


województwo:	wielkopolskie
Powiat:	leszczyński
Jednostka ewidencyjna:	301001_5 - Oleśnica
Obreń ewidencyjny:	0006 - Kąkolewo 0001 - Dobramyśl 0016 - Pawłowice
Sekcja:	6.165.09.10.3.4 ; 6.165.09.15.1.2 ; 6.165.09.10.4.3 ; 6.165.09.12.2.1 ; 6.165.09.10.4.4
Nr arkusza:	3 (8)
MAPA ZASADNICZA do celów projektowych skala 1:500	
Układ współrzędnych:	2000 TB
Układ odniesienia:	PL-KRONS-NH
GN/VIII:	6640.4.00.2019
Granica obszaru aktualizacji:	
Niniejsza mapa do celów projektowych została wykonana bez ustalenia obciążenia z tytułu służebności gruntowych. Nie wyklucza się istnienia w terenie innych nie wykazanych na niniejszej mapie urządzeń podziemnych, które nie były zgłoszone do inwentaryzacji lub o których brak jest danych archiwalnych.	
Artur Białkowski BIURO USŁUG GEODEZYJNYCH "GEODAT POLSKA" ul. Zofii Rybickiej-Cichońskiej 8b/3 63-900 Rawicz NIP 699-185-05-23 REGON 364-983970 kom. 603 26 52 52 e-mail: biuro@geodatkpolka.pl	
Artur Białkowski GEODETA UPRAWNIONY ul. Zofii Rybickiej-Cichońskiej 8b/3 63-900 Rawicz Świadectwo nr 22728, tel. 603-26-52-52 Wykonat dnia: 10.03.2020	

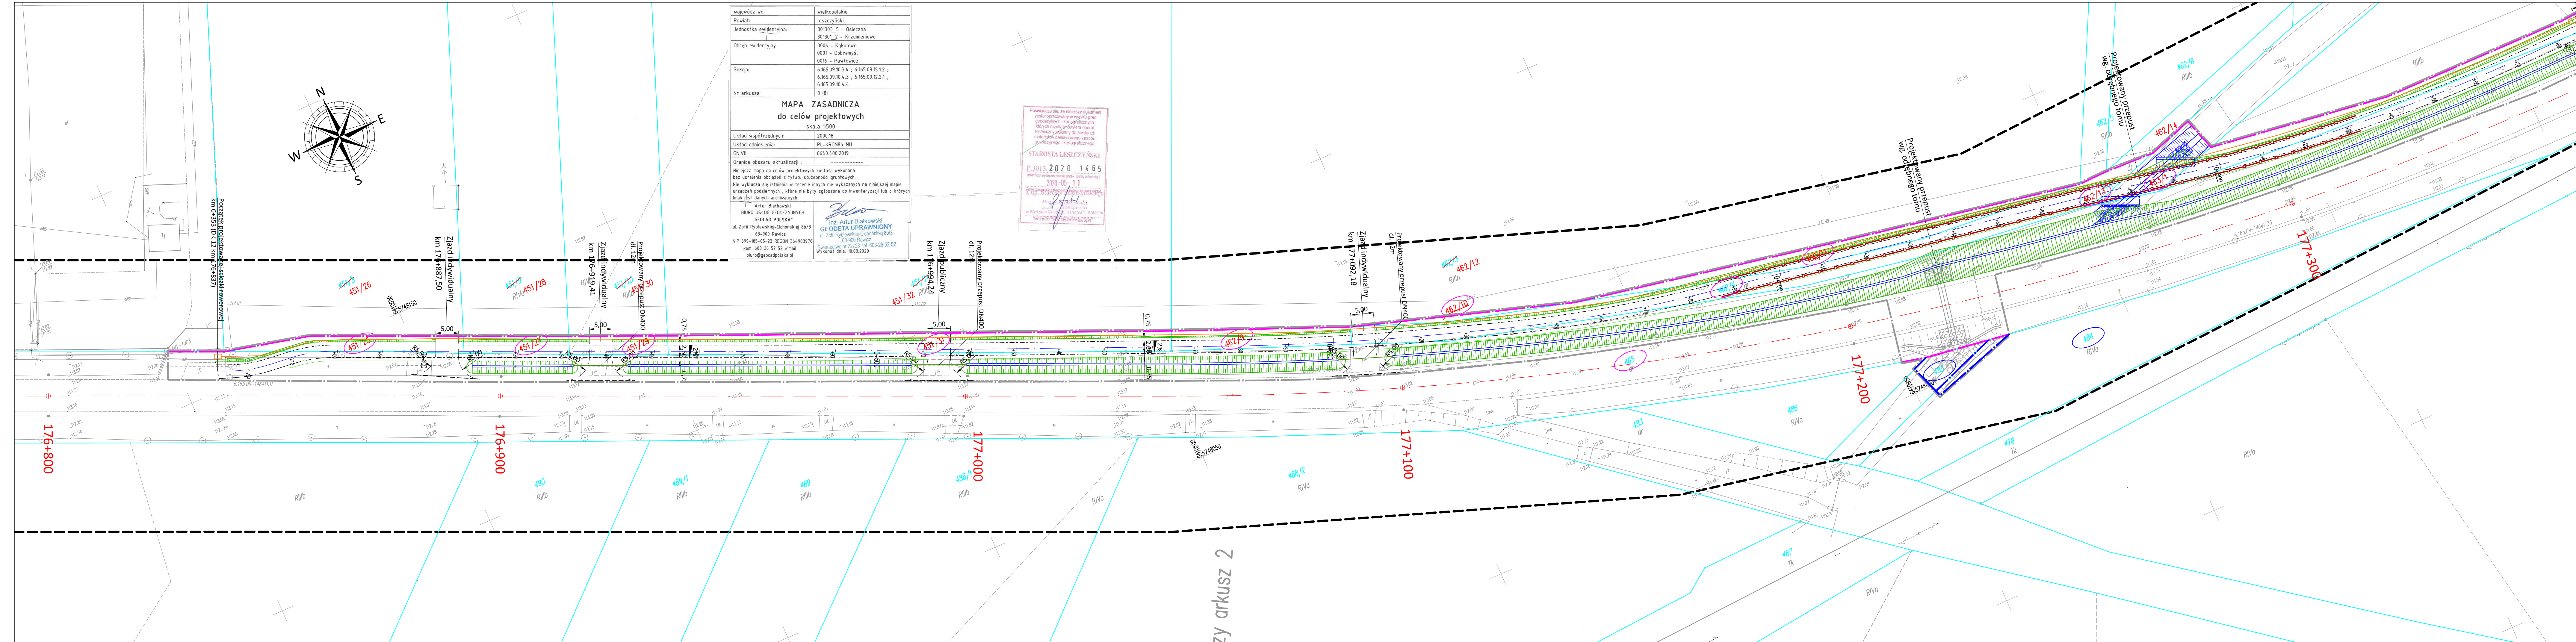

zy arkusz 2

**LEGENDA:**

- Linia terenu niezbędnego dla obiektów budowlanych, w tym:
- Linia rozgraniczająca teren inwestycji
- Linia terenu niezbędnego do budowy lub przebudowy sieci uzbrojenia terenu
- Linia terenu niezbędnego do budowy lub przebudowy urządzeń wodnych lub urządzeń melioracji wodnych szczegółowych
- Granice działek

210 Numery działek objętych inwestycją

2/1 Numery działek po podziale objętych inwestycją

484 Numery działek dla których ustala się obowiązek dokonania budowy lub przebudowy urządzeń wodnych lub urządzeń melioracji wodnych szczegółowych

671/1 Numery działek dla których ustala się obowiązek dokonania budowy lub przebudowy sieci uzbrojenia terenu

Jednostka projektowa:

**KFG**  
BIURO PROJEKTÓW DROGOWYCH

KFG Sp. z o.o. Sp. k.  
Biuro Projektów Drogowych  
ul. Wilczak 15, 61-623 Poznań  
tel. (61) 821-92-00 fax: (61) 821-92-00  
biuro@kfgsk.pl, www.kfgsk.pl

Zamawiający:

**GDDKiA**

Generalna Dyrekcja Dróg Krajowych i Autostrad  
Oddział w Poznaniu  
ul. Siemiradzkiego 5a  
60-763 Poznań

Stadium: **DOKUMENTACJA DO WYDANIA DECYZJI O ZEZWOLENIU NA REALIZACJĘ INWESTYCJI DROGOWEJ**

Zamierzenie budowlane: **Rozbudowa drogi krajowej nr 12 na odcinku Kąkolewo - Garzyn**

Brand: **OPRACOWANIE WIELOBRANŻOWE**

Nazwa opracowania: **MAPA PRZEDSTAWIAJĄCA PROPONOWANY PRZEBIEG DROGI**

SKALA 1:500

data	nr umowy	nr rys.	faza	tom
10.2020	O.PO.D-3.2413.85.2018	<b>ZaŁ.1.1</b>	ZRID	I