

skala: 1:1000
Woj. wielkopolskie
Gmina : 301504_5 Nowy Tomysl
obrob: 0013 Nowa Róża
ID:GK.6642.2105.2018

W obszarze aktualizacji nie występują projektowane, i uzgodnione w ZUDP sieci uzbrojenia : brak
W obszarze aktualizacji występują znaki osnowy geodezyjnej podlegające ochronie: 10180
Brak linii zabudowy oraz linii rozgraniczenia przeznaczania terenu: Brak MPZP oraz decyzji o warunkach zabudowy


Wykonał: geodeta: Iwo Chrostek
Sprawdził: geodeta uprawniony: Jacek Strzelecki
Nr upr. zaw. 9442
Mapa aktualna, stan na 30.10.2018 r.
Układ współrzędnych prostokątnych 2000 (5)
Układ wysokościowy: Kronstadt 86

GEODETA UPRAWNIONY
mgr inż. Jacek Strzelecki
Up. nr. 9442
ul. Żerawska 14A
66-400 Gorzów Wlkp.
tel. 95 7250 111, tel. kom. 601 861 497

Nie wykazano się terenów w terenie innych nie wykazanych na mapie urządzeń podziemnych, które nie były zgłoszone do inwestycji w instalacjach branżowych.

Dla aktualizowanego obszaru nie określono zapleczu ujawnionych w Kądzim Wierzynek
dotychczas obciążeni składowości gruntu
SW i SW-2000, SW-2000A i SW-2000B (Dz.U. 2018.263.1872)

RYSEK POGŁĄDOWY ARKUSZY

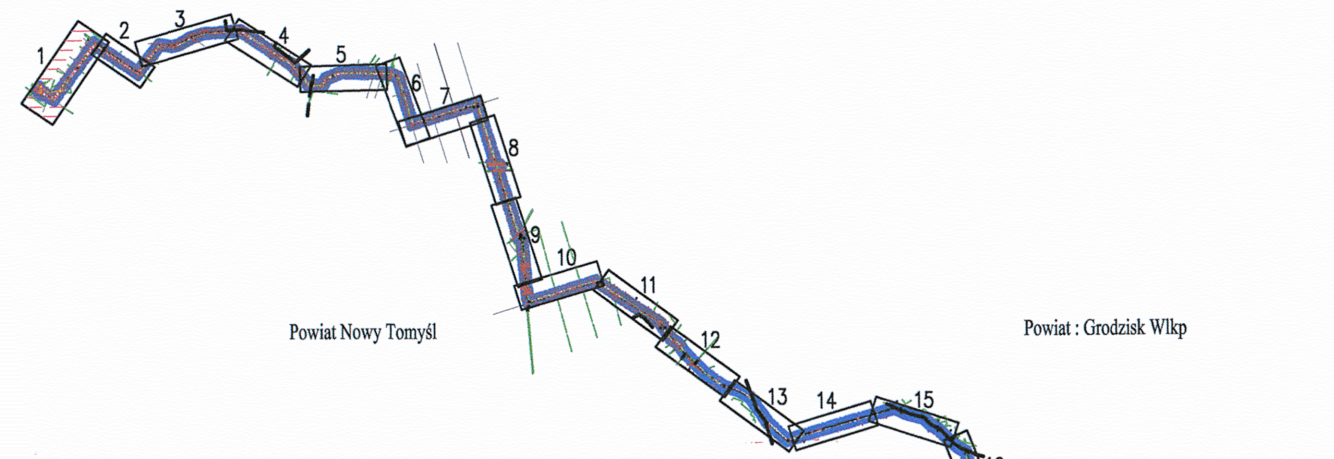


Poświadczam, że niniejszy dokument został opracowany w wyniku prac geodezyjnych i kartograficznych, których rezultaty zawiera operat techniczny wpisany do ewidencji materiałów państwowego zasobu geodezyjnego i kartograficznego

STAROSTA NOWOTOMYSKI
P.3015 2019-02-08

(Data wpisu operatu technicznego do ewidencji materiałów państwowego zasobu geodezyjnego i kartograficznego)

mgr inż. Piotr Szymkowiak
starosta powiatowy

(Imię, nazwisko i powołanie reprezentującego organu)

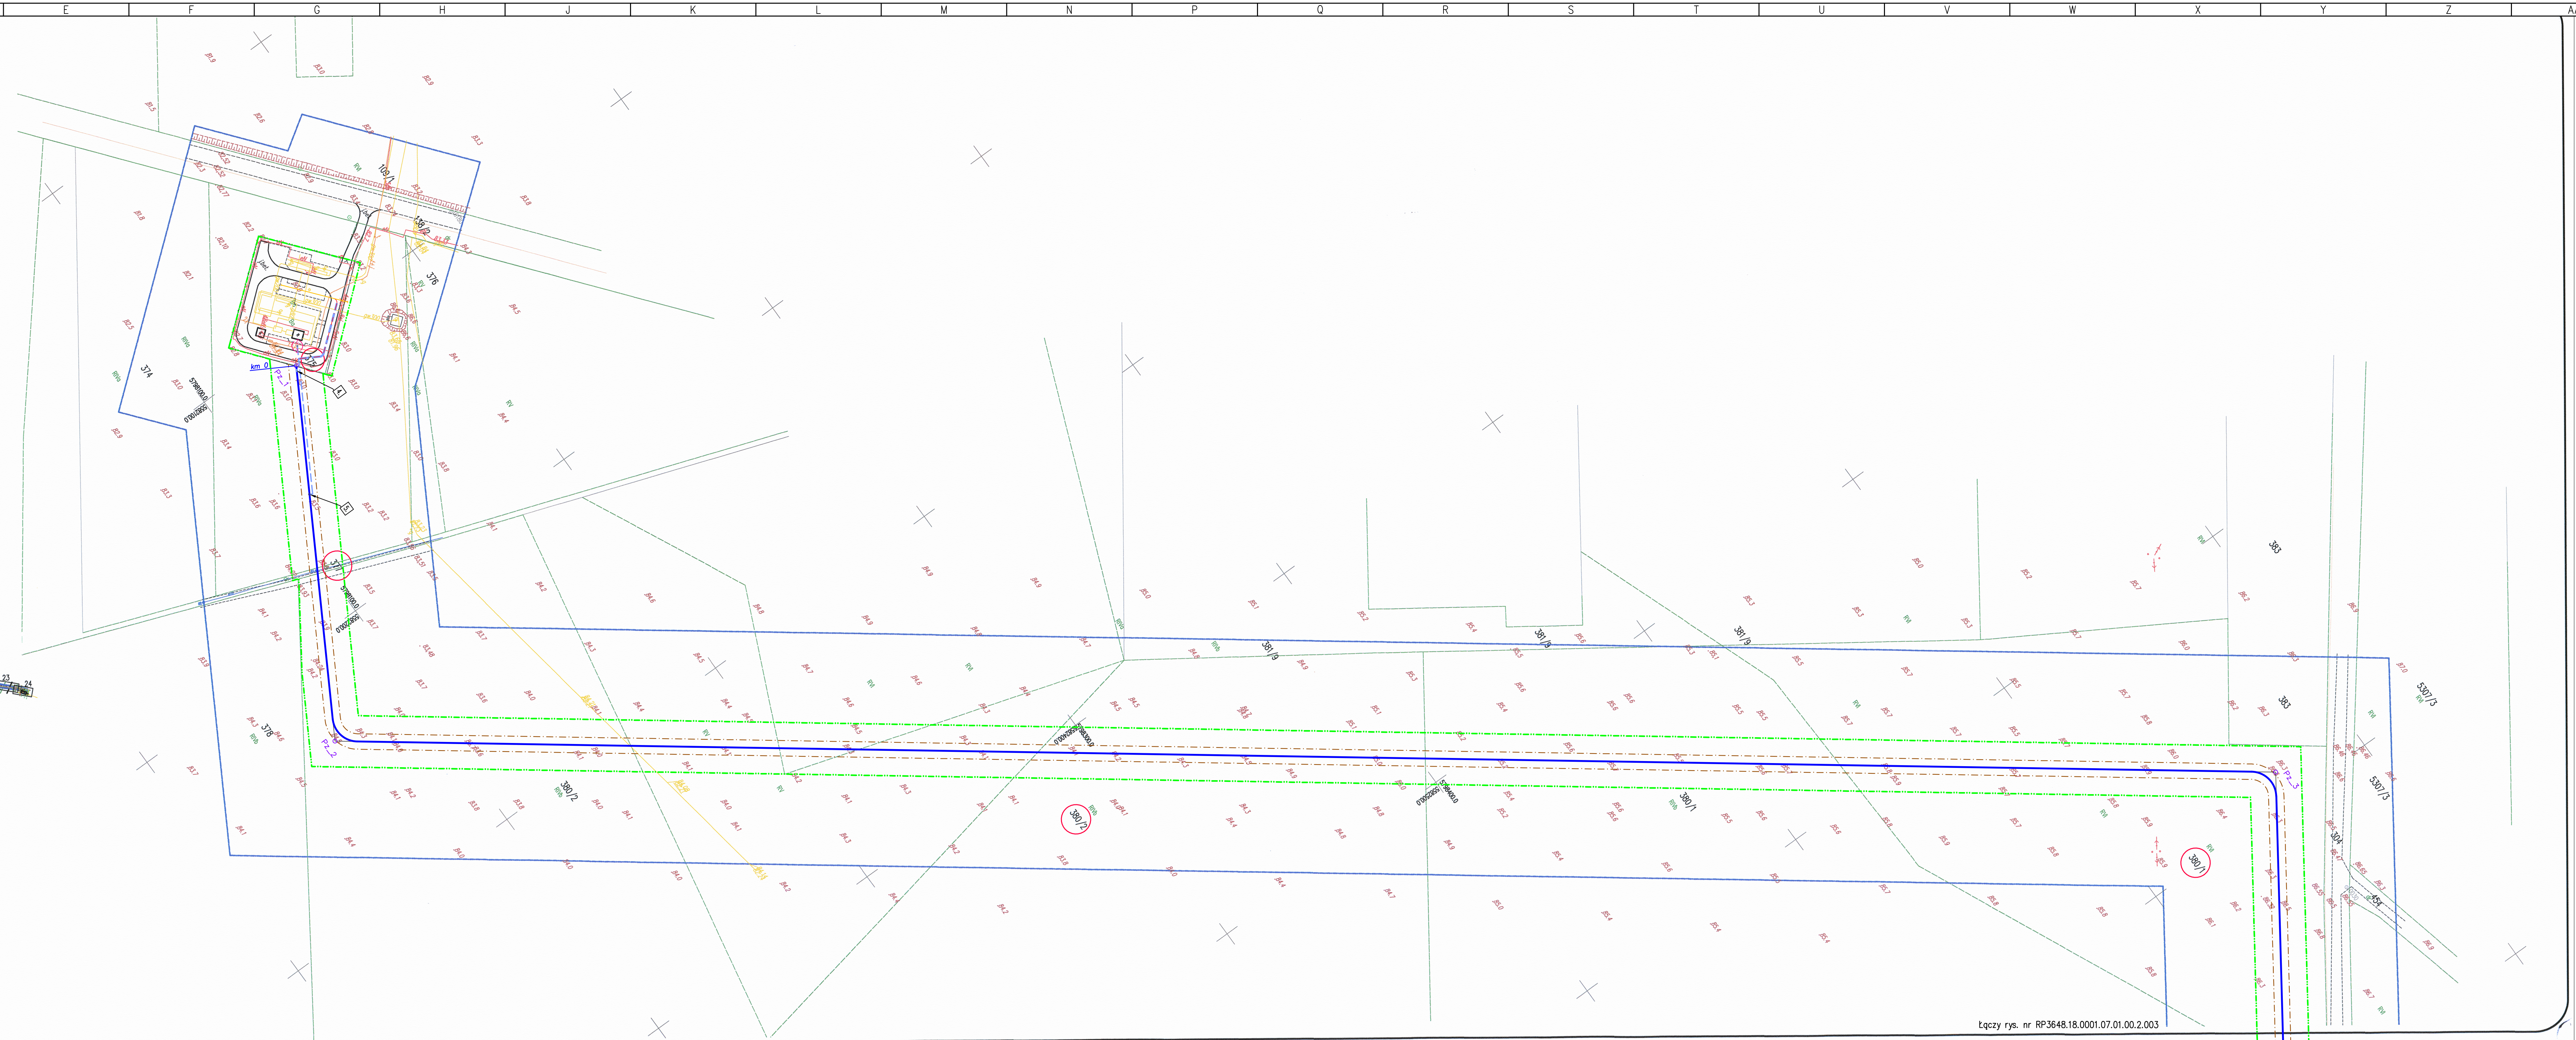

LEGENDA:

- Granice terenu objętego wnioskiem oraz obszar oddziaływania inwestycji
- Linia określająca strefę kontrolowaną projektowanego gazociągu DN300
- Orientacyjny przebieg projektowanego gazociągu DN300 wraz z infrastrukturą towarzyszącą
- Linia wyznaczająca punkty załamania projektowanego gazociągu Pz
- Punkt załamania projektowanego gazociągu DN300
- Orientacyjny kilometr projektowanego gazociągu DN300
- Nieruchomości objęte wnioskiem o ustalenie lokalizacji inwestycji

PROJEKTOWANE OBIEKTY:

- MONOBLOK IZOLUJĄCY
- PODZIEMNA STUDZIENKA KRÓTKA KONTROLI SZCZELNOŚCI
- PROJ. PODZIEMNE RURIACIĄGI TECHNOLOGICZNE
- STREFA ZAGROŻENIA WYBUHEM 2
- DEMONTAŻ, ROZBIÓRKA

Projektant	Jarosław Drog	Technologiczna	-	-	-
Projektant	Maciej Kocjan	Architektoniczna	-	-	-
Opisano:	Barto Borowski	Gazociągowa	-	-	-
Projektant:	Janusz Zaręcki	Instalacyjna w zakresie instalacji gazowej	402/01/01/01	402/01/01/01	402/01/01/01
Sprawa:	Dariusz Adamowicz	Instalacyjna w zakresie instalacji gazowej	402/01/01/01	402/01/01/01	402/01/01/01
Imię i Nazwisko		Specjalność	Nr upraw.	Podpis	
Nazwa inwestycji:					
Rozbudowa KRNIGZ Lubatów w celu zwiększenia możliwości produkcyjnych ze złoża Międzybóże					
SKALA: 1:1000					
Adres inwestycji: województwo wielkopolskie; powiat: nowotomyski, grodziski					
Gmina: Nowy Tomysl, Opalenica, Grodzisk Wielkopolski					
Obiekt: gazociąg w/c DN300					
Tytuł rysunku: Projekt zagospodarowania terenu					
Format:	Data: marzec 2019	Stadium: UII	Nr rysunku:	RP3648.18.0001.07.01.00.2.002	Arkusz: 1