




MAPA DO CELÓW PROJEKTOWYCH ARKUSZ NR 20

skala: 1:1000

Woj. wielkopolskie
Gmina : 300502_5 Grodzisk Wlkp. Obszar Wiejski
obręb : Grąblewo

ID:GK.6640.1324.2018

W obszarze aktualizacji nie występują projektowane, i uzgodnione w ZUDP sieci uzbrojenia : brak

W obszarze aktualizacji nie występują znaki osnowy geodezyjnej podlegające ochronie: brak

Brak linii zabudowy oraz linii rozgraniczenia przeznaczenia terenu: Brak MPZP oraz decyzji o warunkach zabudowy

Wykonał: geodeta: Iwo Chrostek

Sprawdził geodeta uprawniony: Jacek Strzelecki

Nr upr. zaw. 9442

Mapa aktualna, stan na 30.10.2018 r.

Układ współrzędnych prostokątnych 2000 (5)

Układ wysokościowy Kronsztadt 86

GEODETA UPRAWNIONY
mgr inż. Jacek Strzelecki
Upr. nr 9442
ul. Żerajska 14A
66-400 Goźdów Wlkp.
tel. 95 7250 134, tel.kom. 801 861 497

Łączy rys. nr RP3648.18.0001.07.01.00.2.020

Nie wyklucza się istnienia w terenie innych nie wykazanych na mapie urządzeń podziemnych, które nie były zgłoszone do inwentaryzacji w instytucjach branżowych

Dla aktualizowanego obszaru nie sprawdzano zapisów ujawnionych w Księdze Wieczystej dotyczących obciążeń służebnościami gruntowymi.
§80 ust.6 rozp. MSWiA z dnia 9 listopada 2011r. (Dz.U.2011.263.1572)

RYSunEK POGLĄDOWY ARKUSZY

1 2 3 4 5 6 7 8 9 10 11 12 13 14 15 16 17 18 19 20 21 22 23 24 25

POŚWİADCZA SIĘ, ŻE NINIEJSZY DOKUMENT JEST OPRACOWANY W WYNIKU PRAC GEODEZYJNYCH I KARTOGRAFICZNYCH, KTOREY REZULTATY ZAWIERA SIĘ W DOKUMENCIE TECHNICZNYM WPISANYM DO EWIDENCJI MATERIAŁÓW PAŃSTWOWEGO ZASOBU GEODEZYJNEGO I KARTOGRAFICZNEGO

STAROSTA GRODZISKI

P.3005.2018.219

(identyfikator ewidencyjny materiału zasobu operatu technicznego)

2019-02-07

(Data wpisania operatu technicznego do ewidencji państwowego zasobu geodezyjnego i kartograficznego)

Krzysztof Gruch

Naczelnik Wydziału Geodezji

(imię i nazwisko i podpis osoby reprezentującej organa)

LEGENDA:

- Granice terenu objętego wnioskiem oraz obszar oddziaływania inwestycji
- Linia określająca strefę kontrolowaną projektowanego gazociągu DN300
- Orientacyjny przebieg projektowanego gazociągu DN300 wraz z infrastrukturą towarzyszącą
- Linia wyznaczająca punkty załamania projektowanego gazociągu Pz
- Punkt załamania projektowanego gazociągu DN300
- Orientacyjny kilometr projektowanego gazociągu DN300
- Nieruchomości objęte wnioskiem o ustalenie lokalizacji inwestycji

Opracował:	Beata Barowska	Gazociągowa	Indywidualny w zakresie inżyn. i architektonicznej, spec. w zakresie inżyn. i architektonicznej	452/01/DJWW	
Projektant:	Janusz Zarzycki		Indywidualny w zakresie inżyn. i architektonicznej, spec. w zakresie inżyn. i architektonicznej	442/01/DJWW	
Sprawdzący:	Dariusz Adamowicz	Branża	Specjalność	Nr uprawn.	Podpis
Imię i Nazwisko					
Nazwa inwestycji:					
Rozbudowa KRNIG Lubiatów w celu zwiększenia możliwości produkcyjnych ze złoża Międzychód					
SKALA:	Adres inwestycji: województwo wielkopolskie; powiat: nowotomyski, grodziski				
1:1000	gmina: Nowy Tomysl, Opalenica, Grodzisk Wielkopolski				
Obiekt:	gazociąg w/c DN300				
Tytuł rysunku:	Projekt zagospodarowania terenu				Wersja: 1
Format:	Data: marzec 2019	Stadium: UJ	Nr rysunku:	RP3648.18.0001.07.01.00.2.021	
	AC	AD	AE		