


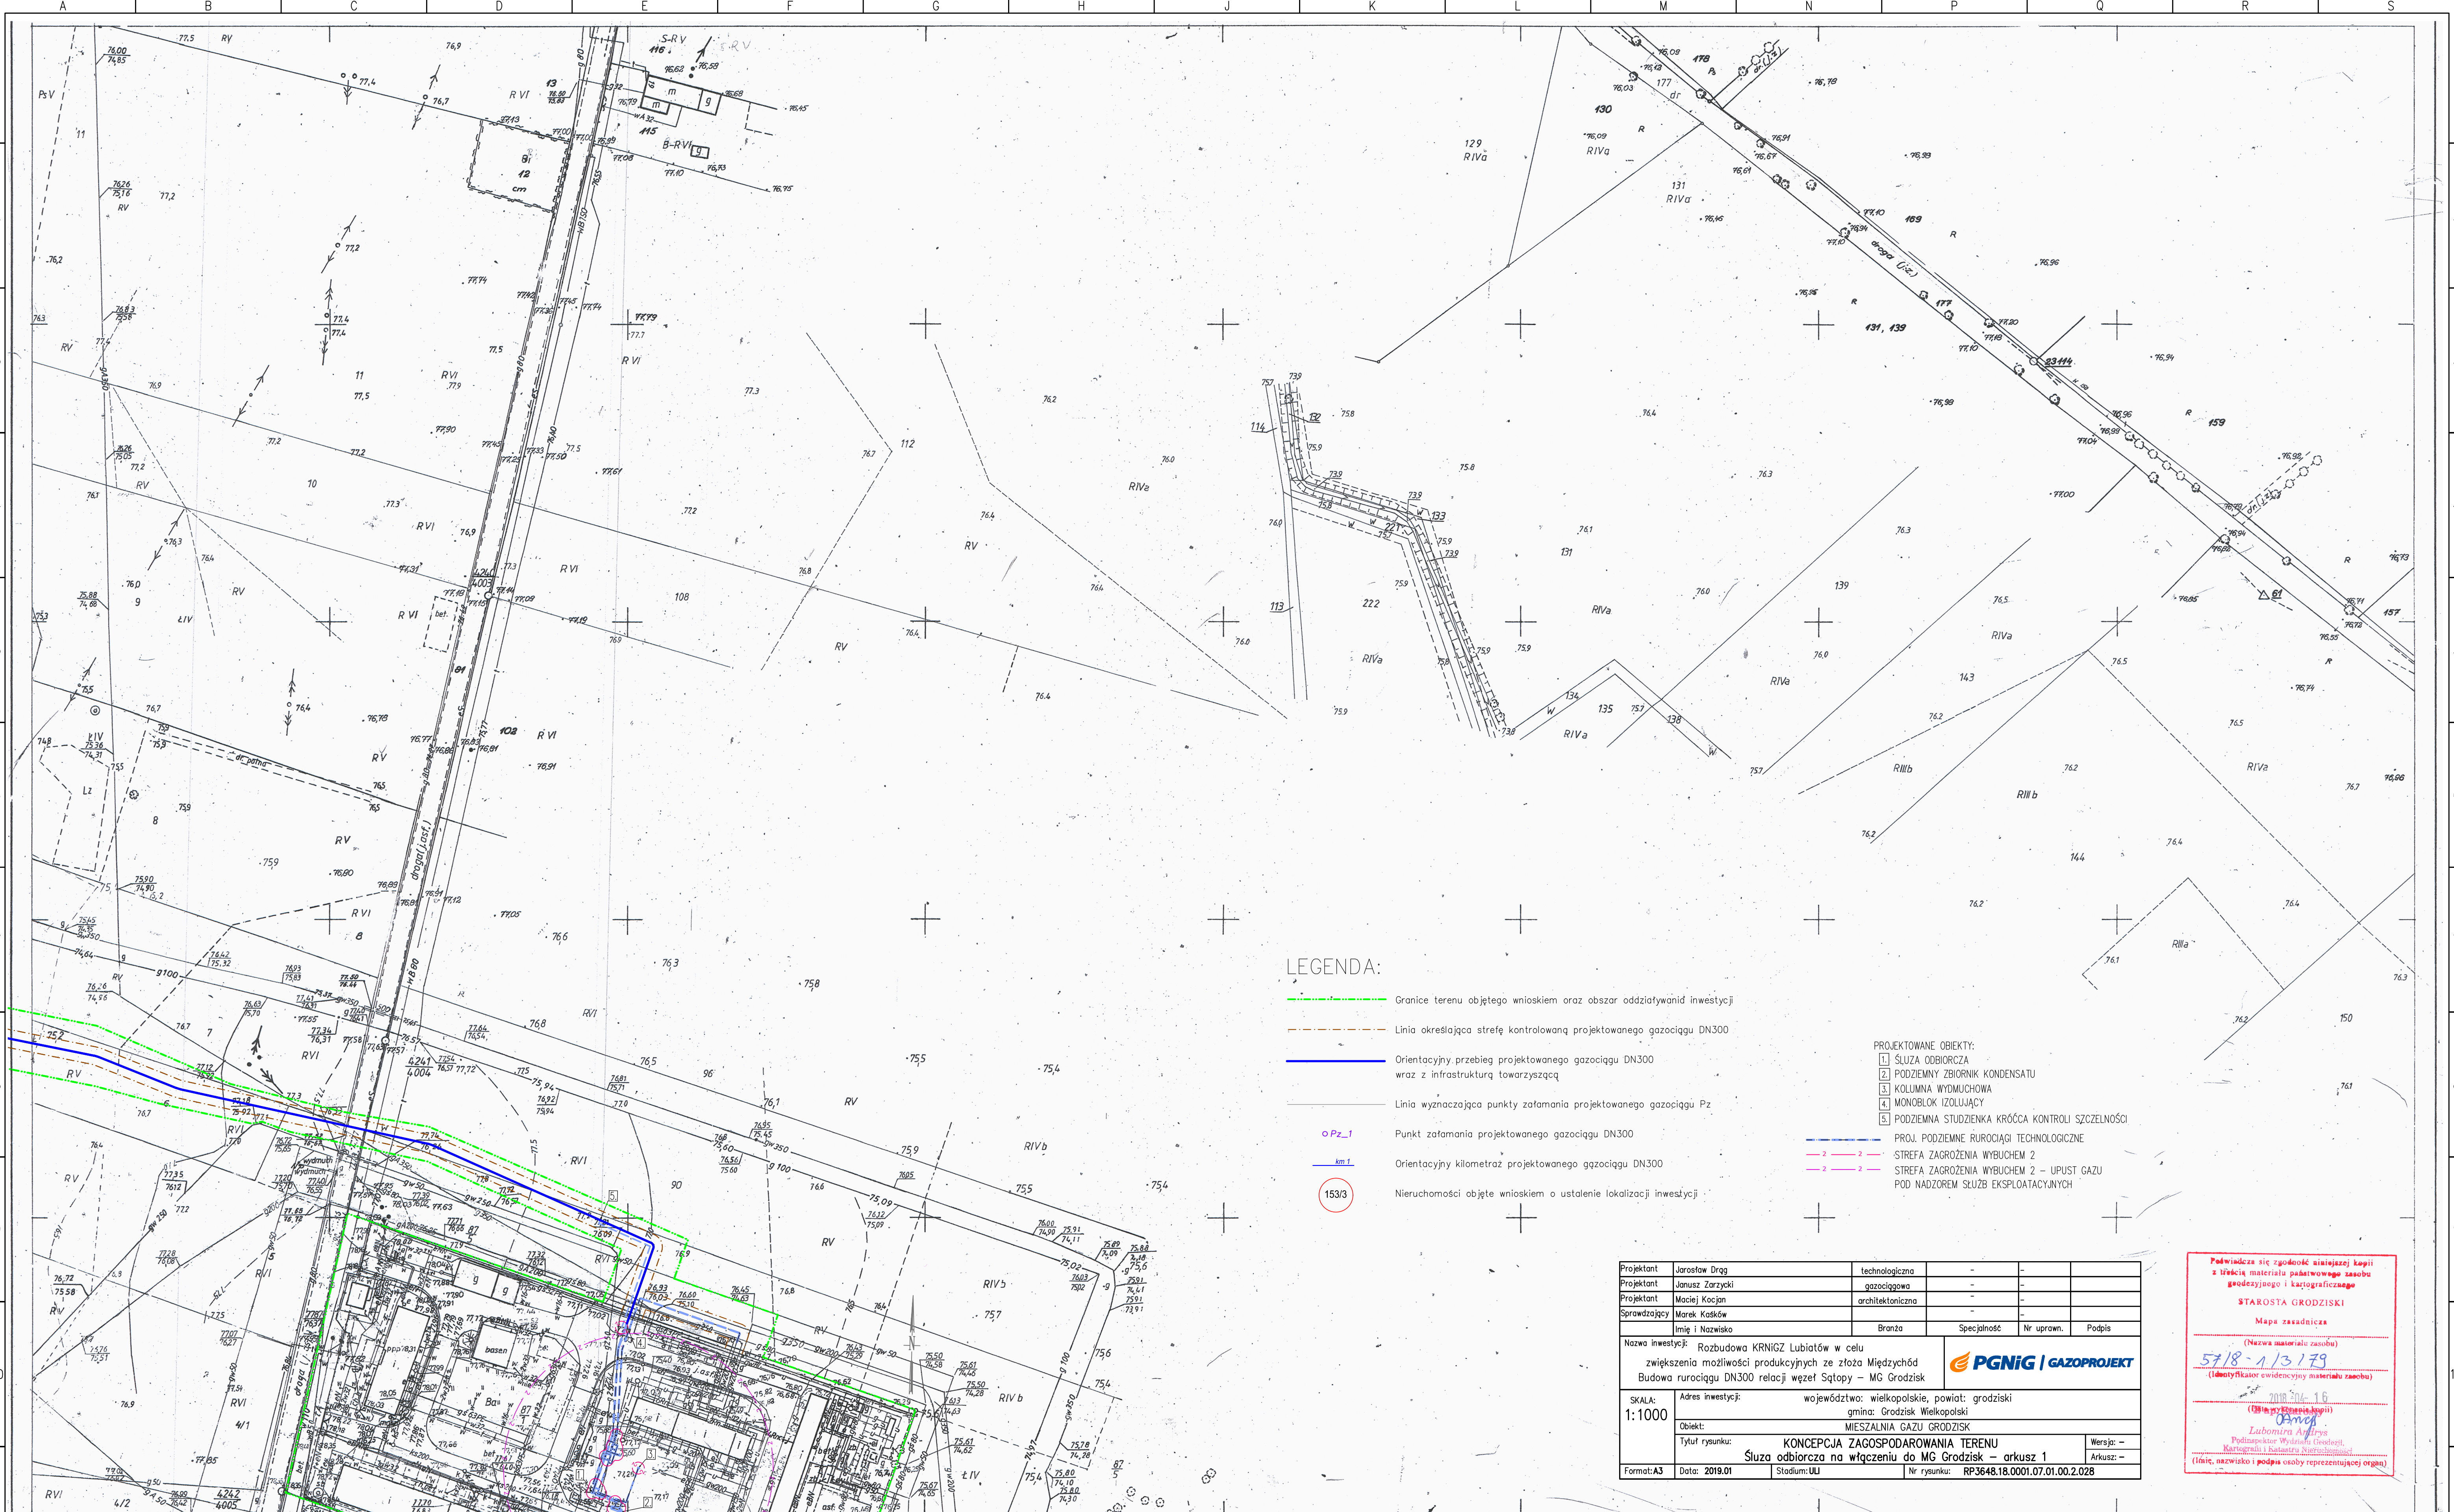

LEGENDA:

- Granice terenu objętego wnioskiem oraz obszar oddziaływań inwestycji
- Linia określająca strefę kontrolowaną projektowanego gazociągu DN300
- Orientacyjny przebieg projektowanego gazociągu DN300 wraz z infrastrukturą towarzyszącą
- Linia wyznaczająca punkty zafamania projektowanego gazociągu Pz
- Punkt zafamania projektowanego gazociągu DN300
- Orientacyjny kilometr żeg projektowanego gazociągu DN300
- Nieruchomości objęte wnioskiem o ustalenie lokalizacji inwestycji

- PROJEKTOWANE OBIEKTY:
1. ŚLUSA ODBIORCZA
 2. PODZIEMNY ZBIORNIK KONDENSATU
 3. KOLUMNA WYDMUCHOWA
 4. MONOBLOK IZOLUJĄCY
 5. PODZIEMNA STUDZIENKA KRÓTKA KONTROLI SZCZELNOŚCI
- PROJ. PODZIEMNE RUROCIĄGI TECHNOLOGICZNE
- STREFA ZAGROŻENIA WYBUCHEM 2
- STREFA ZAGROŻENIA WYBUCHEM 2 – UPUST GAZU
- POD NADZOREM SŁUŻB EKSPLOATACYJNYCH

Projektant	Jaroslav Drąg	technologiczna	-	-	-
Projektant	Janusz Zarzycki	gazociągowa	-	-	-
Projektant	Maciej Kocjan	architektoniczna	-	-	-
Sprawdzający	Marek Kasków	-	-	-	-
Imię i Nazwisko	Branża	Specjalność	Nr upraw.	Podpis	
Nazwa inwestycji: Rozbudowa KRNIGZ Lubiatów w celu zwiększenia możliwości produkcyjnych ze złoża Międzychód Budowa rurociągu DN300 relacji węzeł Sątopy – MG Grodzisk					
SKALA: 1:1000					
Adres inwestycji: województwo: wielkopolskie, powiat: grodziski gmina: Grodzisk Wielkopolski					
Objekt: MIESZALNIA GAZU GRODZISK					
Tytuł rysunku: KONCEPCJA ZAGOSPODAROWANIA TERENU					
Śluz odbiorcza na włączeniu do MG Grodzisk – arkusz 1					
Format: A3	Data: 2019.01	Stadium: UU	Nr rysunku: RP3648.18.0001.07.01.00.2.028	Wersja: -	Arkusz: -

Podpisuje się zgodność niniejszej kopii z treścią materiału podstawowego zasobu geodezyjnego i kartograficznego

STAROSTA GRODZISKI

Mapa zasadnicza

(Nazwa materiału zasobu)

57/8-1/3/79

(Identyfikator ewidencyjny materiału zasobu)

2018.04.16

(Data wydania kopii)

Łubomira Anielska

Podpisane w imieniu Geodety

Kartografii i Katastru Ziem

(Imię, nazwisko i podpis osoby reprezentującej organ)

422.413.251

57/8-1/3/79

Województwo : poznańskie
Gmina : Grodzisk Wlkp.
wieś SNOWIDOWO

Mapa sytuacyjno-wysokościowa 1:1000

4. Ośnawa : układ 1965, poligonizacja IV kl. założona przez OPM – Poznań w 1976r, oraz przez WBG i TR w Poznaniu w 1978r – geod. J. Szmyt
2. Pomiar szczegółów : metoda bezpośrednia – geod. J. Szmyt
3. Mapa : siatka kwadratów – szablonem, ośnawa – podziałką i cyrklem, sytuacja – nanośnikami szczegółów „Rudin” – geod. E. Polaczyk
4. Poziom odniesienia „Kronstadt”
Całość oprac. Wojewódzkie Biuro Geodezji i Terenów Rolnych w Poznaniu w 1978/79r

UKŁAD ARKUSZY

422.413.203
422.413.253

WOJEWÓDZKIE BIURO GEODEZJI I TERENÓW ROLN. W POZNANIU

Kierownik robót
Kierownik pracowni
inż. J. Wodźński

Główny Inżynier
mgr inż. W. Dmitriew

Nr zlec. rob. MG-g-4010/193/196

Uzup. 20.11.83. W. Plewa sz. rad. 20/0/83

Uzupełniono w ZUGKi P-Poznań sp. z o.o.
Poznań 07.1993r Ep. 240/93

Włk. E. Polaczyk