


Załącznik nr 1 do decyzji nr 23/2022
Wojewody Wielkopolskiego
znak IR-III.747.22.2022.6
z dnia 24 czerwca 2022 r.

z up. Wojewody Wielkopolskiego
Marcin Karpiński
Zastępcą Dyrektora
Wydziału Infrastruktury i Rolnictwa

Dokument podpisany kwalifikowanym podpisem elektronicznym.

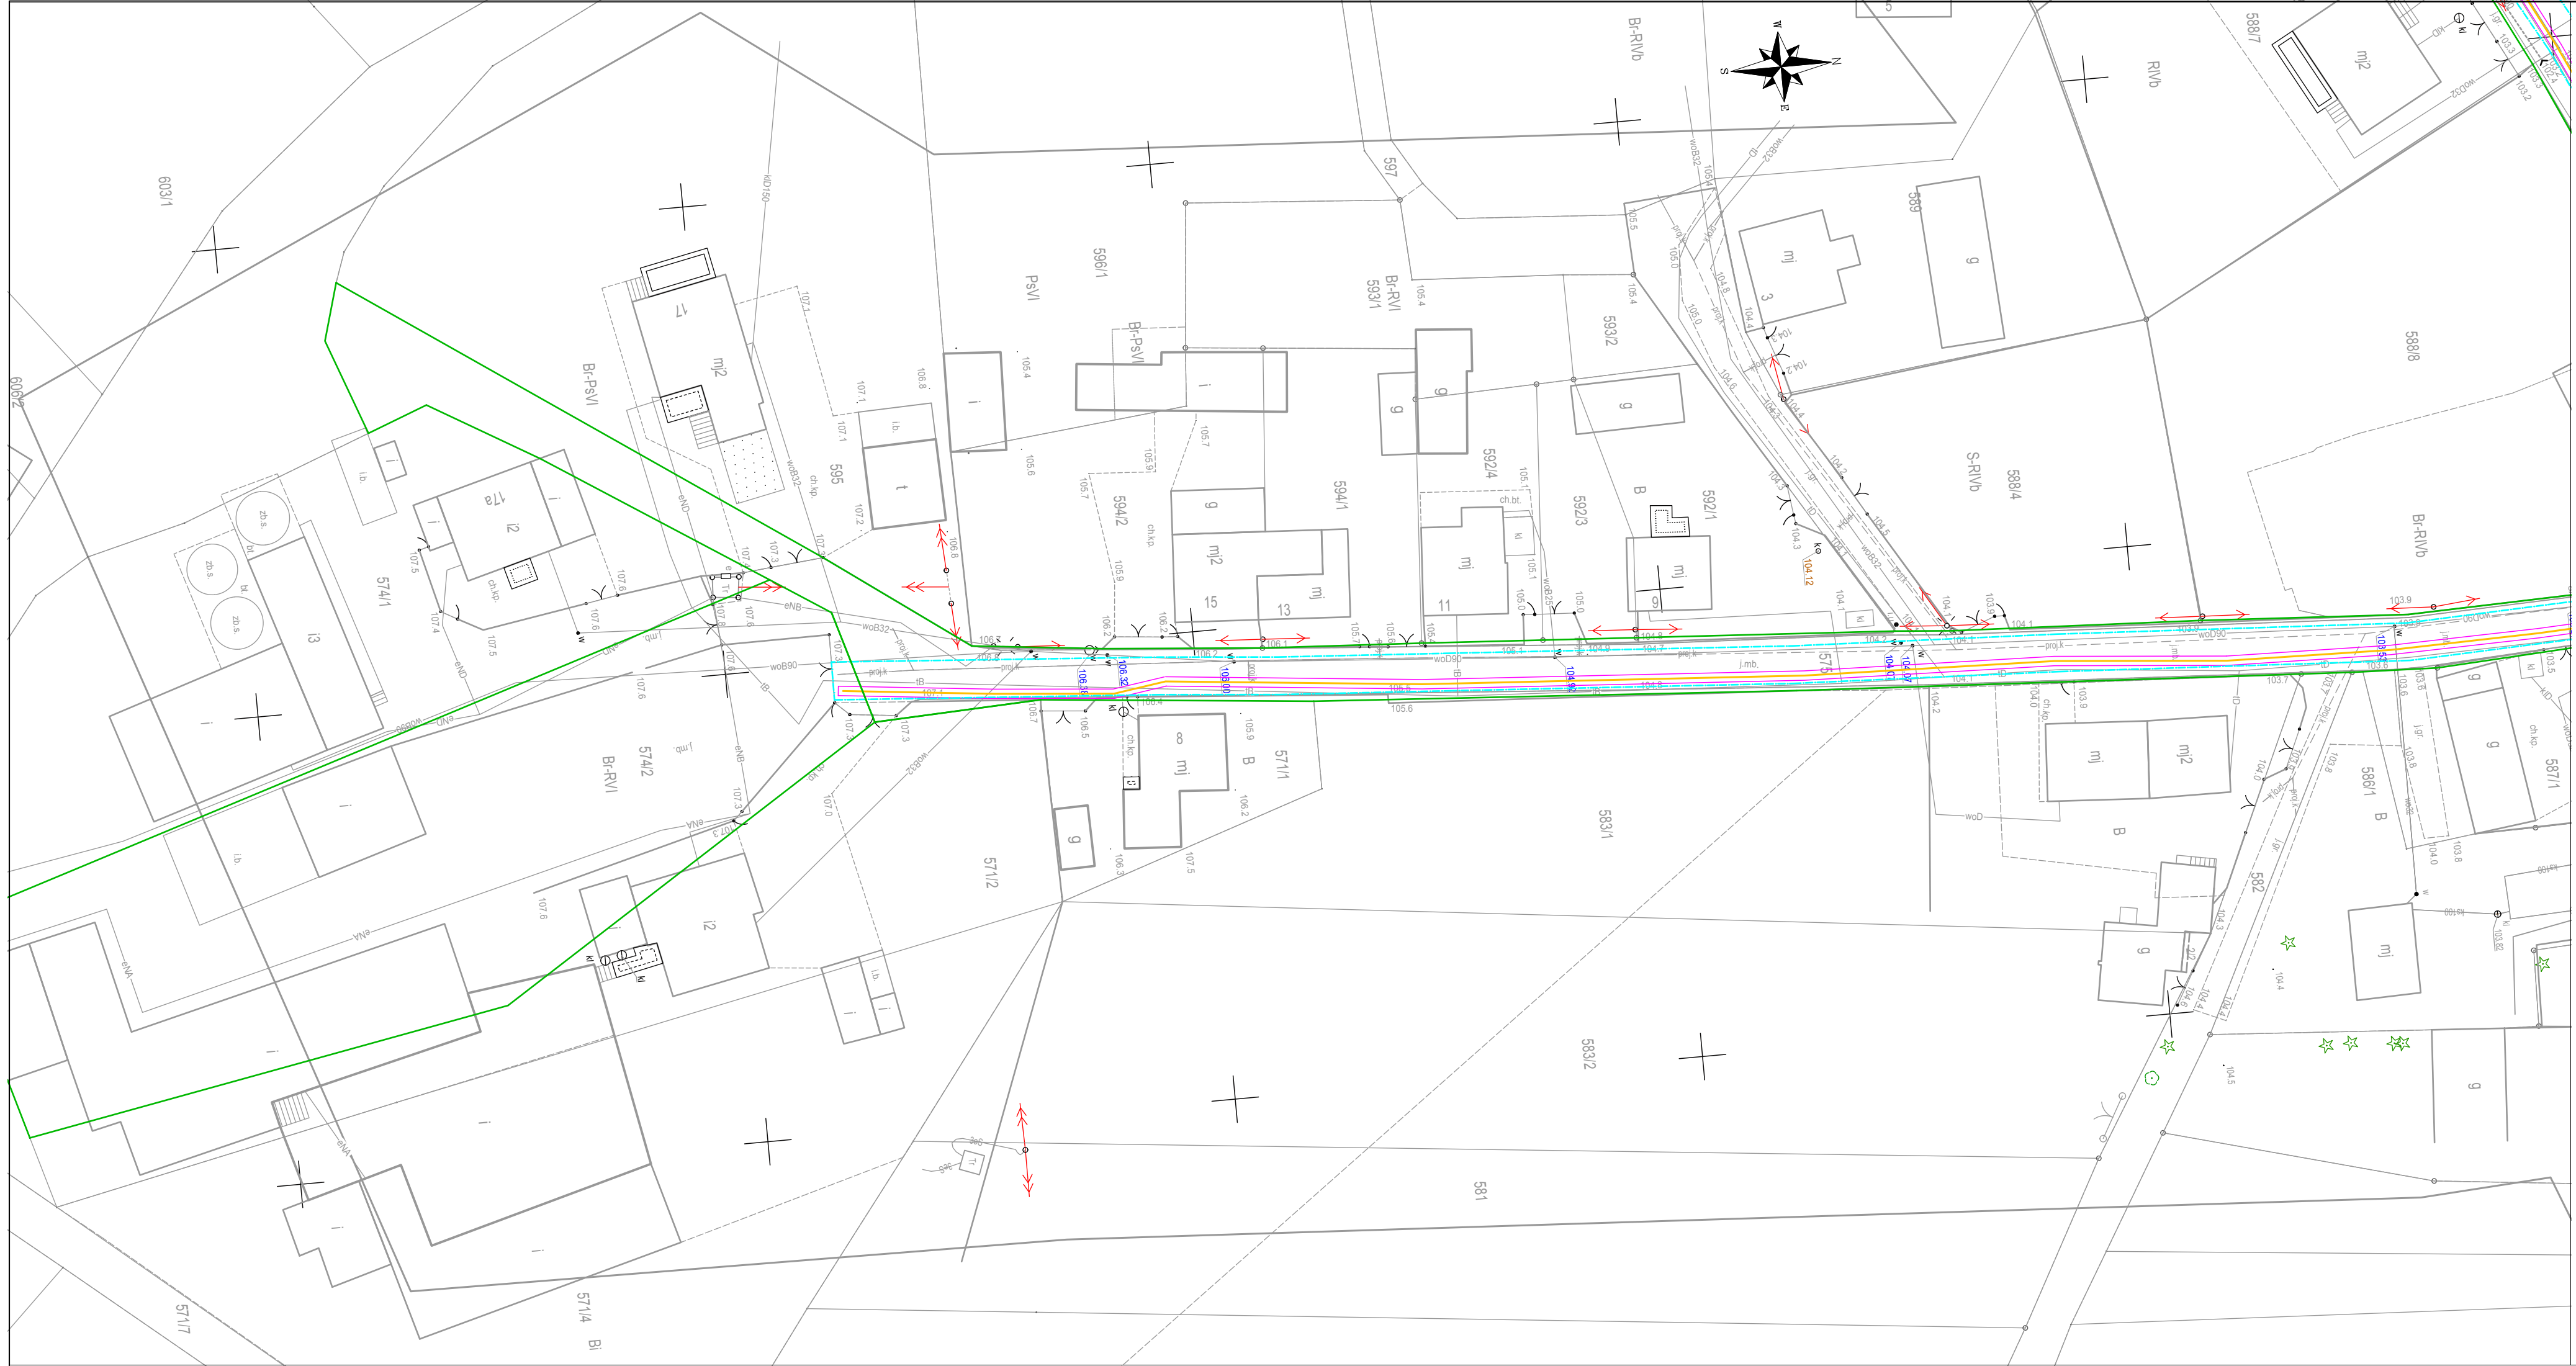

MAPA DO CELÓW PROJEKTOWYCH

Wykonawca:

NADGEO
Adrian Nadgródekiewicz
ul. Aleja Tysiąclecia 1 m.30
62-400 Słupca
tel. 663 948 986
NIP 667-17-50-412

Oznaczenie kancelaryjne
zgłoszenia pracy
geodezyjnej

Nazwa miejscowości

Z.40600.49.2019

Grodzic

Jednostka ewidencyjna

Identyfikator

301002_2

nazwa

Grodzic

Obręb ewidencyjny

Identyfikator

0012

nazwa

Grodzic

Arkusz: 23 (38)

Skala mapy:

1:500

Nazwa układu
współrzędnych

prostokątnych

PL-2000/6

układ wysokości

PL-KRON86-NH

Oznaczenie granic obszaru, który był przedmiotem aktualizacji

Sekcja: 6.169.21.18.3.2; 6.169.21.18.3.4

Data opracowania mapy:

2019.05.24

Usługi geodezyjne
NADGEO
Adrian Nadgródekiewicz
62-400 Słupca, Aleja Tysiąclecia 1 m. 30
tel. 663 948 986
NIP 667-17-50-412 REGON 302755377

GEODETA UPRAWNIENY
Ind. Adrian Nadgródekiewicz
nr uprawnień 13002

.....
nazwa/imię i nazwisko wykonawcy

.....
imię i nazwisko geodety uprawnionego,
który opracował mapę

Nie wyklucza się istnienia w terenie innych nie wykazanych na niniejszej mapie urządzeń podziemnych, które nie były zgłoszone do inwentaryzacji.
Wykonanie niniejszej mapy nie było poprzedzone ustaleniami dotyczącymi ewentualnych służebności gruntowych obciążających grunty położone w granicach projektowanej inwestycji budowlanej.

Szkic orientacyjny


Skala 1:50000

.....
Pozwiedza się, że niniejszy dokument został opracowany w wyniku prac geodezyjnych i kartograficznych, których rezultaty zawiera operat techniczny wpisany do ewidencji materiałów państwowego zasobu geodezyjnego i kartograficznego
STAROSTA KONIŃSKI
P.3010.2019.2439
(identyfikator ewidencyjny materiału zasobu operaty technicznego)
2019-07-04
UP. STAROSTY
Zofia Mielnik
DIREKTOR
(data i podpis osoby odpowiedzialnej za wydanie mapy)

OZNACZENIA:

- Projektowana sieć gazociągu średniego ciśnienia
- Strefa kontrolowana = granica obszaru, który wywoła skutek zgodnie z art. 24 ust. 1 ustawy (na czas nieokreślony)
- Pas montażowy = linie rozgraniczające teren inwestycji = granica obszaru, który wywoła skutek zgodnie z art. 24 ust. 1 ustawy (na czas określony)
- Granice działek objęte wnioskiem
- Zielen przeznaczona do wycinki
- Brak lokalizacji drzewa w terenie

Nazwa Projektu:	Budowa gazociągu Malanów – Konin oraz gazociągu Grodzic – Rychwał – Nowy Świat – Władysławów wraz z infrastrukturą niezbędną do ich obsługi na terenie województwa wielkopolskiego – Zadanie nr 1: Projekt gazociągu śr/ c relacji Grodzic, Rychwał, Jaroszewice Rychwańskie, Janów				
Inwestor:	Polska Spółka Gazownictwa sp. z o.o. ul. Wojciecha Bandrowskiego 16, 33-100 Tarnów				
Umowa:	2018/PSGW300/DT/IRMB/3120				
PROCOROL PROCOROL Sp. z o.o. Janikowo ul. Gnieźnińska 67/69, 62-006 Kobylnica	Faza / branża:	Projekt zagospodarowania terenu, architektoniczno-budowlany, techniczny/sanitarna			
	Objekt:	Projekt gazociągu śr/c relacji Grodzic, Rychwał, Jaroszewice Rychwańskie, Janów			
	Lokalizacja (nr dz., jedn. ewid., obręb):	obręb 0007 Nowy Świat, jednostka ewidencyjna 302707_5 obręb 0019 Wola Rychwańska, obręb 0009 Jaroszewice Rychwańskie, obręb 0008 Jaroszewice Grodzkie, jednostka ewidencyjna 301007_5 obręb 0001 Rychwał, jednostka ewidencyjna 301007_4 obręb 0012 Grodzic, obręb 0013 Grodzic PGR, jednostka ewidencyjna 301002_2			
	Tytuł rysunku:	Projekt zagospodarowania terenu	Skala	1:500	
	Imię i nazwisko;	Nr uprawnień; Specjalność:	Podpis:	Nr rewizji: 1	
Projektant:	mgr inż. Paweł Urbaniś	WKP/0371/POOS/11 Instalacyjna w zakresie sieci, instalacji, i urządzeń cieplnych, wentylacyjnych, gazowych, wodociąg, i kanaliz. bez ograniczeń WKP/IS/0133/12		Data rewizji: 03.2022	
Opracowujący:	mgr inż. Maja Szulc				
Opracowujący:	inż. Olga Ziżkowska				
Sprawdzający:	mgr inż. Anna Paliszkievicz	WKP/0165/POOS/18 Instalacyjna w zakresie sieci, instalacji, i urządzeń cieplnych, wentylacyjnych, gazowych, wodociąg, i kanaliz. bez ograniczeń WKP/IS/0330/18		Nr rysunku 23	

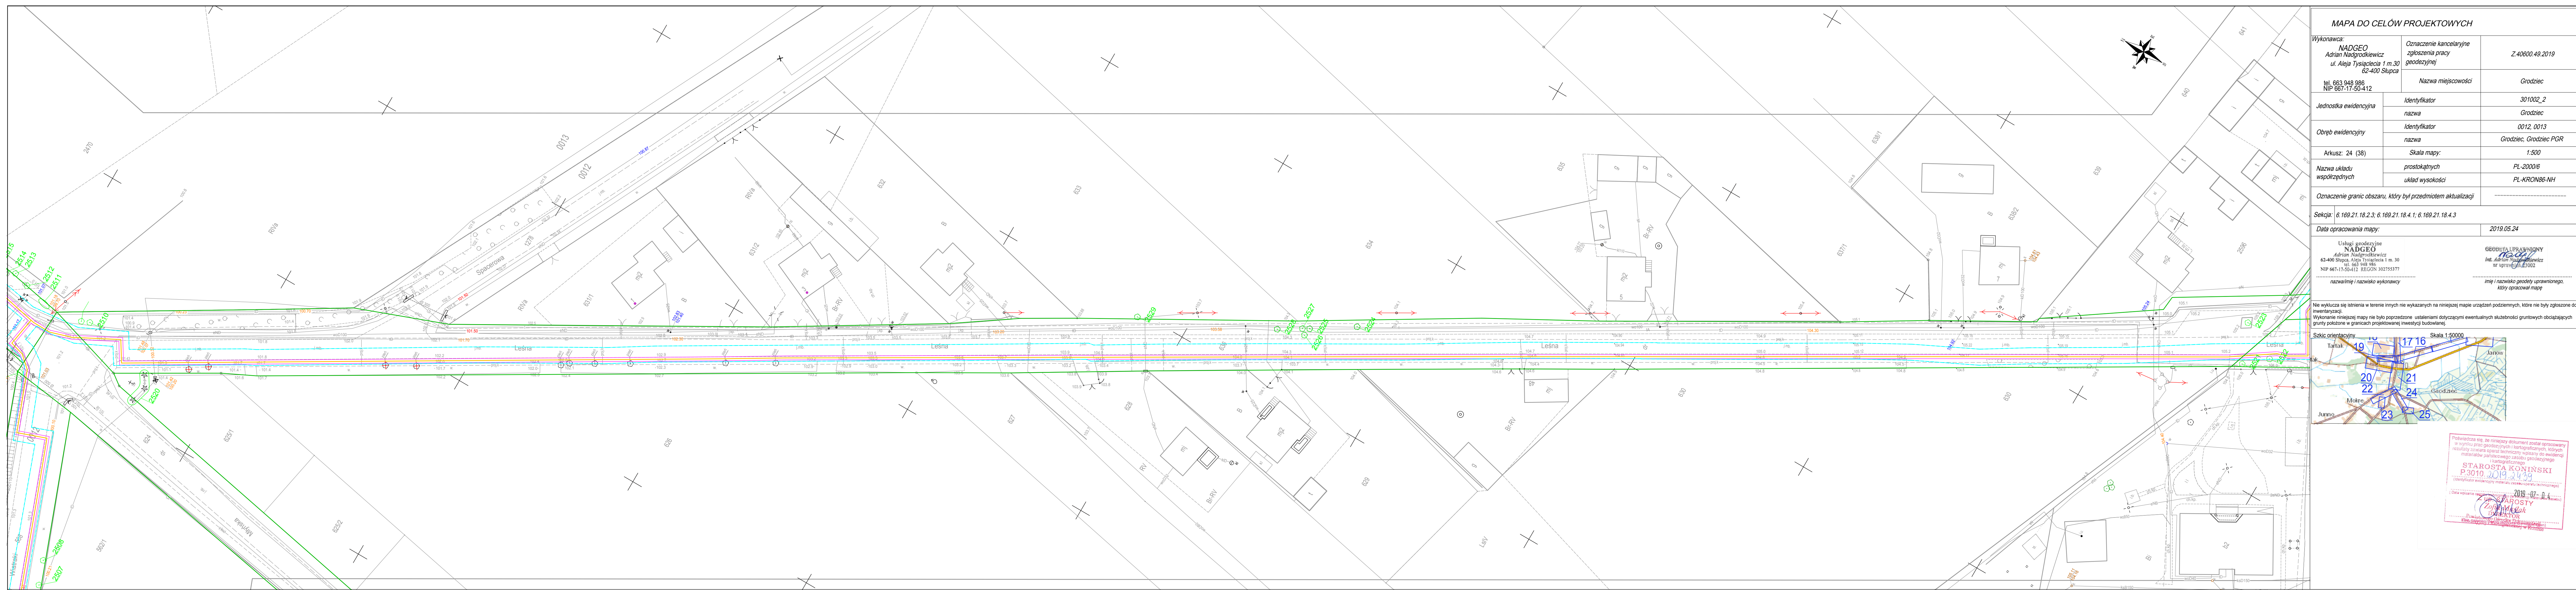

MAPA DO CELÓW PROJEKTOWYCH

Wykonawca: NADGEO Adrian Nadgrodkiewicz ul. Aleja Tysiąclecia 1 m.30 62-400 Słupca tel. 663 948 986 NIP 667-17-50-412	Oznaczenie kancelaryjne zgłoszenia pracy geodezyjnej	Z.40600.49.2019
	Nazwa miejscowości	Grodziec
Jednostka ewidencyjna	Identyfikator	301002_2
	nazwa	Grodziec
Obręb ewidencyjny	Identyfikator	0012, 0013
	nazwa	Grodziec, Grodziec PGR
Arkusz: 24 (38)	Skala mapy:	1:500
Nazwa układu współrzędnych	prostokątnych	PL-2000/6
	układ wysokości	PL-KRON86-NH
Oznaczenie granic obszaru, który był przedmiotem aktualizacji		-----


Sekcja: 6.169.21.18.2.3; 6.169.21.18.4.1; 6.169.21.18.4.3

Data opracowania mapy: 2019.05.24

Usługi geodezyjne
NADGEO
Adrian Nadgrodkiewicz
62-400 Słupca, Aleja Tysiąclecia 1 m. 30
tel. 663 948 986
NIP 667-17-50-412 REGON 302755377
nazwa/firmę i nazwisko wykonawcy

GEODETA UPRAWNIENY
Int. Adrian Nadgrodkiewicz
nr uprawnień 453002
imię i nazwisko geodety uprawnionego,
który opracował mapę

Nie wyklucza się istnienia w terenie innych nie wykazanych na niniejszej mapie urządzeń podziemnych, które nie były zgłoszone do inwentaryzacji.
Wykonanie niniejszej mapy nie było poprzedzone ustaleniami dotyczącymi ewentualnych służebności gruntowych obciążających grunty położone w granicach projektowanej inwestycji budowlanej.

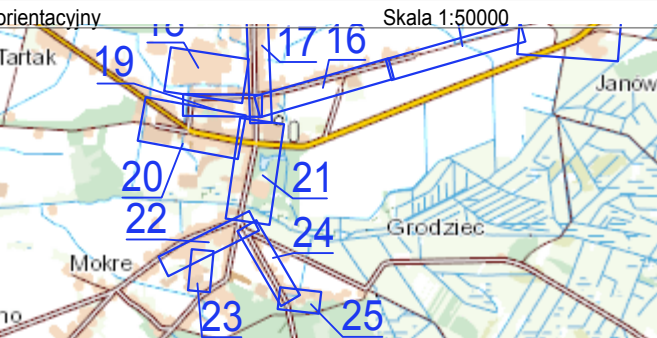

Podpisuje się, że niniejszy dokument został opracowany w wyniku prac geodezyjnych i kartograficznych, których rezultaty zawiera oparcie techniczne opisany do ewidencji mapalnego państwowego zasobu geodezyjnego i kartograficznego
STAROŚĆ KONIŃSKI
P.3010.2019.3439
(Weryfikacja ewidencyjna materiału geodezyjnego i kartograficznego)
Data wypisania mapy: 2019-07-01
Załącznik nr 1
Dyrektor
Powiatowego Urzędu Geodezji i Kartografii
Krajowego Urzędu Geodezji i Kartografii

- OZNACZENIA:
- Projektowana sieć gazociągu średniego ciśnienia
 - Strefa kontrolowana = granica obszaru, który wywoła skutek zgodnie z art. 24 ust. 1 ustawy (na czas nieokreślony)
 - Pas montażowy = linie rozgraniczające teren inwestycji = granica obszaru, który wywoła skutek zgodnie z art. 24 ust. 1 ustawy (na czas określony)
 - Granice działek objęte wnioskiem
 - Zieleń przeznaczona do wycinki
 - Brak lokalizacji drzewa w terenie

Nazwa Projektu:	Budowa gazociągu Malanów – Konin oraz gazociągu Grodziec – Rychnów – Nowy Świat – Władysławów wraz z infrastrukturą niezbędną do ich obsługi na terenie województwa wielkopolskiego – Zadanie nr 1: Projekt gazociągu s/c relacji Grodziec, Rychnów, Jaroszewice Rychnowski, Janów			
Inwestor:	Polska Spółka Gazownictwa sp. z o.o. ul. Wojska Bandrowskiego 16, 33-100 Tarnów			
Uwaga:	2018/PSGW/300/D7/RMB/3120			
 PROCOROL Sp. z o.o. Janikowo ul. Gnieźnieńska 67/69, 62-006 Kobylnica	Faza / branża:	Projekt zagospodarowania terenu, architektoniczno-budowlany, techniczny/sanitarna		
	Objekt:	Projekt gazociągu s/c relacji Grodziec, Rychnów, Jaroszewice Rychnowski, Janów obrab 0007 Nowy Świat, jednostka ewidencyjna 302707_5 obrab 0019 Wola Rychnowska, jednostka ewidencyjna 301007_5 obrab 0008 Jaroszewice Rychnowski, jednostka ewidencyjna 301007_5 obrab 0001 Rychnów, jednostka ewidencyjna 301007_4 obrab 0012 Grodziec, obrab 0013 Grodziec PGR, jednostka ewidencyjna 301002_2		
	Lokalizacja (nr dz., jedn. ewid., obręb):	Lokalizacja (nr dz., jedn. ewid., obręb):		
	Tytuł rysunku:	Projekt zagospodarowania terenu	Skala	1:500
	Imię i nazwisko:	Nr uprawnień; Specjalność:	Podpis:	Nr rewizji:
Projektant:	mgr inż. Paweł Urbas	instalacyjna w zakresie sieci, instalacji i urządzeń opływowych, wentylacyjnych, gazowych, wodociąg. i kanaliz. bez ograniczeń W071501312		1 Data rewizji: 03.2022
Opracujący:	mgr inż. Marek Szulc			
Opracujący:	inż. Olga Ziolkowska			
Sprawdzający:	mgr inż. Anna Palickiewicz	W070165/P0005/18 instalacyjna w zakresie sieci, instalacji i urządzeń opływowych, wentylacyjnych, gazowych, wodociąg. i kanaliz. bez ograniczeń W071501312		Nr rysunku 24



MAPA DO CELÓW PROJEKTOWYCH

Wykonawca:
NADGEO
Adrian Nadgrodziewicz
ul. Aleja Tysiąclecia 1 m.30
62-400 Słupca
tel. 663 948 986
NIP 667-17-50-412

Oznaczenie kancelaryjne
zgłoszenia pracy
geodezyjnej

Nazwa miejscowości

Z.40600.49.2019

Jednostka ewidencyjna

Identyfikator

301002_2

nazwa

Grodziec

Obręb ewidencyjny

Identyfikator

0012

nazwa

Grodziec

Arkusze: 25 (38)

Skala mapy:

1:500

Nazwa układu
współrzędnych

prostokątnych

PL-2000/6

układ wysokości

PL-KRON86-NH

Oznaczenie granic obszaru, który był przedmiotem aktualizacji

Sekcja: 6.169.21.18.4.3; 6.169.21.18.4.4

Data opracowania mapy:

2019.05.24

Usługi geodezyjne
NADGEO
Adrian Nadgrodziewicz
62-400 Słupca, Aleja Tysiąclecia 1 m. 30
tel. 663 948 986
NIP 667-17-50-412 REGON 30275377

GEODETA UPRAWNIENY
inż. Adrian Nadgrodziewicz
nr uprawnień 23002

imię i nazwisko geodety uprawnionego,
który opracował mapę

Nie wyklucza się istnienia w terenie innych nie wykazanych na niniejszej mapie urządzeń podziemnych, które nie były zgłoszone do inwentaryzacji.
Wykonanie niniejszej mapy nie było poprzedzone ustalaniem dotyczącym ewentualnych służebności gruntowych obciążających grunty położone w granicach projektowanej inwestycji budowlanej.

Szkiec orientacyjny

Skala 1:50000

Proświadcza się, że niniejszy dokument został opracowany w wyniku prac geodezyjnych i kartograficznych, których rezultaty zawiera operat techniczny wpisany do ewidencji materiałów państwowego zasobu geodezyjnego i kartograficznego.

STAROSTA KONIŃSKI
P3010.2019.2439
(Identyfikator ewidencyjny materiału oświadczenia technicznego)


2019-07-04
ZUP STAROSTY
Zofia Musiał
Przewodnicząca Rady Miejskiej w Konińsku
(Data wpisu do ewidencji Państwowego Zasobu Geodezyjnego i Kartograficznego)

OZNACZENIA:

- Projektowana sieć gazociągu średniego ciśnienia
- Strefa kontrolowana = granica obszaru, który wywoła skutek zgodnie z art. 24 ust. 1 ustawy (na czas nieokreślony)
- Pas montażowy = linie rozgraniczające teren inwestycji = granica obszaru, który wywoła skutek zgodnie z art. 24 ust. 1 ustawy (na czas określony)
- Granice działek objęte wnioskiem
- Zieleń przeznaczona do wycinki
- Brak lokalizacji drzewa w terenie

Nazwa Projektu:	Budowa gazociągu Malanów – Konin oraz gazociągu Grodziec – Rychwał – Nowy Świat – Władysławów wraz z infrastrukturą niezbędną do ich obsługi na terenie województwa wielkopolskiego – Zadanie nr 1: Projekt gazociągu śr/ c relacji Grodziec, Rychwał, Jaroszewice Rychwalskie, Janów			
Inwestor:	Polska Spółka Gazownictwa sp. z o.o. ul. Wojciecha Bandrowskiego 16, 33-100 Tarnów			
Umowa:	2018/PSGW300/DT/IRMB/3120			
PROCOROL PROCOROL Sp. z o.o. Janikowo ul. Gnieźnieńska 67/69, 62-006 Kobylnica	Faza / branża:	Projekt zagospodarowania terenu, architektoniczno-budowlany, techniczny/sanitarna		
	Objekt:	Projekt gazociągu śr/c relacji Grodziec, Rychwał, Jaroszewice Rychwalskie, Janów		
	Lokalizacja (nr dz., jedn. ewid., obręb):	obręb 0007 Nowy Świat, jednostka ewidencyjna 302707_5 obręb 0019 Wola Rychwalska, jednostka ewidencyjna 302707_5 obręb 0009 Jaroszewice Rychwalskie, jednostka ewidencyjna 301007_5 obręb 0008 Jaroszewice Grodzieckie, jednostka ewidencyjna 301007_5 obręb 0001 Rychwał, jednostka ewidencyjna 301007_4 obręb 0012 Grodziec, obręb 0013 Grodziec PGR, jednostka ewidencyjna 301002_2		
	Tytuł rysunku:	Projekt zagospodarowania terenu	Skala	1:500
Projektant:	Imię i nazwisko;	Nr uprawnień; Specjalność:	Podpis:	Nr rewizji: 1
Opracowujący:	mgr inż. Paweł Urbaniński	WNP/0371/POOS/11 instalacyjna w zakresie sieci, instalacji, i urządzeń cieplnych, wentylacyjnych, gazowych, wodociąg, i kanaliz. bez ograniczeń WNP/15/01.33/12		Data rewizji: 03.2022
Opracowujący:	mgr inż. Maja Szuk			
Opracowujący:	inż. Olga Ziolkowska			
Sprawdzający:	mgr inż. Anna Paliszewicz	WNP/0165/POOS/18 instalacyjna w zakresie sieci, instalacji, i urządzeń cieplnych, wentylacyjnych, gazowych, wodociąg, i kanaliz. bez ograniczeń WNP/15/03.93/18		Nr rysunku 25

Łączy arkusz 32

 

Łączy arkusz 26

MAPA DO CELÓW PROJEKTOWYCH

Wykonawca: NADGEO Adrian Nadgrodziewicz ul. Aleja Tysiąclecia 1 m. 30 62-400 Słupca tel. 663 949 986 NIP 667-17-50-412	Oznaczenie kancelaryjne zgłoszenia pracy geodezyjnej Nazwa miejscowości	Z.40600.49.2019 Droga wojewódzka DW 443 Rychwał - Tuliszków
Jednostka ewidencyjna	Identyfikator nazwa	301007_4 Rychwał
Obręb ewidencyjny	Identyfikator nazwa	0001 Rychwał
Arkusze: 27 (38)	Skala mapy:	1:500
Nazwa układu współrzędnych	prostopadłych układ wysokości	PL-2000/6 PL-KRON86-NH

Oznaczenie granic obszaru, który był przedmiotem aktualizacji

Sekcja: 6.170.22.23.1.1; 6.170.22.23.1.2; 6.170.22.23.1.3; 6.170.22.23.1.4; 6.170.20.23.2.1

Data opracowania mapy: 2019.05.24

Usługi geodezyjne
NADGEO
Adrian Nadgrodziewicz
62-400 Słupca, Aleja Tysiąclecia 1 m. 30
tel. 663 949 986
NIP 667-17-50-412 REGON 302755377

GEODEZJA I PRACOWNI
PROCOŁ
Jarosław Jaroszewicz
ul. Główna 10, 62-002 Kobylnica
inne i nazwisko geodety uprawnionego,
który opracował mapę

Nie wyklucza się istnienia w terenie innych nie wykazanych na niniejszej mapie urządzeń podziemnych, które nie były zgłoszone do inwentaryzacji.
Wykonanie niniejszej mapy nie było poprzedzone ustaleniami dotyczącymi ewentualnych służebności gruntowych obciążających grunty położone w granicach projektowanej inwestycji budowlanej.

Szkieł orientacyjny Skala 1:50000

OZNACZENIA:

- Projektowana sieć gazociągów średniego ciśnienia
- Strefa kontrolowana = granica obszaru, który wywoła skutek zgodnie z art. 24 ust. 1 ustawy (na czas nieokreślony)
- Pas montażowy = linie rozgraniczające teren inwestycji = granica obszaru, który wywoła skutek zgodnie z art. 24 ust. 1 ustawy (na czas określony)
- Granice działek objęte wnioskami
- Zielen przeznaczona do wycofania
- Brak lokalizacji drzewa w terenie


Nazwa Projektu:	Budowa gazociągu Malanów – Konin oraz gazociągu Grodziec – Rychwał – Nowy Świat – Władysławów wraz z infrastrukturą niezbędną do ich obsługi na terenie województwa wielkopolskiego – Zadanie nr 1: Projekt gazociągu Br/c relacji Grodziec, Rychwał, Jaroszewice Rychwańskie, Janów			
Inwestor:	Polska Spółka Gazownictwa sp. z o.o. ul. Wojciecha Bandrowskiego 16, 33-100 Tarnów			
Uwaga:	2018/PSGW300/07/IRMB/3120			
PROCOŁ NOWOCISNE PROJEKTOWANIE PROCOŁ Sp. z o.o. Jarosław ul. Główna 10/69, 62-006 Kobylnica	Faza / branża:	Projekt zagospodarowania terenu, architektoniczno-budowlany, techniczny / sanitarna		
	Objekt:	Projekt gazociągu Br/c relacji Grodziec, Rychwał, Jaroszewice Rychwańskie, Janów		
	Lokalizacja (nr dz., jedn. ewid., obręb):	obręb 0019 Wola Rychwańska, obręb 0019 Wola Rychwańska, obręb 0019 Jaroszewice Rychwańskie, obręb 0019 Jaroszewice Grodzkie, jednostka ewidencyjna 301007_5, obręb 0019 Wola Rychwańska, jednostka ewidencyjna 301007_5, obręb 0012 Grodziec, obręb 0013 Grodziec, jednostka ewidencyjna 301007_4, jednostka ewidencyjna 301002_2		
	Tytuł rysunku:	Projekt zagospodarowania terenu		
Projektant:	Imię i nazwisko:	Nr uprawnień; Specjalność:	Podpis:	Nr rewizji:
Opracowujący:	mgr inż. Paweł Urbaniś	WWP037L/PO05/11 Instalacyjna w zakresie sieci, instalacji, urządzeń cieplnych, wentylacyjnych, gazowych, wodociąg, i kanaliz. bez ograniczeń		1
Opracowujący:	mgr inż. Włodek Siołk	WWP037L/PO05/11 Instalacyjna w zakresie sieci, instalacji, urządzeń cieplnych, wentylacyjnych, gazowych, wodociąg, i kanaliz. bez ograniczeń		03.2022
Opracowujący:	mgr inż. Olga Dzikowska	WWP037L/PO05/11 Instalacyjna w zakresie sieci, instalacji, urządzeń cieplnych, wentylacyjnych, gazowych, wodociąg, i kanaliz. bez ograniczeń		
Sprawdzający:	mgr inż. Anna Paliszkiewicz	WWP037L/PO05/11 Instalacyjna w zakresie sieci, instalacji, urządzeń cieplnych, wentylacyjnych, gazowych, wodociąg, i kanaliz. bez ograniczeń		Nr rysunku 27

Przewidziano się, że niniejszy dokument został opracowany w wyniku prac geodezyjnych i kartograficznych, których rezultaty zostały ocenione technicznie i wpisane do ewidencji materiałów kartograficznych w Urzędzie Geodezyjnym.


STAROSTA KONIŃSKI
P.3010.2019.04.19
Identyfikator ewidencyjny materiału cartographicznego

2019-07-04
Starosta Koniński

Przewidziano się, że niniejszy dokument został opracowany w wyniku prac geodezyjnych i kartograficznych, których rezultaty zostały ocenione technicznie i wpisane do ewidencji materiałów kartograficznych w Urzędzie Geodezyjnym.

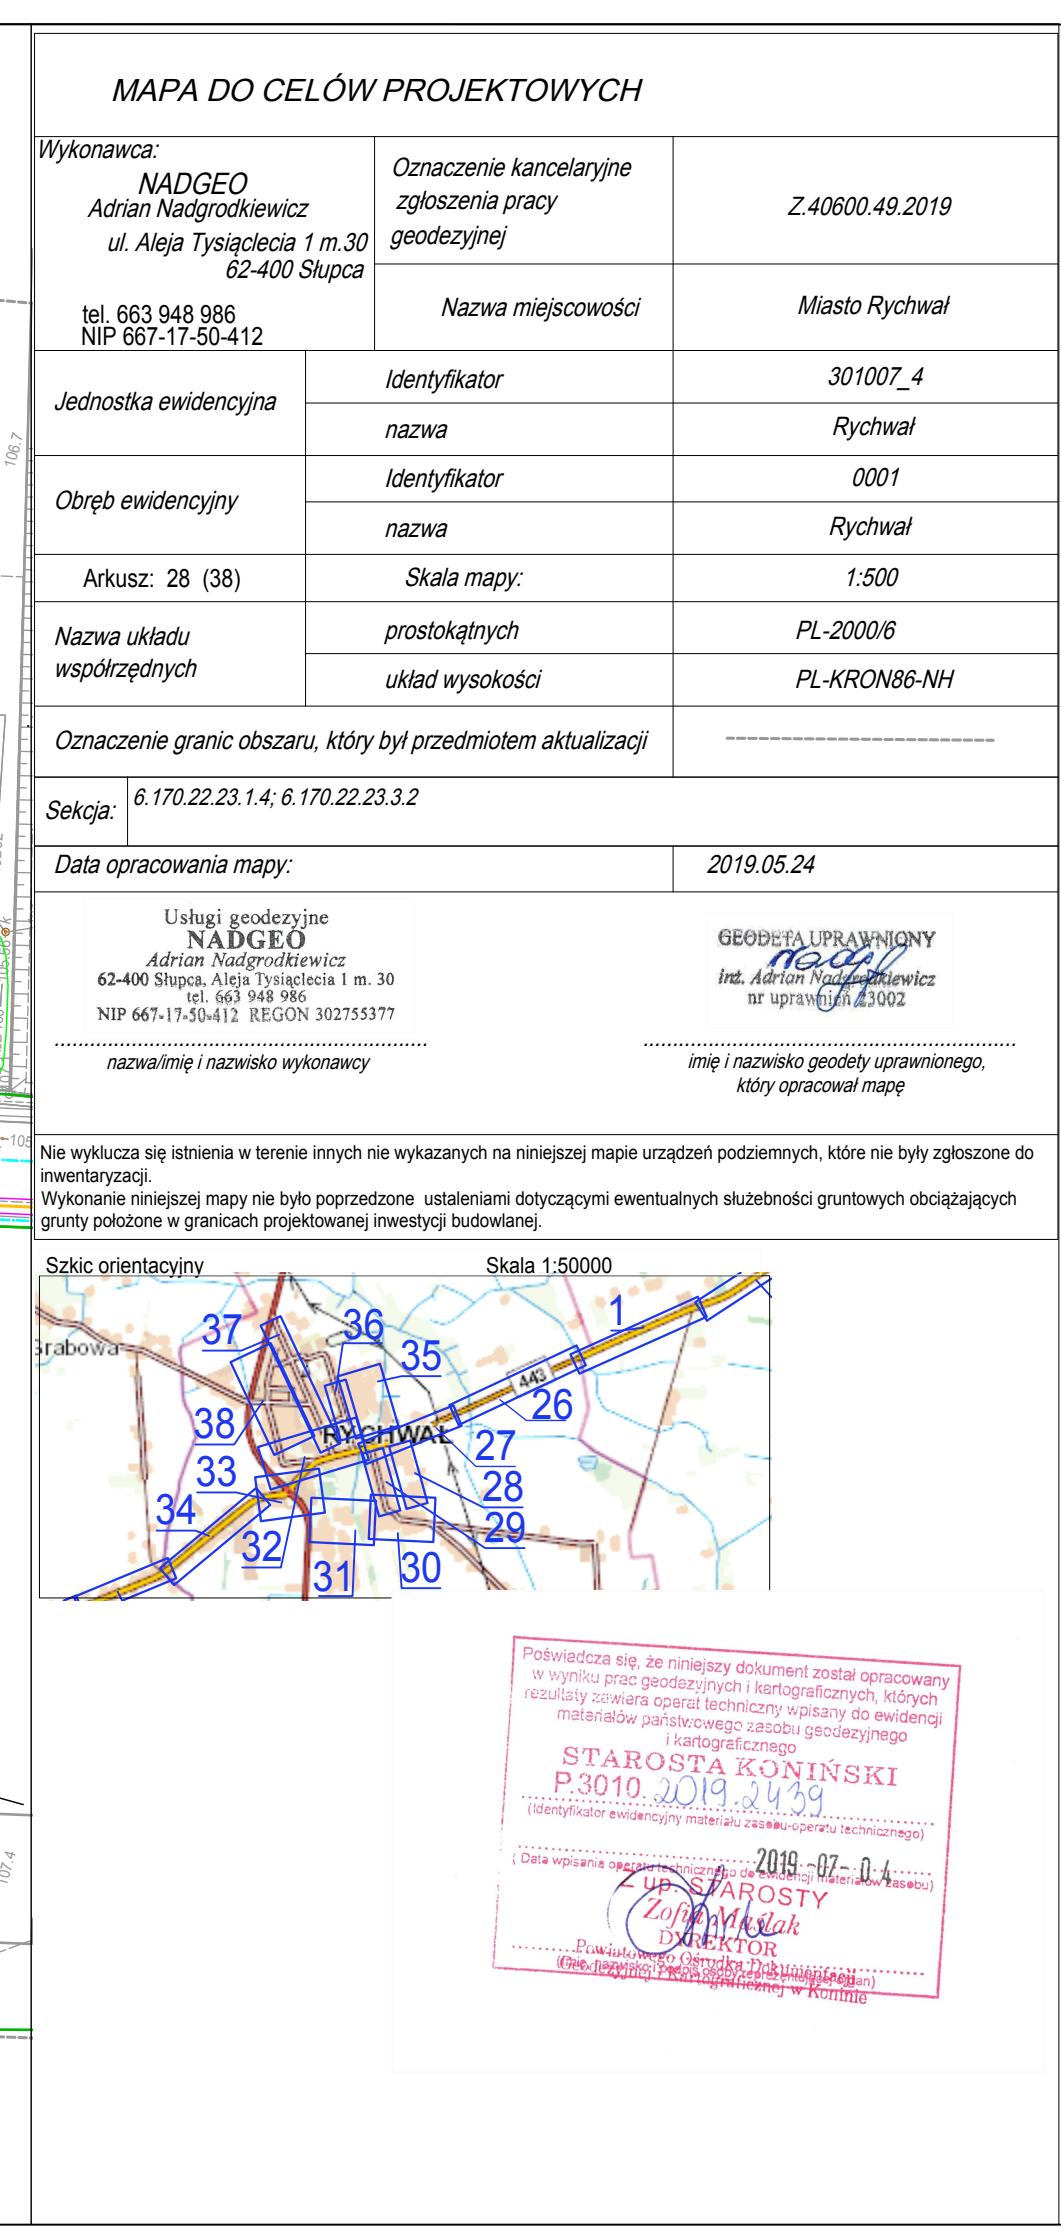

Nazwa Projektu:		Budowa gazociągów Małańów – Konin oraz gazociąg Grodzice – Rychwał – Nowy Świat – Władysławów wraz z infrastrukturą niezbędną do ich obsługi na terenie województwa wielkopolskiego – Zadanie nr 1: Spółka gazociągów s/r c relacji Grodzice, Rychwał, Jaroszewice Rychwańskie, Janów					
Investor:		Polska Spółka Gazownictwa Sp. z o.o. ul. Wojciecha Bandrowskiego 16, 33-100 Tarnów					
Umowa:		2018/PSGW300/OT/IRMB/3120					
 PROCOROL Sp. z o.o. Janikowo ul. Gnieźnieńska 67/69, 62-006 Kobylnica	Faza / branża:		Projekt zagospodarowania terenu, architektoniczno-budowlany, techniczny/sanitarny				
	Objekt:		Projekt gazociągów s/r c relacji Grodzice, Rychwał, Jaroszewice Rychwańskie, Janów				
	Lokalizacja (nr dz., jedn. ewid., obręb):		obręb 0007 Nowy Świat, jednostka ewidencyjna 302707_5 obręb 0019 Wola Rychwańska, obręb 0009 Jaroszewice Rychwańskie, obręb 0008 Jaroszewice Grodzkie, jednostka ewidencyjna 301007_5 obręb 0004 Rychwał, jednostka ewidencyjna 301007_4 obręb 0012 Grodzice, obręb 0013 Grodzice-PGA, jednostka ewidencyjna 301002_2				
	Tytuł rysunku:		Projekt zagospodarowania terenu				
	Imię i nazwisko:		Nr uprawnień; Specjalność:		Skala	Podpis:	Nr rewizji:
Projektant:	mgr inż. Paweł Urbaniński	WKP/037LP/PO05/11 Instalacja w zakresie sieć, instalacji, urządzeń elektrycznych, wentylacyjnych, gazowych, wodociąg, i kanaliz. bez ograniczeń WKP/030331/12				Nr rewizji: 1 Data rewizji: 03.2022	
Opracowujący:	mgr inż. Maru Szc						
Opracowujący:	inż. Olga Ziolkowska						
Sprawdzający:	mgr inż. Anna Paliszkiewicz	WKP/0165/PO05/18 Instalacja w zakresie sieć, instalacji, urządzeń elektrycznych, wentylacyjnych, gazowych, wodociąg, i kanaliz. bez ograniczeń WKP/103093/18				Nr rysunku: 28	

 

MAPA DO CEŁÓW PROJEKTOWYCH

Wykonawca: MADGEO Adam Maciejewicz ul. Aleja Tytusowska 1 m.30 62-400 Skupie NIP 687-17-50-412	Oznaczenie kancelaryjne zgłoszenia pracy projektowej Nazwa miejscowości	Z.40800.48.2019
Jednostka ewidencyjna	Identyfikator	301007_4
Obszar ewidencyjny	Identyfikator	Rychwał
Arkusz: 32 (38)	Identyfikator	0001
Nazwa układu współrzędnych	Identyfikator	Rychwał
	Skala mapy	1:500
	prostopadłych	PL-20008
	układ wysokości	PL-ARON86-NH

Oznaczenie granic obszaru, który był przedmiotem aktualizacji


Skala: 6 170.22.22.2.2 6 170.22.22.2.4 6 170.22.22.2.3 1.3 6 170.22.22.2.1 1.6 170.22.22.2.4

Data opracowania mapy: 2019.05.24

Lubuski projektant NADGEO Adam Maciejewicz ul. Aleja Tytusowska 1 m.30 NIP 687-17-50-412 REGON 302153371 należącej / należący wykonawcy	Geodeta i uprawniający Inż. Adam Maciejewicz ul. Aleja Tytusowska 1 m.30 NIP 687-17-50-412 REGON 302153371 należącej / należący wykonawcy
---	---

Na wykazie nie widnieją w terenie punkty na wykazanych na niniejszej mapie urządzeniach podziemnych, które nie były zgłoszone do ewidencji.
Wykazanie niniejszej mapy nie było poprzedzone ustalaniem dotychczasowych urządzeń wierzchnich służących gruntów obszarów planu.

Skala ogólna: 1:50000

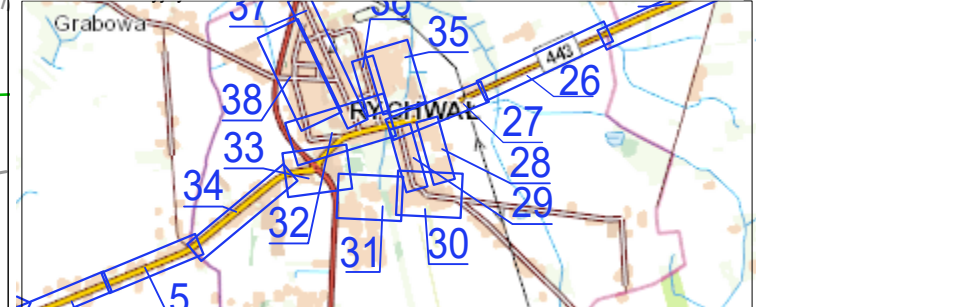

Łączy arkusz 27

Łączy arkusz 33

Łączy arkusz 33

MAPA DO CELÓW PROJEKTOWYCH

Wykonawca: NADGEO Adrian Nadgrodziewicz ul. Aleja Tytusyńska 1 m.30 62-400 Sępca		Oznaczenie kancelaryjne zgłoszenie pracy geodezyjnej	Z.40600.49.2019
Id. 623.948.986 NIP 667-17-50-412		Nazwa miejscowości	Miasto Rychwał
Jednostka ewidencyjna	Identyfikator	301007_4	
	nazwa	Rychwał	
Otreb ewidencyjny	Identyfikator	0001	
	nazwa	Rychwał	
Arkusz: 33 (38)	Skala mapy:	1:500	
Nazwa układu współrzędnych	prostokątnych układ wysokości	PL-200016 PL-KRON86-NH	
Oznaczenie granic obszaru, który był przedmiotem aktualizacji			=====

Sejki: 6.170.22.22.2.4; 6.170.22.22.4.2	
Data opracowania mapy: 2019.05.24	
Usługi geodezyjne NADGEO ul. Józefa Nadergrodzkiego 62-400 Ślesin, Al. Wolności 1 m. 30 tel. 663 948 906 NIP 667-13-564-12 REGON 302753377	
GEODEZIA UPRAWNIENY  Int. Akademia Wyższej inżynierii geodezyjnej ul. Włocławskiej 10	
..... nazwa/imię i nazwisko wykonawcy imię i nazwisko geodezji uprawnionego	

Nie wyklucza się istnienia w terenie innych nie wykazanych na niniejszej mapie urządzeń podziemnych, które nie były zgłoszone do inwentaryzacji.


Wykonanie niniejszej mapy nie było poprzedzone ustaleniami dotyczącymi ewentualnych służebności gruntowych obciążających grunty położone w granicach projektowanej inwestycji budowlanej.

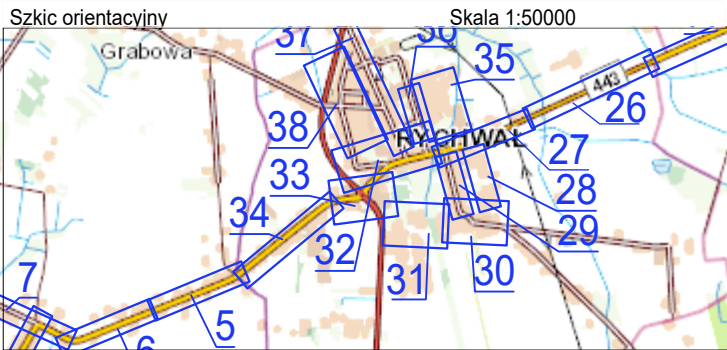


OZNACZENIA:

-  Projektowana sieć gazociągu średniego ciśnienia
- Strefa kontrolowana = granica obszaru, który wywoła skutek zgodnie z art. 24 ust. 1 ustawy (na czas nieokreślony)
- Pas montażowy = linie rozgraniczające teren inwestycji = granica obszaru, który wywoła skutek zgodnie z art. 24 ust. 1 ustawy (na czas określony)
- Granice działek objęte wnioskiem
-  Zieleni przeznaczona do wyinkci
-  Brak lokalizacji drzewa w terenie

Nazwa Projektu:	Budowa gazociągów - Kolonii oraz gazociągów Górczy - Rychnów - Nowy Świat - Władysławów wraz z infrastrukturą niezbędną do ich obsługi na terenie województwa wielkopolskiego				
Investor:	Zakład nr 1 Projekt Gazociągów i Ciepłej Gody - Rychnów - Nowy Świat - Władysławów Rychnów, Janów				
Uwagi:	Polska Spółka Gazociągowa z o.o. ul. Władysława Bandrowskiego 15, 33-100 Łódź				
	Faza / branża:	Projekt zagospodarowania terenu, architektoniczno-budowlany, techniczny / sanitarna			
	Objekt:	Projekt gazociągów nr relacji Górczy, Rychnów, Jaroszewice Rychnów, Janów			
	Lokalizacja (nr dz., jedn. ewn., obj.):	obchód 0007 Nowy Świat, jednolita wydzielonolowa 302707.5, obchód 0015 Woda Rychnów, jednolita wydzielonolowa 302707.5, obchód 0008 Jaroszewice Górczy, jednolita wydzielonolowa 302707.5			
	Tytuł rysunku:	obchód 0001 Rychnów, jednolita wydzielonolowa 302707.4, obchód 0012 Górczy, obchód 0013 Górczy, obchód 0014  

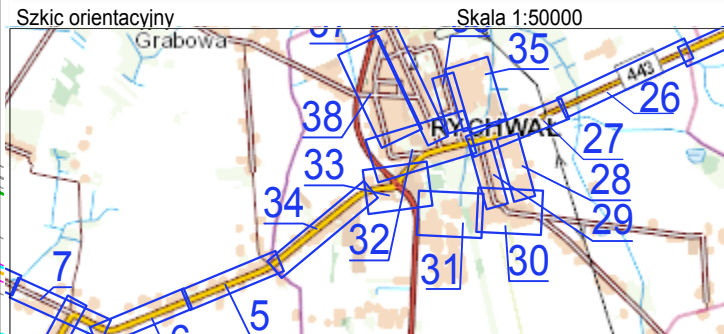MAPA DO CELÓW PROJEKTOWYCH			
Wykonawca: NADGEO Adrian Nadgrodkiewicz ul. Aleja Tyśiąclecia 1 m.30 62-400 Słupca		Oznaczenie kancelaryjne zgłoszenia pracy geodezyjnej Z.40600.49.2019	
tel. 663 948 986 NIP 667-17-80-412		Nazwa miejscowości Mіasto Rychwał	
Jednostka ewidencyjna		Identyfikator 301007_4 ; 301007_5	
		nazwa Rychwał ; Rychwał obszar wiejski	
Obszr ewidencyjny		Identyfikator 0001 / 0009	
		nazwa Rychwał ; Jaroszewice Rychwańskie	
Arkusz: 34 (38)		Skala mapy: 1:500	
Nazwa układu współrzędnych		prostokątny PL-2000/6	
		układ wysokości PL-KRON86-NH	
Oznaczenie granic obszaru, który był przedmiotem aktualizacji			
Sektja: 6: 170.22.22.4.1; 6: 170.22.22.4.2; 6: 170.22.4.3; 6: 170.22.22.3.4; 6: 169.22.02.2.1; 6: 169.22.02.1.2			
Data opracowania mapy:		2019.05.24	
Lubisz geodezyjne NADGEO Adrian Nadgrodkiewicz 62-400 Słupca, Aleja Tyśiąclecia 1 m. 30 tel. 663 948 986 NIP 667-17-50-412 REGON 302755377		GEODECJA I PRACOWNICY RODZIŁ Inst. Adam Rodził ul. Wapniańska 15/1002 15-002	
..... nazwiskiem / nazwisko wykonawcy		imie i nazwisko geodety uprawnionego, który opracował mapę	
Nie wykazuje się istnienia w terenie innych nie wykazanych na niniejszej mapie urządzeń podziemnych, które nie były zgłoszone do inwentaryzacji. Wykonanie niniejszej mapy nie było poprzedzone ustaleniami dotyczącymi ewentualnych służebności gruntowych obciążających grunty położone w granicach projektowanej inwestycji (budowalni).			
Szkic orientacyjny		Skala 1:50000	
			
Poświadczam, że niniejszy dokument został opracowany w wyniku prac geodezyjnych i kartograficznych, których rezultatem sąwarunki opartej terenowo, wykazy o ewidencji materiałów planimetrycznego zasobu geodezyjnego. STAROSTA KONIŃSKI P 3010.019.04.99 Urząd Miejski w Koninie (urzędowo zaopiniowane przez Urząd Miejski w Koninie) 2019-07-14 Zofia Kosińska DIKTEKTOR Data rejestracji mapy: 2019-07-14			

OZNACZENIA:

- Projektowana sieć gazoociąg średniego ciśnienia
- Strefa kontrolowana = granica obszaru, który wywoła skutek zgodnie z art. 24 ust. 1 ustawy (na czas nieokreślony)
- Pas montażowy = linie rozgraniczające teren inwestycji = granica obszaru, który wywoła skutek zgodnie z art. 24 ust. 1 ustawy (na czas określony)
- Granice działek objęte wnioskami
- Zielen przeznaczona do wyinkni
- ⊗ Brak lokalizacji drzewa w terenie


Nazwa Projektu: Budowa gazoociągu Malanów – Korin oraz gazoociągu Grodzice - Rychwał – Nowy Świat – Władysławów wraz z infrastrukturą niezbędną do ich obsługi na terenie województwa wielkopolskiego – Zielenie nr 1: Projekt gazoociągu sr / c relacji Grodzice, Rychwał, Jaroszewice Rychwańskie, Jarów	
Inwestor: Polska Spółka Gazownictwa sp. z o.o. ul. Wojciecha Bandrowskiego 16, 33-100 Tarnob	
Uwaga: 0118PSP030010710406.9120	

Faza / branża: Projekt zagospodarowania terenu, architektoniczno-budowlany, techniczny/sanitarna	
Objekt: Projekt gazoociągu tr/c relacji Grodzice, Rychwał, Jaroszewice Rychwańskie, Jarów	obszr 0007 Nowy Świat, jednostka ewidencyjna 302707_5
Lokalizacja (nr dz., jedn. ewid., obręb): Jarosław ul. Grodzińska 57/69, 62-006 Kobylnica	obszr 0008 Woła Rychwańska, obręb 0009 Jaroszewice Rychwańskie, obręb 0008 Jaroszewice Grodzkie, jednostka ewidencyjna 303007_5 obszr 0001 Rychwał, jednostka ewidencyjna 301007_4 obszr 0012 Grodzice, obręb 0013 Grodzice PKB, jednostka ewidencyjna 301002_2
Tytuł rysunku: Projekt zagospodarowania terenu	
Imię i nazwisko: mgr inż. Paweł Urbaniś	Nr uprawnień; Specjalność: WK01917/PKO011 Instytucja w której jest inspekcją, zawodową, wykształceniu, gatunkowi, wykształceniu, wykształceniu WK01917/PKO011
Opracowanie: mgr inż. Marek Szulc	Podpis:
Opracowanie: inż. Olga Dzikowska	Podpis:
Sprawdzający: mgr inż. Anna Palaszewicz	WK01917/PKO011 Instytucja w której jest inspekcją, zawodową, wykształceniu, gatunkowi, wykształceniu, wykształceniu WK01917/PKO011


Nr rewidji: **1**

Data rewidji: **03.2022**


Nr rysunku: **34**

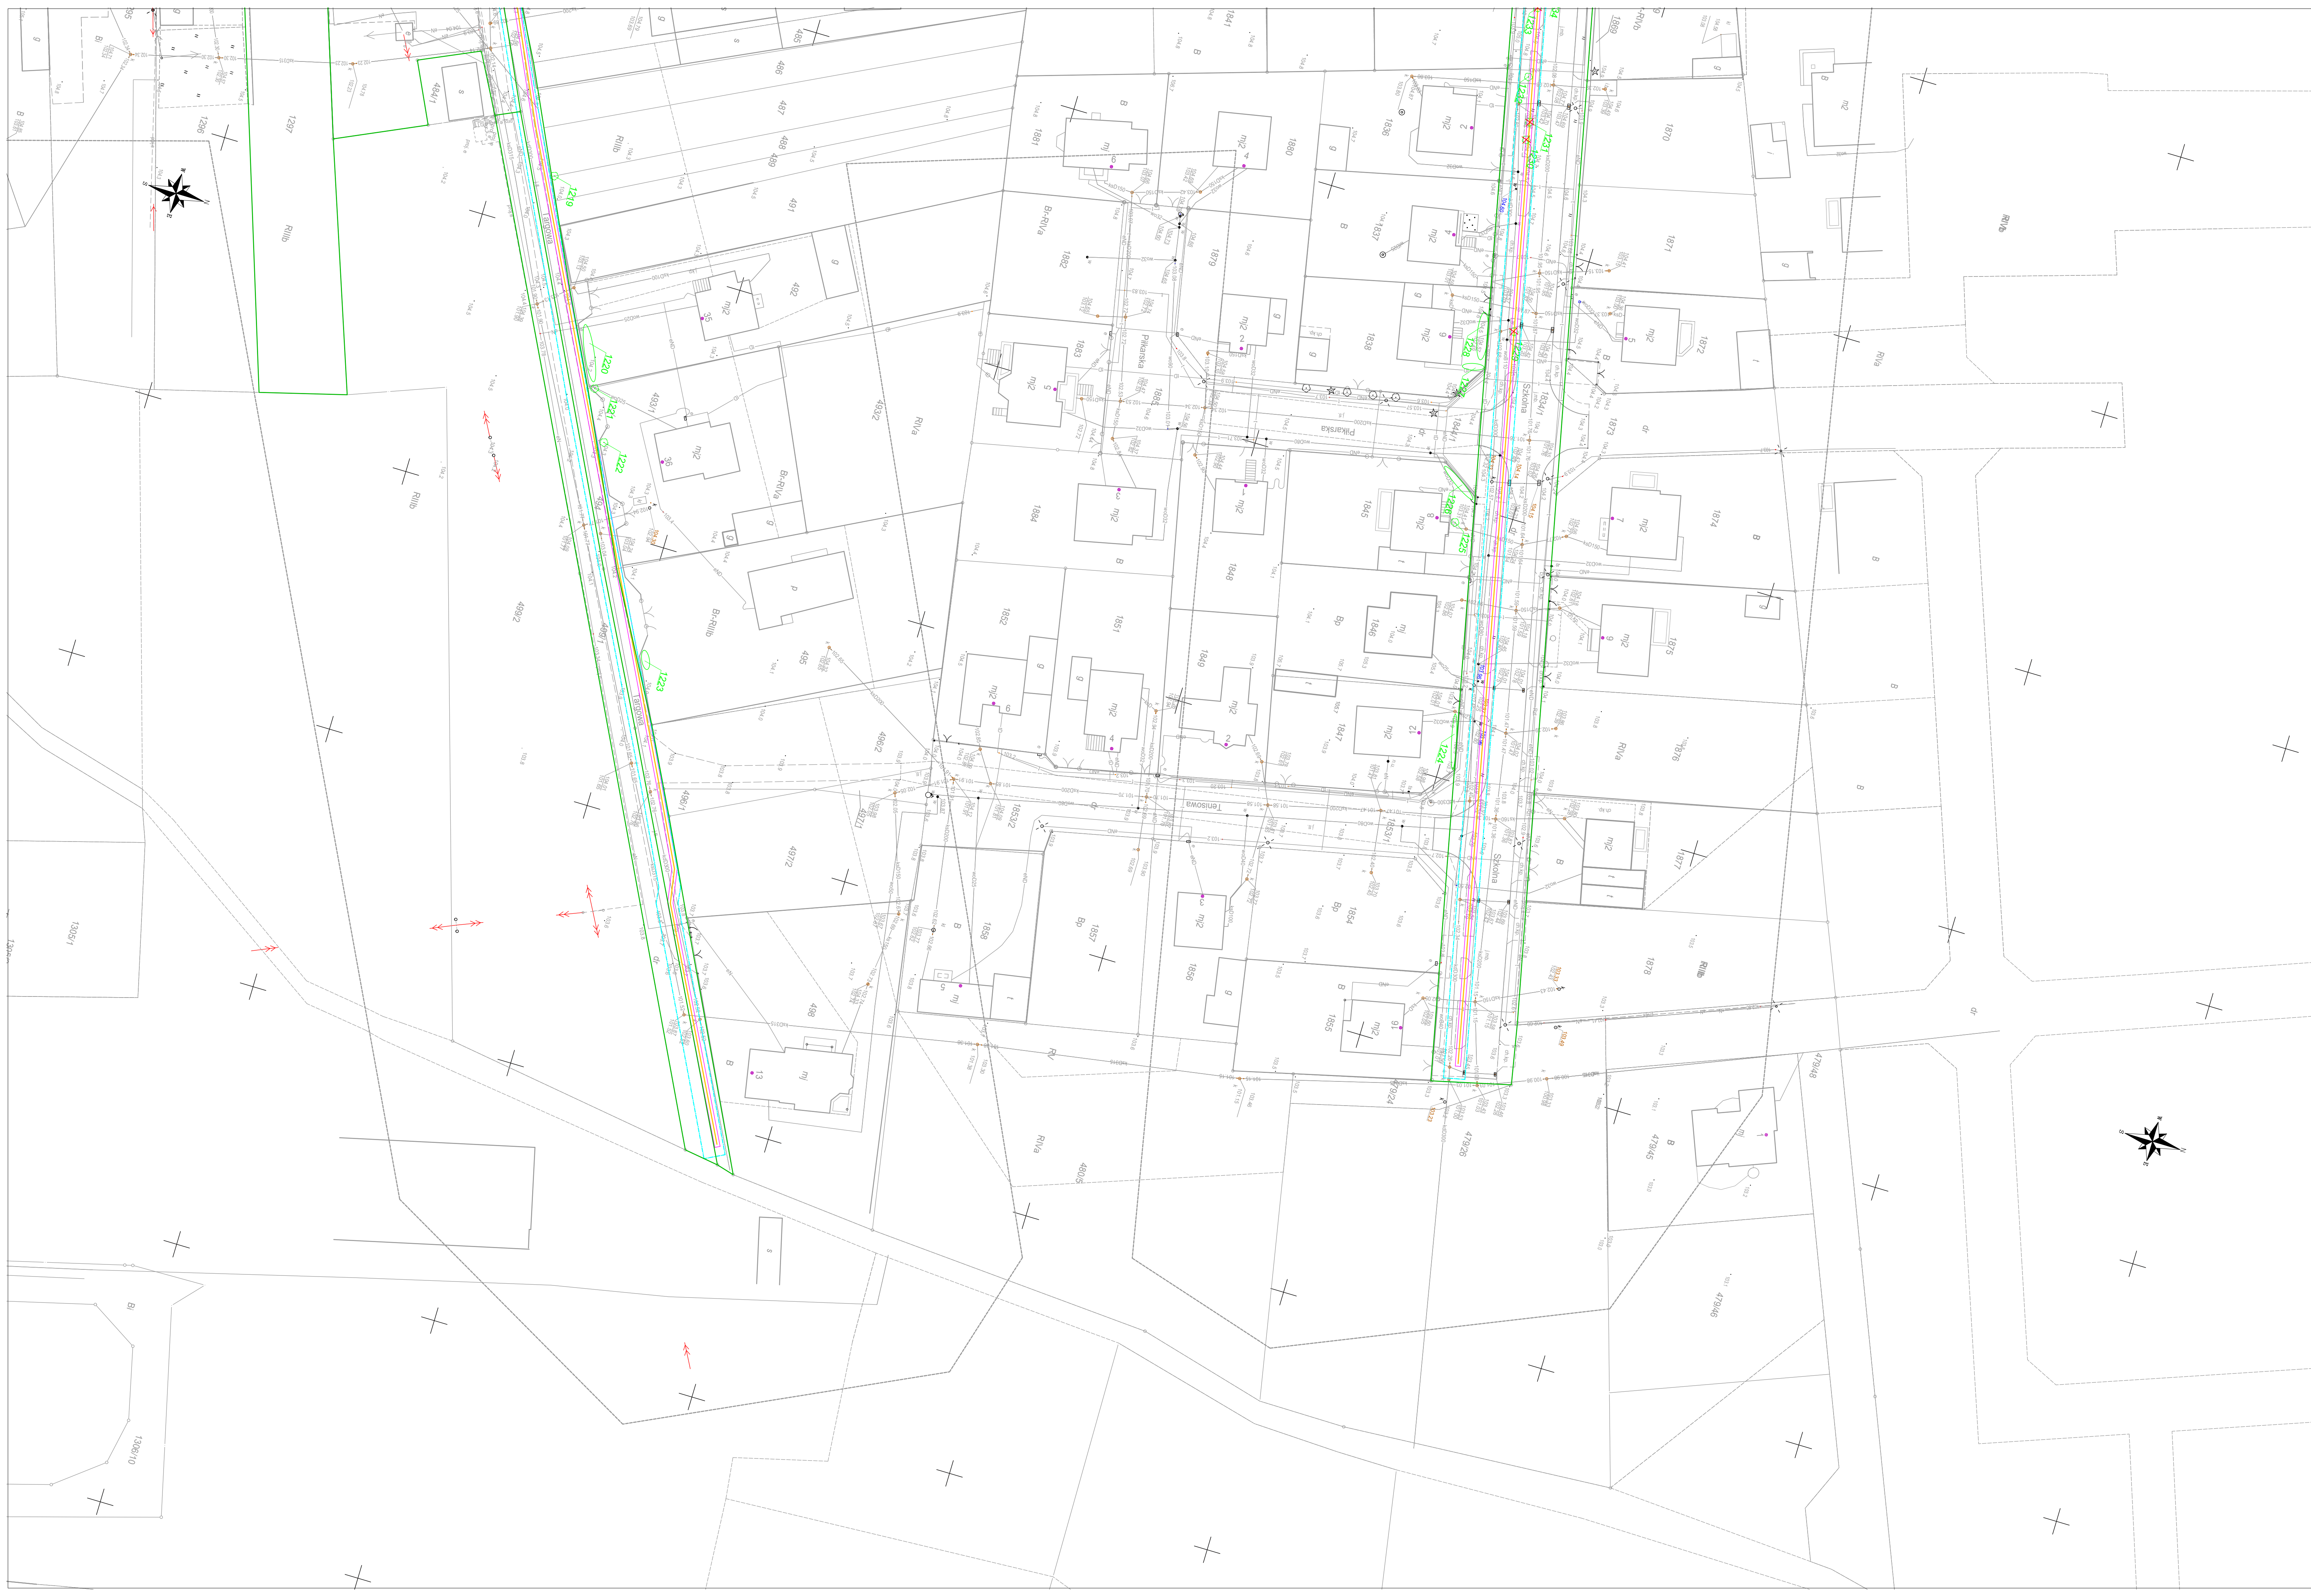

MAPA DO CELÓW PROJEKTOWYCH			
Wykonawca: NADGEO Adrian Nadgródiewicz ul. Aleja Tysiąclecia 1 m.30 62-400 Sępólno tel. 663 949 986 NIP 661-17-50-412		Oznaczenie kancelaryjne zgłoszenia pracy geodezyjnej	Z.40600.49.2019
		Nazwa miejscowości	Miasto Rychwał
Jednostka ewidencyjna	Identyfikator	301007_4	
	nazwa	Rychwał	
Obręb ewidencyjny	Identyfikator	0001	
	nazwa	Rychwał	
Arkusz: 35 (38)	Skala mapy:	1:500	
Nazwa układu współrzędnych	prostokątnych	PL-2000/6	
	układ wysokości	PL-KRON86-NH	
Oznaczenie granic obszaru, który był przedmiotem aktualizacji			=====
Sekcja:	6.170.22.18.3.3; 6.170.22.18.3.4; 6.170.22.23.1.1; 6.170.22.23.1.2		
Data opracowania mapy:		2019.05.24	
Usługi geodezyjne NADGEO Adrian Nadgródiewicz 62-400 Sępólno, Al. Tysiąclecia 1 m. 30 tel. 663 949 986 NIP 661-17-50-412, REGON 360255577		GEODEZJA I PRACOWNICY <i>1000</i> Int. Adam Nadgródiewicz ul. Tysiąclecia 1 m. 30 62-400 Sępólno tel. 663 949 986 NIP 661-17-50-412, REGON 360255577	
..... nazwa i nazwisko wykonawcy		 mapę i nazwisko geodety uprawniającego, kiedy opracował mapę	
Nie wykazuje się istnienia w terenie innych nie wykazanych na niniejszej mapie urządzeń podziemnych, które nie były zgłoszone do inwentaryzacji. Wykonanie niniejszej mapy nie było poprzedzone ustaleniami dotyczącymi ewentualnych służebności gruntowych obciążających grunty położone w granicach projektowanej inwestycji budowlanej.			

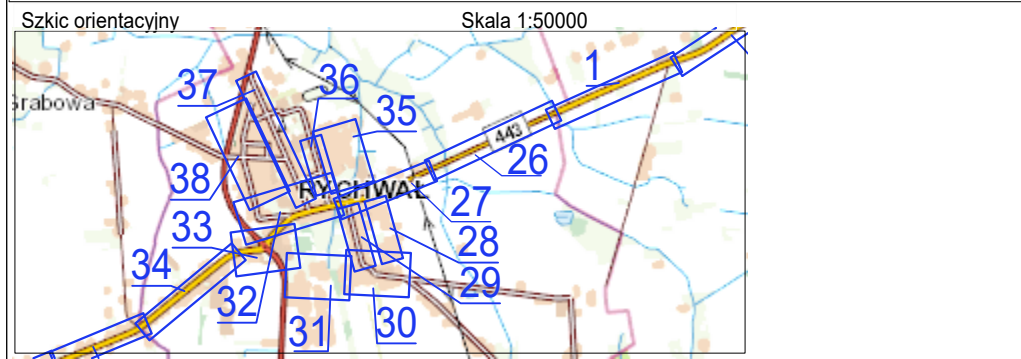

OZNACZENIA:				
Projektowana sieć gazociągu średniego ciśnienia				
Strefa kontrolowana = granica obszaru, który wywoła skutek zgodnie z art. 24 ust. 1 ustawy (na czas nieokreślony)				
Pas montażowy = linie rozgraniczające teren inwestycji = granica obszaru, który wywoła skutek zgodnie z art. 24 ust. 1 ustawy (na czas określony)				
Granice działek objęte wnioskiem				
Zieleń przeznaczona do wycinki				
Brak lokalizacji drzewa w terenie				
Nazwa Projektu: Budowa gazociągu Małanów - Konin oraz gazociągu Grodziec - Rychwał - Nowy Świat - Władysławów wraz z infrastrukturą niezbędną do ich obsługi na terenie województwa wielkopolskiego. Zadanie nr 1. Projekt gazociągu 17 c relacji Grodziec, Rychwał, Jaroszewice Rychwańskie, Janów				
Zawartość: Polska Spółka Gazownictwa sp. z o.o. ul. Wolności Baranowskiego 15, 33-100 Tarnów				
Uwagi: 2018/PSGW/300/DT/IRMB/1120				
PROCOROL HODOWCZESKA PRACOWNIA	Faza / branża:	Projekt zagospodarowania terenu, architektoniczno-budowlany, techniczny/sanitarny		
	Objekt:	Projekt gazociągu 17 c relacji Grodziec, Rychwał, Jaroszewice Rychwańskie, Janów		
	Lokalizacja (nr dz., jedn. ewid., obręb):	obrób 0007 Nowy Świat, jednostka ewidencyjna 302707_5, obrób 0019 Wola Rychwańska, obrób 0009 Jaroszewice Rychwańskie, obrób 0008 Jaroszewice Grodzieckie, jednostka ewidencyjna 302007_5, obrób 0001 Rychwał, jednostka ewidencyjna 302007_4, obrób 0012 Grodziec, obrób 0013 Grodziec PGR, jednostka ewidencyjna 302002_2		
	Tytuł rysunku:	Projekt zagospodarowania terenu		
	Imię i nazwisko:	Nr uprawnień: Specjalność:	Podpis:	Nr rewizji:
Projektant:	mgr inż. Paweł Urbanek	WP/PS/17/PROG/11 Instalacja w zakresie sieci, instalacji, urządzeń cieplnych, wentylacyjnych, gazowych, wodociąg, kanaliz. bez ograniczeń WP/PS/17/112		1 03.2022
Opracowujący:	mgr inż. Marek Sułt			
Opracowujący:	inż. Olga Zdzienicka			
Sprawdzający:	mgr inż. Anna Polakiewicz	WP/PS/16/PROG/18 Instalacja w zakresie sieci, instalacji, urządzeń cieplnych, wentylacyjnych, gazowych, wodociąg, kanaliz. bez ograniczeń WP/PS/16/18		Nr rysunku 35

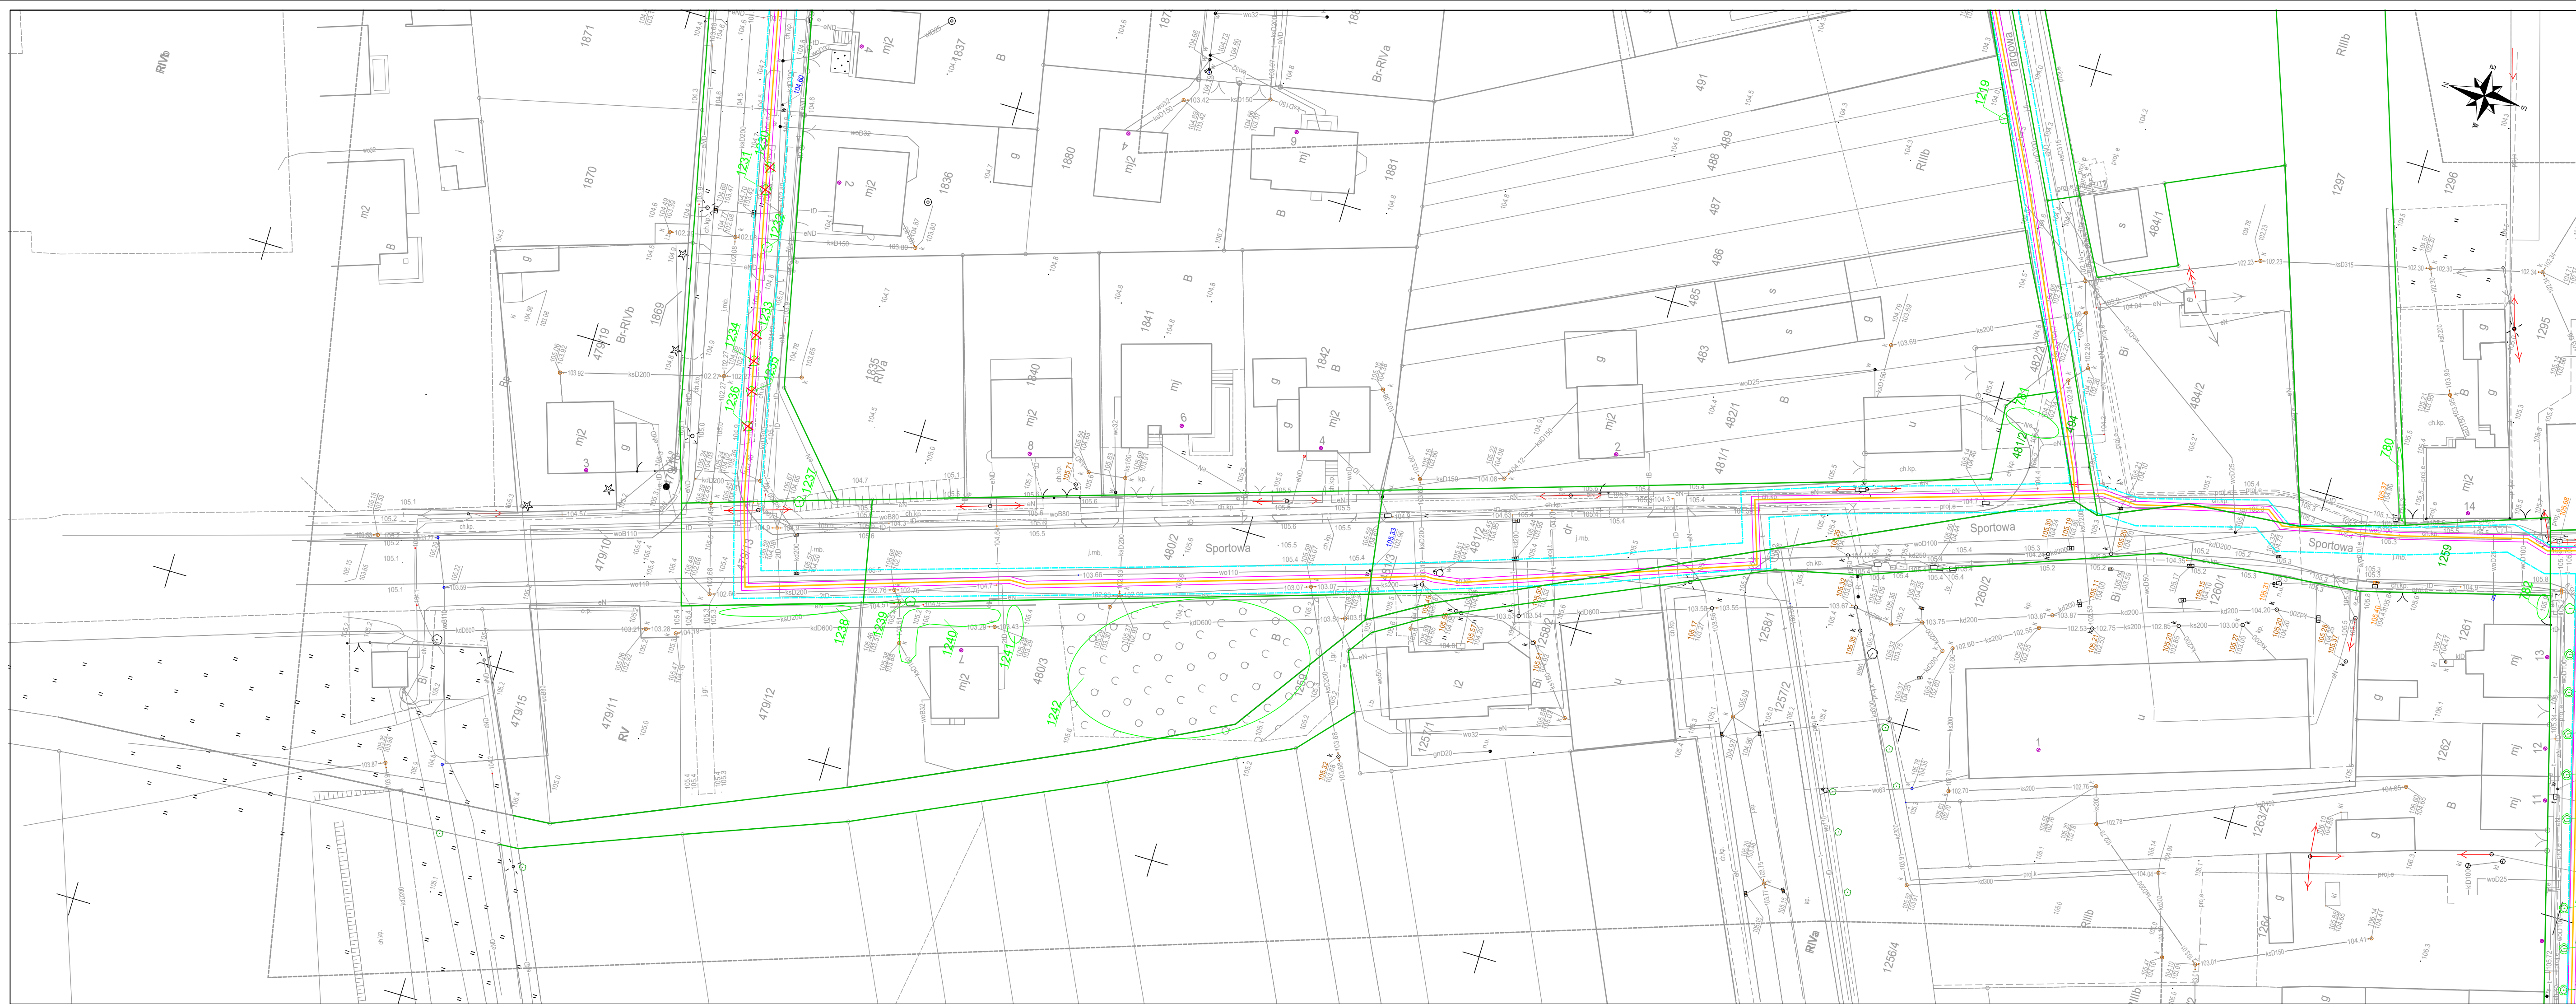

MAPA DO CELÓW PROJEKTOWYCH		
Wykonawca: NADGEO Adrian Nadgródkiewicz ul. Aleja Tysiąclecia 1 m.30 62-400 Skupca tel. 663 948 986 NIP 667-17-50-412	Oznaczenie kancelaryjne zgłoszenia pracy geodezyjnej	Z.40600.49.2019
		Nazwa miejscowości Miasto Rychwał
Jednostka ewidencyjna	Identyfikator	301007_4
	nazwa	Rychwał
Obręb ewidencyjny	Identyfikator	0001
	nazwa	Rychwał
Arkusz: 36 (38)	Skala mapy:	1:500
	prostokątnych	PL-2000/6
	układ wysokości	PL-KRON86-NH
Oznaczenie granic obszaru, który był przedmiotem aktualizacji		
Sekcja: 6.170.22.18.3.3; 6.170.22.23.1.1		
Data opracowania mapy:		2019.05.24

Usługi geodezyjne
NADGEO
Adrian Nadgródkiewicz
62-400 Skupca, Aleja Tysiąclecia 1 m. 30
tel. 663 948 986
NIP 667-17-50-412 REGON 302755377

GEODETA UPRAWNIONY
Int. Adrian Nadgródkiewicz
nr uprawnień 43002

.....
nazwami i nazwisko wykonawcy.....
.....
imię i nazwisko geodety uprawnionego,
który opracował mapę.....

Nie wyklucza się istnienia w terenie innych nie wykazanych na niniejszej mapie urządzeń podziemnych, które nie były zgłoszone do inwentaryzacji.
Wykonanie niniejszej mapy nie było poprzedzone ustaleniami dotyczącymi słabej gruntu obciążających grunty położone w granicach projektowanej inwestycji budowlanej.

Szkie orientacyjny Skala 1:50000




Proświadcza się, że niniejszy dokument został opracowany w wyniku prac geodezyjnych i kartograficznych, których rezultaty zawiera opisać techniczny wpisany do ewidencji materiałów państwowego zasobu geodezyjnego i kartograficznego


STAROSTA KONIŃSKI
P.3010.2019.24.39
(Identyfikator ewidencyjny materiału zasobu geodezyjnego i kartograficznego)


2019-07-01

ZUP STAROSTY
Zdzisław Zdzisławski
Przewodniczący Zarządu Powiatu Konińskiego
(Zawieszający Przewodniczącym w Koninie)

- OZNACZENIA:
- Projekowana sieć gazociągu średniego ciśnienia
 - Strefa kontrolowana = granica obszaru, który wywoła skutek zgodnie z art. 24 ust. 1 ustawy (na czas nieokreślony)
 - Pas montażowy = linie rozgraniczające teren inwestycji = granica obszaru, który wywoła skutek zgodnie z art. 24 ust. 1 ustawy (na czas określony)
 - Granice działek objęte wnioskiem
 - Zielen przeznaczona do wycinki
 - Brak lokalizacji drzewa w terenie

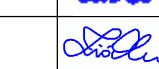
Nazwa projektu: Budowa gazociągu Malanów – Konin oraz gazociągu Grodziec – Rychwał – Nowy Świat – Władysławów wraz z infrastrukturą niezbędną do ich obsługi na terenie województwa wielkopolskiego – Zadanie nr 1: Projekt gazociągu śr/ c relacji Grodziec, Rychwał, Jaroszewice Rychwańskie, Janów		Inwestor: Polska Spółka Gazownictwa sp. z o.o. ul. Wojciecha Bandrowskiego 16, 33-100 Tarnów	
Umowa:		2018/PSGW300/DT/IRMB/3120	
 PROCOROL Sp. z o.o. Janikowo ul. Gnieźnieńska 67/69, 62-006 Kobylnica	Faza / branża:	Projekt zagospodarowania terenu, architektoniczno-budowlany, techniczny/sanitarna	
	Objekt:	Projekt gazociągu śr/ c relacji Grodziec, Rychwał, Jaroszewice Rychwańskie, Janów	
	Lokalizacja (nr dz., jedn. ewid., obręb):	obręb 0007 Nowy Świat, jednostka ewidencyjna 302707_5 obręb 0019 Wola Rychwańska, jednostka ewidencyjna 301007_5 obręb 0008 Jaroszewice Grodzieckie, jednostka ewidencyjna 301007_4 obręb 0001 Rychwał, jednostka ewidencyjna 301007_2	
	Tytuł rysunku:	Projekt zagospodarowania terenu	Skala 1:500
Projektant:	mgr inż. Paweł Urbaniński	Nr uprawnień; Specjalność:	WKP/037L/PO05/11 instalacyjna w zakresie sieci, instalacji, urządzeń cieplnych, wentylacyjnych, gazowych, wodociąg i kanaliz. bez ograniczeń WKP/15/0133/12
Opracujący:	mgr inż. Marz Szuk	Podpis:	
Opracujący:	inż. Olga Ziolkowska	Podpis:	
Sprawdzający:	mgr inż. Anna Palisiewicz	Podpis:	
			Nr rysunku 36

 

 

MAPA DO CELÓW PROJEKTOWYCH			
Wykonawca: NADGEO Adrian Nadgodkiewicz ul. Aleja Trzysławica 1 m.30 63-400 Skrapka tel. 663 948 986 NIP 667-17-50-412	Oznaczenie kancelaryjne zgłoszenia pracy zgodzinyj		Z 40600.49.2019
	Nazwa miejscowości		Masto Rychwał
Jednostka evidencyjna	Identyfikator	301007_4	
Obiekt evidencyjny	Identyfikator	0001	
Arkusze: 38 (38)	Nazwa mapy	Rychwał	
Nazwa układu współrzędnych		Skala mapy	1:500
		prostopadłości	PL-2000/6
		układ wysokości	PL-KR08-NH
Oznaczenie granic obszaru, który był przedmiotem aktualizacji			
Sektory: 6.170.22.17.4.2; 6.170.17.4.4; 6.170.22.22.2.2; 6.170.22.23.1.1			
Data opracowania mapy:		2019.05.24	
Usługi geodezyjne NADGEO Adrian Nadgodkiewicz 63-400 Skrapka, Al. Trzysławica 1 m. 30 NIP 667-17-50-412, REGON 142257977		GEODEZYJA I PLANIMETRIA Ing. Adrian Nadgodkiewicz ul. Trzysławica 1 m. 30 63-400 Skrapka	
nazwa/imię /nazwisko wykończyci		mgr / nazwisko / nazwisko / nazwisko mgr / nazwisko / nazwisko / nazwisko	

Na wydruku nie należy w terenie bieżać na wykończyci na drogach i w miejscach publicznych, które nie były zgłoszone do inwestycji.
Wydruk mapy nie jest poręczny, wszelkie dyskusje i ewentualne zastrzeżenia należy zgłaszać do geodety wykonującego mapę.
Grupy położone w granicach projektowanej inwestycji budowlanej.

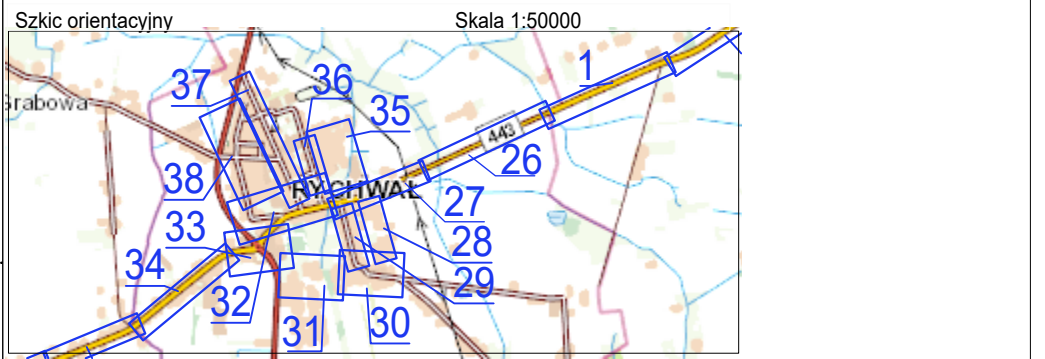

Projektant: mgr inż. Adam Nadgodkiewicz
Data wydruku: 2019.05.24
Lp. 1
Lp. 2
OZNACZENIA:				
Projektowana sieć gazociągu średniego ciśnienia				
Strefa kontrolowana = granica obszaru, który wywoła skutek zgodnie z art. 24 ust. 1 ustawy (na czas nieokreślony)				
Pas montażowy = linie rozgraniczające teren inwestycji = granica obszaru, który wywoła skutek zgodnie z art. 24 ust. 1 ustawy (na czas określony)				
Granice działek objęte wnioskiem				
Zielen przeznaczona do wycinki				
Brak lokalizacji drzewa w terenie				
Inne:				
Budowa gazociągu - Kierunek gazociągu: Główny - Rychwał - Nowy Świat - Władysław Władysław				
Załącznik nr 1: Projekt gazociągu średniego ciśnienia - Kierunek gazociągu: Główny - Rychwał - Nowy Świat - Władysław Władysław				
