


# MAPA DO CELÓW PROJEKTOWYCH

<p>OBIEKT: Tarchały Wielkie, dz. 37, 38, 39, 61, 68, 70/1, 70/2, 71/2          Jednostka ewidencyjna: 301703_5 Gm. Odolanów          Obręb ewidencyjny: Tarchały Wielkie 0011</p>	<p>WYKONAWCA: <b>ZAKŁAD GEODEZYJNY</b>  <b>Norbert Rakowiecki</b>          ul. Kosciuszki 11/2          72 - 310 Plety          tel. 531 446 800          email: biuro@geodezja-rakowiecki.pl          adres korespondencyjny:          ul. Komuny Paryskiej 51          71-675 Szczecin</p>										
<p>Działki: wg zakresu</p>	<p>Wykonano metodą: a) rastrowo b) wektorowo          Nazwa pliku: .....          Wielkość pliku ..... dnia .....</p>										
<p>SKALA: 1:500          Układ współrzędnych: państwowy 2000/18          Poziom odniesienia wysokości: PL-EVRF2007-NH</p>	<p>Wykonano w ramach roboty geodezyjnej:          ID: GGO.6640.2036.2021          Zgłoszonej w PODGIK w Ostrowie Wielkopolskim</p>										
<p>Kierownik roboty: <i>Michał Raczyński</i>          upr. Nr: 9675, zakres 1,2</p>	<p>W zakresie opracowania znajdują się punkty osnowy geodezyjnej nr: brak          Podlegające ochronie na podst. art. 15, art. 48, ust. 1 pkt 3 Ustawy Prawo geodezyjne i kartograficzne</p>										
<p>Mapę do celów projektowych sporządzono przy wykorzystaniu:          1. Cyfrowej mapy zasadniczej w skali 1:500          2. Uzbrojenie podziemne opracowane na podstawie:          a) Bezpośredniego pomiaru powykonawczego na osnowę bez litery          b) Pomiaru wykrywaczem przewodów z literą A          c) Digitalizacji i wektoryzacji rastra mapy z literą D          d) Pomiarów fotogrametrycznych z literą F          e) Pomiar w oparciu o elementy mapy lub dane projektowe z literą M          f) W oparciu o dane branżowe z literą B          g) Inne z literą I          h) Nieokreślone (np. wskazanie przebiegu przez wykonawcę) z literą X          i) Dokumentacja z narady koordynacyjnej - z literą K          j) Pozwolenie na budowę z literą P          k) Zgłoszenie budowy z literą Z          l) Dokumentacja z wytyczenia obiektu z literą T</p>	<p>Aktualność mapy          1. Wywiad terenowy i wykonywanie pomiarów w dniu 14.06.2021          2. Baza GESUT według danych PODGIK w dniu 19.07.2021          3. Zgodność mapy w treści ewidencyjnej z operatem technicznym ID ..... lub          4. Baza EGIB według danych PODGIK w dniu 19.07.2021</p>										
<p>3. Pomiaru zieleni wysokiej i pomników przyrody          4. Opracowanych geodezyjnie elementów planu zagosp. przestrzennego (linie rozgraniczające, linie regul., osie ulic)          5. Nie wyklucza się istnienia w terenie również uzbrojenia o którym brak było informacji branżowych i nie zostały odnaleziona w czasie inwentaryzacji geodezyjnej</p>	<p><b>REJESTRACJA</b></p> <p>Podświadczam, że niniejszy dokument został opracowany w wyniku prac geodezyjnych i kartograficznych, których rezultaty zawiera operat techniczny przygotowany ewentualnym. Zobowiązanie informuję, że jestem świadomy odpowiedzialności karnej za złożenie fałszywego oświadczenia.</p> <table border="1"> <tr> <td>Identyfikator zgłoszenia prac geodezyjnych</td> <td>GGO.6640.2036.2021</td> </tr> <tr> <td>Organ służby geodezyjnej, który otrzymał zgłoszenie</td> <td>Sarona Ostrowski</td> </tr> <tr> <td>Wykonawca prac geodezyjnych</td> <td>Zakład Geodezyjny Norbert Rakowiecki</td> </tr> <tr> <td>Nr oraz data sporządzenia dokumentu zawierającego wynik pozytywnej weryfikacji</td> <td>Protokół weryfikacji nr 2 z dnia 17.08.2021</td> </tr> <tr> <td>Imię i nazwisko oraz nr uprawnień zawodowych kierownika prac</td> <td>Michał Raczyński upr. Nr: 9675, zakres 1.2</td> </tr> </table>	Identyfikator zgłoszenia prac geodezyjnych	GGO.6640.2036.2021	Organ służby geodezyjnej, który otrzymał zgłoszenie	Sarona Ostrowski	Wykonawca prac geodezyjnych	Zakład Geodezyjny Norbert Rakowiecki	Nr oraz data sporządzenia dokumentu zawierającego wynik pozytywnej weryfikacji	Protokół weryfikacji nr 2 z dnia 17.08.2021	Imię i nazwisko oraz nr uprawnień zawodowych kierownika prac	Michał Raczyński upr. Nr: 9675, zakres 1.2
Identyfikator zgłoszenia prac geodezyjnych	GGO.6640.2036.2021										
Organ służby geodezyjnej, który otrzymał zgłoszenie	Sarona Ostrowski										
Wykonawca prac geodezyjnych	Zakład Geodezyjny Norbert Rakowiecki										
Nr oraz data sporządzenia dokumentu zawierającego wynik pozytywnej weryfikacji	Protokół weryfikacji nr 2 z dnia 17.08.2021										
Imię i nazwisko oraz nr uprawnień zawodowych kierownika prac	Michał Raczyński upr. Nr: 9675, zakres 1.2										
<p>Na mapie do celów projektowych wskazano następujące projekty sieci uzbrojenia terenu skoordynowane na Naradzie Koordynacyjnej w PODGIK:          brak</p>	<p>Kierownik jednostki wykonawstwa geodezyjnego:  <i>inż. Norbert Rakowiecki</i></p>										
<p>Informacje dodatkowe:          - - - - - zakres pomiaru:          1. Redakcja mapy zgodna z rozporządzeniem MAIC z dnia 21.10.2015r. (Dz. U. 2015, poz. 1938) z dnia 02.11.2015r. (Dz. U. 2015, poz. 2028)          2. Mapa sporządzona została zgodnie z rozp. MSWiA z dnia 09.11.2011r. (Dz.U. nr 263 poz. 1572)          3.1. Opracowanie nie dotyczy przypadku opisanego w §79 ust. 5 rozp. MSWiA z dnia 09.11.2011r. (Dz.U. nr 263 poz. 1572)          3.2. Mapa zgodna z przepisami §79 ust. 5 rozp. j.w.          4. Nie ustalono służebności gruntowej określonej §80 ust.4 rozp. MSWiA z dnia 09.11.2011r. (Dz.U. 263 poz 1572)          5. Mapa nadaje się do celów projektowych w zakresie pomiaru.          6. Wszystkie trwałe obiekty budowlane podlegają wytyczeniu przez jednostkę wykonawstwa geodezyjnego.</p>											

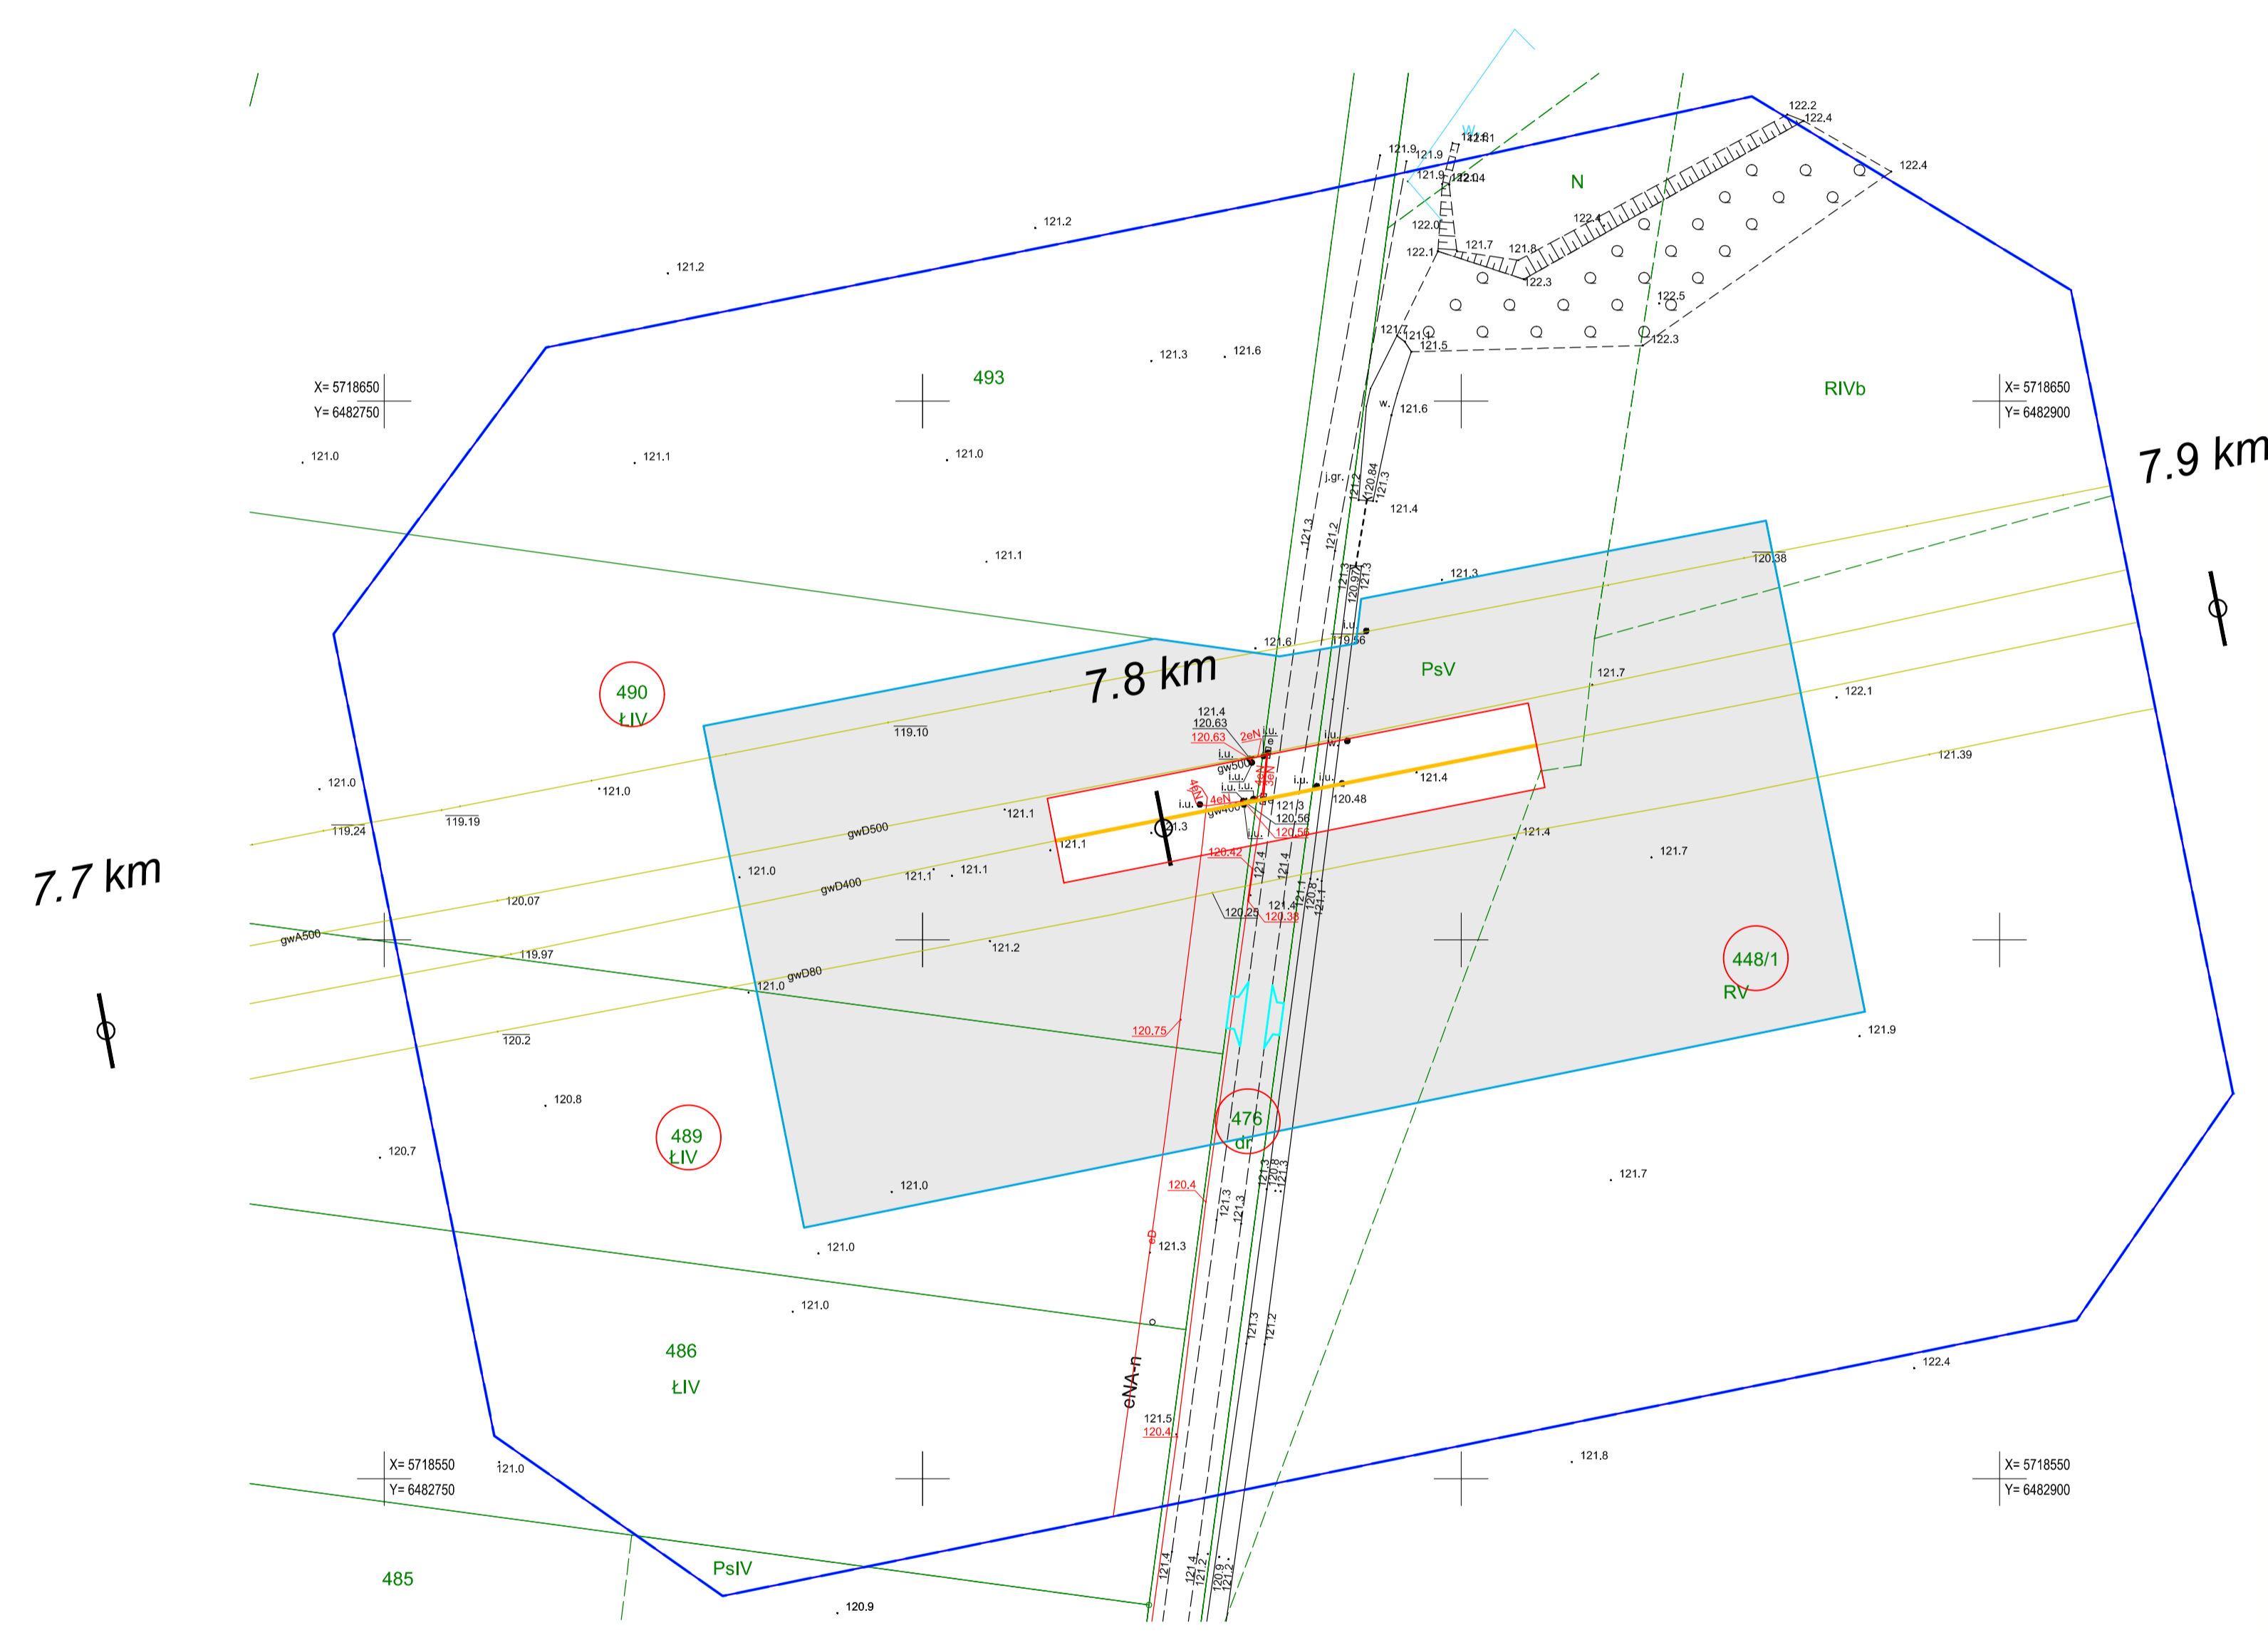

\*Mapa została aktualizowana o wydzielenie nowych działek ewidencyjnych o nr 39/1, 39/2 i 39/3 powstałych z podziału działki ewidencyjnej nr 39 na podstawie aktualnej mapy ewidencyjnej powiatu ostrowskiego

<p><b>Legenda</b></p> <ul style="list-style-type: none"> <li>Odcinki gazociągu DN 400 do przebudowy</li> <li>Granica terenu objętego wnioskiem w ramach Art. 6 ust. 1 pkt 1) Ustawy (Dz. U. 2021 poz. 1836) tożsama z granicą terenu objętego Inwestycją.</li> <li>Trasa istniejącego gazociągu DN 400</li> <li>Kilometr trasy gazociągu</li> <li>Linia określająca teren objęty wnioskiem, dla którego decyzja ma wywołać skutek, o którym mowa w art. 24 ust. 1 Ustawy (Dz. U. 2021 poz. 1836) stanowiąca jednocześnie granicę strefy kontrolowanej dla przebudowywanego gazociągu DN400 - 8 m (4 m od osi gazociągu) wg Rozporządzenia Ministra Gospodarki z dnia 26.04.2013 (Dz. U. z 2013 poz. 640) z późn.zm.</li> <li>Teren objęty wnioskiem, dla którego decyzja ma wywołać skutek, o którym mowa w art. 24 ust 1b Ustawy (Dz. U. 2021 poz. 1836)</li> <li>Oznaczenie nieruchomości w granicach terenu objętego wnioskiem</li> <li>Tymczasowe zjazdy z dróg oraz drogi dojazdowe do terenu robót</li> <li>Granica obrębu ewidencyjnego</li> <li>Zakres aktualizacji mapy do celów projektowych</li> </ul>
---

<p><b>Inwestor</b>          Operator Gazociągów Przemysłowych          GAZ-SYSTEM Spółka Akcyjna          ul. Mszczonowska 4, 02-337 Warszawa          Oddział w Poznaniu</p>	<p><b>Wykonawca dokumentacji</b>          PuS Projekt sp. z o.o.          ul. Antoniego Wiłwulskiego 12,          51-629 Wrocław</p>		
<p><b>Nazwa inwestycji</b>          Przebudowa odcinka gazociągu DN 400 Odolanów - Adamów</p>			
<p><b>Tytuł rysunku</b>          Granice terenu objętego wnioskiem.          Odcinek 2a.</p>	<p><b>Wersja</b>          3</p>	<p><b>Data</b>          11.2022</p>	<p><b>Skala</b>          1:500</p>
<p><b>Branża instalacyjna</b>          Projektant          Sprawdzający          Kierownik projektu          Opracował</p>	<p><b>Imię i nazwisko</b>          Roman Kłosowski          Zbigniew Widuch          Jacek Ożóg</p>	<p><b>Nr uprawnień</b>          DOŚ/2135/PBS/16          92/97/UW          ---</p>	<p><b>Podpis</b>  <i>[Signature]</i>  <i>[Signature]</i>  <i>[Signature]</i></p>
<p><b>Stadium</b>          DULI</p>	<p><b>Branża</b>          Gazownicza</p>	<p><b>Nr opracowania</b>          033.004</p>	<p><b>Nr rysunku</b>          203</p>