

MAPA DO CELÓW PROJEKTOWYCH

OBIEKT: Tarchały Wielkie, ul. Nowa
 Jednostka ewidencyjna: 301703_5 Gm. Odolanów
 Obręb ewidencyjny: Tarchały Wielkie 0011

Działki: wg zakresu

WYKONAWCA: ZAKŁAD GEODEZYJNY
 Norbert Rakowiecki
 ul. Koszalski 11/2
 72 - 310 Płoty
 tel. 537 440 800
 email: biuro@geodeja-rakowiecki.pl
 adres korespondencyjny:
 ul. Komuny Paryskiej 51
 71-625 Szczecin

SKALA: 1:500
 Układ współrzędnych: państwowy 2000/15
 Poziom odniesienia wysokości: PL-EVRF2007-NH

Wykonano metodą: a) rastrowo b) wektorowo
 Nazwa pliku:
 Wielkość pliku: dnia

Kierownik robót: *Michał Raczynski*
 upr. Nr: 9675, zakres 1,2

Wykonano w ramach roboty geodezyjnej:
 ID: GGO.6640.2038.2021
 Zgłoszonej w PODGiK w Ostrowie Wielkopolskim

- Mapę do celów projektowych sporządzono przy wykorzystaniu:
- Cyfrowej mapy zasadniczej w skali 1:500
 - Uzbrojenie podziemne opracowane na podstawie:
 - Bezpośredniego pomiaru powykonawczego na osnowie bez litery
 - Pomiaru wykrywaczem przewodów z literą A
 - Digitalizacji i wektoryzacji rastra mapy z literą D
 - Pomiarów fotogrametrycznych z literą F
 - Pomiar w oparciu o elementy mapy lub dane projektowe z literą M
 - W oparciu o dane branżowe z literą B
 - Inne z literą I
 - Nieokreślone (np. wskazanie przebiegu przez wykonawcę) z literą X
 - Dokumentacja z narady koordynacyjnej - z literą K
 - Rozwinięcie na budowę z literą P
 - Zgłoszenie budowy z literą Z
 - Dokumentacja z wytyczenia obiektu z literą T
 - Pomiaru zieleni wysokiej i pomników przyrody
 - Opracowanych geodezyjnie elementów planu zagosp. przestrzennego (linie rozgraniczające, linie regul., osie ulic)
 - Nie wyklucza się istnienia w terenie również uzbrojenia o którym brak było informacji branżowych i nie zostały odnotowane w czasie inwentaryzacji geodezyjnej

REJESTRACJA

Przedstawiam, że niniejszy dokument został opracowany w wyniku prac geodezyjnych i kartograficznych, których rzetelność zapewnił operatorem techniczny postronny weryfikowany. Jednocześnie informuję, że jestem świadomy odpowiedzialności karnej za złożenie fałszywego oświadczenia.


Identyfikator zgłoszenia prac geodezyjnych	GGO.6640.2038.2021
Organ służby geodezyjnej, który otrzymał zgłoszenie	Stacja Ostrowski
Wykonawca prac geodezyjnych	Zakład Geodezyjny Norbert Rakowiecki
Nr oraz data sporządzenia dokumentu zawierającego wynik postronny weryfikacji	Protokół weryfikacji nr 2 z dnia 19.08.2021
Imię i nazwisko oraz ze uprawnień zawodowych kierownika prac	Michał Raczynski upr. Nr: 9675, zakres 1.2

Na mapie do celów projektowych wskazano następujące projekty sieci uzbrojenia terenu skoordynowane na Naradzie Koordynacyjnej w PODGiK:

brak

- Informacje dodatkowe:** Zakres pomiaru:
- Redakcja mapy zgodna z rozporządzeniem MAiC z dnia 21.10.2015r. (Dz. U. 2015, poz. 1938) z dnia 02.11.2015r. (Dz. U. 2015, poz. 2028)
 - Mapa sporządzona została zgodnie z rozp. MSWiA z dnia 09.11.2011r. (Dz. U. nr 263 poz. 1572)
 - Opracowanie nie dotyczy przypadku opisanego w §79 ust. 5 rozp. MSWiA z dnia 09.11.2011r. (Dz. U. nr 263 poz. 1572)
 - Mapa zgodna z przepisami §79 ust. 5 rozp. j.w. określonej §80 ust.4 rozp. MSWiA z dnia 09.11.2011r. (Dz. U. 263 poz 1572)
 - Mapa nadaje się do celów projektowych w zakresie pomiaru.
 - Wszystkie trwałe obiekty budowlane podlegają wytyczeniu przez jednostkę wykonawstwa geodezyjnego.

Kierownik jednostki wykonawstwa geodezyjnego:
inz. Norbert Rakowiecki

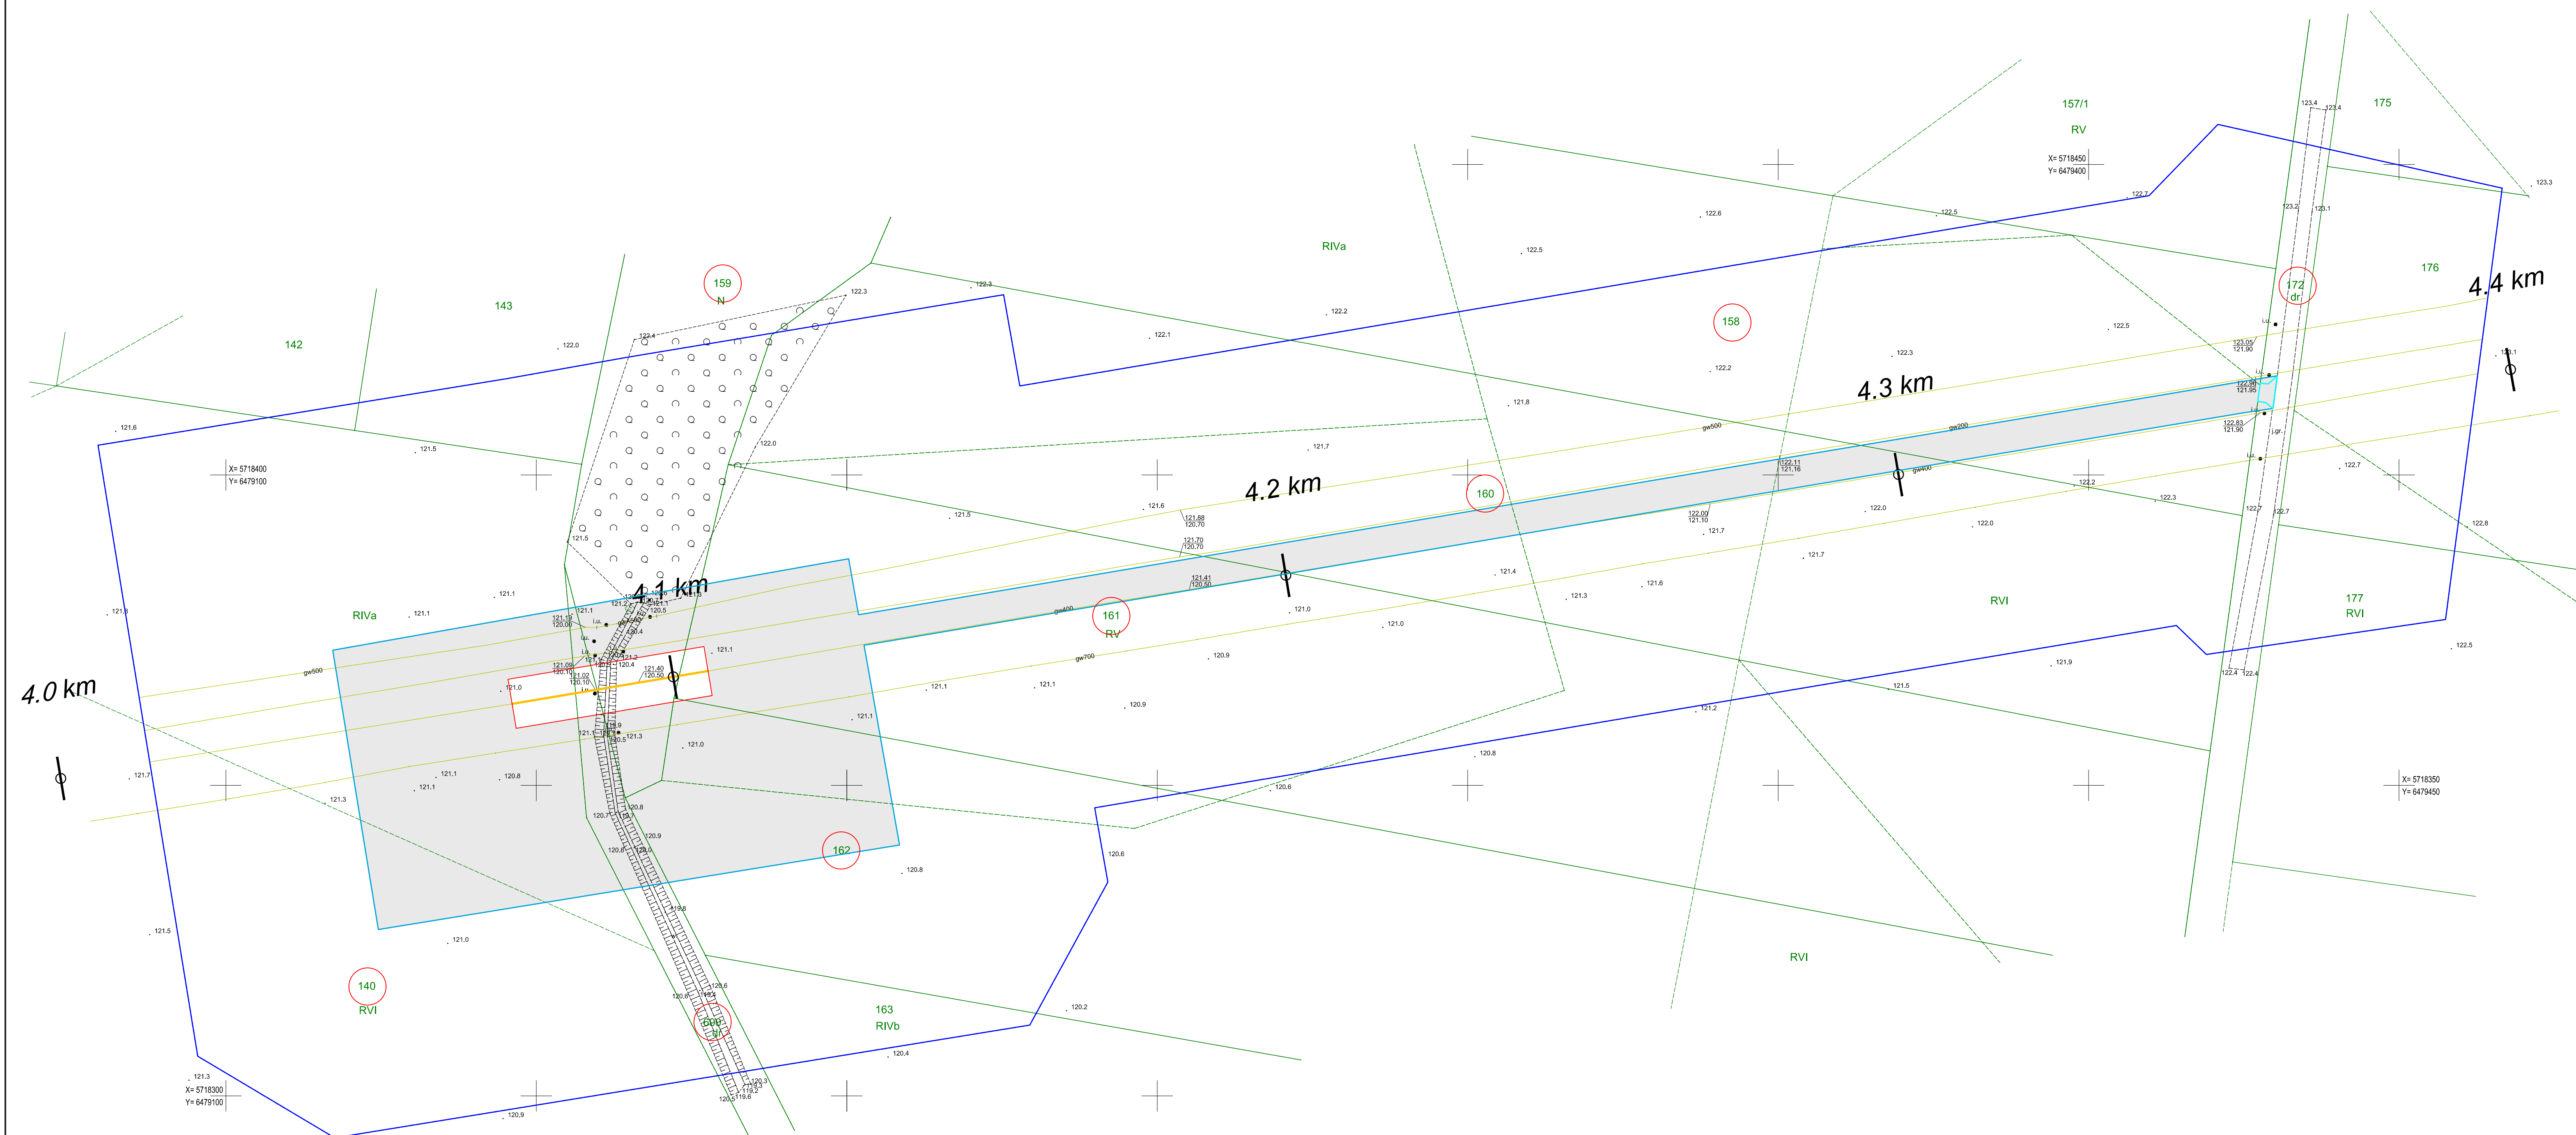

	Odcinki gazociągów DN 400 do przebudowy
	Granica terenu objętego wnioskiem w ramach Art. 6 ust. 1 pkt 1) Ustawy (Dz. U. 2021 poz. 1836) tożsama z granicą terenu objętego Inwestycją.
	Trasa istniejącego gazociągu DN 400
	Kilometr trasy gazociągu
	Linia określająca teren objęty wnioskiem, dla którego decyzja ma wywołać skutek, o którym mowa w art. 24 ust. 1 Ustawy (Dz. U. 2021 poz. 1836) stanowiąca jednocześnie granicę strefy kontrolowanej dla przebudowywanego gazociągu DN400 - 8 m (4 m od osi gazociągu) wg Rozporządzenia Ministra Gospodarki z dnia 26.04.2013 (Dz. U. z 2013 poz. 640) z późn. zm.
	Teren objęty wnioskiem, dla którego decyzja ma wywołać skutek, o którym mowa w art. 24 ust 1b Ustawy (Dz. U. 2021 poz. 1836)
	Oznaczenie nieruchomości w granicach terenu objętego wnioskiem
	Tymczasowe zjazdy z dróg oraz drogi dojazdowe do terenu robót
	Granica obrębu ewidencyjnego
	Zakres aktualizacji mapy do celów projektowych

Inwestor: Operator Gazociągów Przesyłowych GAZ-SYSTEM Spółka Akcyjna
 ul. Mszczonowska 4, 02-337 Warszawa
 Oddział w Poznaniu

Wykonawca dokumentacji: PdS Projekt sp. z o.o.
 ul. Antoniego Wnuluskiego 12,
 51-629 Wrocław

Nazwa inwestycji: Przebudowa odcinka gazociągu DN 400 Odolanów - Adamów

Tytuł rysunku: Granice terenu objętego wnioskiem. Odcinek 3.	Wersja: 3	Data: 11.2022	Skala: 1:500
---	---------------------	-------------------------	------------------------

Branża instalacyjna	Imię i nazwisko	Nr uprawnień	Podpis	Stadium	Branża
Projektant	Roman Kłosowski	DOS/2135/PBS/16	<i>[Signature]</i>	DULI	Gazownicza
Sprawdzający	Zbigniew Widuch	92/97/UW	<i>[Signature]</i>	Nr opracowania	Nr rysunku
Kierownik projektu	Jacek Ożóg	---	<i>[Signature]</i>	033.004	204
Opracował	Jacek Ożóg	---	<i>[Signature]</i>		