


# MAPA DO CELÓW PROJEKTOWYCH

<p>OBIEKT: Tarchały Wielkie, ul. Ostrowska          Jednostka ewidencyjna: 301703_5 Gm. Odolanów          Obręb ewidencyjny: Tarchały Wielkie 0011</p> <p>Działki: wg zakresu</p>	<p>WYKONAWCA: <b>ZAKŁAD GEODEZYJNY</b>          Norbert Rakowiecki          ul. Kościuszki 11/2          72 - 310 Płoty          tel. 531 446 800          email: biuro@geodezja-rakowiecki.pl          adres korespondencyjny:          ul. Komuny Paryskiej 51          71-675 Szczecin</p>										
<p>SKALA: 1:500          Układ współrzędnych: państwowy 2000/15          Poziom odniesienia wysokości: PL-EVRF2007-NH</p>	<p>Wykonano metodą: a) rastrowo b) wektorowo          Nazwa pliku: .....          Wielkość pliku: ..... dnia .....</p>										
<p>Kierownik roboty:  <i>Michał Raczynski</i>          upr. Nr: 9675, zakres 1,2</p> <p>Mapę do celów projektowych sporządzono przy wykorzystaniu:          1. Cyfrowej mapy zasadniczej w skali 1:500          2. Uzbrojenie podziemne opracowane na podstawie:          a) Bezpośredniego pomiaru powykonawczego na osnowie bez litery          b) Pomiaru wykrywaczem przewodów z literą A          c) Digitalizacji i wektoryzacji rastra mapy z literą D          d) Pomiarów fotogrametrycznych z literą F          e) Pomiar w oparciu o elementy mapy lub dane projektowe z literą M          f) W oparciu o dane branżowe z literą B          g) Inne z literą I          h) Nieokreślone (np. wskazanie przebiegu przez wykonawcę) z literą X          i) Dokumentacja z narady koordynacyjnej - z literą K          j) Dokumentacja z literą P          k) Zgłoszenie budowy z literą Z          l) Dokumentacja z wytyczenia obiektu z literą T</p> <p>3. Pomiaru zieleni wysokiej i pomników przyrody</p> <p>4. Opracowanych geodezyjnie elementów planu zagospod. przestrzennego (linie rozgraniczające, linie regul., osie ulic)</p> <p>5. Nie wyklucza się istnienia w terenie również uzbrojenia o którym brak było informacji branżowych i nie zostały odnalezione w czasie inwentaryzacji geodezyjnej</p>	<p>Wykonano w ramach roboty geodezyjnej:          ID: GGO.6640.2041.2021          Zgłoszonej w PODGIK w Ostrowie Wielkopolskim</p> <p>W zakresie opracowania znajdują się punkty osnowy geodezyjnej nr:          brak</p> <p>Podlegające ochronie na podst. art. 15, art. 48, ust. 1 pkt 3 Ustawy Prawo geodezyjne i kartograficzne</p> <p>Aktualność mapy          1. Wywiad terenowy i wykonywanie pomiarów w dniu 14.06.2021          2. Baza GESUT według danych PODGIK w dniu 21.07.2021          3. Zgodność mapy w treści ewidencyjnej z operatem technicznym ID ..... lub          4. Baza EGIB według danych PODGIK w dniu 21.07.2021</p>										
<p>Na mapie do celów projektowych wskazano następujące projekty sieci uzbrojenia terenu skoordynowane na Naradzie Koordynacyjnej w PODGIK: 1.11/2017- proj.w</p>	<p><b>REJESTRACJA</b></p> <p>Poświadczam, że niniejszy dokument został opracowany w wyniku prac geodezyjnych i kartograficznych, których rezultaty zawiera operat techniczny powyższym zweryfikowany. Jednocześnie informuję, że jestem świadomy odpowiedzialności karnej za złożenie fałszywego oświadczenia.</p> <table border="1"> <tr> <td>Identyfikator zgłoszenia prac geodezyjnych</td> <td>GGO.6640.2041.2021</td> </tr> <tr> <td>Organ służby geodezyjnej, który otrzymał zgłoszenie</td> <td>Starosta Ostrowski</td> </tr> <tr> <td>Wykonawca prac geodezyjnych</td> <td>Zakład Geodezyjny Norbert Rakowiecki</td> </tr> <tr> <td>Nr oraz data sporządzenia dokumentu zawierającego wynik pozytywnej weryfikacji</td> <td>Protokół weryfikacji nr 1 z dnia 13.08.2021</td> </tr> <tr> <td>Imię i nazwisko oraz nr uprawnień zawodowych kierownika prac</td> <td>Michał Raczynski upr. Nr: 9675, zakres 1.2</td> </tr> </table>	Identyfikator zgłoszenia prac geodezyjnych	GGO.6640.2041.2021	Organ służby geodezyjnej, który otrzymał zgłoszenie	Starosta Ostrowski	Wykonawca prac geodezyjnych	Zakład Geodezyjny Norbert Rakowiecki	Nr oraz data sporządzenia dokumentu zawierającego wynik pozytywnej weryfikacji	Protokół weryfikacji nr 1 z dnia 13.08.2021	Imię i nazwisko oraz nr uprawnień zawodowych kierownika prac	Michał Raczynski upr. Nr: 9675, zakres 1.2
Identyfikator zgłoszenia prac geodezyjnych	GGO.6640.2041.2021										
Organ służby geodezyjnej, który otrzymał zgłoszenie	Starosta Ostrowski										
Wykonawca prac geodezyjnych	Zakład Geodezyjny Norbert Rakowiecki										
Nr oraz data sporządzenia dokumentu zawierającego wynik pozytywnej weryfikacji	Protokół weryfikacji nr 1 z dnia 13.08.2021										
Imię i nazwisko oraz nr uprawnień zawodowych kierownika prac	Michał Raczynski upr. Nr: 9675, zakres 1.2										
<p>Informacje dodatkowe:          zakres pomiaru:          1. Redakcja mapy zgodna z rozporządzeniem MAiC: z dnia 21.10.2015r. (Dz. U. 2015, poz. 1938)          z dnia 02.11.2015r. (Dz. U. 2015, poz. 2028)          2. Mapa sporządzona została zgodnie z rozp. MSWiA z dnia 09.11.2011r. (Dz.U. nr 263 poz. 1572)          3.1. Opracowanie nie dotyczy przypadku opisanego w §79 ust. 5 rozp. MSWiA z dnia 09.11.2011r. (Dz.U. nr 263 poz. 1572)          3.2. Mapa zgodna z przepisami §79 ust. 5 rozp. j.w.          4. Nie ustalono służebności gruntowej określonej §80 ust.4 rozp. MSWiA z dnia 09.11.2011r. (Dz.U. 263 poz 1572)          5. Mapa nadaje się do celów projektowych w zakresie pomiaru.          6. Wszystkie trwałe obiekty budowlane podlegają wytyczeniu przez jednostkę wykonawstwa geodezyjnego.</p>	<p>Kierownik jednostki wykonawstwa geodezyjnego:  <i>inż. Norbert Rakowiecki</i></p>										

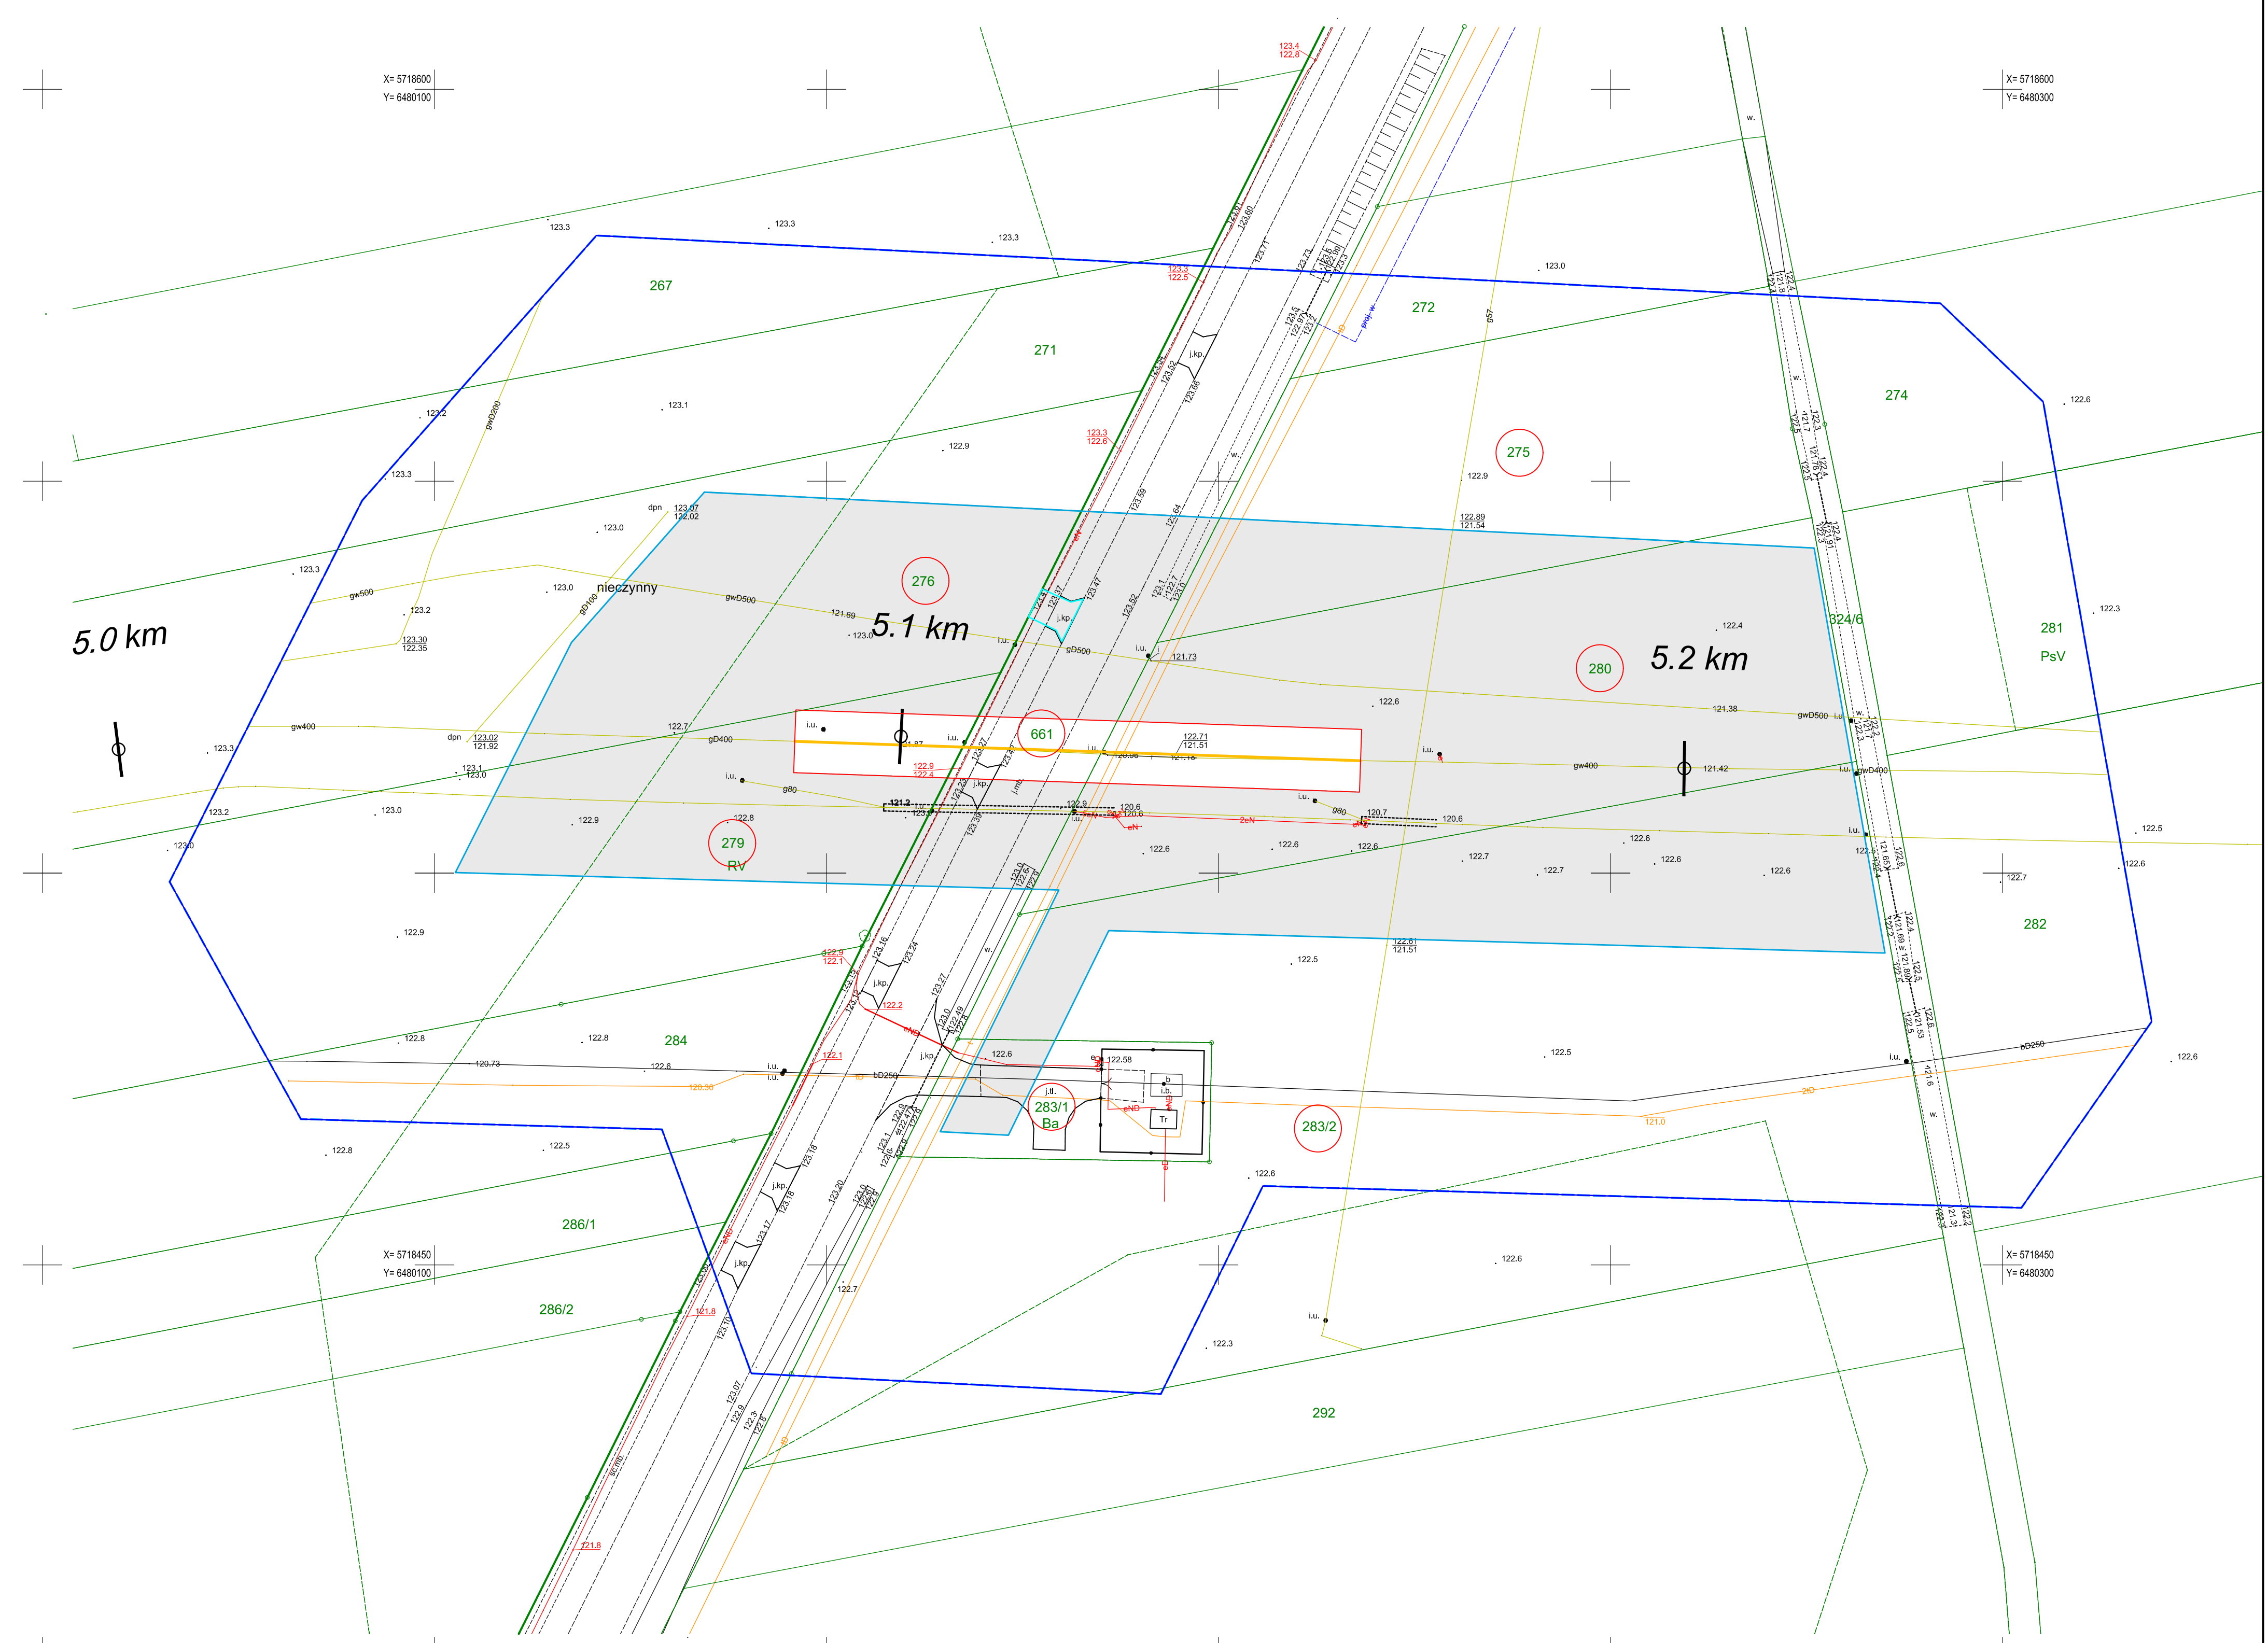

<p><b>Legenda</b></p> <ul style="list-style-type: none"> <li>Odcinki gazociągu DN 400 do przebudowy</li> <li>Granica terenu objętego wnioskiem w ramach Art. 6 ust. 1 pkt 1) Ustawy (Dz. U. 2021 poz. 1836) tożsama z granicą terenu objętego Inwestycją.</li> <li>Trasa istniejącego gazociągu DN 400</li> <li>Kilometraż trasy gazociągu</li> <li>Linia określająca teren objęty wnioskiem, dla którego decyzja ma wywołać skutek, o którym mowa w art. 24 ust. 1 Ustawy (Dz. U. 2021 poz. 1836) stanowiąca jednocześnie granicę strefy kontrolowanej dla przebudowywanego gazociągu DN400 - 8 m (4 m od osi gazociągu) wg Rozporządzenia Ministra Gospodarki z dnia 26.04.2013 (Dz. U. z 2013 poz. 640) z późn.zm.</li> <li>Teren objęty wnioskiem, dla którego decyzja ma wywołać skutek, o którym mowa w art. 24 ust 1b Ustawy (Dz. U. 2021 poz. 1836)</li> <li>Oznaczenie nieruchomości w granicach terenu objętego wnioskiem</li> <li>Tymczasowe zjazdy z dróg oraz drogi dojazdowe do terenu robót</li> <li>Granica obrębu ewidencyjnego</li> <li>Zakres aktualizacji mapy do celów projektowych</li> </ul>	
---	--

<p>Investor          Operator Gazociągów Przesyłowych          GAZ-SYSTEM Spółka Akcyjna          ul. Mszczonowska 4, 02-337 Warszawa          Oddział w Poznaniu</p>	<p>Wykonawca dokumentacji          P&amp;S Projekt sp. z o.o.          ul. Antoniego Wnukowskiego 12,          51-629 Wrocław</p>																								
<p>Nazwa inwestycji          Przebudowa odcinka gazociągu DN 400 Odolanów - Adamów</p>																									
<p>Tytuł rysunku          Granice terenu objętego wnioskiem.          Odcinek 4.</p>	<p>Wersja 3</p> <p>Data 11.2022</p> <p>Skala 1:500</p>																								
<table border="1"> <tr> <th>Branża instalacyjna</th> <th>Imię i nazwisko</th> <th>Nr uprawnień</th> <th>Podpis</th> <th>Stadium</th> <th>Branża</th> </tr> <tr> <td>Projektant</td> <td>Roman Kłosowski</td> <td>DOS/2135/PBS/16</td> <td><i>RK</i></td> <td>DULI</td> <td>Gazownicza</td> </tr> <tr> <td>Sprawdzający</td> <td>Zbigniew Widuch</td> <td>92/97/UW</td> <td><i>ZW</i></td> <td>Nr opracowania</td> <td>Nr rysunku</td> </tr> <tr> <td>Kierownik projektu</td> <td>Jacek Ożóg</td> <td>---</td> <td><i>JO</i></td> <td>033.004</td> <td>205</td> </tr> </table>	Branża instalacyjna	Imię i nazwisko	Nr uprawnień	Podpis	Stadium	Branża	Projektant	Roman Kłosowski	DOS/2135/PBS/16	<i>RK</i>	DULI	Gazownicza	Sprawdzający	Zbigniew Widuch	92/97/UW	<i>ZW</i>	Nr opracowania	Nr rysunku	Kierownik projektu	Jacek Ożóg	---	<i>JO</i>	033.004	205	
Branża instalacyjna	Imię i nazwisko	Nr uprawnień	Podpis	Stadium	Branża																				
Projektant	Roman Kłosowski	DOS/2135/PBS/16	<i>RK</i>	DULI	Gazownicza																				
Sprawdzający	Zbigniew Widuch	92/97/UW	<i>ZW</i>	Nr opracowania	Nr rysunku																				
Kierownik projektu	Jacek Ożóg	---	<i>JO</i>	033.004	205																				