


Łączy rysunek nr 208

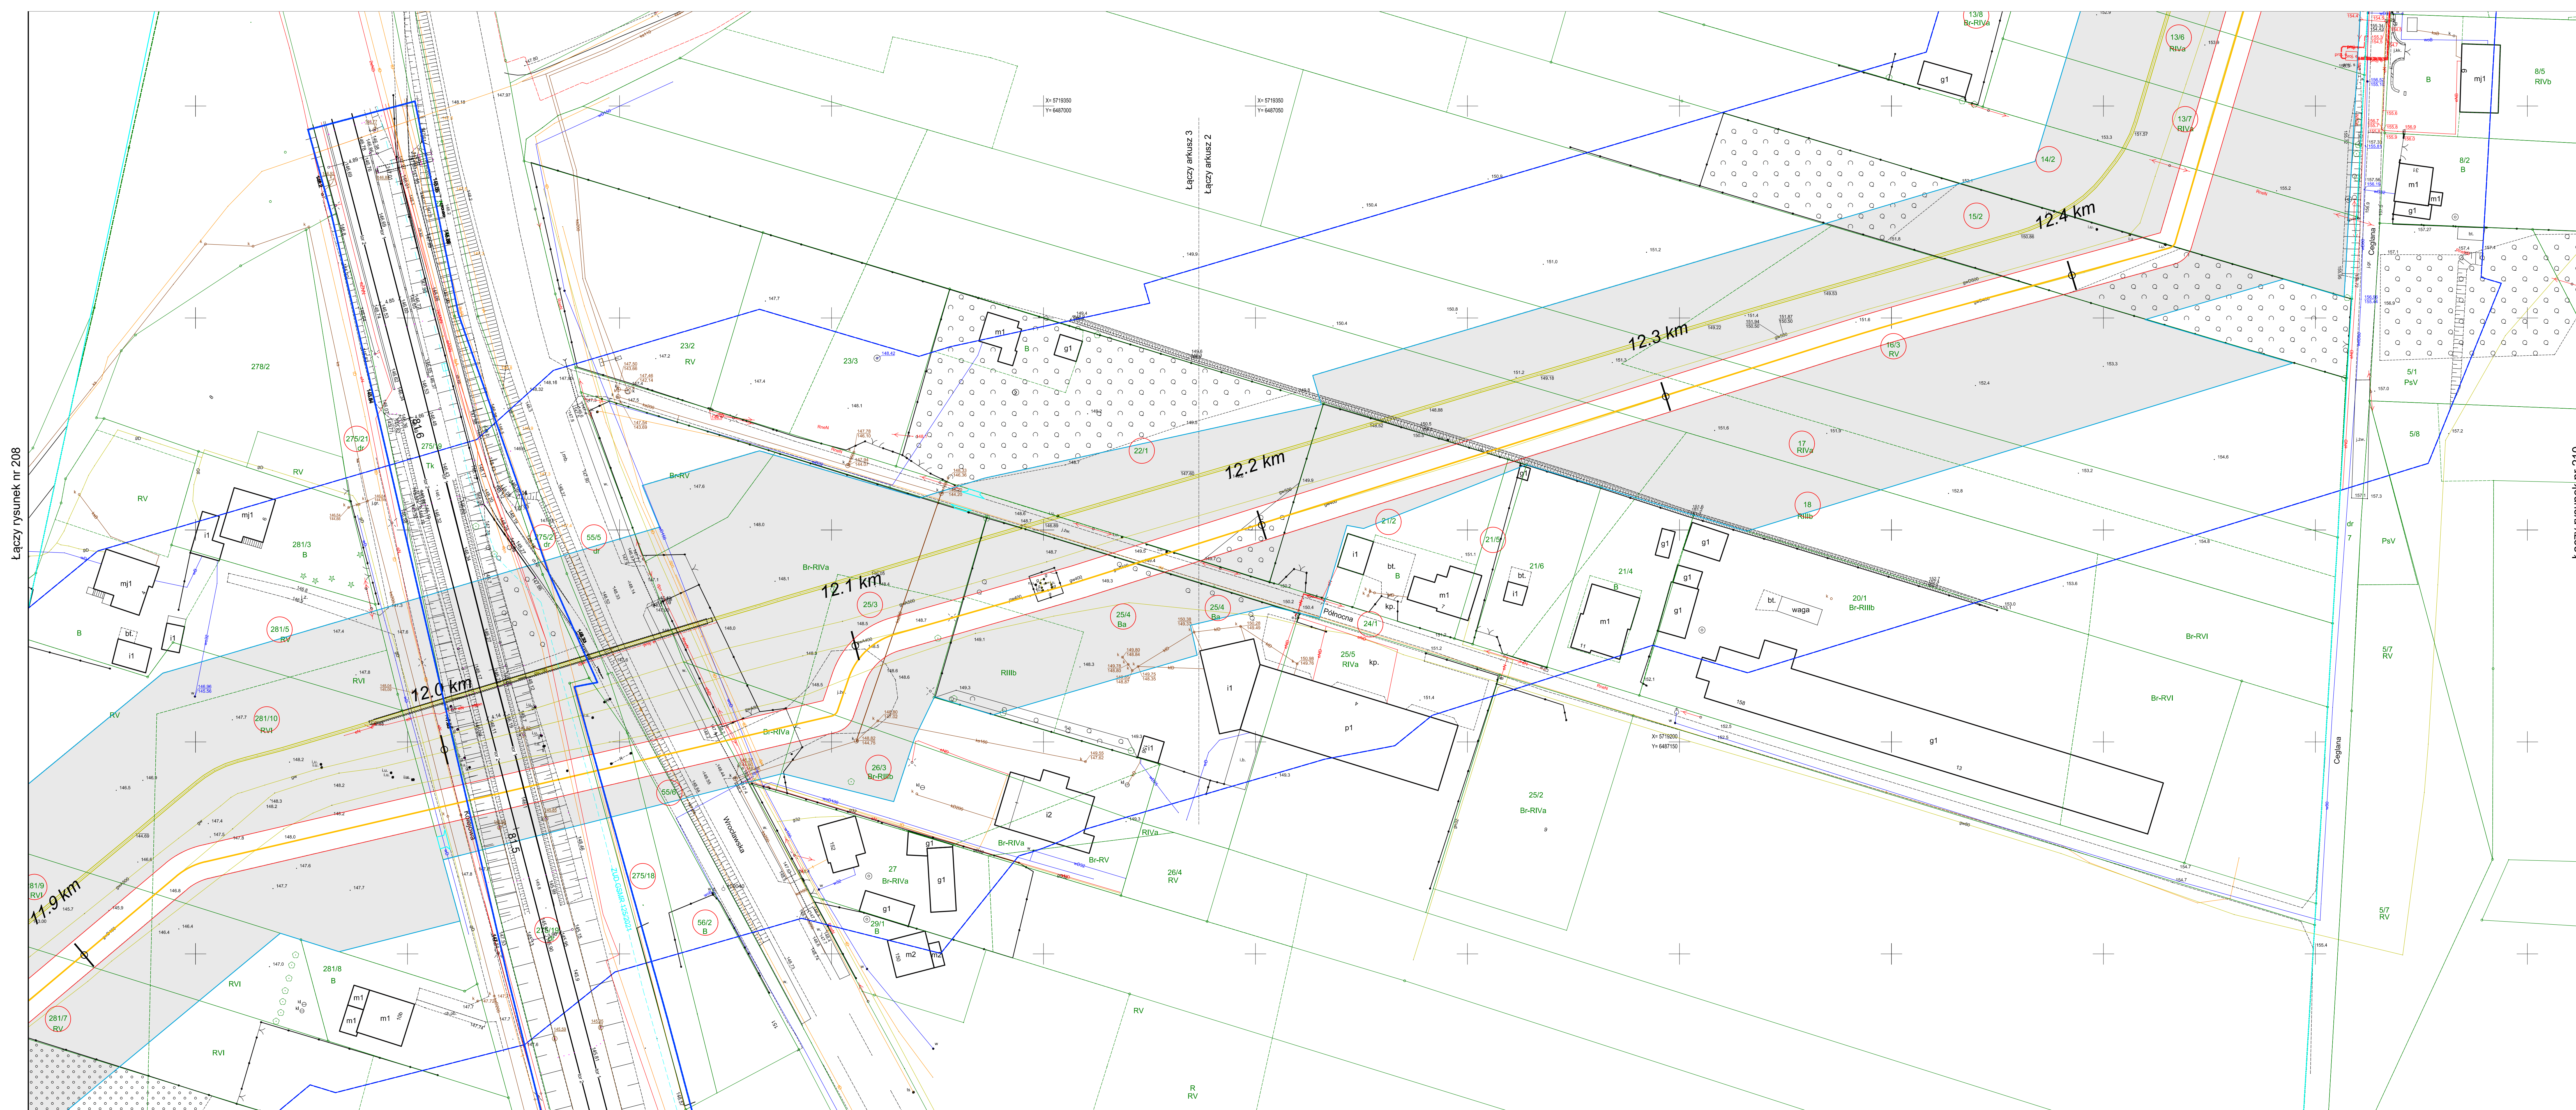

Łączy rysunek nr 210

MAPA DO CELÓW PROJEKTOWYCH

OBIEKT: Janów Przygodzki, Przygodzice, Wysoko Małe
 Jednostka ewidencyjna: 301705_2 - Gmina Przygodzice
 Obręb ewidencyjny: 0007 - Janów Przygodzki, 0008 - Przygodzice,
 0013 - Wysoko Małe
 Działki wg zakresu

SKALA: 1:500
 Umiar współrzędnych: państwowy 2000/18
 Poziom odniesienia wysokości: PL-EVRF2007-NH

Kierownik robót: *Michał Raczynski*
 Upr. Nr: 9675, zakres: 1,2

Mapa do celów projektowych sporządzono przy wykorzystaniu:
 1. Cyfrowej mapy zasadniczej w skali 1:500
 2. Ubezpieczonej podziemnej opisanie na podstawie:
 a) Bezpośredniego pomiaru powykonawczego na osobę bez litery
 b) Pomiaru wykawczym przewodem z literą A
 c) Digitalizacji i wektorystacji rastra mapy z literą D
 d) Pomiarów fotogrametrycznych z literą F
 e) Pomiar w oparciu o elementy mapy lub dane projektowe z literą M
 f) W oparciu o dane branżowe z literą B
 g) Linie z literą I
 h) Niekreślone (np. wskazanie przebiegu przez wykonalność) z literą X
 i) Dokumentacja z nanazą koordynacyjną - z literą K
 j) Pozwolenie na budowę z literą P
 k) Zgłoszenie budowy z literą Z
 l) Dokumentacja z wyliczenia obiektu z literą T

3. Pomiaru sieleni wysokości pomiarów przyrody
 4. Opracowanych geodezyjnie elementów planu zagosp. przestrzennego (linie rozgraniczające, linie regul., okie ulicy)
 5. Nie wyklucza się istnienia w terenie obiektów zabudowania, o którym brak było informacji branżowych i nie zostały odnotowane w czasie inwentaryzacji geodezyjnej

Na mapie do celów projektowych wskazano następujące projekty sieci uzbrojenia terenu skonstruowane na Nanazie Koordynacyjnej w PODGIG:
 1. 130/2000 - proj. A
 2. 500/15 - proj. A
 3. 345/2015 - proj. A

Informacje dodatkowe:
 1. Redakcja mapy zgodna z rozporządzeniem MAiC z dnia 21.10.2015r. (Dz. U. 2015, poz. 1938) z dnia 02.11.2015r. (Dz. U. 2015, poz. 2038)
 2. Mapa sporządzona została zgodnie z rozp. MSWiA z dnia 09.11.2011r. (Dz. U. nr 263 poz. 1572)
 3.1. Opisanie nie dotyczy przypadku opisanego w §79 ust. 5 rozp. MSWiA z dnia 09.11.2011r. (Dz. U. nr 263 poz. 1572)
 3.2. Mapa zgodna z przepisami §79 ust. 5 rozp. j.w.
 4. Nie ustalono służebności gruntowej określonej §80 ust. 4 rozp. MSWiA z dnia 09.11.2011r. (Dz. U. 263 poz 1572)
 5. Mapa nadaje się do celów projektowych w zakresie pomiaru.
 6. Wszystkie trwałe obiekty budowlane podlegają wytyczeniu przez jednostkę wykonawstwa geodezyjnego.

Wzrostu z tym w części 1 i 2 nie gwarantuje się kompletności, a dokładność położenia uzbrojenia na mapie może być niższa od dokładności kartometrycznej mapy.

Mapa sytuacyjno-wysokościowa do celów projektowych

Wykonano dnia 16-07-2021

Kierownik jednostki wykonawstwa geodezyjnego:
inż. Norbert Rakowiecki

MAPA TERENU KOLEJOWEGO DO CELÓW PROJEKTOWYCH

KARTA REJESTRACYJNA CYFROWEJ KOPII MAPY

OBIEKT: Linia: 272 Kluczbork - Poznań od km 81,375 do km 81,670

Wykonano w ramach pracy geodezyjnej:
 KPoZa.6310.212.2021

Mapę do celów projektowych sporządzono przy wykorzystaniu:
 1. Mapy sytuacyjno-wysokościowa terenu zamkniętych
 2. Danych branżowych części uzbrojenia podziemnego.

Na mapie do celów projektowych wykazano uzgodnione przez KZUDP projekty sieci uzbrojenia terenu:

Granice i nr działek ewidencyjnych według danych KODGK w Poznaniu
 Sporządzone nie dotyczy przypadku opisanego w §79 ust. 5 rozporządzenia MSWiA z dn. 09.11.2011 r. (Dz. U. nr 263, poz. 1572)
 Nie ustalono w związku z §60 ust. 5 rozporządzenia MSWiA z dnia 9.11.2011 r. (Dz. U. nr 263, poz. 1572)

Informacje dodatkowe:
 1. Redakcja mapy zgodna z instrukcją techniczną K-1 (1998r.) z dodatkami GK-1
 2. Redakcja znaków zgodna z instrukcją techniczną MBRT z dn. 30.07.2021 w sprawie bazy danych obiektów topograficznych oraz mapy zasadniczej (Dz. U. z 2021r., poz. 1350)
 3. Redakcja znaków zgodna z rozporządzeniem MBRT z dn. 30.07.2021 w sprawie bazy danych obiektów topograficznych oraz mapy zasadniczej (Dz. U. z 2021r., poz. 1350)
 4. Stopień kartometryczności mapy do celów projektowych jest zgodny z przepisami instrukcji technicznej K-1 Podstawowa Mapa Koj z 1998 r.
 5. Wskazanie trwałych obiektów budowlanych wytyczony przez jednostkę wykonawstwa geodezyjnego.
 6. Nie wyklucza się istnienia w terenie obiektów zabudowania, o którym brak było informacji branżowych i nie zostały odnotowane w czasie inwentaryzacji geodezyjnej.

Uzbrojenie opracowano na podstawie:
 1. Danych branżowych - z literą B
 2. Pozostającego ustalenia przebiegu aparatury elektromagnetycznej - z literą A
 3. Bezpośrednich pomiarów powykonawczych - bez litery.

Mapa sytuacyjno-wysokościowa do celów projektowych

Wykonano dnia 16-07-2021

Kierownik jednostki wykonawstwa geodezyjnego:
inż. Norbert Rakowiecki

Wykonano dnia 16-07-2021

Wykonano dnia 16-07-2021

Legenda

- Odcinki gazociągu DN 400 do przebudowy
- Granica terenu objętego wnioskiem w ramach Art. 6 ust. 1 pkt 1) Ustawy (Dz. U. 2021 poz. 1836) łożsana z granicą terenu objętego Inwestycją.
- Trasa istniejącego gazociągu DN 400
- Kilometr trasy gazociągu
- 36.6 km
- Linia określająca teren objęty wnioskiem, dla którego decyzja ma wywołać skutek, o którym mowa w art. 24 ust. 1 Ustawy (Dz. U. 2021 poz. 1836) stanowiąca jednoznacznie granicę strefy kontrolowanej dla przebudowywanego gazociągu DN400 - 8 m (4 m od osi gazociągu) wg Rozporządzenia Ministra Gospodarki z dnia 26.04.2013 (Dz. U. z 2013 poz. 640) z późn. zm.
- Teren objęty wnioskiem, dla którego decyzja ma wywołać skutek, o którym mowa w art. 24 ust 1b Ustawy (Dz. U. 2021 poz. 1836)
- Oznaczenie nieruchomości w granicach terenu objętego wnioskiem
- Tymczasowe zjazdy z dróg oraz drogi dojazdowe do terenu robót
- Granica obrębu ewidencyjnego
- Zakres aktualizacji mapy do celów projektowych

Inwestor Operator Gazociągów Przesyłowych GAZ-SYSTEM Spółka Akcyjna ul. Mszczonowska 4, 02-337 Warszawa Oddział w Poznaniu		Wykonawca dokumentacji PDS Projekt sp. z o.o. ul. Antoniego Wiewióskiego 12, 51-628 Wrocław	
Nazwa inwestycji Przebudowa odcinka gazociągu DN 400 Odolanów - Adamów			
Tytuł rysunku Granice terenu objętego wnioskiem. Odcinek 9.	Wersja 3	Data 11.2022	Skala 1:500
Branża instalacyjna Projektant Roman Kłosowski	Imię i nazwisko Zbigniew Włoduch	Nr uprawnień 92/97/UW	Podpis <i>Zbigniew Włoduch</i>
Sprawdzający Kierownik projektu Dariusz	Imię i nazwisko Jacek Odrog	Nr uprawnień ---	Podpis <i>Jacek Odrog</i>
Stadium DULI		Branża Gazownicza	
Nr opracowania 033.004		Nr rysunku 209	