


MAPA DO CELÓW PROJEKTOWYCH

<p>OBIEKT: obr. Czekanów Jednostka ewidencyjna: 301704_2_Gm. Ostrow Wielkopolski Obręb ewidencyjny: Czekanów 0004 Działki: wg zakresu</p>	<p>WYKONAWCA: ZAKŁAD GEODEZYJNY Norbert Rakowiecki ul. Kosciuszki 11/2 72 - 310 Płoty tel. 531 446 800 email: biuro@geodolga-rakowiecki.pl adres korespondencyjny: ul. Komuny Paryskiej 51 71-675 Szczecin</p>												
<p>SKALA: 1:500 Układ współrzędnych: państwowy 2000/15 Poziom odniesienia wysokości: PL-EVRF2007-NH</p>	<p>Wykonano metodą: a) rastrowo b) wektorowo Nazwa pliku: Wielkość pliku: dnia</p>												
<p>Kierownik roboty: <i>Michał Raczynski</i> upr. Nr: 9675, zakres 1,2</p> <p>Mapę do celów projektowych sporządzono przy wykorzystaniu: 1. Cyfrowej mapy zasadniczej w skali 1:500 2. Uzbrojenie podziemne opracowane na podstawie: a) Bezpośredniego pomiaru powykonawczego na osnowę bez litery b) Pomiaru wykrywaczem przewodów z literą A c) Digitalizacji i wektoryzacji rastra mapy z literą D d) Pomiarów fotogrametrycznych z literą F e) Pomiar w oparciu o elementy mapy lub dane projektowe z literą M f) W oparciu o dane branżowe z literą B g) Inne z literą I h) Nieokreślone (np. wskazanie przebiegu przez wykonawcę) z literą X i) Dokumentacja z narady koordynacyjnej - z literą K j) Pozwolenie na budowę z literą P k) Zgłoszenie budowy z literą Z l) Dokumentacja z wytyczenia obiektu z literą T</p> <p>3. Pomiaru zieleni wysokiej i pomników przyrody 4. Opracowanych geodezyjnie elementów planu zagospod. przestrzennego (linie rozgraniczające, linie regul., osie ulic) 5. Nie wyklucza się istnienia w terenie również uzbrojenia o którym brak było informacji branżowych i nie zostały odnalezione w czasie inwentaryzacji geodezyjnej</p>	<p>Wykonano w ramach roboty geodezyjnej: ID: GGO.6640.2049.2021 Zgłoszonej w PODGIK w Ostrowie Wielkopolskim</p> <p>W zakresie opracowania znajdują się punkty osnowy geodezyjnej nr: brak Podlegające ochronie na podst. art. 15, art. 48, ust. 1 pkt 3 Ustawy Prawo geodezyjne i kartograficzne</p> <p>Aktualność mapy 1. Wywiad terenowy i wykonywanie pomiarów w dniu 17.06.2021 2. Baza GESUT według danych PODGIK w dniu 15.07.2021 3. Zgodność mapy w treści ewidencyjnej z operatem technicznym ID lub 4. Baza EGIB według danych PODGIK w dniu 15.07.2021</p>												
<p>REJESTRACJA</p> <table border="1"> <tr> <td colspan="2">Poświadczam, że niniejszy dokument został opracowany w wyniku prac geodezyjnych i kartograficznych, których rezultaty zawiera operat techniczny powyższemu zweryfikowany. Jednocześnie informuję, że jestem świadomy odpowiedzialności karnej za złożenie fałszywego oświadczenia.</td> </tr> <tr> <td>Identyfikator zgłoszenia prac geodezyjnych</td> <td>GGO.6640.2049.2021</td> </tr> <tr> <td>Organ służby geodezyjnej, który otrzymał zgłoszenie</td> <td>Starosta Ostrowski</td> </tr> <tr> <td>Wykonawca prac geodezyjnych</td> <td>Zakład Geodezyjny Norbert Rakowiecki</td> </tr> <tr> <td>Nr oraz data sporządzenia dokumentu zawierającego wynik powyższej weryfikacji</td> <td>Protokół weryfikacji nr 2 z dnia 05.08.2021</td> </tr> <tr> <td>Imię i nazwisko oraz nr uprawnień zawodowych kierownika prac</td> <td>Michał Raczynski upr. Nr: 9675, zakres 1,2</td> </tr> </table>		Poświadczam, że niniejszy dokument został opracowany w wyniku prac geodezyjnych i kartograficznych, których rezultaty zawiera operat techniczny powyższemu zweryfikowany. Jednocześnie informuję, że jestem świadomy odpowiedzialności karnej za złożenie fałszywego oświadczenia.		Identyfikator zgłoszenia prac geodezyjnych	GGO.6640.2049.2021	Organ służby geodezyjnej, który otrzymał zgłoszenie	Starosta Ostrowski	Wykonawca prac geodezyjnych	Zakład Geodezyjny Norbert Rakowiecki	Nr oraz data sporządzenia dokumentu zawierającego wynik powyższej weryfikacji	Protokół weryfikacji nr 2 z dnia 05.08.2021	Imię i nazwisko oraz nr uprawnień zawodowych kierownika prac	Michał Raczynski upr. Nr: 9675, zakres 1,2
Poświadczam, że niniejszy dokument został opracowany w wyniku prac geodezyjnych i kartograficznych, których rezultaty zawiera operat techniczny powyższemu zweryfikowany. Jednocześnie informuję, że jestem świadomy odpowiedzialności karnej za złożenie fałszywego oświadczenia.													
Identyfikator zgłoszenia prac geodezyjnych	GGO.6640.2049.2021												
Organ służby geodezyjnej, który otrzymał zgłoszenie	Starosta Ostrowski												
Wykonawca prac geodezyjnych	Zakład Geodezyjny Norbert Rakowiecki												
Nr oraz data sporządzenia dokumentu zawierającego wynik powyższej weryfikacji	Protokół weryfikacji nr 2 z dnia 05.08.2021												
Imię i nazwisko oraz nr uprawnień zawodowych kierownika prac	Michał Raczynski upr. Nr: 9675, zakres 1,2												
<p>Na mapie do celów projektowych wskazano następujące projekty sieci uzbrojenia terenu skoordynowane na Naradzie Koordynacyjnej w PODGIK: brak</p>													
<p>Informacje dodatkowe: - - - - - zakres pomiaru: 1. Redakcja mapy zgodna z rozporządzeniem MAiC: z dnia 21.10.2015r. (Dz. U. 2015, poz. 1938) z dnia 02.11.2015r. (Dz. U. 2015, poz. 2028) 2. Mapa sporządzona została zgodnie z rozp. MSWiA z dnia 09.11.2011r. (Dz. U. nr 263 poz. 1572) 3.1. Opracowanie nie dotyczy przypadku opisanego w §79 ust. 5 rozp. MSWiA z dnia 09.11.2011r. (Dz. U. nr 263 poz. 1572) 3.2. Mapa zgodna z przepisami §79 ust. 5 rozp. j.w. 4. Nie ustalono służebności gruntowej określonej §80 ust.4 rozp. MSWiA z dnia 09.11.2011r. (Dz. U. 263 poz 1572) 5. Mapa nadaje się do celów projektowych w zakresie pomiaru. 6. Wszystkie trwałe obiekty budowlane podlegają wytyczeniu przez jednostkę wykonawstwa geodezyjnego.</p>													
<p>Kierownik jednostki wykonawstwa geodezyjnego: <i>inż. Norbert Rakowiecki</i></p>													

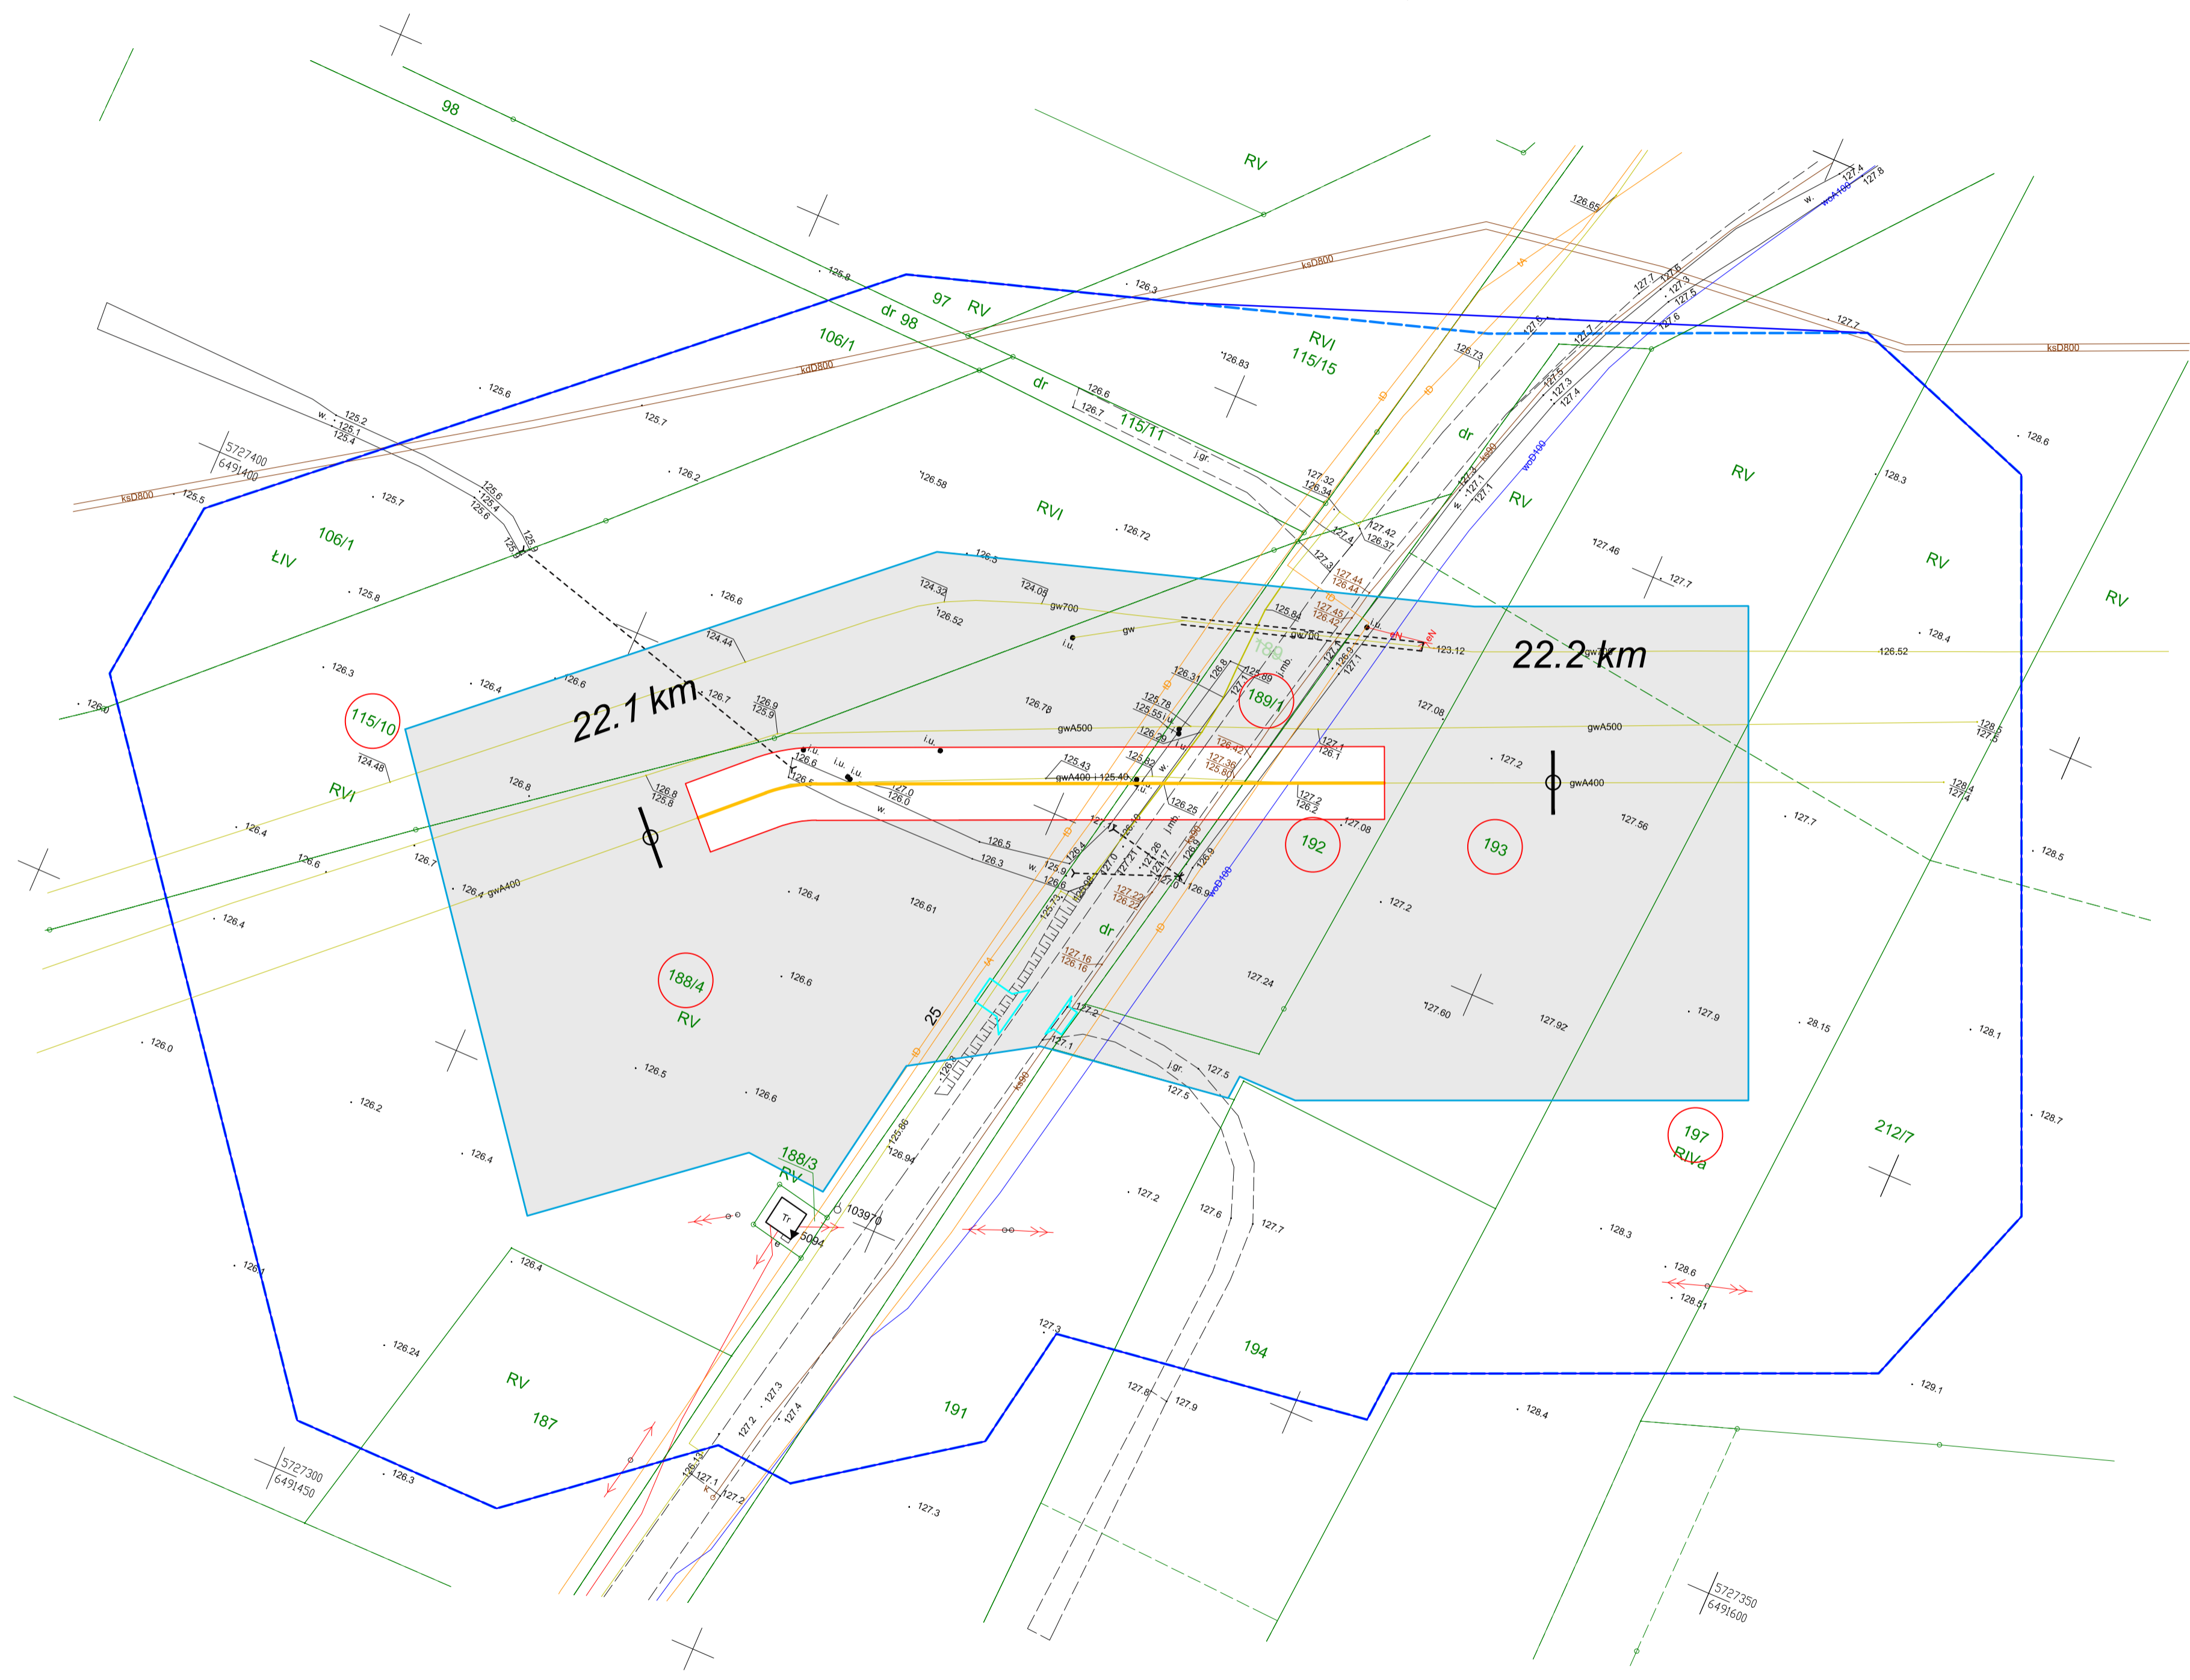

*Mapa została zaktualizowana o wydzielenie nowej działki ewidencyjnej o nr 189/1 powstałej z podziału działki ewidencyjnej nr 189 na podstawie aktualnej mapy ewidencyjnej powiatu ostrowskiego

<p>Legenda</p> <ul style="list-style-type: none"> Odcinki gazociągu DN 400 do przebudowy Granica terenu objętego wnioskiem w ramach Art. 6 ust. 1 pkt 1) Ustawy (Dz. U. 2021 poz. 1836) tożsama z granicą terenu objętego inwestycją. Trasa istniejącego gazociągu DN 400 36.6 km Kilometr trasy gazociągu Linia określająca teren objęty wnioskiem, dla którego decyzja ma wywołać skutek, o którym mowa w art. 24 ust. 1 Ustawy (Dz. U. 2021 poz. 1836) stanowiąca jednocześnie granice strefy kontrolowanej dla przebudowywanego gazociągu DN400 - 8 m (4 m od osi gazociągu) wg Rozporządzenia Ministra Gospodarki z dnia 26.04.2013 (Dz. U. z 2013 poz. 640) z późn.zm. Teren objęty wnioskiem, dla którego decyzja ma wywołać skutek, o którym mowa w art. 24 ust. 1b Ustawy (Dz. U. 2021 poz. 1836) Oznaczenie nieruchomości w granicach terenu objętego wnioskiem Tymczasowe zjazdy z dróg oraz drogi dojazdowe do terenu robót Granica obrębu ewidencyjnego Zakres aktualizacji mapy do celów projektowych 	
--	--

<p>Investor Operator Gazociągów Przesyłowych GAZ-SYSTEM Spółka Akcyjna ul. Mszczonowska 4, 02-337 Warszawa Oddział w Poznaniu</p>	<p>Wykonawca dokumentacji PdS Projekt sp. z o.o. ul. Antoniego Winińskiego 12, 51-629 Wrocław</p>																								
<p>Nazwa inwestycji Przebudowa odcinka gazociągu DN 400 Odolanów - Adamów</p>																									
<p>Tytuł rysunku Granice terenu objętego wnioskiem. Odcinek 13.</p>	<table border="1"> <tr> <td>Wersja</td> <td>Data</td> <td>Skala</td> </tr> <tr> <td>3</td> <td>11.2022</td> <td>1:500</td> </tr> </table>	Wersja	Data	Skala	3	11.2022	1:500																		
Wersja	Data	Skala																							
3	11.2022	1:500																							
<table border="1"> <tr> <td>Branża instalacyjna</td> <td>Imię i nazwisko</td> <td>Nr uprawnień</td> <td>Podpis</td> </tr> <tr> <td>Projektant</td> <td>Roman Kłosowski</td> <td>DOŚ/2135/PBS/16</td> <td><i>RK</i></td> </tr> <tr> <td>Sprawdzający</td> <td>Zbigniew Widuch</td> <td>92/97/UW</td> <td><i>Z. Widuch</i></td> </tr> <tr> <td>Kierownik projektu</td> <td>Jacek Ożóg</td> <td>---</td> <td><i>J. Ożóg</i></td> </tr> </table>	Branża instalacyjna	Imię i nazwisko	Nr uprawnień	Podpis	Projektant	Roman Kłosowski	DOŚ/2135/PBS/16	<i>RK</i>	Sprawdzający	Zbigniew Widuch	92/97/UW	<i>Z. Widuch</i>	Kierownik projektu	Jacek Ożóg	---	<i>J. Ożóg</i>	<table border="1"> <tr> <td>Stadium</td> <td>Branża</td> </tr> <tr> <td>DULI</td> <td>Gazownicza</td> </tr> <tr> <td>Nr opracowania</td> <td>Nr rysunku</td> </tr> <tr> <td>033.004</td> <td>218</td> </tr> </table>	Stadium	Branża	DULI	Gazownicza	Nr opracowania	Nr rysunku	033.004	218
Branża instalacyjna	Imię i nazwisko	Nr uprawnień	Podpis																						
Projektant	Roman Kłosowski	DOŚ/2135/PBS/16	<i>RK</i>																						
Sprawdzający	Zbigniew Widuch	92/97/UW	<i>Z. Widuch</i>																						
Kierownik projektu	Jacek Ożóg	---	<i>J. Ożóg</i>																						
Stadium	Branża																								
DULI	Gazownicza																								
Nr opracowania	Nr rysunku																								
033.004	218																								