


MAPA DO CELÓW PROJEKTOWYCH

Arkusz 1(1)

<p>OBIEKT: 140 Majków Województwo: wielkopolskie Powiat: Kalisz Jednostka ewidencyjna: 306101_1 - Miasto Kalisz Obręb ewidencyjny: 306101_1.0140 140 Majków Działki: wg zakresu</p>	<p>WYKONAWCA: ZAKŁAD GEODEZYJNY Norbert Rakowiecki ul. Kościuski 11/2 72 - 310 Płoty tel. 531 449 800 email: biuro@geodziej-rakowiecki.pl adres korespondencyjny: ul. Komuny Paryskiej 51 71-673 Szczecin</p>										
<p>SKALA: 1:500 Układ współrzędnych: państwowy 2000/18 Poziom odniesienia wysokości: PL-EVRF2007-NH</p>	<p>Wykonano metodą: a) rastrowo b) wektorowo Nazwa pliku: Wielkość pliku dnia</p>										
<p>Kierownik roboty: <i>Michał Raczynski</i> upr. Nr: 9675, zakres 1,2</p> <p>Mapę do celów projektowych sporządzono przy wykorzystaniu: 1. Cyfrowej mapy zasadniczej w skali 1:500 2. Uzbrojenie podziemne opracowane na podstawie: a) Bezpośredniego pomiaru powykonawczego na osnowę bez litery b) Pomiaru wykrywaczem przewodów z literą A c) Digitalizacji i wektoryzacji rastra mapy z literą D d) Pomiarów fotogrametrycznych z literą F e) Pomiar w oparciu o elementy mapy lub dane projektowe z literą M f) W oparciu o dane branżowe z literą B g) Inne z literą I h) Nieokreślone (np. wskazanie przebiegu przez wykonawcę) z literą X i) Dokumentacja z narady koordynacyjnej - z literą K j) Pozwolenie na budowę z literą P k) Zgłoszenie budowy z literą Z l) Dokumentacja z wytyczenia obiektu z literą T</p> <p>3. Pomiaru zieleni wysokiej i pomników przyrody</p>	<p>Wykonano w ramach roboty geodezyjnej: ID: WGK.6640.01.635.2021 Zgłoszonej w UM PODGIK w Kaliszu</p> <p>W zakresie opracowania znajdują się punkty osnowy geodezyjnej nr: 616321110520 Podlegające ochronie na podst. art. 15, art. 48, ust. 1 pkt 3 Ustawy Prawo geodezyjne i kartograficzne</p> <p>Aktualność mapy 1. Wywiad terenowy i wykonywanie pomiarów w dniu 15.06.2021 2. Baza GESUT według danych PODGIK w dniu 26.08.2021 3. Zgodność mapy w treści ewidencyjnej z operatem technicznym ID lub 4. Baza EGiB według danych PODGIK w dniu 26.08.2021</p>										
<p>Na mapie do celów projektowych wskazano następujące projekty sieci uzbrojenia terenu skoordynowane na Naradzie Koordynacyjnej w PODGIK: brak</p>	<p>REJESTRACJA</p> <p>Podświadom, że niniejszy dokument został opracowany w wyniku prac geodezyjnych i kartograficznych, których rezultaty zawiera operat techniczny porządkowo zweryfikowany. Jednocześnie informuję, że jestem świadomy odpowiedzialności karnej za złożenie fałszywego oświadczenia.</p> <table border="1"> <tr> <td>Identyfikator zgłoszenia prac geodezyjnych</td> <td>WGK.6640.01.635.2021</td> </tr> <tr> <td>Organ służby geodezyjnej, który otrzymał zgłoszenie</td> <td>Prezydent Miasta Kalisz</td> </tr> <tr> <td>Wykonawca prac geodezyjnych</td> <td>Zakład Geodezyjny Norbert Rakowiecki</td> </tr> <tr> <td>Ne oraz data sporządzenia dokumentu zawierającego wynik porządkowo zweryfikacji</td> <td>Protokół weryfikacji nr 1 z dnia 07.09.2021r.</td> </tr> <tr> <td>Imię i nazwisko oraz nr uprawnień zawodowych kierownika prac</td> <td>Michał Raczynski upr. Nr: 9675, zakres 1.2</td> </tr> </table>	Identyfikator zgłoszenia prac geodezyjnych	WGK.6640.01.635.2021	Organ służby geodezyjnej, który otrzymał zgłoszenie	Prezydent Miasta Kalisz	Wykonawca prac geodezyjnych	Zakład Geodezyjny Norbert Rakowiecki	Ne oraz data sporządzenia dokumentu zawierającego wynik porządkowo zweryfikacji	Protokół weryfikacji nr 1 z dnia 07.09.2021r.	Imię i nazwisko oraz nr uprawnień zawodowych kierownika prac	Michał Raczynski upr. Nr: 9675, zakres 1.2
Identyfikator zgłoszenia prac geodezyjnych	WGK.6640.01.635.2021										
Organ służby geodezyjnej, który otrzymał zgłoszenie	Prezydent Miasta Kalisz										
Wykonawca prac geodezyjnych	Zakład Geodezyjny Norbert Rakowiecki										
Ne oraz data sporządzenia dokumentu zawierającego wynik porządkowo zweryfikacji	Protokół weryfikacji nr 1 z dnia 07.09.2021r.										
Imię i nazwisko oraz nr uprawnień zawodowych kierownika prac	Michał Raczynski upr. Nr: 9675, zakres 1.2										
<p>Informacje dodatkowe: zakres pomiaru: 1. Redakcja mapy zgodna z rozporządzeniem MAiC: z dnia 21.10.2015r. (Dz. U. 2015, poz. 1938) z dnia 02.11.2015r. (Dz. U. 2015, poz. 2028) z dnia 09.11.2011r. (Dz. U. nr 263 poz. 1572) 2. Mapa sporządzona została zgodnie z rozp. MSWiA z dnia 09.11.2011r. (Dz. U. nr 263 poz. 1572) 3.1. Opracowanie nie dotyczy przypadku opisanego w §79 ust. 5 rozp. MSWiA z dnia 09.11.2011r. (Dz. U. nr 263 poz. 1572) 3.2. Mapa zgodna z przepisami §79 ust. 5 rozp. j.w. 4. Nie ustalono służebności gruntowej określonej §80 ust.4 rozp. MSWiA z dnia 09.11.2011r. (Dz. U. 263 poz 1572) 5. Mapa nadaje się do celów projektowych w zakresie pomiaru. 6. Wszystkie trwałe obiekty budowlane podlegają wytyczeniu przez jednostkę wykonawstwa geodezyjnego.</p>	<p>Kierownik jednostki wykonawstwa geodezyjnego: <i>inż. Norbert Rakowiecki</i></p>										

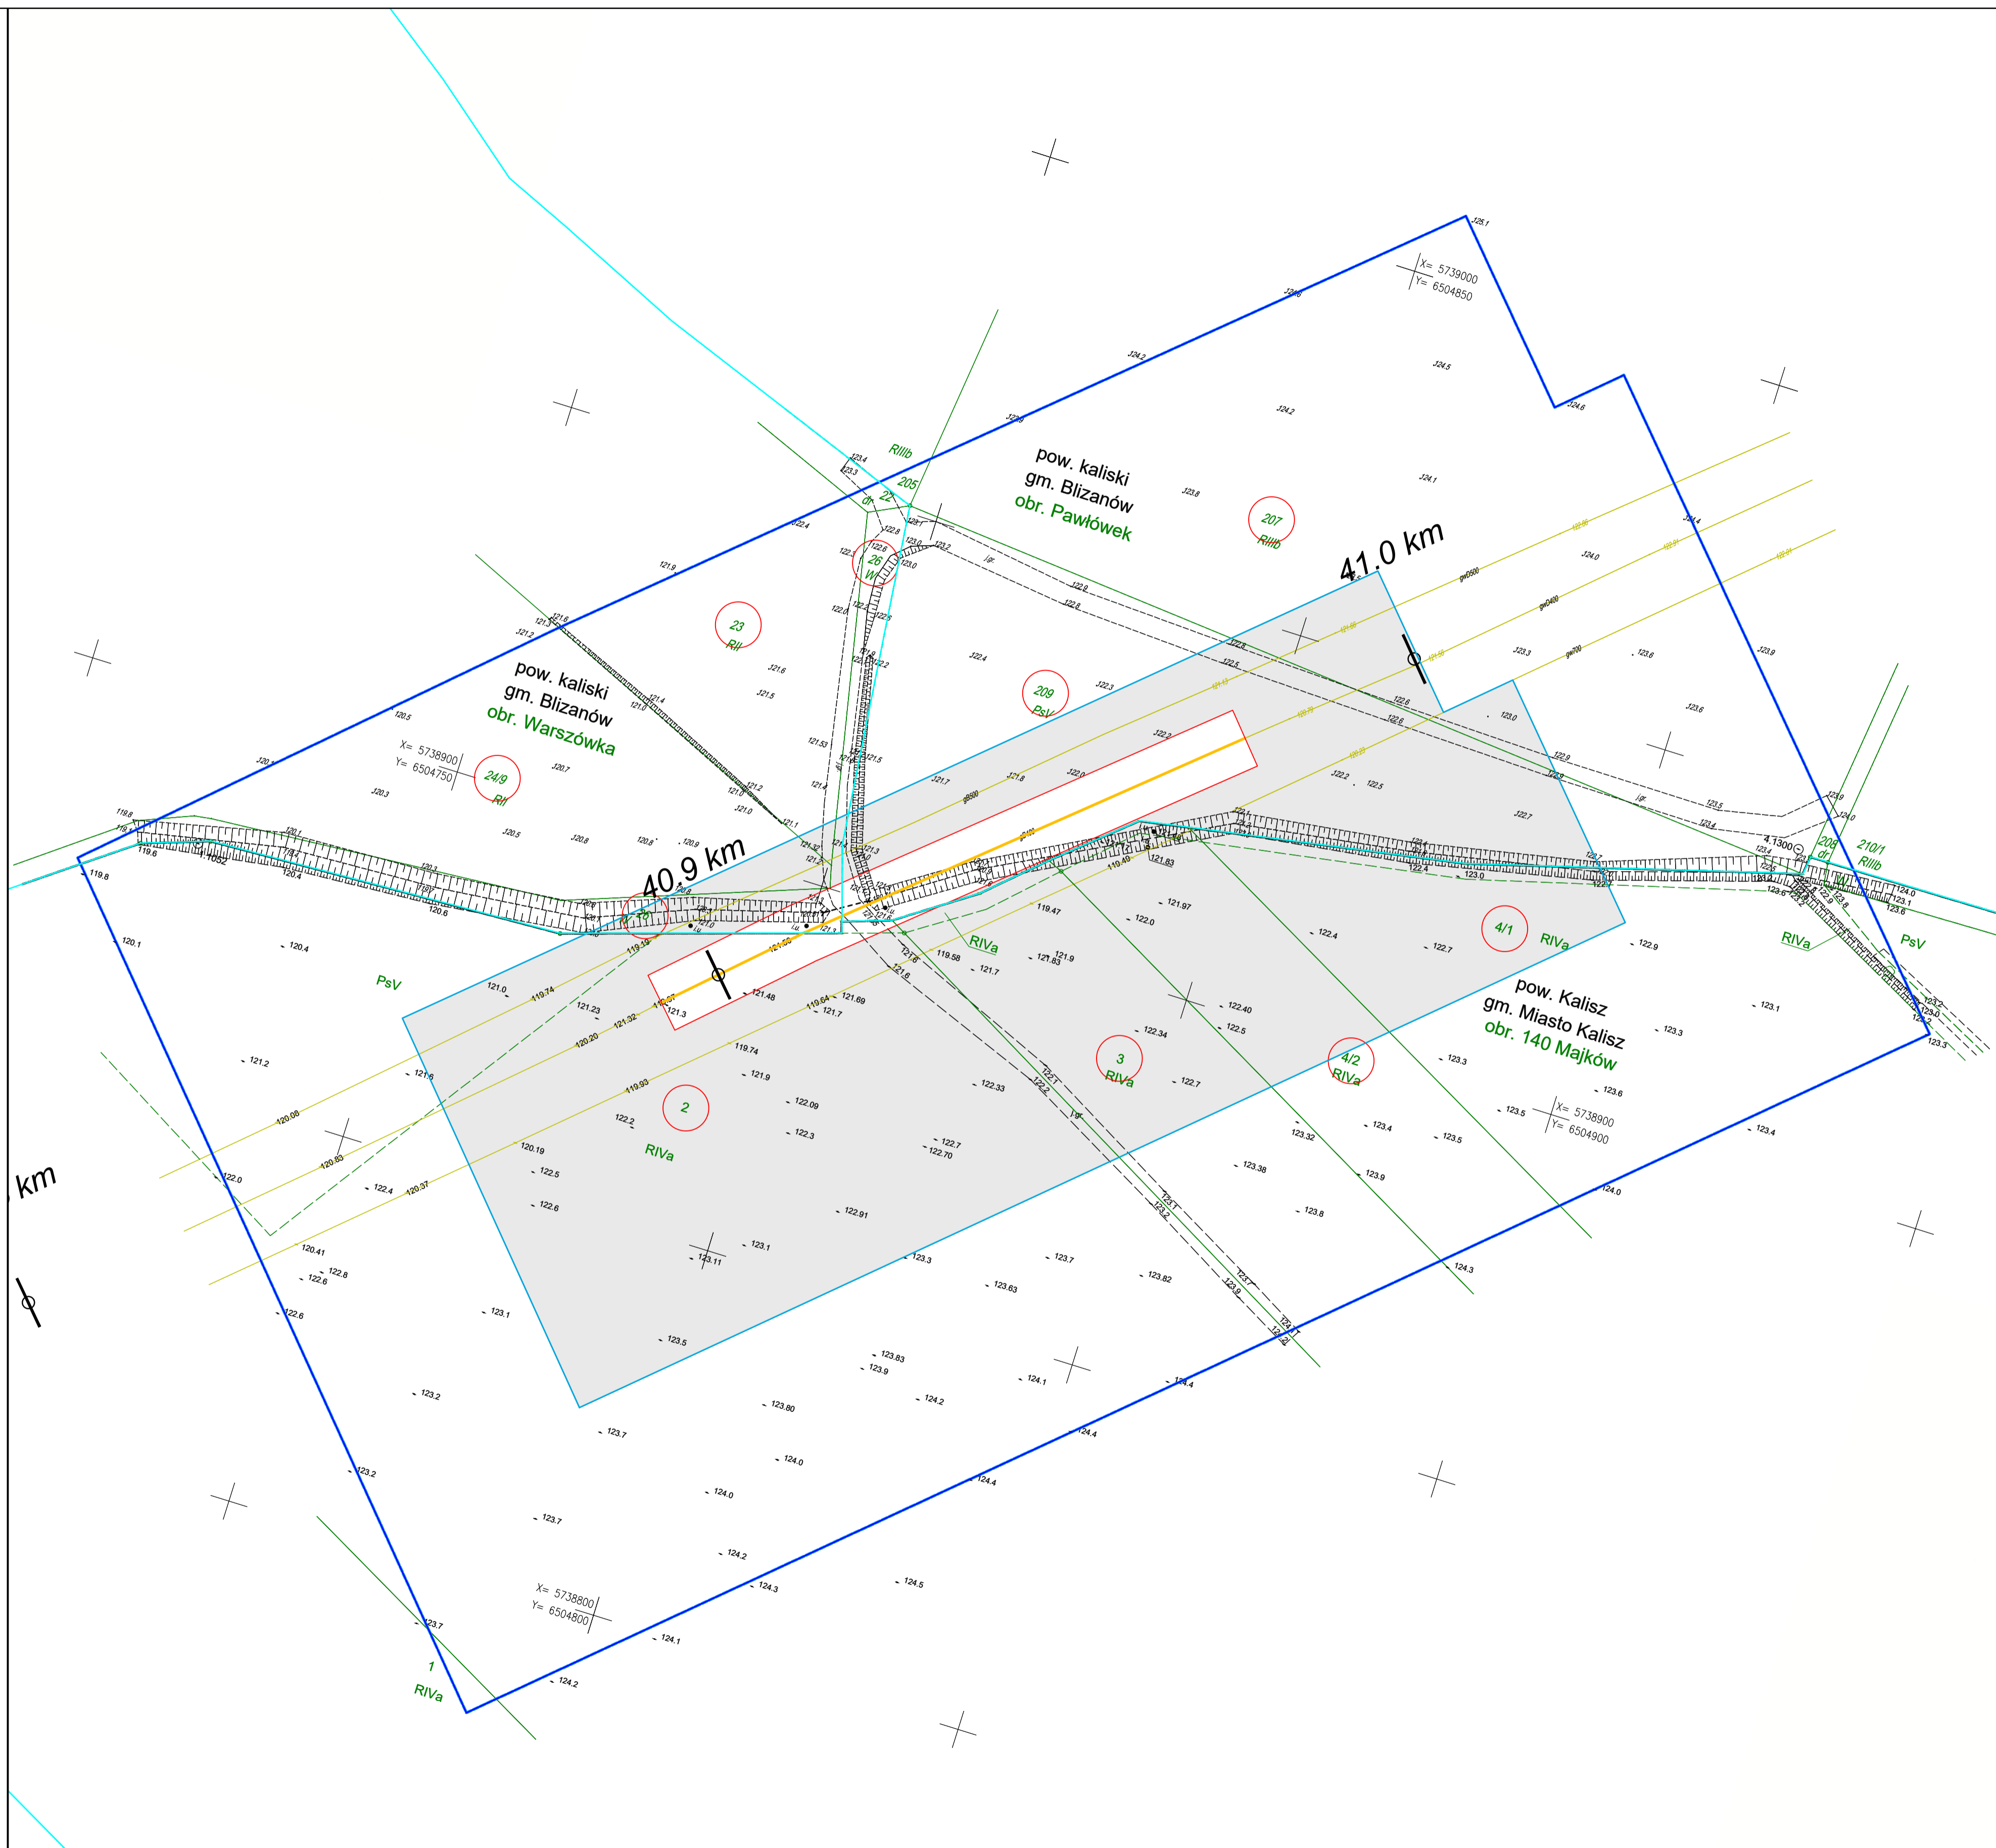

<p>Legenda</p> <ul style="list-style-type: none"> Odcinki gazociągu DN 400 do przebudowy Granica terenu objętego wnioskiem w ramach Art. 6 ust. 1 pkt 1) Ustawy (Dz. U. 2021 poz. 1836) tożsama z granicą terenu objętego Inwestycją. Trasa istniejącego gazociągu DN 400 Kilometr trasy gazociągu Linia określająca teren objęty wnioskiem, dla którego decyzja ma wywołać skutek, o którym mowa w art. 24 ust. 1 Ustawy (Dz. U. 2021 poz. 1836) stanowiąca jednocześnie granicę strefy kontrolowanej dla przebudowywanego gazociągu DN400 - 8 m (4 m od osi gazociągu) wg Rozporządzenia Ministra Gospodarki z dnia 26.04.2013 (Dz. U. z 2013 poz. 640) z późn.zm. Teren objęty wnioskiem, dla którego decyzja ma wywołać skutek, o którym mowa w art. 24 ust 1b Ustawy (Dz. U. 2021 poz. 1836) Oznaczenie nieruchomości w granicach terenu objętego wnioskiem Tymczasowe zjazdy z dróg oraz drogi dojazdowe do terenu robót Granica obrębu ewidencyjnego Zakres aktualizacji mapy do celów projektowych

<p>Inwestor Operator Gazociągów Przesyłowych GAZ-SYSTEM Spółka Akcyjna ul. Mszczonowska 4, 02-337 Warszawa Oddział w Poznaniu</p>	<p>Wykonawca dokumentacji PdS Projekt sp. z o.o. ul. Antoniego Wivulskiego 12, 51-629 Wrocław</p>																														
<p>Nazwa inwestycji Przebudowa odcinka gazociągu DN 400 Odolanów - Adamów</p>																															
<p>Tytuł rysunku Granica terenu objętego wnioskiem. Odcinek 19.</p>	<p>Wersja 3</p>																														
<p>Wersja 3</p>	<p>Data 11.2022</p>																														
<p>Skala 1:500</p>	<p>Skala 1:500</p>																														
<table border="1"> <tr> <th>Branża instalacyjna</th> <th>Imię i nazwisko</th> <th>Nr uprawnień</th> <th>Podpis</th> <th>Stadium</th> <th>Branża</th> </tr> <tr> <td>Projektant</td> <td>Roman Kłosowski</td> <td>DOŚ/2135/PBS/16</td> <td><i>RK</i></td> <td>DULI</td> <td>Gazownicza</td> </tr> <tr> <td>Sprawdzający</td> <td>Zbigniew Widuch</td> <td>92/97/UW</td> <td><i>ZW</i></td> <td>Nr opracowania</td> <td>Nr rysunku</td> </tr> <tr> <td>Kierownik projektu</td> <td>Jacek Ożóg</td> <td>---</td> <td><i>JO</i></td> <td>033.004</td> <td>227</td> </tr> <tr> <td>Opracował</td> <td>Jacek Ożóg</td> <td>---</td> <td><i>JO</i></td> <td></td> <td></td> </tr> </table>	Branża instalacyjna	Imię i nazwisko	Nr uprawnień	Podpis	Stadium	Branża	Projektant	Roman Kłosowski	DOŚ/2135/PBS/16	<i>RK</i>	DULI	Gazownicza	Sprawdzający	Zbigniew Widuch	92/97/UW	<i>ZW</i>	Nr opracowania	Nr rysunku	Kierownik projektu	Jacek Ożóg	---	<i>JO</i>	033.004	227	Opracował	Jacek Ożóg	---	<i>JO</i>			<p>Stadium DULI</p> <p>Branża Gazownicza</p>
Branża instalacyjna	Imię i nazwisko	Nr uprawnień	Podpis	Stadium	Branża																										
Projektant	Roman Kłosowski	DOŚ/2135/PBS/16	<i>RK</i>	DULI	Gazownicza																										
Sprawdzający	Zbigniew Widuch	92/97/UW	<i>ZW</i>	Nr opracowania	Nr rysunku																										
Kierownik projektu	Jacek Ożóg	---	<i>JO</i>	033.004	227																										
Opracował	Jacek Ożóg	---	<i>JO</i>																												