


MAPA DO CELÓW PROJEKTOWYCH

Arkusz 1(1)

OBIEKT: Borków Nowy, Kokanin Województwo: wielkopolskie Powiat: Kalisz Jednostka ewidencyjna: 300711_2 - Żelazków Obręb ewidencyjny: 0002 Borków Nowy, 0012 Kokanin Działki: wg zakresu	WYKONAWCA: ZAKŁAD GEODEZYJNY Norbert Rakowiecki ul. Kościuszki 11/2 72 - 370 Piły tel. 531 446 800 email: biuro@geodezja-rakowiecki.pl adres korespondencyjny ul. Komuny Partyjskiej 51 71-675 Szczecin										
SKALA: 1:500 Układ współrzędnych: państwowy 2000/18 Poziom odniesienia wysokości: PL-EVRF2007-NH	Wykonano metodą: a) rastrowo- b) wektorowo Nazwa pliku: Wielkość pliku: dnia										
Kierownik roboty: Michał Raczyński upr. Nr: 9675, zakres 1,2	Wykonano w ramach roboty geodezyjnej: ID: GK.6640.1362.2021 Zgłoszonej w SP PODGIK w Kaliszu										
Mapę do celów projektowych sporządzono przy wykorzystaniu: 1. Cyfrowej mapy zasadniczej w skali 1:500 2. Uzbrojenie podziemne opracowane na podstawie: a) Bezpośredniego pomiaru powykonawczego na osnowę bez litery b) Pomiaru wykrywaczem przewodów z literą A c) Digitalizacji i wektoryzacji rastra mapy z literą D d) Pomiarów fotogrametrycznych z literą F e) Pomiar w oparciu o elementy mapy lub dane projektowe z literą M f) W oparciu o dane branżowe z literą B g) Inne z literą I h) Nieokreślone (np. wskazanie przebiegu przez wykonawcę) z literą X i) Dokumentacja z narady koordynacyjnej - z literą K j) Pozwolenie na budowę z literą P k) Zgłoszenie budowy z literą Z l) Dokumentacja z wytyczenia obiektu z literą T 3. Pomiaru zieleni wysokiej z wytyczkami przyrody 4. Opracowanych geodezyjnie elementów planu zagospod. przestrzennego (linie rozgraniczające, linie regul., osie ulic) 5. Nie wyklucza się istnienia w terenie również uzbrojenia o którym brak było informacji branżowych i nie zostały odnalezione w czasie inwentaryzacji geodezyjnej	W zakresie opracowania znajdują się punkty osnowy geodezyjnej nr: brak Podlegające ochronie na podst. art. 15, art. 48, ust. 1 pkt 3 Ustawy Prawo geodezyjne i kartograficzne Aktualność mapy 1. Wywiad terenowy i wykonywanie pomiarów w dniu 10.06.2021 2. Baza GESUT według danych PODGIK w dniu 20.10.2021 3. Zgodność mapy w treści ewidencyjnej z operatem technicznym ID lub 4. Baza EGIB według danych PODGIKw dniu 20.10.2021										
Na mapie do celów projektowych wskazano następujące projekty sieci uzbrojenia terenu skoordynowane na Naradzie Koordynacyjnej w PODGIK: brak	REJESTRACJA Podświadczam, że niniejszy dokument został opracowany w wyniku prac geodezyjnych i kartograficznych, których rezultaty zawiera operat techniczny pozytywnie zweryfikowany. Jednocześnie informuję, że jestem świadomy odpowiedzialności karnej za złożenie fałszywego oświadczenia. <table border="1"> <tr> <td>Identyfikator zgłoszenia prac geodezyjnych</td> <td>GK.6640.1362.2021</td> </tr> <tr> <td>Organ służby geodezyjnej, który otrzymał zgłoszenie</td> <td>Starosta Kalisz</td> </tr> <tr> <td>Wykonawca prac geodezyjnych</td> <td>Zakład Geodezyjny Norbert Rakowiecki</td> </tr> <tr> <td>Nr oraz data sporządzenia dokumentu zawierającego wyniki pozytywnej weryfikacji</td> <td>Protokół weryfikacji nr GK.6640.1362.2021_3 z dnia 4.11.2021r.</td> </tr> <tr> <td>Imię i nazwisko oraz nr uprawnień zawodowych kierownika prac</td> <td>Michał Raczyński upr. Nr: 9675, zakres 1,2</td> </tr> </table>	Identyfikator zgłoszenia prac geodezyjnych	GK.6640.1362.2021	Organ służby geodezyjnej, który otrzymał zgłoszenie	Starosta Kalisz	Wykonawca prac geodezyjnych	Zakład Geodezyjny Norbert Rakowiecki	Nr oraz data sporządzenia dokumentu zawierającego wyniki pozytywnej weryfikacji	Protokół weryfikacji nr GK.6640.1362.2021_3 z dnia 4.11.2021r.	Imię i nazwisko oraz nr uprawnień zawodowych kierownika prac	Michał Raczyński upr. Nr: 9675, zakres 1,2
Identyfikator zgłoszenia prac geodezyjnych	GK.6640.1362.2021										
Organ służby geodezyjnej, który otrzymał zgłoszenie	Starosta Kalisz										
Wykonawca prac geodezyjnych	Zakład Geodezyjny Norbert Rakowiecki										
Nr oraz data sporządzenia dokumentu zawierającego wyniki pozytywnej weryfikacji	Protokół weryfikacji nr GK.6640.1362.2021_3 z dnia 4.11.2021r.										
Imię i nazwisko oraz nr uprawnień zawodowych kierownika prac	Michał Raczyński upr. Nr: 9675, zakres 1,2										
Informacje dodatkowe: 1. Redakcja mapy zgodna z rozporządzeniem MAiC: z dnia 21.10.2015r. (Dz. U. 2015, poz. 1938) z dnia 02.11.2015r. (Dz. U. 2015, poz. 2028) 2. Mapa sporządzona została zgodnie z rozp. MSWiA z dnia 09.11.2011r. (Dz.U. nr 263 poz. 1572) 3.1. Opracowanie nie dotyczy przypadku opisanego w §79 ust. 5 rozp. MSWiA z dnia 09.11.2011r. (Dz.U. nr 263 poz. 1572) 3.2. Mapa zgodna z przepisami §79 ust. 5 rozp. j.w. określonej §80 ust.4 rozp. MSWiA z dnia 09.11.2011r. (Dz.U. 263 poz 1572) 4. Nie ustalono służebności gruntowej określonej §80 ust.4 rozp. MSWiA z dnia 09.11.2011r. (Dz.U. 263 poz 1572) 5. Mapa nadaje się do celów projektowych w zakresie pomiaru. 6. Wszystkie trwałe objekty budowlane podlegają wytyczeniu przez jednostkę wykonawstwa geodezyjnego.	Kierownik jednostki wykonawstwa geodezyjnego: inż. Norbert Rakowiecki										

Łączy rysunek nr 229

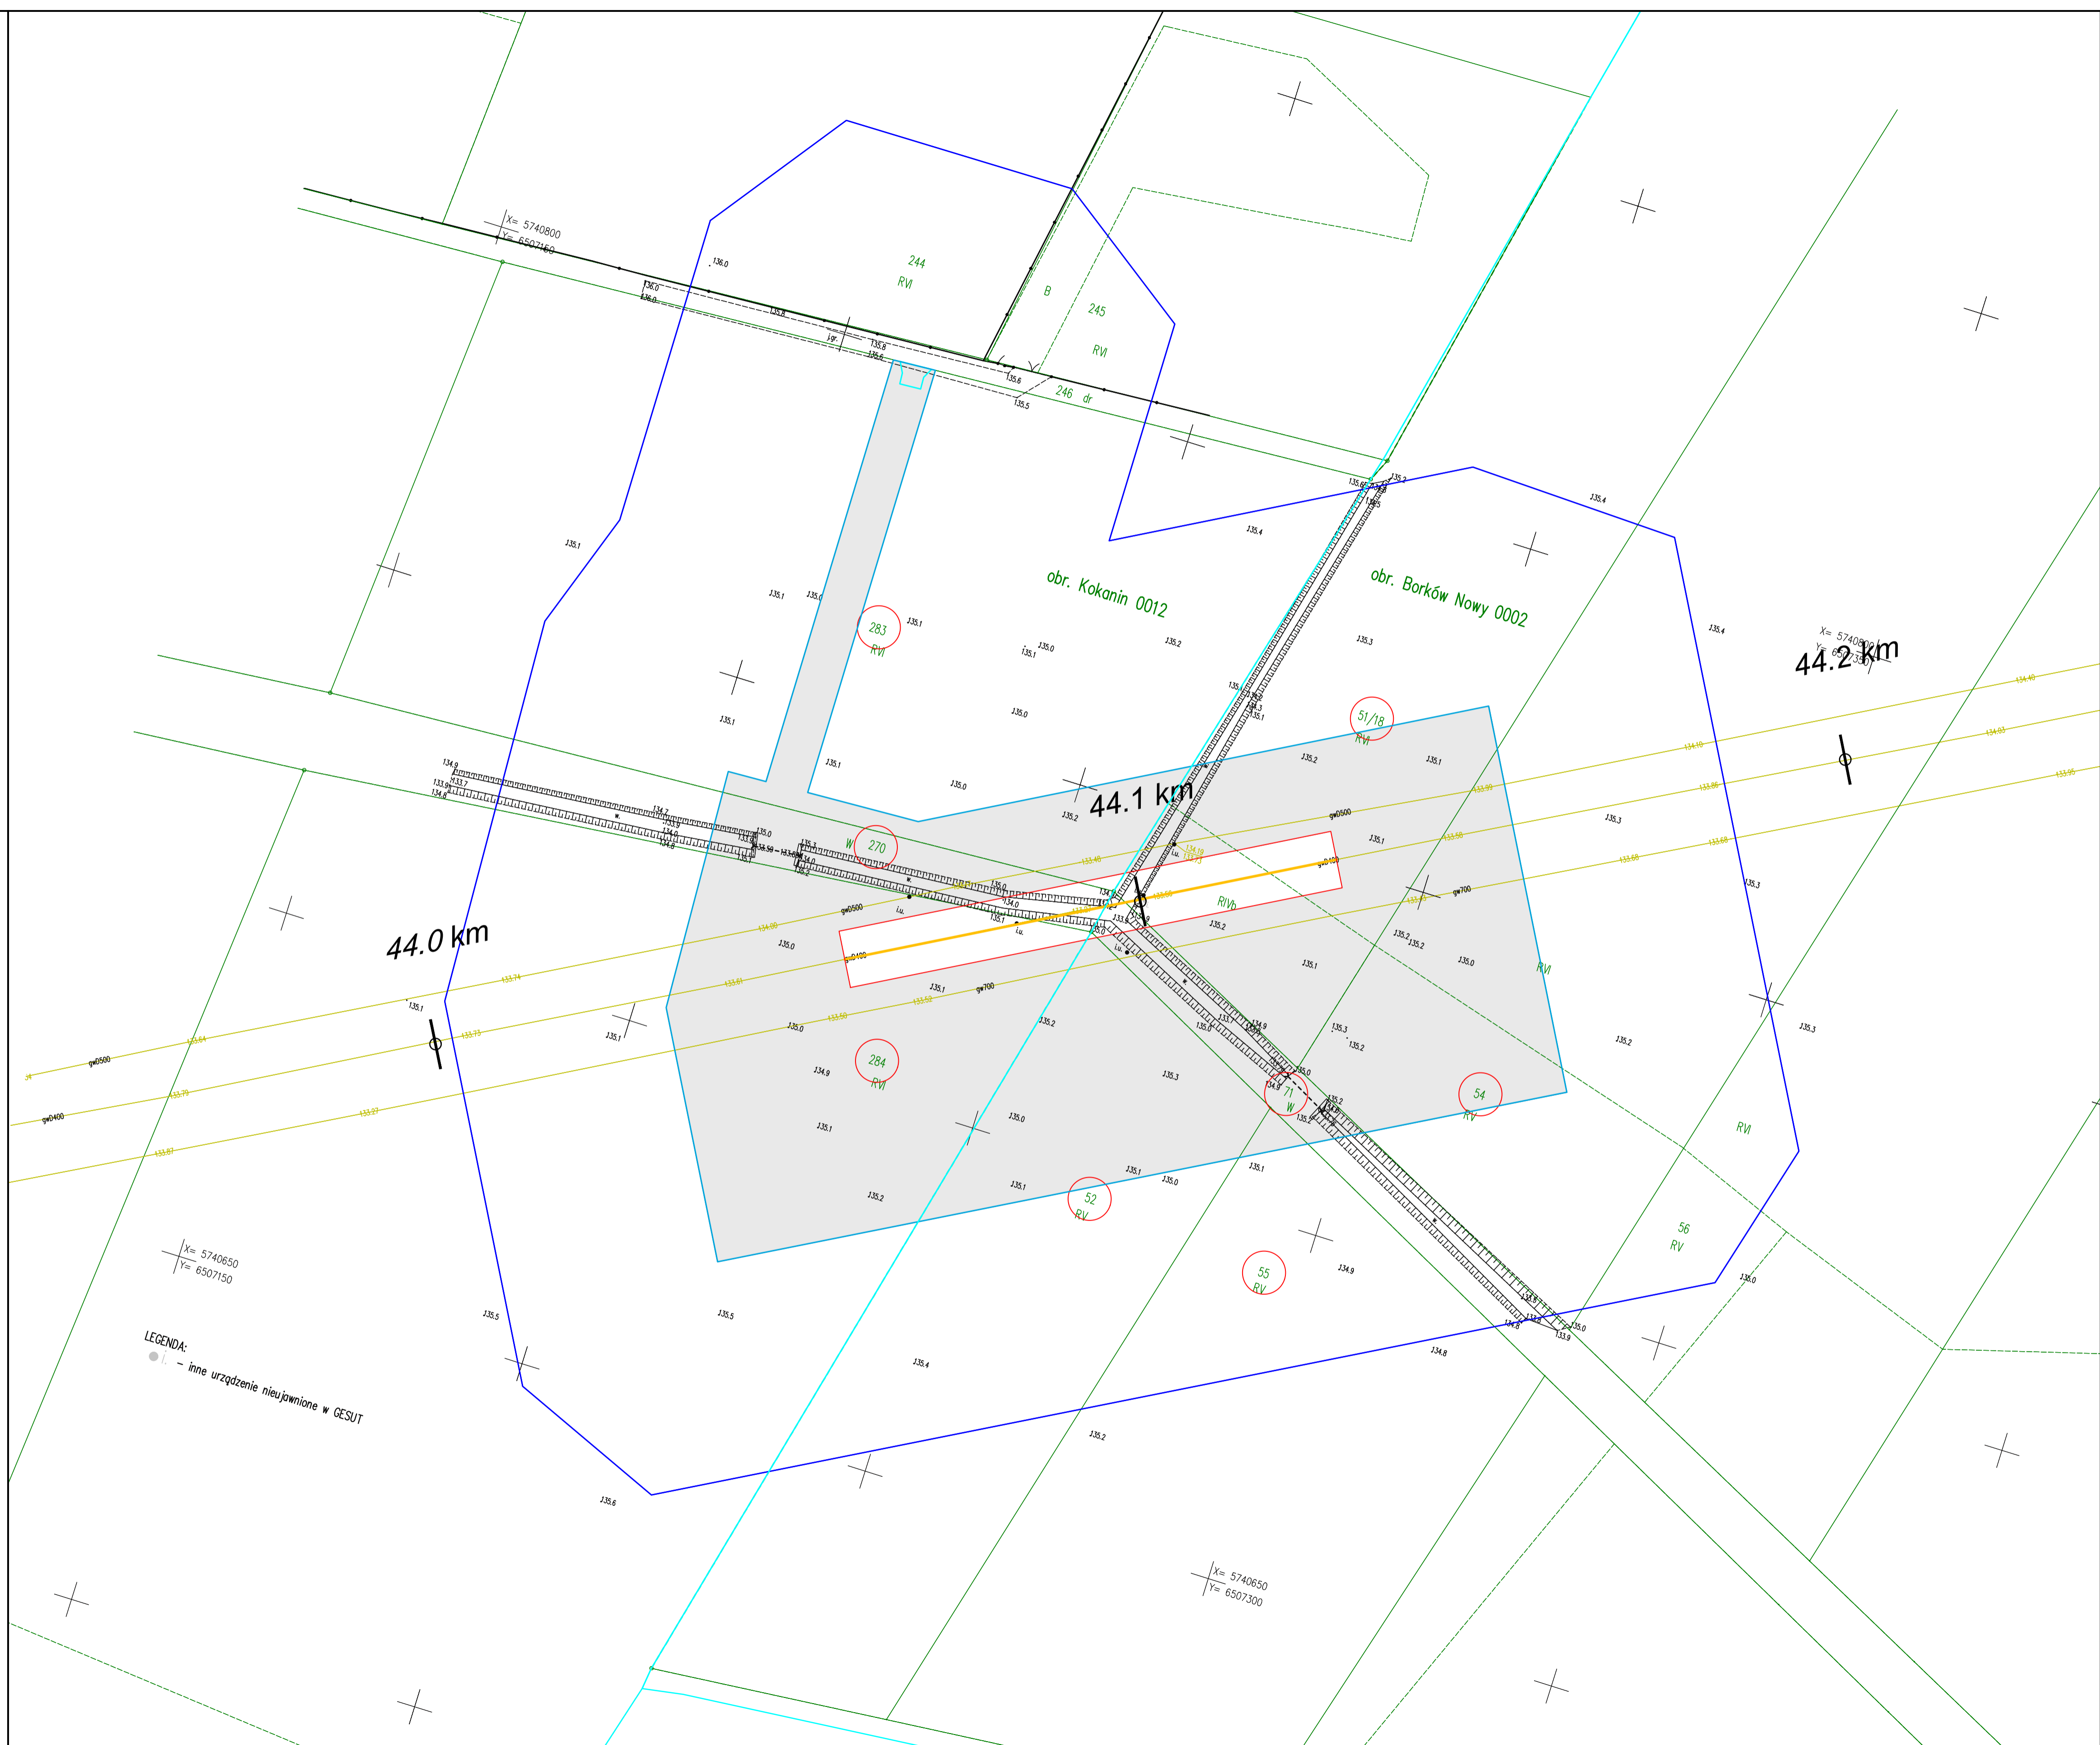

LEGENDA:
 ● - inne urządzenie nieujawnione w GESUT

Odcinki gazociągu DN 400 do przebudowy Granica terenu objętego wnioskiem w ramach Art. 6 ust. 1 pkt 1) Ustawy (Dz. U. 2021 poz. 1836) tożsama z granicą terenu objętego inwestycją. Trasa istniejącego gazociągu DN 400 36.6 km Kilometraż trasy gazociągu Linia określająca teren objęty wnioskiem, dla którego decyzja ma wywołać skutek, o którym mowa w art. 24 ust. 1 Ustawy (Dz. U. 2021 poz. 1836) stanowiąca jednocześnie granicę strefy kontrolowanej dla przebudowywanego gazociągu DN400 - 8 m (4 m od osi gazociągu) wg Rozporządzenia Ministra Gospodarki z dnia 26.04.2013 (Dz. U. z 2013 poz. 640) z późn.zm. Teren objęty wnioskiem, dla którego decyzja ma wywołać skutek, o którym mowa w art. 24 ust 1b Ustawy (Dz. U. 2021 poz. 1836) Oznaczenie nieruchomości w granicach terenu objętego wnioskiem Tymczasowe zjazdy z dróg oraz drogi dojazdowe do terenu robót Granica obrębu ewidencyjnego Zakres aktualizacji mapy do celów projektowych
--

Inwestor Operator Gazociągów Przesyłowych GAZ-SYSTEM Spółka Akcyjna ul. Mszczonowska 4, 02-337 Warszawa Oddział w Poznaniu	Wykonawca dokumentacji PdS Projekt sp. z o.o. ul. Antoniego Wwulskiego 12, 51-629 Wrocław				
Nazwa inwestycji Przebudowa odcinka gazociągu DN 400 Odolanów - Adamów					
Tytuł rysunku Granica terenu objętego wnioskiem. Odcinek 23.	Wersja 3	Data 11.2022	Skala 1:500		
Branża instalacyjna Projektant Sprawdzający Kierownik projektu Opracował	Imię i nazwisko Roman Kłosowski Zbigniew Właduch Jacek Ożóg	Nr uprawnień DOŚ/2135/PBS/16 92/97/UW ---	Podpis [Signature] [Signature] [Signature]	Stadium DULI Nr opracowania 033.004	Branża Gazownicza Nr rysunku 230