


<p>OBIEKT: Skarszew Województwo: wielkopolskie Powiat: kaliski Jednostka ewidencyjna: 300711_2 Żelazków Obręb ewidencyjny: Skarszew 0016 Działki: wg zakresu</p>	<p>WYKONAWCA: <i>ZAKŁAD GEODEZYJNY Norbert Rakowiecki ul. Kościuszki 11/2 72 - 310 Poryły tel. 531 446 800 email: biuro@geodezja-rakowiecki.pl biuro: ul. Komuny Paryskiej 51 71-675 Szczecin</i></p>										
<p>SKALA: 1:500 Układ współrzędnych: państwowy 2000/18 Poziom odniesienia wysokości: PL-EVRF2007-NH</p>	<p>Wykonano metodą: a) rastrowe b) wektorowo Nazwa pliku: Wielkość pliku: dnia</p>										
<p>Kierownik robót: <i>Michał Raczynski upr. Nr: 9675, zakres 1,2</i></p>	<p>Wykonano w ramach roboty geodezyjnej: ID: GK.6640.1356.2021 Zgłoszonej w SP PODGiK w Kaliszu</p>										
<p>Mapę do celów projektowych sporządzono przy wykorzystaniu: 1. Cyfrowej mapy zasadniczej w skali 1:500 2. Uzbrojenie podziemne opracowane na podstawie: a) Bezpośredniego pomiaru powykonawczego na osnowę bez litery b) Pomiaru wykrywaczem przewodów z literą A c) Digitalizacji i wektoryzacji rastra mapy z literą D d) Pomiarów fotogrametrycznych z literą F e) Pomiar w oparciu o elementy mapy lub dane projektowe z literą M f) W oparciu o dane branżowe z literą B g) Inne z literą I h) Nieokreślone (np. wskazanie przebiegu przez wykonawcę) z literą X i) Dokumentacja z narady koordynacyjnej - z literą K j) Pozwolenie na budowę z literą P k) Zgłoszenie budowy z literą Z l) Dokumentacja z wytyczenia obiektu z literą T</p> <p>3. Pomiaru zieleni wysokiej i pomników przyrody 4. Opracowanych geodezyjnie elementów planu zagosp. przestrzennego (linie rozgraniczające, linie regul., osie ulic) 5. Nie wyklucza się istnienia w terenie również uzbrojenia o którym brak było informacji branżowych i nie zostały odnotowane w czasie inwentaryzacji geodezyjnej</p>	<p>W zakresie opracowania znajdują się punkty osnowy geodezyjnej nr: 616422-10140 Rp 616422.2-5019 Podlegające ochronie na podst. art. 15, art. 48, ust. 1 pkt 3 Ustawy Prawo geodezyjne i kartograficzne</p> <p>Aktualność mapy 1. Wywiad terenowy i wykonanie pomiarów w dniu 10.06.2021 2. Baza GESUT według danych PODGiK w dniu 22.10.2021 3. Zgodność mapy w treści ewidencyjnej z operatem technicznym ID lub 4. Baza EGIB według danych PODGiK w dniu 22.10.2021</p>										
<p>Na mapie do celów projektowych wskazano następujące projekty sieci uzbrojenia terenu skoordynowane na Naradzie Koordynacyjnej w PODGiK: brak</p>	<p>REJESTRACJA</p> <p>Podświadczam, że niniejszy dokument został opracowany w wyniku prac geodezyjnych i kartograficznych, których rezultaty zawiera operat techniczny powyższego zamawianego. Jednocześnie informuję, że jestem świadomy odpowiedzialności karnej za złożenie fałszywego oświadczenia.</p> <table border="1"> <tr> <td>Identyfikator zgłoszenia prac geodezyjnych</td> <td>GK.6640.1356.2021</td> </tr> <tr> <td>Organ służby geodezyjnej, który otrzymał zgłoszenie</td> <td>Sarona Kaliski</td> </tr> <tr> <td>Wykonawca prac geodezyjnych</td> <td>Zakład Geodezyjny Norbert Rakowiecki</td> </tr> <tr> <td>Nr oraz data sporządzenia dokumentu oświadczonego wyniku powyższej weryfikacji</td> <td>Protokół weryfikacji nr GK.6640.1356.2021_3 z dnia 19.11.2021r.</td> </tr> <tr> <td>Imię i nazwisko oraz nr uprawnień zawodowych kierownika prac</td> <td>Michał Raczynski upr. Nr: 9675, zakres 1,2</td> </tr> </table>	Identyfikator zgłoszenia prac geodezyjnych	GK.6640.1356.2021	Organ służby geodezyjnej, który otrzymał zgłoszenie	Sarona Kaliski	Wykonawca prac geodezyjnych	Zakład Geodezyjny Norbert Rakowiecki	Nr oraz data sporządzenia dokumentu oświadczonego wyniku powyższej weryfikacji	Protokół weryfikacji nr GK.6640.1356.2021_3 z dnia 19.11.2021r.	Imię i nazwisko oraz nr uprawnień zawodowych kierownika prac	Michał Raczynski upr. Nr: 9675, zakres 1,2
Identyfikator zgłoszenia prac geodezyjnych	GK.6640.1356.2021										
Organ służby geodezyjnej, który otrzymał zgłoszenie	Sarona Kaliski										
Wykonawca prac geodezyjnych	Zakład Geodezyjny Norbert Rakowiecki										
Nr oraz data sporządzenia dokumentu oświadczonego wyniku powyższej weryfikacji	Protokół weryfikacji nr GK.6640.1356.2021_3 z dnia 19.11.2021r.										
Imię i nazwisko oraz nr uprawnień zawodowych kierownika prac	Michał Raczynski upr. Nr: 9675, zakres 1,2										
<p>Informacje dodatkowe: zakres pomiaru: 1. Redakcja mapy zgodna z rozporządzeniem MAiC: z dnia 21.10.2015r. (Dz. U. 2015, poz. 1938) z dnia 02.11.2015r. (Dz. U. 2015, poz. 2028) 2. Mapa sporządzona została zgodnie z rozp. MSWiA z dnia 09.11.2011r. (Dz.U. nr 263 poz. 1572) 3.1. Opracowanie nie dotyczy przypadku opisanego w §79 ust. 5 rozp. MSWiA z dnia 09.11.2011r. (Dz.U. nr 263 poz. 1572) 3.2. Mapa zgodna z przepisami §79 ust. 5 rozp. j.w. 4. Nie ustalono służebności gruntowej określonej §80 ust.4 rozp. MSWiA z dnia 09.11.2011r. (Dz.U. 263 poz 1572) 5. Mapa nadaje się do celów projektowych w zakresie pomiaru. 6. Wszystkie trwałe obiekty budowlane podlegają wytyczeniu przez jednostkę wykonawstwa geodezyjnego.</p>	<p>Kierownik jednostki wykonawstwa geodezyjnego: <i>inż. Norbert Rakowiecki</i></p>										

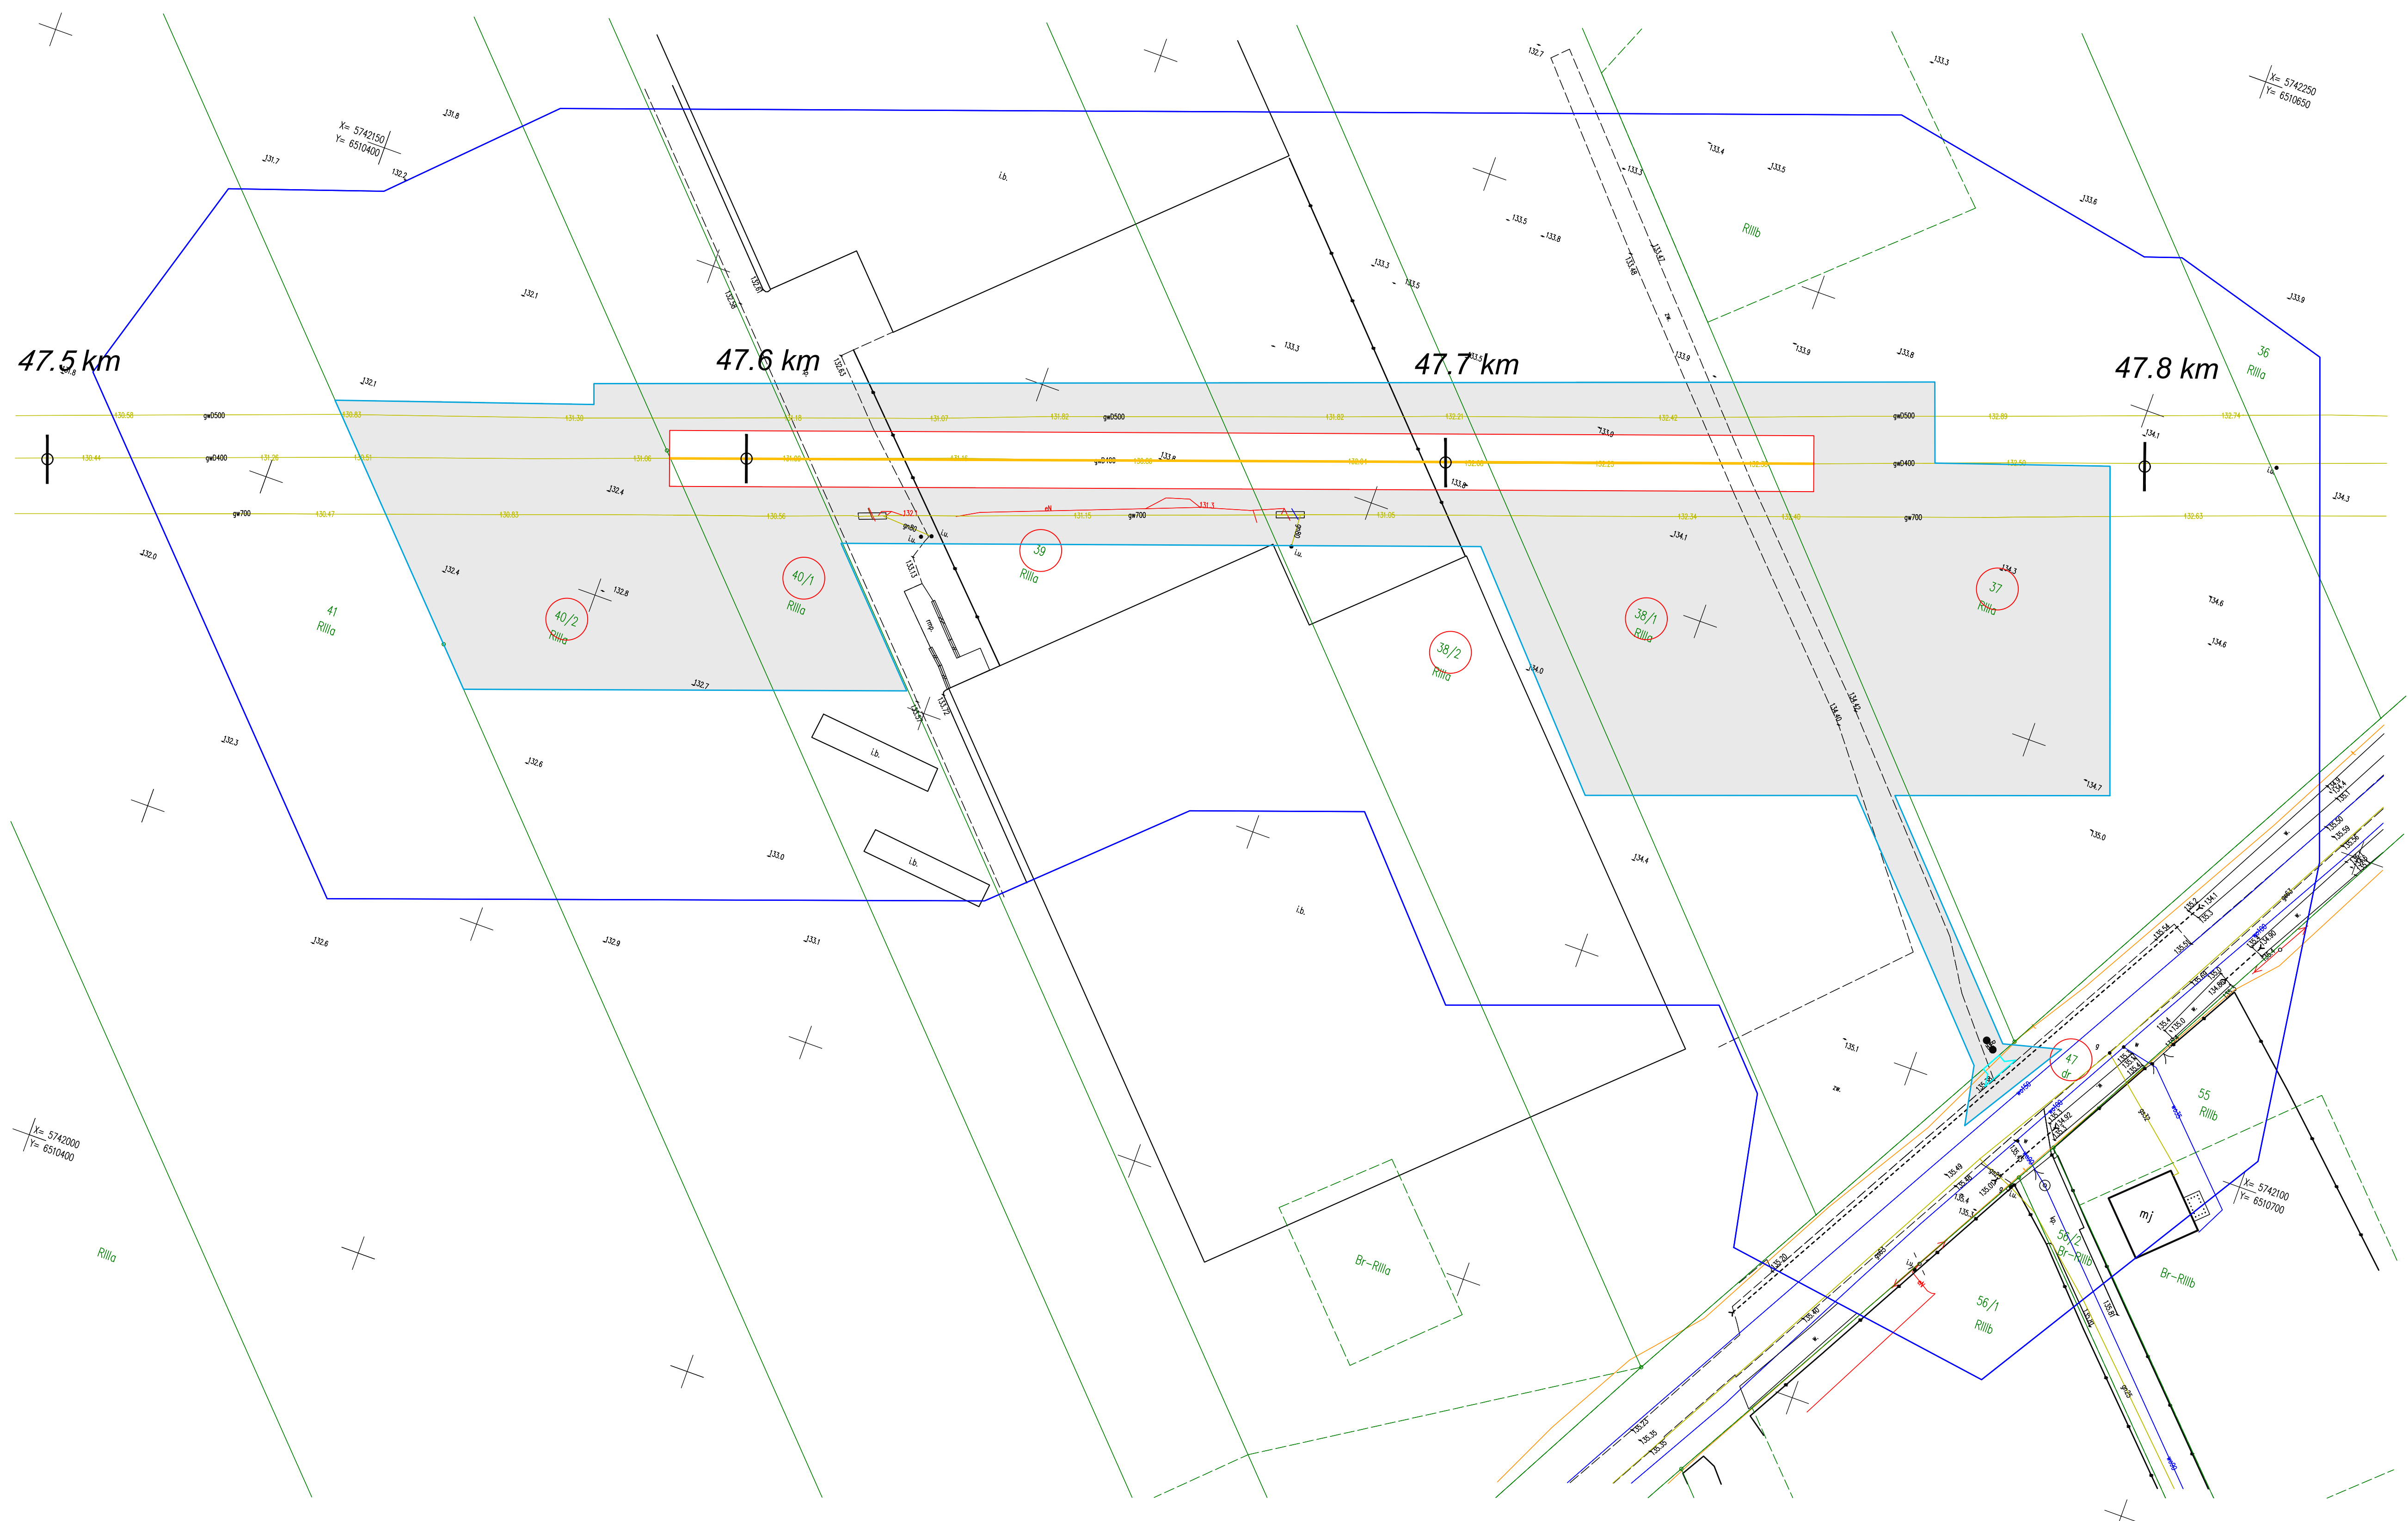

Legenda

- Odcinki gazociągu DN 400 do przebudowy
- Granica terenu objętego wnioskiem w ramach Art. 6 ust. 1 pkt 1) Ustawy (Dz. U. 2021 poz. 1836) tożsama z granicą terenu objętego inwestycją.
- Trasa istniejącego gazociągu DN 400
- Kilometr trasy gazociągu
- Linia określająca teren objęty wnioskiem, dla którego decyzja ma wywołać skutek, o którym mowa w art. 24 ust. 1 Ustawy (Dz. U. 2021 poz. 1836) stanowiąca jednocześnie granicę strefy kontrolowanej dla przebudowywanego gazociągu DN400 - 8 m (4 m od osi gazociągu) wg Rozporządzenia Ministra Gospodarki z dnia 26.04.2013 (Dz. U. z 2013 poz. 640) z późn.zm.
- Teren objęty wnioskiem, dla którego decyzja ma wywołać skutek, o którym mowa w art. 24 ust 1b Ustawy (Dz. U. 2021 poz. 1836)
- Oznaczenie nieruchomości w granicach terenu objętego wnioskiem
- Tymczasowe zjazdy z dróg oraz drogi dojazdowe do terenu robót
- Granica obrębu ewidencyjnego
- Zakres aktualizacji mapy do celów projektowych

Investor Operator Gazociągów Przesyłowych GAZ-SYSTEM Spółka Akcyjna ul. Mszczonowska 4, 02-337 Warszawa Oddział w Poznaniu	Wykonawca dokumentacji PdS Projekt sp. z o.o. ul. Antoniego Winińskiego 12, 51-629 Wrocław		
Nazwa inwestycji Przebudowa odcinka gazociągu DN 400 Odolanów - Adamów			
Tytuł rysunku Granica terenu objętego wnioskiem. Odcinek 25.	Wersja 3	Data 11.2022	Skala 1:500
Branża instalacyjna Projektant Sprawdzający Kierownik projektu Opracował	Imię i nazwisko Roman Kłosowski Zbigniew Widuch Jacek Ożóg	Nr uprawnień DOŚ/2135/PBS/16 92/97/UW —	Podpis <i>RK</i> <i>ZW</i> <i>JO</i>
Stadium DULI		Branża Gazownicza	
Nr opracowania 033.004		Nr rysunku 232	