

OBIEKT: Florentyna, dz.29
 Województwo: wielkopolskie
 Powiat: kaliski
 Jednostka ewidencyjna: 300711_2 Żelazków
 Obręb ewidencyjny: 0006 - Florentyna
 Działki: wg zakresu

WYKONAWCA:

 ZAKŁAD GEODEZYJNY
 Norbert Rakowiecki
 ul. Koszubi 11/2
 72 - 310 Pleszy
 tel. 531 445 200
 email: biuro@geodezja-rakowiecki.pl
 adres korespondencyjny:
 ul. Komuny Paryskiej 51
 71-673 Szczecin

SKALA: 1:500
 Układ współrzędnych: państwowy 2000/18
 Poziom odniesienia wysokości: PL-EVRF2007-NH

Wykonano metodą: a) rastrowo- b) wektorowo
 Nazwa pliku:
 Wielkość pliku dnia

Kierownik roboty:
 Michał Raczynski
 upr. Nr: 9675, zakres 1,2

Wykonano w ramach roboty geodezyjnej:
 ID: GK.6640.1326.2021
 Zgłoszonej w SP PODGIK w Kaliszu

Mapę do celów projektowych sporządzono przy wykorzystaniu:
 1. Cyfrowej mapy zasadniczej w skali 1:500
 2. Uzbrojenie podziemne opracowane na podstawie:
 a) Bezpośredniego pomiaru powykonawczego na osnowę bez litery
 b) Pomiaru wykrywaczem przewodów z literą A
 c) Digitalizacji i wektoryzacji rastra mapy z literą D
 d) Pomiarów fotogrametrycznych z literą F
 e) Pomiar w oparciu o elementy mapy lub dane projektowe z literą M
 f) W oparciu o dane branżowe z literą B
 g) Inne z literą I
 h) Nieokreślone (np. wskazanie przebiegu przez wykonawcę) z literą X
 i) Dokumentacja z narady koordynacyjnej - z literą K
 j) Pozwolenie na budowę z literą P
 k) Zgłoszenie budowy z literą Z
 l) Dokumentacja z wytyczenia obiektu z literą T
 3. Pomiaru zieleni wysokiej i pomników przyrody
 4. Opracowanych geodezyjnie elementów planu zagospod. przestrzennego (linie rozgraniczające, linie regul., osie ulic)
 5. Nie wyklucza się istnienia w terenie również uzbrojenia o którym brak było informacji branżowych i nie zostały odnalezione w czasie inwentaryzacji geodezyjnej

W zakresie opracowania znajdują się punkty osnowy geodezyjnej nr: 616422.2-5042
 Podlegające ochronie na podst. art. 15, art. 48, ust. 1 pkt 3 Ustawy Prawo geodezyjne i kartograficzne


Aktualność mapy
 1. Wywiad terenowy i wykonywanie pomiarów w dniu 26.07.2021
 2. Baza GESUT według danych PODGIK w dniu 26.10.2021
 3. Zgodność mapy w treści ewidencyjnej z operatem technicznym ID lub
 4. Baza EGIB według danych PODGIK w dniu 26.10.2021

REJESTRACJA	
Powiadzam, że niniejszy dokument został opracowany w wyniku prac geodezyjnych i kartograficznych, których rezultaty zawiera operat techniczny przygotowany zgodnie z obowiązującymi przepisami, a ja jestem świadomy odpowiedzialności karnej za złożenie fałszywego oświadczenia.	
Identyfikator zgłoszenia prac geodezyjnych	GK.6640.1326.2021
Organ skłoty geodezyjnej, który otrzymał zgłoszenie	Starosta Kaliski
Wykonawca prac geodezyjnych	Zakład Geodezyjny Norbert Rakowiecki
Nr oraz data sporządzenia dokumentu zawierającego wyniki pozytywnej weryfikacji	Protokół weryfikacji nr GK.6640.1326.2021_3 z dnia 19.11.2021r.
Imię i nazwisko oraz nr uprawnień zawodowych kierownika prac	Michał Raczynski upr. Nr: 9675, zakres 1,2

Na mapie do celów projektowych wskazano następujące projekty sieci uzbrojenia terenu skoordynowane na Naradzie Koordynacyjnej w PODGIK:
 brak

Kierownik jednostki wykonawstwa geodezyjnego:
inż. Norbert Rakowiecki

Informacje dodatkowe:
 1. Redakcja mapy zgodna z rozporządzeniem MAiC: z dnia 21.10.2015r. (Dz. U. 2015, poz. 1938) z dnia 02.11.2015r. (Dz. U. 2015, poz. 2028)
 2. Mapa sporządzona została zgodnie z rozp. MSWiA z dnia 09.11.2011r. (Dz.U. nr 263 poz. 1572)
 3.1. Opracowanie nie dotyczy przypadku opisanego w §79 ust. 5 rozp. MSWiA z dnia 09.11.2011r. (Dz.U. nr 263 poz. 1572)
 3.2. Mapa zgodna z przepisami §79 ust. 5 rozp. j.w.
 4. Nie ustalono służebności gruntowej określonej §80 ust.4 rozp. MSWiA z dnia 09.11.2011r. (Dz.U. 263 poz 1572)
 5. Mapa nadaje się do celów projektowych w zakresie pomiaru.
 6. Wszystkie trwałe obiekty budowlane podlegają wytyczeniu przez jednostkę wykonawstwa geodezyjnego.

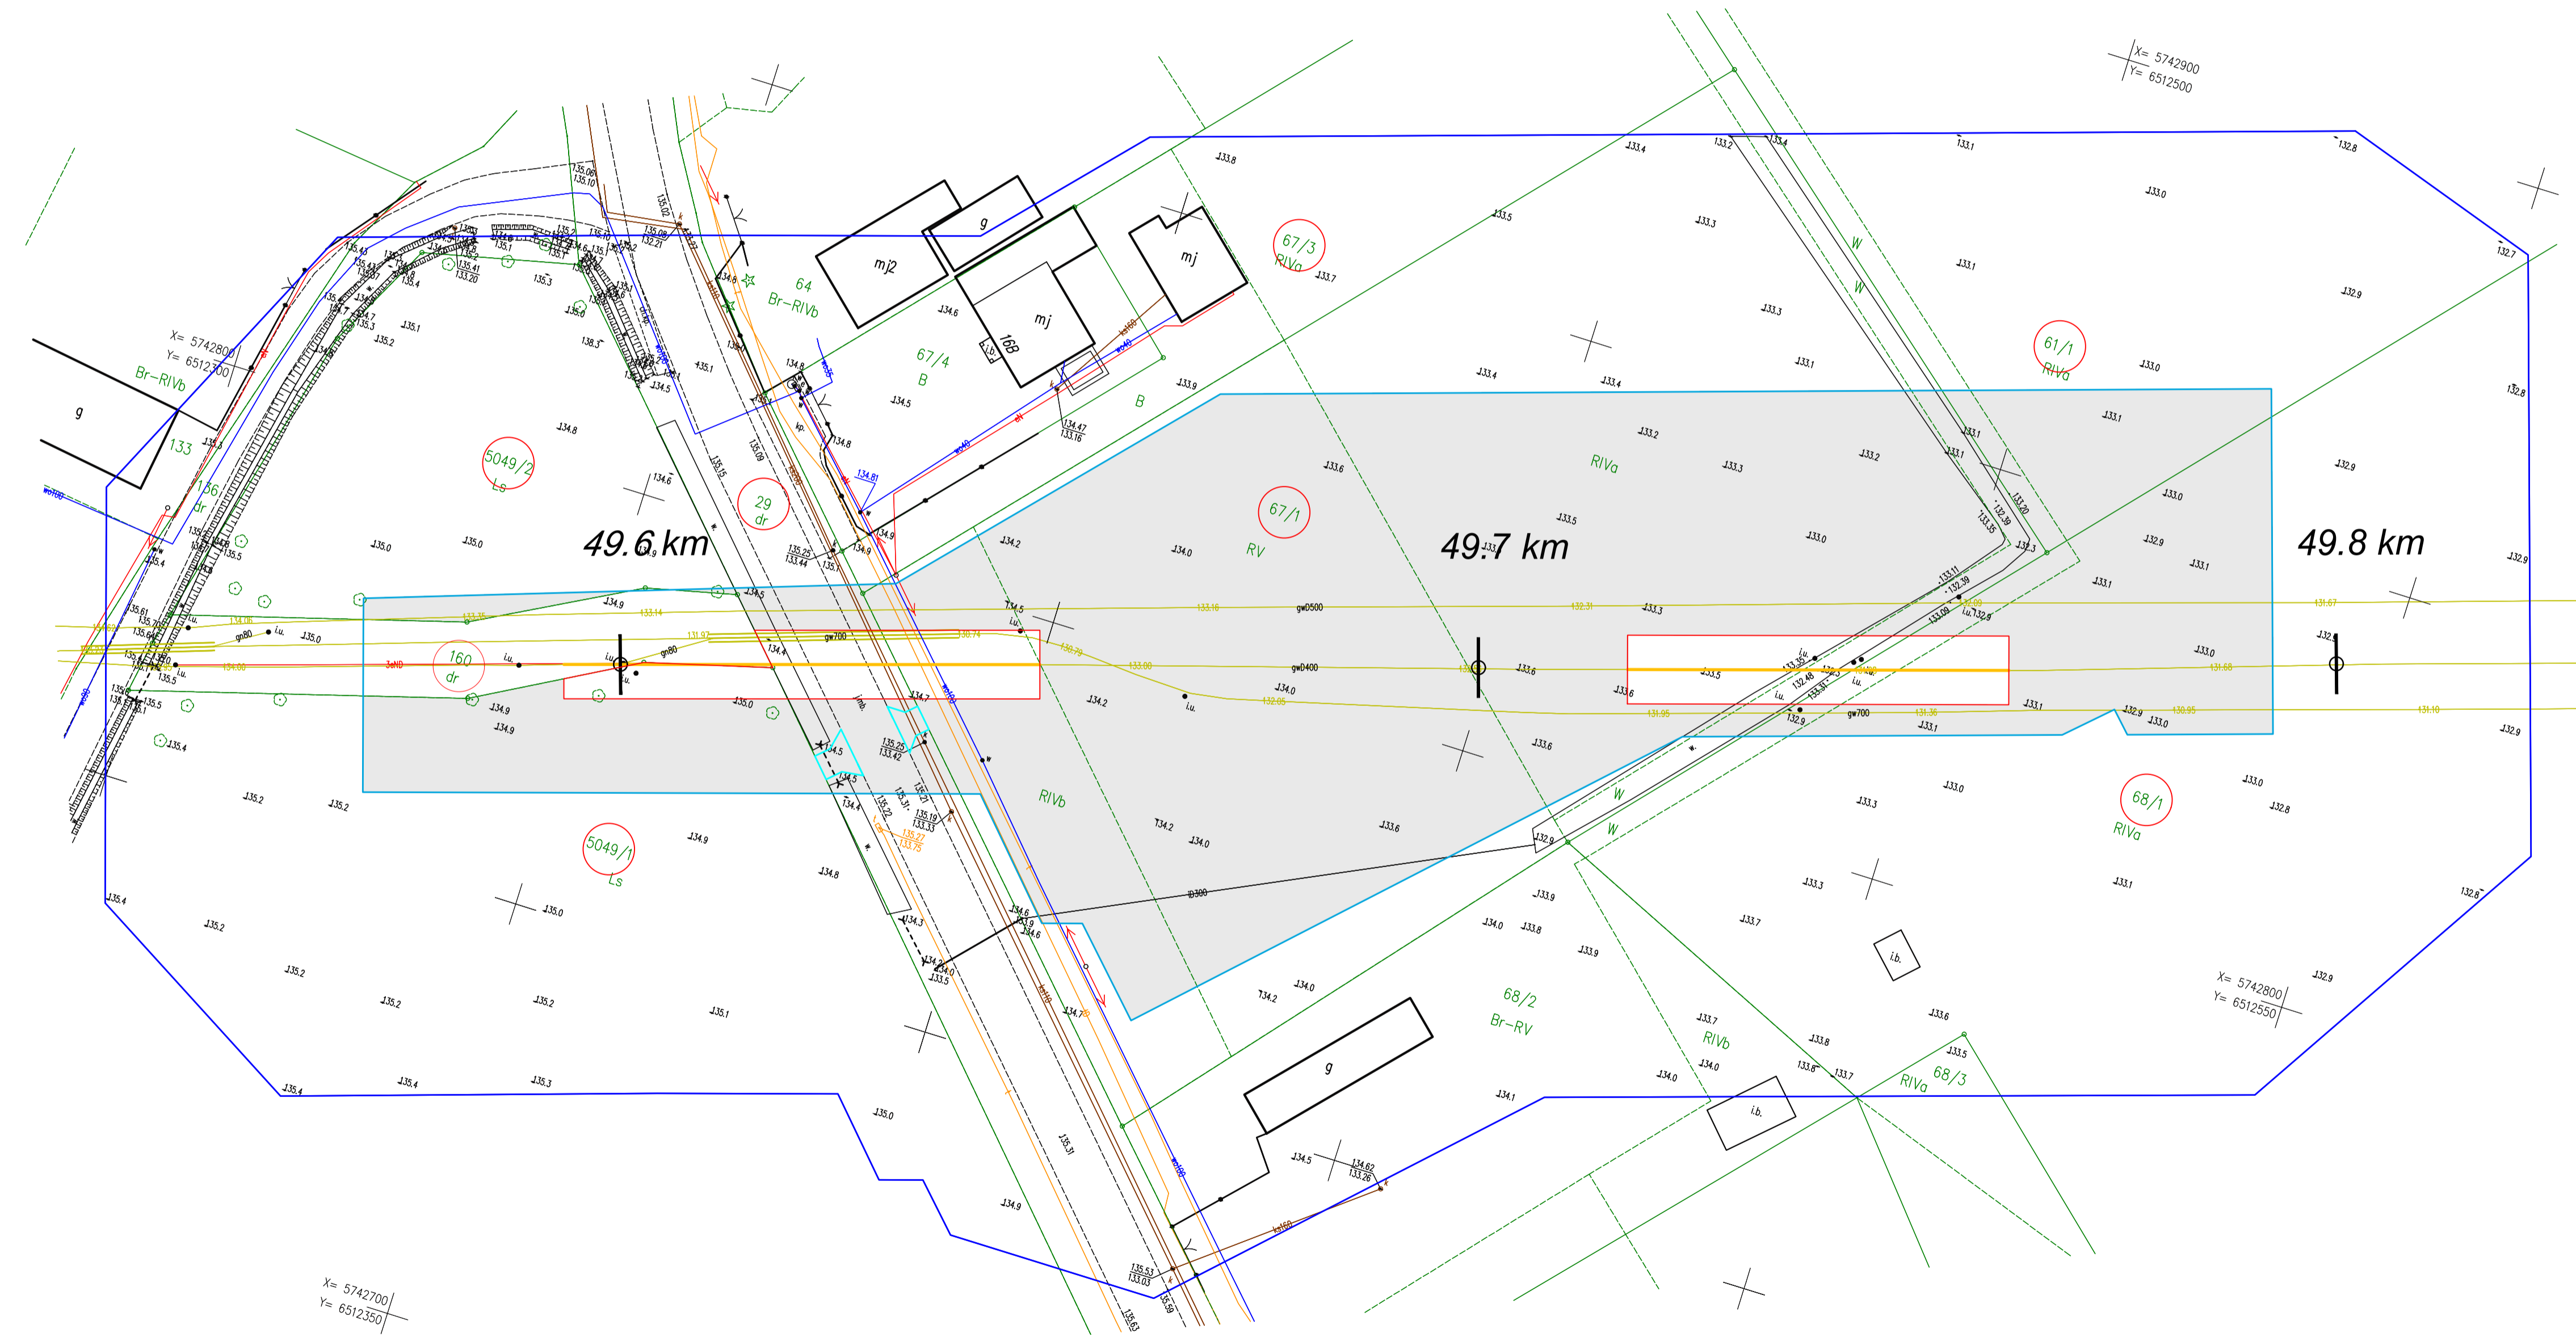

Legenda	
	Odcinki gazociągu DN 400 do przebudowy
	Granica terenu objętego wnioskiem w ramach Art. 6 ust. 1 pkt 1) Ustawy (Dz. U. 2021 poz. 1836) tożsama z granicą terenu objętego inwestycją.
	Trasa istniejącego gazociągu DN 400
	Kilometraż trasy gazociągu
	Linia określająca teren objęty wnioskiem, dla którego decyzja ma wywołać skutek, o którym mowa w art. 24 ust. 1 Ustawy (Dz. U. 2021 poz. 1836) stanowiąca jednocześnie granicę strefy kontrolowanej dla przebudowywanego gazociągu DN400 - 8 m (4 m od osi gazociągu) wg Rozporządzenia Ministra Gospodarki z dnia 26.04.2013 (Dz. U. z 2013 poz. 640) z późn.zm.
	Teren objęty wnioskiem, dla którego decyzja ma wywołać skutek, o którym mowa w art. 24 ust 1b Ustawy (Dz. U. 2021 poz. 1836)
	Oznaczenie nieruchomości w granicach terenu objętego wnioskiem
	Tymczasowe zjazdy z dróg oraz drogi dojazdowe do terenu robót
	Granica obrębu ewidencyjnego
	Zakres aktualizacji mapy do celów projektowych

Inwestor Operator Gazociągów Przesyłowych GAZ-SYSTEM Spółka Akcyjna ul. Mszczonowska 4, 02-337 Warszawa Oddział w Poznaniu	Wykonawca dokumentacji PdS Projekt sp. z o.o. ul. Antoniego Wiwulskiego 12, 51-629 Wrocław
---	---

Nazwa inwestycji
 Przebudowa odcinka gazociągu DN 400 Odolanów - Adamów

Tytuł rysunku Granica terenu objętego wnioskiem. Odcinek 26, 27.	Wersja 3	Data 11.2022	Skala 1:500
--	-------------	-----------------	----------------

Branża instalacyjna	Imię i nazwisko	Nr uprawnień	Podpis	Stadium	Branża
Projektant	Roman Kłosowski	DOŚ/2135/PBS/16		DULI	Gazownicza
Sprawdzający	Zbigniew Widuch	92/97/UW		Nr opracowania 033.004	Nr rysunku 233
Kierownik projektu	Jacek Ożóg	---			