


51.9 km

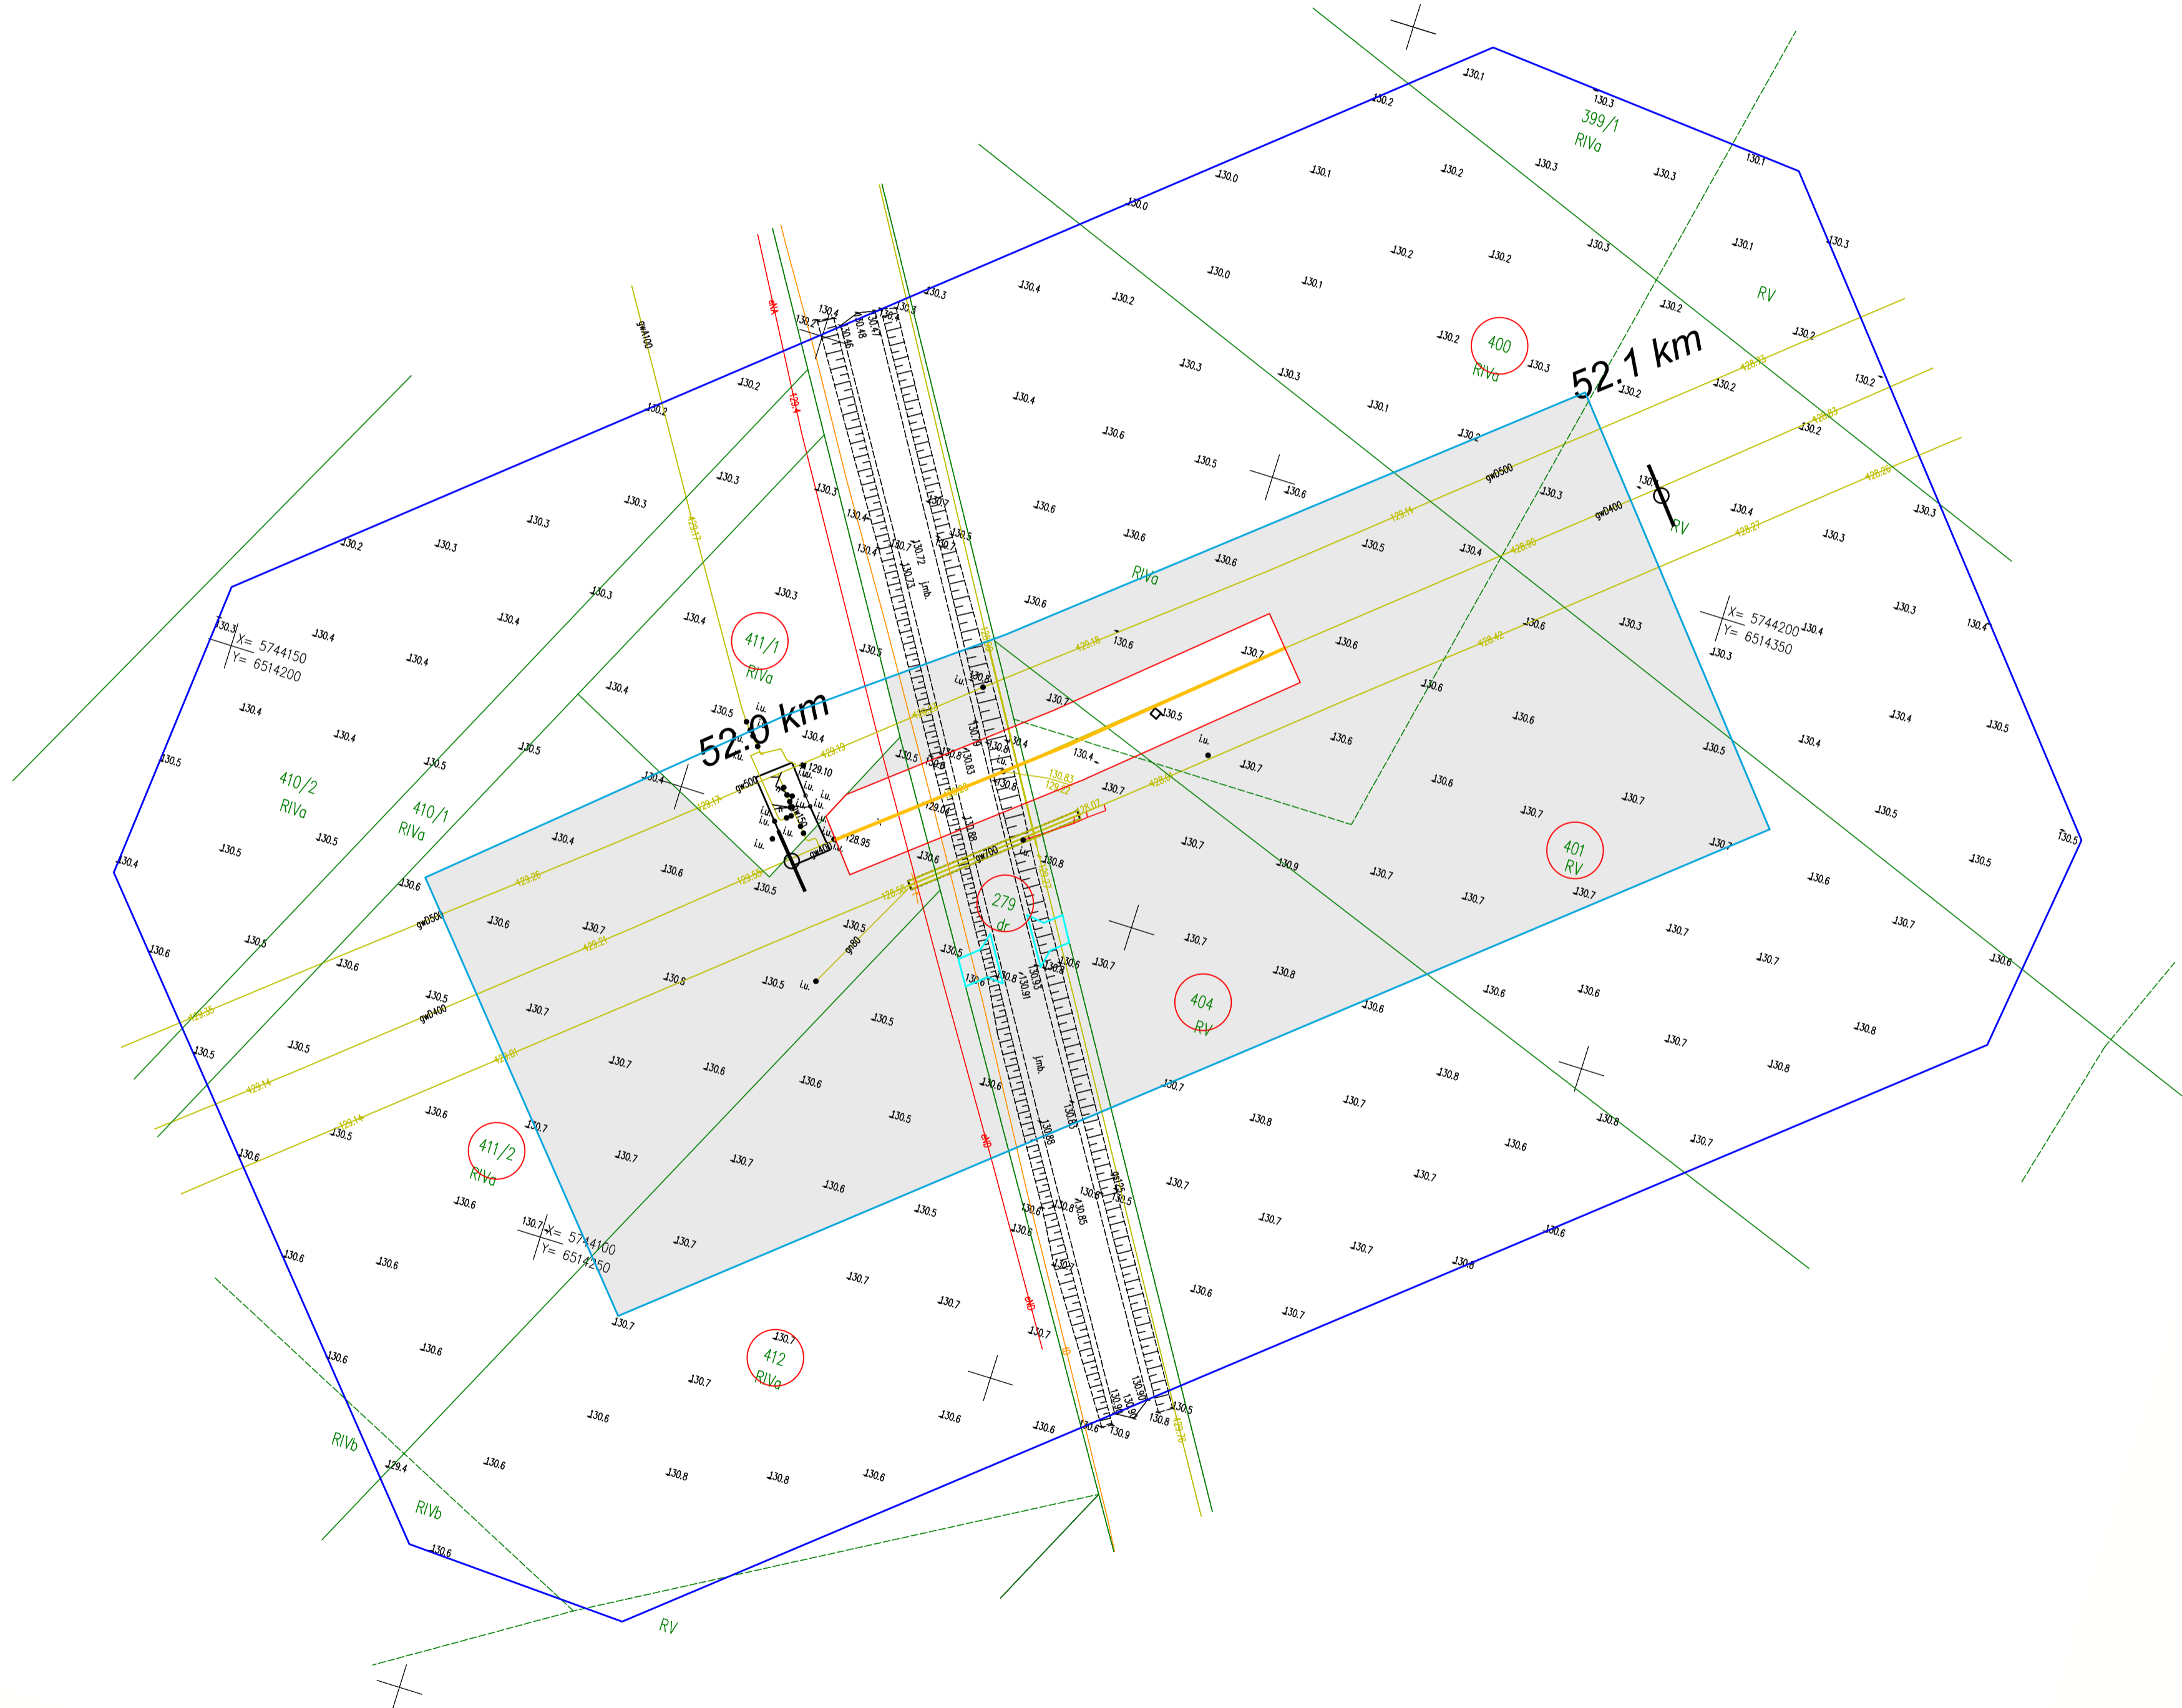

## MAPA DO CELÓW PROJEKTOWYCH Arkusz 1(1)

<p>OBIEKT: Zborów Województwo: wielkopolskie Powiat: kaliski Jednostka ewidencyjna: 300711_2 - Żelazków Obręb ewidencyjny: 0022 - Zborów Działki: wg zakresu</p>	<p>WYKONAWCA: <b>ZAKŁAD GEODEZYJNY Norbert Rakowiecki</b> ul. Kosciuszki 11/2 72 - 310 Płoty tel. 531 446 800 email: biuro@geodaja-rakowiecki.pl adres korespondencyjny: ul. Komuny Paryskiej 51 71-673 Szczecin</p>										
<p>SKALA: 1:500 Układ współrzędnych: państwowy 2000/18 Poziom odniesienia wysokości: PL-EVRF2007-NH</p>	<p>Wykonano metodą: a) rastrowe b) wektorowo Nazwa pliku: ..... Wielkość pliku: ..... dnia .....</p>										
<p>Kierownik robót: <i>Michał Raczyński</i> upr. Nr: 9675, zakres 1,2</p>	<p>Wykonano w ramach roboty geodezyjnej: ID: GK.6640.1323.2021 Zgłoszonej w SP PODGIK w Kaliszu</p>										
<p>Mapę do celów projektowych sporządzono przy wykorzystaniu: 1. Cyfrowej mapy zasadniczej w skali 1:500 2. Uzbrojenie podziemne opracowane na podstawie: a) Bezpośredniego pomiaru powykonawczego na osnowę bez litery b) Pomiaru wykrywaczem przewodów z literą A c) Digitalizacji i wektoryzacji rastra mapy z literą D d) Pomiarów fotogrametrycznych z literą F e) Pomiar w oparciu o elementy mapy lub dane projektowe z literą M f) W oparciu o dane branżowe z literą B g) Inne z literą I h) Nieokreślone (np. wskazanie przebiegu przez wykonawcę) z literą X i) Dokumentacja z narydów koordynacyjnej - z literą K j) Pozwolenie na budowę z literą P k) Zgłoszenie budowy z literą Z l) Dokumentacja z wytyczenia obiektu z literą T 3. Pomiaru zieleni wysokiej i pomników przyrody 4. Opracowanych geodezyjnie elementów planu zagospod. przestrzennego (linie rozgraniczające, linie regul., osie ulic) 5. Nie wyklucza się istnienia w terenie również uzbrojenia o którym brak było informacji branżowych i nie zostały odnalezione w czasie inwentaryzacji geodezyjnej</p>	<p>W zakresie opracowania znajdują się punkty osnowy geodezyjnej nr: brak Podlegające ochronie na podst. art. 15, art. 48, ust. 1 pkt 3 Ustawy Prawo geodezyjne i kartograficzne</p> <p>Aktualność mapy 1. Wywiad terenowy i wykonywanie pomiarów w dniu 14.07.2021 2. Baza GESUT według danych PODGIK w dniu 20.10.2021 3. Zgodność mapy w treści ewidencyjnej z operatem technicznym ID ..... lub 4. Baza EGiB według danych PODGIK w dniu 20.10.2021</p>										
<p>Na mapie do celów projektowych wskazano następujące projekty sieci uzbrojenia terenu skoordynowane na Naradzie Koordynacyjnej w PODGIK: brak</p>	<p><b>REJESTRACJA</b></p> <p>Powiadzam, że niniejszy dokument został opracowany w wyniku prac geodezyjnych i kartograficznych, których rezultaty zawiera operat techniczny poświadczony zweryfikowany. Jednocześnie informuję, że jestem świadomy odpowiedzialności karnej za złożenie fałszywego oświadczenia.</p> <table border="1"> <tr> <td>Identyfikator zgłoszenia prac geodezyjnych</td> <td>GK.6640.1323.2021</td> </tr> <tr> <td>Organ służby geodezyjnej, który otrzymał zgłoszenie</td> <td>Starosta Kaliski</td> </tr> <tr> <td>Wykonawca prac geodezyjnych</td> <td>Zakład Geodezyjny Norbert Rakowiecki</td> </tr> <tr> <td>Nr oraz data sporządzenia dokumentu zawierającego wynik poświadczony zweryfikacji</td> <td>Protokół zweryfikacji nr GK.6640.1323.2021_2 z dnia 4.11.2021r.</td> </tr> <tr> <td>Imię i nazwisko oraz nr uprawnień zawodowych kierownika prac</td> <td>Michał Raczyński upr. Nr: 9675, zakres 1.2</td> </tr> </table>	Identyfikator zgłoszenia prac geodezyjnych	GK.6640.1323.2021	Organ służby geodezyjnej, który otrzymał zgłoszenie	Starosta Kaliski	Wykonawca prac geodezyjnych	Zakład Geodezyjny Norbert Rakowiecki	Nr oraz data sporządzenia dokumentu zawierającego wynik poświadczony zweryfikacji	Protokół zweryfikacji nr GK.6640.1323.2021_2 z dnia 4.11.2021r.	Imię i nazwisko oraz nr uprawnień zawodowych kierownika prac	Michał Raczyński upr. Nr: 9675, zakres 1.2
Identyfikator zgłoszenia prac geodezyjnych	GK.6640.1323.2021										
Organ służby geodezyjnej, który otrzymał zgłoszenie	Starosta Kaliski										
Wykonawca prac geodezyjnych	Zakład Geodezyjny Norbert Rakowiecki										
Nr oraz data sporządzenia dokumentu zawierającego wynik poświadczony zweryfikacji	Protokół zweryfikacji nr GK.6640.1323.2021_2 z dnia 4.11.2021r.										
Imię i nazwisko oraz nr uprawnień zawodowych kierownika prac	Michał Raczyński upr. Nr: 9675, zakres 1.2										
<p>Informacje dodatkowe: zakres pomiaru: 1. Redakcja mapy zgodna z rozporządzeniem MAiC: z dnia 21.10.2015r. (Dz. U. 2015, poz. 1938) z dnia 02.11.2015r. (Dz. U. 2015, poz. 2028) 2. Mapa sporządzona została zgodnie z rozp. MSWiA z dnia 09.11.2011r. (Dz.U. nr 263 poz. 1572) 3.1. Opracowanie nie dotyczy przypadku opisanego w §79 ust. 5 rozp. MSWiA z dnia 09.11.2011r. (Dz.U. nr 263 poz. 1572) 3.2. Mapa zgodna z przepisami §79 ust. 5 rozp. j.w. 4. Nie ustalono służebności gruntowej określonej §80 ust.4 rozp. MSWiA z dnia 09.11.2011r. (Dz.U. 263 poz 1572) 5. Mapa nadaje się do celów projektowych w zakresie pomiaru. 6. Wszystkie trwałe obiekty budowlane podlegają wytyczeniu przez jednostkę wykonawstwa geodezyjnego.</p>	<p>Kierownik jednostki wykonawstwa geodezyjnego: <i>inż. Norbert Rakowiecki</i></p>										

<b>Legenda</b>	
	Odcinki gazociągu DN 400 do przebudowy
	Granica terenu objętego wnioskiem w ramach Art. 6 ust. 1 pkt 1) Ustawy (Dz. U. 2021 poz. 1836) tożsama z granicą terenu objętego Inwestycją.
	Trasa istniejącego gazociągu DN 400
	Kilometr trasy gazociągu
	Linia określająca teren objęty wnioskiem, dla którego decyzja ma wywołać skutek, o którym mowa w art. 24 ust. 1 Ustawy (Dz. U. 2021 poz. 1836) stanowiąca jednocześnie granice strefy kontrolowanej dla przebudowywanego gazociągu DN400 - 8 m (4 m od osi gazociągu) wg Rozporządzenia Ministra Gospodarki z dnia 26.04.2013 (Dz. U. z 2013 poz. 640) z późn.zm.
	Teren objęty wnioskiem, dla którego decyzja ma wywołać skutek, o którym mowa w art. 24 ust 1b Ustawy (Dz. U. 2021 poz. 1836)
	Oznaczenie nieruchomości w granicach terenu objętego wnioskiem
	Tymczasowe zjazdy z dróg oraz drogi dojazdowe do terenu robót
	Granica obrębu ewidencyjnego
	Zakres aktualizacji mapy do celów projektowych

<p>Inwestor Operator Gazociągów Przesyłowych GAZ-SYSTEM Spółka Akcyjna ul. Mszczonowska 4, 02-337 Warszawa Oddział w Poznaniu</p>		<p>Wykonawca dokumentacji PdS Projekt sp. z o.o. ul. Antoniego Wivulskiego 12, 51-629 Wrocław</p>			
<p>Nazwa inwestycji Przebudowa odcinka gazociągu DN 400 Odolanów - Adamów</p>					
<p>Tytuł rysunku Granica terenu objętego wnioskiem. Odcinek 29a.</p>		<p>Wersja 3</p>	<p>Data 11.2022</p>	<p>Skala 1:500</p>	
<p>Branża instalacyjna Projektant Roman Kłosowski</p>	<p>Imię i nazwisko Roman Kłosowski</p>	<p>Nr uprawnień DOŚ/2135/PBS/16</p>	<p>Podpis <i>RK</i></p>	<p>Stadium DULI</p>	<p>Branża Gazownicza</p>
<p>Sprawdzający Kierownik projektu</p>	<p>Zbigniew Widuch</p>	<p>92/97/UW</p>	<p><i>Zbigniew Widuch</i></p>	<p>Nr opracowania 033.004</p>	<p>Nr rysunku 236</p>
<p>Opracował Jacek Ożóg</p>	<p>---</p>	<p>---</p>	<p><i>Jacek Ożóg</i></p>		