
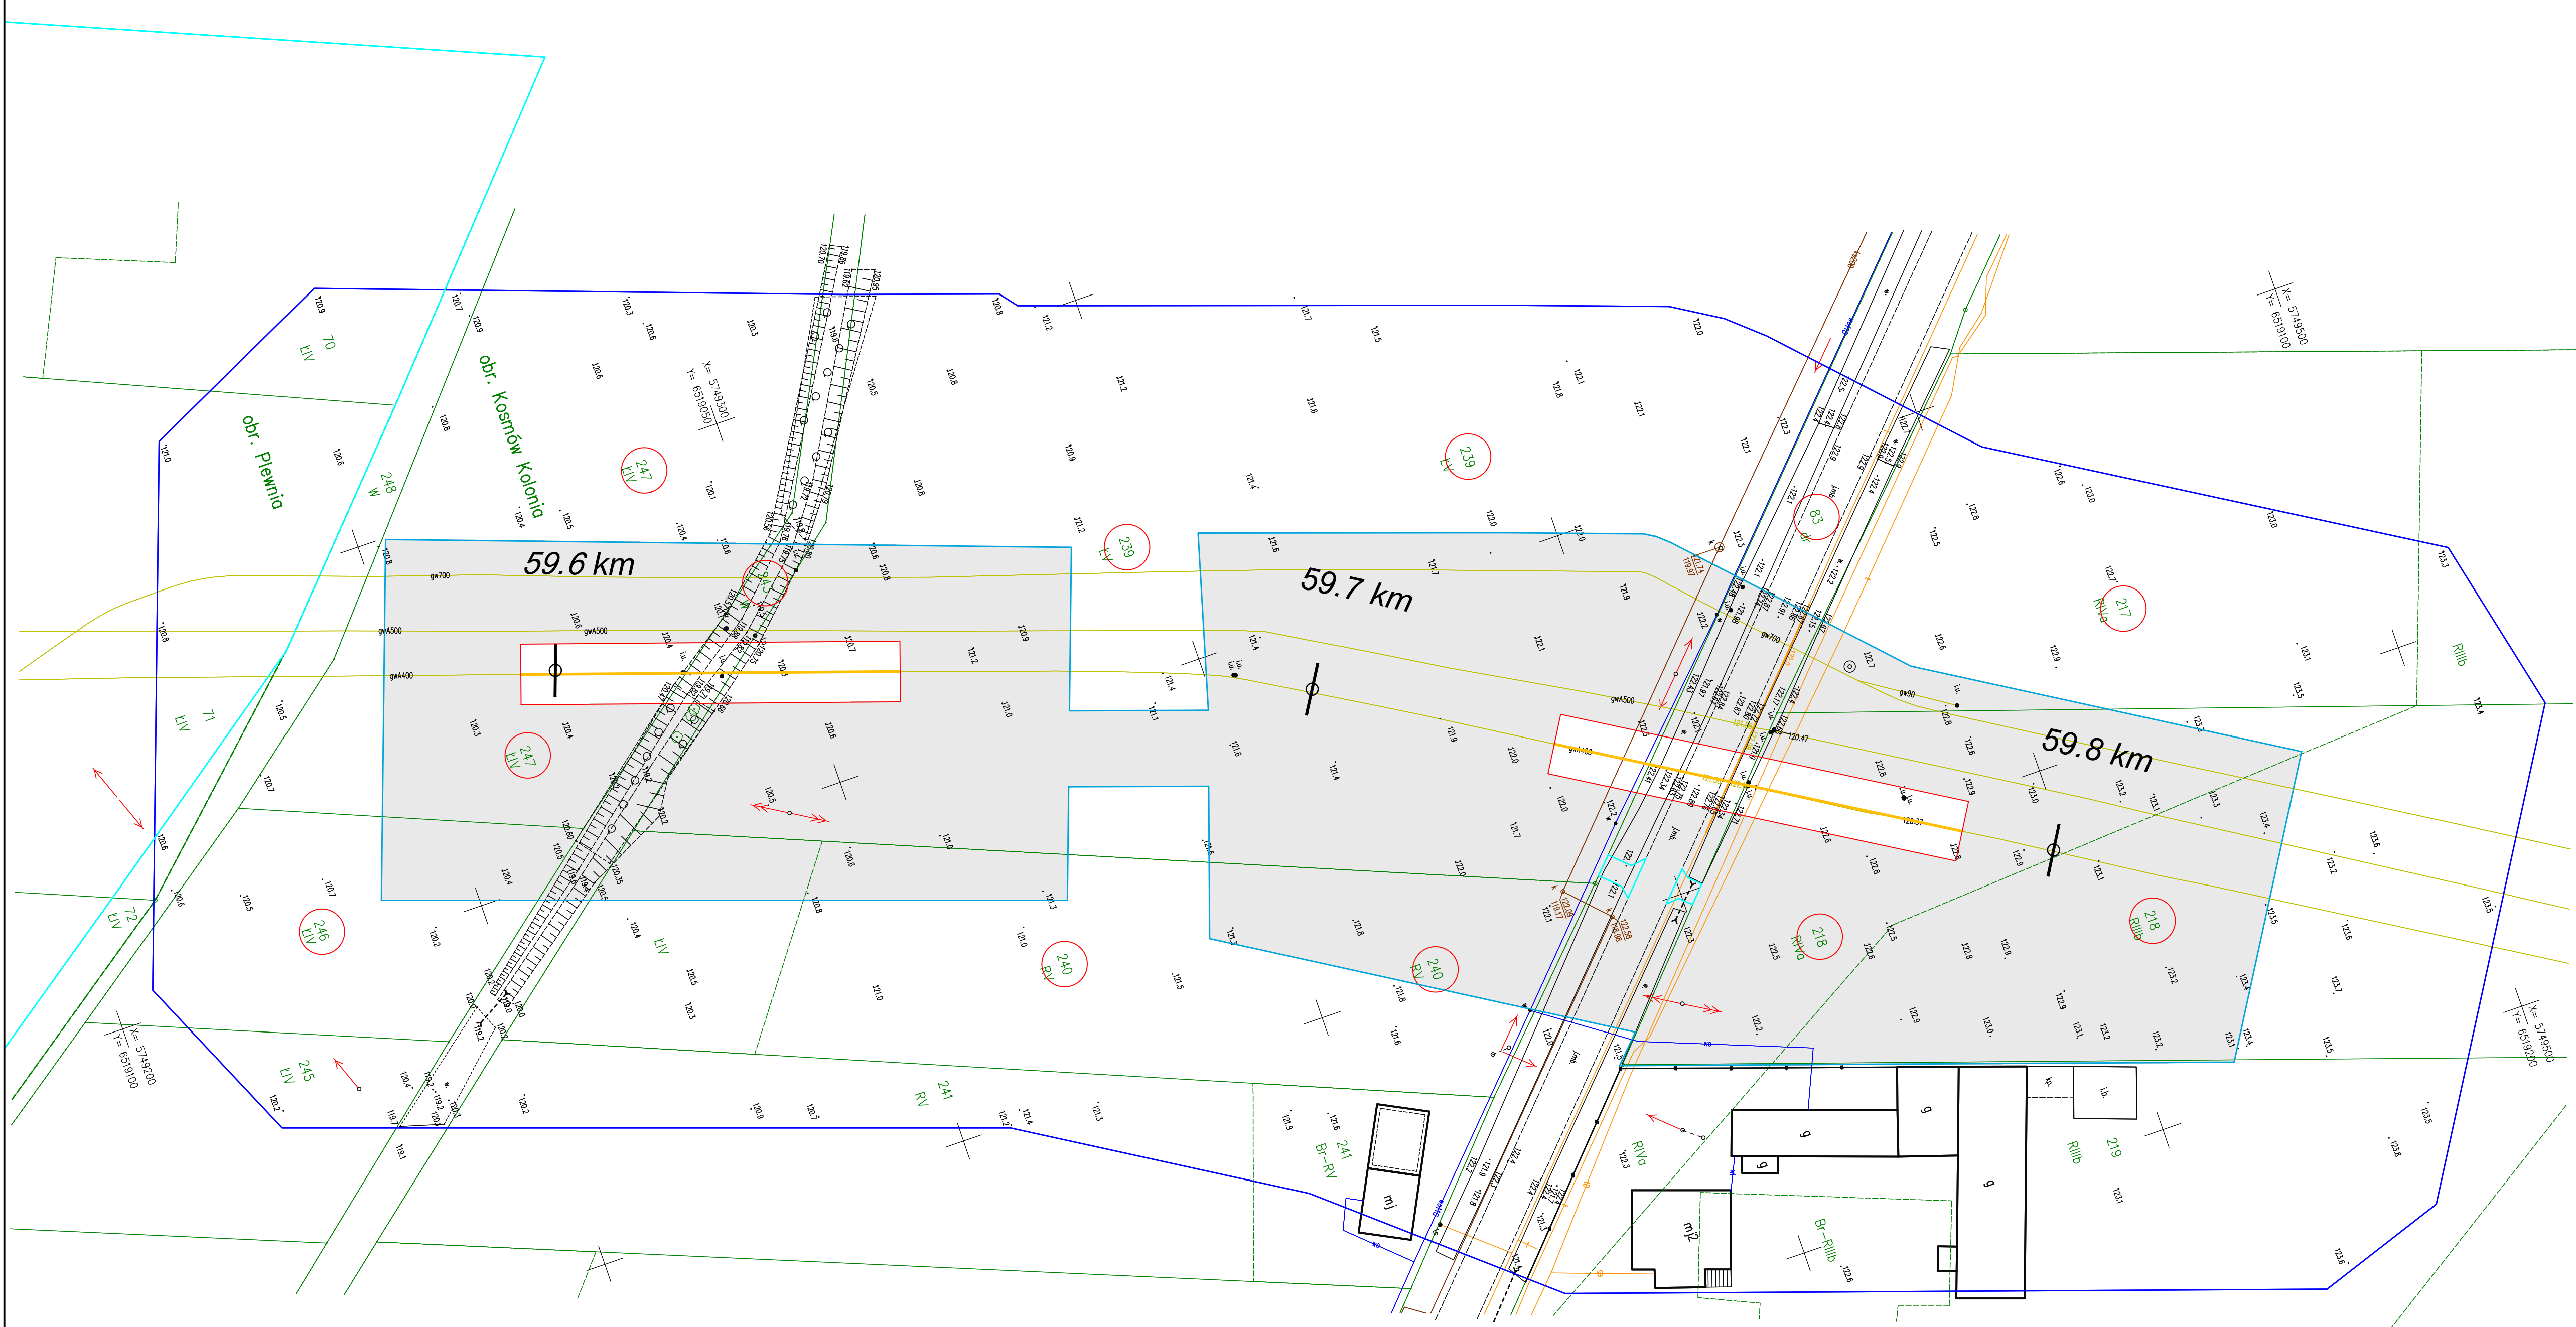


# MAPA DO CELÓW PROJEKTOWYCH

Arkusz 1(1)

<p>OBIEKT: Kosmów Kolonia                  Województwo: wielkopolskie                  Powiat: kaliski                  Jednostka ewidencyjna: 300703_2 Ceków Kolonia                  Obręb ewidencyjny: 0007 Kosmów Kolonia, 0010 Plewnia                  Działki: wg zakresu</p>	<p>WYKONAWCA:                    ZAKŁAD GEODEZYJNY                  Norbert Rakowiecki                  ul. Kosińskiego 11/2                  72-310 Plewnia                  tel. 531 445 800                  email: biuro@geodezja-rakowiecki.pl                  adres korespondencyjny:                  ul. Komuny Partyjnej 51                  71-625 Szczecin</p>										
<p>SKALA: 1:500                  Układ współrzędnych: państwowy 2000/18                  Poziom odniesienia wysokości: PL-EVRF2007-NH</p>	<p>Wykonano metodą: a) rastrowo b) wektorowo                  Nazwa pliku: .....                  Wielkość pliku: ..... dnia .....</p>										
<p>Kierownik robót:                  Michał Raczyński                  upr. Nr: 9675, zakres 1,2</p>	<p>Wykonano w ramach roboty geodezyjnej:                  ID: GK.6640.1321.2021                  Zgłoszonej w SP PODGIK w Kaliszu</p>										
<p>Mapę do celów projektowych sporządzono przy wykorzystaniu:                  1. Cyfrowej mapy zasadniczej w skali 1:500                  2. Uzbrojenie podziemne opracowane na podstawie:                  a) Bezpośredniego pomiaru powykonawczego na osnowę bez litery                  b) Pomiaru wykrywaczem przewodów z literą A                  c) Digitalizacji i wektoryzacji rastra mapy z literą D                  d) Pomiarów fotogrametrycznych z literą F                  e) Pomiar w oparciu o elementy mapy lub dane projektowe z literą M                  f) W oparciu o dane branżowe z literą B                  g) Inne z literą I                  h) Nieokreślone (np. wskazanie przebiegu przez wykonawcę) z literą X                  i) Dokumentacja z narady koordynacyjnej - z literą K                  j) Pozwolenie na budowę z literą P                  k) Zgłoszenie budowy z literą Z                  l) Dokumentacja z wytyczenia obiektu z literą T                  3. Pomiaru zieleni wysokiej i pomników przyrody                  4. Opracowanych geodezyjnie elementów planu zagospod. przestrzennego (linie rozgraniczające, linie regul., osie ulic)                  5. Nie wyklucza się istnienia w terenie również uzbrojenia o którym brak było informacji branżowych i nie zostały odnalezione w czasie inwentaryzacji geodezyjnej</p>	<p>W zakresie opracowania znajdują się punkty osnowy geodezyjnej nr: brak                  Podlegające ochronie na podst. art. 15, art. 48, ust. 1 pkt 3 Ustawy Prawo geodezyjne i kartograficzne</p> <p>Aktualność mapy                  1. Wywiad terenowy i wykonywanie pomiarów w dniu 20.05.2021                  2. Baza GESUT według danych PODGIK w dniu 21.10.2021                  3. Zgodność mapy w treści ewidencyjnej z operatem technicznym ID ..... lub                  4. Baza EGIB według danych PODGIK dnia 21.10.2021</p> <p><b>REJESTRACJA</b></p> <p>Podświadczam, że niniejszy dokument został opracowany w wyniku prac geodezyjnych i kartograficznych, których rezultaty zawiera operat techniczny przygotowany z uwzględnieniem: Jednocześnie informuję, że jestem świadomy odpowiedzialności karnej za złożenie fałszywego oświadczenia.</p> <table border="1"> <tr> <td>Identyfikator zgłoszenia prac geodezyjnych</td> <td>GK.6640.1321.2021</td> </tr> <tr> <td>Organ służby geodezyjnej, który otrzymał zgłoszenie</td> <td>Starosta Kaliski</td> </tr> <tr> <td>Wykonawca prac geodezyjnych</td> <td>Zakład Geodezyjny Norbert Rakowiecki</td> </tr> <tr> <td>Wzrost data sporządzenia dokumentu zawierającego wyniki powyższej wytyczenia</td> <td>Przebieg wytyczenia w GK.6640.1321.2021_2 z dnia 17.11.2021r.</td> </tr> <tr> <td>Imię i nazwisko oraz nr uprawnień zawodowych kierownika prac</td> <td>Michał Raczyński upr. Nr: 9675, zakres 1,2</td> </tr> </table>	Identyfikator zgłoszenia prac geodezyjnych	GK.6640.1321.2021	Organ służby geodezyjnej, który otrzymał zgłoszenie	Starosta Kaliski	Wykonawca prac geodezyjnych	Zakład Geodezyjny Norbert Rakowiecki	Wzrost data sporządzenia dokumentu zawierającego wyniki powyższej wytyczenia	Przebieg wytyczenia w GK.6640.1321.2021_2 z dnia 17.11.2021r.	Imię i nazwisko oraz nr uprawnień zawodowych kierownika prac	Michał Raczyński upr. Nr: 9675, zakres 1,2
Identyfikator zgłoszenia prac geodezyjnych	GK.6640.1321.2021										
Organ służby geodezyjnej, który otrzymał zgłoszenie	Starosta Kaliski										
Wykonawca prac geodezyjnych	Zakład Geodezyjny Norbert Rakowiecki										
Wzrost data sporządzenia dokumentu zawierającego wyniki powyższej wytyczenia	Przebieg wytyczenia w GK.6640.1321.2021_2 z dnia 17.11.2021r.										
Imię i nazwisko oraz nr uprawnień zawodowych kierownika prac	Michał Raczyński upr. Nr: 9675, zakres 1,2										
<p>Na mapie do celów projektowych wskazano następujące projekty sieci uzbrojenia terenu skoordynowane na Naradzie Koordynacyjnej w PODGIK:                  brak</p>											
<p>Informacje dodatkowe:                  zakres pomiaru:                  1. Redakcja mapy zgodna z rozporządzeniem MAIC: z dnia 21.10.2015r. (Dz. U. 2015, poz. 1938) z dnia 02.11.2015r. (Dz. U. 2015, poz. 2028)                  2. Mapa sporządzona została zgodnie z rozp. MSWiA z dnia 09.11.2011r. (Dz. U. nr 263 poz. 1572)                  3.1. Opracowanie nie dotyczy przypadku opisanego w §79 ust. 5 rozp. MSWiA z dnia 09.11.2011r. (Dz. U. nr 263 poz. 1572).                  3.2. Mapa zgodna z przepisami §79 ust. 5 rozp. j.w.                  4. Nie ustalono służebności gruntowej określonej §80 ust.4 rozp. MSWiA z dnia 09.11.2011r. (Dz. U. 263 poz 1572)                  5. Mapa nadaje się do celów projektowych w zakresie pomiaru.                  6. Wszystkie trwałe obiekty budowlane podlegają wytyczeniu przez jednostkę wykonawstwa geodezyjnego.</p>	<p>Kierownik jednostki wykonawstwa geodezyjnego:  <b>inż. Norbert Rakowiecki</b></p>										



<b>Legenda</b>	
	Odcinki gazociągu DN 400 do przebudowy
	Granica terenu objętego wnioskiem w ramach Art. 6 ust. 1 pkt 1) Ustawy (Dz. U. 2021 poz. 1836) tożsama z granicą terenu objętego Inwestycją.
	Trasa istniejącego gazociągu DN 400
	Kilometraż trasy gazociągu
	Linia określająca teren objęty wnioskiem, dla którego decyzja ma wywołać skutek, o którym mowa w art. 24 ust. 1 Ustawy (Dz. U. 2021 poz. 1836) stanowiąca jednocześnie granice strefy kontrolowanej dla przebudowywanego gazociągu DN400 - 8 m (4 m od osi gazociągu) wg Rozporządzenia Ministra Gospodarki z dnia 26.04.2013 (Dz. U. z 2013 poz. 640) z późn.zm.
	Teren objęty wnioskiem, dla którego decyzja ma wywołać skutek, o którym mowa w art. 24 ust 1b Ustawy (Dz. U. 2021 poz. 1836)
	Oznaczenie nieruchomości w granicach terenu objętego wnioskiem
	Tymczasowe zjazdy z dróg oraz drogi dojazdowe do terenu robót
	Granica obrębu ewidencyjnego
	Zakres aktualizacji mapy do celów projektowych

Inwestor Operator Gazociągów Przesyłowych GAZ-SYSTEM Spółka Akcyjna ul. Mszczonowska 4, 02-337 Warszawa Oddział w Poznaniu		Wykonawca dokumentacji PdS Projekt sp. z o.o. ul. Antoniego Włwulskiego 12, 51-629 Wrocław	
Nazwa inwestycji Przebudowa odcinka gazociągu DN 400 Odolanów - Adamów			
Tytuł rysunku Granica terenu objętego wnioskiem. Odcinek 32, 32a.		Wersja 3	Data 11.2022
Branża instalacyjna Projektant Roman Klokowski		Nr uprawnień DOŚ/2135/PBS/16	Podpis 
Sprawdzający Kierownik projektu Zbigniew Widuch		Nr opracowania 92/97/UW	Podpis 
Opracował Jacek Ożóg		Nr rysunku 033.004	Branża Gazownicza
		Nr rysunku 239	