


# MAPA DO CELÓW PROJEKTOWYCH

Arkusz 1(2)

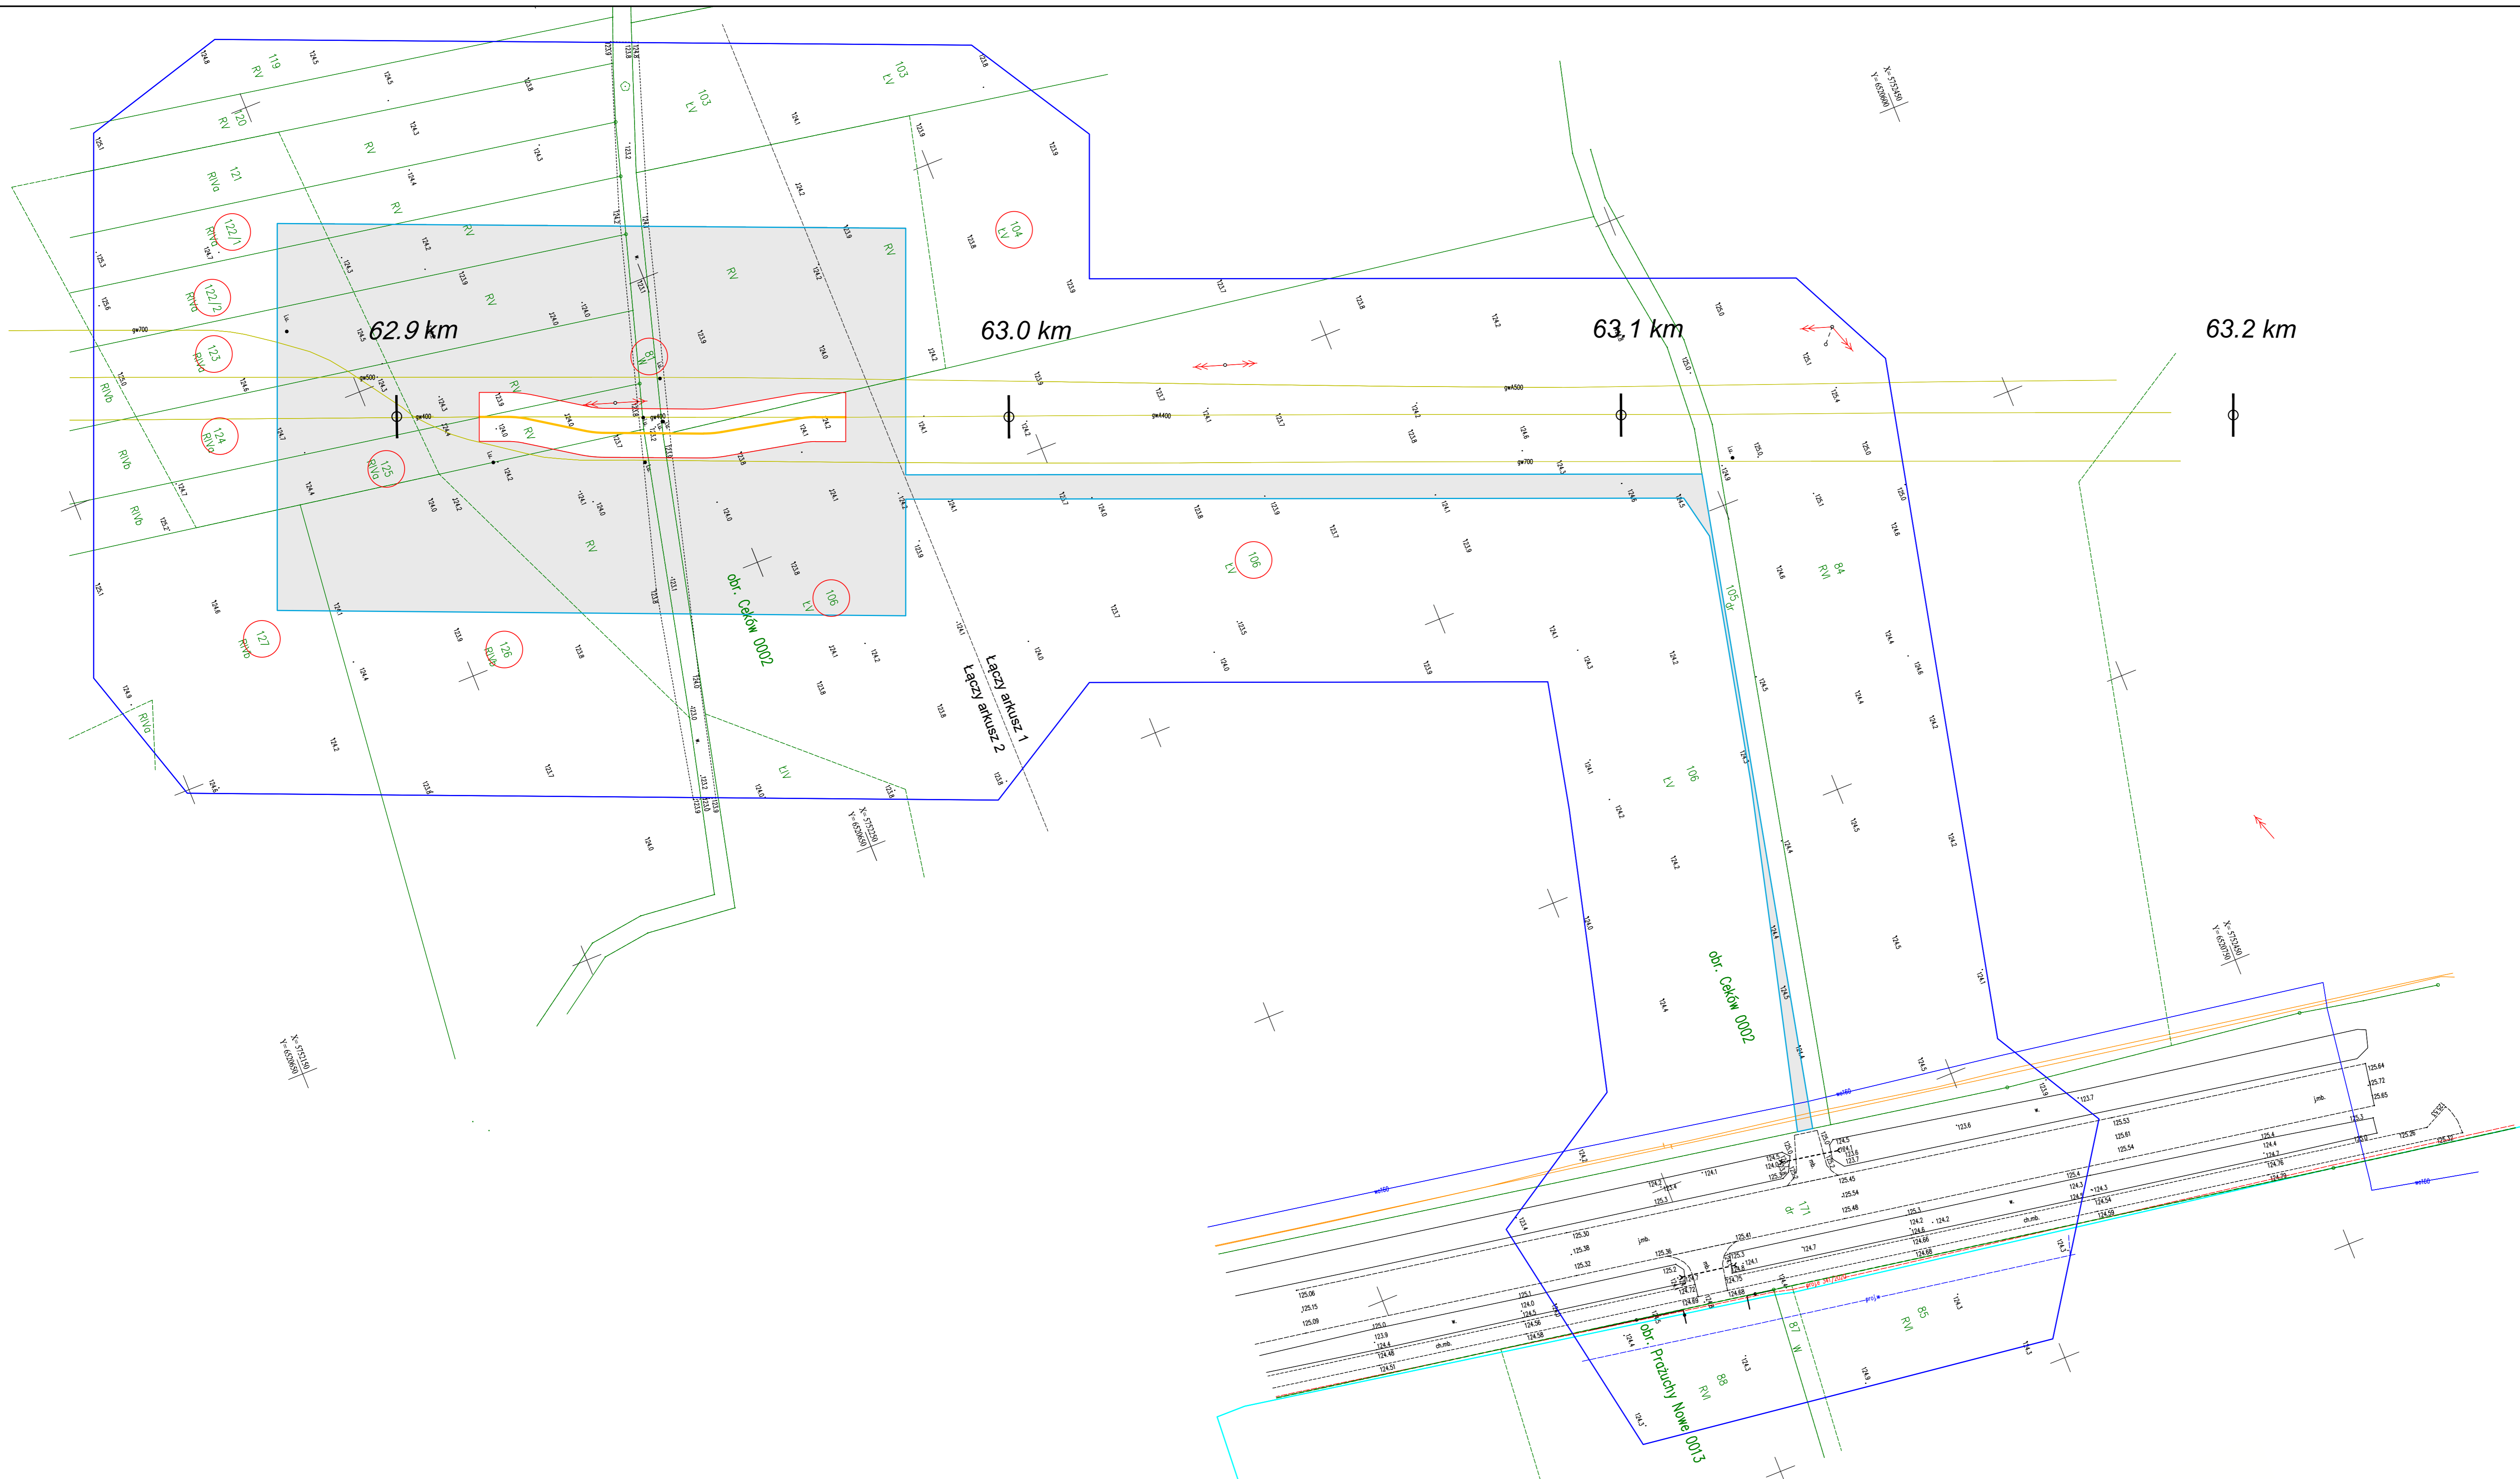

<p>OBIEKT: Prądky Nowe, Ceków                  Powiat: kaliski                  Jednostka ewidencyjna: 300703_2 Ceków Kolonie                  Obręb ewidencyjny: 0013 - Prądky Nowe, 0002 - Ceków                  Działki: wg zakresu</p>	<p>WYKONAWCA: <b>ZAKŁAD GEODEZYJNY</b>                  Norbert Rakowiecki                  ul. Koszalski 11/2                  72-310 Plesz                  tel. 531 446 800                  email: biuro@geodezyjny-rakowiecki.pl                  adres korespondencyjny:                  ul. Komuny Partyjskiej 51                  71-675 Szczecin</p>										
<p>SKALA: 1:500                  Układ współrzędnych: państwowy 2000/18                  Poziom odniesienia wysokości: PL-EVRF2007-NH</p>	<p>Wykonano metodą: a) rastrowo b) wektorowo                  Nazwa pliku: .....                  Wielkość pliku: ..... dnia .....</p>										
<p>Kierownik roboty:                  Michał Raczynski                  upr. Nr: 9675, zakres 1,2</p>	<p>Wykonano w ramach roboty geodezyjnej:                  ID: GK.6640.1317.2021                  Zgłoszonej w SP PODGIK w Kaliszu</p>										
<p>Mapę do celów projektowych sporządzono przy wykorzystaniu:                  1. Cyfrowej mapy zasadniczej w skali 1:500                  2. Uzbrojenie podziemne opracowane na podstawie:                  a) Bezpośredniego pomiaru powykonalowego na osnowę bez litery                  b) Pomiaru wykrywaczem przewodów z literą A                  c) Digitalizacji i wektoryzacji rastra mapy z literą D                  d) Pomiarów fotogrametrycznych z literą F                  e) Pomiar w oparciu o elementy mapy lub dane projektowe z literą M                  f) W oparciu o dane branżowe z literą B                  g) Inne z literą I                  h) Nieokreślone (np. wskazanie przebiegu przez wykonawcę) z literą X                  i) Dokumentacja z narady koordynacyjnej - z literą K                  j) Pozwolenie na budowę z literą P                  k) Zgłoszenie budowy z literą Z                  l) Dokumentacja z wytyczenia obiektu z literą T</p>	<p>W zakresie opracowania znajdują się punkty osnowy geodezyjnej nr: brak                  Podlegające ochronie na podst. art. 15, art. 48, ust. 1 pkt 3 Ustawy Prawo geodezyjne i kartograficzne</p>										
<p>3. Pomiaru zieleni wysokiej i pomników przyrody                  4. Opracowanych geodezyjnie elementów planu zagospod. przestrzennego (linie rozgraniczające, linie regul., osie ulic)                  5. Nie wyklucza się istnienia w terenie również uzbrojenia o którym brak było informacji branżowych i nie zostały odnalezione w czasie inwentaryzacji geodezyjnej</p>	<p>Aktualność mapy                  1. Wywiad terenowy i wykonywanie pomiarów w dniu 21.05.2021                  2. Baza GESUT według danych PODGIK w dniu 21.10.2021                  3. Zgodność mapy w treści ewidencyjnej z operatem technicznym ID ..... lub .....                  4. Baza EGIB według danych PODGIK w dniu 21.10.2021</p>										
<p>Na mapie do celów projektowych wskazano następujące projekty sieci uzbrojenia terenu skoordynowane na Naradzie Koordynacyjnej w PODGIK:                  1. proj. e - 341/2020</p>	<p><b>REJESTRACJA</b></p> <p>Podkreślam, że niniejszy dokument został opracowany w wyniku prac geodezyjnych i kartograficznych, których rezultatem jest mapa techniczna przygotowana zgodnie z obowiązującymi przepisami, a nie jest to plan sytuacyjny. Jestem świadomy odpowiedzialności karnej za złożenie fałszywego oświadczenia.</p> <table border="1"> <tr> <td>Identyfikator zgłoszenia prac geodezyjnych</td> <td>GK.6640.1317.2021</td> </tr> <tr> <td>Ogłoszono zgłoszenie, który otrzymał zgłoszenie</td> <td>Sawona Kaliski</td> </tr> <tr> <td>Wykonawca prac geodezyjnych</td> <td>Zakład Geodezyjny Norbert Rakowiecki</td> </tr> <tr> <td>Nr oraz data sporządzenia dokumentu zawierającego wyniki pozycyjnej wytyczenia</td> <td>Protokół wytyczenia nr GK.6640.1317.2021_2 z dnia 8.11.2021</td> </tr> <tr> <td>Imię i nazwisko oraz nr uprawnień zawodowych kierownika prac</td> <td>Michał Raczynski upr. Nr: 9675, zakres 1,2</td> </tr> </table>	Identyfikator zgłoszenia prac geodezyjnych	GK.6640.1317.2021	Ogłoszono zgłoszenie, który otrzymał zgłoszenie	Sawona Kaliski	Wykonawca prac geodezyjnych	Zakład Geodezyjny Norbert Rakowiecki	Nr oraz data sporządzenia dokumentu zawierającego wyniki pozycyjnej wytyczenia	Protokół wytyczenia nr GK.6640.1317.2021_2 z dnia 8.11.2021	Imię i nazwisko oraz nr uprawnień zawodowych kierownika prac	Michał Raczynski upr. Nr: 9675, zakres 1,2
Identyfikator zgłoszenia prac geodezyjnych	GK.6640.1317.2021										
Ogłoszono zgłoszenie, który otrzymał zgłoszenie	Sawona Kaliski										
Wykonawca prac geodezyjnych	Zakład Geodezyjny Norbert Rakowiecki										
Nr oraz data sporządzenia dokumentu zawierającego wyniki pozycyjnej wytyczenia	Protokół wytyczenia nr GK.6640.1317.2021_2 z dnia 8.11.2021										
Imię i nazwisko oraz nr uprawnień zawodowych kierownika prac	Michał Raczynski upr. Nr: 9675, zakres 1,2										
<p>Informacje dodatkowe:                  1. Redakcja mapy zgodna z rozporządzeniem MAIC z dnia 21.10.2015r. (Dz. U. 2015, poz. 1938) z dnia 02.11.2015r. (Dz. U. 2015, poz. 2028)                  2. Mapa sporządzona została zgodnie z rozp. MSWiA z dnia 09.11.2011r. (Dz. U. nr 263 poz. 1572)                  3.1. Opracowanie nie dotyczy przypadku opisanego w §79 ust. 5 rozp. MSWiA z dnia 09.11.2011r. (Dz. U. nr 263 poz. 1572)                  3.2. Mapa zgodna z przepisami §79 ust. 5 rozp. j.w.                  4. Nie ustalono służebności gruntowej określonej §80 ust.4 rozp. MSWiA z dnia 09.11.2011r. (Dz. U. 263 poz 1572)                  5. Mapa nadaje się do celów projektowych w zakresie pomiaru.                  6. Wszystkie trwałe obiekty budowlane podlegają wytyczeniu przez jednostkę wykonawstwa geodezyjnego.</p>	<p>Kierownik jednostki wykonawstwa geodezyjnego:  <b>inż. Norbert Rakowiecki</b></p>										
<p>Uzupełniono o projekt sieci wodociągowej ZUD.</p>											

<p><b>Legenda</b></p> <ul style="list-style-type: none"> <li>Odcinki gazociągu DN 400 do przebudowy</li> <li>Granica terenu objętego wnioskiem w ramach Art. 6 ust. 1 pkt 1) Ustawy (Dz. U. 2021 poz. 1836) tożsama z granicą terenu objętego Inwestycją.</li> <li>Trasa istniejącego gazociągu DN 400</li> <li>36.6 km Kilometr trasy gazociągu</li> <li>Linia określająca teren objęty wnioskiem, dla którego decyzja ma wywołać skutek, o którym mowa w art. 24 ust. 1 Ustawy (Dz. U. 2021 poz. 1836) stanowiąca jednocześnie granicę strefy kontrolowanej dla przebudowywanego gazociągu DN400 - 8 m (4 m od osi gazociągu) wg Rozporządzenia Ministra Gospodarki z dnia 26.04.2013 (Dz. U. z 2013 poz. 640) z późn.zm.</li> <li>Teren objęty wnioskiem, dla którego decyzja ma wywołać skutek, o którym mowa w art. 24 ust 1b Ustawy (Dz. U. 2021 poz. 1836)</li> <li>Oznaczenie nieruchomości w granicach terenu objętego wnioskiem</li> <li>Tymczasowe zjazdy z dróg oraz drogi dojazdowe do terenu robót</li> <li>Granica obrębu ewidencyjnego</li> <li>Zakres aktualizacji mapy do celów projektowych</li> </ul>
---

<p>Investor                  Operator Gazociągów Przesyłowych                  GAZ-SYSTEM Spółka Akcyjna                  ul. Mszczonowska 4, 02-337 Warszawa                  Oddział w Poznaniu</p>	<p>Wykonawca dokumentacji                  Pds Projekt sp. z o.o.                  ul. Antoniego Włwulskiego 12,                  51-629 Wrocław</p>
<p>Nazwa inwestycji                  Przebudowa odcinka gazociągu DN 400 Odolanów - Adamów</p>	
<p>Tytuł rysunku                  Granica terenu objętego wnioskiem.                  Odcinek 34.</p>	<p>Wersja                  3</p>
	<p>Data                  11.2022</p>
	<p>Skala                  1:500</p>
<p>Branża instalacyjna                  Projektant                  Sprawdzający                  Kierownik projektu                  Opracował</p>	<p>Imię i nazwisko                  Roman Klosowski                  Zbigniew Widuch                  Jacek Ożóg</p>
	<p>Nr uprawnień                  DOS/2135/PBS/16                  92/97/UJ                  ---</p>
	<p>Podpis                  [Podpis]                  [Podpis]                  [Podpis]</p>
	<p>Stadium                  DULI                  Nr opracowania                  033.004</p>
	<p>Branża                  Gazownicza                  Nr rysunku                  241</p>