
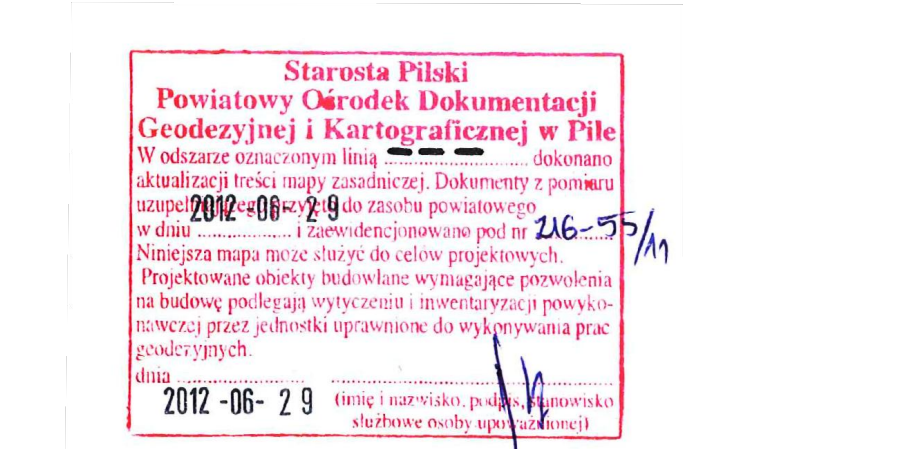


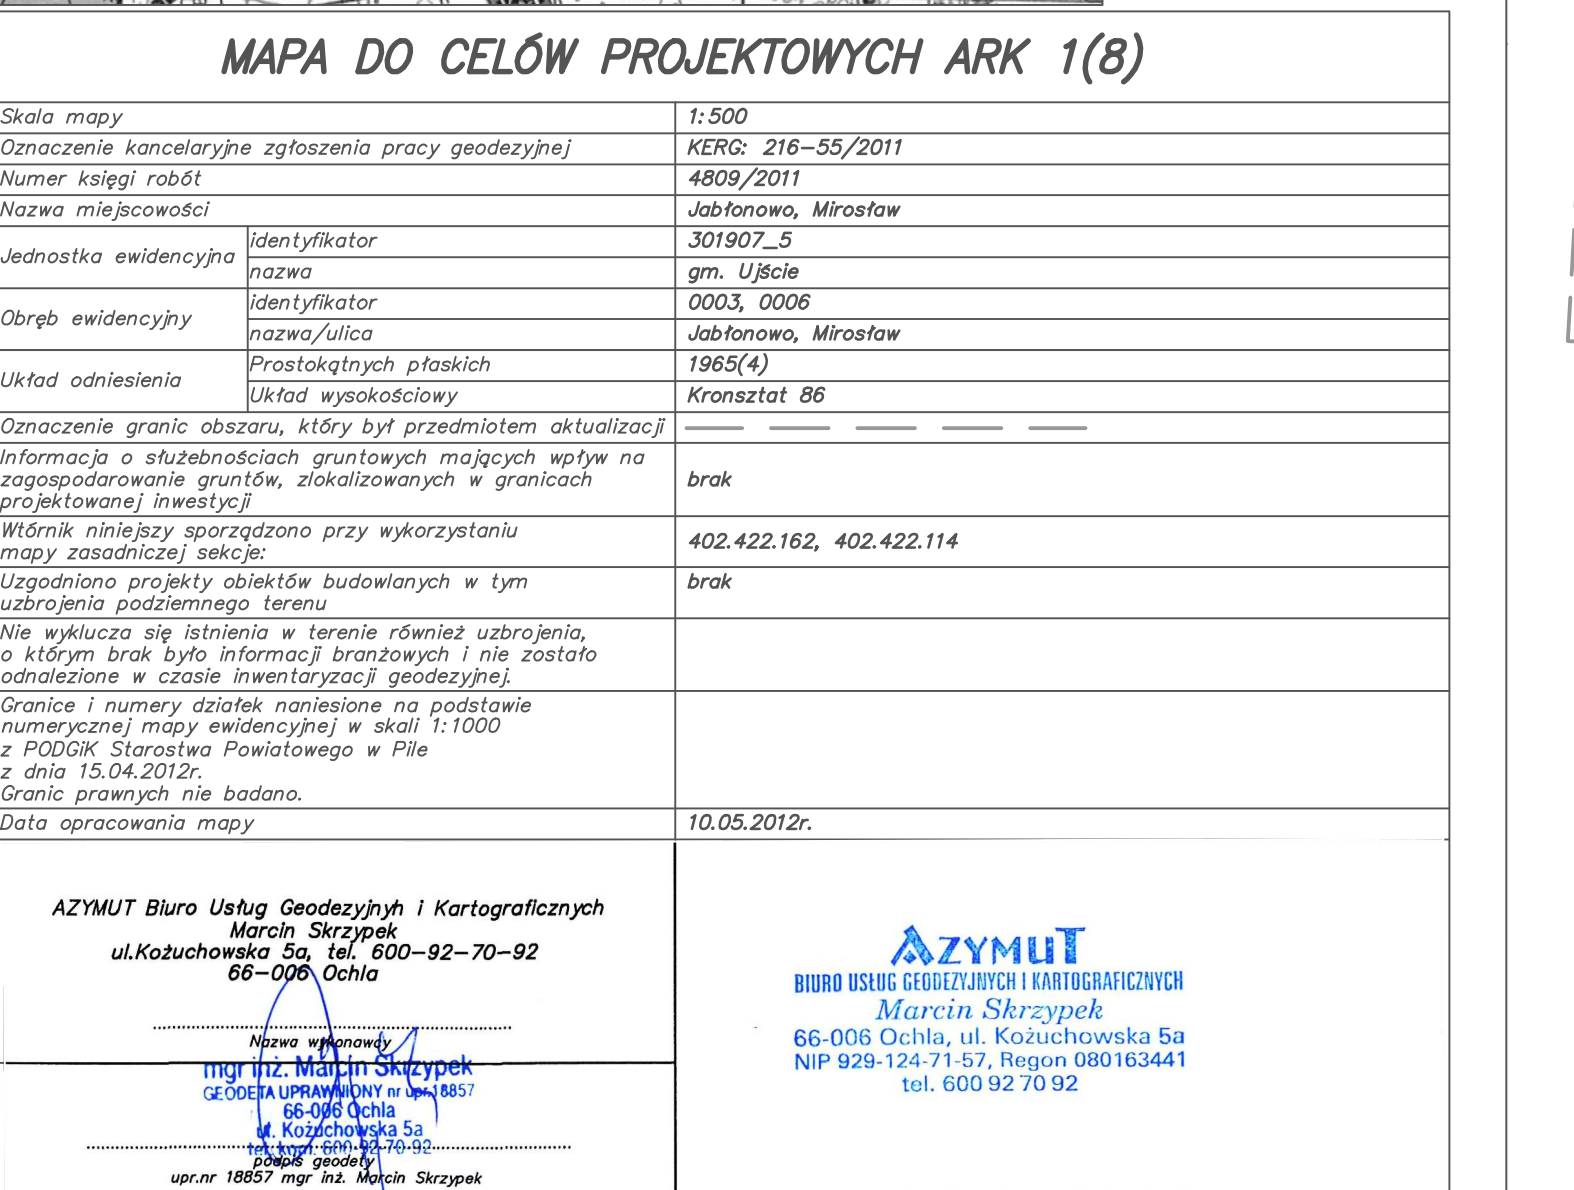

	zbiórnik grawitacyjny
	linia rozgrzewająca nieochronioną - ogrzewający pas drogowy o szerokości 6 m 182
	zbiórnik grawitacyjny
	zbiórnik inwerzejny niezbędny do przebudowy infrastruktury technicznej
	zbiórnik inwerzejny niezbędny do przebudowy drogi innych kategorii
	zbiórnik inwerzejny objęty ograniczeniem opracowania
	linia zbiórnikowa
	numery działek sąsiadujących z inwestycją
	numery działek objętych inwestycją
	numery działek podlegających podziałowi
	numery działek po podziale nieruchomości


Drogowe elementy projektowane w zakresie opracowania rzubodowy drogi wojewódzkiej

Międzydroże - Ujęście na odcinku Jabłonowo - Ujęściem 86-394 - 91-700

	próg, grzejnik
	próg, krawężnik zielony
	próg, krawężnik czerwony
	próg, obrzeże chodnikowe
	próg, krawężnik zielony
	próg, krawężnik zielony
AZYMUT Biuro Usług Geodezyjnych i Kartograficznych Marcin Szczępek ul. Kościuszki 5a, tel. 600-92-70-92 66-006 Ochla <i>(signature)</i> mgr inż. Marcin Szczępek ul. Kościuszki 5a, tel. 600-92-70-92 66-006 Ochla Wzrost 1967 mgr inż. Marcin Szczępek	 BIURO USŁUG GEODEZYJNYCH I KARTOGRAFICZNYCH Marcin Szczępek 66-006 Ochla, ul. Kościuszkowska 5a NIP 929-124-71-57, Regon 080163441 tel. 600-92-70-92
--	---

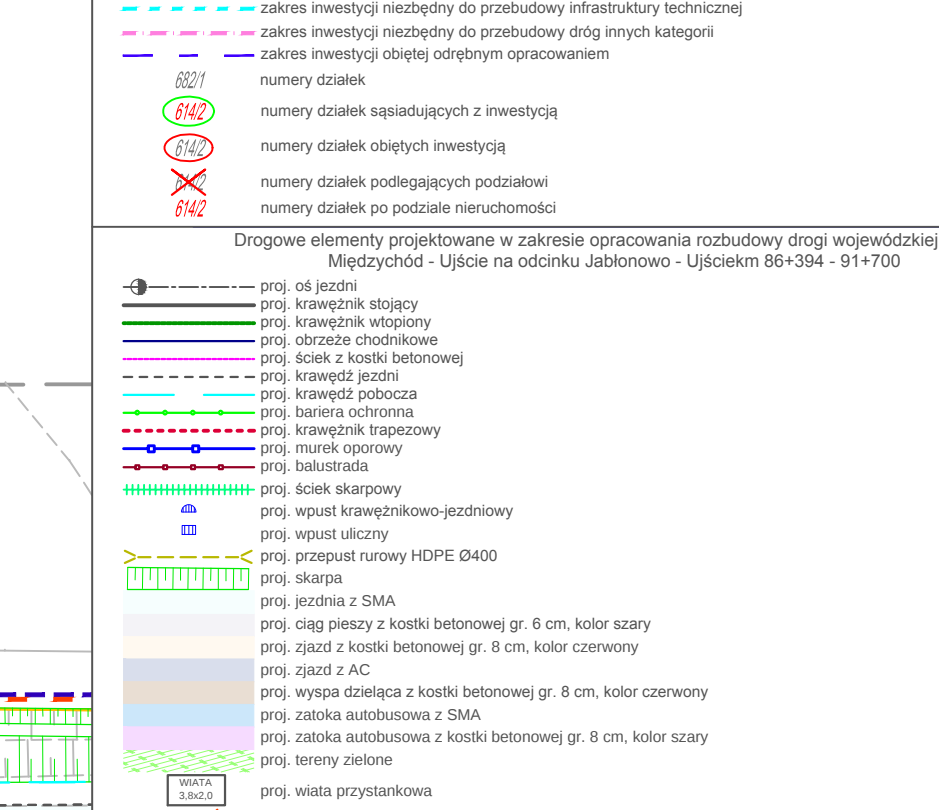


	1 x czeszo do wycości	
	Drogowe elementy istniejące w zakresie opracowania rozbiłowskiej drogi wojewódzkiej Międzychód - Ujście na odcinku Jabłonowo - Ujście 86+394 - 101+700 istniejące nawierzchnia białych do rozbiórki istniejące nawierzchnia z kucia betonowej do rozbiórki istniejące nawierzchnia z kucia betonowej do problemu wyjazdowego istniejące przepusty drogowo do rozbiórki istniejące przepływy do rozbiórki	
	"AUGMEN CONSULTING GROUP Sp. z o.o."	
ul. WROCŁAWSKA 5A, 65-427 ZIELONA GÓRA		
	Rozbudowa drogi wojewódzkiej nr 182	
	Międzychód - Ujście na odcinku Jabłonowo - Ujście	
	km 86+394 - 101+700	
TYTUŁ RYSUNKU:	PROPOZYCJONALNY PRZEBIEG DROGI	
	Z ZAZNACZENIEM TERENU NIEZBĘDNEGO DLA OBIEKTÓW BUDOWLAN	
PROJEKTANT mgr inż. ARTUR JUSZCZYK BRANŻA DROGOWA	UPRAWNIENIA LBS/0076/PD00/11 spec. drogowa	DATA: 02.2013.r. PODPIS
OPRAWCZĄ mgr inż. JACEK WALENICKI BRANŻA DROGOWA	UPRAWNIENIA spec. drogowa	DATA: 02.2013.r. PODPIS
SPRACZCZĄ mgr inż. MATEUSZ KOWKOWSKI BRANŻA DROGOWA	UPRAWNIENIA LBS/0012/PD00/10 spec. drogowa	DATA: 02.2013.r. PODPIS
PROJEKTANT mgr inż. MARTA SANCZYŃSKA BRANŻA SĄTARNIA	UPRAWNIENIA LBS/0047/P005/08 spec. sątarnie	DATA: 02.2013.r. PODPIS
SPRACZCZĄ mgr inż. SŁAWOMIR MICHAŁUK BRANŻA SĄTARNIA	UPRAWNIENIA LBS/P005/PD00/06 spec. sątarnie	DATA: 02.2013.r. PODPIS
PROJEKTANT mgr inż. ZBIGNIEW CHUDZIŃSKI BRANŻA TELEKOMUNIKACYJNA	UPRAWNIENIA 2069/00/U spec. telekomunikacyjna	DATA: 02.2013.r. PODPIS
TYTUŁ RYSUNKU:	SKALA:	
Uzgodnienia: Prog. Budowlany Prog. Wariantowy	PB	NR RYSUNKU:
	1:500	Z-2.2



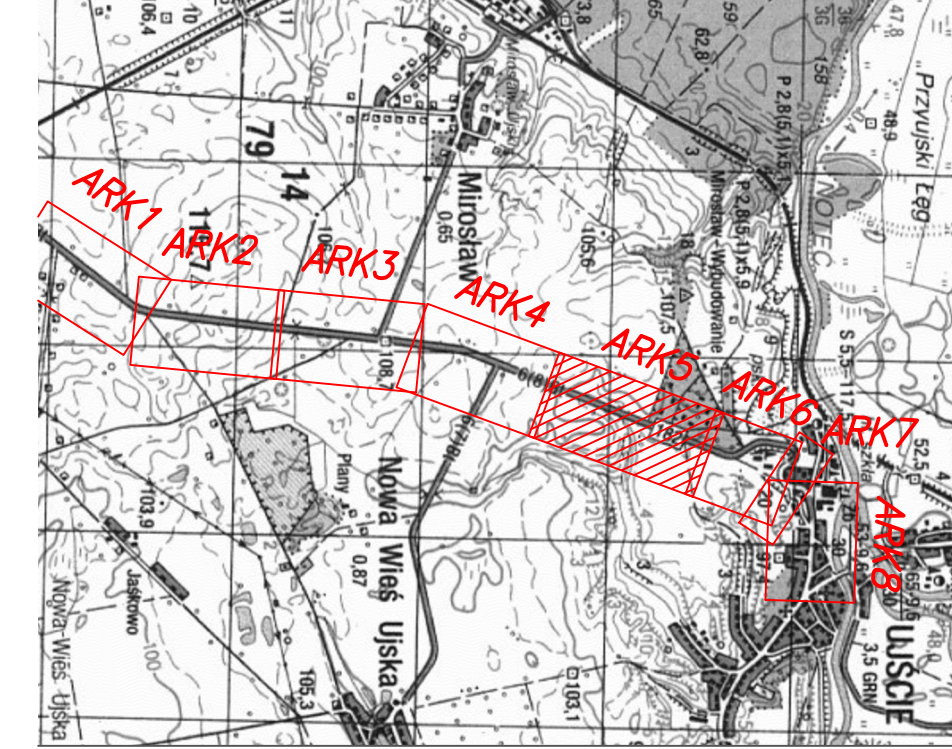


	1:500
--	-------

starych zgłoszenia pracy geodezyjne]		KERG: 216--55/2011
st	4509/2011	
dsi	Mirowsko, miasto Ujście	
id	301907..5	
idcyfio	nazwa	
	0006, 0001	
y	nazwa/ulica	Mirowsko, miasto Ujście
	Prastokątnych płaskich	1982/4
	Układ wysokościowy	Kronstrat 86
c o czaso, który by przedmiotem aktualizacji		
Zemoboch gruntowych mających wpływ na		brak
grunty, zlokalizowanych w granicach		
wzrostu]		
sporzeczono przy wykorzystaniu		402.422.021.4, 402.422.3, 402.244.22
[zakaz]		
Wty obiektów budowlanych w tym		brak
wyniku terenu		
Istnienie w terenie również uzbrojenia,		
yła informacji branżowych i nie zostata		
osie inwentaryzacji geodezyjnej		
działek nawiązanie na podstawie		
(wzrostu) w skali 1:1000		
two Pawłowiowego w Pile		
2r		
nie badano.		
2 mapy		
10.05.2012r.		

 [illegible]


Szkic orientacyjny skala 1:25000

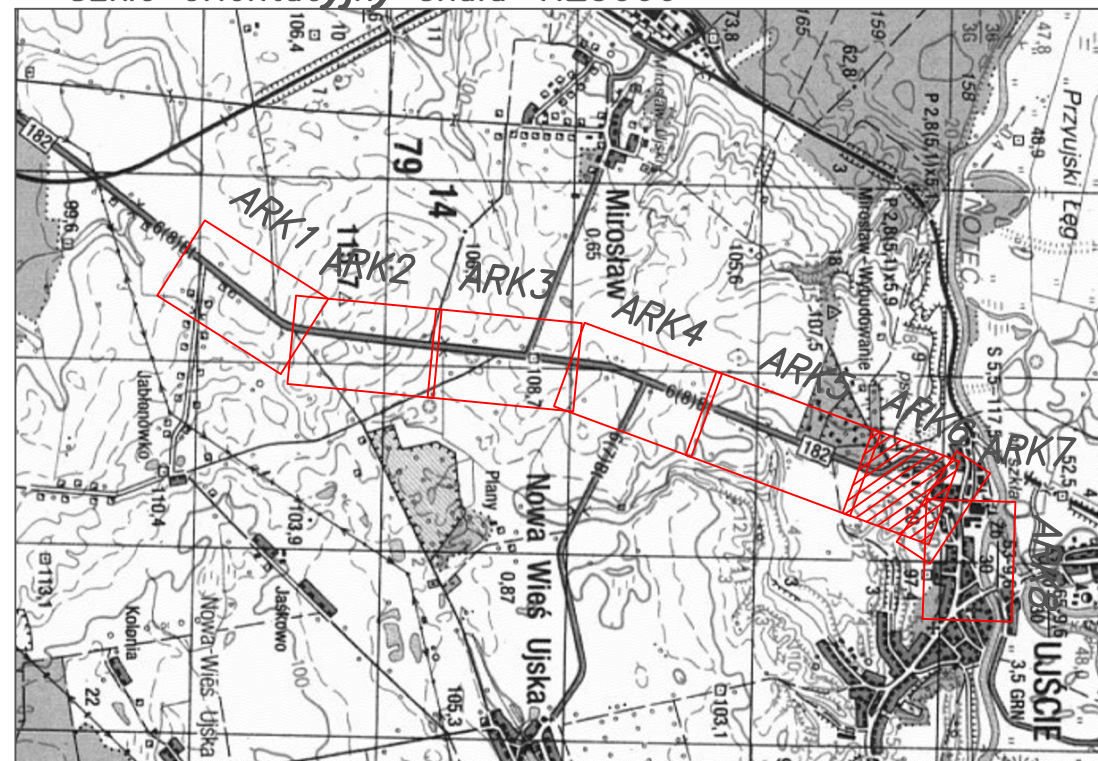

MAPA DO CELÓW PROJEKTOWYCH ARK 6(8)

Skala mapy	1:500
Oznaczenie kancelaryjne zgłoszenia pracy geodezyjnej	KERG. 216-55/2011
Numer księgi robót	4809/2011
Nazwa miejscowości	miasto Ujście
Jednostka ewidencyjna	301907_5
Identyfikator	gm. Ujście
Identyfikator	0001
Obręb ewidencyjny	nazwa/ulica
Identyfikator	miasto Ujście
Układ odniesienia	Prostokątnych płaskich
Układ odniesienia	1965(4)
Układ odniesienia	Kronsztat 86
Oznaczenie granic obszaru, który był przedmiotem aktualizacji	
Informacja o służebnościach gruntowych mających wpływ na zagospodarowanie gruntów, zlokalizowanych w granicach projektowanej inwestycji	brak
Wzrost niniejszej sporządzono przy wykorzystaniu mapy zasadniczej sekcje:	402.244.221.4, 402.244.221.2, 402.244.222.3, 402.244.222.1
Uzgodniono projekty obiektów budowlanych w tym uzbrojenia podziemnego terenu	brak
Nie wyklucza się istnienia w terenie również uzbrojenia, o którym brak było informacji branżowych i nie zostało odnotowane w czasie inwentaryzacji geodezyjnej	
Granice i numery działek naniesione na podstawie numerycznej mapy ewidencyjnej w skali 1:1000 z dnia 15.04.2012r.	
Granice prawnych nie badano.	
Data opracowania mapy	10.05.2012r.

AZYMUT Biuro Usług Geodezyjnych i Kartograficznych Marcin Skrzypek ul.Kożuchowska 5a, tel. 600-92-70-92 66-006 Ochla	
AZYMUT BIURO USŁUG GEODEZYJNYCH I KARTOGRAFICZNYCH Marcin Skrzypek 66-006 Ochla, ul. Kożuchowska 5a NIP 929-124-71-57, Regon 080163441 tel. 600 92 70 92	
Nazwa wykonawcy mgr inż. Marcin Skrzypek GEODEZJA UPRAWNIENY nr 14857 ul. Kożuchowska 5a 66-006 Ochla pobrać geodezyjną upraw. 19657 mgr inż. Marcin Skrzypek	

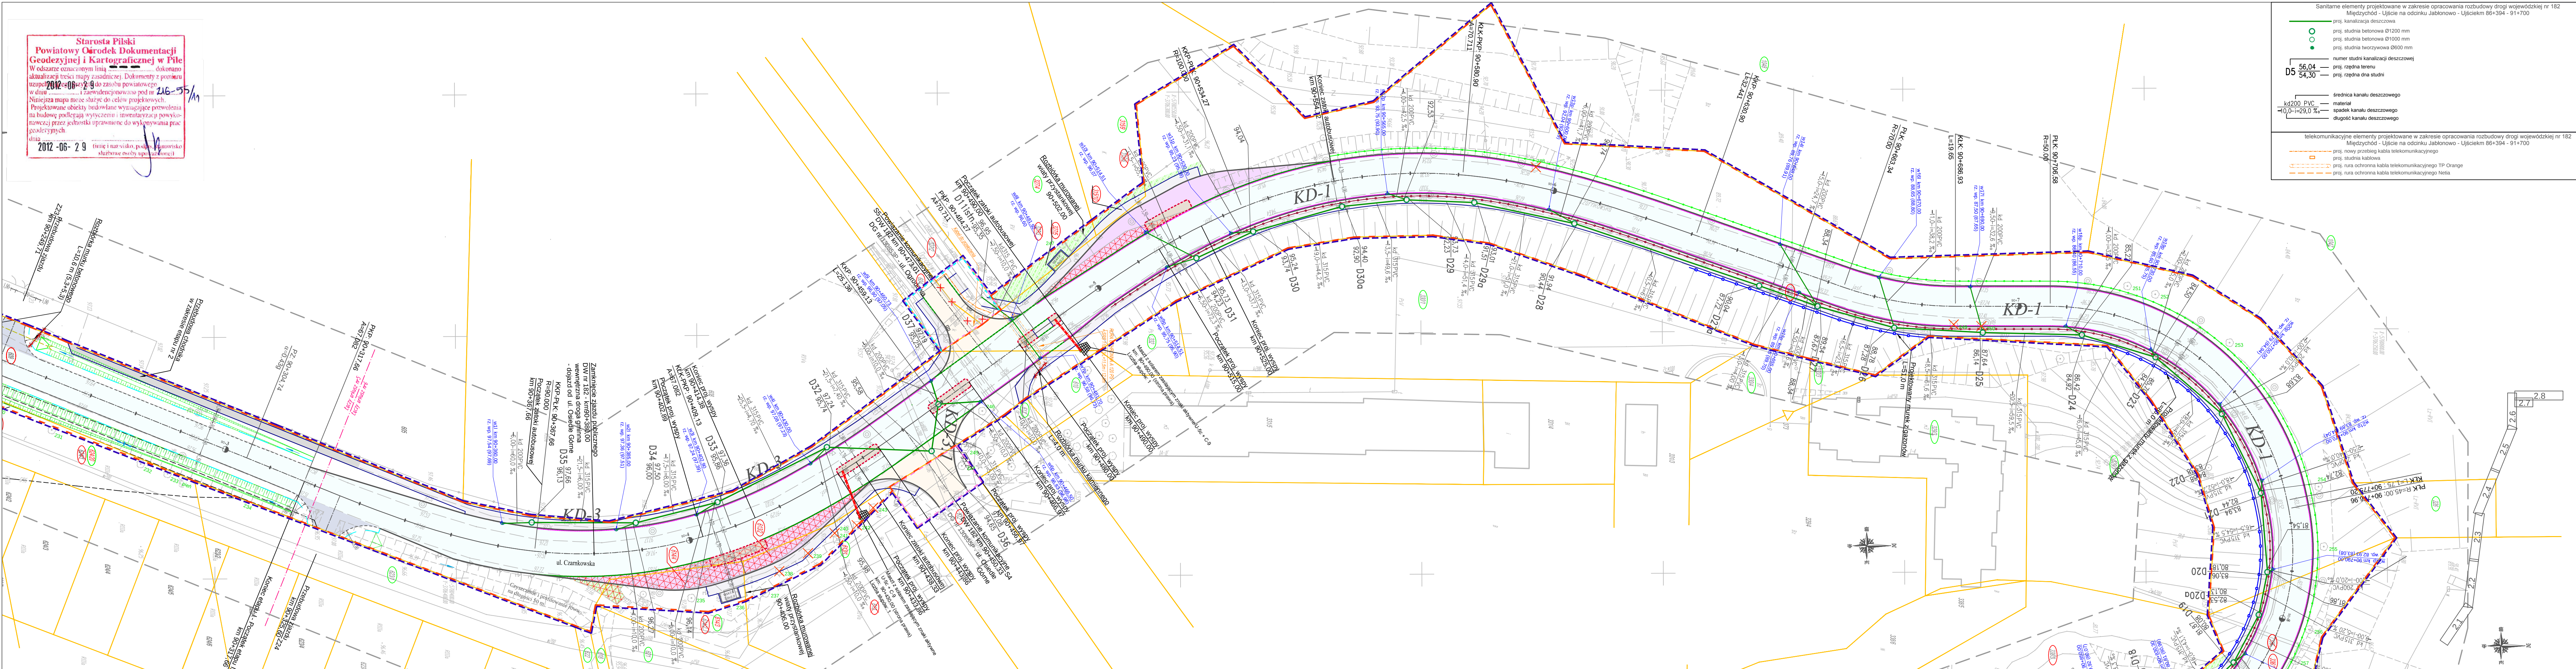


Sanitarne elementy projektowane w zakresie opracowania rozbudowy drogi wojewódzkiej nr 182 Międzychód - Ujście na odcinku Jabłonowo - Ujściekm 86+394 - 91+700	
- proj. kanalizacja deszczowa - proj. studnia betonowa Ø1200 mm - proj. studnia betonowa Ø1000 mm - proj. studnia tworzywowa Ø600 mm	- numer studni kanalizacji deszczowej - proj. rzędna terenu - proj. rzędna dna studni
- średnica kanału deszczowego - material - spektralny kanału deszczowego - średnica kanału deszczowego	- telekomunikacyjne elementy projektowane w zakresie opracowania rozbudowy drogi wojewódzkiej nr 182 Międzychód - Ujście na odcinku Jabłonowo - Ujściekm 86+394 - 91+700 - proj. nowy przewód kabla telekomunikacyjnego - proj. studnia kablowa - proj. rura ochronna kabla telekomunikacyjnego TP Orange - proj. rura ochronna kabla telekomunikacyjnego Netia


LEGENDA istniejąca granica działek linia rozgraniczająca nieruchomości - projektowany pas drogi wojewódzkiej nr 182 teren międzydroża dla obiektów budowlanych zakres inwestycji niezbędny do przebudowy infrastruktury technicznej zakres inwestycji niezbędny do przebudowy dróg innych kategorii zakres inwestycji objęty odrębnym opracowaniem numery działek numery działek sąsiadujących z inwestycją numery działek podlegających podziałowi numery działek po podziale nieruchomości Drogowie elementy projektowane w zakresie opracowania rozbudowy drogi wojewódzkiej nr 182 Międzychód - Ujście na odcinku Jabłonowo - Ujściekm 86+394 - 91+700	
- proj. od jezdni - proj. krawężnik stojący - proj. krawężnik wtopiony - proj. obrzeża chodnikowe - proj. ściek z kostki betonowej - proj. krawężnik poziomy - proj. krawężnik poboczny - proj. bariera ochronna - proj. krawężnik trapezowy - proj. murki oporowy - proj. kabiniki - proj. ściek skarpowy - proj. wpust krawężnikowo-jednostrojny - proj. wpust uliczny - proj. przepust rurowy HDPE Ø400 - proj. skarpa - proj. jezdnia z SMA - proj. ciąg pieszzy z kostki betonowej gr. 6 cm, kolor szary - proj. zjazd z kostki betonowej gr. 8 cm, kolor czerwony - proj. zjazd z AC - proj. wyspa dzieląca z kostki betonowej gr. 8 cm, kolor czerwony - proj. zatoka autobusowa z SMA - proj. zatoka autobusowa z kostki betonowej gr. 8 cm, kolor szary - terenowy zjazd - proj. wleza przystankowa - drzewo do wykończenia	- proj. od jezdni - proj. krawężnik stojący - proj. krawężnik wtopiony - proj. obrzeża chodnikowe - proj. ściek z kostki betonowej - proj. krawężnik poziomy - proj. krawężnik poboczny - proj. bariera ochronna - proj. krawężnik trapezowy - proj. murki oporowy - proj. kabiniki - proj. ściek skarpowy - proj. wpust krawężnikowo-jednostrojny - proj. wpust uliczny - proj. przepust rurowy HDPE Ø400 - proj. skarpa - proj. jezdnia z SMA - proj. ciąg pieszzy z kostki betonowej gr. 6 cm, kolor szary - proj. zjazd z kostki betonowej gr. 8 cm, kolor czerwony - proj. zjazd z AC - proj. wyspa dzieląca z kostki betonowej gr. 8 cm, kolor czerwony - proj. zatoka autobusowa z SMA - proj. zatoka autobusowa z kostki betonowej gr. 8 cm, kolor szary - terenowy zjazd - proj. wleza przystankowa - drzewo do wykończenia

Drogowie elementy istniejące w zakresie opracowania rozbudowy drogi wojewódzkiej nr 182 Międzychód - Ujście na odcinku Jabłonowo - Ujściekm 86+394 - 91+700 istniejąca nawierzchnia bitumiczna do rozbudowy istniejąca nawierzchnia z kostki betonowej do przebudowy wysokościowego istniejący przepust drogowy do rozbudowy	
"AUGMEN CONSULTING GROUP Sp. J." ul. WROCŁAWSKA 5a, 65-427 ZIELONA GÓRA Rozbudowa drogi wojewódzkiej nr 182 Międzychód - Ujście na odcinku Jabłonowo - Ujście km 86+394 - 91+700	

TYTUŁ RYSUNKU: PROPOZYCJA PRZEBIEGU DROGI Z ZAZNACZENIEM TERENU NIEZBĘDNEGO DLA OBIEKTÓW BUDOWLANYCH			
PROJEKTANT	UPRAWNIENIA	DATA:	PODPIS
mgr inż. ARTUR JUSZCZYK	LBS/0076/PW00/11 spec. drogową	02.2013r.	
BRANŻA DROGOWA			
OPRACOWAŁ	UPRAWNIENIA	DATA:	PODPIS
mgr inż. JACEK WALENCKI	LBS/0012/P000/10 spec. drogową	02.2013r.	
BRANŻA DROGOWA			
SPRAWDZIŁ	UPRAWNIENIA	DATA:	PODPIS
mgr inż. MATEUSZ MOKWIŃSKI	LBS/0047/P005/08 spec. sanitarnej	02.2013r.	
BRANŻA SANITARNA			
PROJEKTANT	UPRAWNIENIA	DATA:	PODPIS
mgr inż. MARTA SAWCZYŃSKA	LBS/P005/0078/06 spec. sanitarnej	02.2013r.	
BRANŻA SANITARNA			
SPRAWDZIŁ	UPRAWNIENIA	DATA:	PODPIS
mgr inż. SŁAWOMIR MICHNIUK	LBS/P005/0078/06 spec. sanitarnej	02.2013r.	
BRANŻA SANITARNA			
PROJEKTANT	UPRAWNIENIA	DATA:	PODPIS
mgr inż. ZBIGNIEW CHUDZIŃSKI	2008/00/11 spec. telekomunikacyjną	02.2013r.	
BRANŻA TELEKOMUNIKACYJNA			
STADIUM:	SKALA:	NR RYSUNKU:	
Uzgodnienia			
Proj. Budowlany	PB	1:500	Z-2.6
Proj. Wykonawczy			

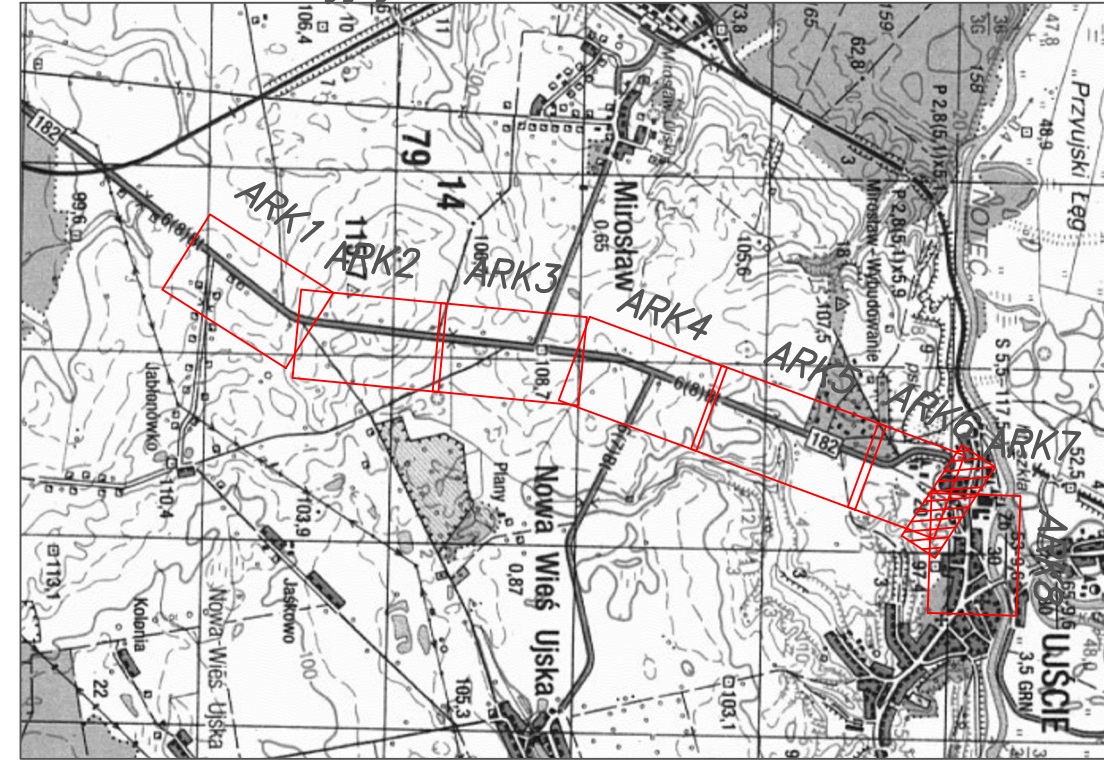

Skala mapy	1:500
Oznaczenie kancelaryjne zgłoszenia pracy geodezyjnej	KERG: 216-55/2011
Numer księgi robót	4809/2011
Nazwa miejscowości	miasto Ujście
Jednostka ewidencyjna	301907_5
	gm. Ujście
Obręb ewidencyjny	0001
	miasto Ujście
Układ odniesienia	1965(4)
	Układ wysokościowy
	Krzensztad 86
Oznaczenie granic obszaru, który był przedmiotem aktualizacji	_____
Informacja o służebnościach gruntowych mających wpływ na zagospodarowanie gruntów, zlokalizowanych w granicach projektowanej inwestycji	brak
Wtórnik niniejszy sporządzony przy wykorzystaniu mapy zasadniczej sekcje:	402.244.222.1, 402.244.222.3
Uzgodniono projekty obiektów budowlanych w tym uzbrojenia podziemnego terenu	brak
Nie wyklucza się istnienia w terenie również uzbrojenia, o którym brak było informacji branżowych i nie zostało odnotowane w czasie inwentaryzacji geodezyjnej	
Granice i numery działek naniesione na podstawie numerycznej mapy ewidencyjnej w skali 1:1000 z PODGIK Starostwa Powiatowego w Pile z dnia 15.04.2012r.	
Granice prawnych nie badano.	
Data opracowania mapy	10.05.2012r.
AZYMUT Biuro Usług Geodezyjnych i Kartograficznych Marcin Skrzypek ul.Kożuchowska 5a, tel. 600-92-70-92 66-006 Ochla <i>Nazwa wykonawcy</i> mgr inż. Marcin Skrzypek GEODETA UPRAWNIENY W 19857 66-006 Ochla ul. Kożuchowska 5a tel. 600-92-70-92 powiat geodezyjny <i>upr.nr 18857 mgr inż. Marcin Skrzypek</i>	
 BIURO USŁUG GEODEZYJNYCH I KARTOGRAFICZNYCH Marcin Skrzypek 66-006 Ochla, ul. Kożuchowska 5a NIP 929-124-71-57, Regon 080163441 tel. 600 92 70 92	

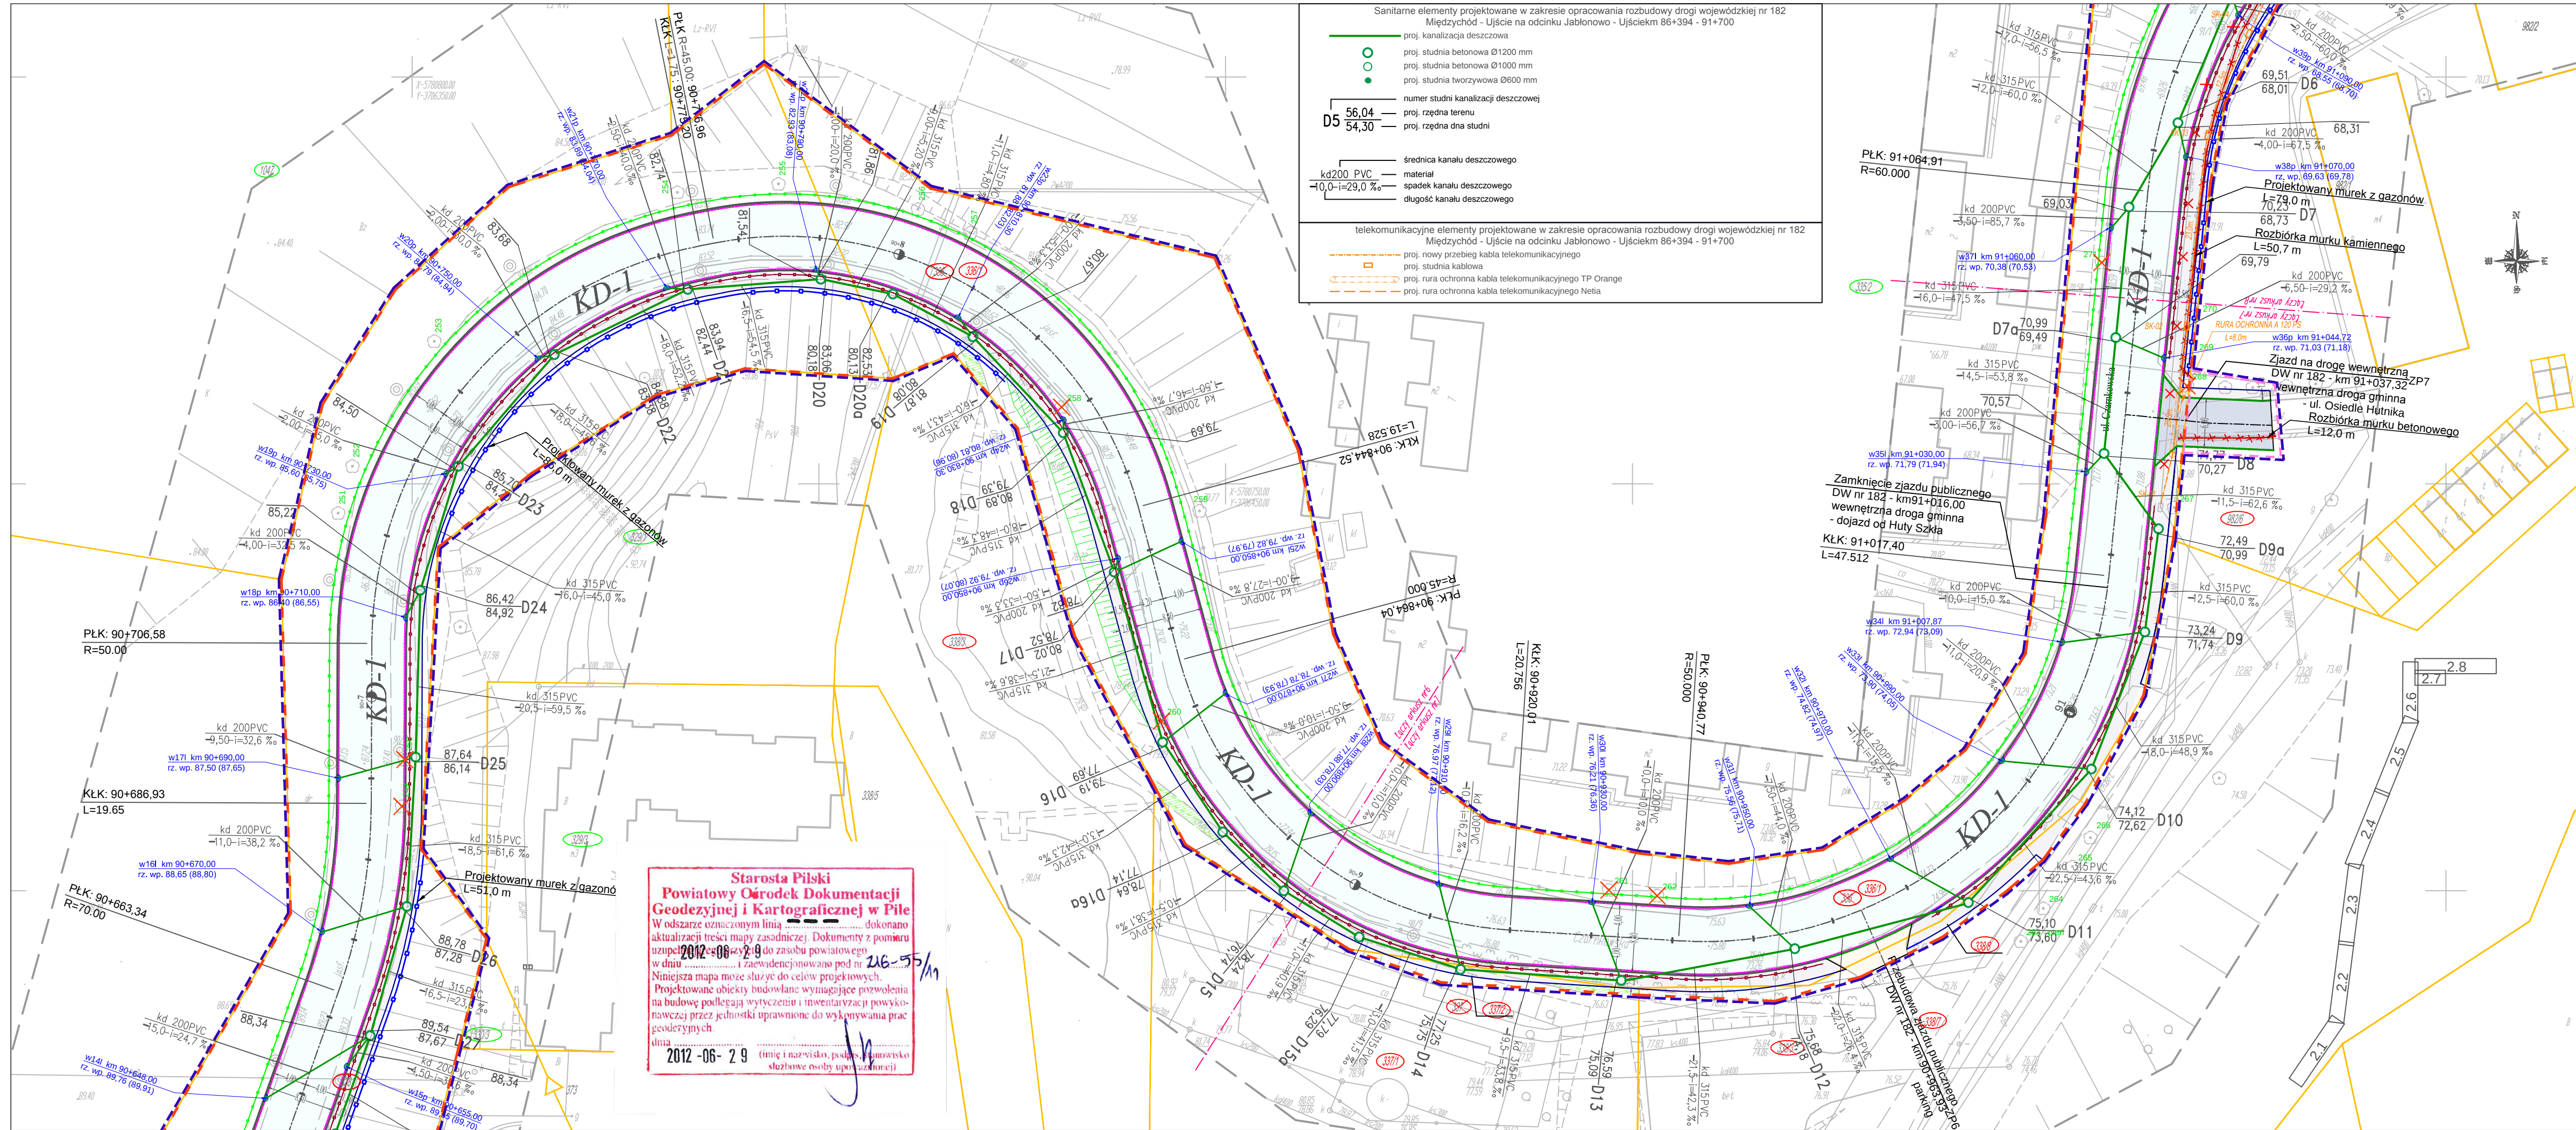

LEGENDA

- istniejące granice działek
- linia rozgraniczająca nieruchomości - projektowany pas drogi wojewódzkiej nr 182
- teren niezbędny dla obiektów budowlanych
- zakres inwestycji niezbędny do przebudowy infrastruktury technicznej
- zakres inwestycji niezbędny do przebudowy dróg innych kategorii
- zakres inwestycji objętej odrębnym opracowaniem

662/1 numeru działek

614/2 numeru działek sąsiadujących z inwestycją

614/2 numeru działek objętych inwestycją

614/2 numeru działek podlegających podziałowi

614/2 numeru działek po podziale nieruchomości

Drogowe elementy projektowane w zakresie opracowania rozbudowy drogi wojewódzkiej nr 182
Międzychód - Ujście na odcinku Jabłonowo - Ujściem 86+394 - 91+700

- proj. osł. jezdnii
- proj. krawężnik stojący
- proj. krawężnik wtopiony
- proj. obrzeże chodnikowe
- proj. ściek z kostki betonowej
- proj. krawędź jezdnii
- proj. krawędź pobocza
- proj. bariera ochronna
- proj. krawężnik trapezowy
- proj. murek oporowy
- proj. balustrada
- proj. ściek skarpowy
- proj. wpust krawężnikowo-jezdniowy
- proj. wpust uliczny
- proj. przepust rurowy HDPE Ø400
- proj. skarpa
- proj. jezdni z SMA
- proj. ciąg pieszzy z kostki betonowej gr. 6 cm, kolor szary
- proj. zjazd z kostki betonowej gr. 8 cm, kolor czerwony
- proj. zjazd z AC
- proj. wyspa dzieląca z kostki betonowej gr. 8 cm, kolor czerwony
- proj. zatoka autobusowa z SMA
- proj. zatoka autobusowa z kostki betonowej gr. 8 cm, kolor szary
- proj. tereny zielone
- proj. wiata przystankowa
- drzewo do wywinięcia

Drogowe elementy istniejące w zakresie opracowania rozbudowy drogi wojewódzkiej nr 182
Międzychód - Ujście na odcinku Jabłonowo - Ujściem 86+394 - 91+700

- istniejąca nawierzchnia bitumiczna do rozbiórki
- istniejąca nawierzchnia z kostki betonowej do rozbiórki
- istniejąca nawierzchnia z kostki betonowej do przełożenia wysokościowego
- istniejący przepust drogowy do rozbiórki
- istniejący murzik do rozbiórki

"AUGMEN CONSULTING GROUP Sp. J." ul. WROCŁAWSKA 5a, 65-427 ZIELONA GÓRA				
NAZWA OBIEKTU:		Rozbudowa drogi wojewódzkiej nr 182 Międzychód - Ujście na odcinku Jabłonowo - Ujście km 86+394 - 91+700		
TYTUŁ RYSUNKU: PROPONOWANY PRZEBIEG DROGI Z ZAZNACZENIEM TERENU NIEZBĘDNEGO DLA OBIEKTÓW BUDOWLANYCH				
PROJEKTANT mgr inż. ARTUR JUŚCZYK <i>BRANŻA DROGOWA</i>	UPRAWNIENIA LBS/0076/PWOD/11 <i>spec. drogowa</i>	DATA: 02.2013r.	PODPIS	
OPRACOWAŁ mgr inż. JACEK WALENCKI <i>BRANŻA DROGOWA</i>		DATA: 02.2013r.	PODPIS	
SPRAWDZIŁ mgr inż. MATEUSZ MOKWIŃSKI <i>BRANŻA DROGOWA</i>	UPRAWNIENIA LBS/0012/POOD/10 <i>spec. drogowa</i>	DATA: 02.2013r.	PODPIS	
PROJEKTANT mgr inż. MARTA SAWCZYŃSKA <i>BRANŻA SANITARNA</i>	UPRAWNIENIA LBS/0047/POOS/08 <i>spec. sanitarnej</i>	DATA: 02.2013r.	PODPIS	
SPRAWDZIŁ mgr inż. ŚLAWOMIR MICHNIUK <i>BRANŻA SANITARNA</i>	UPRAWNIENIA LBS/POOS/0078/06 <i>spec. sanitarnej</i>	DATA: 02.2013r.	PODPIS	
PROJEKTANT mgr inż. ZBIGNIEW CHUDZIŃSKI <i>BRANŻA TELEKOMUNIKACYJNA</i>	UPRAWNIENIA 2069/00/U <i>spec. telekomunikacyjna</i>	DATA: 02.2013r.	PODPIS	
STADIUM:	SKALA:	NR RYSUNKU:		
Uzgodnienia Proj. Budowlany Proj. Wykonawczy	PB	1:500	Z-2.7	

