



Załącznik nr 1
do decyzji
Wojewody Wielkopolskiego
Nr 9/2020 z dnia 23 października 2020 r.

z up. Wojewody Wielkopolskiego
Łukasz Michalski
Kierownik Oddziału Inwestycji
i Zagospodarowania Przestrzennego

Dokument podpisany kwalifikowanym podpisem elektronicznym.

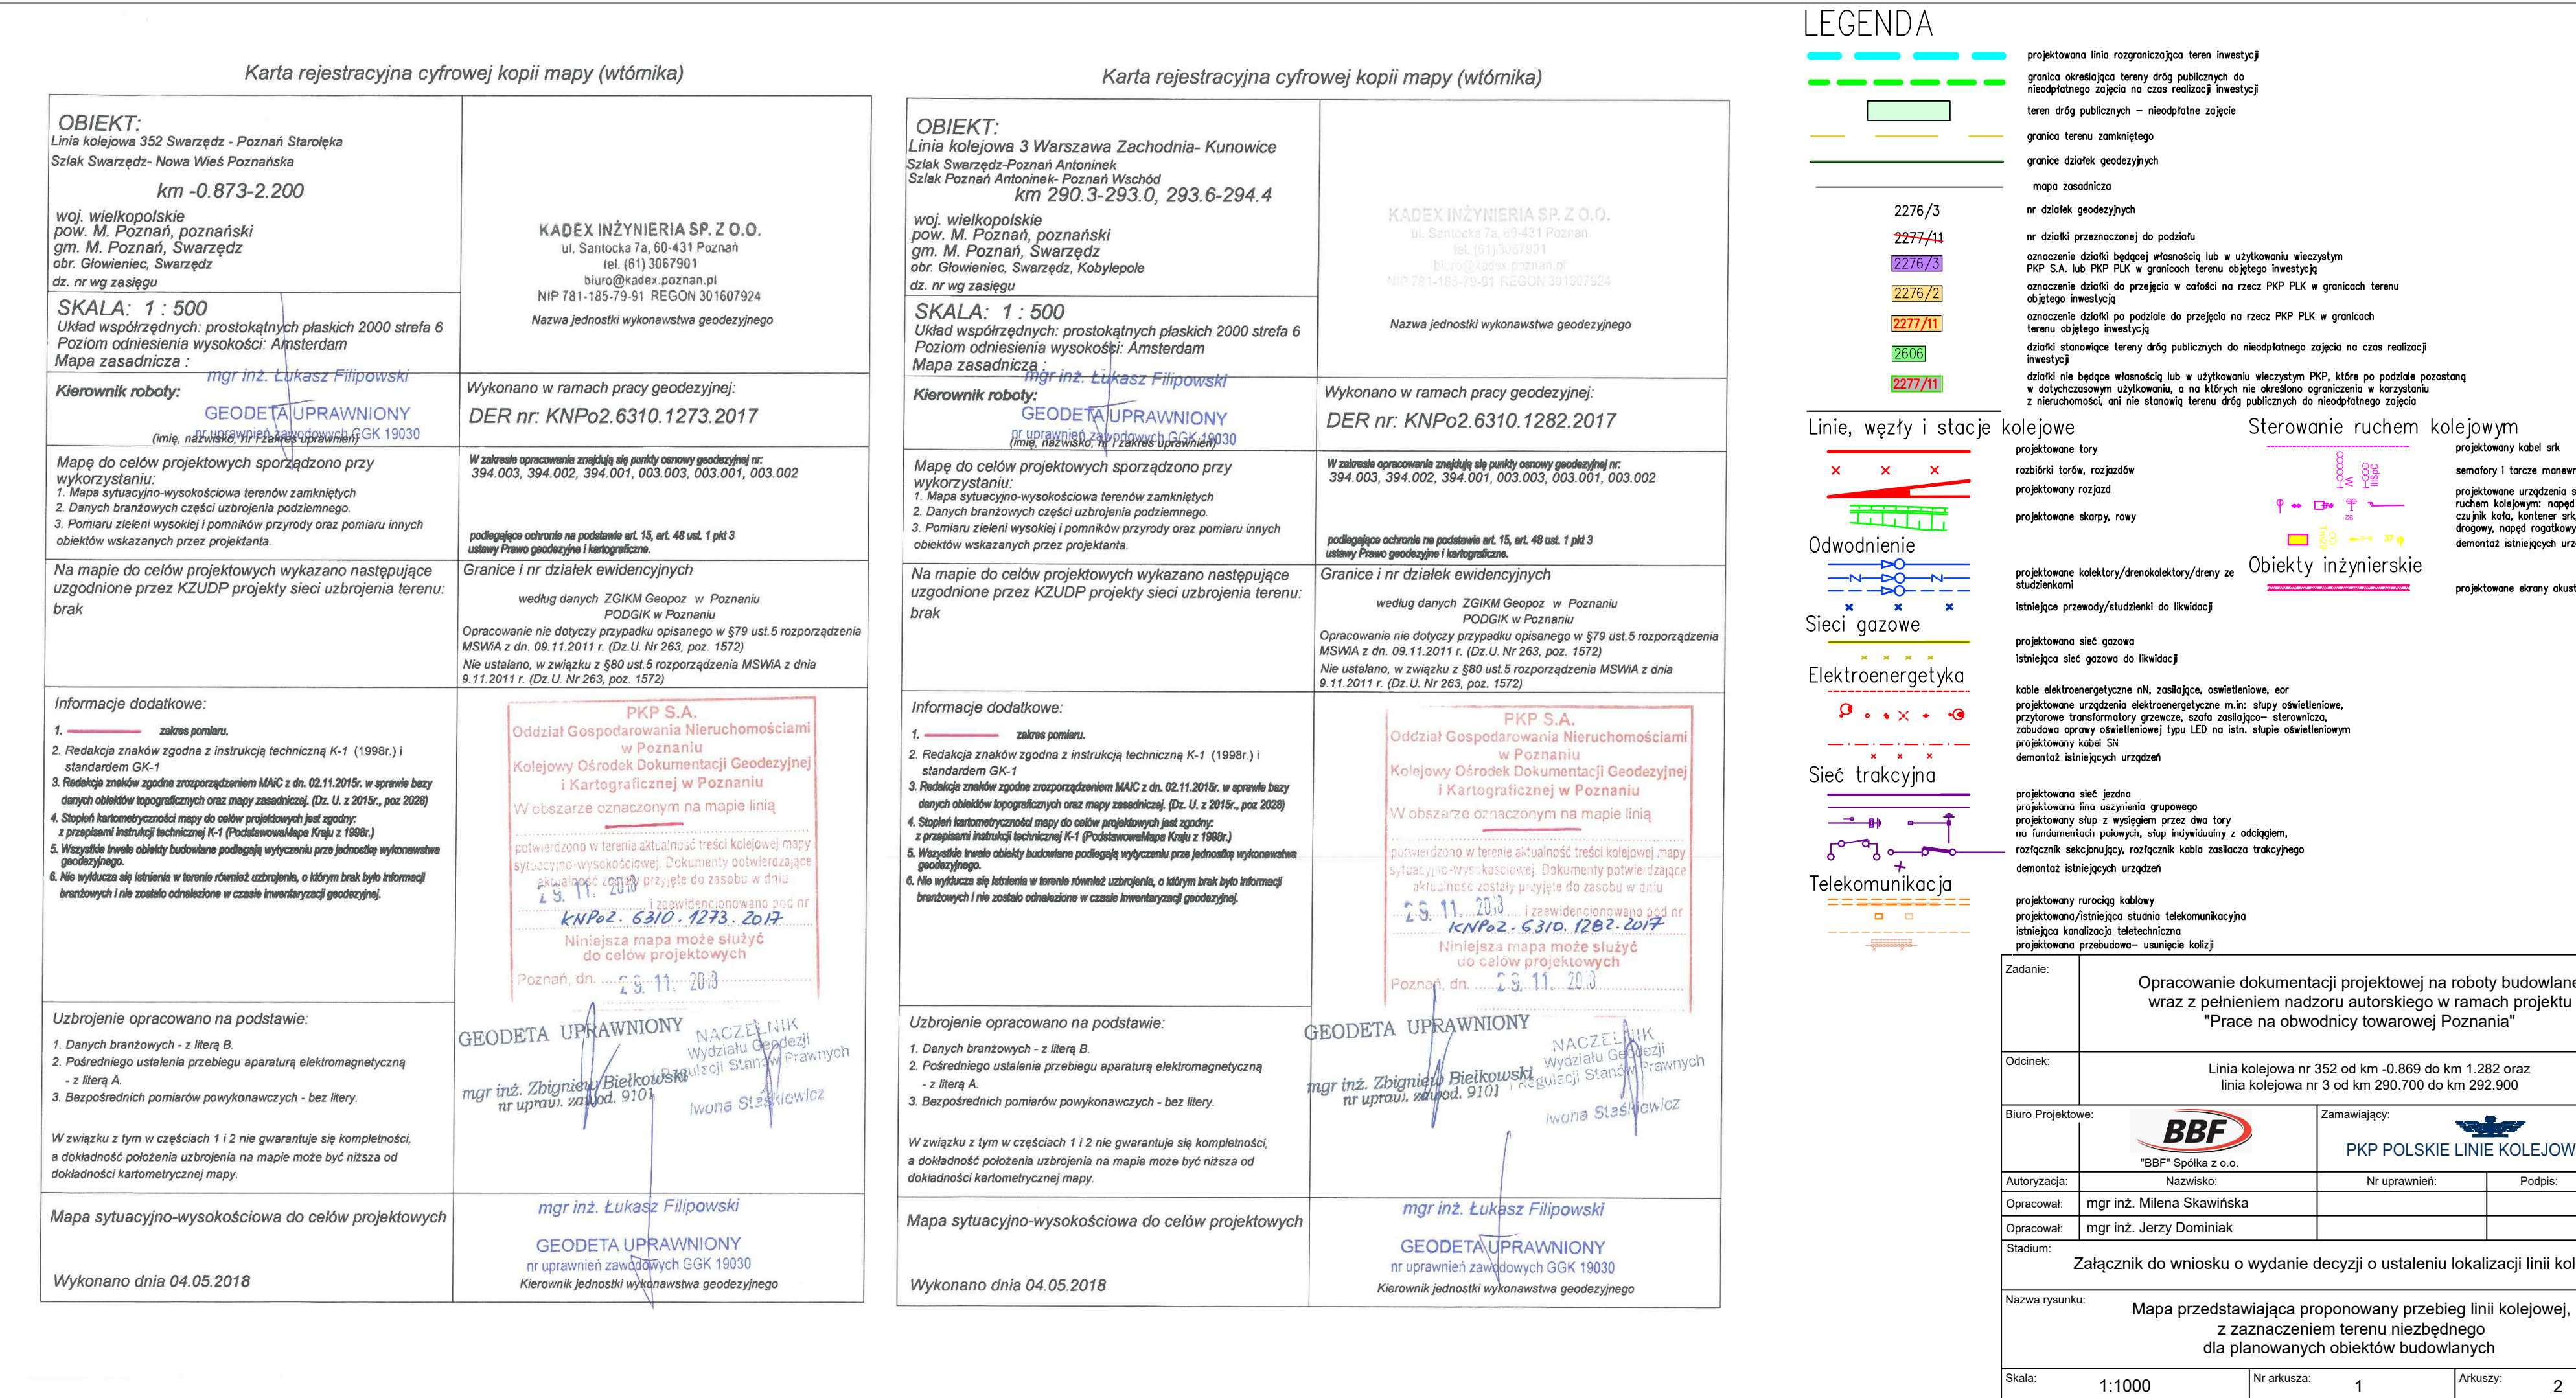

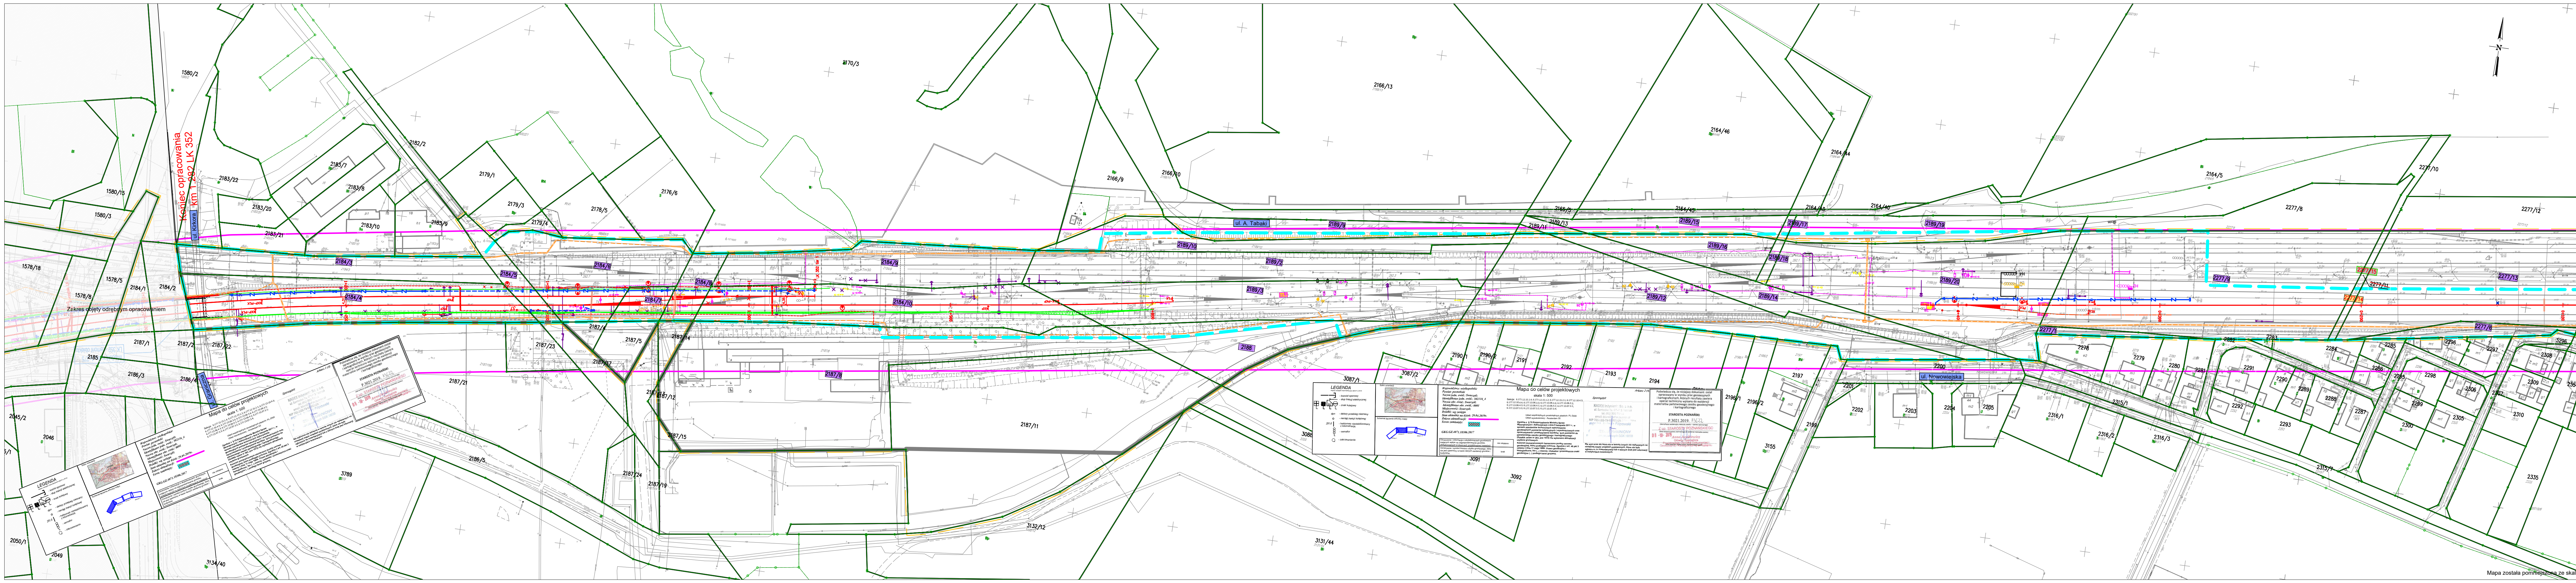

Karta rejestracyjna cyfrowej kopii mapy (włótnika)	
OBIKT: Linia kolejowa 352 Swarzędz - Poznań Staroleja Szalek Swarzędz-Poznań Antoninek Szalek Poznań Antoninek-Poznań Wschód km -0.873-2.200 woj. wielkopolskie pow. M. Poznań, poznański gm. M. Poznań, Swarzędz obr. Głownienie, Swarzędz dz. nr wg zasiegu	KADEX INŻYNIERIA SP. Z O.O. ul. Santuska 7a 60-431 Poznań (tel. 61) 308790 biuro@kadox.poznan.pl NIP 781-185-79-91 REGON 301607924 NIP 781-185-79-91 REGON 301607924
SKALA: 1 : 500 Układ współrzędnych: prostokątnych płaskich 2000 strefa 6 Poziom odniesienia wysokości: Amsterdam Mapa zasadnicza : mgr inż. Lukasz Filipowski Kierownik robót: GEODETA UPRAWNIONY (miej. nazwiska Wyższej Izby Kontroli) SK 19030	Wykonano w ramach pracy geodezyjnej: DER nr: KNPo2.6310.1273.2017 W zakresie opracowania zarysów dla planu sytuacyjno-wysokościowego nr: 394.003, 394.002, 394.001, 003.003, 003.001, 003.002 podlegające ochronie na podstawie art. 15, ust. 48 ust. 1 pkt 3 ustawy Prawo geodezyjne i kartograficzne. Granice i nr działek ewidencyjnych według danych ZGKM Geopoz w Poznaniu PODGIK w Poznaniu Opracowanie nie dotyczy przypisów opisanego w §79 ust.5 rozporządzenia MSWiA z dn. 09.11.2011 r. (Dz. U. Nr 263, poz. 1572) Nie ustalono, w związku z §80 ust.5 rozporządzenia MSWiA z dnia 9.11.2011 r. (Dz. U. Nr 263, poz. 1572) Informacje dodatkowe: 1. Redakcja zarysów zgodna z instrukcją techniczną K-1 (1998r.) i standardem GK-1 2. Redakcja zarysów zgodna z instrukcją techniczną K-1 (1998r.) i standardem GK-1 3. Redakcja zarysów zgodna z instrukcją techniczną K-1 (1998r.) i standardem GK-1 4. Skanowanie kartograficznych map do celów projektowych jest zgodne z przepisami Instytutu Techniczny K-1 (Pracownia Kartograficzna) z 1998r. 5. Wszystkie dane o obiektach budowlanych podlegają wyłączeniu przez jednostkę wykonawczą geodezyjną. 6. Nie wykonano się w terenie w celu ustalenia, o którym brak było informacji branżowych i nie zostało odnotowane w czasie inwentaryzacji geodezyjnej.
Mapę do celów projektowych sporządzono przy wykorzystaniu: 1. Mapy sytuacyjno-wysokościowej terenów zamkniętych 2. Danych branżowych części uzbrojenia podziemnego 3. Pomiaru zieleni wysokiej i pomiarów przyrody oraz pomiaru innych obiektów wskazanych przez projektanta. Na mapie do celów projektowych wykazano następujące uzbrojenie: brak	Mapę do celów projektowych sporządzono przy wykorzystaniu: 1. Mapy sytuacyjno-wysokościowej terenów zamkniętych 2. Danych branżowych części uzbrojenia podziemnego 3. Pomiaru zieleni wysokiej i pomiarów przyrody oraz pomiaru innych obiektów wskazanych przez projektanta. Na mapie do celów projektowych wykazano następujące uzbrojenie: brak
Informacje dodatkowe: 1. Redakcja zarysów zgodna z instrukcją techniczną K-1 (1998r.) i standardem GK-1 2. Redakcja zarysów zgodna z instrukcją techniczną K-1 (1998r.) i standardem GK-1 3. Redakcja zarysów zgodna z instrukcją techniczną K-1 (1998r.) i standardem GK-1 4. Skanowanie kartograficznych map do celów projektowych jest zgodne z przepisami Instytutu Techniczny K-1 (Pracownia Kartograficzna) z 1998r. 5. Wszystkie dane o obiektach budowlanych podlegają wyłączeniu przez jednostkę wykonawczą geodezyjną. 6. Nie wykonano się w terenie w celu ustalenia, o którym brak było informacji branżowych i nie zostało odnotowane w czasie inwentaryzacji geodezyjnej.	Informacje dodatkowe: 1. Redakcja zarysów zgodna z instrukcją techniczną K-1 (1998r.) i standardem GK-1 2. Redakcja zarysów zgodna z instrukcją techniczną K-1 (1998r.) i standardem GK-1 3. Redakcja zarysów zgodna z instrukcją techniczną K-1 (1998r.) i standardem GK-1 4. Skanowanie kartograficznych map do celów projektowych jest zgodne z przepisami Instytutu Techniczny K-1 (Pracownia Kartograficzna) z 1998r. 5. Wszystkie dane o obiektach budowlanych podlegają wyłączeniu przez jednostkę wykonawczą geodezyjną. 6. Nie wykonano się w terenie w celu ustalenia, o którym brak było informacji branżowych i nie zostało odnotowane w czasie inwentaryzacji geodezyjnej.
Uzbrojenie opracowano na podstawie: 1. Danych branżowych - z liter B 2. Podziemnego uzbrojenia przebiegu aparatury elektromagnetycznej - z liter A 3. Bezpośrednich pomiarów powykonawczych - bez liter. W związku z tym w częściach 1 i 2 nie gwarantuje się kompletności, a dokładność położenia uzbrojenia na mapie może być niższa od dokładności kartometrycznej mapy.	Uzbrojenie opracowano na podstawie: 1. Danych branżowych - z liter B 2. Podziemnego uzbrojenia przebiegu aparatury elektromagnetycznej - z liter A 3. Bezpośrednich pomiarów powykonawczych - bez liter. W związku z tym w częściach 1 i 2 nie gwarantuje się kompletności, a dokładność położenia uzbrojenia na mapie może być niższa od dokładności kartometrycznej mapy.
Mapa sytuacyjno-wysokościowa do celów projektowych	Mapa sytuacyjno-wysokościowa do celów projektowych
Wykonano dnia 04.05.2018	Wykonano dnia 04.05.2018
mgr inż. Lukasz Filipowski GEODETA UPRAWNIONY nr uprawnień zawodowych GGK 19030 Kierownik jednostki wykonawstwa geodezyjnego	mgr inż. Lukasz Filipowski GEODETA UPRAWNIONY nr uprawnień zawodowych GGK 19030 Kierownik jednostki wykonawstwa geodezyjnego

Karta rejestracyjna cyfrowej kopii mapy (włótnika)	
OBIKT: Linia kolejowa 352 Swarzędz - Poznań Staroleja Szalek Swarzędz-Poznań Antoninek Szalek Poznań Antoninek-Poznań Wschód km -0.873-2.200 woj. wielkopolskie pow. M. Poznań, poznański gm. M. Poznań, Swarzędz obr. Głownienie, Swarzędz dz. nr wg zasiegu	KADEX INŻYNIERIA SP. Z O.O. ul. Santuska 7a 60-431 Poznań (tel. 61) 308790 biuro@kadox.poznan.pl NIP 781-185-79-91 REGON 301607924 NIP 781-185-79-91 REGON 301607924
SKALA: 1 : 500 Układ współrzędnych: prostokątnych płaskich 2000 strefa 6 Poziom odniesienia wysokości: Amsterdam Mapa zasadnicza : mgr inż. Lukasz Filipowski Kierownik robót: GEODETA UPRAWNIONY (miej. nazwiska Wyższej Izby Kontroli) SK 19030	Wykonano w ramach pracy geodezyjnej: DER nr: KNPo2.6310.1273.2017 W zakresie opracowania zarysów dla planu sytuacyjno-wysokościowego nr: 394.003, 394.002, 394.001, 003.003, 003.001, 003.002 podlegające ochronie na podstawie art. 15, ust. 48 ust. 1 pkt 3 ustawy Prawo geodezyjne i kartograficzne. Granice i nr działek ewidencyjnych według danych ZGKM Geopoz w Poznaniu PODGIK w Poznaniu Opracowanie nie dotyczy przypisów opisanego w §79 ust.5 rozporządzenia MSWiA z dn. 09.11.2011 r. (Dz. U. Nr 263, poz. 1572) Nie ustalono, w związku z §80 ust.5 rozporządzenia MSWiA z dnia 9.11.2011 r. (Dz. U. Nr 263, poz. 1572) Informacje dodatkowe: 1. Redakcja zarysów zgodna z instrukcją techniczną K-1 (1998r.) i standardem GK-1 2. Redakcja zarysów zgodna z instrukcją techniczną K-1 (1998r.) i standardem GK-1 3. Redakcja zarysów zgodna z instrukcją techniczną K-1 (1998r.) i standardem GK-1 4. Skanowanie kartograficznych map do celów projektowych jest zgodne z przepisami Instytutu Techniczny K-1 (Pracownia Kartograficzna) z 1998r. 5. Wszystkie dane o obiektach budowlanych podlegają wyłączeniu przez jednostkę wykonawczą geodezyjną. 6. Nie wykonano się w terenie w celu ustalenia, o którym brak było informacji branżowych i nie zostało odnotowane w czasie inwentaryzacji geodezyjnej.
Mapę do celów projektowych sporządzono przy wykorzystaniu: 1. Mapy sytuacyjno-wysokościowej terenów zamkniętych 2. Danych branżowych części uzbrojenia podziemnego 3. Pomiaru zieleni wysokiej i pomiarów przyrody oraz pomiaru innych obiektów wskazanych przez projektanta. Na mapie do celów projektowych wykazano następujące uzbrojenie: brak	Mapę do celów projektowych sporządzono przy wykorzystaniu: 1. Mapy sytuacyjno-wysokościowej terenów zamkniętych 2. Danych branżowych części uzbrojenia podziemnego 3. Pomiaru zieleni wysokiej i pomiarów przyrody oraz pomiaru innych obiektów wskazanych przez projektanta. Na mapie do celów projektowych wykazano następujące uzbrojenie: brak
Informacje dodatkowe: 1. Redakcja zarysów zgodna z instrukcją techniczną K-1 (1998r.) i standardem GK-1 2. Redakcja zarysów zgodna z instrukcją techniczną K-1 (1998r.) i standardem GK-1 3. Redakcja zarysów zgodna z instrukcją techniczną K-1 (1998r.) i standardem GK-1 4. Skanowanie kartograficznych map do celów projektowych jest zgodne z przepisami Instytutu Techniczny K-1 (Pracownia Kartograficzna) z 1998r. 5. Wszystkie dane o obiektach budowlanych podlegają wyłączeniu przez jednostkę wykonawczą geodezyjną. 6. Nie wykonano się w terenie w celu ustalenia, o którym brak było informacji branżowych i nie zostało odnotowane w czasie inwentaryzacji geodezyjnej.	Informacje dodatkowe: 1. Redakcja zarysów zgodna z instrukcją techniczną K-1 (1998r.) i standardem GK-1 2. Redakcja zarysów zgodna z instrukcją techniczną K-1 (1998r.) i standardem GK-1 3. Redakcja zarysów zgodna z instrukcją techniczną K-1 (1998r.) i standardem GK-1 4. Skanowanie kartograficznych map do celów projektowych jest zgodne z przepisami Instytutu Techniczny K-1 (Pracownia Kartograficzna) z 1998r. 5. Wszystkie dane o obiektach budowlanych podlegają wyłączeniu przez jednostkę wykonawczą geodezyjną. 6. Nie wykonano się w terenie w celu ustalenia, o którym brak było informacji branżowych i nie zostało odnotowane w czasie inwentaryzacji geodezyjnej.
Uzbrojenie opracowano na podstawie: 1. Danych branżowych - z liter B 2. Podziemnego uzbrojenia przebiegu aparatury elektromagnetycznej - z liter A 3. Bezpośrednich pomiarów powykonawczych - bez liter. W związku z tym w częściach 1 i 2 nie gwarantuje się kompletności, a dokładność położenia uzbrojenia na mapie może być niższa od dokładności kartometrycznej mapy.	Uzbrojenie opracowano na podstawie: 1. Danych branżowych - z liter B 2. Podziemnego uzbrojenia przebiegu aparatury elektromagnetycznej - z liter A 3. Bezpośrednich pomiarów powykonawczych - bez liter. W związku z tym w częściach 1 i 2 nie gwarantuje się kompletności, a dokładność położenia uzbrojenia na mapie może być niższa od dokładności kartometrycznej mapy.
Mapa sytuacyjno-wysokościowa do celów projektowych	Mapa sytuacyjno-wysokościowa do celów projektowych
Wykonano dnia 04.05.2018	Wykonano dnia 04.05.2018
mgr inż. Lukasz Filipowski GEODETA UPRAWNIONY nr uprawnień zawodowych GGK 19030 Kierownik jednostki wykonawstwa geodezyjnego	mgr inż. Lukasz Filipowski GEODETA UPRAWNIONY nr uprawnień zawodowych GGK 19030 Kierownik jednostki wykonawstwa geodezyjnego

LEGENDA	
Linie, węzły i stacje kolejowe	Sterowanie ruchem kolejowym
Odwodnienie	Obiekty inżynierskie
Sieci gazowe	
Elektroenergetyka	
Sieć trakcyjna	
Telekomunikacja	
Zadanie:	Opracowanie dokumentacji projektowej na roboty budowlane wraz z pełnieniem nadzoru autorskiego w ramach projektu "Prace na odcinku towarowej Poznań"
Odcinek:	Linia kolejowa nr 352 od km -0.869 do km 1.282 oraz linia kolejowa nr 3 od km 290.700 do km 292.900
Biuro Projektowe:	Zamawiający: PKP POLSKIE LINIE KOLEJOWE S.A.
Autorzy:	Nazwa: "BBF" Spółka z o.o.
Opracował:	mgr inż. Milena Skawirńska
Opracował:	mgr inż. Jerzy Dominik
Stwierdził:	Załącznik do wniosku o wydanie decyzji o ustaleniu lokalizacji linii kolejowej
Nazwa rysunku:	Mapa przedstawiająca proponowany przebieg linii kolejowej, z zaznaczeniem terenu niezbędnego dla planowanych obiektów budowlanych
Skala:	1:1000
Nr arkusza:	2
Arkusz:	2