

## Załącznik 6

Określenie granic terenu objętego wnioskiem, przedstawione na mapie do celów projektowych, w tym granice obszarów, w stosunku do których decyzja o ustaleniu lokalizacji inwestycji ma wywołać skutek, o którym mowa w art. 20 ust. 3, 6 oraz art. 24 ust. 1 lub 1b





|   |                                                |
|---|------------------------------------------------|
| Skala 1:500   |                                                |
| Nazwa miejscowości   | Gościejewo                                     |
| Działki   | wg zakresu                                     |
| Jednostka ewidencyjna   | identyfikator<br>301602_5                      |
| Obręb ewidencyjny   | nazwa<br>Rogożno                               |
|   | identyfikator<br>0005                          |
|   | nazwa/ulica<br>Gościejewo                      |
| Nazwa układu   | współrzędnych prostokątnych płaskich<br>2000/6 |
|   | wysokościowy<br>Kronsztad 86                   |
| Sekcje mapy   | 6.185.12.07.1.3                                |
| <p>Informacje o służebnościach gruntowych mających wpływ na zagospodarowanie gruntów zlokalizowanych w granicach projektowanej inwestycji ujawnionych w KW: <b>nie badano</b></p> <p><b>Nie wyklucza się istnienia w terenie innych niż wykazanych na niniejszej mapie urządzeń podziemnych, które nie były zgłoszone do inwentaryzacji lub o których brak informacji w instytucjach branżowych.</b></p> <p><b>Nakład i numery działek naniesiono na podstawie materiałów otrzymanych z PODGIK w Obornikach. Granice w zakresie opracowania nie spełniają kryteriów dokładnościowych określonych w obowiązujących standardach technicznych. W zakresie aktualizacji brak uzgodnień projektowanych sieci uzbrojenia terenu. Zakres aktualizacji zaznaczono linią przerywaną. Arkusz 2 (2).</b></p> |                                                |
| Oznaczenie kancelaryjne zgłoszonej pracy geodezyjnej   | GK.6640.398.2021                               |
| Data opracowania mapy   | 30.03.2021                                     |
| Wykonawca   |                                                |
| <p><b>SŁUGI GEODEZYJNO-KARTOGRAFICZNE</b></p> <p><b>Józef Mroziński</b></p> <p>ul. Lilowa 17, 65-012 Zielona Góra</p> <p>tel./fax 68 320 33 18, kom. 603 802 342</p> <p>NIP 929-141-59-33</p> <p><i>J. Mroziński</i></p>   |                                                |
| <p><b>GEODETA OPRACOWNIK</b></p> <p><i>Mroziński</i></p> <p><b>Józef Mroziński</b></p> <p>Nr upr. 12213</p>   |                                                |



### OŚWIADCZENIE

Oświadczam, że niniejsza para do celów projektowych opracowana została w wyniku prac geodezyjnych przeprowadzonych przez Usługi Geodezyjno-Kartograficzne Józef Mrozinski i zgłoszonych Staroście Obiektowi pod identyfikatorem 06640.86.2021

Kierownikiem prac geodezyjnych był Józef Mrozinski posiadający uprawnienia zawodowe nr 12213.

Wyniki prac geodezyjnych uzyskały pozytywny wynik weryfikacji potwierdzony protokołem nr 2 (P.3016.2021.987) z dnia 22.06.2021 r.

Jestem świadomy odpowiedzialności karnej za złożenie fałszywego oświadczenia.

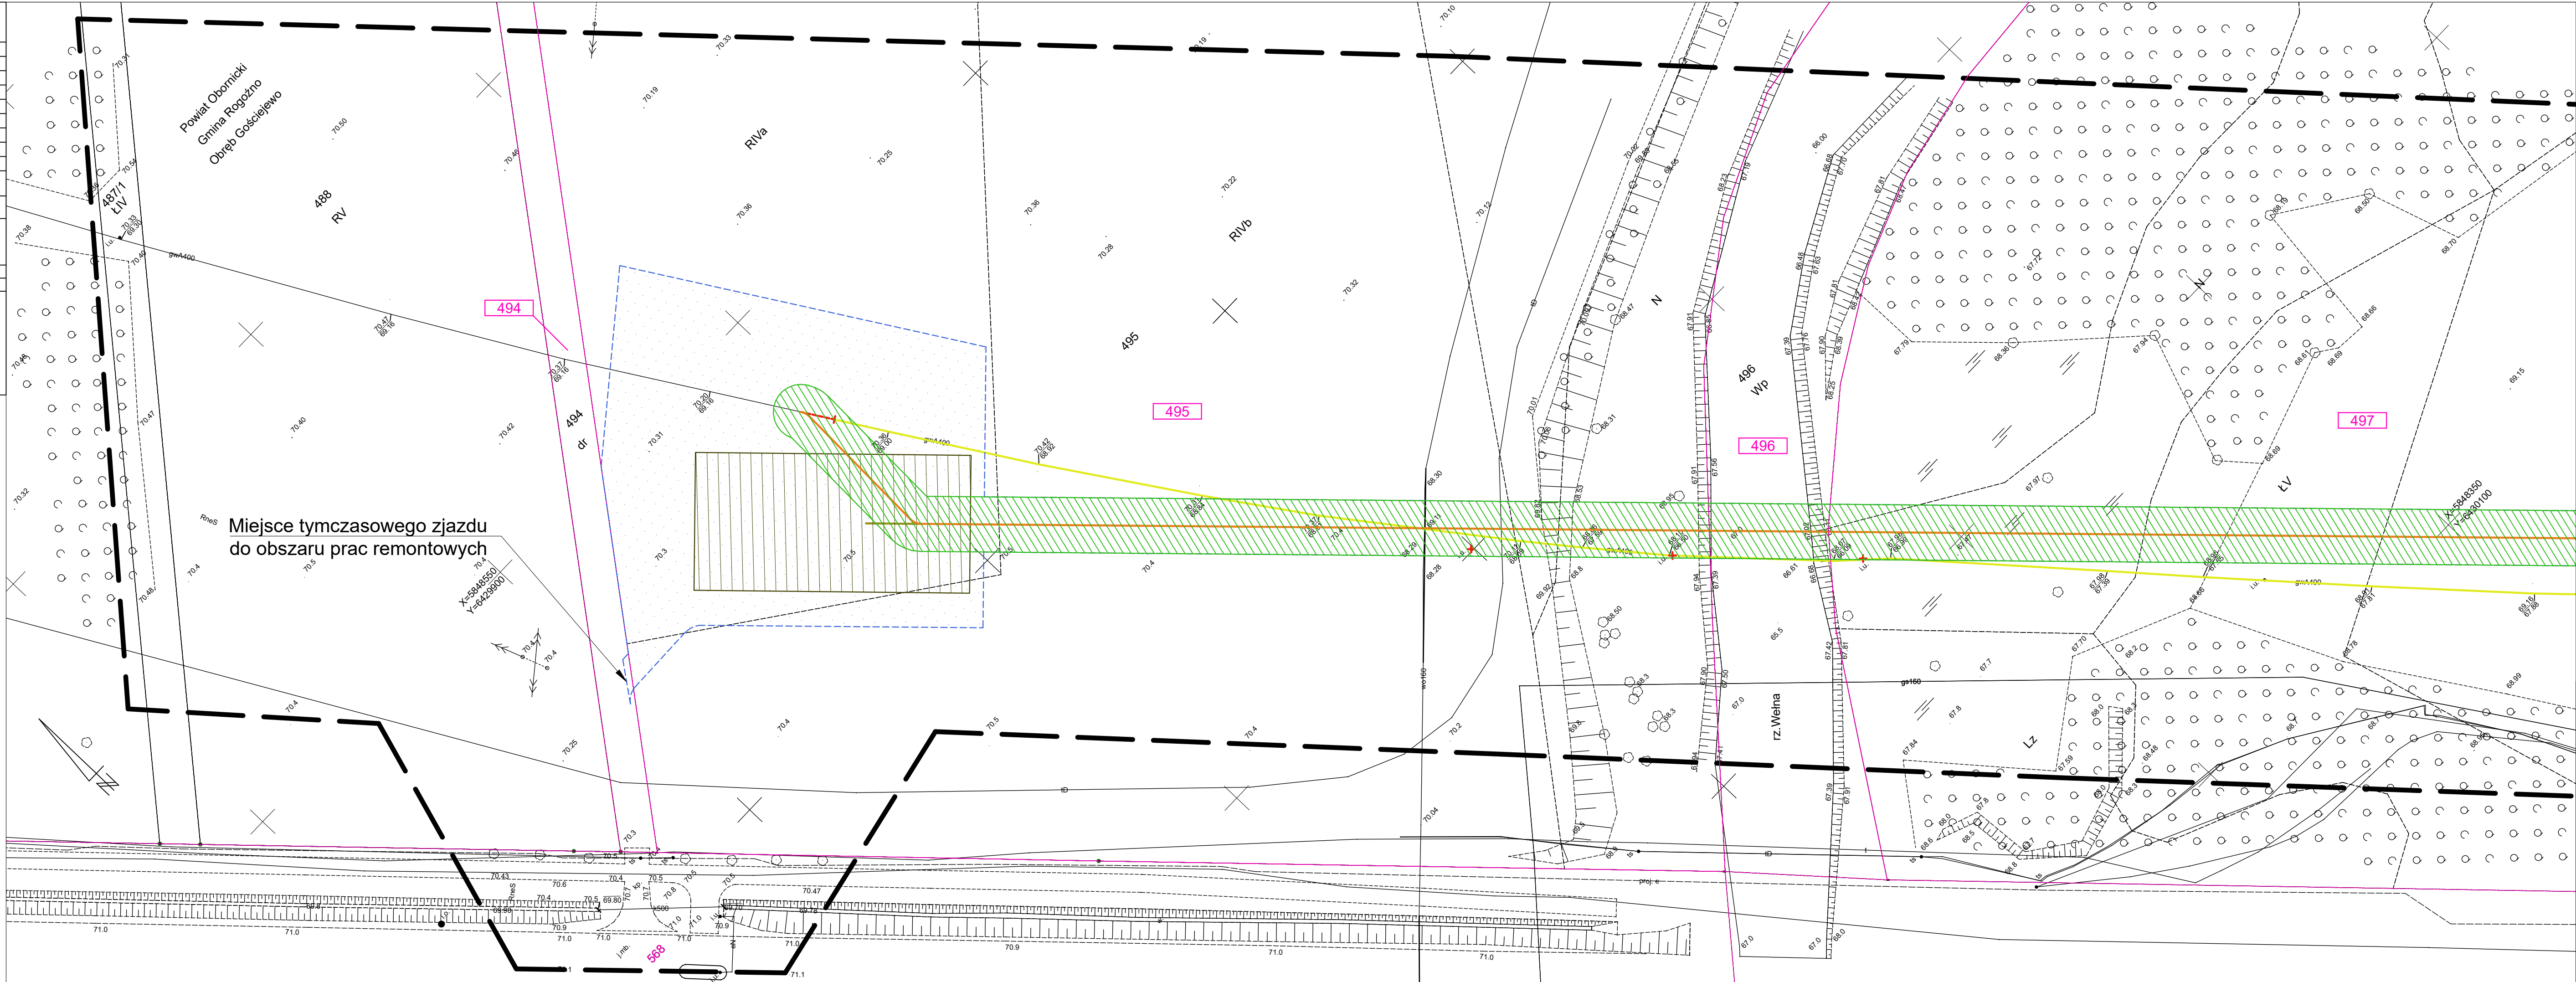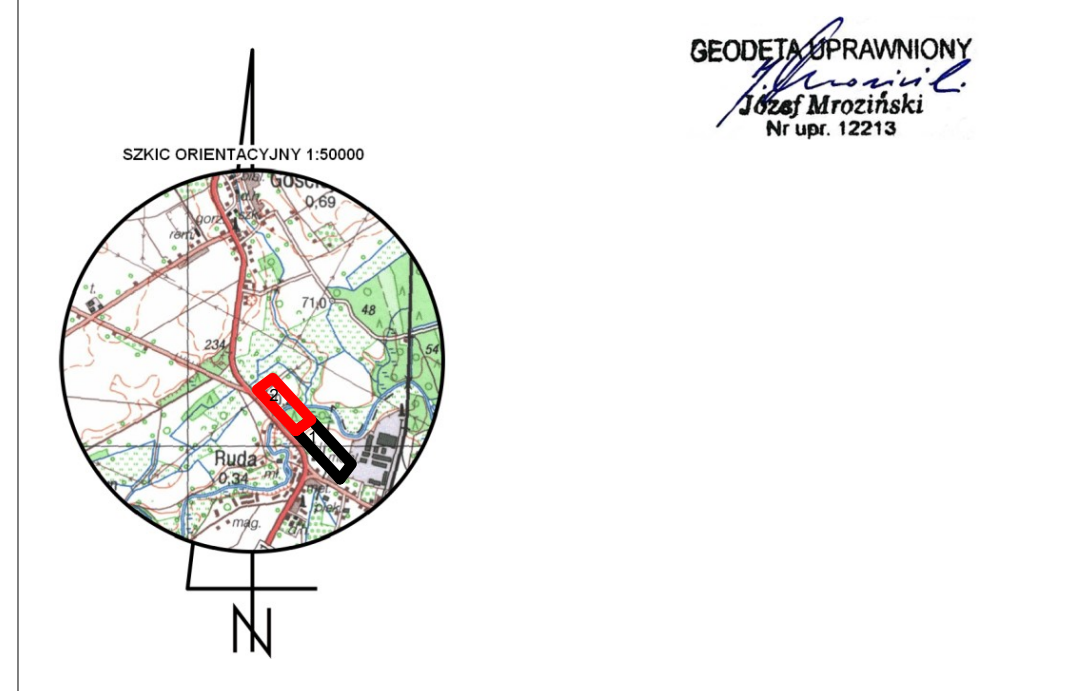

|                                                                                     |   |
|-------------------------------------------------------------------------------------|---|
|    | Numer działki ewidencyjnej objętej inwestycją                                                                                  |
|  | Granica działki ewidencyjnej objętej inwestycją                                                                                |
|  | Granica obszaru aktualizacji mapy                                                                                              |
| <b>Elementy zagospodarowania:</b>                                                   |   |
|  | Istniejący gazociąg DN400 do rozbiórki                                                                                         |
|  | Istniejąca infrastruktura gazowa do rozbiórki                                                                                  |
|  | Istniejący gazociąg DN400 do wyłączenia i pozostawienia                                                                        |
|  | Projektowany gazociąg DN400 wraz z infrastrukturą                                                                              |
|  | Projektowany rurociąg wentylacyjny                                                                                             |
|  | Projektowana rura osłonowa DN600                                                                                               |
|  | Granice terenu objętego wnioskiem                                                                                              |
|  | Obszar czasowego ograniczenia sposobu korzystania z nieruchomości w trybie art. 24 ust. 1b Specustawy*                         |
|  | Obszar trwałego ograniczenia sposobu korzystania z nieruchomości w trybie art. 24 ust. 1 Specustawy*                           |
|  | Projektowane ogrodzenie ZZU / układu włączeniowego                                                                             |
|  | Projektowane umocnienie dna i skarp przeszkody wodnej                                                                          |
|  | Tymczasowe komory robocze na potrzeby przewierć poziomych<br>Tymczasowe place maszynowe na potrzeby przewiertu sterowanego HDD |

|                                                                                     |   |                                                                                             |                                                                                            |                                                                                             |                     |
|-------------------------------------------------------------------------------------|---|---------------------------------------------------------------------------------------------|--------------------------------------------------------------------------------------------|---------------------------------------------------------------------------------------------|---------------------|
|  | <b>WiertConsulting Sp. z o.o.</b><br>ul. Trzebiatowska 29a<br>60-432 Poznań<br>tel./fax 61 855 25 35   |                                                                                             |                                                                                            |                                                                                             |                     |
| <b>WIERTCONSULTING</b><br><i>engineering for people</i>                             |   |                                                                                             |                                                                                            |                                                                                             |                     |
| <b>Investor</b>                                                                     | <b>Operator Gazociągów Przesyłowych GAZ-SYSTEM S.A.</b><br>ul. Mszczonowska 4, 02-337 Warszawa   |                                                                                             |                                                                                            |                                                                                             |                     |
| <b>Investycja</b>                                                                   | <b>Remont gazociągu DN400 Rogoźno-Piła</b>   |                                                                                             |                                                                                            |                                                                                             |                     |
| <b>Stadium:</b>                                                                     | <table border="1" style="width: 100%; border-collapse: collapse;"> <tr> <td style="width: 33%;"><b>Decyzja lokalizacyjna</b></td> <td style="width: 33%;"> <b>Skala:</b><br/><br/> <div style="text-align: center; font-size: 1.2em;"><b>1:500</b></div> </td> <td style="width: 33%;"> <b>Data:</b><br/><br/> <div style="text-align: center; font-size: 1.2em;"><b>04.2022</b></div> </td> </tr> </table>   | <b>Decyzja lokalizacyjna</b>                                                                | <b>Skala:</b><br><br><div style="text-align: center; font-size: 1.2em;"><b>1:500</b></div> | <b>Data:</b><br><br><div style="text-align: center; font-size: 1.2em;"><b>04.2022</b></div> |                     |
| <b>Decyzja lokalizacyjna</b>                                                        | <b>Skala:</b><br><br><div style="text-align: center; font-size: 1.2em;"><b>1:500</b></div>   | <b>Data:</b><br><br><div style="text-align: center; font-size: 1.2em;"><b>04.2022</b></div> |                                                                                            |                                                                                             |                     |
| <b>Projektant</b>                                                                   | <table border="1" style="width: 100%; border-collapse: collapse;"> <tr> <td style="width: 60%;"> <b>mgr inż. Tomasz Poweński</b><br/>           upr. nr LBS/0080/PWBS/17         </td> <td style="width: 40%;">           branża<br/>sanitarna         </td> </tr> <tr> <td style="height: 40px;"></td> <td>           branża<br/>sanitarna         </td> </tr> </table> <div style="text-align: right; font-size: 1.5em; margin-top: -10px;">  </div>       | <b>mgr inż. Tomasz Poweński</b><br>upr. nr LBS/0080/PWBS/17                                 | branża<br>sanitarna                                                                        |                                                                                             | branża<br>sanitarna |
| <b>mgr inż. Tomasz Poweński</b><br>upr. nr LBS/0080/PWBS/17                         | branża<br>sanitarna   |                                                                                             |                                                                                            |                                                                                             |                     |
|                                                                                     | branża<br>sanitarna   |                                                                                             |                                                                                            |                                                                                             |                     |
| <b>Opracował</b>                                                                    | <table border="1" style="width: 100%; border-collapse: collapse;"> <tr> <td style="width: 60%;"> <b>mgr inż. Aleksandra Leśniewska</b><br/>           upr. nr LBS/0011/POOS/06         </td> <td style="width: 40%;">           branża<br/>sanitarna         </td> </tr> <tr> <td style="height: 40px;"></td> <td>           branża<br/>sanitarna         </td> </tr> </table> <div style="text-align: right; font-size: 1.5em; margin-top: -10px;">  </div> | <b>mgr inż. Aleksandra Leśniewska</b><br>upr. nr LBS/0011/POOS/06                           | branża<br>sanitarna                                                                        |                                                                                             | branża<br>sanitarna |
| <b>mgr inż. Aleksandra Leśniewska</b><br>upr. nr LBS/0011/POOS/06                   | branża<br>sanitarna   |                                                                                             |                                                                                            |                                                                                             |                     |
|                                                                                     | branża<br>sanitarna   |                                                                                             |                                                                                            |                                                                                             |                     |
| <b>Sprawdził</b>                                                                    | <table border="1" style="width: 100%; border-collapse: collapse;"> <tr> <td style="width: 60%;"> <b>mgr inż. Aleksandra Leśniewska</b><br/>           upr. nr LBS/0011/POOS/06         </td> <td style="width: 40%;">           branża<br/>sanitarna         </td> </tr> <tr> <td style="height: 40px;"></td> <td>           branża<br/>sanitarna         </td> </tr> </table>   | <b>mgr inż. Aleksandra Leśniewska</b><br>upr. nr LBS/0011/POOS/06                           | branża<br>sanitarna                                                                        |                                                                                             | branża<br>sanitarna |
| <b>mgr inż. Aleksandra Leśniewska</b><br>upr. nr LBS/0011/POOS/06                   | branża<br>sanitarna   |                                                                                             |                                                                                            |                                                                                             |                     |
|                                                                                     | branża<br>sanitarna   |                                                                                             |                                                                                            |                                                                                             |                     |
| <b>Tytuł rys.</b>                                                                   | Przekroczenie rzeki Welný w ok. 181,240 km (m. Gościejewo)<br>- projekt zagospodarowania terenu (cz. 2/2)   |                                                                                             |                                                                                            |                                                                                             |                     |
|                                                                                     | Nr rysunku:<br><br><div style="font-size: 1.5em;"><b>02</b></div>   |                                                                                             |                                                                                            |                                                                                             |                     |



MAPA DO CELÓW PROJEKTOWYCH

Skala 1:500

|   |                                      |                  |
|---|--------------------------------------|------------------|
| Nazwa miejscowości   |                                      | Tarnowo          |
| Działki   |                                      | 218, 268/1, 26/5 |
| Jednostka ewidencyjna   | identyfikator                        | 301602_5         |
|   | nazwa                                | Rogożno          |
| Obręb ewidencyjny   | identyfikator                        | 0019             |
|   | nazwa/ulica                          | Tarnowo          |
| Nazwa układu   | współrzędnych prostokątnych płaskich | 2000/6           |
|   | wysokościowy                         | Kronsztad 86     |
| Sekcje mapy   |                                      |                  |
| Informacje o służebnościach gruntowych mających wpływ na zagospodarowanie gruntów zlokalizowanych w granicach projektowanej inwestycji ujawnionych w KW: nie badano   |                                      |                  |
| Nie wyklucza się istnienia w terenie innych niż wykazanych na niniejszej mapie urządzeń podziemnych, które nie były zgłoszone do inwentaryzacji lub o których brak informacji w instytucjach branżowych.   |                                      |                  |
| Granice i numery działek naniesiono na podstawie materiałów otrzymanych z PODGiK w Obornikach. Granice w zakresie opracowania nie spełniają kryteriów dokładnościowych określonych w obowiązujących standardach technicznych. W zakresie aktualizacji brak uzgodnionych projektowanych sieci uzbrojenia terenu. Zakres aktualizacji zaznaczono linią przerywaną. |                                      |                  |
| Oznaczenie kancelaryjne zgłoszonej pracy geodezyjnej   |                                      | GK.6640.387.2021 |
| Data opracowania mapy   |                                      | 12.04.2021       |
| Wykonawca   |                                      |                  |
| <div>USŁUGI GEODEZYJNO-KARTOGRAFICZNE</div> <div>Józef Mroziński</div> <div>ul. Liliowa 17, 65-012 Zielona Góra</div> <div>tel./fax 68 320 33 18, kom. 603 802 342</div> <div>NIP.929-141-59-33</div> <div></div> <div>GEODETA UPRAWNIONY</div> <div>Józef Mroziński</div> <div>Nr upr. 12213</div>                                                              |                                      |                  |

OŚWIADCZENIE

Oświadczam, że niniejsza mapa do celów projektowych opracowana została w wyniku prac geodezyjnych przeprowadzonych przez Usługi Geodezyjno-Kartograficzne Józef Mroziński i zgłoszonych Staroście Obornickiemu pod identyfikatorem GK.6640.387.2021.

Kierownikiem prac geodezyjnych był Józef Mroziński posiadający uprawnienia zawodowe nr 12213.

Wyniki prac geodezyjnych uzyskały pozytywny wynik weryfikacji potwierdzony protokołem nr 2 (P.3016.2021.985) z dnia 22.06.2021 r.


Jestem świadomy odpowiedzialności karnej za złożenie fałszywego oświadczenia.

GEODETA UPRAWNIONY

Józef Mroziński

Nr upr. 12213

SZKIC ORIENTACYJNY 1:50000

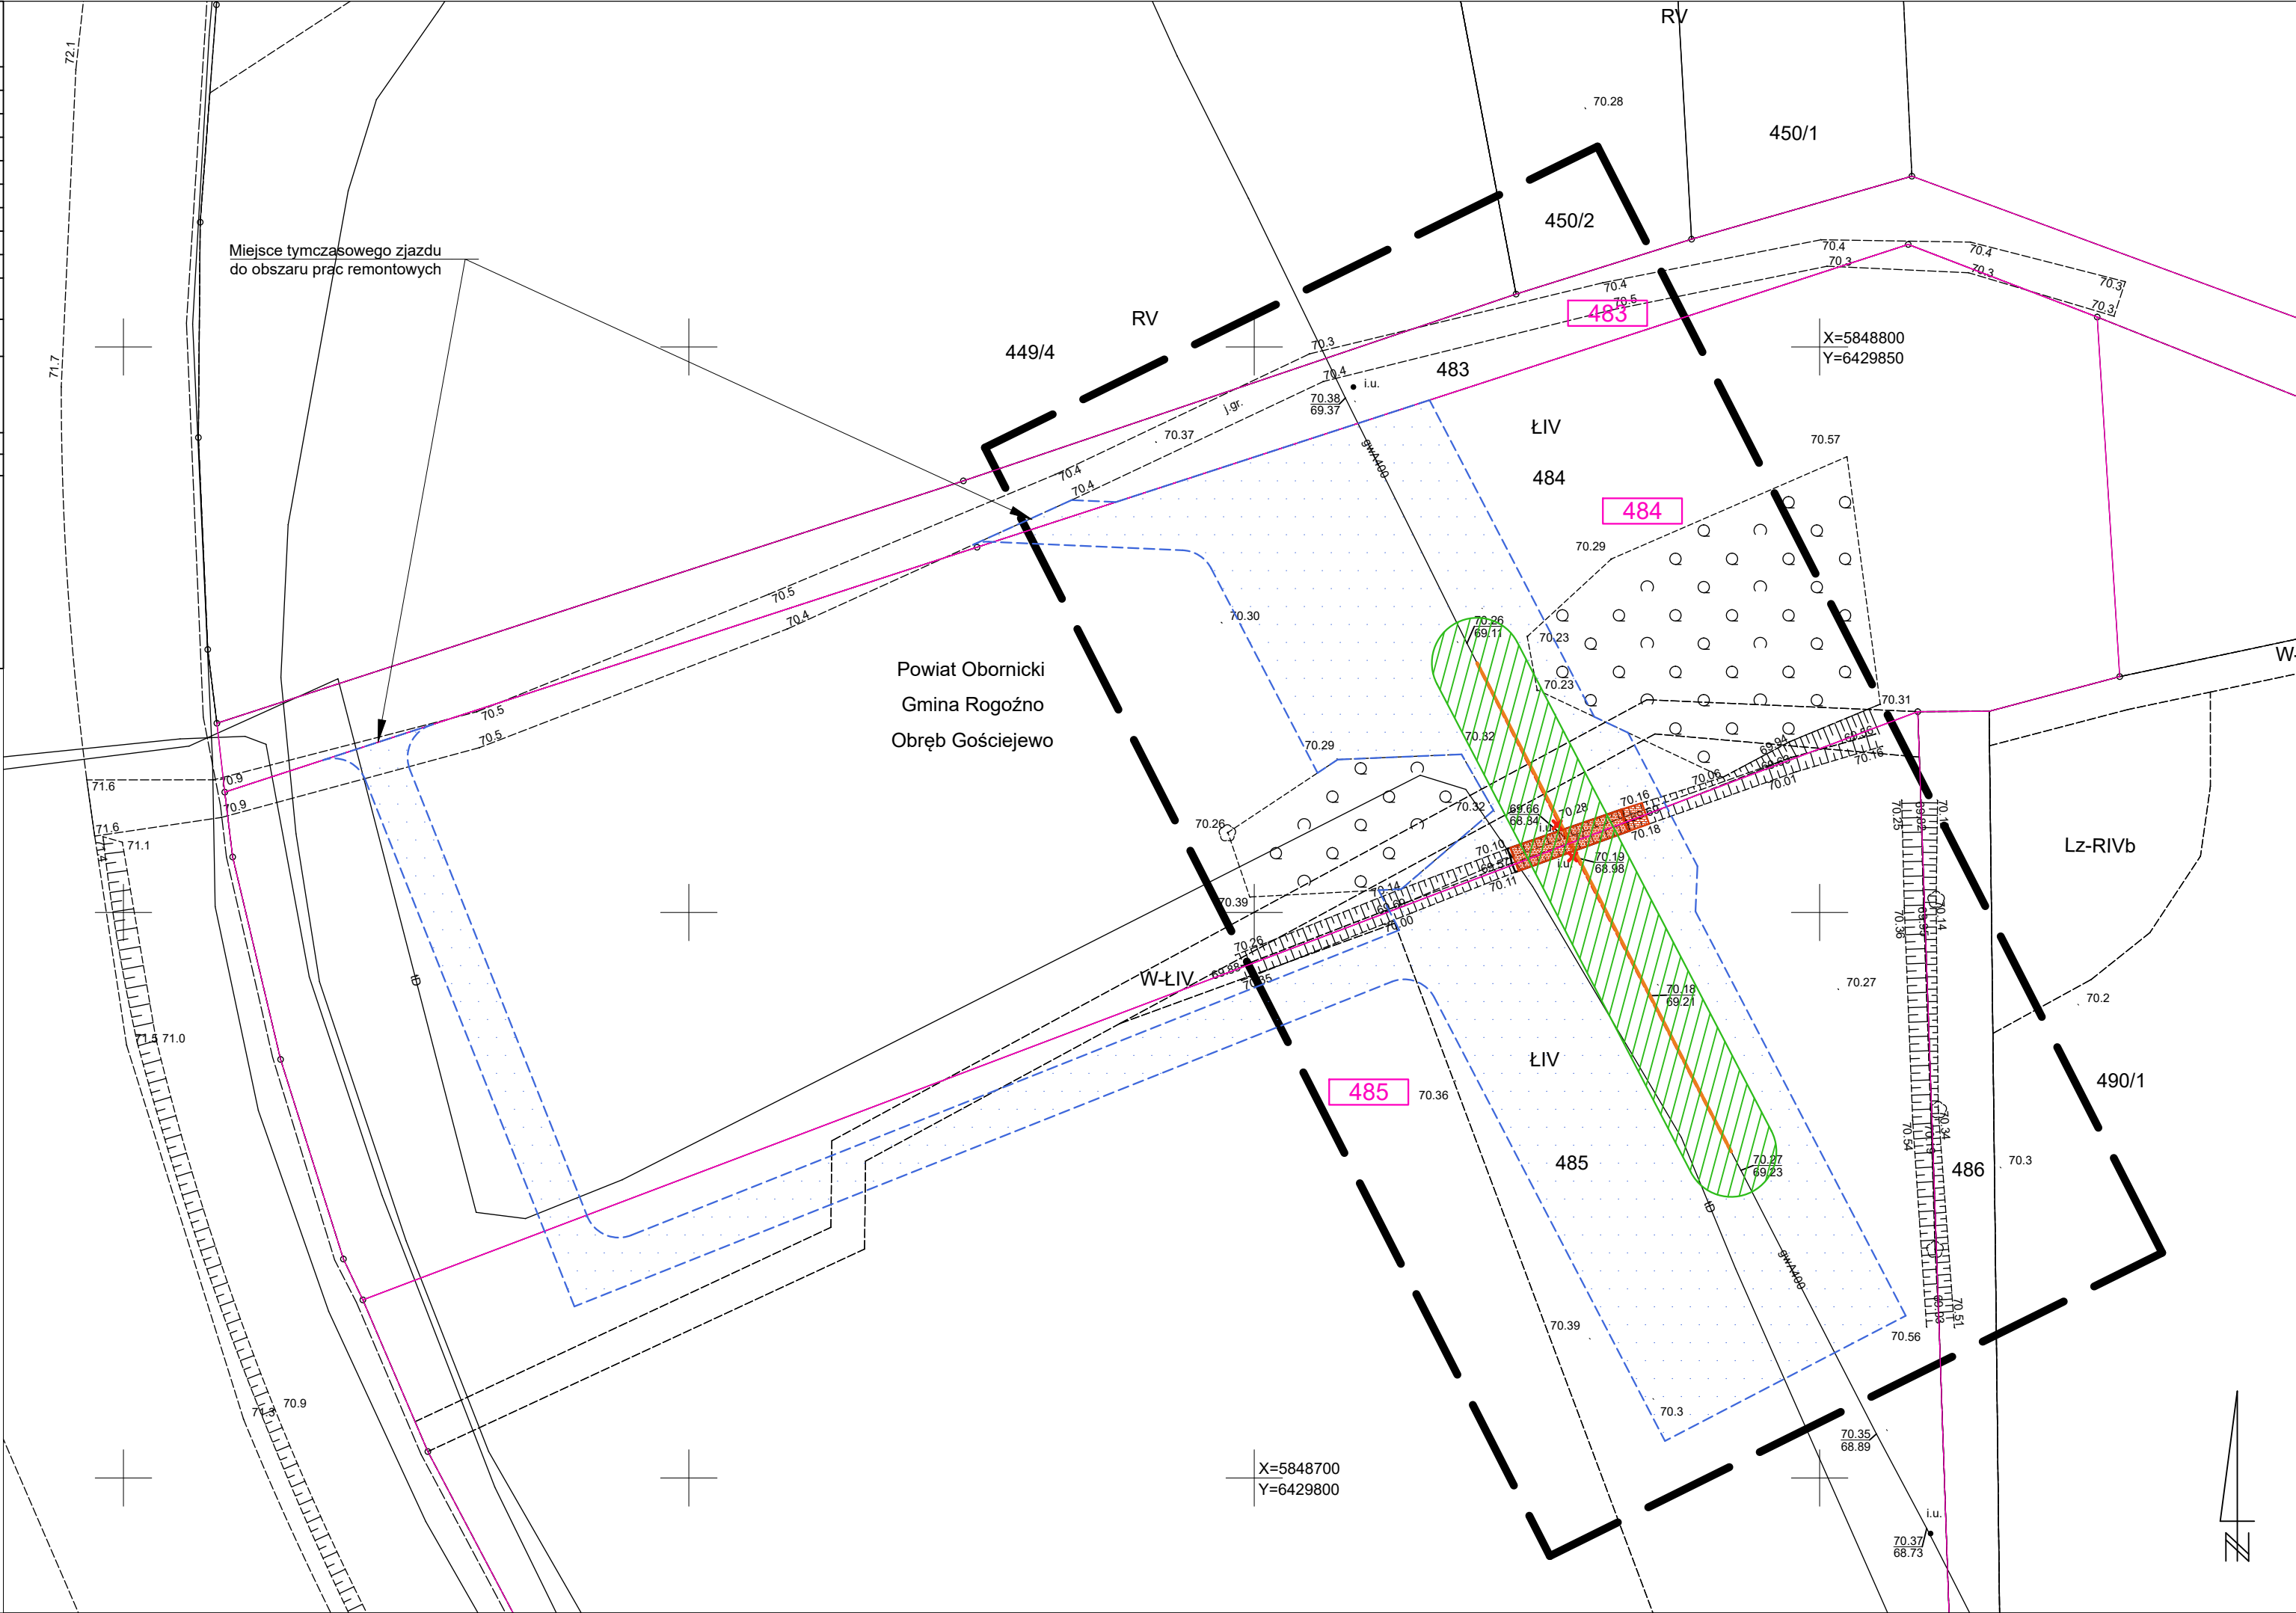

LEGENDA:

XXX

Numer działki ewidencyjnej objętej inwestycją

Granica działki ewidencyjnej objętej inwestycją

Granica obszaru aktualizacji mapy

Elementy zagospodarowania:

Istniejący gazociąg DN400 do rozbiórki

Istniejąca infrastruktura gazowa do rozbiórki

Istniejący gazociąg DN400 do wyłączenia i pozostawienia

Projektowany gazociąg DN400 wraz z infrastrukturą

Projektowany rurociąg wentylacyjny

Projektowana rura osłonowa DN600

Granice terenu objętego wnioskiem

Obszar czasowego ograniczenia sposobu korzystania z nieruchomości w trybie art. 24 ust. 1b Specustawy\*

Obszar trwałego ograniczenia sposobu korzystania z nieruchomości w trybie art. 24 ust. 1 Specustawy\*

Projektowane ogrodzenie ZZU / układu włączeniowego

Projektowane umocnienie dna i skarp przeszkody wodnej

Tymczasowe komory robocze na potrzeby przewiertów poziomych

Tymczasowe place maszynowe na potrzeby przewiertu sterowanego HDD

\*Ustawa z dnia 24 kwietnia 2009 r. o inwestycjach w zakresie terminalu regazyfikacyjnego skroplonego gazu ziemnego w Świnoujściu (Dz. U. z 2021 r. poz. 1836)

**Wiertconsulting Sp. z o.o.**  
ul. Trzebiatowska 29a  
60-432 Poznań  
tel./fax 61 855 25 35

|            |   |                  |         |
|------------|---|------------------|---------|
| Inwestor   | Operator Gazociągów Przesyłowych GAZ-SYSTEM S.A.<br>ul. Mszczonowska 4, 02-337 Warszawa            |                  |         |
| Inwestycja | Remont gazociągu DN400 Rogoźno-Piła                                                                |                  |         |
| Stadium:   | Decyzja lokalizacyjna                                                                              | Skala:           | 1:500   |
|            |   | Data:            | 04.2022 |
| Projektant | mgr inż. Tomasz Powęski<br>upr. nr LBS/0080/PWBS/17                                                | branża sanitarna |         |
| Opracował  |   | branża sanitarna |         |
| Sprawdził  | mgr inż. Aleksandra Leśniewska<br>upr. nr LBS/0011/POOS/06                                         | branża sanitarna |         |
| Tytuł rys. | Przekroczenie przeszkody wodnej w ok. 181,640 km (m. Gościejewo) - projekt zagospodarowania terenu |                  |         |
|            |   | Nr rysunku:      | 03      |



|                       |                                      |                          |
|-----------------------|--------------------------------------|--------------------------|
| Skala 1:500           |                                      |                          |
| Nazwa miejscowości    |                                      | Gościejewo               |
| Działki               |                                      | 154, 426/24 - wg zakresu |
| Jednostka ewidencyjna | identyfikator                        | 301602 5                 |
|                       | nazwa                                | Rogoźno                  |
| Obręb ewidencyjny     | identyfikator                        | 0005                     |
|                       | nazwa/ulica                          | Gościejewo               |
| Nazwa układu          | współrzędnych prostokątnych płaskich | 2000/6                   |
|                       | wysokościowy                         | Kronsztad 86             |

|   |                     |
|---|---------------------|
| Sekcje mapy   | 6.185.102.12.4. 4.2 |
| <p>Informacje o służebnościach gruntowych mających wpływ na zagospodarowanie gruntów zlokalizowanych w granicach projektowanej inwestycji ujawnionych w KW: <b>nie badano</b></p> <p>Nie wykryła się istnienia w terenie innych niż wykazanych na niniejszej mapie urządzeń podziemnych, które nie były zgłoszone do inwentaryzacji, lub o których brak informacji w instytucjach branżowych.</p> <p>Gruntowy działek nieposiadający na podstawie materiałów otrzymanych z PGGiG w Olsztynie. Granie w zakresie opracowania nie spełniają kryteriów dokładnościowych określonych w obowiązujących standardach technicznych. W zakresie aktualizacji brak uzgodnionych projektowanych sieci uzbrojenia terenu. Zakres aktualizacji znacząco różnią przynęman.</p> |                     |

|                                                      |                  |
|------------------------------------------------------|------------------|
| Oznaczenie kancelaryjne zgłoszonej pracy geodezyjnej | GK.6640.382.2021 |
| Data opracowania mapy                                | 2021.04.07       |

Wykonawca

**USŁUGI GEODEZYJNO-KARTOGRAFICZNE**

**Józef Mroziński**  
ul. Lilowa 17, 65-012 Zielona Góra  
tel./fax 68 320 33 18, kom. 603 802 342  
NIP. 929-141-59-33

*J. Mroziński*  
**Józef Mroziński**  
Nr upr. 12213


Oświadczam, że niniejsza mapa do celów projektowych opracowana została w wyniku prac geodezyjnych przeprowadzonych przez Usługi Geodezyjno-Kartograficzne Józef Mroziński i zgłoszonych Starostwie Obornickim pod identyfikatorem GK.6640.382.2021.

Kierownikiem prac geodezyjnych był Józef Mroziński posiadający uprawnienia zawodowe nr 12213.

Wyniki prac geodezyjnych uzyskały pozytywny wynik weryfikacji potwierdzony protokołem nr 2 (P.3016.2021.923) z dnia 10.06.2021 r.

Jestem świadomy odpowiedzialności karnej za złożenie fałszywego oświadczenia.

GEODETA UPRAWNIONY  
Józef Mroziński  
Nr upr. 12213

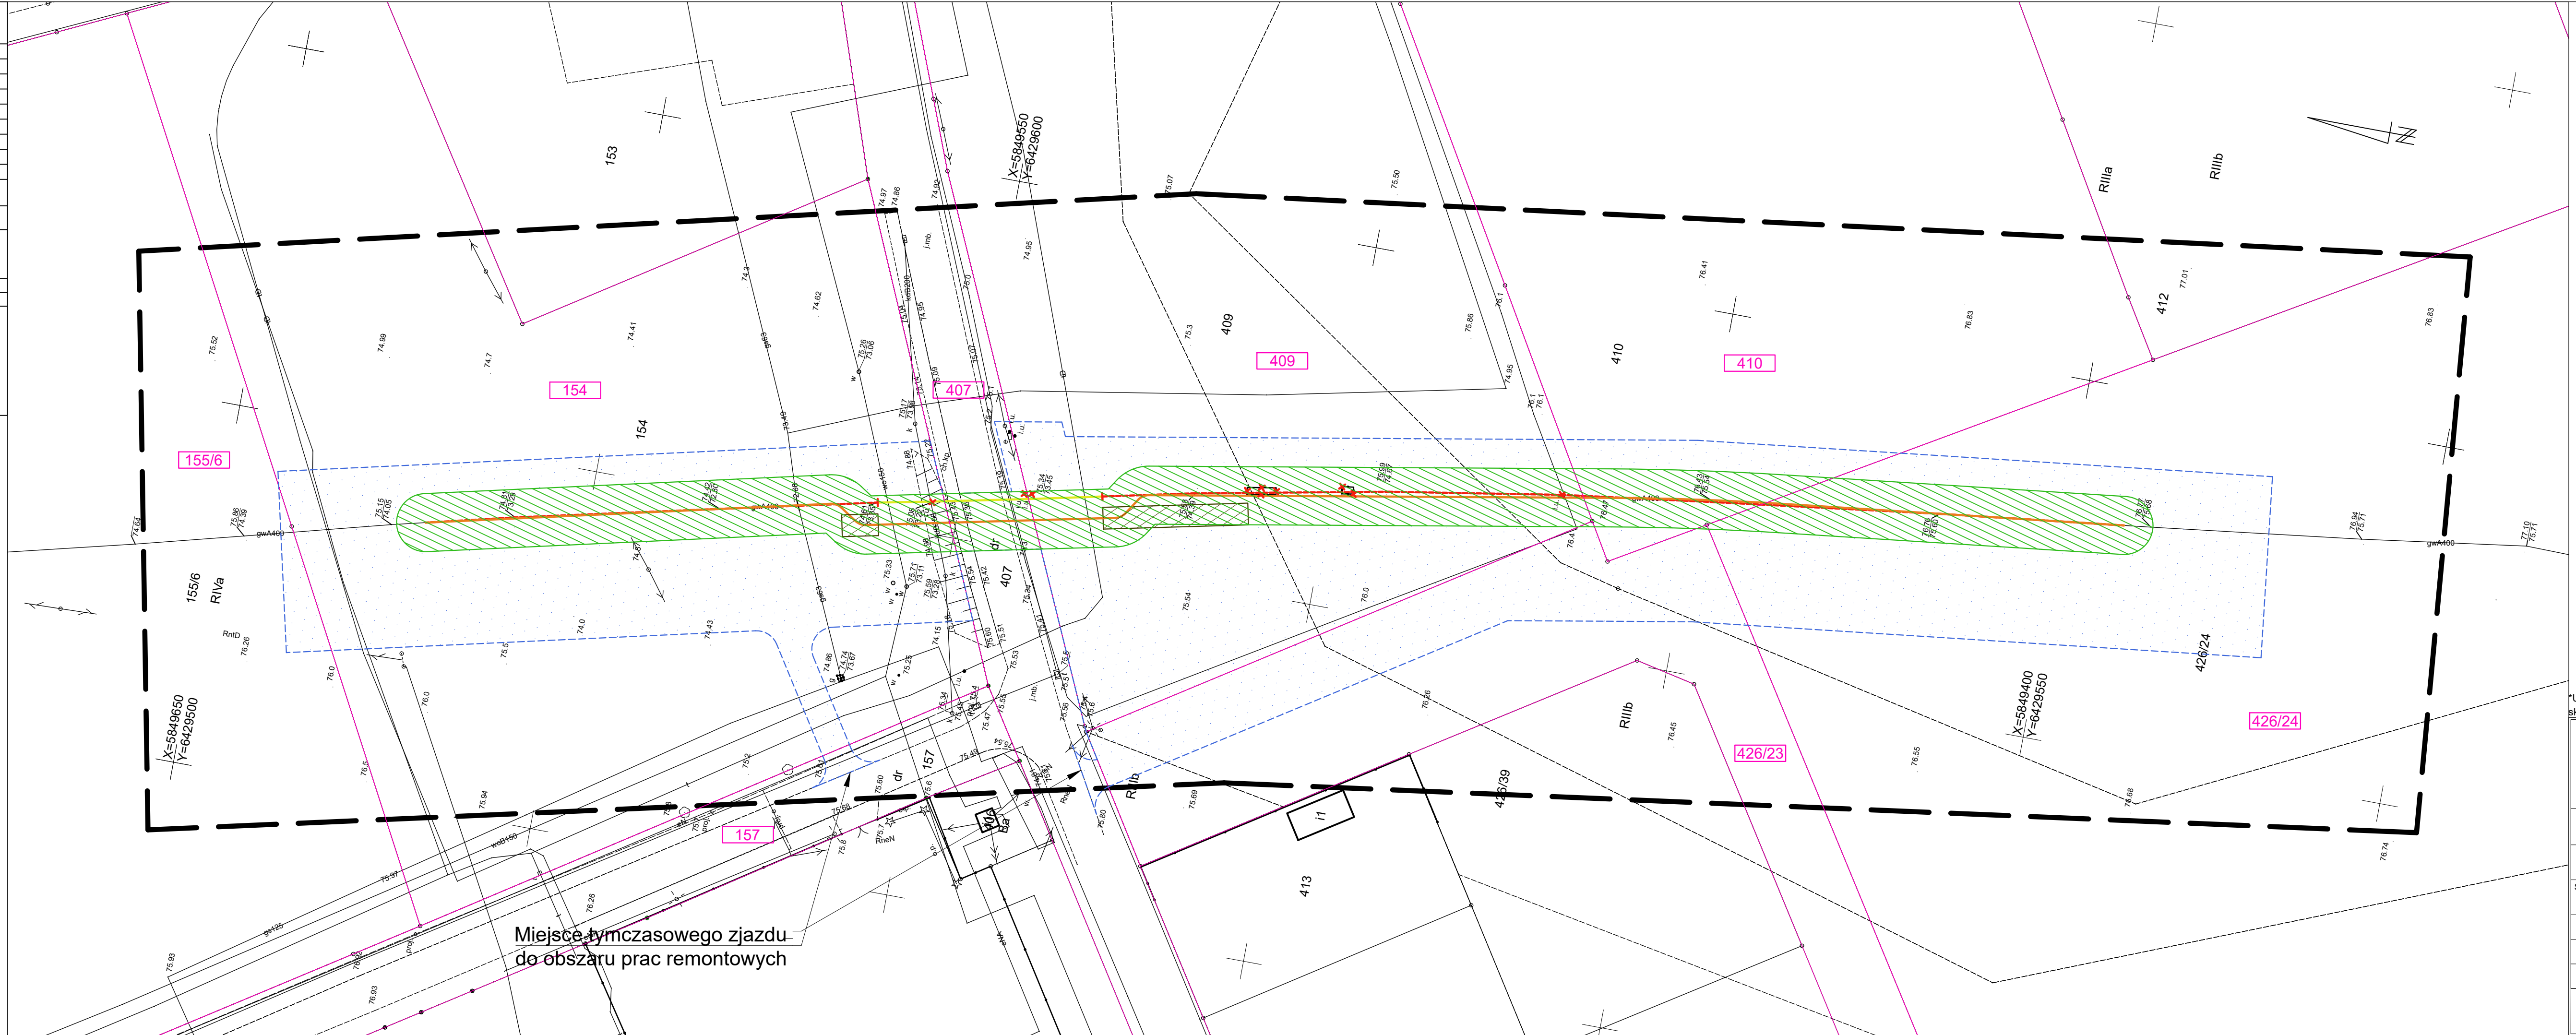

|                                                                                     |   |
|-------------------------------------------------------------------------------------|---|
|    | Numer działki ewidencyjnej objętej inwestycją                                                          |
|  | Granica działki ewidencyjnej objętej inwestycją                                                        |
|  | Granica obszaru aktualizacji mapy                                                                      |
| <b>Elementy zagospodarowania:</b>                                                   |   |
|  | Istniejący gazociąg DN400 do rozbiórki                                                                 |
|  | Istniejąca infrastruktura gazowa do rozbiórki                                                          |
|  | Istniejący gazociąg DN400 do wyłączenia i pozostawienia                                                |
|  | Projektowany gazociąg DN400 wraz z infrastrukturą                                                      |
|  | Projektowany rurociąg wentylacyjny                                                                     |
|  | Projektowana rura osłonowa DN600                                                                       |
|  | Granice terenu objętego wnioskiem                                                                      |
|  | Obszar czasowego ograniczenia sposobu korzystania z nieruchomości w trybie art. 24 ust. 1b Specustawy* |
|  | Obszar trwałego ograniczenia sposobu korzystania z nieruchomości w trybie art. 24 ust. 1 Specustawy*   |
|  | Projektowane ogrodzenie ZZU / układu włączeniowego                                                     |
|  | Projektowane umocnienie dna i skarp przeszkody wodnej                                                  |
|  | Tymczasowe komory robocze na potrzeby przewiertów poziomych                                            |
|  | Tymczasowe place maszynowe na potrzeby przewiertu sterowanego HDD                                      |

Ustawa z dnia 24 kwietnia 2009 r. o inwestycjach w zakresie terminalu regazyfikacyjnego skroplonego gazu ziemnego w Świnoujściu (Dz. U. z 2021 r. poz. 1836)



**WIERTCONSULTING**  
engineering for people

**Wiertconsulting Sp. z o.o**  
ul. Trzebiatowska 29a  
60-432 Poznań  
tel./fax 61 855 25 35

|          |                                                                                         |
|----------|-----------------------------------------------------------------------------------------|
| Inwestor | Operator Gazociągów Przesyłowych GAZ-SYSTEM S.A.<br>ul. Mszczonowska 4, 02-337 Warszawa |
|----------|-----------------------------------------------------------------------------------------|

|            |                                     |
|------------|-------------------------------------|
| Inwestycja | Remont gazociągu DN400 Rogoźno-Piła |
|------------|-------------------------------------|

|                              |              |                |
|------------------------------|--------------|----------------|
| Stadium:                     | Skala:       | Data:          |
| <b>Decyzja lokalizacyjna</b> | <b>1:500</b> | <b>04.2022</b> |

|            |                                                     |                     |         |
|------------|-----------------------------------------------------|---------------------|---------|
| Projektant | mgr inż. Tomasz Powęski<br>upr. nr LBS/0080/PWBS/17 | branża<br>sanitarna | Powęski |
|------------|-----------------------------------------------------|---------------------|---------|

|           |  |                  |  |
|-----------|--|------------------|--|
| Opracował |  | branża sanitarna |  |
|-----------|--|------------------|--|

|           |                                                            |                     |  |
|-----------|------------------------------------------------------------|---------------------|--|
| Sprawdził | mgr inż. Aleksandra Leśniewska<br>upr. nr LBS/0011/POOS/06 | branża<br>sanitarna |  |
|-----------|------------------------------------------------------------|---------------------|--|

|            |   |                  |
|------------|---|------------------|
| Tytuł rys. | Wymiana odcinka na terenie zurbanizowanym nr 1<br>od ok. 182,400 km do ok. 182,630 km (m. Gościewo)<br>- projekt zagospodarowania terenu | Nr rysunku<br>04 |
|------------|---|------------------|

Nr rvsunk

04



|   |                                      |                  |
|---|--------------------------------------|------------------|
| MAPA DO CELÓW PROJEKTOWYCH   |                                      |                  |
| Skala 1:500   |                                      |                  |
| Nazwa miejscowości   |                                      | Gościejewo       |
| Działki   |                                      | wg zakresu       |
| Jednostka ewidencyjna   | identyfikator                        | 301602_5         |
|   | nazwa                                | Rogożno          |
| Obręb ewidencyjny   | identyfikator                        | 0005             |
|   | nazwa/ulica                          | Gościejewo       |
| Nazwa układu   | współrzędnych prostokątnych płaskich | 2000/6           |
|   | wysokościowy                         | Kronsztad 86     |
| Sekcje mapy   |                                      | 6.186.12.21.4.4  |
| Informacje o służebnościach gruntowych mających wpływ na zagospodarowanie gruntów zlokalizowanych w granicach projektowanej inwestycji ujawnionych w KW: <i>nie badano</i>   |                                      |                  |
| Nie wyklucza się istnienia w terenie innych niż wykazanych na niniejszej mapie urządzeń podziemnych, które nie były zgłoszone do inwentaryzacji lub o których brak informacji w instytucjach branżowych.   |                                      |                  |
| Granice i numery działek naniesiono na podstawie materiałów otrzymanych z PODGiK w Obornikach. Kolorem zielonym wyróżniono granice spełniające kryteria dokładnościowe określone w obowiązujących standardach technicznych. Kolorem czarnym wyróżniono granice nie spełniające kryteria dokładnościowe określone w obowiązujących standardach technicznych. W zakresie aktualizacji brak uzgodnionych projektowanych sieci uzbrojenia terenu. Zakres aktualizacji zaznaczono linią przerywaną. |                                      |                  |
| Oznaczenie kancelaryjne zgłoszonej pracy geodezyjnej   |                                      | GK.6640.384.2021 |
| Data opracowania mapy   |                                      | 08.04.2021       |
| Wykonawca   |                                      |                  |
| USŁUGI GEODEZYJNO-KARTOGRAFICZNE   |                                      |                  |
| Józef Mroziński   |                                      |                  |
| ul. Liliowa 17, 65-012 Zielona Góra   |                                      |                  |
| tel./fax 68 320 33 18, kom. 603 802 342   |                                      |                  |
| NIP 929-141-59-33   |                                      |                  |
| GEODETA UPRAWNIONY   |                                      |                  |
| Józef Mroziński   |                                      |                  |
| Nr upr. 12213   |                                      |                  |

**OŚWIADCZENIE**

Oświadczam, że niniejsza mapa do celów projektowych opracowana została w wyniku prac geodezyjnych przeprowadzonych przez Usługi Geodezyjno-Kartograficzne Józef Mroziński i zgłoszonych Staroście Obornickiemu pod identyfikatorem GK.6640.384.2021.

Kierownikiem prac geodezyjnych był Józef Mroziński posiadający uprawnienia zawodowe nr 12213. Wyniki prac geodezyjnych uzyskały pozytywny wynik weryfikacji potwierdzony protokołem nr 2 (P.3016.2021.984) z dnia 22.06.2021 r.


Jestem świadomy odpowiedzialności karnej za złożenie fałszywego oświadczenia.

**GEODETA UPRAWNIONY**

Józef Mroziński

Nr upr. 12213

SZKIC ORIENTACYJNY 1:50000

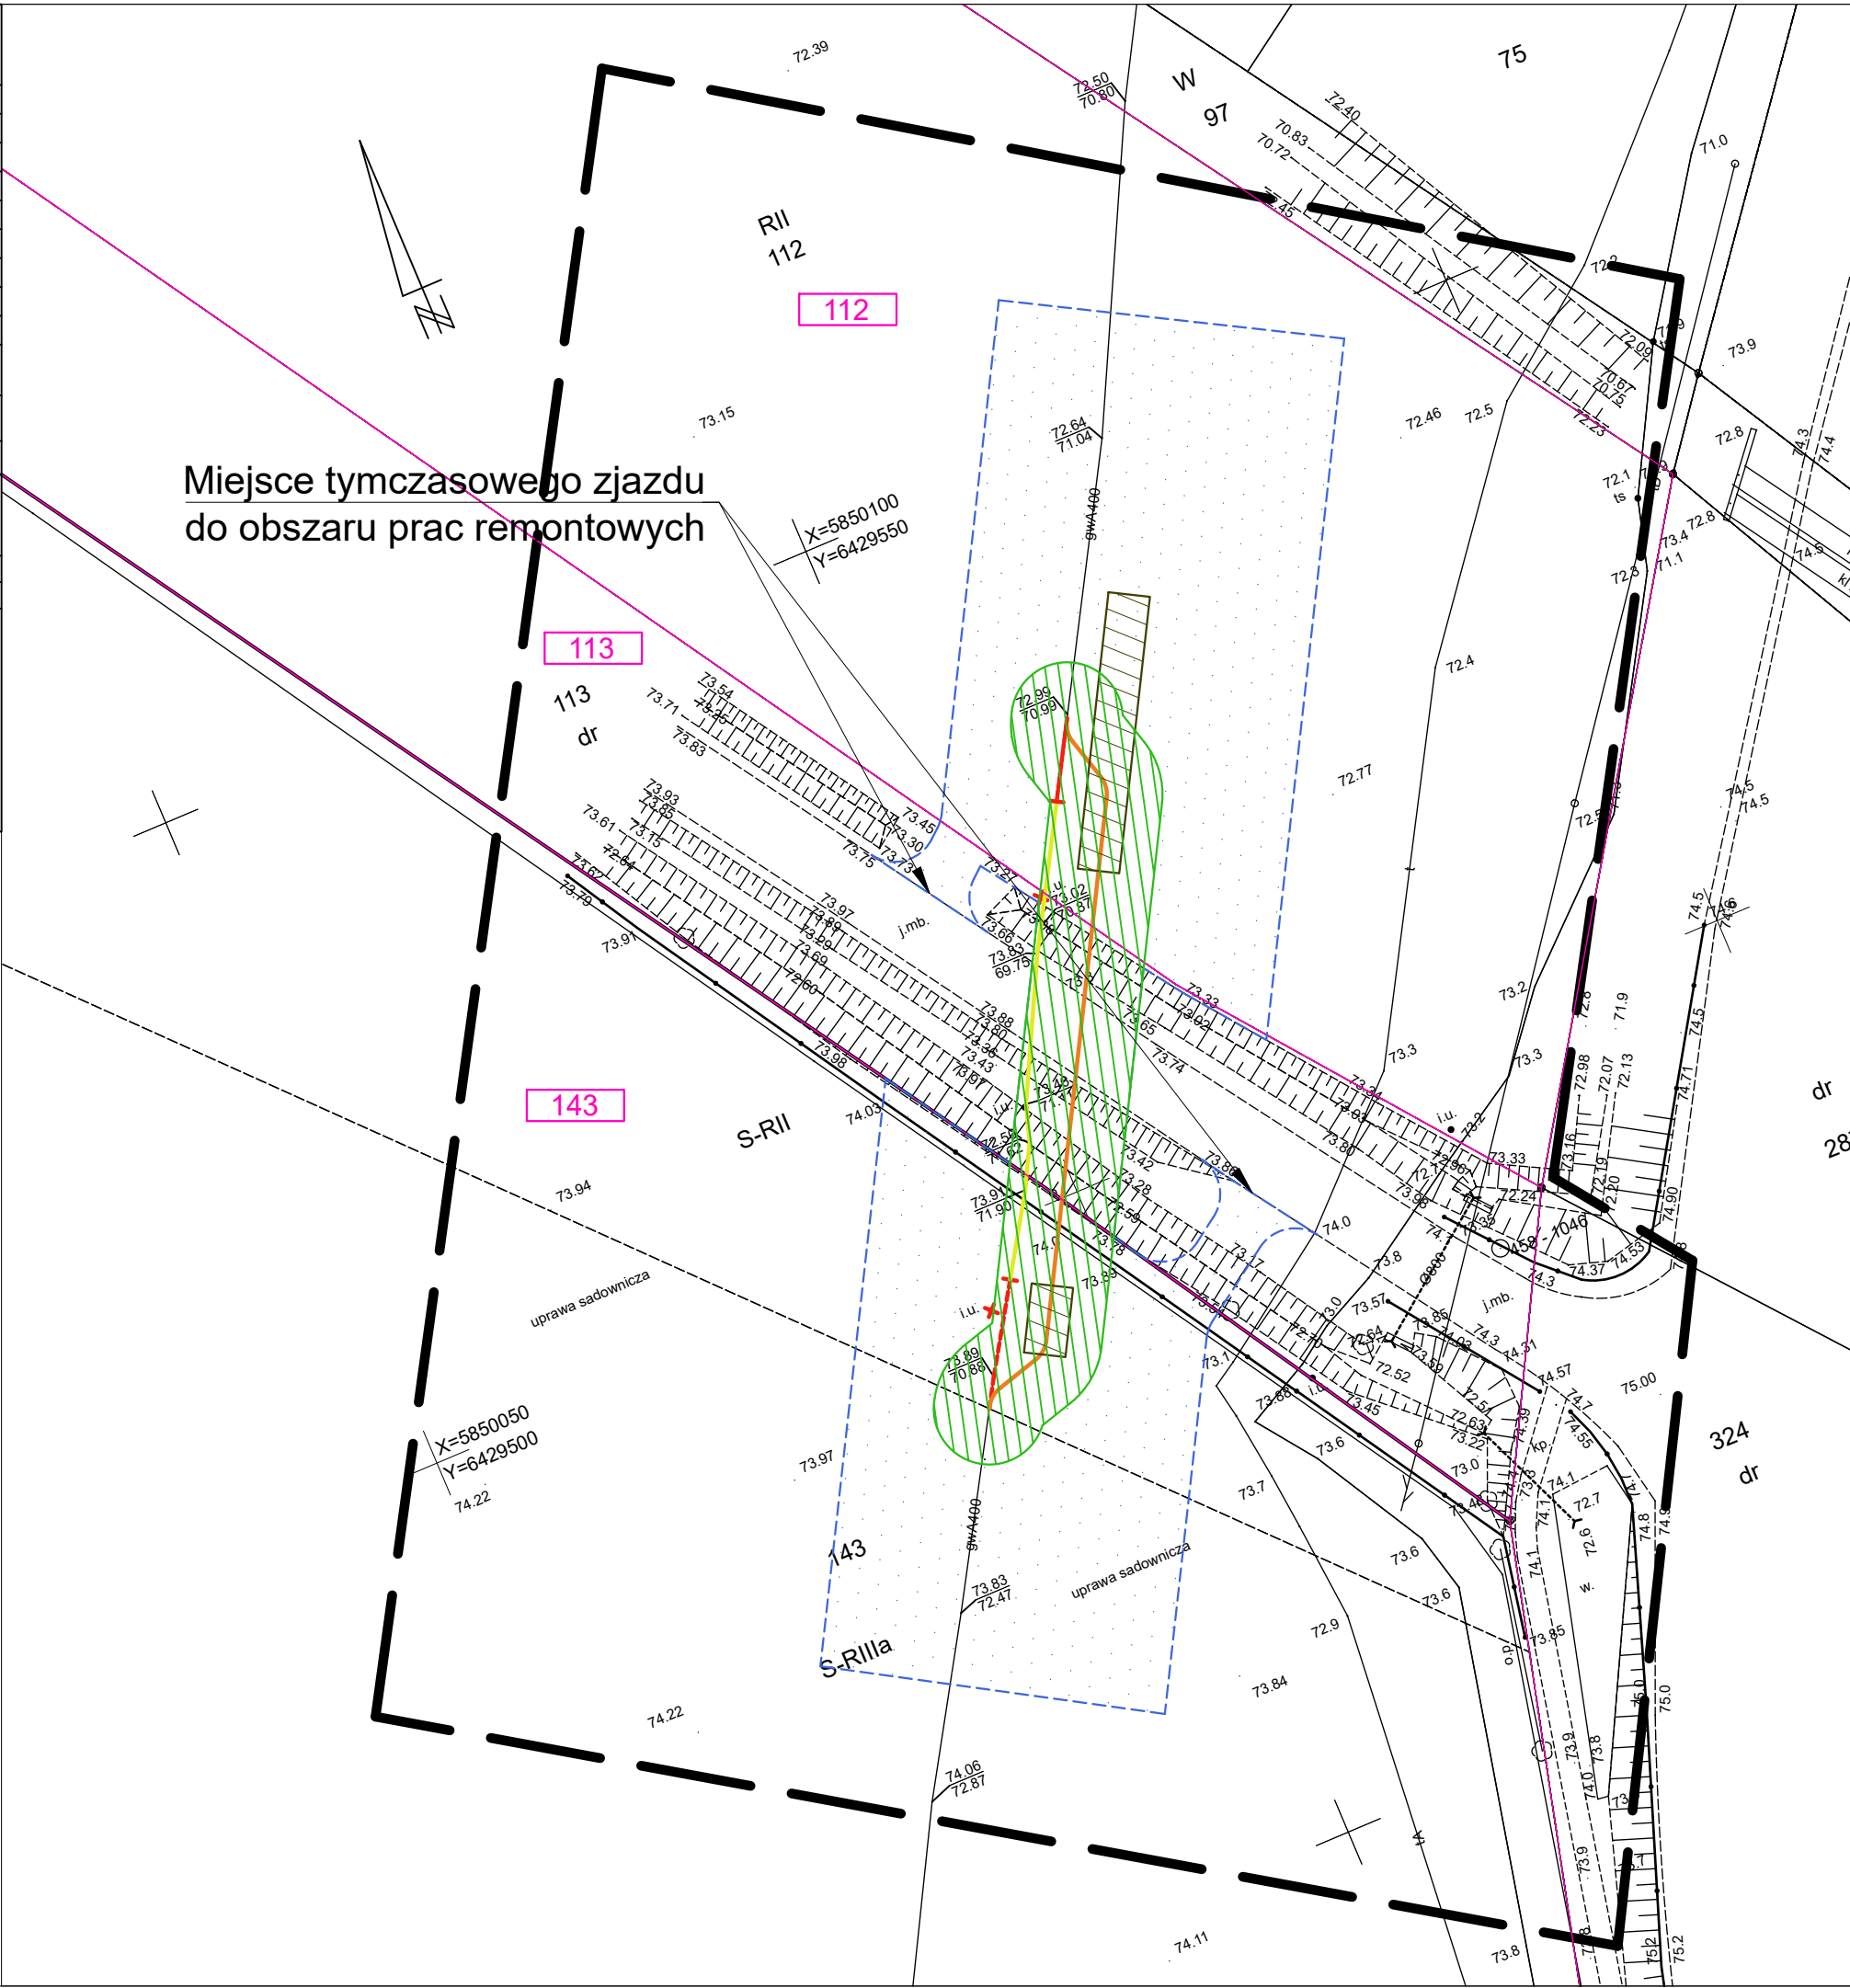

**LEGENDA:**

XXX Numer działki ewidencyjnej objętej inwestycją

Granica działki ewidencyjnej objętej inwestycją

Granica obszaru aktualizacji mapy

Elementy zagospodarowania:

Istniejący gazociąg DN400 do rozbiórki

Istniejąca infrastruktura gazowa do rozbiórki

Istniejący gazociąg DN400 do wyłączenia i pozostawienia

Projektowany gazociąg DN400 wraz z infrastrukturą

Projektowany rurociąg wentylacyjny

Projektowana rura osłonowa DN600

Granice terenu objętego wnioskiem

Obszar czasowego ograniczenia sposobu korzystania z nieruchomości w trybie art. 24 ust. 1b Specustawy\*

Obszar trwałego ograniczenia sposobu korzystania z nieruchomości w trybie art. 24 ust. 1 Specustawy\*

Projektowane ogrodzenie ZZU / układu włączeniowego

Projektowane umocnienie dna i skarp przeszkody wodnej

Tymczasowe komory robocze na potrzeby przewiertów poziomych

Tymczasowe place maszynowe na potrzeby przewiertu sterowanego HDD

\*Ustawa z dnia 24 kwietnia 2009 r. o inwestycjach w zakresie terminalu regazyfikacyjnego skroplonego gazu ziemnego w Świnoujściu (Dz. U. z 2021 r. poz. 1836)

**Wiertconsulting Sp. z o.o.**

ul. Trzebiatowska 29a

60-432 Poznań

tel./fax 61 855 25 35

|            |   |                  |                |
|------------|---|------------------|----------------|
| Inwestor   | Operator Gazociągów Przesyłowych GAZ-SYSTEM S.A.<br>ul. Mszczonowska 4, 02-337 Warszawa            |                  |                |
| Inwestycja | Remont gazociągu DN400 Rogożno-Piła                                                                |                  |                |
| Stadium:   | Decyzja lokalizacyjna                                                                              | Skala: 1:500     | Data: 04.2022  |
| Projektant | mgr inż. Tomasz Powęski<br>upr. nr LBS/0080/PWBS/17                                                | branża sanitarna | Powęski        |
| Opracował  |   | branża sanitarna |                |
| Sprawdził  | mgr inż. Aleksandra Leśniewska<br>upr. nr LBS/0011/POOS/06                                         | branża sanitarna |                |
| Tytuł rys. | Przekroczenie przeszkody wodnej w ok. 183,090 km (m. Gościejewo) - projekt zagospodarowania terenu |                  | Nr rysunku: 05 |



|   |                                      |                      |
|---|--------------------------------------|----------------------|
| MAPA DO CELÓW PROJEKTOWYCH   |                                      |                      |
| Skala 1:500   |                                      |                      |
| Nazwa miejscowości   |                                      | Gościejewo           |
| Działki   |                                      | 79, 80, 61, 72       |
| Jednostka ewidencyjna   | identyfikator                        | 301602_5             |
|   | nazwa                                | Rogożno              |
| Obręb ewidencyjny   | identyfikator                        | 0005                 |
|   | nazwa/ulica                          | Gościejewo           |
| Nazwa układu   | współrzędnych prostokątnych płaskich | 2000/6               |
|   | wysokościowy                         | Kronsztad 86         |
| Sekcje mapy   |                                      | 6.186.12.22.3.1, 1.3 |
| Informacje o służebnościach gruntowych mających wpływ na zagospodarowanie gruntów zlokalizowanych w granicach projektowanej inwestycji ujawnionych w KW: <i>nie badano</i>   |                                      |                      |
| Nie wyklucza się istnienia w terenie innych niż wykazanych na niniejszej mapie urządzeń podziemnych, które nie były zgłoszone do inwentaryzacji lub o których brak informacji w instytucjach branżowych.   |                                      |                      |
| Granice i numery działek naniesiono na podstawie materiałów otrzymanych z PODGiK w Obornikach. Granice w zakresie opracowania nie spełniają kryteriów dokładnościowych określonych w obowiązujących stardardach technicznych. Mapę uzupełniono uzgodnionymi projektowanymi sieciami uzbrojenia terenu. Zakres aktualizacji zaznaczono linią przerywaną. |                                      |                      |
| Oznaczenie kancelaryjne zgłoszonej pracy geodezyjnej   |                                      | GK.6640.384.2021     |
| Data opracowania mapy   |                                      | 30.03.2021           |
| Wykonawca   |                                      |                      |
| USŁUGI GEODEZYJNO-KARTOGRAFICZNE<br>Józef Mroziński<br>ul. Liliowa 17, 65-012 Zielona Góra<br>tel./fax 68 320 33 18, kom. 603 802 342<br>NIP 929-141-59-33<br><i>J. Mroziński</i>   |                                      |                      |
| GEODETA UPRAWNIONY<br><i>J. Mroziński</i><br>Nr upr. 12213   |                                      |                      |

**OŚWIADCZENIE**

Oświadczam, że niniejsza mapa do celów projektowych opracowana została w wyniku prac geodezyjnych przeprowadzonych przez Usługi Geodezyjno-Kartograficzne Józef Mroziński i zgłoszonych Staroście Obornickiemu pod identyfikatorem GK.6640.384.2021.


Kierownikiem prac geodzyjnych był Józef Mroziński posiadający uprawnienia zawodowe nr 12213.

Wyniki prac geodezyjnych uzyskały pozytywny wynik weryfikacji potwierdzony protokołem nr 2 (P.3016.2021.984) z dnia 22.06.2021 r.

Jestem świadomy odpowiedzialności karnej za złożenie fałszywego oświadczenia.

GEODETA UPRAWNIONY  
*J. Mroziński*  
Nr upr. 12213

SZKIC ORIENTACYJNY 1:50000

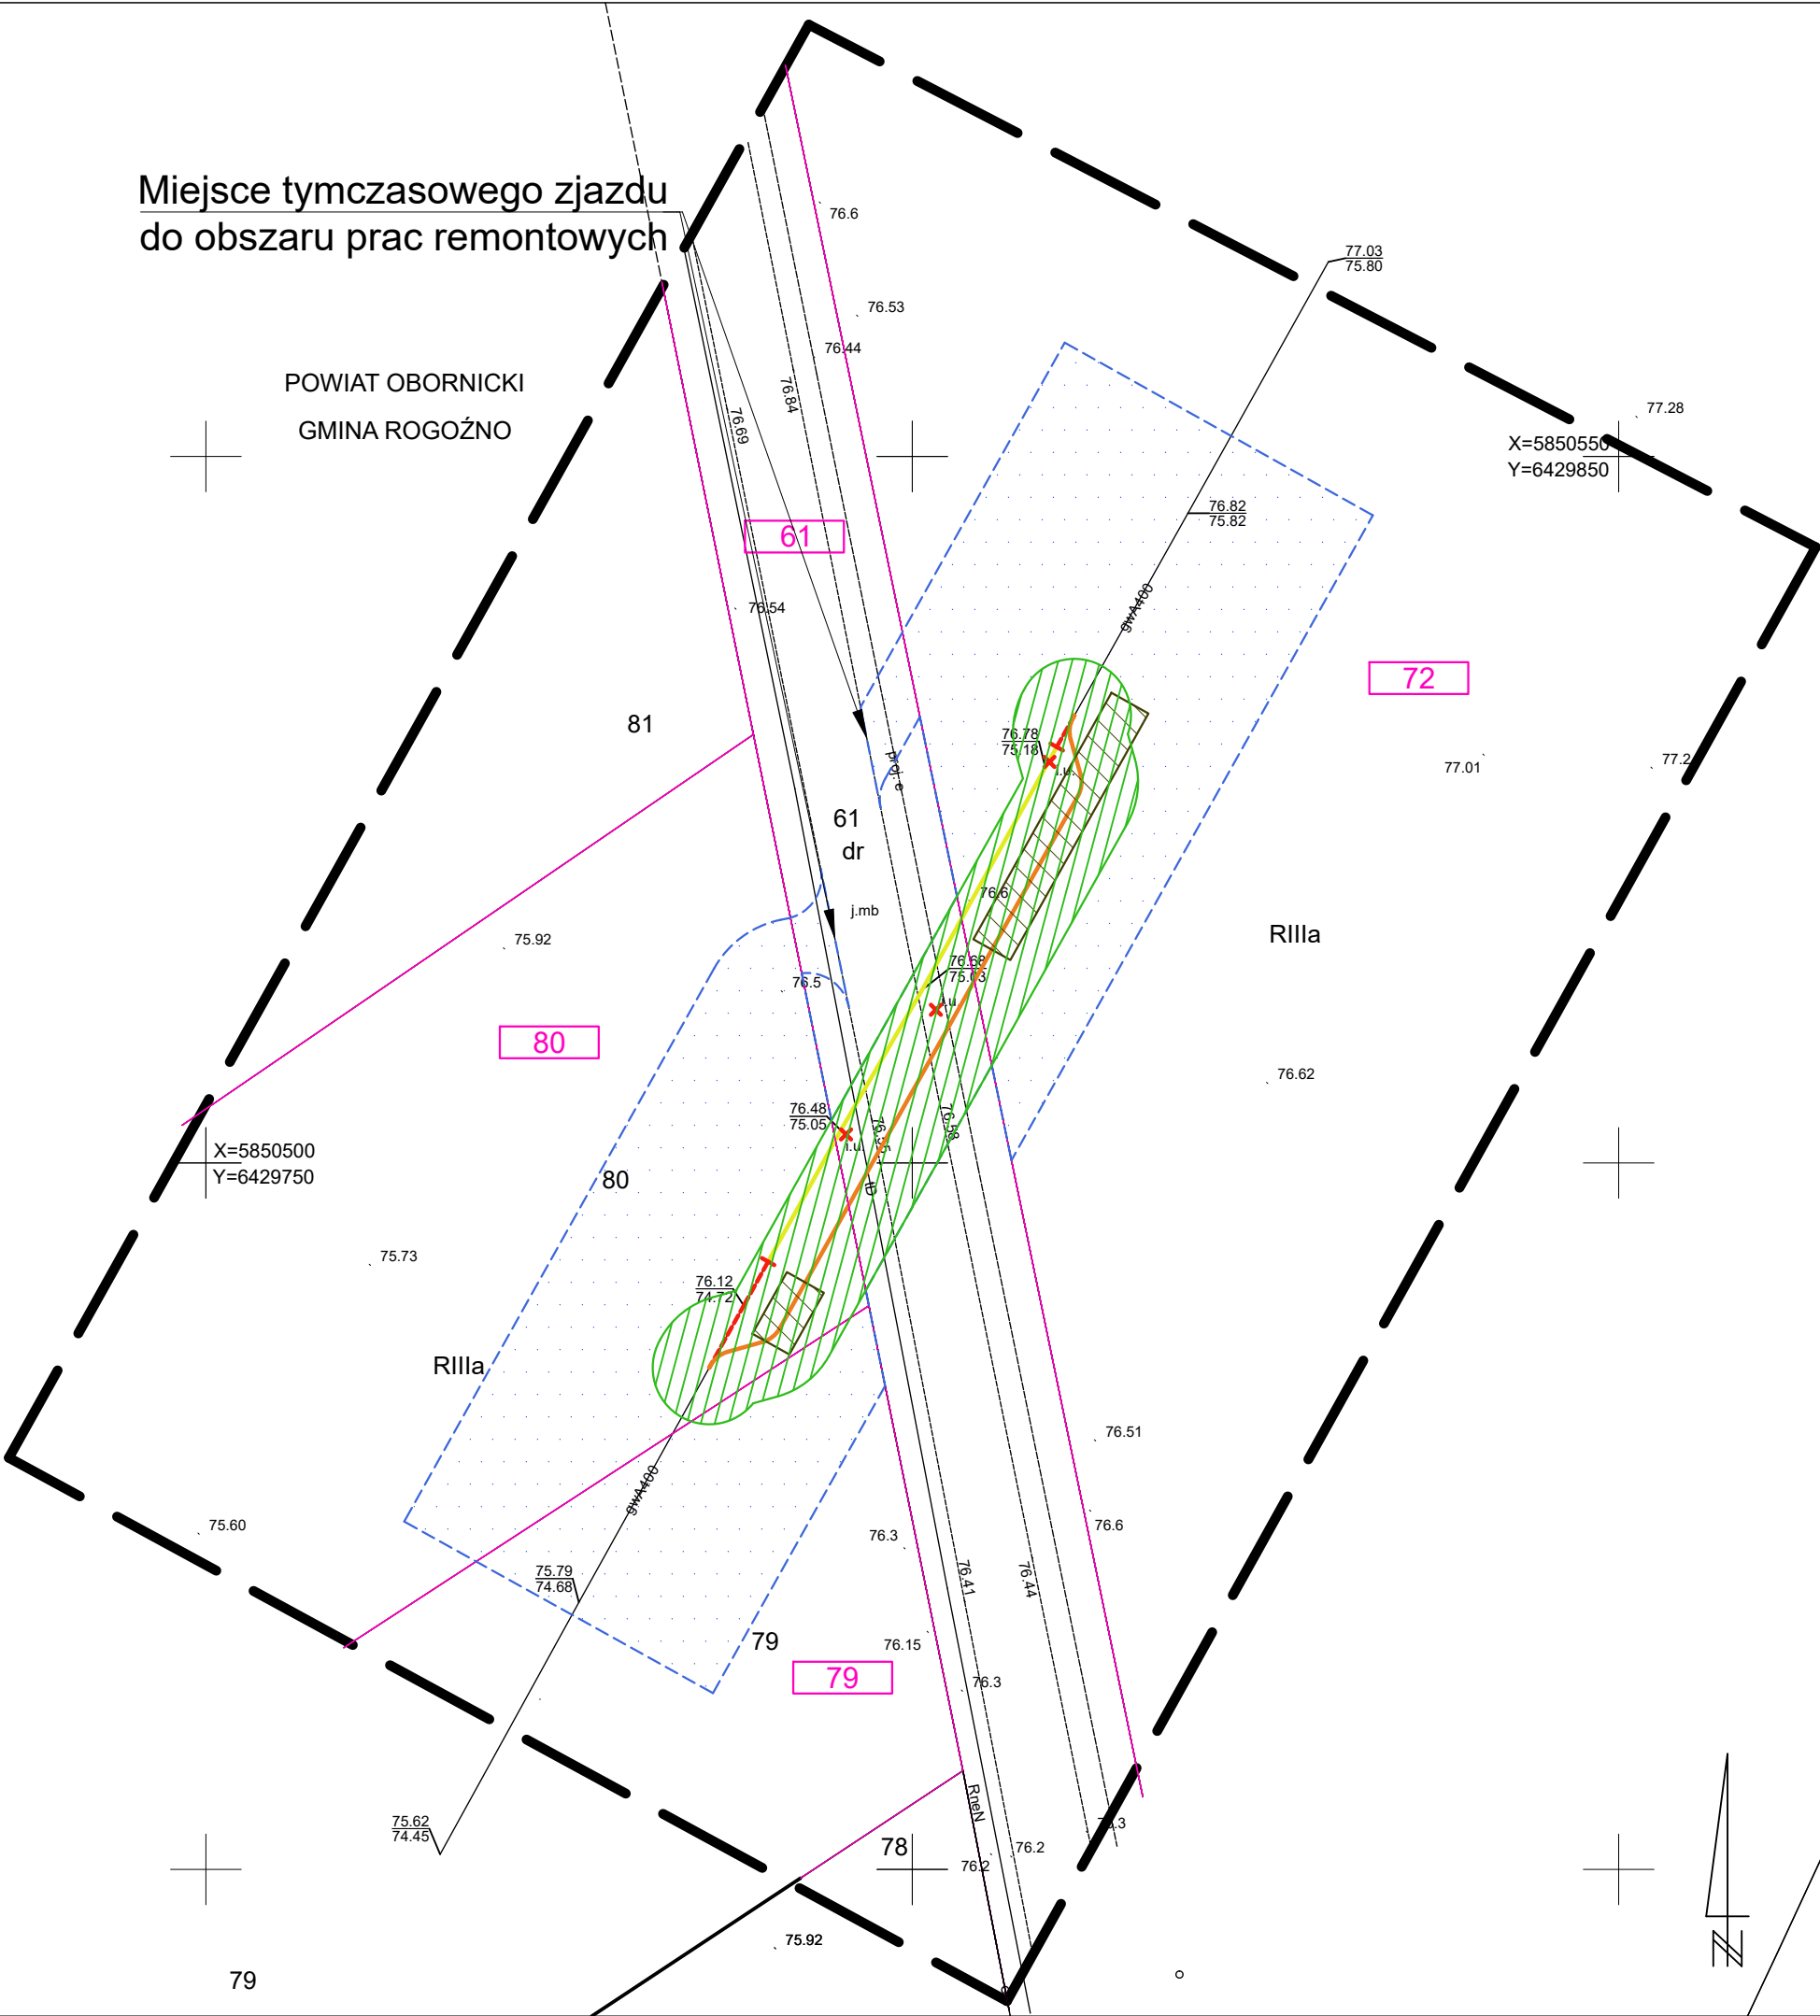

**LEGENDA:**

XXX Numer działki ewidencyjnej objętej inwestycją

Granica działki ewidencyjnej objętej inwestycją

Granica obszaru aktualizacji mapy

Elementy zagospodarowania:

- Istniejący gazociąg DN400 do rozbiórki
- Istniejąca infrastruktura gazowa do rozbiórki
- Istniejący gazociąg DN400 do wyłączenia i pozostawienia
- Projektowany gazociąg DN400 wraz z infrastrukturą
- Projektowany rurociąg wentylacyjny
- Projektowana rura osłonowa DN600
- Granice terenu objętego wnioskiem
- Obszar czasowego ograniczenia sposobu korzystania z nieruchomości w trybie art. 24 ust. 1b Specustawy\*
- Obszar trwałego ograniczenia sposobu korzystania z nieruchomości w trybie art. 24 ust. 1 Specustawy\*
- Projektowane ogrodzenie ZZU / układu włączeniowego
- Projektowane umocnienie dna i skarp przeszkody wodnej
- Tymczasowe komory robocze na potrzeby przewiertów poziomych
- Tymczasowe place maszynowe na potrzeby przewiertu sterowanego HDD

\*Ustawa z dnia 24 kwietnia 2009 r. o inwestycjach w zakresie terminalu regazyfikacyjnego skroplonego gazu ziemnego w Świnoujściu (Dz. U. z 2021 r. poz. 1836)

**WIERTCONSULTING**  
engineering for people

**Wiertconsulting Sp. z o.o.**  
ul. Trzebiatowska 29a  
60-432 Poznań  
tel./fax 61 855 25 35

|            |                                                                                                |                  |                   |
|------------|------------------------------------------------------------------------------------------------|------------------|-------------------|
| Inwestor   | Operator Gazociągów Przesyłowych GAZ-SYSTEM S.A.<br>ul. Mszczonowska 4, 02-337 Warszawa        |                  |                   |
| Inwestycja | Remont gazociągu DN400 Rogożno-Piła                                                            |                  |                   |
| Stadium:   | Decyzja lokalizacyjna                                                                          | Skala:           | 1:500             |
| Data:      | 04.2022                                                                                        |                  |                   |
| Projektant | mgr inż. Tomasz Powęski<br>upr. nr LBS/0080/PWBS/17                                            | branża sanitarna | <i>Powęski</i>    |
| Opracował  |                                                                                                | branża sanitarna |                   |
| Sprawdził  | mgr inż. Aleksandra Leśniewska<br>upr. nr LBS/0011/POOS/06                                     | branża sanitarna | <i>Leśniewska</i> |
| Tytuł rys. | Przekroczenie drogi gminnej w ok. 183,620 km (m. Gościejewo) - projekt zagospodarowania terenu |                  | Nr rysunku:<br>06 |



MAPA DO CELÓW PROJEKTOWYCH

Skala 1:500

|   |                                      |                    |
|---|--------------------------------------|--------------------|
| Nazwa miejscowości   |                                      | Gościejewo         |
| Działki   |                                      | 66/31 - wg zakresu |
| Jednostka ewidencyjna   | identyfikator                        | 301602_5           |
|   | nazwa                                | Rogożno            |
| Obręb ewidencyjny   | identyfikator                        | 0005               |
|   | nazwa/ulica                          | Gościejewo         |
| Nazwa układu   | współrzędnych prostokątnych płaskich | 2000/6             |
|   | wysokościowy                         | Kronsztad 86       |
| Sekcje mapy   |                                      | 6.186.12.17.3.2    |
| Informacje o służebnościach gruntowych mających wpływ na zagospodarowanie gruntów zlokalizowanych w granicach projektowanej inwestycji ujawnionych w KW: <i>nie badano</i>   |                                      |                    |
| Nie wyklucza się istnienia w terenie innych niż wykazanych na niniejszej mapie urządzeń podziemnych, które nie były zgłoszone do inwentaryzacji lub o których brak informacji w instytucjach branżowych.   |                                      |                    |
| Granice i numery działek naniesiono na podstawie materiałów otrzymanych z PODGiK w Obornikach. Granice w zakresie opracowania nie spełniają kryteriów dokładnościowych określonych w obowiązujących stardardach technicznych. W zakresie aktualizacji brak uzgodnionych projektowanych sieci uzbrojenia terenu. Zakres aktualizacji zaznaczono linią przerywaną. |                                      |                    |
| Oznaczenie kancelaryjne zgłoszonej pracy geodezyjnej   |                                      | GK.6640.385.2021   |
| Data opracowania mapy   |                                      | 30.03.2021         |
| Wykonawca   |                                      |                    |
| <div><div>USŁUGI GEODEZYJNO-KARTOGRAFICZNE</div><div><div>Józef Mroziński</div><div>ul. Liliowa 17, 65-012 Zielona Góra</div><div>tel./fax 68 320 33 18, kom. 603 802 342</div><div>NIP.929-141-59-33</div></div><div><div>GEODETA UPRAWNIONY</div><div><i>Józef Mroziński</i></div><div>Józef Mroziński</div><div>Nr upr. 12213</div></div></div>               |                                      |                    |

OŚWIADCZENIE

Oświadczam, że niniejsza mapa do celów projektowych opracowana została w wyniku prac geodezyjnych przeprowadzonych przez Usługi Geodezyjno-Kartograficzne Józef Mroziński i zgłoszonych Staroście Obornickiemu pod identyfikatorem GK.6640.385.2021.

Kierownikiem prac geodzyjnych był Józef Mroziński posiadający uprawnienia zawodowe nr 12213.

Wyniki prac geodezyjnych uzyskały pozytywny wynik weryfikacji potwierdzony protokołem nr 2 (P.3016.2021.977) z dnia 22.06.2021 r.

Jestem świadomy odpowiedzialności karnej za złożenie fałszywego oświadczenia.


GEODETA UPRAWNIONY

*Józef Mroziński*

Józef Mroziński

Nr upr. 12213

SZKIC ORIENTACYJNY 1:50000

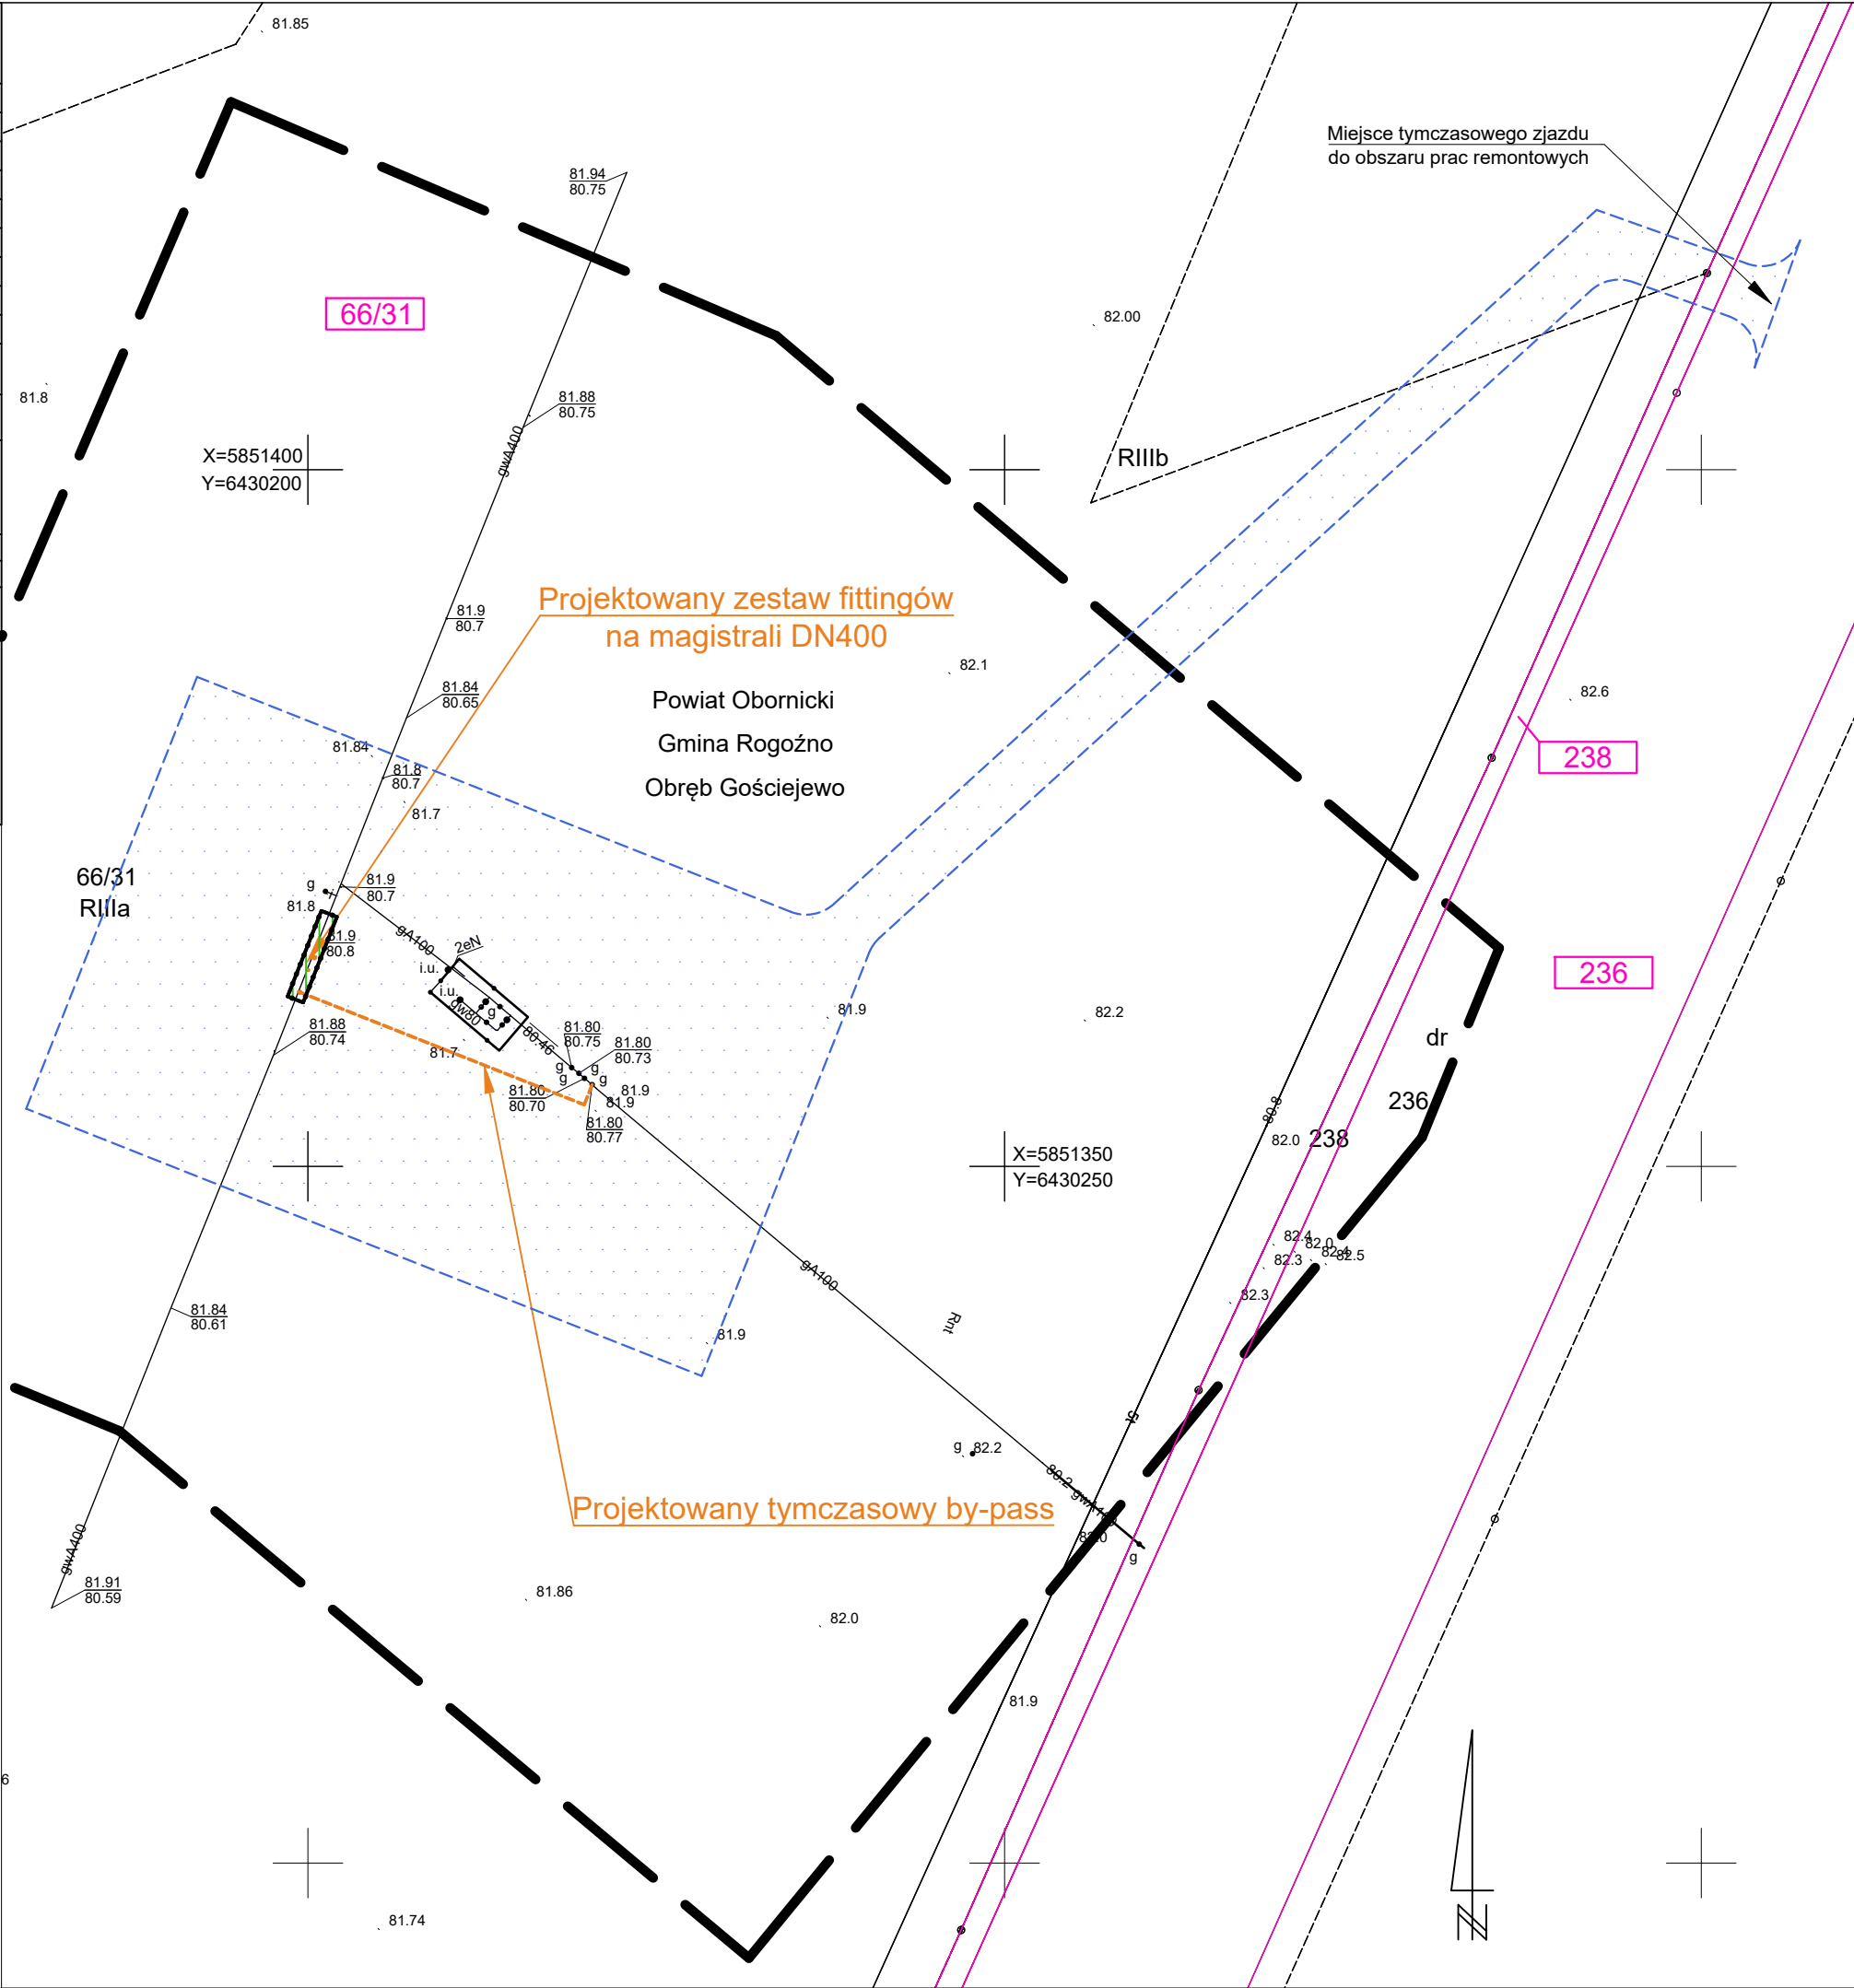

LEGENDA:

XXX

Numer działki ewidencyjnej objętej wnioskiem

Granica działki ewidencyjnej objętej wnioskiem

Granica obszaru aktualizacji mapy

Elementy zagospodarowania:

Projektowany gazociąg DN400 wraz z infrastrukturą

Granice terenu objętego wnioskiem

Obszar czasowego ograniczenia sposobu korzystania z nieruchomości w trybie art. 24 ust. 1b Specustawy\*

Obszar trwałego ograniczenia sposobu korzystania z nieruchomości w trybie art. 24 ust. 1 Specustawy\*

Projektowane ogrodzenie ZZU / układu włączeniowego

\*Ustawa z dnia 24 kwietnia 2009 r. o inwestycjach w zakresie terminalu regazyfikacyjnego skroplonego gazu ziemnego w Świnoujściu (Dz. U. z 2021 r. poz. 1836)

Wiertconsulting Sp. z o.o.

ul. Trzebiatowska 29a

60-432 Poznań

tel./fax 61 855 25 35

Inwestor

Operator Gazociągów Przesyłowych GAZ-SYSTEM S.A.  
ul. Mszczonowska 4, 02-337 Warszawa

Inwestycja

Remont gazociągu DN400 Rogożno-Piła

Stadium:

Decyzja lokalizacyjna

Skala:

1:500

Data:

04.2022

Projektant

mgr inż. Tomasz Powęski  
upr. nr LBS/0080/PWBS/17

branża sanitarna

*Powęski*

Opracował

branża sanitarna

Sprawdził

mgr inż. Aleksandra Leńniewska  
upr. nr LBS/0011/POOS/06

branża sanitarna

Tytuł rys.


Układ włączeniowy ozn. 212a1 odb. Wągrowiec w ok. 184,570 km - projekt zagospodarowania terenu

Nr rysunku:

07



|   |                                      |                       |
|---|--------------------------------------|-----------------------|
| Nazwa miejscowości   |                                      | Tarnowo               |
| Działki   |                                      | 200/1, 201/1, 202/6   |
| Jednostka ewidencyjna   | identyfikator                        | 301602 5              |
|   | nazwa                                | Rogożno               |
| Obręb ewidencyjny   | identyfikator                        | 0019                  |
|   | nazwa/ulica                          | Tarnowo               |
| Nazwa układu   | współrzędnych prostokątnych płaskich | 2000/6                |
|   | wysokościowy                         | Kronsztađ 86          |
| Sekcje mapy   |                                      | 6. 186.12.12.4.3, 4.1 |
| <p>Informacje o słu¿ebnořciach gruntowych majcych wpływ na zagospodarowanie gruntów zlokalizowanych w granicach projektowanej inwestycji ujawnionych w KW: <i>nie badano</i></p> <p><i>Nie wyklucza si istnienia w terenie innych ni¿ wykazanych na niniejszej mapie urzdzeń podziemnych, które nie były zgłoszone do inwentaryzacji lub o których brak informacji w instytucjach bran¿owych.</i></p> <p><i>Granice i numery działek naniesiono na podstawie materiałów otrzymanych z PODGiK w Obornikach. Granice w zakresie opracowania nie spełniają kryteriów dokładnořciowych okreřlonych w obowizujcych standardach technicznych. W zakresie aktualizacji brak uzgodnionych projektowanych sieci uzbrojenia terenu. Zakres aktualizacji zaznaczono lini przerywan.</i></p> |                                      |                       |
| Oznaczenie kancelaryjne zgłoszonej pracy geodezyjnej   |                                      | GK.6640.386.2021      |
| Data opracowania mapy   |                                      | 30.03.2021            |
| Wykonawca   |                                      |                       |
| <p><b>USŁUGI GEODEZYJNO-KARTOGRAFICZNE</b></p> <p><b>Józef Mroziński</b></p> <p>ul. Liliowa 17, 65-012 Zielona Góra</p> <p>tel./fax 68 320 33 18, kom. 603 802 342</p> <p>NIP 929-141-59-33</p> <p><i>J. Mroziński</i></p>   |                                      |                       |
| <p><b>GEODETA UPRAWNIIONY</b></p> <p><i>J. Mroziński</i></p> <p><b>Nr upr. 12213</b></p>   |                                      |                       |

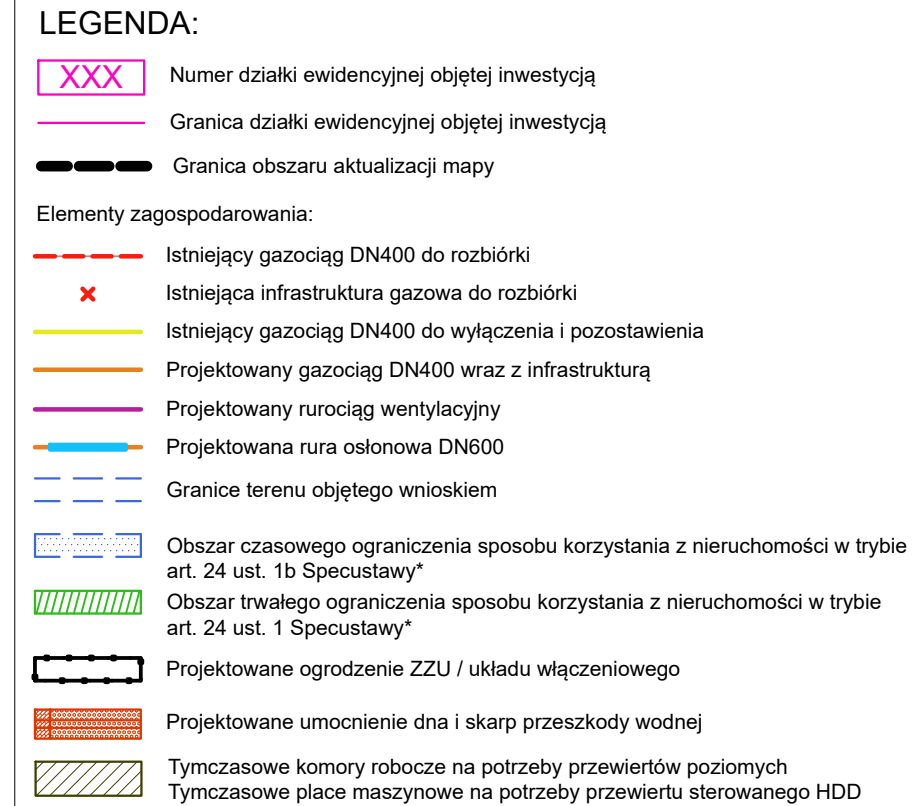

\*Ustawa z dnia 24 kwietnia 2009 r. o inwestycjach w zakresie terminalu regazyfikacyjnego skroplonego gazu ziemnego w Świnoujściu (Dz. U. z 2021 r. poz. 1836)

|   |                                                                                                |   |                                                                                       |
|---|------------------------------------------------------------------------------------------------|---|---------------------------------------------------------------------------------------|
| <br><b>WIERTCONSULTING</b><br>engineering for people |                                                                                                | <b>Wiertconsulting Sp. z o.o.</b><br>ul. Trzebiatowska 29a<br>60-432 Poznań<br>tel./fax 61 855 25 35 |                                                                                       |
|   |                                                                                                |   |                                                                                       |
| Investor   | <b>Operator Gazociągów Przesyłowych GAZ-SYSTEM S.A.</b><br>ul. Mszczonowska 4, 02-337 Warszawa |   |                                                                                       |
| Investycja   | <b>Remont gazociągu DN400 Rogoźno-Piła</b>                                                     |   |                                                                                       |
| Stadium:   |                                                                                                | Skala:                                                                                               | Data:                                                                                 |
| <b>Decyzja lokalizacyjna</b>   |                                                                                                | <b>1:500</b>                                                                                         | <b>04.2022</b>                                                                        |
| Projektant   | mgr inż. Tomasz Powęski<br>upr. nr LBS/0080/PWBS/17                                            | branża sanitarna                                                                                     |  |
| Opracował   |                                                                                                | branża sanitarna                                                                                     |                                                                                       |
| Sprawdził   | mgr inż. Aleksandra Leśniewska<br>upr. nr LBS/0011/POOS/06                                     | branża sanitarna                                                                                     |                                                                                       |
| Tytuł rys.   | Przekroczenie przeszkody wodnej w ok. 185,50 km (m. Tarnowo) - projekt zagospodarowania terenu |   | Nr rysunku:<br><b>08</b>                                                              |



MAPA DO CELÓW PROJEKTOWYCH

Skala 1:500

|                       |                                      |
|-----------------------|--------------------------------------|
| Nazwa miejscowości    | Tarnowo                              |
| Działki               | 218, 268/1, 265                      |
| Jednostka ewidencyjna | 301 602, 5                           |
| identyfikator         | Rogoźno                              |
| identyfikator         | 0019                                 |
| identyfikator         | Tarnowo                              |
| Nazwa układu          | współrzędnych prostokątnych płaskich |
| wysokościowy          | Kronsztaed 86                        |
| Sekcje mapy           | 6, 166, 12, 02, 4, 3                 |

Informacje o służbnościach gruntowych mających wpływ na zagospodarowanie gruntów zlokalizowanych w granicach projektowanej inwestycji ulamionych w K.W. nie badano  
Nie wykazuje się istnienia w terenie innych niż wskazanych na niniejszej mapie urządzeń podziemnych, które nie były zabudowane do inwentaryzacji lub o których brak informacji w uzyskanych branżowych  
Granice i numery działek naniószone na podstawie materiałów otrzymanych z PODGK w Okornikach. Granice w zakresie opracowania nie spełniają kryteriów dokładnościowych określonych w obowiązujących standardach technicznych. W zakresie aktualizacji brak uzgodnionych projektowanych stęd uzbrojenia terenu. Zakres aktualizacji zaznaczono linią przerywaną.

Oznaczenie kancelaryjnie zgłoszonej pracy geodzyjnej  
Data opracowania mapy  
Wysokawca

USŁUGI GEODEZYJNO-KARTOGRAFICZNE  
Józef Mroziniński  
ul. Lilijowa 17, 65-012 Zielona Góra  
tel./fax 68 320 33 18, kom. 603 802 342  
NIP 929-141-59-33

GEODETA PRACOWNIK  
Józef Mroziniński  
Nr upr. 12213

OŚWIADCZENIE


Oświadczam, że niniejsza mapa do celów projektowych opracowana została w wyniku prac geodzyjnych przeprowadzonych przez Usługi Geodzyjno-Kartograficzne Józef Mroziniński i zgłoszonych Starostwie Obwodowemu pod identyfikatorem GK.6640.387.2021.  
Kierownikiem prac geodzyjnych był Józef Mroziniński posiadający uprawnienia zawodowe nr 12213.  
Wyniki prac geodzyjnych uzyskały pozytywny wynik weryfikacji powołany protokołem nr 2 (P.3016.2021.1885) z dnia 22.06.2021 r.  
Jestem świadomy odpowiedzialności karnej za złożenie fałszywego oświadczenia.

GEODETA PRACOWNIK  
Józef Mroziniński  
Nr upr. 12213

SZCZEGÓLNY ORIENTACYJNY 1:50000



Cd. tymczasowej drogi dojazdowej do zasadniczego obszaru prac remontowych zgodnie z rys. P-DD-02

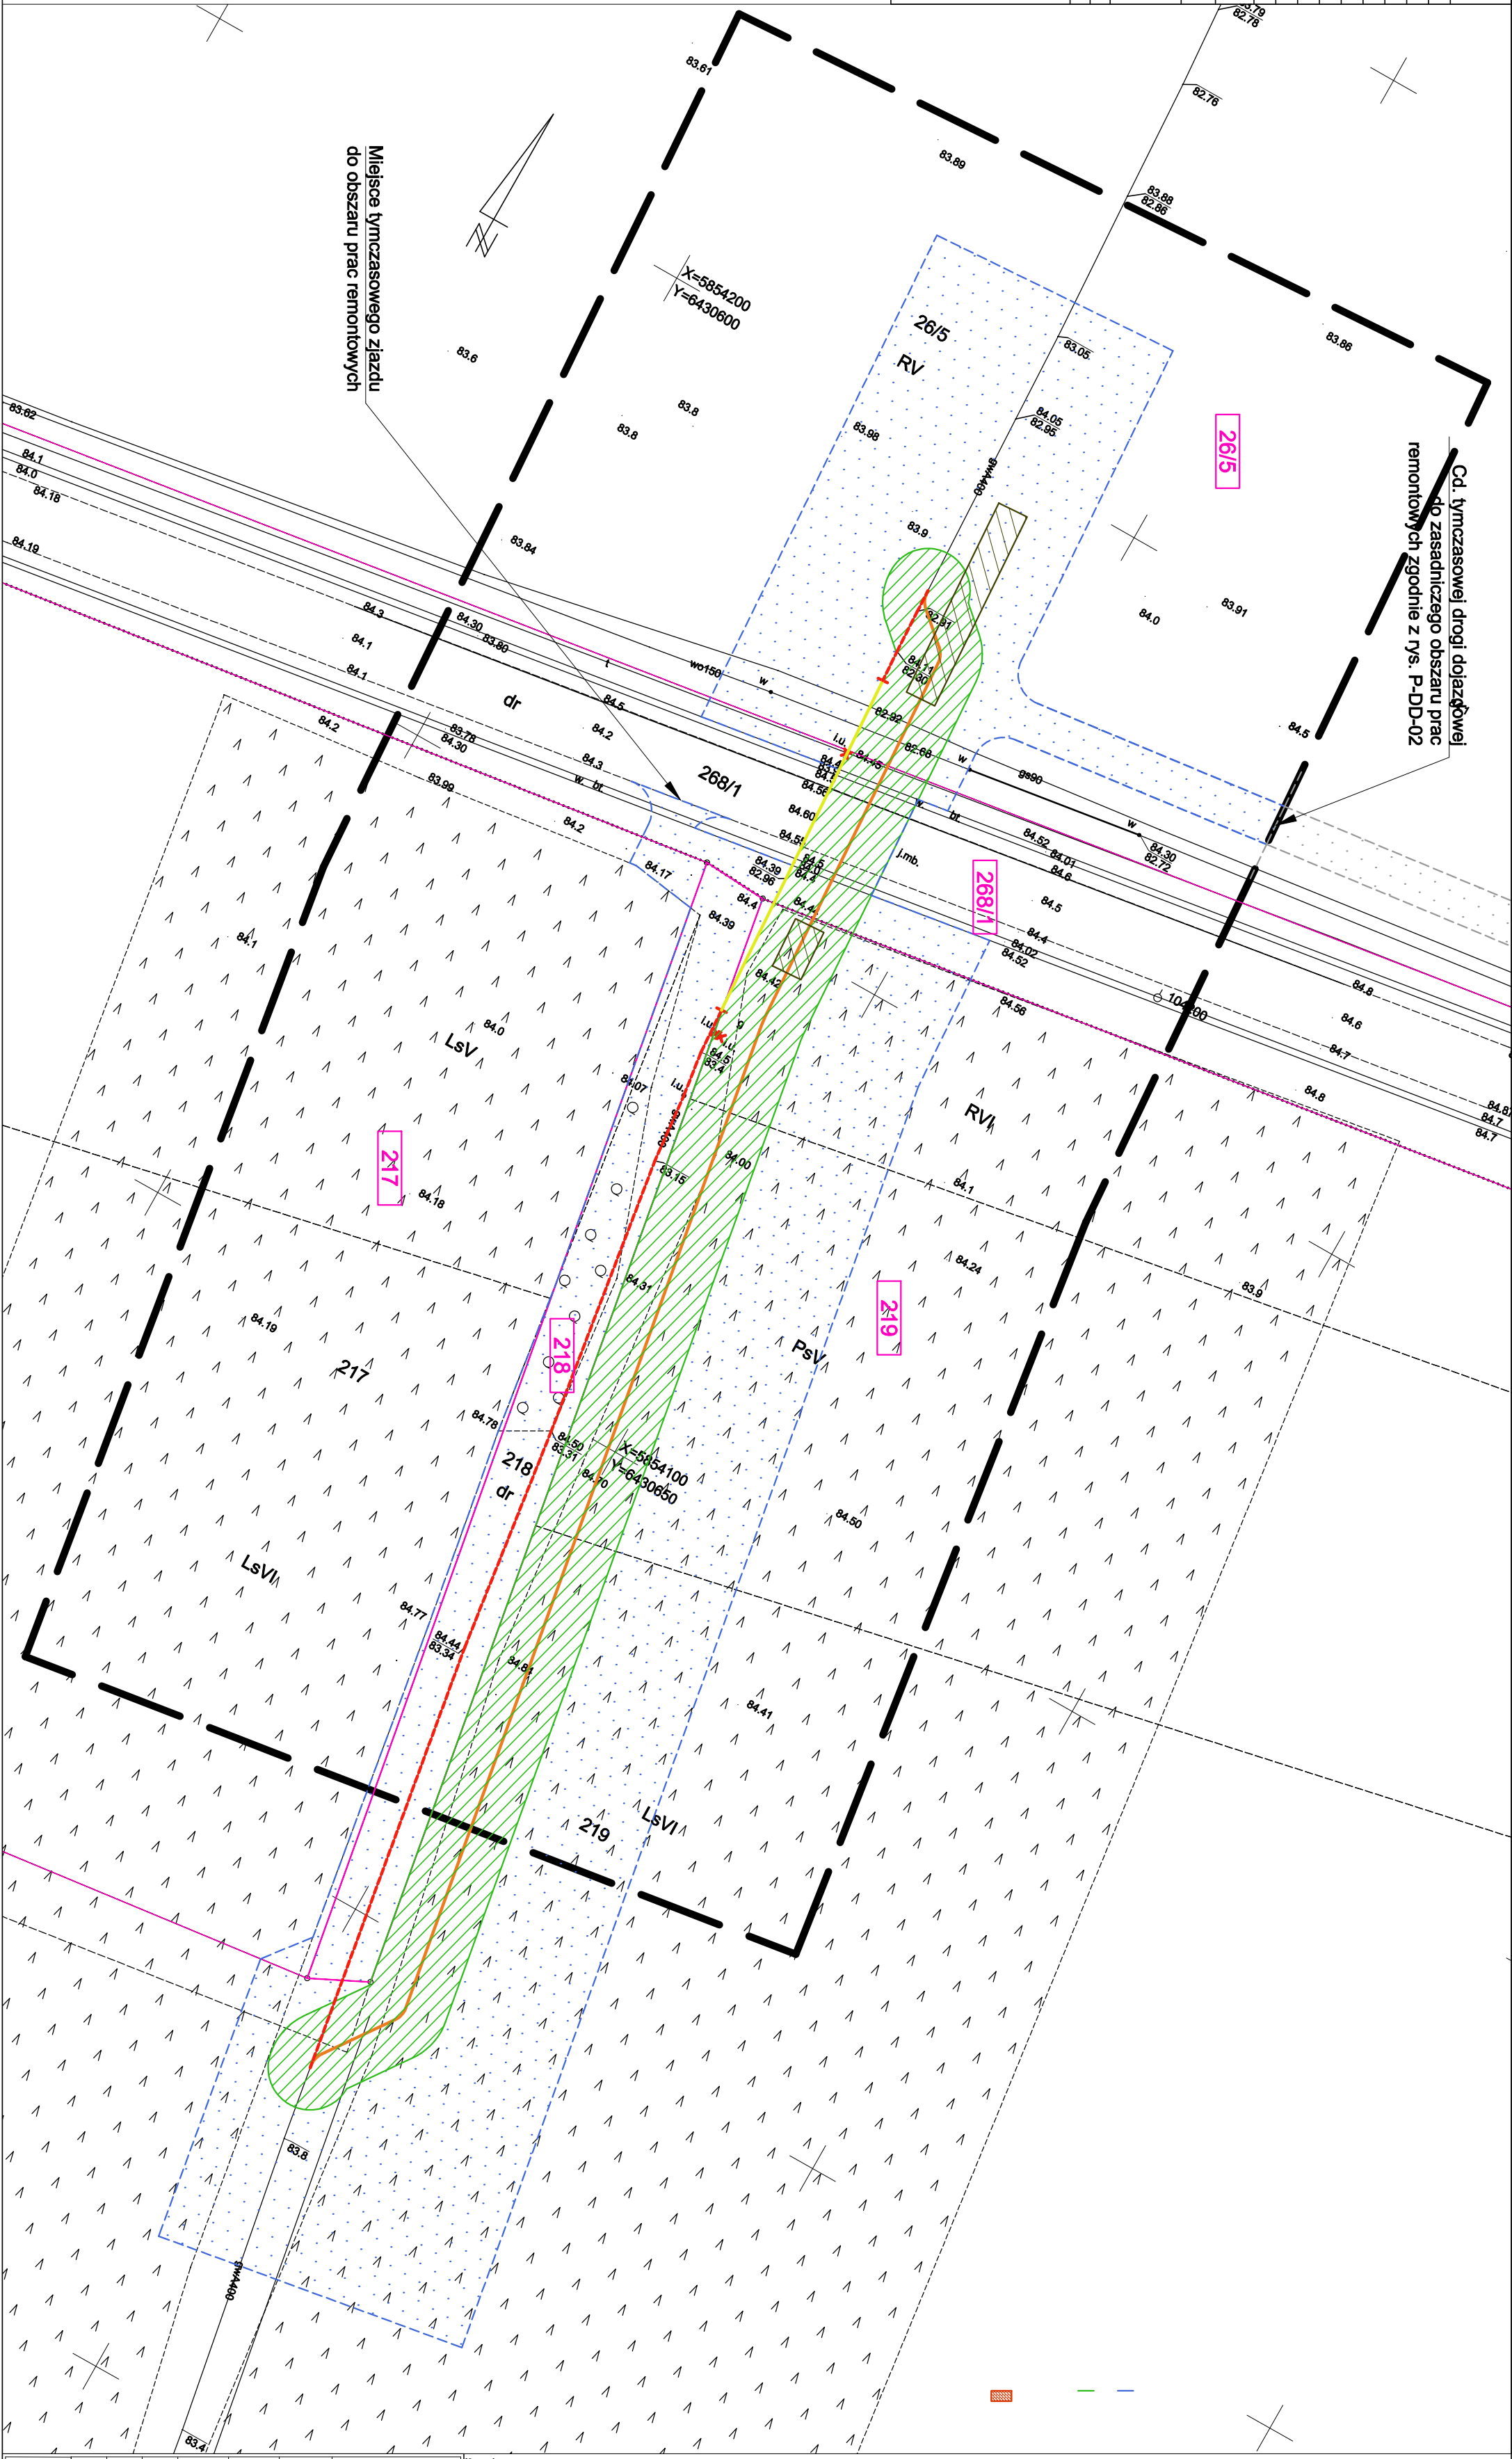

LEGENDA:

- Numer działki ewidencyjnej objętej inwestycją
- Granica działki ewidencyjnej objętej inwestycją
- Granica obszaru aktualizacji mapy
- Elementy zagospodarowania:
  - Istniejący gazociąg DN400 do rozdzielni
  - Istniejąca infrastruktura gazowa do rozdzielni
  - Istniejący gazociąg DN400 do wyłączenia i pozostawienia
  - Projektowany gazociąg DN400 wraz z infrastrukturą
  - Projektowany rurociąg wentylacyjny
  - Projektowana rura ochronowa DN600
  - Granice terenu objętego wnioskiem
- Obszar czasowego ograniczenia sposobu korzystania z nieruchomości w trybie art. 24 ust. 1b Specustawy\*
- Obszar trwałego ograniczenia sposobu korzystania z nieruchomości w trybie art. 24 ust. 1 Specustawy\*
- Projektowane ogrodzenie ZZZU / układu włączeniowego
- Projektowane umocnienie dna i skarp przeszkody wodnej
- Tymczasowe komory robocze na potrzeby przewierć poziomych
- Tymczasowe place maszynowe na potrzeby przewierć sterowanego HDD

\*Ustawa z dnia 24 kwietnia 2009 r. o inwestycjach w zakresie terminalu regazyfikacyjnego skroplonego gazu ziemnego w Świnoujściu (Dz. U. z 2021 r. poz. 1836)

Wiertconsulting Sp. z o.o.  
ul. Trzebiatowska 29a  
60-432 Poznań  
tel./fax 61 855 25 35

WIERTCONSULTING  
engineering for people

|            |                                                                                                |
|------------|------------------------------------------------------------------------------------------------|
| Investor   | Operator Gazociągów Przesyłowych GAZ-SYSTEM S.A.<br>ul. Mszczonowska 4, 02-337 Warszawa        |
| Investycja | Remont gazociągu DN400 Rogoźno-Pila                                                            |
| Stadium:   | Decyzja lokalizacyjna                                                                          |
| Projektant | mgr inż. Tomasz Poweński<br>upr. nr LBS00007PWS317                                             |
| Opracował  | mgr inż. Aleksandra Leśniewska<br>upr. nr LBS0011PLOS006                                       |
| Sprawdził  | mgr inż. Aleksandra Leśniewska<br>upr. nr LBS0011PLOS006                                       |
| Tytuł rys. | Przekroczenie drogi powiatowej w ok. 187,400 km (m. Tarnowo) - projekt zagospodarowania terenu |



MAPA DO CELÓW PROJEKTOWYCH

Skala 1:500

|   |                                      |                      |
|---|--------------------------------------|----------------------|
| Nazwa miejscowości   |                                      | Tarnowo              |
| Działki   |                                      | 26/5, 26/1, 25       |
| Jednostka ewidencyjna   | identyfikator                        | 301602_5             |
|   | nazwa                                | Rogożno              |
| Obręb ewidencyjny   | identyfikator                        | 0019                 |
|   | nazwa/ulica                          | Tarnowo              |
| Nazwa układu   | współrzędnych prostokątnych płaskich | 2000/6               |
|   | wysokościowy                         | Kronsztad 86         |
| Sekcje mapy   |                                      | 6.186.12.02.2.3, 2.1 |
| Informacje o służebnościach gruntowych mających wpływ na zagospodarowanie gruntów zlokalizowanych w granicach projektowanej inwestycji ujawnionych w KW: <i>nie badano</i>   |                                      |                      |
| Nie wyklucza się istnienia w terenie innych niż wykazanych na niniejszej mapie urządzeń podziemnych, które nie były zgłoszone do inwentaryzacji lub o których brak informacji w instytucjach branżowych.   |                                      |                      |
| Granice i numery działek naniesiono na podstawie materiałów otrzymanych z PODGiK w Obornikach. Granice w zakresie opracowania nie spełniają kryteriów dokładnościowych określonych w obowiązujących standardach technicznych. W zakresie aktualizacji brak uzgodnionych projektowanych sieci uzbrojenia terenu. Zakres aktualizacji zaznaczono linią przerywaną. |                                      |                      |
| Oznaczenie kancelaryjne zgłoszonej pracy geodezyjnej   |                                      | GK.6640.388.2021     |
| Data opracowania mapy   |                                      | 30.03.2021           |
| Wykonawca   |                                      |                      |
| <div><div>USŁUGI GEODEZYJNO-KARTOGRAFICZNE</div><div><div>Józef Mroziński</div><div>ul. Liliowa 17, 65-012 Zielona Góra</div><div>tel./fax 68 320 33 18, kom. 603 802 342</div><div>NIP 929-141-59-33</div></div><div><div>GEODETA UPRAWNIONY</div><div><div>Józef Mroziński</div><div>Nr upr. 12213</div></div></div></div>                                     |                                      |                      |

OŚWIADCZENIE

Oświadczam, że niniejsza mapa do celów projektowych opracowana została w wyniku prac geodezyjnych przeprowadzonych przez Usługi Geodezyjno-Kartograficzne Józef Mroziński i zgłoszonych Staroście Obornickiemu pod identyfikatorem GK.6640.388.2021.

Kierownikiem prac geodzyjnych był Józef Mroziński posiadający uprawnienia zawodowe nr 12213. Wyniki prac geodezyjnych uzyskały pozytywny wynik weryfikacji potwierdzony protokołem nr 2 (P.3016.2021.991) z dnia 22.06.2021 r.


Jestem świadomy odpowiedzialności karnej za złożenie fałszywego oświadczenia.

GEODETA UPRAWNIONY

Józef Mroziński

Nr upr. 12213

SZKIC ORIENTACYJNY 1:50000

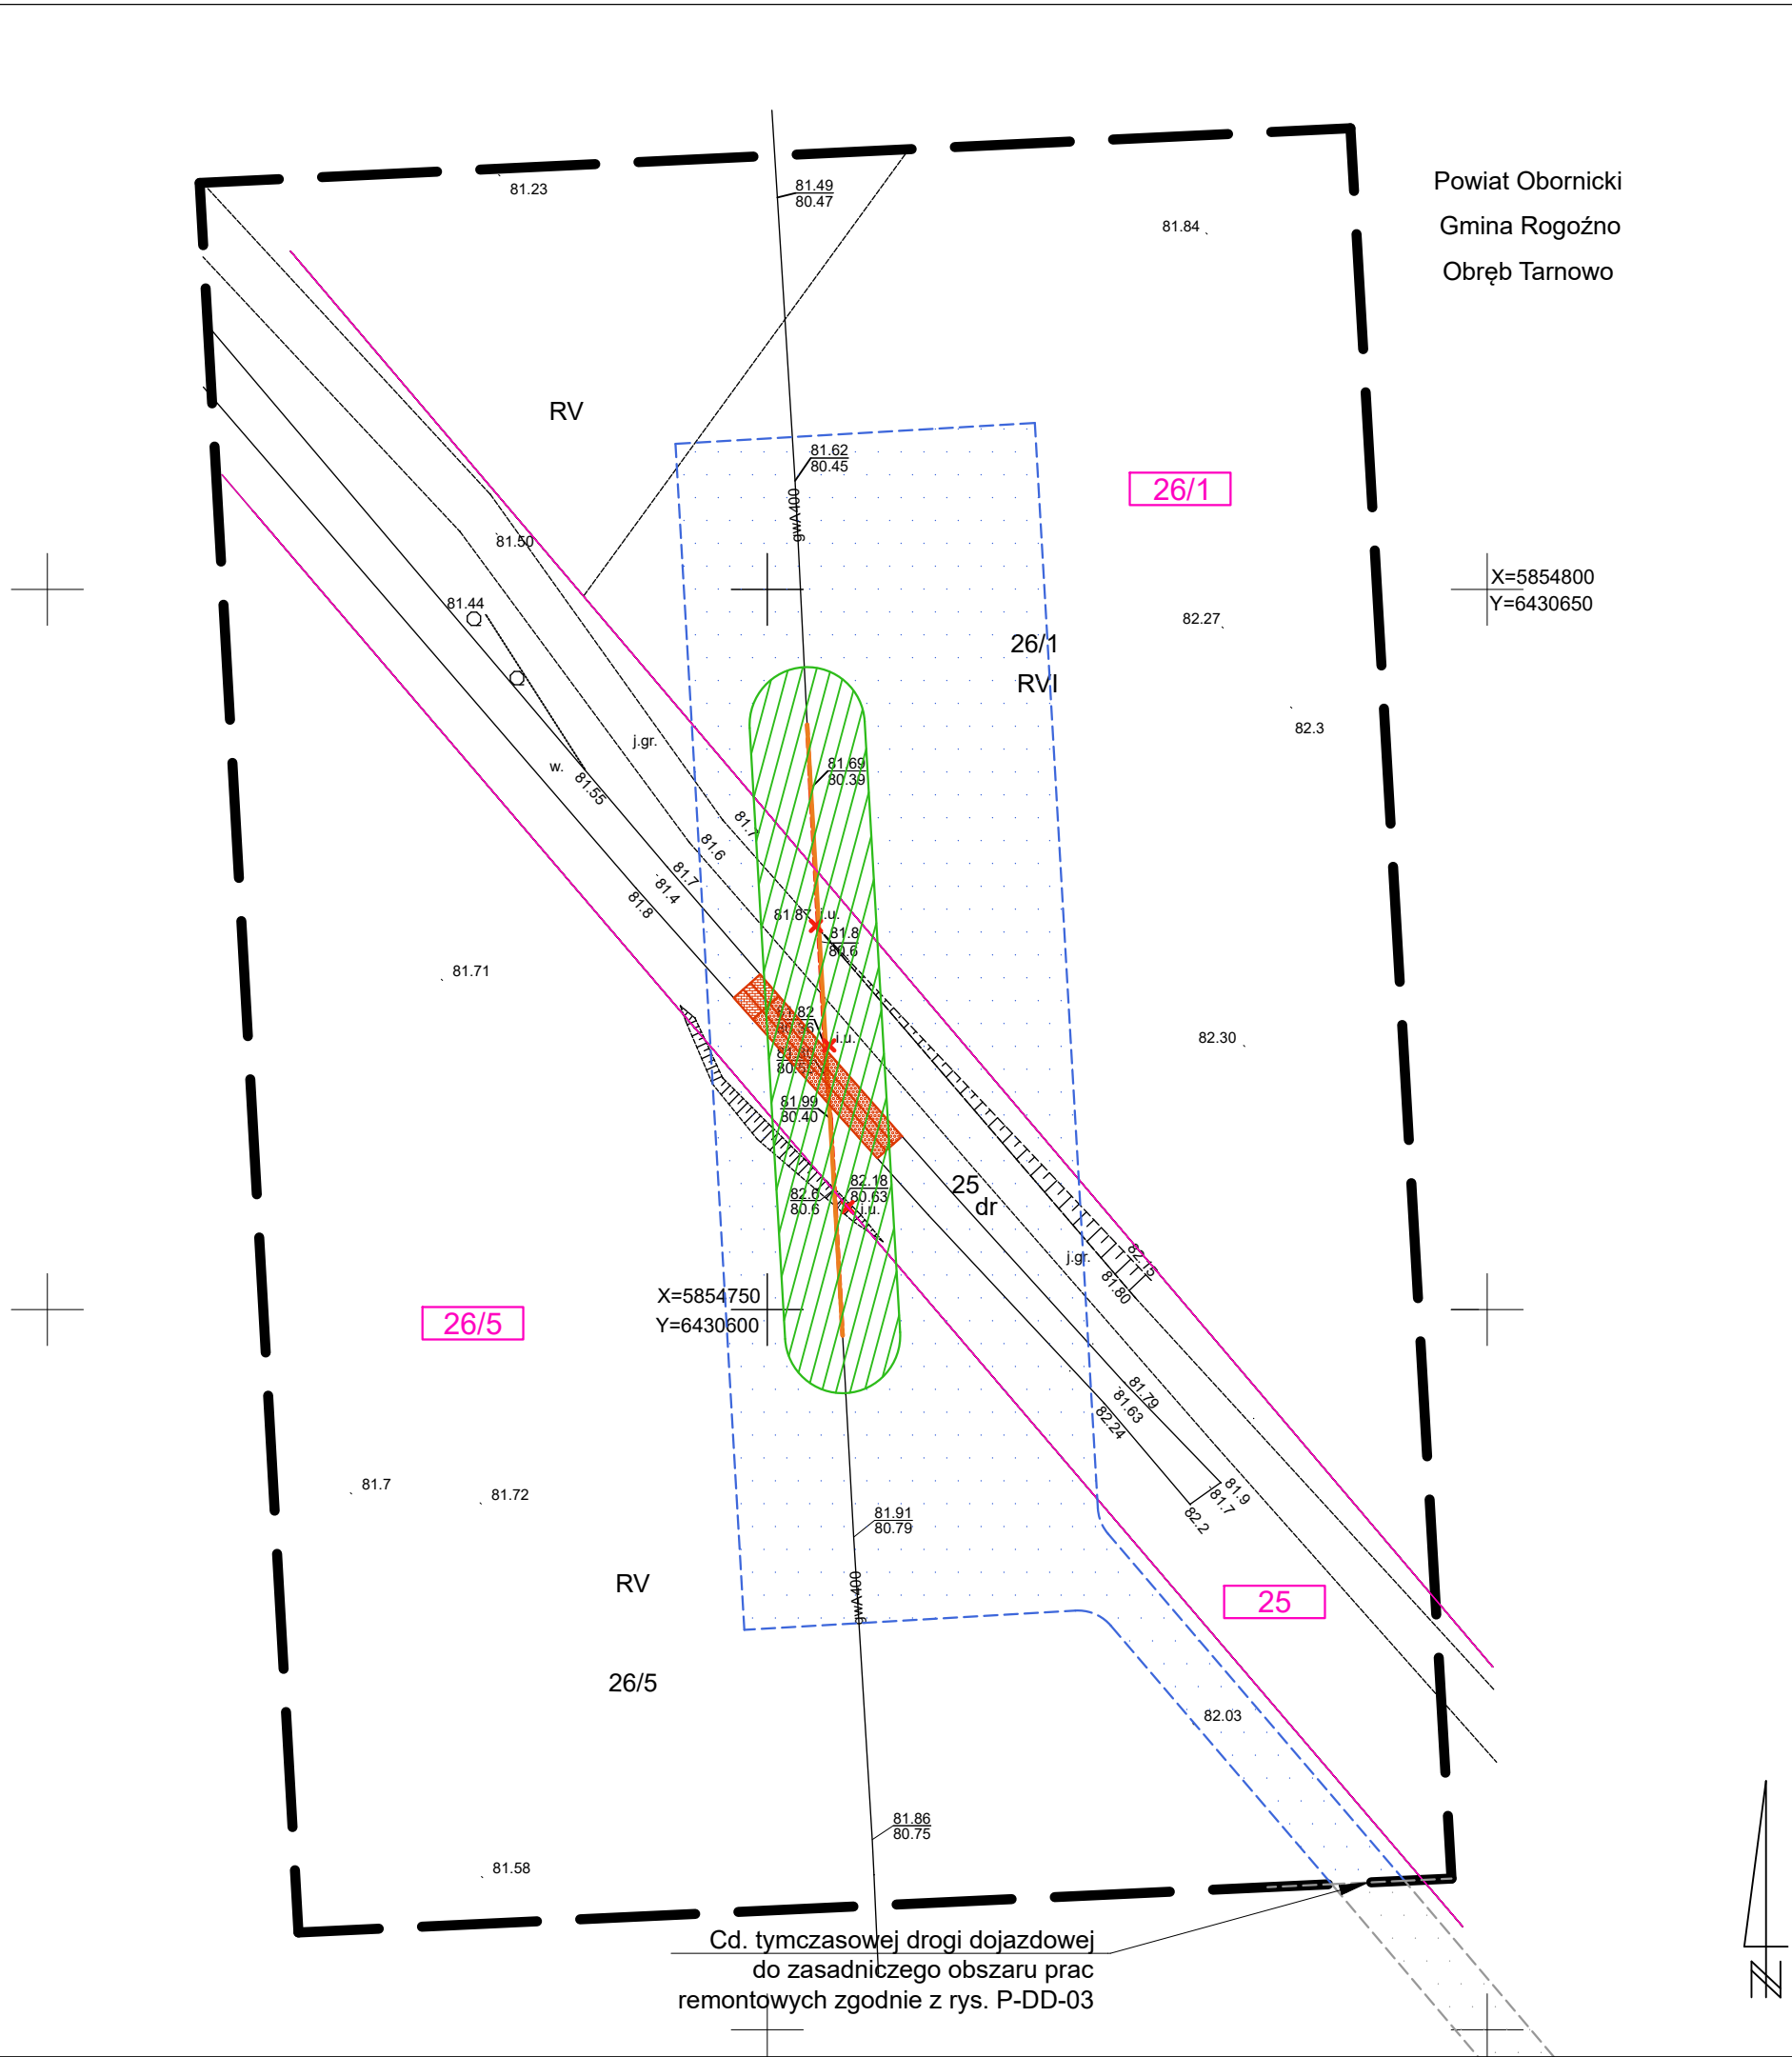

LEGENDA:

XXX

Numer działki ewidencyjnej objętej inwestycją

Granica działki ewidencyjnej objętej inwestycją

Granica obszaru aktualizacji mapy

Elementy zagospodarowania:

Istniejący gazociąg DN400 do rozbiórki

Istniejąca infrastruktura gazowa do rozbiórki

Istniejący gazociąg DN400 do wyłączenia i pozostawienia

Projektowany gazociąg DN400 wraz z infrastrukturą

Projektowany rurociąg wentylacyjny

Projektowana rura osłonowa DN600

Granice terenu objętego wnioskiem

Obszar czasowego ograniczenia sposobu korzystania z nieruchomości w trybie art. 24 ust. 1b Specustawy\*

Obszar trwałego ograniczenia sposobu korzystania z nieruchomości w trybie art. 24 ust. 1 Specustawy\*

Projektowane ogrodzenie ZZU / układu włączeniowego

Projektowane umocnienie dna i skarp przeszkody wodnej

Tymczasowe komory robocze na potrzeby przewiertów poziomych

Tymczasowe place maszynowe na potrzeby przewiertu sterowanego HDD

\*Ustawa z dnia 24 kwietnia 2009 r. o inwestycjach w zakresie terminalu regazyfikacyjnego skroplonego gazu ziemnego w Świnoujściu (Dz. U. z 2021 r. poz. 1836)

Wiertconsulting Sp. z o.o.

ul. Trzebiatowska 29a

60-432 Poznań

tel./fax 61 855 25 35

Investor

Operator Gazociągów Przesyłowych GAZ-SYSTEM S.A.

ul. Mszczonowska 4, 02-337 Warszawa

Investycja

Remont gazociągu DN400 Rogożno-Piła

Stadium:

Decyzja lokalizacyjna

Skala:

1:500

Data:

04.2022

Projektant

mgr inż. Tomasz Powęski

upr. nr LBS/0080/PWBS/17

branża sanitarna

Opracował

branża sanitarna

Sprawdził

mgr inż. Aleksandra Leśniewska

upr. nr LBS/0011/POOS/06

branża sanitarna

Tytuł rys.

Przekroczenie przeszkody wodnej w ok. 188,010 km (m. Tarnowo) - projekt zagospodarowania terenu

Nr rysunku:

10



# MAPA DO CELÓW PROJEKTOWYCH

Skala 1:500

|   |                                      |                      |
|---|--------------------------------------|----------------------|
| Nazwa miejscowości   |                                      | Tarnowo              |
| Działki   |                                      | 28, 13/1             |
| Jednostka ewidencyjna   | identyfikator                        | 301602_5, 300102_5   |
|   | nazwa                                | Rogożno              |
| Obręb ewidencyjny   | identyfikator                        | 0019                 |
|   | nazwa/ulica                          | Tarnowo              |
| Nazwa układu   | współrzędnych prostokątnych płaskich | 2000/6               |
|   | wysokościowy                         | Kronsztad 86         |
| Sekcje mapy   |                                      | 6.187.12.22.2.3, 2.1 |
| Informacje o służebnościach gruntowych mających wpływ na zagospodarowanie gruntów zlokalizowanych w granicach projektowanej inwestycji ujawnionych w KW: <b>nie badano</b>   |                                      |                      |
| Nie wyklucza się istnienia w terenie innych niż wykazanych na niniejszej mapie urządzeń podziemnych, które nie były zgłoszone do inwentaryzacji lub o których brak informacji w instytucjach branżowych.   |                                      |                      |
| Granice i numery działek naniesiono na podstawie materiałów otrzymanych z PODGiK w Obornikach i Chodzieży. Kolorem zielonym wyróżniono granice spełniające kryteria dokładnościowe określone w obowiązujących standardach technicznych. Kolorem czarnym wyróżniono granice nie spełniające kryteria dokładnościowe określone w obowiązujących standardach technicznych. W zakresie aktualizacji brak uzgodnionych projektowanych sieci uzbrojenia terenu. Zakres aktualizacji zaznaczono linią przerywaną. |                                      |                      |
| Oznaczenie kancelaryjne zgłoszonej pracy geodezyjnej   |                                      | GK.6640.389.2021     |
| Data opracowania mapy   |                                      | 30.03.2021           |

Wykonawca

## USŁUGI GEODEZYJNO-KARTOGRAFICZNE

**Józef Mroziński**  
ul. Liliowa 17, 65-012 Zielona Góra  
tel./fax 68 320 33 18, kom. 603 802 342  
NIP 929-141-59-33

## GEODETA UPRAWNIONY

**Józef Mroziński**  
Nr upr. 12213

# MAPA DO CELÓW PROJEKTOWYCH

Skala 1:500

|   |                                      |                         |
|---|--------------------------------------|-------------------------|
| Nazwa miejscowości   |                                      | Sokołowo Budzyńskie     |
| Działki   |                                      | 186/3, 179              |
| Jednostka ewidencyjna   | identyfikator                        | 300102_5                |
|   | nazwa                                | Budzyń - obszar wiejski |
| Obręb ewidencyjny   | identyfikator                        | 0014                    |
|   | nazwa/ulica                          | Sokołowo Budzyńskie     |
| Nazwa układu   | współrzędnych prostokątnych płaskich | 2000/6                  |
|   | wysokościowy                         | PL-EVRF2007-NH          |
| Sekcje mapy   |                                      | 6.187.12.12.3.2         |
| Informacje o służebnościach gruntowych mających wpływ na zagospodarowanie gruntów zlokalizowanych w granicach projektowanej inwestycji ujawnionych w KW: <b>nie badano</b><br>Nie wyklucza się istnienia w terenie innych niż wykazanych na niniejszej mapie urządzeń podziemnych, które nie były zgłoszone do inwentaryzacji lub o których brak informacji w instytucjach branżowych.<br>Granice i numery działek naniesiono na podstawie materiałów otrzymanych z PODGiK w Chodzieży. Kolorem czarnym wyróżniono granice spełniające kryteria dokładnościowe określone w obowiązujących standardach technicznych. Kolorem złotym wyróżniono granice nie spełniające kryteria dokładnościowe określone w obowiązujących standardach technicznych. W zakresie aktualizacji brak uzgodnionych projektowanych sieci uzbrojenia terenu. Zakres aktualizacji zaznaczono linią przerywaną. |                                      |                         |
| Oznaczenie kancelaryjne zgłoszonej pracy geodezyjnej   |                                      | GN.6640.1.396.2021      |
| Data opracowania mapy   |                                      | 2021.04.17              |

Wykonawca

## USŁUGI GEODEZYJNO-KARTOGRAFICZNE

**Józef Mroziński**  
ul. Liliowa 17, 65-012 Zielona Góra  
tel./fax 68 320 33 18, kom. 603 802 342  
NIP 929-141-59-33

## GEODETA UPRAWNIONY

**Józef Mroziński**  
Nr upr. 12213

### OŚWIADCZENIE

Oświadczam, że niniejsza mapa do celów projektowych opracowana została w wyniku prac geodezyjnych przeprowadzonych przez Usługi Geodezyjno-Kartograficzne Józef Mroziński i zgłoszonych Staroście Obornickiemu pod identyfikatorem GK.6640.389.2021.  
Kierownikiem prac geodzyjnych był Józef Mroziński posiadający uprawnienia zawodowe nr 12213.  
Wyniki prac geodezyjnych uzyskały pozytywny wynik weryfikacji potwierdzony protokołem nr 2 (P.3016.2021.990) z dnia 22.06.2021 r.  
Jestem świadomy odpowiedzialności karnej za złożenie fałszywego oświadczenia.

## GEODETA UPRAWNIONY

**Józef Mroziński**  
Nr upr. 12213



### OŚWIADCZENIE

Oświadczam, że niniejsza mapa do celów projektowych opracowana została w wyniku prac geodezyjnych przeprowadzonych przez Usługi Geodezyjno-Kartograficzne Józef Mroziński i zgłoszonych Staroście Chodzieżkiemu pod identyfikatorem GN.6640.1.396.2021.  
Kierownikiem prac geodzyjnych był Józef Mroziński posiadający uprawnienia zawodowe nr 12213.  
Wyniki prac geodezyjnych uzyskały pozytywny wynik weryfikacji potwierdzony protokołem nr P.3001.2021.782 z dnia 22.06.2021 r.  
Jestem świadomy odpowiedzialności karnej za złożenie fałszywego oświadczenia.

## GEODETA UPRAWNIONY

**Józef Mroziński**  
Nr upr. 12213

SZKIC ORIENTACYJNY 1:50000

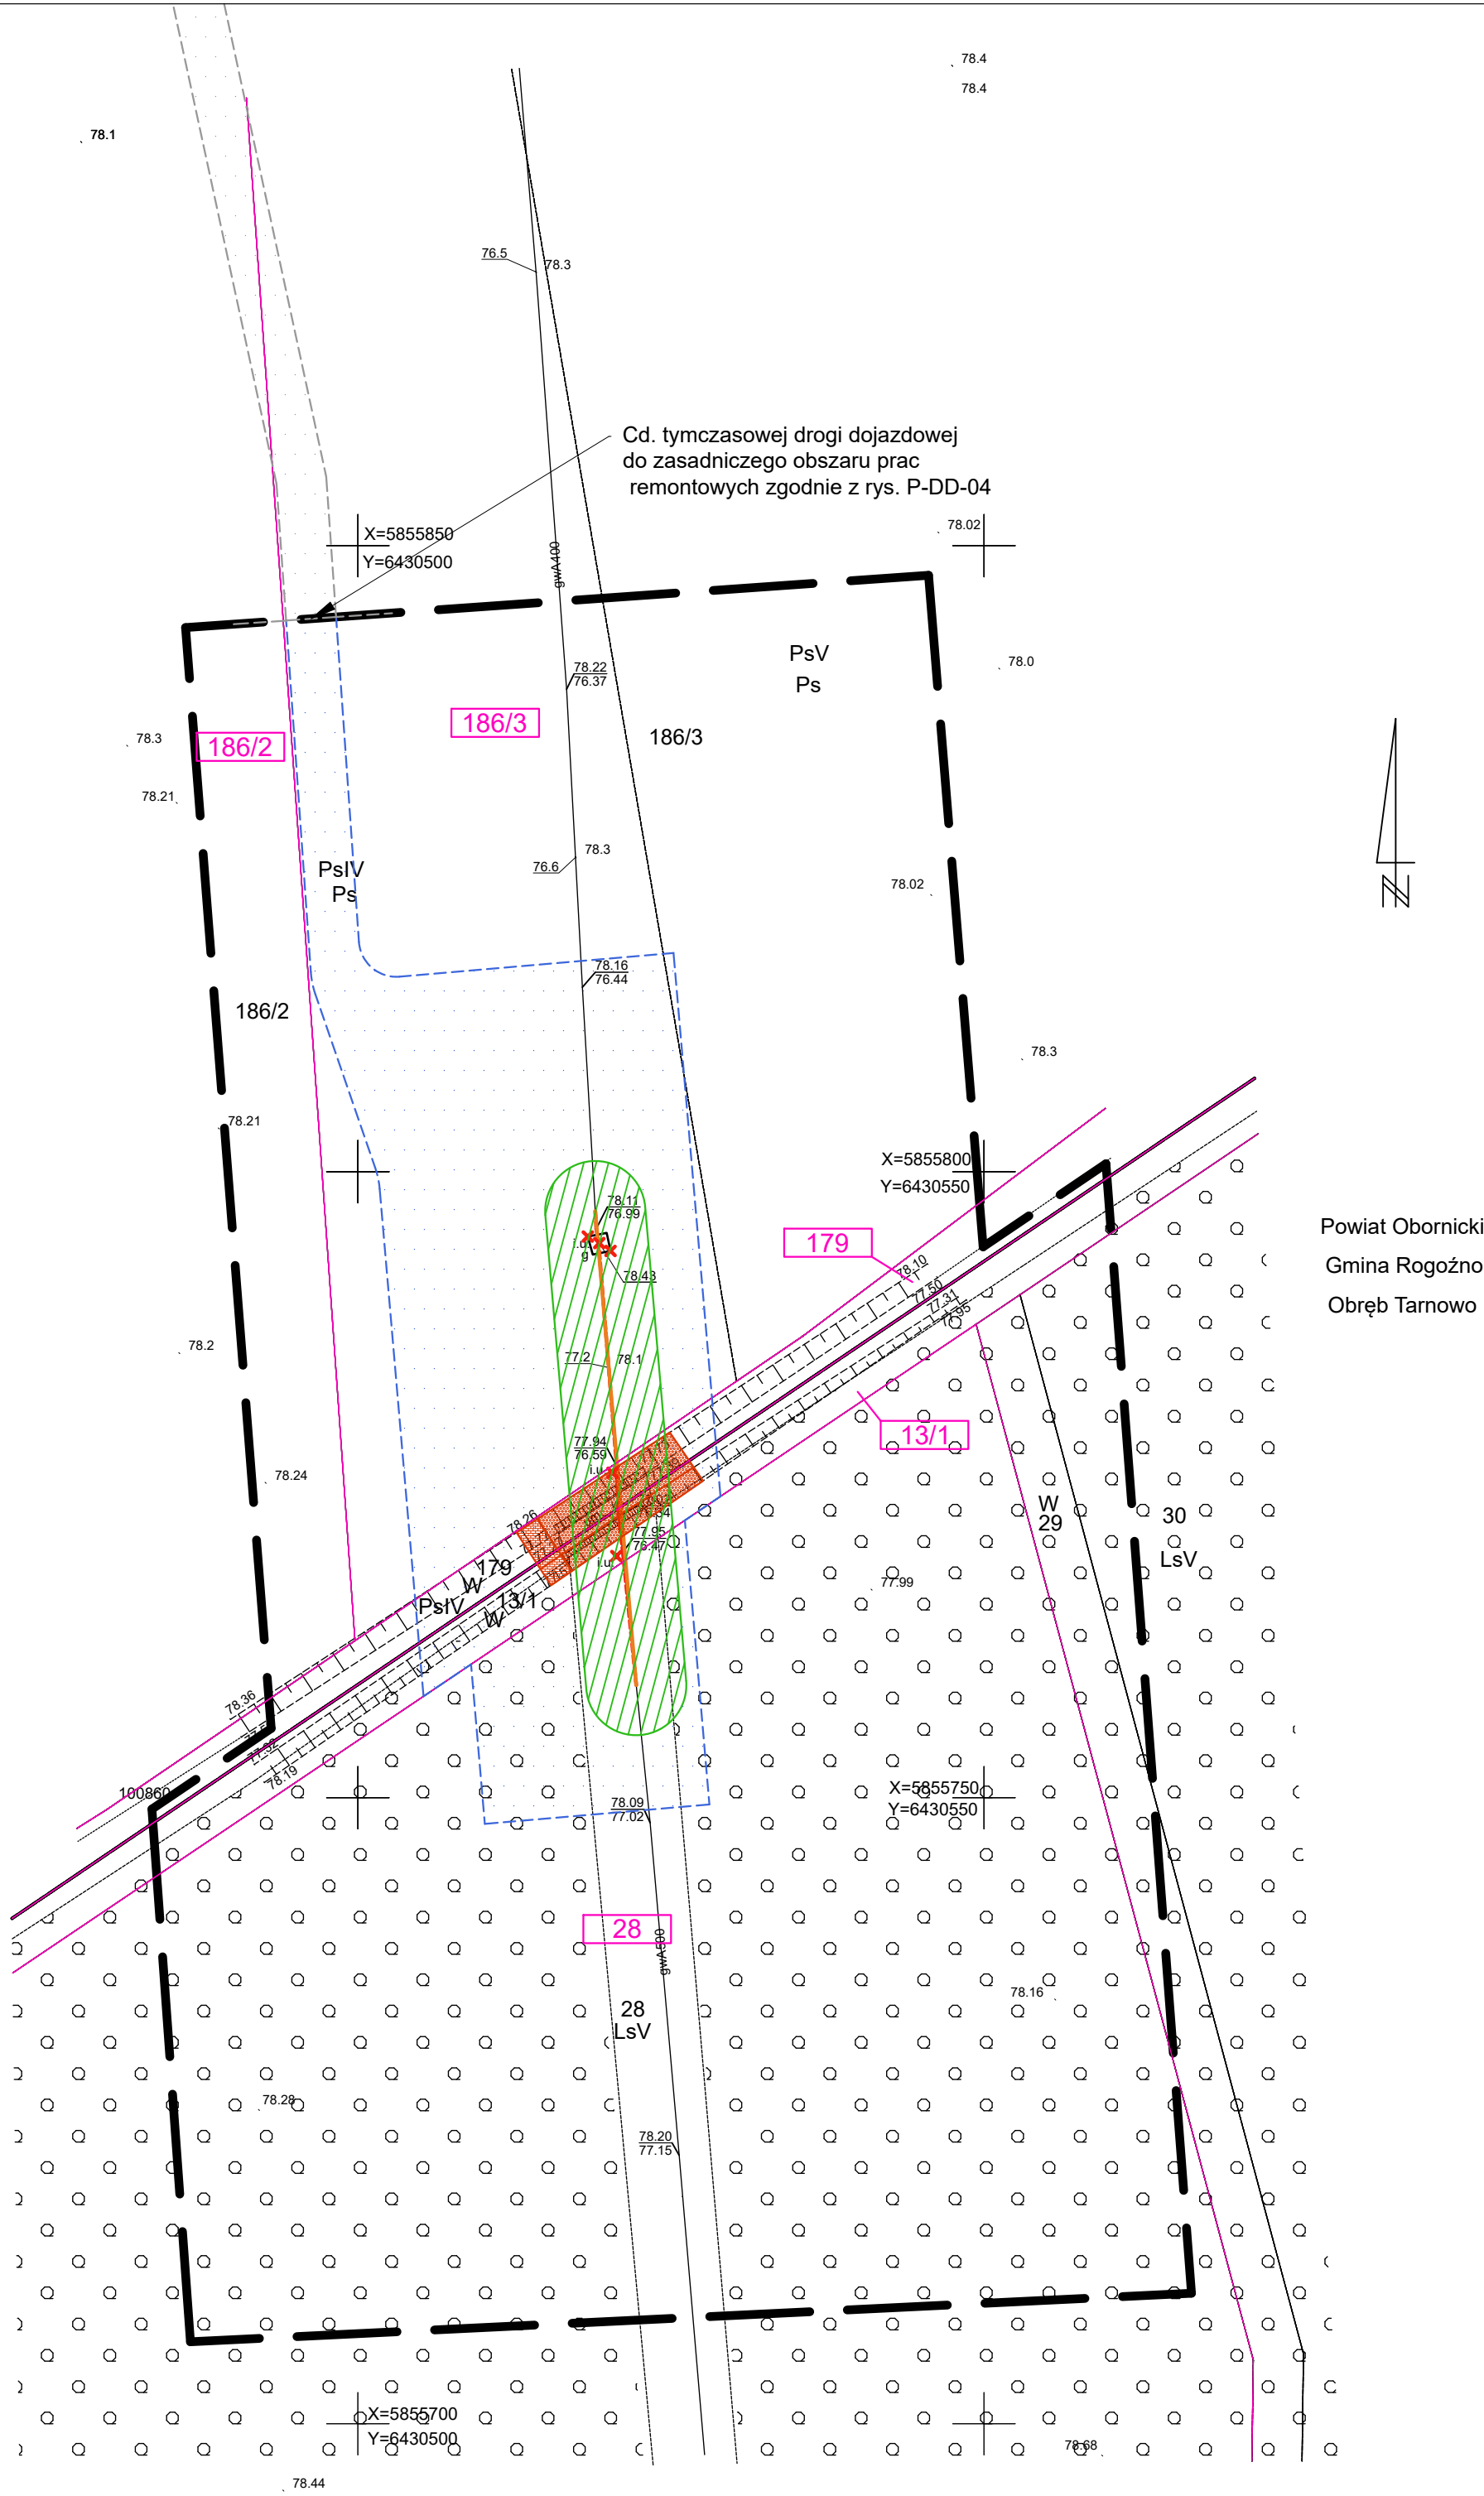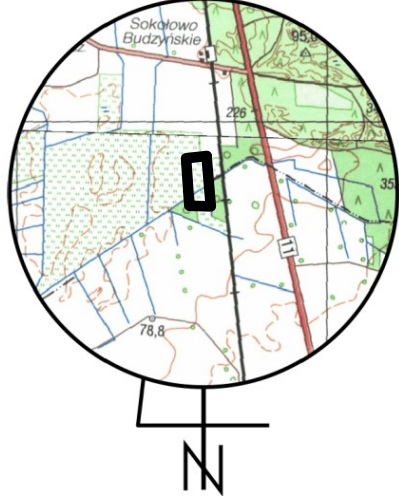

### LEGENDA:

|                            |   |
|----------------------------|---|
| XXX                        | Numer działki ewidencyjnej objętej inwestycją                                                          |
|                            | Granica działki ewidencyjnej objętej inwestycją                                                        |
|                            | Granica obszaru aktualizacji mapy                                                                      |
| Elementy zagospodarowania: |   |
|                            | Istniejący gazociąg DN400 do rozbiórki                                                                 |
|                            | Istniejąca infrastruktura gazowa do rozbiórki                                                          |
|                            | Istniejący gazociąg DN400 do wyłączenia i pozostawienia                                                |
|                            | Projektowany gazociąg DN400 wraz z infrastrukturą                                                      |
|                            | Projektowany rurociąg wentylacyjny                                                                     |
|                            | Projektowana rura osłonowa DN600                                                                       |
|                            | Granice terenu objętego wnioskiem                                                                      |
|                            | Obszar czasowego ograniczenia sposobu korzystania z nieruchomości w trybie art. 24 ust. 1b Specustawy* |
|                            | Obszar trwałego ograniczenia sposobu korzystania z nieruchomości w trybie art. 24 ust. 1 Specustawy*   |
|                            | Projektowane ogrodzenie ZSU / układu włączeniowego                                                     |
|                            | Projektowane umocnienie dna i skarp przeszkody wodnej                                                  |
|                            | Tymczasowe komory robocze na potrzeby przewierćw poziomych                                             |
|                            | Tymczasowe place maszynowe na potrzeby przewiercu sterowanego HDD                                      |

\*Ustawa z dnia 24 kwietnia 2009 r. o inwestycjach w zakresie terminalu regazyfikacyjnego skroplonego gazu ziemnego w Świnoujściu (Dz. U. z 2021 r. poz. 1836

|   |   |        |           |                   |         |
|---|---|--------|-----------|-------------------|---------|
|  <b>Wiertconsulting Sp. z o.o.</b><br>ul. Trzebiatowska 29a<br>60-432 Poznań<br>tel./fax 61 855 25 35 |   |        |           |                   |         |
| <b>WIERTCONSULTING</b><br>engineering for people   |   |        |           |                   |         |
| Inwestor   | Operator Gazociągów Przesyłowych GAZ-SYSTEM S.A.<br>ul. Mszczonowska 4, 02-337 Warszawa   |        |           |                   |         |
| Inwestycja   | Remont gazociągu DN400 Rogoźno-Piła   |        |           |                   |         |
| Stadium:   | Decyzja lokalizacyjna   | Skala: | 1:500     | Data:             | 04.2022 |
| Projektant   | mgr inż. Tomasz Powęski<br>upr. nr LBS/0080/PWBS/17   | branża | sanitarna | Powęski           |         |
| Opracował   |   | branża | sanitarna |                   |         |
| Sprawdził   | mgr inż. Aleksandra Leśniewska<br>upr. nr LBS/0011/POOS/06   | branża | sanitarna | [Signature]       |         |
| Tytuł rys.   | Przekroczenie przeszkody wodnej w ok. 189,250 km<br>(m. Tarnowo / m. Sokołowo Budzyńskie), likwidacja<br>odwadniająca w ok. 189,270 km (m. Sokołowo Budzyńskie)<br>- projekt zagospodarowania terenu |        |           | Nr rysunku:<br>11 |         |



MAPA DO CEŁÓW PROJEKTOWYCH

Skala 1:500

|   |                                      |                           |
|---|--------------------------------------|---------------------------|
| Nazwa miejscowości   |                                      | Sokolowo Budzyńskie       |
| Działki   |                                      | 104/7, 104/8 - wg zakresu |
| Jednostka ewidencyjna   | identyfikator                        | 300102_5                  |
|   | nazwa                                | Budzyń - obszar wiejski   |
| Obręb ewidencyjny   | identyfikator                        | 0014                      |
|   | nazwa/ulica                          | Sokolowo Budzyńskie       |
| Nazwa układu   | współrzędnych prostokątnych płaskich | 2000/6                    |
|   | wysokościowy                         | PL-EVRF2007-NH            |
| Sekcje mapy   |                                      | 6.187.12.12.3.2           |
| Informacje o służebnościach gruntowych mających wpływ na zagospodarowanie gruntów zlokalizowanych w granicach projektowanej inwestycji ujawnionych w KW: nie badano   |                                      |                           |
| Nie wyklucza się istnienia w terenie innych niż wykazanych na niniejszej mapie urządzeń podziemnych, które nie były zgłoszone do inwentaryzacji lub o których brak informacji w instytucjach branżowych.   |                                      |                           |
| Granice i numery działek naniesiono na podstawie materiałów otrzymanych z PODGiK w Chodzieży. Granice w zakresie opracowania nie spełniają kryteriów dokładnościowych określonych w obowiązujących standardach technicznych. W zakresie aktualizacji brak uzgodnionych projektowanych sieci uzbrojenia terenu. Zakres aktualizacji zaznaczono linią przerywaną. |                                      |                           |
| Oznaczenie kancelaryjne zgłoszonej pracy geodezyjnej   |                                      | GN.6640.1.397.2021        |
| Data opracowania mapy   |                                      | 16.04.2021                |
| Wykonawca   |                                      |                           |
| <div><div>USŁUGI GEODEZYJNO-KARTOGRAFICZNE</div><div><div>Józef Mroziński</div><div>ul. Liliowa 17, 65-012 Zielona Góra</div><div>tel./fax 68 320 33 18, kom. 603 802 342</div><div>NIP 929-141-59-33</div></div><div><div>GEODETA UPRAWNIONY</div><div><div>Józef Mroziński</div><div>Nr upr. 12213</div></div></div></div>                                    |                                      |                           |

OŚWIADCZENIE

Oświadczam, że niniejsza mapa do celów projektowych opracowana została w wyniku prac geodezyjnych przeprowadzonych przez Usługi Geodezyjno-Kartograficzne Józef Mroziński i zgłoszonych Staroście Chodzieskiemu pod identyfikatorem GN.6640.1.397.2021.

Kierownikiem prac geodezyjnych był Józef Mroziński posiadający uprawnienia zawodowe nr 12213.

Wyniki prac geodezyjnych uzyskały pozytywny wynik weryfikacji potwierdzony protokołem nr P.3001.2021.781 z dnia 22.06.2021 r.


Jestem świadomy odpowiedzialności karnej za złożenie fałszywego oświadczenia.

GEODETA UPRAWNIONY

Józef Mroziński

Nr upr. 12213

SKZIC ORIENTACYJNY 1:50000

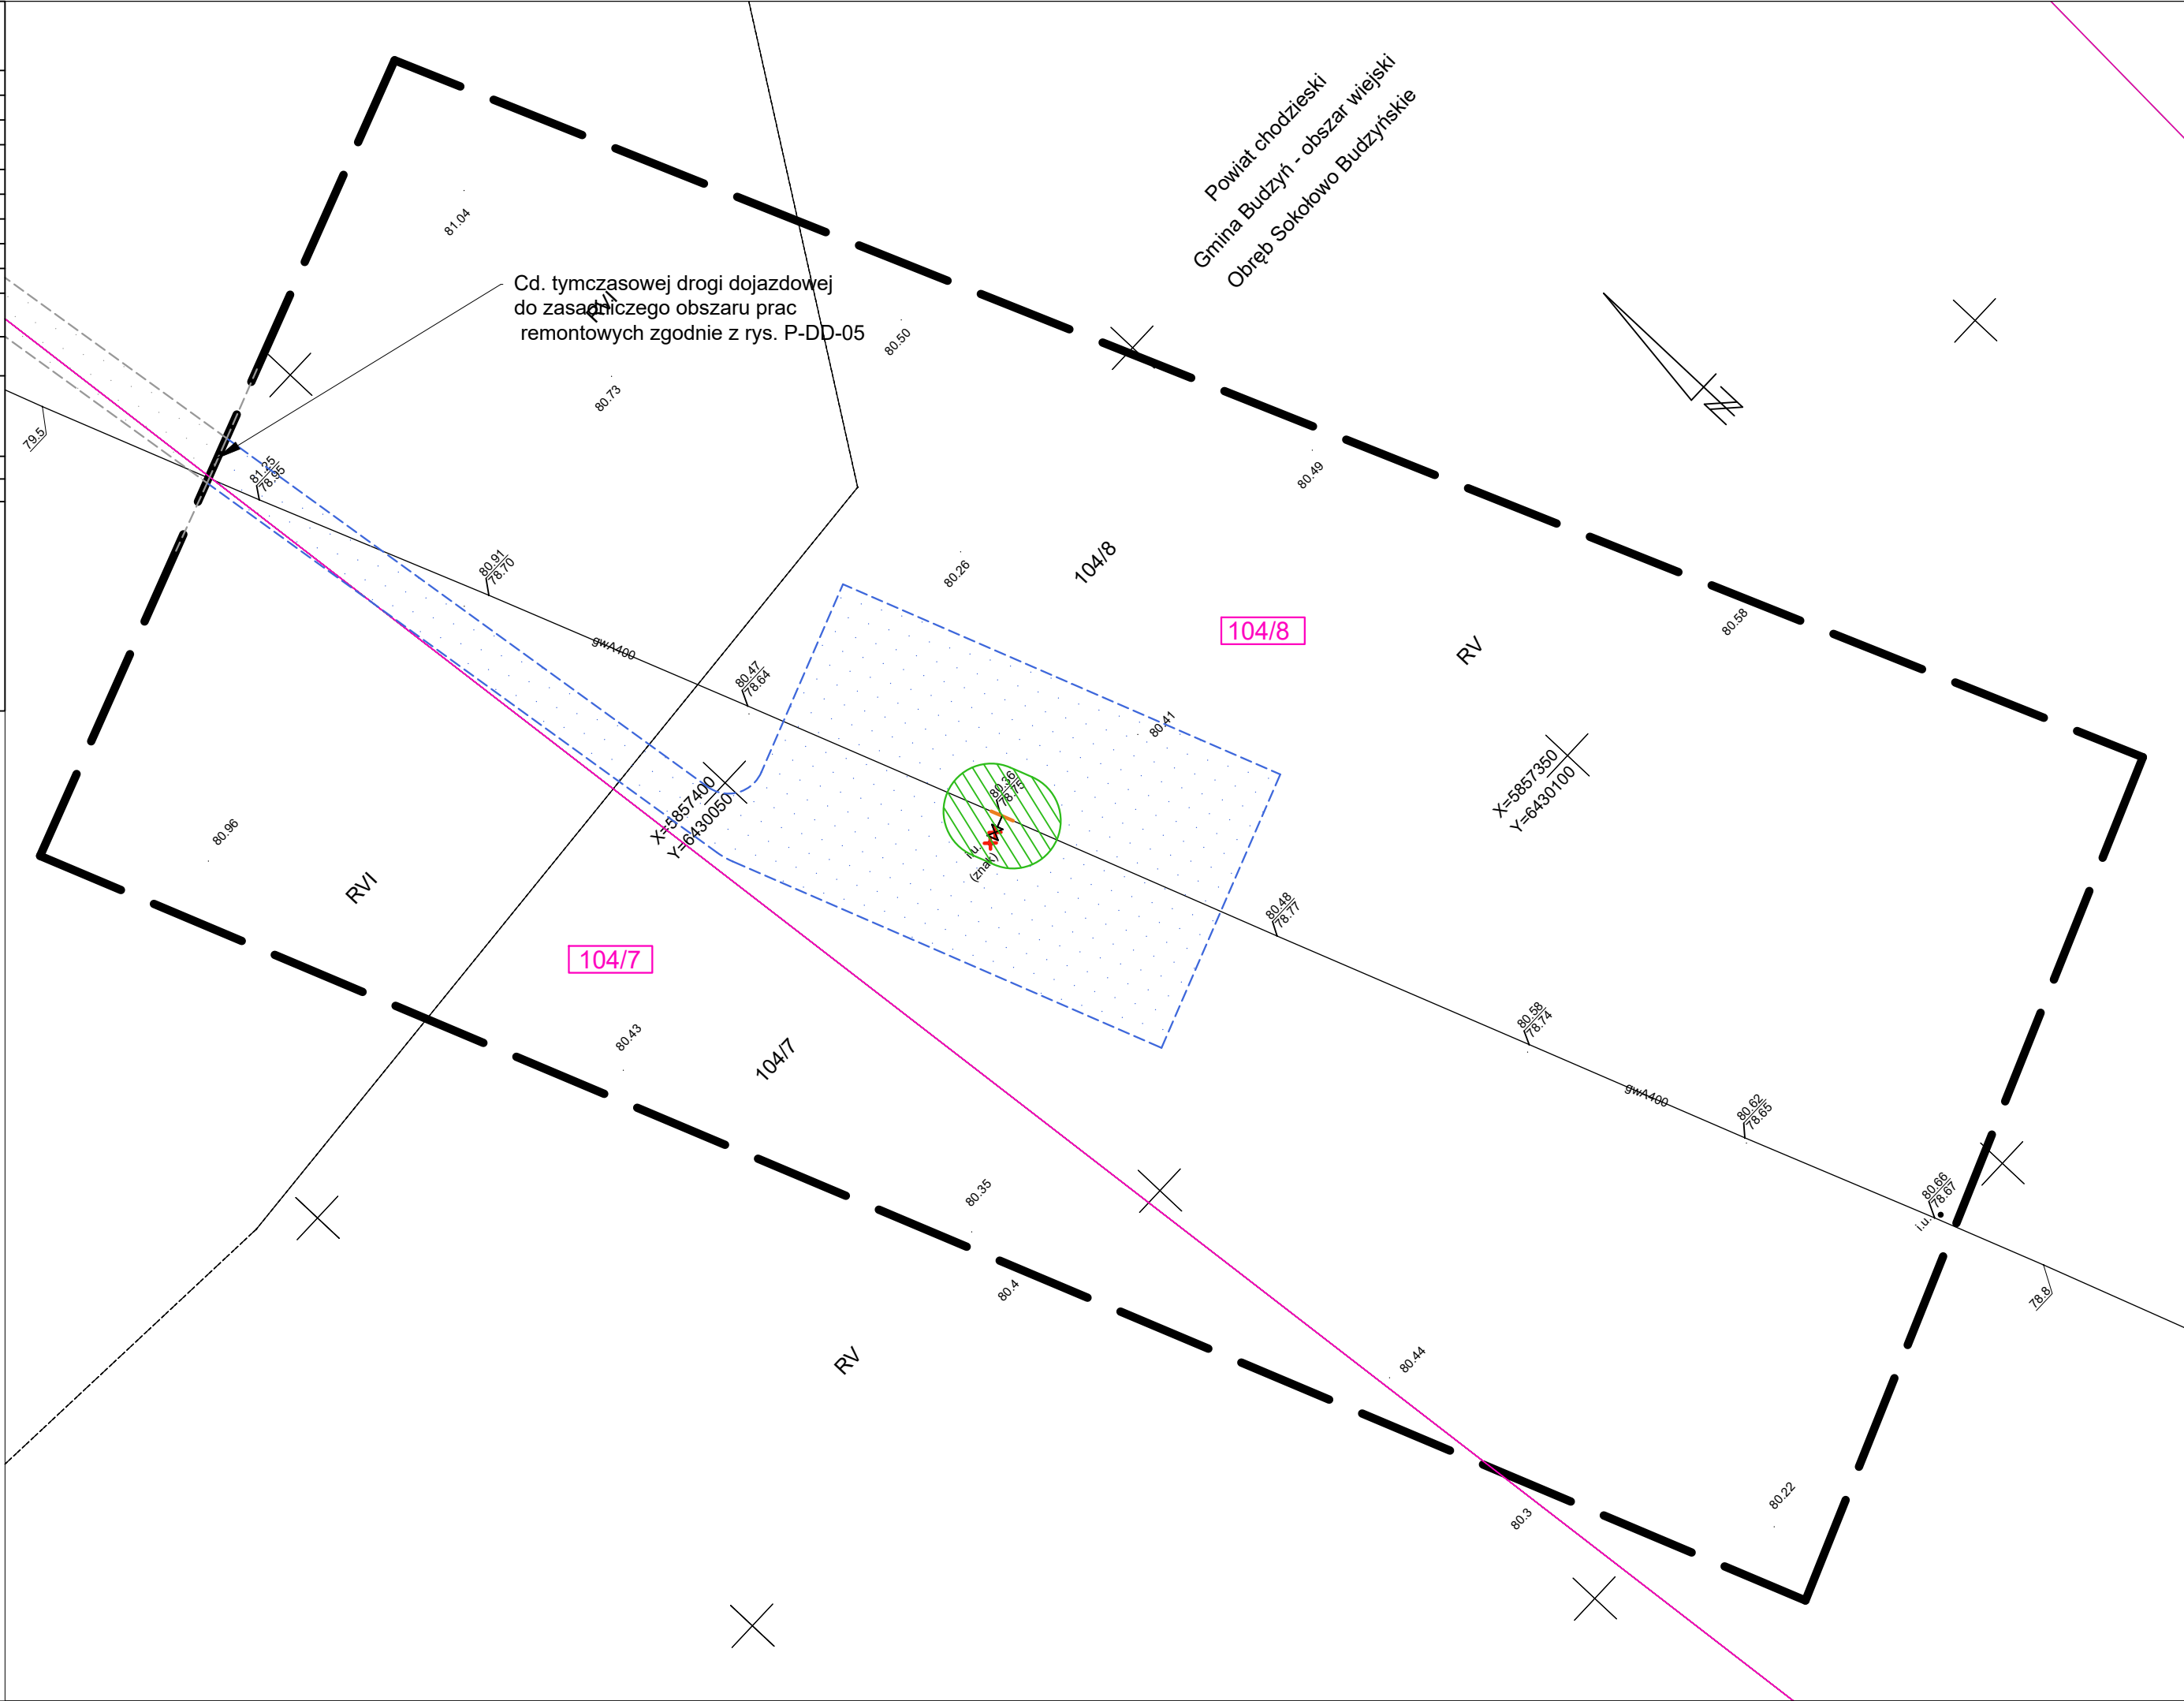

LEGENDA:

XXX

Numer działki ewidencyjnej objętej inwestycją

Granica działki ewidencyjnej objętej inwestycją

Granica obszaru aktualizacji mapy

Elementy zagospodarowania:

Istniejący gazociąg DN400 do rozbiórki

Istniejąca infrastruktura gazowa do rozbiórki

Istniejący gazociąg DN400 do wyłączenia i pozostawienia

Projektowany gazociąg DN400 wraz z infrastrukturą

Projektowany rurociąg wentylacyjny

Projektowana rura osłonowa DN600

Granice terenu objętego wnioskiem

Obszar czasowego ograniczenia sposobu korzystania z nieruchomości w trybie art. 24 ust. 1b Specustawy\*

Obszar trwałego ograniczenia sposobu korzystania z nieruchomości w trybie art. 24 ust. 1 Specustawy\*

Projektowane ogrodzenie ZZU / układu włączeniowego

Projektowane umocnienie dna i skarp przeszkody wodnej

Tymczasowe komory robocze na potrzeby przewiertów poziomych

Tymczasowe place maszynowe na potrzeby przewiertu sterowanego HDD

\*Ustawa z dnia 24 kwietnia 2009 r. o inwestycjach w zakresie terminalu regazyfikacyjnego skroplonego gazu ziemnego w Świnoujściu (Dz. U. z 2021 r. poz. 1836)

WIERTCONSULTING

engineering for people

Wiertconsulting Sp. z o.o.

ul. Trzebiatowska 29a

60-432 Poznań

tel./fax 61 855 25 35

|            |   |                  |                |
|------------|---|------------------|----------------|
| Inwestor   | Operator Gazociągów Przesyłowych GAZ-SYSTEM S.A.<br>ul. Mszczonowska 4, 02-337 Warszawa             |                  |                |
| Inwestycja | Remont gazociągu DN400 Rogoźno-Piła                                                                 |                  |                |
| Stadium:   | Decyzja lokalizacyjna                                                                               | Skala: 1:500     | Data: 04.2022  |
| Projektant | mgr inż. Tomasz Powęski<br>upr. nr LBS/0080/PWBS/17                                                 | branża sanitarna | Powęski        |
| Opracował  |   | branża sanitarna |                |
| Sprawdził  | mgr inż. Aleksandra Leśniewska<br>upr. nr LBS/0011/POOS/06                                          | branża sanitarna | Leśniewska     |
| Tytuł rys. | Niezidentyfikowany znak w ok. 191,220 km (m. Sokolowo Budzyńskie) - projekt zagospodarowania terenu |                  | Nr rysunku: 12 |



## Skala 1:500

|                                      |                         |
|--------------------------------------|-------------------------|
| Nazwa miejscowości                   | Sokółowo Budzyńskie     |
| Działki                              | 104/7, 326/1, 325/9     |
| Jednostka ewidencyjna                | 300102_5                |
| identyfikator                        | Budzyń - obszar wiejski |
| identyfikator                        | 0014                    |
| Nazwa ulica                          | Sokółowo Budzyńskie     |
| współrzędnych prostokątnych płaskich | 2000/6                  |
| Nazwa układu                         | PL-EVR/2007-NN          |
| wysokościowy                         |                         |

|             |                 |
|-------------|-----------------|
| Sekcje mapy | 6.187.12.12.1.7 |
|-------------|-----------------|

Informacje o służebnościach gruntowych mających wpływ na zagospodarowanie gruntów zlokalizowanych w granicach projektowanej inwestycji ujawnianych w KW: *nie badano*

Nie wykazuje się istnienia w terenie innych niż wskazanych na niniejszej mapie urzędów podziemnych, które nie były zgłoszone do inwentaryzacji lub o których brak informacji w instytucjach branżowych.

Granice i numery działek naniesiono na podstawie materiałów otrzymanych z PODGIG w Chodzieży. Kolorem zielonym wyróżniono granice spełniające kryteria dokładnościowe określone w obowiązujących standardach

technicznych. Kolorem czarnym wyróżniono granice nie spełniające kryteria dokładności określone w obowiązujących standardach technicznych. W zakresie aktualizacji brak uzgodnionych projektowanych sieci

uzbrojenia terenem. Zakres aktualizacji zaznaczono linią przerywaną.

|                                                      |                    |
|------------------------------------------------------|--------------------|
| Uznaczenie kancelaryjne zgłoszonej pracy geodezyjnej | GN.6640.7.399.2021 |
| Data opracowania mapy                                | 17.04.2021         |

**Wykopawca**

**USŁUGI GEODEZYJNO-KARTOGRAFICZNE**

*Józef Mroziński*

ul. Liliowa 17, 65-012 Zielona Góra  
tel./fax 68 320 33 18, kom. 603 802 3422

NIP 929-141-59-33

GEODETA SPRAWNIONY  
*J. Mroziński*  
Józef Mroziński  
Nr upr. 12213

Nr upr. 12213

NR upr. 12213

## OŚWIADCZENIE

Oświadczam, że niniejsza mapa do celów projektowych opracowana została w wyniku prac geodezyjnych przeprowadzonych przez Usługę Geodezyjno-Kartograficzną Józef Mrozinski i zgłoszonych Stanoście Chodziejskiemu pod identyfikatorem GN.6640.1.399.2021.

Kierownikiem prac geodzyjnych był Józef Mroziński posiadający zawodowe nr 12213.

wyniki prac geodezyjnych uzyskany pozytywny wynik weryfikacji pomierzonej III P-300 i, 2021.1.10 z dnia 22.06.2021 r.



**Jestem świadomy odpowiedzialności karnej za złożenie fałszywego oświadczenia**

**GEODETA SPRAWNIONY**

*J. Krovis*

NR upr. 12213

SZKIC ORIENTACYJNY 1:50000

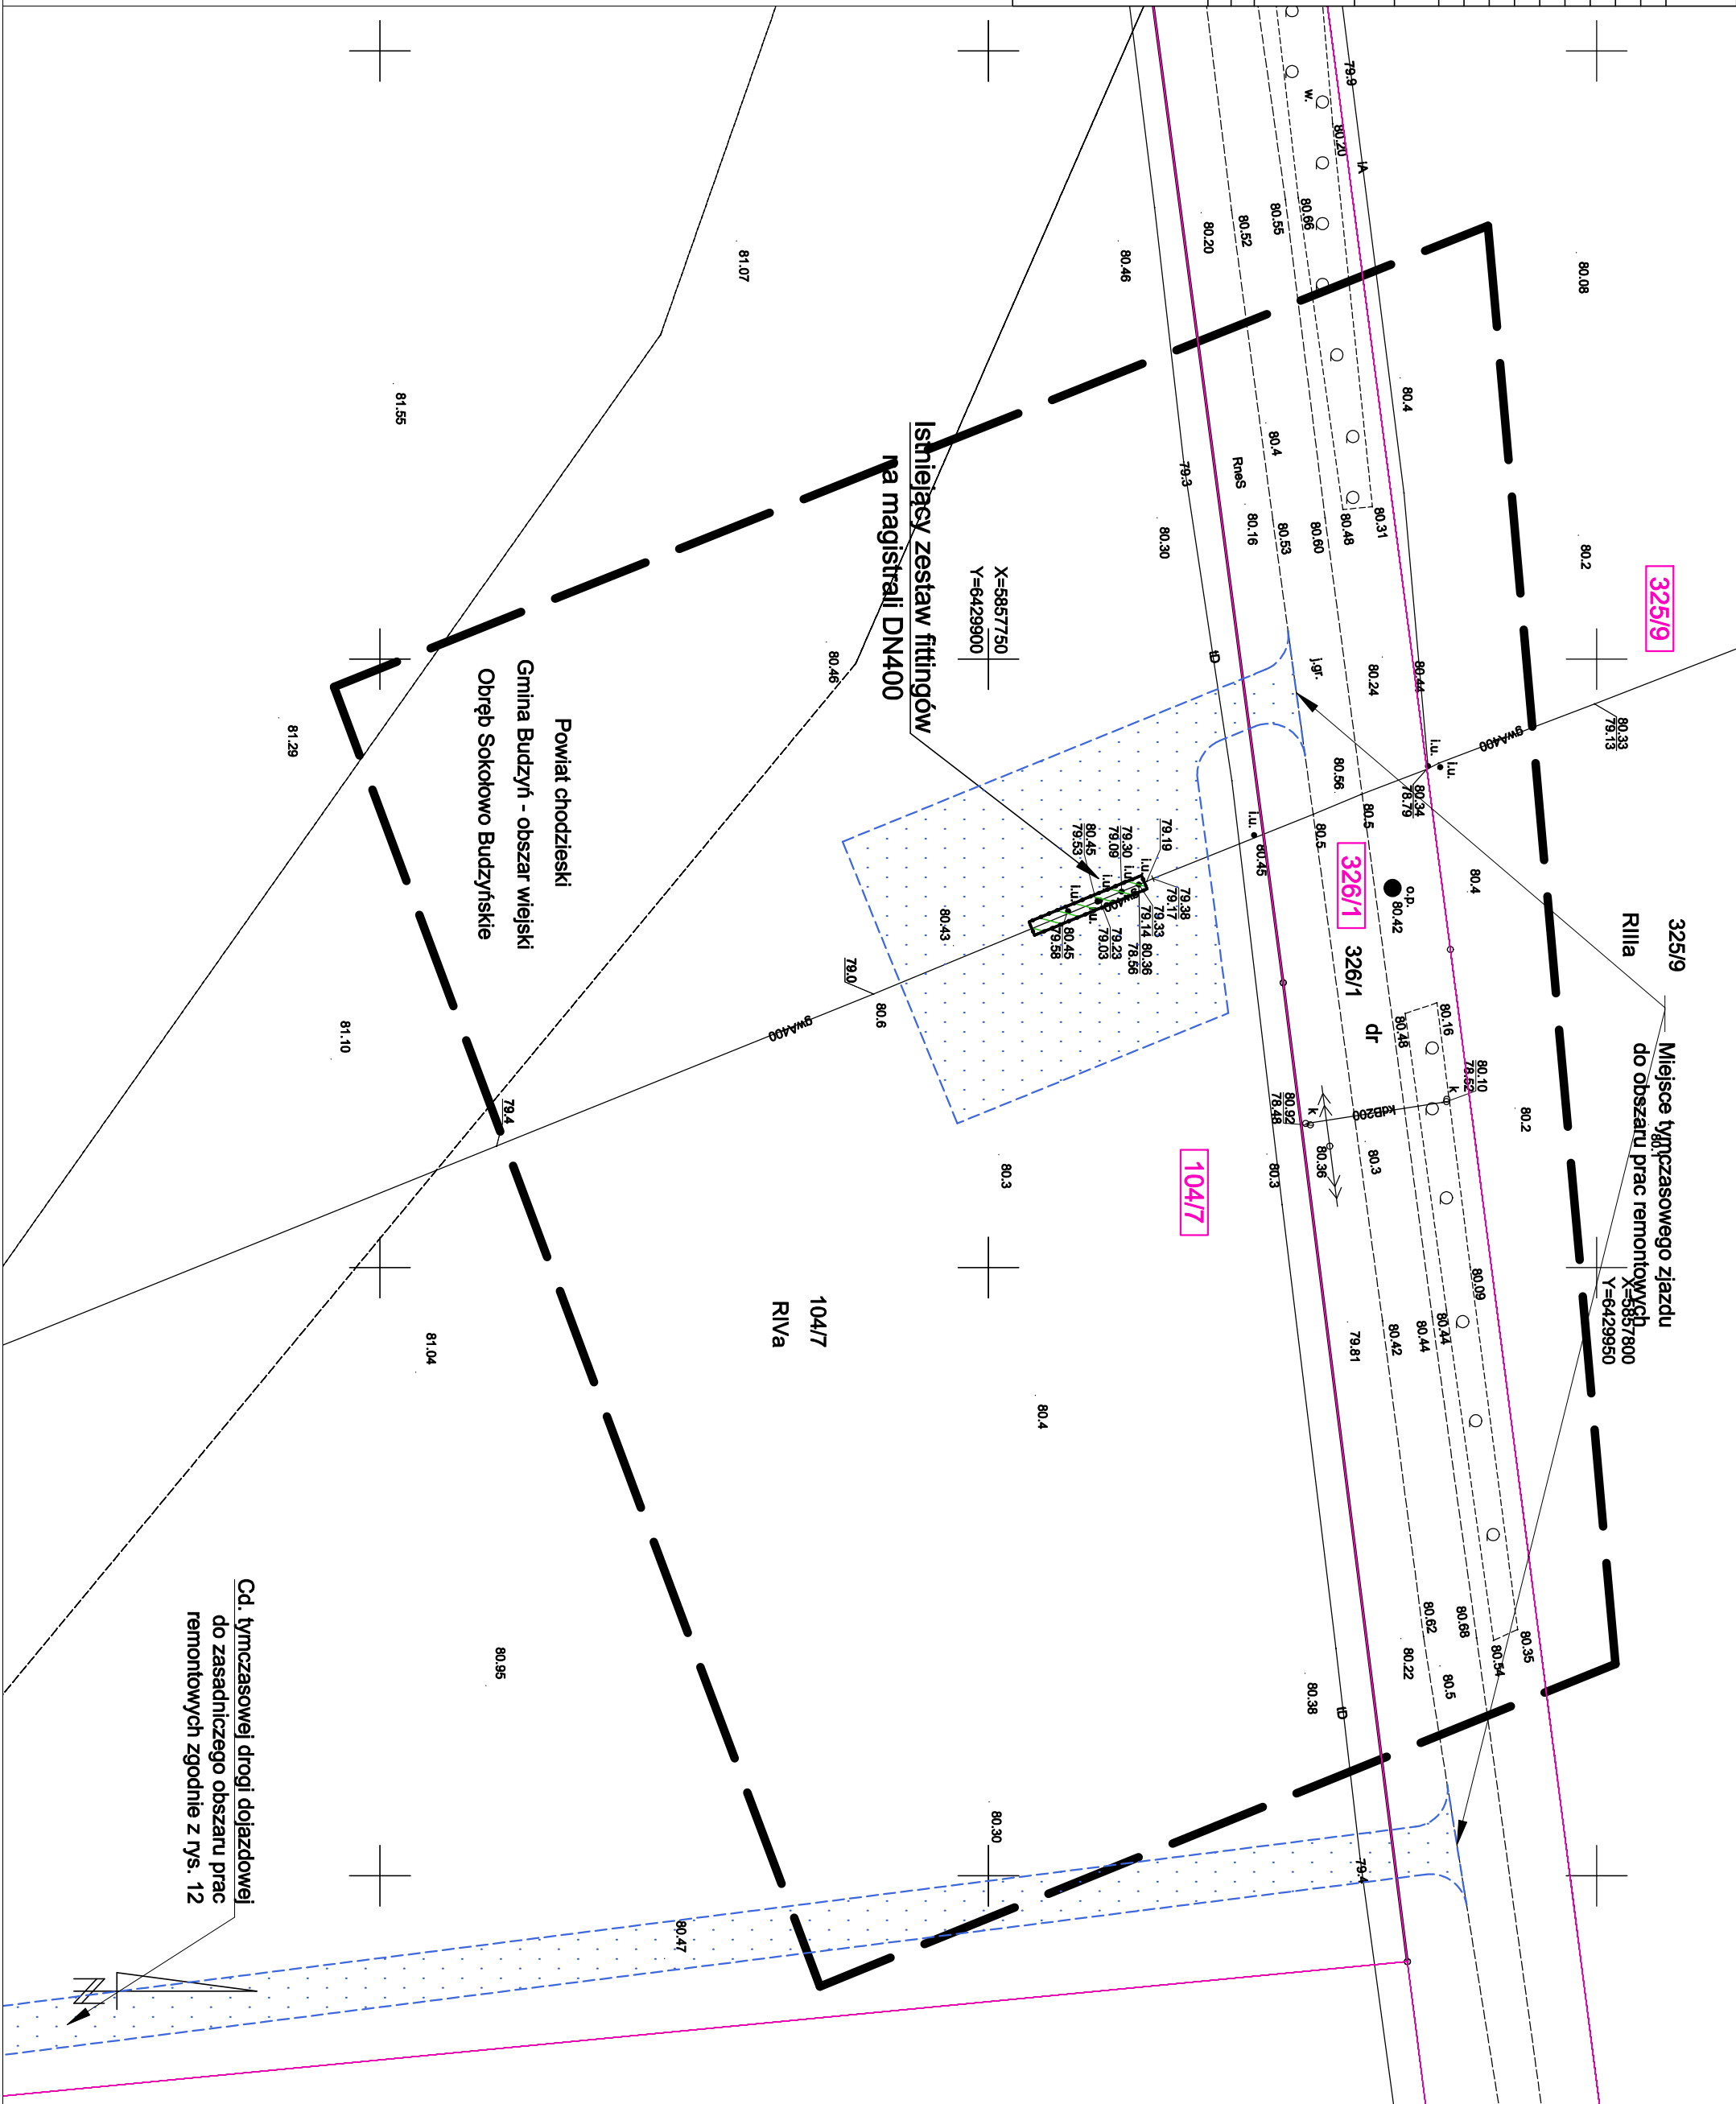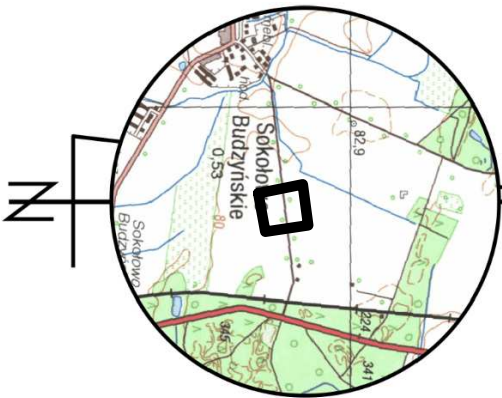



- Granica obszaru aktualizacji mapy

Projektowany gazociąg DN400 wraz z infrastrukturą

Granice terenu objętego wnioskiem

**Obszar czasowego ograniczenia sposobu korzystania z nieruchomości w trybie art. 24 ust. 1b Specustawy\***

**Obszar twardego ograniczenia sposobu korzystania z nieruchomości w trybie art. 24 ust. 1 Specustawy\***

**Projektowane ogrodzenie ZZU / układu włączeniowego**

- |                       |                                                                                         |                     |
|-----------------------|-----------------------------------------------------------------------------------------|---------------------|
| Stadium:              | Skala:                                                                                  | Data:               |
| Decyzja lokalizacyjna |                                                                                         |                     |
| 1:500                 | 04.2022                                                                                 |                     |
| Projektant            | mgr inż. Tomasz Poweński<br>upr. nr IBS00080/PWB/S/17                                   | branża<br>sanitarna |
| Opracował             |                                                                                         | branża<br>sanitarna |
| Sprawdził             | mgr inż. Aleksandra Leśniewska<br>upr. nr IBS00011/PCO/S/06                             | branża<br>sanitarna |
| Tytuł rys.            | Zestaw fittingsów (m. Sokołowo Budzyskie) w ok. 191,640 km-plan zagospodarowania terenu | Nr rysunku:<br>13   |



|   |                                      |                         |
|---|--------------------------------------|-------------------------|
| MAPA DO CELÓW PROJEKTOWYCH   |                                      |                         |
| Skala 1:500   |                                      |                         |
| Nazwa miejscowości   |                                      | Sokołowo Budzyńskie     |
| Działki   |                                      | 296/2, 324, 325/9       |
| Jednostka ewidencyjna   | identyfikator                        | 300102_5                |
|   | nazwa                                | Budzyń - obszar wiejski |
| Obręb ewidencyjny   | identyfikator                        | 0014                    |
|   | nazwa/ulica                          | Sokołowo Budzyńskie     |
| Nazwa układu   | współrzędnych prostokątnych płaskich | 2000/6                  |
|   | wysokościowy                         | PL-EVRF2007-NH          |
| Sekcje mapy   |                                      | 6.187.12.07.3.3         |
| Informacje o służebnościach gruntowych mających wpływ na zagospodarowanie gruntów zlokalizowanych w granicach projektowanej inwestycji ujawnionych w KW: <i>nie badano</i>   |                                      |                         |
| Nie wyklucza się istnienia w terenie innych niż wykazanych na niniejszej mapie urządzeń podziemnych, które nie były zgłoszone do inwentaryzacji lub o których brak informacji w instytucjach branżowych.   |                                      |                         |
| Granice i numery działek naniesiono na podstawie materiałów otrzymanych z PODGiK w Chodzieży. Granice w zakresie opracowania nie spełniają kryteriów dokładnościowych określonych w obowiązujących stardardach technicznych. W zakresie aktualizacji brak uzgodnionych projektowanych sieci uzbrojenia terenu. Zakres aktualizacji zaznaczono linią przerywaną. |                                      |                         |
| Oznaczenie kancelaryjne zgłoszonej pracy geodezyjnej   |                                      | GN.6640.1.399.2021      |
| Data opracowania mapy   |                                      | 17.04.2021              |
| Wykonawca   |                                      |                         |
| USŁUGI GEODEZYJNO-KARTOGRAFICZNE<br>Józef Mroziński<br>ul. Liliowa 17, 65-012 Zielona Góra<br>tel./fax 68 320 33 18, kom. 603 802 342<br>NIP 929-141-59-33<br><i>J. Mroziński</i>   |                                      |                         |
| GEODETA UPRAWNIONY<br><i>J. Mroziński</i><br>Józef Mroziński<br>Nr upr. 12213   |                                      |                         |

**OŚWIADCZENIE**

Oświadczam, że niniejsza mapa do celów projektowych opracowana została w wyniku prac geodezyjnych przeprowadzonych przez Usługi Geodezyjno-Kartograficzne Józef Mroziński i zgłoszonych Staroście Chodzieskiemu pod identyfikatorem GN.6640.1.399.2021.


Kierownikiem prac geodezyjnych był Józef Mroziński posiadający uprawnienia zawodowe nr 12213.

Wyniki prac geodezyjnych uzyskały pozytywny wynik weryfikacji potwierdzony protokołem nr P.3001.2021.780 z dnia 22.06.2021 r.

Jestem świadomy odpowiedzialności karnej za złożenie fałszywego oświadczenia.

**GEODETA UPRAWNIONY**  
*J. Mroziński*  
Józef Mroziński  
Nr upr. 12213

SZKIC ORIENTACYJNY 1:50000

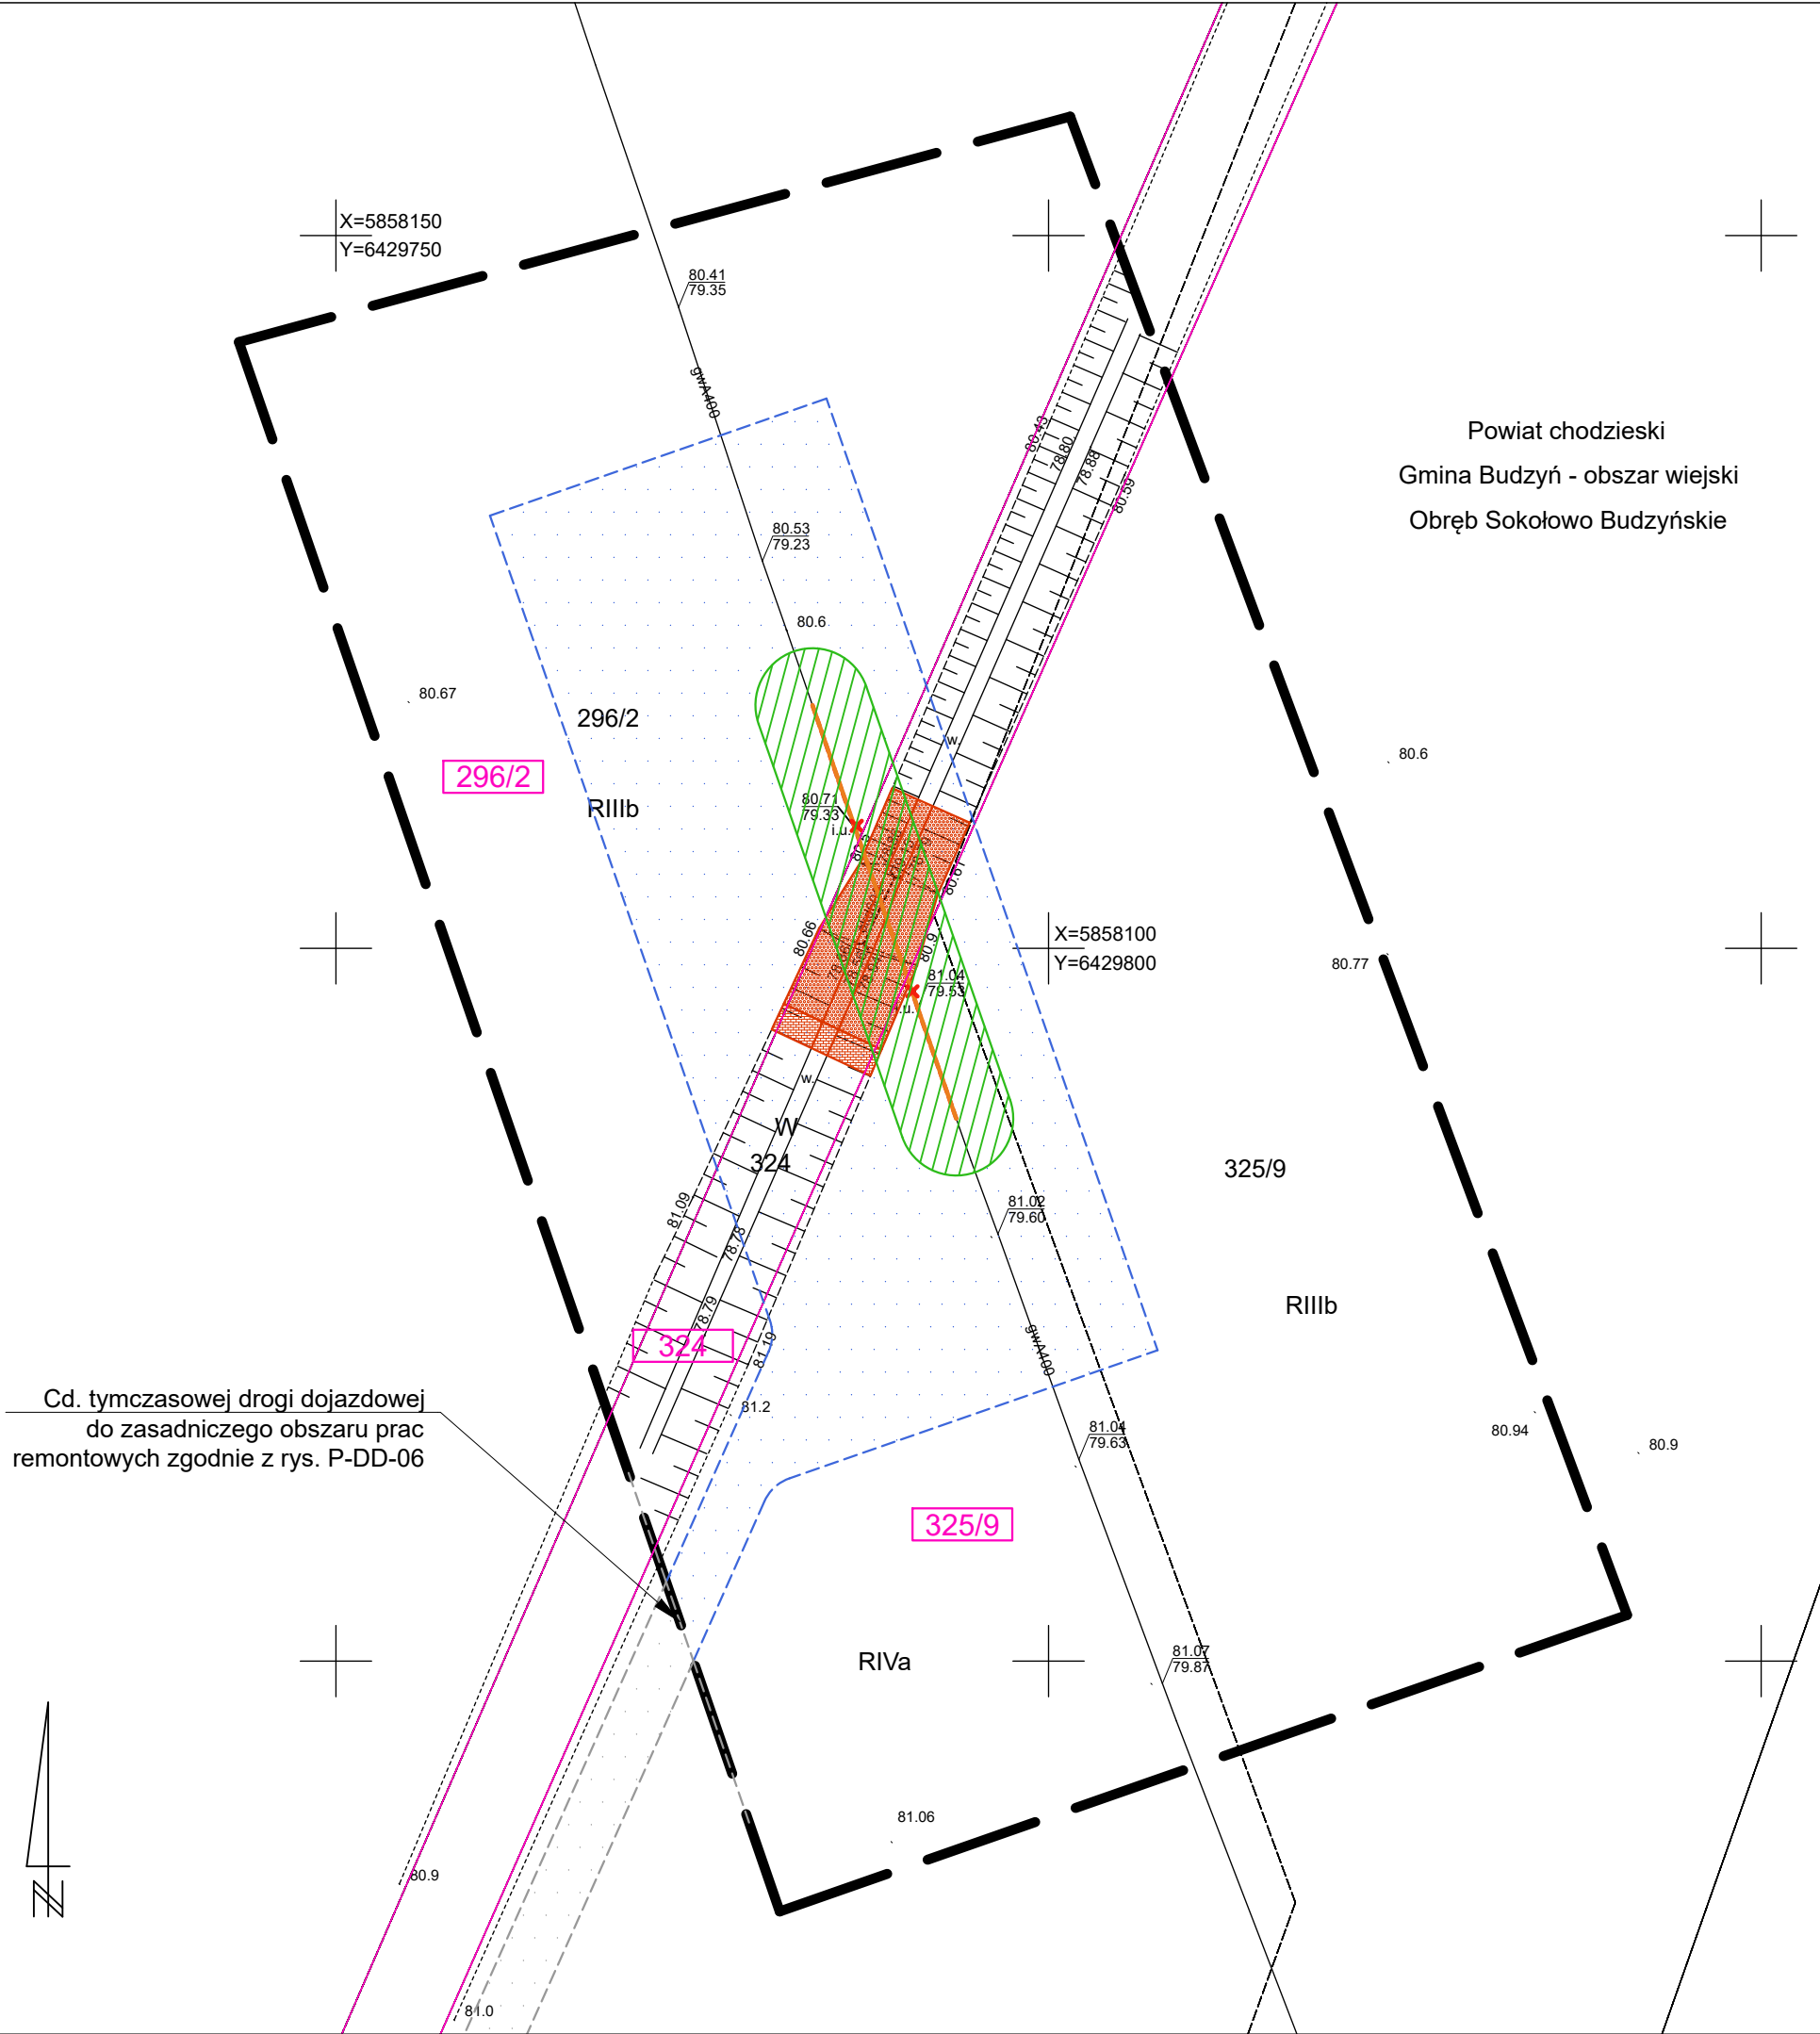

**LEGENDA:**

XXX Numer działki ewidencyjnej objętej inwestycją

Granica działki ewidencyjnej objętej inwestycją

Granica obszaru aktualizacji mapy

Elementy zagospodarowania:

- Istniejący gazociąg DN400 do rozbiórki
- Istniejąca infrastruktura gazowa do rozbiórki
- Istniejący gazociąg DN400 do wyłączenia i pozostawienia
- Projektowany gazociąg DN400 wraz z infrastrukturą
- Projektowany rurociąg wentylacyjny
- Projektowana rura osłonowa DN600
- Granice terenu objętego wnioskiem
- Obszar czasowego ograniczenia sposobu korzystania z nieruchomości w trybie art. 24 ust. 1b Specustawy\*
- Obszar trwałego ograniczenia sposobu korzystania z nieruchomości w trybie art. 24 ust. 1 Specustawy\*
- Projektowane ogrodzenie ZZU / układu włączeniowego
- Projektowane umocnienie dna i skarp przeszkody wodnej
- Tymczasowe komory robocze na potrzeby przewiertów poziomych
- Tymczasowe place maszynowe na potrzeby przewiertu sterowanego HDD

\*Ustawa z dnia 24 kwietnia 2009 r. o inwestycjach w zakresie terminalu regazyfikacyjnego skroplonego gazu ziemnego w Świnoujściu (Dz. U. z 2021 r. poz. 1836)

**Wiertconsulting Sp. z o.o.**  
ul. Trzebiatowska 29a  
60-432 Poznań  
tel./fax 61 855 25 35

**WIERTCONSULTING**  
engineering for people

|            |   |                  |                   |
|------------|---|------------------|-------------------|
| Inwestor   | Operator Gazociągów Przesyłowych GAZ-SYSTEM S.A.<br>ul. Mszczonowska 4, 02-337 Warszawa                     |                  |                   |
| Inwestycja | Remont gazociągu DN400 Rogoźno-Piła                                                                         |                  |                   |
| Stadium:   | Decyzja lokalizacyjna                                                                                       | Skala:           | 1:500             |
| Data:      | 04.2022   |                  |                   |
| Projektant | mgr inż. Tomasz Powęski<br>upr. nr LBS/0080/PWBS/17                                                         | branża sanitarna | <i>Powęski</i>    |
| Opracował  |   | branża sanitarna |                   |
| Sprawdził  | mgr inż. Aleksandra Leśniewska<br>upr. nr LBS/0011/POOS/06                                                  | branża sanitarna | <i>Leśniewska</i> |
| Tytuł rys. | Przekroczenie przeszkody wodnej w ok. 192,000 km (m. Sokołowo Budzyńskie) - projekt zagospodarowania terenu |                  | Nr rysunku:<br>14 |



MAPA DO CELÓW PROJEKTOWYCH

|   |                                      |
|---|--------------------------------------|
| Skala 1:500   |                                      |
| Nazwa miejscowości   | Sokolowo Budzyńskie                  |
| Działki   | 194/3, 195, 194/2                    |
| Jednostka ewidencyjna   | identyfikator<br>nazwa               |
| Obręb ewidencyjny   | identyfikator                        |
|   | nazwa/ulica                          |
| Nazwa układu   | identyfikator                        |
|   | współrzędnych prostokątnych płaskich |
| Sekcje mapy   | wysokościowy                         |
|   |                                      |
| Informacje o służebnościach gruntowych mających wpływ na zagospodarowanie gruntów zlokalizowanych w granicach projektowanej inwestycji ujawnionych w KW: nie badano   |                                      |
| Nie wyklucza się istnienia w terenie innych niż wykazanych na niniejszej mapie urządzeń podziemnych, które nie były zgłoszone do inwentaryzacji lub o których brak informacji w instytucjach branżowych.   |                                      |
| Granice i numery działek naniesiono na podstawie materiałów otrzymanych z PODGiK w Chodzieży. Granice w zakresie opracowania nie spełniają kryteriów dokładnościowych określonych w obowiązujących standardach technicznych. W zakresie aktualizacji brak uzgodnionych projektowanych sieci uzbrojenia terenu. Zakres aktualizacji zaznaczono linią przerywaną. |                                      |
| Oznaczenie kancelaryjne zgłoszonej pracy geodezyjnej   | GN.6640.1.398.2021                   |
| Data opracowania mapy   | 19.04.2021                           |
| Wykonawca   |                                      |

USŁUGI GEODEZYJNO-KARTOGRAFICZNE  
Józef Mroziński  
ul. Liliowa 17, 65-012 Zielona Góra  
tel./fax 68 320 33 18, kom. 603 802 342  
NIP 929-141-59-33


GEODETA UPRAWNIONY  
Józef Mroziński  
Nr upr. 12213

OŚWIADCZENIE

Oświadczam, że niniejsza mapa do celów projektowych opracowana została w wyniku prac geodezyjnych przeprowadzonych przez Usługi Geodezyjno-Kartograficzne Józef Mroziński i zgłoszonych Staroście Chodzieskiemu pod identyfikatorem GN.6640.1.398.2021.  
Kierownikiem prac geodzyjnych był Józef Mroziński posiadający uprawnienia zawodowe nr 12213.  
Wyniki prac geodezyjnych uzyskały pozytywny wynik weryfikacji potwierdzony protokołem nr P.3001.2021.783 z dnia 22.06.2021 r.  
Jestem świadomy odpowiedzialności karnej za złożenie fałszywego oświadczenia.

GEODETA UPRAWNIONY  
Józef Mroziński  
Nr upr. 12213

SZKIC ORIENTACYJNY 1:50000

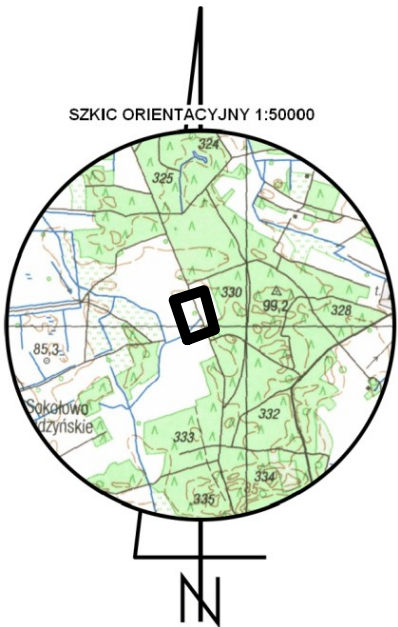

LEGENDA:

- XXX Numer działki ewidencyjnej objętej inwestycją
- Granica działki ewidencyjnej objętej inwestycją
- Granica obszaru aktualizacji mapy

Elementy zagospodarowania:

- Istniejący gazociąg DN400 do rozbiórki
- Istniejąca infrastruktura gazowa do rozbiórki
- Istniejący gazociąg DN400 do wyłączenia i pozostawienia
- Projektowany gazociąg DN400 wraz z infrastrukturą
- Projektowany rurociąg wentylacyjny
- Projektowana rura osłonowa DN600
- Granice terenu objętego wnioskiem
- Obszar czasowego ograniczenia sposobu korzystania z nieruchomości w trybie art. 24 ust. 1b Specustawy\*
- Obszar trwałego ograniczenia sposobu korzystania z nieruchomości w trybie art. 24 ust. 1 Specustawy\*
- Projektowane ogrodzenie ZZU / układu włączeniowego
- Projektowane umocnienie dna i skarp przeszkody wodnej
- Tymczasowe komory robocze na potrzeby przewiertów poziomych
- Tymczasowe place maszynowe na potrzeby przewiertu sterowanego HDD

\*Ustawa z dnia 24 kwietnia 2009 r. o inwestycjach w zakresie terminalu regazyfikacyjnego skroplonego gazu ziemnego w Świnoujściu (Dz. U. z 2021 r. poz. 1836)



WIERTCONSULTING  
engineering for people

Wiertconsulting Sp. z o.o.  
ul. Trzebiatowska 29a  
60-432 Poznań  
tel./fax 61 855 25 35

|                       |   |                  |                   |
|-----------------------|---|------------------|-------------------|
| Inwestor              | Operator Gazociągów Przesyłowych GAZ-SYSTEM S.A.<br>ul. Mszczonowska 4, 02-337 Warszawa                     |                  |                   |
| Inwestycja            | Remont gazociągu DN400 Rogoźno-Piła                                                                         |                  |                   |
| Stadium:              |   | Skala:           | Data:             |
| Decyzja lokalizacyjna |   | 1:500            | 04.2022           |
| Projektant            | mgr inż. Tomasz Powęski<br>upr. nr LBS/0080/PWBS/17                                                         | branża sanitarna | Powęski           |
| Opracował             |   | branża sanitarna |                   |
| Sprawdził             | mgr inż. Aleksandra Leśniewska<br>upr. nr LBS/0011/POOS/06                                                  | branża sanitarna |                   |
| Tytuł rys.            | Przekroczenie przeszkody wodnej w ok. 194,100 km (m. Sokolowo Budzyńskie) - projekt zagospodarowania terenu |                  | Nr rysunku:<br>15 |



|   |                                             |
|---|---------------------------------------------|
| MAPA DO CEŁÓW PROJEKTOWYCH   |                                             |
| Skala 1:500   |                                             |
| Nazwa miejscowości   | Proсна                                      |
| Działki   | 303, 297, 296                               |
| Jednostka ewidencyjna   | identyfikator 300102_5                      |
|   | nazwa Budzyni - obszar wiejski              |
| Obręb ewidencyjny   | identyfikator 0013                          |
|   | nazwa Proсна                                |
| Nazwa układu   | współrzędnych prostokątnych płaskich 2000/6 |
|   | wysokościowy PL-EVRF2007-NH                 |
| Seksje mapy   |                                             |
| Informacje o służebnościach gruntowych mających wpływ na zagospodarowanie gruntów zlokalizowanych w granicach projektowanej inwestycji ujawnionych w KW: nie badano   |                                             |
| Nie wyklucza się istnienia w terenie innych niż wykazanych na niniejszej mapie urządzeń podziemnych, które nie były zgłoszone do inwentaryzacji lub o których brak informacji w instytucjach branżowych.   |                                             |
| Granice i numery działek naniesiono na podstawie materiałów otrzymanych z PODGK w Chodzieży. Granice w zakresie opracowania nie spełniają kryteriów dokładnościowych określonych w obowiązujących standardach technicznych. W zakresie aktualizacji brak uzgodnionych projektowanych sieci uzbrojenia terenu. Zakres aktualizacji zaznaczono linią przerywaną. |                                             |
| Oznaczenie kancelaryjne zgłoszonej pracy geodezyjnej   | GN 6640.1.400.2021                          |
| Data opracowania mapy   | 04.05.2021                                  |
| Wykonawca   |                                             |

USŁUGI GEODEZYJNO-KARTOGRAFICZNE

**Józef Mroziński**

ul. Liliowa 17, 65-012 Zielona Góra

tel./fax 68 320 33 18, kom. 603 802 342

NIP 923-141-59-33

GEODETA UPRAWNIONY

**Józef Mroziński**

Nr upr. 12213

Oświadczam, że niniejsza mapa do celów projektowych opracowana została w wyniku prac geodezyjnych przeprowadzonych przez Usługi Geodezyjno-Kartograficzne Józef Mroziński i zgłoszonych Staroście Chodzieskiemu pod identyfikatorem GN 6640.1.400.2021.

Kierownikiem prac geodezyjnych był Józef Mroziński posiadający uprawnienia zawodowe nr 12213.


Wyniki prac geodezyjnych uzyskały pozytywny wynik weryfikacji potwierdzony protokołem nr P-3001.0201.779 z dnia 22.05.2021 r.

Jestem świadomy odpowiedzialności karnej za złożenie fałszywego oświadczenia.

GEODETA UPRAWNIONY

**Józef Mroziński**

Nr upr. 12213

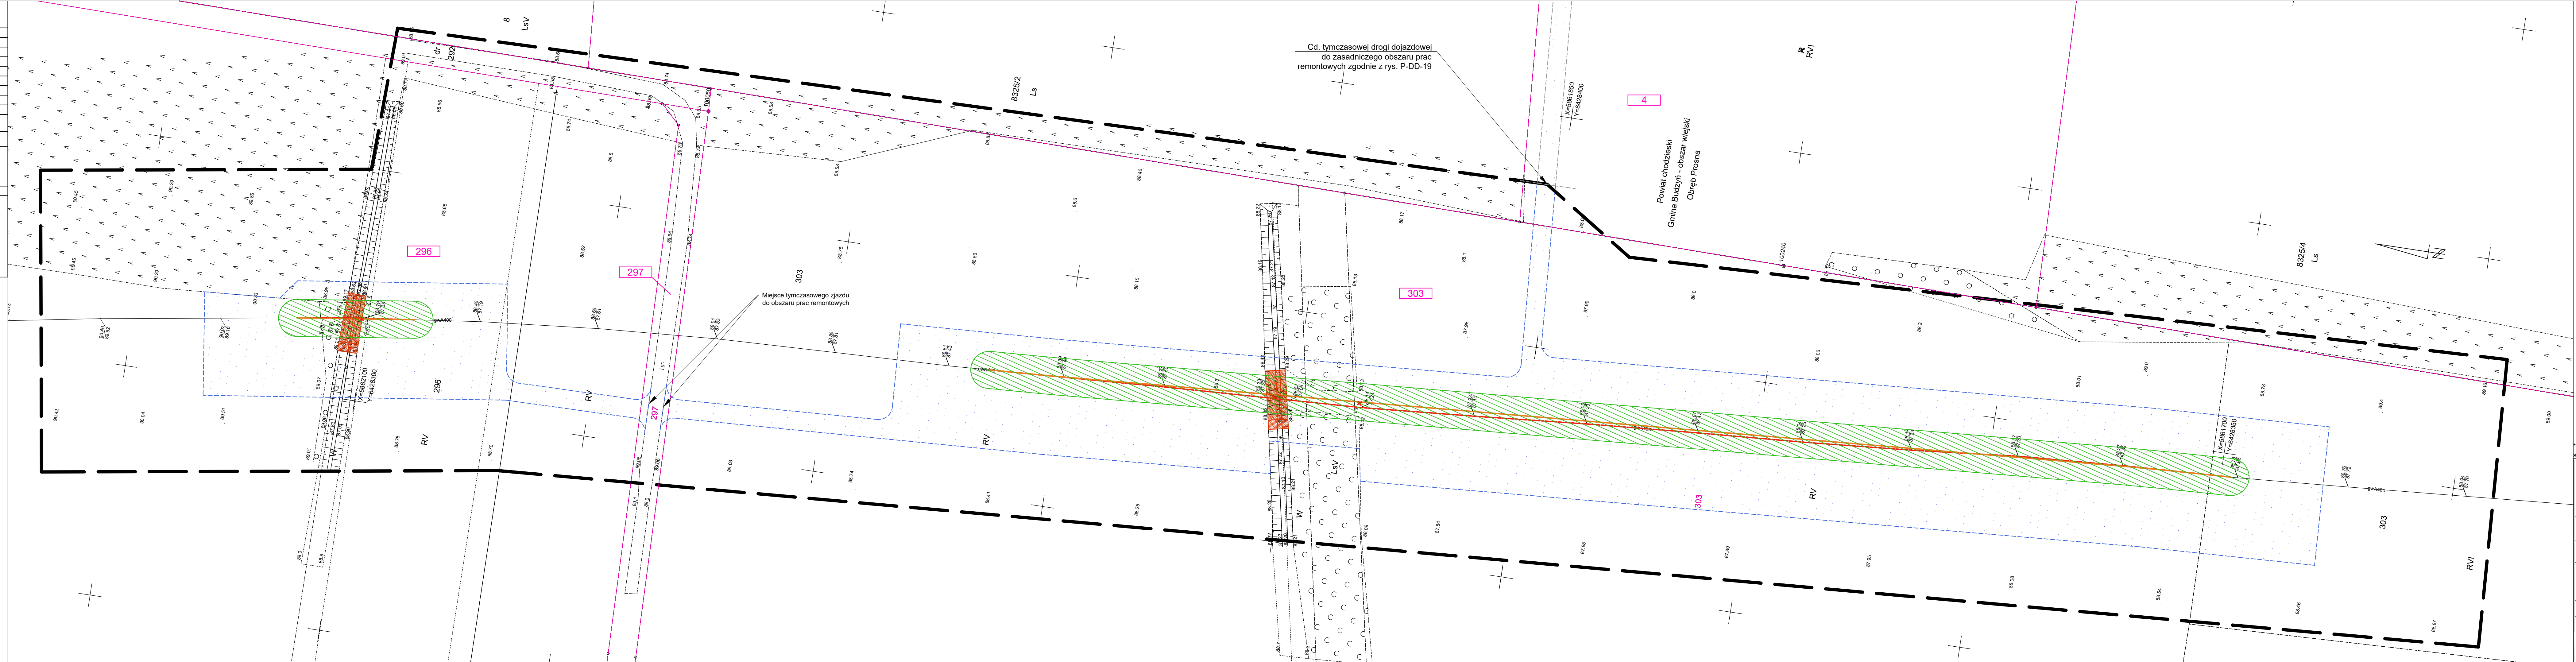

**LEGENDA:**

- XXX Numer działki ewidencyjnej objętej inwestycją
- Granica działki ewidencyjnej objętej inwestycją
- Granica obszaru aktualizacji mapy

Elementy zagospodarowania:

- Istniejący gazociąg DN400 do rozbiórki
- Istniejąca infrastruktura gazowa do rozbiórki
- Istniejący gazociąg DN400 do wyłączenia i pozostawienia
- Projektowany gazociąg DN400 wraz z infrastrukturą
- Projektowany rurociąg wentylacyjny
- Projektowana rura osłonowa DN600
- Granice terenu objętego wnioskiem
- Obszar czasowego ograniczenia sposobu korzystania z nieruchomości w trybie art. 24 ust. 1b Specustawy\*
- Obszar trwałego ograniczenia sposobu korzystania z nieruchomości w trybie art. 24 ust. 1 Specustawy\*
- Projektowane ogrodzenie ZZU / układu włączeniowego
- Projektowane umocnienie dna i skarp przesyłki wodnej
- Tymczasowe komory robocze na potrzeby przewiertów poziomych
- Tymczasowe place maszynowe na potrzeby przewiertu sterowanego HDD

\*Ustawa z dnia 24 kwietnia 2009 r. o inwestycjach w zakresie terminalu regazyfikacyjnego skroplonego gazu ziemnego w Swinoujściu (Dz. U. z 2021 r. poz. 1836)

**WIERTCONSULTING**

engineering for people

**Wiertconsulting Sp. z o.o.**

ul. Trzebiatowska 29a

60-432 Poznań

tel./fax 61 855 25 35

|            |   |            |           |       |         |
|------------|---|------------|-----------|-------|---------|
| Inwestor   | Operator Gazociągów Przesyłowych GAZ-SYSTEM S.A.<br>ul. Mszczonowska 4, 02-337 Warszawa                                    |            |           |       |         |
| Inwestycja | Remont gazociągu DN400 Rogoźno-Piła                                                                                        |            |           |       |         |
| Stadium:   | Decyzja lokalizacyjna   | Skala:     | 1:500     | Data: | 04.2022 |
| Projektant | mgr inż. Tomasz Powęski<br>upr. nr LBS/0086/PWS/17                                                                         | branża     | sanitarna |       |         |
| Opracował  | mgr inż. Aleksandra Leśniewska<br>upr. nr LBS/0011/POOS/06                                                                 | branża     | sanitarna |       |         |
| Sprawdził  |   | branża     | sanitarna |       |         |
| Tytuł rys. | Przekroczenie przeszkody wodnej w ok. 196,100 km (m. Proсна) i w ok. 196,200 (m. Proсна) - projekt zagospodarowania terenu | Nr rysunku | 16        |       |         |



MAPA DO CELÓW PROJEKTOWYCH

Skala 1:500

|   |                                      |                  |
|---|--------------------------------------|------------------|
| Nazwa miejscowości   |                                      | Tarnowo          |
| Działki   |                                      | 218, 268/1, 26/5 |
| Jednostka ewidencyjna   | identyfikator                        | 301602_5         |
|   | nazwa                                | Rogoźno          |
| Obręb ewidencyjny   | identyfikator                        | 0019             |
|   | nazwa/ulica                          | Tarnowo          |
| Nazwa układu   | współrzędnych prostokątnych płaskich | 2000/6           |
|   | wysokościowy                         | Kronsztad 86     |
| Sekcje mapy   |                                      | 6.186.12.02.4.3  |
| Informacje o służebnościach gruntowych mających wpływ na zagospodarowanie gruntów zlokalizowanych w granicach projektowanej inwestycji ujawnionych w KW: nie badano   |                                      |                  |
| Nie wyklucza się istnienia w terenie innych niż wykazanych na niniejszej mapie urządzeń podziemnych, które nie były zgłoszone do inwentaryzacji lub o których brak informacji w instytucjach branżowych.   |                                      |                  |
| Granice i numery działek naniesiono na podstawie materiałów otrzymanych z PODGiK w Obornikach. Granice w zakresie opracowania nie spełniają kryteriów dokładnościowych określonych w obowiązujących standardach technicznych. W zakresie aktualizacji brak uzgodnionych projektowanych sieci uzbrojenia terenu. Zakres aktualizacji zaznaczono linią przerywaną. |                                      |                  |
| Oznaczenie kancelaryjne zgłoszonej pracy geodezyjnej   |                                      | GK.6640.387.2021 |
| Data opracowania mapy   |                                      | 12.04.2021       |
| Wykonawca   |                                      |                  |
| <div><div>USŁUGI GEODEZYJNO-KARTOGRAFICZNE</div><div>Józef Mroziński</div><div>ul. Liliowa 17, 65-012 Zielona Góra</div><div>tel./fax 68 320 33 18, kom. 603 802 342</div><div>NIP. 929 141 59 33</div><div></div></div> <div><div>GEODETA UPRAWNIONY</div><div>Józef Mroziński</div><div>Nr upr. 12213</div></div>                                              |                                      |                  |

OŚWIADCZENIE


Oświadczam, że niniejsza mapa do celów projektowych opracowana została w wyniku prac geodezyjnych przeprowadzonych przez Usługi Geodezyjno-Kartograficzne Józef Mroziński i zgłoszonych Staroście Obornickiemu pod identyfikatorem GK.6640.387.2021.  
Kierownikiem prac geodezyjnych był Józef Mroziński posiadający uprawnienia zawodowe nr 12213.  
Wyniki prac geodezyjnych uzyskały pozytywny wynik weryfikacji potwierdzony protokołem nr 2 (P.3016.2021.985) z dnia 22.06.2021 r.  
Jestem świadomy odpowiedzialności karnej za złożenie fałszywego oświadczenia.

GEODETA UPRAWNIONY

Józef Mroziński

Nr upr. 12213

SZKIC ORIENTACYJNY 1:50000

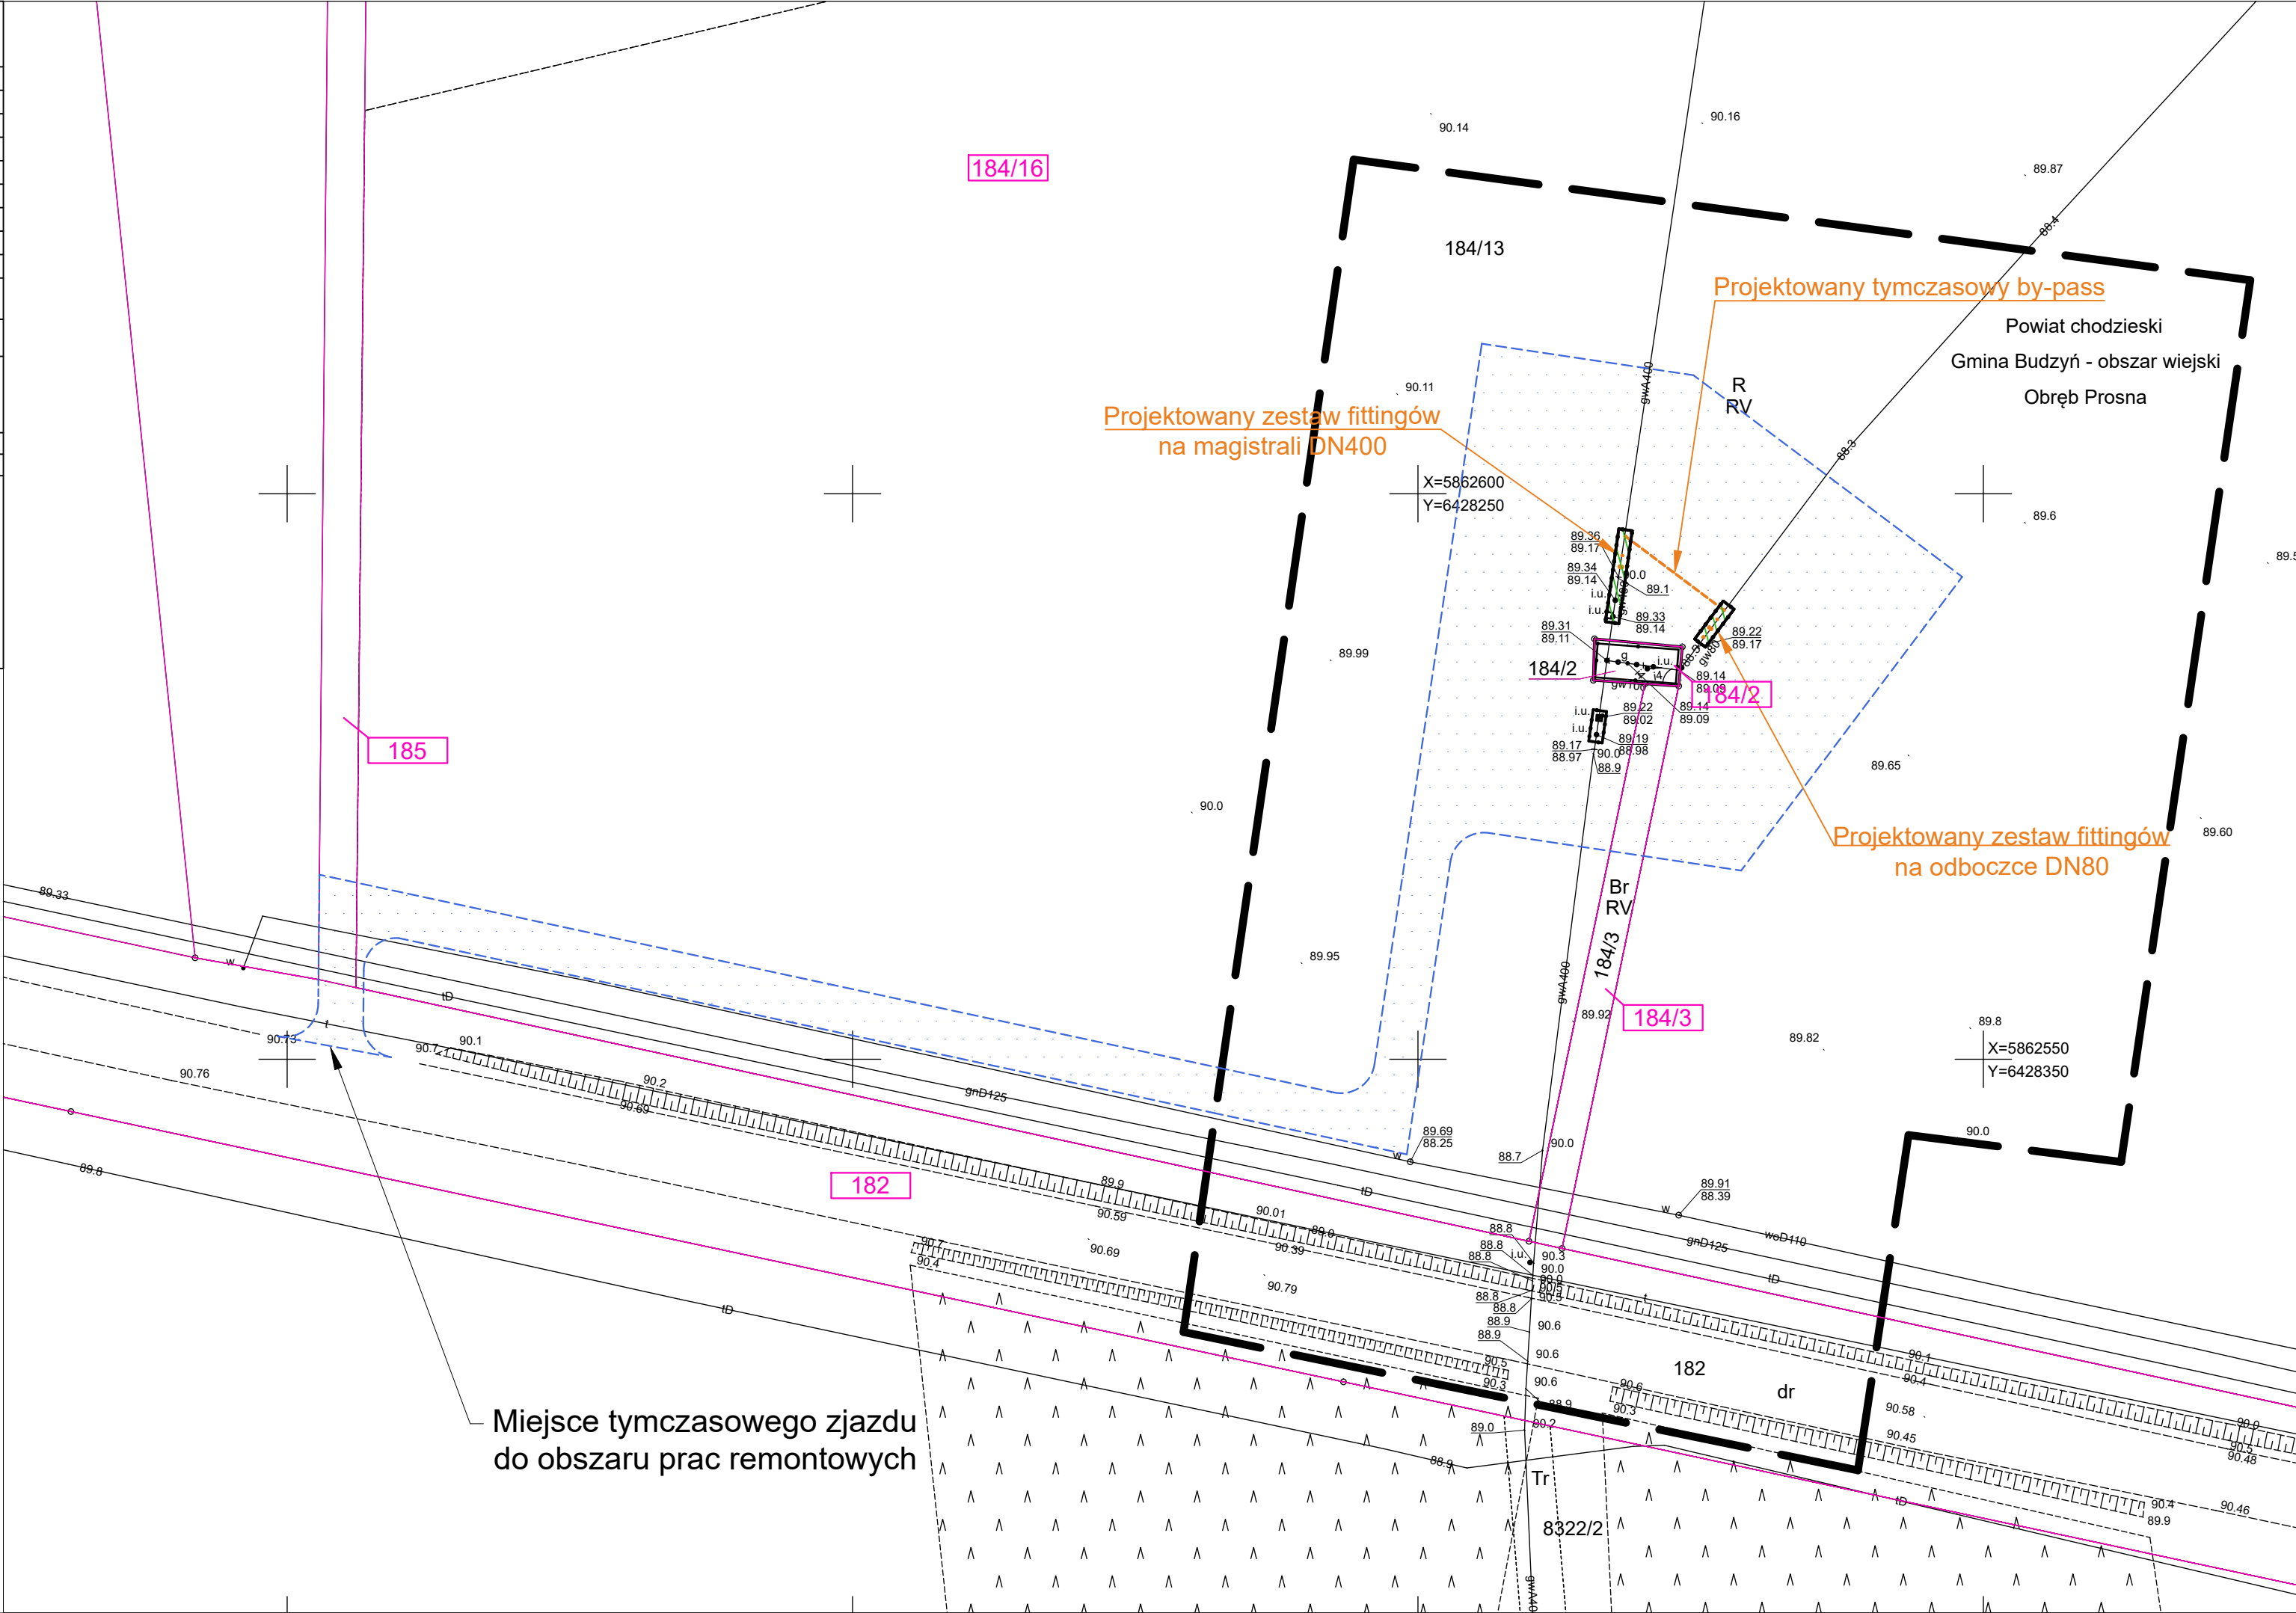

LEGENDA:

XXX

Numer działki ewidencyjnej objętej wnioskiem

Granica działki ewidencyjnej objętej wnioskiem

Granica obszaru aktualizacji mapy

Elementy zagospodarowania:

Projektowany gazociąg DN400 wraz z infrastrukturą

Granice terenu objętego wnioskiem

Obszar czasowego ograniczenia sposobu korzystania z nieruchomości w trybie art. 24 ust. 1b Specustawy\*

Obszar trwałego ograniczenia sposobu korzystania z nieruchomości w trybie art. 24 ust. 1 Specustawy\*

Projektowane ogrodzenie ZZU / układu włączeniowego

\*Ustawa z dnia 24 kwietnia 2009 r. o inwestycjach w zakresie terminalu regazyfikacyjnego skroplonego gazu ziemnego w Świnoujściu (Dz. U. z 2021 r. poz. 1836)

**Wiertconsulting Sp. z o.o.**  
ul. Trzebiatowska 29a  
60-432 Poznań  
tel./fax 61 855 25 35

|            |                                                                                             |                  |                |
|------------|---------------------------------------------------------------------------------------------|------------------|----------------|
| Inwestor   | Operator Gazociągów Przesyłowych GAZ-SYSTEM S.A.<br>ul. Mszczonowska 4, 02-337 Warszawa     |                  |                |
| Inwestycja | Remont gazociągu DN400 Rogoźno-Piła                                                         |                  |                |
| Stadium:   | Decyzja lokalizacyjna                                                                       | Skala: 1:500     | Data: 04.2022  |
| Projektant | mgr inż. Tomasz Poweński<br>upr. nr LBS/0080/PWBS/17                                        | branża sanitarna |                |
| Opracował  |                                                                                             | branża sanitarna |                |
| Sprawdził  | mgr inż. Aleksandra Leśniewska<br>upr. nr LBS/0011/POOS/06                                  | branża sanitarna |                |
| Tytuł rys. | Układ włączeniowy ozn. 212b1 odb. Budzyń w ok. 196,860 km - projekt zagospodarowania terenu |                  |                |
|            |                                                                                             |                  | Nr rysunku: 17 |



MAPA DO CEŁÓW PROJEKTOWYCH

Skala 1:500

|   |                                      |                                |
|---|--------------------------------------|--------------------------------|
| Nazwa miejscowości   |                                      | Prosna                         |
| Działki   |                                      | 184/5, 179, 90/23, 90/5, 90/22 |
| Jednostka ewidencyjna   | identyfikator                        | 300102_5                       |
|   | nazwa                                | Budzyń - obszar wiejski        |
| Obręb ewidencyjny   | identyfikator                        | 0013, 0010                     |
|   | nazwa/ulica                          | Prosna, Ostrówki               |
| Nazwa układu   | współrzędnych prostokątnych płaskich | 2000/6                         |
|   | wysokościowy                         | PL-EVRF2007-NH                 |
| Sekcje mapy   |                                      | 6.188.12.06.3.1, 3.3           |
| Informacje o służebnościach gruntowych mających wpływ na zagospodarowanie gruntów zlokalizowanych w granicach projektowanej inwestycji ujawnionych w KW: <i>nie badano</i>   |                                      |                                |
| Nie wyklucza się istnienia w terenie innych niż wykazanych na niniejszej mapie urządzeń podziemnych, które nie były zgłoszone do inwentaryzacji lub o których brak informacji w instytucjach branżowych.   |                                      |                                |
| Granice i numery działek naniesiono na podstawie materiałów otrzymanych z PODGIK w Chodzieży. Kolorem zielonym wyróżniono granice spełniające kryteria dokładnościowe określone w obowiązujących standardach technicznych. Kolorem czarnym wyróżniono granice nie spełniające kryteria dokładnościowe określone w obowiązujących standardach technicznych. W zakresie aktualizacji brak uzgodnionych projektowanych sieci uzbrojenia terenu. Zakres aktualizacji zaznaczono linią przerywaną. |                                      |                                |
| Oznaczenie kancelaryjne zgłoszonej pracy geodezyjnej   |                                      | GN.6640.1.402.2021             |
| Data opracowania mapy   |                                      | 04.05.2021                     |
| Wykonawca   |                                      |                                |
| <div><div><div>USŁUGI GEODEZYJNO-KARTOGRAFICZNE</div><div>Józef Mroziński</div><div>ul. Liliowa 17, 65-012 Zielona Góra</div><div>tel./fax 68 320 33 18, kom. 603 802 342</div><div>NIP.929-141-59-33</div><div></div></div><div><div>GEODETA UPRAWNIONY</div><div>Józef Mroziński</div><div>Nr upr. 12213</div></div></div>   |                                      |                                |

Oświadczam, że niniejsza mapa do celów projektowych opracowana została w wyniku prac geodezyjnych przeprowadzonych przez Usługi Geodezyjno-Kartograficzne Józef Mroziński i zgłoszonych Staroście Chodzieskiemu pod identyfikatorem GN.6640.1.402.2021.

Kierownikiem prac geodezyjnych był Józef Mroziński posiadający uprawnienia zawodowe nr 12213.

Wyniki prac geodezyjnych uzyskały pozytywny wynik weryfikacji potwierdzony protokołem nr P.3001.2021.831 z dnia 01.07.2021 r.


Jestem świadomy odpowiedzialności karnej za złożenie fałszywego oświadczenia.

GEODETA UPRAWNIONY

Józef Mroziński

Nr upr. 12213

SKZIC ORIENTACYJNY 1:50000

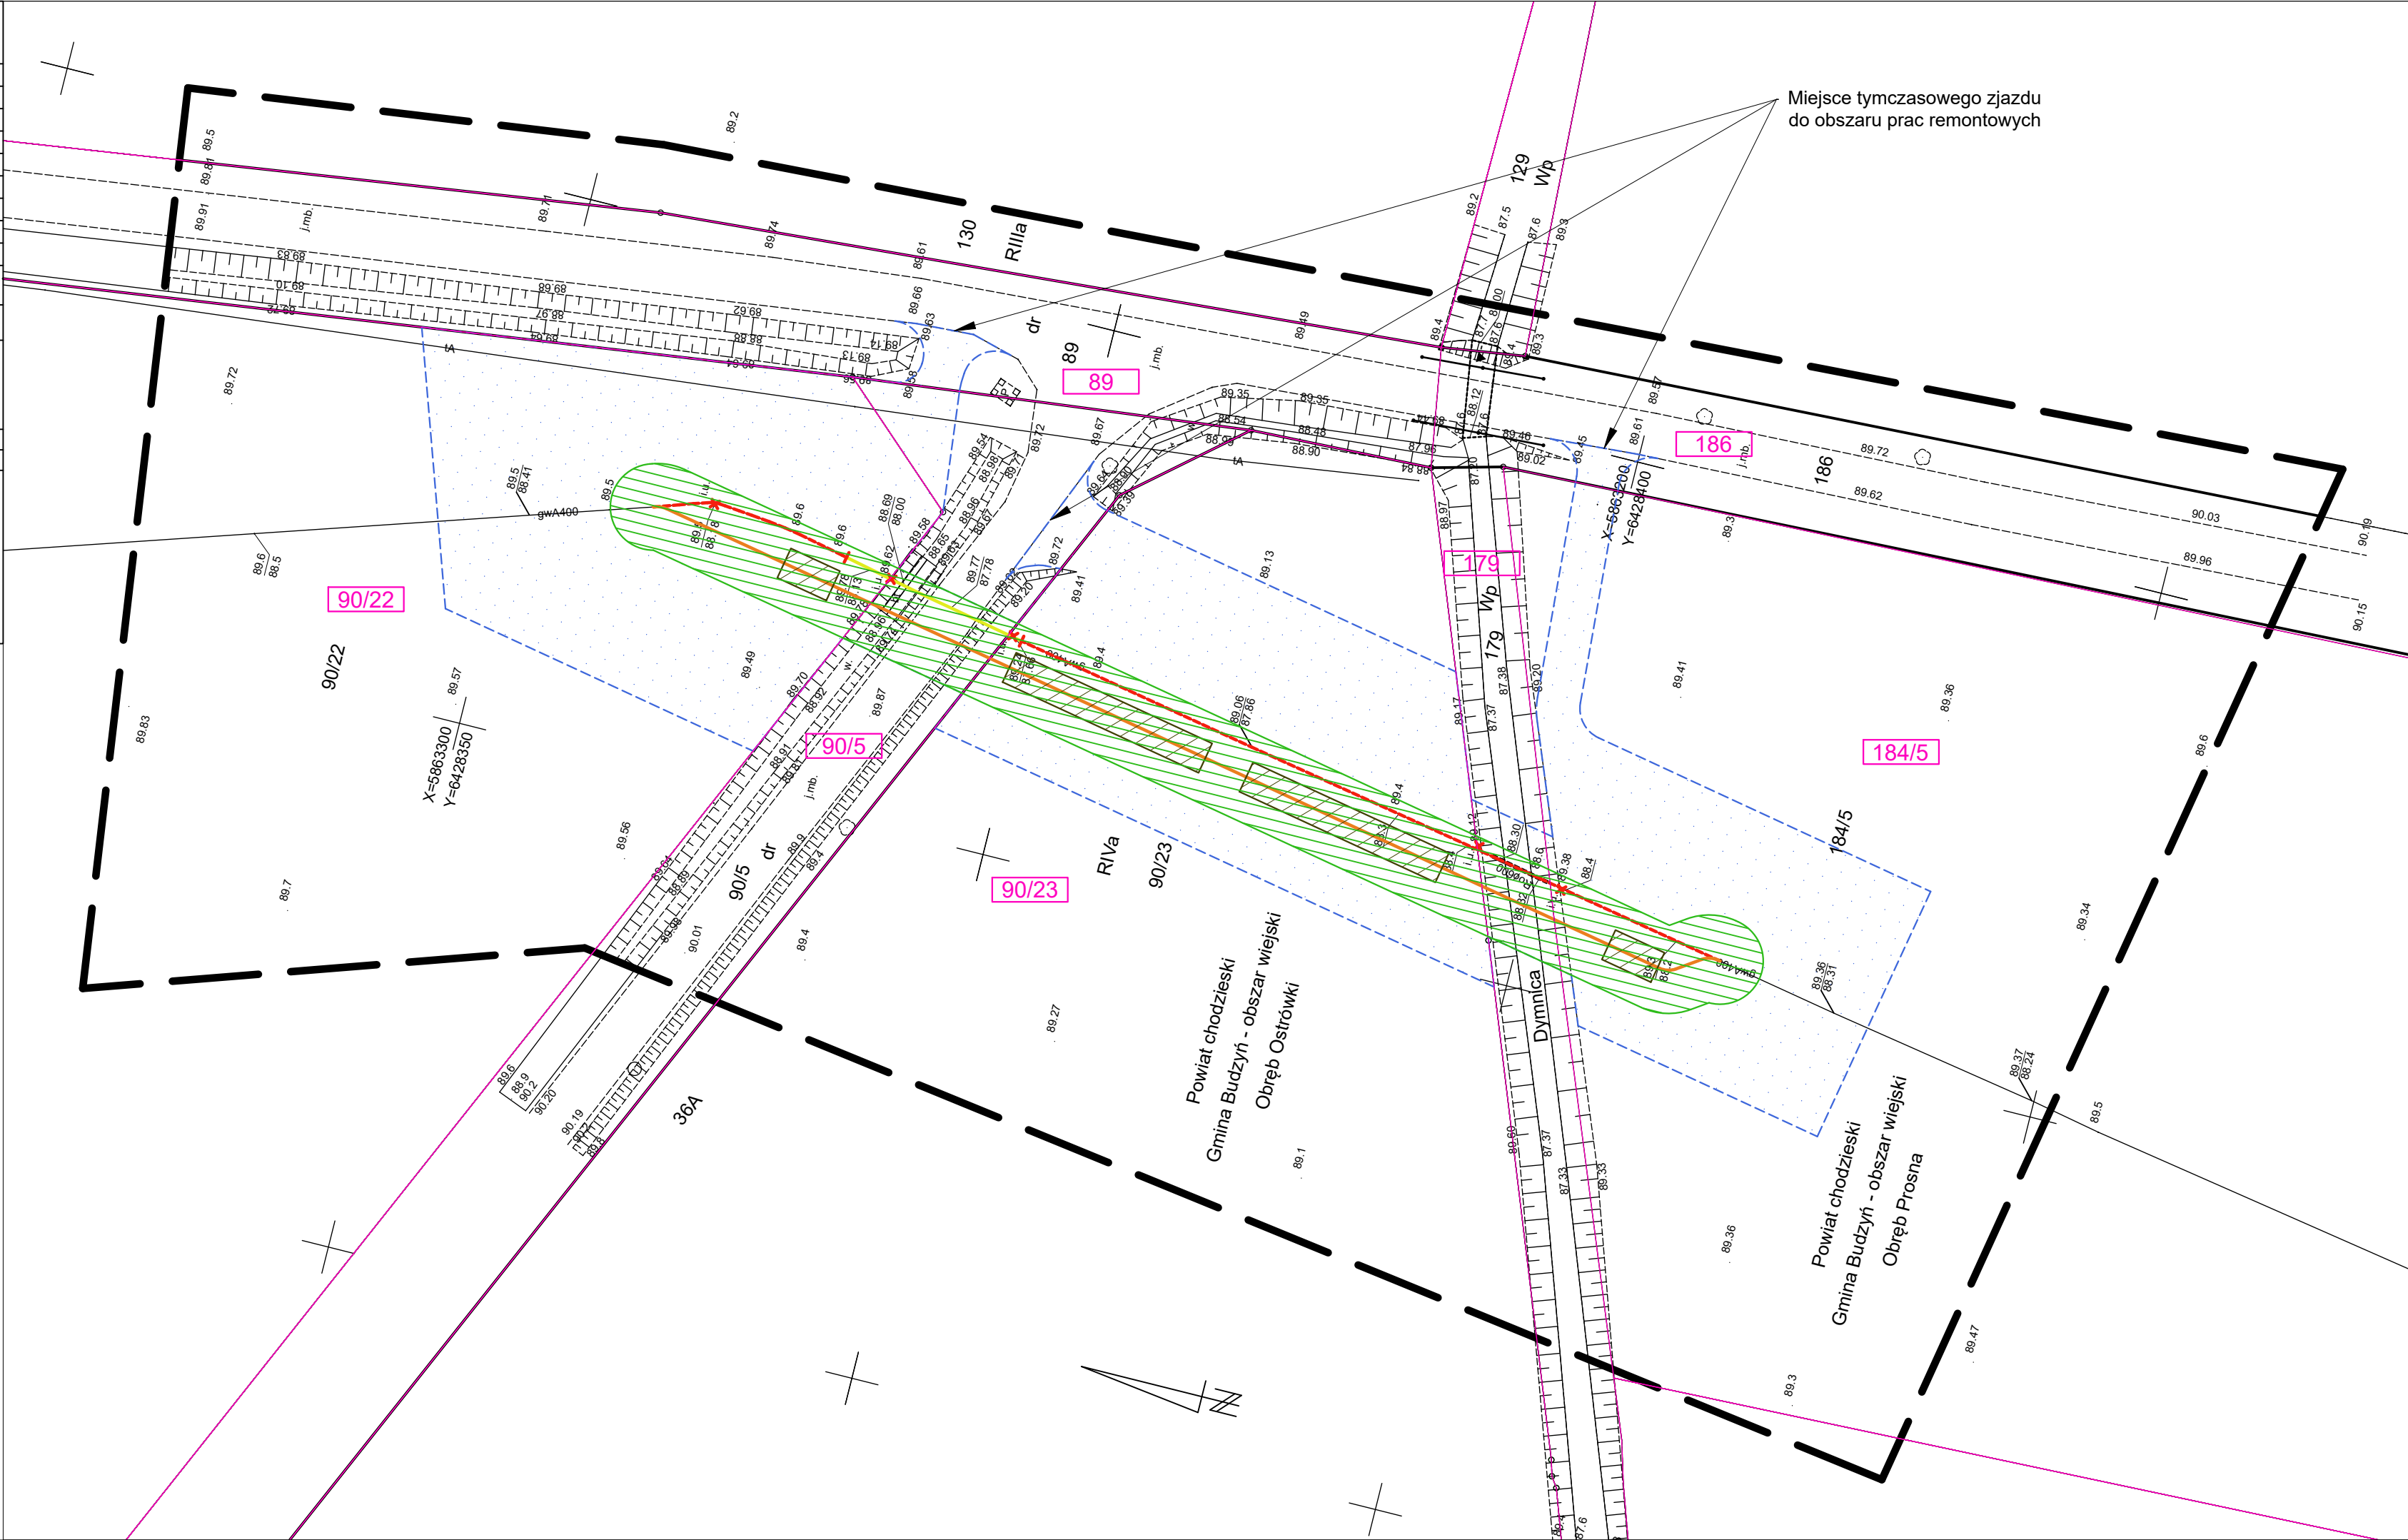

LEGENDA:

XXX

Numer działki ewidencyjnej objętej inwestycją

Granica działki ewidencyjnej objętej inwestycją

Granica obszaru aktualizacji mapy

Elementy zagospodarowania:

Istniejący gazociąg DN400 do rozbiórki

Istniejąca infrastruktura gazowa do rozbiórki

Istniejący gazociąg DN400 do wyłączenia i pozostawienia

Projektowany gazociąg DN400 wraz z infrastrukturą

Projektowany rurociąg wentylacyjny

Projektowana rura osłonowa DN600

Granice terenu objętego wnioskiem

Obszar czasowego ograniczenia sposobu korzystania z nieruchomości w trybie art. 24 ust. 1b Specustawy\*

Obszar trwałego ograniczenia sposobu korzystania z nieruchomości w trybie art. 24 ust. 1 Specustawy\*

Projektowane ogrodzenie ZZU / układu włączeniowego

Projektowane umocnienie dna i skarp przeszkody wodnej

Tymczasowe komory robocze na potrzeby przewiertów poziomych

Tymczasowe place maszynowe na potrzeby przewiertu sterowanego HDD

\*Ustawa z dnia 24 kwietnia 2009 r. o inwestycjach w zakresie terminalu regazyfikacyjnego skroplonego gazu ziemnego w Świnoujściu (Dz. U. z 2021 r. poz. 1836)

**Wiertconsulting Sp. z o.o.**

ul. Trzebiatowska 29a

60-432 Poznań

tel./fax 61 855 25 35

Inwestor

Operator Gazociągów Przesyłowych GAZ-SYSTEM S.A.

ul. Mszczonowska 4, 02-337 Warszawa

Inwestycja

Remont gazociągu DN400 Rogoźno-Piła

Stadium:

Decyzja lokalizacyjna

Skala:

1:500

Data:

04.2022

Projektant

mgr inż. Tomasz Powęski

upr. nr LBS/0080/PWBS/17

branża sanitarna

Opracował

mgr inż. Aleksandra Leśniewska

upr. nr LBS/0011/POOS/06

branża sanitarna

Sprawdził

branża sanitarna

Tytuł rys.

Przekroczenie rzeki Dymnicy w ok. 197,500 km (m. Prosna / m. Ostrówki) i przeszkody wodnej w ok. 197,550 km (m. Ostrówki) - projekt zagospodarowania terenu

Nr rysunku:

18




## Skala 1:500

|   |                    |
|---|--------------------|
| Informacje o służebnościach gruntowych mających wpływ na zagospodarowanie gruntów zlokalizowanych w granicach projektowanej inwestycji ujawnionych w KW: <b>nie badano</b>   |                    |
| Nie wykazała się istnienia w terenie innych niż wykazanych na niniejszej mapie urządzeń podziemnych, które nie były zgłoszone do inwentaryzacji lub o których brak informacji w instytucjach branżowych.   |                    |
| Granice i numery działek naniesiono na podstawie materiałów otrzymanych z PODGIG w Chodzieży. Kolorem zielonym wyróżniono granice spełniające kryteria dokładnościowe określone w obowiązujących standardach technicznych. Kolorem czarnym wyróżniono granice nie spełniające kryteria dokładnościowe określone w obowiązujących standardach technicznych. W zakresie aktualizacji brak uzgodnionych projektowanych sieci uzbrojenia terenu. Zakres aktualizacji zaznaczono linią przerywaną. |                    |
| Oznaczenie kancelaryjne zgłoszonej pracy geodetycznej   | GN.6640.1.403.2021 |
| Data opracowania mapy   | 04.05.2021         |
| Wykonawca   |                    |

**Józef Mroziński**  
Nr upr. 12213

Jestem świadomy odpowiedzialności karnej za złożenie fałszywego oświadczenia.

**Józef Mroziński**  
Nr upr. 12213

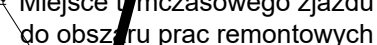

-  Numer działki ewidencyjnej objętej inwestycją
-  Granica działki ewidencyjnej objętej inwestycją
-  Granica obszaru aktualizacji mapy
- Elementy zagospodarowania:
  -  Istniejący gazociąg DN400 do rozbiórki
  -  Istniejąca infrastruktura gazowa do rozbiórki
  -  Istniejący gazociąg DN400 do wyłączenia i pozostawienia
  -  Projektowany gazociąg DN400 wraz z infrastrukturą
  -  Projektowany rurociąg wentylacyjny
  -  Projektowana rura osłonowa DN600
  -  Granice terenu objętego wnioskiem
  -  Obszar czasowego ograniczenia sposobu korzystania z nieruchomości w art. 24 ust. 1b Specustawy\*
  -  Obszar trwałego ograniczenia sposobu korzystania z nieruchomości w trybie art. 24 ust. 1 Specustawy\*
  -  Projektowane ogrodzenie ZZU / układu włączeniowego
  -  Projektowane umocnienie dna i skarp przeszkody wodnej
  -  Tymczasowe komory robocze na potrzeby przewiertów poziomych
  -  Tymczasowe place maszynowe na potrzeby przewiertu sterowanego HDD

\*Ustawa z dnia 24 kwietnia 2009 r. o inwestycjach w zakresie terminalu regazyfikacyjnego skroplonego gazu ziemnego w Świnoujściu (Dz. U. z 2021 r. poz. 1836)



tel./fax 61 855 25 35

|   |                                                                                         |                  |   |
|---|-----------------------------------------------------------------------------------------|------------------|---|
| Investor   | Operator Gazociągów Przesyłowych GAZ-SYSTEM S.A.<br>ul. Mszczonowska 4, 02-337 Warszawa |                  |   |
| Inwestycja   | Remont gazociągu DN400 Rogoźno-Piła                                                     |                  |   |
| Stadium:   |                                                                                         | Skala:           | Data:   |
| Decyzja lokalizacyjna   |                                                                                         | 1:500            | 04.2022   |
| Projektant   | mgr inż. Tomasz Poweński<br>upr. nr LBS/0080/PWBS/17                                    | branża sanitarna | <br> |
| Opracował   |                                                                                         | branża sanitarna |   |
| Sprawdził   | mgr inż. Aleksandra Leśniewska<br>upr. nr LBS/0011/POOS/06                              | branża sanitarna |   |
| Tytuł rys.   |                                                                                         |                  | Nr rysunku:   |
| Wymiana odcinka na terenie zurbanizowanym nr 2<br>od ok. 199,730 km do ok. 199,860 km (m. Ostrówki)<br>- projekt zagospodarowania terenu |                                                                                         |                  | 19   |



MAPA DO CELÓW PROJEKTOWYCH

Skala 1:500

|   |                                      |                         |
|---|--------------------------------------|-------------------------|
| Nazwa miejscowości   |                                      | Ostrówki                |
| Działki   |                                      | 173, 174, 175           |
| Jednostka ewidencyjna   | identyfikator                        | 300102 5                |
|   | nazwa                                | Budzyń - obszar wiejski |
| Obręb ewidencyjny   | identyfikator                        | 0010                    |
|   | nazwa/ulica                          | Ostrówki                |
| Nazwa układu   | współrzędnych prostokątnych płaskich | 2000/6                  |
|   | wysokościowy                         | PL-EVRF2007-NH          |
| Sekcje mapy   |                                      | 6.189.11.20.4.1, 4.2    |
| Informacje o służebnościach gruntowych mających wpływ na zagospodarowanie gruntów zlokalizowanych w granicach projektowanej inwestycji ujawnionych w KW: nie badano   |                                      |                         |
| Nie wyklucza się istnienia w terenie innych niż wykazanych na niniejszej mapie urządzeń podziemnych, które nie były zgłoszone do inwentaryzacji lub o których brak informacji w instytucjach branżowych.   |                                      |                         |
| Granice i numery działek naniesiono na podstawie materiałów otrzymanych z PODGIK w Chodzieży. Granice w zakresie opracowania nie spełniają kryteriów dokładnościowych określonych w obowiązujących stardardach technicznych. W zakresie aktualizacji brak uzgodnionych projektowanych sieci uzbrojenia terenu. Zakres aktualizacji zaznaczono linią przerywaną. |                                      |                         |
| Oznaczenie kancelaryjne zgłoszonej pracy geodezyjnej   |                                      | GN.6640.1.404.2021      |
| Data opracowania mapy   |                                      | 17.04.2021              |
| Wykonawca   |                                      |                         |
| <div><div><div>USŁUGI GEODEZYJNO-KARTOGRAFICZNE</div><div>Józef Mroziński</div><div>ul. Liliowa 17, 65-012 Zielona Góra</div><div>tel./fax 68 320 33 18, kom. 603 802 342</div><div>NIP 929-141-59-33</div></div><div><div>GEODETA UPRAWNIONY</div><div>Józef Mroziński</div><div>Nr upr. 12213</div></div></div>                                               |                                      |                         |

OŚWIADCZENIE

Oświadczam, że niniejsza mapa do celów projektowych opracowana została w wyniku prac geodezyjnych przeprowadzonych przez Usługi Geodezyjno-Kartograficzne Józef Mroziński i zgłoszonych Staroście Chodzieskiemu pod identyfikatorem GN.6640.1.404.2021.

Kierownikiem prac geodzyjnych był Józef Mroziński posiadający uprawnienia zawodowe nr 12213.

Wyniki prac geodezyjnych uzyskały pozytywny wynik weryfikacji potwierdzony protokołem nr P.3001.2021.808 z dnia 28.06.2021 r.


Jestem świadomy odpowiedzialności karnej za złożenie fałszywego oświadczenia.

GEODETA UPRAWNIONY

Józef Mroziński

Nr upr. 12213

SZKIC ORIENTACYJNY 1:50000

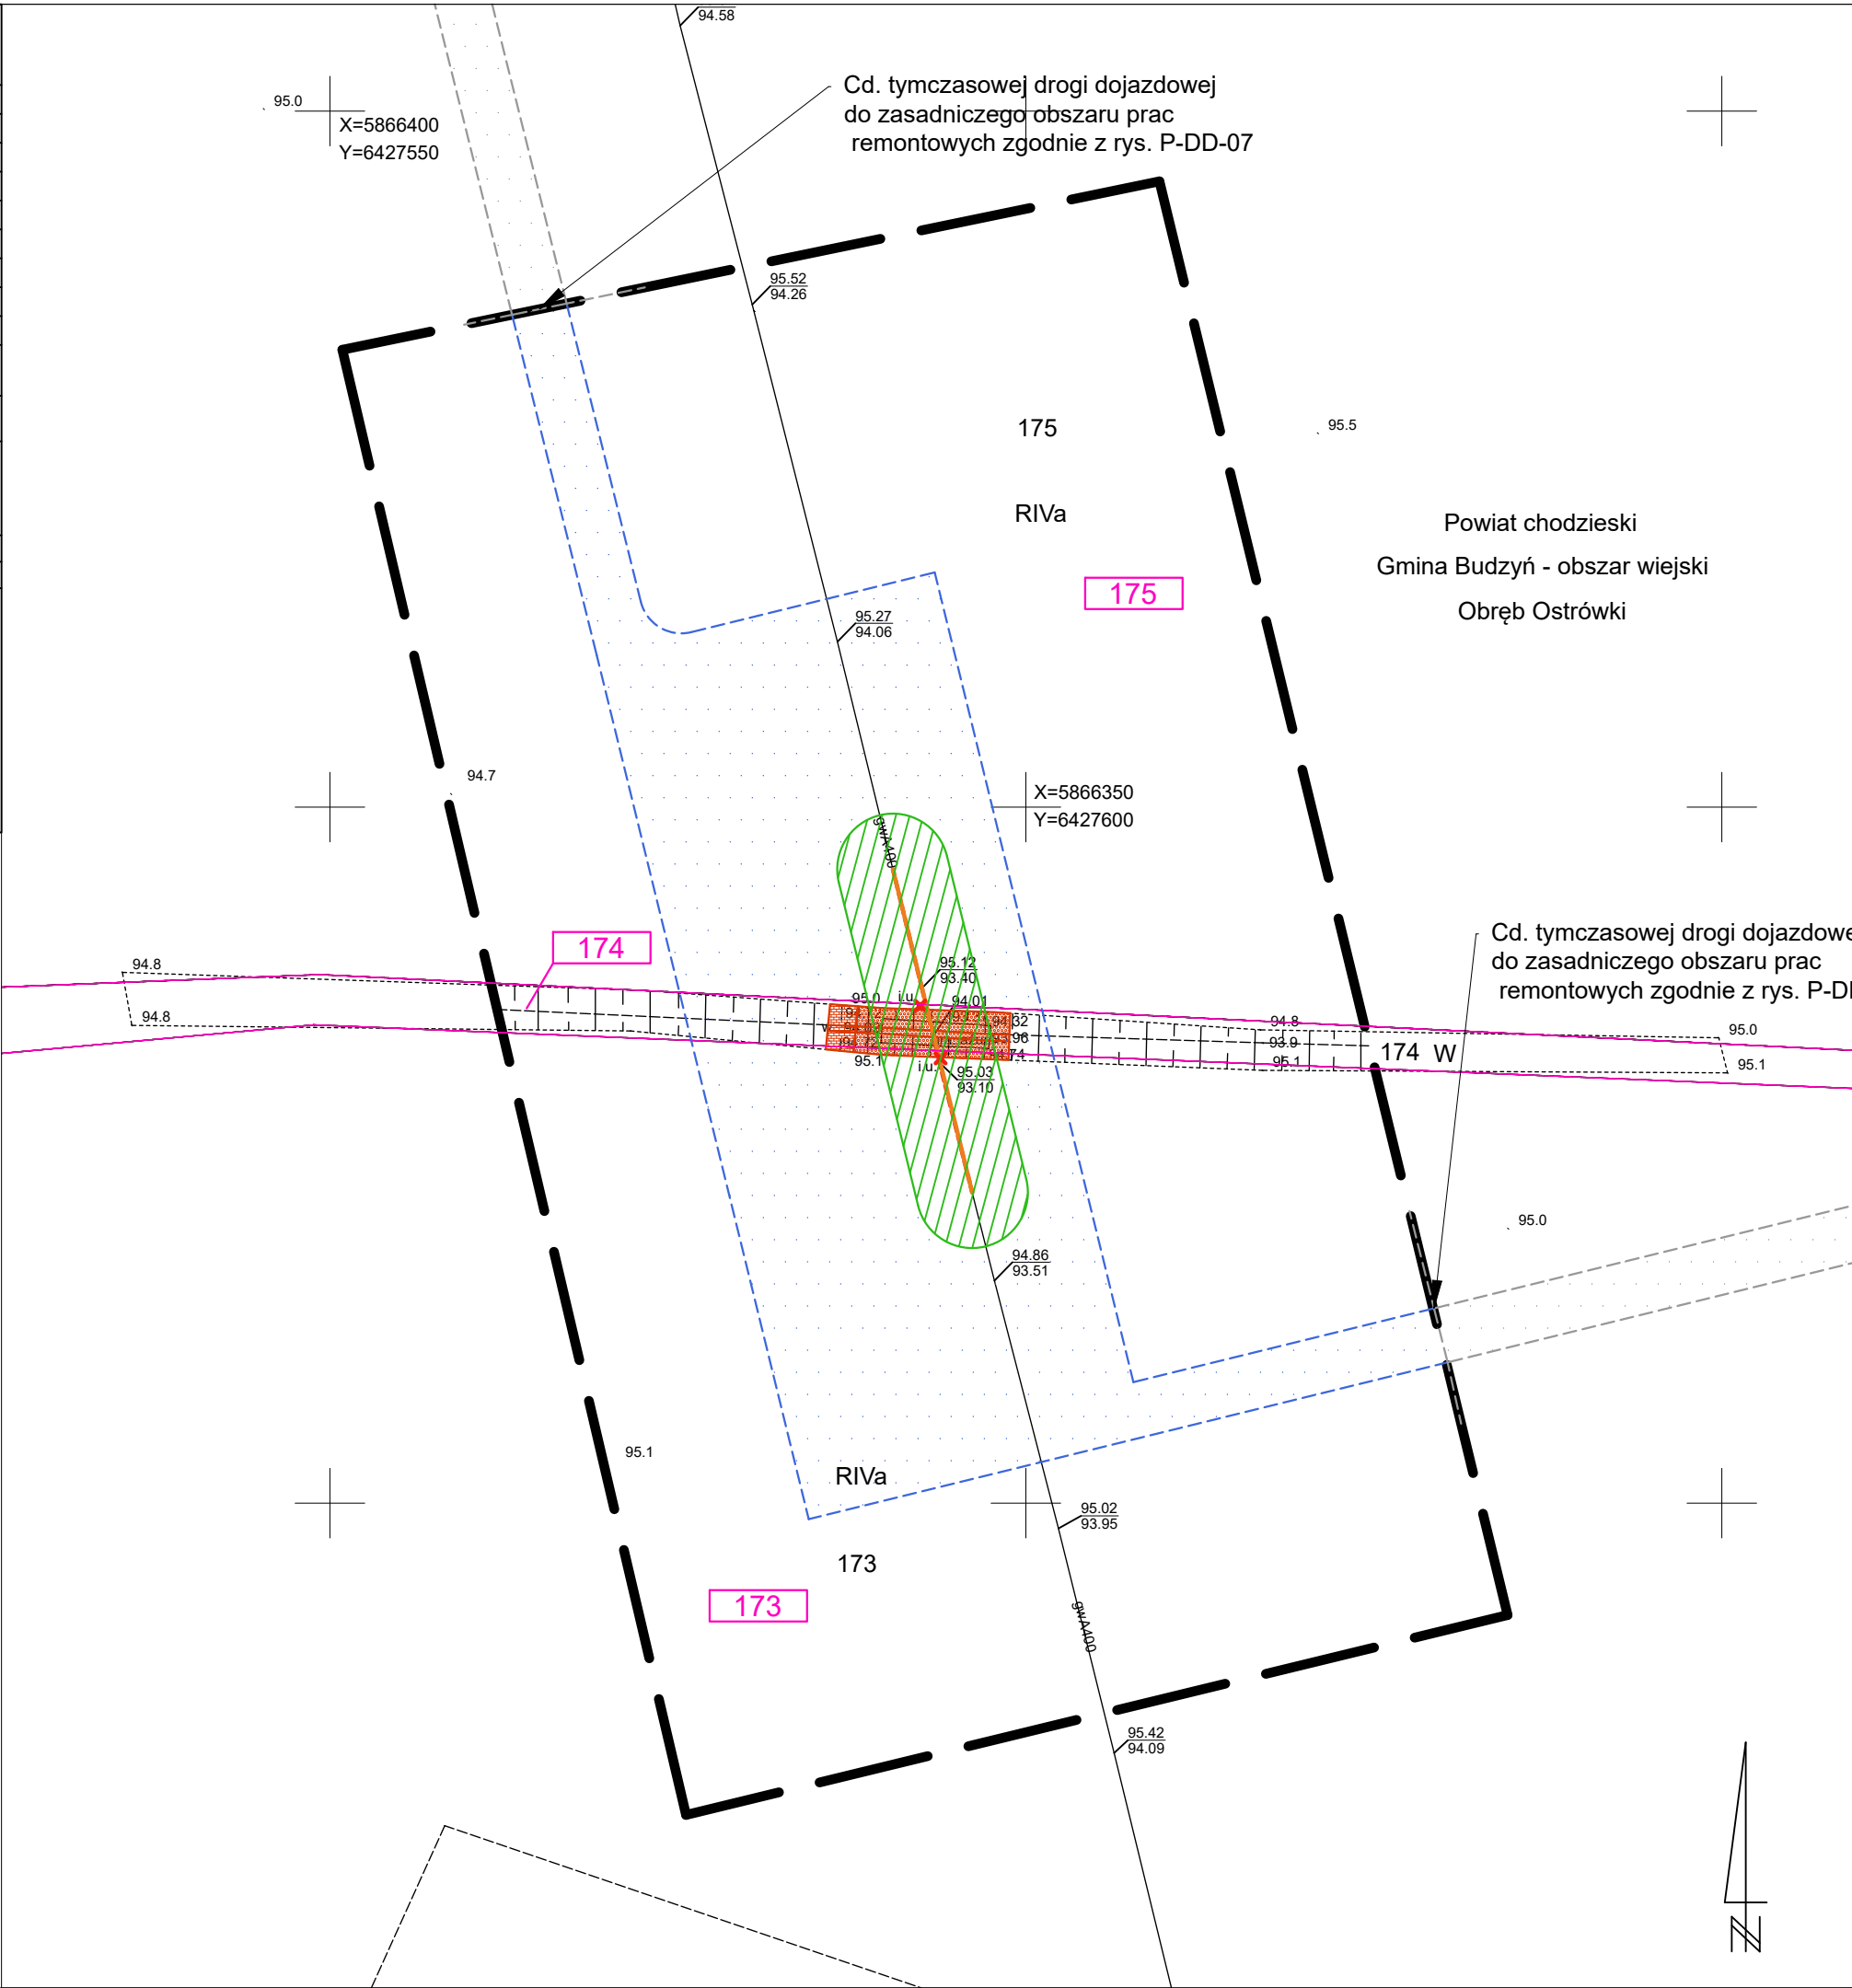

LEGENDA:

XXX

Numer działki ewidencyjnej objętej inwestycją

Granica działki ewidencyjnej objętej inwestycją

Granica obszaru aktualizacji mapy

Elementy zagospodarowania:

Istniejący gazociąg DN400 do rozbiórki

Istniejąca infrastruktura gazowa do rozbiórki

Istniejący gazociąg DN400 do wyłączenia i pozostawienia

Projektowany gazociąg DN400 wraz z infrastrukturą

Projektowany rurociąg wentylacyjny

Projektowana rura osłonowa DN600

Granice terenu objętego wnioskiem

Obszar czasowego ograniczenia sposobu korzystania z nieruchomości w trybie art. 24 ust. 1b Specustawy\*

Obszar trwałego ograniczenia sposobu korzystania z nieruchomości w trybie art. 24 ust. 1 Specustawy\*

Projektowane ogrodzenie ZZU / układu włączeniowego

Projektowane umocnienie dna i skarp przeszkody wodnej

Tymczasowe komory robocze na potrzeby przewiertów poziomych

Tymczasowe place maszynowe na potrzeby przewiertu sterowanego HDD

\*Ustawa z dnia 24 kwietnia 2009 r. o inwestycjach w zakresie terminalu regazyfikacyjnego skroplonego gazu ziemnego w Świnoujściu (Dz. U. z 2021 r. poz. 1836

Wiertconsulting Sp. z o.o.

ul. Trzebiatowska 29a

60-432 Poznań

tel./fax 61 855 25 35

Investor

Operator Gazociągów Przesyłowych GAZ-SYSTEM S.A.

ul. Mszczonowska 4, 02-337 Warszawa

Investycja

Remont gazociągu DN400 Rogoźno-Piła

Stadium:

Decyzja lokalizacyjna

Skala:

1:500

Data:

04.2022

Projektant

mgr inż. Tomasz Powęski

upr. nr LBS/0080/PWBS/17

branża sanitarna

Powęski

Opracował

branża sanitarna

Sprawdził

mgr inż. Aleksandra Leśniewska

upr. nr LBS/0011/POOS/06

branża sanitarna

Tytuł rys.

Przekroczenie przeszkody wodnej w ok. 200,800 km (m. Ostrówki) - projekt zagospodarowania terenu

Nr rysunku:

20



MAPA DO CELÓW PROJEKTOWYCH

Skala 1:500

|   |                                      |                                                      |
|---|--------------------------------------|------------------------------------------------------|
| Nazwa miejscowości   |                                      | Ostrówki, Stróżewo                                   |
| Działki   |                                      | 175, 145/6                                           |
| Jednostka ewidencyjna   | identyfikator                        | 300102_5, 300103_2                                   |
|   | nazwa                                | Budzyń - obszar wiejski<br>Chodzież - obszar wiejski |
| Obręb ewidencyjny   | identyfikator                        | 0010, 0011                                           |
|   | nazwa/ulica                          | Ostrówki, Stróżewo                                   |
| Nazwa układu   | współrzędnych prostokątnych płaskich | 2000/6                                               |
|   | wysokościowy                         | PL-EVRF2007-NH                                       |
| Sekcje mapy   |                                      | 6.189.11.20.2.3                                      |
| Informacje o służebnościach gruntowych mających wpływ na zagospodarowanie gruntów zlokalizowanych w granicach projektowanej inwestycji ujawnionych w KW: nie badano   |                                      |                                                      |
| Nie wyklucza się istnienia w terenie innych niż wykazanych na niniejszej mapie urządzeń podziemnych, które nie były zgłoszone do inwentaryzacji lub o których brak informacji w instytucjach branżowych.   |                                      |                                                      |
| Granice i numery działek naniesiono na podstawie materiałów otrzymanych z PODGIK w Chodzieży. Granice w zakresie opracowania nie spełniają kryteriów dokładnościowych określonych w obowiązujących standardach technicznych. W zakresie aktualizacji brak uzgodnionych projektowanych sieci uzbrojenia terenu. Zakres aktualizacji zaznaczono linią przerywaną. |                                      |                                                      |
| Oznaczenie kancelaryjne zgłoszonej pracy geodezyjnej   |                                      | GN.6640.1.404.2021                                   |
| Data opracowania mapy   |                                      | 17.04.2021                                           |
| Wykonawca   |                                      |                                                      |
| <div><div>USŁUGI GEODEZYJNO-KARTOGRAFICZNE</div><div><div>Józef Mroziński</div><div>ul. Liliowa 17, 65-012 Zielona Góra</div><div>tel./fax 68 320 33 18, kom. 603 802 342</div><div>NIP 829-141-59-33</div></div><div><div>GEODETA UPRAWNIIONY</div><div><div>Józef Mroziński</div><div>Nr upr. 12213</div></div></div></div>                                   |                                      |                                                      |

OŚWIADCZENIE

Oświadczam, że niniejsza mapa do celów projektowych opracowana została w wyniku prac geodezyjnych przeprowadzonych przez Usługi Geodezyjno-Kartograficzne Józef Mroziński i zgłoszonych Staroście Chodzieskiemu pod identyfikatorem GN.6640.1.404.2021.

Kierownikiem prac geodezyjnych był Józef Mroziński posiadający uprawnienia zawodowe nr 12213.

Wyniki prac geodezyjnych uzyskały pozytywny wynik weryfikacji potwierdzony protokołem nr P-3001.2021.808 z dnia 28.06.2021 r.


Jestem świadomy odpowiedzialności karnej za złożenie fałszywego oświadczenia.

GEODETA UPRAWNIIONY

Józef Mroziński

Nr upr. 12213

SZKIC ORIENTACYJNY 1:50000

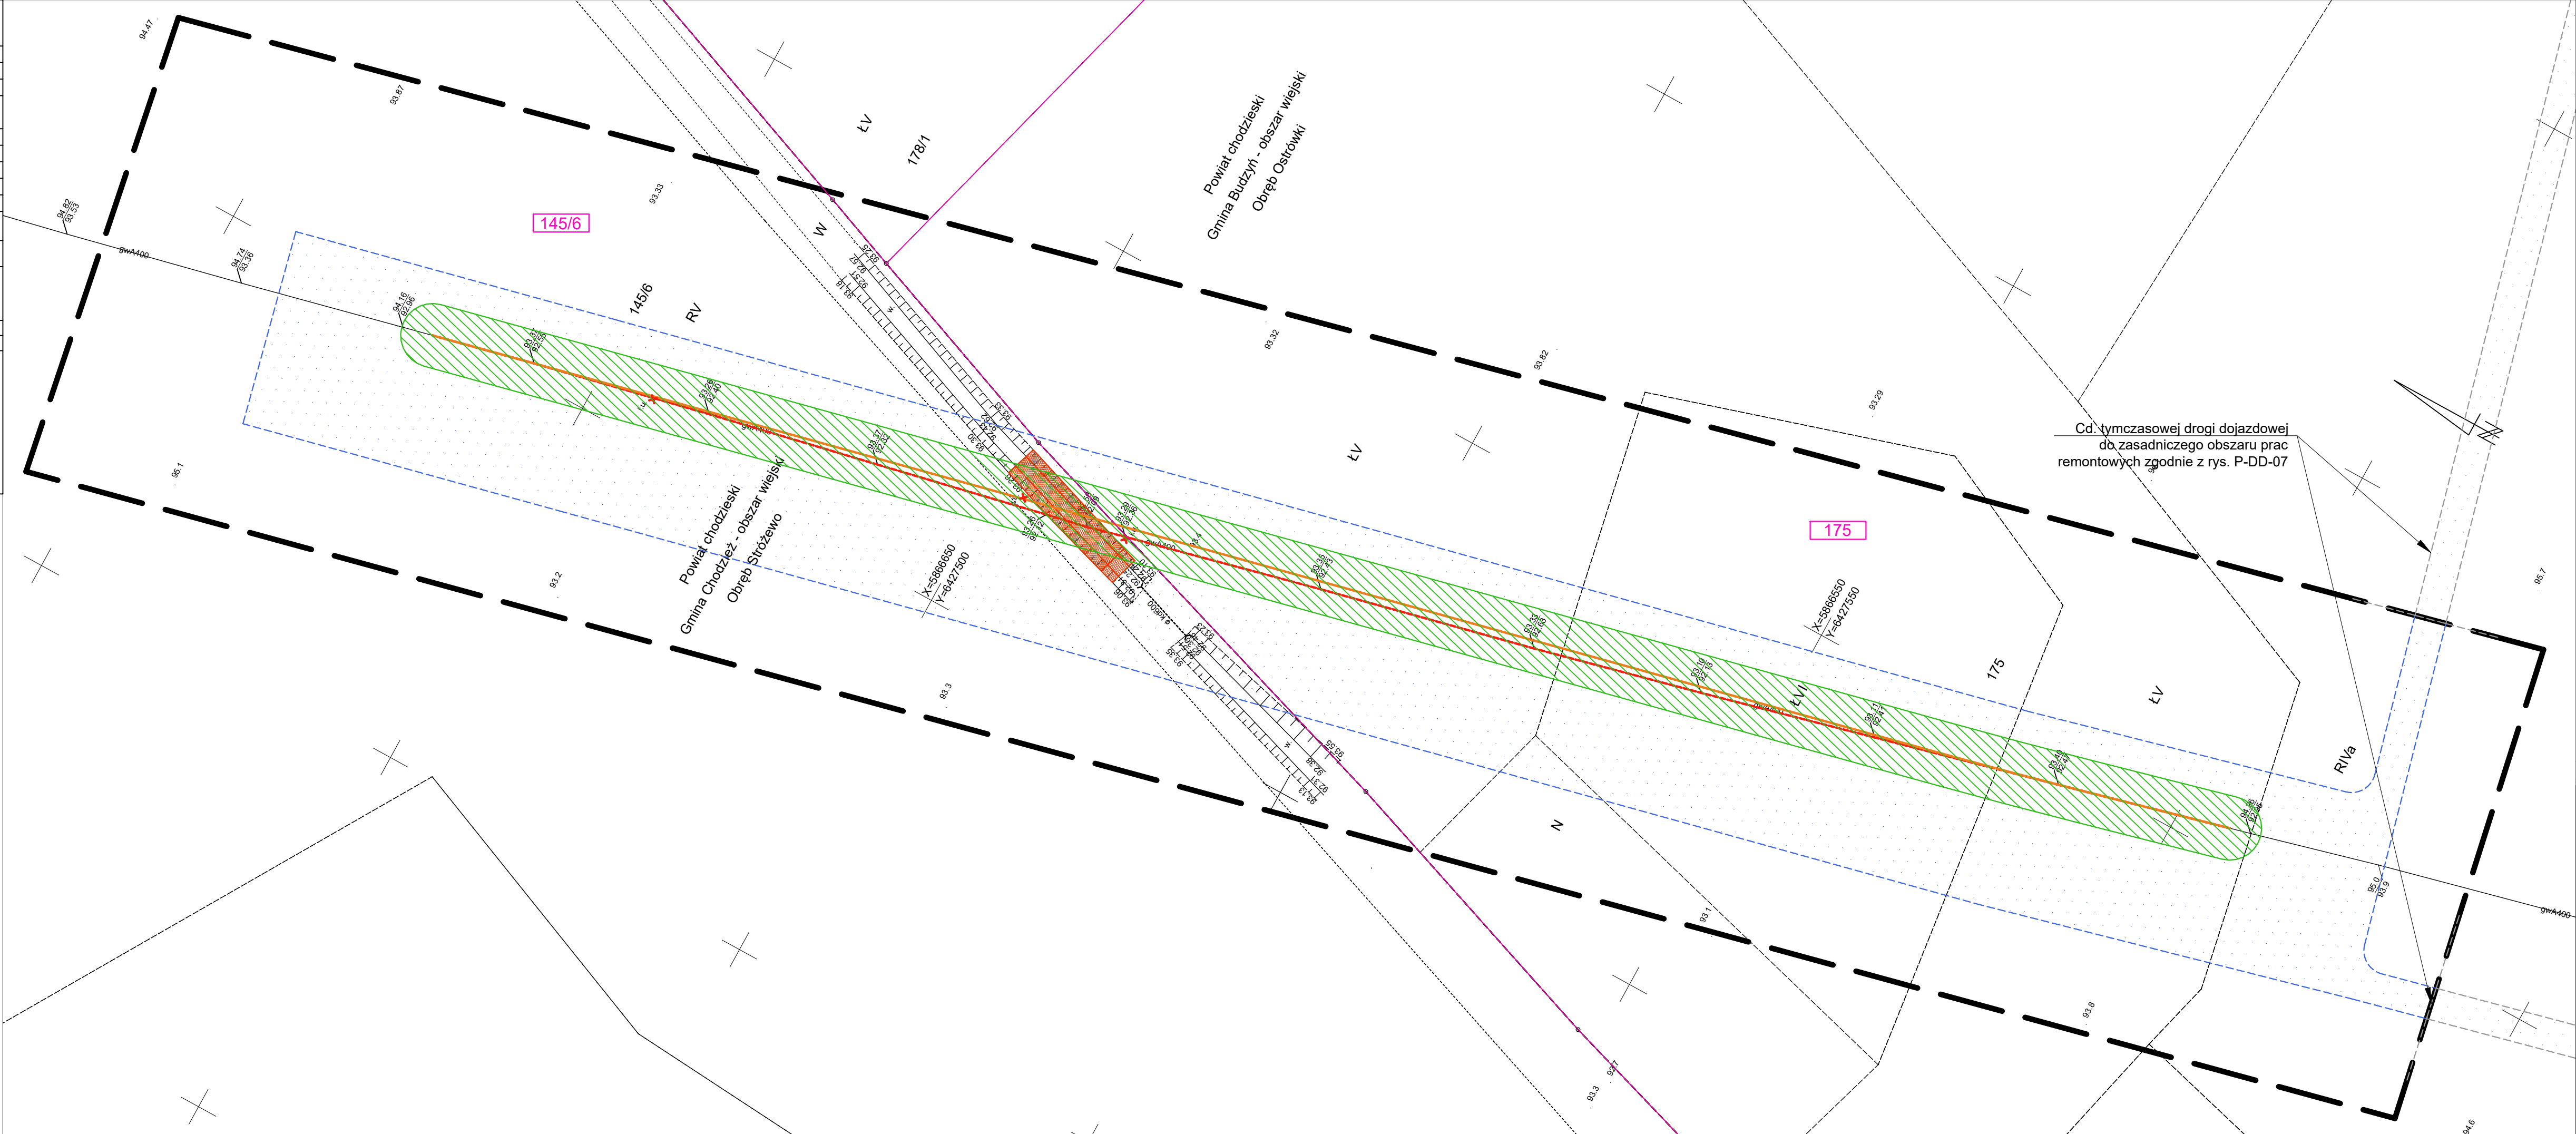

LEGENDA:

XXX

Numer działki ewidencyjnej objętej inwestycją

Granica działki ewidencyjnej objętej inwestycją

Granica obszaru aktualizacji mapy

Elementy zagospodarowania:

Istniejący gazociąg DN400 do rozbiórki

Istniejąca infrastruktura gazowa do rozbiórki

Istniejący gazociąg DN400 do wyłączenia i pozostawienia

Projektowany gazociąg DN400 wraz z infrastrukturą

Projektowany rurociąg wentylacyjny

Projektowana rura osłonowa DN600

Granice terenu objętego wnioskiem

Obszar czasowego ograniczenia sposobu korzystania z nieruchomości w trybie art. 24 ust. 1b Specustawy\*

Obszar trwałego ograniczenia sposobu korzystania z nieruchomości w trybie art. 24 ust. 1 Specustawy\*

Projektowane ogrodzenie ZZU / układu włączeniowego

Projektowane umocnienie dna i skarp przeszkody wodnej

Tymczasowe komory robocze na potrzeby przewiertów poziomych

Tymczasowe place maszynowe na potrzeby przewiertu sterowanego HDD

\*Ustawa z dnia 24 kwietnia 2009 r. o inwestycjach w zakresie terminalu regazyfikacyjnego skroplonego gazu ziemnego w Świnoujściu (Dz. U. z 2021 r. poz. 1836)

WIERTCONSULTING

engineering for people

Wiertconsulting Sp. z o.o.

ul. Trzebiatowska 29a

60-432 Poznań

tel./fax 61 855 25 35

|            |   |                  |                |
|------------|---|------------------|----------------|
| Inwestor   | Operator Gazociągów Przesyłowych GAZ-SYSTEM S.A.<br>ul. Mszczonowska 4, 02-337 Warszawa                        |                  |                |
| Inwestycja | Remont gazociągu DN400 Rogoźno-Piła                                                                            |                  |                |
| Stadium:   | Decyzja lokalizacyjna                                                                                          | Skala: 1:500     | Data: 04.2022  |
| Projektant | mgr inż. Tomasz Powęski<br>upr. nr LBS/0060/PWBS/17                                                            | branża sanitarna |                |
| Opracował  |   | branża sanitarna |                |
| Sprawdził  | mgr inż. Aleksandra Leśniewska<br>upr. nr LBS/0011/POOS/06                                                     | branża sanitarna |                |
| Tytuł rys. | Przekroczenie przeszkody wodnej w ok. 201,200 km (m. Ostrówki / m. Stróżewo) - projekt zagospodarowania terenu |                  |                |
|            |   |                  | Nr rysunku: 21 |



MAPA DO CELÓW PROJEKTOWYCH

Skala 1:500

|   |                                      |                           |
|---|--------------------------------------|---------------------------|
| Nazwa miejscowości   |                                      | Stróżewo                  |
| Działki   |                                      | 96                        |
| Jednostka ewidencyjna   | identyfikator                        | 300103_2                  |
|   | nazwa                                | Chodzież - obszar wiejski |
| Obręb ewidencyjny   | identyfikator                        | 0011                      |
|   | nazwa/ulica                          | Stróżewo                  |
| Nazwa układu   | współrzędnych prostokątnych płaskich | 2000/6                    |
|   | wysokościowy                         | PL-EVRF2007-NH            |
| Sekcje mapy   |                                      | 6.189.11.15.1.4           |
| Informacje o służebnościach gruntowych mających wpływ na zagospodarowanie gruntów zlokalizowanych w granicach projektowanej inwestycji ujawnionych w KW: nie badano   |                                      |                           |
| Nie wyklucza się istnienia w terenie innych niż wykazanych na niniejszej mapie urządzeń podziemnych, które nie były zgłoszone do inwentaryzacji lub o których brak informacji w instytucjach branżowych.   |                                      |                           |
| Granice i numery działek naniesiono na podstawie materiałów otrzymanych z PODGiK w Chodzieży. Granice w zakresie opracowania nie spełniają kryteriów dokładnościowych określonych w obowiązujących stardardach techicznych. W zakresie aktualizacji brak uzgodnionych projektowanych sieci uzbrojenia terenu. Zakres aktualizacji zaznaczono linią przerywaną. |                                      |                           |
| Oznaczenie kancelaryjne zgłoszonej pracy geodezyjnej   |                                      | GN.6640.1.405.2021        |
| Data opracowania mapy   |                                      | 04.05.2021                |
| Wykonawca   |                                      |                           |
| <div><div><div>USŁUGI GEODEZYJNO-KARTOGRAFICZNE</div><div>Józef Mroziński</div><div>ul. Liliowa 17, 65-012 Zielona Góra</div><div>tel./fax 68 320 33 18, kom. 603 802 342</div><div>NIP 929-141-59-33</div></div><div><div>GEODETA UPRAWNIONY</div><div>Józef Mroziński</div><div>Nr upr. 12213</div></div></div>                                              |                                      |                           |

OŚWIADCZENIE

Oświadczam, że niniejsza mapa do celów projektowych opracowana została w wyniku prac geodezyjnych przeprowadzonych przez Usługi Geodezyjno-Kartograficzne Józef Mroziński i zgłoszonych Staroście Chodzieskiemu pod identyfikatorem GN.6640.1.405.2021.

Kierownikiem prac geodzyjnych był Józef Mroziński posiadający uprawnienia zawodowe nr 12213.

Wyniki prac geodezyjnych uzyskały pozytywny wynik weryfikacji potwierdzony protokołem nr P.3001.2021.807 z dnia 28.06.2021 r.


Jestem świadomy odpowiedzialności karnej za złożenie fałszywego oświadczenia.

GEODETA UPRAWNIONY

Józef Mroziński

Nr upr. 12213

SZKIC ORIENTACYJNY 1:50000

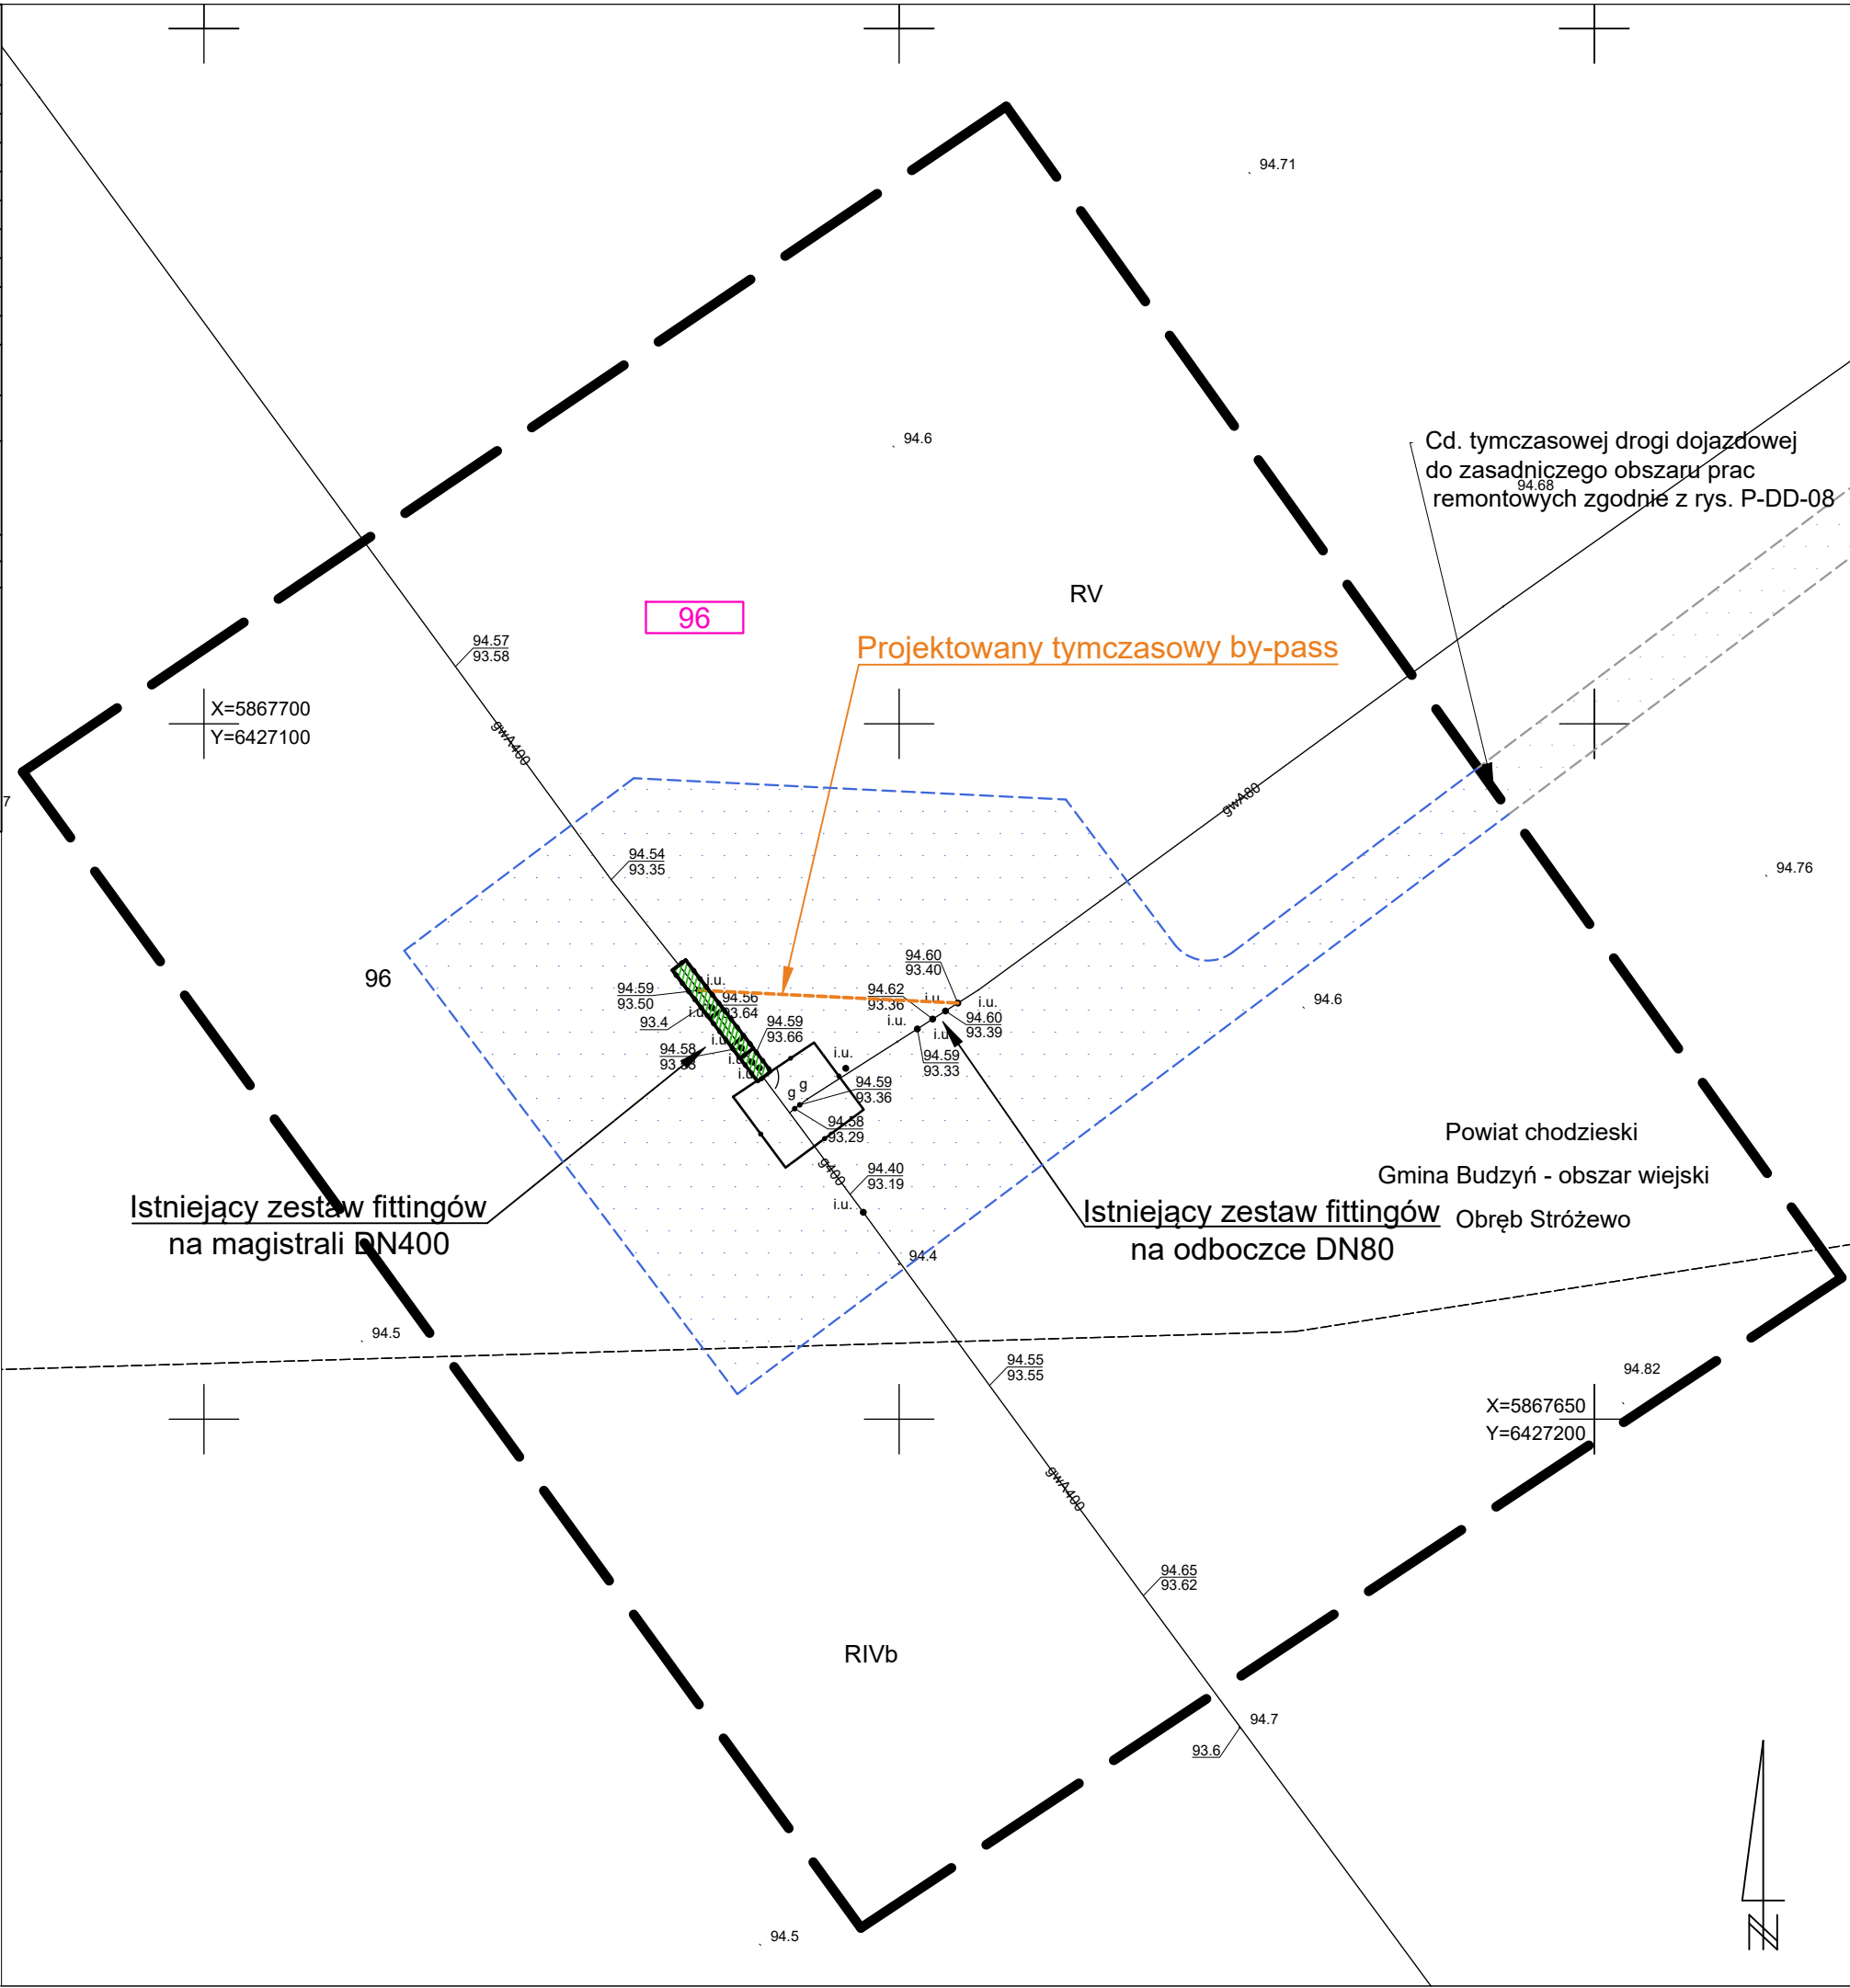

LEGENDA:

XXX

Numer działki ewidencyjnej objętej wnioskiem

Granica działki ewidencyjnej objętej wnioskiem

Granica obszaru aktualizacji mapy

Elementy zagospodarowania:

Projektowany gazociąg DN400 wraz z infrastrukturą

Granice terenu objętego wnioskiem

Obszar czasowego ograniczenia sposobu korzystania z nieruchomości w trybie art. 24 ust. 1b Specustawy\*

Obszar trwałego ograniczenia sposobu korzystania z nieruchomości w trybie art. 24 ust. 1 Specustawy\*

Projektowane ogrodzenie ZZU / układu włączeniowego

Ustawa z dnia 24 kwietnia 2009 r. o inwestycjach w zakresie terminalu regazyfikacyjnego skroplonego gazu ziemnego w Świnoujściu (Dz. U. z 2021 r. poz. 1836)

Wiertconsulting Sp. z o.o.

ul. Trzebiatowska 29a

60-432 Poznań

tel./fax 61 855 25 35

Investor

Operator Gazociągów Przesyłowych GAZ-SYSTEM S.A.

ul. Mszczonowska 4, 02-337 Warszawa

Investment

Remont gazociągu DN400 Rogoźno-Piła

Stadium:

Decyzja lokalizacyjna

Skala:

1:500

Data:

04.2022

Projectant

mgr inż. Tomasz Powęski

upr. nr LBS/0080/PWBS/17

branch

sanitarna

Prepared by

branch

sanitarna

Checked by

mgr inż. Aleksandra Leśniewska

upr. nr LBS/0011/POOS/06

branch

sanitarna

Title of drawing

Układ włączeniowy ozn. 213e1 odb. Margonin w ok. 202,220 km

- plan zagospodarowania terenu

Nr rysunku:

22



MAPA DO CELÓW PROJEKTOWYCH

Skala 1:500

|   |                                      |                           |
|---|--------------------------------------|---------------------------|
| Nazwa miejscowości   |                                      | Stróżewo                  |
| Działki   |                                      | 96                        |
| Jednostka ewidencyjna   | identyfikator                        | 300103_2                  |
|   | nazwa                                | Chodzież - obszar wiejski |
| Obręb ewidencyjny   | identyfikator                        | 0011                      |
|   | nazwa/ulica                          | Stróżewo                  |
| Nazwa układu   | współrzędnych prostokątnych płaskich | 2000/6                    |
|   | wysokościowy                         | PL-EVRF2007-NH            |
| Sekcje mapy   |                                      | 6.189.11.15.1.4           |
| Informacje o służebnościach gruntowych mających wpływ na zagospodarowanie gruntów zlokalizowanych w granicach projektowanej inwestycji ujawnionych w KW: nie badano   |                                      |                           |
| Nie wyklucza się istnienia w terenie innych niż wykazanych na niniejszej mapie urządzeń podziemnych, które nie były zgłoszone do inwentaryzacji lub o których brak informacji w instytucjach branżowych.   |                                      |                           |
| Granice i numery działek naniesiono na podstawie materiałów otrzymanych z PODGiK w Chodzieży. Granice w zakresie opracowania nie spełniają kryteriów dokładnościowych określonych w obowiązujących stardardach technicznych. W zakresie aktualizacji brak uzgodnionych projektowanych sieci uzbrojenia terenu. Zakres aktualizacji zaznaczono linią przerywaną. |                                      |                           |
| Oznaczenie kancelaryjne zgłoszonej pracy geodezyjnej   |                                      | GN.6640.1.405.2021        |
| Data opracowania mapy   |                                      | 04.05.2021                |
| Wykonawca   |                                      |                           |
| <div><div>USŁUGI GEODEZYJNO-KARTOGRAFICZNE</div><div><div>Józef Mroziński</div><div>ul. Liliowa 17, 65-012 Zielona Góra</div><div>tel./fax 68 320 33 18, kom. 603 802 342</div><div>NIP 929-141-59-33</div></div><div><div>GEODETA UPRAWNIONY</div><div><div>Józef Mroziński</div><div>Nr upr. 12213</div></div></div></div>                                    |                                      |                           |

OŚWIADCZENIE

Oświadczam, że niniejsza mapa do celów projektowych opracowana została w wyniku prac geodezyjnych przeprowadzonych przez Usługi Geodezyjno-Kartograficzne Józef Mroziński i zgłoszonych Staroście Chodzieskiemu pod identyfikatorem GN.6640.1.405.2021.

Kierownikiem prac geodzyjnych był Józef Mroziński posiadający uprawnienia zawodowe nr 12213.

Wyniki prac geodezyjnych uzyskały pozytywny wynik weryfikacji potwierdzony protokołem nr P.3001.2021.807 z dnia 28.06.2021 r.


Jestem świadomy odpowiedzialności karnej za złożenie fałszywego oświadczenia.

GEODETA UPRAWNIONY

Józef Mroziński

Nr upr. 12213

SZKIC ORIENTACYJNY 1:50000

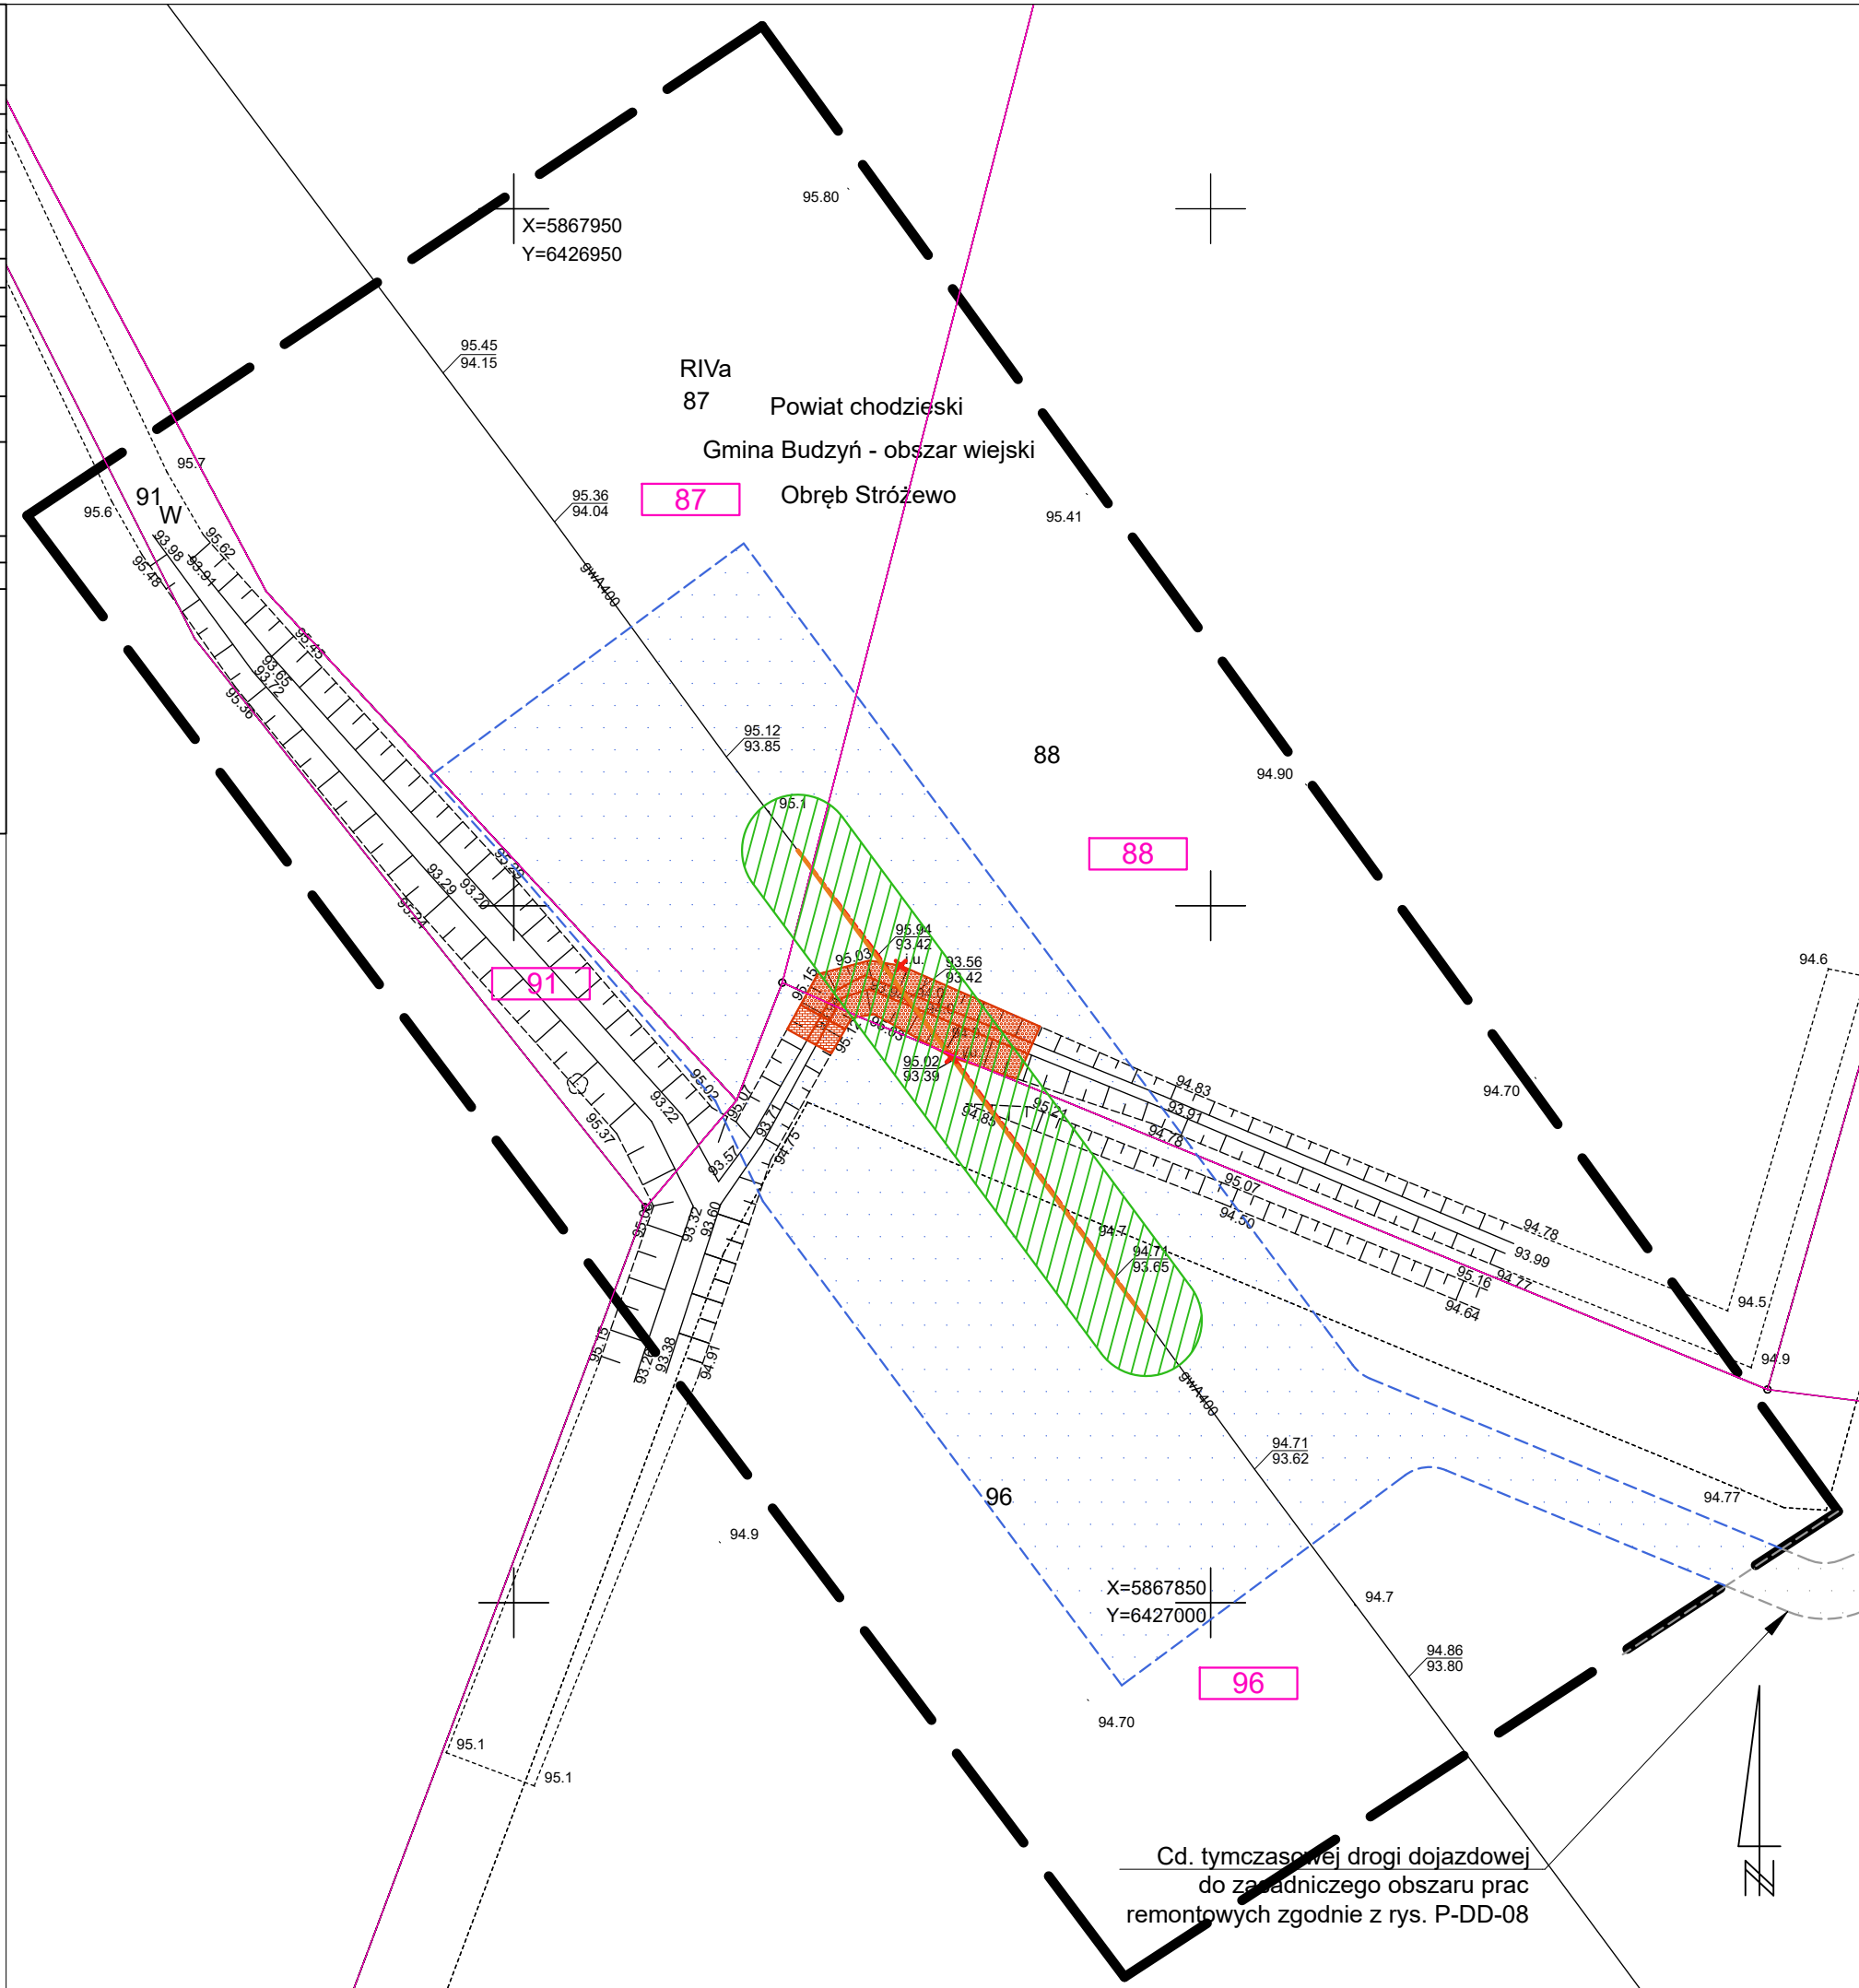

LEGENDA:

XXX

Numer działki ewidencyjnej objętej inwestycją

Granica działki ewidencyjnej objętej inwestycją

Granica obszaru aktualizacji mapy

Elementy zagospodarowania:

Istniejący gazociąg DN400 do rozbiórki

Istniejąca infrastruktura gazowa do rozbiórki

Istniejący gazociąg DN400 do wyłączenia i pozostawienia

Projektowany gazociąg DN400 wraz z infrastrukturą

Projektowany rurociąg wentylacyjny

Projektowana rura osłonowa DN600

Granice terenu objętego wnioskiem

Obszar czasowego ograniczenia sposobu korzystania z nieruchomości w trybie art. 24 ust. 1b Specustawy\*

Obszar trwałego ograniczenia sposobu korzystania z nieruchomości w trybie art. 24 ust. 1 Specustawy\*

Projektowane ogrodzenie ZZU / układu włączeniowego

Projektowane umocnienie dna i skarp przeszkody wodnej

Tymczasowe komory robocze na potrzeby przewiertów poziomych

Tymczasowe place maszynowe na potrzeby przewiertu sterowanego HDD

\*Ustawa z dnia 24 kwietnia 2009 r. o inwestycjach w zakresie terminalu regazyfikacyjnego skroplonego gazu ziemnego w Świnoujściu (Dz. U. z 2021 r. poz. 1836)

Wiertconsulting Sp. z o.o.

ul. Trzebiatowska 29a

60-432 Poznań

tel./fax 61 855 25 35

Investor

Operator Gazociągów Przesyłowych GAZ-SYSTEM S.A.

ul. Mszczonowska 4, 02-337 Warszawa

Investycja

Remont gazociągu DN400 Rogoźno-Piła

Stadium:

Decyzja lokalizacyjna

Skala:

1:500

Data:

04.2022

Projektant

mgr inż. Tomasz Powęski

upr. nr LBS/0080/PWBS/17

branża sanitarna

Opracował

branża sanitarna

Sprawdził

mgr inż. Aleksandra Leśniewska

upr. nr LBS/0011/POOS/06

branża sanitarna

Tytuł rys.

Przekroczenie przeszkody wodnej w ok. 202,500 km (m. Stróżewo) - projekt zagospodarowania terenu

Nr rysunku:

23



MAPA DO CELÓW PROJEKTOWYCH

Skala 1:500

|   |                                      |                           |
|---|--------------------------------------|---------------------------|
| Nazwa miejscowości   |                                      | Stróżewo                  |
| Działki   |                                      | 86/7, 52, 26              |
| Jednostka ewidencyjna   | identyfikator                        | 300103_2                  |
|   | nazwa                                | Chodzież - obszar wiejski |
| Obręb ewidencyjny   | identyfikator                        | 0011                      |
|   | nazwa/ulica                          | Stróżewo                  |
| Nazwa układu   | współrzędnych prostokątnych płaskich | 2000/6                    |
|   | wysokościowy                         | PL-EVRF2007-NH            |
| Sekcje mapy   |                                      | 6.189.11.10.3.3           |
| Informacje o służebnościach gruntowych mających wpływ na zagospodarowanie gruntów zlokalizowanych w granicach projektowanej inwestycji ujawnionych w KW: nie badano   |                                      |                           |
| Nie wyklucza się istnienia w terenie innych niż wykazanych na niniejszej mapie urządzeń podziemnych, które nie były zgłoszone do inwentaryzacji lub o których brak informacji w instytucjach branżowych.   |                                      |                           |
| Granice i numery działek naniesiono na podstawie materiałów otrzymanych z PODGiK w Chodzieży. Granice w zakresie opracowania nie spełniają kryteriów dokładnościowych określonych w obowiązujących stardardach technicznych. W zakresie aktualizacji brak uzgodnionych projektowanych sieci uzbrojenia terenu. Zakres aktualizacji zaznaczono linią przerywaną. |                                      |                           |
| Oznaczenie kancelaryjne zgłoszonej pracy geodezyjnej   |                                      | GN.6640.1.406.2021        |
| Data opracowania mapy   |                                      | 04.05.2021                |
| Wykonawca   |                                      |                           |
| <div><div><div>USŁUGI GEODEZYJNO-KARTOGRAFICZNE</div><div>Józef Mroziński</div><div>ul. Liliowa 17, 65-012 Zielona Góra</div><div>tel./fax 68 320 33 18, kom. 603 802 342</div><div>NIP 929-141-59-33</div><div></div></div><div><div>GEODETA UPRAWNIONY</div><div>Józef Mroziński</div><div>Nr upr. 12213</div></div></div>                                    |                                      |                           |

OŚWIADCZENIE

Oświadczam, że niniejsza mapa do celów projektowych opracowana została w wyniku prac geodezyjnych przeprowadzonych przez Usługi Geodezyjno-Kartograficzne Józef Mroziński i zgłoszonych Staroście Chodzieskiemu pod identyfikatorem GN.6640.1.406.2021.

Kierownikiem prac geodzyjnych był Józef Mroziński posiadający uprawnienia zawodowe nr 12213.

Wyniki prac geodezyjnych uzyskały pozytywny wynik weryfikacji potwierdzony protokołem nr P.3001.2021.838 z dnia 02.07.2021 r.


Jestem świadomy odpowiedzialności karnej za złożenie fałszywego oświadczenia.

GEODETA UPRAWNIONY

Józef Mroziński

Nr upr. 12213

SZKIC ORIENTACYJNY 1:50000

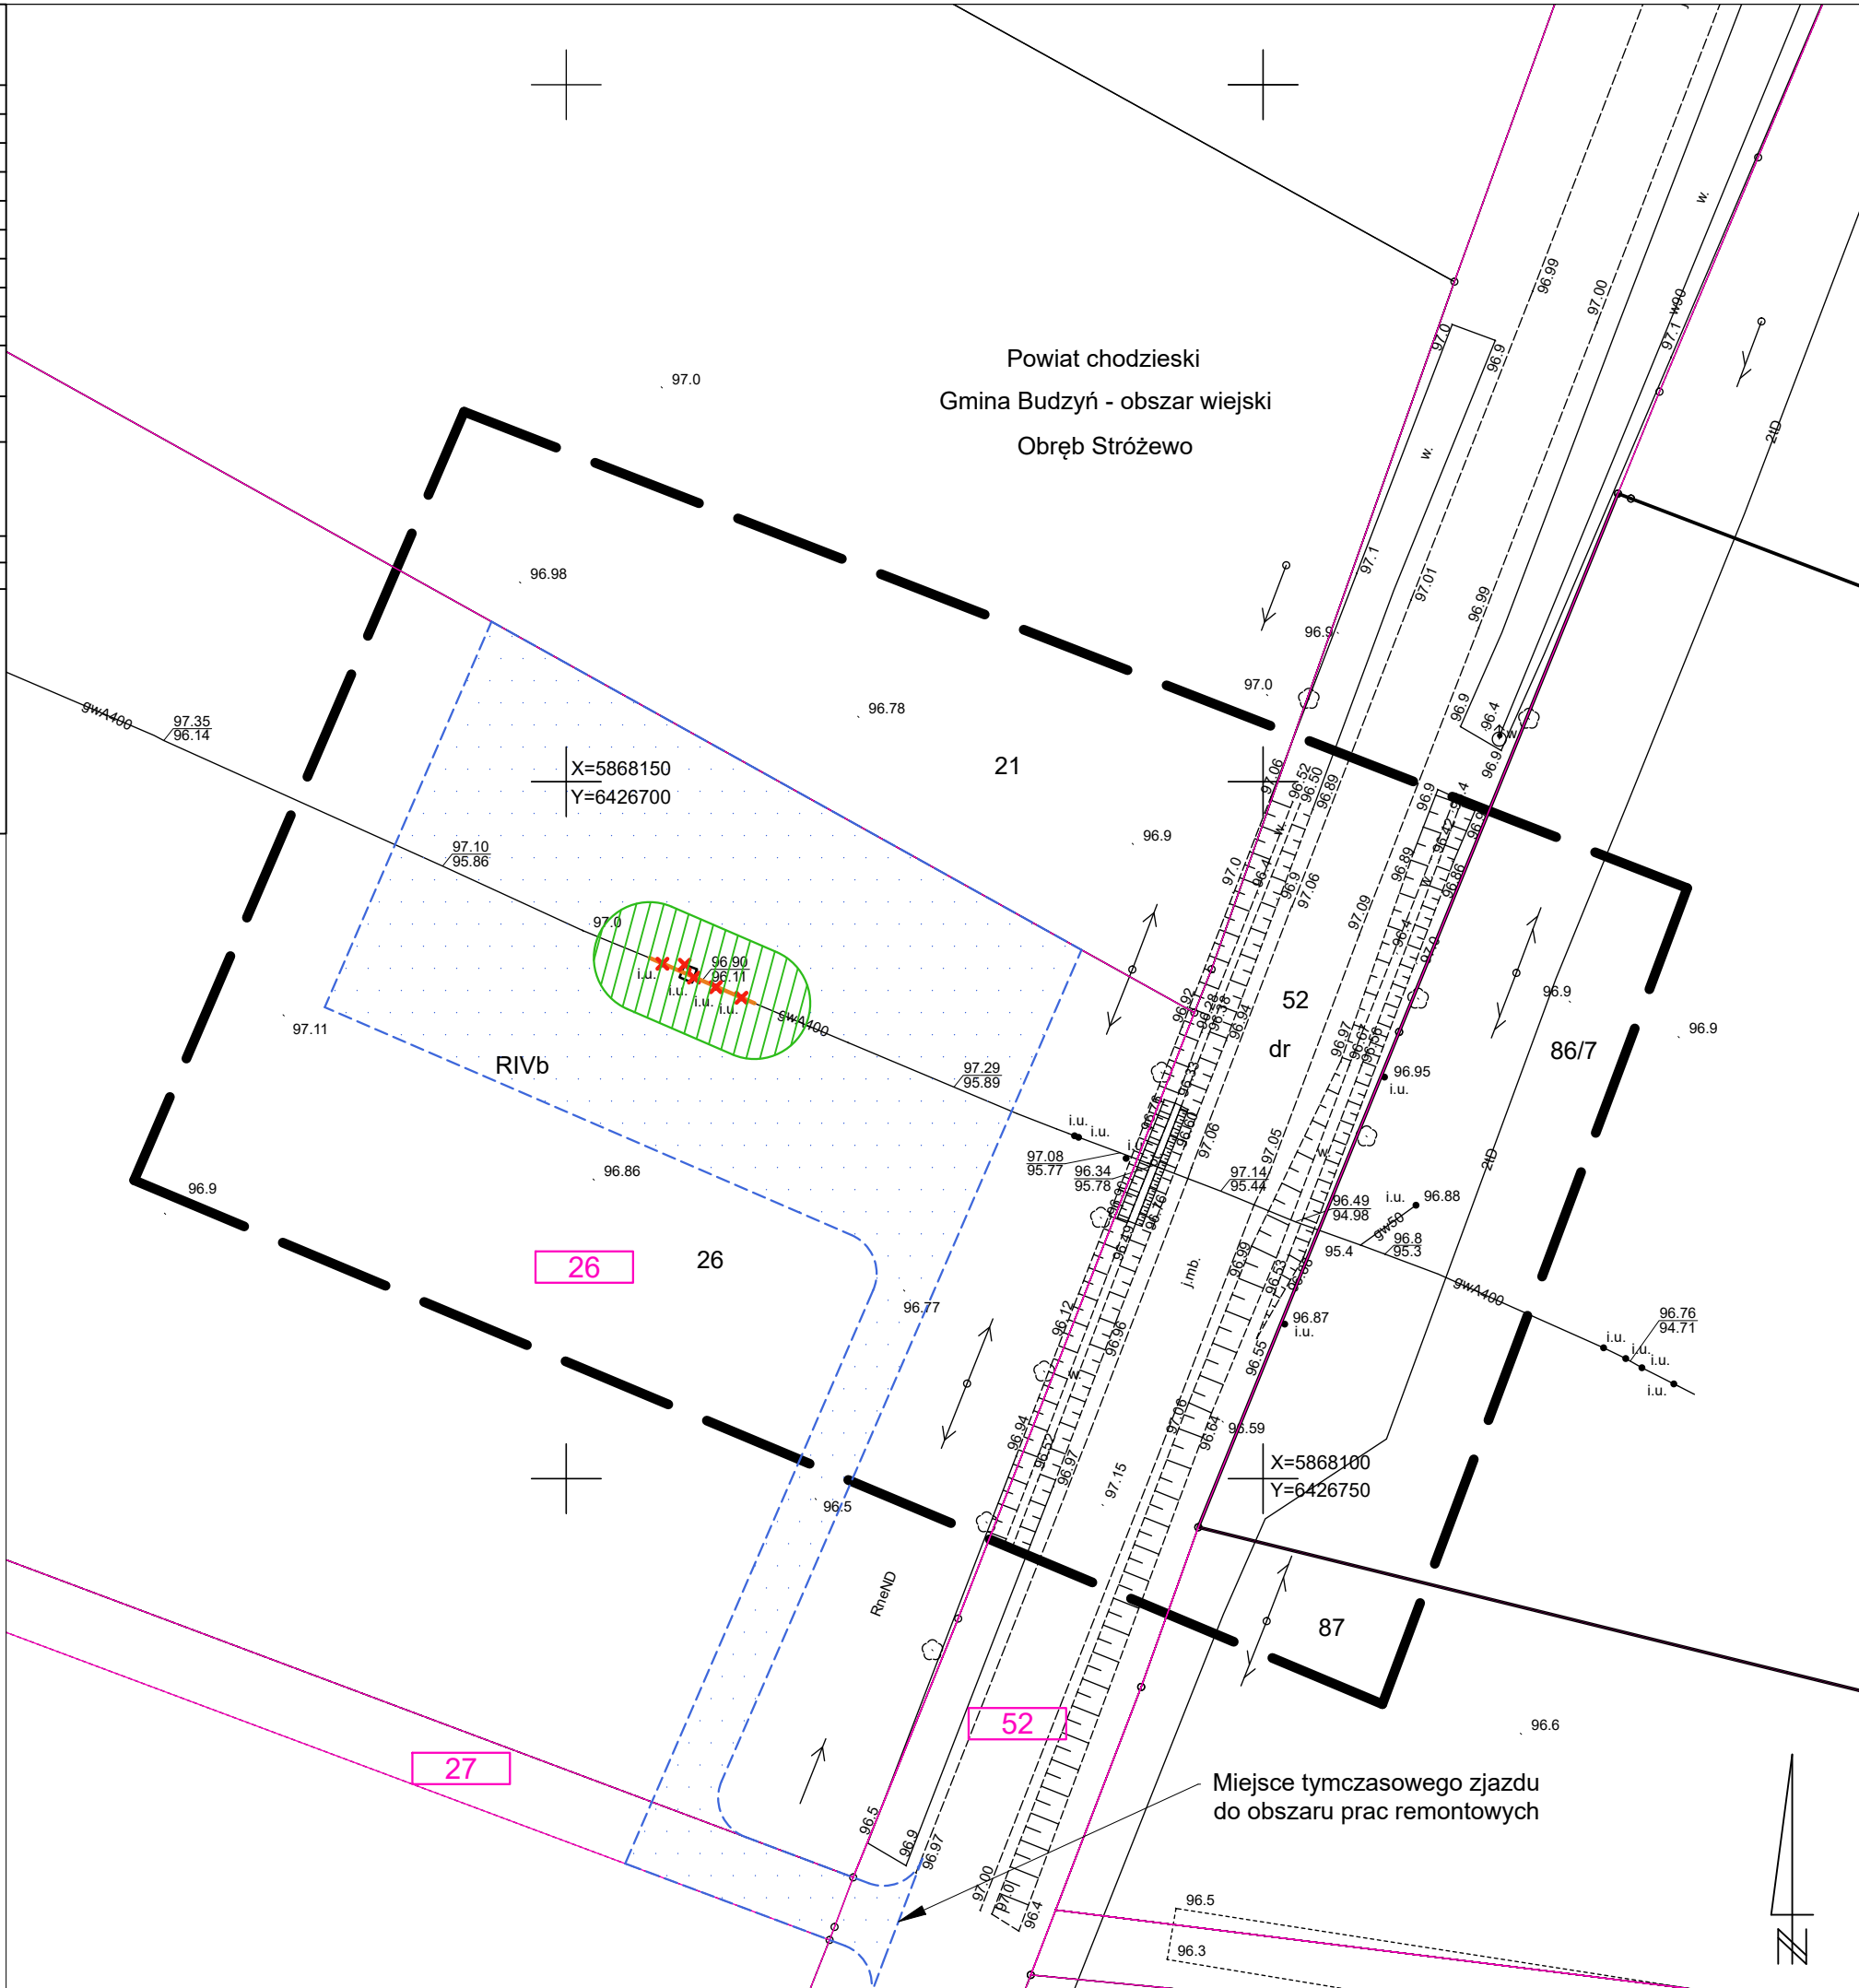

LEGENDA:

XXX

Numer działki ewidencyjnej objętej inwestycją

Granica działki ewidencyjnej objętej inwestycją

Granica obszaru aktualizacji mapy

Elementy zagospodarowania:

Istniejący gazociąg DN400 do rozbiórki

Istniejąca infrastruktura gazowa do rozbiórki

Istniejący gazociąg DN400 do wyłączenia i pozostawienia

Projektowany gazociąg DN400 wraz z infrastrukturą

Projektowany rurociąg wentylacyjny

Projektowana rura osłonowa DN600

Granice terenu objętego wnioskiem

Obszar czasowego ograniczenia sposobu korzystania z nieruchomości w trybie art. 24 ust. 1b Specustawy\*

Obszar trwałego ograniczenia sposobu korzystania z nieruchomości w trybie art. 24 ust. 1 Specustawy\*

Projektowane ogrodzenie ZZU / układu włączeniowego

Projektowane umocnienie dna i skarp przeszkody wodnej

Tymczasowe komory robocze na potrzeby przewiertów poziomych

Tymczasowe place maszynowe na potrzeby przewiertu sterowanego HDD

\*Ustawa z dnia 24 kwietnia 2009 r. o inwestycjach w zakresie terminalu regazyfikacyjnego skroplonego gazu ziemnego w Świnoujściu (Dz. U. z 2021 r. poz. 1836)

**WIERTCONSULTING**  
engineering for people

Wiertconsulting Sp. z o.o.

ul. Trzebiatowska 29a

60-432 Poznań

tel./fax 61 855 25 35

Inwestor

Operator Gazociągów Przesyłowych GAZ-SYSTEM S.A.  
ul. Mszczonowska 4, 02-337 Warszawa

Inwestycja

Remont gazociągu DN400 Rogoźno-Piła

Stadium:

Decyzja lokalizacyjna

Skala:

1:500

Data:

04.2022

Projektant

mgr inż. Tomasz Powęski  
upr. nr LBS/0080/PWBS/17

branża sanitarna

Opracował

branża sanitarna

Sprawdził

mgr inż. Aleksandra Leśniewska  
upr. nr LBS/0011/POOS/06

branża sanitarna

Tytuł rys.

Likwidacja odcinka z króćcami / fittingami w ok. 202,950 km (m. Stróżewo) - projekt zagospodarowania terenu

Nr rysunku:

24



MAPA DO CELÓW PROJEKTOWYCH

Skala 1:500

|   |                                      |                           |
|---|--------------------------------------|---------------------------|
| Nazwa miejscowości   |                                      | Stróżewo                  |
| Działki   |                                      | 11/6, 11/7                |
| Jednostka ewidencyjna   | identyfikator                        | 300103_2                  |
|   | nazwa                                | Chodzież - obszar wiejski |
| Obręb ewidencyjny   | identyfikator                        | 0011                      |
|   | nazwa/ulica                          | Stróżewo                  |
| Nazwa układu   | współrzędnych prostokątnych płaskich | 2000/6                    |
|   | wysokościowy                         | PL-EVRF2007-NH            |
| Sekcje mapy   |                                      | 6.189.11.10.1.3           |
| Informacje o służebnościach gruntowych mających wpływ na zagospodarowanie gruntów zlokalizowanych w granicach projektowanej inwestycji ujawnionych w KW: nie badano   |                                      |                           |
| Nie wyklucza się istnienia w terenie innych niż wykazanych na niniejszej mapie urządzeń podziemnych, które nie były zgłoszone do inwentaryzacji lub o których brak informacji w instytucjach branżowych.   |                                      |                           |
| Granice i numery działek naniesiono na podstawie materiałów otrzymanych z PODGiK w Chodzieży. Granice w zakresie opracowania nie spełniają kryteriów dokładnościowych określonych w obowiązujących stardardach techicznych. W zakresie aktualizacji brak uzgodnionych projektowanych sieci uzbrojenia terenu. Zakres aktualizacji zaznaczono linią przerywaną. |                                      |                           |
| Oznaczenie kancelaryjne zgłoszonej pracy geodezyjnej   |                                      | GN.6640.1.407.2021        |
| Data opracowania mapy   |                                      | 17.04.2021                |
| Wykonawca   |                                      |                           |
| <div><div><div>USŁUGI GEODEZYJNO-KARTOGRAFICZNE</div><div>Józef Mroziński</div><div>ul. Liliowa 17, 65-012 Zielona Góra</div><div>tel./fax 68 320 33 18, kom. 603 802 342</div><div>NIP 929-141-59-33</div></div><div><div>GEODETA UPRAWNIONY</div><div>Józef Mroziński</div><div>Nr upr. 12213</div></div></div>                                              |                                      |                           |

OŚWIADCZENIE

Oświadczam, że niniejsza mapa do celów projektowych opracowana została w wyniku prac geodezyjnych przeprowadzonych przez Usługi Geodezyjno-Kartograficzne Józef Mroziński i zgłoszonych Staroście Chodzieskiemu pod identyfikatorem GN.6640.1.407.2021.

Kierownikiem prac geodzyjnych był Józef Mroziński posiadający uprawnienia zawodowe nr 12213.

Wyniki prac geodezyjnych uzyskały pozytywny wynik weryfikacji potwierdzony protokołem nr P.3001.2021.830 z dnia 01.07.2021 r.


Jestem świadomy odpowiedzialności karnej za złożenie fałszywego oświadczenia.

GEODETA UPRAWNIONY

Józef Mroziński

Nr upr. 12213

SZKIC ORIENTACYJNY 1:50000

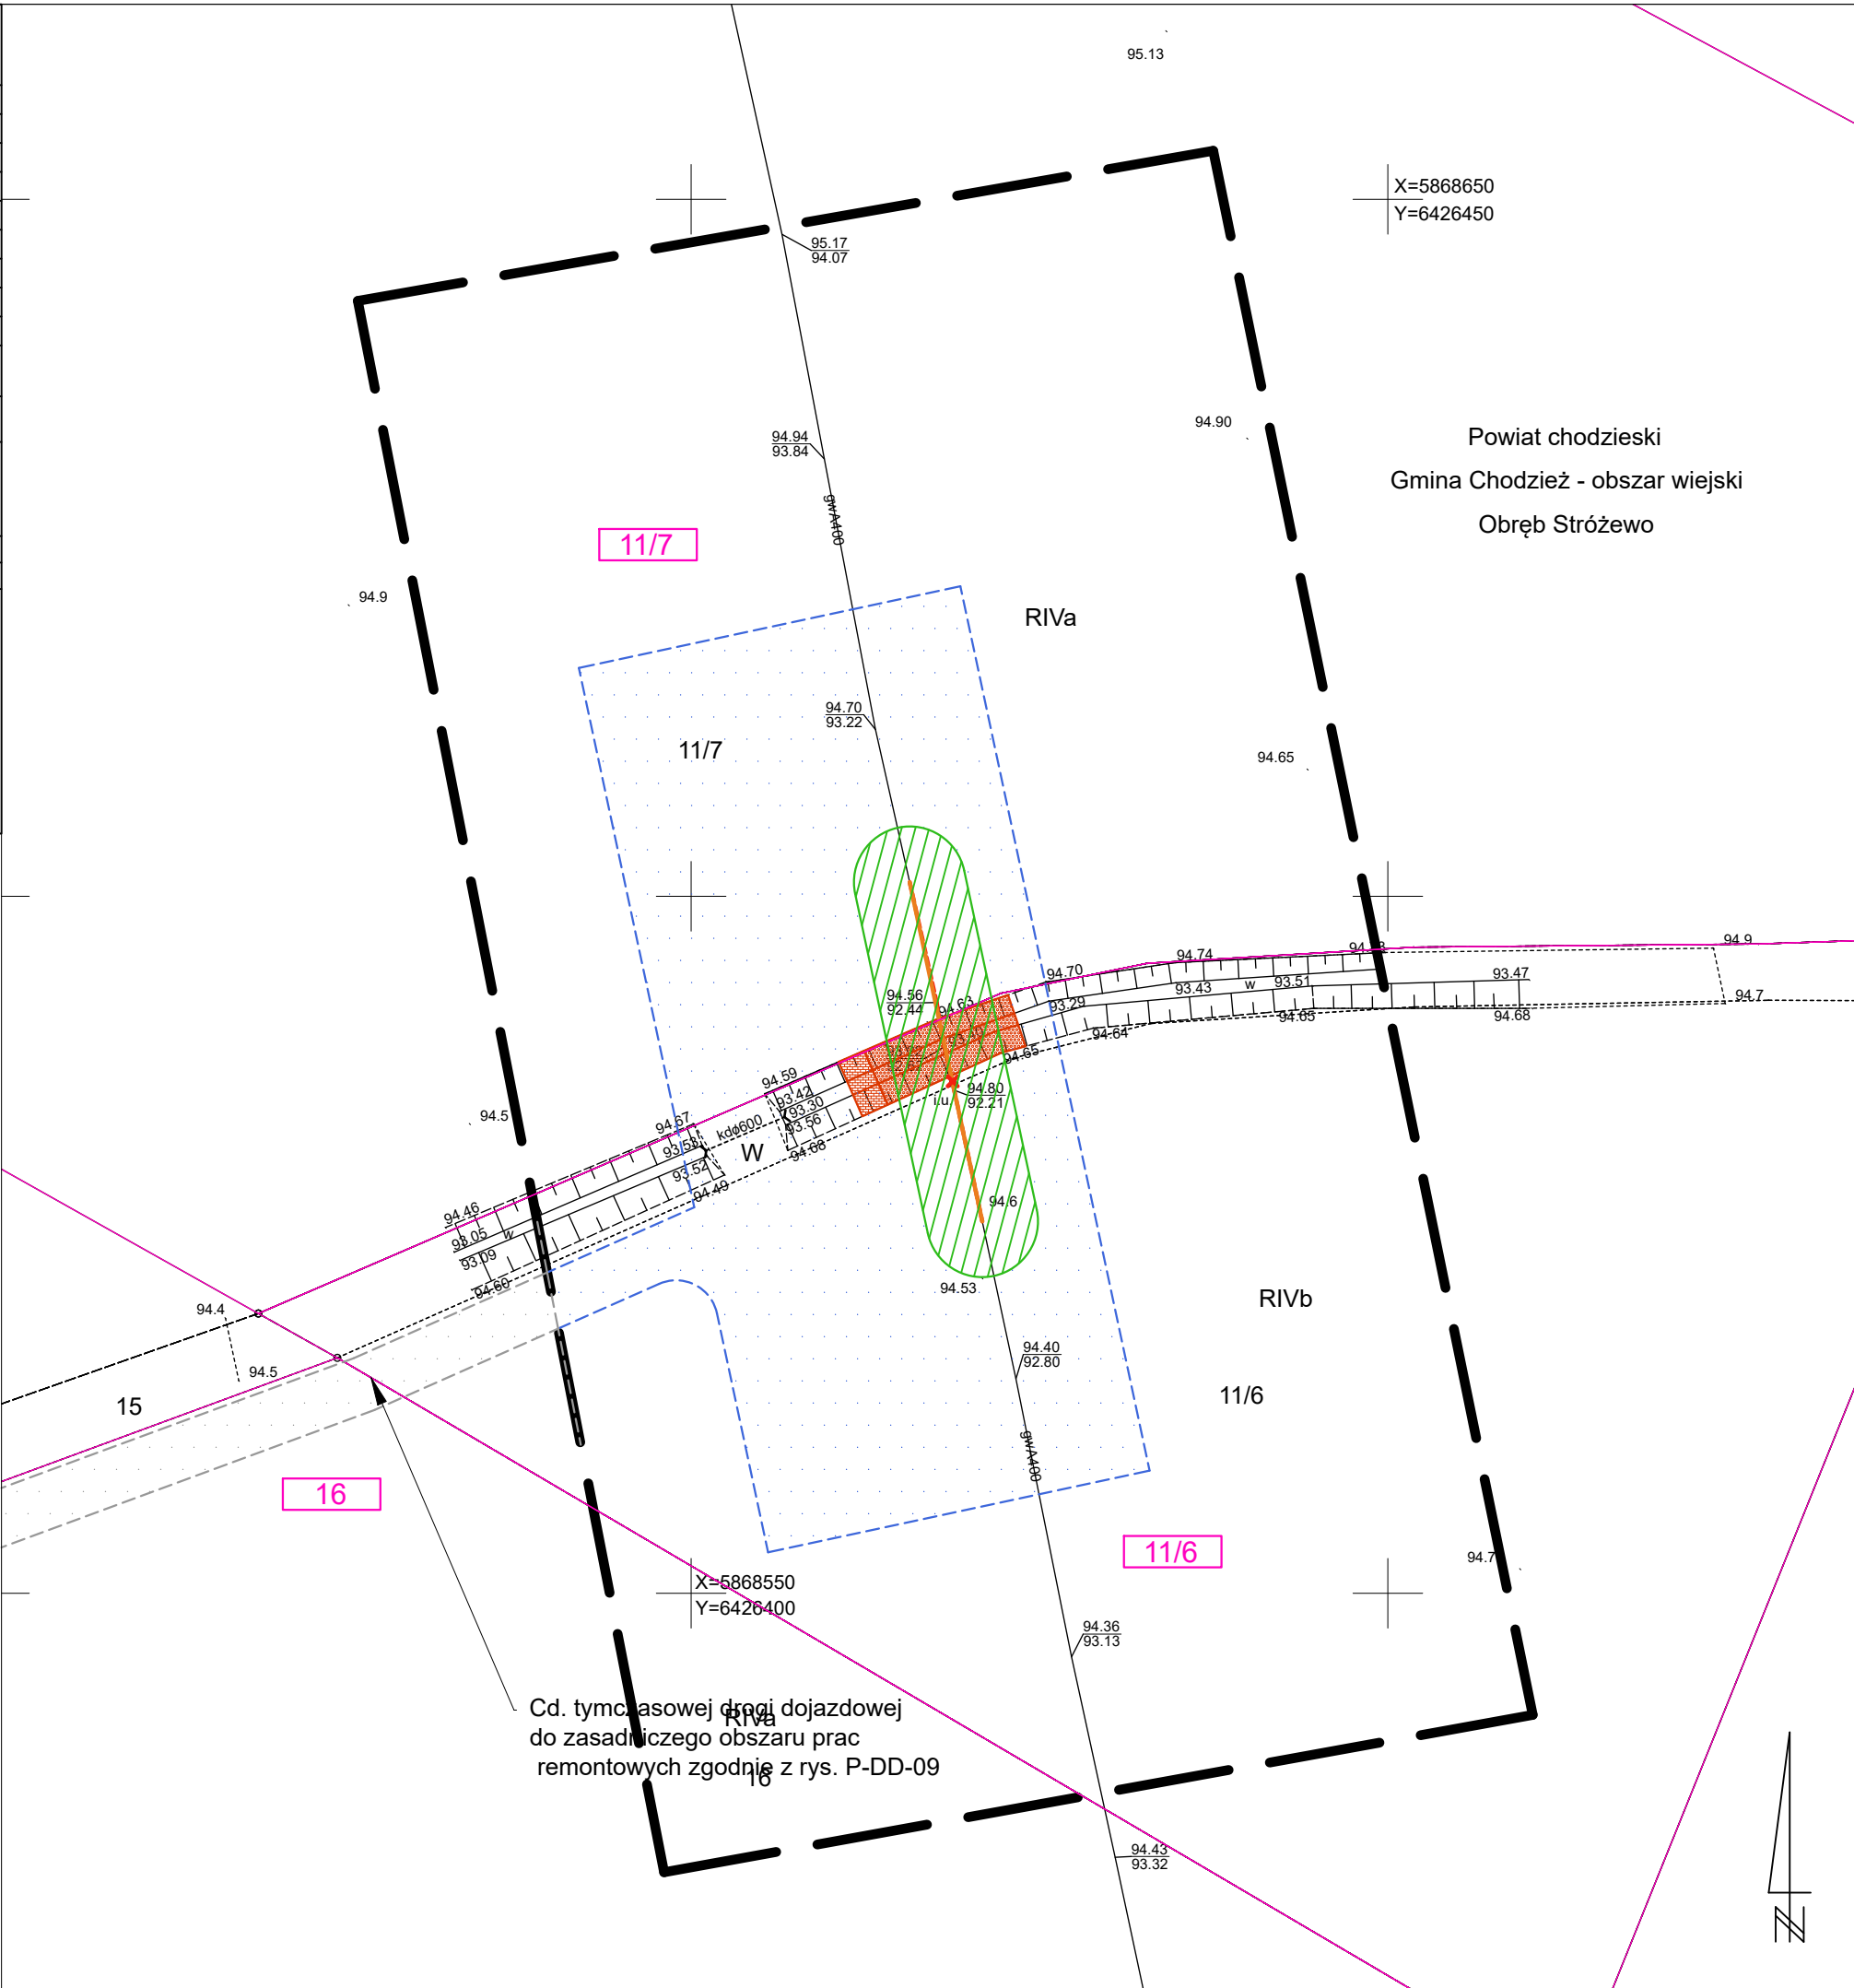

LEGENDA:

XXX

Numer działki ewidencyjnej objętej inwestycją

Granica działki ewidencyjnej objętej inwestycją

Granica obszaru aktualizacji mapy

Elementy zagospodarowania:

Istniejący gazociąg DN400 do rozbiórki

Istniejąca infrastruktura gazowa do rozbiórki

Istniejący gazociąg DN400 do wyłączenia i pozostawienia

Projektowany gazociąg DN400 wraz z infrastrukturą

Projektowany rurociąg wentylacyjny

Projektowana rura osłonowa DN600

Granice terenu objętego wnioskiem

Obszar czasowego ograniczenia sposobu korzystania z nieruchomości w trybie art. 24 ust. 1b Specustawy\*

Obszar trwałego ograniczenia sposobu korzystania z nieruchomości w trybie art. 24 ust. 1 Specustawy\*

Projektowane ogrodzenie ZZU / układu włączeniowego

Projektowane umocnienie dna i skarp przeszkody wodnej

Tymczasowe komory robocze na potrzeby przewiertów poziomych

Tymczasowe place maszynowe na potrzeby przewiertu sterowanego HDD

Ustawa z dnia 24 kwietnia 2009 r. o inwestycjach w zakresie terminalu regazyfikacyjnego skroplonego gazu ziemnego w Świnoujściu (Dz. U. z 2021 r. poz. 1836)

WIERTCONSULTING

engineering for people

Wiertconsulting Sp. z o.o.

ul. Trzebiatowska 29a

60-432 Poznań

tel./fax 61 855 25 35

Investor

Operator Gazociągów Przesyłowych GAZ-SYSTEM S.A.

ul. Mszczonowska 4, 02-337 Warszawa

Investment

Remont gazociągu DN400 Rogoźno-Piła

Stadium:

Decyzja lokalizacyjna

Skala:

1:500

Data:

04.2022

Projectant

mgr inż. Tomasz Powęski

upr. nr LBS/0080/PWBS/17

branch

sanitarna

Prepared by

branch

sanitarna

Checked by

mgr inż. Aleksandra Leśniewska

upr. nr LBS/0011/POOS/06

branch

sanitarna

Title of drawing

Przekroczenie przeszkody wodnej w ok. 203,400 km (m. Stróżewo) - projekt zagospodarowania terenu

Nr rysunku:

25







MAPA DO CELÓW PROJEKTOWYCH

Skala 1:500

|   |                                      |                           |
|---|--------------------------------------|---------------------------|
| Nazwa miejscowości   |                                      | Stróżewko                 |
| Działki   |                                      | 8181, 12, 8193            |
| Jednostka ewidencyjna   | identyfikator                        | 300103_2                  |
|   | nazwa                                | Chodzież - obszar wiejski |
| Obręb ewidencyjny   | identyfikator                        | 0010                      |
|   | nazwa/ulica                          | Stróżewko                 |
| Nazwa układu   | współrzędnych prostokątnych płaskich | 2000/6                    |
|   | wysokościowy                         | PL-EVRF2007-NH            |
| Sekcje mapy   |                                      |                           |
| Informacje o służebnościach gruntowych mających wpływ na zagospodarowanie gruntów zlokalizowanych w granicach projektowanej inwestycji ujawnionych w KW: nie badano   |                                      |                           |
| Nie wyklucza się istnienia w terenie innych niż wykazanych na niniejszej mapie urządzeń podziemnych, które nie były zgłoszone do inwentaryzacji lub o których brak informacji w instytucjach branżowych.   |                                      |                           |
| Granice i numery działek naniesiono na podstawie materiałów otrzymanych z PODGiK w Chodzieży. Granice w zakresie opracowania nie spełniają kryteriów dokładnościowych określonych w obowiązujących standardach technicznych. W zakresie aktualizacji brak uzgodnionych projektowanych sieci uzbrojenia terenu. Zakres aktualizacji zaznaczono linią przerywaną. |                                      |                           |
| Oznaczenie kancelaryjne zgłoszonej pracy geodezyjnej   |                                      | GN.6640.1.409.2021        |
| Data opracowania mapy   |                                      | 04.05.2021                |
| Wykonawca   |                                      |                           |
| <div>USŁUGI GEODEZYJNO-KARTOGRAFICZNE</div> <div>Józef Mroziński</div> <div>ul. Liliowa 17, 65-012 Zielona Góra</div> <div>tel./fax 68 320 33 18, kom. 603 802 342</div> <div>NIP.929-141-59-33</div> <div><div>GEODETA UPRAWNIONY</div><div>Józef Mroziński</div><div>Nr upr. 12213</div></div>                                                                |                                      |                           |

OŚWIADCZENIE

Oświadczam, że niniejsza mapa do celów projektowych opracowana została w wyniku prac geodezyjnych przeprowadzonych przez Usługi Geodezyjno-Kartograficzne Józef Mroziński i zgłoszonych Staroście Chodzieskiemu pod identyfikatorem GN.6640.1.409.2021.

Kierownikiem prac geodezyjnych był Józef Mroziński posiadający uprawnienia zawodowe nr 12213.

Wyniki prac geodezyjnych uzyskały pozytywny wynik weryfikacji potwierdzony protokołem nr P.3001.2021.842 z dnia 02.07.2021 r.


Jestem świadomy odpowiedzialności karnej za złożenie fałszywego oświadczenia.

GEODETA UPRAWNIONY

Józef Mroziński

Nr upr. 12213

SZKIC ORIENTACYJNY 1:50000

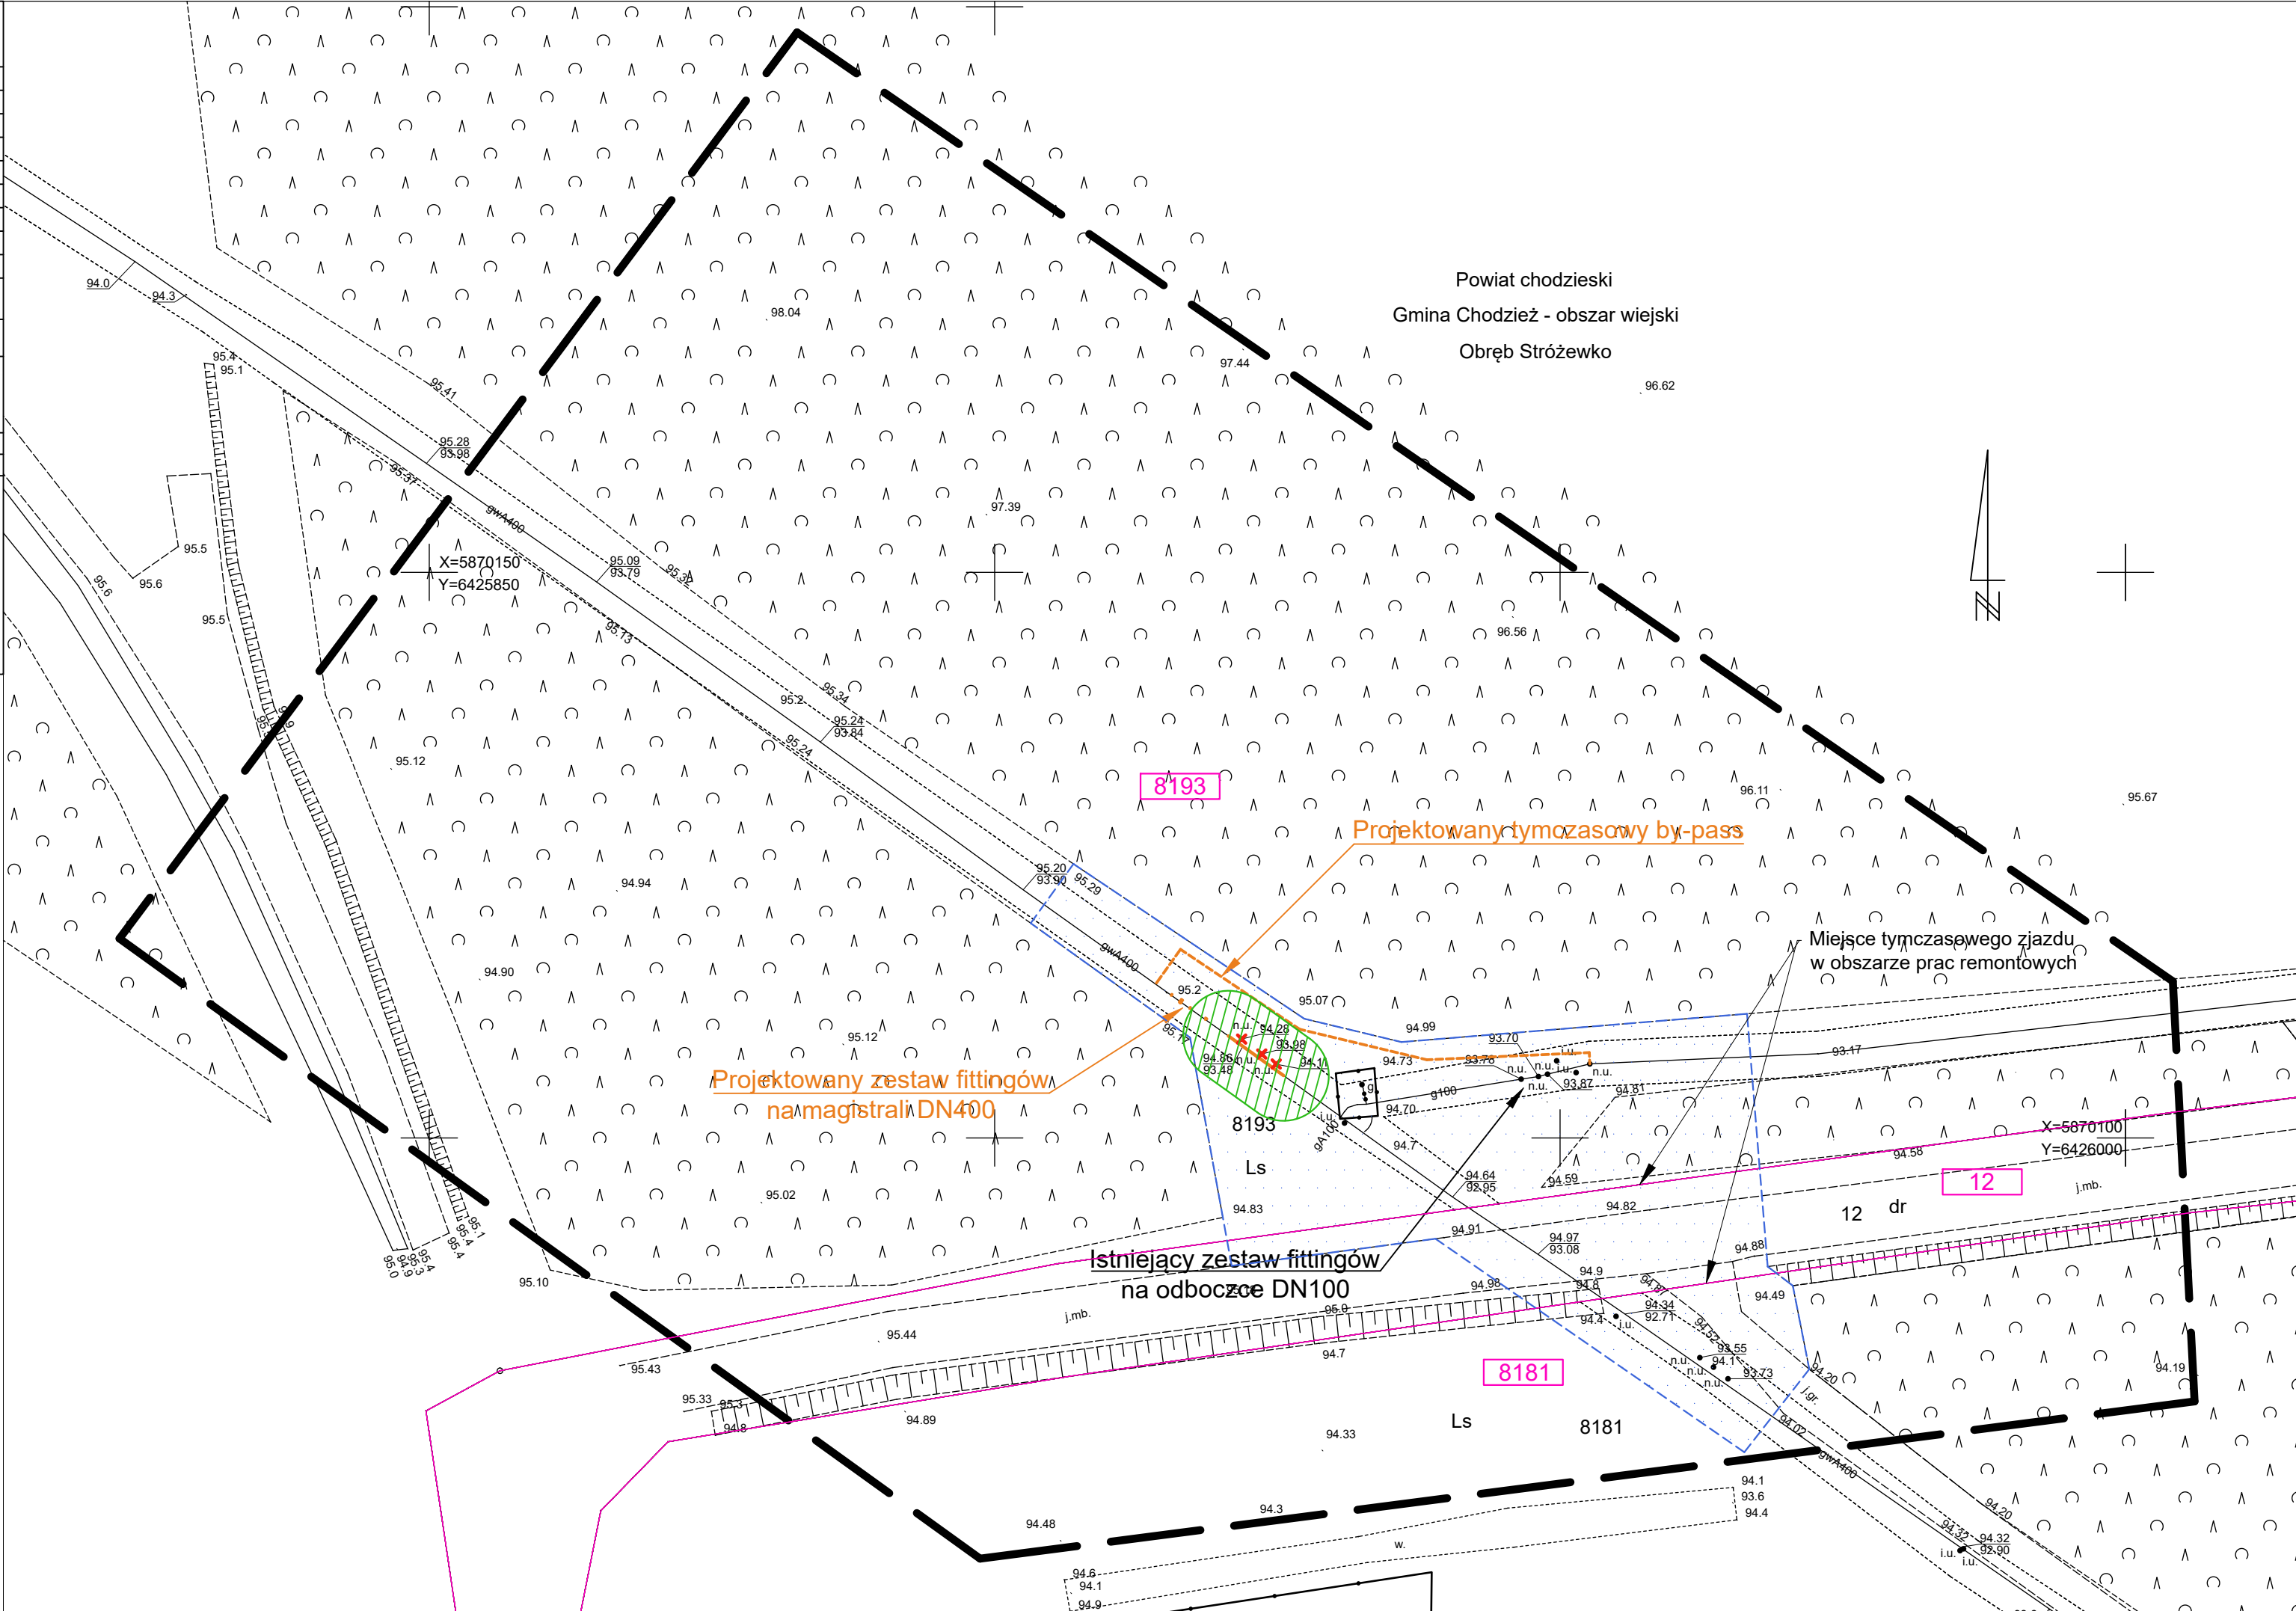

LEGENDA:

XXX

Numer działki ewidencyjnej objętej inwestycją

Granica działki ewidencyjnej objętej inwestycją

Granica obszaru aktualizacji mapy

Elementy zagospodarowania:

Istniejący gazociąg DN400 do rozbiórki

Istniejąca infrastruktura gazowa do rozbiórki

Istniejący gazociąg DN400 do wyłączenia i pozostawienia

Projektowany gazociąg DN400 wraz z infrastrukturą

Projektowany rurociąg wentylacyjny

Projektowana rura osłonowa DN600

Granice terenu objętego wnioskiem

Obszar czasowego ograniczenia sposobu korzystania z nieruchomości w trybie art. 24 ust. 1b Specustawy\*

Obszar trwałego ograniczenia sposobu korzystania z nieruchomości w trybie art. 24 ust. 1 Specustawy\*

Projektowane ogrodzenie ZZU / układu włączeniowego

Projektowane umocnienie dna i skarp przeszkody wodnej

Tymczasowe komory robocze na potrzeby przewiertów poziomych

Tymczasowe place maszynowe na potrzeby przewiertu sterowanego HDD

WIERTCONSULTING

engineering for people

Wiertconsulting Sp. z o.o.

ul. Trzebiatowska 29a

60-432 Poznań

tel./fax 61 855 25 35

|            |                                                                                                   |                  |                   |
|------------|---------------------------------------------------------------------------------------------------|------------------|-------------------|
| Inwestor   | Operator Gazociągów Przesyłowych GAZ-SYSTEM S.A.<br>ul. Mszczonowska 4, 02-337 Warszawa           |                  |                   |
| Inwestycja | Remont gazociągu DN400 Rogoźno-Piła                                                               |                  |                   |
| Stadium:   | Decyzja lokalizacyjna                                                                             | Skala:           | 1:500             |
|            |                                                                                                   | Data:            | 04.2022           |
| Projektant | mgr inż. Tomasz Powęski<br>upr. nr LBS/0080/PWBS/17                                               | branża sanitarna | Powęski           |
| Opracował  |                                                                                                   | branża sanitarna |                   |
| Sprawdził  | mgr inż. Aleksandra Leśniewska<br>upr. nr LBS/0011/POOS/06                                        | branża sanitarna |                   |
| Tytuł rys. | Likwidacja króćca / fittingu w ok. 205,000 km (m. Stróżewko)<br>- projekt zagospodarowania terenu |                  | Nr rysunku:<br>27 |



MAPA DO CELÓW PROJEKTOWYCH

Skala 1:500

|                                    |                           |
|------------------------------------|---------------------------|
| Nazwa miejscowości                 | Oleśnica                  |
| Działki                            | 8130, 456, 57/4, 52/8     |
| Jednostka ewidencyjna              | 300103.2                  |
| Obwód ewidencyjny                  | Chodzież - obszar wiejski |
| Nazwa układu                       | Oleśnica                  |
| współrzędny prostokątnych płaskich | PL-EVR/2007-NH            |
| wysokościowy                       | 2000/6                    |
| Sekcje mapy                        | 6.190.11.08.2.4.2.2       |

Informacje o służebnościach gruntowych mających wpływ na zagospodarowanie gruntów zlokalizowanych w granicach projektowanej inwestycji ujęwionych w K.W.: **nie** Dąbno  
Nie wykazuje się istnienia w terenie innych niż wykazanych na niniejszej mapie urządzeń podziemnych, które nie były zgłoszone do Inwentaryzacji lub o których brak informacji w Instytucjach branżowych.  
Granice i numery działek naniesiono na podstawie materiałów otrzymanych z PODGIK w Chodzieży. Granice w zakresie opracowania nie spełniają kryteriów dokładnościowych określonych w obowiązujących standardach technicznych. W zakresie aktualizacji brak uzgodnionych projektowanych sieci uzbrojenia terenu. Zakres aktualizacji zaznaczono linią przerywaną.

|                                                      |                    |
|------------------------------------------------------|--------------------|
| Oznaczenie kancelaryjne zgłoszonej pracy geodezyjnej | GN 6640.1.410.2021 |
| Data opracowania mapy                                | 04.05.2021         |
| Wykonawca                                            |                    |

USŁUGI GEODEZYJNO-KARTOGRAFICZNE  
Józef Mrozinski  
ul. Liliowa 17, 65-012 Zielona Góra  
tel./fax 68 320 33 18, kom. 603 802 342  
NIP 929-141-59-33



GEODETA OPRACOWANY  
Józef Mrozinski  
NIP 12213

OSWIAADCZENIE

Oświadczam, że niniejsza mapa do celów projektowych opracowana została w wyniku prac geodezyjnych przeprowadzonych przez Usługi Geodezyjno-Kartograficzne Józefa Mrozinskiego i zgłoszonych do Urzędu Geodezji i Kartografii pod Identyfikatorem GN.6640.1.410.2021.  
Kierownikiem prac geodezyjnych był Józef Mrozinski posiadający uprawnienia zawodowe nr 12213.  
Wyniki prac geodezyjnych uzyskały pozytywny wynik weryfikacji potwierdzony protokołem nr P.3001.2021.841 z dnia 02.07.2021 r.  
Jestem świadomy odpowiedzialności karnej za złożenie fałszywego oświadczenia.

GEODETA OPRACOWANY  
Józef Mrozinski  
NIP 12213

SZCZEGÓLNY ORIENTACJANY 1:50000

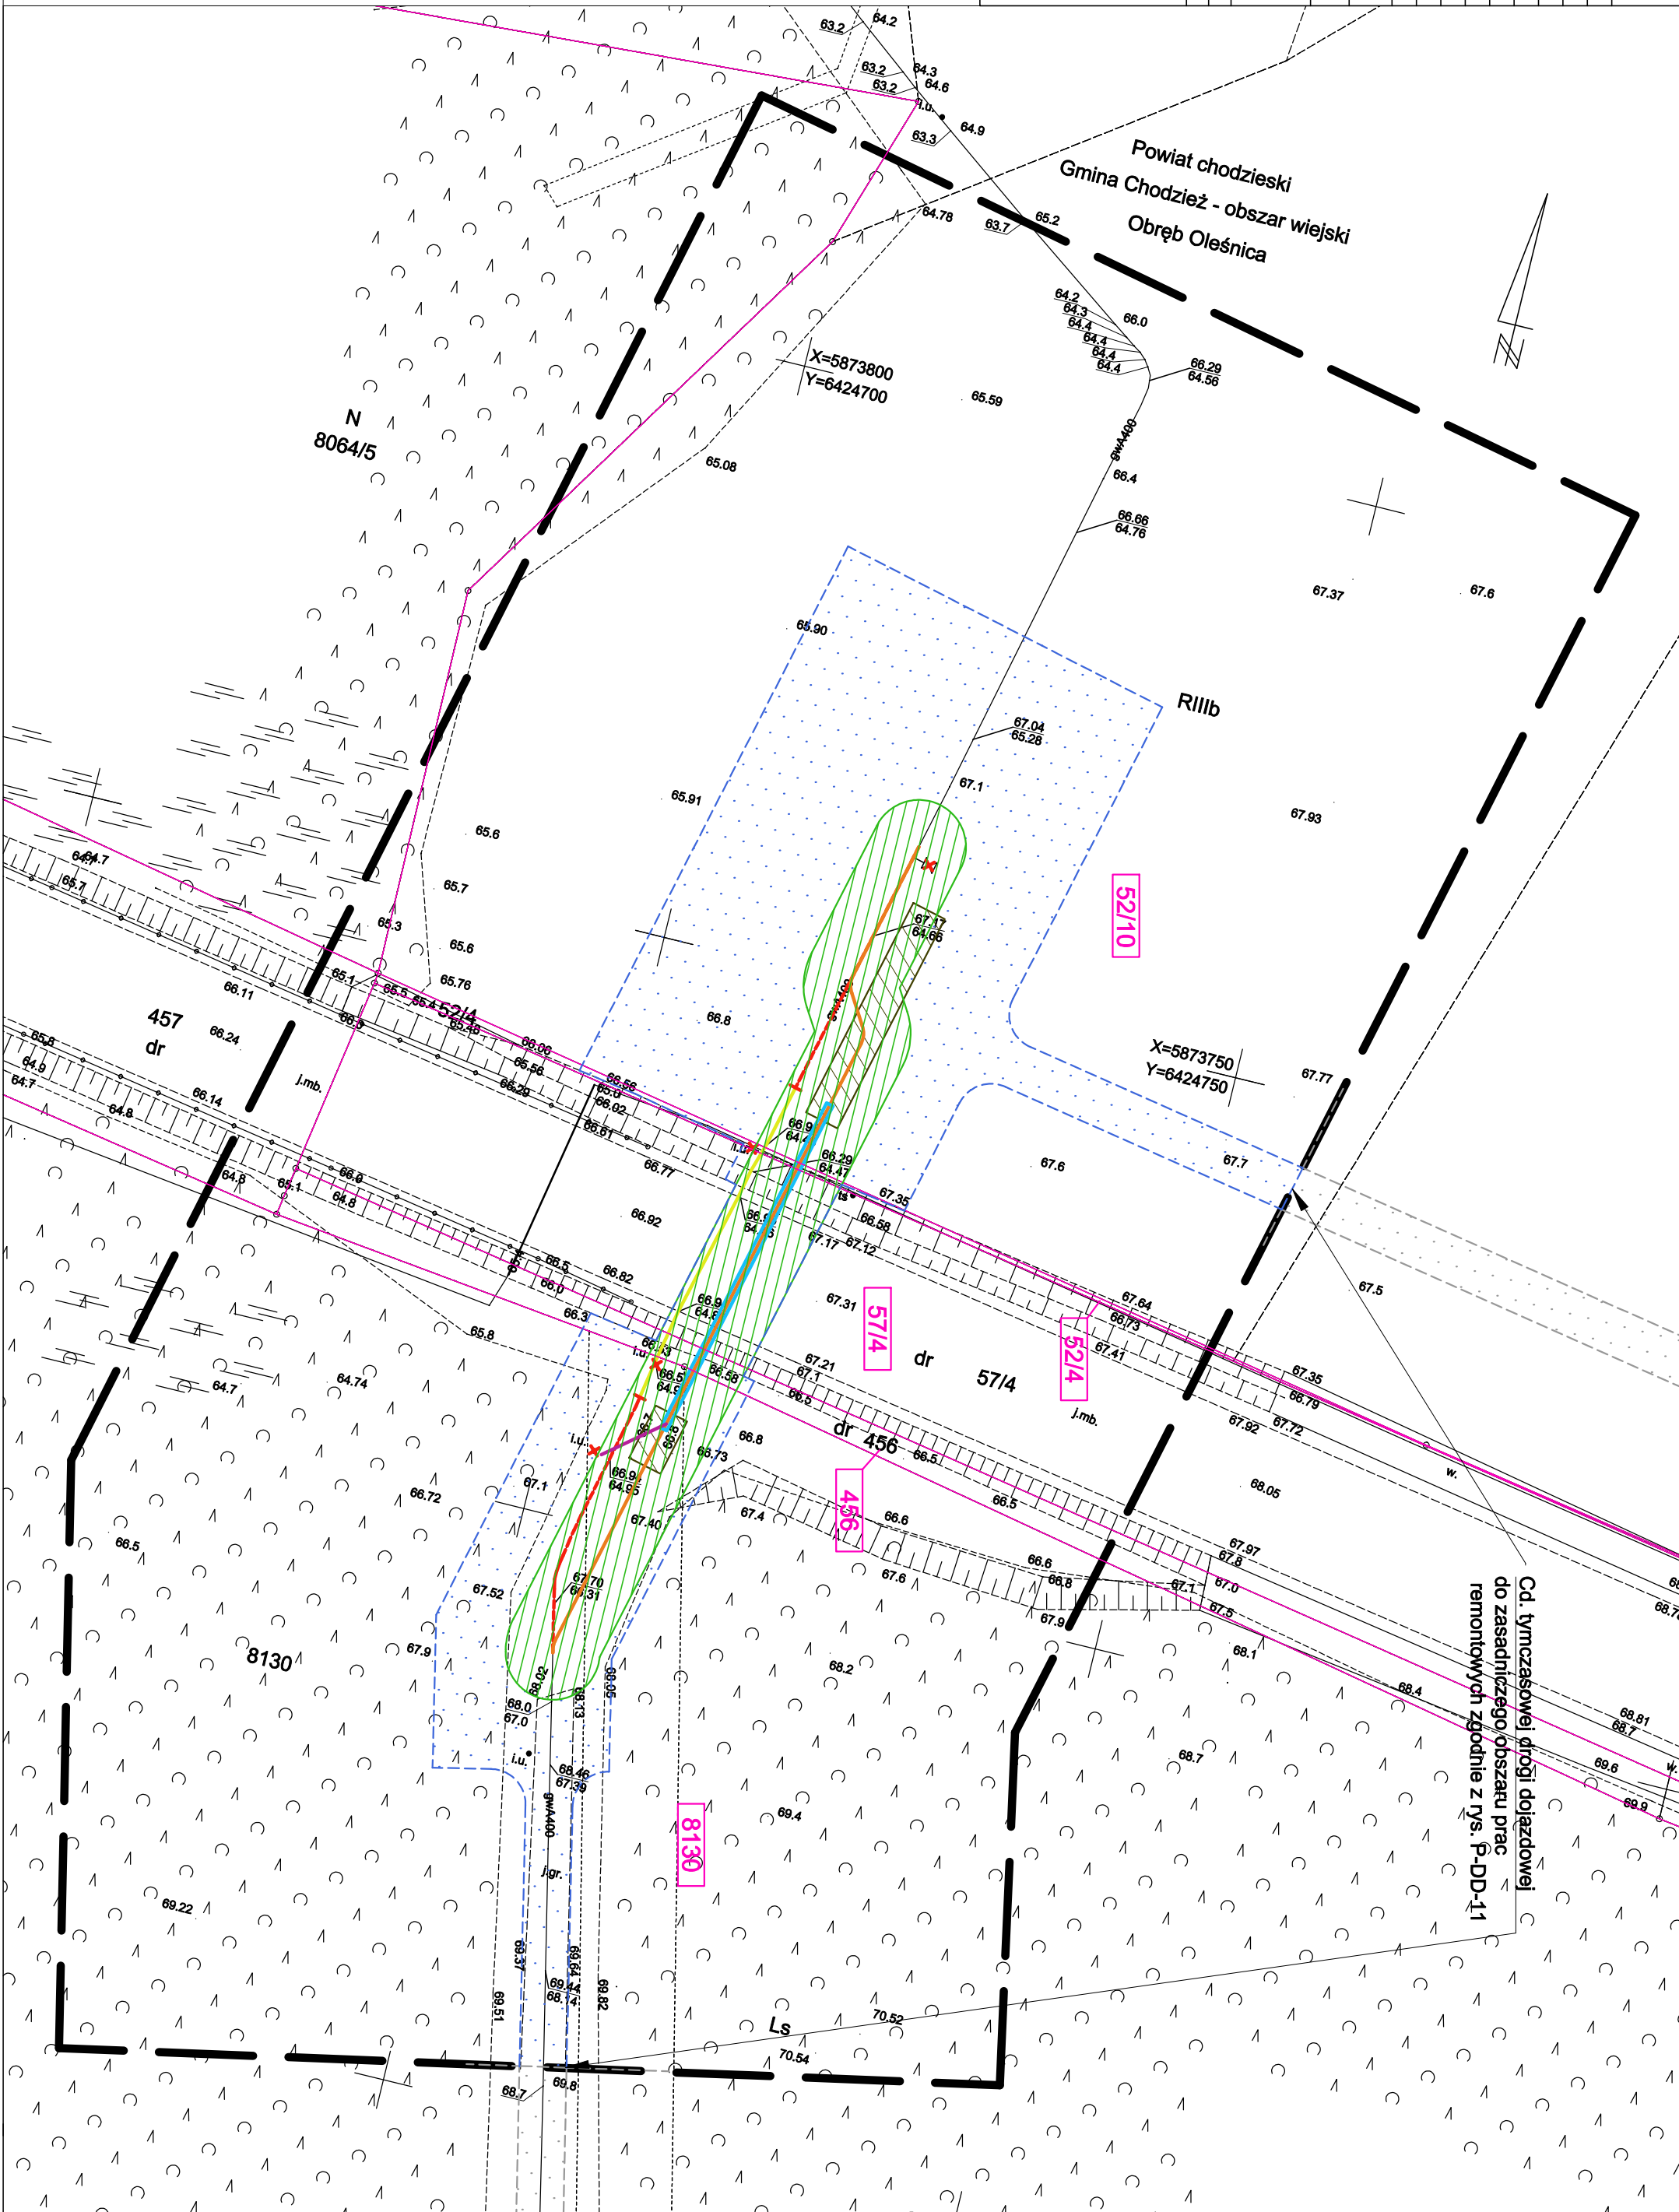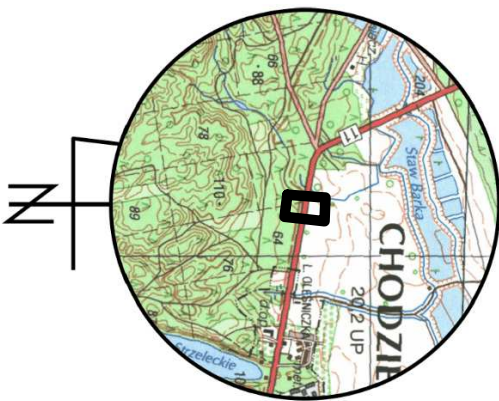

Cd. tymczasowej drogi dojazdowej do zasadniczego obszaru prac remontowych zgodnie z rys. P-DD-11

LEGENDA:

- Numer działki ewidencyjnej objętej inwestycją
- Granica działki ewidencyjnej objętej inwestycją
- Granica obszaru aktualizacji mapy
- Elementy zagospodarowania:
  - Istniejący gazociąg DN400 do rozbiórki
  - Istniejąca infrastruktura gazowa do rozbiórki
  - Istniejący gazociąg DN400 do wyłączenia i pozostawienia
  - Projektowany gazociąg DN400 wraz z infrastrukturą
  - Projektowany rurociąg wentylacyjny
  - Projektowana rura osłonowa DN600
  - Granice terenu objętego wnioskiem
  - Obszar czasowego ograniczenia sposobu korzystania z nieruchomości w trybie art. 24 ust. 1b Specustaw\*
  - Obszar trwałego ograniczenia sposobu korzystania z nieruchomości w trybie art. 24 ust. 1 Specustaw\*
  - Projektowane ogrodzenie ZZZ / układu włączeniowego
  - Projektowane umocnienie dna i skarp przekazy wodnej
  - Tymczasowe komory robocze na potrzeby przewierceń poziomych
  - Tymczasowe place maszynowe na potrzeby przewierceń sterowanego HDD

|                                                                                               |   |             |         |
|-----------------------------------------------------------------------------------------------|---|-------------|---------|
| Wiertconsulting Sp. z o.o.<br>ul. Trzebiatowska 29a<br>60-432 Poznań<br>tel./fax 61 855 25 35 |   |             |         |
| Investor                                                                                      | Operator Gazociągów Przesyłowych GAZ-SYSTEM S.A.                                                                       |             |         |
| Investycja                                                                                    | Remont gazociągu DN400 Rogoźno-Pila                                                                                    |             |         |
| Stadium:                                                                                      | Decyzja lokalizacyjna                                                                                                  | Skala:      | 1:500   |
| Projektant                                                                                    | mgr inż. Tomasz Powowski                                                                                               | Sanitarna   | 04.2022 |
| Opracował                                                                                     | mgr inż. Aleksandra Leśniewska                                                                                         | Sanitarna   |         |
| Sprawił                                                                                       | mgr inż. Aleksandra Leśniewska                                                                                         | Sanitarna   |         |
| Tytuł rys.                                                                                    | Przekształcenie drogi krajowej nr 11 w ok. 209.000 km w ok. 209.100 km (m. Oleśnica) - projekt zagospodarowania terenu | Nr rysunku: | 28      |



MAPA DO CELÓW PROJEKTOWYCH

Skala 1:500

|   |                                      |                           |
|---|--------------------------------------|---------------------------|
| Nazwa miejscowości   |                                      | Oleśnica                  |
| Działki   |                                      | 437, 55                   |
| Jednostka ewidencyjna   | identyfikator                        | 300103_2                  |
|   | nazwa                                | Chodzież - obszar wiejski |
| Obręb ewidencyjny   | identyfikator                        | 0005                      |
|   | nazwa/ulica                          | Oleśnica                  |
| Nazwa układu   | współrzędnych prostokątnych płaskich | 2000/6                    |
|   | wysokościowy                         | PL-EVRF2007-NH            |
| Sekcje mapy   |                                      | 6.190.11.03.2.3           |
| Informacje o służebnościach gruntowych mających wpływ na zagospodarowanie gruntów zlokalizowanych w granicach projektowanej inwestycji ujawnionych w KW: nie badano   |                                      |                           |
| Nie wyklucza się istnienia w terenie innych niż wykazanych na niniejszej mapie urządzeń podziemnych, które nie były zgłoszone do inwentaryzacji lub o których brak informacji w instytucjach branżowych.   |                                      |                           |
| Granice i numery działek naniesiono na podstawie materiałów otrzymanych z PODGiK w Chodzieży. Granice w zakresie opracowania nie spełniają kryteriów dokładnościowych określonych w obowiązujących standardach technicznych. W zakresie aktualizacji brak uzgodnionych projektowanych sieci uzbrojenia terenu. Zakres aktualizacji zaznaczono linią przerywaną. |                                      |                           |
| Oznaczenie kancelaryjne zgłoszonej pracy geodezyjnej   |                                      | GN.6640.1.411.2021        |
| Data opracowania mapy   |                                      | 04.05.2021                |
| Wykonawca   |                                      |                           |
| <div><div>USŁUGI GEODEZYJNO-KARTOGRAFICZNE</div><div>Józef Mroziński</div><div>ul. Liliowa 17, 65-012 Zielona Góra</div><div>tel./fax 68 320 33 18, kom. 603 802 342</div><div>NIP 929-141-59-33</div><div></div></div> <div><div>GEODETA UPRAWNIONY</div><div>Józef Mroziński</div><div>Nr upr. 12213</div></div>                                              |                                      |                           |

OŚWIADCZENIE

Oświadczam, że niniejsza mapa do celów projektowych opracowana została w wyniku prac geodezyjnych przeprowadzonych przez Usługi Geodezyjno-Kartograficzne Józef Mroziński i zgłoszonych Staroście Chodzieskiemu pod identyfikatorem GN.6640.1.411.2021.

Kierownikiem prac geodzyjnych był Józef Mroziński posiadający uprawnienia zawodowe nr 12213.

Wyniki prac geodezyjnych uzyskały pozytywny wynik weryfikacji potwierdzony protokołem nr P.3001.2021.854 z dnia 05.07.2021 r.


Jestem świadomy odpowiedzialności karnej za złożenie fałszywego oświadczenia.

GEODETA UPRAWNIONY

Józef Mroziński

Nr upr. 12213

SZKIC ORIENTACYJNY 1:50000

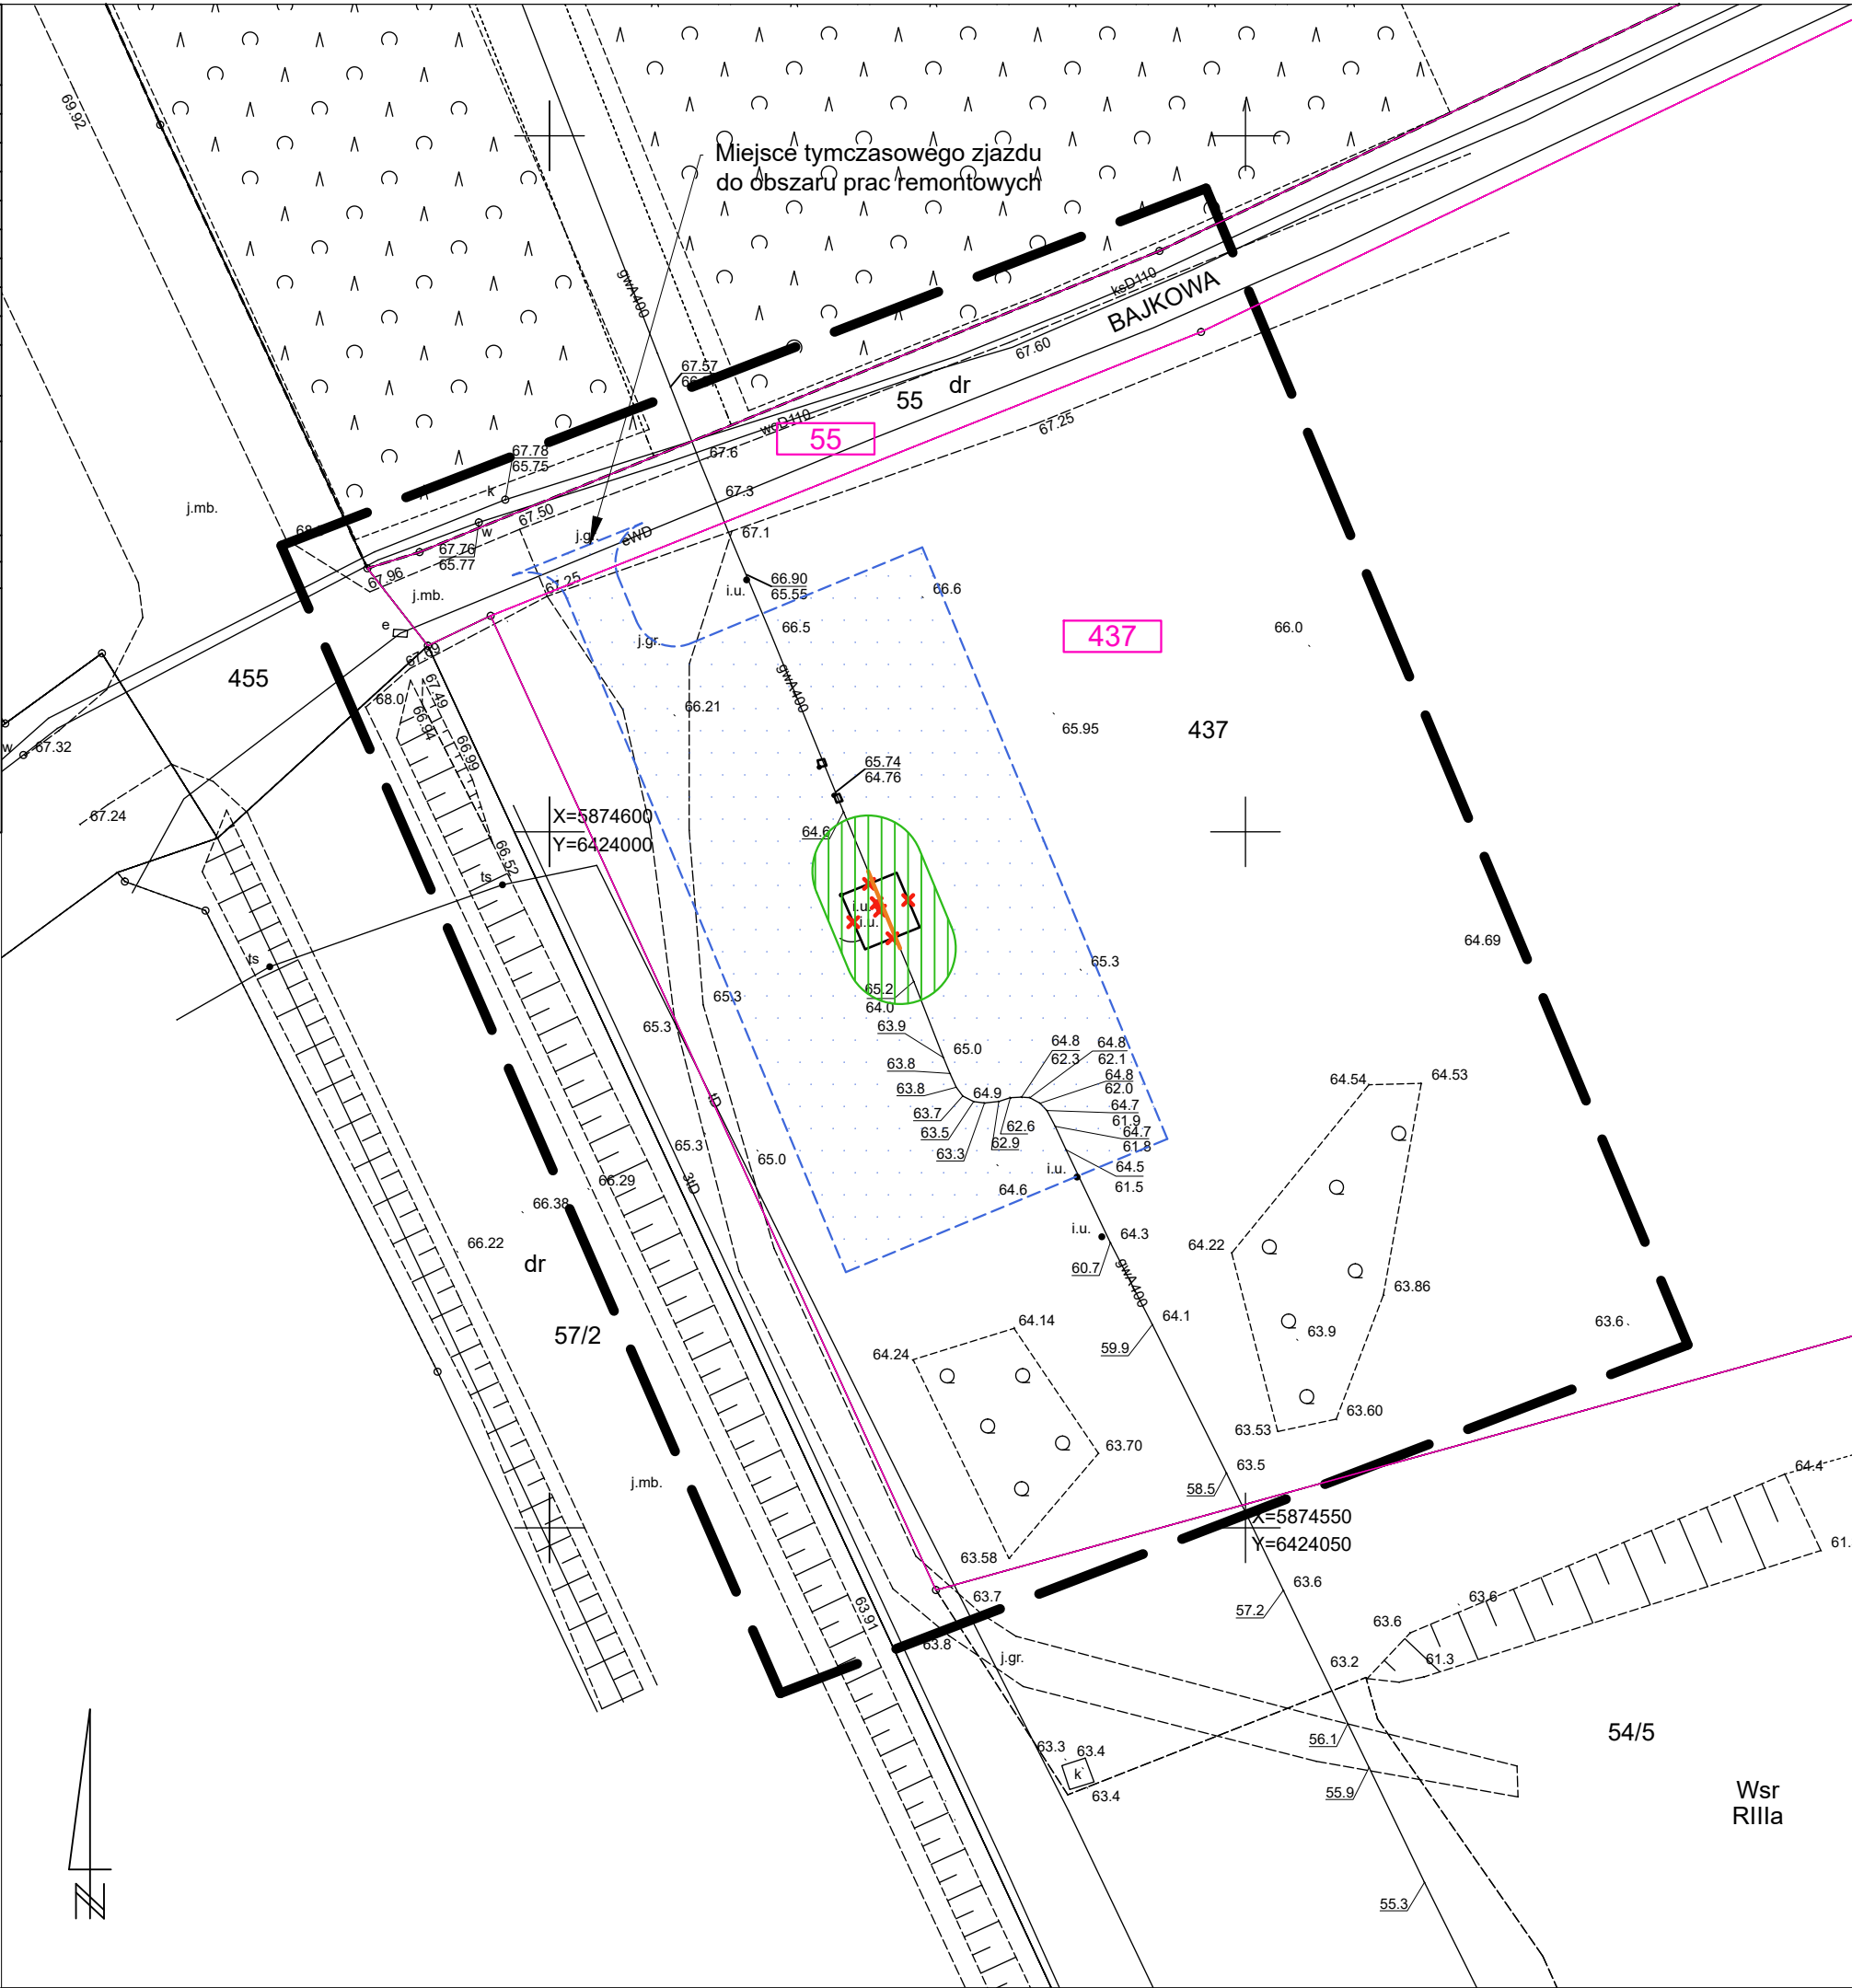

LEGENDA:

XXX

Numer działki ewidencyjnej objętej inwestycją

Granica działki ewidencyjnej objętej inwestycją

Granica obszaru aktualizacji mapy

Elementy zagospodarowania:

Istniejący gazociąg DN400 do rozbiórki

Istniejąca infrastruktura gazowa do rozbiórki

Istniejący gazociąg DN400 do wyłączenia i pozostawienia

Projektowany gazociąg DN400 wraz z infrastrukturą

Projektowany rurociąg wentylacyjny

Projektowana rura osłonowa DN600

Granice terenu objętego wnioskiem

Obszar czasowego ograniczenia sposobu korzystania z nieruchomości w trybie art. 24 ust. 1b Specustawy\*

Obszar trwałego ograniczenia sposobu korzystania z nieruchomości w trybie art. 24 ust. 1 Specustawy\*

Projektowane ogrodzenie ZZU / układu włączeniowego

Projektowane umocnienie dna i skarp przeszkody wodnej

Tymczasowe komory robocze na potrzeby przewiertów poziomych

Tymczasowe place maszynowe na potrzeby przewiertu sterowanego HDD

Ustawa z dnia 24 kwietnia 2009 r. o inwestycjach w zakresie terminalu regazyfikacyjnego skroplonego gazu ziemnego w Świnoujściu (Dz. U. z 2021 r. poz. 1836)

Wiertconsulting Sp. z o.o.

ul. Trzebiatowska 29a

60-432 Poznań

tel./fax 61 855 25 35

|            |                                                                                            |                  |                |
|------------|--------------------------------------------------------------------------------------------|------------------|----------------|
| Inwestor   | Operator Gazociągów Przesyłowych GAZ-SYSTEM S.A.<br>ul. Mszczonowska 4, 02-337 Warszawa    |                  |                |
| Inwestycja | Remont gazociągu DN400 Rogoźno-Piła                                                        |                  |                |
| Stadium:   | Decyzja lokalizacyjna                                                                      | Skala: 1:500     | Data: 04.2022  |
| Projektant | mgr inż. Tomasz Powęski<br>upr. nr LBS/0080/PWBS/17                                        | branża sanitarna |                |
| Opracował  |                                                                                            | branża sanitarna |                |
| Sprawdził  | mgr inż. Aleksandra Leśniewska<br>upr. nr LBS/0011/POOS/06                                 | branża sanitarna |                |
| Tytuł rys. | Likwidacja odwadniacza w ok. 210,390 km (m. Oleśnica)<br>- projekt zagospodarowania terenu |                  | Nr rysunku: 29 |



## MAPA DO CEŁÓW PROJEKTOWYCH

Skala 1:500

|                       |                                      |                            |
|-----------------------|--------------------------------------|----------------------------|
| Nazwa miejscowości    | Chrustowo                            |                            |
| Działki               | 254, 266, 277/1                      |                            |
| Jednostka ewidencyjna | identyfikator                        | 301907_5                   |
|                       | nazwa                                | Ujście - obszar wiejski    |
| Obręb ewidencyjny     | identyfikator                        | 0002_0008                  |
|                       | nazwa/ulica                          | Chrustowo, Nowa Wieś Ujska |
| Nazwa układu          | współrzędnych prostokątnych płaskich | 2000/6                     |
|                       | wysokościowy                         | Kronsztad 86               |

Sekcje mapy

Informacje o służebnościach gruntowych mających wpływ na zagospodarowanie gruntów zlokalizowanych w granicach projektowanej inwestycji ujawnionych w KW: **nie badano**

Nie wyklucza się istnienia w terenie innych niż wykazanych na niniejszej mapie urządzeń podziemnych, które nie były zgłoszone do ewidencji lub o których brak informacji w instytucjach branżowych.

Granice i numery działek naniesiono na podstawie materiałów otrzymanych z PODOGK w Pile. Kolorem zielonym wyróżniono granice spełniające kryteria dokładnościowe określone w obowiązujących standardach technicznych. Kolorem czarnym wyróżniono granice nie spełniające kryteria dokładnościowe określone w obowiązujących standardach technicznych. W zakresie aktualizacji brak uzgodnionych projektowanych sieci uzbrojenia terenu. Zakres aktualizacji zaznaczono linią przerywaną.

Oznaczenie kancelaryjne zgłoszonej pracy geodezyjnej

WGK.6640.1.772.2021

Data opracowania mapy

04.05.2021

Wykonawca

USŁUGI GEODEZYJNO-KARTOGRAFICZNE

Józef Mroziński

ul. Liliowa 17, 65-012 Zielona Góra

tel./fax 68 320 33 18, kom. 603 802 342

NIP.929-141-59-33

GEODETA UPRAWNIONY

Józef Mroziński

Nr upr. 12213

## OŚWIADCZENIE

Oświadczam, że niniejsza mapa do celów projektowych opracowana została w wyniku prac geodezyjnych przeprowadzonych przez Usługi Geodezyjno-Kartograficzne Józef Mroziński i zgłoszonych Staroście Pileckiemu pod identyfikatorem WGK.6640.1.772.2021.

Kierownikiem prac geodezyjnych był Józef Mroziński posiadający uprawnienia zawodowe nr 12213.

Wyniki prac geodezyjnych uzyskały pozytywny wynik weryfikacji potwierdzony protokołem nr 2 (P.3019.2021.1656) z dnia 29.06.2021 r.

Jestem świadomy odpowiedzialności karnej za złożenie fałszywego oświadczenia.

GEODETA UPRAWNIONY

Józef Mroziński

Nr upr. 12213

SZKIC ORIENTACYJNY 1:50000



|      |   |
|------|---|
| ---  | Linie rozgraniczające tereny o różnym przeznaczeniu lub różnych zasadach zagospodarowania Uchwała nr IV/31/2019 Rady Miejskiej w Ujściu z dnia 22.02.2019 r. |
| ---  | Granice obszaru objętego planem   |
| ---- | Pas technologiczny linii elektroenergetycznej 400 kV   |
| ---- | Strefa kontrolowana dla gazociągu DN400   |
| R    | Tereny rolnicze   |
| E    | Tereny infrastruktury technicznej - elektroenergetycznej   |

## LEGENDA:

- XXX Numer działki ewidencyjnej objętej inwestycją
- Granica działki ewidencyjnej objętej inwestycją
- Granica obszaru aktualizacji mapy

Elementy zagospodarowania:

- Istniejący gazociąg DN400 do rozbiórki
- x Istniejąca infrastruktura gazowa do rozbiórki
- Istniejący gazociąg DN400 do wyłączenia i pozostawienia
- Projektowany gazociąg DN400 wraz z infrastrukturą
- Projektowany rurociąg wentylacyjny
- Projektowana rura osłonowa DN600
- Granice terenu objętego wnioskiem
- Obszar czasowego ograniczenia sposobu korzystania z nieruchomości w trybie art. 24 ust. 1b Specustawy\*
- Obszar trwałego ograniczenia sposobu korzystania z nieruchomości w trybie art. 24 ust. 1 Specustawy\*
- Projektowane ogrodzenie ZZU / układu włączeniowego
- Projektowane umocnienie dna i skarp przeszkody wodnej
- Tymczasowe komory robocze na potrzeby przewiertów poziomych
- Tymczasowe place maszynowe na potrzeby przewiertu sterowanego HDD

\*Ustawa z dnia 24 kwietnia 2009 r. o inwestycjach w zakresie terminalu regazyfikacyjnego skroplonego gazu ziemnego w Swinoujściu (Dz. U. z 2021 r. poz. 1836)

**WIERTCONSULTING**  
engineering for people

**Wiertconsulting Sp. z o.o.**  
ul. Trzebiatowska 29a  
60-432 Poznań  
tel./fax 61 855 25 35

|            |                                                                                         |  |
|------------|-----------------------------------------------------------------------------------------|--|
| Inwestor   | Operator Gazociągów Przesyłowych GAZ-SYSTEM S.A.<br>ul. Mszczonowska 4, 02-337 Warszawa |  |
| Inwestycja | Remont gazociągu DN400 Rogoźno-Piła                                                     |  |

|                       |        |         |
|-----------------------|--------|---------|
| Stadium:              | Skala: | Data:   |
| Decyzja lokalizacyjna | 1:500  | 04.2022 |

|            |                                                            |                  |            |
|------------|------------------------------------------------------------|------------------|------------|
| Projektant | mgr inż. Tomasz Powęski<br>upr. nr LBS/0080/PWBS/17        | branża sanitarna | B. Powęski |
| Opracował  | mgr inż. Aleksandra Leśniewska<br>upr. nr LBS/0011/POCS/06 | branża sanitarna |            |

|            |                                                     |                     |         |
|------------|-----------------------------------------------------|---------------------|---------|
| Projektant | mgr inż. Tomasz Powęski<br>upr. nr LBS/0080/PWBS/17 | branża<br>sanitarna | Powęski |
| Opracował  |                                                     | branża              |         |



## MAPA DO CELÓW PROJEKTOWYCH

Skala 1:500

|                       |                                      |                             |
|-----------------------|--------------------------------------|-----------------------------|
| Nazwa miejscowości    |                                      | Chrustowo                   |
| Działki               |                                      | 294/1, 216/2, 216/10, 149/3 |
| Jednostka ewidencyjna | identyfikator                        | 301907_5                    |
|                       | nazwa                                | Ujście - obszar wiejski     |
| Obręb ewidencyjny     | identyfikator                        | 0002                        |
|                       | nazwa/ulica                          | Chrustowo                   |
| Nazwa układu          | współrzędnych prostokątnych płaskich | 2000/6                      |
|                       | wysokościowy                         | Kronsztad 86                |

Sekcje mapy

Informacje o służebnościach gruntowych mających wpływ na zagospodarowanie gruntów zlokalizowanych w granicach projektowanej inwestycji ujawnionych w KW: **nie badano**

Nie wyklucza się istnienia w terenie innych niż wykazanych na niniejszej mapie urządzeń podziemnych, które nie były zgłoszone do inwentaryzacji lub o których brak informacji w instytucjach branżowych.

Granice i numery działek naniesiono na podstawie materiałów otrzymanych z PODGIK w Pile. Granice w zakresie opracowania nie spełniają kryteriów dokładnościowych określonych w obowiązujących standardach technicznych. W zakresie aktualizacji brak uzgodnionych projektowanych sieci uzbrojenia terenu. Zakres aktualizacji zaznaczono linią przerywaną.

Oznaczenie kancelaryjne zgłoszonej pracy geodezyjnej

WGK.6640.1.760.2021

Data opracowania mapy

04.05.2021

Wykonawca

USŁUGI GEODEZYJNO-KARTOGRAFICZNE

Józef Mroziński

ul. Liliowa 17, 65-012 Zielona Góra

tel./fax 68 320 33 18, kom. 603 802 342

NIP.829-141-59-33

GEODETA UPRAWNIONY

Józef Mroziński

Nr upr. 12213

## OŚWIADCZENIE

Oświadczam, że niniejsza mapa do celów projektowych opracowana została w wyniku prac geodezyjnych przeprowadzonych przez Usługi Geodezyjno-Kartograficzne Józef Mroziński i zgłoszonych Staroście Piłskiemu pod identyfikatorem WGK.6640.1.760.2021.

Kierownikiem prac geodezyjnych był Józef Mroziński posiadający uprawnienia zawodowe nr 12213.

Wyniki prac geodezyjnych uzyskały pozytywny wynik weryfikacji potwierdzony protokołem nr 2 (P.3019.2021.1672) z dnia 30.06.2021 r.

Jestem świadomy odpowiedzialności karnej za złożenie fałszywego oświadczenia.

GEODETA UPRAWNIONY

Józef Mroziński

Nr upr. 12213

SZKIC ORIENTACYJNY 1:50000




|     |   |
|-----|---|
|     | Nieprzekraczalne linie zabudowy                                                                                 |
|     | Linie rozgraniczające tereny o różnym przeznaczeniu lub różnych zasadach zagospodarowania                       |
|     | Uchwała nr XXIII/313/97 Rady Miejskiej w Ujściu z dnia 22.12.1997 r.                                            |
|     | Granice obszaru objętego planem                                                                                 |
| R   | Tereny rolne, wyłączone z zabudowy                                                                              |
| P2  | Tereny produkcyjne, z wyłączeniem inwestycji szkodliwych dla środowiska i zdrowia ludzi oraz produkcji żywności |
| RPO | Tereny przeznaczone na chów i chodowlę zwierząt                                                                 |
| Mu  | Tereny mieszkaniowo-usługowe                                                                                    |

## LEGENDA:

|                            |   |
|----------------------------|---|
|                            | Numer działki ewidencyjnej objętej inwestycją                                                          |
|                            | Granica działki ewidencyjnej objętej inwestycją                                                        |
|                            | Granica obszaru aktualizacji mapy                                                                      |
| Elementy zagospodarowania: |   |
|                            | Istniejący gazociąg DN400 do rozbiórki                                                                 |
|                            | Istniejąca infrastruktura gazowa do rozbiórki                                                          |
|                            | Istniejący gazociąg DN400 do wyłączenia i pozostawienia                                                |
|                            | Projektowany gazociąg DN400 wraz z infrastrukturą                                                      |
|                            | Projektowany rurociąg wentylacyjny                                                                     |
|                            | Projektowana rura osłonowa DN600                                                                       |
|                            | Granice terenu objętego wnioskiem                                                                      |
|                            | Obszar czasowego ograniczenia sposobu korzystania z nieruchomości w trybie art. 24 ust. 1b Specustawy* |
|                            | Obszar trwałego ograniczenia sposobu korzystania z nieruchomości w trybie art. 24 ust. 1 Specustawy*   |
|                            | Projektowane ogrodzenie ZZU / układu włączeniowego                                                     |
|                            | Projektowane umocnienie dna i skarp przeszkody wodnej                                                  |
|                            | Tymczasowe komory robocze na potrzeby przewiertów poziomych                                            |
|                            | Tymczasowe place maszynowe na potrzeby przewiertu sterowanego HDD                                      |

\*Ustawa z dnia 24 kwietnia 2009 r. o inwestycjach w zakresie terminalu regazyfikacyjnego skroplonego gazu ziemnego w Świnoujściu (Dz. U. z 2021 r. poz. 1836)
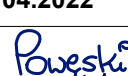
|                                                                                       |   |   |                                                                                       |
|---------------------------------------------------------------------------------------|---|---|---------------------------------------------------------------------------------------|
|  |   | <b>Wiertconsulting Sp. z o.o.</b><br>ul. Trzebiatowska 29a<br>60-432 Poznań<br>tel./fax 61 855 25 35 |                                                                                       |
| <b>WIERTCONSULTING</b><br>engineering for people                                      |   |   |                                                                                       |
| Inwestor                                                                              | <b>Operator Gazociągów Przesyłowych GAZ-SYSTEM S.A.</b><br>ul. Mszczonowska 4, 02-337 Warszawa                                            |   |                                                                                       |
| Inwestycja                                                                            | <b>Remont gazociągu DN400 Rogoźno-Piła</b>                                                                                                |   |                                                                                       |
| Stadium:                                                                              | Skala:   | Data:                                                                                                |                                                                                       |
| <b>Decyzja lokalizacyjna</b>                                                          |   | <b>1:500</b>                                                                                         | <b>04.2022</b>                                                                        |
| Projektant                                                                            | <b>mgr inż. Tomasz Powęski</b><br>upr. nr LBS/0080/PWBS/17                                                                                | branża<br>sanitarna                                                                                  |  |
| Opracował                                                                             |   | branża<br>sanitarna                                                                                  |                                                                                       |
| Sprawdził                                                                             | <b>mgr inż. Aleksandra Leśniewska</b><br>upr. nr LBS/0011/POOS/06                                                                         | branża<br>sanitarna                                                                                  |  |
| Tytuł rys.                                                                            | Wymiana odcinka na terenie zurbanizowanym nr 4<br>od ok. 218,620 km do ok. 218,800 km (m. Chrustowo)<br>- projekt zagospodarowania terenu |   |                                                                                       |
|                                                                                       |   |   | Nr rysunku:<br><b>31</b>                                                              |



MAPA DO CELÓW PROJEKTOWYCH

Skala 1:500

|   |                                      |                     |
|---|--------------------------------------|---------------------|
| Nazwa miejscowości   |                                      | Ujście              |
| Działki   |                                      | 597                 |
| Jednostka ewidencyjna   | identyfikator                        | 301907 4            |
|   | nazwa                                | Ujście - miasto     |
| Obręb ewidencyjny   | identyfikator                        | 0001                |
|   | nazwa/ulica                          | Miasto Ujście       |
| Nazwa układu   | współrzędnych prostokątnych płaskich | 2000/6              |
|   | wysokościowy                         | Kronsztad 86        |
| Sekcje mapy   |                                      | 6. 192.10.23.2.1    |
| Informacje o służebnościach gruntowych mających wpływ na zagospodarowanie gruntów zlokalizowanych w granicach projektowanej inwestycji ujawnionych w KW: nie badano   |                                      |                     |
| Nie wyklucza się istnienia w terenie innych niż wykazanych na niniejszej mapie urządzeń podziemnych, które nie były zgłoszone do inwentaryzacji lub o których brak informacji w instytucjach branżowych.   |                                      |                     |
| Granice i numery działek naniesiono na podstawie materiałów otrzymanych z PODGiK w Pile. Granice w zakresie opracowania nie spełniają kryteriów dokładnościowych określonych w obowiązujących standardach technicznych. W zakresie aktualizacji brak uzgodnionych projektowanych sieci uzbrojenia terenu. Zakres aktualizacji zaznaczono linią przerywaną. |                                      |                     |
| Oznaczenie kancelaryjne zgłoszonej pracy geodezyjnej   |                                      | WGK.6640.1.761.2021 |
| Data opracowania mapy   |                                      | 06.05.2021          |
| Wykonawca   |                                      |                     |
| <div><div><div>USŁUGI GEODEZYJNO-KARTOGRAFICZNE</div><div>Józef Mroziński</div><div>ul. Liliowa 17, 65-012 Zielona Góra</div><div>tel./fax 68 320 33 18, kom. 603 802 342</div><div>NIP 929-141-59-33</div><div></div></div><div><div>GEODETA UPRAWNIONY</div><div>Józef Mroziński</div><div>Nr upr. 12213</div></div></div>                               |                                      |                     |

OŚWIADCZENIE

Oświadczam, że niniejsza mapa do celów projektowych opracowana została w wyniku prac geodezyjnych przeprowadzonych przez Usługi Geodezyjno-Kartograficzne Józef Mroziński i zgłoszonych Staroście Piłskiemu pod identyfikatorem WGK.6640.1.761.2021.

Kierownikiem prac geodezyjnych był Józef Mroziński posiadający uprawnienia zawodowe nr 12213.

Wyniki prac geodezyjnych uzyskały pozytywny wynik weryfikacji potwierdzony protokołem nr 2 (P.3019.2021.1671) z dnia 30.06.2021 r.


Jestem świadomy odpowiedzialności karnej za złożenie fałszywego oświadczenia.

GEODETA UPRAWNIONY

Józef Mroziński

Nr upr. 12213

SKZIC ORIENTACYJNY 1:50000

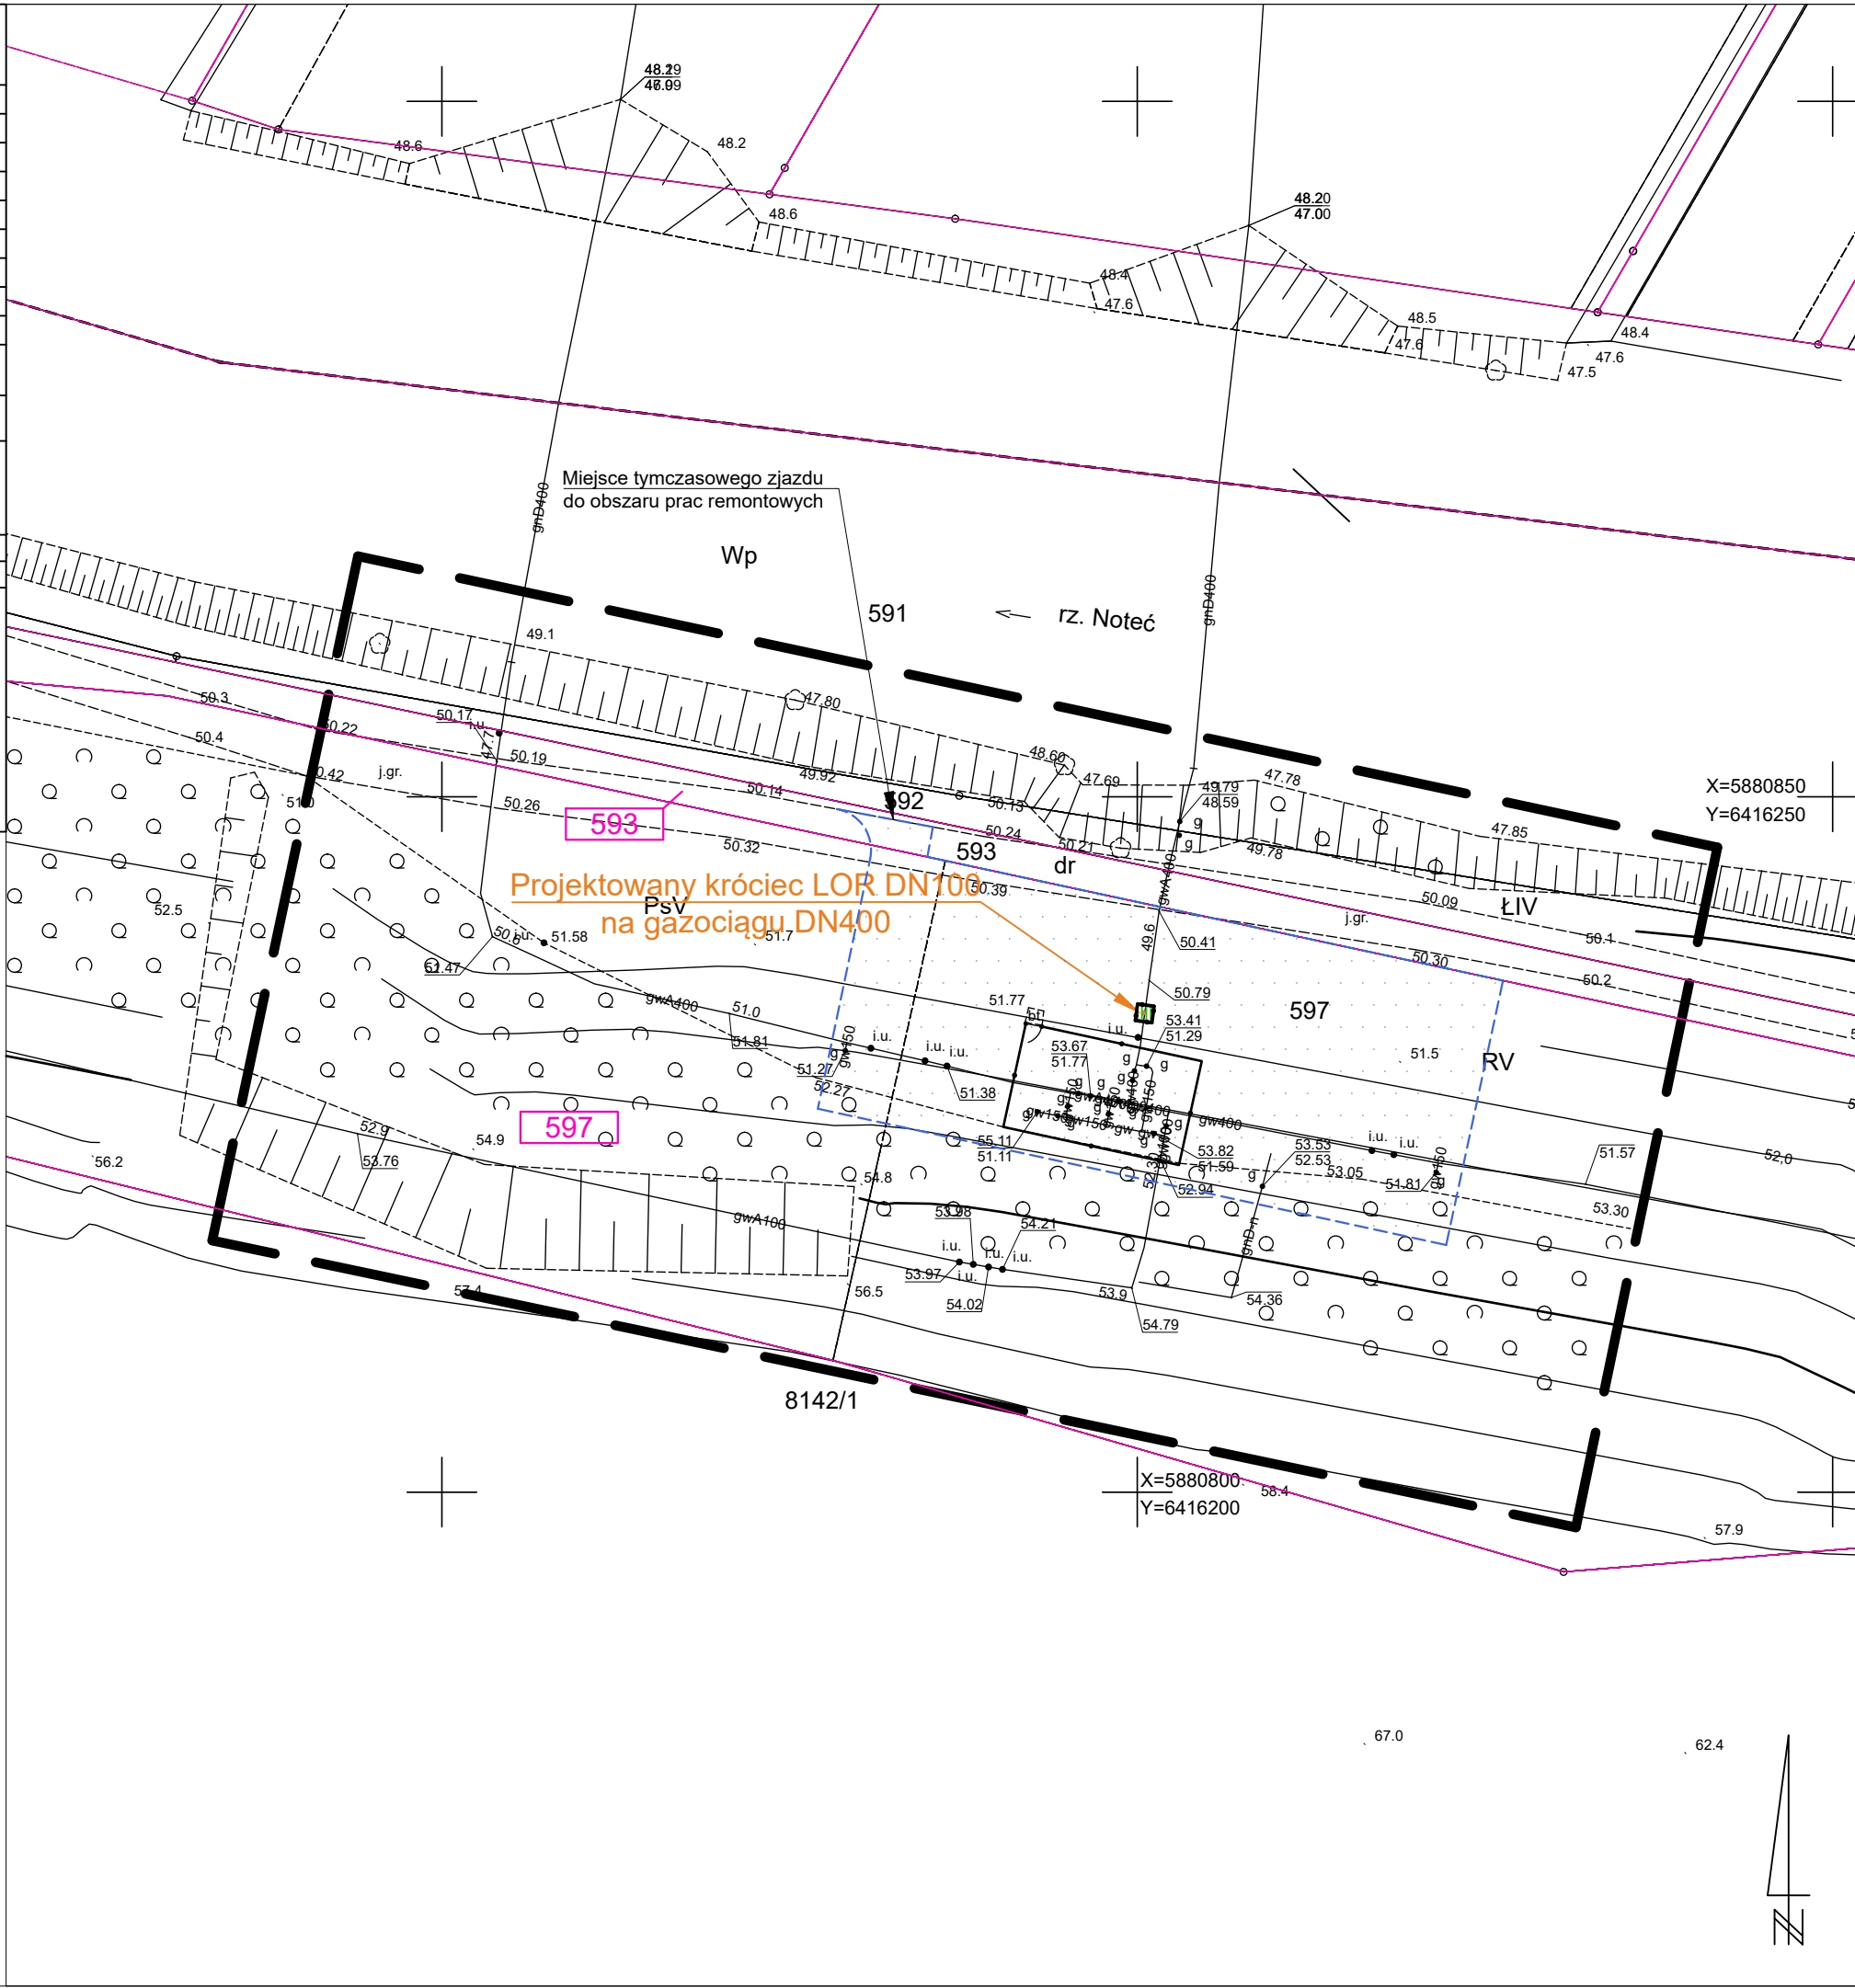

LEGENDA:

xxx

Numer działki ewidencyjnej objętej wnioskiem

Granica działki ewidencyjnej objętej wnioskiem

Granica obszaru aktualizacji mapy

Elementy zagospodarowania:

Projektowany gazociąg DN400 wraz z infrastrukturą

Granice terenu objętego wnioskiem

Obszar czasowego ograniczenia sposobu korzystania z nieruchomości w trybie art. 24 ust. 1b Specustawy\*

Obszar trwałego ograniczenia sposobu korzystania z nieruchomości w trybie art. 24 ust. 1 Specustawy\*

Projektowane ogrodzenie ZZU / układu włączeniowego

\*Ustawa z dnia 24 kwietnia 2009 r. o inwestycjach w zakresie terminalu regazyfikacyjnego skroplonego gazu ziemnego w Świnoujściu (Dz. U. z 2021 r. poz. 1836)

**WIERTCONSULTING**

engineering for people

Wiertconsulting Sp. z o.o.

ul. Trzebiatowska 29a

60-432 Poznań

tel./fax 61 855 25 35

|            |   |                  |                |
|------------|---|------------------|----------------|
| Inwestor   | Operator Gazociągów Przesyłowych GAZ-SYSTEM S.A.<br>ul. Mszczonowska 4, 02-337 Warszawa                   |                  |                |
| Inwestycja | Remont gazociągu DN400 Rogoźno-Piła                                                                       |                  |                |
| Stadium:   | Decyzja lokalizacyjna                                                                                     | Skala: 1:500     | Data: 04.2022  |
| Projektant | mgr inż. Tomasz Powęski<br>upr. nr LBS/0080/PWBS/17                                                       | branża sanitarna |                |
| Opracował  |   | branża sanitarna |                |
| Sprawdził  | mgr inż. Aleksandra Leśniewska<br>upr. nr LBS/0011/POOS/06                                                | branża sanitarna |                |
| Tytuł rys. | ZZU ozn. 214AC + układ włączeniowy ozn. 213b1 odb. Ujście w ok. 220,950 km - plan zagospodarowania terenu |                  | Nr rysunku: 32 |







MAPA DO CELÓW PROJEKTOWYCH

Skala 1:500

|                                      |                         |
|--------------------------------------|-------------------------|
| Nazwa miejscowości                   | Ujście                  |
| Działki                              | 439 - 443               |
| Jednostka ewidencyjna                | 301907_5                |
| identyfikator                        | Ujście - obszar wiejski |
| identyfikator                        | 0001                    |
| identyfikator                        | Byszy                   |
| Nazwa układu                         | 2000/6                  |
| współrzędnych prostokątnych płaskich | Kronszta 86             |
| wysokościowy                         | 6.192.10.23.2.1         |

Sekcje mapy

Informacje o służebnościach gruntowych mających wpływ na zagospodarowanie gruntów zlokalizowanych w granicach projektowanej inwestycji ujawnionych w K.W.: **nie badano**  
**Nie** wyklucza się istnienia w terenie innych niż wykazanych na niniejszej mapie urządzeń podziemnych, które nie były zgłoszone do inwentaryzacji lub o których brak informacji w Instytucjach branżowych.  
Granice i numery działek naniesiono na podstawie materiałów otrzymanych z PODOG w Pile. Granice w zakresie opracowania nie spełniają kryteriów dokładnościowych określonych w obowiązujących standardach technicznych. W zakresie aktualizacji brak uzgodnionych projektowanych sieci uzbrojenia terenu. Zakres aktualizacji zaznaczono linią przerywaną.

|                                                      |                     |
|------------------------------------------------------|---------------------|
| Oznaczenie kancelaryjne zgłoszonej pracy geodezyjnej | WGK.6640.1.761.2021 |
| Data opracowania mapy                                | 04.05.2021          |

Wykonawca

USŁUGI GEODEZYJNO-KARTOGRAFICZNE

**Łódź Mroziniński**  
ul. Litłowa 17, 65-012 Zielona Góra  
tel./fax 68 320 33 18, kom. 603 802 342  
NIP 929-141-59-33

GEODEZYJNO-KARTOGRAFICZNE


**Łódź Mroziniński**  
ul. Litłowa 17, 65-012 Zielona Góra  
tel./fax 68 320 33 18, kom. 603 802 342  
NIP 929-141-59-33

OŚWIADCZENIE


Oświadczam, że niniejsza mapa do celów projektowych opracowana została w wyniku prac geodezyjnych przeprowadzonych przez Łódź Geodezyjno-Kartograficzne Łódź Mroziniński i załączony Słownik Płaskiemu pod identyfikatorem WGK.6640.1.761.2021.  
Kierownikiem prac geodezyjnych był Łódź Mroziniński posiadający uprawnienia zawodowe nr 12213.  
Wyniki prac geodezyjnych uzyskały pozytywny wynik weryfikacji potwierdzonej protokołem nr 2 (P.3019.2021.1671) z dnia 30.08.2021 r.  
Jestem świadomy odpowiedzialności karnej za złożenie fałszywego oświadczenia.

**GEODEZYJNO-KARTOGRAFICZNE**  
**Łódź Mroziniński**  
Nr upr. 12213

SZKIC ORIENTACYJNY 1:50000

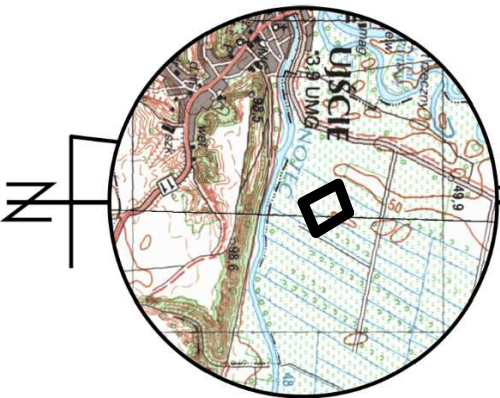

Cd. tymczasowej drogi dojazdowej do zasadniczego obszaru prac remontowych zgodnie z rys. P-DD-13

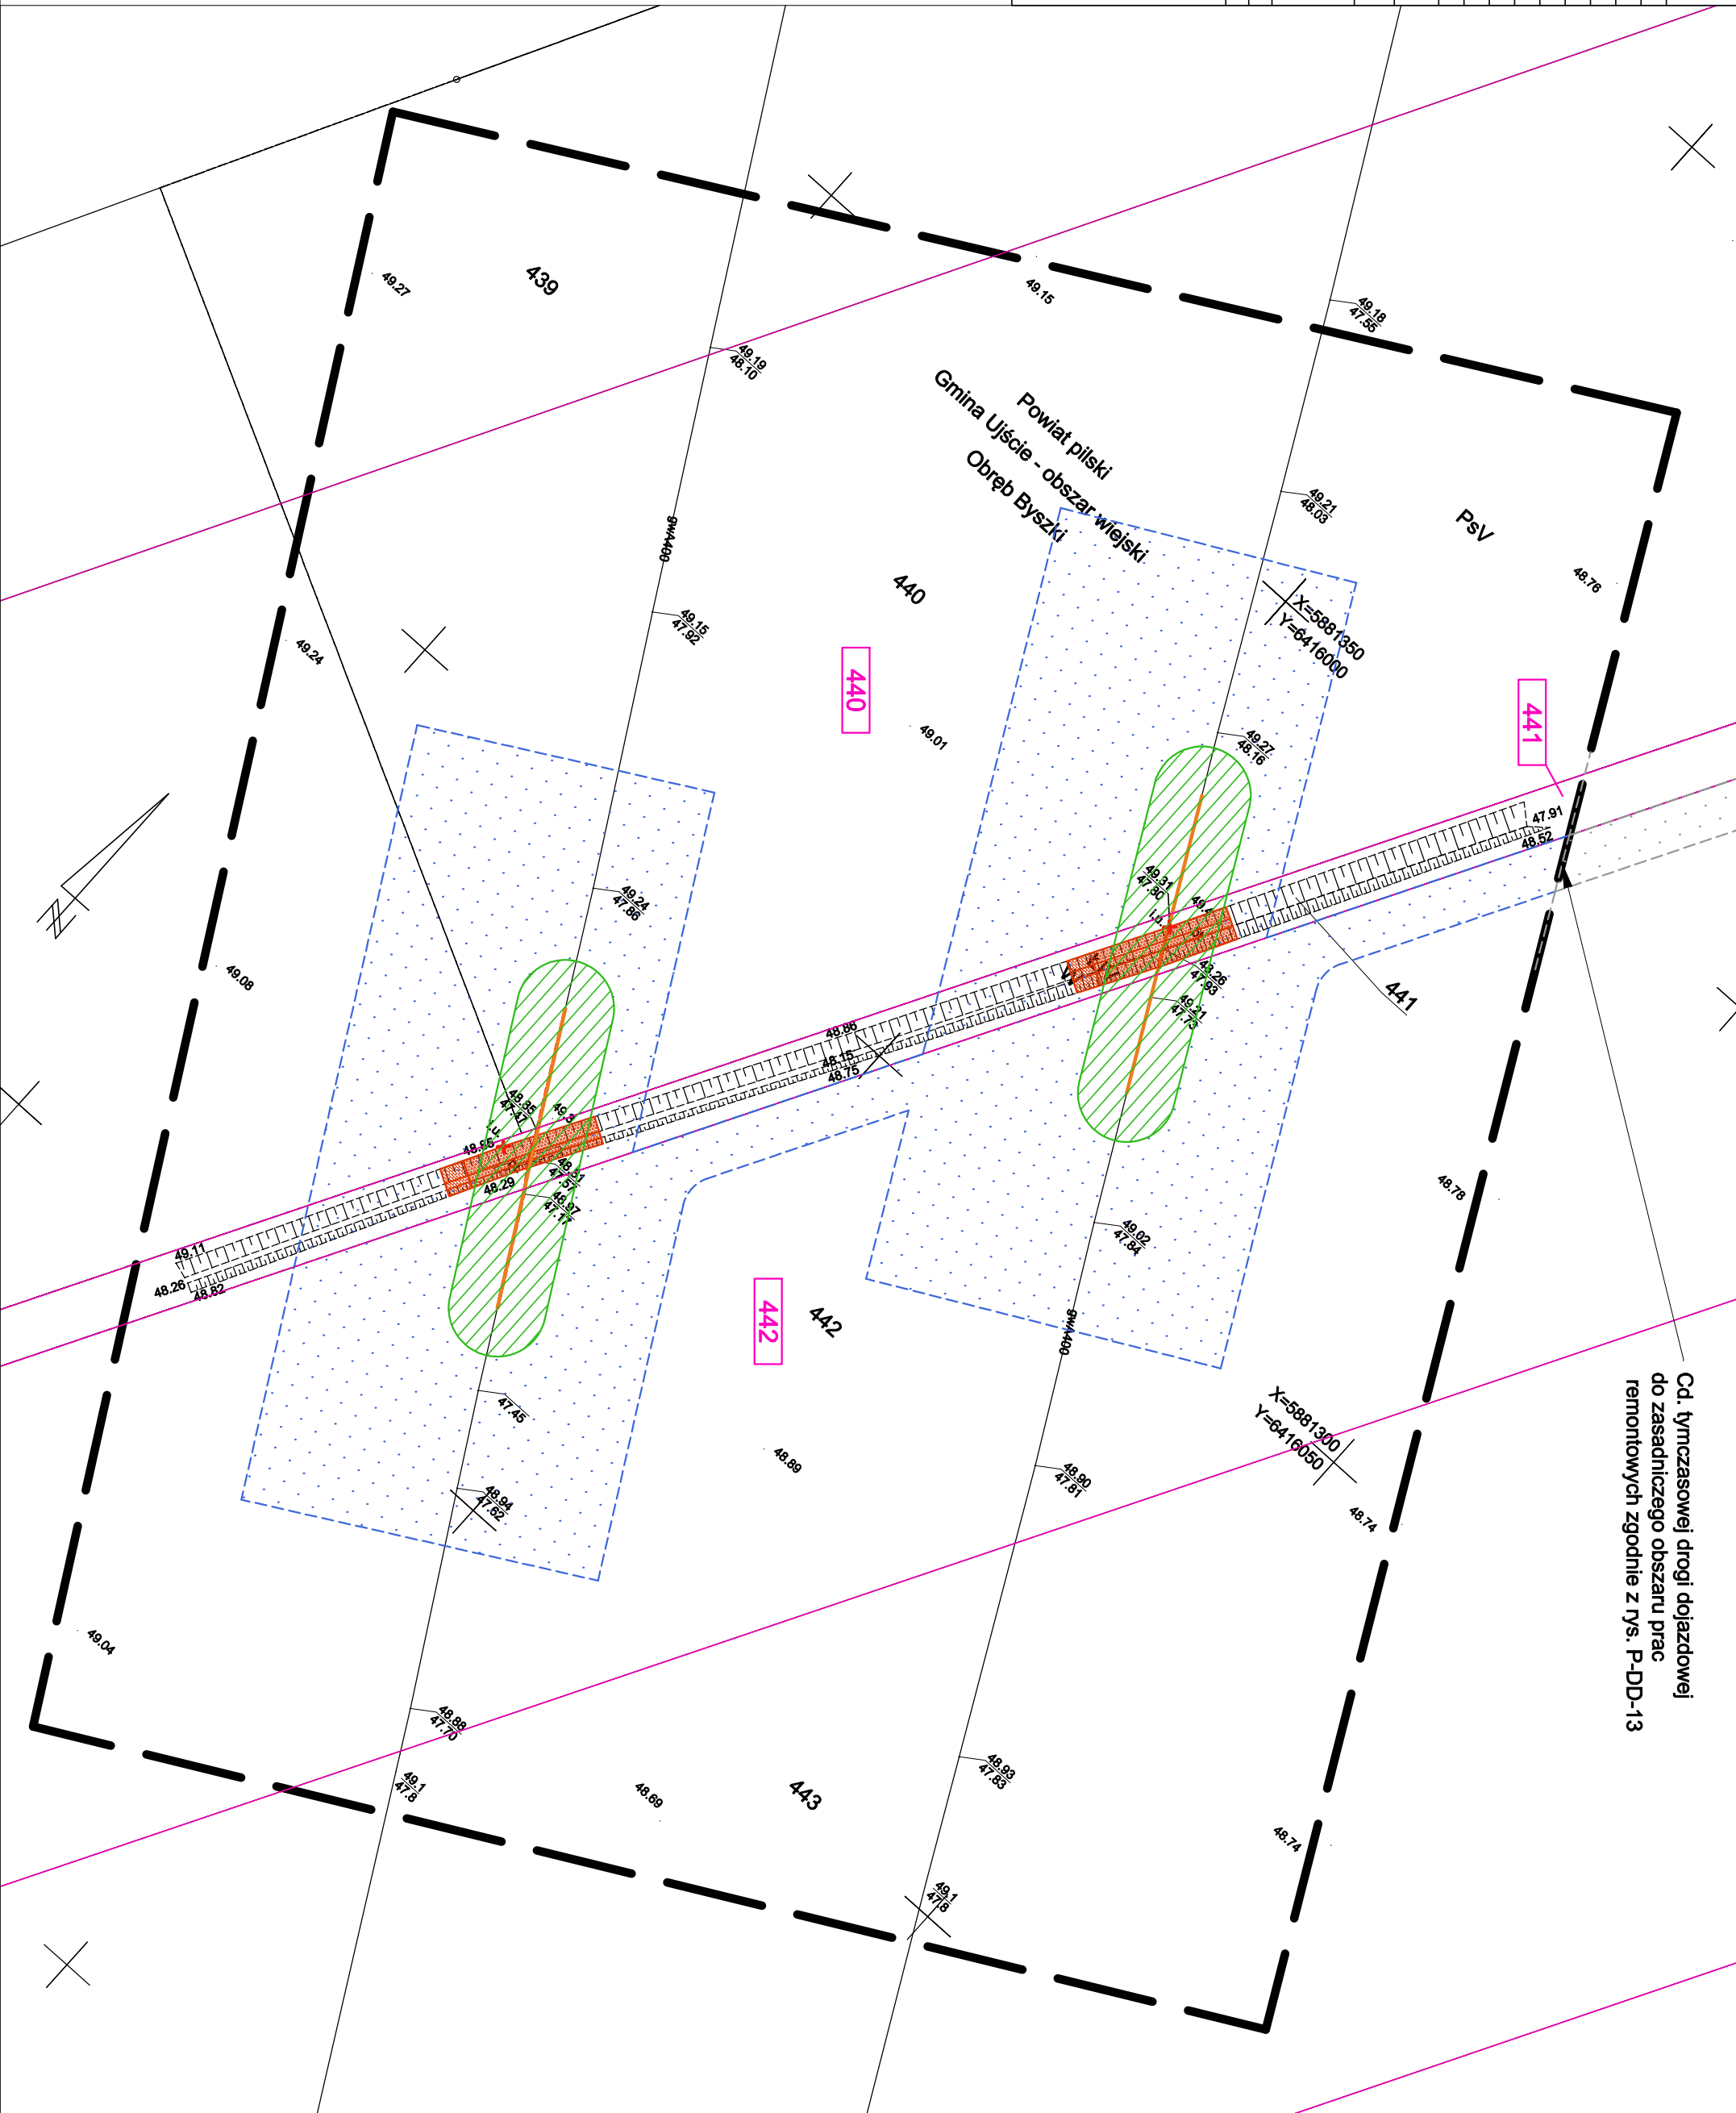

LEGENDA:

- XXX Numer działki ewidencyjnej objętej inwestycją
- Granica działki ewidencyjnej objętej inwestycją
- Granica obszaru aktualizacji mapy
- Elementy zagospodarowania:
  - Istniejący gazociąg DN400 do rozdzielni
  - Istniejąca infrastruktura gazowa do rozdzielni
  - Istniejący gazociąg DN400 do wyłączenia i pozostawienia
  - Projektowany gazociąg DN400 wraz z infrastrukturą
  - Projektowany rurociąg wentylacyjny
  - Projektowana rura osłonowa DN600
  - Granice terenu objętego wnioskiem
  - Obszar czasowego ograniczenia sposobu korzystania z nieruchomości w trybie art. 24 ust. 1b Specustawy\*
  - Obszar trwałego ograniczenia sposobu korzystania z nieruchomości w trybie art. 24 ust. 1 Specustawy\*
  - Projektowane ogrodzenie ZZU / układu włączeniowego
  - Projektowane umocnienie dna i skarp przeszkody wodnej
  - Tymczasowe komory robocze na potrzeby przewiertu poziomych
  - Tymczasowe place maszynowe na potrzeby przewiertu sterowanego HDD

|   |   |              |               |
|---|---|--------------|---------------|
| *Ustawa z dnia 24 kwietnia 2009 r. o inwestycjach w zakresie terminalu regazyfikacyjnego skroplonego gazu ziemnego w Świnoujściu (Dz. U. z 2021 r. poz. 1836) |   |              |               |
| <b>Wiertconsulting Sp. z o.o.</b><br>ul. Trzebiatowska 29a<br>60-432 Poznań<br>tel./fax 61 855 25 35                                                          |   |              |               |
| <b>WIERTCONSULTING</b><br>engineering for people   |   |              |               |
| Investor   | Operator Gazociągów Przesyłowych GAZ-SYSTEM S.A.<br>ul. Mszczonowska 4, 02-337 Warszawa                                                               |              |               |
| Inwestycja   | Remont gazociągu DN400 Rogoźno-Pila   |              |               |
| Stadium:   | Decyzja lokalizacyjna   | Skala: 1:500 | Data: 04.2022 |
| Projektant   | mgr inż. Tomasz Poweński<br>upr. nr LBS/0060/PWS/17                                                                                                   |              |               |
| Opracował   | mgr inż. Aleksandra Leśniewska<br>upr. nr LBS/0011/PLOS/06                                                                                            |              |               |
| Sprawdził   | mgr inż. Aleksandra Leśniewska<br>upr. nr LBS/0011/PLOS/06                                                                                            |              |               |
| Tytuł rys.   | (m. Byszy, nitka północno-wschodnia) / (przeszkody wodnej w ok. 221,550 km (m. Byszy, nitka północno-wschodnia))<br>- projekt zagospodarowania terenu |              |               |



MAPA DO CELÓW PROJEKTOWYCH

Skala 1:500

|   |   |
|---|---|
| Nazwa miejscowości   | Ujście   |
| Działki   | 403, 419, 418/3   |
| Jednostka ewidencyjna   | 301907_5   |
| identyfikator   | Ujście - obszar wiejski   |
| identyfikator   | 0001   |
| identyfikator   | Byszeki   |
| Nazwa układu   | 2000/6   |
| współrzędnych prostokątnych płaskich   | Kronsztaed 86   |
| wysokościowy   | 6.192.10.18.1.1, 1.2   |
| Sekcje mapy   | Informacje o służebnościach gruntowych mających wpływ na zagospodarowanie gruntów zlokalizowanych w granicach projektowanej inwestycji ujęwionych w K.W.: nie badano                                    |
| Informacje o służebnościach gruntowych mających wpływ na zagospodarowanie gruntów zlokalizowanych w granicach projektowanej inwestycji ujęwionych w K.W.: nie badano   | Nie wyklucza się istnienia w terenie innych niż wykazanych na niniejszej mapie urządzeń podziemnych, które nie były zgłoszone do Inwentaryzacji lub o których brak informacji w Instytutach branżowych. |
| Granice i numery działek naniesiono na podstawie materiałów otrzymanych z PODOGK w Pile. Granice w zakresie opracowania nie spełniają kryteriów dokładnościowych określonych w obowiązujących standardach technicznych. W zakresie aktualizacji brak uzgodnionych projektowanych sieci uzbrojenia terenu. Zakres aktualizacji zaznaczono linią przerywaną. | Oznaczenie kancelaryjne zgłoszonej pracy geodezyjnej   |
| Oznaczenie kancelaryjne zgłoszonej pracy geodezyjnej   | WGK.6640.1.762.2021   |
| Data opracowania mapy   | 04.05.2021   |
| Wykonawca   |   |

USŁUGI GEODEZYJNO-KARTOGRAFICZNE

Łódź Mroziniński  
ul. Liliowa 17, 65-012 Zielona Góra  
tel./fax 68 320 33 18, kom. 603 802 342  
NIP 929-141-59-33

GEODEZYJNO-PRACOWNIOWY

Łódź Mroziniński  
Nr upr. 12213


OŚWIADCZENIE

Oświadczam, że niniejsza mapa do celów projektowych opracowana została w wyniku prac geodezyjnych przeprowadzonych przez Łódź Geodezyjno-Kartograficzne Łódź Mroziniński i załączonych Słownika Płaskiemu pod identyfikatorem WGK.6640.1.762.2021.  
Kierownikiem prac geodezyjnych był Łódź Mroziniński posiadający uprawnienia zawodowe nr 12213.  
Wyniki prac geodezyjnych uzyskały pozytywny wynik weryfikacji potwierdzonej protokołem nr 2 (P.3019.2021.1647) z dnia 28.08.2021 r.  
Jestem świadomy odpowiedzialności karnej za złożenie fałszywego oświadczenia.

GEODEZYJNO-PRACOWNIOWY

Łódź Mroziniński  
Nr upr. 12213

SZKIC ORIENTACYJNY 1:50000

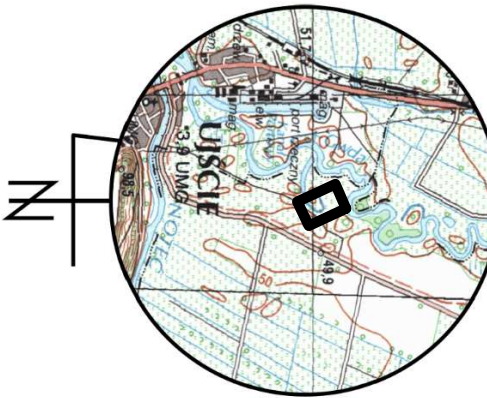

Cd. tymczasowej drogi dojazdowej do zasadniczego obszaru prac remontowych zgodnie z rys. P-DD-14

Powiat pilski

Gmina Ujście - obszar wiejski

Obwód Byszeki

418/3

403

421

419

400

LEGENDA:

- Numer działki ewidencyjnej objętej inwestycją
- Granica działki ewidencyjnej objętej inwestycją
- Granica obszaru aktualizacji mapy
- Elementy zagospodarowania:
  - Istniejący gazociąg DN400 do rozdzielni
  - Istniejąca infrastruktura gazowa do rozdzielni
  - Istniejący gazociąg DN400 do wyłączenia i pozostawienia
  - Projektowany gazociąg DN400 wraz z infrastrukturą
  - Projektowany rurociąg wentylacyjny
  - Projektowana rura osłonowa DN600
  - Granice terenu objętego wnioskiem
  - Obszar czasowego ograniczenia sposobu korzystania z nieruchomości w trybie art. 24 ust. 1b Specustawy\*
  - Obszar trwałego ograniczenia sposobu korzystania z nieruchomości w trybie art. 24 ust. 1 Specustawy\*
  - Projektowane ogrodzenie ZZU / układu włączeniowego
  - Projektowane umocnienie dna i skarp przaskody wodnej
  - Tymczasowe komory robocze na potrzeby przewiertów poziomych
  - Tymczasowe place maszynowe na potrzeby przewiertu sterowanego HDD

|   |   |              |               |
|---|---|--------------|---------------|
| *Ustawa z dnia 24 kwietnia 2009 r. o inwestycjach w zakresie terminalu regazyfikacyjnego skroplonego gazu ziemnego w Świnoujściu (Dz. U. z 2021 r. poz. 1836) |   |              |               |
| <b>Wiertconsulting Sp. z o.o.</b><br>ul. Trzebiatowska 29a<br>60-432 Poznań<br>tel./fax 61 855 25 35                                                          |   |              |               |
| <b>WIERTCONSULTING</b><br>engineering for people   |   |              |               |
| Investor   | Operator Gazociągów Przesyłowych GAZ-SYSTEM S.A.<br>ul. Mszczonowska 4, 02-337 Warszawa             |              |               |
| Inwestycja   | Remont gazociągu DN400 Rogoźno-Pila                                                                 |              |               |
| Stadium:   | Decyzja lokalizacyjna                                                                               | Skala: 1:500 | Data: 04.2022 |
| Projektant   | mgr inż. Tomasz Powęski<br>upr. nr LBS/008/PWS/17                                                   |              |               |
| Opracował   | mgr inż. Aleksandra Leśniewska<br>upr. nr LBS/001/LPOOS/06                                          |              |               |
| Sprawdził   | mgr inż. Aleksandra Leśniewska<br>upr. nr LBS/001/LPOOS/06                                          |              |               |
| Tytuł rys.   | Przekroczenie przaskody wodnej w ok. ZZZ, 125 km (m. Byszeki, nitka południowo-zachodnia) - projekt |              |               |
| Nr rysunku:   |   |              | 35            |







|   |                                      |                     |
|---|--------------------------------------|---------------------|
| MAPA DO CELÓW PROJEKTOWYCH   |                                      |                     |
| Skala 1:500   |                                      |                     |
| Nazwa miejscowości   |                                      | Ujście              |
| Działki   |                                      | 28/14, 28/17        |
| Jednostka ewidencyjna   | identyfikator                        | 301907 4            |
|   | nazwa                                | Ujście - miasto     |
| Obręb ewidencyjny   | identyfikator                        | 0001                |
|   | nazwa/ulica                          | Miasto Ujście       |
| Nazwa układu   | współrzędnych prostokątnych płaskich | 2000/6              |
|   | wysokościowy                         | Kronsztad 86        |
| Sekcje mapy   |                                      | 6. 192.10.13.3.3    |
| Informacje o służebnościach gruntowych mających wpływ na zagospodarowanie gruntów zlokalizowanych w granicach projektowanej inwestycji ujawnionych w KW: <b>nie badano</b>   |                                      |                     |
| Nie wyklucza się istnienia w terenie innych niż wykazanych na niniejszej mapie urządzeń podziemnych, które nie były zgłoszone do inwentaryzacji lub o których brak informacji w instytucjach branżowych.   |                                      |                     |
| Granice i numery działek naniesiono na podstawie materiałów otrzymanych z PODGIK w Pile. Granice w zakresie opracowania nie spełniają kryteriów dokładnościowych określonych w obowiązujących standardach technicznych. W zakresie aktualizacji brak uzgodnionych projektowanych sieci uzbrojenia terenu. Zakres aktualizacji zaznaczono linią przerywaną. |                                      |                     |
| Oznaczenie kancelaryjne zgłoszonej pracy geodezyjnej   |                                      | WGK.6640.1.763.2021 |
| Data opracowania mapy   |                                      | 06.05.2021          |
| Wykonawca   |                                      |                     |

USŁUGI GEODEZYJNO-KARTOGRAFICZNE

**Józef Mroziński**  
ul. Liliowa 17, 65-012 Zielona Góra  
tel./fax 68 320 33 18, kom. 603 802 342  
NIP 929-141-59-33

GEODETA UPRAWNIONY  
**Józef Mroziński**  
Nr upr. 12213

OŚWIADCZENIE

Oświadczam, że niniejsza mapa do celów projektowych opracowana została w wyniku prac geodezyjnych przeprowadzonych przez Usługi Geodezyjno-Kartograficzne Józef Mroziński i zgłoszonych Staroście Piłskiemu pod identyfikatorem WGK.6640.1.763.2021.  
Kierownikiem prac geodezyjnych był Józef Mroziński posiadający uprawnienia zawodowe nr 12213.  
Wyniki prac geodezyjnych uzyskały pozytywny wynik weryfikacji potwierdzony protokołem nr 2 (P.3019.2021.1679) z dnia 01.07.2021 r.  
Jestem świadomy odpowiedzialności karnej za złożenie fałszywego oświadczenia.

GEODETA UPRAWNIONY  
**Józef Mroziński**  
Nr upr. 12213

SZKIC ORIENTACYJNY 1:50000



LEGENDA:

- XXX Numer działki ewidencyjnej objętej wnioskiem
- Granica działki ewidencyjnej objętej wnioskiem
- Granica obszaru aktualizacji mapy
- Elementy zagospodarowania:
  - Projektowany gazociąg DN400 wraz z infrastrukturą
  - Granice terenu objętego wnioskiem
  - Obszar czasowego ograniczenia sposobu korzystania z nieruchomości w trybie art. 24 ust. 1b Specustawy\*
  - Obszar trwałego ograniczenia sposobu korzystania z nieruchomości w trybie art. 24 ust. 1 Specustawy\*
  - Projektowane ogrodzenie ZZU / układu włączeniowego

\*Ustawa z dnia 24 kwietnia 2009 r. o inwestycjach w zakresie terminalu regazyfikacyjnego skroplonego gazu ziemnego w Świnoujściu (Dz. U. z 2021 r. poz. 1836)



**Wiertconsulting Sp. z o.o.**

ul. Trzebiatowska 29a  
60-432 Poznań  
tel./fax 61 855 25 35

**WIERTCONSULTING**  
engineering for people

Inwestor **Operator Gazociągów Przesyłowych GAZ-SYSTEM S.A.**  
ul. Mszczonowska 4, 02-337 Warszawa

Inwestycja **Remont gazociągu DN400 Rogoźno-Piła**

Stadium: **Decyzja lokalizacyjna** Skala: **1:500** Data: **04.2022**

Projektant **mgr inż. Tomasz Powęski**  
upr. nr LBS/0080/PWBS/17

branża sanitarna

*Powęski*

Opracował

branża sanitarna

Sprawdził **mgr inż. Aleksandra Leśniewska**  
upr. nr LBS/0011/POOS/06

branża sanitarna

*Leśniewska*

Tytuł rys. ZZU ozn. 214BD Ujście w ok. 222,850 km - plan zagospodarowania terenu

Nr rysunku:  
**36**







|   |                                      |                         |
|---|--------------------------------------|-------------------------|
| MAPA DO CEŁÓW PROJEKTOWYCH   |                                      |                         |
| Skala 1:500   |                                      |                         |
| Nazwa miejscowości   | Ujście                               |                         |
| Działki   | wg zakresu                           |                         |
| Jednostka ewidencyjna   | identyfikator                        | 301907_5                |
| Obręb ewidencyjny   | nazwa                                | Ujście - obszar wiejski |
|   | identyfikator                        | 0005                    |
| Nazwa układu   | nazwa/ulica                          | Ługi Ujskie             |
|   | współrzędnych prostokątnych płaskich | 2000/6                  |
| Sekcje mapy   | wysokościowy                         | Kronsztad 86            |
|   |                                      | 6.192.10.12.4.2, 2.4    |
| Informacje o służebnościach gruntowych mających wpływ na zagospodarowanie gruntów zlokalizowanych w granicach projektowanej inwestycji ujawnionych w KW: nie badano   |                                      |                         |
| Nie wyklucza się istnienia w terenie innych niż wykazanych na niniejszej mapie urządzeń podziemnych, które nie były zgłoszone do inwentaryzacji lub o których brak informacji w instytucjach branżowych.   |                                      |                         |
| Granice i numery działek naniesiono na podstawie materiałów otrzymanych z PODGiK w Pile. Kolorem zielonym wyróżniono granice spełniające kryteria dokładnościowe określone w obowiązujących standardach technicznych. Kolorem czarnym wyróżniono granice nie spełniające kryteria dokładnościowe określone w obowiązujących standardach technicznych. W zakresie aktualizacji brak uzgodnionych projektowanych sieci uzbrojenia terenu. Zakres aktualizacji zaznaczono linią przerywaną. Arkusz 2 (4). |                                      |                         |
| Oznaczenie kancelaryjne zgłoszonej pracy geodezyjnej   |                                      | WGK.6640.1.763.2021     |
| Data opracowania mapy   |                                      | 28.04.2021              |
| Wykonawca   |                                      |                         |

USŁUGI GEODEZYJNO-KARTOGRAFICZNE

**Józef Mroziński**  
ul. Liliowa 17, 65-012 Zielona Góra  
tel./fax 68 320 33 18, kom. 603 802 342  
NIP.929141-59-33

GEODETA UPRAWNIONY

**Józef Mroziński**  
Nr upr. 12213

**OŚWIADCZENIE**

Oświadczam, że niniejsza mapa do celów projektowych opracowana została w wyniku prac geodezyjnych przeprowadzonych przez Usługi Geodezyjno-Kartograficzne Józef Mroziński i zgłoszonych Starostwie Powiatowemu pod identyfikatorem WGK.6640.1.763.2021.



Kierownikiem prac geodezyjnych był Józef Mroziński posiadający uprawnienia zawodowe nr 12213.

Wyniki prac geodezyjnych uzyskały pozytywny wynik weryfikacji potwierdzony protokołem nr 2 (P.3019.2021.1679) z dnia 01.07.2021 r.

Jestem świadomy odpowiedzialności karnej za złożenie fałszywego oświadczenia.

GEODETA UPRAWNIONY

**Józef Mroziński**  
Nr upr. 12213

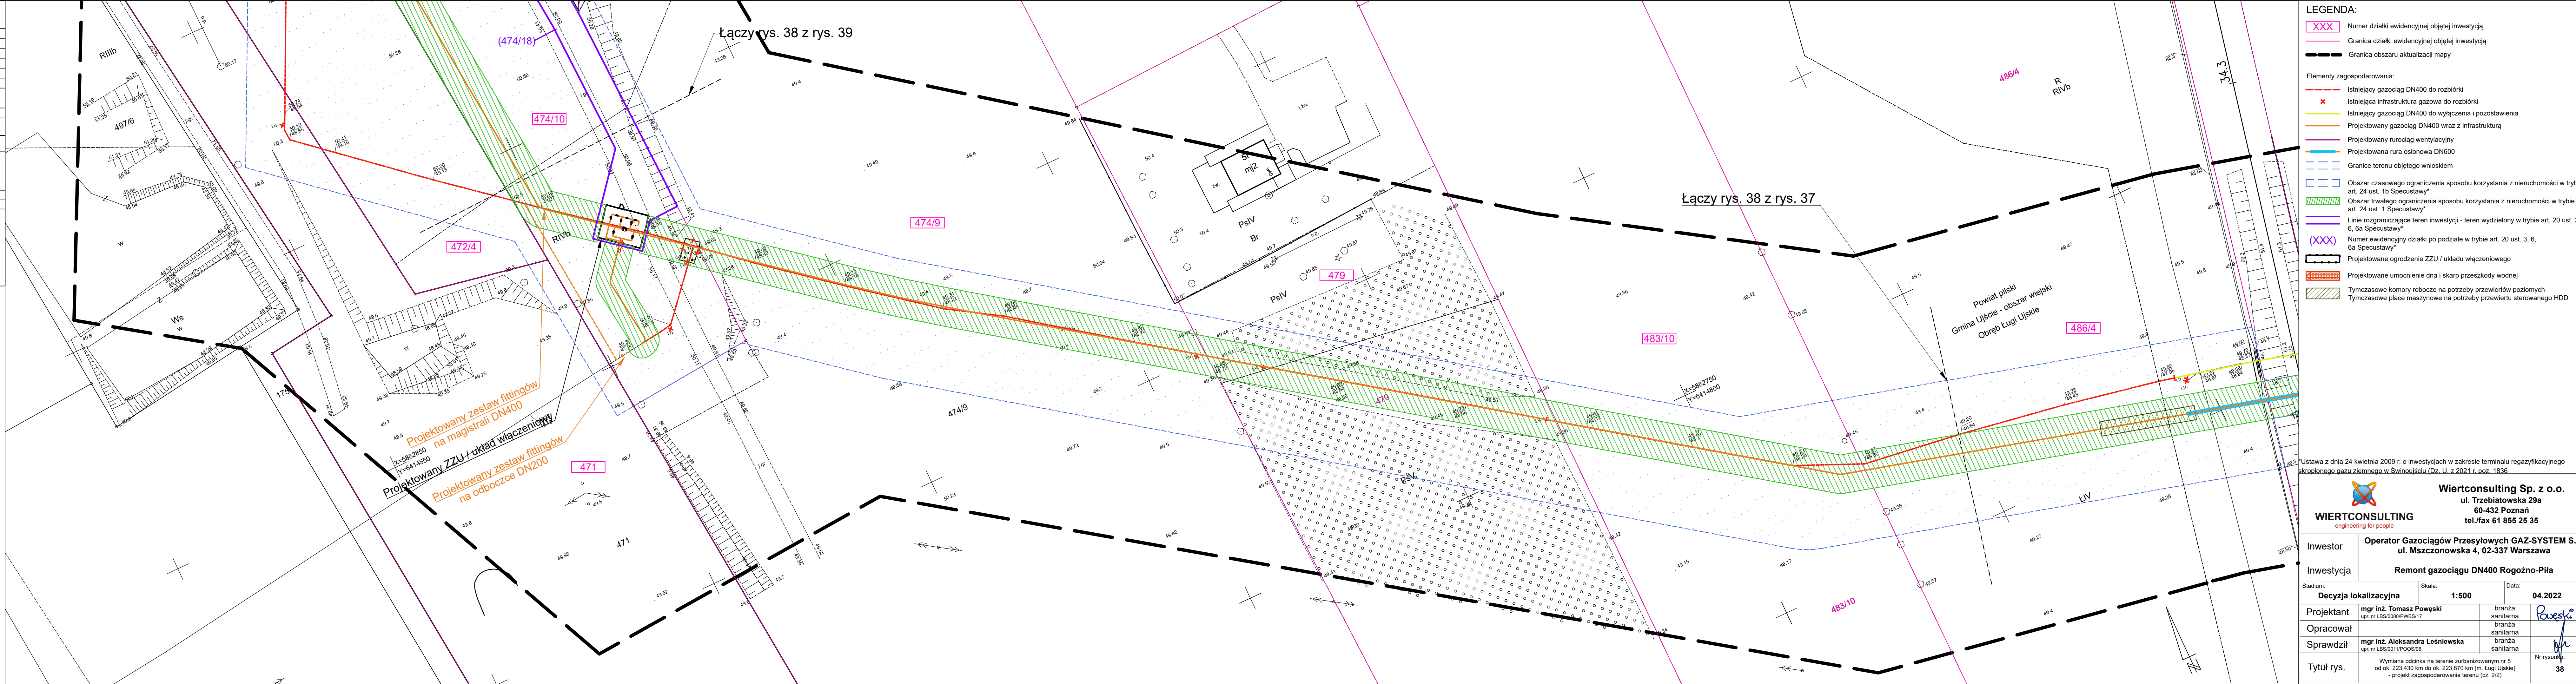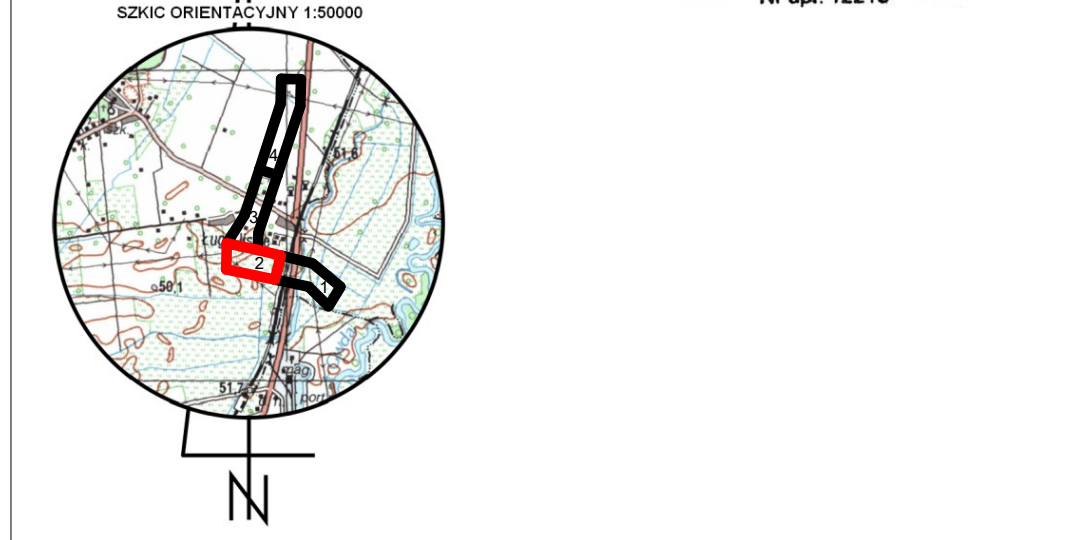

**LEGENDA:**

- XXX Numer działki ewidencyjnej objętej inwestycją
- Granica działki ewidencyjnej objętej inwestycją
- Granica obszaru aktualizacji mapy

**Elementy zagospodarowania:**

- Istniejący gazociąg DN400 do rozbiórki
- Istniejąca infrastruktura gazowa do rozbiórki
- Istniejący gazociąg DN400 do wyłączenia i pozostawienia
- Projektowany gazociąg DN400 wraz z infrastrukturą
- Projektowany rurociąg wentylacyjny
- Projektowana rura osłonowa DN600
- Granice terenu objętego wnioskiem
- Obszar czasowego ograniczenia sposobu korzystania z nieruchomości w trybie art. 24 ust. 1b Specustawy\*
- Obszar trwałego ograniczenia sposobu korzystania z nieruchomości w trybie art. 24 ust. 1 Specustawy\*
- Linie rozgraniczające teren inwestycji - teren wydzielony w trybie art. 20 ust. 3, 6, 6a Specustawy\*
- Numer ewidencyjny działki po podziale w trybie art. 20 ust. 3, 6, 6a Specustawy\*
- Projektowane ogrodzenie ZUZ / układu włączeniowego
- Projektowane umocnienie dna i skarp przeszkody wodnej
- Tymczasowe komory robocze na potrzeby przewiertów poziomych
- Tymczasowe place maszynowe na potrzeby przewiertu sterowanego HDD

\*Ustawa z dnia 24 kwietnia 2009 r. o inwestycjach w zakresie terminalu regazyfikacyjnego skroplonego gazu ziemnego w Świnoujściu (Dz. U. z 2021 r. poz. 1836)

|   |   |
|---|---|
|  <b>Wiertconsulting Sp. z o.o.</b><br>ul. Trzebiatowska 29a<br>60-432 Poznań<br>tel./fax 61 855 25 35 |   |
| Inwestor   | Operator Gazociągów Przesyłowych GAZ-SYSTEM S.A.<br>ul. Mszczonowska 4, 02-337 Warszawa                                                               |
| Inwestycja   | Remont gazociągu DN400 Rogoźno-Piła   |
| Stadium:   | Decyzja lokalizacyjna   |
| Skala:   | 1:500   |
| Data:   | 04.2022   |
| Projektant   | mgr inż. Tomasz Powęski<br>upr. nr LBS/0080/PWBS/17                                                                                                   |
| Opracował   | mgr inż. Aleksandra Leśniewska<br>upr. nr LBS/0011/POOS/06                                                                                            |
| Sprawił   |   |
| Tytuł rys.   | Wymiana odcinka na terenie zurbanizowanym nr 5<br>od ok. 223.430 km do ok. 223.870 km (m. Ługi Ujskie)<br>- projekt zagospodarowania terenu (cz. 2/2) |
| Nr rysunku   | 38   |



MAPA DO CEŁÓW PROJEKTOWYCH

Skala 1:500

|                                      |                         |
|--------------------------------------|-------------------------|
| Nazwa miejscowości                   | Ujście                  |
| Działki                              | wg zakresu              |
| Jednostka ewidencyjna                | 301907_5                |
| Obręb ewidencyjny                    | Ujście - obszar wiejski |
| Nazwa układu                         | Ługi Ujskie             |
| współrzędnych prostokątnych płaskich | 2000/6                  |
| wysokościowy                         | Kronształd 86           |

Sekcje mapy

6.192.10.12.2.1.07.4.3.07.4.1

Informacje o służebnościach gruntowych mających wpływ na zagospodarowanie gruntów zlokalizowanych w granicach projektowanej inwestycji ujawnionych w K.W.: nie badano

Nie wyklucza się istnienia w terenie innych niż wykazanych na niniejszej mapie urządzeń podziemnych, które nie były zgłoszone do inwentaryzacji lub o których brak informacji w istniejących branżowych. Granice (numery działek) naniesiono na podstawie materiałów otrzymanych z PDSOJK w Pile. Kolorem zielonym wyróżniono granice spełniające kryteria dokładnościowe określone w obowiązujących standardach technicznych. Kolorem czarnym wyróżniono granice nie spełniające kryteria dokładnościowe określone w obowiązujących standardach technicznych. W zakresie aktualizacji brak uzgodnionych projektowanych sieci uzbrojenia terenu. Zakres aktualizacji zaznaczono linią przerywaną. Arkusz 3 (4).

Opisanie kancelaryjne zgłoszonej pracy geodezyjnej

WGK 6640.1.763.2021

Data opracowania mapy

28.04.2021

Wykonawca

USŁUGI GEODEZYJNO-KARTOGRAFICZNE

Józef Mroziński

ul. Lilowa 17, 65-012 Zielona Góra

tel./fax 68 320 33 18, kom. 603 802 342

NIP: 629-141-59-33

*J. Mroziński*

GEODETA UPRAWNIONY

Józef Mroziński

Nr upraw. 12213

OŚWIADCZENIE

Oświadczam, że niniejsza mapa do celów projektowych opracowana została w wyniku prac geodezyjnych przeprowadzonych przez Usługę Geodezyjno-Kartograficzną Józef Mroziński i zgłoszonych Starostwie Powiatu pod identyfikatorem WGK 6640.1.763.2021.

Kierownikiem prac geodezyjnych był Józef Mroziński posiadający uprawnienia zawodowe nr 12213.

Wyniki prac geodezyjnych uzyskały pozytywny wynik weryfikacji potwierdzonego protokołem nr 2 (P.3019.2021.1679) z dnia 01.07.2021 r.

Jestem świadomy odpowiedzialności karnej za złożenie fałszywego oświadczenia.

GEODETA UPRAWNIONY

Józef Mroziński

Nr upraw. 12213



MAPA DO CEŁÓW PROJEKTOWYCH

Skala 1:500

|                                  |                         |
|----------------------------------|-------------------------|
| Nazwa miejscowości               | Ujście                  |
| Działki                          | wg zakresu              |
| Jednostka ewidencyjna            | 301907 5                |
| Obwód ewidencyjny                | Ujście - obszar wiejski |
| Obwód ewidencyjny                | 0005                    |
| Nazwa układu                     | Ługi Ujskie             |
| Współrzędne prostokątne płaskich | 2000/6                  |
| Wysokościowy                     | Kronszlad 86            |

Sekcje mapy  
Informacje o służebnościach gruntowych mających wpływ na zagospodarowanie gruntów zlokalizowanych w granicach projektowanej inwestycji ujawnionych w KW: **nie badano**  
Nie wykazała się istnienia w terenie innych niż wskazanych na niniejszej mapie urządzeń podziemnych, które nie były zgłoszone do inwentaryzacji lub o których brak informacji w instytucjach branżowych.  
Granice i numery działek nanesiono na podstawie materiałów otrzymanych z PODOGK w Piile. Kolorem zielonym wyróżniono granice spełniające kryteria dokładności określone w obowiązujących standardach technicznych. Kolorem czarnym wyróżniono granice nie spełniające kryteria dokładności określone w obowiązujących standardach technicznych. W zakresie aktualizacji brak uzgodnionych projektowanych sieci uzbrojenia terenu. Zakres aktualizacji zaznaczono linią przerywaną. Arkusz 4 (4).  
Oznaczenie kancelaryjne zgłoszonej pracy geodezyjnej: WGK.6640.1.763.2021  
Data opracowania mapy: 28.04.2021


Wykonawca  
USŁUGI GEODEZYJNO-KARTOGRAFICZNE  
Józef Mroziński  
ul. Liliowa 17, 65-012 Zielona Góra  
tel./fax 68 320 33 18, kom. 603 802 342  
NIP 929-141-59-33  
GEODETA UPRAWNIONY  
Józef Mroziński  
Nr upr. 12213

OŚWIADCZENIE  
Oświadczam, że niniejsza mapa do celów projektowych opracowana została w wyniku prac geodezyjnych przeprowadzonych przez Usługi Geodezyjno-Kartograficzne Józef Mroziński i zgłoszonych Staroście Piłskiemu pod identyfikatorem WGK.6640.1.763.2021.  
Kierownikiem prac geodezyjnych był Józef Mroziński posiadający uprawnienia zawodowe nr 12213.  
Wyniki prac geodezyjnych uzyskały pozytywny wynik weryfikacji potwierdzony protokołem nr 2 (P.3019.2021.1679) z dnia 01.07.2021 r.  
Jestem świadomy odpowiedzialności karnej za złożenie fałszywego oświadczenia.

GEODETA UPRAWNIONY  
Józef Mroziński  
Nr upr. 12213



|             |                                                                                                  |
|-------------|--------------------------------------------------------------------------------------------------|
| —           | Maksymalne nieprzekraczalne linie zabudowy                                                       |
| ---         | Linie rozgraniczające tereny o różnym przeznaczeniu lub różnych zasadach zagospodarowania        |
| ---         | Uchwała nr XXIX/202/2018 Rady Miejskiej w Ujściu z dnia 23 marca 2018 r.                         |
| ---         | Teren wzdłuż sieci infrastruktury technicznej wyłączony z zabudowy / strefa kontrolna pas techn. |
| 7U          | Teren zabudowy usługowej                                                                         |
| 1KDW, 2KDW  | Teren dróg wewnętrznych                                                                          |
| 4UM, 6UM    | Teren zabudowy usługowo-mieszkaniowej                                                            |
| 41MN - 43MN | Teren zabudowy mieszkaniowej jednorodzinnej                                                      |
| WS          | Teren wód powierzchniowych śródlądowych                                                          |
| R           | Tereny rolnicze                                                                                  |

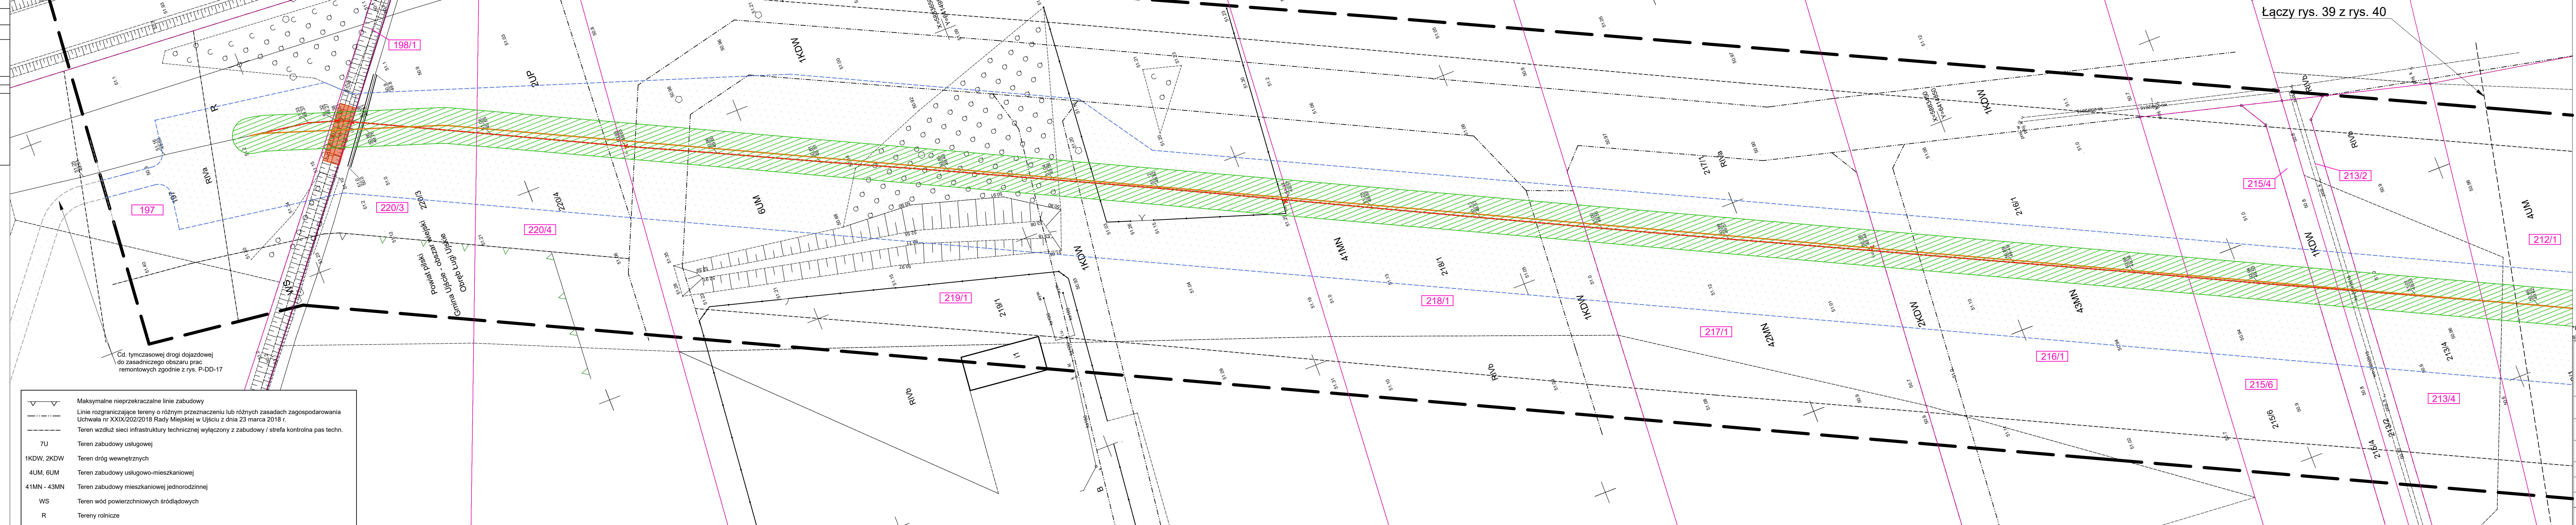

|                            |   |
|----------------------------|---|
| LEGENDA:                   |   |
| XXX                        | Numer działki ewidencyjnej objętej inwestycją                                                          |
| ---                        | Granica działki ewidencyjnej objętej inwestycją                                                        |
| ---                        | Granica obszaru aktualizacji mapy                                                                      |
| Elementy zagospodarowania: |   |
| ---                        | Istniejący gazociąg DN400 do rozbiórki                                                                 |
| ---                        | Istniejąca infrastruktura gazowa do wyłączenia                                                         |
| ---                        | Istniejący gazociąg DN400 do wyłączenia i pozostawienia                                                |
| ---                        | Projektowany gazociąg DN400 wraz z infrastrukturą                                                      |
| ---                        | Projektowany rurociąg wentylacyjny                                                                     |
| ---                        | Projektowana rura osłonowa DN600                                                                       |
| ---                        | Granice terenu objętego wnioskiem                                                                      |
| ---                        | Obszar czasowego ograniczenia sposobu korzystania z nieruchomości w trybie art. 24 ust. 1b Specustawy* |
| ---                        | Obszar trwałego ograniczenia sposobu korzystania z nieruchomości w trybie art. 24 ust. 1 Specustawy*   |
| ---                        | Projektowane ogrodzenie ZUZ / układu włączeniowego                                                     |
| ---                        | Projektowane umocnienie dna i skarp przeszkody wodnej                                                  |
| ---                        | Tymczasowe komory robocze na potrzeby przewiertów poziomych                                            |
| ---                        | Tymczasowe place maszynowe na potrzeby przewiertu sterowanego HDD                                      |

Ustawa z dnia 24 kwietnia 2009 r. o inwestycjach w zakresie terminalu regazyfikacyjnego skroplonego gazu ziemnego w Świnoujściu (Dz. U. z 2021 r. poz. 1836)

|                                                                                               |   |
|-----------------------------------------------------------------------------------------------|---|
| Wiertconsulting Sp. z o.o.<br>ul. Trzebiatowska 29a<br>60-432 Poznań<br>tel./fax 61 855 25 35 |   |
| Inwestor                                                                                      | Operator Gazociągów Przesyłowych GAZ-SYSTEM S.A.<br>ul. Mszczonowska 4, 02-337 Warszawa                                                         |
| Inwestycja                                                                                    | Remont gazociągu DN400 Rogoźno-Piła   |
| Stadium:                                                                                      | Decyzja lokalizacyjna   |
| Skala:                                                                                        | 1:500   |
| Data:                                                                                         | 04.2022   |
| Projektant                                                                                    | mgr inż. Tomasz Poweński<br>upr. nr LBS0003PVB8177                                                                                              |
| Opracował                                                                                     | mgr inż. Aleksandra Leśniewska<br>upr. nr LBS0001POU006                                                                                         |
| Sprawił                                                                                       | mgr inż. Aleksandra Leśniewska<br>upr. nr LBS0001POU006                                                                                         |
| Tytuł rys.                                                                                    | Wymiana odcinka na terenie zurbanizowanym nr 6 od ok. 223,870 km do ok. 224,910 km (m. Ługi Ujskie) - projekt zagospodarowania terenu (cz. 2/2) |
| Nr rysunku:                                                                                   | 40   |



MAPA DO CELÓW PROJEKTOWYCH

Skala 1:500

|   |                                      |                     |
|---|--------------------------------------|---------------------|
| Nazwa miejscowości   |                                      | Piła                |
| Działki   |                                      | 122, 123, 138       |
| Jednostka ewidencyjna   | identyfikator                        | 301901_1            |
|   | nazwa                                | Piła - miasto       |
| Obręb ewidencyjny   | identyfikator                        | 0038                |
|   | nazwa/ulica                          | Piła 38             |
| Nazwa układu   | współrzędnych prostokątnych płaskich | 2000/6              |
|   | wysokościowy                         | Kronsztad 86        |
| Sekcje mapy   |                                      | 6.193.10.23.3.1     |
| Informacje o służebnościach gruntowych mających wpływ na zagospodarowanie gruntów zlokalizowanych w granicach projektowanej inwestycji ujawnionych w KW: <i>nie badano</i>   |                                      |                     |
| Nie wyklucza się istnienia w terenie innych niż wykazanych na niniejszej mapie urządzeń podziemnych, które nie były zgłoszone do inwentaryzacji lub o których brak informacji w instytucjach branżowych.   |                                      |                     |
| Granice i numery działek naniesiono na podstawie materiałów otrzymanych z PODGIK w Pile. Granice w zakresie opracowania nie spełniają kryteriów dokładnościowych określonych w obowiązujących standardach technicznych. W zakresie aktualizacji brak uzgodnionych projektowanych sieci uzbrojenia terenu. Zakres aktualizacji zaznaczono linią przerywaną. |                                      |                     |
| Oznaczenie kancelaryjne zgłoszonej pracy geodezyjnej   |                                      | WGK.6640.1.764.2021 |
| Data opracowania mapy   |                                      | 04.05.2021          |
| Wykonawca   |                                      |                     |
| <div><div>USŁUGI GEODEZYJNO-KARTOGRAFICZNE</div><div><div>Józef Mroziński</div><div>ul. Liliowa 17, 65-012 Zielona Góra</div><div>tel./fax 68 320 33 18, kom. 603 802 342</div><div>NIP 929-141-59-33</div></div><div><div>GEODETA UPRAWNIONY</div><div><div>Józef Mroziński</div><div>Nr upr. 12213</div></div></div></div>                               |                                      |                     |

OŚWIADCZENIE

Oświadczam, że niniejsza mapa do celów projektowych opracowana została w wyniku prac geodezyjnych przeprowadzonych przez Usługi Geodezyjno-Kartograficzne Józef Mroziński i zgłoszonych Staroście Piłskiemu pod identyfikatorem WGK.6640.1.764.2021.

Kierownikiem prac geodezyjnych był Józef Mroziński posiadający uprawnienia zawodowe nr 12213. Wyniki prac geodezyjnych uzyskały pozytywny wynik weryfikacji potwierdzony protokołem nr 2 (P.3019.2021.1603) z dnia 23.06.2021 r.


Jestem świadomy odpowiedzialności karnej za złożenie fałszywego oświadczenia.

GEODETA UPRAWNIONY

Józef Mroziński

Nr upr. 12213

SZKIC ORIENTACYJNY 1:50000

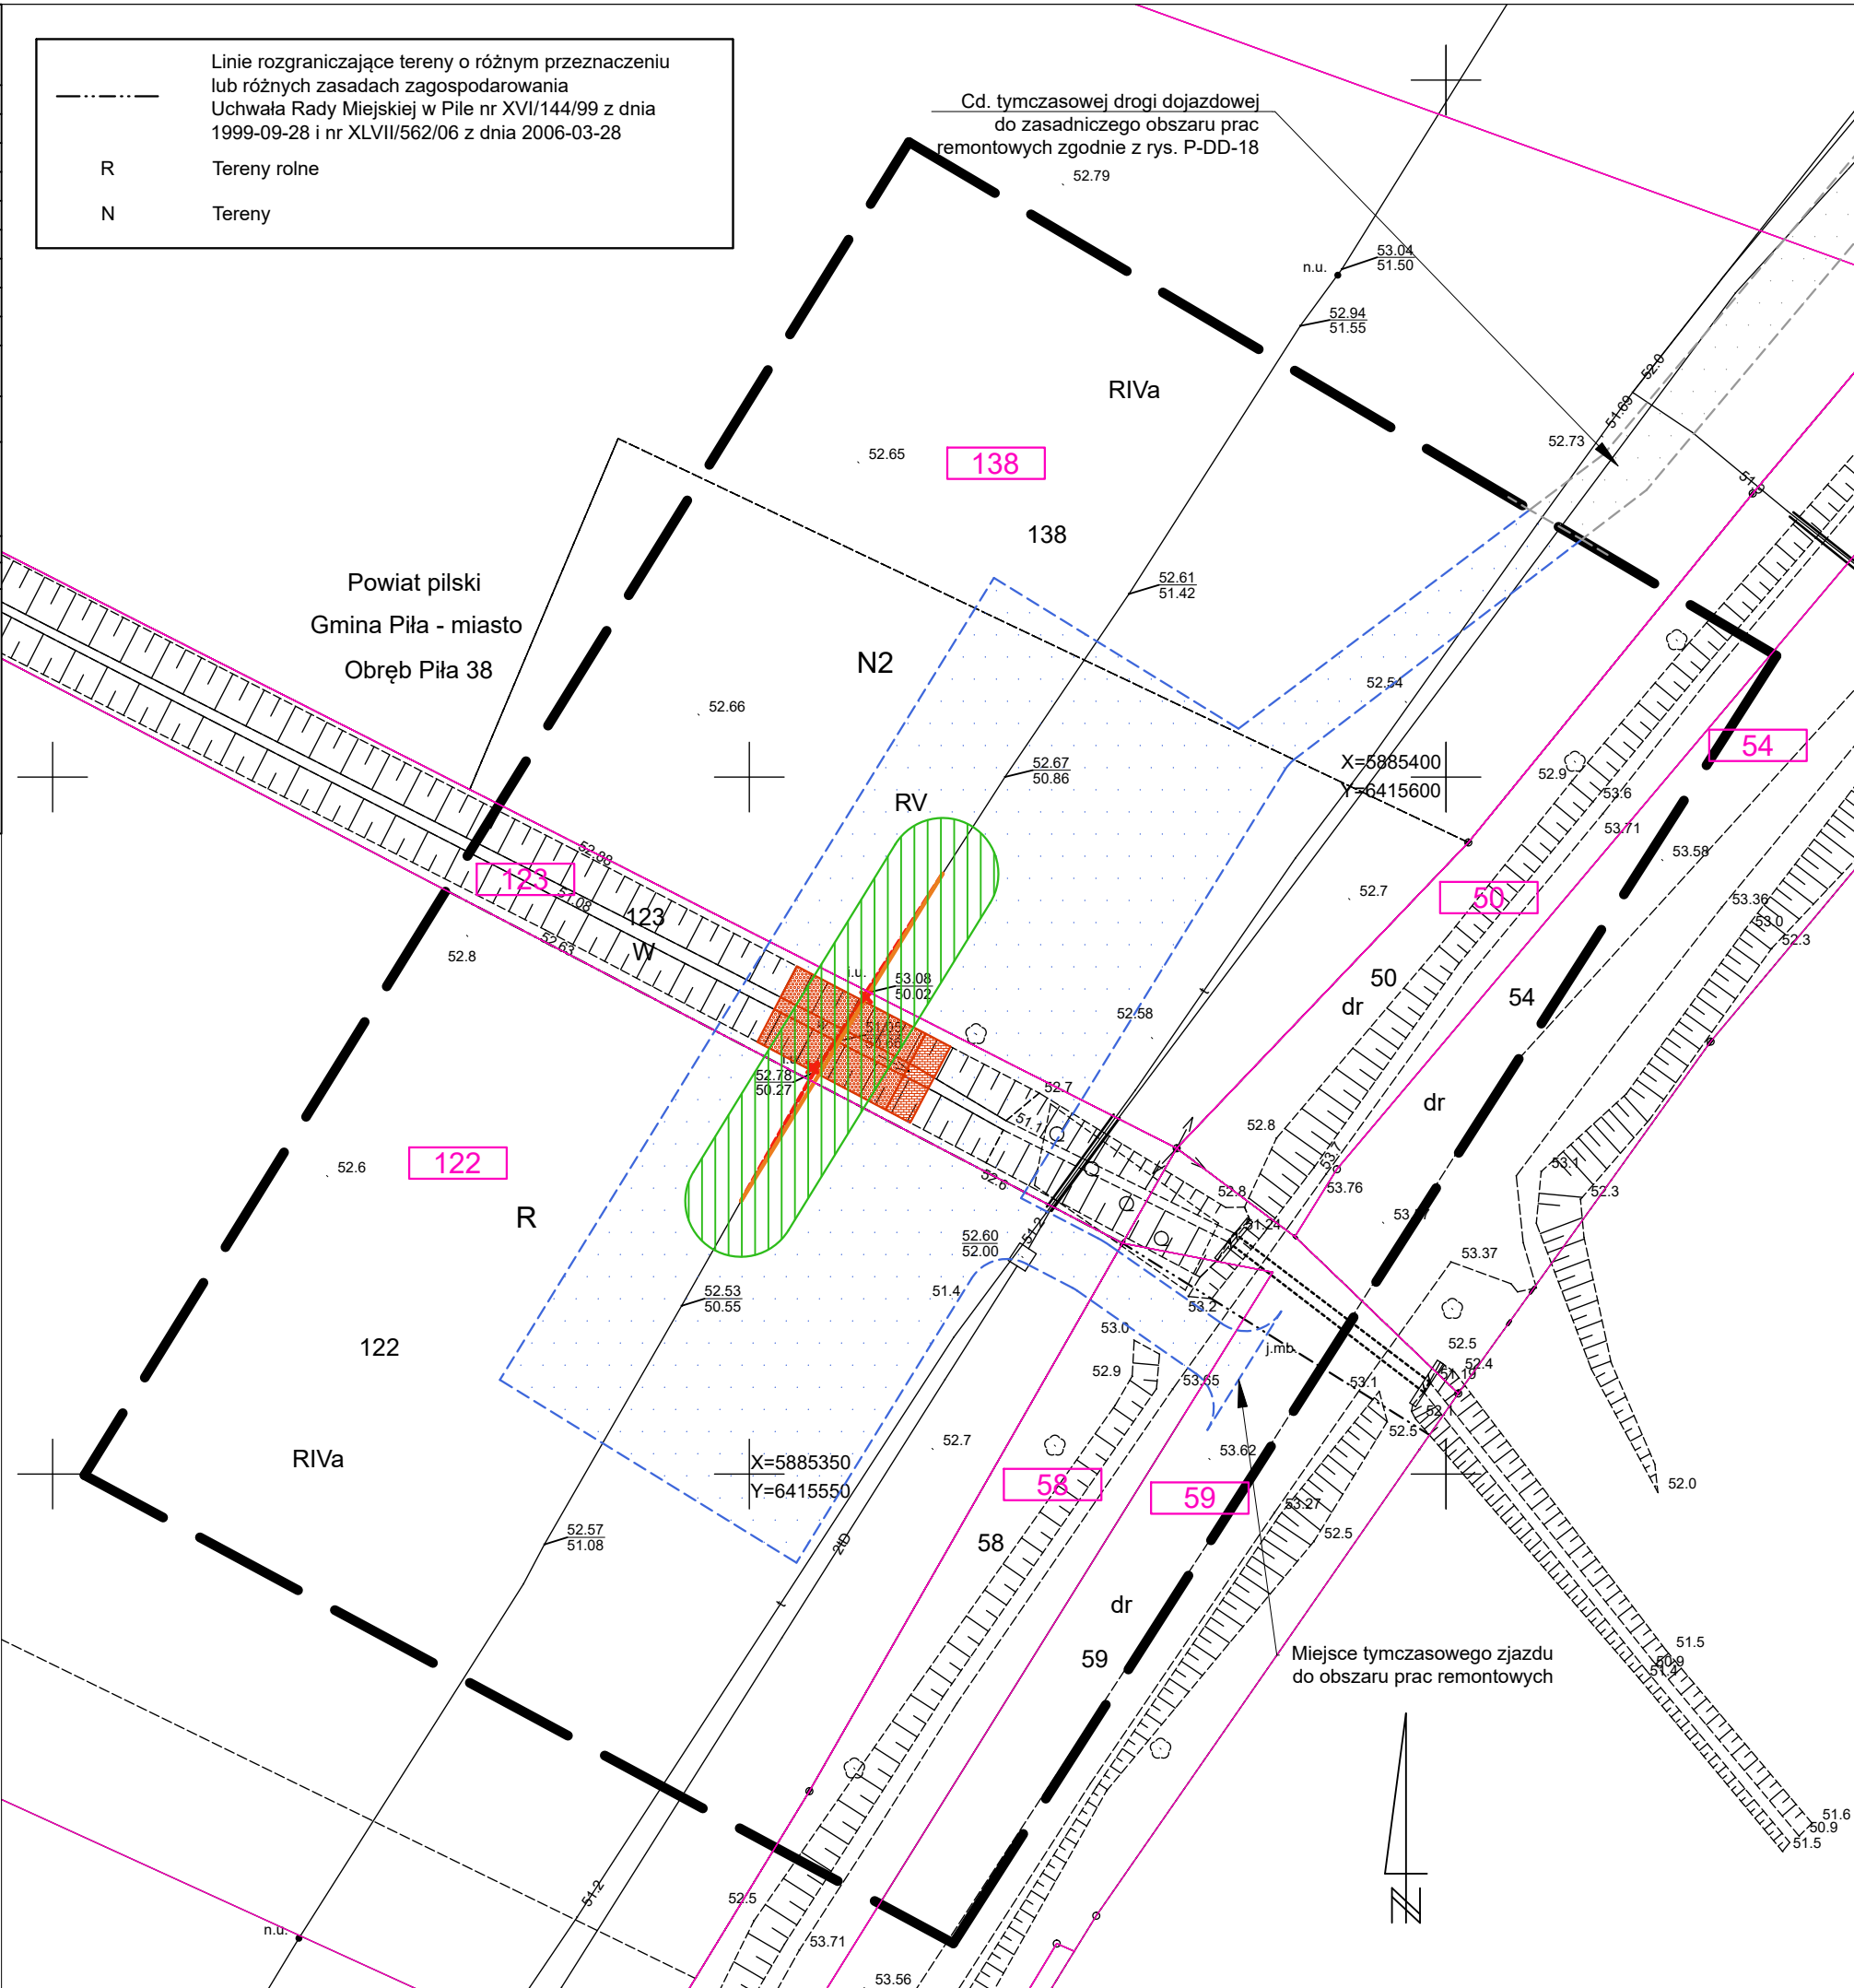

LEGENDA:

XXX

Numer działki ewidencyjnej objętej inwestycją

Granica działki ewidencyjnej objętej inwestycją

Granica obszaru aktualizacji mapy

Elementy zagospodarowania:

Istniejący gazociąg DN400 do rozbiórki

Istniejąca infrastruktura gazowa do rozbiórki

Istniejący gazociąg DN400 do wyłączenia i pozostawienia

Projektowany gazociąg DN400 wraz z infrastrukturą

Projektowany rurociąg wentylacyjny

Projektowana rura osłonowa DN600

Granice terenu objętego wnioskiem

Obszar czasowego ograniczenia sposobu korzystania z nieruchomości w trybie art. 24 ust. 1b Specustawy\*

Obszar trwałego ograniczenia sposobu korzystania z nieruchomości w trybie art. 24 ust. 1 Specustawy\*

Projektowane ogrodzenie ZZU / układu włączeniowego

Projektowane umocnienie dna i skarp przeszkody wodnej

Tymczasowe komory robocze na potrzeby przewiertów poziomych

Tymczasowe place maszynowe na potrzeby przewiertu sterowanego HDD

\*Ustawa z dnia 24 kwietnia 2009 r. o inwestycjach w zakresie terminalu regazyfikacyjnego skroplonego gazu ziemnego w Świnoujściu (Dz. U. z 2021 r. poz. 1836)

Wiertconsulting Sp. z o.o.

ul. Trzebiatowska 29a

60-432 Poznań

tel./fax 61 855 25 35

Investor

Operator Gazociągów Przesyłowych GAZ-SYSTEM S.A.

ul. Mszczonowska 4, 02-337 Warszawa

Investment

Remont gazociągu DN400 Rogoźno-Piła

Stadium:

Decyzja lokalizacyjna

Skala:

1:500

Data:

04.2022

Projectant

mgr inż. Tomasz Powęski

upr. nr LBS/0080/PWBS/17

branch

sanitarna

Prepared by

branch

sanitarna

Checked by

mgr inż. Aleksandra Leśniewska

upr. nr LBS/0011/POOS/06

branch

sanitarna

Title of drawing

Przekroczenie przeszkody wodnej w ok. 226,450 km (m. Piła) - projekt zagospodarowania terenu

Nr rysunku:

41



MAPA DO CELÓW PROJEKTOWYCH

Skala 1:500

|   |                                      |                         |
|---|--------------------------------------|-------------------------|
| Nazwa miejscowości   |                                      | Piła                    |
| Działki   |                                      | 129/7, 232/39, 794, 793 |
| Jednostka ewidencyjna   | identyfikator                        | 301901_1                |
|   | nazwa                                | Piła - miasto           |
| Obręb ewidencyjny   | identyfikator                        | 0025                    |
|   | nazwa/ulica                          | Piła 25                 |
| Nazwa układu   | współrzędnych prostokątnych płaskich | 2000/6                  |
|   | wysokościowy                         | Kronsztađ 86            |
| Sekcje mapy   |                                      | 6.193.10.03.4.3         |
| Informacje o słuŹebnościach gruntowych mających wpływ na zagospodarowanie gruntów zlokalizowanych w granicach projektowanej inwestycji ujawnionych w KW: nie badano   |                                      |                         |
| Nie wyklucza się istnienia w terenie innych niŹ wykazanych na niniejszej mapie urządzeń podziemnych, które nie były zgłoszone do inwentaryzacji lub o których brak informacji w instytucjach branŹowych.   |                                      |                         |
| Granice i numery działek naniesiono na podstawie materiałów otrzymanych z PODGiK w Pile. Granice w zakresie opracowania nie spełniają kryteriów dokładnościowych określonych w obowiązujących standardach technicznych. W zakresie aktualizacji brak uzgodnionych projektowanych sieci uzbrojenia terenu. Zakres aktualizacji zaznaczono linią przerywaną. |                                      |                         |
| Oznaczenie kancelaryjne zgłoszonej pracy geodezyjnej   |                                      | WGK.6640.1.765.2021     |
| Data opracowania mapy   |                                      | 04.05.2021              |
| Wykonawca   |                                      |                         |
| <div><div>USŁUGI GEODEZYJNO-KARTOGRAFICZNE</div><div><div>Józef Mroziński</div><div>ul. Liliowa 17, 65-012 Zielona Góra</div><div>tel./fax 68 320 33 18, kom. 603 802 342</div><div>NIP 929-141-59-33</div></div><div><div>GEODETA UPRAWNIONY</div><div><div>Józef Mroziński</div><div>Nr upr. 12213</div></div></div></div>                               |                                      |                         |

OŚWIADCZENIE

Oświadczam, Źe niniejsza mapa do celów projektowych opracowana została w wyniku prac geodezyjnych przeprowadzonych przez Usługi Geodezyjno-Kartograficzne Józef Mroziński i zgłoszonych Staroście Pilekiemu pod identyfikatorem WGK.6640.1.765.2021.

Kierownikiem prac geodezyjnych był Józef Mroziński posiadający uprawnienia zawodowe nr 12213.

Wyniki prac geodezyjnych uzyskały pozytywny wynik weryfikacji potwierdzony protokołem nr 2 (P.3019.2021.1604) z dnia 23.06.2021 r.

Jestem świadomy odpowiedzialności karnej za złożenie fałszywego oświadczenia.

GEODETA UPRAWNIONY

Józef Mroziński

Nr upr. 12213

SKZIC ORIENTACYJNY 1:50000

Linie rozgraniczające tereny o różnym przeznaczeniu lub różnych zasadach zagospodarowania

Uchwała nr XXXVI/458/05 Rady Miasta Piły z dnia 30 sierpnia 2005 r.

2Z

Tereny zieleni naturalnej, izolacyjnej, w tym tereny zieleni częściowo urządzonej z wymaganym dostępem do sieci technicznej

2ZP

Tereny zieleni urządzonej

Kx

Przejścia piesze

2G

Tereny infrastruktury technicznej - urządzenia, budynki i budowlę gazownictwa

KD

Tereny dróg publicznych

LEGENDA:

XXX

Numer działki ewidencyjnej objętej wnioskiem

Granica działki ewidencyjnej objętej wnioskiem

Granica obszaru aktualizacji mapy

Elementy zagospodarowania:

Granice terenu objętego wnioskiem

Obszar czasowego ograniczenia sposobu korzystania z nieruchomości w trybie art. 24 ust. 1b Specustawy\*

Wiertconsulting Sp. z o.o.

ul. Trzebiatowska 29a

60-432 Poznań

tel./fax 61 855 25 35

Inwestor

Operator Gazociągów Przesyłowych GAZ-SYSTEM S.A.

ul. Mszczonowska 4, 02-337 Warszawa

Inwestycja

Remont gazociągu DN400 Rogoźno-Piła

Stadium:

Decyzja lokalizacyjna

Skala:

1:500

Data:

04.2022

Projektant

mgr inŹ. Tomasz Powęski

upr. nr LBS/0080/PWBS/17

branŹa sanitarna

Opracował

mgr inŹ. Aleksandra Leśniewska

upr. nr LBS/0011/POOS/06

branŹa sanitarna

Sprawdził

branŹa sanitarna


Tytuł rys.

ZZU 215 Piła + Układ włączeniowy 214a1 - plan zagospodarowania terenu

Nr rysunku:

42



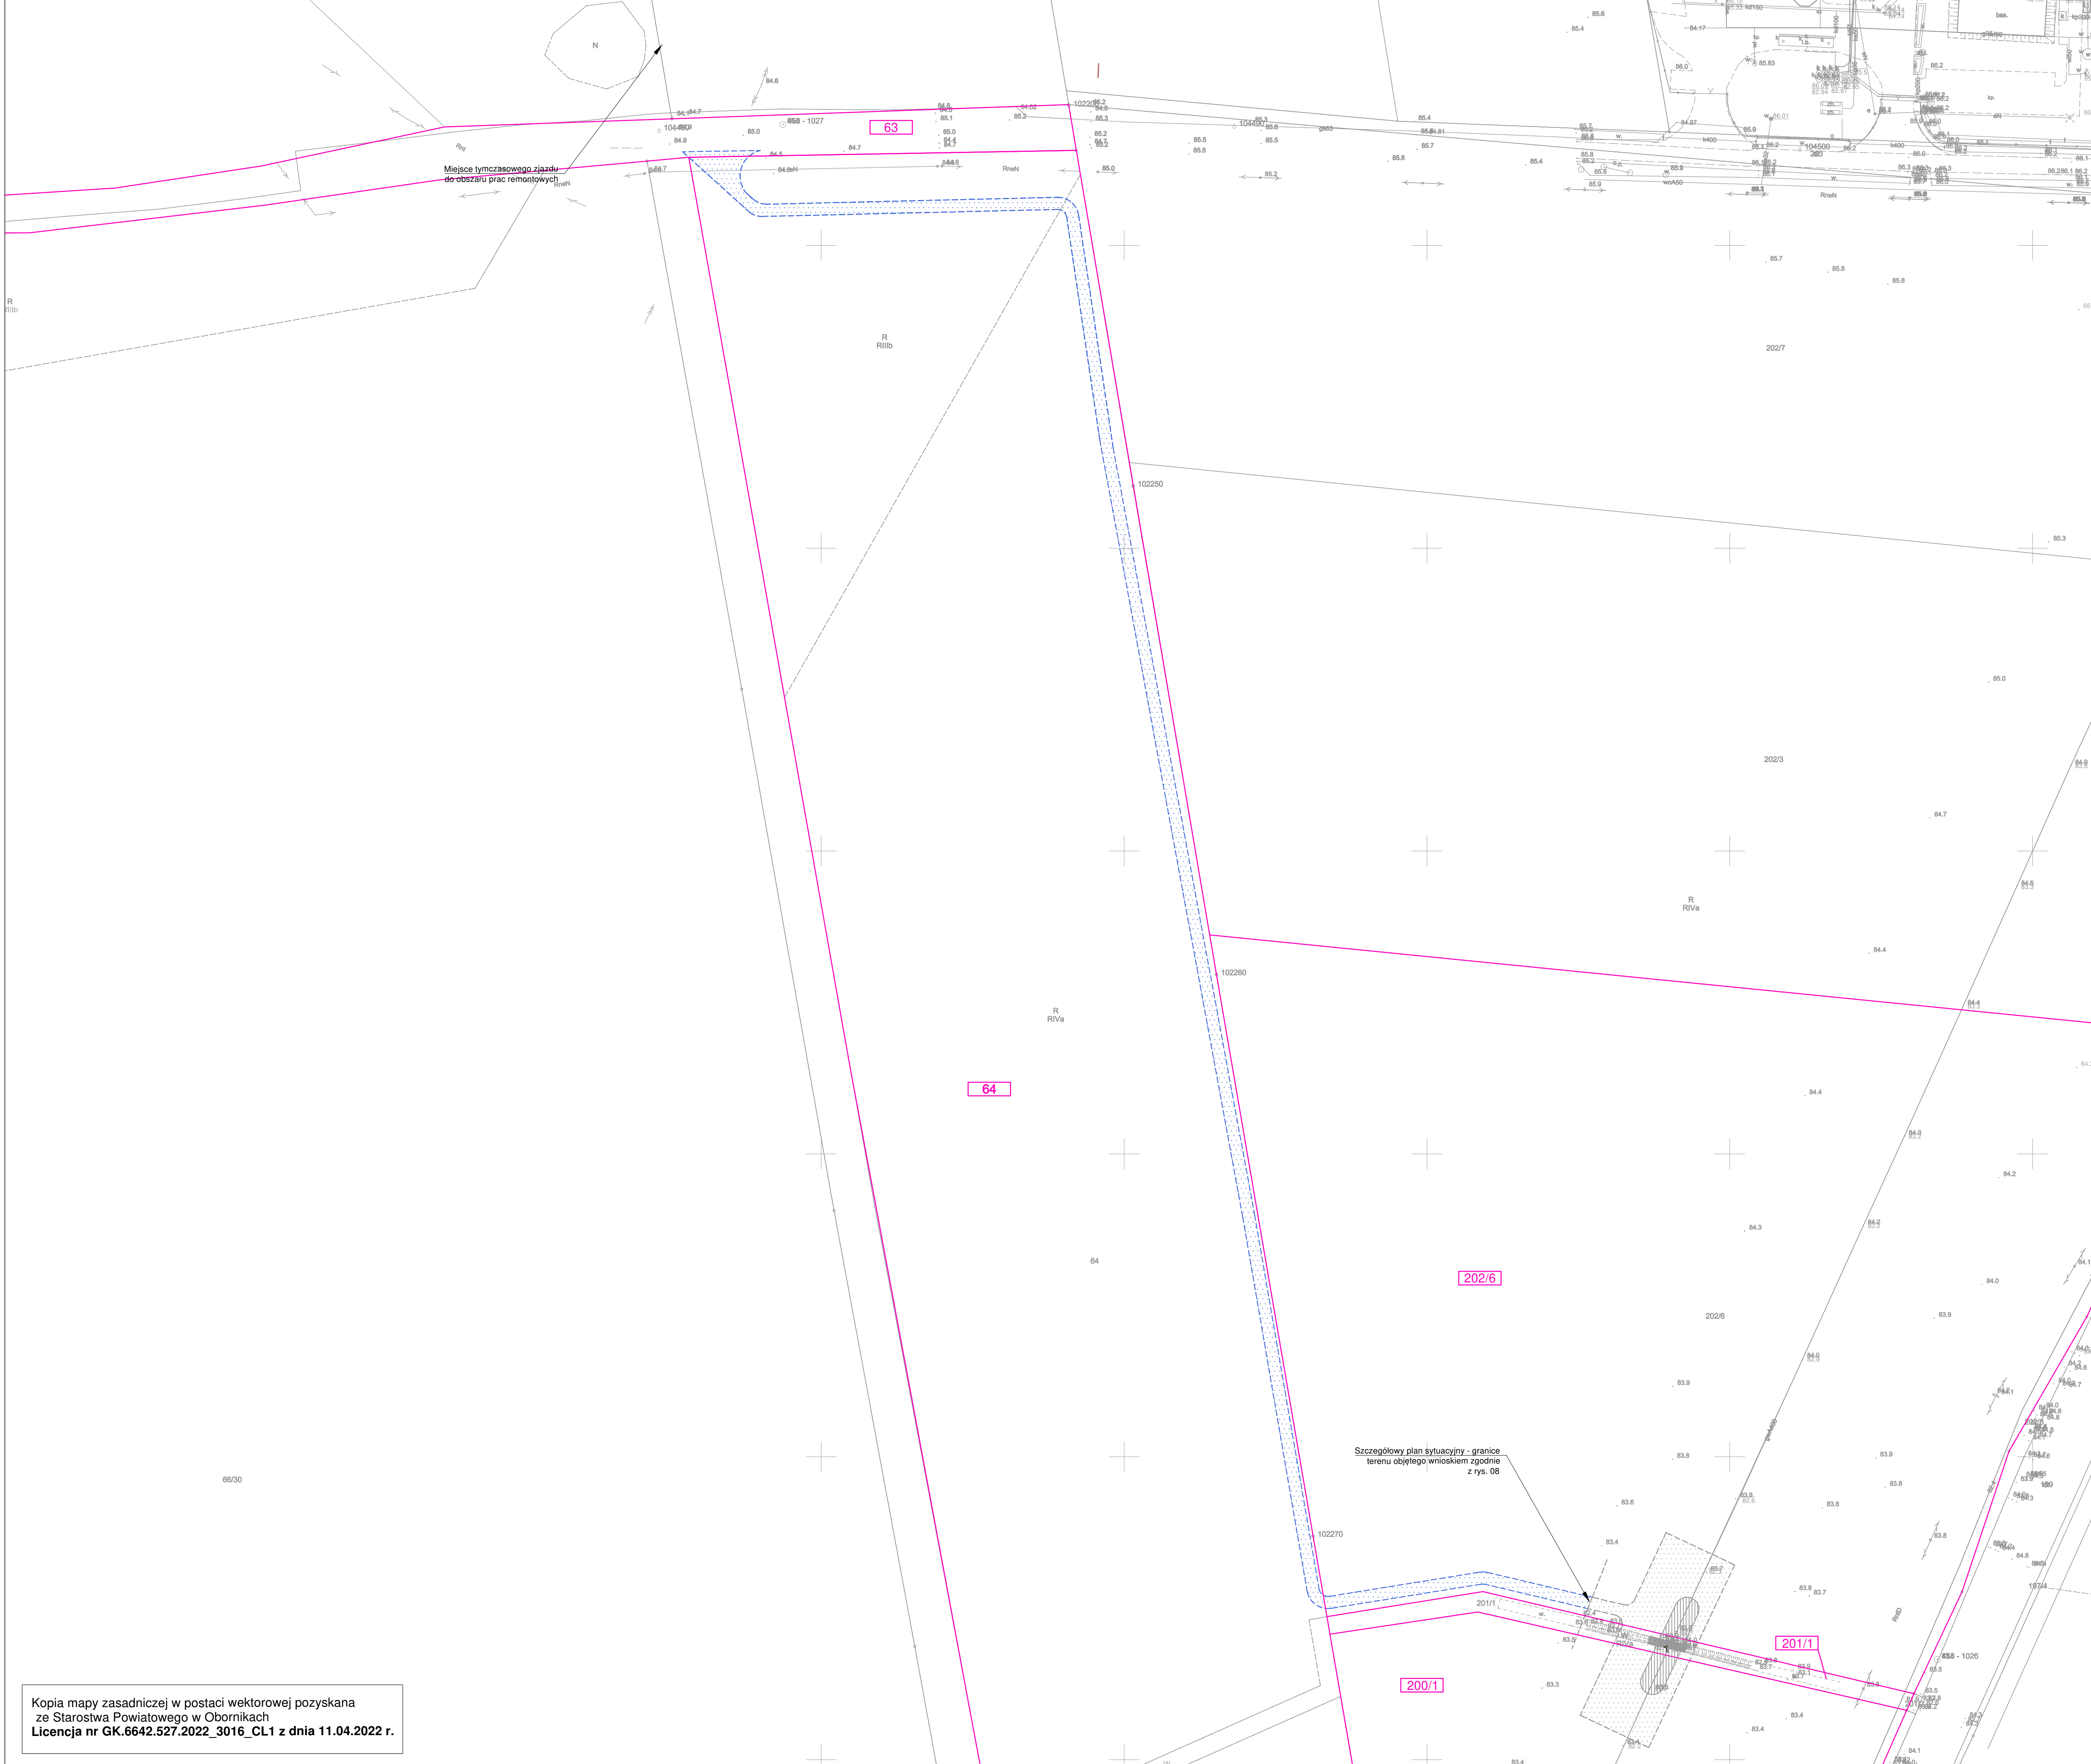

**LEGENDA:**

XXXX Numer działki ewidencyjnej objętej wnioskiem


Granica działki ewidencyjnej objętej wnioskiem

Elementy zagospodarowania:


Granice terenu objętego wnioskiem

Obszar czasowego ograniczenia sposobu korzystania z nieruchomości w trybie art. 24 ust. 1b Specustawy

Kopia mapy zasadniczej w postaci wektorowej pozyskana ze Starostwa Powiatowego w Obornikach  
Licencja nr GK.6642.527.2022\_3016\_CL1 z dnia 11.04.2022 r.
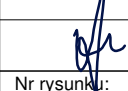
|   |   |   |                                                                                       |
|---|---|---|---------------------------------------------------------------------------------------|
| Ustawa z dnia 24 kwietnia 2009 r. o inwestycjach w zakresie terminali regazyfikacyjnego skroplonego gazu ziemnego w Swinoujściu (Dz. U. z 2022 r. poz. 1836) |   |   |                                                                                       |
|                                                                         |   | <b>Wiertconsulting Sp. z o.o.</b><br>ul. Trzebiatowska 29a<br>60-432 Poznań<br>tel./fax 61 855 25 35 |                                                                                       |
| <b>WIERTCONSULTING</b><br>engineering for people   |   |   |                                                                                       |
| Inwestor   | Operator Gazociągów Przesyłowych GAZ-SYSTEM S.A.<br>ul. Mszczonowska 4, 02-337 Warszawa                                |   |                                                                                       |
| Inwestycja   | Remont gazociągu DN400 Rogoźno-Piła                                                                                    |   |                                                                                       |
| Stadium:   | Skala:   | Data:                                                                                                |                                                                                       |
| Decyzja lokalizacyjna   | 1:1000   | 04.2022                                                                                              |                                                                                       |
| Projektant   | mgr inż. Tomasz Poweński<br>upr. nr LBS/0080/PWBS/17                                                                   | branża<br>sanitarna                                                                                  |  |
| Opracował   |   | branża<br>sanitarna                                                                                  |                                                                                       |
| Sprawdził   | mgr inż. Aleksandra Leśniewska<br>upr. nr LBS/0011/POCS/06                                                             | branża<br>sanitarna                                                                                  |  |
| Tytuł rys.   | Przekroczenie przeszkody wodnej w ok. 185,500 km (m. Tarnowo) - tymczasowa droga dojazdowa do miejsca planowanych prac |   |                                                                                       |



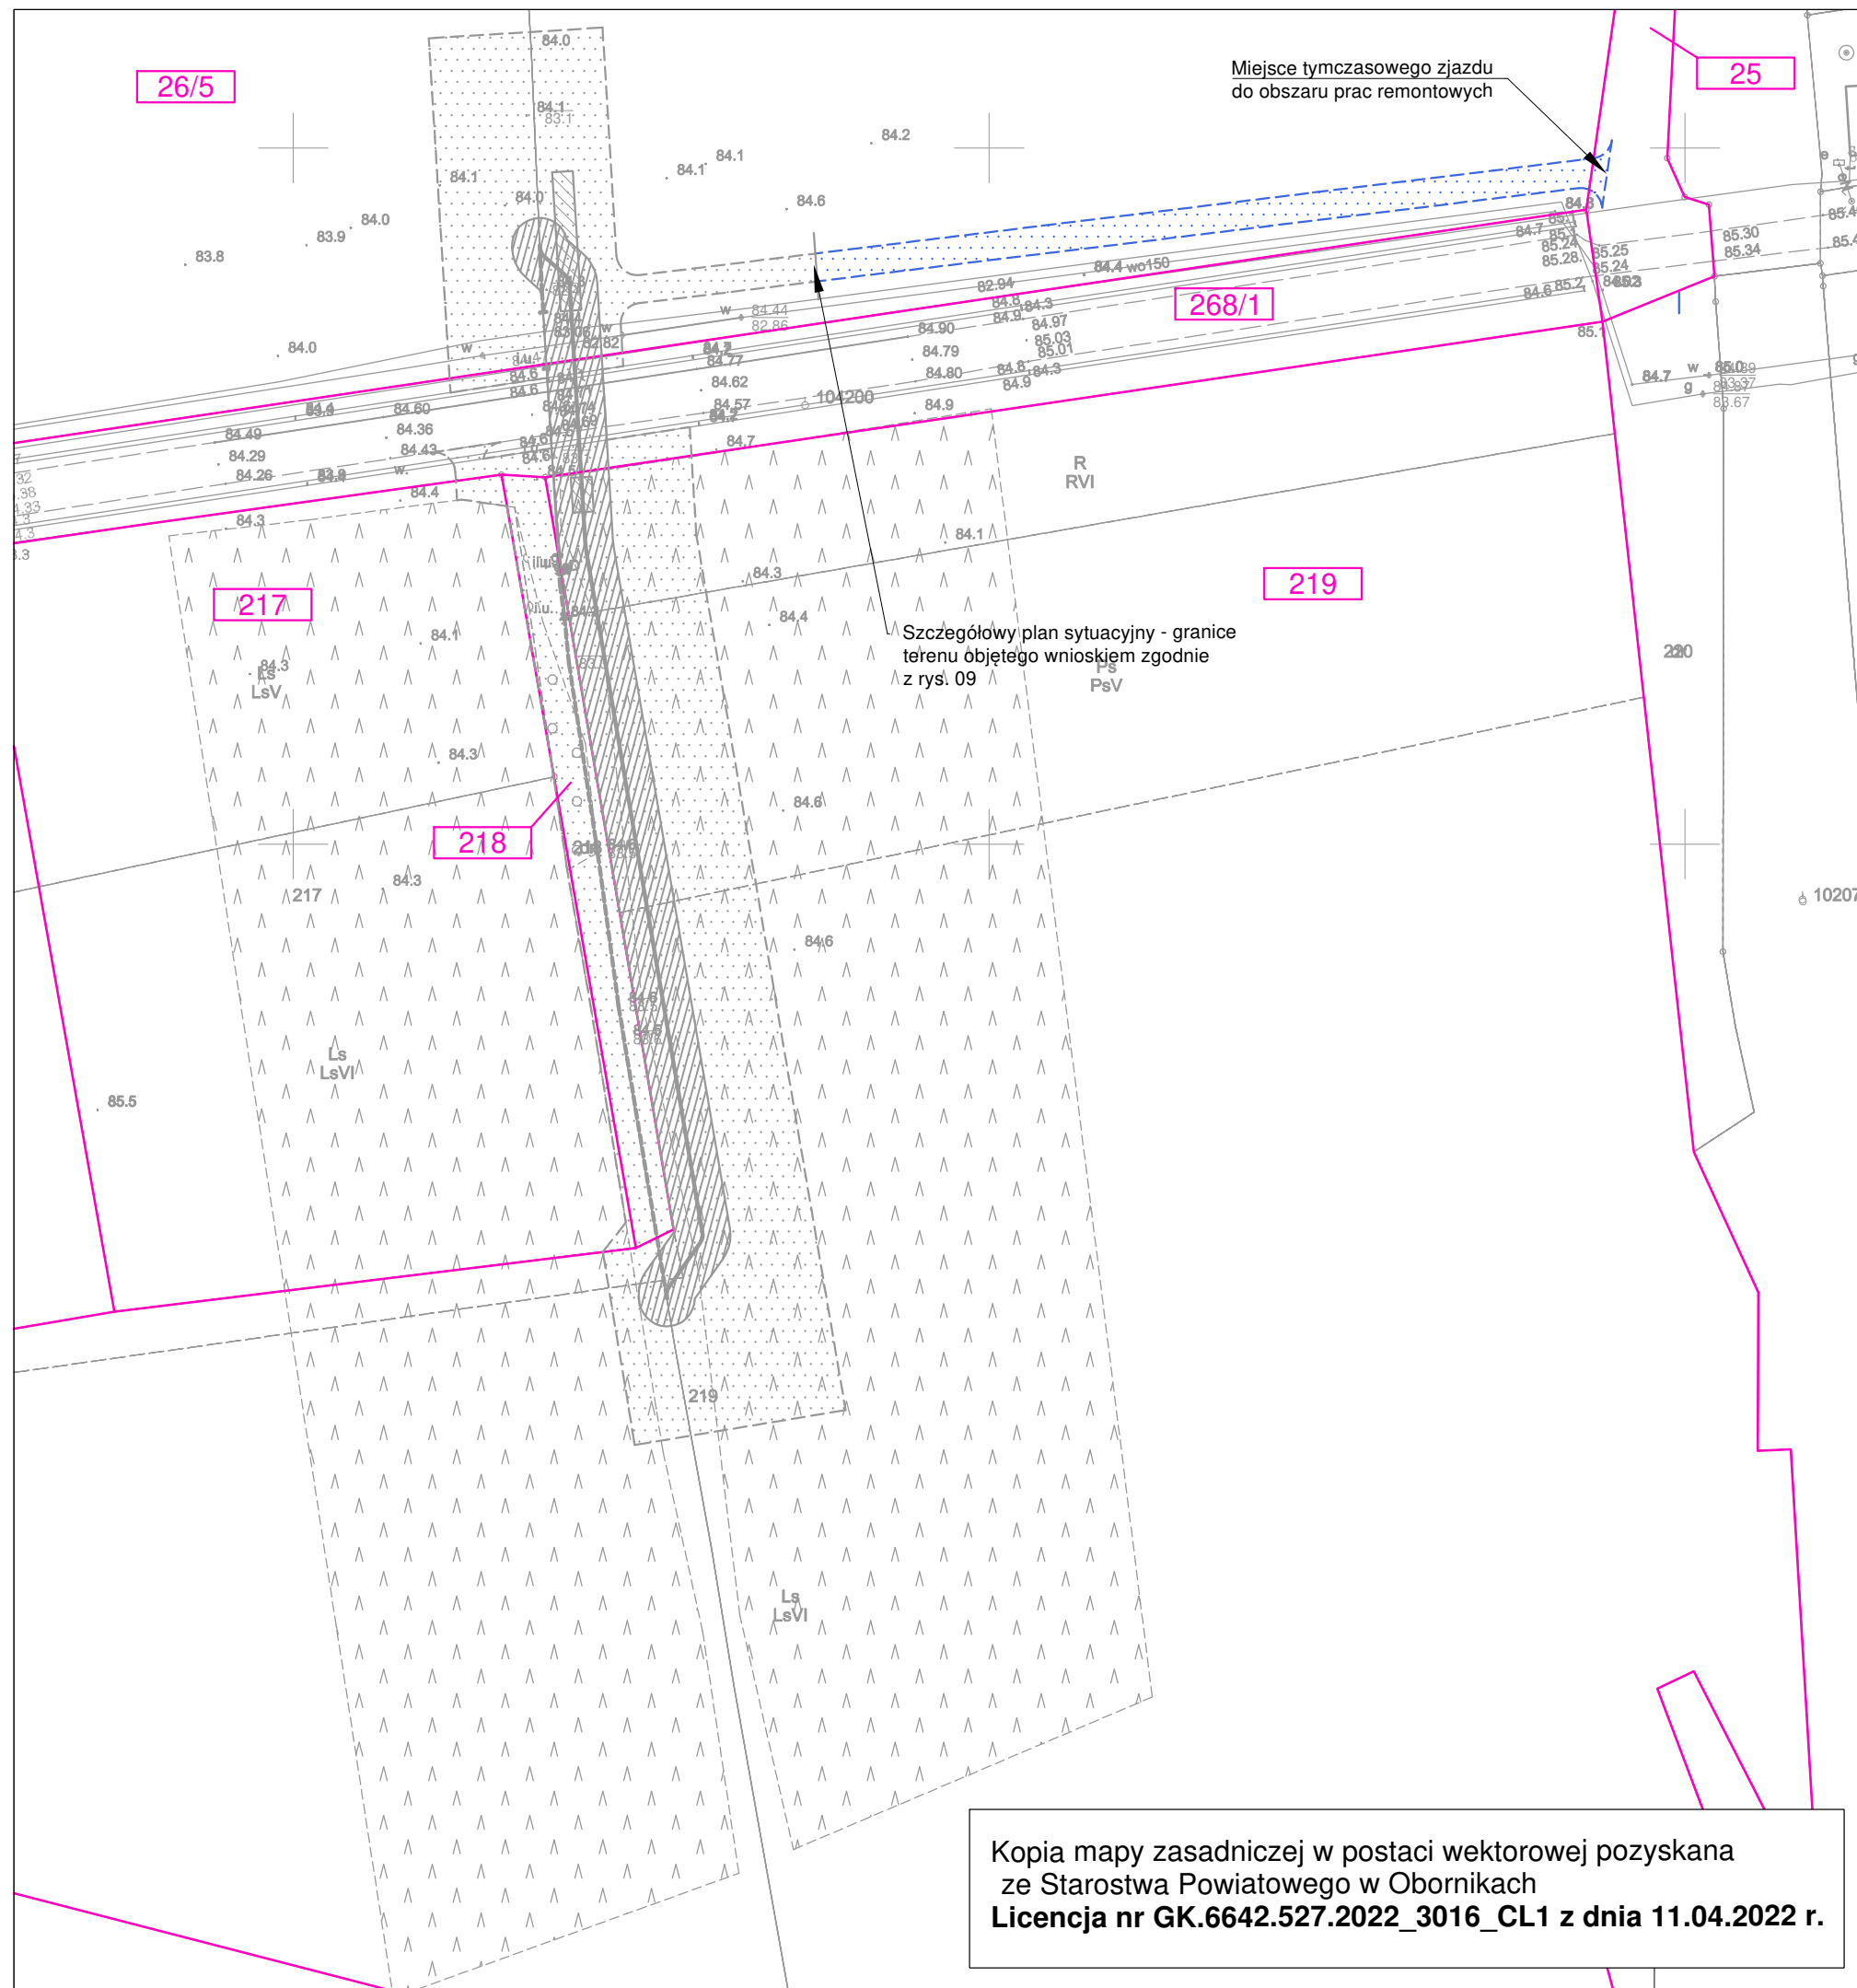

#### LEGENDA:

- XXX** Numer działki ewidencyjnej objętej wnioskiem
- Granica działki ewidencyjnej objętej wnioskiem


#### Elementy zagospodarowania:

- Granice terenu objętego wnioskiem
- Obszar czasowego ograniczenia sposobu korzystania z nieruchomości w trybie art. 24 ust. 1b Specustawy\*

\*Ustawa z dnia 24 kwietnia 2009 r. o inwestycjach w zakresie terminalu regazyfikacyjnego skroplonego gazu ziemnego w Świnoujściu (Dz. U. z 2021 r. poz. 1836)

|   |   |   |                                                                                       |
|---|---|---|---------------------------------------------------------------------------------------|
| <br><b>WIERTCONSULTING</b><br>engineering for people |   | <b>Wiertconsulting Sp. z o.o.</b><br>ul. Trzebiatowska 29a<br>60-432 Poznań<br>tel./fax 61 855 25 35 |                                                                                       |
| Inwestor   | <b>Operator Gazociągów Przesyłowych GAZ-SYSTEM S.A.</b><br><b>ul. Mszczonowska 4, 02-337 Warszawa</b>                       |   |                                                                                       |
| Inwestycja   | <b>Remont gazociągu DN400 Rogoźno-Piła</b>                                                                                  |   |                                                                                       |
| Stadium:<br><b>Decyzja lokalizacyjna</b>                                                                                                  |   | Skala:<br><b>1:1000</b>                                                                              | Data:<br><b>04.2022</b>                                                               |
| Projektant   | <b>mgr inż. Tomasz Powęski</b><br>upr. nr LBS/0080/PWBS/17                                                                  | branża<br>sanitarna                                                                                  |  |
| Opracował   |   | branża<br>sanitarna                                                                                  |                                                                                       |
| Sprawdził   | <b>mgr inż. Aleksandra Leśniewska</b><br>upr. nr LBS/0011/POOS/06                                                           | branża<br>sanitarna                                                                                  |  |
| Tytuł rys.   | Przekroczenie drogi powiatowej w ok. 187,400 km<br>(m. Tarnowo) - tymczasowa droga dojazdowa do miejsca<br>planowanych prac |   | Nr rysunku:<br><b>P-DD-02</b>                                                         |



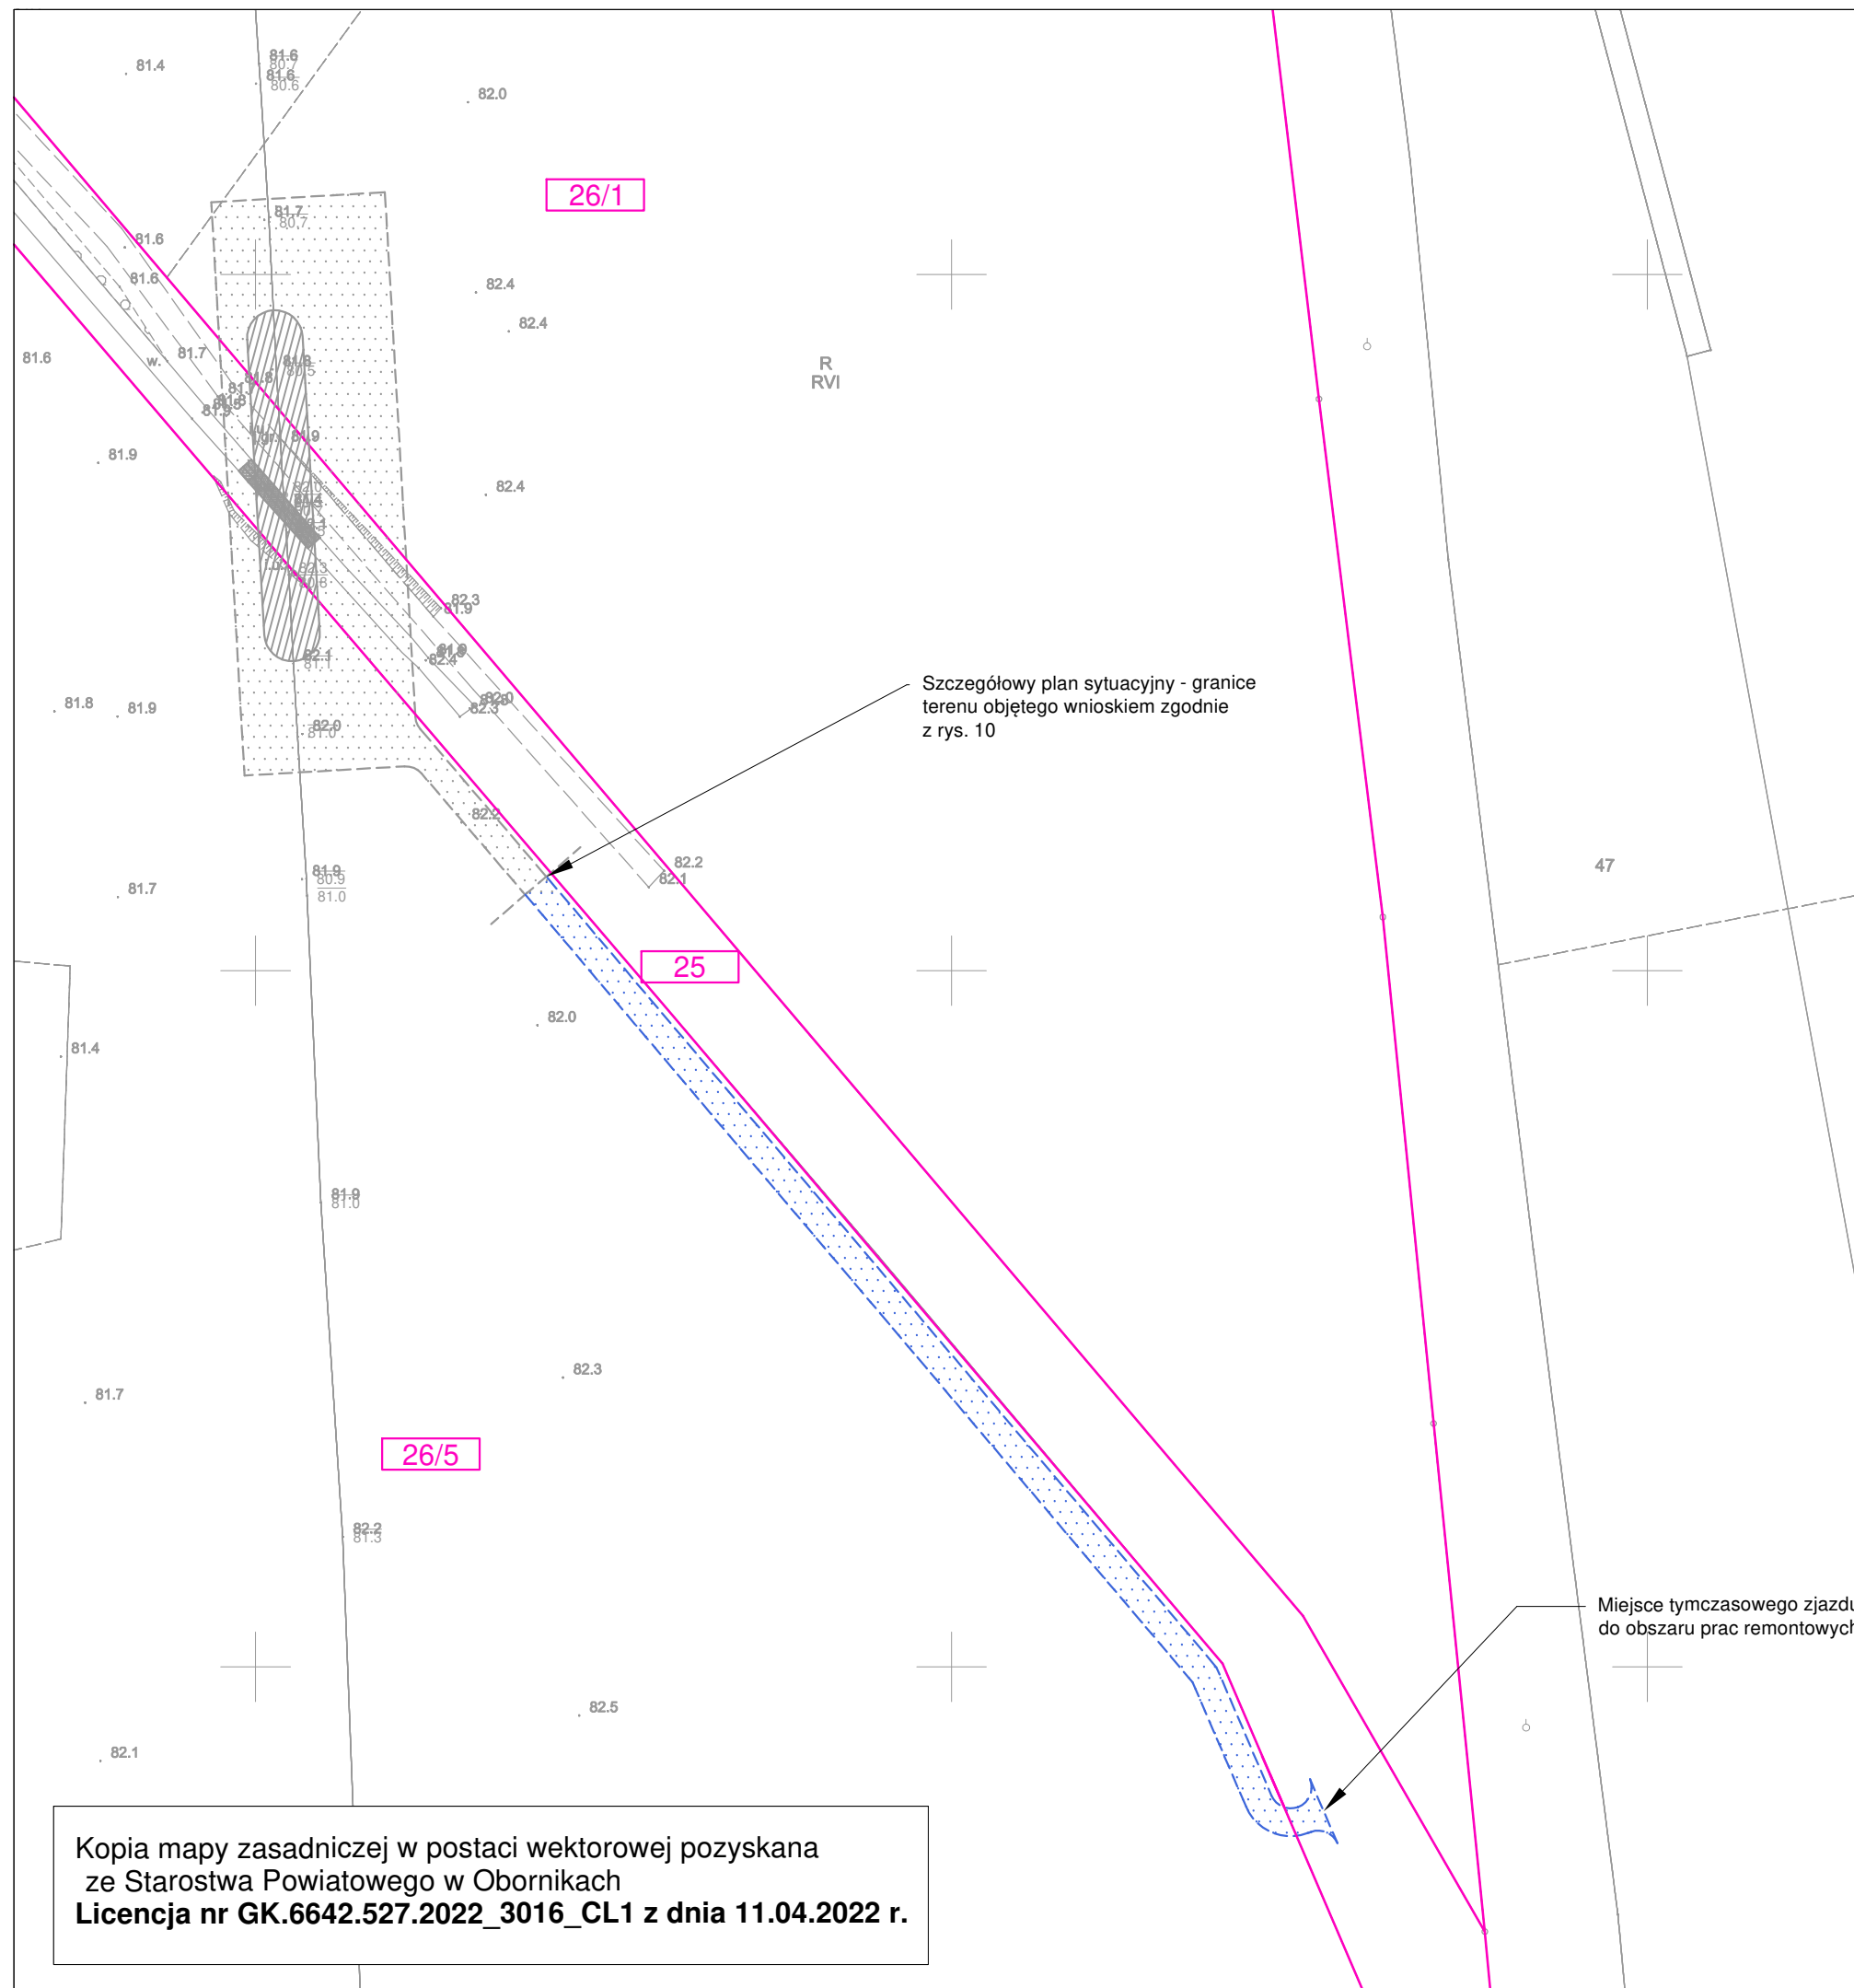

#### LEGENDA:

- XXX** Numer działki ewidencyjnej objętej wnioskiem
- Granica działki ewidencyjnej objętej wnioskiem

#### Elementy zagospodarowania:

- Granice terenu objętego wnioskiem
- Obszar czasowego ograniczenia sposobu korzystania z nieruchomości w trybie art. 24 ust. 1b Specustawy\*

\*Ustawa z dnia 24 kwietnia 2009 r. o inwestycjach w zakresie terminalu regazyfikacyjnego skroplonego gazu ziemnego w Świnoujściu (Dz. U. z 2021 r. poz. 1836)




**WIERTCONSULTING**  
engineering for people

**Wiertconsulting Sp. z o.o.**  
ul. Trzebiatowska 29a  
60-432 Poznań  
tel./fax 61 855 25 35

|                                          |   |                         |                               |
|------------------------------------------|---|-------------------------|-------------------------------|
| Inwestor                                 | <b>Operator Gazociągów Przesyłowych GAZ-SYSTEM S.A.</b><br>ul. Mszczonowska 4, 02-337 Warszawa                              |                         |                               |
| Inwestycja                               | <b>Remont gazociągu DN400 Rogoźno-Piła</b>                                                                                  |                         |                               |
| Stadium:<br><b>Decyzja lokalizacyjna</b> |   | Skala:<br><b>1:1000</b> | Data:<br><b>04.2022</b>       |
| Projektant                               | <b>mgr inż. Tomasz Powęski</b><br>upr. nr LBS/0080/PWBS/17                                                                  | branża<br>sanitarna     | <i>Powęski</i>                |
| Opracował                                |   | branża<br>sanitarna     |                               |
| Sprawdził                                | <b>mgr inż. Aleksandra Leśniewska</b><br>upr. nr LBS/0011/POOS/06                                                           | branża<br>sanitarna     | <i>AL</i>                     |
| Tytuł rys.                               | Przekroczenie przeszkody wodnej w ok. 188,010 km<br>(m. Tarnowo) - tymczasowa droga djazdowa do miejsca<br>planowanych prac |                         | Nr rysunku:<br><b>P-DD-03</b> |

Kopia mapy zasadniczej w postaci wektorowej pozyskana  
ze Starostwa Powiatowego w Obornikach  
Licencja nr GK.6642.527.2022\_3016\_CL1 z dnia 11.04.2022 r.



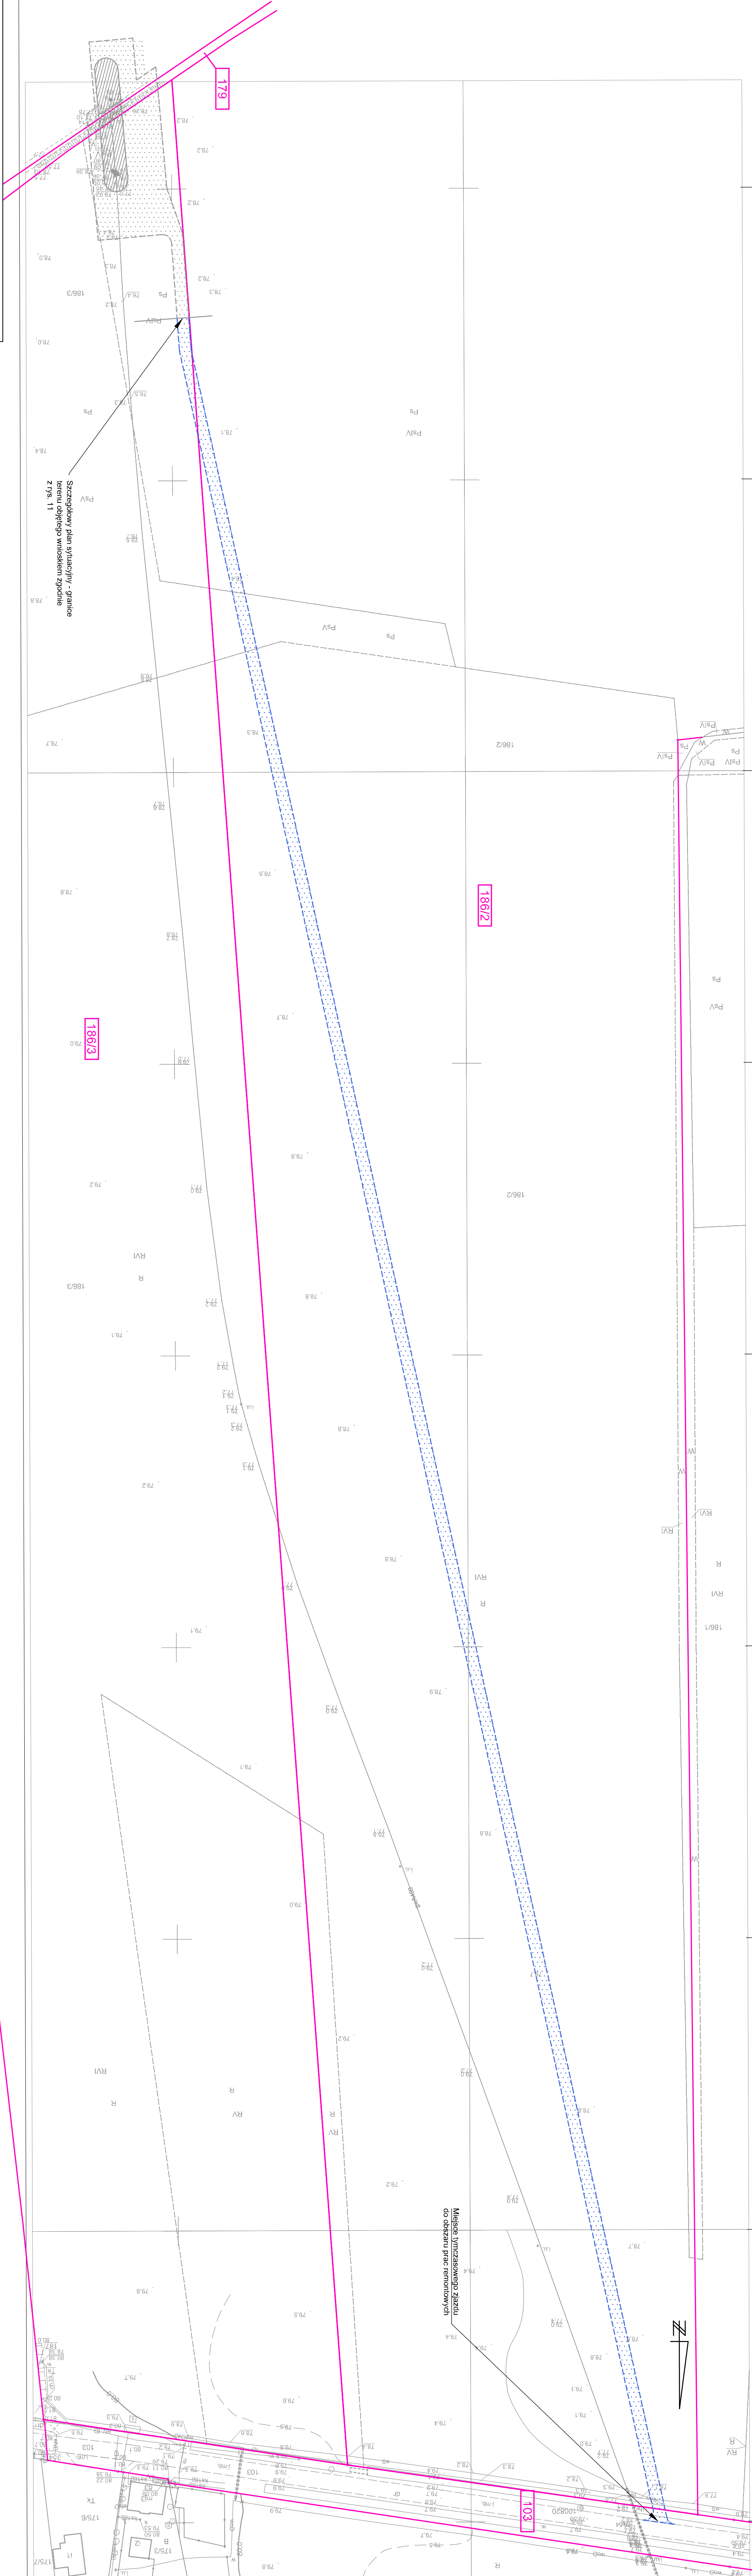

Kopia mapy zasadniczej w postaci wektorowej pozyskana ze Starostwa Powiatowego w Chodzieży  
Licencja nr GK.6642.1.252.2022\_3001\_CL1 z dnia 12.04.2022 r

Licencja nr GK.6642.1.252.2022\_3001\_CL1 z dnia 12.04.2022 r

**LEGENDA:**

- XXX Numer cząstki ewidencyjnej objętej wpisiskiem
- Granica cząstki ewidencyjnej objętej wpisiskiem
- Elementy zagospodarowania:
- Granice terenu objętego wpisiskiem
- XXXXXX Obszar czasowego ograniczenia sposobu korzystania z nieruchomości w trybie art. 24 ust. 1b Specustawy<sup>1)</sup>



**WiertConsulting**  
engineering for people


**Wiertconsulting Sp. z o.o.**  
ul. Trzebiatowska 29a  
60-432 Poznań  
tel./fax 61 855 25 35

|                              |   |                |           |        |          |        |        |           |        |           |           |
|------------------------------|---|----------------|-----------|--------|----------|--------|--------|-----------|--------|-----------|-----------|
| <b>Inwestor</b>              | <b>Operator Gazociągów Przesyłowych GAZ-SYSTEM S</b><br><b>ul. Mszczonowska 4, 02-337 Warszawa</b>   |                |           |        |          |        |        |           |        |           |           |
| <b>Inwestycja</b>            | <b>Remont gazociągu DN400 Rogoźno-Pila</b>   |                |           |        |          |        |        |           |        |           |           |
| <b>Stadium</b>               | <b>Skala</b>   | <b>Data</b>    |           |        |          |        |        |           |        |           |           |
| <b>Decyzja lokalizacyjna</b> | <b>1:1000</b>   | <b>04.2022</b> |           |        |          |        |        |           |        |           |           |
| <b>Projektant</b>            | <b>mgr inż. Tomasz Powowski</b><br>ul.pr. ul.BS80/090/PBS/17   |                |           |        |          |        |        |           |        |           |           |
| <b>Opracował</b>             | <table border="1" style="width: 100%; border-collapse: collapse;"> <tr> <td style="width: 25%;">brazna</td> <td style="width: 25%;">samitama</td> <td style="width: 25%;">brazna</td> <td style="width: 25%;">brazna</td> </tr> <tr> <td>szamitama</td> <td>brazna</td> <td>szamitama</td> <td>szamitama</td> </tr> </table> |                |           | brazna | samitama | brazna | brazna | szamitama | brazna | szamitama | szamitama |
| brazna                       | samitama   | brazna         | brazna    |        |          |        |        |           |        |           |           |
| szamitama                    | brazna   | szamitama      | szamitama |        |          |        |        |           |        |           |           |
| <b>Sprawdził</b>             | <b>mgr inż. Aleksandra Lesniowska</b><br>ul.pr. ul.BS80/090/PBS/17   |                |           |        |          |        |        |           |        |           |           |
| <b>Tytuł rys.</b>            | <p>Przebieganie przesyłki wodnej w ok. 189,29 km od osiedla w miejscowości Rogoźno (miejscowość oświeblanizacja w ok. 189,270 km (m. Sokolowo Budyrzyskie) - tymczasowa droga dopłazowa do miejsca planowanego prac</p> <p style="text-align: right;">Nz rysownik<br/>P-D-04-04</p>                                          |                |           |        |          |        |        |           |        |           |           |







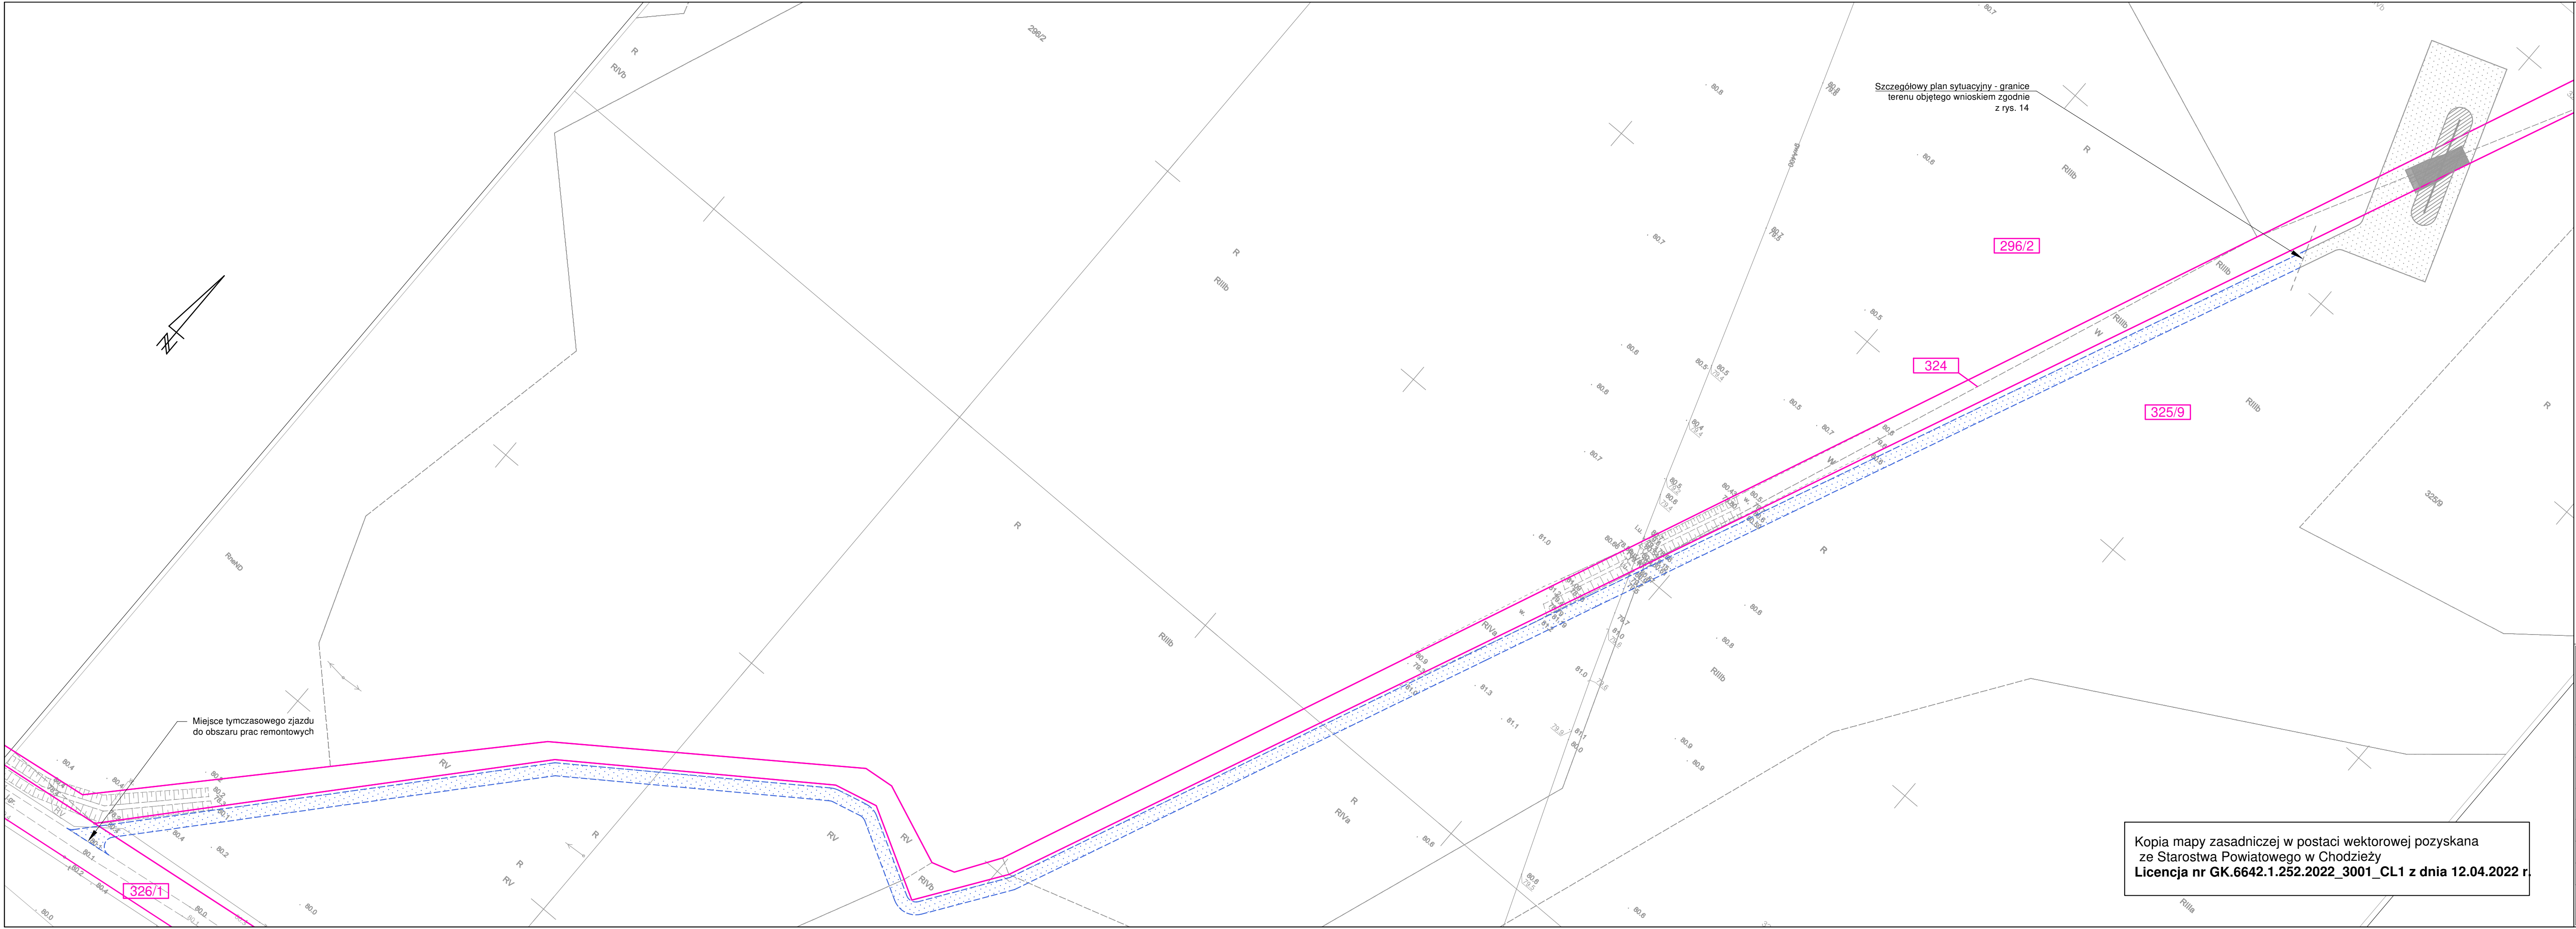

Szczegółowy plan sytuacyjny - granice terenu objętego wnioskiem zgodnie z rys. 14

296/2

324

325/9

326/1

Miejsce tymczasowego zjazdu do obszaru prac remontowych

Kopia mapy zasadniczej w postaci wektorowej pozyskana ze Starostwa Powiatowego w Chodzieży  
Licencja nr GK.6642.1.252.2022\_3001\_CL1 z dnia 12.04.2022 r.

LEGENDA:

- XXX Numer działki ewidencyjnej objętej wnioskiem
- Granica działki ewidencyjnej objętej wnioskiem

Elementy zagospodarowania:


- Granice terenu objętego wnioskiem
- Obszar czasowego ograniczenia sposobu korzystania z nieruchomości w trybie art. 24 ust. 1b Specustawy\*

\*Ustawa z dnia 24 kwietnia 2009 r. o inwestycjach w zakresie terminalu regazyfikacyjnego skroplonego gazu ziemnego w Świnoujściu (Dz. U. z 2021 r. poz. 1836)

|   |   |   |                                                                                       |
|---|---|---|---------------------------------------------------------------------------------------|
|  <b>WIERTCONSULTING</b><br>engineering for people |   | <b>Wiertconsulting Sp. z o.o.</b><br>ul. Trzebiatowska 29a<br>60-432 Poznań<br>tel./fax 61 855 25 35 |                                                                                       |
| inwestor   | <b>Operator Gazociągów Przesyłowych GAZ-SYSTEM S.A.</b><br>ul. Mszczonowska 4, 02-337 Warszawa                                           |   |                                                                                       |
| inwestycja   | <b>Remont gazociągu DN400 Rogoźno-Piła</b>                                                                                               |   |                                                                                       |
| numer:   | <b>Decyzja lokalizacyjna</b>   | Skala: <b>1:1000</b>                                                                                 | Data: <b>04.2022</b>                                                                  |
| projektant   | <b>mgr inż. Tomasz Poweński</b><br>upr. nr LBS/0080/PWBS/17                                                                              | branża<br>sanitarna                                                                                  |  |
| opracował   |   | branża<br>sanitarna                                                                                  |                                                                                       |
| sprawił   | <b>mgr inż. Aleksandra Leśniewska</b><br>upr. nr LBS/0011/POOS/06                                                                        | branża<br>sanitarna                                                                                  |  |
| tytuł rys.   | Przekroczenie przeszkody wodnej w ok. 192,000 km<br>(m. Sokolowo Budzyńskie) - tymczasowa droga dojazdowa do<br>miejsca planowanych prac |   |                                                                                       |
|   |   |   | Nr rysunku:<br><b>P-DD-06</b>                                                         |



Kopia mapy zasadniczej w postaci wektorowej pozyskana ze Starostwa Powiatowego w Chodzieży  
Licencja nr GK.6642.1.252.2022\_3001\_CL1 z dnia 12.04.2022 r.

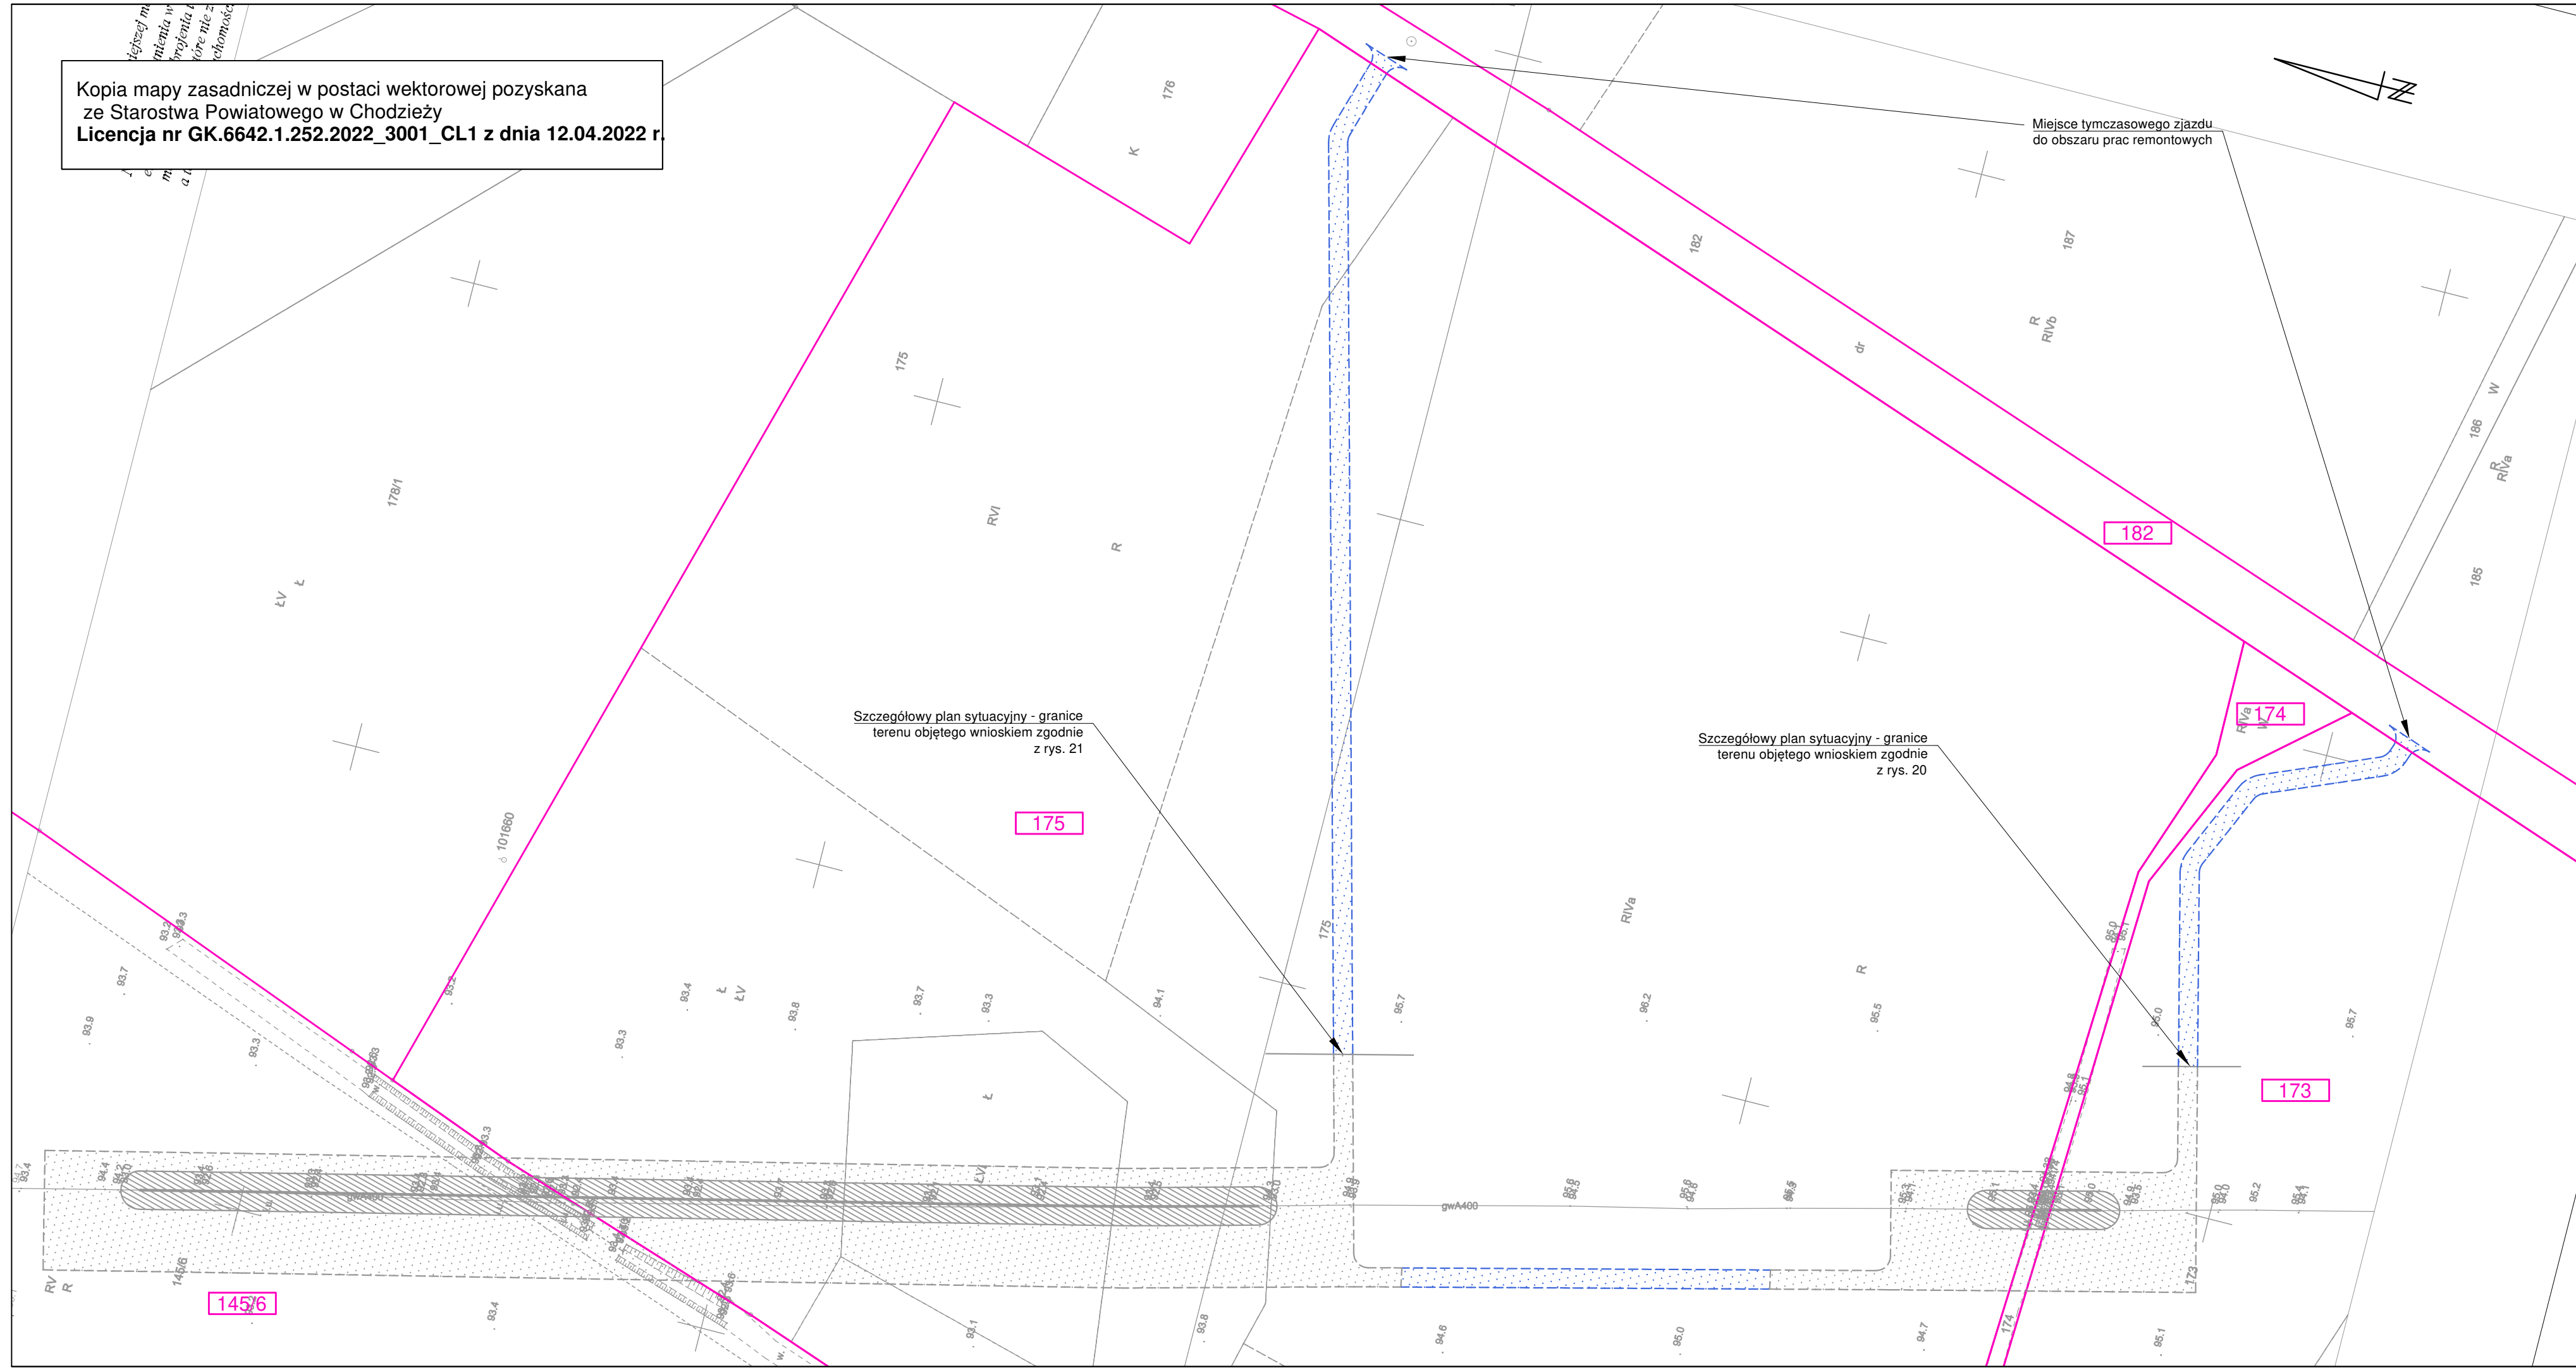

**LEGENDA:**

XXX Numer działki ewidencyjnej objętej wnioskiem

Granica działki ewidencyjnej objętej wnioskiem

Elementy zagospodarowania:


Granice terenu objętego wnioskiem

Obszar czasowego ograniczenia sposobu korzystania z nieruchomości w trybie art. 24 ust. 1b Specustawy\*

\*Ustawa z dnia 24 kwietnia 2009 r. o inwestycjach w zakresie terminalu regazyfikacyjnego skroplonego gazu ziemnego w Świnoujściu (Dz. U. z 2021 r. poz. 1836)

|   |   |   |                                                                                       |
|---|---|---|---------------------------------------------------------------------------------------|
| <br><b>WIERTCONSULTING</b><br>engineering for people |   | <b>Wiertconsulting Sp. z o.o.</b><br>ul. Trzebiatowska 29a<br>60-432 Poznań<br>tel./fax 61 855 25 35 |                                                                                       |
| Inwestor   |   | Operator Gazociągów Przesyłowych GAZ-SYSTEM S.A.<br>ul. Mszczonowska 4, 02-337 Warszawa              |                                                                                       |
| Inwestycja   |   | Remont gazociągu DN400 Rogoźno-Piła                                                                  |                                                                                       |
| Stadium:<br>Decyzja lokalizacyjna   |   | Skala:<br>1:1000                                                                                     | Data:<br>04.2022                                                                      |
| Projektant   | mgr inż. Tomasz Powęski<br>upr. nr LBS/0080/PWBS/17   | branża<br>sanitarna                                                                                  |  |
| Opracował   |   | branża<br>sanitarna                                                                                  |                                                                                       |
| Sprawdził   | mgr inż. Aleksandra Leśniewska<br>upr. nr LBS/0011/POOS/06   | branża<br>sanitarna                                                                                  |  |
| Tytuł rys.   | Przekroczenie przeszkody wodnej w ok. 200,800 km (m. Ostrówki) oraz w ok. 201,200 km (m. Ostrówki / m. Stróżewo) - tymczasowa droga dojazdowa do miejsca planowanych prac |   |                                                                                       |



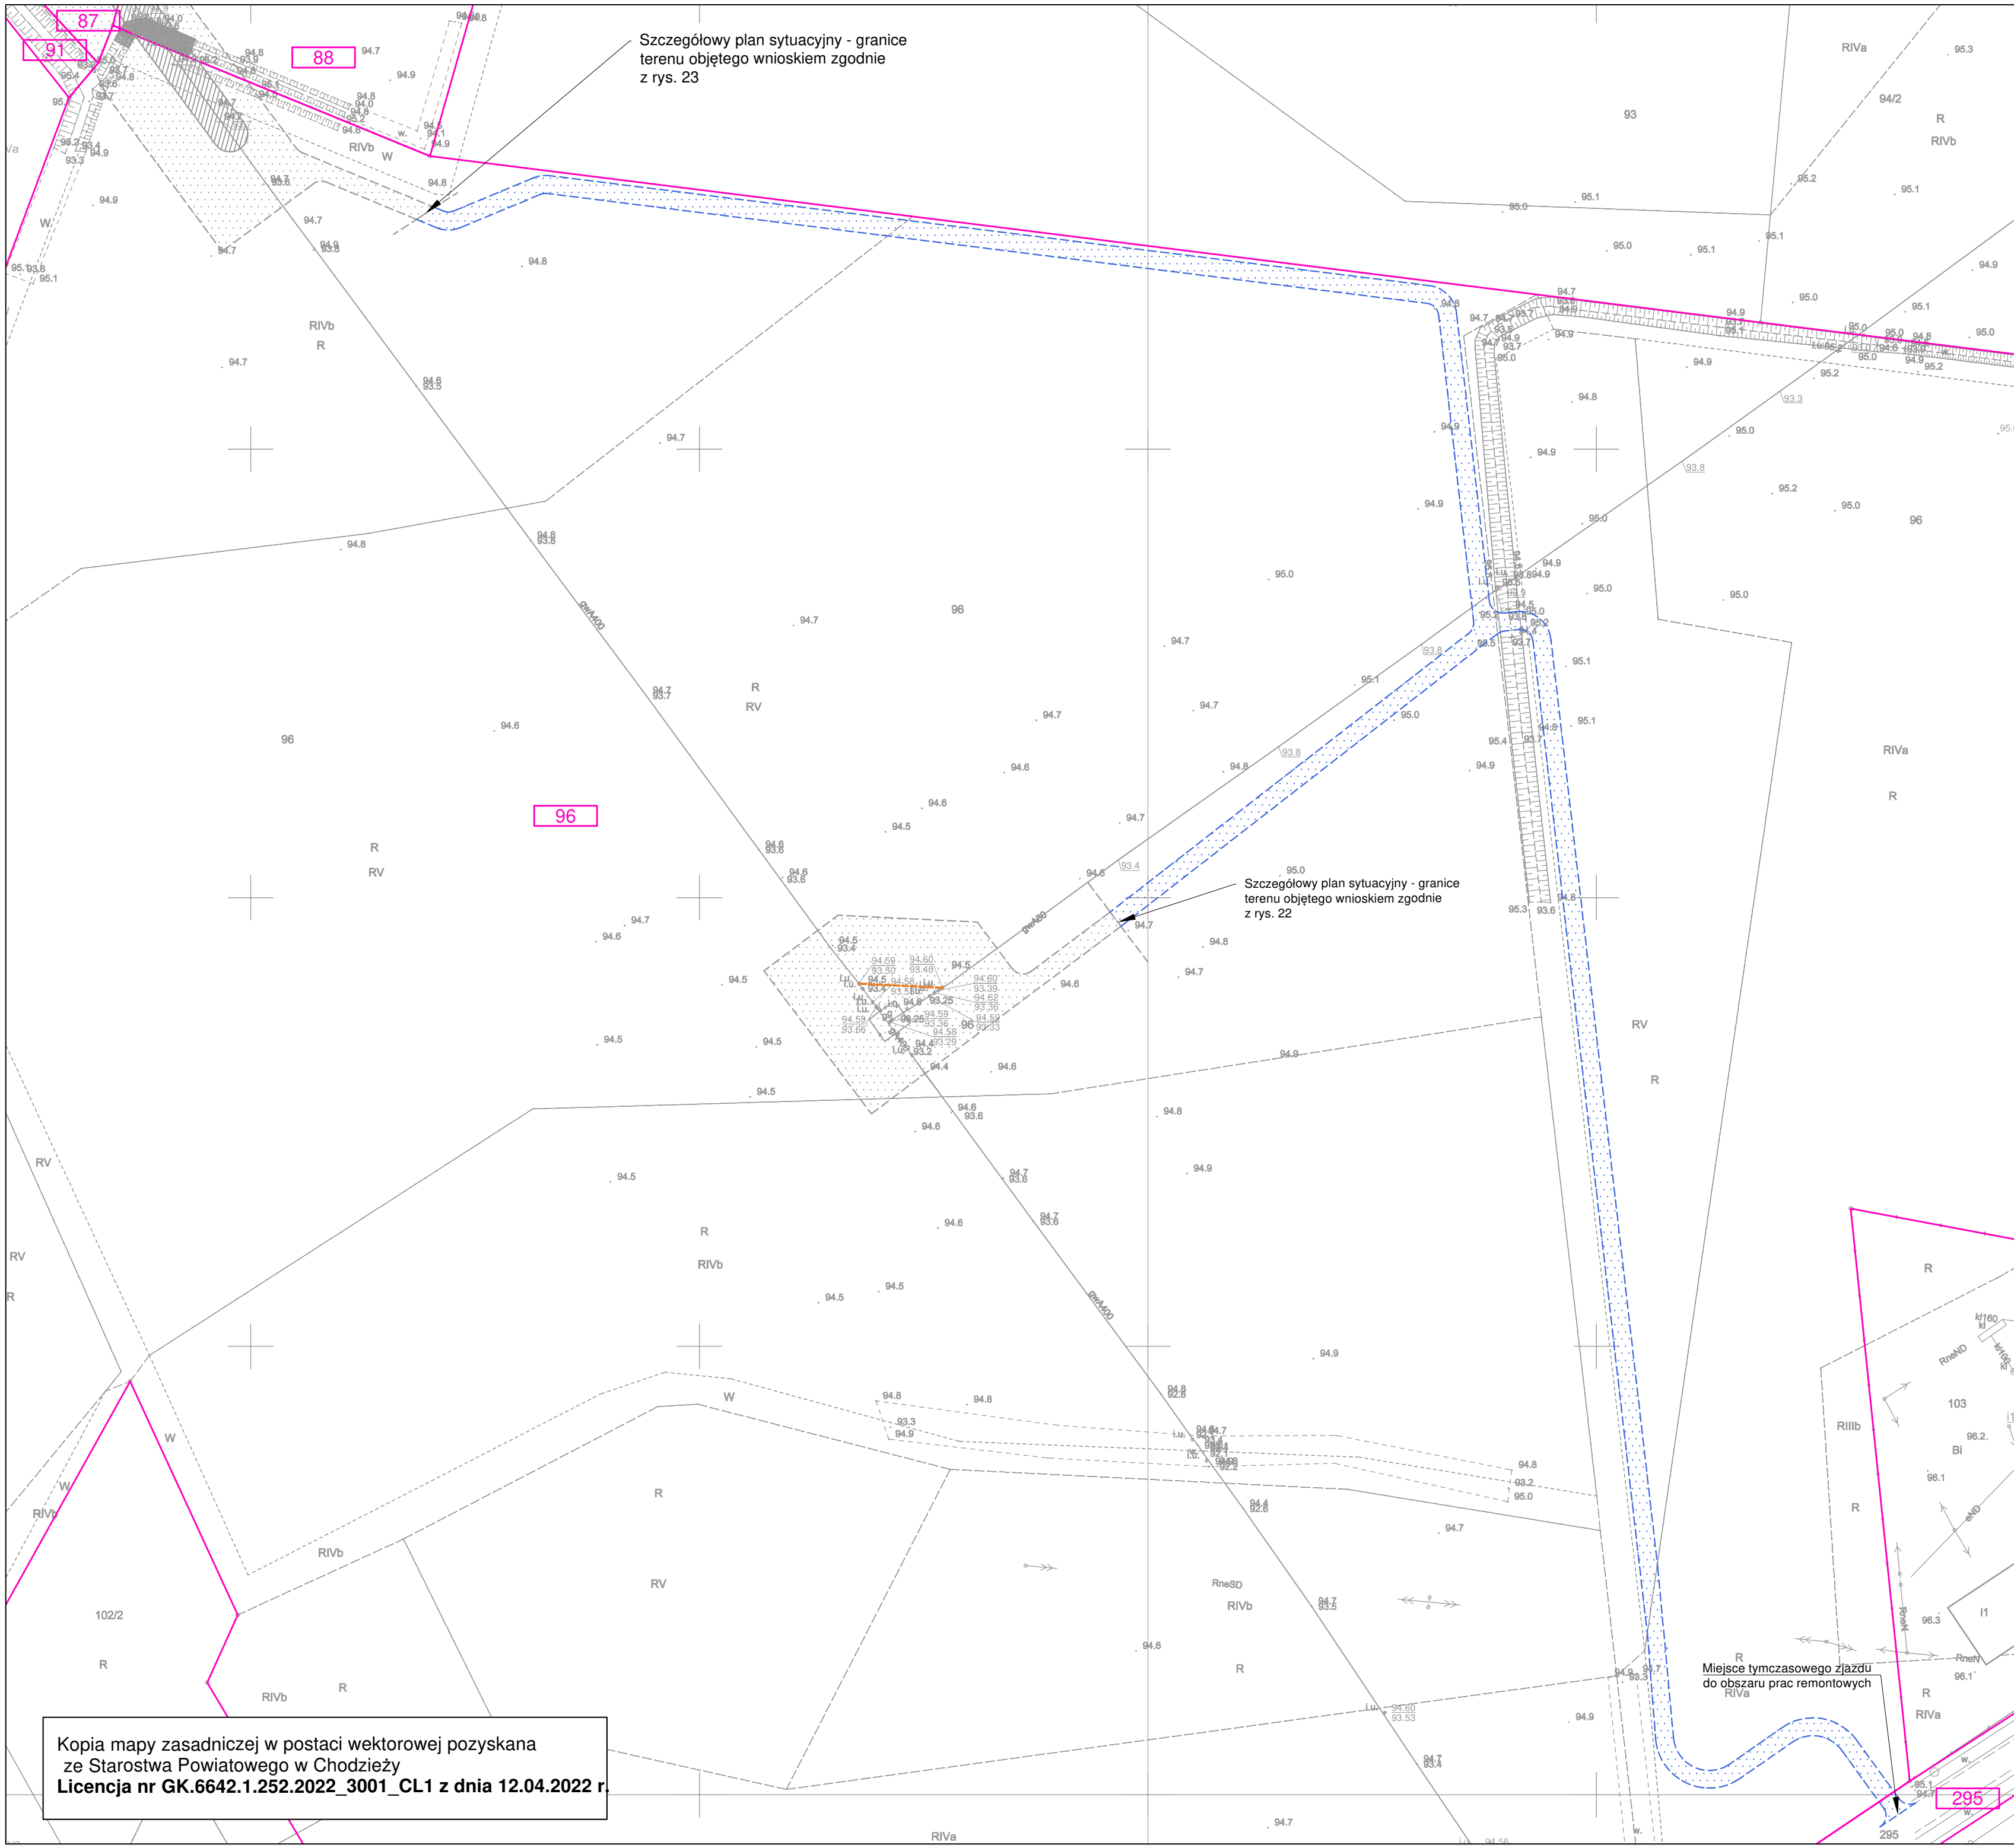

**LEGENDA:**

XXX Numer działki ewidencyjnej objętej wnioskiem

Granica działki ewidencyjnej objętej wnioskiem

**Elementy zagospodarowania:**

Granice terenu objętego wnioskiem

  Obszar czasowego ograniczenia sposobu korzystania z nieruchomości w trybie art. 24 ust. 1b Specustawy\*

Kopia mapy zasadniczej w postaci wektorowej pozyskana ze Starostwa Powiatowego w Chodzieży  
Licencja nr GK.6642.1.252.2022\_3001\_CL1 z dnia 12.04.2022 r.

|   |   |                  |                                                                                       |
|---|---|------------------|---------------------------------------------------------------------------------------|
| <div><div><div><div><b>WIERTCONSULTING</b></div><div>engineering for people</div></div></div><div><div><b>Wiertconsulting Sp. z o.o.</b></div><div>ul. Trzebiatowska 29a</div><div>60-432 Poznań</div><div>tel./fax 61 855 25 35</div></div></div> |   |                  |                                                                                       |
| Inwestor   | Operator Gazociągów Przesyłowych GAZ-SYSTEM S.A.<br>ul. Mszczonowska 4, 02-337 Warszawa                                 |                  |                                                                                       |
| Inwestycja   | Remont gazociągu DN400 Rogoźno-Piła                                                                                     |                  |                                                                                       |
| Stadium:<br>Decyzja lokalizacyjna   |   | Skala:<br>1:1000 | Data:<br>04.2022                                                                      |
| Projektant   | mgr inż. Tomasz Powęski<br>upr. nr LBS/0080/PWBS/17                                                                     | branża sanitarna |  |
| Opracował   |   | branża sanitarna |                                                                                       |
| Sprawdził   | mgr inż. Aleksandra Leśniewska<br>upr. nr LBS/0011/POOS/06                                                              | branża sanitarna |  |
| Tytuł rys.   | Przekroczenie przeszkody wodnej w ok. 202,500 km (m. Stróżewo) - tymczasowa droga dojazdowa do miejsca planowanych prac |                  | Nr rysunku:<br>P-DD-08                                                                |

\*Ustawa z dnia 24 kwietnia 2009 r. o inwestycjach w zakresie terminalu regazyfikacyjnego skroplonego gazu ziemnego w Świnoujściu (Dz. U. z 2021 r. poz. 1836)



Kopia mapy zasadniczej w postaci wektorowej pozyskana  
ze Starostwa Powiatowego w Chodzieży  
**Licencja nr GK.6642.1.252.2022\_3001\_CL1 z dnia 12.04.2022 r.**

LEGENDA:

**XXX** Numer działki ewidencyjnej objętej wnioskiem

\_\_\_\_\_ Granica działki ewidencyjnej objętej wnioskiem

Elementy zagospodarowania:

— — — Granice terenu objętego wnioskiem

**Obszar czasowego ograniczenia sposobu korzystania z nieruchomości w trybie art. 24 ust. 1b Specustawy\***

Szczegółowy plan sytuacyjny - granice  
terenu objętego wnioskiem zgodnie  
z rys. 25

- Miejsce tymczasowego zjazdu do obszaru prac remontowych

\*Ustawa z dnia 24 kwietnia 2009 r. o inwestycjach w zakresie terminalu regazyfikacyjnego skroplonego gazu ziemnego w Świnoujściu (Dz. U. z 2021 r. poz. 1836)




**WIERTCONSULTING**  
engineering for people

**Wiertconsulting Sp. z o.o.**  
ul. Trzebiatowska 29a  
60-432 Poznań  
tel./fax 61 855 25 35

|                              |   |                     |                                                                                       |
|------------------------------|---|---------------------|---------------------------------------------------------------------------------------|
| Inwestor                     | <b>Operator Gazociągów Przesyłowych GAZ-SYSTEM S.A.</b><br><b>ul. Mszczonowska 4, 02-337 Warszawa</b>                         |                     |                                                                                       |
| Inwestycja                   | <b>Remont gazociągu DN400 Rogoźno-Piła</b>                                                                                    |                     |                                                                                       |
| Stadium:                     |   | Skala:              | Data:                                                                                 |
| <b>Decyzja lokalizacyjna</b> |   | <b>1:1000</b>       | <b>04.2022</b>                                                                        |
| Projektant                   | <b>mgr inż. Tomasz Powęski</b><br>upr. nr LBS/0080/PWBS/17                                                                    | branża<br>sanitarna |  |
| Opracował                    |   | branża<br>sanitarna |                                                                                       |
| Sprawdził                    | <b>mgr inż. Aleksandra Leśniewska</b><br>upr. nr LBS/0011/POOS/06                                                             | branża<br>sanitarna |  |
| Tytuł rys.                   | Przekroczenie przeszkody wodnej w ok. 203,400 km<br>(m. Stróżewo) - tymczasowa droga dojazdowa do miejsca<br>planowanych prac |                     | Nr rysunku:<br><b>P-DD-09</b>                                                         |



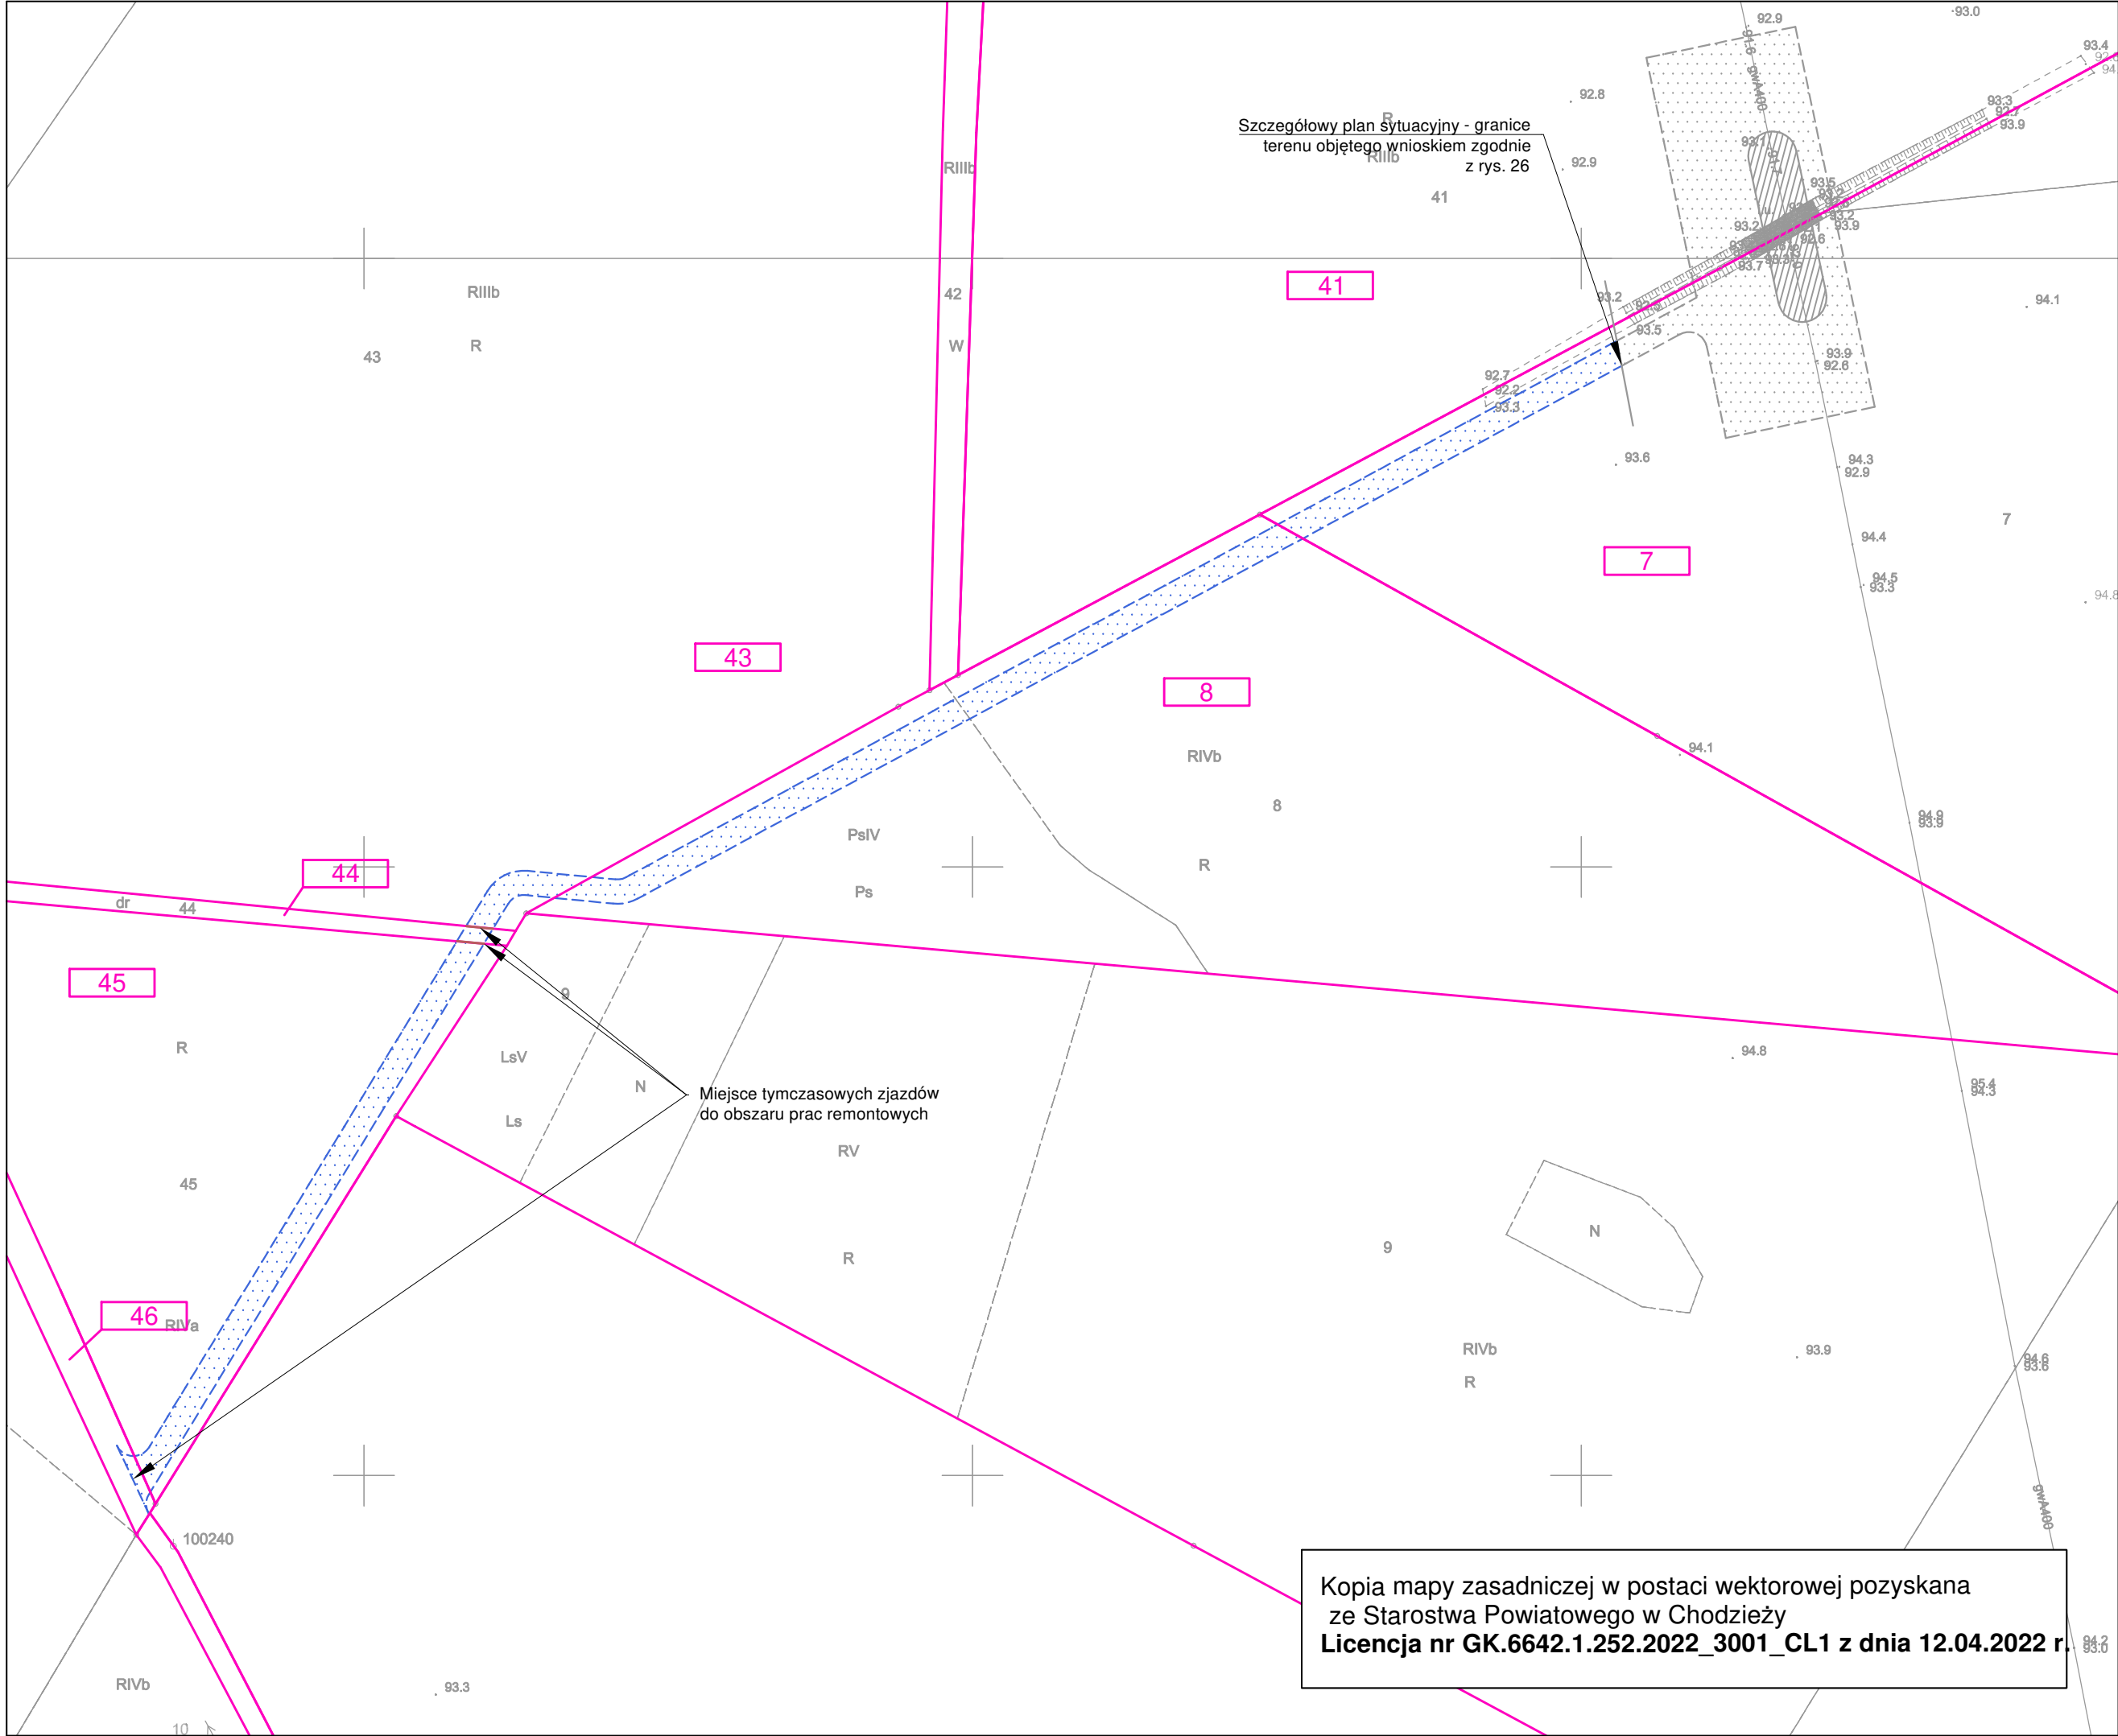

**LEGENDA:**

XXX Numer działki ewidencyjnej objętej wnioskiem

Granica działki ewidencyjnej objętej wnioskiem

Elementy zagospodarowania:

Granice terenu objętego wnioskiem


Obszar czasowego ograniczenia sposobu korzystania z nieruchomości w trybie art. 24 ust. 1b Specustawy\*

\*Ustawa z dnia 24 kwietnia 2009 r. o inwestycjach w zakresie terminalu regazyfikacyjnego skroplonego gazu ziemnego w Świnoujściu (Dz. U. z 2021 r. poz. 1836)

|   |   |                  |                        |
|---|---|------------------|------------------------|
| <div><b>WIERTCONSULTING</b><br/>engineering for people</div> <div><b>Wiertconsulting Sp. z o.o.</b><br/>ul. Trzebiatowska 29a<br/>60-432 Poznań<br/>tel./fax 61 855 25 35</div> |   |                  |                        |
| Inwestor   | Operator Gazociągów Przesyłowych GAZ-SYSTEM S.A.<br>ul. Mszczonowska 4, 02-337 Warszawa                                                |                  |                        |
| Inwestycja   | Remont gazociągu DN400 Rogoźno-Piła   |                  |                        |
| Stadium:<br>Decyzja lokalizacyjna   |   | Skala:<br>1:1000 | Data:<br>04.2022       |
| Projektant   | mgr inż. Tomasz Powęski<br>upr. nr LBS/0080/PWBS/17                                                                                    | branża sanitarna | Powęski                |
| Opracował   |   | branża sanitarna |                        |
| Sprawdził   | mgr inż. Aleksandra Leśniewska<br>upr. nr LBS/0011/POOS/06                                                                             | branża sanitarna |                        |
| Tytuł rys.   | Przekroczenie przeszkody wodnej w ok. 203,750 km (m. Stróżewo / m. Stróżewko) - tymczasowa droga dojazdowa do miejsca planowanych prac |                  | Nr rysunku:<br>P-DD-10 |

Kopia mapy zasadniczej w postaci wektorowej pozyskana ze Starostwa Powiatowego w Chodzieży  
Licencja nr GK.6642.1.252.2022\_3001\_CL1 z dnia 12.04.2022 r.



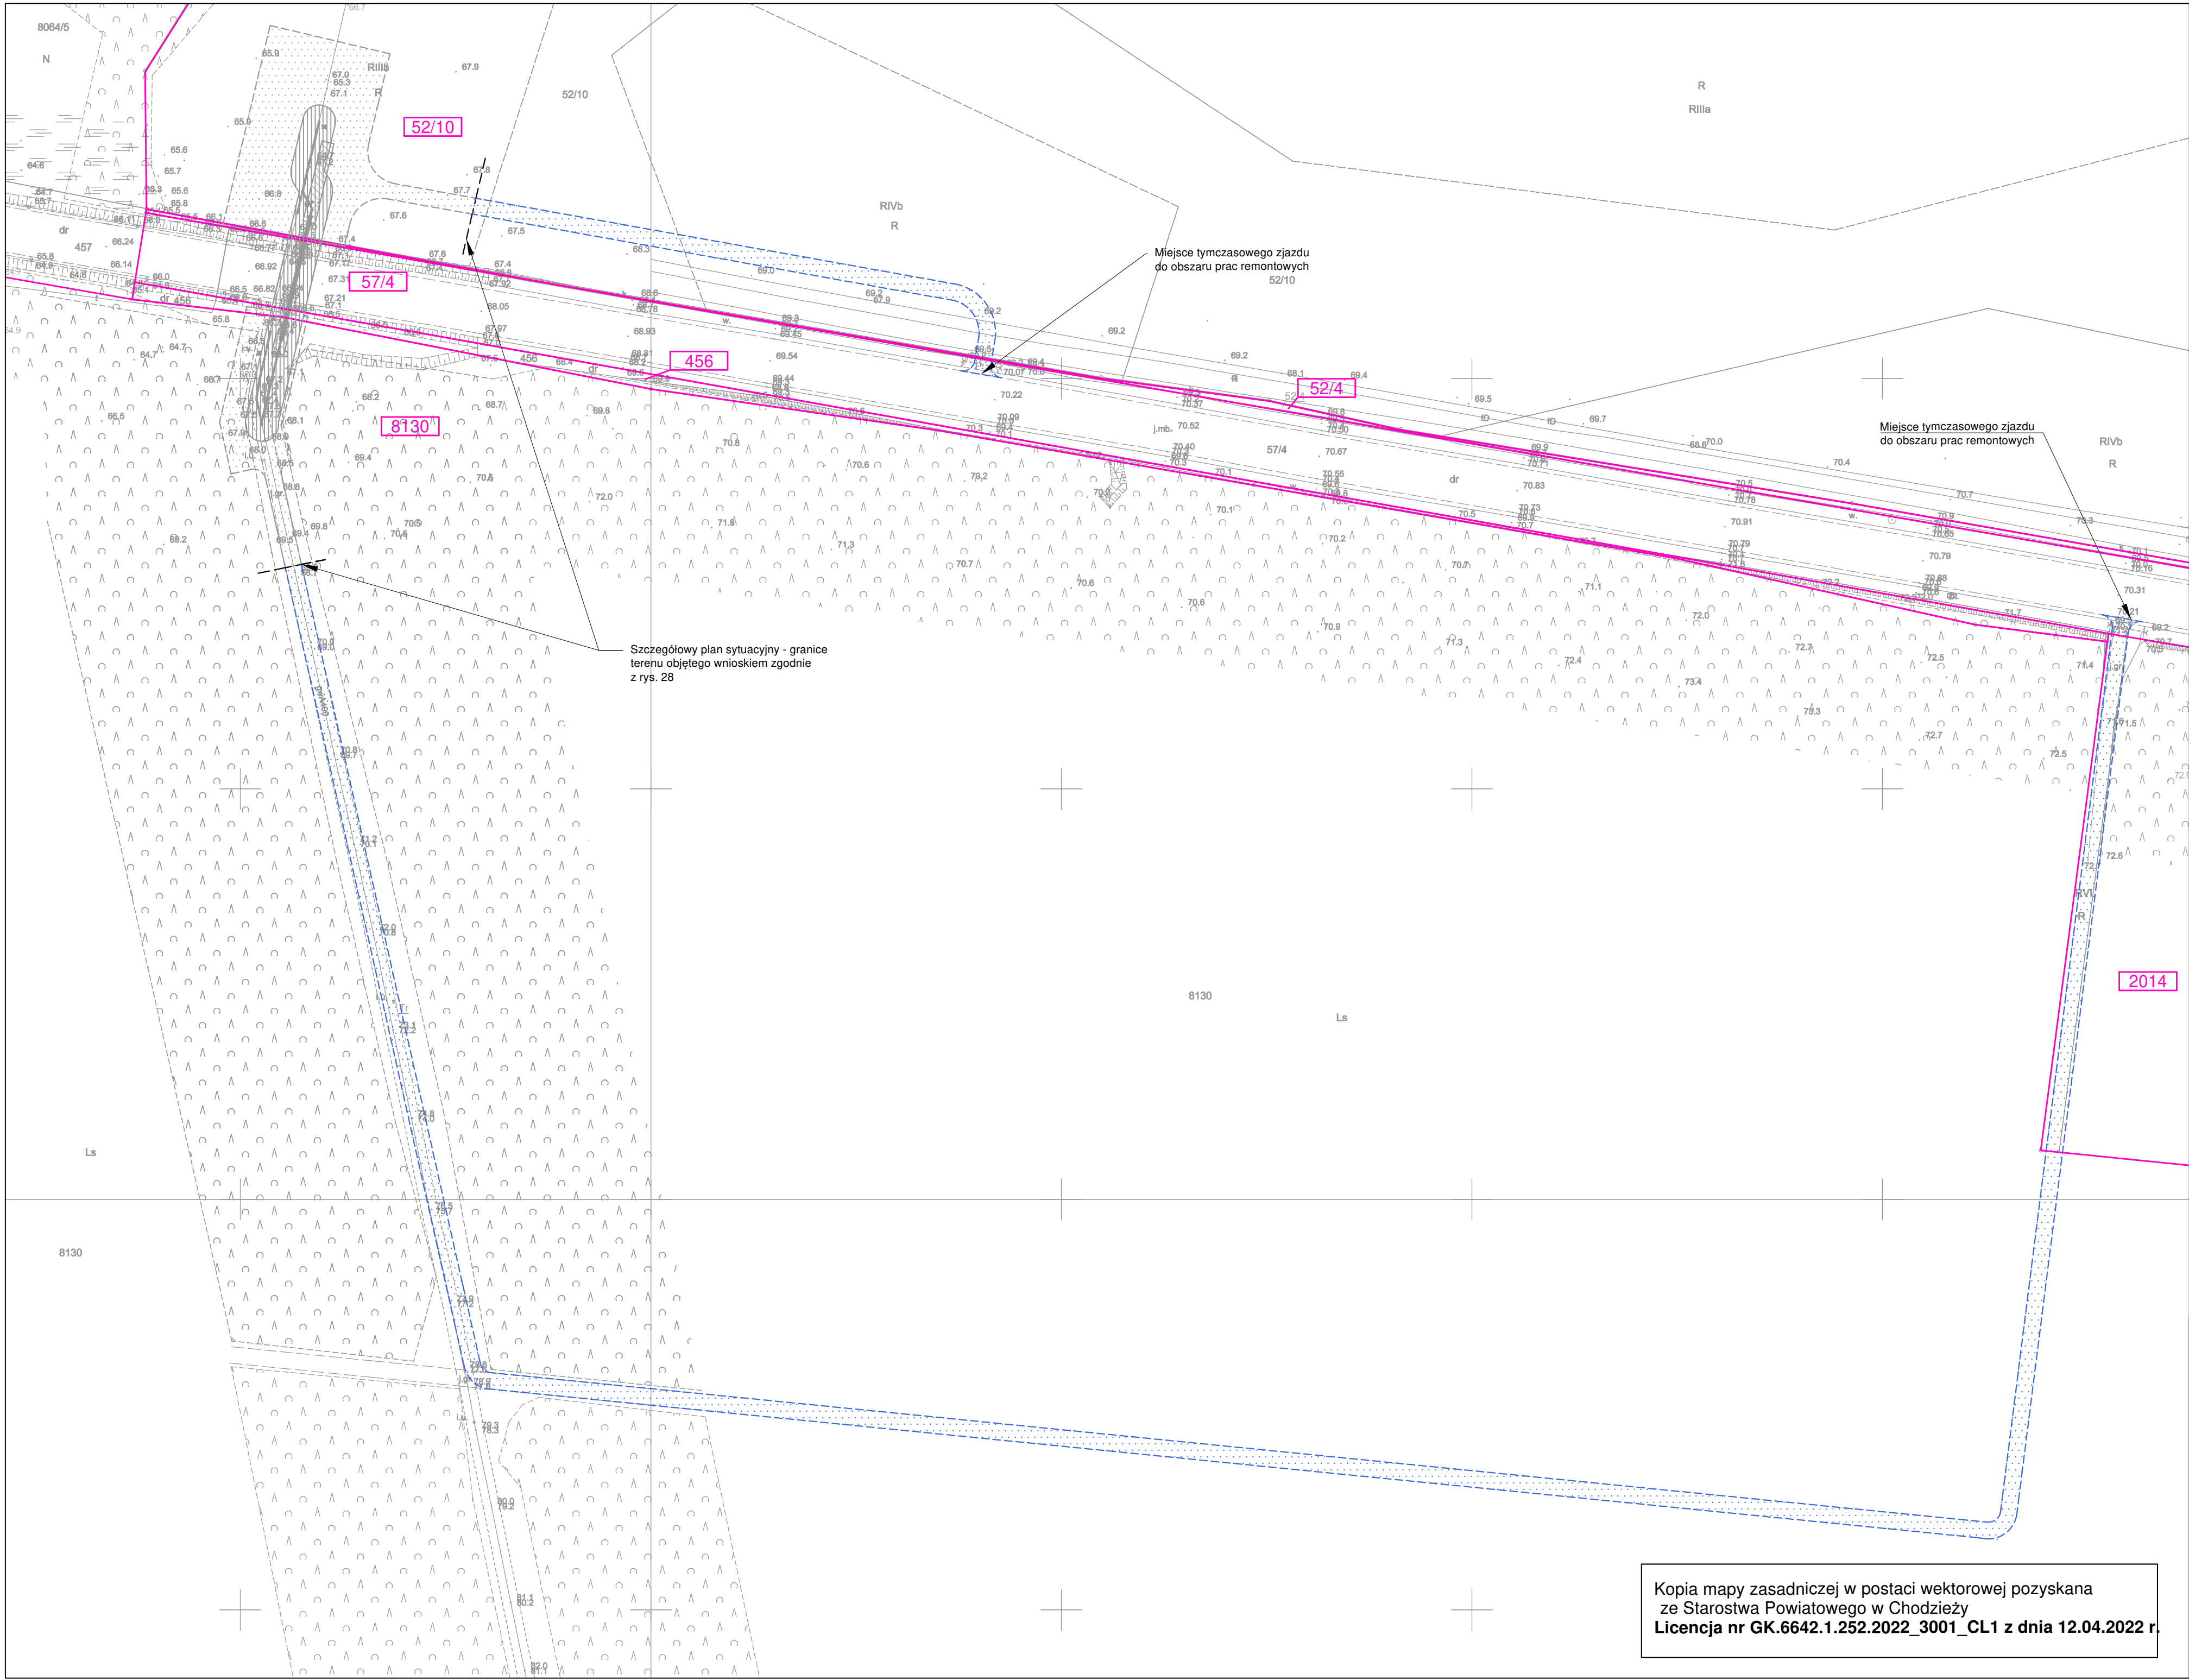

**LEGENDA:**

**XXX** Numer działki ewidencyjnej objętej wnioskiem


Granica działki ewidencyjnej objętej wnioskiem

**Elementy zagospodarowania:**

Granice terenu objętego wnioskiem

Obszar czasowego ograniczenia sposobu korzystania z nieruchomości w trybie art. 24 ust. 1b Specustawy\*

\*Ustawa z dnia 24 kwietnia 2009 r. o inwestycjach w zakresie terminalu regazyfikacyjnego skroplonego gazu ziemnego w Świnoujściu (Dz. U. z 2021 r. poz. 1836)
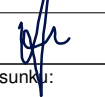
|   |   |                  |                                                                                       |
|---|---|------------------|---------------------------------------------------------------------------------------|
| <div><b>WIERTCONSULTING</b><br/>engineering for people</div> <div><b>Wiertconsulting Sp. z o.o.</b><br/>ul. Trzebiatowska 29a<br/>60-432 Poznań<br/>tel./fax 61 855 25 35</div> |   |                  |                                                                                       |
| Inwestor   | Operator Gazociągów Przesyłowych GAZ-SYSTEM S.A.<br>ul. Mszczonowska 4, 02-337 Warszawa   |                  |                                                                                       |
| Inwestycja   | Remont gazociągu DN400 Rogoźno-Piła   |                  |                                                                                       |
| Stadium:   | Decyzja lokalizacyjna   | Skala: 1:1000    | Data: 04.2022                                                                         |
| Projektant   | mgr inż. Tomasz Powęski<br>upr. nr LBS/0080/PWBS/17   | branża sanitarna |  |
| Opracował   |   | branża sanitarna |                                                                                       |
| Sprawdził   | mgr inż. Aleksandra Leśniewska<br>upr. nr LBS/0011/POCS/06   | branża sanitarna |  |
| Tytuł rys.   | Przekroczenie drogi krajowej nr 11 w ok. 209,000 km (m. Oleśnica), likwidacja króćca / zaworu włączeniowego w ok. 209,100 km (m. Oleśnica) - tymczasowa droga dojazdowa do miejsca planowanych prac |                  |                                                                                       |
|   |   |                  | Nr rysunku: P-DD-11                                                                   |

Kopia mapy zasadniczej w postaci wektorowej pozyskana ze Starostwa Powiatowego w Chodzieży  
Licencja nr GK.6642.1.252.2022\_3001\_CL1 z dnia 12.04.2022 r.



Miejsce tymczasowego zjazdu do obszaru prac remontowych

485


451

Szczegółowy plan sytuacyjny - granice terenu objętego wnioskiem zgodnie z rys. 33


448

Fragment tymczasowej drogi dojazdowej przedstawionej na rys. P-DD-13

Kopia mapy zasadniczej w postaci wektorowej pozyskana ze Starostwa Powiatowego w Pile  
Licencja nr WGK.6642.1.1584.2022\_3019\_CL2 z dnia 13.04.2022 r.
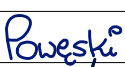
|                                                                                       |   |   |                                                                                       |
|---------------------------------------------------------------------------------------|---|---|---------------------------------------------------------------------------------------|
|  |   | <b>WiertConsulting Sp. z o.o.</b><br>ul. Trzebiatowska 29a<br>60-432 Poznań<br>tel./fax 61 855 25 35 |                                                                                       |
| <b>WIERTCONSULTING</b><br><i>engineering for people</i>                               |   |   |                                                                                       |
| <b>Investor</b>                                                                       | <b>Operator Gazociągów Przesyłowych GAZ-SYSTEM S.A.</b><br><b>ul. Mszczonowska 4, 02-337 Warszawa</b>                                                |   |                                                                                       |
| <b>Investycja</b>                                                                     | <b>Remont gazociągu DN400 Rogoźno-Piła</b>   |   |                                                                                       |
| Stadium:<br><b>Decyzja lokalizacyjna</b>                                              | Skala:<br><b>1:1000</b>   | Data:<br><b>04.0222</b>                                                                              |                                                                                       |
| <b>Projektant</b>                                                                     | <b>mgr inż. Tomasz Powoński</b><br>upr. nr LBS/0080/PWBS/17                                                                                          | branża<br>sanitarna                                                                                  |  |
| <b>Opracował</b>                                                                      |   | branża<br>sanitarna                                                                                  |                                                                                       |
| <b>Sprawdził</b>                                                                      | <b>mgr inż. Aleksandra Leśniewska</b><br>upr. nr LBS/0011/POOS/06                                                                                    | branża<br>sanitarna                                                                                  |  |
| <b>Tytuł rys.</b>                                                                     | Przekroczenie przesydoj wodnej w ok. 221,125 km<br>(m. Byszyk, nitka północno-wschodnia) i tymczasowa droga<br>dojazdowa do miejsca planowanych prac |   |                                                                                       |



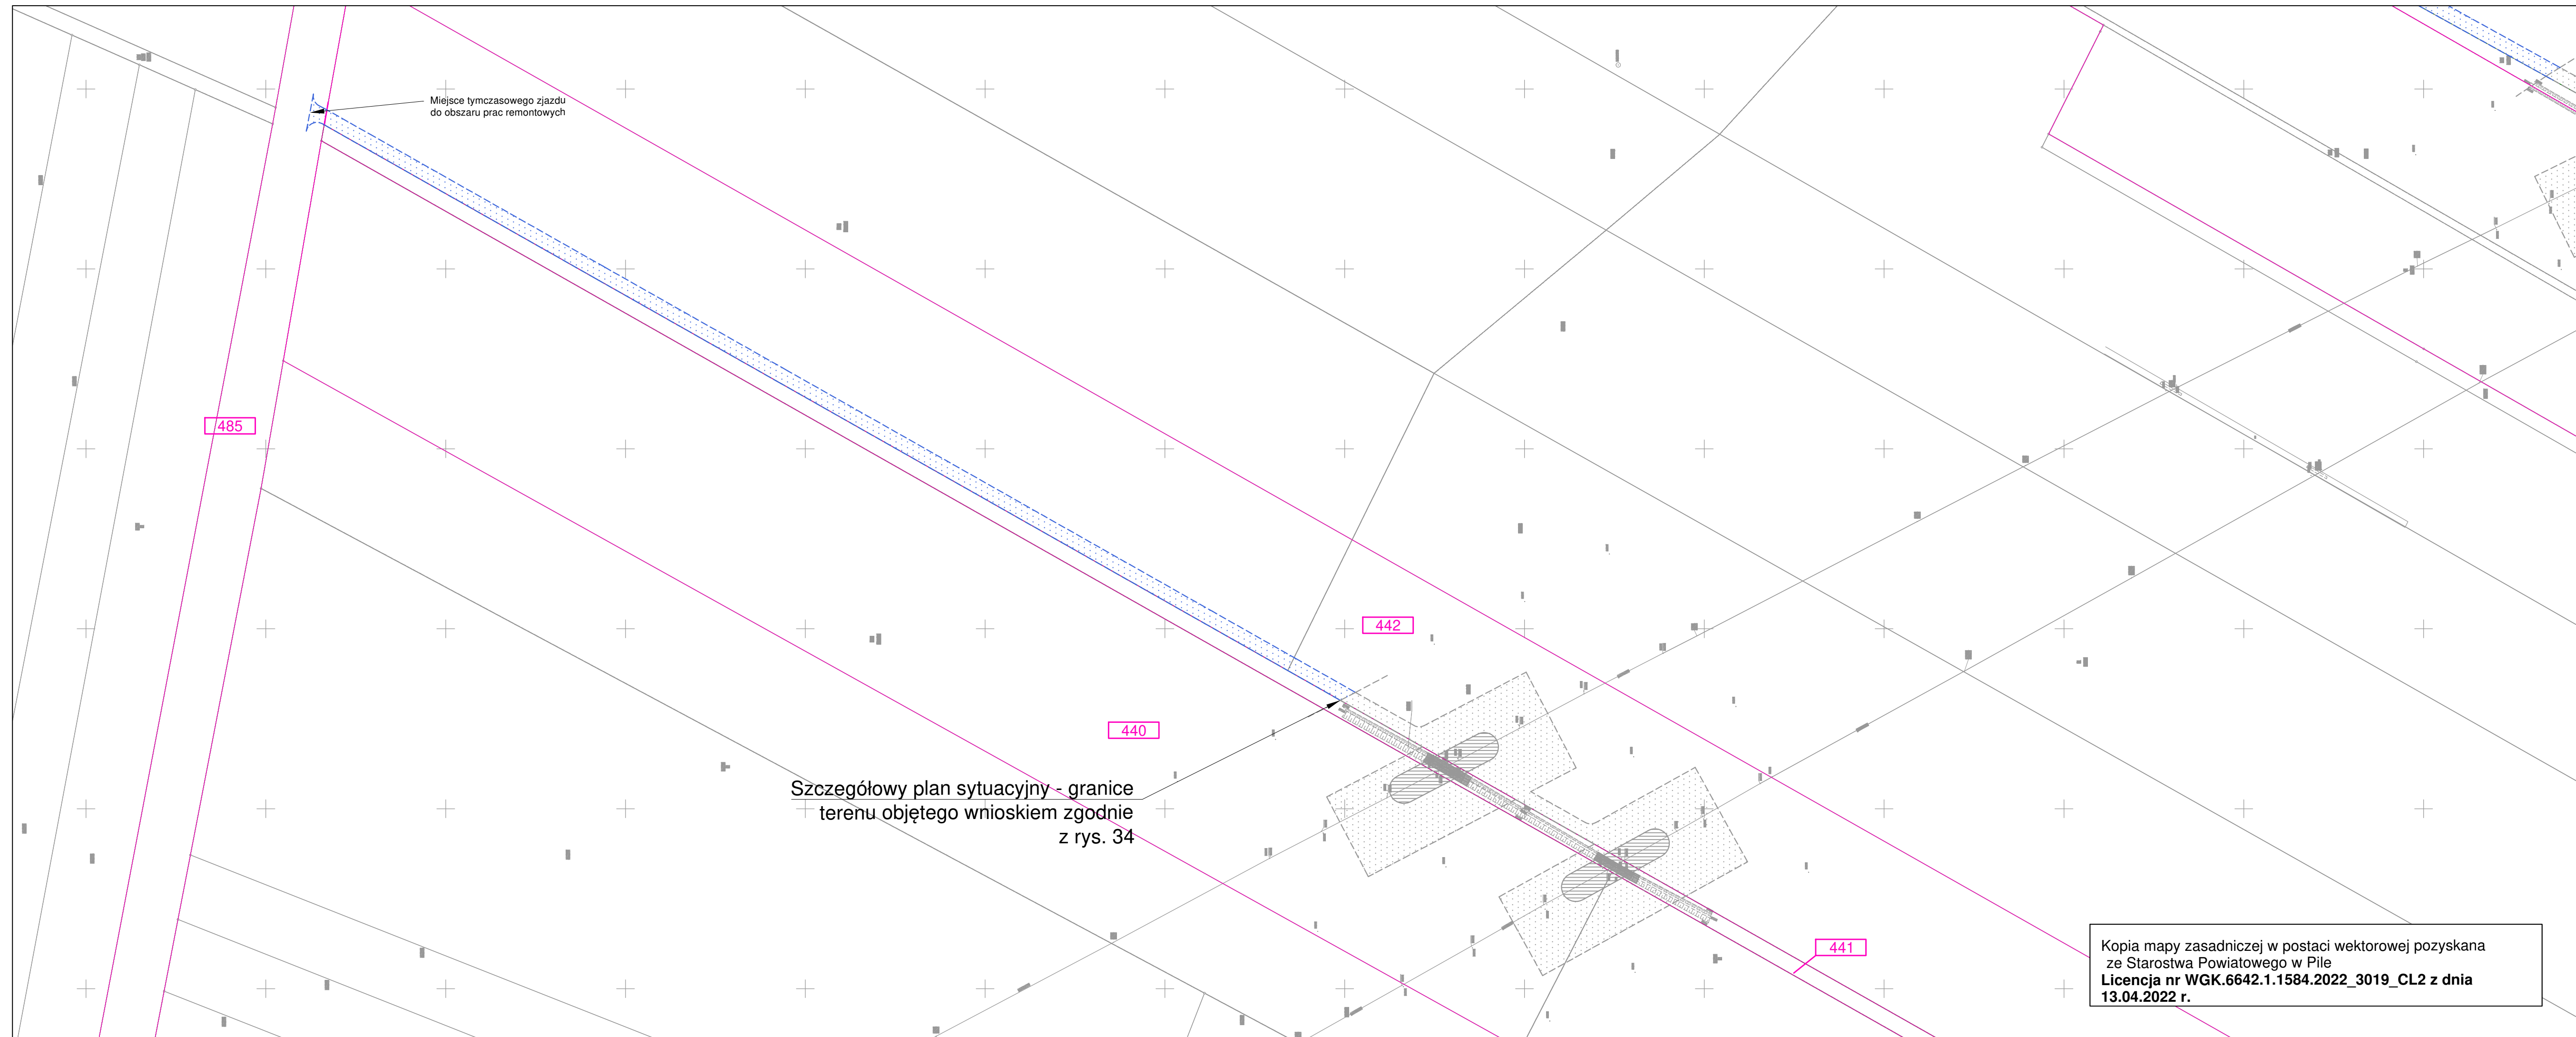

LEGENDA:

XXX

Numer działki ewidencyjnej objętej wnioskiem

Elementy zagospodarowania:

\_\_\_\_\_

\_\_\_\_\_

Granice terenu objętego wnioskiem

Obszar czasowego ograniczenia sposobu korzystania z nieruchomości w trybie art. 24 ust. 1b Specustawy\*

\*Ustawa z dnia 24 kwietnia 2009 r. o inwestycjach w zakresie terminalu regazyfikacyjnego skroplonego gazu ziemnego w Świnoujściu (Dz. U. z 2021 r. poz. 1836)



**WIERTCONSULTING**  
engineering for people

**Wiertconsulting Sp. z o.o.**

ul. Trzebiatowska 29a

60-432 Poznań

tel./fax 61 855 25 35

Investor

**Operator Gazociągów Przesyłowych GAZ-SYSTEM S.A.**  
**ul. Mszczonowska 4, 02-337 Warszawa**

Inwestycja

## Remont gazociągu DN400 Rogoźno-Piła

Stadium:

|                       |  |
|-----------------------|--|
| Decyzja lokalizacyjna |  |
|-----------------------|--|

|        |
|--------|
| Skala: |
|--------|

**1:1000**

|       |
|-------|
| Data: |
|-------|

04.2022

Projektant

mgr inż. Tomasz Pow

bran  
sanita

|            |       |
|------------|-------|
| ža<br>arna | Paves |
|------------|-------|

Opracował

[illegible]bran  
sanita

|      |  |
|------|--|
| ža   |  |
| arna |  |

Sprawdził

**mgr inž. Aleksandra**  
upr. nr LBS/0011/POOS/06

bran  
sanita

|      |  |
|------|--|
| iza  |  |
| arna |  |

Tytuł rys


Przekroczenie przeszkody wodnej w ok. 221,550 km (m. Byszki, nitka północno-wschodnia) i przeszkody wodnej w ok. 221,550 km (m. Byszki, nitka południowo-zachodnia) - tymczasowa droga dojazdowa do miejsca planowanych prac

**B. DE**

FDD-13

Kopia mapy zasadniczej w postaci wektorowej pozyskana  
ze Starostwa Powiatowego w Pile  
**Licencja nr WGK.6642.1.1584.2022\_3019\_CL2 z dnia  
13.04.2022 r.**



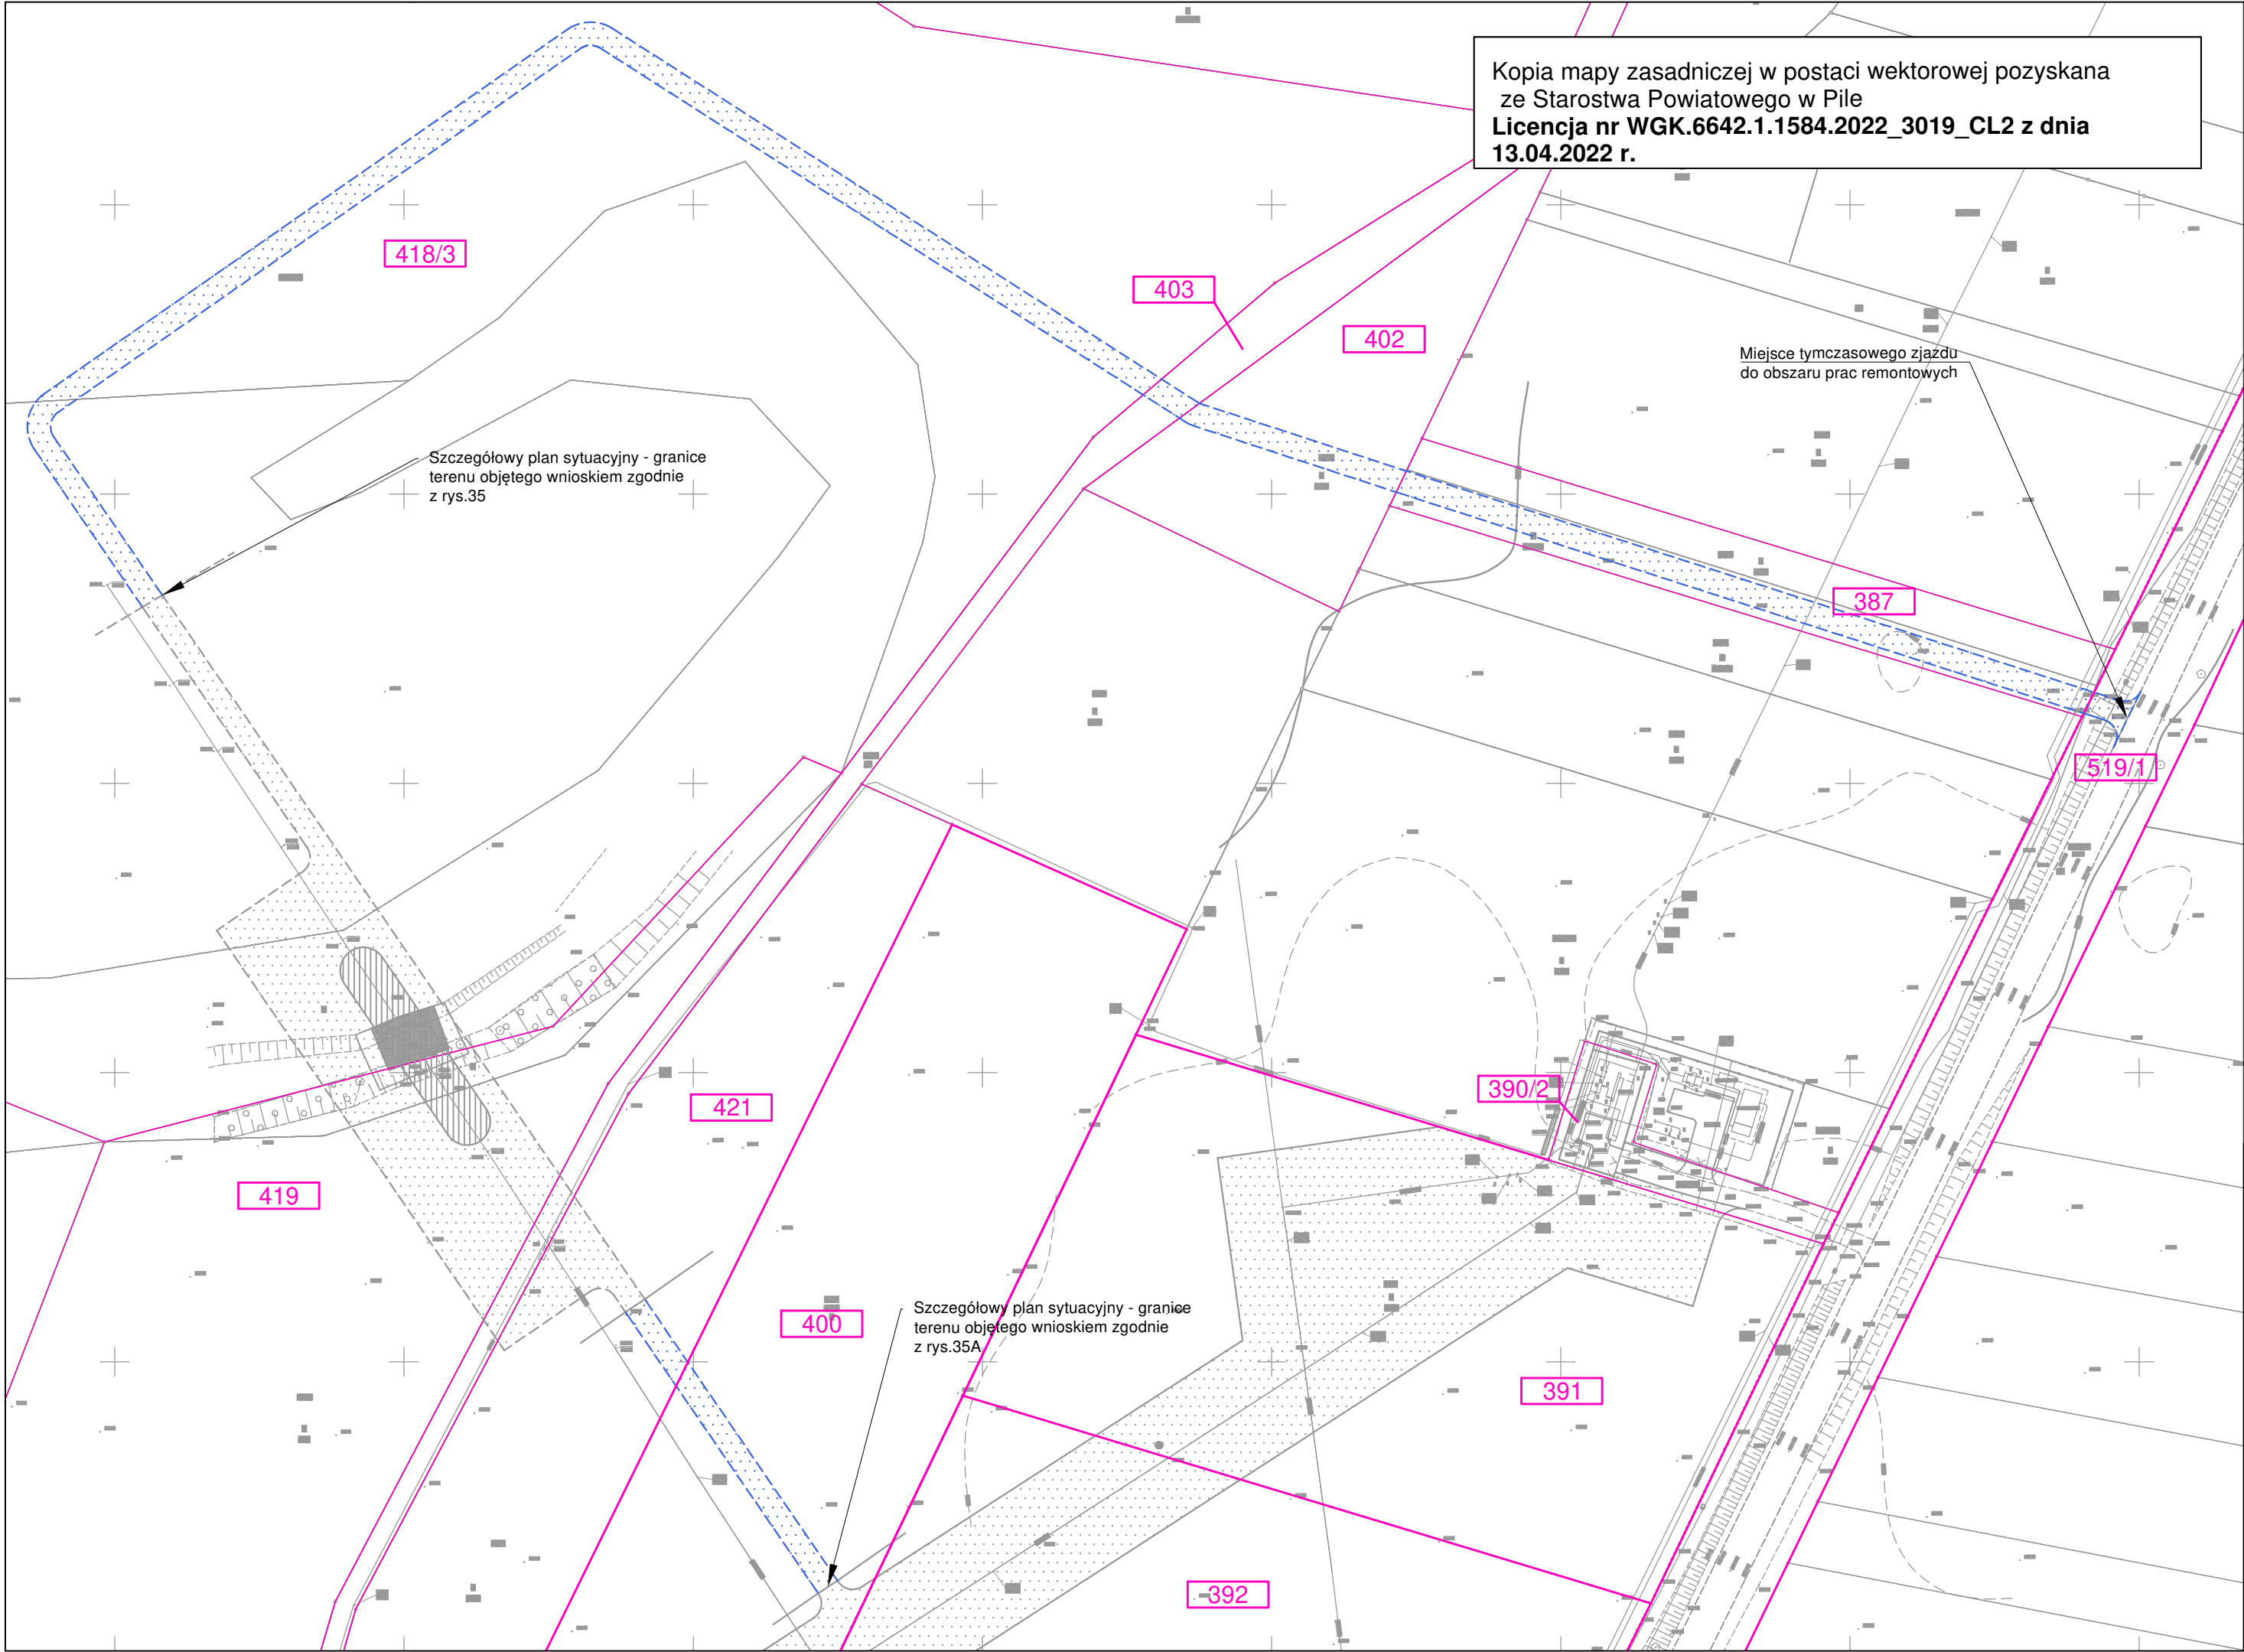

**LEGENDA:**

**XXX** Numer działki ewidencyjnej objętej wnioskiem

Granica działki ewidencyjnej objętej wnioskiem

Elementy zagospodarowania:


Granice terenu objętego wnioskiem

Obszar czasowego ograniczenia sposobu korzystania z nieruchomości w trybie art. 24 ust. 1b Specustawy\*

\*Ustawa z dnia 24 kwietnia 2009 r. o inwestycjach w zakresie terminalu regazyfikacyjnego skroplonego gazu ziemnego w Świnoujściu (Dz. U. z 2021 r. poz. 1836)

|   |   |                         |                                                                                       |
|---|---|-------------------------|---------------------------------------------------------------------------------------|
|  <b>Wiertconsulting Sp. z o.o.</b><br>ul. Trzebiatowska 29a<br>60-432 Poznań<br>tel./fax 61 855 25 35 |   |                         |                                                                                       |
| Inwestor   | <b>Operator Gazociągów Przesyłowych GAZ-SYSTEM S.A.</b><br>ul. Mszczonowska 4, 02-337 Warszawa                                                    |                         |                                                                                       |
| Inwestycja   | <b>Remont gazociągu DN400 Rogoźno-Piła</b>   |                         |                                                                                       |
| Stadium:<br><b>Decyzja lokalizacyjna</b>   |   | Skala:<br><b>1:1000</b> | Data:<br><b>04.2022</b>                                                               |
| Projektant   | <b>mgr inż. Tomasz Powęski</b><br>upr. nr LBS/0080/PWBS/17                                                                                        | branża sanitarna        |  |
| Opracował   |   | branża sanitarna        |                                                                                       |
| Sprawdził   | <b>mgr inż. Aleksandra Leśniewska</b><br>upr. nr LBS/0011/POOS/06                                                                                 | branża sanitarna        |  |
| Tytuł rys.   | Przekroczenie przeszkody wodnej w ok. 222,125 km (m. Byszki, nitka południowo-zachodnia) - tymczasowa droga dojazdowa do miejsca planowanych prac |                         | Nr rysunku:<br><b>P-DD-14</b>                                                         |



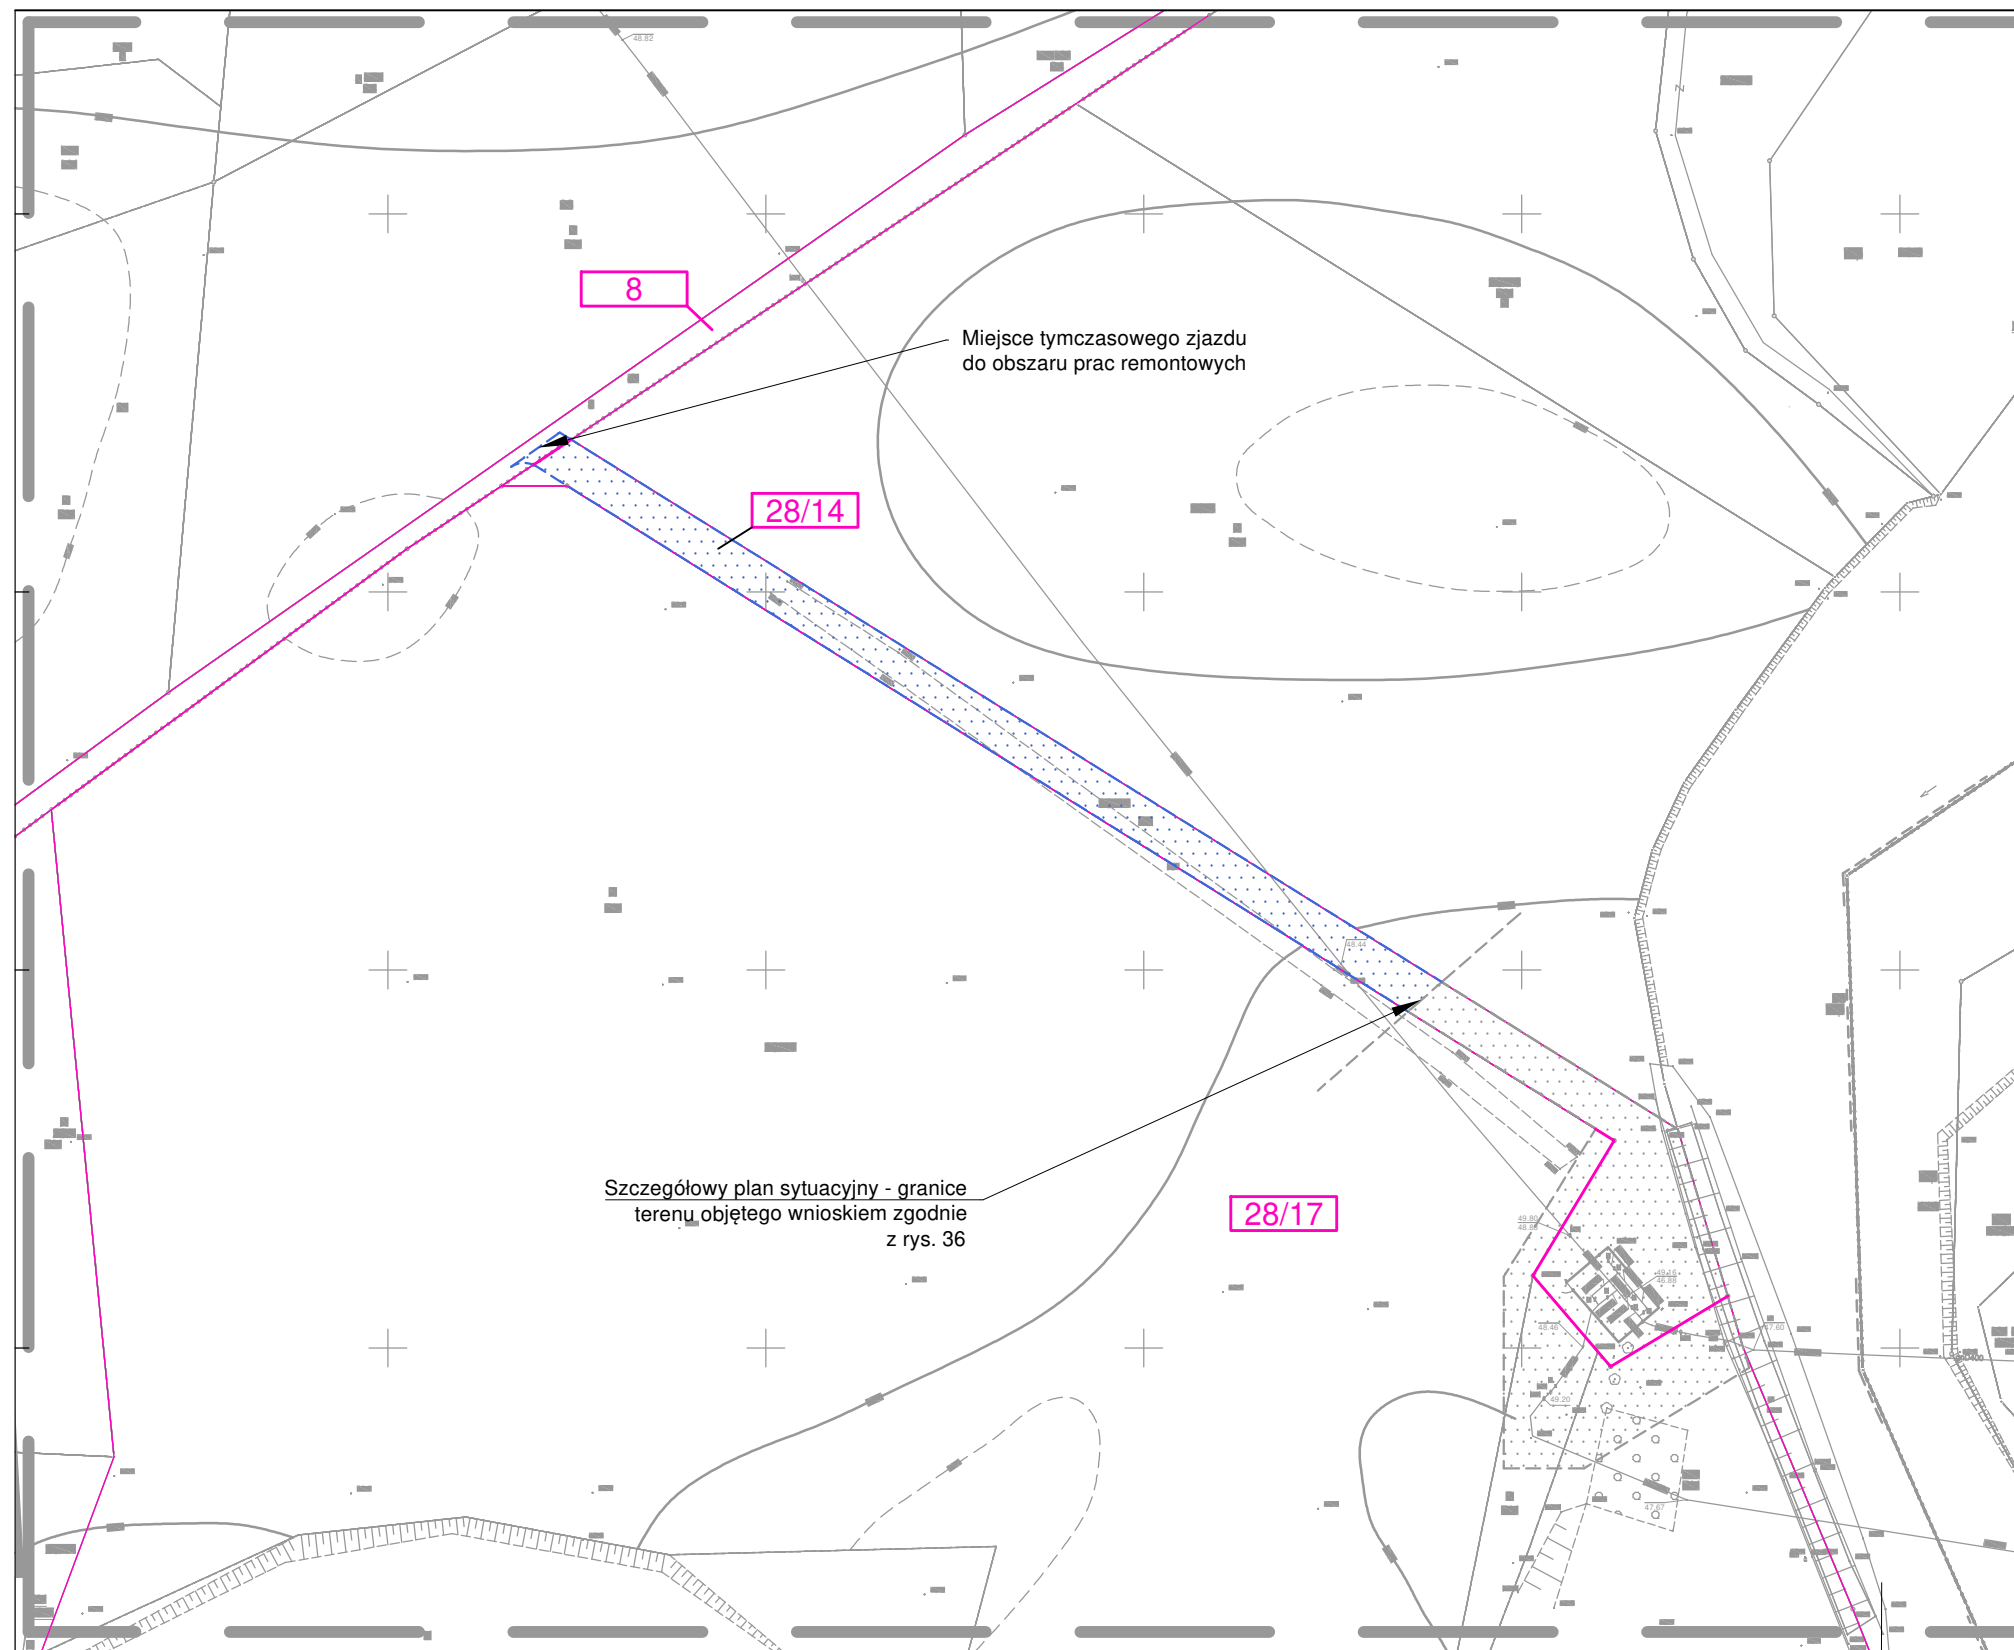

# LEGENDA:

XXX

Numer działki ewidencyjnej objętej wnioskiem

—

Granica działki ewidencyjnej objętej wnioskiem

## Elementy zagospodarowania:

---

Granice terenu objętego wnioskiem

▨

Obszar czasowego ograniczenia sposobu korzystania z nieruchomości w trybie art. 24 ust. 1b Specustawy\*

\*Ustawa z dnia 24 kwietnia 2009 r. o inwestycjach w zakresie terminalu regazyfikacyjnego skroplonego gazu ziemnego w Świnoujściu (Dz. U. z 2021 r. poz. 1836)




**WIERTCONSULTING**  
engineering for people

**Wiertconsulting Sp. z o.o.**  
ul. Trzebiatowska 29a  
60-432 Poznań  
tel./fax 61 855 25 35

|            |                                                                                                 |                  |                     |
|------------|-------------------------------------------------------------------------------------------------|------------------|---------------------|
| Inwestor   | Operator Gazociągów Przesyłowych GAZ-SYSTEM S.A.<br>ul. Mszczonowska 4, 02-337 Warszawa         |                  |                     |
| Inwestycja | Remont gazociągu DN400 Rogoźno-Piła                                                             |                  |                     |
| Stadium:   | Decyzja lokalizacyjna                                                                           | Skala: 1:1000    | Data: 04.2022       |
| Projektant | mgr inż. Tomasz Powęski<br>upr. nr LBS/0080/PWBS/17                                             | branża sanitarna | Powęski             |
| Opracował  |                                                                                                 | branża sanitarna |                     |
| Sprawdził  | mgr inż. Aleksandra Leśniewska<br>upr. nr LBS/0011/POOS/06                                      | branża sanitarna |                     |
| Tytuł rys. | ZZU ozn. 214BD Ujęcie w ok. 222.850 km - tymczasowa droga dojazdowa do miejsca planowanych prac |                  | Nr rysunku: P-DD-15 |

Kopia mapy zasadniczej w postaci wektorowej pozyskana ze Starostwa Powiatowego w Pile  
Licencja nr WGK.6642.1.1584.2022\_3019\_CL2 z dnia 13.04.2022 r.



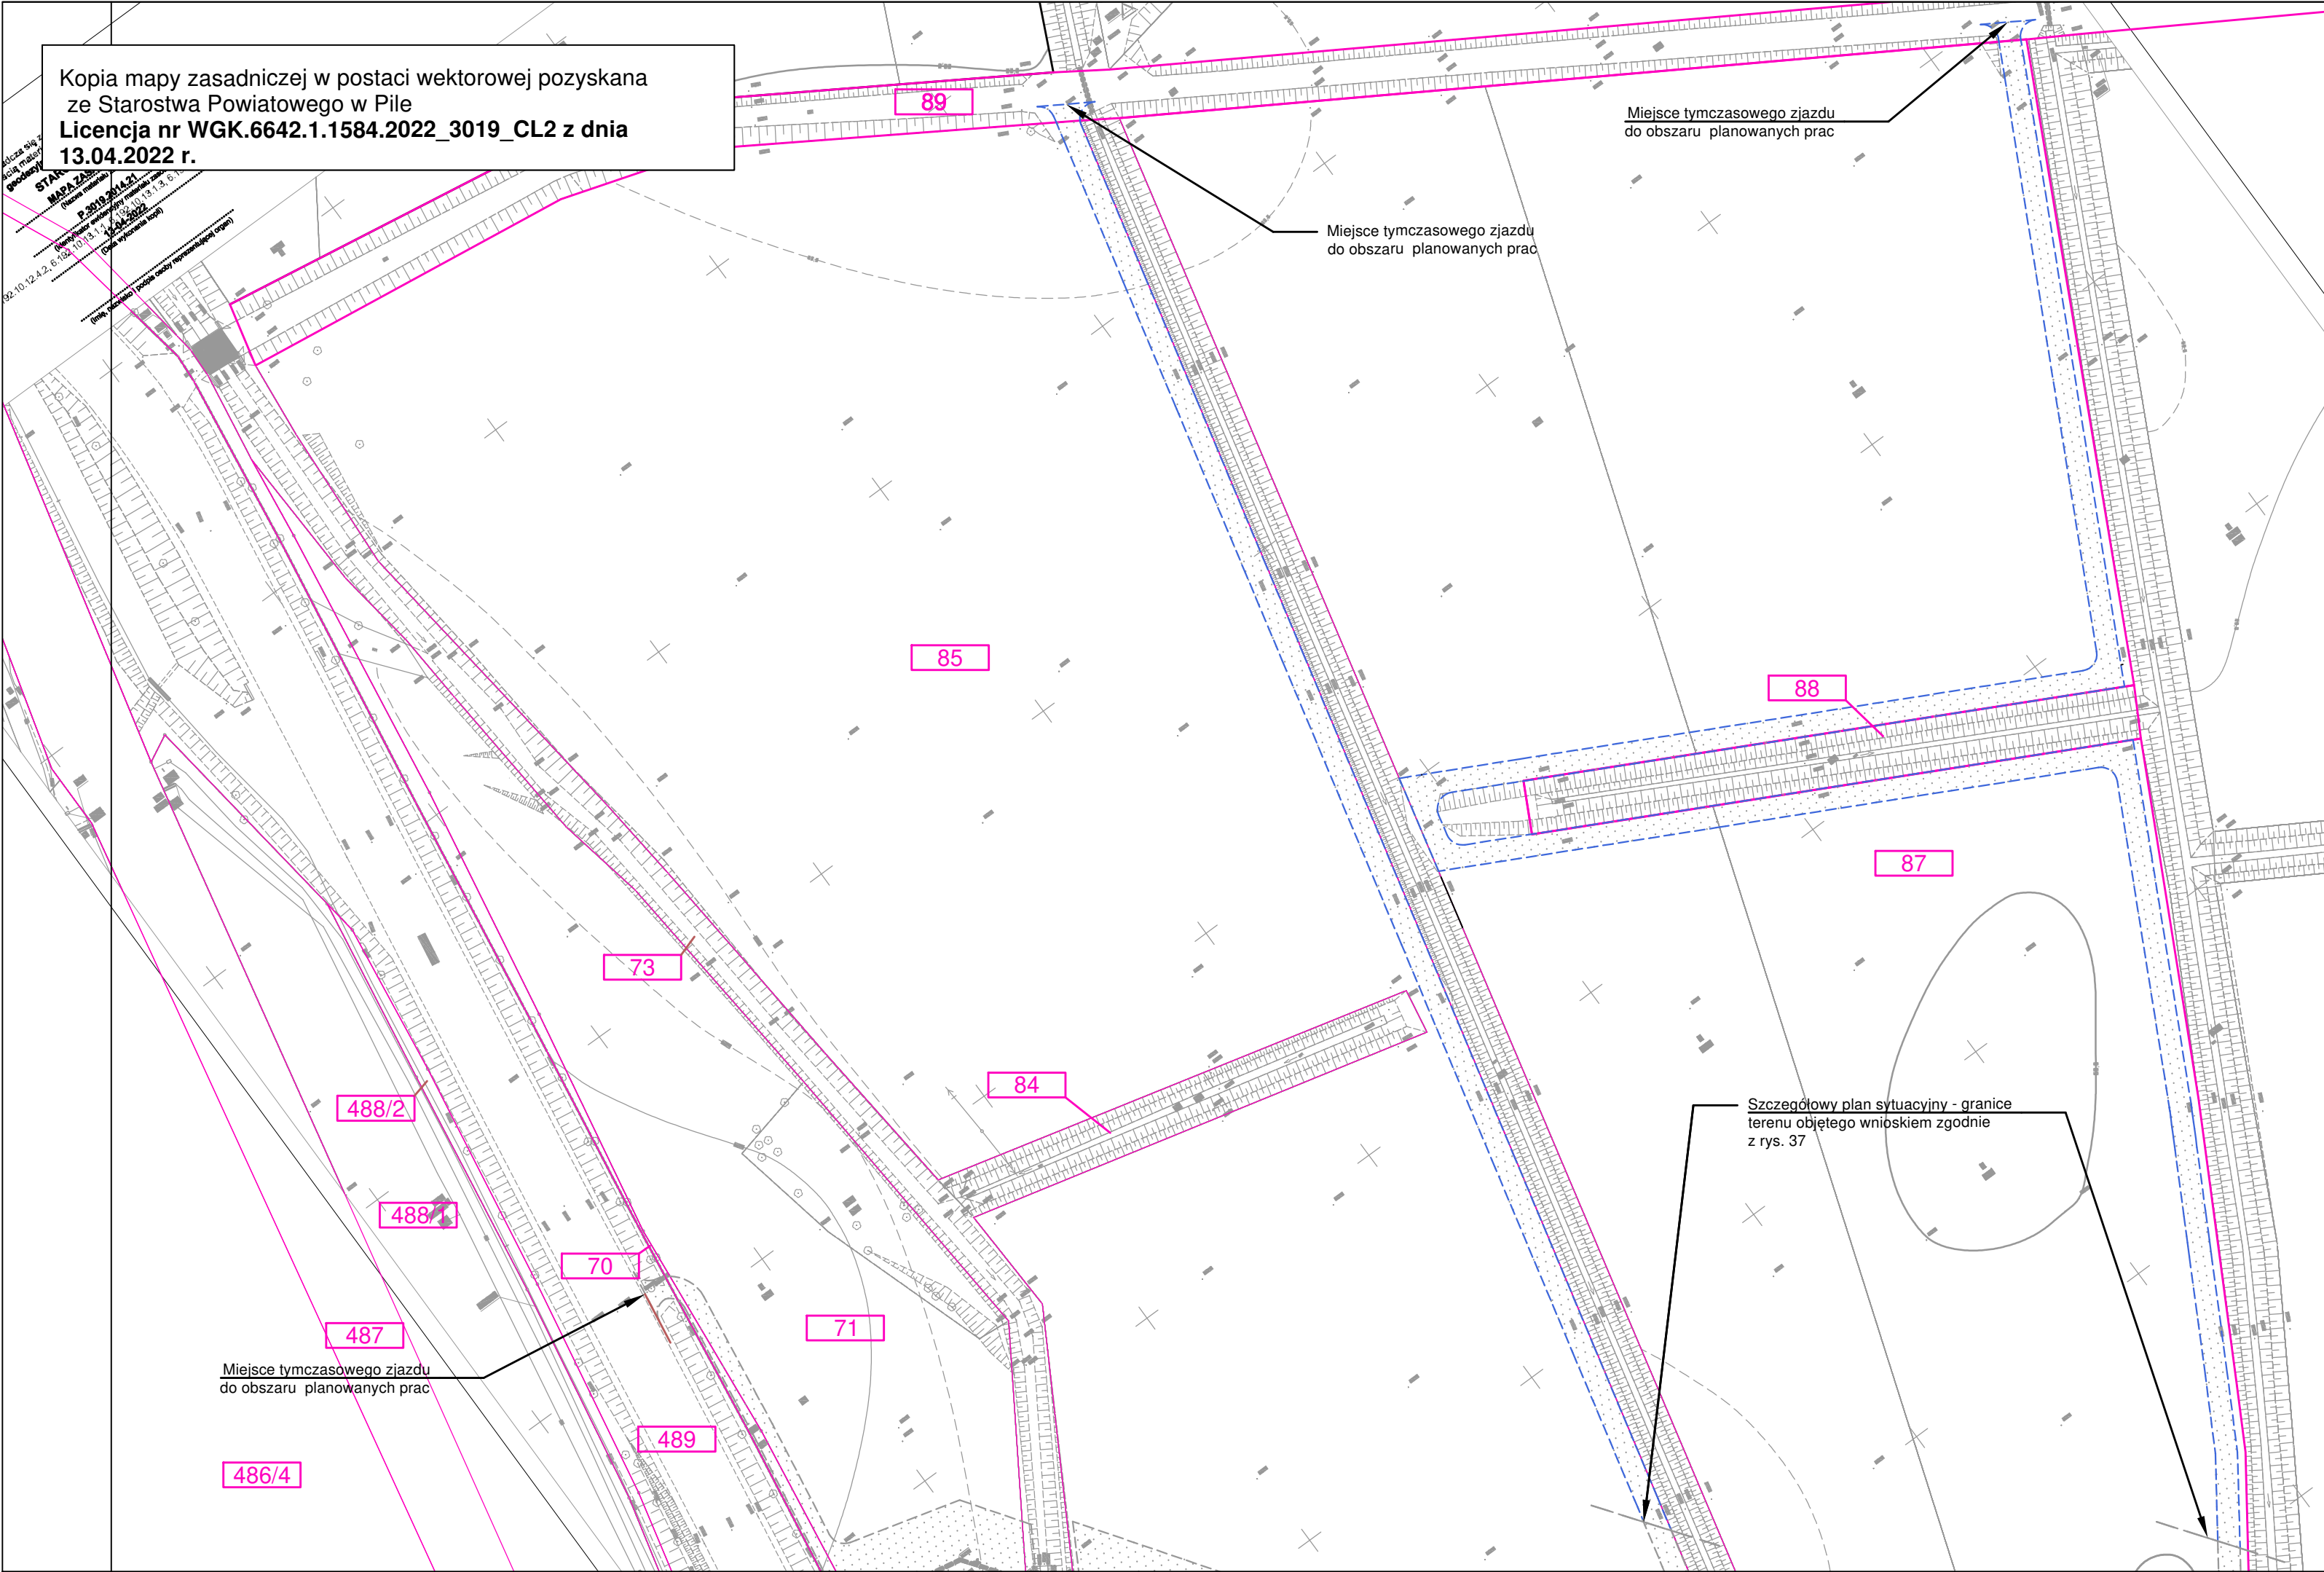

LEGENDA:

XXX Numer działki ewidencyjnej objętej wnioskiem

Granica działki ewidencyjnej objętej wnioskiem

Elementy zagospodarowania:

Granice terenu objętego wnioskiem


Obszar czasowego ograniczenia sposobu korzystania z nieruchomości w trybie art. 24 ust. 1b Specustawy\*

\*Ustawa z dnia 24 kwietnia 2009 r. o inwestycjach w zakresie terminalu regazyfikacyjnego skroplonego gazu ziemnego w Świnoujściu (Dz. U. z 2021 r. poz. 1836)

|   |   |                  |                        |
|---|---|------------------|------------------------|
|  <b>Wiertconsulting Sp. z o.o.</b><br>ul. Trzebiatowska 29a<br>60-432 Poznań<br>tel./fax 61 855 25 35 |   |                  |                        |
| Inwestor   | Operator Gazociągów Przesyłowych GAZ-SYSTEM S.A.<br>ul. Mszczonowska 4, 02-337 Warszawa                                                                            |                  |                        |
| Inwestycja   | Remont gazociągu DN400 Rogoźno-Piła   |                  |                        |
| Stadium:   | Decyzja lokalizacyjna   | Skala:<br>1:1000 | Data:<br>04.2022       |
| Projektant   | mgr inż. Tomasz Powęski<br>upr. nr LBS/0080/PWBS/17   | branża sanitarna | Powęski                |
| Opracował   |   | branża sanitarna |                        |
| Sprawdził   | mgr inż. Aleksandra Leśniewska<br>upr. nr LBS/0011/POOS/06   | branża sanitarna |                        |
| Tytuł rys.   | Wymiana odcinka na terenie zurbanizowanym nr 5<br>od ok. 223,430 km do ok. 223,870 km (m. Ługi Ujskie)<br>- tymczasowa droga dojazdowa do miejsca planowanych prac |                  | Nr rysunku:<br>P-DD-16 |




Kopia mapy zasadniczej w postaci wektorowej pozyskana ze Starostwa Powiatowego w Pile  
Licencja nr WGK.6642.1.1584.2022\_3019\_CL2 z dnia 13.04.2022 r.

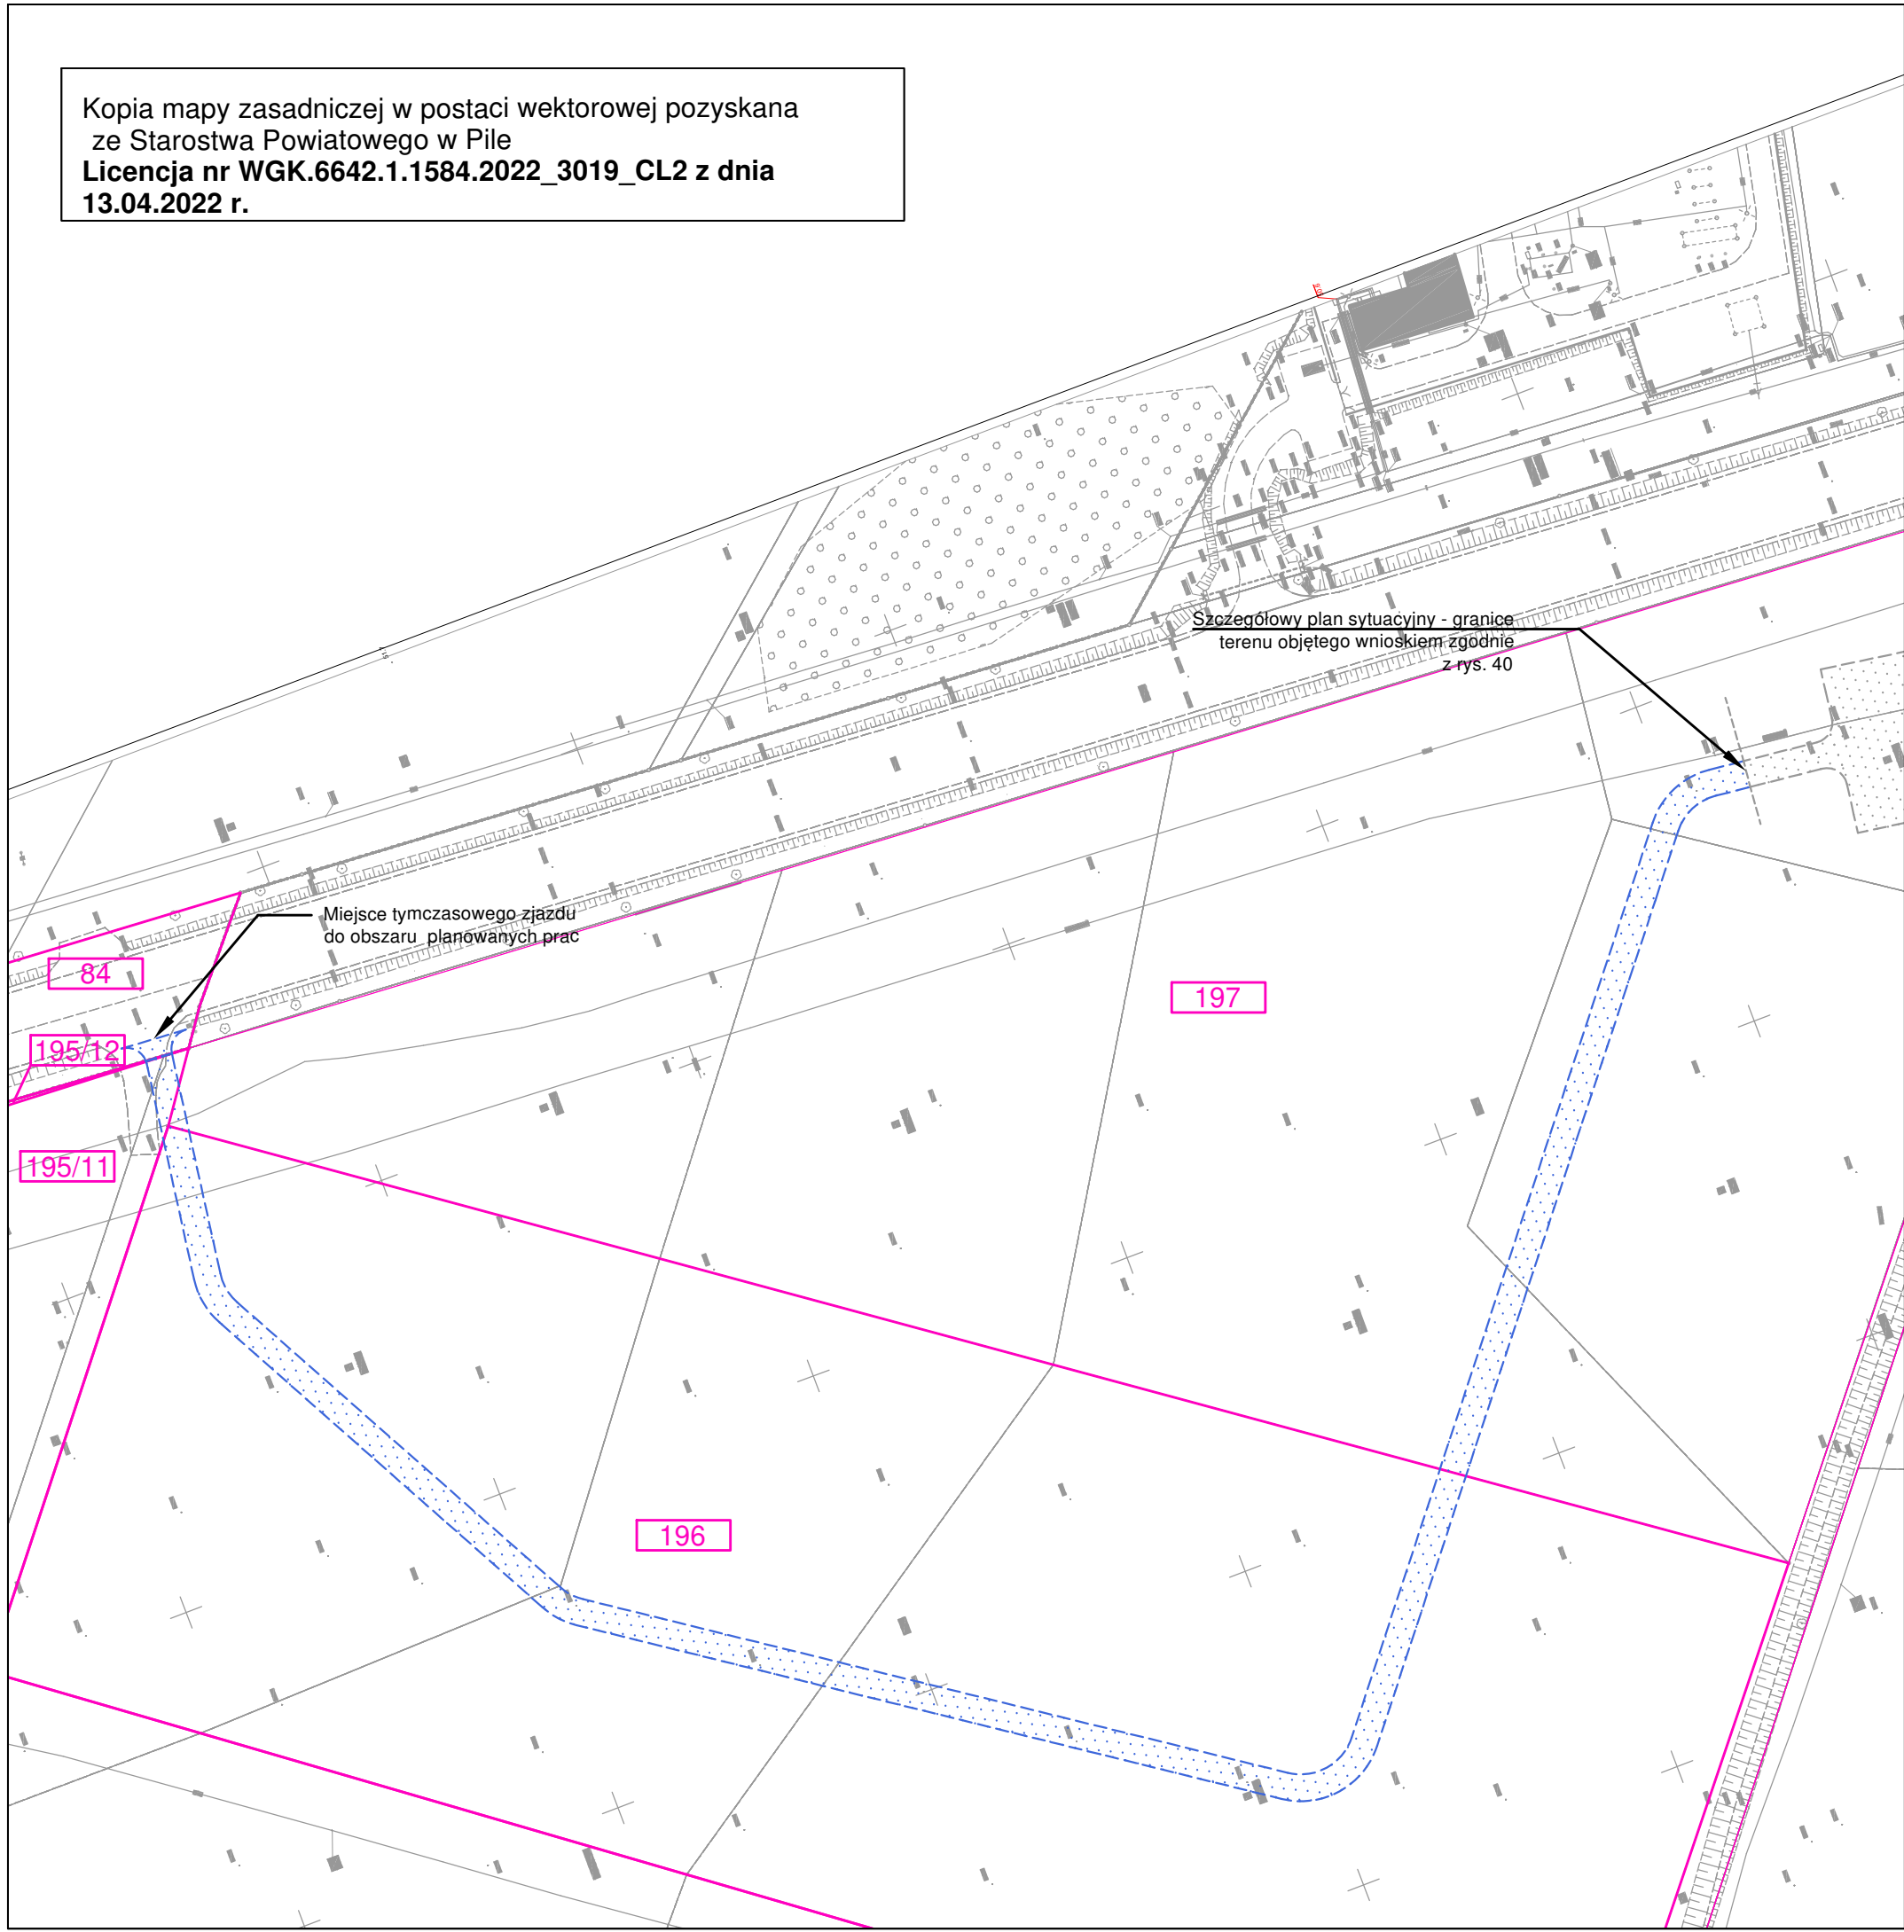


LEGENDA:

- XXX Numer działki ewidencyjnej objętej wnioskiem
- Granica działki ewidencyjnej objętej wnioskiem
- Elementy zagospodarowania:
  - Granice terenu objętego wnioskiem
  - Obszar czasowego ograniczenia sposobu korzystania z nieruchomości w trybie art. 24 ust. 1b Specustawy\*

\*Ustawa z dnia 24 kwietnia 2009 r. o inwestycjach w zakresie terminalu regazyfikacyjnego skroplonego gazu ziemnego w Świnoujściu (Dz. U. z 2021 r. poz. 1836)
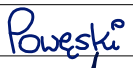
|   |   |   |                                                                                       |
|---|---|---|---------------------------------------------------------------------------------------|
| <br><b>WIERTCONSULTING</b><br>engineering for people |   | <b>Wiertconsulting Sp. z o.o.</b><br>ul. Trzebiatowska 29a<br>60-432 Poznań<br>tel./fax 61 855 25 35 |                                                                                       |
| Inwestor   | <b>Operator Gazociągów Przesyłowych GAZ-SYSTEM S.A.</b><br><b>ul. Mszczonowska 4, 02-337 Warszawa</b>                                                              |   |                                                                                       |
| Inwestycja   | <b>Remont gazociągu DN400 Rogoźno-Piła</b>   |   |                                                                                       |
| Stadium:<br><b>Decyzja lokalizacyjna</b>                                                                                                  |   | Skala:<br><b>1:1000</b>                                                                              | Data:<br><b>04.2022</b>                                                               |
| Projektant   | <b>mgr inż. Tomasz Powęski</b><br>upr. nr LBS/0080/PWBS/17   | branża<br>sanitarna                                                                                  |  |
| Opracował   |   | branża<br>sanitarna                                                                                  |                                                                                       |
| Sprawdził   | <b>mgr inż. Aleksandra Leśniewska</b><br>upr. nr LBS/0011/POOS/06                                                                                                  | branża<br>sanitarna                                                                                  |  |
| Tytuł rys.   | Wymiana odcinka na terenie zurbanizowanym nr 6<br>od ok. 223,870 km do ok. 224,910 km (m. Ługi Ujskie)<br>- tymczasowa droga dojazdowa do miejsca planowanych prac |   |                                                                                       |



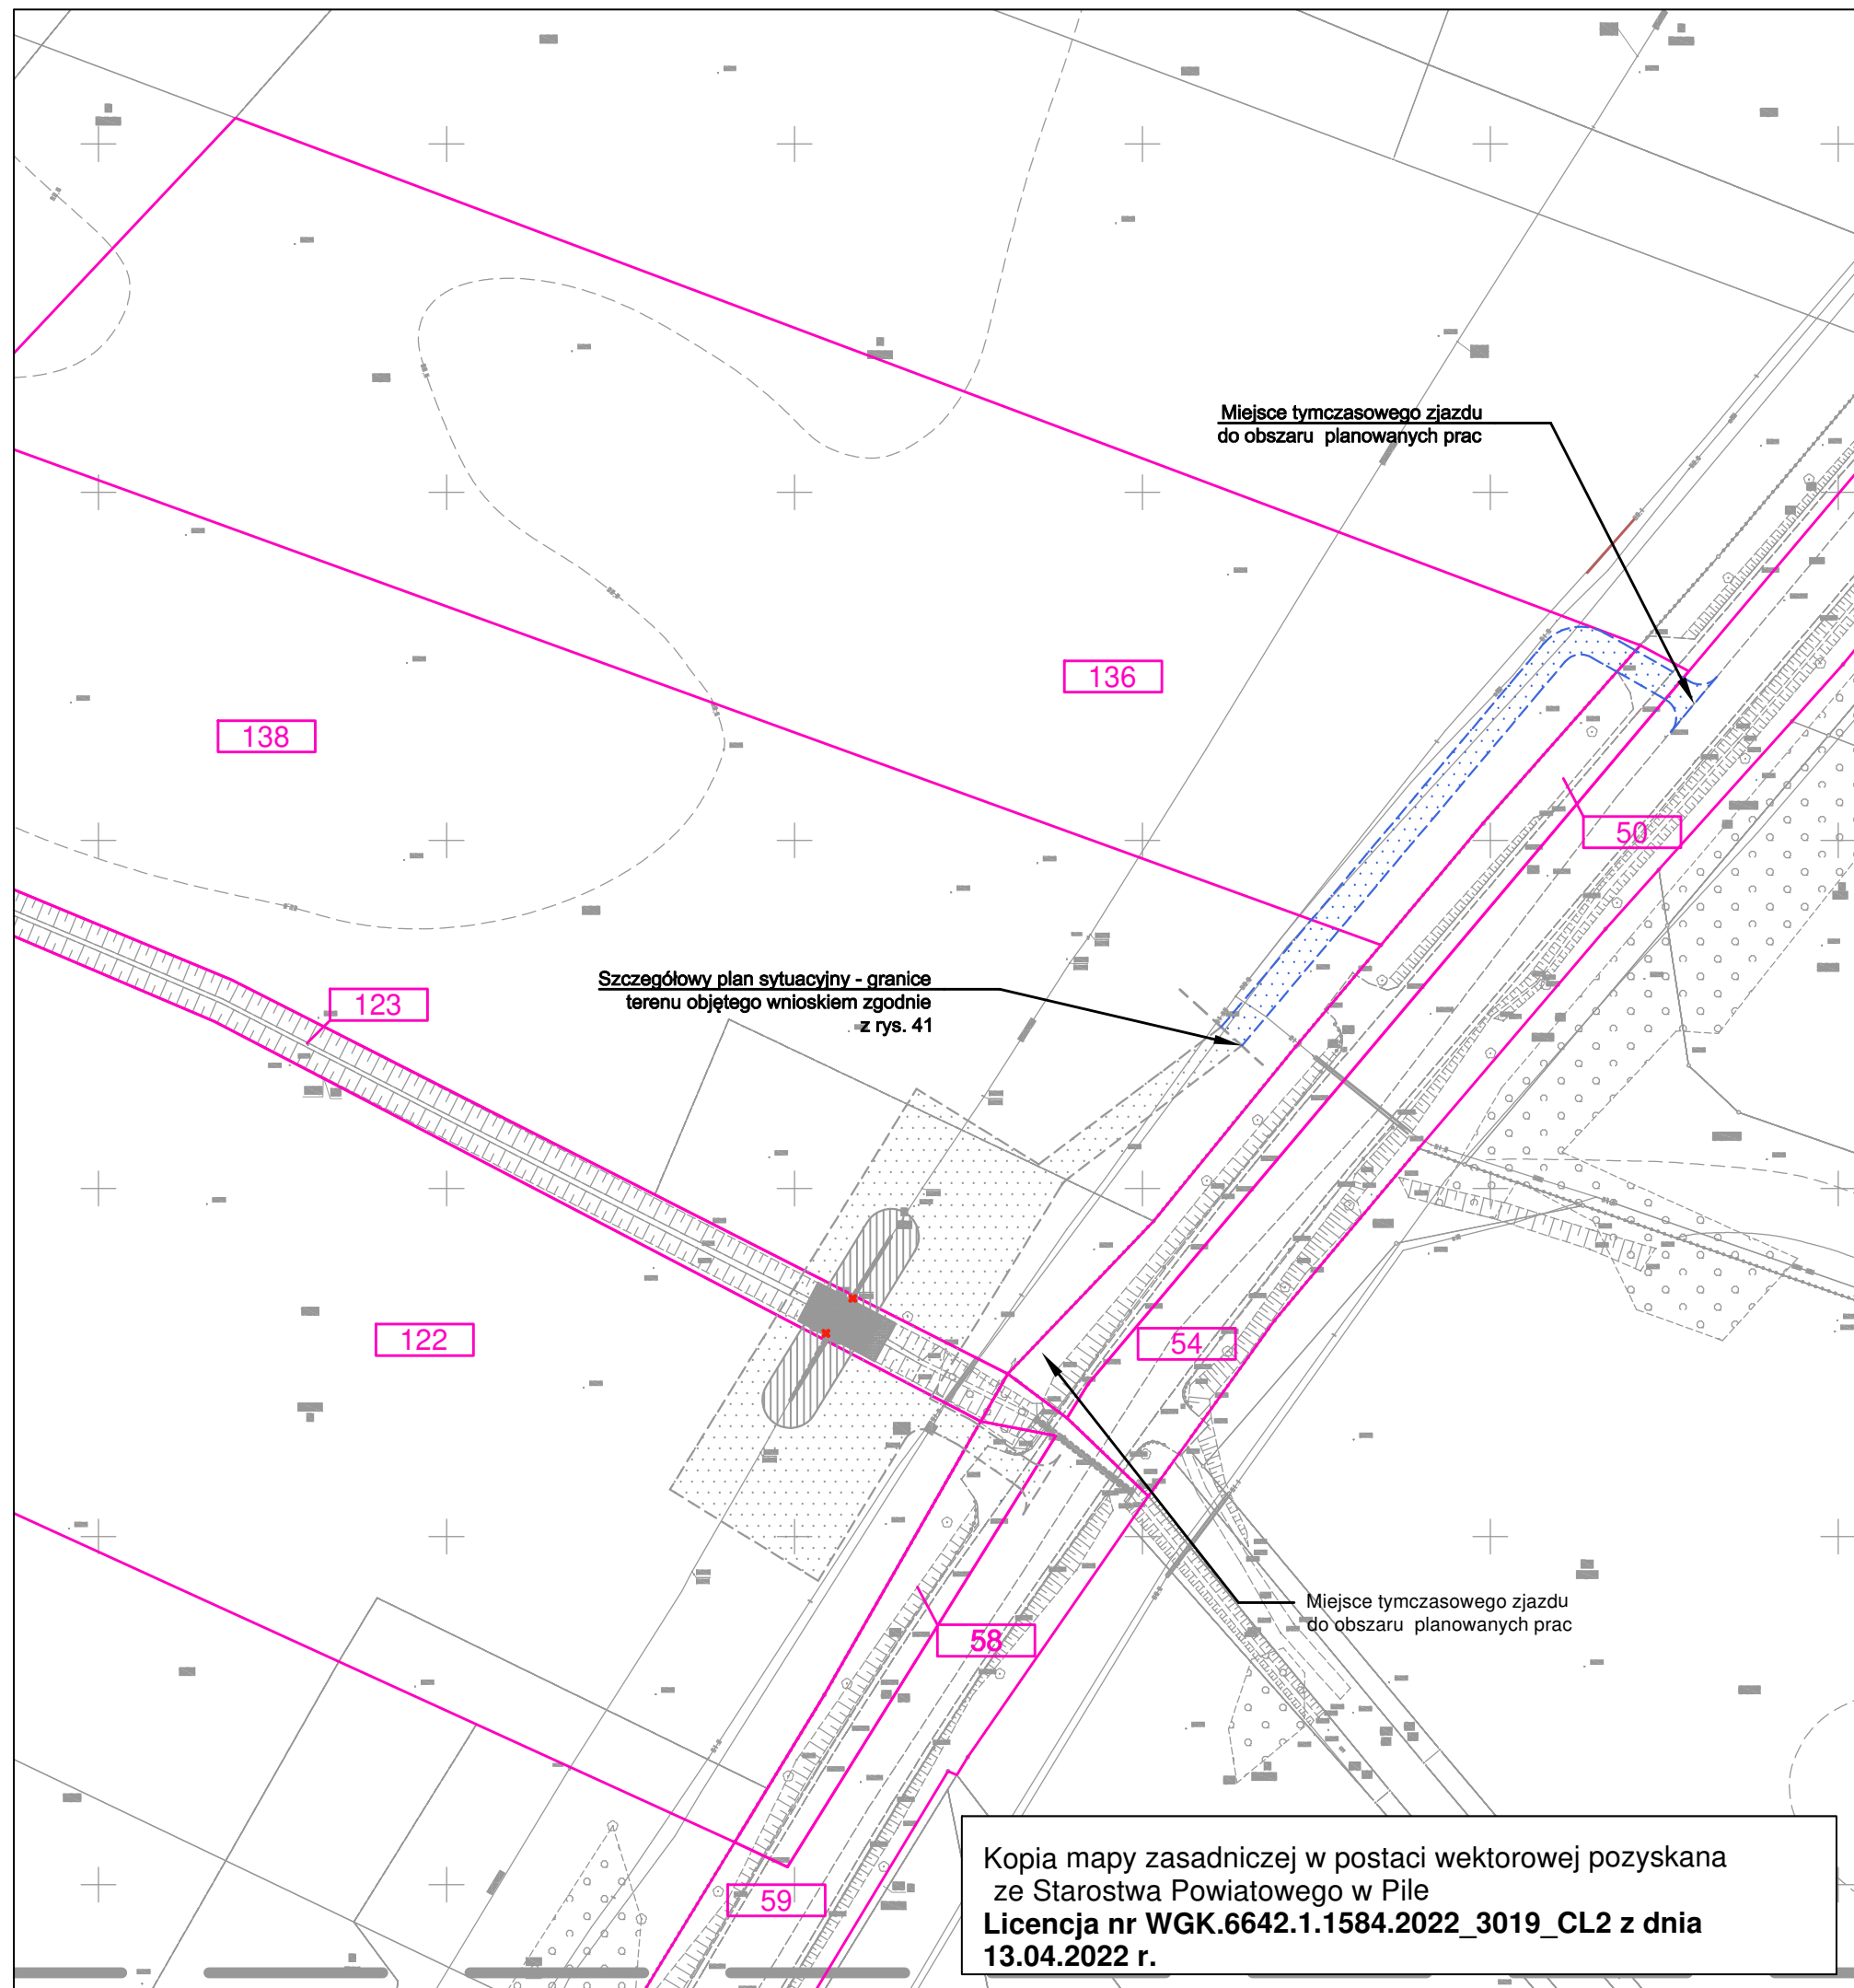

LEGENDA:

- XXX Numer działki ewidencyjnej objętej wnioskiem
- Granica działki ewidencyjnej objętej wnioskiem

Elementy zagospodarowania:

- Granice terenu objętego wnioskiem
- Obszar czasowego ograniczenia sposobu korzystania z nieruchomości w trybie art. 24 ust. 1b Specustawy\*

\*Ustawa z dnia 24 kwietnia 2009 r. o inwestycjach w zakresie terminalu regazyfikacyjnego skroplonego gazu ziemnego w Świnoujściu (Dz. U. z 2021 r. poz. 1836)

|   |   |   |                                                                                       |
|---|---|---|---------------------------------------------------------------------------------------|
| <br><b>WIERTCONSULTING</b><br>engineering for people |   | <b>Wiertconsulting Sp. z o.o.</b><br>ul. Trzebiatowska 29a<br>60-432 Poznań<br>tel./fax 61 855 25 35 |                                                                                       |
| Inwestor   | <b>Operator Gazociągów Przesyłowych GAZ-SYSTEM S.A.</b><br>ul. Mszczonowska 4, 02-337 Warszawa                            |   |                                                                                       |
| Inwestycja   | <b>Remont gazociągu DN400 Rogoźno-Piła</b>                                                                                |   |                                                                                       |
| Stadium:<br><b>Decyzja lokalizacyjna</b>                                                                                                  |   | Skala:<br><b>1:1000</b>                                                                              | Data:<br><b>04.2022</b>                                                               |
| Projektant   | <b>mgr inż. Tomasz Powęski</b><br>upr. nr LBS/0080/PWBS/17                                                                | branża<br>sanitarna                                                                                  |  |
| Opracował   |   | branża<br>sanitarna                                                                                  |                                                                                       |
| Sprawdził   | <b>mgr inż. Aleksandra Leśniewska</b><br>upr. nr LBS/0011/POOS/06                                                         | branża<br>sanitarna                                                                                  |  |
| Tytuł rys.   | Przekroczenie przeszkody wodnej w ok. 226,450 km<br>(m. Piła) - tymczasowa droga dojazdowa do miejsca<br>planowanych prac |   | Nr rysunku:<br><b>P-DD-18</b>                                                         |



