

karta rejestracyjna cyfrowej kopii mapy (wtórnika)

**OBIEKT:**  
 linia 356 Poznań Wchód - Bydgoszcz Główna  
 km: 52.700 - 78.400  
 szlak Wągrowiec - Gołańcz, stacja Gołańcz, szlak Gołańcz - Kcynia  
 woj. wielkopolskie, pow. wągrowiecki, gm.: m. Wągrowiec,  
 Wągrowiec o.w., m. Gołańcz, Gołańcz o.w.  
 obręb: m. Wągrowiec, Dębina Orla, Bartodzieje, Kobylec, Kopaszyn  
 Grylewo, Łaskownica, Krzyżanki, m. Gołańcz, Oleszno, Panigródz

**P.U.G. GLOBAL-GEO**  
 Marek Kaleta  
 ul. Morelowa 4  
 63-005 Kleszczewo

**SKALA: 1:500**  
 Układ współrzędnych: 2000/6  
 Poziom odniesienia wysokości: Amsterdam 55

Nazwa jednostki wykonawstwa geodezyjnego

**Kierownik roboty:** Marek Pankowski - 14676  
 (imie, nazwisko, nr i zakres uprawnień)

Wykonano w ramach pracy geodezyjnej:  
**KNP02a.6310.280.2021**

**Mapę do celów projektowych sporządzono przy wykorzystaniu:**  
 1. Mapa sytuacyjno-wysokościowa terenów zamkniętych  
 2. Danych branżowych części uzbrojenia podziemnego  
 3. Pomiaru zieleni, wysokości i pomników przyrody oraz pomiaru innych obiektów wskazanych przez projektanta

W zakresie opracowania znajdują się punkty osnowy geodezyjnej nr: 356.052.75 - 356.079.00  
 podlegające ochronie na podstawie art. 16, art. 48 ust. 1 pkt 3 ustawy Prawo geodezyjne i Kartograficzne

Na mapie do celów projektowych wykazano następujące uzgodnione przez KZUDP projekty sieci uzbrojenia terenu: 145/2019, 300/2019

**Granice i nr działek ewidencyjnych**  
 według danych Starostwa Powiatowego w Wągrowcu

Opracowanie nie dotyczy przypadku opisanego w §79 ust. 5 rozporządzenia MSWiA z dn. 09.11.2011 r. (Dz.U. Nr 263, poz. 1572)  
 Nie ustalano, w związku z §80 ust. 5 rozporządzenia MSWiA z dnia 9.11.2011 r. (Dz.U. Nr 263, poz. 1572)

**Informacje dodatkowe:**  
 1. Zakres pomiaru  
 2. Redakcja znaków zgodna z instrukcją techniczną K-1 (1998r.) standardem GK-1  
 3. Redakcja znaków zgodna z rozporządzeniem MAiC z dn. 02.11.2015r. w sprawie bazy danych obiektów topograficznych oraz mapy zasadniczej (Dz.U. z 2015r. poz. 2028)  
 4. Stopień kartometryczności mapy do celów projektowych jest zgodny z przepisami instrukcji technicznej K-1 (Podstawowa Mapa Kraju z 1998r.)  
 5. Wszystkie trwałe obiekty budowlane podlegają wytyczeniu przez jednostkę wykonawstwa geodezyjnego.  
 6. Nie wyklucza się istnienia w terenie również uzbrojenia, o którym brak było informacji branżowych i nie zostało odnalezione w czasie inwentaryzacji geodezyjnej

**PKP S.A.**  
**Oddział Gospodarowania Nieruchomościami w Poznaniu**  
**Kolejowy Ośrodek Dokumentacji Geodezyjnej i Kartograficznej w Poznaniu**  
**W obszarze oznaczonym na mapie linią**  
 potwierdzono w terenie aktualność treści kolejowej mapy sytuacyjno-wysokościowej. Dokumenty potwierdzające aktualność zostały przyjęte do zasobu w dniu 05.12.2022 i zarejestrowano pod nr **KNP02a.6310.280.2021**  
 Niniejsza mapa może służyć do celów projektowych  
 Poznań, dn. 05.12.2022

**GEODETA UPRAWNIONY** Wydziału Geodezji i Regulacji Stanów Prawnych  
**Rejmina Koltka** nr upraw. zawod. 15076  
**Wojciech Stasiukiewicz**


**Uzbrojenie opracowano na podstawie:**  
 1. Danych branżowych - z literą B  
 2. Pośredniego ustalenia przebiegu aparaturą elektromagnetyczną - z literą A  
 3. Bezpośrednich pomiarów powykonawczych - bez litery

W związku z tymi w częściach 1 i 2 nie gwarantuje się kompletności, a dokładność położenia uzbrojenia na mapie może być niższa od dokładności kartometrycznej mapy

Kierownik jednostki wykonawstwa geodezyjnego

**Mapa sytuacyjno-wysokościowa do celów projektowych**  
**Wykonano dnia 16.08.2022r.**

**MAREK PANKOWEcki**  
 GEODETA UPRAWNIONY NR 14676  
 61-643 Poznań, os. Zwycięstwa 2/45  
 tel. kom. 0 601 79 45 02

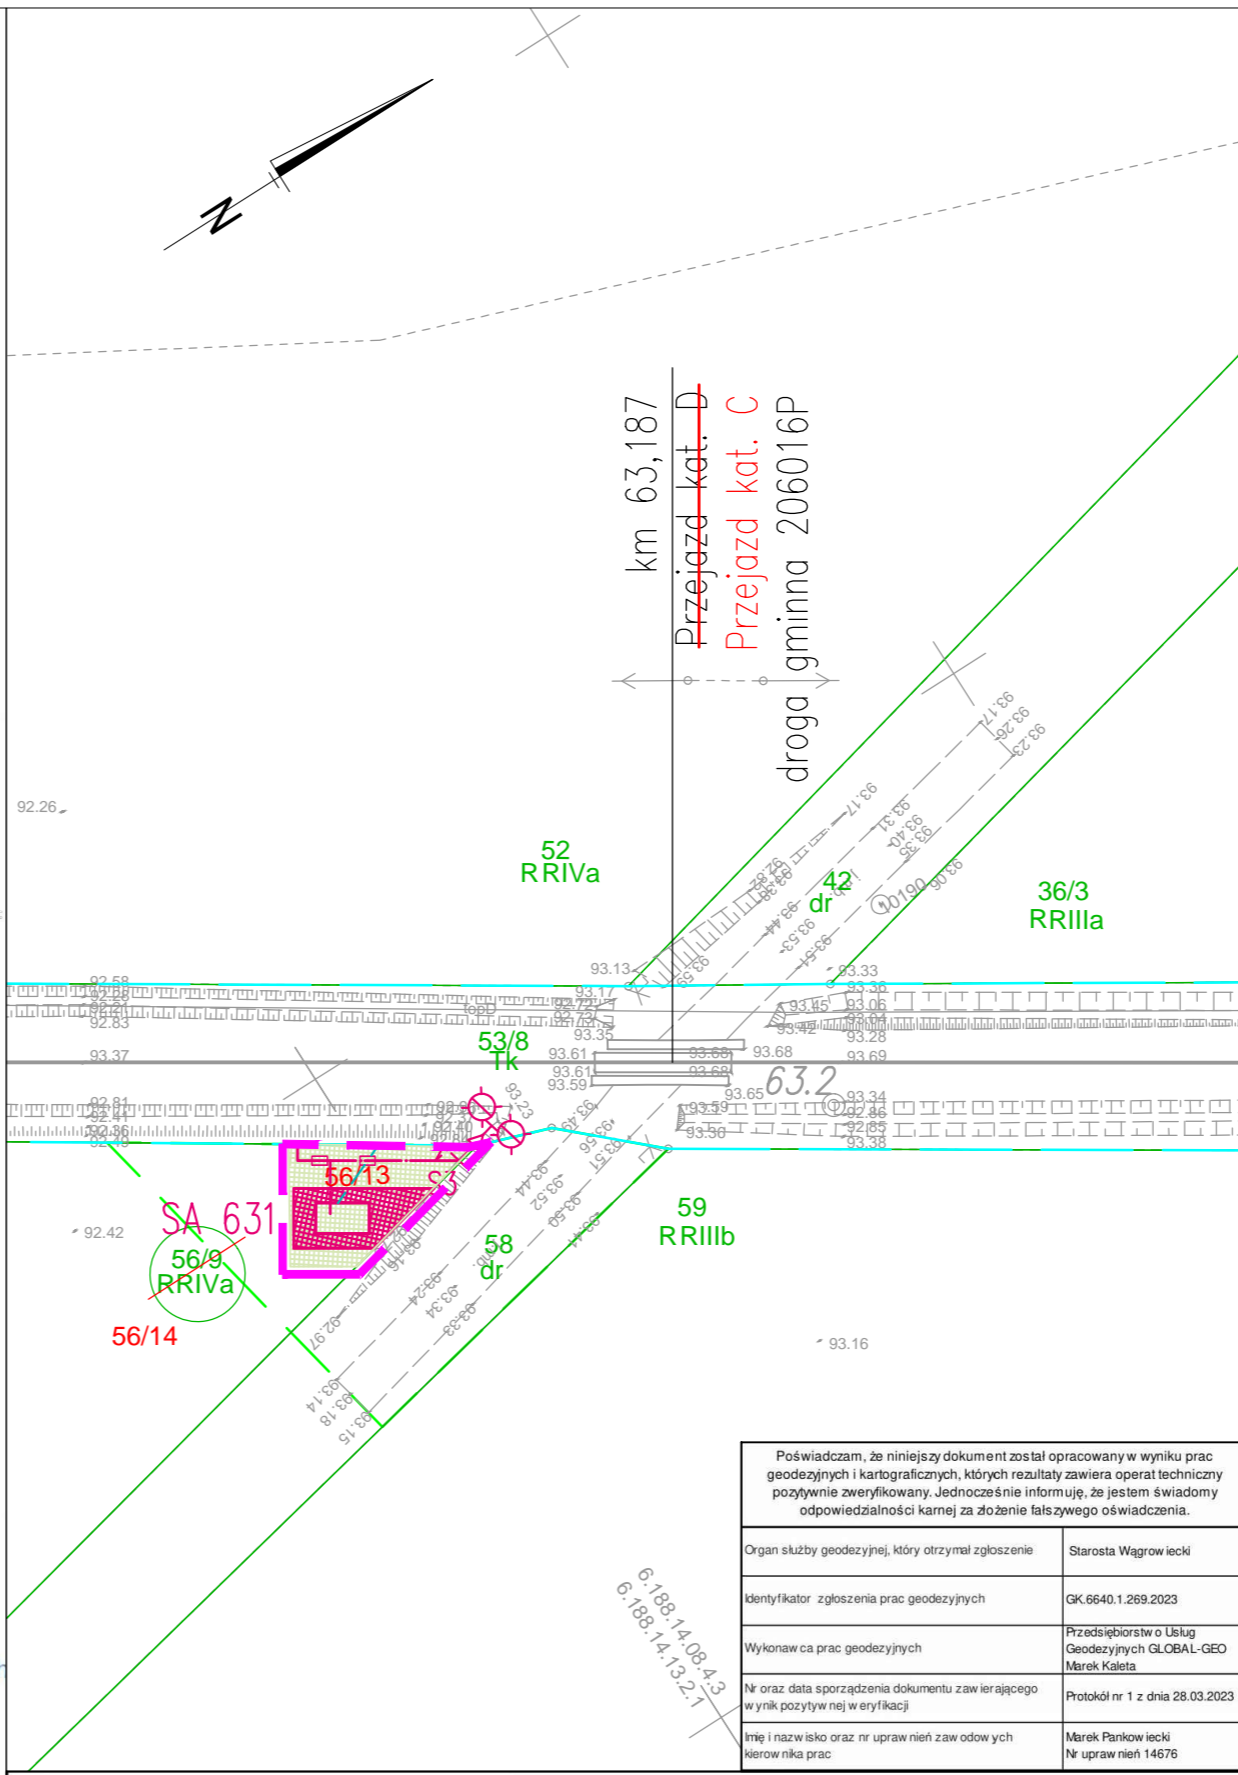

**Załącznik nr 4.5**  
**przejazd kolejowo-drogowy kat. C w km 63,187**  
 Skala 1:500

- LEGENDA:**
- projektowane instalacje sterowania ruchem kolejowym
  - projektowany sygnalizator świetlny
  - projektowana szafa aparatu-zasilająca
  - projektowana nawierzchnia z kostki brukowej
  - projektowane zasilanie elektroenergetyczne
  - linia rozgraniczająca teren inwestycji
  - granica działek wg ewidencji gruntów
  - nr działki wg ewidencji gruntów
  - podział nieruchomości / nowy nr działki
  - teren przejmowany na rzecz Skarbu Państwa w użytkowanie wieczyste PKP PLK S.A.

Poświadczam, że niniejszy dokument został opracowany w wyniku prac geodezyjnych i kartograficznych, których rezultaty zawiera operat techniczny pozytywnie zweryfikowany. Jednocześnie informuję, że jestem świadomy odpowiedzialności karnej za złożenie fałszywego oświadczenia.	
Organ służby geodezyjnej, który otrzymał zgłoszenie	Starosta Wągrowiecki
Identyfikator zgłoszenia prac geodezyjnych	GK.6640.1.269.2023
Wykonawca prac geodezyjnych	Przedsiębiorstwo Usług Geodezyjnych GLOBAL-GEO Marek Kaleta
Nr oraz data sporządzenia dokumentu zawierającego w ynik pozytywnej weryfikacji	Protokół nr 1 z dnia 28.03.2023
Imię i nazwisko oraz nr uprawnień zawodowych kierownika prac	Marek Pankowski Nr uprawnień 14676

**Id. zgłoszenia pracy:** GK.6640.1.269.2023  
**Województwo:** wielkopolskie  
**Powiat:** wągrowiecki  
**Jedn. ewiden. (identyfikator):** Wągrowiec o.w. (302807\_2)  
**Obręb (identyfikator):** Grylewo (302807\_2.0007)  
**Numer arkusza mapy:** 6.188.14.08.4.3, 6.188.14.13.2.1  
**Działki ewid.:** wg zasięgu  
**Położenie:** Grylewo, LK356 km 63+200, przejazd kolejowy  
**Zasięg opracowania zaznaczony kolorem:**

**Mapa do celów projektowych**  
**skala 1:500**

**Sporządził:**  
 PRZEDSIĘBIORSTWO USŁUG GEODEZYJNYCH "GLOBAL-GEO"  
 Marek Kaleta  
 UL. MORELOWA 4  
 63-005 KLESZCZEWÓ, tel. 607-095-875  
 NIP 972-017-85-93 REGON 301128632

**MAREK PANKOWEcki**  
 GEODETA UPRAWNIONY NR 14676  
 61-643 Poznań, os. Zwycięstwa 2/45  
 tel. (0-61) 820-78-96  
 tel. kom. 0 601 79 45 02

**Mapa aktualna na dzień:** 23.02.2023 r.

Nie wyklucza się istnienia w terenie innych nie wykazanych na niniejszej mapie urządzeń podziemnych, które nie były zgłoszone do inwentaryzacji, lub o których brak jest informacji w instancjach branżowych.  
 Kolorem czerwonym zaznaczono punkty osnowy geodezyjnej, która podlega ochronie. Zgodnie z art. 48 pkt 3 ustawy z dnia 17 maja 1989 r. Prawo geodezyjne i kartograficzne (t.j. Dz.U. 2017.2101 z późn. zm.), kto (...) skrocy, uszkodzi i przemieści znaki geodezyjne (...) podlega karze grzywny.

Plan został wykonany w układzie współrzędnych 2000 i poziomie odniesienia wysokości: Amsterdam 55