

karta rejestracyjna cyfrowej kopii mapy (wtórnika)	
<b>OBIEKT:</b> linia 356 Poznań Wchód - Bydgoszcz Główna km: 52,700 - 78,400 szlak Wągrowiec - Golańcz, stacja Golańcz, szlak Golańcz - Korynia woj. wielkopolskie, pow. wągrowiecki, gm.: m. Wągrowiec, Wągrowiec o.w., m. Golańcz, Golańcz o.w. obręb: m. Wągrowiec, Dębina Orła, Bartodziejewo, Kobylec, Kopaszyn, Grylewo, Łaskowica, Krzyżanki, m. Golańcz, Oleszno, Panigródz	<b>P.U.G. GLOBAL-GEO</b> <b>Marek Kaleta</b> <b>ul. Morełowa 4</b> <b>63-005 Kleszczewo</b>
<b>SKALA: 1 : 500</b> Układ współrzędnych: 2000/6 Poziom odniesienia wysokości: Amsterdam 55.	Nazwa jednostki wykonawstwa geodezyjnego
<b>Kierownik roboty:</b> Marek Pankowski - 14676 (imię, nazwisko, nr i zakres uprawnień)	Wykonano w ramach pracy geodezyjnej: <b>KNPo2a.6310.280.2021</b>
<b>Mapę do celów projektowych sporządzono przy wykorzystaniu:</b> 1. Mapa sytuacyjno-wysokościowa terenów zamkniętych 2. Danych branżowych części uzbrojenia podziemnego 3. Pomiaru zieleni wysokiej i pomników przyrody oraz pomiaru innych obiektów wskazanych przez projektanta.	W zakresie opracowania znajdują się punkty osnowy geodezyjnej nr: 356.052.75 - 356.079.08
<b>Na mapie do celów projektowych wykazano następujące uzgodnienie przez KZUDP projekty sieci uzbrojenia terenu:</b> 145/2019, 300/2019	<b>Granice i nr działek ewidencyjnych</b> według danych Starostwa Powiatowego w Wągrowcu
<b>Informacje dodatkowe:</b> 1. Zakres pomiaru 2. Redakcja znaków zgodna z instrukcją techniczną K-1 (1998) i standardem GK-1 3. Redakcja znaków zgodna z rozporządzeniem MAiC z dn. 02.11.2015r. w sprawie bazy danych obiektów topograficznych oraz mapy zasadniczej (Dz. U. z 2015r., poz. 2028) 4. Słowni kartometryczności mapy do celów projektowych jest zgodny z przepisami instrukcji technicznej K-1 (Podstawa Mapa Kraju z 1998r.) 5. Wszystkie trwałe obiekty budowlane podlegają wytyczeniu przez jednostkę wykonawstwa geodezyjnego. 6. Nie wyklucza się istnienia w terenie również uzbrojenia, o którym brak było informacji branżowych i nie zostały odnalezione w czasie inwentaryzacji geodezyjnej.	<b>PKP S.A.</b> <b>Oddział Gospodarowania Nieruchomościami w Poznaniu</b> <b>Kolejowy Ośrodek Dokumentacji Geodezyjnej i Kartograficznej w Poznaniu</b> <b>W obszarze oznaczonym na mapie linią</b> <b>potwierdzono w terenie aktualność treści kolejowej mapy sytuacyjno-wysokościowej. Dokumenty potwierdzające aktualność zostały przyjęte do zasobu w dniu</b> <b>05.12.2022r. i zewidencjonowano pod nr</b> <b>KNPo2a.6310.280.2021</b> <b>Niniejsza mapa może służyć do celów projektowych!</b> <b>Poznań, dn. 05.12.2022</b>
<b>Uzbrojenie opracowano na podstawie:</b> 1. Danych branżowych - z literą B; 2. Pośredniego ustalenia przebiegu aparatury elektromagnetycznej - z literą A; 3. Bezpośrednich pomiarów powykonawczych - bez litery.	<b>GEODETA UPRAWNIONY</b> NACZELNIK Wzrostu Geodezyjnego i Regulacji Stawów Prawnych <b>Rejmund Kołka</b> <b>nr upraw. zgod. 15016</b> <b>Tworcy Słaskiewicz</b>
<b>Mapa sytuacyjno-wysokościowa do celów projektowych</b>	<b>Kierownik jednostki wykonawstwa geodezyjnego</b> <b>MAREK PANKOWSKI</b> <b>GEODETA UPRAWNIONY</b> Nr uprawnień 14676 <b>Marek Pankowski</b> <b>ul. Morełowa 4</b> <b>63-005 Kleszczewo</b> <b>tel. kom. 0 601 79 45 02</b>
<b>Wykonano dnia 16.08.2022r.</b>	

Id. zgłoszenia pracy: GK.6640.1.280.2023  
 Województwo: wielkopolskie  
 Powiat: wągrowiecki  
 Jedn. ewiden. (identyfikator) : Golańcz o.w. ( 302803\_5)  
 Obręb (identyfikator) : Panigródz (302803\_5.0008)  
 Numer arkusza mapy: 6.190.15.20.4.1.


**Mapa do celów projektowych**  
**skala 1:500**

Sporządził:  
 PRZEDSIĘBIORSTWO USŁUG GEODEZYJNYCH  
 "GLOBAL-GEO"  
 Marek Kaleta  
 UL. MOREŁOWA 4  
 63-005 KLESZCZEWO, tel. 607-095-875  
 NIP 972-017-69-93 REGON 301128632

MAREK PANKOWSKI  
 GEODETA UPRAWNIONY NR 14676  
 61-643 Poznań, Os. Zwycięstwa 2/45  
 tel. (0-61) 820-78-96  
 tel. kom. 0 601 79 45 02

Mapa aktualna na dzień: 1.03.2023 r.

Organ służby geodezyjnej, który otrzymał zgłoszenie	Starosta Wągrowiecki
Identyfikator zgłoszenia prac geodezyjnych	GK.6640.1.280.2023
Wykonawca prac geodezyjnych	Przedsiębiorstwo Usług Geodezyjnych GLOBAL-GEO Marek Kaleta
Nr oraz data sporządzenia dokumentu zawierającego w ynik pozytywnej weryfikacji	Protokół nr 1 z dnia 28.03.2023
Imię i nazwisko oraz nr uprawnień Zawodowych terowicz prac	Marek Pankowski Nr uprawnień 14676

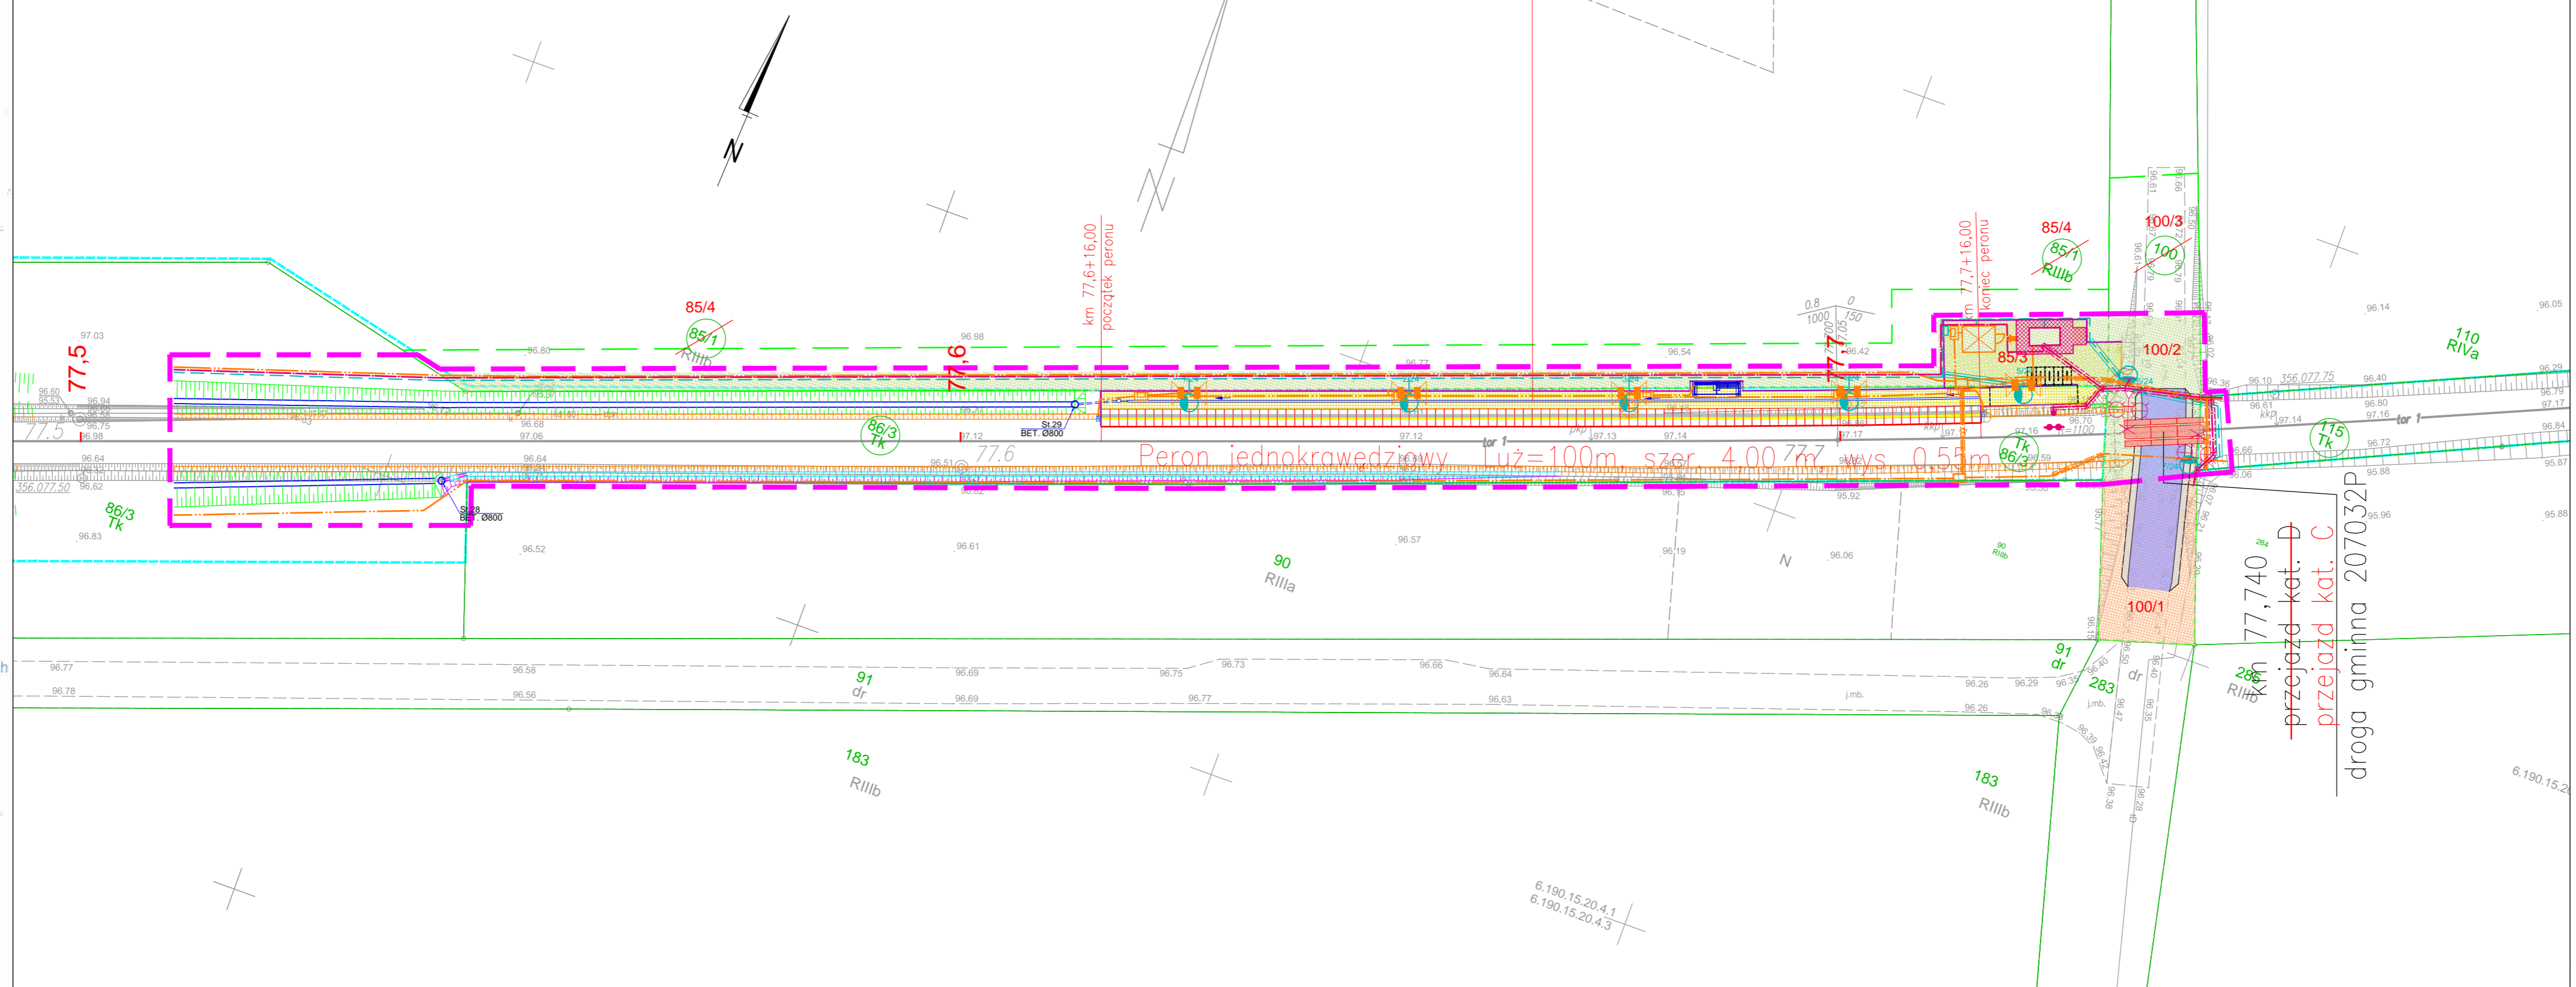

**Załącznik nr 4.9**  
**p.o. Panigródz**  
**Skala 1:500**

**LEGENDA:**

	- proj. płyty peronowe
	- proj. nawierzchnia peronu i dojścia do peronu
	- proj. wiaty peronowe jednostronne z zadaszeniem
	- proj. wygradzenie na końcu peronu i na dojściu do peronu
	- proj. kolektor
	- proj. odwodnienie liniowe objęte oddzielnym postępowaniem administracyjnym
	- proj. urządzenia i sieci sterowania ruchem kolejowym
	- proj. urządzenia i sieci elektroenergetyczne
	- proj. urządzenia i sieci telekomunikacyjne
	- proj. przebudowa przejazdu kolejowo-drogowego
	- linia rozgraniczająca teren inwestycji
	- granica działek wg ewidencji gruntów
	- nr działki wg ewidencji gruntów
	- podział nieruchomości / nowy nr działki
	- teren przejmowany na rzecz Skarbu Państwa w użytkowanie wieczyste PKP PLK S.A.
	- teren nieodpłatnego zajęcia na czas realizacji Inwestycji, teren dróg publicznych

Plan został wykonany w układzie współrzędnych 2000 i poziomie odniesienia wysokości: Amsterdam 55