


Mapa powstała z przekształcenia materiałów archiwalnych, uzupełniona danymi z pomiaru bezpośredniego. Granice działek wg danych ewidencyjnych. Układ współrz. 2000, skala krzywej 1:500. Mapa składowa w oznaczonym zakresie.

Wykonali: Przedsiębiorstwo Geodezyjne - Projektowe "GEOSTAR", 25-624 Kielce, ul. Mieszka 127 tel. 345-13-73, NIP 657-10-19-160.

MAPA DO CELÓW PROJEKTOWYCH
SKALA 1:1000

Zakresy rastrowe w układzie sekcyjnym:
454.141.101, 454.141.103

woj. wielkopolskie
Powiat Kępiński;
Gm. Kępno,
Obręb Ostrówiec-Myjowice
ARKUSZ NR.17A

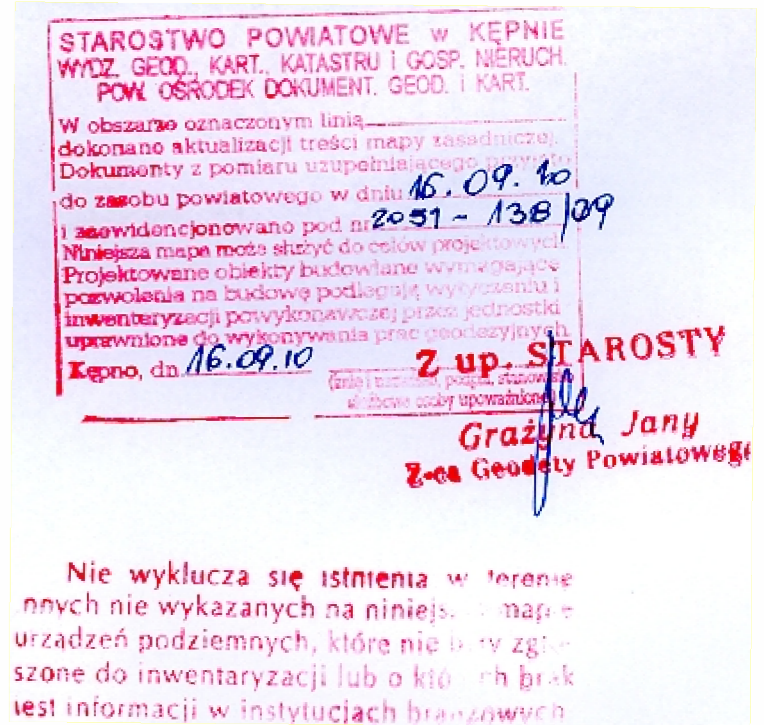

Nie wyklucza się istnienia w terenie nowych nie wykazanych na niniejszej mapie urządzeń podziemnych, które nie były zgłoszone do inwentaryzacji lub o których brak jest informacji w instytucjach branżowych.

INWESTOR:			
 Generalna Dyrekcja Dróg Krajowych i Autostrad Oddział w Poznaniu ul. Ślężnicka 5a, 60-763 Poznań			
JEDNOSTKA PROJEKTOWA:			
 BIURO PROJEKTOWO BADAWCZE DRÓG I MOSTÓW Transprojekt-Warszawa Sp. z o.o. ul. Koniczynowa 11, 03-612 Warszawa tel.: (22) 832 29 15, fax: (22) 832 29 13, e-mail: transwar@transwar.com			
Stadium :	Zamierzenie budowlane:		
Projekt Budowlany	BUDOWA DROGI EKSPRESOWEJ S8 Syców - Kępno - Sieradz - A1 (Łódź) Zadanie: Syców - Kępno - Wieruszów od km 54+910 (54+906.82) do km 86+800		
Nr zlec. wewn.: PD-433	ODCINEK II: od km 70+200 do km 86+800		
Brano z: DROGOWA	Załączniki do wniosku o wydanie decyzji o zezwoleniu na realizację inwestycji drogowej		
Nr tomu: 1/5	Mapa przedstawiająca projektowany przebieg drogi z zaznaczeniem terenu niezbędnego dla obiektów budowlanych oraz istniejące uzbrojenie terenu		
Stanowisko	Imię i nazwisko	Nr uprawnień	Podpis
Główny Projektant:	mgr inż. Krystyna Orlik	WBPPN103/85/zg	
Projektant:	mgr inż. Tadeusz Grotte	St-228/85	
Projektant:	mgr inż. Robert Zalewski	MAZ0127/POOD/08	
Sprawdzający:	mgr inż. Jerzy Mastalerczuk	WZPD W-wa 22/75	
Nr. archiwalny:	Data opracowania: marzec 2011r.	Skala: 1:1000	Nr rys.: 2 Arkusz: 17A