


Załącznik nr 1
do decyzji
Wojewody Wielkopolskiego
Nr 5/2020 z dnia 18.12.2020 r.
o ustaleniu lokalizacji sieci przesyłowej

z up. Wojewody Wielkopolskiego
Tomasz Małyszka
Dyrektor
Wydziału Infrastruktury i Rolnictwa

Dokument podpisany kwalifikowanym podpisem elektronicznym.

 

Zgodnie z art. 12b ust. 5a-5c ustawy z dnia 17 maja 1989 r. Prawo geodezyjne i kartograficzne (t.j. Dz.U.2020.276 z późn. zm.)

OŚWIADCZENIE

Jestem świadomy odpowiedzialności karnej za złożenie fałszywego oświadczenia.


Poświadczam, że niniejszy dokument został opracowany w wyniku prac geodezyjnych i kartograficznych zgłoszonych pod nr: GK.6642.2479.2019 do PODGiK w Nowym Tomyli, których rezultaty zawiera operat techniczny pozytywnie zweryfikowany protokołem nr: z dnia 02-11-2020 r.

Wykonawca prac: MGGP Aero Sp. z o.o. 33-100 Tarnów, ul. Kaczkowskiego 6


kierownik prac: Grzegorz Nowak, nr uprawnień zawodowych – 19943

Dokument
podpisany przez
Grzegorz Nowak
Data: 2020.11.03
10:10:56 CET

Szkic przeglądowy arkuszy

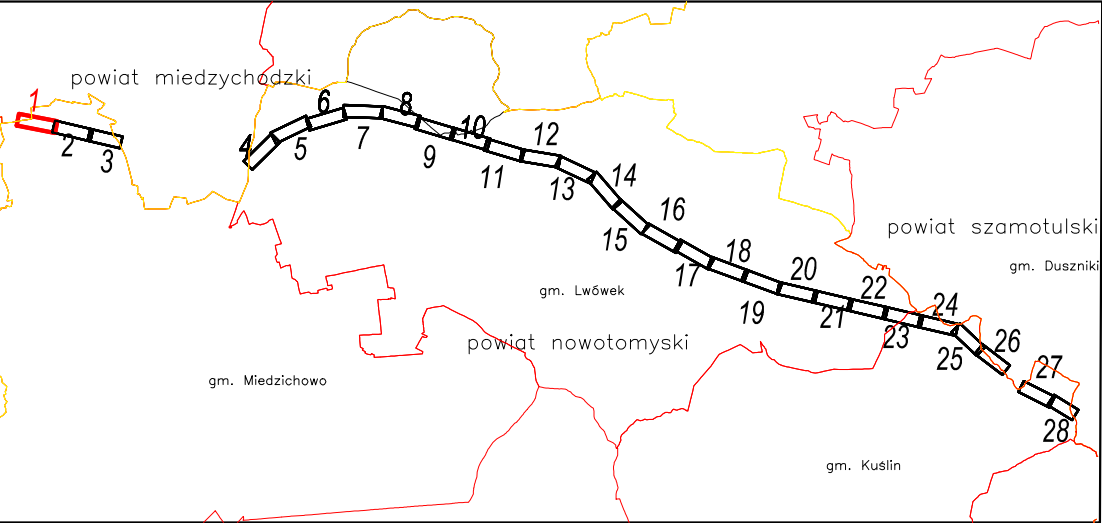

ZAKRES OPRACOWANIA

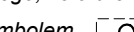- Nie ustalono służebności gruntowych z uwagi na charakter inwestycji.
- Kontur użytku gruntowego, koloru czerwonego, opisany (**Ls**, **Lz**, **Rp**) nie jest ujawniony w bazie danych ewidencji gruntów i budynków.
- Obiekty oznaczone symbolem  stanowią krzew.
- Redakcja znaków zgodna z rozporządzeniem MAiC z dnia 2 listopada 2015 r. w sprawie bazy danych obiektów topograficznych oraz mapy zasadniczej.
- Nie wyklucza się istnienia w terenie sieci uzbrojenia podziemnego, nie zgłoszonych do inwentaryzacji lub których brak jest informacji w treści materiałów z ODGiK.


Nr ark. mapy 1(28)	Pozycja odn. Kroszadzki 86 Układ współrzędnych 2000 Stere 5	MAPA DO CELÓW PROJEKTOWYCH Skala 1:1000	ID ZGŁOSZENIA PRACY: GK.6642.2479.2019
Sekcje: 5.179.28.19.3 5.179.28.19.4	Woj. wielkopolskie Pow. nowotomyski Gmina Miedzichów 301503_2 Obręb: Pąchy 301503_2.0001	Powstała na podstawie: 1. Cyfrowej i rastrowej mapy zasadniczej pozyskanej z PODGiK 2. Planu uzupełniającego wykonanego metodą fotogrametryczną, skaningu laserowego i laserowej 3. Danych z ewidencji gruntów i budynków 4. Projektowanych sieci uzbrojenia terenu.	Wykonawca: MGGP Aero Sp. z o.o. 33-100 Tarnów, ul. Kaczkowskiego 6 tel./fax: 0142 631 40 00, 631 60 06 e-mail: kontakt@moggpaero.com
Mezjuszkość: Pąchy			Opracował: Tarnów dn. 2020-09-23

LEGENDA:

-  Oś i skrajne przewody projektowanej linii napowietrznej 400 kV Baczyna - Plewiska
-  Granice pasa technologicznego projektowanej linii 400 kV (2 x 35 m)
-  Linia rozgraniczająca teren inwestycji objęty wnioskiem
-  Granice działek ewidencyjnych
-  **310/9** Numery działek ewidencyjnych objętych wnioskiem
-  Projektowany słup przelotowy linii napowietrznej 400 kV
-  Projektowany słup mocny linii napowietrznej 400 kV
-  Część nieruchomości, w stosunku do których decyzja o ustaleniu lokalizacji strategicznej inwestycji w zakresie sieci przesyłowej ma wywołać skutek, o którym mowa w art. 22 ust.1- ograniczenie czasowe
-  Część nieruchomości, w stosunku do których decyzja o ustaleniu lokalizacji strategicznej inwestycji w zakresie sieci przesyłowej ma wywołać skutek, o którym mowa w art. 22 ust.1- ograniczenie stałe

ELBUD PROJECT ENERGOPROJEKT POZNAN S.A.	Projekt Tom Zmiana	Linia napowietrzna 400 kV Baczyna - Plewiska
Opracował: 09.2020 mgr inż. Joanna Krysman	Data: 09.2020	Imię i nazwisko: mgr inż. Katarzyna Brodzińska
Projektował: 09.2020 mgr inż. Krzysztof Wojcieszak	Projektował: 09.2020	Podpis: 
Sprawił: 09.2020	Sprawił: 09.2020	Skala: 1:1000
Nr rysunku: 785-PB-02	Zmiana: -	Arkusz: -

Rysunek
Projekt zagospodarowania terenu
pow. nowotomyski ark. 1

 

Zgodnie z art. 12b ust. 5a-5c ustawy z dnia 17 maja 1989 r. Prawo geodezyjne i kartograficzne (t.j. Dz.U.2020.276 z późn. zm.)

OŚWIADCZENIE


Jestem świadomy odpowiedzialności karnej za złożenie fałszywego oświadczenia.

Poświadczam, że niniejszy dokument został opracowany w wyniku prac geodezyjnych i kartograficznych zgłoszonych pod nr: GK.6642.2479.2019 do PODGiK w Nowym Tomyślu, których rezultaty zawiera operat techniczny pozytywnie zweryfikowany protokołem nr: z dnia 02-11-2020 r.

Wykonawca prac: MGGP Aero Sp. z o.o. 33-100 Tarnów, ul. Kaczkowskiego 6
kierownik prac: Grzegorz Nowak, nr uprawnień zawodowych – 19943

Dokument
podpisany przez
Grzegorz Nowak
Data: 2020.11.03
10:10:56 CET

Szkieł przeglądowy arkusza

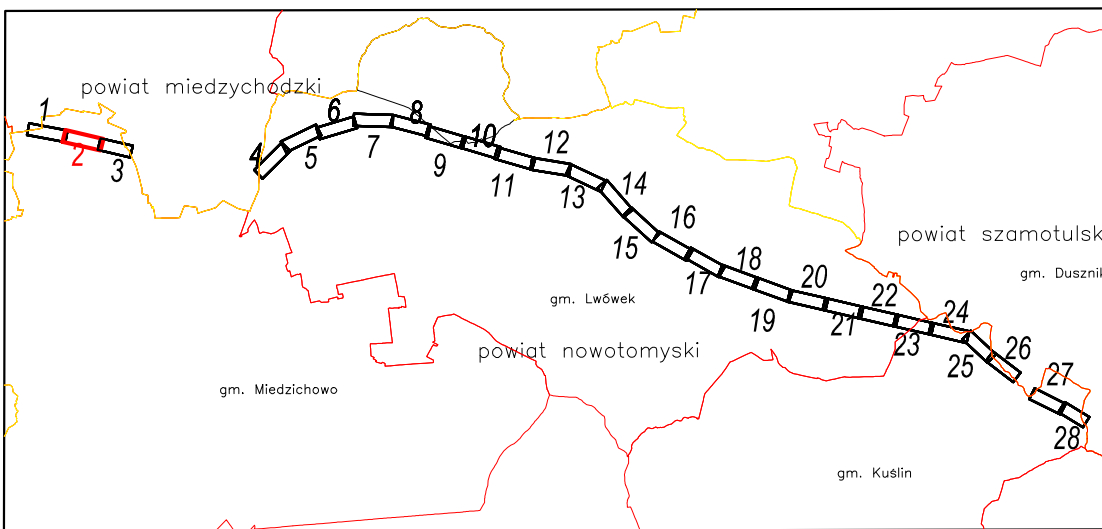

ZAKRES OPRACOWANIA

- Nie ustalono służebności gruntowych z uwagi na charakter inwestycji.
- Kontur użytku gruntowego, koloru czerwonego, opisany (Ls, Lz, Rp, Lp) nie jest ujawniony w bazie danych ewidencji gruntów i budynków.
- Obiekty oznaczone symbolem [] stanowią krzewy.
- Redakcja znaków zgodna z rozporządzeniem MAiC z dnia 2 listopada 2015 r. w sprawie bazy danych obiektów topograficznych oraz mapy zasadniczej.
- Nie wykonano się istnienia w terenie sieci uzbrojenia podziemnego, nie zgłoszonych do inwentaryzacji lub o których brak jest informacji w treści materiałów z ODGiK.

Nr ark. mapy 2(28)	Poziom odn. Kroszadz 86 Układ współrzędnych 2000 Strona 5	MAPA DO CELÓW PROJEKTOWYCH Skala 1:1000	ID ZGŁOSZENIA PRACY: GK.6642.2479.2019
Sekcje: 5.179.28.25.1 5.179.28.25.2	Wykonawca: MGGP Aero Sp. z o.o. 33-100 Tarnów, ul. Kaczkowskiego 6 tel: 71 42 637 50 50, 631 00 10 e-mail: kontakt@mggpaero.com	Wykonawca: MGGP Aero Sp. z o.o. 33-100 Tarnów, ul. Kaczkowskiego 6 tel: 71 42 637 50 50, 631 00 10 e-mail: kontakt@mggpaero.com	Opracował: Tarnów dn. 2020-09-23
Woj. wielkopolskie Pow. nowotomyski Gmina Międzybóże 301503_2 Czytelność: 301503_2.0001 Opis: Płoty 301503_2.0002	Miejscowość: Płoty, Płoty	1. Cyfrowej i rastrowej mapy zasadniczej pozyskanej z PODGiK 2. Planu sytuacyjnego wykonanego metodą fotograficzną, skaningu laserowego i fotograficznego 3. Danych z ewidencji gruntów i budynków 4. Projektowanych sieci uzbrojenia terenu.	


LEGENDA:

- Oś i skrajne przewody projektowanej linii napowietrznej 400 kV Baczyna - Plewiska
- Granice pasa technologicznego projektowanej linii 400 kV (2 x 35 m)
- Linia rozgraniczająca teren inwestycji objęty wnioskiem
- Granice działek ewidencyjnych
- Numer działek ewidencyjnych objętych wnioskiem
- 310/9
- Projektowany słup przelotowy linii napowietrznej 400 kV
- Projektowany słup mocny linii napowietrznej 400 kV
- Część nieruchomości, w stosunku do których decyzja o ustaleniu lokalizacji strategicznej inwestycji w zakresie sieci przesyłowej ma wywołać skutek, o którym mowa w art. 22 ust.1- ograniczenie czasowe
- Część nieruchomości, w stosunku do których decyzja o ustaleniu lokalizacji strategicznej inwestycji w zakresie sieci przesyłowej ma wywołać skutek, o którym mowa w art. 22 ust.1- ograniczenie stałe

ELBUD PROJEKT
ENERGOPROJEKT
POZNAN S.A.

Projekt zagospodarowania terenu
pow. nowotomyski ark. 2

Projekt Tom Zmiana	E785	Linia napowietrzna 400 kV Baczyna - Plewiska	
Opracował	09.2020	mgr inż. Joanna Krysiak	Podpis
Projektował	09.2020	mgr inż. Kamili Brodziński	
Sprawił	09.2020	mgr inż. Krzysztof Wojciech	
Skala	1:1000	785-PB-03	Zmiana Ark./Str.

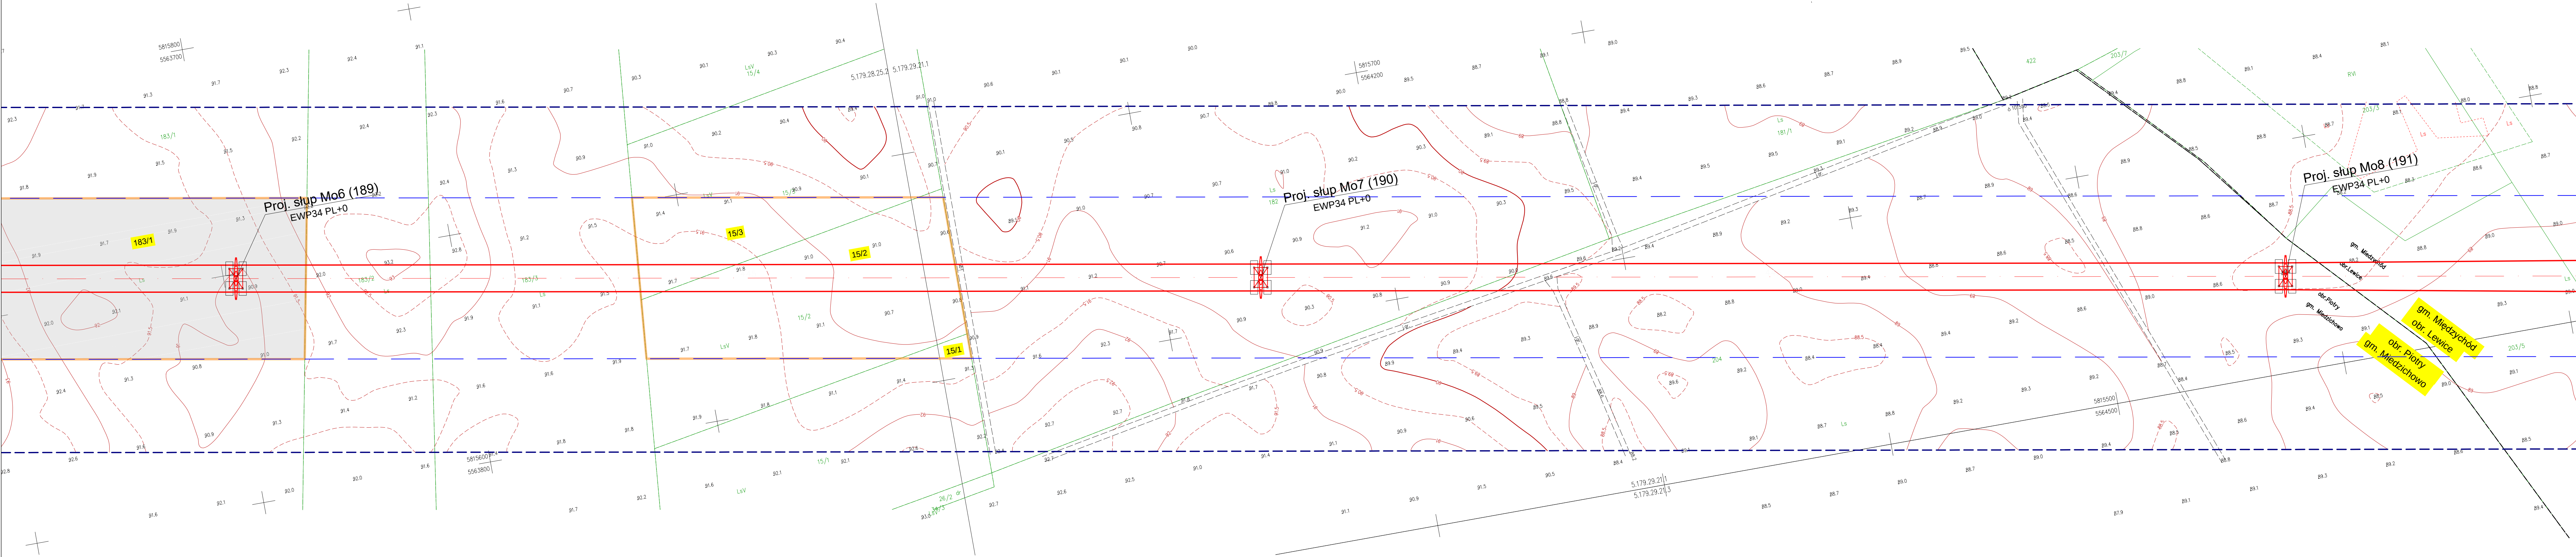


Zgodnie z art. 12b ust. 5a-5c ustawy z dnia 17 maja 1989 r. Prawo geodezyjne i kartograficzne (t.j. Dz.U.2020.276 z późn. zm.)

OSWIADCZENIE

Jestem świadomy odpowiedzialności karnej za złożenie fałszywego oświadczenia.

Poświadczam, że niniejszy dokument został opracowany w wyniku prac geodezyjnych i kartograficznych zgłoszonych pod nr: GK.6642.2479.2019 do PODGiK w Nowym Tomyślu, których rezultaty zawiera operat techniczny pozytywnie zweryfikowany protokołem nr: 2 z dnia 02-11-2020 r.
Wykonawca prac: MGGP Aero Sp. z o.o. 33-100 Tarnów, ul. Kaczkowskiego 6
kierownik prac: Grzegorz Nowak, nr uprawnień zawodowych – 19943

Dokument
podpisany przez
Grzegorz Nowak
Data: 2020.11.03
10:10:56 CET

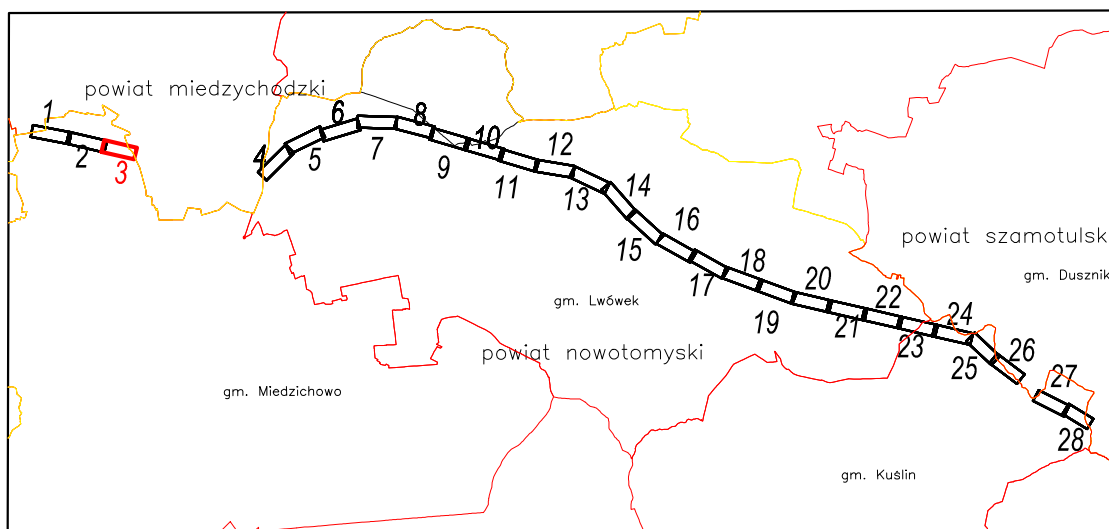

ZAKRES OPRACOWANIA

- Nie ustalono służebności gruntowych z uwagi na charakter inwestycji.
- Kontur użytku gruntowego, koloru czerwonego, opisany (Ls, Lz, Rp) nie jest ujęwiony w bazie danych ewidencji gruntów i budynków.
- Obiekty oznaczone symbolem [symbol] stanowią krzew.
- Redakcja znaków zgodna z rozporządzeniem MAiC z dnia 2 listopada 2015 r. w sprawie bazy danych obiektów topograficznych oraz mapy zasadniczej.
- Nie wyklucza się istnienia w terenie sieci uzbrojenia podziemnego, nie zgłoszonych do inwentaryzacji lub o których brak jest informacji w treści materiałów z ODGiK.


Nr ark. mapy		ID ZGŁOSZENIA PRACY: GK.6642.2479.2019	
3(28)	Poziom odn. Kronsztadt 86 Układ współrzędnych 2000 Słufka 5	Wykonawca: MGGP Aero Sp. z o.o. 33-100 Tarnów, ul. Kaczkowskiego 6 tel/fax: 0142 631 60 00, 631 60 08 e-mail: kontakt@mppoero.com	Opracował:
Skala: 5 179 28 25,2 5 179 29 21,1		Tarnów dn. 2020-09-23	
Wg. wielkość: Pow. nowotomyski Gmina Międzybóże 301500_2 Odn. Płoty 301500_2_0002		Miejscowość: Płoty	
Powstała na podstawie: 1. Cyfrowej i rastrowej mapy zasadniczej pozyskanej z PODGiK 2. Pomiaru uzupełniającego wykonanego metodą fotogrametryczną, skaningu laserowego i bezpośrednią 3. Danych z ewidencji gruntów i budynków 4. Projektowanych sieci uzbrojenia terenu.			

- LEGENDA:**
- Oś i skrajne przewody projektowanej linii napowietrznej 400 kV Baczyna - Plewiska
 - Granice pasa technologicznego projektowanej linii 400 kV (2 x 35 m)
 - Linia rozgraniczająca teren inwestycji objęty wnioskiem
 - Granice działek ewidencyjnych
 - 310/9
 - Numer dzialek ewidencyjnych objętych wnioskiem
 - Projektowany słup przelotowy linii napowietrznej 400 kV
 - Projektowany słup mocny linii napowietrznej 400 kV
 - Część nieruchomości, w stosunku do których decyzja o ustaleniu lokalizacji strategicznej inwestycji w zakresie sieci przesyłowej ma wywołać skutek, o którym mowa w art. 22 ust.1- ograniczenie czasowe
 - Część nieruchomości, w stosunku do których decyzja o ustaleniu lokalizacji strategicznej inwestycji w zakresie sieci przesyłowej ma wywołać skutek, o którym mowa w art. 22 ust.1- ograniczenie stałe



Rysunek:
Projekt zagospodarowania terenu
pow. nowotomyski ark. 3

Linia napowietrzna 400 kV Baczyna - Plewiska			
Projekt E785			
Tom Zmiana -			
Opracował	09.2020	inż. Joanna Kryman	Podpis
Projektował	09.2020	mgr inż. Kamil Brodzinski	
Sprawił	09.2020	mgr inż. Krzysztof Wojcieszak	
Skala			
1:1000	785-PB-04	Zmiana	Ark./Str.

 

Zgodnie z art. 12b ust. 5a-5c ustawy z dnia 17 maja 1989 r. Prawo geodezyjne i kartograficzne (t.j. Dz.U.2020.276 z późn. zm.)

OŚWIADCZENIE

Jestem świadomy odpowiedzialności karnej za złożenie fałszywego oświadczenia.

Poświadczam, że niniejszy dokument został opracowany w wyniku prac geodezyjnych i kartograficznych zgłoszonych pod nr: GK.6642.2479.2019 do PODGiK w Nowym Tomyślu, których rezultaty zawiera operat techniczny pozytywnie zweryfikowany protokołem nr: 2 z dnia 02-11-2020 r.

Wykonawca prac: MGGP Aero Sp. z o.o. 33-100 Tarnów, ul. Kaczkowskiego 6
kierownik prac: Grzegorz Nowak, nr uprawnień zawodowych – 19943

Dokument
podpisany przez
Grzegorz Nowak
Data: 2020.11.03
10:10:56 CET

Szkic przeglądowy arkuszy



ZAKRES OPRACOWANIA

- Nie ustalono służebności gruntowych z uwagi na charakter inwestycji.
- Kontur użytku gruntowego, koloru czerwonego, opisany (Ls, Lz, Lp) nie jest ujawniony w bazie danych ewidencji gruntów i budynków.
- Obiekty oznaczone symbolem [] stanowią krzew.
- Redakcja znaków zgodna z rozporządzeniem MAiC z dnia 2 listopada 2015 r. w sprawie bazy danych obiektów topograficznych oraz mapy zasadniczej.
- Nie wyklucza się istnienia w terenie sieci uzbrojenia podziemnego, nie zgłoszonych do inwentaryzacji lub o których brak jest informacji w treści materiałów z OGGK.


Nr ark. mapy 4(28)	Poziom odn. Kronsztadt 86 Układ współrzędnych 2000 Skala 5	MAPA DO CELÓW PROJEKTOWYCH Skala 1:1000	ID ZGŁOSZENIA PRACY: GK.6642.2479.2019
Sekcje: 5.179.29.24.1 5.179.29.21.2 5.179.29.24.3 5.179.29.21.4	Woj. wielkopolskie Pow. nowotomyski Gmina Ławice - Osada Wąjski 301502_5 Obręb: Zębów 301502_5.0016	Powstała na podstawie: 1. Cyfrowej i rastrowej mapy zasadniczej pozyskanej z PODGiK 2. Planu uzupelniającego wykonanego metodą fotogrametryczną, skaningu laserowego i bezprzewodnej 3. Danych z ewidencji gruntów i budynków 4. Projektowanych sieci uzbrojenia terenu.	Wykonawca: MGGP Aero Sp. z o.o. 33-100 Tarnów, ul. Kaczkowskiego 6 tel: 71 42 637 50/53, 631 00 10 e-mail: kontakt@moggp.aero.com
			Opracował: Tarnów dn. 2020-09-23

LEGENDA:

- Oś i skrajne przewody projektowanej linii napowietrznej 400 kV Baczyna - Plewiska
- Granice pasa technologicznego projektowanej linii 400 kV (2 x 35 m)
- Linia rozgraniczająca teren inwestycji objęty wnioskiem
- Granice działek ewidencyjnych
- 310/9 Numery działek ewidencyjnych objętych wnioskiem
- Projektowany słup przelotowy linii napowietrznej 400 kV
- Projektowany słup mocny linii napowietrznej 400 kV
- Część nieruchomości, w stosunku do których decyzja o ustaleniu lokalizacji strategicznej inwestycji w zakresie sieci przesyłowej ma wywołać skutek, o którym mowa w art. 22 ust.1- ograniczenie czasowe
- Część nieruchomości, w stosunku do których decyzja o ustaleniu lokalizacji strategicznej inwestycji w zakresie sieci przesyłowej ma wywołać skutek, o którym mowa w art. 22 ust.1- ograniczenie stałe



Projekt	Linia napowietrzna 400 kV Baczyna - Plewiska		
Tom	Zmiana		
Opracował	09.2020	mgr inż. Joanna Krymian	Podpis
Projektował	09.2020	mgr inż. Karol Brodziński	Podpis
Sprawił	09.2020	mgr inż. Krzysztof Wojciech	Podpis
Skala	Nr rysunku	Zmiana	Ark/Sr.
1:1000	785-PB-09	-	-

 


Zgodnie z art. 12b ust. 5a-5c ustawy z dnia 17 maja 1989 r. Prawo geodezyjne i kartograficzne (t.j. Dz.U.2020.276 z późn. zm.)

OŚWIADCZENIE

Jestem świadomy odpowiedzialności karnej za złożenie fałszywego oświadczenia.
Poświadczam, że niniejszy dokument został opracowany w wyniku prac geodezyjnych i kartograficznych zgłoszonych pod nr: GK.6642.2479.2019 do PODGiK w Nowym Tomyliu, których rezultaty zawiera operat techniczny pozytywnie zweryfikowany protokołem nr: z dnia 02-11-2020 r.
Wykonawca prac: MGGP Aero Sp. z o.o. 33-100 Tarnów, ul. Kaczkowskiego 6
kierownik prac: Grzegorz Nowak, nr uprawnień zawodowych – 19943

Dokument
podpisany przez
Grzegorz Nowak
Data: 2020.11.03
10:10:56 CET

Szkic przeglądowy arkuszy

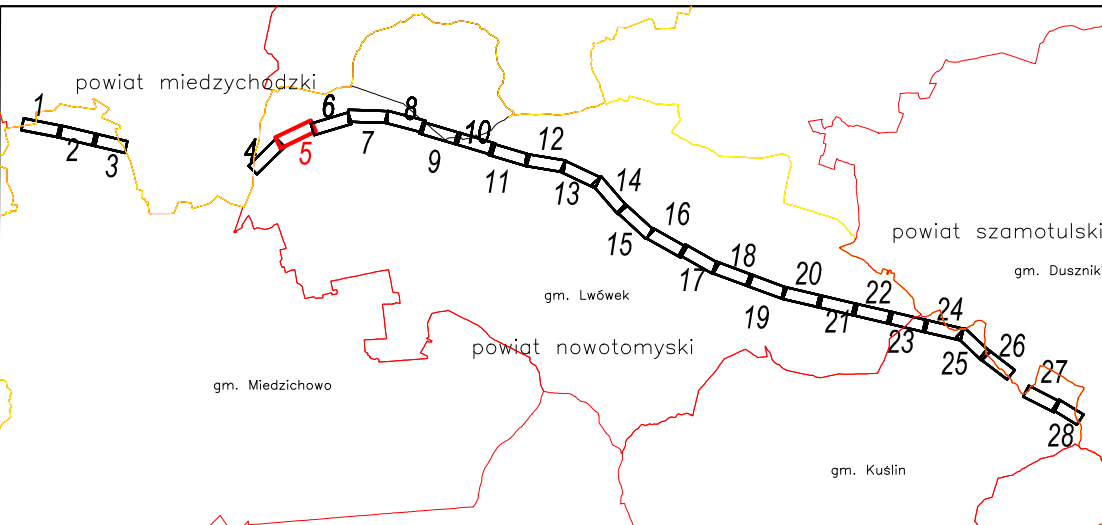

ZAKRES OPRACOWANIA


- Nie ustalono służebności gruntowych z uwagi na charakter inwestycji.
- Kontur użytku gruntowego, koloru czerwonego, opisany (Ls, Lz, Rp) nie jest ujawniony w bazie danych ewidencji gruntów i budynków.
- Obiekty oznaczone symbolem [] stanowią krzewy.
- Redakcja znaków zgodna z rozporządzeniem MAiC z dnia 2 listopada 2015 r. w sprawie bazy danych obiektów topograficznych oraz mapy zasadniczej.
- Nie wyklucza się istnienia w terenie sieci uzbrojenia podziemnego, nie zgłoszonych do inwentaryzacji lub o których brak jest informacji w treści materiałów z ODGiK.

Nr ark. mapy 5(28)	Północ odn. Krasoczek 86 Układ współrzędnych 2000 Skala 5	MAPA DO CELÓW PROJEKTOWYCH Skala 1:1000	ID ZGŁOSZENIA PRACY: GK.6642.2479.2019 Wykonawca: MGGP Aero Sp. z o.o. 33-100 Tarnów, ul. Kaczkowskiego 6 tel: 0142 631 80 00, 631 80 06 e-mail: kontakt@moggaero.com Opracował: Tarnów dn. 2020-09-23	Woj. wielkopolskie Pow. nowotomyski Gmina Lwówek - Obszar Węski 301502_5 Obręb: Żółkowo 301502_5.0016	Powstała na podstawie: 1. Cyfrowej i rastrowej mapy zasadniczej pozyskanej z PODGiK 2. Planu uzupełniającego wykonanego metodą fotogrametryczną, skaningu laserowego i laserowej 3. Danych z ewidencji gruntów i budynków 4. Projektowanych sieci uzbrojenia terenu.

LEGENDA:

- Oś i skrajne przewody projektowanej linii napowietrznej 400 kV Baczyna - Plewiska
- Granice pasa technologicznego projektowanej linii 400 kV (2 x 35 m)
- Linia rozgraniczająca teren inwestycji objęty wnioskiem
- Granice działek ewidencyjnych
- Numer dzialek ewidencyjnych objętych wnioskiem
- Projektowany słup przelotowy linii napowietrznej 400 kV
- Projektowany słup mocny linii napowietrznej 400 kV
- Część nieruchomości, w stosunku do których decyzja o ustaleniu lokalizacji strategicznej inwestycji w zakresie sieci przesyłowej ma wywołać skutek, o którym mowa w art. 22 ust.1- ograniczenie czasowe
- Część nieruchomości, w stosunku do których decyzja o ustaleniu lokalizacji strategicznej inwestycji w zakresie sieci przesyłowej ma wywołać skutek, o którym mowa w art. 22 ust.1- ograniczenie stałe

Rysunek Projekt zagospodarowania terenu pow. nowotomyski ark. 5	Projekt E785 Tom Zmiana -	Linia napowietrzna 400 kV Baczyna - Plewiska		
		Data 09.2020	Imię i nazwisko mgr inż. Karol Brodzicki	Podpis [Podpis]
Skala 1:1000	Nrysunku 785-PB-10	Zmiana -	Ark/Sir -	-

 

Zgodnie z art. 12b ust. 5a-5c ustawy z dnia 17 maja 1989 r. Prawo geodezyjne i kartograficzne (t.j. Dz.U.2020.276 z późn. zm.)

OŚWIADCZENIE

Jestem świadomy odpowiedzialności karnej za złożenie fałszywego oświadczenia.

Powiadzam, że niniejszy dokument został opracowany w wyniku prac geodezyjnych i kartograficznych zgłoszonych pod nr: GK.6642.2479.2019 do PODGiK w Nowym Tomysku, których rezultaty zawiera operat techniczny pozytywnie zweryfikowany protokołem nr: z dnia 02-11-2020 r.

Wykonawca prac: MGGP Aero Sp. z o.o. 33-100 Tarnów, ul. Kaczkowskiego 6
kierownik prac: Grzegorz Nowak, nr uprawnień zawodowych – 19943

Dokument
podpisany przez
Grzegorz Nowak
Data: 2020.11.03
10:10:56 CET

Szkic przeglądowy arkusza

ZAKRES OPRACOWANIA

- Nie ustalono służebności gruntowych z uwagi na charakter inwestycji.
- Kontur użytku gruntowego, koloru czerwonego, opisany (**Ls, Lz, Rp**) nie jest ujawniony w bazie danych ewidencji gruntów i budynków.
- Obiekty oznaczone symbolem stanowią krzewy.
- Redakcja znaków zgodna z rozporządzeniem MAiC z dnia 2 listopada 2015 r. w sprawie bazy danych obiektów topograficznych oraz mapy zasadniczej.
- Nie wyklucza się istnienia w terenie sieci uzbrojenia podziemnego, nie zgłoszonych do inwentaryzacji lub o których brak jest informacji w treści materiałów z ODGiK.

Nr ark. mapy 6(28)	Piętym odn. Kroszestrzad 86 Układ współrzędnych 2000 Stereła 5	MAPA DO CELÓW PROJEKTOWYCH Skala 1:1000	ID ZGŁOSZENIA PRACY: GK.6642.2479.2019
Sektory: 5.179.29.20.2 5.179.30.16.1 5.179.29.20.4		Wykonawca: MGGP Aero Sp. z o.o. 33-100 Tarnów, ul. Kaczkowskiego 6 tel./fax 0142 631 80 00, 631 80 06 e-mail: kontakt@moggaero.com	
Woj. wielkopolskie Pow. nowotomyski Gmina Lwówek - Obszar Węski 301502_5 Obręb: Żelkowo 301502_5.0016		Kierownik prac: Grzegorz Nowak upraw. zaw. 19943	
Powstała na podstawie: 1. Cyfrowej i rastrowej mapy zasadniczej pozyskanej z PODGiK 2. Planu uzupełniającego wykonanego metodą fotogrametryczną, skaningu laserowego i laszczdźwinię 3. Danych z ewidencji gruntów i budynków 4. Projektowanych sieci uzbrojenia terenu.		Opracował: Tarnów dn. 2020-09-23	
Miejscowość: Żelkowo			

ENERGOPROJEKT
POZNAN S.A.

Rysunek
Projekt zagospodarowania terenu
pow. nowotomyski ark. 6


Projekt Tom Zmiana	E785 -	Linia napowietrzna 400 kV Baczyna - Plewiska	
Opracował Projektował Sprawdził Skala	09.2020 09.2020 09.2020 1:1000	Imię i nazwisko mgr inż. Joanna Krysman mgr inż. Karol Brodzinski mgr inż. Krzysztof Wojcieszak	Podpis
Nr rysunku		Zmiana	Ark/Sir


LEGENDA:

- Oś i skrajne przewody projektowanej linii napowietrznej 400 kV Baczyna - Plewiska
- Granice pasa technologicznego projektowanej linii 400 kV (2 x 35 m)
- Linia rozgraniczająca teren inwestycji objęty wnioskiem
- Granice działek ewidencyjnych
- Numery działek ewidencyjnych objętych wnioskiem
- Projektowany słup przelotowy linii napowietrznej 400 kV
- Projektowany słup mocny linii napowietrznej 400 kV

Część nieruchomości, w stosunku do których decyzja o ustaleniu lokalizacji strategicznej inwestycji w zakresie sieci przesyłowej ma wywołać skutek, o którym mowa w art. 22 ust.1- ograniczenie czasowe

Część nieruchomości, w stosunku do których decyzja o ustaleniu lokalizacji strategicznej inwestycji w zakresie sieci przesyłowej ma wywołać skutek, o którym mowa w art. 22 ust.1- ograniczenie stałe

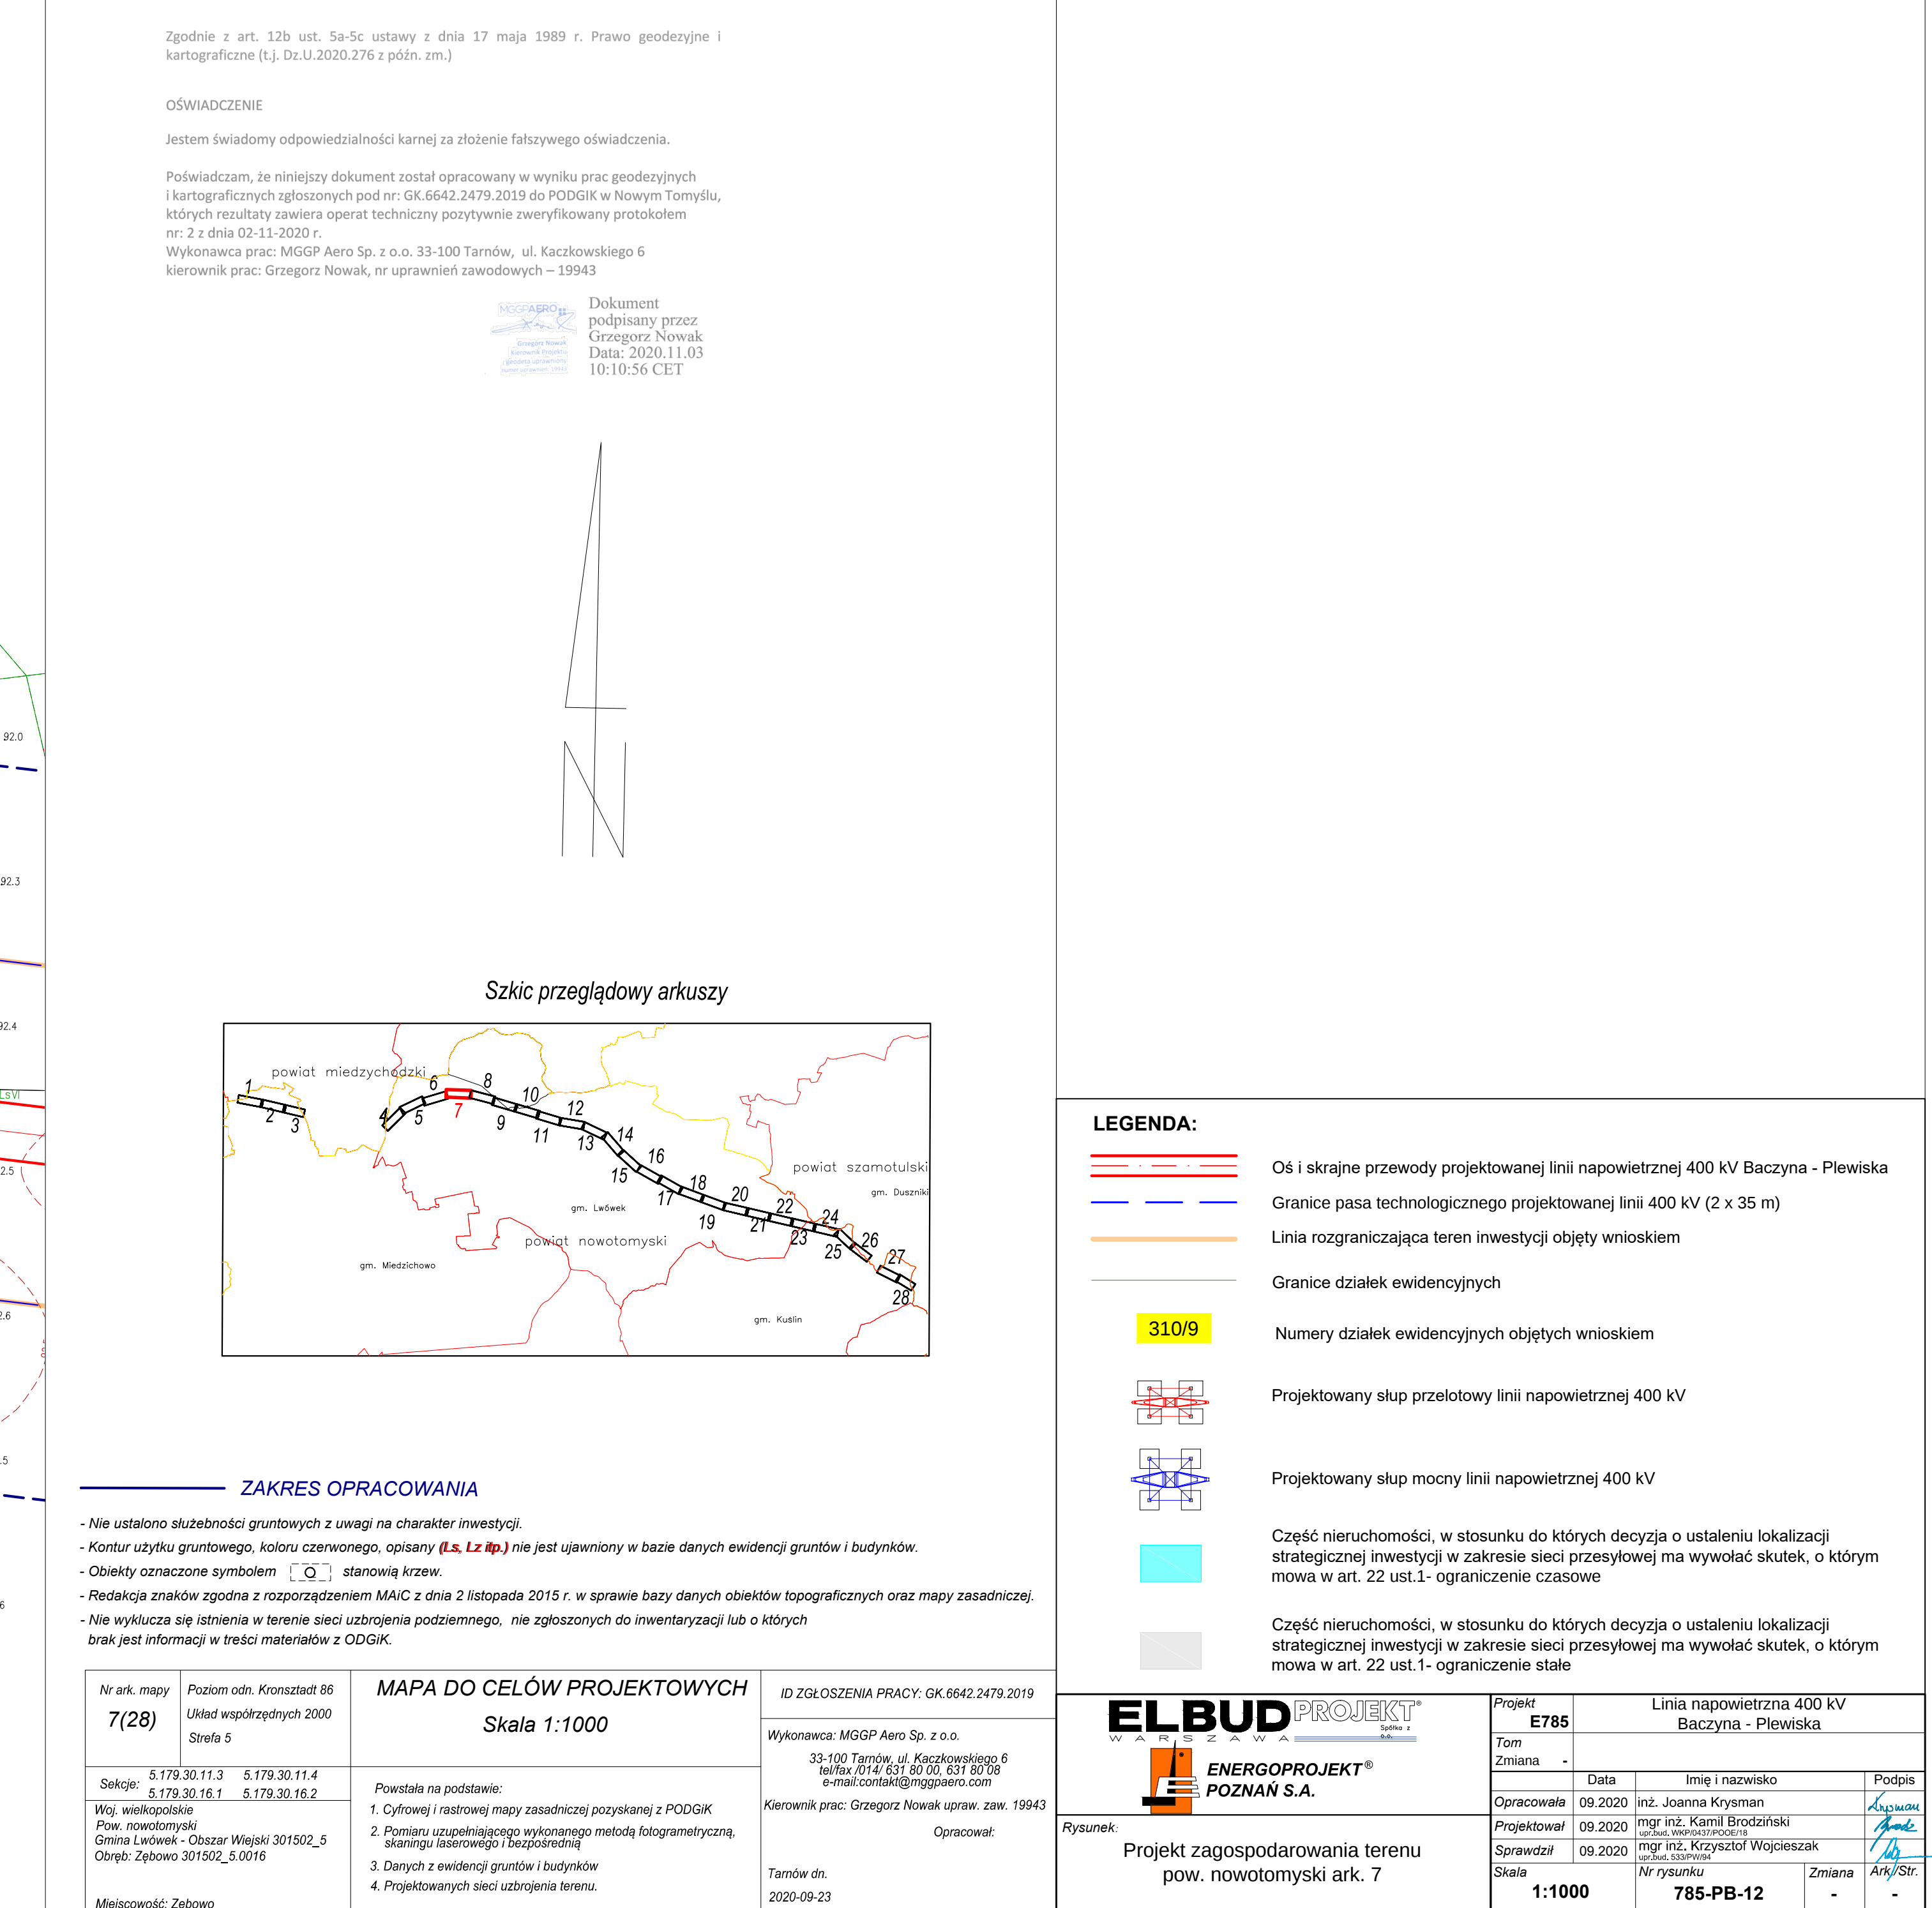

 

Zgodnie z art. 12b ust. 5a-5c ustawy z dnia 17 maja 1989 r. Prawo geodezyjne i kartograficzne (t.j. Dz.U.2020.276 z późn. zm.)

OŚWIADCZENIE

Jestem świadomy odpowiedzialności karnej za złożenie fałszywego oświadczenia.

Poświadczam, że niniejszy dokument został opracowany w wyniku prac geodezyjnych i kartograficznych zgłoszonych pod nr: GK.6642.2479.2019 do PODGiK w Nowym Tomyli, których rezultaty zawiera operat techniczny pozytywnie zweryfikowany protokołem nr: z dnia 02-11-2020 r.

Wykonawca prac: MGGP Aero Sp. z o.o. 33-100 Tarnów, ul. Kaczkowskiego 6
kierownik prac: Grzegorz Nowak, nr uprawnień zawodowych – 19943

Dokument
podpisany przez
Grzegorz Nowak
Data: 2020.11.03
10:10:56 CET



ZAKRES OPRACOWANIA


- Nie ustalono służebności gruntowych z uwagi na charakter inwestycji.
- Kontur użytku gruntowego, koloru czerwonego, opisany (Ls, Lz, Rp) nie jest ujawniony w bazie danych ewidencji gruntów i budynków.
- Obiekty oznaczone symbolem [] stanowią krzewy.
- Redakcja znaków zgodna z rozporządzeniem MAiC z dnia 2 listopada 2015 r. w sprawie bazy danych obiektów topograficznych oraz mapy zasadniczej.
- Nie wyklucza się istnienia w terenie sieci uzbrojenia podziemnego, nie zgłoszonych do inwentaryzacji lub o których brak jest informacji w treści materiałów z ODGiK.

Nr ark. mapy 8(28)	Pozycja odn. Kroszadzki 86 Układ współrzędnych 2000 Stere 5	MAPA DO CELÓW PROJEKTOWYCH Skala 1:1000	ID ZGŁOSZENIA PRACY: GK.6642.2479.2019
Sekcje: 5.179.30.12.3 5.179.30.17.1 5.179.30.17.2	Woj. wielkopolskie Pow. nowotomyski Gmina Lwówek - Obszar Węski 301502_5 Obręb: Żółkowo 301502_5.0016	Powstała na podstawie: 1. Cyfrowej i rastrowej mapy zasadniczej pozyskanej z PODGiK 2. Planu uzupełniającego wykonanego metodą fotogrametryczną, skaningu laserowego i laserodimensionalnej 3. Danych z ewidencji gruntów i budynków 4. Projektowanych sieci uzbrojenia terenu.	Wykonawca: MGGP Aero Sp. z o.o. 33-100 Tarnów, ul. Kaczkowskiego 6 tel: 61 414 63 61, 61 414 63 100 e-mail: kontakt@moggpaero.com
Miejscowość: Żółkowo			Opracował: Tarnów dn. 2020-09-23

LEGENDA:

- Os i skrajne przewody projektowanej linii napowietrznej 400 kV Baczyna - Plewiska
- Granice pasa technologicznego projektowanej linii 400 kV (2 x 35 m)
- Linia rozgraniczająca teren inwestycji objęty wnioskiem
- Granice działek ewidencyjnych
- Numer dzialek ewidencyjnych objętych wnioskiem
- Projektowany słup przelotowy linii napowietrznej 400 kV
- Projektowany słup mocny linii napowietrznej 400 kV
- Część nieruchomości, w stosunku do których decyzja o ustaleniu lokalizacji strategicznej inwestycji w zakresie sieci przesyłowej ma wywołać skutek, o którym mowa w art. 22 ust.1- ograniczenie czasowe
- Część nieruchomości, w stosunku do których decyzja o ustaleniu lokalizacji strategicznej inwestycji w zakresie sieci przesyłowej ma wywołać skutek, o którym mowa w art. 22 ust.1- ograniczenie stałe

ELBUD PROJECT ENERGOPROJEKT POZNAN S.A.	Projekt Tom Zmiana	Linia napowietrzna 400 kV Baczyna - Plewiska	Data 09.2020 mgr inż. Joanna Krysman mgr inż. Karol Brodzinski mgr inż. Krzysztof Wojcieszak	Podpis [Signature]
Rysunek	Projekt zagospodarowania terenu pow. nowotomyski ark. 8	Skala 1:1000	Zmiana 785-PB-13	Ark/Sir

 

Zgodnie z art. 12b ust. 5a-5c ustawy z dnia 17 maja 1989 r. Prawo geodezyjne i kartograficzne (t.j. Dz.U.2020.276 z późn. zm.)

OŚWIADCZENIE


Jestem świadomy odpowiedzialności karnej za złożenie fałszywego oświadczenia.

Poświadczam, że niniejszy dokument został opracowany w wyniku prac geodezyjnych i kartograficznych zgłoszonych pod nr: GK.6642.2479.2019 do PODGiK w Nowym Tomyślu, których rezultaty zawiera operat techniczny pozytywnie zweryfikowany protokołem nr: z dnia 02-11-2020 r.


Wykonawca prac: MGGP Aero Sp. z o.o. 33-100 Tarnów, ul. Kaczkowskiego 6

Kierownik prac: Grzegorz Nowak, nr uprawnień zawodowych – 19943

Dokument
podpisany przez
Grzegorz Nowak
Data: 2020.11.03
10:10:56 CET

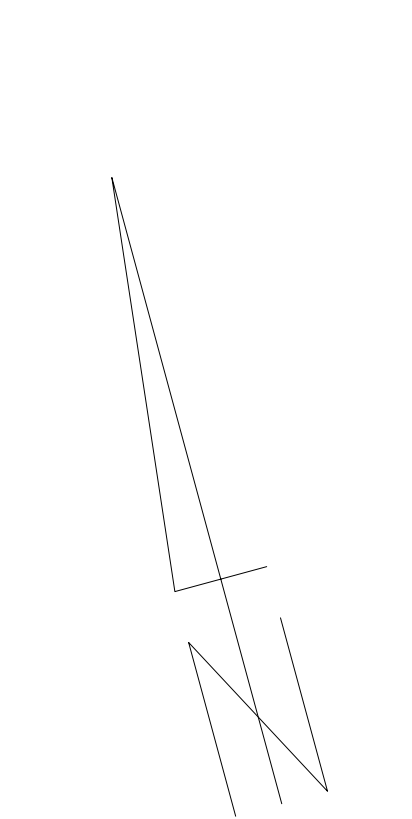

Szkic przeglądowy arkusza

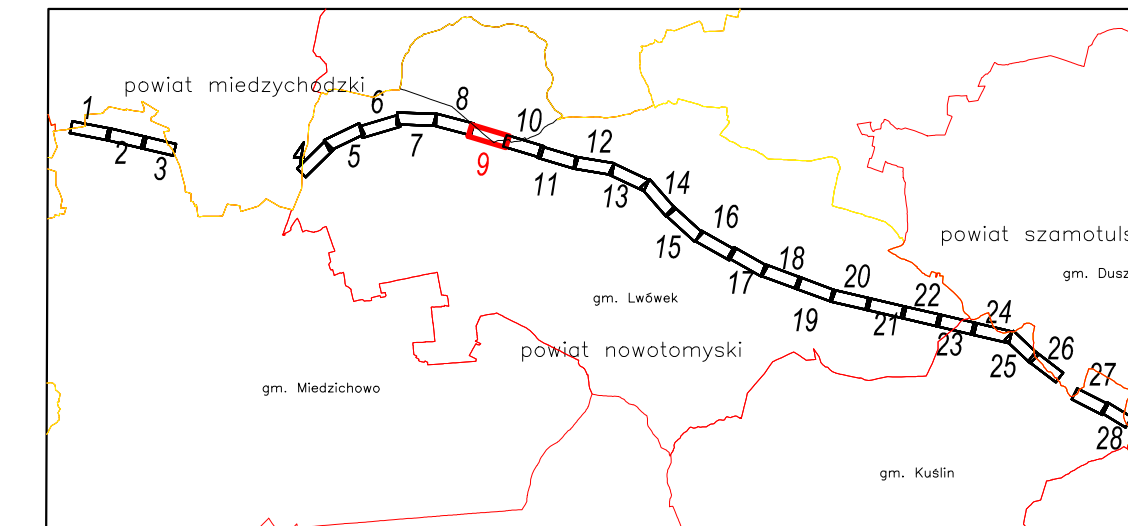

ZAKRES OPRACOWANIA

- Nie ustalono służebności gruntowych z uwagi na charakter inwestycji.
- Kontur użytku gruntowego, koloru czerwonego, opisany (Lz, Lz, Lz) nie jest ujawniony w bazie danych ewidencji gruntów i budynków.
- Obiekty oznaczone symbolem [] stanowią krzew.
- Redakcja znaków zgodna z rozporządzeniem MAiC z dnia 2 listopada 2015 r. w sprawie bazy danych obiektów topograficznych oraz mapy zasadniczej.
- Nie wyklucza się istnienia w terenie sieci uzbrojenia podziemnego, nie zgłoszonych do inwentaryzacji lub których brak jest informacji w treści materiałów z ODGiK.

MAPA DO CELÓW PROJEKTOWYCH		ID ZGŁOSZENIA PRACY: GK.6642.2479.2019	
Skala 1:1000		Wykonawca: MGGP Aero Sp. z o.o.	
Powstała na podstawie:		33-100 Tarnów, ul. Kaczkowskiego 6	
1. Cyfrowej i rastrowej mapy zasadniczej pozyskanej z PODGiK		tel./fax: 0142 631 80 00 / 631 80 06	
2. Planu uzupełniającego wykonanego metodą fotogrametryczną, skaningu laserowego i laserowego		e-mail: kontakt@mppaero.com	
3. Danych z ewidencji gruntów i budynków		Opracował:	
4. Projektowanych sieci uzbrojenia terenu.		Tarnów dn. 2020-09-23	


LEGENDA:

- Oś i skrajne przewody projektowanej linii napowietrznej 400 kV Baczyna - Piewiska
- Granice pasa technologicznego projektowanej linii 400 kV (2 x 35 m)
- Linia rozgraniczająca teren inwestycji objęty wnioskiem
- Granice działek ewidencyjnych
- Numer dzialek ewidencyjnych objętych wnioskiem
- 310/9
- Projektowany słup przelotowy linii napowietrznej 400 kV
- Projektowany słup mocny linii napowietrznej 400 kV
- Część nieruchomości, w stosunku do których decyzja o ustaleniu lokalizacji strategicznej inwestycji w zakresie sieci przesyłowej ma wywołać skutek, o którym mowa w art. 22 ust. 1- ograniczenie czasowe
- Część nieruchomości, w stosunku do których decyzja o ustaleniu lokalizacji strategicznej inwestycji w zakresie sieci przesyłowej ma wywołać skutek, o którym mowa w art. 22 ust. 1- ograniczenie stałe



Rysunek:
Projekt zagospodarowania terenu
pow. nowotomyski ark. 9

Linia napowietrzna 400 kV Baczyna - Piewiska	
Projekt	E785
Tom	-
Zmiana	-
Data	Imię i nazwisko
09.2020	mgr inż. Joanna Kryszan
09.2020	mgr inż. Karol Biedrzyński
09.2020	mgr inż. Krzysztof Wojcieszak
09.2020	mgr inż. Krzysztof Wojcieszak
Skala	Nr rysunku
1:1000	785-PB-14
	Zmiana
	Ark/Sir

 

Zgodnie z art. 12b ust. 5a-5c ustawy z dnia 17 maja 1989 r. Prawo geodezyjne i kartograficzne (t.j. Dz.U.2020.276 z późn. zm.)

OŚWIADCZENIE

Jestem świadomy odpowiedzialności karnej za złożenie fałszywego oświadczenia.

Poświadczam, że niniejszy dokument został opracowany w wyniku prac geodezyjnych i kartograficznych zgłoszonych pod nr: GK.6642.2479.2019 do PODGIK w Nowym Tomyślu, których rezultaty zawiera operat techniczny pozytywnie zweryfikowany protokołem nr: z dnia 02-11-2020 r.

Wykonawca prac: MGGP Aero Sp. z o.o. 33-100 Tarnów, ul. Kaczkowskiego 6

Kierownik prac: Grzegorz Nowak, nr uprawnień zawodowych – 19943

Dokument
podpisany przez
Grzegorz Nowak
Data: 2020.11.03
10:10:56 CET



ZAKRES OPRACOWANIA

- Nie ustalono służebności gruntowych z uwagi na charakter inwestycji.
- Kontur użytku gruntowego, koloru czerwonego, opisany (Ls, Lz, Rp) nie jest ujawniony w bazie danych ewidencji gruntów i budynków.
- Obiekty oznaczone symbolem stanowią krzew.
- Redakcja znaków zgodna z rozporządzeniem MAiC z dnia 2 listopada 2015 r. w sprawie bazy danych obiektów topograficznych oraz mapy zasadniczej.
- Nie wyklucza się istnienia w terenie sieci uzbrojenia podziemnego, nie zgłoszonych do inwentaryzacji lub których brak jest informacji w treści materiałów z ODGIK.

Nr ark. mapy 10(28)	Pozycja odn. Kroszadzki 86 Układ współrzędnych 2000 Skala 5	MAPA DO CELÓW PROJEKTOWYCH Skala 1:1000		ID ZGŁOSZENIA PRACY: GK.6642.2479.2019
Sektory: 5.179.30.18.2 5.179.30.18.4 5.179.30.19.3		Powstała na podstawie: 1. Cyfrowej i rastrowej mapy zasadniczej pozyskanej z PODGIK 2. Planu uzupełniającego wykonanego metodą fotogrametryczną, skaningu laserowego i laserodlegiometrii 3. Danych z ewidencji gruntów i budynków 4. Projektowanych sieci uzbrojenia terenu.		Wykonawca: MGGP Aero Sp. z o.o. 33-100 Tarnów, ul. Kaczkowskiego 6 tel: 61 41 63 80 00, 631 00 00 e-mail: kontakt@moggp.aero.com
Woj. wielkopolskie Pow. nowotomyski Gmina Lwówek - Obszar Węski 301502_5 Ciepł. Wymysłanka 301502_5.0015 Ciepł. Lwów 301502_5.0010 Ciepł. Kolin 301502_5.0005 Miejscowość: Kolin, Wymysłanka, Linie		Opracował: Grzegorz Nowak		Tarnów dn. 2020-09-23

- LEGENDA:**
- Oś i skrajne przewody projektowanej linii napowietrznej 400 kV Baczyna - Plewiska
 - Granice pasa technologicznego projektowanej linii 400 kV (2 x 35 m)
 - Linia rozgraniczająca teren inwestycji objęty wnioskiem
 - Granice działek ewidencyjnych
 - Numery działek ewidencyjnych objętych wnioskiem
 - Projektowany słup przelotowy linii napowietrznej 400 kV
 - Projektowany słup mocny linii napowietrznej 400 kV
 - Część nieruchomości, w stosunku do których decyzja o ustaleniu lokalizacji strategicznej inwestycji w zakresie sieci przesyłowej ma wywołać skutek, o którym mowa w art. 22 ust.1- ograniczenie czasowe
 - Część nieruchomości, w stosunku do których decyzja o ustaleniu lokalizacji strategicznej inwestycji w zakresie sieci przesyłowej ma wywołać skutek, o którym mowa w art. 22 ust.1- ograniczenie stałe

Rysunek	ELBUD PROJECT ENERGOPROJEKT® POZNAN S.A.		Projekt Linia napowietrzna 400 kV Baczyna - Plewiska	
	Projekt Zmiana		E785	
Opracował	Data		Imię i nazwisko	
	09.2020		mgr inż. Joanna Krysian	
Sprawdził	Data		Podpis	
	09.2020		mgr inż. Karol Brodzinski	
Skala	1:1000		Zmiana	
	785-PB-15		-	