


Załącznik nr 1
do decyzji
Wojewody Wielkopolskiego
Nr 5/2020 z dnia 18.12.2020 r.
o ustaleniu lokalizacji sieci przesyłowej

z up. Wojewody Wielkopolskiego
Tomasz Małyszka
Dyrektor
Wydziału Infrastruktury i Rolnictwa

Dokument podpisany kwalifikowanym podpisem elektronicznym.

 

Zgodnie z art. 12b ust. 5a-5c ustawy z dnia 17 maja 1989 r. Prawo geodezyjne i kartograficzne (t.j. Dz.U.2020.276 z późn. zm.)

OŚWIADCZENIE

Jestem świadomy odpowiedzialności karnej za złożenie fałszywego oświadczenia.

Poświadczam, że niniejszy dokument został opracowany w wyniku prac geodezyjnych i kartograficznych zgłoszonych pod nr: GK.6642.2479.2019 do PODGiK w Nowym Tomyślu, których rezultaty zawiera operat techniczny pozytywnie zweryfikowany protokołem nr: z dnia 02-11-2020 r.

Wykonawca prac: MGGP Aero Sp. z o.o. 33-100 Tarnów, ul. Kaczkowski 6
kierownik prac: Grzegorz Nowak, nr uprawnień zawodowych – 19943

Dokument podpisany przez
Grzegorz Nowak
Data: 2020.11.03
10:10:56 CET

Szkic przeglądowy arkuszy

ZAKRES OPRACOWANIA

- Nie ustalono służebności gruntowych z uwagi na charakter inwestycji.
- Kontur użytku gruntowego, koloru czerwonego, opisany (Ls, Lz, Rp) nie jest ujawniony w bazie danych ewidencji gruntów i budynków.
- Obiekty oznaczone symbolem [] stanowią krzew.
- Redakcja znaków zgodna z rozporządzeniem MAiC z dnia 2 listopada 2015 r. w sprawie bazy danych obiektów topograficznych oraz mapy zasadniczej.
- Nie wyklucza się istnienia w terenie sieci uzbrojenia podziemnego, nie zgłoszonych do inwentaryzacji lub o których brak jest informacji w treści materiałów z ODGiK.

Nr ark. mapy 11(28)	Pozycja odn. Kroszadzki 86 Układ współrzędnych 2000 Skala 5	MAPA DO CELÓW PROJEKTOWYCH Skala 1:1000	ID ZGŁOSZENIA PRACY: GK.6642.2479.2019
Sekcje: 5.179.30.19.3 5.179.30.24.1 5.179.30.19.4 5.179.30.24.2	Wykonawca: MGGP Aero Sp. z o.o. 33-100 Tarnów, ul. Kaczkowski 6 tel: 71 42 63 80 00, 631 00 00 e-mail: kontakt@moggpaero.com	Powstała na podstawie: 1. Cyfrowej i rastrowej mapy zasadniczej pozyskanej z PODGiK 2. Planu uzupełniającego wykonanego metodą fotogrametryczną, skaningu laserowego i laserodlegomierniczą 3. Danych z ewidencji gruntów i budynków 4. Projektowanych sieci uzbrojenia terenu.	Wykonawca: MGGP Aero Sp. z o.o. 33-100 Tarnów, ul. Kaczkowski 6 tel: 71 42 63 80 00, 631 00 00 e-mail: kontakt@moggpaero.com
Woj. wielkopolskie Pow. nowotomyski Gmina Lichwin - Olszów Wąsów 301502_5 Olszów - Kozin 301502_5.0005	Opracował: Tarnów dn. 2020-09-23		
Miejscowość: Kozin			


LEGENDA:

- Oś i skrajne przewody projektowanej linii napowietrznej 400 kV Baczyna - Plewiska
- Granice pasa technologicznego projektowanej linii 400 kV (2 x 35 m)
- Linia rozgraniczająca teren inwestycji objęty wnioskiem
- Granice działek ewidencyjnych
- 310/9
- Numer dzialek ewidencyjnych objętych wnioskiem
- Projektowany słup przelotowy linii napowietrznej 400 kV
- Projektowany słup mocny linii napowietrznej 400 kV
- Część nieruchomości, w stosunku do których decyzja o ustaleniu lokalizacji strategicznej inwestycji w zakresie sieci przesyłowej ma wywołać skutek, o którym mowa w art. 22 ust.1- ograniczenie czasowe
- Część nieruchomości, w stosunku do których decyzja o ustaleniu lokalizacji strategicznej inwestycji w zakresie sieci przesyłowej ma wywołać skutek, o którym mowa w art. 22 ust.1- ograniczenie stałe

ENERGOPROJEKT POZNAN S.A.	Projekt Tom Zmiana	Linia napowietrzna 400 kV Baczyna - Plewiska
	Data	Imię i nazwisko
	09.2020	mgr inż. Karol Brodański
	09.2020	mgr inż. Krzysztof Wojciechowski
	09.2020	mgr inż. Krzysztof Wojciechowski
	Skala	Nr rysunku
	1:1000	785-PB-16
		Zmiana
		Ark/Sir

Rysunek

Projekt zagospodarowania terenu
pow. nowotomyski ark. 11

 

Zgodnie z art. 12b ust. 5a-5c ustawy z dnia 17 maja 1989 r. Prawo geodezyjne i kartograficzne (t.j. Dz.U.2020.276 z późn. zm.)

OŚWIADCZENIE

Jestem świadomy odpowiedzialności karnej za złożenie fałszywego oświadczenia.

Powiadzam, że niniejszy dokument został opracowany w wyniku prac geodezyjnych i kartograficznych zgłoszonych pod nr: GK.6642.2479.2019 do PODGiK w Nowym Tomyślu, których rezultaty zawiera operat techniczny pozytywnie zweryfikowany protokołem nr: z dnia 02-11-2020 r.

Wykonawca prac: MGGP Aero Sp. z o.o. 33-100 Tarnów, ul. Kaczkowskiego 6
kierownik prac: Grzegorz Nowak, nr uprawnień zawodowych – 19943

Dokument podpisany przez
Grzegorz Nowak
Data: 2020.11.03
10:10:56 CET

Szkic przeglądowy arkuszy

ZAKRES OPRACOWANIA

- Nie ustalono służebności gruntowych z uwagi na charakter inwestycji.
- Kontur użytku gruntowego, koloru czerwonego, opisany (Ls, Lz, Rp, Lp) nie jest ujawniony w bazie danych ewidencji gruntów i budynków.
- Obiekty oznaczone symbolem [] stanowią krzew.
- Redakcja znaków zgodna z rozporządzeniem MAiC z dnia 2 listopada 2015 r. w sprawie bazy danych obiektów topograficznych oraz mapy zasadniczej.
- Nie wyklucza się istnienia w terenie sieci uzbrojenia podziemnego, nie zgłoszonych do inwentaryzacji lub o których brak jest informacji w treści materiałów z OGDGK.

Nr ark. mapy 12(28)	Poziom odn. Kronsztadt 86 Układ współrzędnych 2000 Skala 5	MAPA DO CELÓW PROJEKTOWYCH Skala 1:1000	ID ZGŁOSZENIA PRACY: GK.6642.2479.2019
Sekcje: 5.179.30.25.1 5.179.30.25.2		Wykonawca: MGGP Aero Sp. z o.o. 33-100 Tarnów, ul. Kaczkowskiego 6 tel./fax: 0142 637 50 00, 631 80 08 e-mail: kontakt@mggaero.com	
Woj. wielkopolskie Pow. nowotomyski Gmina Lwówek - Osada Wąjski 301502_5 Obręb: Konin 301502_5.0005		Kierownik prac: Grzegorz Nowak upraw. zaw. 19943 Opracował:	
Powstała na podstawie: 1. Cyfrowej 1:raszowej mapy zasadniczej pozyskanej z PODGiK 2. Planu sytuacyjnego wykonanego metodą fotogrametryczną, skaningu laserowego i bezpilotażowej 3. Danych z ewidencji gruntów i budynków 4. Projektowanych sieci uzbrojenia terenu.		Tarnów dn. 2020-09-23	


LEGENDA:

- Oś i skrajne przewody projektowanej linii napowietrznej 400 kV Baczyna - Plewiska
- Granice pasa technologicznego projektowanej linii 400 kV (2 x 35 m)
- Linia rozgraniczająca teren inwestycji objęty wnioskiem
- Granice działek ewidencyjnych
- 310/9 Numery działek ewidencyjnych objętych wnioskiem
- Projektowany słup przelotowy linii napowietrznej 400 kV
- Projektowany słup mocny linii napowietrznej 400 kV
- Część nieruchomości, w stosunku do których decyzja o ustaleniu lokalizacji strategicznej inwestycji w zakresie sieci przesyłowej ma wywołać skutek, o którym mowa w art. 22 ust.1- ograniczenie czasowe
- Część nieruchomości, w stosunku do których decyzja o ustaleniu lokalizacji strategicznej inwestycji w zakresie sieci przesyłowej ma wywołać skutek, o którym mowa w art. 22 ust.1- ograniczenie stałe

ELBUD PROJEKT ENERGOPROJEKT POZNAN S.A.	Projekt E785 Tom WDP11 Zmiana -	Linia napowietrzna 400 kV Baczyna - Plewiska	
	Opracował 09.2020 mgr inż. Joanna Krymian	Data	Imię i nazwisko
Rysunek Projekt zagospodarowania terenu pow. nowotomyski ark. 12	Projektował 09.2020 mgr inż. Karol Brodziński	Podpis	
	Sprawił 09.2020 mgr inż. Krzysztof Wojciech	Archiwizacja	
Skala		Nr rysunku	Zmiana
		1:1000	785-PB-17
		-	-



 ENERGOPROJEKT[®] POZNAN S.A.	Projekt E785		Linia napowietrzna 400 KV Baczynia - Plewiska	
	Tom -			
	Zmiana -			
	Data	Imię i nazwisko	Podp.	
	Opracował 09.2020	inż. Joanna Kryszan		
Rozwijał 09.2020	inż. Tomasz Biedalski			
Sprawdził 09.2020	inż. Andrzej Wójcicki			
Skala	Nr rysunku	Zmiana -	Ark/s -	
1:1000	785-PB-18			

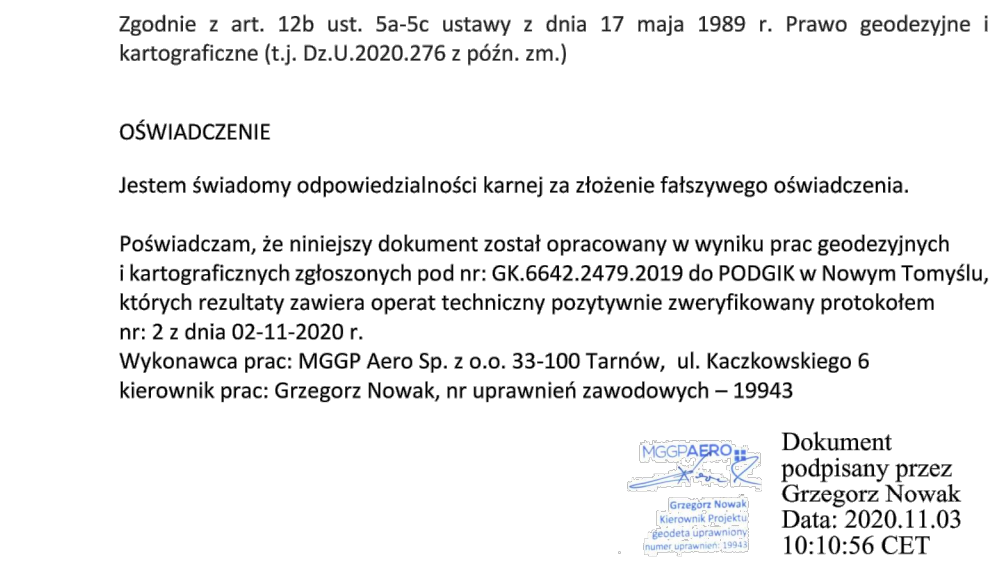


OŚWIADCZENIE

Jestem świadomy odpowiedzialności karnej za złożenie fałszywego oświadczenia.


Powiadzam, że niniejszy dokument został opracowany w wyniku prac geodezyjnych i kartograficznych zgłoszonych pod nr: GK.6642.2479.2019 do PODGiK w Nowym Tomyślu, których rezultaty zawiera operat techniczny pozytywnie zweryfikowany protokołem nr 2 z dnia 02-11-2020 r.

Wykonawcą prac: MGGP Aero Sp. z o.o. 33-100 Tarnów, ul. Kaczkowskiego 6 kierownik prac: Grzegorz Nowak, nr uprawnień zawodowych – 19943

 Dokument
podpisany przez
Grzegorz Nowak
Data: 2020.11.03
10:10:56 CET

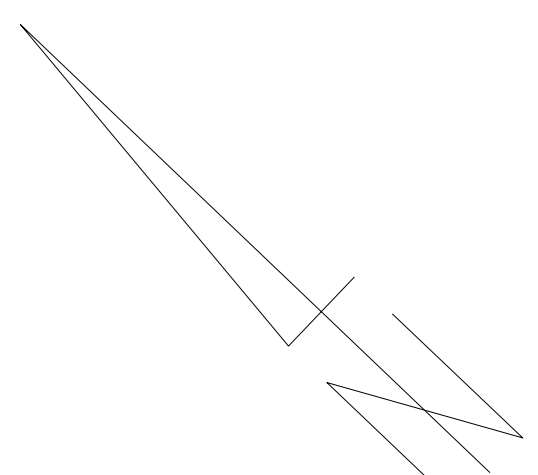

Szkic przeglądowy arku

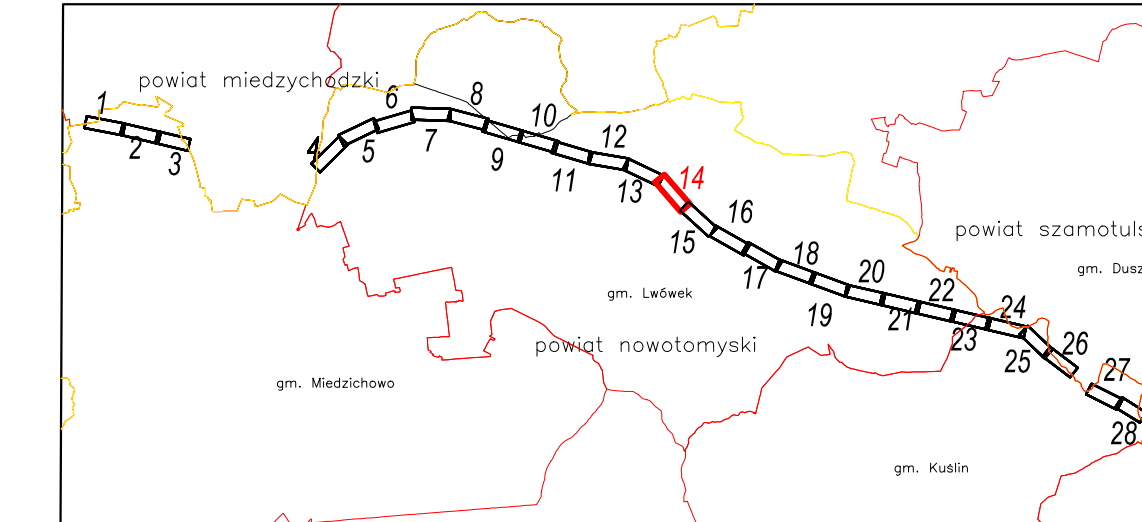

ZAKRES OPRACOWANIA

- Nie ustalono służebności gruntowych z uwagi na charakter inwestycji.
- Kontur użytku gruntowego, koloru czerwonego, opisany (Ls, Lz itp.) nie jest ujawniony w bazie danych ewidencji gruntów i budynków.
- Obiekt oznaczony symbolem  stanowiły krzew.
- Redakcja znaków zgodna z rozporządzeniem MAiC z dnia 2 listopada 2015 r. w sprawie bazy danych obiektów topograficznych oraz mapy zasadniczej.
- Nie wyklucza się istnienia w terenie sieci uzbrojenia podziemnego, nie zgłoszonych do inwentaryzacji lub o których brak jest informacji w treści materiałów z ODGIK.

[illegible]

LEGENDA:

 Oś i skrajne przewody projektowanej linii napowietrznej 400 kV Baczyna - Plewiska


 Granice pasa technologicznego projektowanej linii 400 kV (2 x 35 m)


 Linia rozgraniczająca teren inwestycji objęty wnioskiem

 Granice działek ewidencyjnych

310/9


Numery działek ewidencyjnych objętych wnioskiem

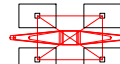 Projektowany słup przelotowy linii napowietrznej 400 kV

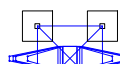 Projektowany słup mocny linii napowietrznej 400 kV

 Część nieruchomości, w stosunku do których decyzja o ustaleniu lokalizacji strategicznej inwestycji w zakresie sieci przesyłowej ma wywołać skutek, o którym mowa w art. 22 ust.1 - ograniczenie czasowe

 Część nieruchomości, w stosunku do których decyzja o ustaleniu lokalizacji strategicznej inwestycji w zakresie sieci przesyłowej ma wywołać skutek, o którym mowa w art. 22 ust.1 - ograniczenie stałe

 

Zgodnie z art. 12b ust. 5a-5c ustawy z dnia 17 maja 1989 r. Prawo geodezyjne i kartograficzne (t.j. Dz.U.2020.276 z późn. zm.)

OŚWIADCZENIE

Jestem świadomy odpowiedzialności karnej za złożenie fałszywego oświadczenia.

Poświadczam, że niniejszy dokument został opracowany w wyniku prac geodezyjnych i kartograficznych zgłoszonych pod nr: GK.6642.2479.2019 do PODGiK w Nowym Tomyli, których rezultaty zawiera operat techniczny pozytywnie zweryfikowany protokołem nr: z dnia 02-11-2020 r.

Wykonawca prac: MGGP Aero Sp. z o.o. 33-100 Tarnów, ul. Kaczkowskiego 6
kierownik prac: Grzegorz Nowak, nr uprawnień zawodowych – 19943

Dokument
podpisany przez
Grzegorz Nowak
Data: 2020.11.03
10:10:56 CET



ZAKRES OPRACOWANIA


- Nie ustalono służebności gruntowych z uwagi na charakter inwestycji.
- Kontur użytku gruntowego, koloru czerwonego, opisany (Ls, Lz, Lp) nie jest ujawniony w bazie danych ewidencji gruntów i budynków.
- Obiekty oznaczone symbolem [] stanowią krzew.
- Redakcja znaków zgodna z rozporządzeniem MAiC z dnia 2 listopada 2015 r. w sprawie bazy danych obiektów topograficznych oraz mapy zasadniczej.
- Nie wyklucza się istnienia w terenie sieci uzbrojenia podziemnego, nie zgłoszonych do inwentaryzacji lub o których brak jest informacji w treści materiałów z ODGiK.

Nr ark. mapy 15(28)	Poziom odn. Krasocznost 86 Układ współrzędnych 2000 Skala 5	MAPA DO CELÓW PROJEKTOWYCH Skala 1:1000	ID ZGŁOSZENIA PRACY: GK.6642.2479.2019
Wyk. wielkopolski Pow. nowotomyski Gmina Lwówek - Osza Wąsów 301502_5 Obł. Powiat 301502_5.0013	Wykonawca: MGGP Aero Sp. z o.o. 33-100 Tarnów, ul. Kaczkowskiego 6 tel./fax 074 637 50 00, 631 00 00 e-mail: kontakt@mggpaero.com	
Sekcje: 5.178.31.07.1 5.178.31.07.2 5.178.31.07.3 5.178.31.07.4	Powstała na podstawie: 1. Cyfrowej i rasowej mapy zasadniczej pozyskanej z PODGiK 2. Planu sytuacyjnego wykonanego metodą fotograficzną, skaningu laserowego i bezprzewodnej 3. Danych z ewidencji gruntów i budynków 4. Projektowanych sieci uzbrojenia terenu.	Opisane: 1. Cyfrowej i rasowej mapy zasadniczej pozyskanej z PODGiK 2. Planu sytuacyjnego wykonanego metodą fotograficzną, skaningu laserowego i bezprzewodnej 3. Danych z ewidencji gruntów i budynków 4. Projektowanych sieci uzbrojenia terenu.	Opisane: 1. Cyfrowej i rasowej mapy zasadniczej pozyskanej z PODGiK 2. Planu sytuacyjnego wykonanego metodą fotograficzną, skaningu laserowego i bezprzewodnej 3. Danych z ewidencji gruntów i budynków 4. Projektowanych sieci uzbrojenia terenu.
Miejscowość: Posadowo			

LEGENDA:

- Oś i skrajne przewody projektowanej linii napowietrznej 400 kV Baczyna - Plewiska
- Granice pasa technologicznego projektowanej linii 400 kV (2 x 35 m)
- Linia rozgraniczająca teren inwestycji objęty wnioskiem
- Granice działek ewidencyjnych
- Numer dzialek ewidencyjnych objętych wnioskiem
- Projektowany słup przelotowy linii napowietrznej 400 kV
- Projektowany słup mocny linii napowietrznej 400 kV
- Część nieruchomości, w stosunku do których decyzja o ustaleniu lokalizacji strategicznej inwestycji w zakresie sieci przesyłowej ma wywołać skutek, o którym mowa w art. 22 ust.1- ograniczenie czasowe
- Część nieruchomości, w stosunku do których decyzja o ustaleniu lokalizacji strategicznej inwestycji w zakresie sieci przesyłowej ma wywołać skutek, o którym mowa w art. 22 ust.1- ograniczenie stałe

ELBUD PROJEKT ENERGOPROJEKT POZNAN S.A.	Projekt Tom WDP11 Zmiana -	Linia napowietrzna 400 kV Baczyna - Plewiska	Projektant mgr inż. Joanna Krymian mgr inż. Karol Brodzinski mgr inż. Krzysztof Wojciechowski	Projektant mgr inż. Krzysztof Wojciechowski
Opisane: 09.2020	Data 09.2020	Imię i nazwisko mgr inż. Joanna Krymian	Projektant mgr inż. Karol Brodzinski	Projektant mgr inż. Krzysztof Wojciechowski
Sprawdził 09.2020	Skala 1:1000	Nr rysunku 785-PB-20	Zmiana -	Arkusz -
Projekt zagospodarowania terenu pow. nowotomyski ark. 15				

 

Zgodnie z art. 12b ust. 5a-5c ustawy z dnia 17 maja 1989 r. Prawo geodezyjne i kartograficzne (t.j. Dz.U.2020.276 z późn. zm.)

OŚWIADCZENIE

Jestem świadomy odpowiedzialności karnej za złożenie fałszywego oświadczenia.

Poświadczam, że niniejszy dokument został opracowany w wyniku prac geodezyjnych i kartograficznych zgłoszonych pod nr: GK.6642.2479.2019 do PODGIK w Nowym Tomysku, których rezultaty zawiera operat techniczny pozytywnie zweryfikowany protokołem nr: z dnia 02-11-2020 r.

Wykonawca prac: MGGP Aero Sp. z o.o. 33-100 Tarnów, ul. Kaczkowskiego 6
kierownik prac: Grzegorz Nowak, nr uprawnień zawodowych – 19943

Dokument podpisany przez
Grzegorz Nowak
Data: 2020.11.03
10:10:56 CET

Szkieł przeglądkowy arkusza

ZAKRES OPRACOWANIA

- Nie ustalono służebności gruntowych z uwagi na charakter inwestycji.
- Kontur użytku gruntowego, koloru czerwonego, opisany (t.j. **cz. 12.12**) nie jest ujawniony w bazie danych ewidencji gruntów i budynków.
- Obiekty oznaczone symbolem [] stanowią krzewy.
- Redakcja znaków zgodna z rozporządzeniem MAiC z dnia 2 listopada 2015 r. w sprawie bazy danych obiektów topograficznych oraz mapy zasadniczej.
- Nie wykluza się istnienia w terenie sieci uzbrojenia podziemnego, nie zgłoszonych do inwentaryzacji lub o których brak jest informacji w treści materiałów z ODGIK.

Nr ark. mapy 16(28)	Planem odn. Kozłowski 86 Układ współrzędnych 2000 Skala 5
Sekcje: 5.178.31.08.3 5.178.31.13.1 5.178.31.08.4 5.178.31.13.2	Woj. wielkopolskie Pow. nowotomyski Gmina Lwówek - Olszany Wąski 301502_5 Olszany - Posadowo 301502_5.0013
Miejscowość: Posadowo	

MAPA DO CELÓW PROJEKTOWYCH
Skala 1:1000

Powstała na podstawie:

1. Cyfrowej i rastrowej mapy zasadniczej pozyskanej z PODGIK
2. Planu uzupełniającego wykonanego metodą fotogrametryczną, skaningu laserowego i laserowej
3. Danych z ewidencji gruntów i budynków
4. Projektowanych sieci uzbrojenia terenu.

ID ZGŁOSZENIA PRACY: GK.6642.2479.2019

Wykonawca: MGGP Aero Sp. z o.o.
33-100 Tarnów, ul. Kaczkowskiego 6
tel: 0142 631 80 00, 631 80 06
e-mail: kontakt@mggpaero.com

Kierownik prac: Grzegorz Nowak upraw. zaw. 19943

Opracował:

Tamtoż. dn.
2020-09-23

ELBUD PROJEKT
ENERGOPROJEKT
POZNAN S.A.

Rysunek

Projekt zagospodarowania terenu
pow. nowotomyski ark. 16

Projekt
Tom
Zmiana

Data
09.2020
09.2020
09.2020

Imię i nazwisko
mgr inż. Karol Brodzki
mgr inż. Krzysztof Wojciechowski

Podpis
[Podpis]
[Podpis]
[Podpis]

Skala
1:1000


Nr rysunku
785-PB-21

Zmiana
-

Ark/Sir
-

LEGENDA:

- Oś i skrajne przewody projektowanej linii napowietrznej 400 kV Baczyna - Plewiska
- Granice pasa technologicznego projektowanej linii 400 kV (2 x 35 m)
- Linia rozgraniczająca teren inwestycji objęty wnioskiem
- Granice działek ewidencyjnych
- Numer działek ewidencyjnych objętych wnioskiem
- Projektowany słup przelotowy linii napowietrznej 400 kV
- Projektowany słup mocny linii napowietrznej 400 kV
- Część nieruchomości, w stosunku do których decyzja o ustaleniu lokalizacji strategicznej inwestycji w zakresie sieci przesyłowej ma wywołać skutek, o którym mowa w art. 22 ust.1- ograniczenie czasowe
- Część nieruchomości, w stosunku do których decyzja o ustaleniu lokalizacji strategicznej inwestycji w zakresie sieci przesyłowej ma wywołać skutek, o którym mowa w art. 22 ust.1- ograniczenie stałe

 

Zgodnie z art. 12b ust. 5a-5c ustawy z dnia 17 maja 1989 r. Prawo geodezyjne i kartograficzne (t.j. Dz.U.2020.276 z późn. zm.)

OŚWIADCZENIE


Jestem świadomy odpowiedzialności karnej za złożenie fałszywego oświadczenia.

Poświadczam, że niniejszy dokument został opracowany w wyniku prac geodezyjnych i kartograficznych zgłoszonych pod nr: GK.6642.2479.2019 do PODGIK w Nowym Tomyślu, których rezultaty zawiera operat techniczny pozytywnie zweryfikowany protokołem nr: z dnia 02.11.2020 r.

Wykonawca prac: MGGP Aero Sp. z o.o. 33-100 Tarnów, ul. Kaczkowskiego 6
Kierownik prac: Grzegorz Nowak, nr uprawnień zawodowych – 19943

Dokument
podpisany przez
Grzegorz Nowak
Data: 2020.11.03
10:10:56 CET

Szkic przeglądowy arkuszy

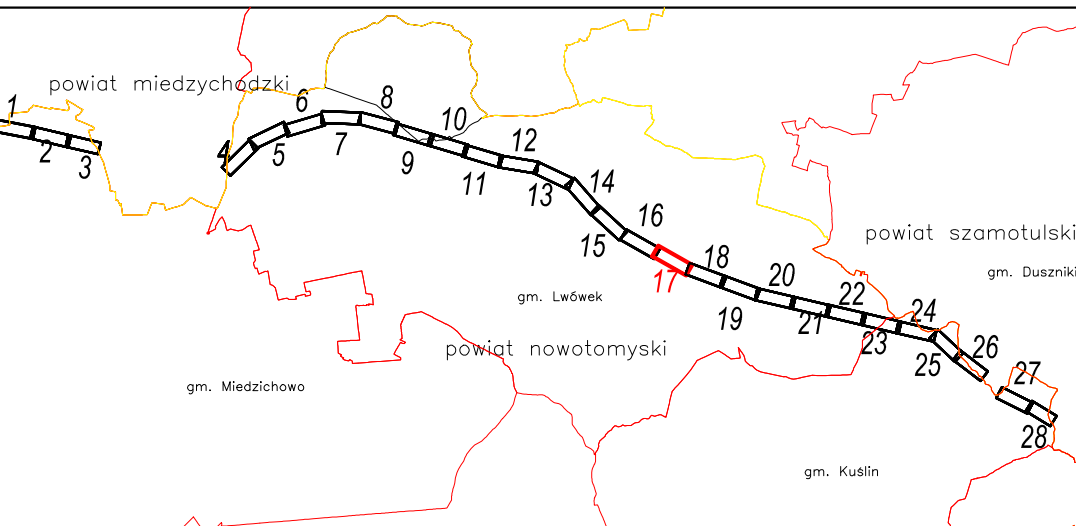

LEGENDA:

- Oś i skrajne przewody projektowanej linii napowietrznej 400 kV Baczyna - Plewiska
- Granice pasa technologicznego projektowanej linii 400 kV (2 x 35 m)
- Linia rozgraniczająca teren inwestycji objęty wnioskiem
- Granice działek ewidencyjnych
- Numer dzialek ewidencyjnych objętych wnioskiem
- 310/9
- Projektowany słup przelotowy linii napowietrznej 400 kV
- Projektowany słup mocny linii napowietrznej 400 kV
- Część nieruchomości, w stosunku do których decyzja o ustaleniu lokalizacji strategicznej inwestycji w zakresie sieci przesyłowej ma wywołać skutek, o którym mowa w art. 22 ust.1- ograniczenie czasowe
- Część nieruchomości, w stosunku do których decyzja o ustaleniu lokalizacji strategicznej inwestycji w zakresie sieci przesyłowej ma wywołać skutek, o którym mowa w art. 22 ust.1- ograniczenie stałe

ZAKRES OPRACOWANIA


- Nie ustalono służebności gruntowych z uwagi na charakter inwestycji.
- Kontur użytku gruntowego, koloru czerwonego, opisany (Ls, Lz, Rp) nie jest ujawniony w bazie danych ewidencji gruntów i budynków.
- Obiekty oznaczone symbolem [] stanowią krzewy.
- Redakcja znaków zgodna z rozporządzeniem MAiC z dnia 2 listopada 2015 r. w sprawie bazy danych obiektów topograficznych oraz mapy zasadniczej.
- Nie wyklucza się istnienia w terenie sieci uzbrojenia podziemnego, nie zgłoszonych do inwentaryzacji lub o których brak jest informacji w treści materiałów z ODGIK.

Nr ark. mapy 17(28)	Pozycja odn. Kroszadzki 86 Układ współrzędnych 2000 Stereła 5	MAPA DO CELÓW PROJEKTOWYCH Skala 1:1000		ID ZGŁOSZENIA PRACY: GK.6642.2479.2019
Sektory: 5.178.31.13.2 5.178.31.14.3		Wykonawca: MGGP Aero Sp. z o.o. 33-100 Tarnów, ul. Kaczkowskiego 6 tel: 0142 631 80 00, 631 80 06 e-mail: kontakt@moggaero.com		Kierownik prac: Grzegorz Nowak upr. nr.: 19043
Woj. wielkopolskie Pow. nowotomyski Gmina Ławiek - Obszar Węski 301502_5 Obręb: Pałaców 301502_5.0012 Obręb: Posadowo 301502_5.0013		Powstała na podstawie: 1. Cyfrowej i rastrowej mapy zasadniczej pozyskanej z PODGIK 2. Planu uzupełniającego wykonanego metodą fotogrametryczną, skaningu laserowego i laserodlegomierza 3. Danych z ewidencji gruntów i budynków 4. Projektowanych sieci uzbrojenia terenu.		
Miejscowość: Pałaców, Posadowo		Tarnów dn. 2020-09-23		



Projekt zagospodarowania terenu
pow. nowotomyski ark. 17

Projekt		Linia napowietrzna 400 kV		
E785		Baczyna - Plewiska		
Tom	-			
Zmiana	-			
	Data	Imię i nazwisko		Podp.
Opracował	09.2020	inż. Joanna Krysman		
Opracował	09.2020	mgr inż. Kamil Brodzinski		
		upzaw. 5533PZ017P000101		
Sprawdził	09.2020	mgr inż. Krzysztof Wojciech		
		upzaw. 5533PZ017		
Skala		Nr rysunku		Zmiana
1:1000		785-PB-22		-

 

Zgodnie z art. 12b ust. 5a-5c ustawy z dnia 17 maja 1989 r. Prawo geodezyjne i kartograficzne (t.j. Dz.U.2020.276 z późn. zm.)

OŚWIADCZENIE


Jestem świadomy odpowiedzialności karnej za złożenie fałszywego oświadczenia.

Poświadczam, że niniejszy dokument został opracowany w wyniku prac geodezyjnych i kartograficznych zgłoszonych pod nr: GK.6642.2479.2019 do PODGiK w Nowym Tomyliu, których rezultaty zawiera operat techniczny pozytywnie zweryfikowany protokołem nr: z dnia 02-11-2020 r.





Wykonawca prac: MGGP Aero Sp. z o.o. 33-100 Tarnów, ul. Kaczkowskiego 6
kierownik prac: Grzegorz Nowak, nr uprawnień zawodowych – 19943

Dokument
podpisany przez
Grzegorz Nowak
Data: 2020.11.03
10:10:56 CET


ZAKRES OPRACOWANIA

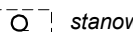- Nie ustalono słuszności gruntowych z uwagi na charakter inwestycji.
- Kontur użytku gruntowego, koloru czerwonego, opisany (t.j. z **z** **z** **z**) nie jest ujętym w bazie danych ewidencji gruntów i budynków.
- Obiekty oznaczone symbolem  stanowią krzew.
- Redakcja znaków zgodna z rozporządzeniem MAiC z dnia 2 listopada 2015 r. w sprawie bazy danych obiektów topograficznych oraz mapy zasadniczej.
- Nie wyklucza się istnienia w terenie sieci uzbrojenia podziemnego, nie zgłoszonych do inwentaryzacji lub o których brak jest informacji w treści materiałów z ODGiK.

Nr ark. mapy 18(28)	Północ odn. Końskostek 86 Układ współrzędnych 2000 Skala 5	MAPA DO CELÓW PROJEKTOWYCH Skala 1:1000		ID ZGŁOSZENIA PRACY: GK.6642.2479.2019
Skępie: 5.178.31.15.3 5.178.31.14.4 5.178.14.3		Powstała na podstawie: 1. Cyfrowej i rastrowej mapy zasadniczej pozyskanej z PODGiK 2. Planu uzupełniającego wykonanego metodą fotogrametryczną, skaningu laserowego i laserowej 3. Danych z ewidencji gruntów i budynków 4. Projektowanych sieci uzbrojenia terenu.		Wykonawca: MGGP Aero Sp. z o.o. 33-100 Tarnów, ul. Kaczkowskiego 6 tel: 71 42 67 80 00, 631 87 18 e-mail: kontakt@mggpaero.com
Woj. wielkopolskie Pow. nowotomyski Gmina Lwówek - Obszar Wąjski 301502_5 Obręb: Polesław 301502_5_0012				Kierownik prac: Grzegorz Nowak os. nr. 19943 Opracował: Tarnów dn. 2020-09-23
Miejscowość: Polesław				

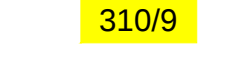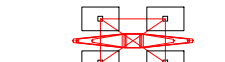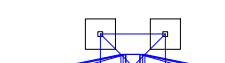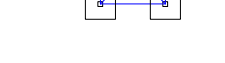LEGENDA:			
	Oś i skrajne przewody projektowanej linii napowietrznej 400 kV Baczyna - Plewiska		
	Granice pasa technologicznego projektowanej linii 400 kV (2 x 35 m)		
	Linia rozgraniczająca teren inwestycji objęty wnioskiem		
	Granice działek ewidencyjnych		
	Numer działki ewidencyjnych objętych wnioskiem		
	Projektowany słup przelotowy linii napowietrznej 400 kV		
	Projektowany słup mocny linii napowietrznej 400 kV		
	Część nieruchomości, w stosunku do których decyzja o ustaleniu lokalizacji strategicznej inwestycji w zakresie sieci przesyłowej ma wywołać skutek, o którym mowa w art. 22 ust.1- ograniczenie czasowe		
	Część nieruchomości, w stosunku do których decyzja o ustaleniu lokalizacji strategicznej inwestycji w zakresie sieci przesyłowej ma wywołać skutek, o którym mowa w art. 22 ust.1- ograniczenie stałe		

 ENERGOPROJEKT POZNAN S.A.	Projekt Linia napowietrzna 400 kV Baczyna - Plewiska	
	Tom Zmiana	
Rysunek Projekt zagospodarowania terenu pow. nowotomyski ark. 18	Data 09.2020 mgr inż. Karol Brodzinski	
	Podpis mgr inż. Karol Brodzinski	
Skala 1:1000		785-PB-23
Zmiana		-
Ark/Sr		-

 

Zgodnie z art. 12b ust. 5a-5c ustawy z dnia 17 maja 1989 r. Prawo geodetyczne i kartograficzne (t.j. Dz.U.2020.276 z późn. zm.)


OŚWIADCZENIE

Jestem świadomy odpowiedzialności karnej za złożenie fałszywego oświadczenia.

Poświadczam, że niniejszy dokument został opracowany w wyniku prac geodetycznych i kartograficznych zgłoszonych pod nr: GK.6642.2479.2019 do PODGiK w Nowym Tomydli, których rezultaty zawiera operat techniczny pozytywnie zweryfikowany protokołem nr: 2 z dnia 02-11-2020 r.

Wykonawca prac: MGGP Aero Sp. z o.o. 33-100 Tarnów, ul. Kaczkowskiego 6
kierownik prac: Grzegorz Nowak, nr uprawnień zawodowych – 19943

Dokument podpisany przez
Grzegorz Nowak
Data: 2020.11.03
10:10:56 CET

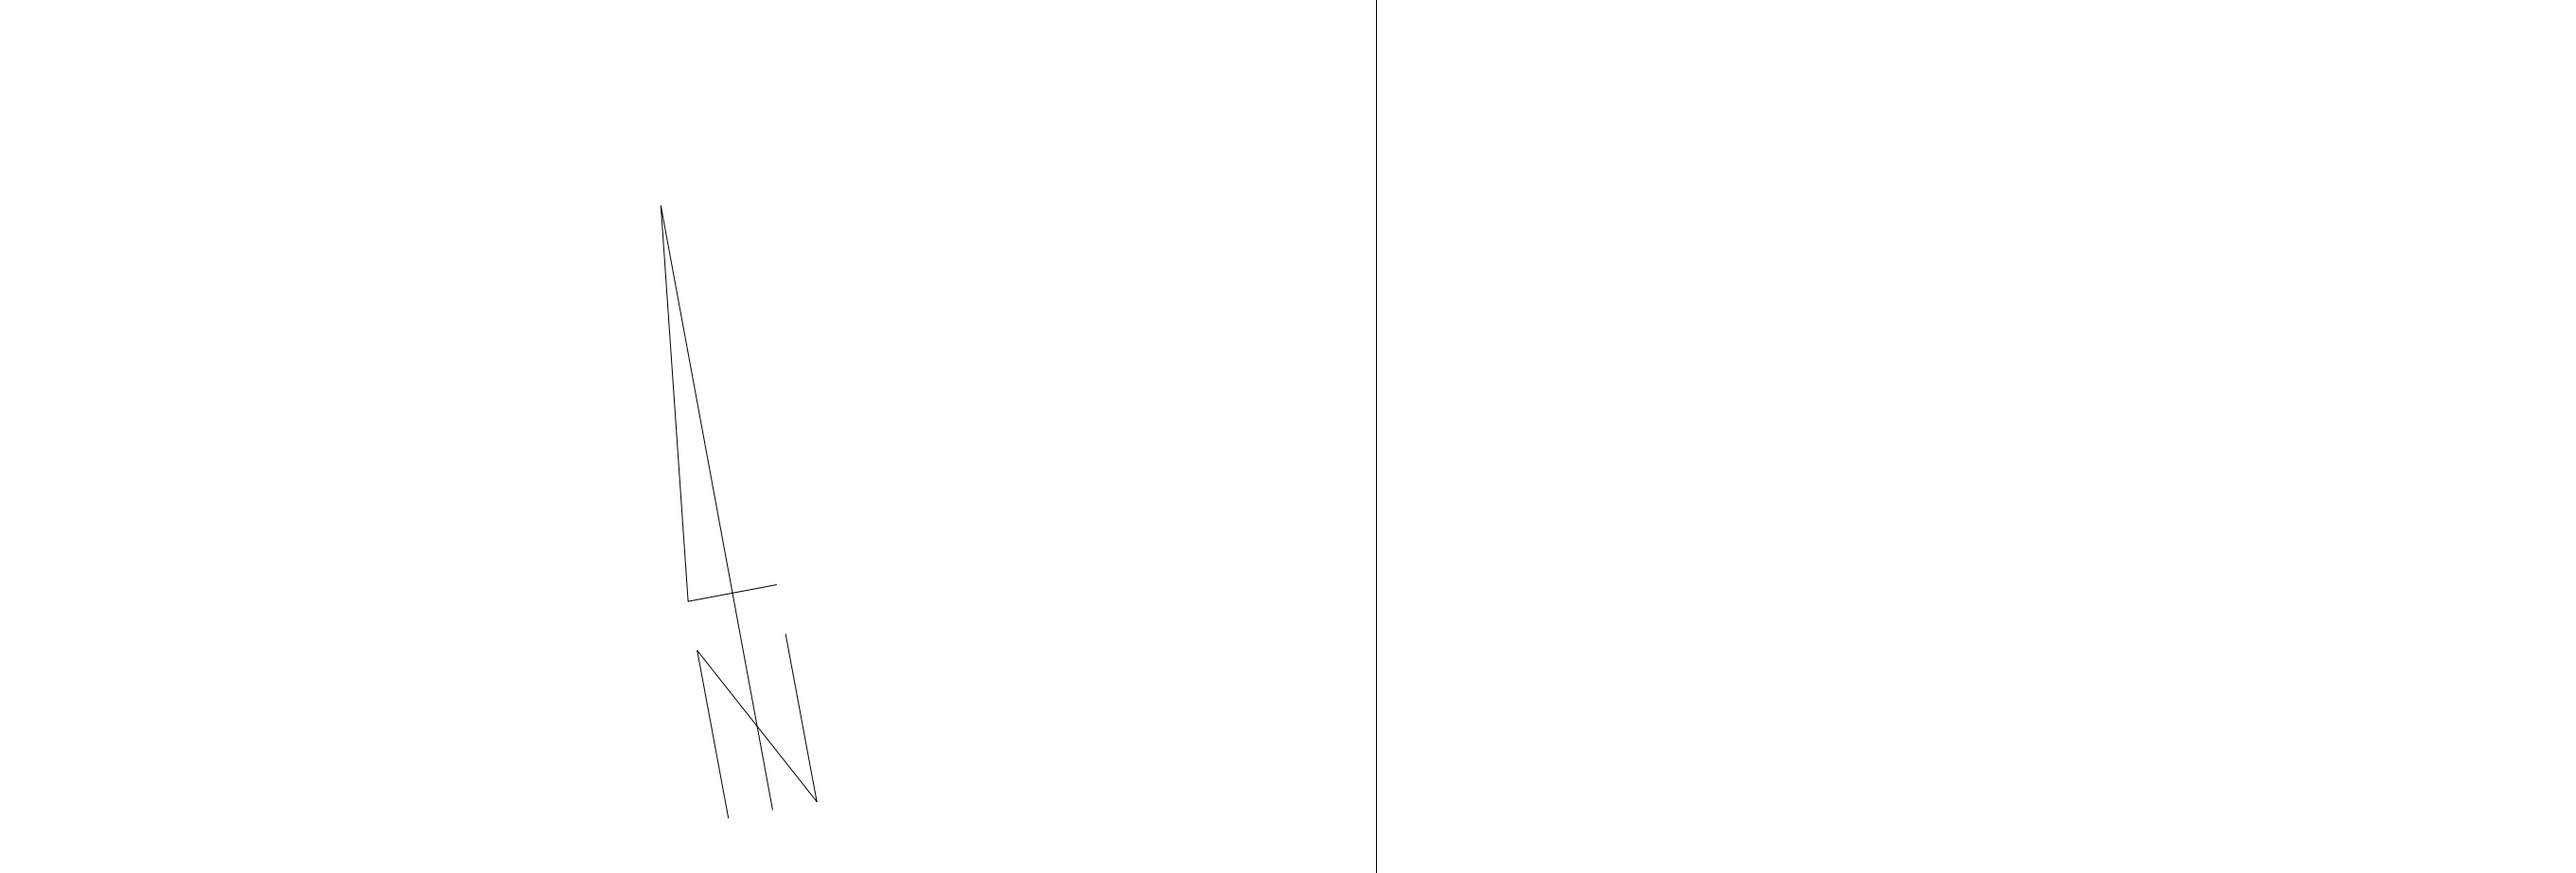

LEGENDA:

	Oś i skrajne przewody projektowanej linii napowietrznej 400 kV Baczyna - Plewiska
	Granice pasa technologicznego projektowanej linii 400 kV (2 x 35 m)
	Linia rozgraniczająca teren inwestycji objęty wnioskiem
	Granice działek ewidencyjnych
	Numer dzialek ewidencyjnych objętych wnioskiem
	Projektowany słup przelotowy linii napowietrznej 400 kV
	Projektowany słup mocny linii napowietrznej 400 kV
	Część nieruchomości, w stosunku do których decyzja o ustaleniu lokalizacji strategicznej inwestycji w zakresie sieci przesyłowej ma wywołać skutek, o którym mowa w art. 22 ust.1- ograniczenie czasowe
	Część nieruchomości, w stosunku do których decyzja o ustaleniu lokalizacji strategicznej inwestycji w zakresie sieci przesyłowej ma wywołać skutek, o którym mowa w art. 22 ust.1- ograniczenie stałe

ZAKRES OPRACOWANIA

- Nie ustalono służebności gruntowych z uwagi na charakter inwestycji.
- Kontur użytku gruntowego, koloru czerwonego, opisany **(Ls, Lz, Rp)** nie jest ujawniony w bazie danych ewidencji gruntów i budynków.
- Obiekty oznaczone symbolem stanowią krzewy.
- Redakcja znaków zgodna z rozporządzeniem MAiC z dnia 2 listopada 2015 r. w sprawie bazy danych obiektów topograficznych oraz mapy zasadniczej.
- Nie wyklucza się istnienia w terenie sieci uzbrojenia podziemnego, nie zgłoszonych do inwentaryzacji lub o których brak jest informacji w treści materiałów z ODGiK.

Nr ark. mapy 20(28)	Poziom odh. Krasznatka 86 Układ współrzędnych 2000 Stere 5	MAPA DO CELÓW PROJEKTOWYCH Skala 1:1000	ID ZGŁOSZENIA PRACY: GK.6642.2479.2019
Słójce: 5.178.32.16.1 5.178.32.16.2 Pole: nowotomyski Gmina Lwówek - Olesza Wąsłaj 301502_5 Obwód: Bród 301502_5.0001		Powstała na podstawie: 1. Wykresu 1:2000 mapy zasadniczej pozyskanej z ODGiK 2. Planu sytuacyjnego wykonanego metodą fotograficzną, skaningu laserowego i fotograficznego 3. Danych z ewidencji gruntów i budynków 4. Projektowanych sieci uzbrojenia terenu.	Wykonawca: MGGP Aero Sp. z o.o. 33-100 Tarnów, ul. Kaczkowskiego 6 tel: 71 42 637 50 00, 631 80 18 e-mail: kontakt@mggpaero.com Kierownik prac: Grzegorz Nowak upraw. zaw. 19943 Opracował: Tarnów dn. 2020-09-23

Projekt		Linia napowietrzna 400 kV Baczyna - Plewiska	
Temat	Zmiana		
Opracował	Data	Imię i nazwisko	Podpis
09.2020	09.2020	mgr inż. Joanna Kryszan	
Projektował	09.2020	mgr inż. Karol Brodziński	
Sprawdził	09.2020	mgr inż. Krzysztof Wojciech	
Skala	Nr rysunku	Zmiana	Arkusz
1:1000	785-PB-25	-	-

Rysunek: Projekt zagospodarowania terenu pow. nowotomyski ark. 20