

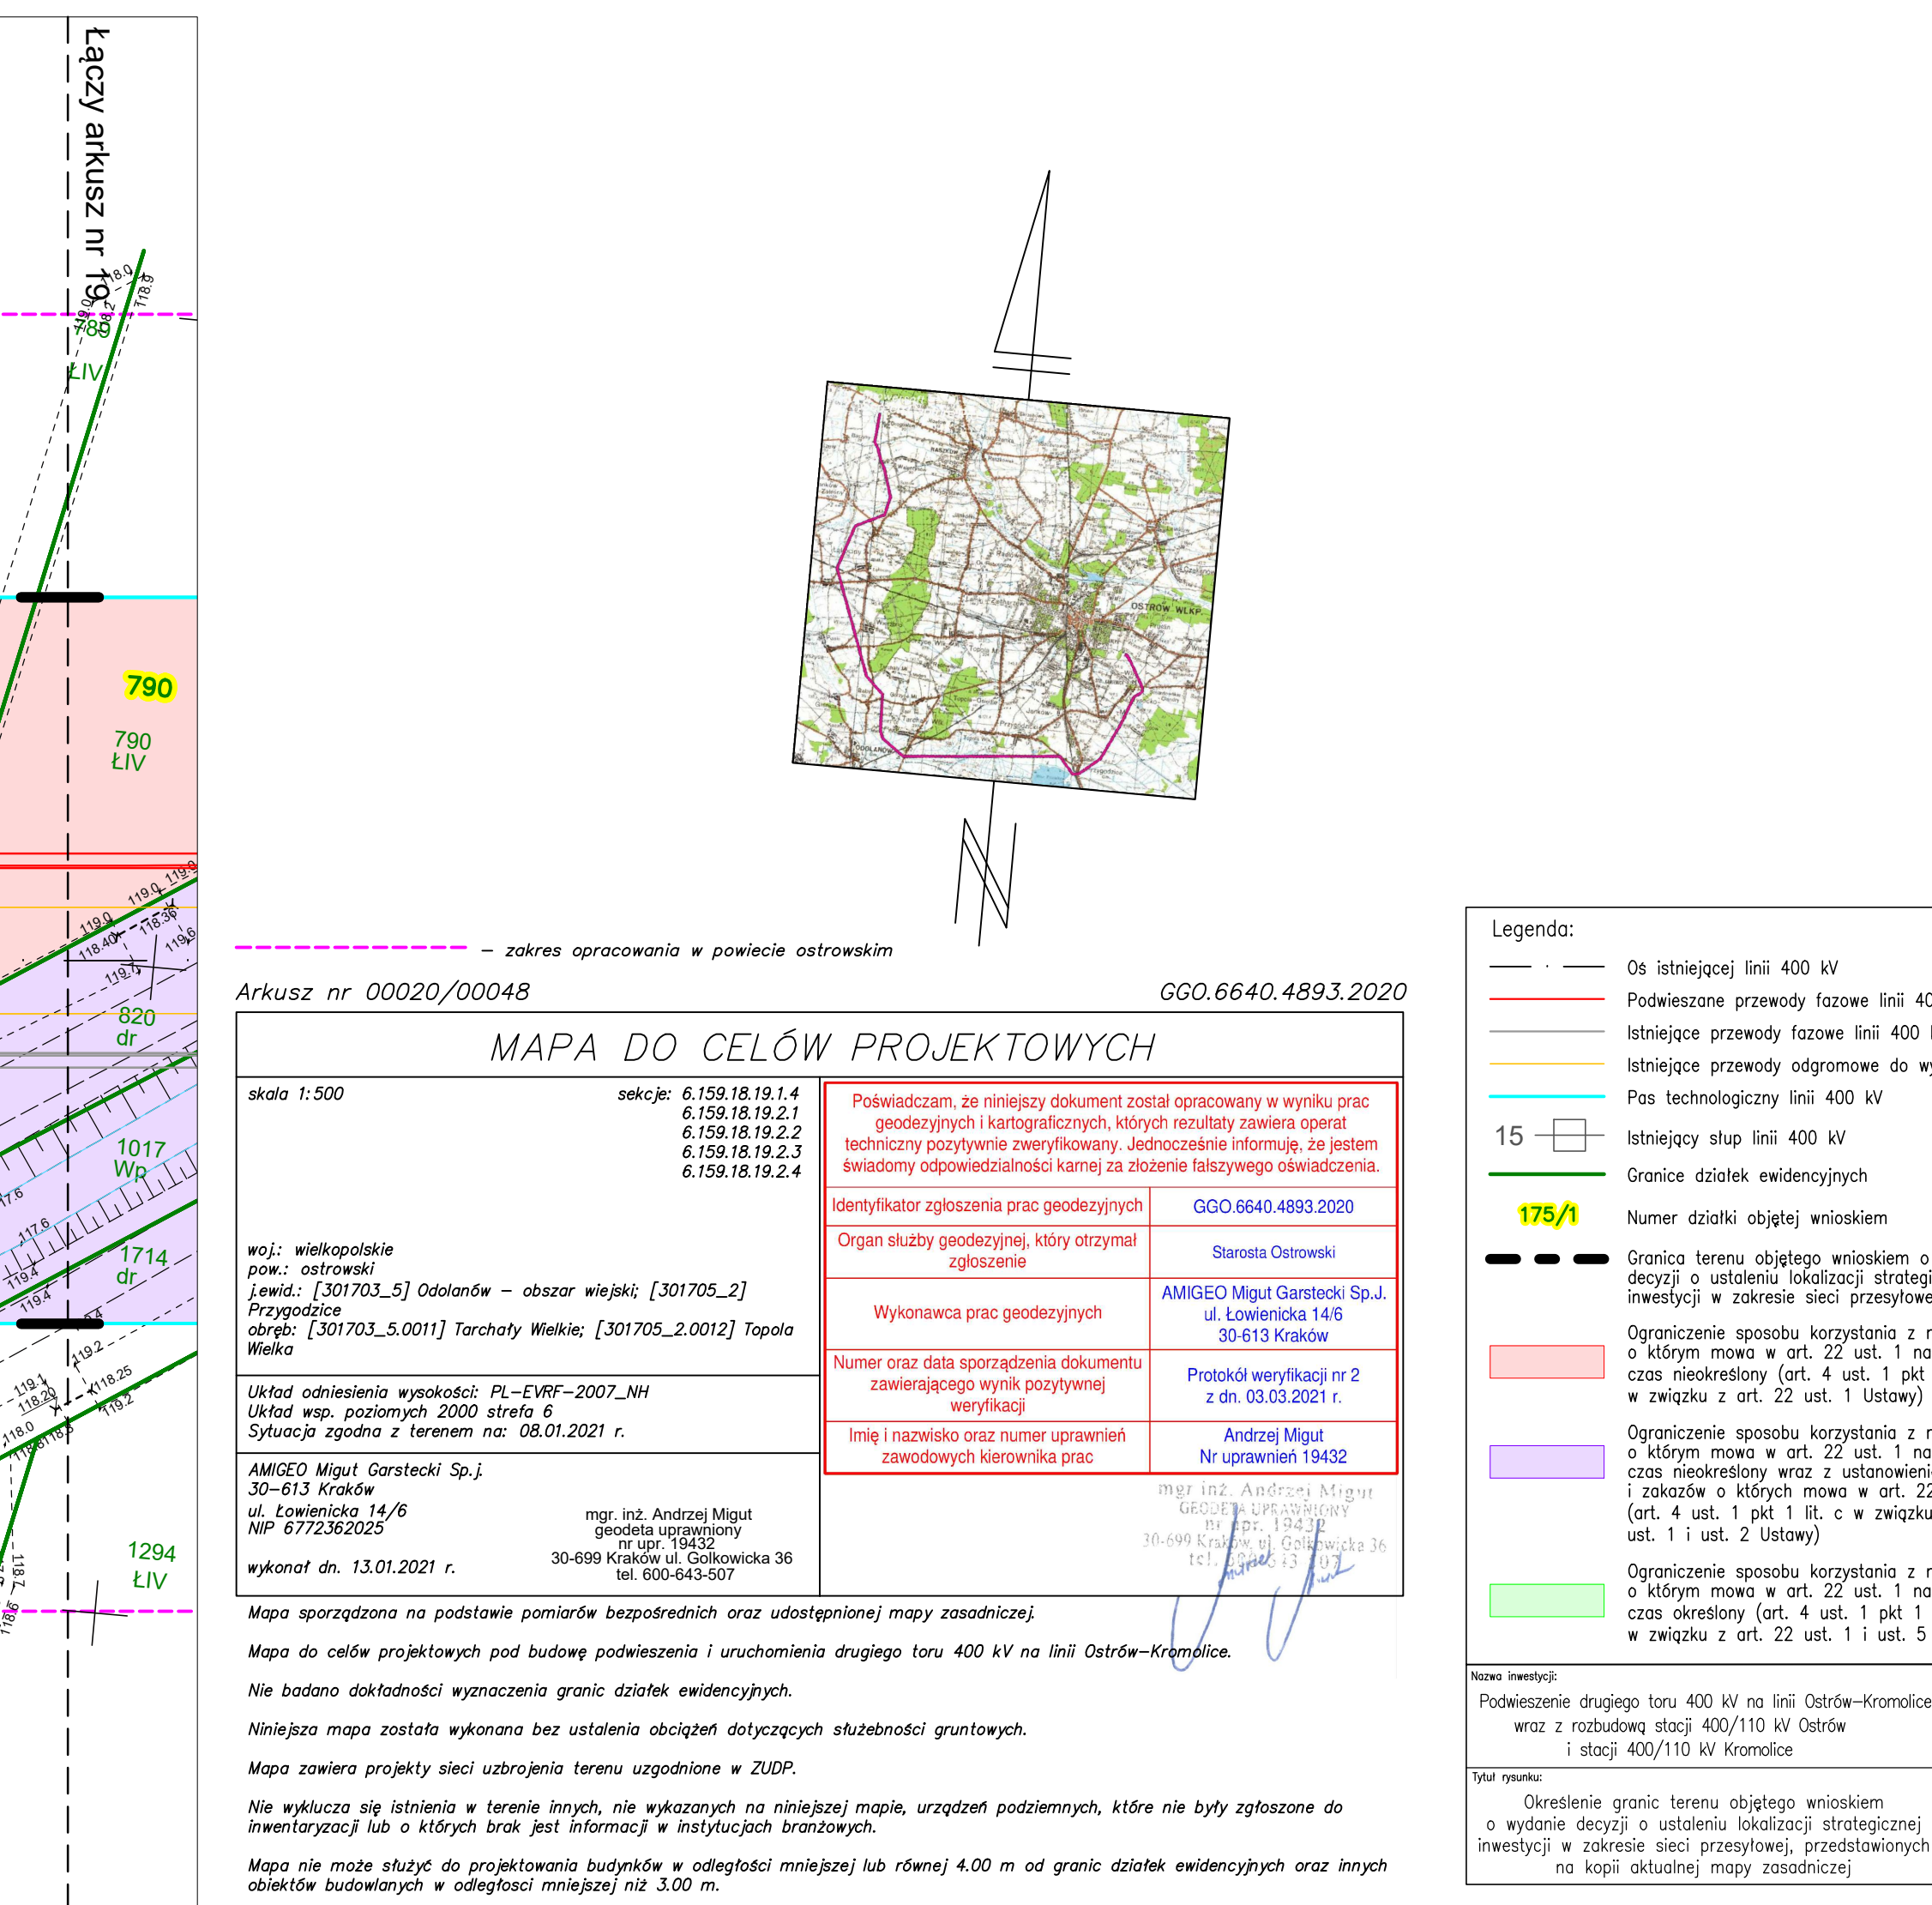
 



Załącznik nr 1.2 do decyzji nr 4/2021
Wojewody Wielkopolskiego
znak IR-III.747.34.2021.3
z dnia 5 listopada 2021 r.

Wojewoda Wielkopolski
Michał Zieliński


Dokument podpisany kwalifikowanym podpisem elektronicznym.

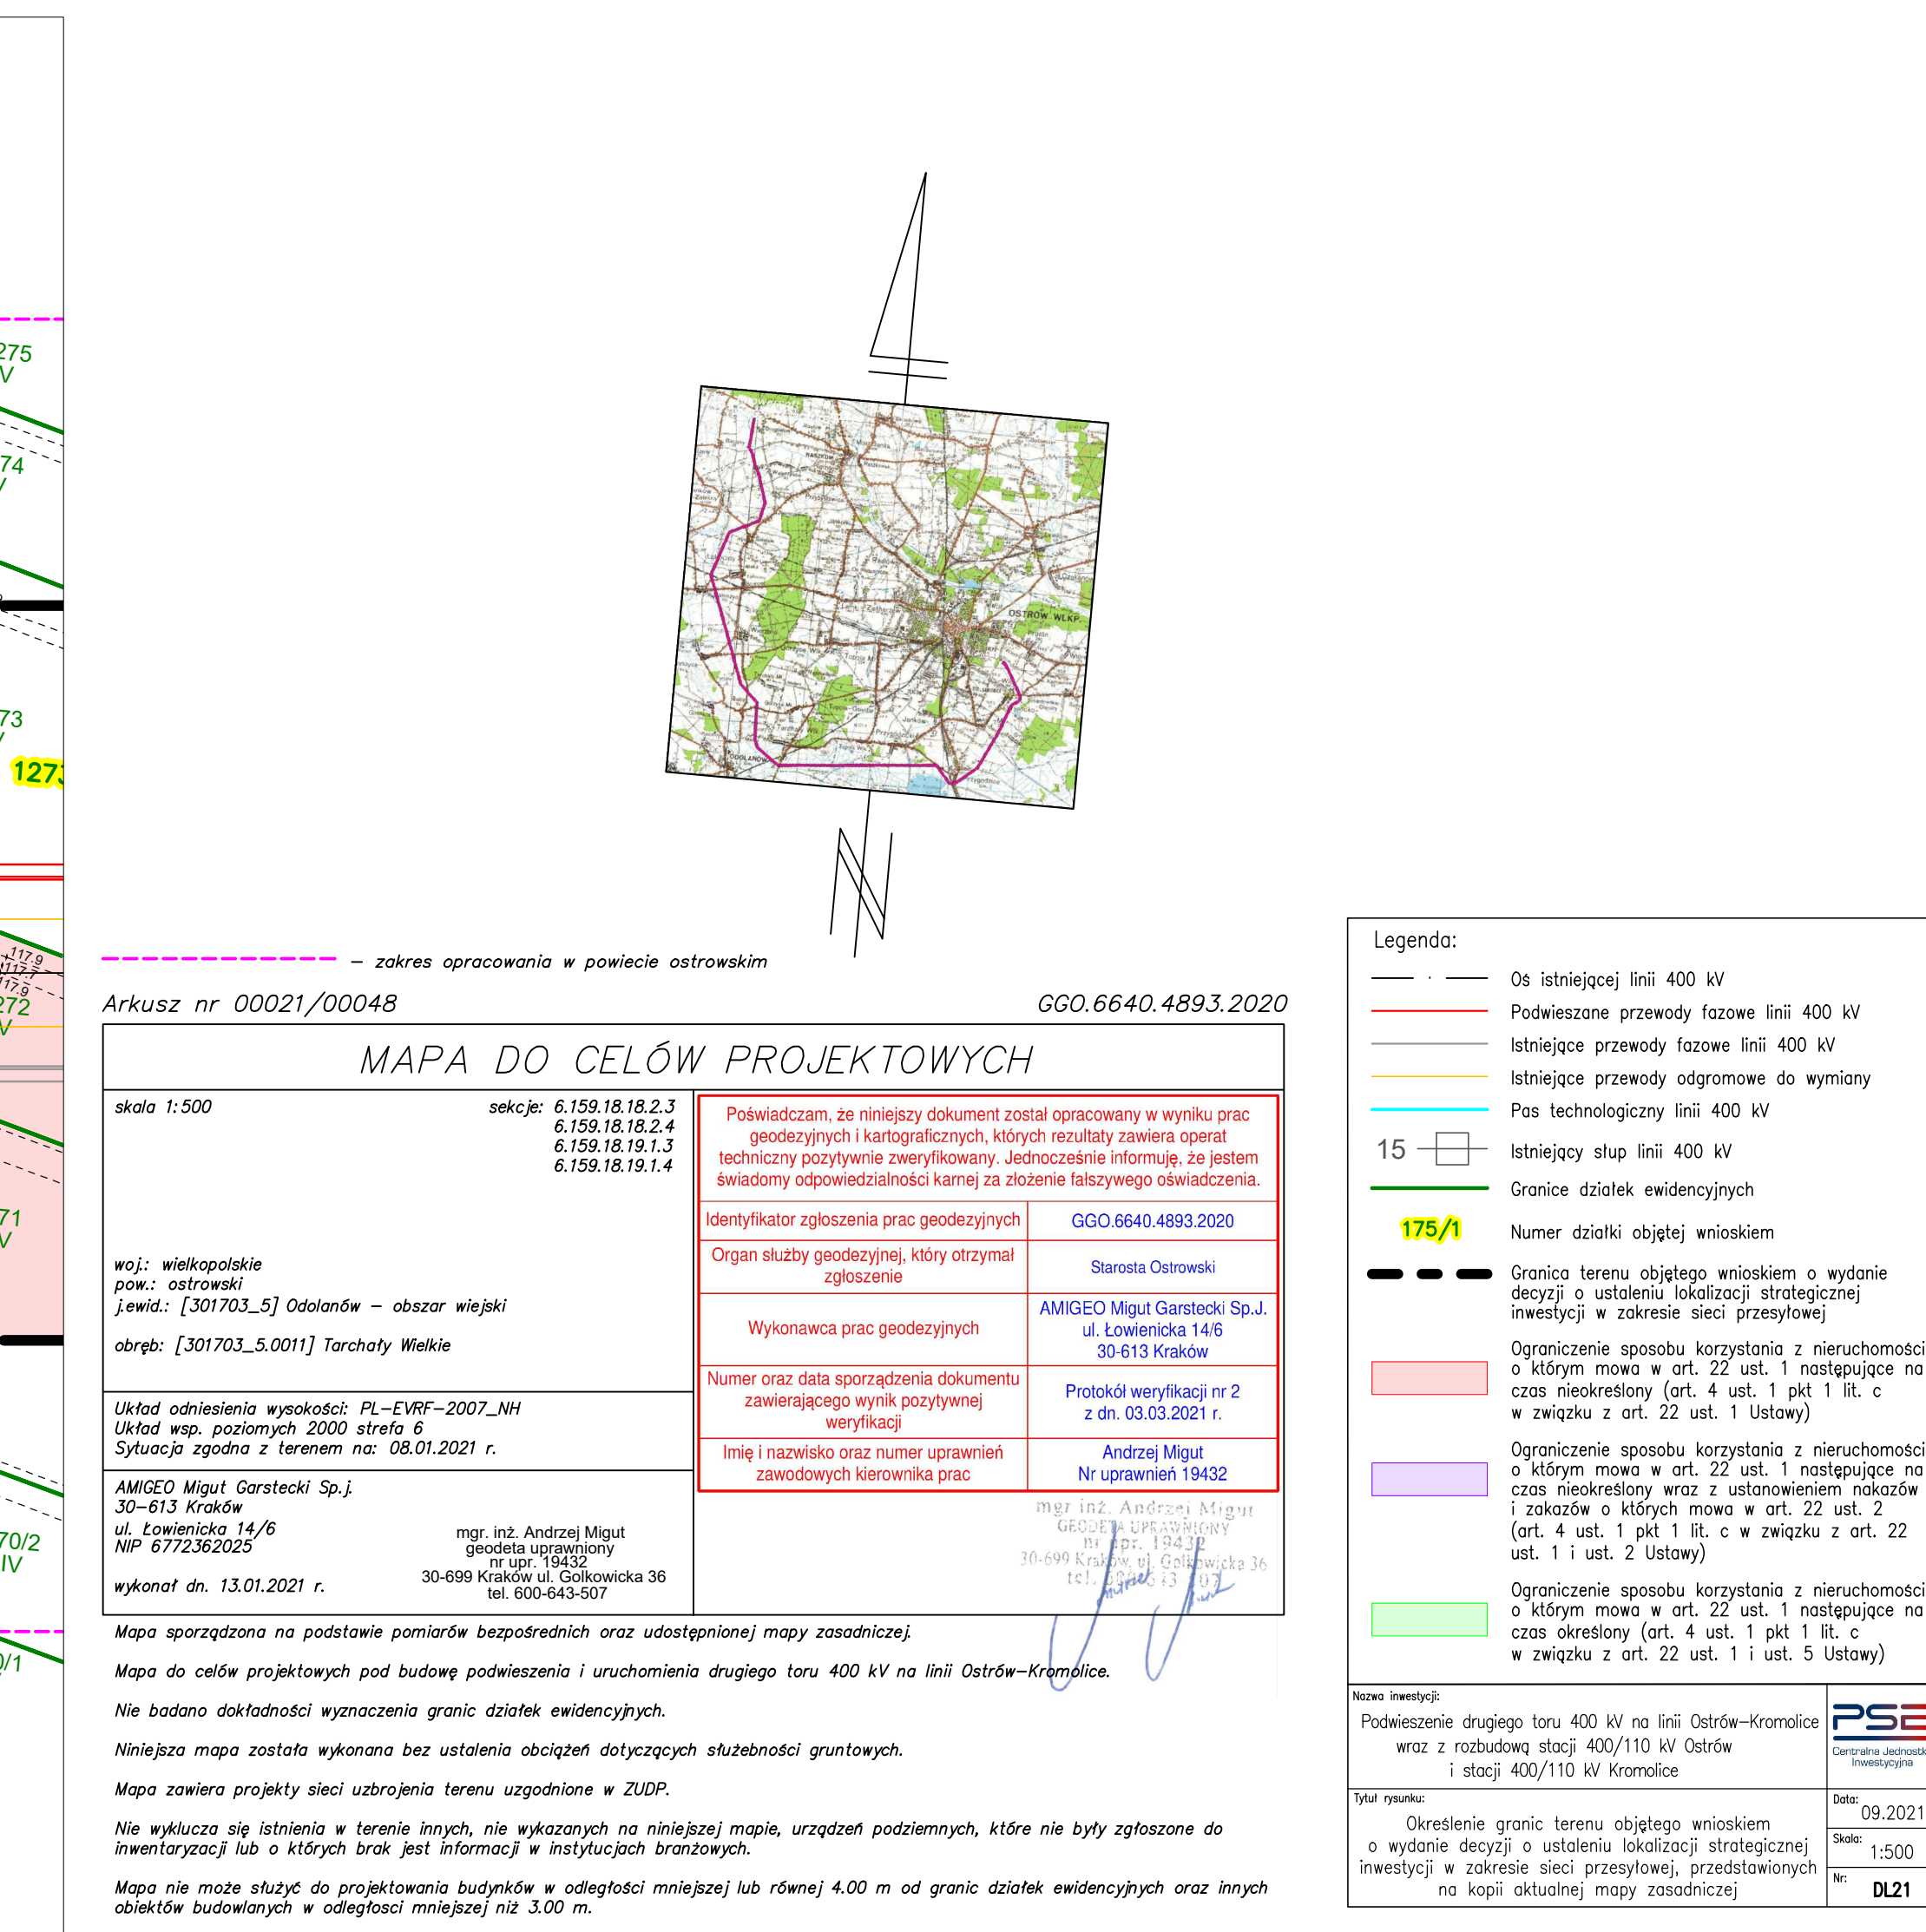

 

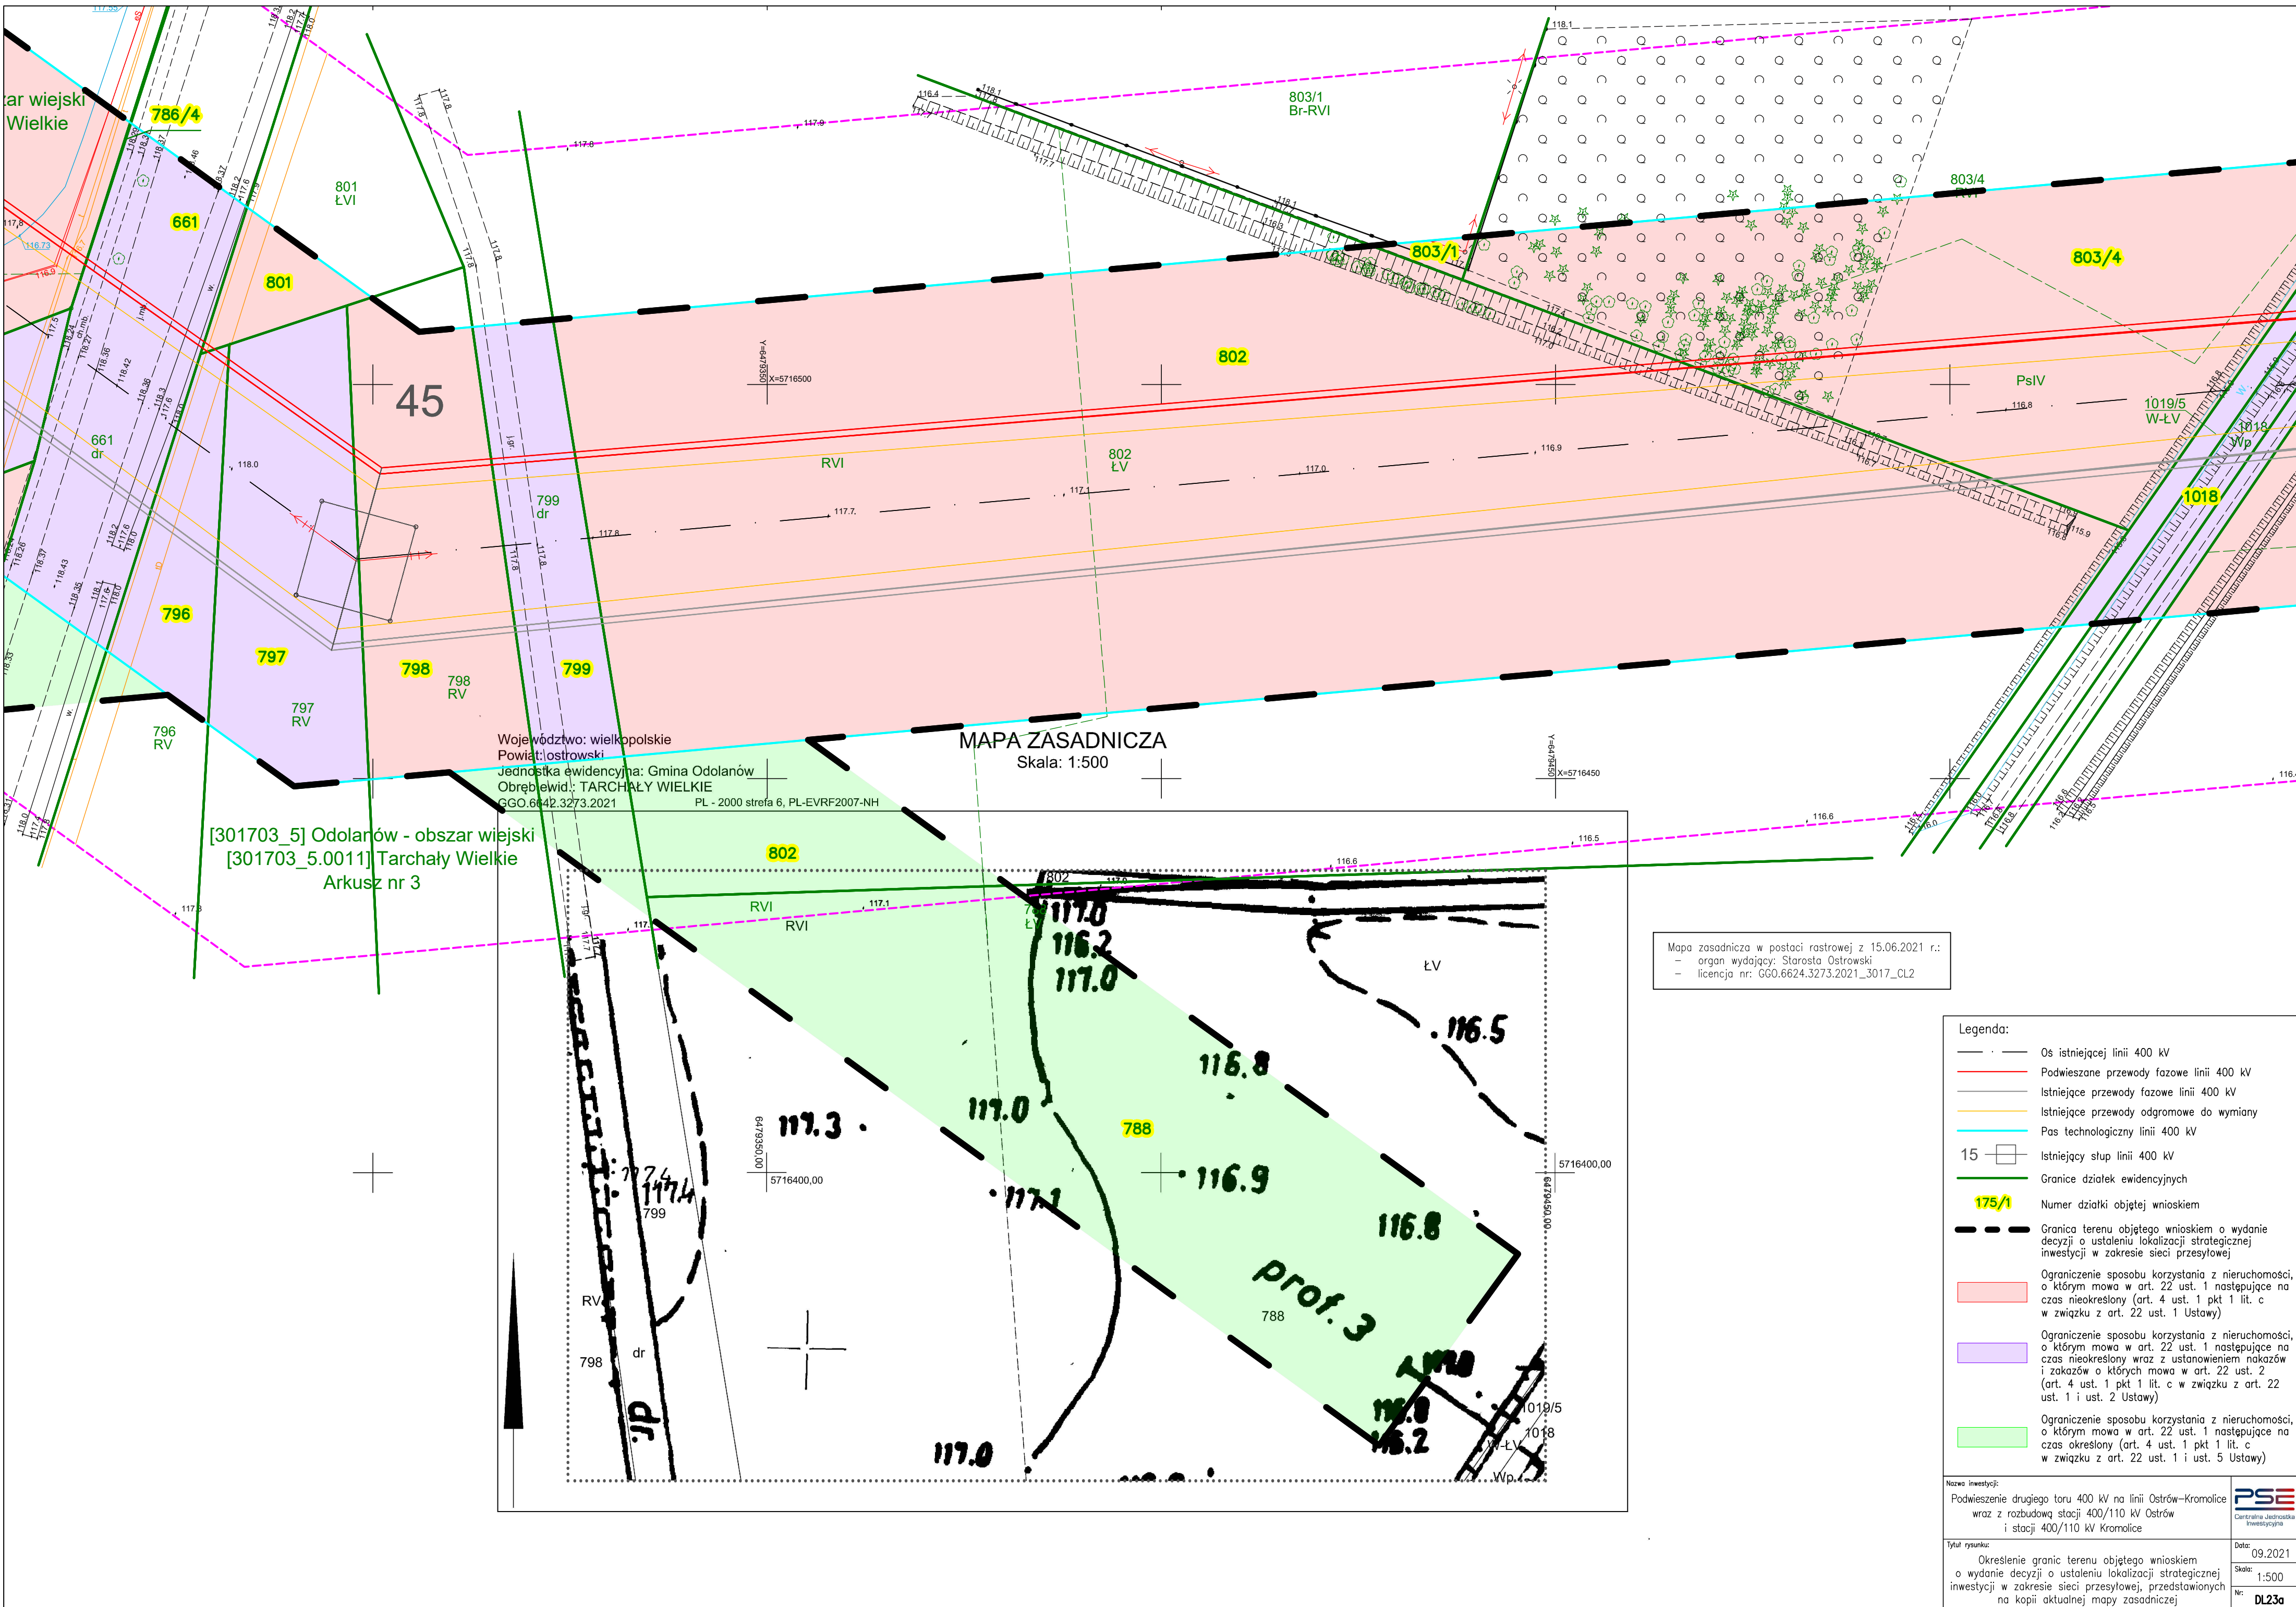

Województwo: wielkopolskie
Powiat: ostrowski
Jednostka ewidencyjna: Gmina Odolanów
Obręb ewid.: TARCHAŁY WIELKIE
GGO.6642.3273.2021 PL - 2000 strefa 6, PL-EVRF2007-NH

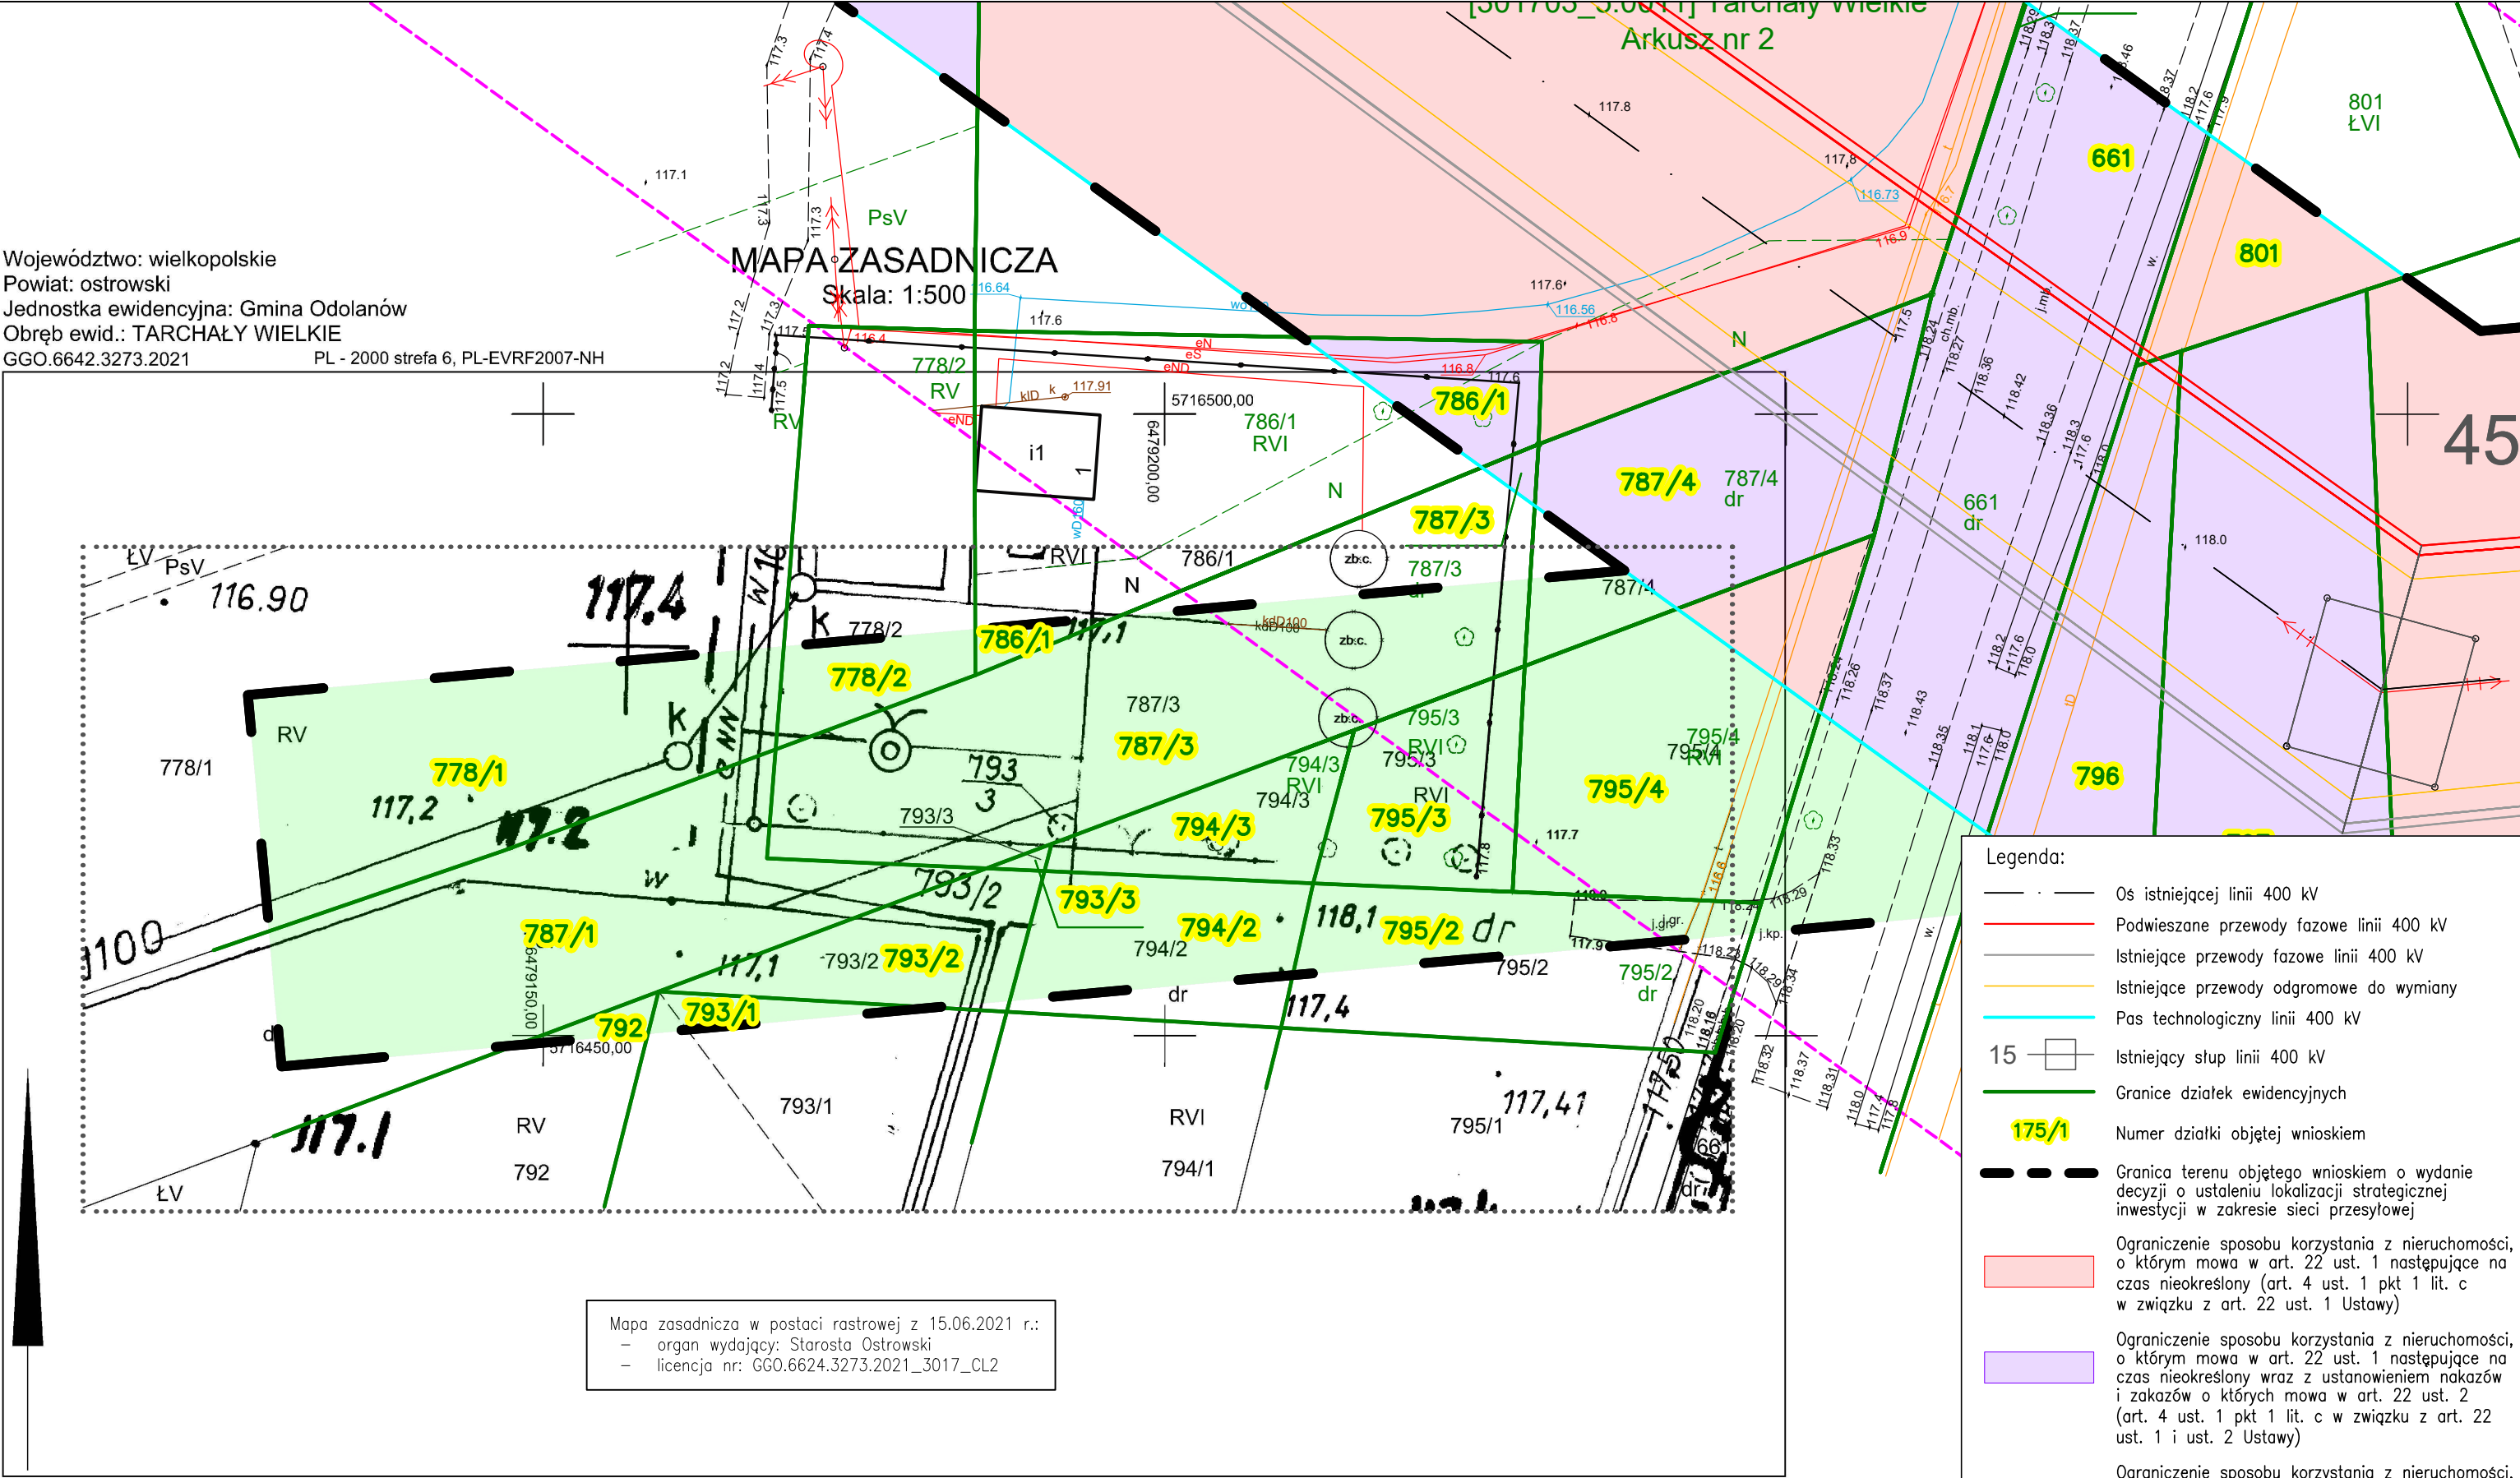

Mapa zasadnicza w postaci rastrowej z 15.06.2021 r.:
- organ wydający: Starosta Ostrowski
- licencja nr: GGO.6624.3273.2021_3017_CL2

Legenda:

- Os istniejącej linii 400 kV
- Podwieszane przewody fazowe linii 400 kV
- Istniejące przewody fazowe linii 400 kV
- Istniejące przewody odgromowe do wymiany
- Pas technologiczny linii 400 kV
- 15 Istniejący słup linii 400 kV
- Granice działek ewidencyjnych
- 175/1 Numer działki objętej wnioskiem
- Granica terenu objętego wnioskiem o wydanie decyzji o ustaleniu lokalizacji strategicznej inwestycji w zakresie sieci przesyłowej
- Ograniczenie sposobu korzystania z nieruchomości, o którym mowa w art. 22 ust. 1 następujące na czas nieokreślony (art. 4 ust. 1 pkt 1 lit. c w związku z art. 22 ust. 1 Ustawy)
- Ograniczenie sposobu korzystania z nieruchomości, o którym mowa w art. 22 ust. 1 następujące na czas nieokreślony wraz z ustanowieniem nakazów i zakazów o których mowa w art. 22 ust. 2 (art. 4 ust. 1 pkt 1 lit. c w związku z art. 22 ust. 1 i ust. 2 Ustawy)
- Ograniczenie sposobu korzystania z nieruchomości, o którym mowa w art. 22 ust. 1 następujące na czas określony (art. 4 ust. 1 pkt 1 lit. c w związku z art. 22 ust. 1 i ust. 5 Ustawy)

Nazwa inwestycji: Podwieszenie drugiego toru 400 kV na linii Ostrów–Kromolice wraz z rozbudową stacji 400/110 kV Ostrów i stacji 400/110 kV Kromolice		 Centralna Jednostka Inwestycyjna	
Tytuł rysunku: Określenie granic terenu objętego wnioskiem o wydanie decyzji o ustaleniu lokalizacji strategicznej inwestycji w zakresie sieci przesyłowej, przedstawionych na kopii aktualnej mapy zasadniczej			Data: 09.2021
			Skala: 1:500
			Nr: DL23b

PKP S.A.
Oddział Gospodarowania Nieruchomościami
w Poznaniu
Kolejowy Ośrodek Dokumentacji Geodezyjnej
i Kartograficznej w Poznaniu
W obszarze oznaczonym na mapie linią
potwierdzono w terenie aktualność treści kolejowej mapy
sytuacyjno-wysokościowej. Dokumenty potwierdzające
aktualność stanu rzeczy zostały do zasobu w dniu
04.02.2021
I zaewidencjonowano pod nr
KNPo2a.6310.1461.2020
Niniejsza mapa może służyć
do celów projektowych
Poznań, dn. 04.02.2021

GEODETA UPRAWNIONY

mgr inż. Zbigniew Bielecki
nr upraw. zawod. 9101

NACZELNIK
Wydziału Geodezji
i Regulacji Stanów Prawnych

Iwona Ślaskiewicz

G r u n t y

wsi Tarchały

obr. Tarchały Wielkie

MAPA DO CELÓW PROJEKTOWYCH

SKALA 1:1000

Kolorem czerwonym zaznaczono punkty osnowy geodezyjnej, które podlegają ochronie. Zgodnie z art. 48 pkt 3 ustawy z dnia 17 maja 1989 r. Prawo geodezyjne i kartograficzne (Dz. U. z 2010 r., Nr 193, poz. 1287 ze zm.), kto (...) niszczy, uszkadza i przemieszcza znaki geodezyjne (...) podlega karze grzywny"

DER : KNPo2a.6310.1461.2020

Województwo: wielkopolskie

Powiat : ostrowski

Jednostka ewid. : 301703_5 Odolanów

Obręb : 301703_5.0011 TARCHAŁY WIELKIE

Sekcja : 6.159.18.17.2.1, 2,3, 4 (2000/18)

Arkusze : 2

Działka : 712, 713

Linia kolejowa: Ostrów Wlkp. – Grabowo Wielkie (355)

Kilometraż: 10,79 – 10,98

Układ współrzędnych: 1965

Układ wysokości : Kronsztadt 60

WYKONAWCA:

FALCO Krzysztof Faleński

62-050 Mosina, Krajkowo 55

Tel. 0-601-580-338, kom. 779-115-28-32

PKO BP SA ul. Mosina 24 1000-17 1000-1000 0945 7739

KRZYSZTOF FALCOWSKI

GEODETA UPRAWNIONY

62-050 Mosina, Krajkowo 55

e-mail: falco.kf@wp.pl, kom. 0-601 580 338

Upr. zawod. nr 18494 z dn. 17.06.2002 r.

wydane przez G.G.K.

Oznaczenie i informacje o służebnościach gruntowych mających wpływ na zagospodarowanie gruntów, zlokalizowanych w granicach projektowanej inwestycji	nie ustalono
Oznaczenie i symbol konturu użytku gruntowego, który nie jest ujawniony w bazie danych ewidencji gruntów i budynków	brak

Nie wykluza się istnienia w terenie innych nie wykazanych na niniejszej mapie urządzeń podziemnych, które nie były zgłoszone do inwentaryzacji lub o których brak jest informacji w instytucjach branżowych.

Stan aktualny na dzień 18.12.2020 r


Opracował	Data	Nazwisko	DYREKCJA OKRĘGOWA KOLEI PAŃSTWA we Wrocławiu
Wykreślił	1972	B. Nowicka	
Zweryfikował	01.09.1972	B. Nowicka	ODDZIAŁ GEODEZYJNY
Zatwierdził		Naczelnik	mgr inż. Zbigniew Bielecki
Skala	1:1000		
Szlak	Tarchały Wielkie - Odolanów		
Linia	Ostrów Wlkp. - Grabowo Wielkie		

Legenda:

- Os istniejącej linii 400 kV
- Podwieszane przewody fazowe linii 400 kV
- Istniejące przewody fazowe linii 400 kV
- Istniejące przewody odgromowe do wymiany
- Pas technologiczny linii 400 kV
- Istniejący słup linii 400 kV
- Granice działek ewidencyjnych
- Numer działki objętej wnioskiem

- Granica terenu objętego wnioskiem o wydanie decyzji o ustaleniu lokalizacji strategicznej inwestycji w zakresie sieci przesyłowej
- Ograniczenie sposobu korzystania z nieruchomości, o którym mowa w art. 22 ust. 1 ustawy, na czas nieokreślony (art. 4 ust. 1 pkt 1 lit. c w związku z art. 22 ust. 1 Ustawy)
- Ograniczenie sposobu korzystania z nieruchomości, o którym mowa w art. 22 ust. 1 ustawy, na czas nieokreślony wraz z ustanowieniem nakazów i zakazów o których mowa w art. 22 ust. 2 (art. 4 ust. 1 pkt 1 lit. c w związku z art. 22 ust. 1 i ust. 2 Ustawy)
- Ograniczenie sposobu korzystania z nieruchomości, o którym mowa w art. 22 ust. 1 ustawy, na czas określony (art. 4 ust. 1 pkt 1 lit. c w związku z art. 22 ust. 1 i ust. 2 Ustawy)

Nazwa inwestycji:	Podwieszenie drugiego toru 400 kV na linii Ostrów-Kromolice wraz z rozbudową stacji 400/110 kV Ostrów i stacji 400/110 kV Kromolice	PSE Centralna Jednostka Inwestycyjna
Tytuł rysunku:	Określenie granic terenu objętego wnioskiem o wydanie decyzji o ustaleniu lokalizacji strategicznej inwestycji w zakresie sieci przesyłowej, przedstawionych na kopii aktualnej mapy zasadniczej	Data: 09.2021 Skala: 1:1000 Nr: DL23c

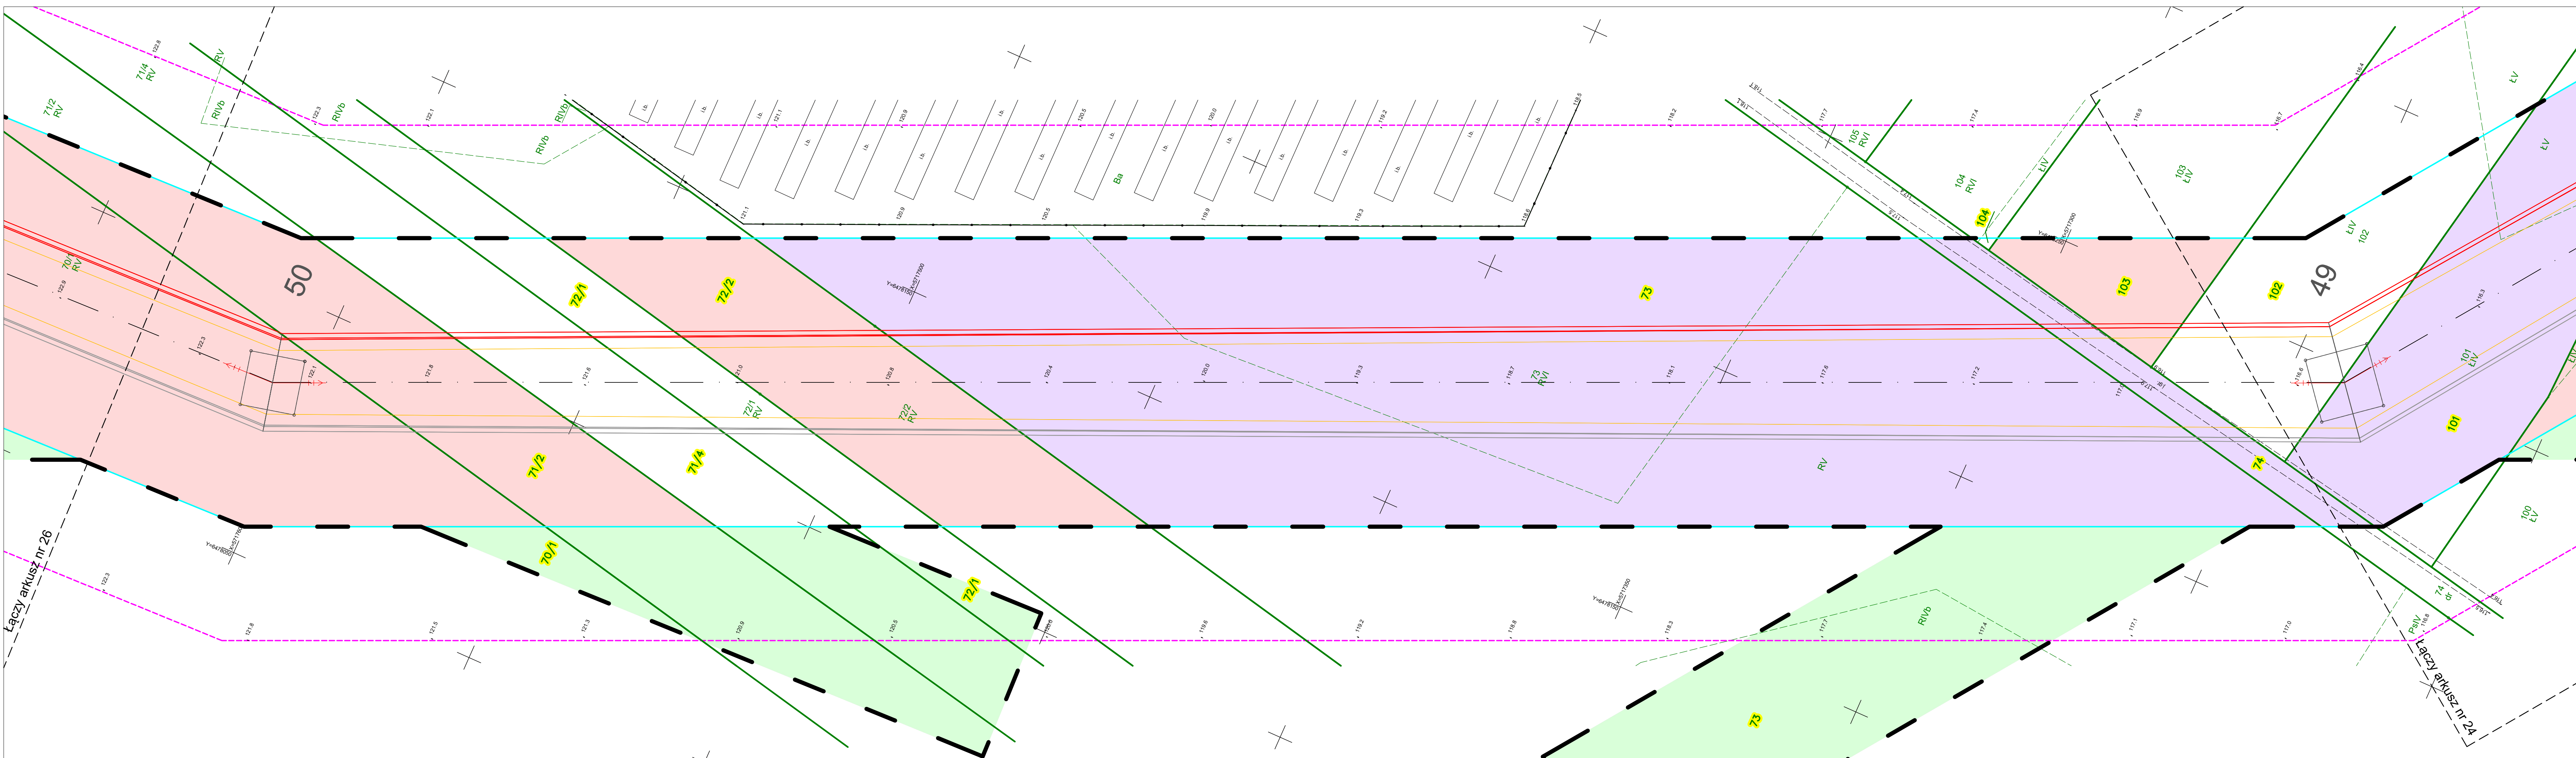

z zakres opracowania w powiecie ostrowskim

Arkusz nr 00025/00048

GGO.6640.4893.2020

skala 1:500

sekcje: 6.159.18.12.1.4
6.159.18.12.3.2
6.159.18.12.3.4

woj.: wielkopolskie
pow.: ostrowski
jęwid.: [301703_5] Odolanów – obszar wiejski
obręb: [301703_5.0011] Tarchaty Wielkie

Układ odniesienia wysokości: PL–EVRF–2007_NH
Układ wsp. poziomych 2000 stręła 6
Sytuacja zgodna z terenem na: 08.01.2021 r.

AMIGEO Migut Garstecki Sp.j.
30-613 Kraków
ul. Łowienicka 14/6
NIP 6772362025
wykonat dn. 13.01.2021 r.

mgr inż. Andrzej Migut
geodeta uprawniony
nr upr. 19432
30-699 Kraków ul. Gólikowska 36
tel. 600-643-507

Poświadczam, że niniejszy dokument został opracowany w wyniku prac geodezyjnych i kartograficznych, których rezultaty zawiera operat techniczny pozytywnie zweryfikowany. Jednocześnie informuję, że jestem świadomy odpowiedzialności karnej za złożenie fałszywego oświadczenia.

Identyfikator zgłoszenia prac geodezyjnych	GGO.6640.4893.2020
Organ służby geodezyjnej, który otrzymał zgłoszenie	Starosta Ostrowski
Wykonawca prac geodezyjnych	AMIGEO Migut Garstecki Sp.j. ul. Łowienicka 14/6 30-613 Kraków
Numer oraz data sporządzenia dokumentu zawierającego wynik pozytywnej weryfikacji	Protokół weryfikacji nr 2 z dn. 03.03.2021 r.
Linie i nazwisko oraz numer uprawnień zawodowych kierownika prac	Andrzej Migut Nr uprawnień 19432

mgr inż. Andrzej Migut
geodeta uprawniony
nr upr. 19432
30-699 Kraków ul. Gólikowska 36
tel. 600-643-507

Legenda:

- Os istniejącej linii 400 kV
- Podwieszone przewody fazowe linii 400 kV
- Istniejące przewody fazowe linii 400 kV
- Istniejące przewody odgromowe do wymiany
- Pas technologiczny linii 400 kV
- Istniejący słup linii 400 kV
- Granice działek ewidencyjnych
- Numer działki objętej wnioskiem
- Granica terenu objętego wnioskiem o wydanie decyzji o ustaleniu lokalizacji strategicznej inwestycji w zakresie sieci przesyłowej
- Ograniczenie sposobu korzystania z nieruchomości, o którym mowa w art. 22 ust. 1 pkt 1 lit. c w związku z art. 22 ust. 1 Ustawy
- Ograniczenie sposobu korzystania z nieruchomości, o którym mowa w art. 22 ust. 1 pkt 1 lit. c w związku z art. 22 ust. 2 (art. 4 ust. 1 pkt 1 lit. c w związku z art. 22 ust. 1 i ust. 2 Ustawy)
- Ograniczenie sposobu korzystania z nieruchomości, o którym mowa w art. 22 ust. 1 pkt 1 lit. c w związku z art. 22 ust. 1 i ust. 5 Ustawy


Nazwa inwestycji:
Podwieszenie drugiego toru 400 kV na linii Ostrów–Kromolice wraz z rozbudową stacji 400/110 kV Ostrów i stacji 400/110 kV Kromolice

Tytuł rysunku:
Określenie granic terenu objętego wnioskiem o wydanie decyzji o ustaleniu lokalizacji strategicznej inwestycji w zakresie sieci przesyłowej, przedstawianych na kopii aktualnej mapy zasadniczej

Data:
09.2021

Skala:
1:500

Nr:
DL25

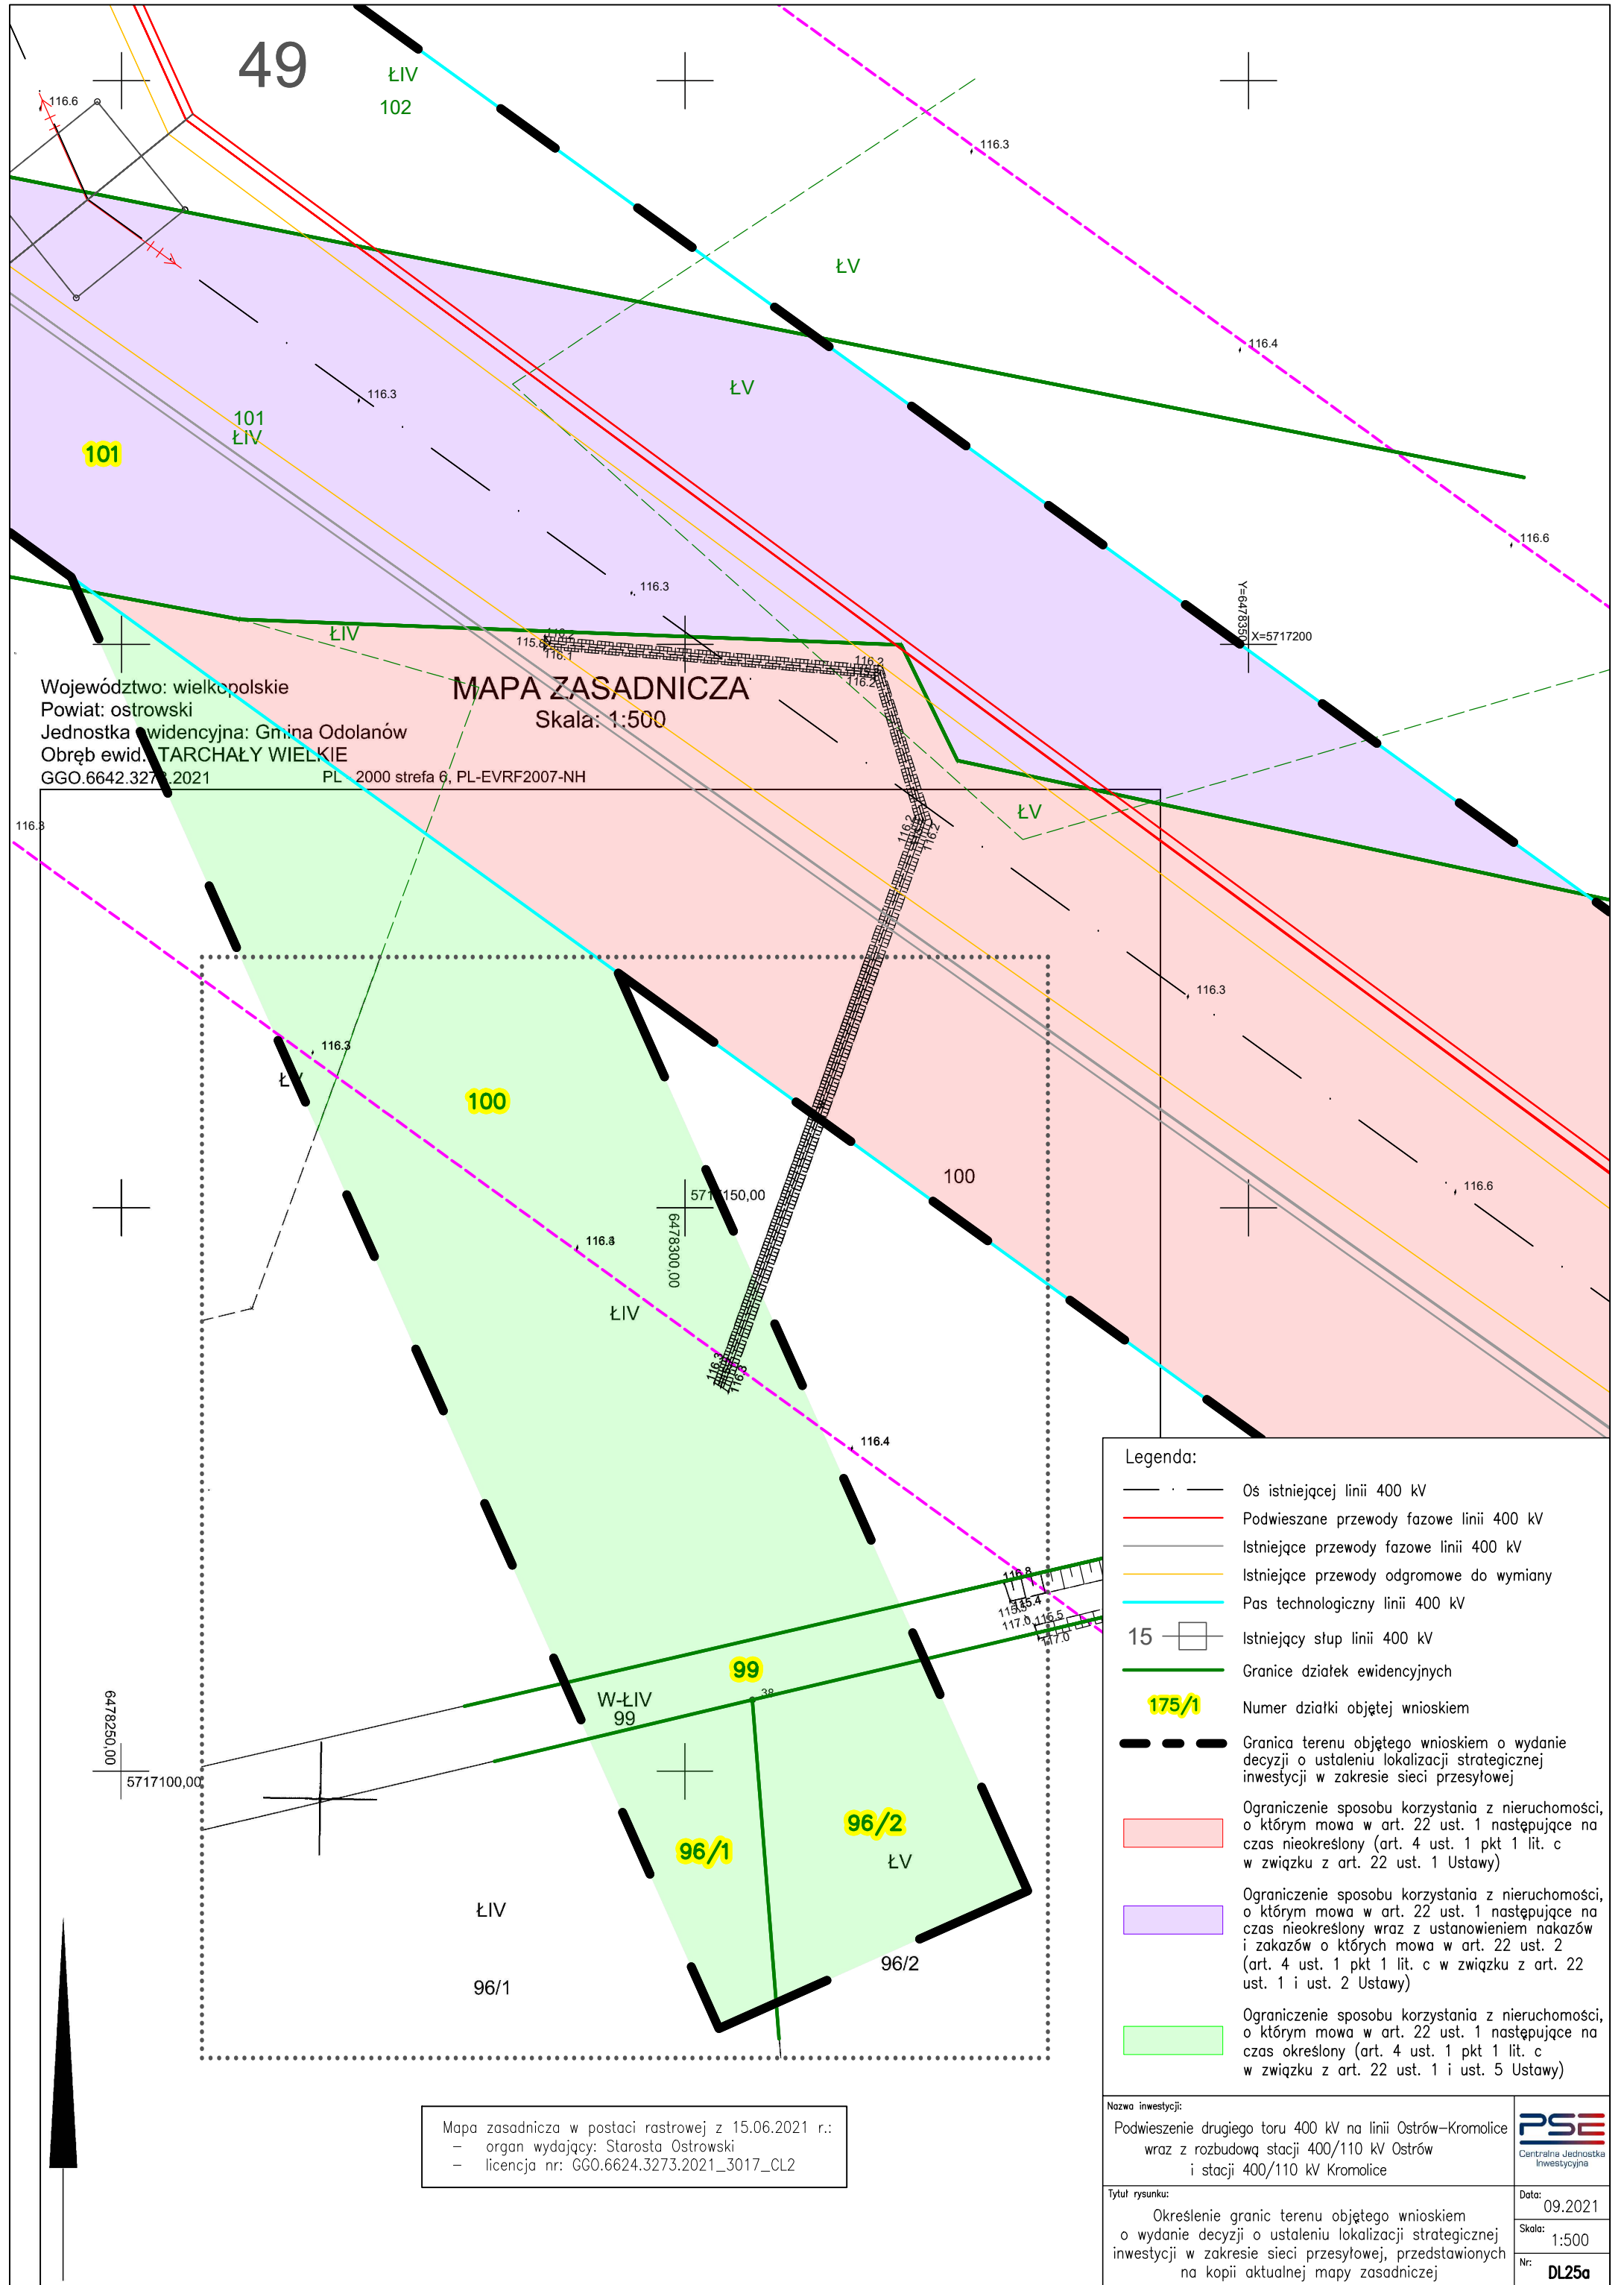

Województwo: wielkopolskie
Powiat: ostrowski
Jednostka ewidencyjna: Gmina Odolanów
Obręb ewid.: TARCHAŁY WIELKIE
GGO.6642.3273.2021 PL 2000 strefa 6, PL-EVRF2007-NH

MAPA ZASADNICZA
Skala: 1:500

Legenda:

- Os istniejącej linii 400 kV
- Podwieszane przewody fazowe linii 400 kV
- Istniejące przewody fazowe linii 400 kV
- Istniejące przewody odgromowe do wymiany
- Pas technologiczny linii 400 kV
- Istniejący słup linii 400 kV
- Granice działek ewidencyjnych
- Numer działki objętej wnioskiem
- Granica terenu objętego wnioskiem o wydanie decyzji o ustaleniu lokalizacji strategicznej inwestycji w zakresie sieci przesyłowej
- Ograniczenie sposobu korzystania z nieruchomości, o którym mowa w art. 22 ust. 1 następujące na czas nieokreślony (art. 4 ust. 1 pkt 1 lit. c w związku z art. 22 ust. 1 Ustawy)
- Ograniczenie sposobu korzystania z nieruchomości, o którym mowa w art. 22 ust. 1 następujące na czas nieokreślony wraz z ustanowieniem nakazów i zakazów o których mowa w art. 22 ust. 2 (art. 4 ust. 1 pkt 1 lit. c w związku z art. 22 ust. 1 i ust. 2 Ustawy)
- Ograniczenie sposobu korzystania z nieruchomości, o którym mowa w art. 22 ust. 1 następujące na czas określony (art. 4 ust. 1 pkt 1 lit. c w związku z art. 22 ust. 1 i ust. 5 Ustawy)


Mapa zasadnicza w postaci rastrowej z 15.06.2021 r.:
- organ wydający: Starosta Ostrowski
- licencja nr: GGO.6624.3273.2021_3017_CL2

Nazwa inwestycji: Podwieszenie drugiego toru 400 kV na linii Ostrów-Kromolice wraz z rozbudową stacji 400/110 kV Ostrów i stacji 400/110 kV Kromolice	 Centralna Jednostka Inwestycyjna
Tytuł rysunku: Określenie granic terenu objętego wnioskiem o wydanie decyzji o ustaleniu lokalizacji strategicznej inwestycji w zakresie sieci przesyłowej, przedstawionych na kopii aktualnej mapy zasadniczej	Data: 09.2021 Skala: 1:500 Nr: DL25a

Województwo: wielkopolskie
Powiat: ostrowski
Jednostka ewidencyjna: Gmina Odolanów
Obręb ewid.: TARCHAŁY WIELKIE
GGO.6642.3273.2021

PL - 2000 strefa 6, PL-EVRF2007-NH

MAPA ZASADNICZA
Skala: 1:500

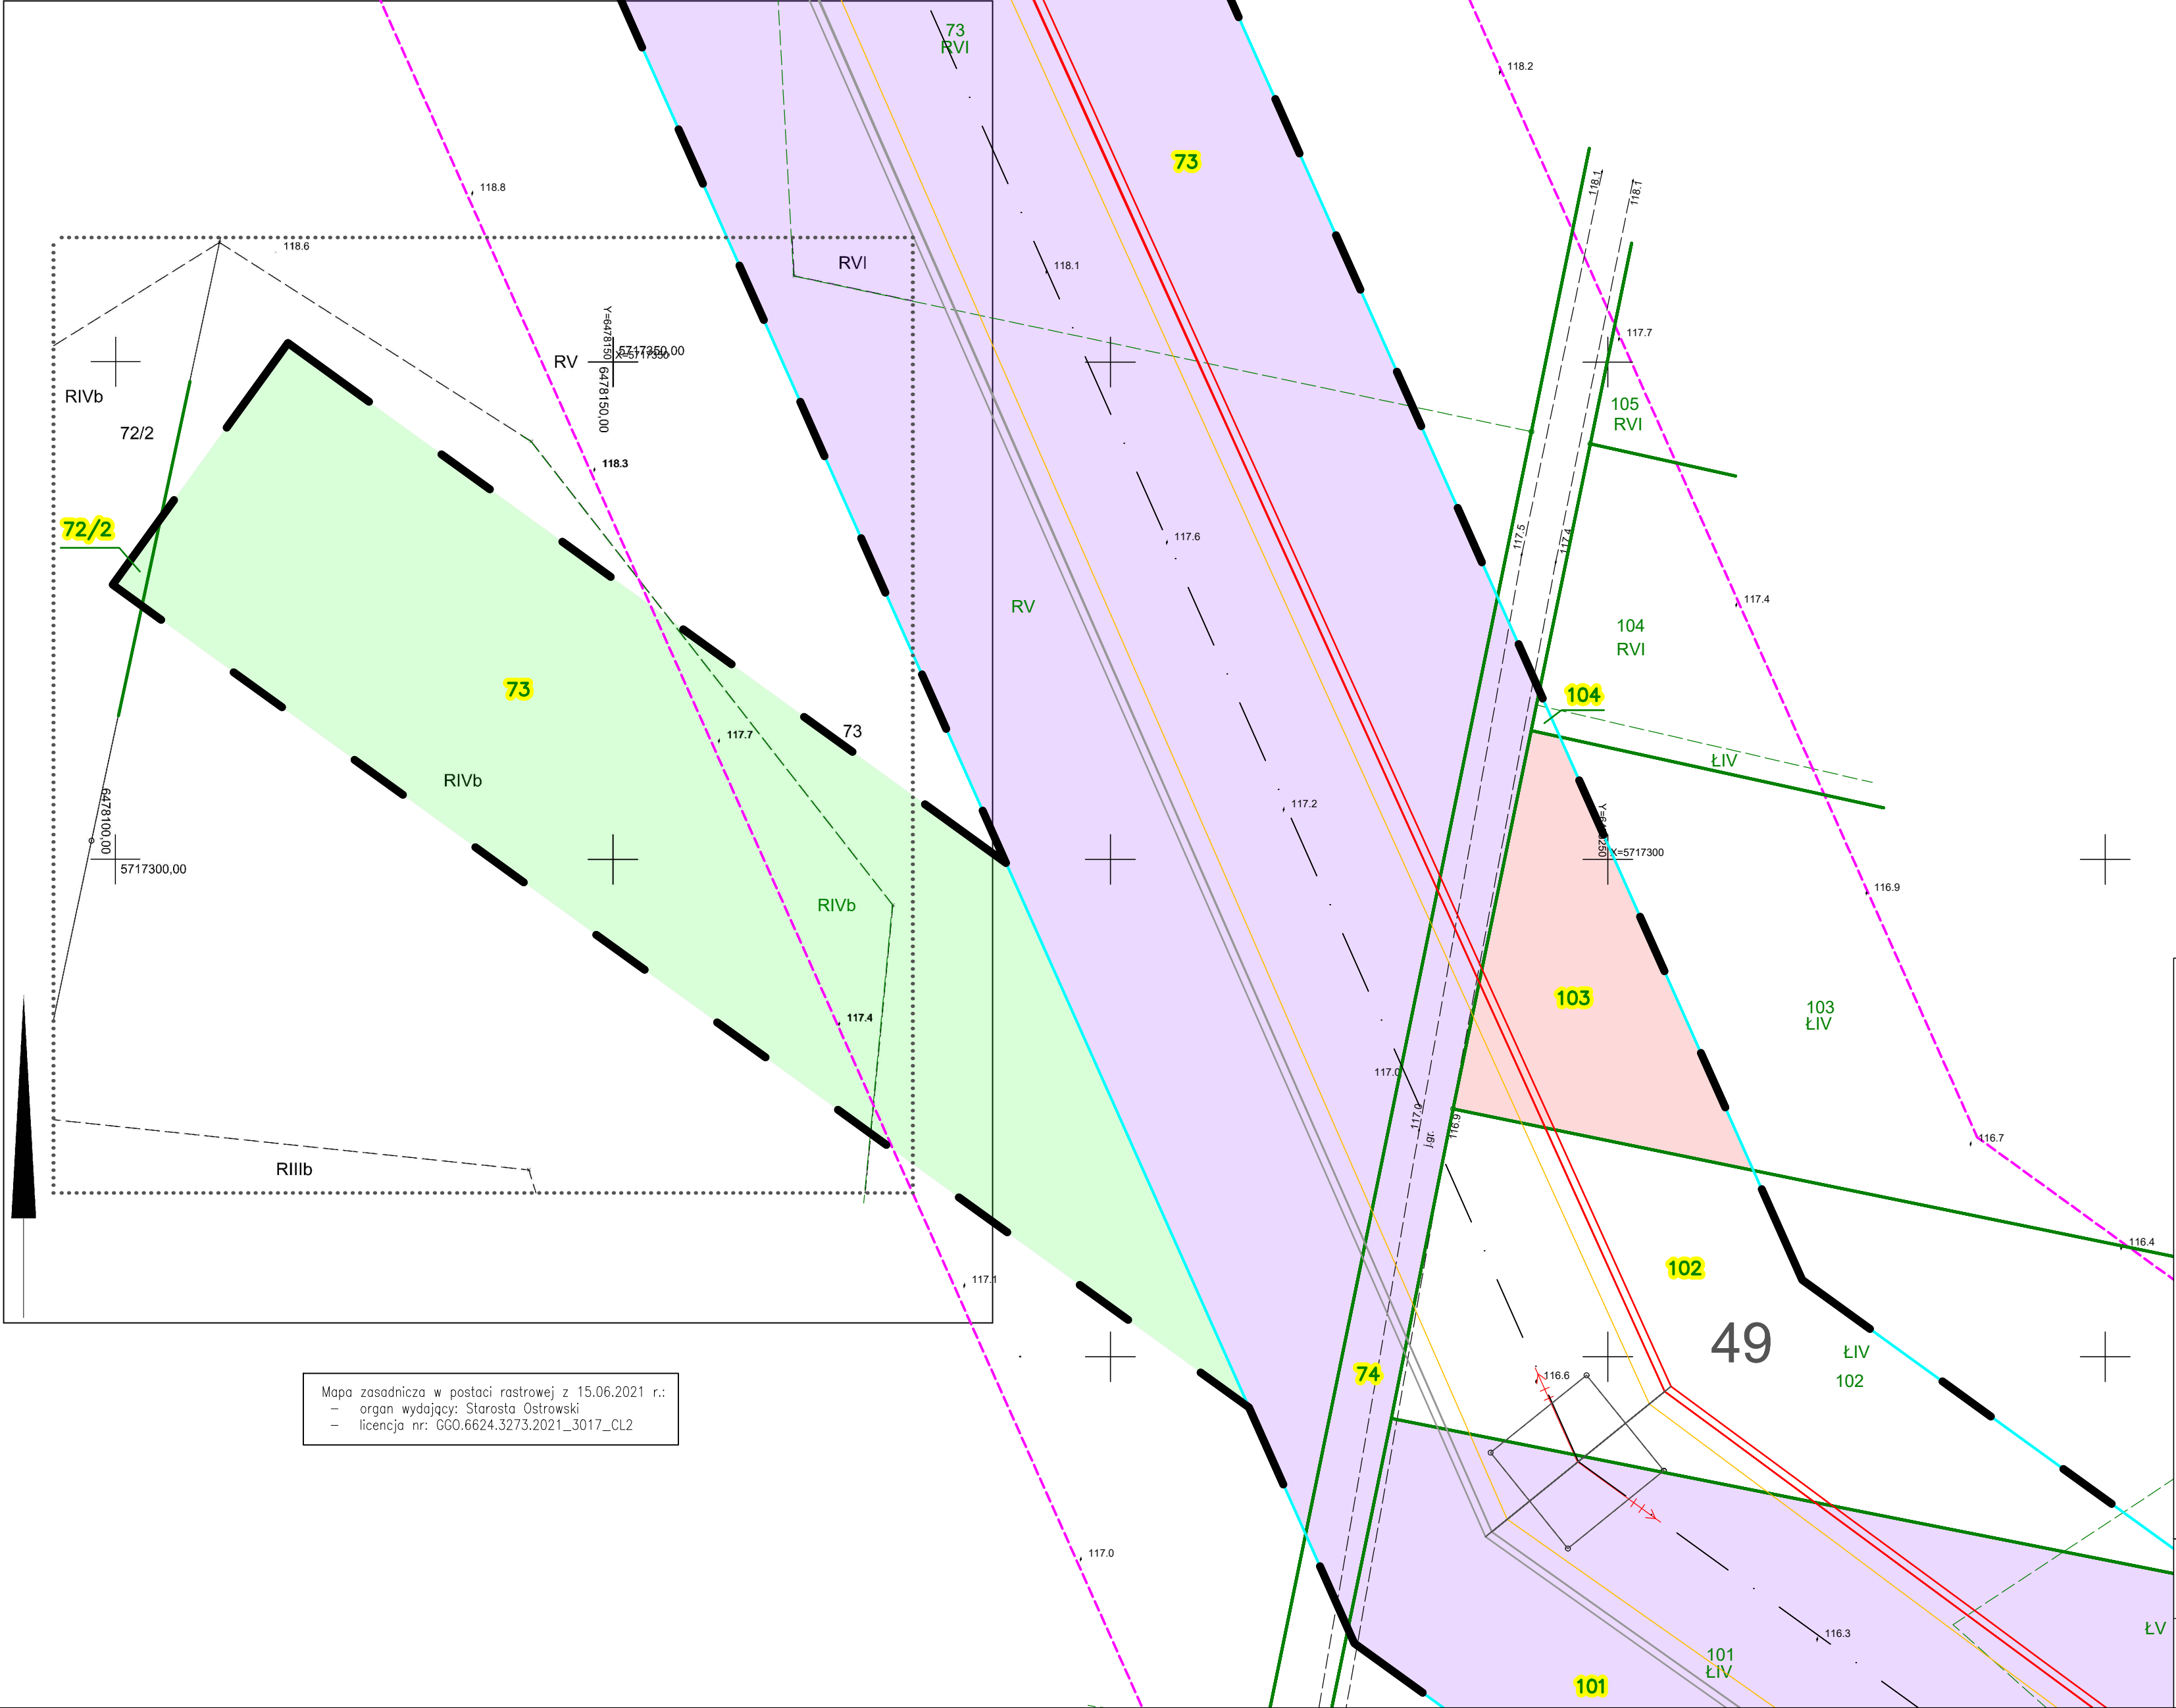


Mapa zasadnicza w postaci rastrowej z 15.06.2021 r.:
- organ wydający: Starosta Ostrowski
- licencja nr: GGO.6624.3273.2021_3017_CL2

Legenda:

- Os istniejącej linii 400 kV
- Podwieszane przewody fazowe linii 400 kV
- Istniejące przewody fazowe linii 400 kV
- Istniejące przewody odgromowe do wymiany
- Pas technologiczny linii 400 kV
- Istniejący słup linii 400 kV
- Granice działek ewidencyjnych
- Numer działki objętej wnioskiem
- Granica terenu objętego wnioskiem o wydanie decyzji o ustaleniu lokalizacji strategicznej inwestycji w zakresie sieci przesyłowej
- Ograniczenie sposobu korzystania z nieruchomości, o którym mowa w art. 22 ust. 1 następujące na czas nieokreślony (art. 4 ust. 1 pkt 1 lit. c w związku z art. 22 ust. 1 Ustawy)
- Ograniczenie sposobu korzystania z nieruchomości, o którym mowa w art. 22 ust. 1 następujące na czas nieokreślony wraz z ustanowieniem nakazów i zakazów o których mowa w art. 22 ust. 2 (art. 4 ust. 1 pkt 1 lit. c w związku z art. 22 ust. 1 i ust. 2 Ustawy)
- Ograniczenie sposobu korzystania z nieruchomości, o którym mowa w art. 22 ust. 1 następujące na czas określony (art. 4 ust. 1 pkt 1 lit. c w związku z art. 22 ust. 1 i ust. 5 Ustawy)

Nazwa inwestycji: podwieszenie drugiego toru 400 kV na linii Ostrów-Kromolice wraz z rozbudową stacji 400/110 kV Ostrów i stacji 400/110 kV Kromolice		 PSE Centralna Jednostka Inwestycyjna
Tytuł rysunku: Określenie granic terenu objętego wnioskiem o wydanie decyzji o ustaleniu lokalizacji strategicznej inwestycji w zakresie sieci przesyłowej, przedstawionych na kopii aktualnej mapy zasadniczej		
Data: 09.2021 Skala: 1:500 Nr: DL25b		

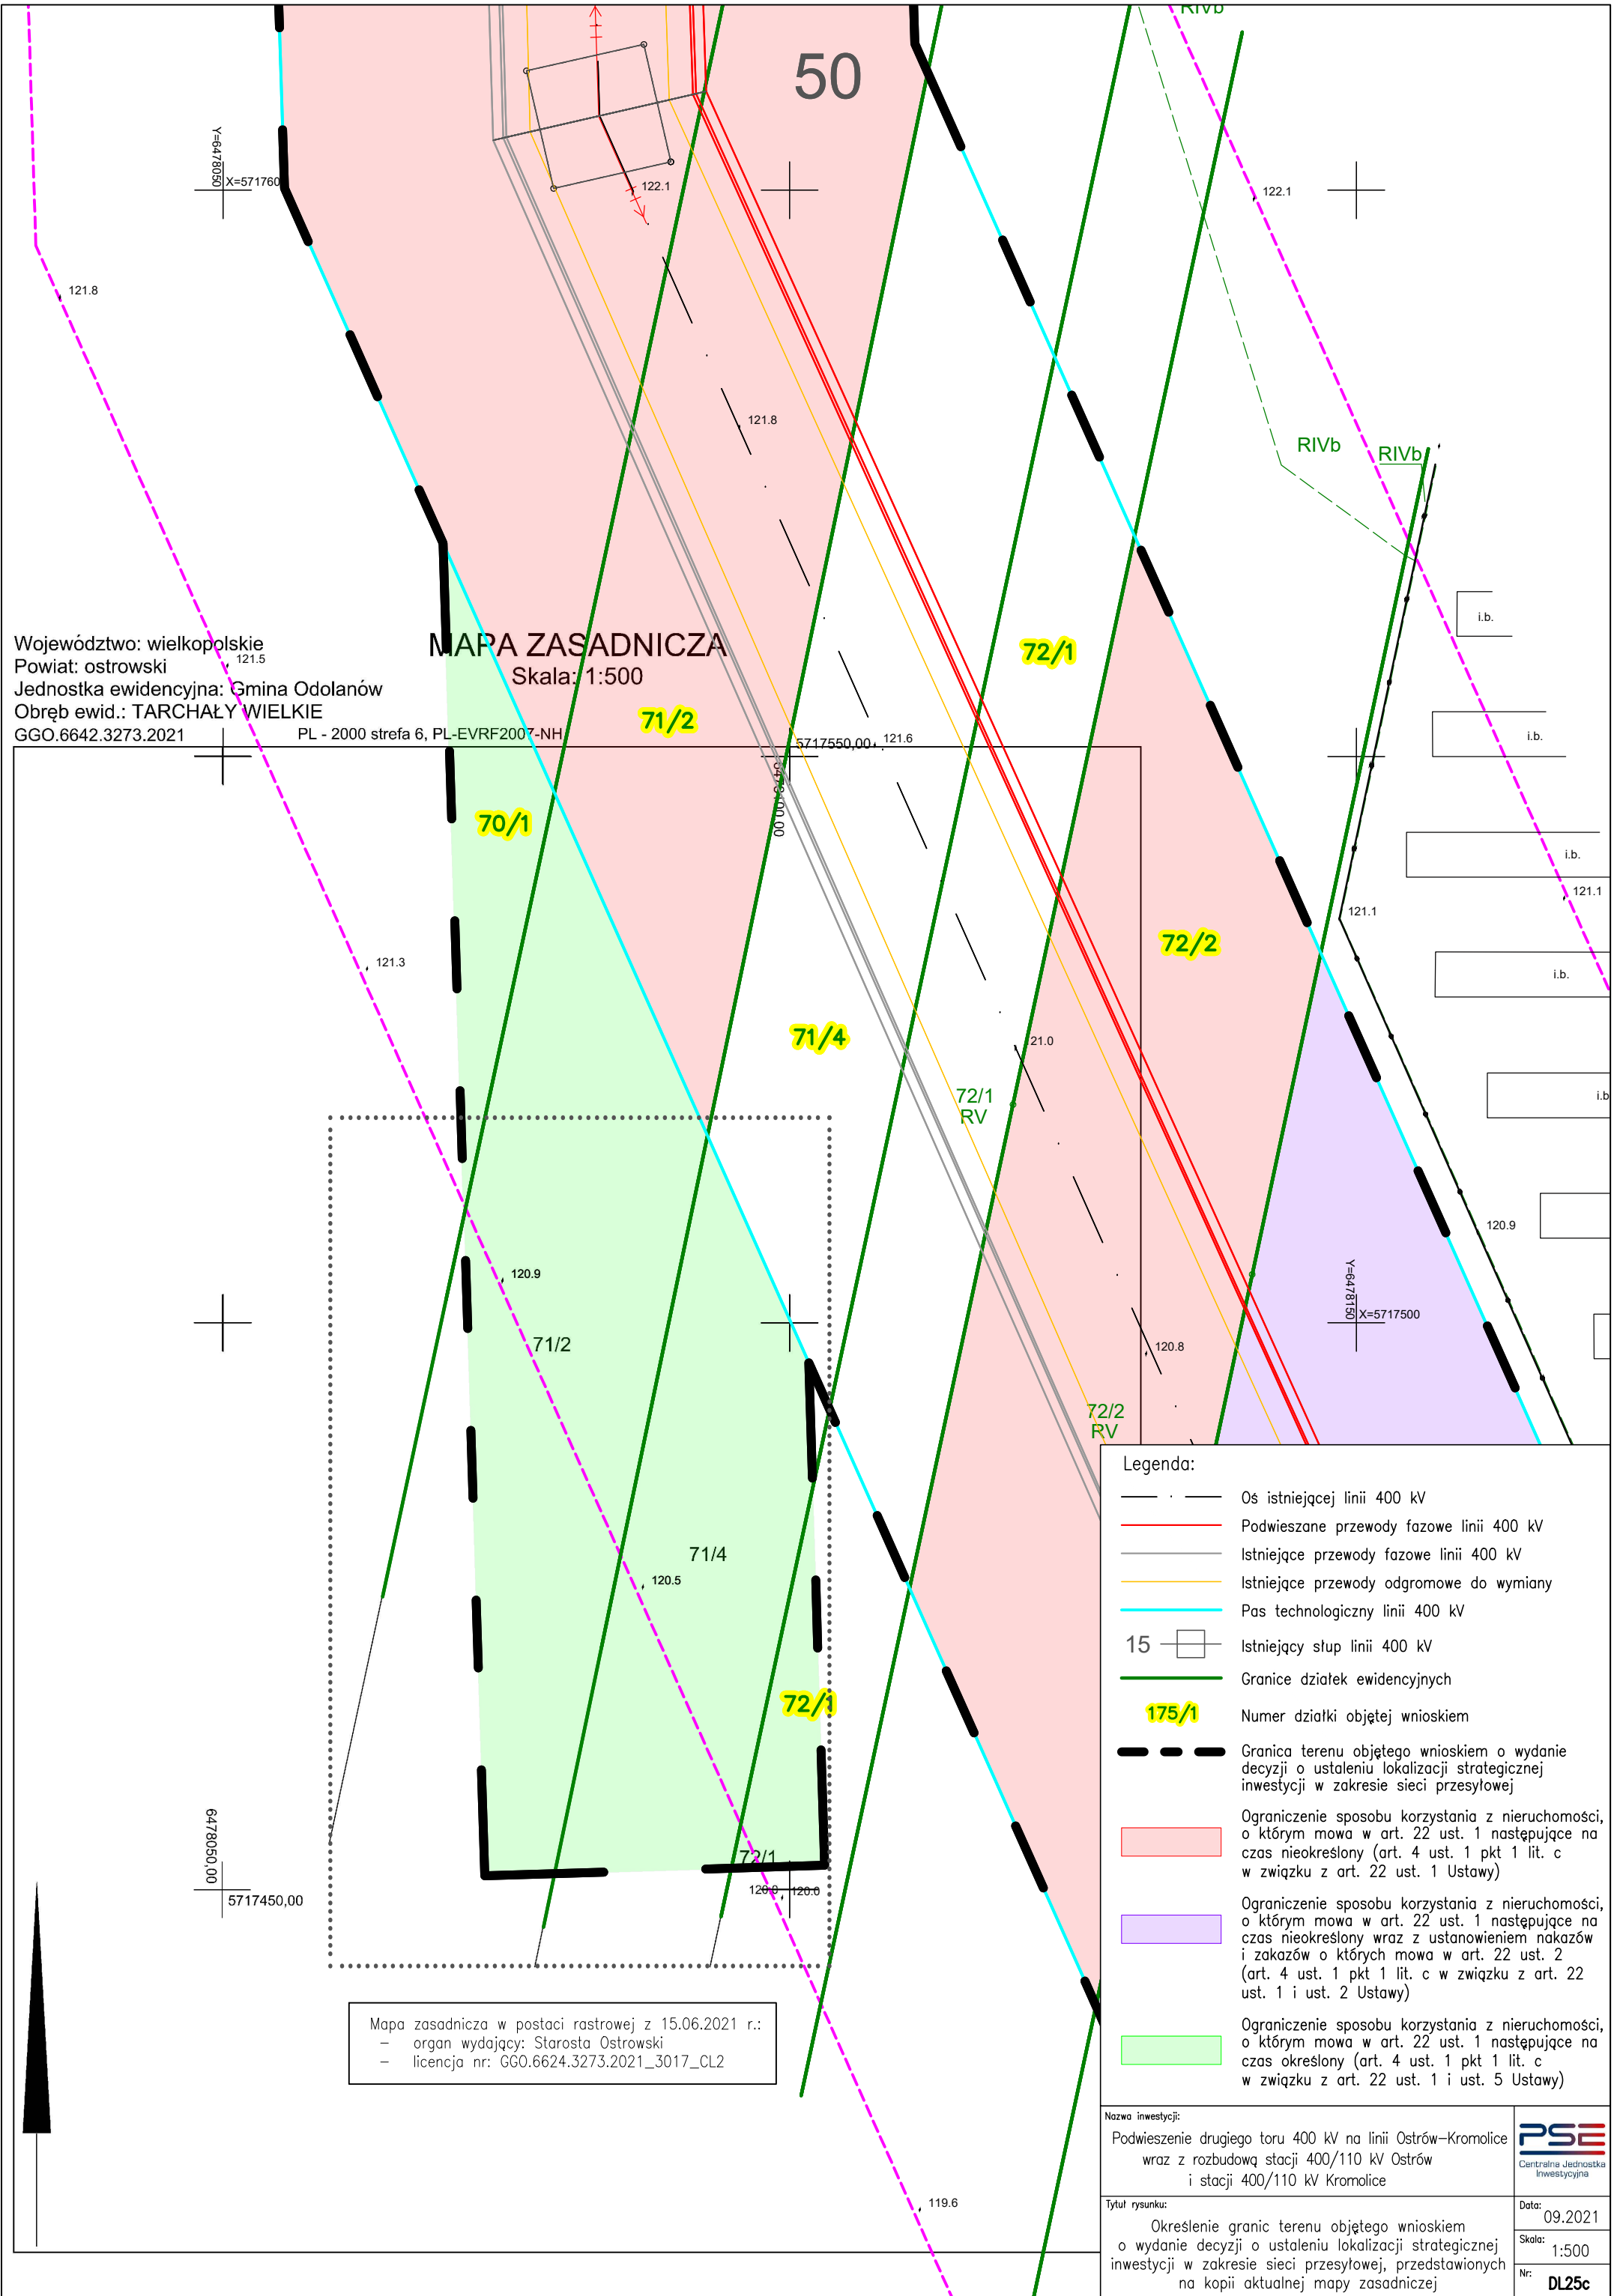

Województwo: wielkopolskie
Powiat: ostrowski
Jednostka ewidencyjna: Gmina Odolanów
Obręb ewid.: TARCHAŁY WIELKIE
GGO.6642.3273.2021

MAPA ZASADNICZA
Skala: 1:500

PL - 2000 strefa 6, PL-EVRF2007-NH

Mapa zasadnicza w postaci rastrowej z 15.06.2021 r.:
- organ wydający: Starosta Ostrowski
- licencja nr: GGO.6624.3273.2021_3017_CL2

Legenda:

Os istniejącej linii 400 kV

Podwieszane przewody fazowe linii 400 kV

Istniejące przewody fazowe linii 400 kV

Istniejące przewody odgromowe do wymiany

Pas technologiczny linii 400 kV

15

Istniejący słup linii 400 kV

Granice działek ewidencyjnych

175/1

Numer działki objętej wnioskiem

Granica terenu objętego wnioskiem o wydanie decyzji o ustaleniu lokalizacji strategicznej inwestycji w zakresie sieci przesyłowej

Ograniczenie sposobu korzystania z nieruchomości, o którym mowa w art. 22 ust. 1 następujące na czas nieokreślony (art. 4 ust. 1 pkt 1 lit. c w związku z art. 22 ust. 1 Ustawy)

Ograniczenie sposobu korzystania z nieruchomości, o którym mowa w art. 22 ust. 1 następujące na czas nieokreślony wraz z ustanowieniem nakazów i zakazów o których mowa w art. 22 ust. 2 (art. 4 ust. 1 pkt 1 lit. c w związku z art. 22 ust. 1 i ust. 2 Ustawy)

Ograniczenie sposobu korzystania z nieruchomości, o którym mowa w art. 22 ust. 1 następujące na czas określony (art. 4 ust. 1 pkt 1 lit. c w związku z art. 22 ust. 1 i ust. 5 Ustawy)

Nazwa inwestycji:

Podwieszenie drugiego toru 400 kV na linii Ostrów-Kromolice wraz z rozbudową stacji 400/110 kV Ostrów i stacji 400/110 kV Kromolice

Tytuł rysunku:

Określenie granic terenu objętego wnioskiem o wydanie decyzji o ustaleniu lokalizacji strategicznej inwestycji w zakresie sieci przesyłowej, przedstawionych na kopii aktualnej mapy zasadniczej

PSE

Centralna Jednostka Inwestycyjna

Data:

09.2021

Skala:

1:500


Nr:

DL25c

Województwo: wielkopolskie
Powiat: ostrowski
Jednostka ewidencyjna: Gmina Odolanów
Obręb ewid.: TARCHAŁY WIELKIE
GGO.6642.3273.2021

MAPA ZASADNICZA
Skala: 1:500

PL - 2000 strefa 6, PL-EVRF2007-NH

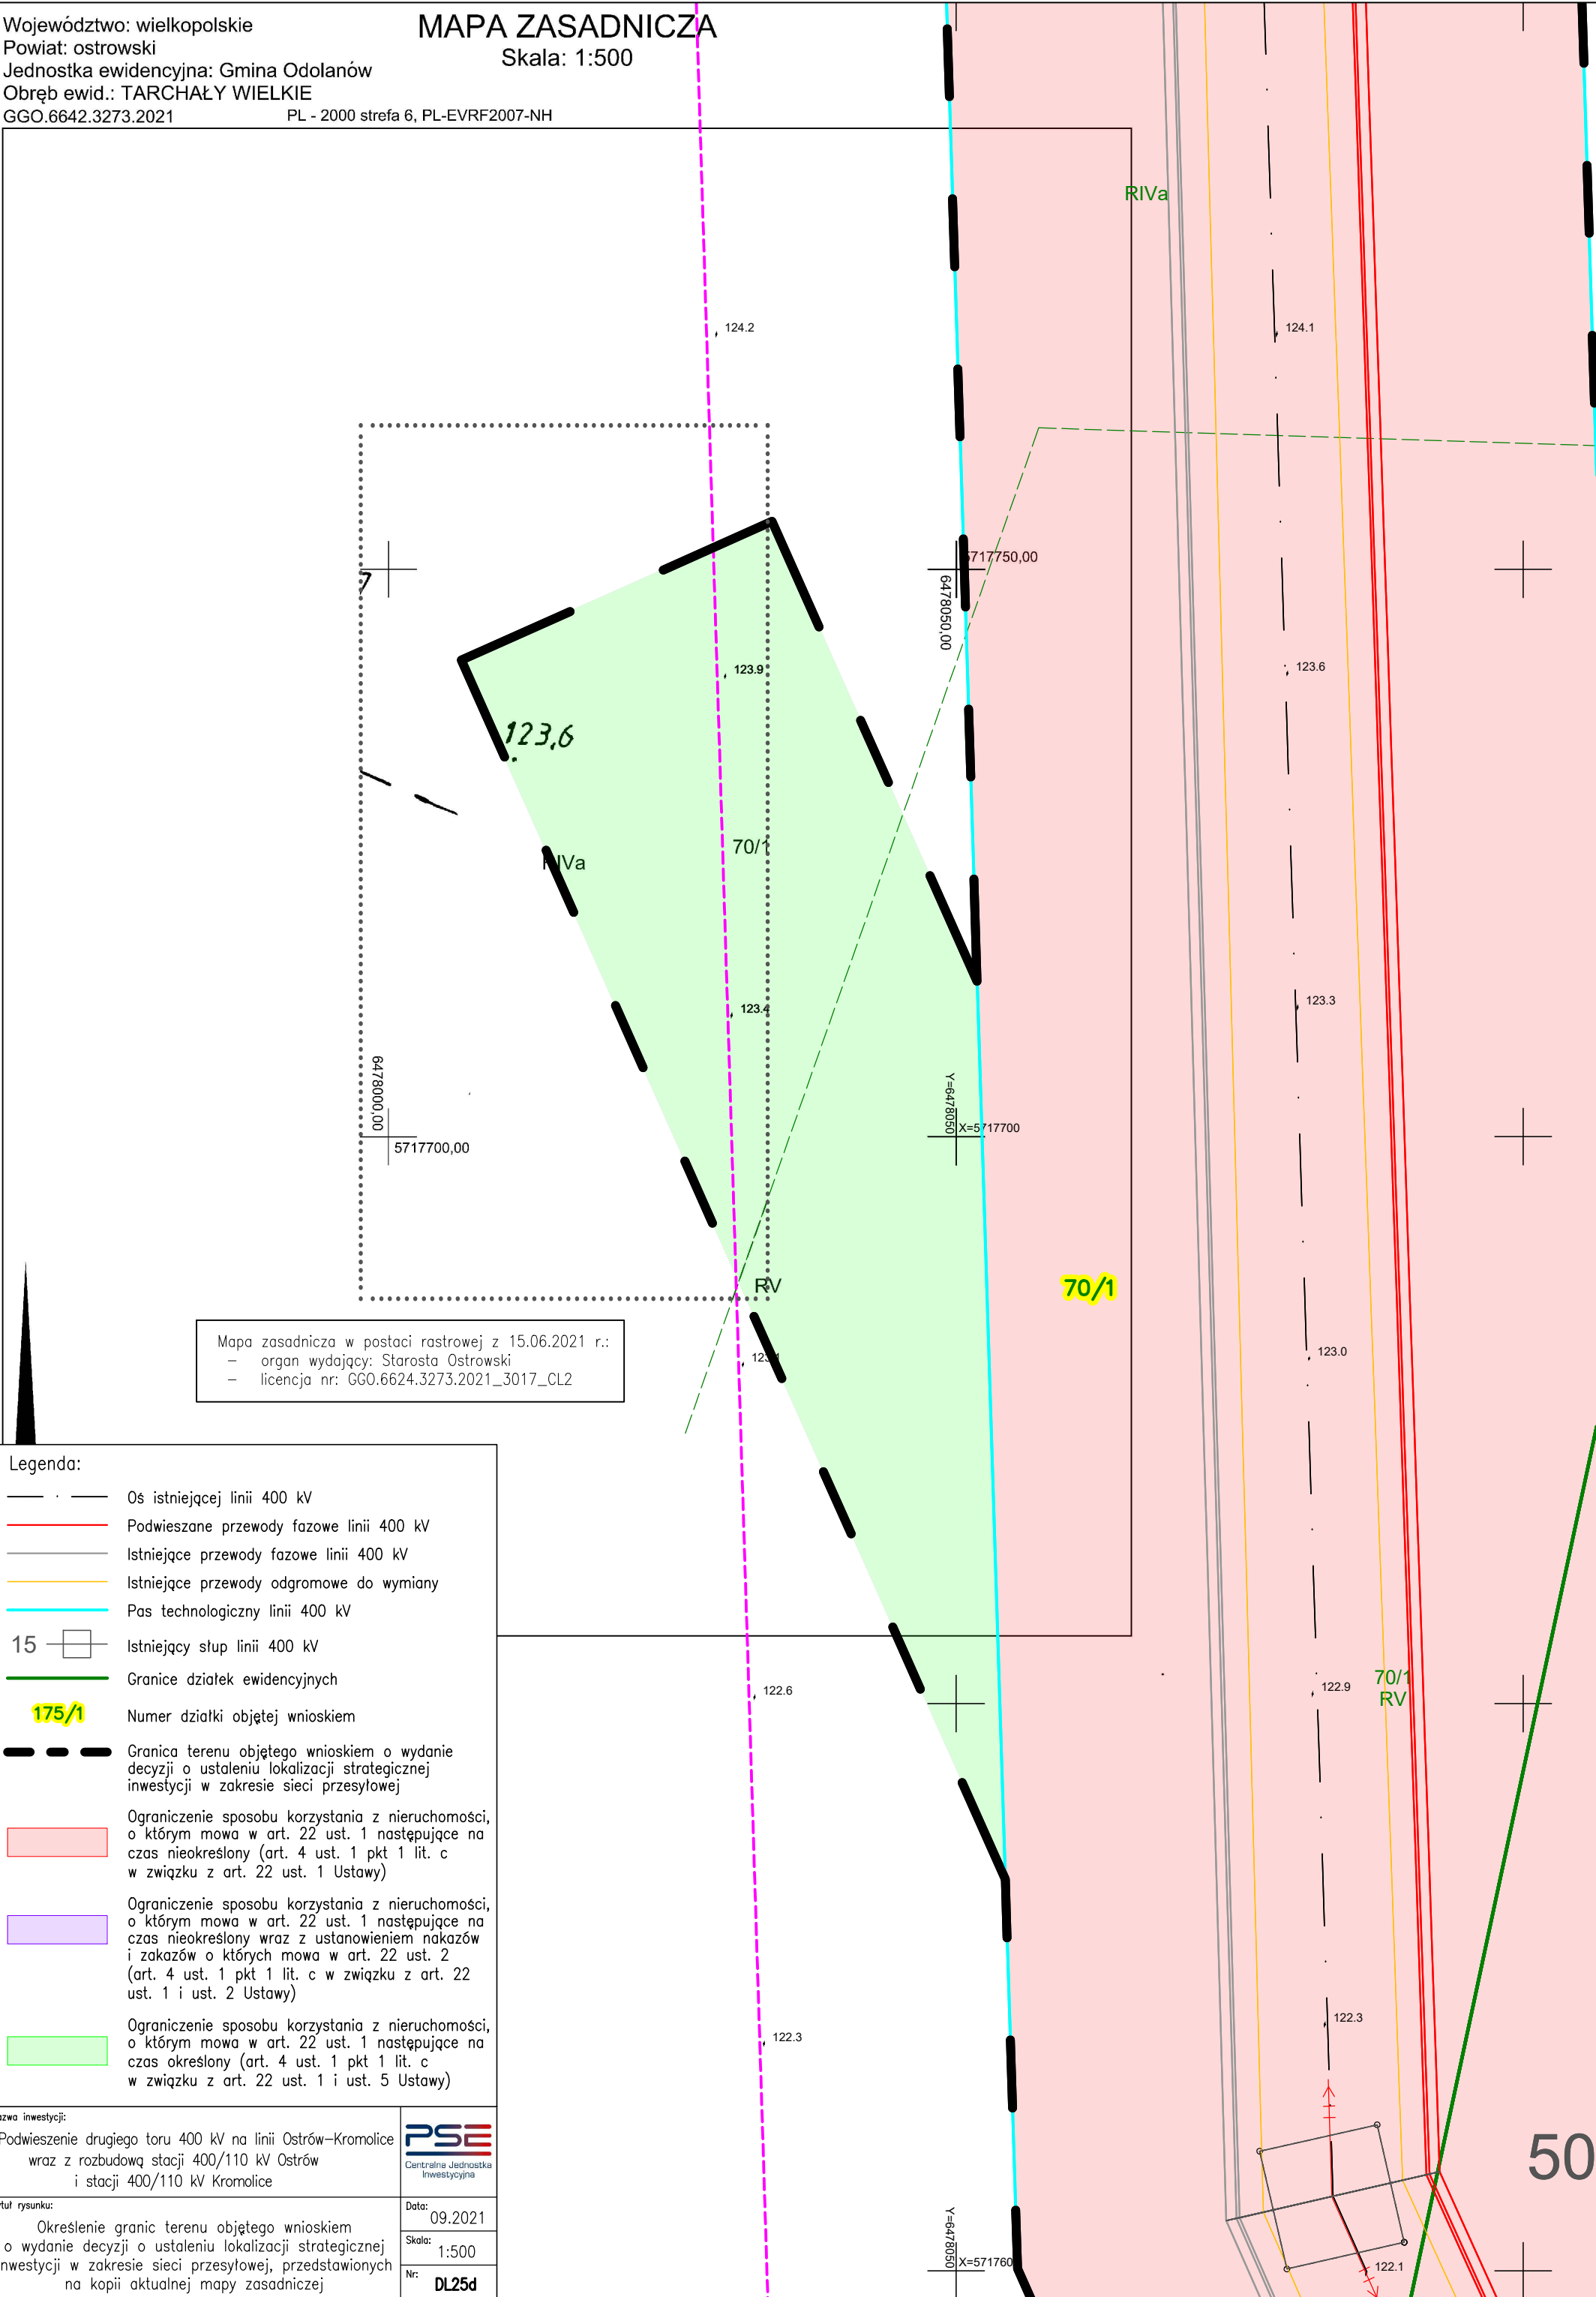

Mapa zasadnicza w postaci rastrowej z 15.06.2021 r.:
- organ wydajcy: Starosta Ostrowski
- licencja nr: GGO.6624.3273.2021_3017_CL2

- Legenda:
- · — Os istniejącej linii 400 kV
 - Podwieszane przewody fazowe linii 400 kV
 - Istniejące przewody fazowe linii 400 kV
 - Istniejące przewody odgromowe do wymiany
 - Pas technologiczny linii 400 kV
 - 15 — Istniejący słup linii 400 kV
 - Granice działek ewidencyjnych
 - 175/1 Numer działki objętej wnioskiem
 - — — Granica terenu objętego wnioskiem o wydanie decyzji o ustaleniu lokalizacji strategicznej inwestycji w zakresie sieci przesyłowej
 - Ograniczenie sposobu korzystania z nieruchomości, o którym mowa w art. 22 ust. 1 następujące na czas nieokreślony (art. 4 ust. 1 pkt 1 lit. c w związku z art. 22 ust. 1 Ustawy)
 - Ograniczenie sposobu korzystania z nieruchomości, o którym mowa w art. 22 ust. 1 następujące na czas nieokreślony wraz z ustanowieniem nakazów i zakazów o których mowa w art. 22 ust. 2 (art. 4 ust. 1 pkt 1 lit. c w związku z art. 22 ust. 1 i ust. 2 Ustawy)
 - Ograniczenie sposobu korzystania z nieruchomości, o którym mowa w art. 22 ust. 1 następujące na czas określony (art. 4 ust. 1 pkt 1 lit. c w związku z art. 22 ust. 1 i ust. 5 Ustawy)

Nazwa inwestycji:
Podwieszenie drugiego toru 400 kV na linii Ostrów–Kromolice wraz z rozbudową stacji 400/110 kV Ostrów i stacji 400/110 kV Kromolice



Tytuł rysunku:
Określenie granic terenu objętego wnioskiem o wydanie decyzji o ustaleniu lokalizacji strategicznej inwestycji w zakresie sieci przesyłowej, przedstawionych na kopii aktualnej mapy zasadniczej

Data: 09.2021
Skala: 1:500
Nr: DL25d

Y=6478050
X=571760

50

RVI

Województwo: wielkopolskie
Powiat: ostrowski
Jednostka ewidencyjna: Gmina Odolanów
Obręb ewid.: TARCHAŁY MAŁE
GGO.6642.3273.2021 PL - 2000 str.

MAPA ZASADNICZA

Skala: 1:500

Mapa zasadnicza w postaci rastrowej z 15.06.2021 r.:

- organ wydający: Starosta Ostrowski
- licencja nr: GG0.6624.3273.2021_3017_CL2

[301703_5] Odolanów - obszar wiejski
[301703_5.0010] Tarchały Małe
Arkusz nr 1

01703_5] Odolanów - obszar wiejski
[301703 5.0011] Tarchały Wielkie

Legenda:

- | | |
|-------|--|
| — · — | Os istniejącej linii 400 kV |
| — | Podwieszane przewody fazowe linii 400 kV |
| — | Istniejące przewody fazowe linii 400 kV |
| — | Istniejące przewody odgromowe do wymiany |
| — | Pas technologiczny linii 400 kV |

15 Istniejący słup linii 400 kV

Granice działek ewidencyjnych

175/1 Numer działki objętej wnioskiem

Granica terenu objętego wnioskiem o wydanie decyzji o ustaleniu lokalizacji strategicznej inwestycji w zakresie sieci przesyłowej

Ograniczenie sposobu korzystania z nieruchomości,
o którym mowa w art. 22 ust. 1 następujące na
czas nieokreślony (art. 4 ust. 1 pkt 1 lit. c
w związku z art. 22 ust. 1 Ustawy)

Ograniczenie sposobu korzystania z nieruchomości, o którym mowa w art. 22 ust. 1 następujące na czas nieokreślony wraz z ustanowieniem nakazów i zakazów o których mowa w art. 22 ust. 2 (art. 4 ust. 1 pkt 1 lit. c w zwizsku z art. 22 ust. 1 i ust. 2 Ustawy)

Ograniczenie sposobu korzystania z nieruchomości,
o którym mowa w art. 22 ust. 1 następujące na
czas określony (art. 4 ust. 1 pkt 1 lit. c
w związku z art. 22 ust. 1 i ust. 5 Ustawy)

1. Nazwa inwestycji: 2. Rodzaj inwestycji: 3. Cel inwestycji: 4. Opis inwestycji: 5. Termin realizacji: 6. Wykaz wykonawców: 7. Wykaz beneficjentów: 8. Wykaz źródeł finansowania: 9. Wykaz kosztów: 10. Wykaz efektów: 11. Wykaz ryzyk: 12. Wykaz korzyści: 13. Wykaz innych informacji:	14. Wykaz innych informacji: 
---	---

Podwieszenie drugiego toru 400 kV na linii Ostrów–Kromolice
wraz z rozbudową stacji 400/110 kV Ostrów
i stacji 400/110 kV Kromolice

Tytul rysunku:

Określenie granic terenu objętego wnioskiem
o wydanie decyzji o ustaleniu lokalizacji strategicznej
inwestycji w zakresie sieci przesyłowej, przedstawionych
na kopii aktualnej mapy zasadniczej

PSE
Centralna Jednostka
Inwestycyjna


Data:	09.2021
-------	---------

Skala:	1:500
Nr:	DL27a

Województwo: wielkopolskie
Powiat: ostrowski
Jednostka ewidencyjna: Gmina Odolanów
Obręb ewid.: TARCHAŁY MAŁE
GGO.6642.3273.2021

MAPA ZASADNICZA
Skala: 1:500


PL - 2000 strefa 6, PL-EVRF2007-NH

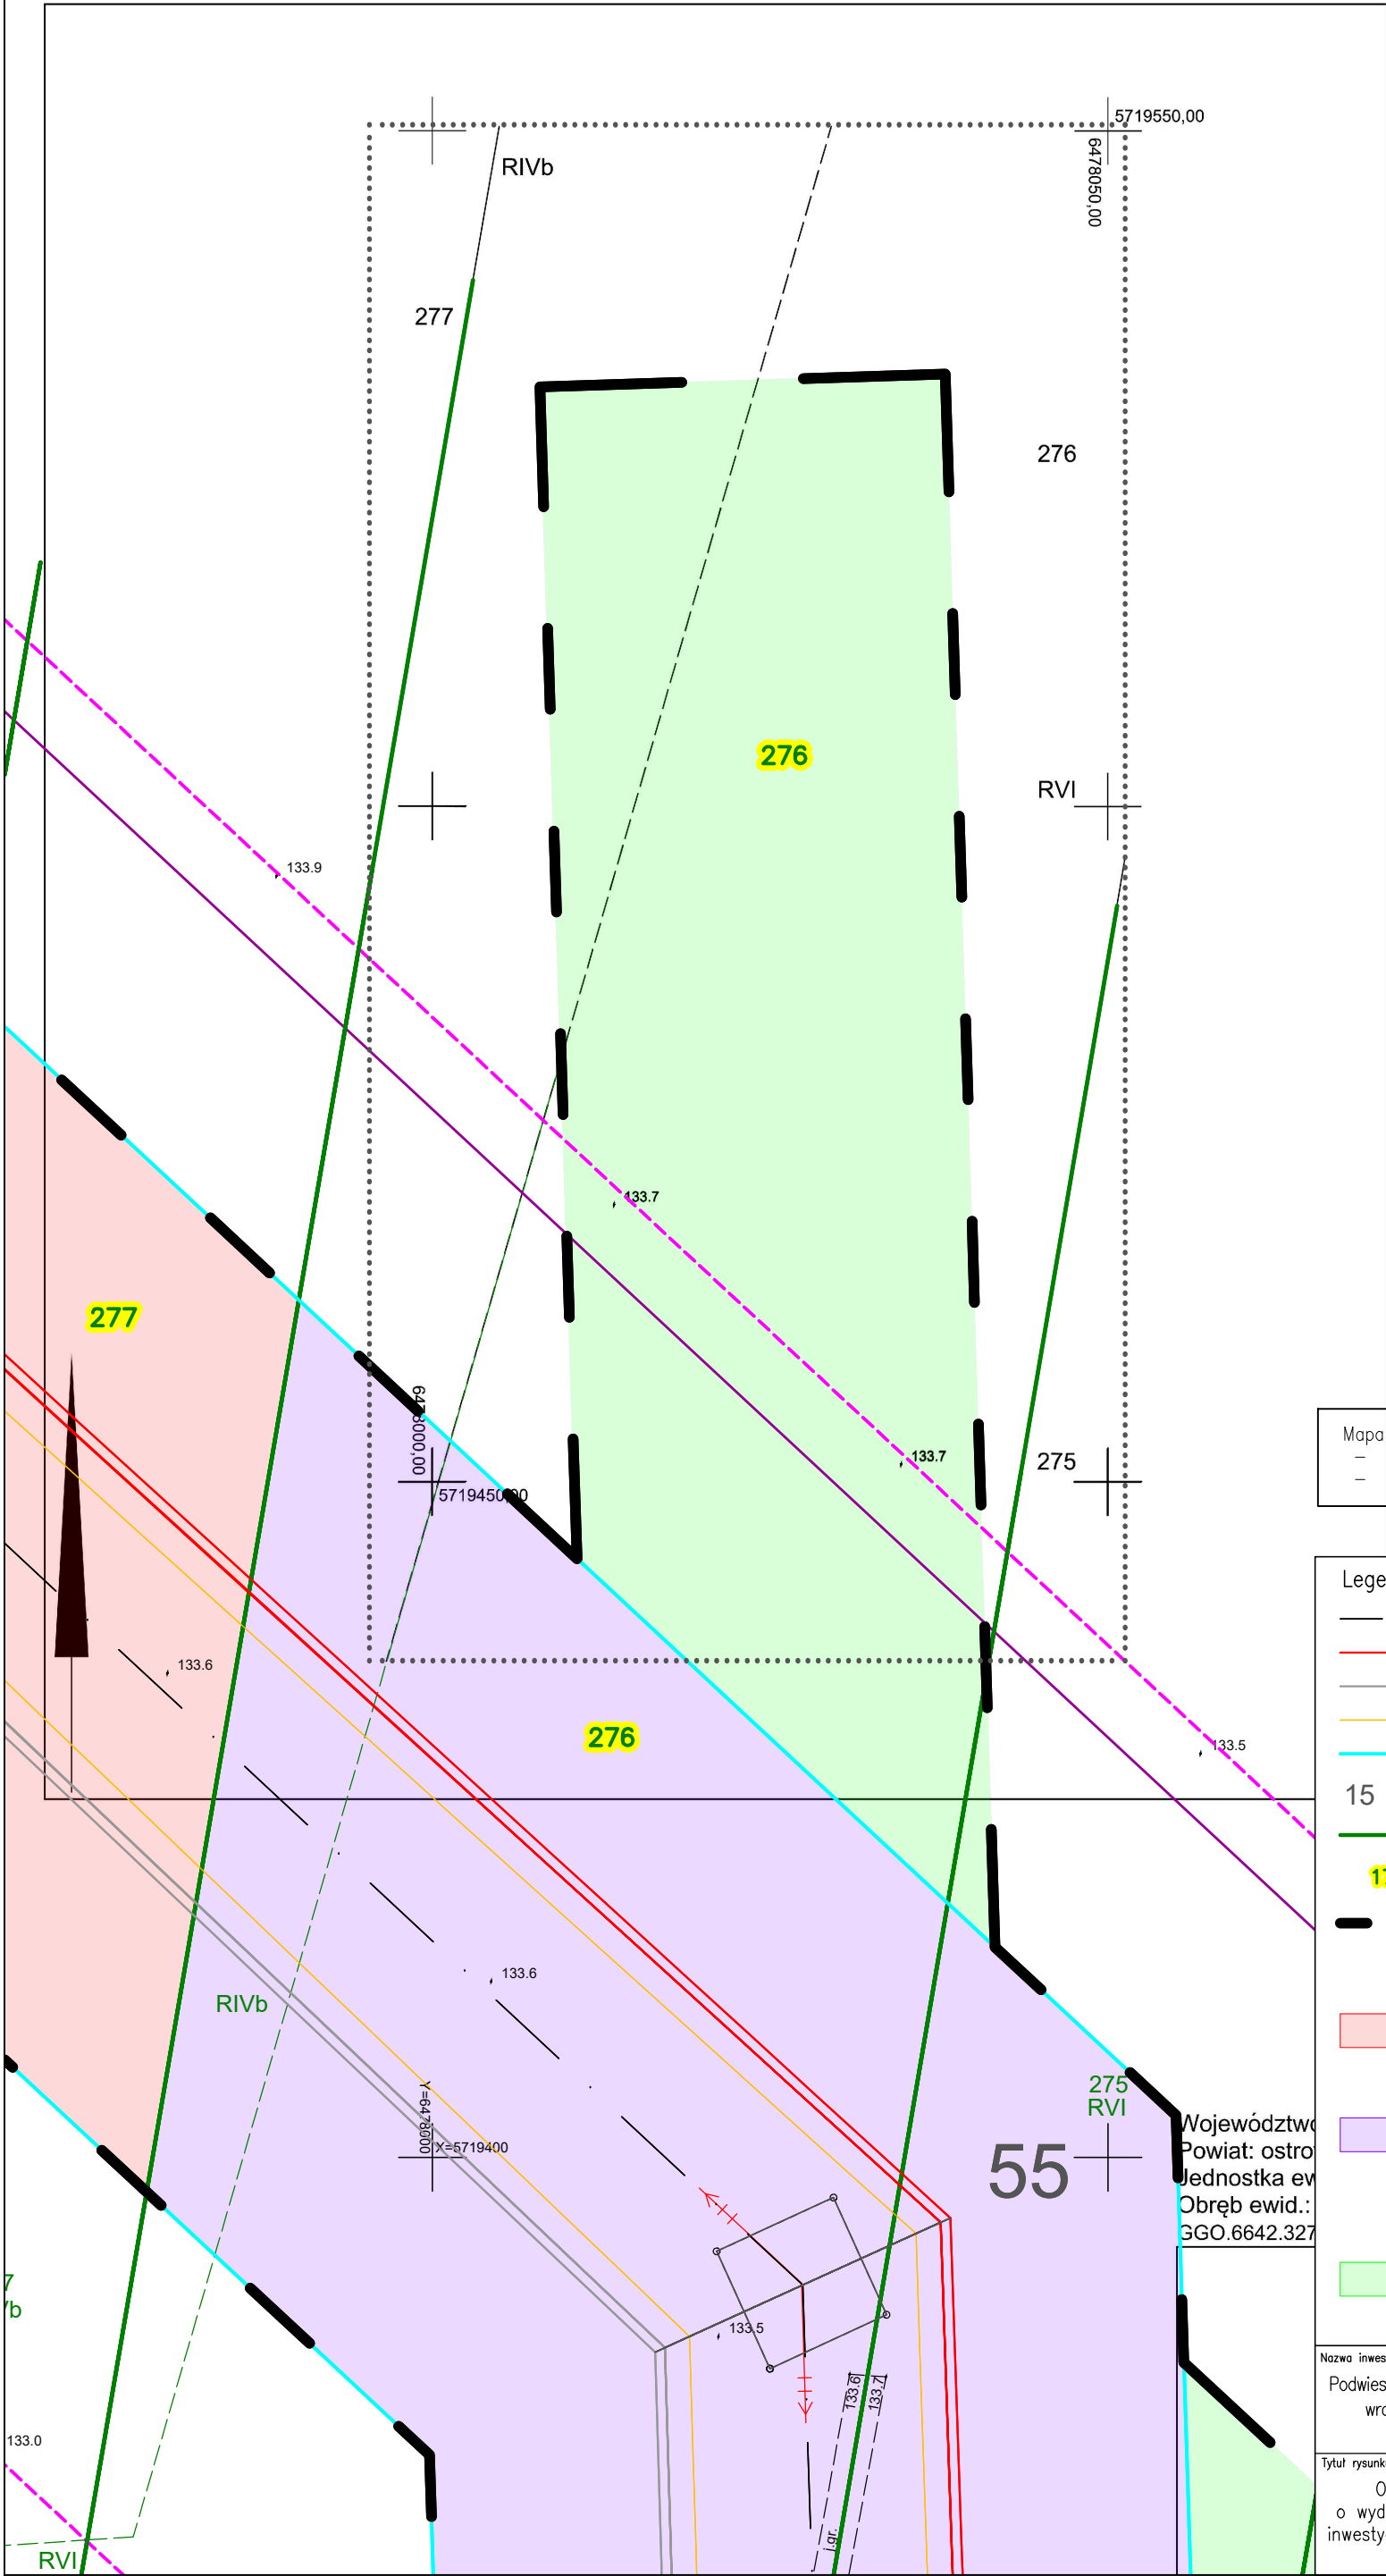

Mapa zasadnicza w postaci rastrowej z 15.06.2021 r.:
- organ wydający: Starosta Ostrowski
- licencja nr: GGO.6624.3273.2021_3017_CL2

- Legenda:
- Os istniejącej linii 400 kV
 - Podwieszane przewody fazowe linii 400 kV
 - Istniejące przewody fazowe linii 400 kV
 - Istniejące przewody odgromowe do wymiany
 - Pas technologiczny linii 400 kV
 - 15 Istniejący słup linii 400 kV
 - Granice działek ewidencyjnych
 - 175/1 Numer działki objętej wnioskiem
 - Granica terenu objętego wnioskiem o wydanie decyzji o ustaleniu lokalizacji strategicznej inwestycji w zakresie sieci przesyłowej
 - Ograniczenie sposobu korzystania z nieruchomości, o którym mowa w art. 22 ust. 1 następujące na czas nieokreślony (art. 4 ust. 1 pkt 1 lit. c w związku z art. 22 ust. 1 Ustawy)
 - Ograniczenie sposobu korzystania z nieruchomości, o którym mowa w art. 22 ust. 1 następujące na czas nieokreślony wraz z ustanowieniem nakazów i zakazów o których mowa w art. 22 ust. 2 (art. 4 ust. 1 pkt 1 lit. c w związku z art. 22 ust. 1 i ust. 2 Ustawy)
 - Ograniczenie sposobu korzystania z nieruchomości, o którym mowa w art. 22 ust. 1 następujące na czas określony (art. 4 ust. 1 pkt 1 lit. c w związku z art. 22 ust. 1 i ust. 5 Ustawy)

Nazwa inwestycji: Podwieszenie drugiego toru 400 kV na linii Ostrów–Kromolice wraz z rozbudową stacji 400/110 kV Ostrów i stacji 400/110 kV Kromolice		 Centralna Jednostka Inwestycyjna	
Tytuł rysunku: Określenie granic terenu objętego wnioskiem o wydanie decyzji o ustaleniu lokalizacji strategicznej inwestycji w zakresie sieci przesyłowej, przedstawionych na kopii aktualnej mapy zasadniczej			Data: 09.2021
			Skala: 1:500
		Nr: DL27b	

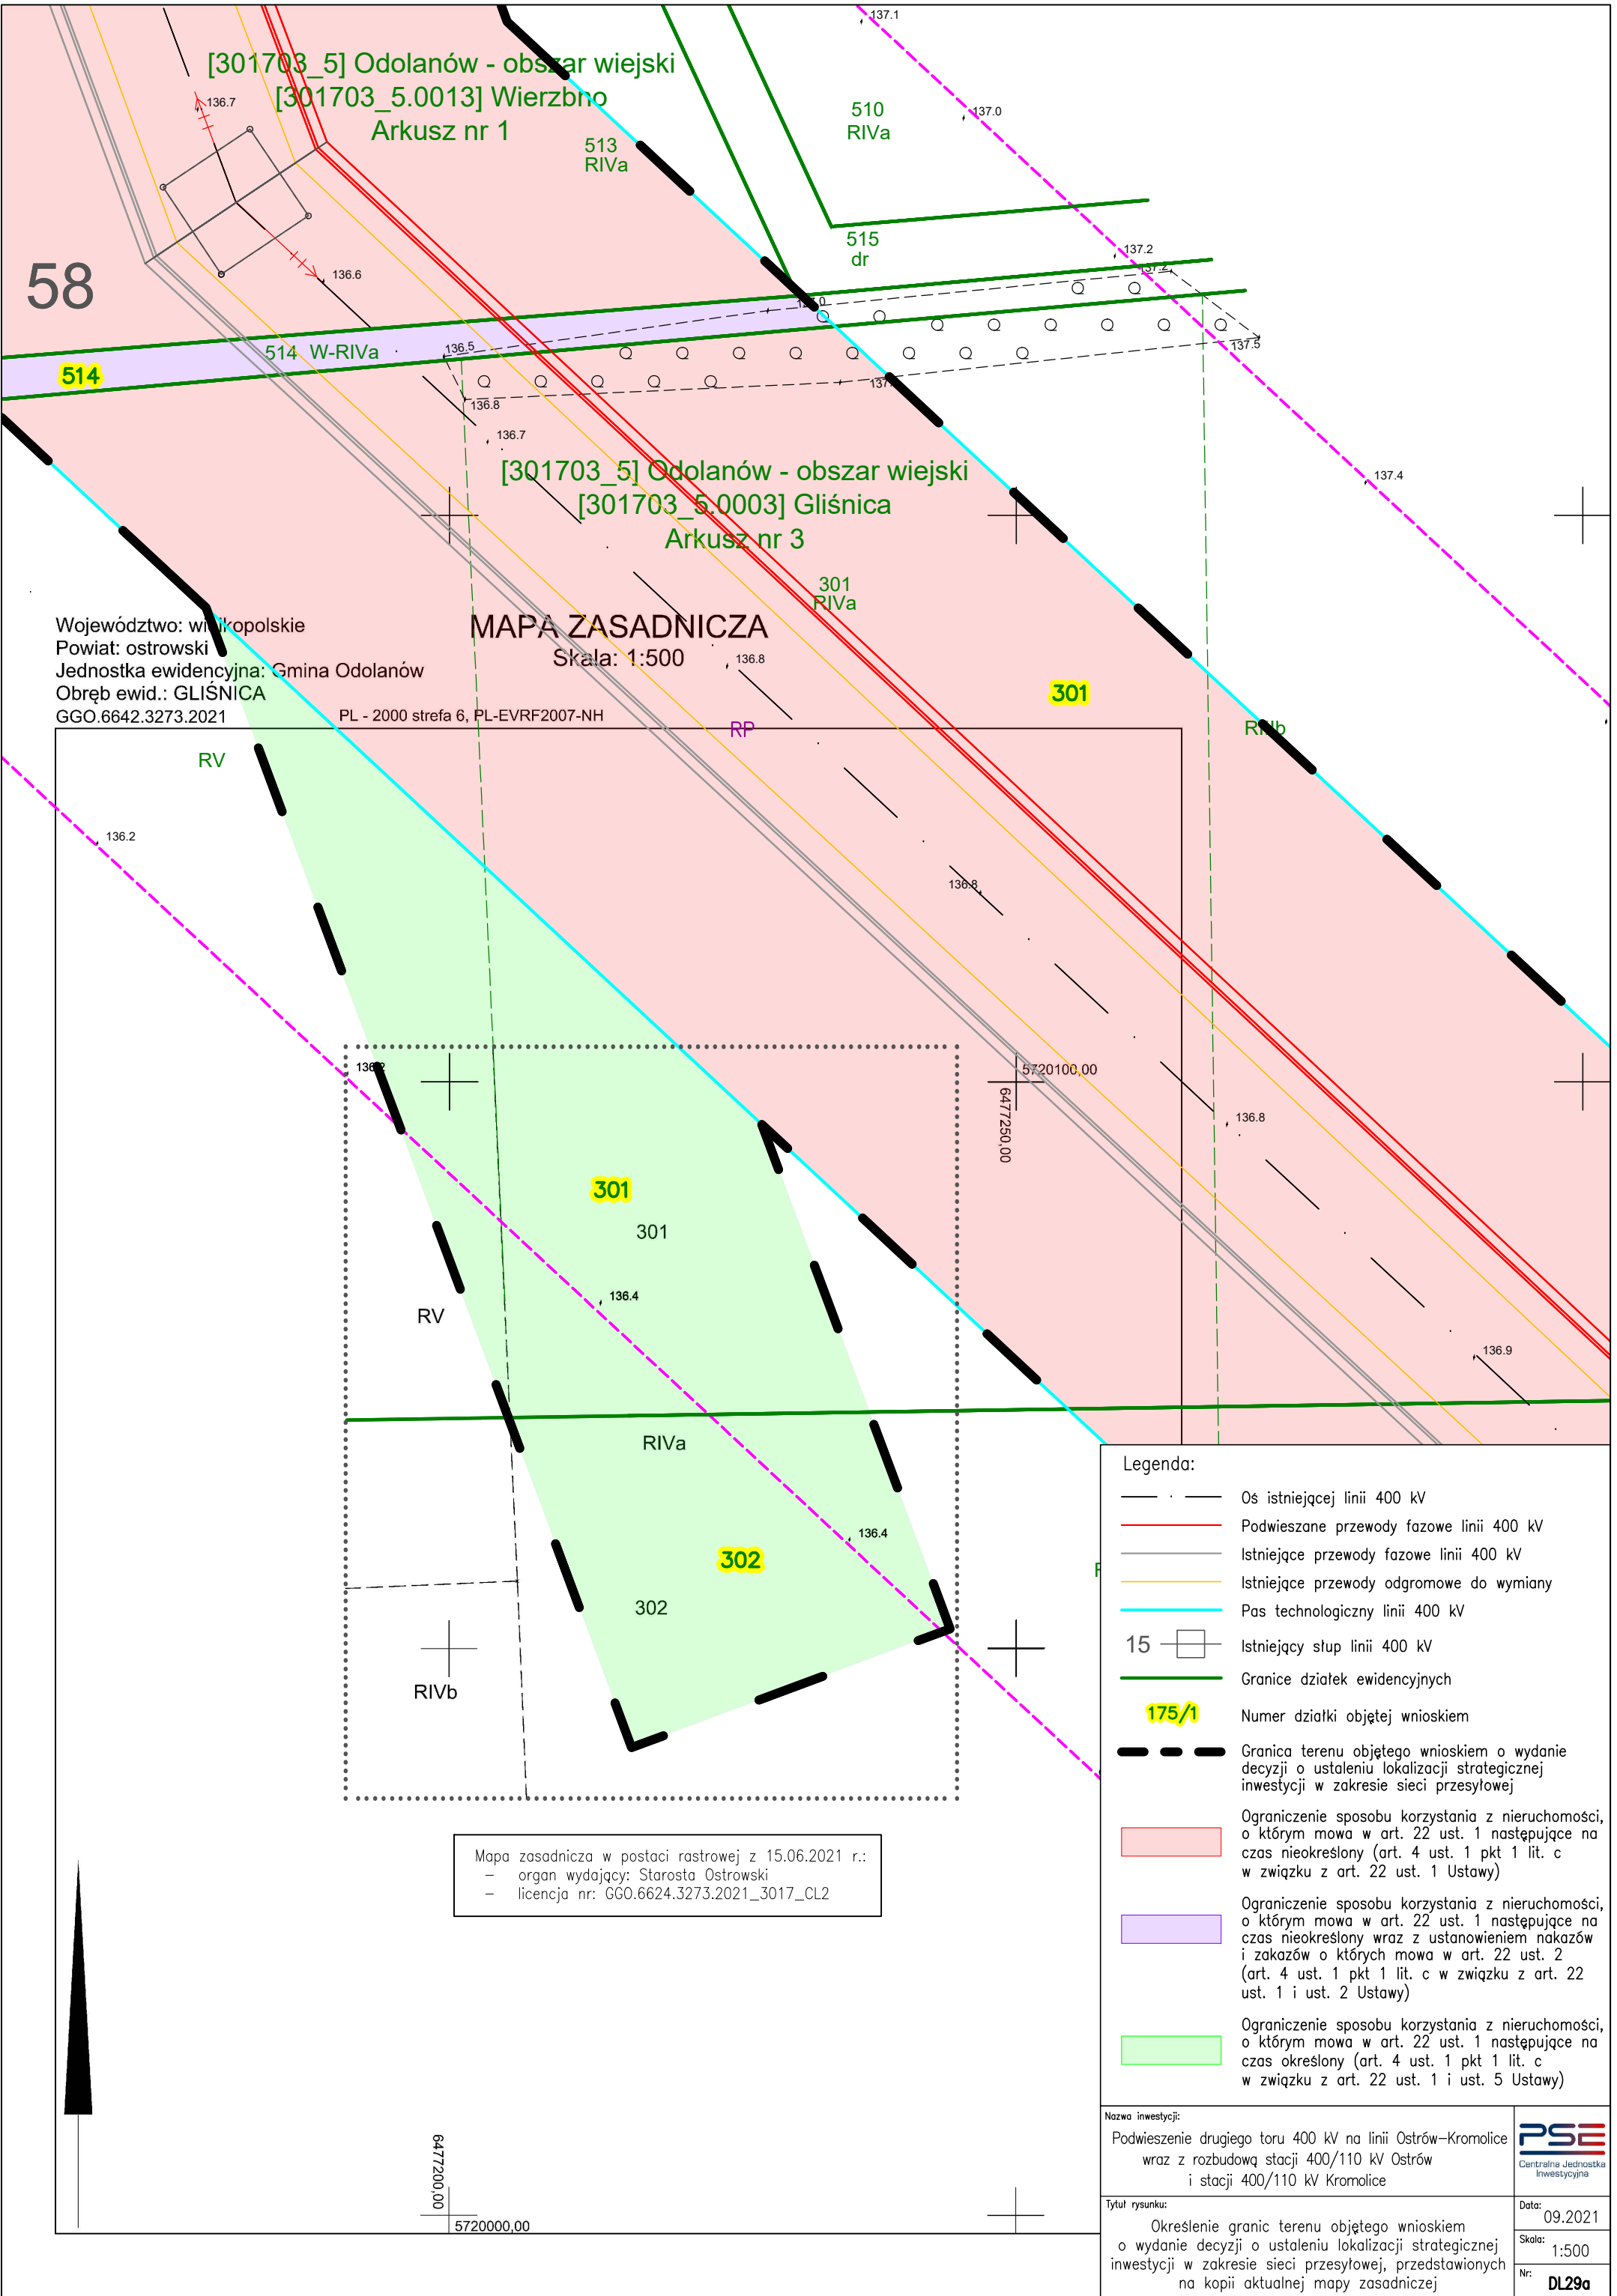


Mapa zasadnicza w postaci rastrowej z 15.06.2021 r.:
- organ wydający: Starosta Ostrowski
- licencja nr: GGO.6624.3273.2021_3017_CL2

- Legenda:
- Os istniejącej linii 400 kV
 - Podwieszane przewody fazowe linii 400 kV
 - Istniejące przewody fazowe linii 400 kV
 - Istniejące przewody odgromowe do wymiany
 - Pas technologiczny linii 400 kV
 - Istniejący słup linii 400 kV
 - Granice działek ewidencyjnych
 - Numer działki objętej wnioskiem
 - Granica terenu objętego wnioskiem o wydanie decyzji o ustaleniu lokalizacji strategicznej inwestycji w zakresie sieci przesyłowej
 - Ograniczenie sposobu korzystania z nieruchomości, o którym mowa w art. 22 ust. 1 następujące na czas nieokreślony (art. 4 ust. 1 pkt 1 lit. c w związku z art. 22 ust. 1 Ustawy)
 - Ograniczenie sposobu korzystania z nieruchomości, o którym mowa w art. 22 ust. 1 następujące na czas nieokreślony wraz z ustanowieniem nakazów i zakazów o których mowa w art. 22 ust. 2 (art. 4 ust. 1 pkt 1 lit. c w związku z art. 22 ust. 1 i ust. 2 Ustawy)
 - Ograniczenie sposobu korzystania z nieruchomości, o którym mowa w art. 22 ust. 1 następujące na czas określony (art. 4 ust. 1 pkt 1 lit. c w związku z art. 22 ust. 1 i ust. 5 Ustawy)

Nazwa inwestycji: Podwieszenie drugiego toru 400 kV na linii Ostrów-Kromolice wraz z rozbudową stacji 400/110 kV Ostrów i stacji 400/110 kV Kromolice	 Centralna Jednostka Inwestycyjna
Tytuł rysunku: Określenie granic terenu objętego wnioskiem o wydanie decyzji o ustaleniu lokalizacji strategicznej inwestycji w zakresie sieci przesyłowej, przedstawionych na kopii aktualnej mapy zasadniczej	Data: 09.2021 Skala: 1:500 Nr: DL29a

136.2

 

Legenda MP:ZP:

Linie namalowano na podstawie UCHWAŁY Nr XLII/33/2002 RADY GMINY I MIASTA W ODOLANOWIE z dnia 30 września 2002 roku w sprawie wprowadzenia zmian w miejscowym planie ogólnym zagospodarowania przestrzennego gminy Odolanów

granicz MP:ZP

P-U - tereny działalności gospodarczej i usług

Łączy arkusz nr 30

Łączy u zaskryje (Zob.)

Legenda:

- Os istniejącej linii 400 kV
- Podwieszane przewody fazowe linii 400 kV
- Istniejące przewody fazowe linii 400 kV
- Istniejące przewody odgromowe do wymiany
- Pass technologiczny linii 400 kV
- Istniejący słup linii 400 kV
- Granice działek ewidencyjnych
- 175/1
- Granice terenu objętego wnioskiem o wydanie decyzji o ustaleniu lokalizacji strategicznej inwestycji w zakresie sieci przesyłowej
- Ograniczenie sposobu korzystania z nieruchomości, o którym mowa w art. 22 ust. 1 pkt 1 lit. c w związku z art. 22 ust. 1 lit. c
Arkusz nr 00032/00048

GGO.6640.4893.2020

skala 1:500

sekcja: 6.160.18.11.1.1
6.160.18.11.1.1.1
6.160.18.11.1.1.2
6.160.18.11.1.2.2
6.160.18.11.1.3.2
6.160.18.11.1.3.3
6.160.18.11.1.3.4
6.160.18.16.1.2

woj.: wielkopolskie
pow.: ostrowski
zjazd: [301703_5] Odolanów - obszar wiejski
obręb: [301703_5.0006] Nabyzycze [301703_5.0013] Wierzbno

Układ adnotacji wysokości: PL-EVP-2007-NH
Układ wpa. poziom 2000 sfera 6
Sytuacja zgodna z terenem na: 08.01.2021 r.

AMIGEO Migut Garsiecki Sp. z o.o.
ul. Towarowa 14/6
WIP 6772.36.2025
wykonan dn. 13.01.2021 r.

mgr inż. Andrzej Migut
geodeta uprawniony
ul. Towarowa 14/6
WIP 6772.36.2025
tel. 690845200

mgr inż. Andrzej Migut
geodeta uprawniony
ul. Towarowa 14/6
WIP 6772.36.2025
tel. 690845200

Podpisuję, że niniejszy dokument został opracowany w wyniku prac geodezyjnych i kartograficznych, których rezultaty zawiera operat techniczny pozytywnie zweryfikowany. Jednocześnie informuję, że jestem świadomy odpowiedzialności karnej za złożenie fałszywego oświadczenia.

Organizacja gospodarcza, który otrzymał zgłoszenie

Wykonawca prac geodezyjnych

Numer oraz data sporządzenia dokumentu zawierającego wynik pozytywny weryfikacji

Imię i nazwisko oraz numer uprawnień zawodowych kierownika prac

GGO.6640.4893.2020

Starosta Ostrowski

AMIGEO Migut Garsiecki Sp. z o.o.
ul. Towarowa 14/6
30-613 Kraków

Protokół weryfikacji nr 2
z dn. 03.03.2021 r.

Andrzej Migut
Nr uprawnień 19430

Mapa sporządzona na podstawie pomiarów bezpośrednich oraz udostępnionej mapy zasadniczej

Mapa do celów projektowych pod budowę podwieszenia i uruchomienia drugiego toru 400 kV na linii Ostrow-Kramolice

Podwieszenie drugiego toru 400 kV na lini Ostrow-Kramolice wraz z rozbudową stacji 400/110 kV Ostrow i stacji 400/110 kV Kramolice

Niniejsza mapa została wykonana bez ustalenia obciążen dotyczących służebności gruntowych

Mapa zawiera projekty sieci uzbrojenia terenu uzgodnione w ZUP

Nie wyklucza się istnienia w terenie innych, nie wykazanych na niniejszej mapie, urządzeń podziemnych, które nie były zgłoszone do inwentaryzacji lub o których brak jest informacji w instytucjach branżowych


Mapa nie może służyć do projektowania budynków w odległości mniejszej lub równej 4,00 m od granic działek ewidencyjnych oraz innych obiektów budowlanych w odległości mniejszej niż 3,00 m

Mapa: 09.2021

Skala: 1:500

Wzrost: 1,500

DL32

 

Legenda MPZP:

- Linie nanieśione na podstawie UCHWAŁY Nr VII/72/2015 RADY GMINY OSTRÓW WIELKOPOLSKI z dnia 24 września 2015 roku w sprawie uchwalenia miejscowego planu zagospodarowania przestrzennego dla nieruchomości położonych w południowej części obrębu geodezyjnego Daniszyn w Gminie Ostrów Wielkopolski
- granicz MPZP
- linia rozgraniczająca tereny o różnym przeznaczeniu lub pas technologiczny do linii 400kV
- nieprzekraczające linie zabudowy
- tereny rolne
- tereny przeznaczone na cele leśne
- tereny przeznaczone na wody powierzchniowe

Legenda:

- Os istniejącej linii 400 kV
- Podkreślone przewody fazowe linii 400 kV
- Istniejące przewody fazowe linii 400 kV
- Istniejące przewody odgromowe do wymiany
- Pas technologiczny linii 400 kV
- Istniejący słup linii 400 kV
- 15
- Granice działek ewidencyjnych
- 175/1
- Numer działki objętej wnioskiem
- Granica terenu objętego wnioskiem o wydanie decyzji o ustaleniu lokalizacji strategicznej inwestycji w zakresie sieci przesyłowej
- Ograniczenie sposobu korzystania z nieruchomości, o którym mowa w art. 22 ust. 1 następujące na czas nieokreślony (art. 4 ust. 1 pkt 1 lit. c w związku z art. 22 ust. 1 Ustawy)
- Ograniczenie sposobu korzystania z nieruchomości, o którym mowa w art. 22 ust. 1 następujące na czas nieokreślony wraz z ustanowieniem nakazu i zakazów o których mowa w art. 22 ust. 2 (art. 4 ust. 1 pkt 1 lit. c w związku z art. 22 ust. 1 i ust. 2 Ustawy)
- Ograniczenie sposobu korzystania z nieruchomości, o którym mowa w art. 22 ust. 1 następujące na czas określony (art. 4 ust. 1 pkt 1 lit. c w związku z art. 22 ust. 1 i ust. 5 Ustawy)

Mapa do celów projektowych

skala: 1:500

sekcje: 6.160.17.10.2.2
6.160.17.10.2.4
6.160.17.10.4.2
6.160.17.10.4.4
6.160.18.06.1.4
6.160.18.06.3.1
6.160.18.06.3.3
6.160.18.11.1.1

Podkreślaczem, że niniejszy dokument został opracowany w wyniku prac geodezyjnych i kartograficznych, których rezultaty zawiera operat techniczny pozytywnie zweryfikowany. Jednocześnie informuję, że jestem świadomy odpowiedzialności karnej za złożenie fałszywego oświadczenia.

Identyfikator zgłoszenia prac geodezyjnych: GGO.6640.4893.2020

Organ służby geodezyjnej, który otrzymał zgłoszenie: Starosta Ostrowski

Wykonawca prac geodezyjnych: AMIGEO Migut Garsiecki Sp. z o.o. ul. Łowicka 145 30-613 Kraków

Numer oraz data sporządzenia dokumentu zawierającego wynik pozytywnej weryfikacji: Protokół weryfikacji nr 2 z dn. 03.03.2021 r.

Imię i nazwisko oraz numer uprawnień zawodowych kierownika prac: Andrzej Migut Nr uprawnień 19430

Układ odniesienia wysokości: PL-ETVP-2007-NH

Układ współrzędnych: 2000

Sytuacja zgodna z terenem na: 08.01.2021 r.

AMIGEO Migut Garsiecki Sp. z o.o. ul. Łowicka 14/6 30-613 Kraków NIP 6772362025

mgr inż. Andrzej Migut geodeta uprawniony nr 19430 tel. 600484320

mgr inż. Andrzej Migut geodeta uprawniony nr 19430 tel. 600484320

wykonan dn. 13.01.2021 r.

Mapa sporządzona na podstawie pomiarów bezpośrednich oraz udostępnionej mapy zasadniczej.

Mapa do celów projektowych pod budowę podwieńszenia i uruchomienia drugiego toru 400 kV na linii Ostrów-Kramiec.

Nie badano dokładności wyznaczenia granic działek ewidencyjnych.

Niniejsza mapa została wykonana bez ustalenia obciążen dotyczących służebności gruntowych.

Mapa zawiera projekt sieci uzbrojenia terenu uzgodnione w ZUP.

Nie wyklucza się istnienia w terenie innych, nie wykazanych na niniejszej mapie, urządzeń podziemnych, które nie były zgłoszone do inwentaryzacji lub o których brak jest informacji w instytucjach branżowych.

Mapa nie może służyć do projektowania budowlanych w odległości mniejszej niż 4,00 m od granic działek ewidencyjnych oraz innych obiektów budowlanych w odległości mniejszej niż 3,00 m.

Legenda:

Nazwa inwestycji: Podwieńszenie drugiego toru 400 kV na linii Ostrów-Kramiec.

Wzrost z rozstawem słupów 400/110 kV Ostrów i stacji 400/110 kV Kramiec.

Tytuł projektu: Określenie granic terenu objętego wnioskiem o wydanie decyzji o ustaleniu lokalizacji strategicznej inwestycji w zakresie sieci przesyłowej, przedłożonych na kopii aktualnej mapy zasadniczej.

data: 09.2021

skala: 1:500

nr: DL33