

Załącznik nr 1.5 do decyzji nr 4/2021  
Wojewody Wielkopolskiego  
znak IR-III.747.34.2021.3  
z dnia 5 listopada 2021 r.

Wojewoda Wielkopolski  
**Michał Zieliński**

*Dokument podpisany kwalifikowanym podpisem elektronicznym.*


















 

**Legenda MPZP:**

Linie nanesione na podstawie UCHWAŁY Nr XXXVI/210/2006 RADY GMINY DOBRZYCA z dnia 23 października 2006 roku w sprawie uchwalenia zmiany miejscowego planu zagospodarowania przestrzennego gminy Dobrzyca

- granica MPZP
- linie rozgraniczające tereny o różnym przeznaczeniu lub różnych zasadach zagospodarowania
- linie rozgraniczające obszar ograniczonego użytkowania dla linii 400kV

R — tereny rolnicze  
RZ — tereny Rg i pastwisk wyłączone z zabudowy  
KOP — tereny dróg publicznych — drogi powiatowe  
KDG — tereny dróg publicznych — drogi gminne  
WS — tereny wód powierzchniowych śródlądowych (rzeki, jeziora, stawy, strumienie, kanały)

**Legenda:**

- Os istniejącej linii 400 kV
- Podwieszane przewody fazowe linii 400 kV
- Istniejące przewody fazowe linii 400 kV
- Istniejące przewody odgromowe do wymiaru
- Pas technologiczny linii 400 kV
- Istniejący słup linii 400 kV
- Granice działek ewidencyjnych
- 175/1 — Numer działki objętej wnioskiem
- Granica terenu objętego wnioskiem o wydanie decyzji o ustaleniu lokalizacji strategicznej inwestycji w zakresie sieci przesyłowej
- Granice dziołek ewidencyjnych
- Ograniczenie sposobu korzystania z nieruchomości, o którym mowa w art. 22 ust. 1 pkt 1 lit. c w związku z art. 22 ust. 1 i ust. 2 Ustawy
- Ograniczenie sposobu korzystania z nieruchomości, o którym mowa w art. 22 ust. 1 pkt 1 lit. c w związku z art. 22 ust. 1 i ust. 2 Ustawy
- Ograniczenie sposobu korzystania z nieruchomości, o którym mowa w art. 22 ust. 1 pkt 1 lit. c w związku z art. 22 ust. 1 i ust. 5 Ustawy

**Arkusz nr 00029/00105** GK.6640.1.168.2021

**MAPA DO CELÓW PROJEKTOWYCH**

skala 1:500 sekcja: 6.165.16.05.3.1  
6.165.16.05.3.3  
6.165.16.05.3.4  
6.165.16.10.1.2  
6.165.16.10.2.1  
6.165.16.10.2.3

woj.: [30] wielkopolskie  
pow.: [3020] pleszewski  
Jawid.: [302001-5] Dobrzyca — obszar wiejski  
obręb.: [302003\_5.0004] Galew

Układ odniesienia wysokości: EVRF2007  
Układ wsp. poziomych 2000 sfera 6  
Sytuacja zgodna z terenem na: marzec 2021 r.

AMIGEO Migut Gorstecki Sp. z o.o.  
ul. Łowienicka 14/6  
60-613 Kraków  
NIP 6772362025  
wykonaf dn. 16.04.2021 r.

mgr inż. Andrzej Migut  
geodeta uroczajony  
ul. Gólkowska 36  
60-699 Kraków  
tel. 600-645-507

mgr inż. Andrzej Migut  
geodeta uroczajony  
ul. Gólkowska 36  
60-699 Kraków  
tel. 600-645-507

Powiadzam, że niniejszy dokument został opracowany w wyniku prac geodezyjnych i kartograficznych, których rezultaty zawiera operat techniczny pozytywnie zweryfikowany. Jednocześnie informuję, że jestem świadomy odpowiedzialności karnej za złożenie fałszywego oświadczenia.

Identyfikator zgłoszenia prac geodezyjnych: GK.6640.1.168.2021

Organ służby geodezyjnej, który otrzymał zgłoszenie: Starosta Pleszewski

Wykonawca prac geodezyjnych: AMIGEO Migut Gorstecki Sp. z o.o.  
ul. Łowienicka 14/6  
30-613 Kraków

Numer oraz data sporządzenia dokumentu zawierającego wynik pozytywną weryfikacji: z dn. 10.05.2021 r.

Linie i nazwiska oraz numer uprawnień zawodowych kierownika prac: Andrzej Migut  
Nr uprawnień 19432

Mapa sporządzona na podstawie pomiarów bezpośrednich oraz udostępnionej mapy zasadniczej.

Mapa do celów projektowych pod budowę podwieszanych i uruchomienia drugiego toru 400 kV na linii Ostrów-Kramiec.

Nie badano dokładności wyznaczenia granic działek ewidencyjnych.

Niniejsza mapa została wykonana bez ustalenia obciążenia dotychczas służebności gruntowych.

Mapa zawiera projekty sieci uzbrojenia terenu uzgodnione w ZUP.


Nie wyklucza się istnienia w terenie innych, nie wykazanych na niniejszej mapie, urządzeń podziemnych, które nie były zgłoszone do inwentaryzacji lub o których brak jest informacji w instytucjach branżowych.

Mapa nie może służyć do projektowania budynków w odległości mniejszej lub równej 4,00 m od granic działek ewidencyjnych oraz innych obiektów budowlanych w odległości mniejszej niż 3,00 m.







 

Łączy arkusz nr 32

Łączy arkusz nr 30

Arkusz nr 00031/00105

GG.6640.132.2021

skala 1:500

sekcja: 6.165.16.04.1.2  
6.165.16.04.2.1  
6.165.16.04.2.2  
6.165.16.04.2.3  
6.165.16.04.2.4  
6.166.16.24.1.4  
6.166.16.24.4.3

Woj.: [30] wielkopolskie  
pow.: [3012] krotoszyński  
Jewid.: [301203\_5] Kuchnia Wielkopolski – obszar wiejski  
obręb: [301203\_5.0002] Borzęcin

Układ odniesienia wysokości: ZWRF2007  
Układ wsp. poziomych 2000 sfera 6  
Sytuacja zgodna z terenem na: marzec 2021 r.

AMIGO Miguł Garsiecki Sp. z o.o.  
30-613 Kraków  
NIP 677262025  
wykonan dn. 16.04.2021 r.

mgr. inż. Andrzej Migul  
geodeta uprawniony  
30-099 Kraków ul. Ciesielska 36  
tel. 600-643-507

Polwiadczam, że niniejszy dokument został opracowany w wyniku prac geodezyjnych i kartograficznych, których rezultaty zawiera operę techniczną pozytywnie zweryfikowaną. Jednocześnie informuję, że jestem świadomy odpowiedzialności karnej za złożenie fałszywego oświadczenia.

Identyfikator zgłoszenia prac geodezyjnych GG.6640.131.2021

Organ służby geodezyjnej, który otrzymał zgłoszenie Starosta Krotoszyński

Wykonawca prac geodezyjnych AMIGO Miguł Garsiecki Sp. z o.o.  
ul. Łowicka 14/6  
30-613 Kraków

Numer oraz data sporządzenia dokumentu nr 1 z dn. 04.05.2021 r.

Protokół weryfikacji z dn. 04.05.2021 r.

Imię i nazwisko oraz numer uprawnień zawodowych kierownika prac Andrzej Migul  
Nz uprawnień 19452

mgr. inż. Andrzej Migul  
geodeta uprawniony  
30-099 Kraków ul. Ciesielska 36  
tel. 600-643-507

Mapa do celów projektowych

Mapa do celów projektowych pod budowę podwieszenia i uruchomienia drugiego toru 400 kV na linii Ostrów-Kramiec.

Niniejsza mapa została wykonana bez ustalenia obciążen dotyczących służebności gruntowych.

Mapa zawiera projekty sieci udrożnienia terenu uzgodnione w ZUP.

Nie wyklucza się istnienia w terenie innych, nie wykazanych na niniejszej mapie, urządzeń podziemnych, które nie były zgłoszone do inwentaryzacji lub o których brak jest informacji w instytucjach branżowych.

Mapa nie może służyć do projektowania budynków w odległości mniejszej lub równej 4,00 m od granic działek ewidencyjnych oraz innych obiektów budowlanych w odległości mniejszej niż 3,00 m.

Legenda:

— 0s istniejącej linii 400 kV  
— Podwieszane przewody fazowe linii 400 kV  
— Istniejące przewody fazowe linii 400 kV  
— Istniejące przewody odgromowe do wymiary  
— Pos technologiczny linii 400 kV  
— Istniejący słup linii 400 kV  
— Granice działek ewidencyjnych  
— Numer działki objętej wnioskiem  
— Granica terenu objętego wnioskiem o wydanie decyzji o ustaleniu lokalizacji strategicznej inwestycji w zakresie sieci przesyłowej  
— Ograniczenie sposobu korzystania z nieruchomości, o którym mowa w art. 22 ust. 1, następujące na czas nieokreślony (art. 4 ust. 1 pkt 1 lit. c w związku z art. 22 ust. 1 Ustawy)  
— Ograniczenie sposobu korzystania z nieruchomości, o którym mowa w art. 22 ust. 1, następujące na czas nieokreślony wraz z ustanowieniem nakazów i zakazów o których mowa w art. 22 ust. 2 (art. 4 ust. 1 pkt 1 lit. c w związku z art. 22 ust. 1 i ust. 2 Ustawy)  
— Ograniczenie sposobu korzystania z nieruchomości, o którym mowa w art. 22 ust. 1, następujące na czas określony (art. 4 ust. 1 pkt 1 lit. c w związku z art. 22 ust. 1 i ust. 2 Ustawy)

Nazwa inwestycji: Podwieszenie drugiego toru 400 kV na linii Ostrów-Kramiec wraz z rozbudową stacji 400/110 kV Ostrów i stacji 400/110 kV Kramiec.

Wzrost rysunku: 09.2021

Skala: 1:500

DL79












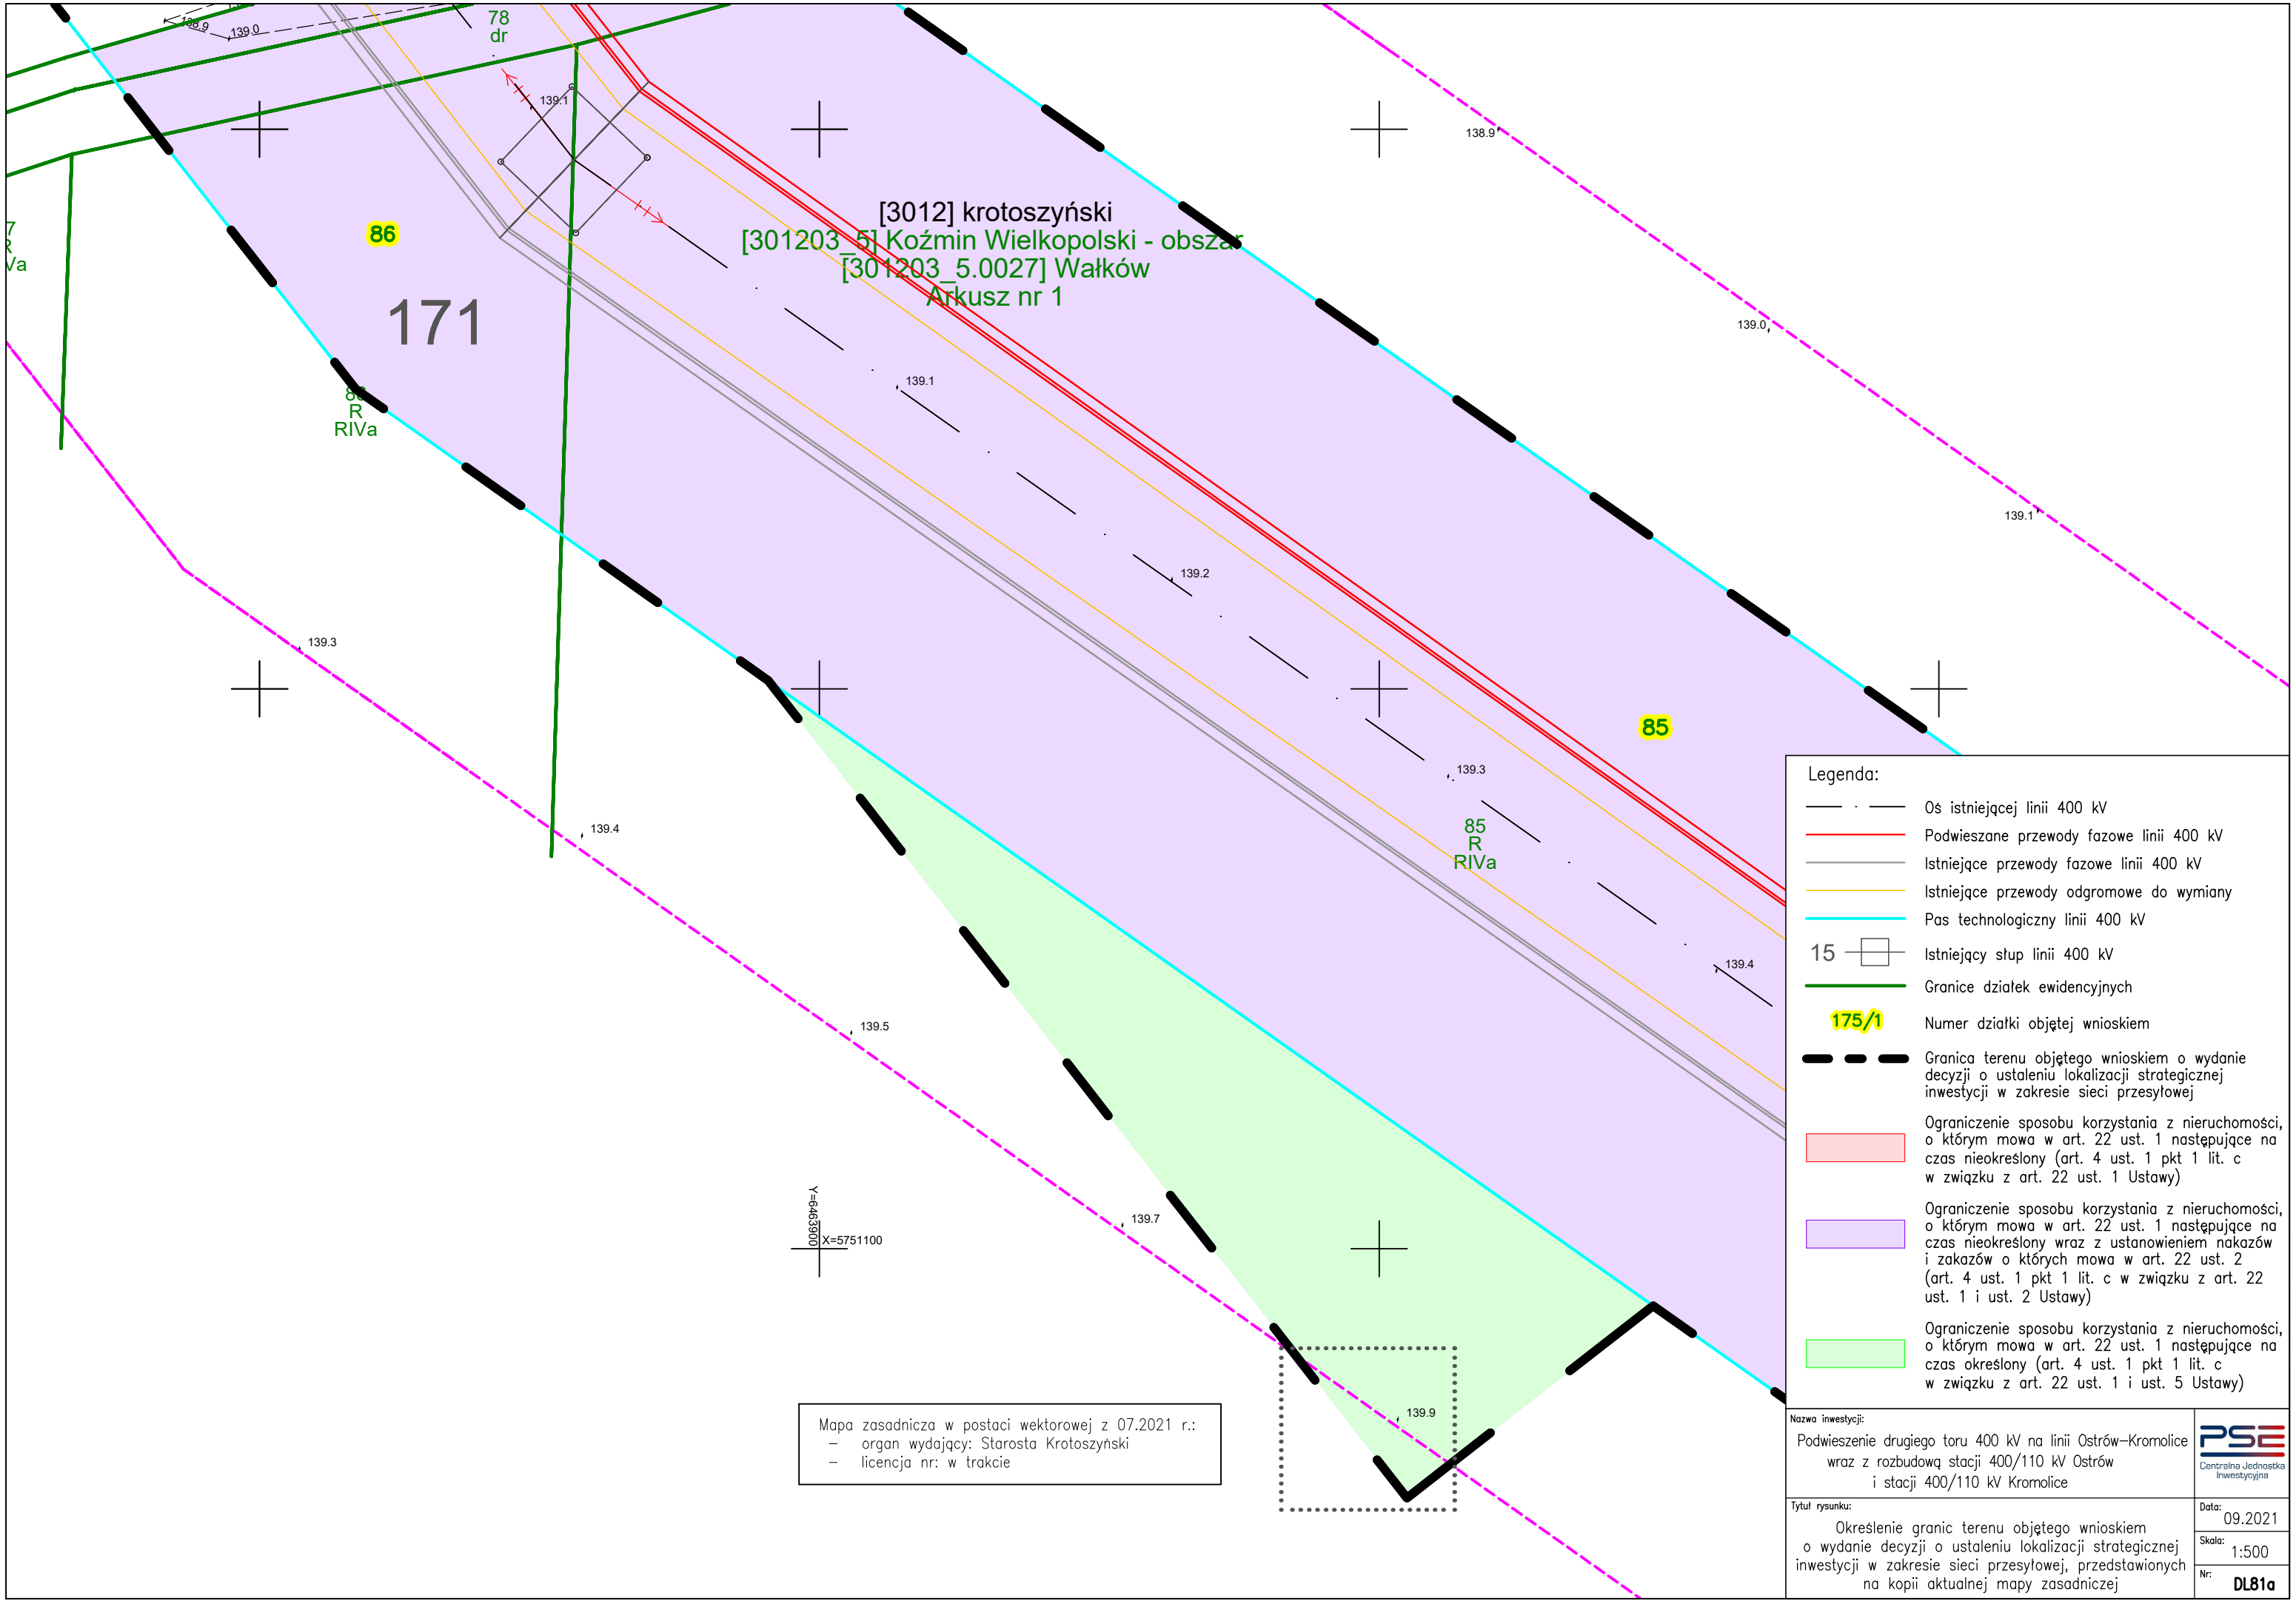










 

[illegible]

**Legenda:**

- - - Os istniejącej linii 400 kV
- Podwieszane przewody fazowe linii 400 kV
- Istniejące przewody fazowe linii 400 kV
- Istniejące przewody odgradowe do wymiaru
- Pas technologiczny linii 400 kV
- 15 — □ — Istniejący słup linii 400 kV
- Granice działek ewidencyjnych

**175/A**

Numer działki objętej wnioskiem

— Granice terenów objętych projektem z wyłączeniem decyzji o ustaleniu lokalizacji strategicznej inwestycji w zakresie sił przesyłowych

Ograniczenie sposobu korzystania z nieruchomości o którym mowa w art. 22 ust. 1 następujące czas nieokreślony (art. 4 pkt 1 lit. c w związku z art. 22 ust. 1 i ust. 5 Ustawy)

Ograniczenie sposobu korzystania z nieruchomości o którym mowa w art. 22 ust. 1 następujące czas nieokreślony wraz z ustanowieniem rokowania zaskazanie o którym mowa w art. 22 ust. 2 (art. 4 pkt 1 lit. c w związku z art. 22 ust. 1 i ust. 5 Ustawy)

Ograniczenie sposobu korzystania z nieruchomości o którym mowa w art. 22 ust. 1 następujące czas określony (art. 4 pkt 1 lit. c w związku z art. 22 ust. 1 i ust. 5 Ustawy)

**Nazwa inwestycji:**

**Inwestycja drugiego toru 400 kV na linii Ostrów-Kramiec wraz z rozbudową stacji 400/110 kV Ostrów**  
**stacja 400/110 kV Kramiec**

**Miał charakter:**

Kreślenie granic terenu objętego wnioskiem o wydanie decyzji o ustaleniu lokalizacji strategicznej inwestycji w zakresie sił przesyłowych, przedmiotowych na kopii akta(ów) mogą zaszkodzić

**Data:** 09.12.2015

**Czas:** 1:50

**Strona:** 1 z 1


**PS**  
Czerwiec Elektryczny







176

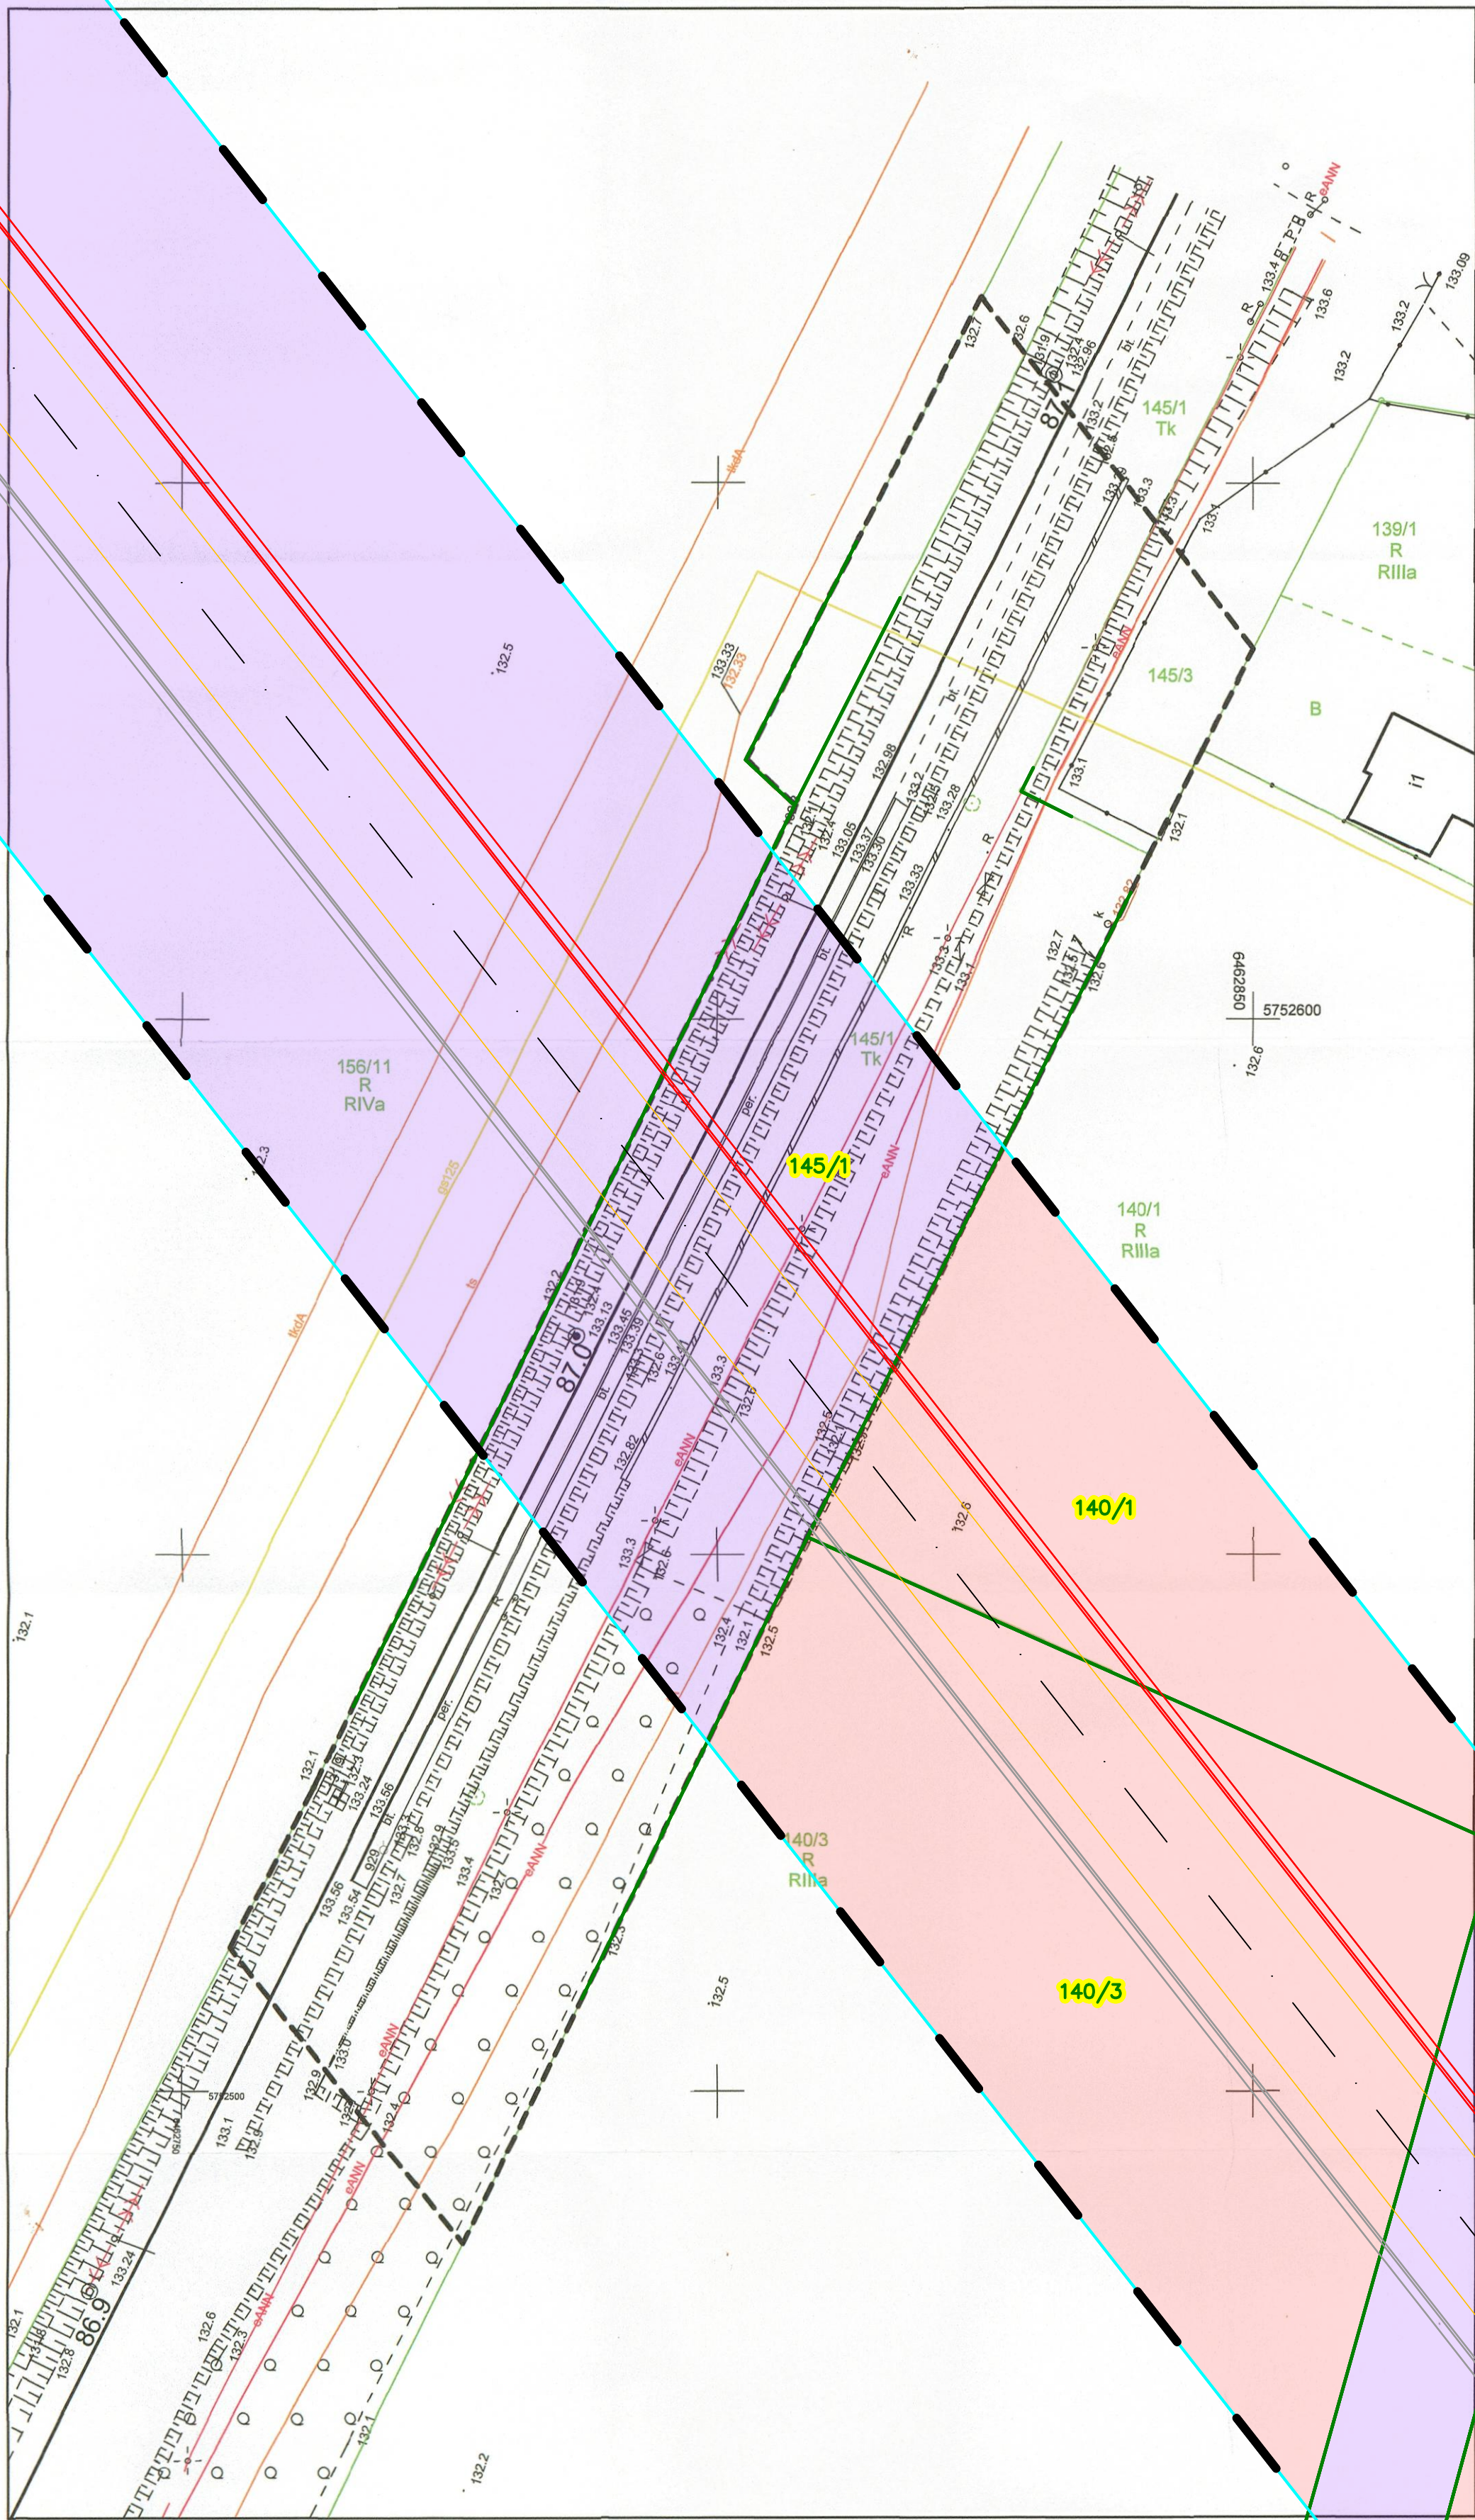

MAPA DO CELÓW PROJEKTOWYCH  
SKALA 1:500

DER: KNPo2a.6310.85.2021

Wykonawca prac geodezyjnych:

Województwo: wielkopolskie  
Powiat: jarociński  
Nazwa jedn. ewid.: Jarocin - obszar wiejski  
Identyfikator jedn. ewid.: 300602\_5  
Nazwa obr. ewid.: Golina  
Identyfikator obr. ewid.: 300602\_5.0004  
Arkusz: 1  
Działka: 145/1

Linia kolejowa: Oleśnica - Chojnice (281)  
Kilometraż: 86,95 - 87,07

Sekcje: 6.166.16.12.2.3; 2.4; 4.1; 4.2

Układ współrzędnych płaskich prostokątnych: 2000\_18  
Układ wysokości: Kronsztadt 60

zasięg zlecenia: -----

**falco** Krzysztof Faleński  
62-050 Mosina, Krajkowo 55  
Tel. 601 580 338, NIP: 779-115-28-32  
e-mail: falco@falco.pl, kom. 0-601 580 338  
PKO BP SA 10 Mosina 24 1020 4277 9395 1402 0445 7739

**KRZYSZTOF FALEŃSKI**  
GEODETA UPRAWNIONY  
62-050 Mosina, Krajkowo 55  
e-mail: falco@falco.pl, kom. 0-601 580 338  
Upr. zawod. nr 18494 z dn. 17.06.2002 r.  
wydane przez G.G.K.

Stan aktualny na dzień: 03.03.2021

Mapa do celów projektowych została wykonana bez ustaleń obciążeń gruntowych.

Nie wyklucza się istnienia w terenie innych nie wykazanych na niniejszej mapie urządzeń podziemnych, które nie były zgłoszone do inwentaryzacji lub o których brak jest informacji w instytucjach branżowych.

Kolorem czerwonym zaznaczono punkty osnowy geodezyjnej, które podlegają ochronie. Zgodnie z art. 48 pkt 3 ustawy z dnia 17 maja 1989 r. Prawo geodezyjne i kartograficzne (Dz.U. z 2010 r., Nr 193, poz. 1287 ze zm.), kto (...) niszczy, uszkadza i przemieszcza znaki geodezyjne (...) podlega karze grzywny!

PKP S.A.  
Oddział Gospodarowania Nieruchomościami  
w Poznaniu  
Kolejowy Ośrodek Dokumentacji Geodezyjnej  
i Kartograficznej w Poznaniu  
W obszarze oznaczonym na mapie linią  
podzielną w terenie istniejącą sieć trzech kolejowych  
sygnalizacyjno-wysokosciowych, aktualnie potwierdzając  
aktualność pozostałych przebiegów do zasobu w dniu  
14.06.2021 r. i zarejestrowano pod nr  
K/162a.6310.85.2021  
Niniejsza mapa może służyć  
do celów projektowych  
Poznań, dn. 4.06.2021

GEODETA UPRAWNIONY

mgr inż. Zbigniew Biłkowski  
nr upraw. zawod. 9101

NACZELNIK

Wydziału Geodezji  
i Regulacji Stawów Prawnych  
Iwona Stasiukiewicz

Legenda:

- Os istniejącej linii 400 kV
- Podwieszane przewody fazowe linii 400 kV
- Istniejące przewody fazowe linii 400 kV
- Istniejące przewody odgromowe do wymiany
- Pas technologiczny linii 400 kV
- Istniejący słup linii 400 kV
- Granice działek ewidencyjnych
- Numer działki objętej wnioskiem

Granica terenu objętego wnioskiem o wydanie decyzji o ustaleniu lokalizacji strategicznej inwestycji w zakresie sieci przesyłowej

Ograniczenie sposobu korzystania z nieruchomości, o którym mowa w art. 22 ust. 1 następujące na czas nieokreślony (art. 4 ust. 1 pkt 1 lit. c w związku z art. 22 ust. 1 Ustawy)

Ograniczenie sposobu korzystania z nieruchomości, o którym mowa w art. 22 ust. 1 następujące na czas nieokreślony wraz z ustanowieniem nakazów i zakazów o których mowa w art. 22 ust. 2 (art. 4 ust. 1 pkt 1 lit. c w związku z art. 22 ust. 1 i ust. 2 Ustawy)

Ograniczenie sposobu korzystania z nieruchomości, o którym mowa w art. 22 ust. 1 następujące na czas określony (art. 4 ust. 1 pkt 1 lit. c w związku z art. 22 ust. 1 i ust. 5 Ustawy)

Nazwa inwestycji:  
Podwieszenie drugiego toru 400 kV na linii Ostrów-Kramolice wraz z rozbudową stacji 400/110 kV Ostrów i stacji 400/110 kV Kramolice

Tytuł rysunku:  
Określenie granic terenu objętego wnioskiem o wydanie decyzji o ustaleniu lokalizacji strategicznej inwestycji w zakresie sieci przesyłowej, przedstawionych na kopii aktualnej mapy zasadniczej

**PSE**  
Czerwona jednostka inwestycyjna

Data:  
09.2021  
Skala:  
1:500  
Nr:  
DL84a
























 

Łączy arkusz nr 3

Łączy arkusz nr 1

Legenda:

- Os istniejącej linii 400 kV
- Podwieszane przewody fazowe linii 400 kV
- Istniejące przewody fazowe linii 400 kV
- Istniejące przewody odgromowe do wymiary
- Pos technologiczny linii 400 kV
- Istniejący słup linii 400 kV
- Granice działek ewidencyjnych
- Numer działki objętej wnioskiem
- Granica terenu objętego wnioskiem o wydanie decyzji o ustaleniu lokalizacji strategicznej inwestycji w zakresie sieci przesyłowej
- Ograniczenie sposobu korzystania z nieruchomości, o którym mowa w art. 22 ust. 1, następujące na czas nieokreślony (art. 4 ust. 1 pkt 1 lit. c w związku z art. 22 ust. 1 Ustawy)
- Ograniczenie sposobu korzystania z nieruchomości, o którym mowa w art. 22 ust. 1, następujące na czas nieokreślony wraz z ustanowieniem nakazów i zakazów o których mowa w art. 22 ust. 2 (art. 4 ust. 1 pkt 1 lit. c w związku z art. 22 ust. 1 i ust. 2 Ustawy)
- Ograniczenie sposobu korzystania z nieruchomości, o którym mowa w art. 22 ust. 1, następujące na czas określony (art. 4 ust. 1 pkt 1 lit. c w związku z art. 22 ust. 1 i ust. 5 Ustawy)

Arkusz nr 00042/00105

GGN-ODGK.6640.158.2021

skala 1:500

sekcje: 6.167.15.20.1.2  
6.167.15.20.1.4  
6.167.15.20.2.3  
6.167.15.20.3.2  
6.167.15.20.4.1  
6.167.15.20.4.3  
6.167.15.25.2.1

woj.: [30] wielkopolskie  
pow.: [306] jarocinski  
jednost.: [300601\_5] Jaroczevo - obszar wiejski  
obrab.: [300601\_5.0011] Norkow

Układ odniesienia wysokości: EYF2007  
Układ wsp. poziomych 2000 strefa 6  
Sytuacja zgodna z terenem na: marzec 2021 r.

AMIGO Migu Gorsteki Sp. z o.o.  
30-613 Krakow  
ul. Lwowska 14/6  
NIP 6772362025  
wykonan dn. 16.04.2021 r.

mgr inż. Andrzej Migut  
geodeta uprawniony  
30-099 Krakow ul. Chładowska 36  
tel. 600-643-507

Organ służby geodezyjnej, który otrzymał zgłoszenie  
Starosta Jarocinski  
ul. Lwowska 14/6  
30-613 Krakow

Wykonawca prac geodezyjnych  
AMIGO Migu Gorsteki Sp. z o.o.  
ul. Lwowska 14/6  
30-613 Krakow

Numer oraz data sporządzenia dokumentu zawierającego wyniki pomiarów  
z dn. 17.05.2021 r.

Imię i nazwisko oraz numer uprawnień zawodowych kierownika prac  
Andrzej Migut  
NIP uprawnień 19432

mgr inż. Andrzej Migut  
geodeta uprawniony  
30-099 Krakow ul. Chładowska 36  
tel. 600-643-507

Podświadczam, że niniejszy dokument został opracowany w wyniku prac geodezyjnych i kartograficznych, których rezultaty zawiera operat techniczny pozytywnie zweryfikowany. Jednocześnie informuję, że jestem świadomy odpowiedzialności karnej za złożenie fałszywego oświadczenia.

Identyfikator zgłoszenia prac geodezyjnych  
GGN-ODGK.6640.158.2021

Mapa do celów projektowych

Mapa do celów projektowych pod budowę podwieszenia i uruchomienia drugiego toru 400 kV na linii Ostrów-Kramiec.

Nie badano dokładności wyznaczenia granic działek ewidencyjnych.

Niniejsza mapa została wykonana bez ustalenia obciążenia dotyczących służebności gruntowych.

Mapa zawiera projekty sieci udrożnienia terenu uzgodnione w ZUP.

Nie wyklucza się istnienia w terenie innych, nie wykazanych na niniejszej mapie, urządzeń podziemnych, które nie były zgłoszone do inwentaryzacji lub o których brak jest informacji w instytucjach branżowych.

Mapa nie może służyć do projektowania budynków w odległości mniejszej lub równej 4,00 m od granic działek ewidencyjnych oraz innych obiektów budowlanych w odległości mniejszej niż 3,00 m.

Nazwa inwestycji:  
Podwieszenie drugiego toru 400 kV na linii Ostrów-Kramiec.  
wraz z rozbudową stacji 400/110 kV Ostrów  
i stacji 400/110 kV Kramiec.

Wzrost rysunku:  
Określenie granic terenu objętego wnioskiem o wydanie decyzji o ustaleniu lokalizacji strategicznej inwestycji w zakresie sieci przesyłowej, przedstawił na kopii aktualnej mapy zasadniczej.


Data:  
09.2021

Skala:  
1:500

Nr:  
DL90

Logo PSE



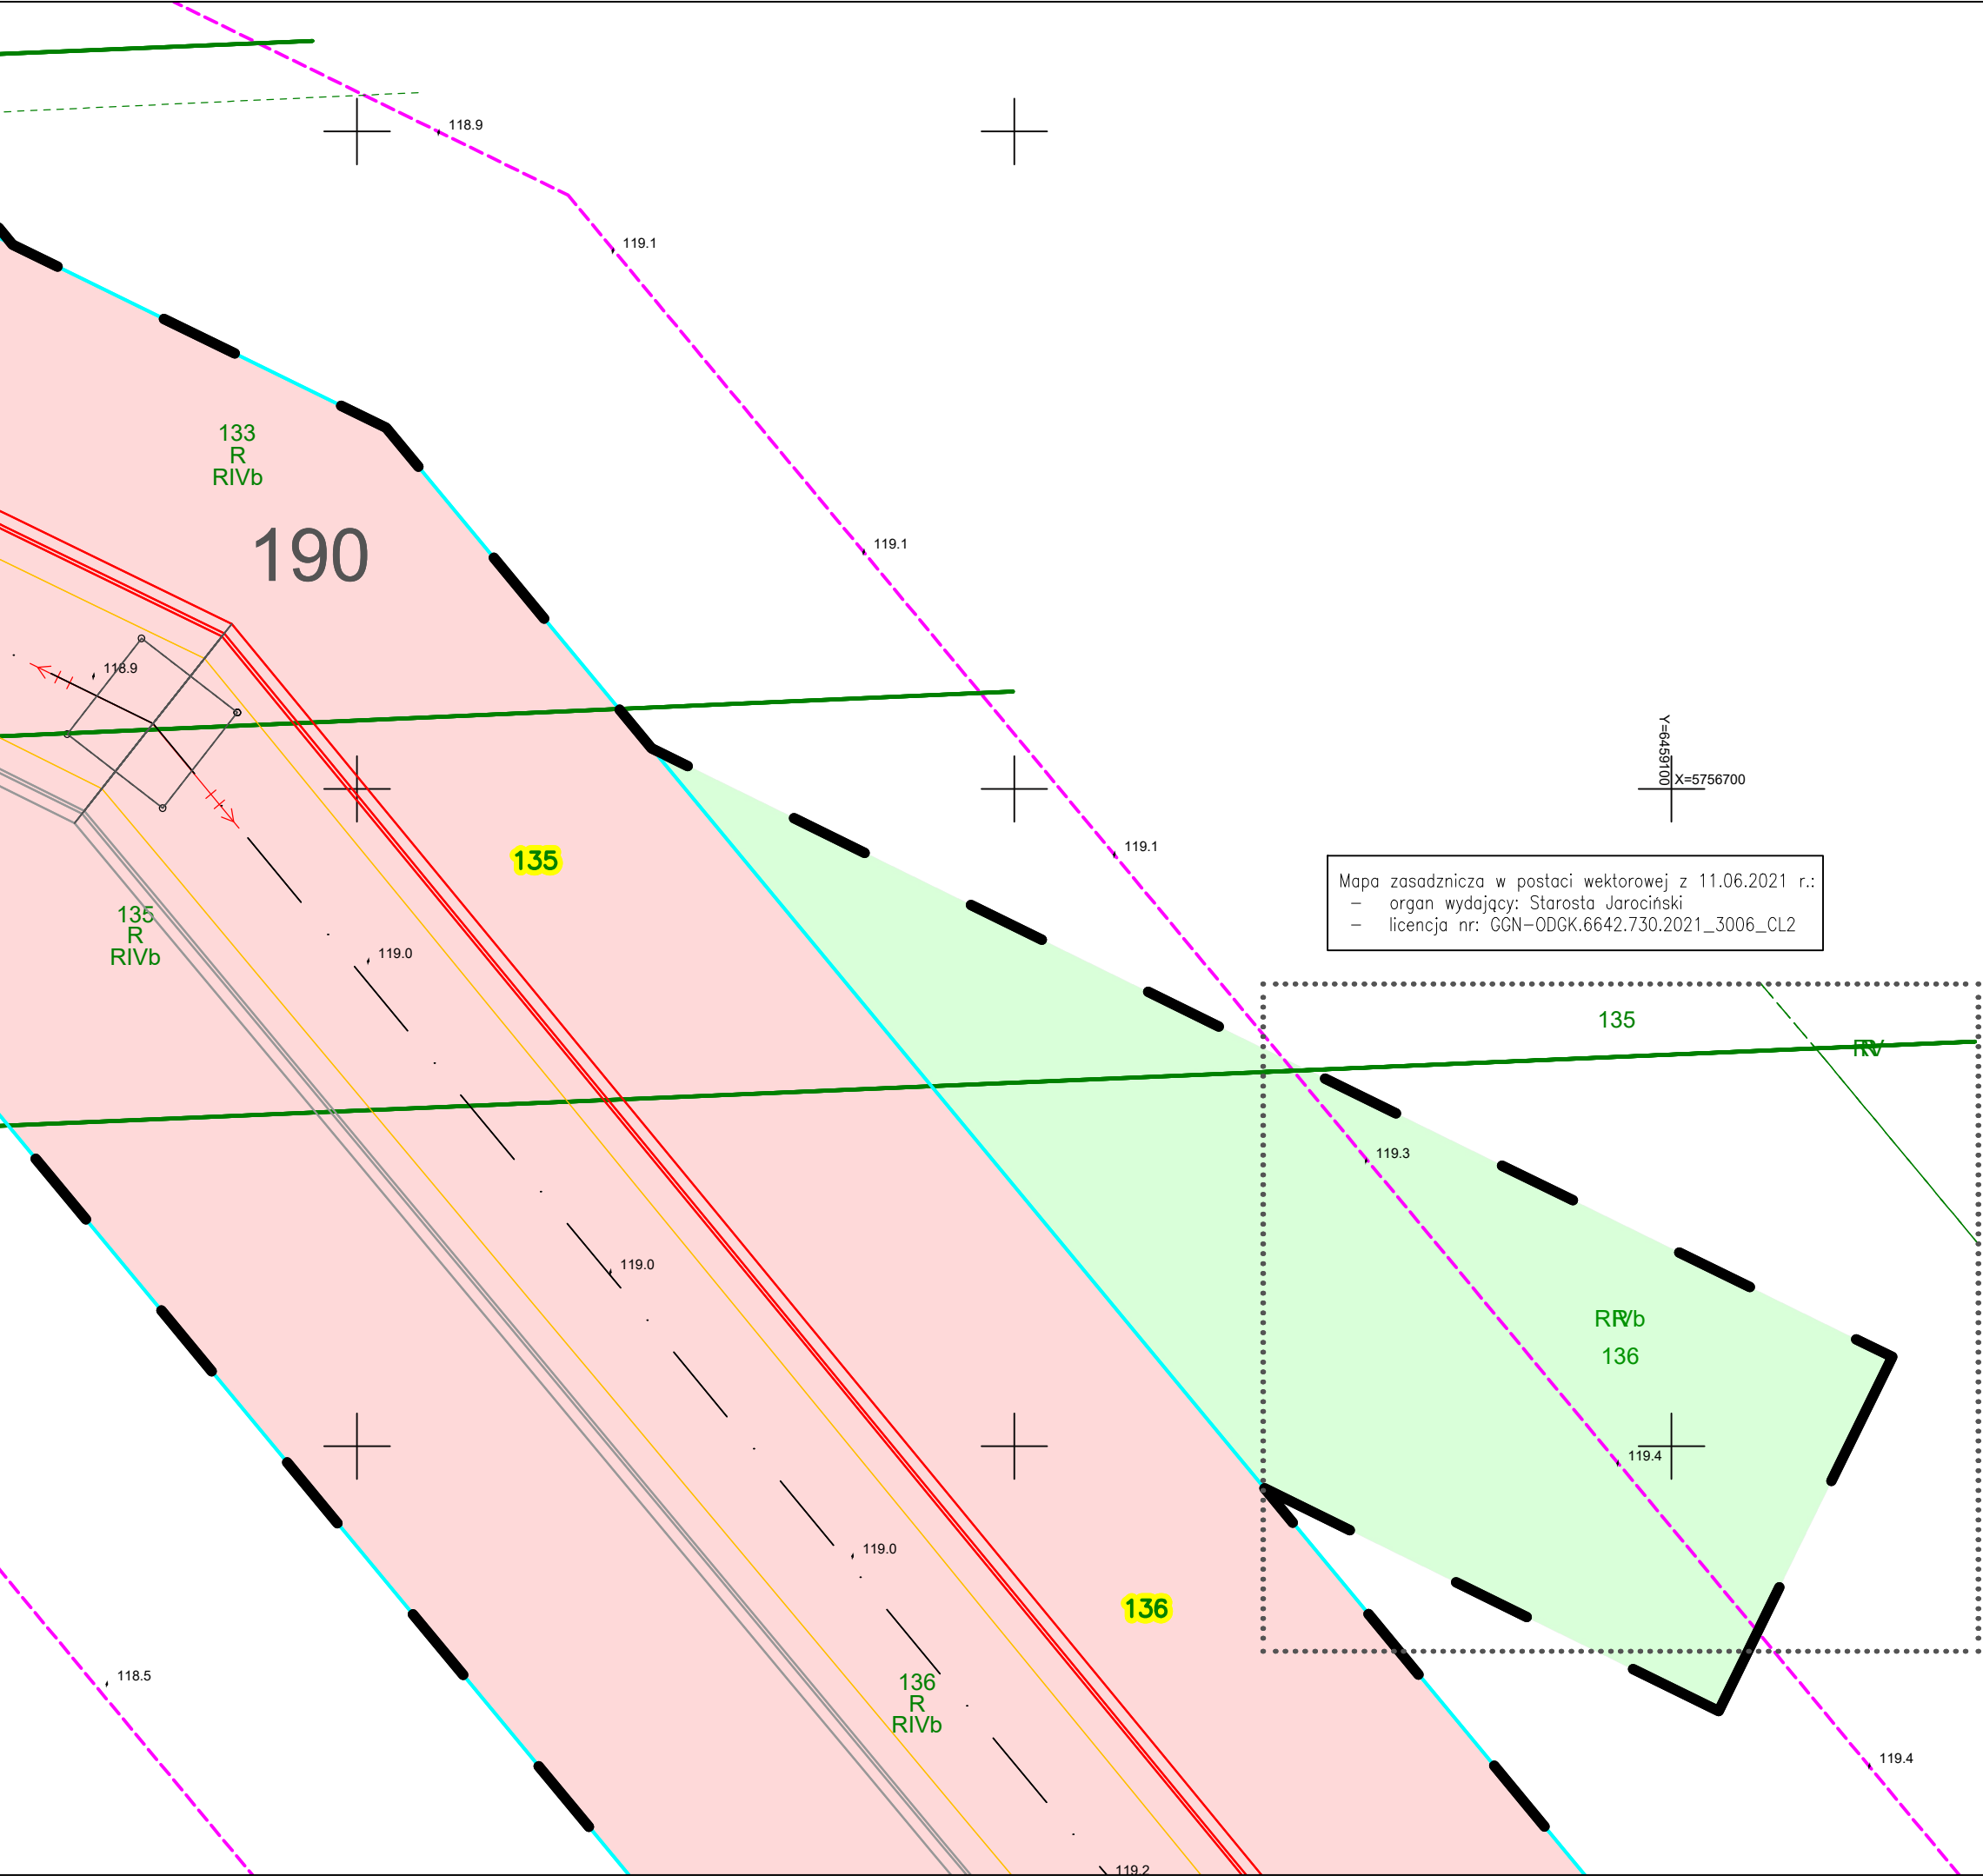

Mapa zasadnicza w postaci wektorowej z 11.06.2021 r.:  
- organ wydający: Starosta Jarociński  
- licencja nr: GGN-ODGK.6642.730.2021\_3006\_CL2

Y=6458700  
X=5756700

**Legenda:**

- · — Os istniejącej linii 400 kV
- Podwieszane przewody fazowe linii 400 kV
- Istniejące przewody fazowe linii 400 kV
- Istniejące przewody odgromowe do wymiany
- Pas technologiczny linii 400 kV
- 15 Istniejący słup linii 400 kV
- Granice działek ewidencyjnych
- 175/1 Numer działki objętej wnioskiem
- Granica terenu objętego wnioskiem o wydanie decyzji o ustaleniu lokalizacji strategicznej inwestycji w zakresie sieci przesyłowej
- Ograniczenie sposobu korzystania z nieruchomości, o którym mowa w art. 22 ust. 1 następujące na czas nieokreślony (art. 4 ust. 1 pkt 1 lit. c w związku z art. 22 ust. 1 Ustawy)
- Ograniczenie sposobu korzystania z nieruchomości, o którym mowa w art. 22 ust. 1 następujące na czas nieokreślony wraz z ustanowieniem nakazów i zakazów o których mowa w art. 22 ust. 2 (art. 4 ust. 1 pkt 1 lit. c w związku z art. 22 ust. 1 i ust. 2 Ustawy)
- Ograniczenie sposobu korzystania z nieruchomości, o którym mowa w art. 22 ust. 1 następujące na czas określony (art. 4 ust. 1 pkt 1 lit. c w związku z art. 22 ust. 1 i ust. 5 Ustawy)

|   |                                            |
|---|--------------------------------------------|
| Nazwa inwestycji:<br>Podwieszenie drugiego toru 400 kV na linii Ostrów–Kromolice wraz z rozbudową stacji 400/110 kV Ostrów i stacji 400/110 kV Kromolice                                                           | <br>Centralna Jednostka Inwestycyjna       |
| Tytuł rysunku:<br>Określenie granic terenu objętego wnioskiem o wydanie decyzji o ustaleniu lokalizacji strategicznej inwestycji w zakresie sieci przesyłowej, przedstawionych na kopii aktualnej mapy zasadniczej | Data: 09.2021<br>Skala: 1:500<br>Nr: DL90a |





















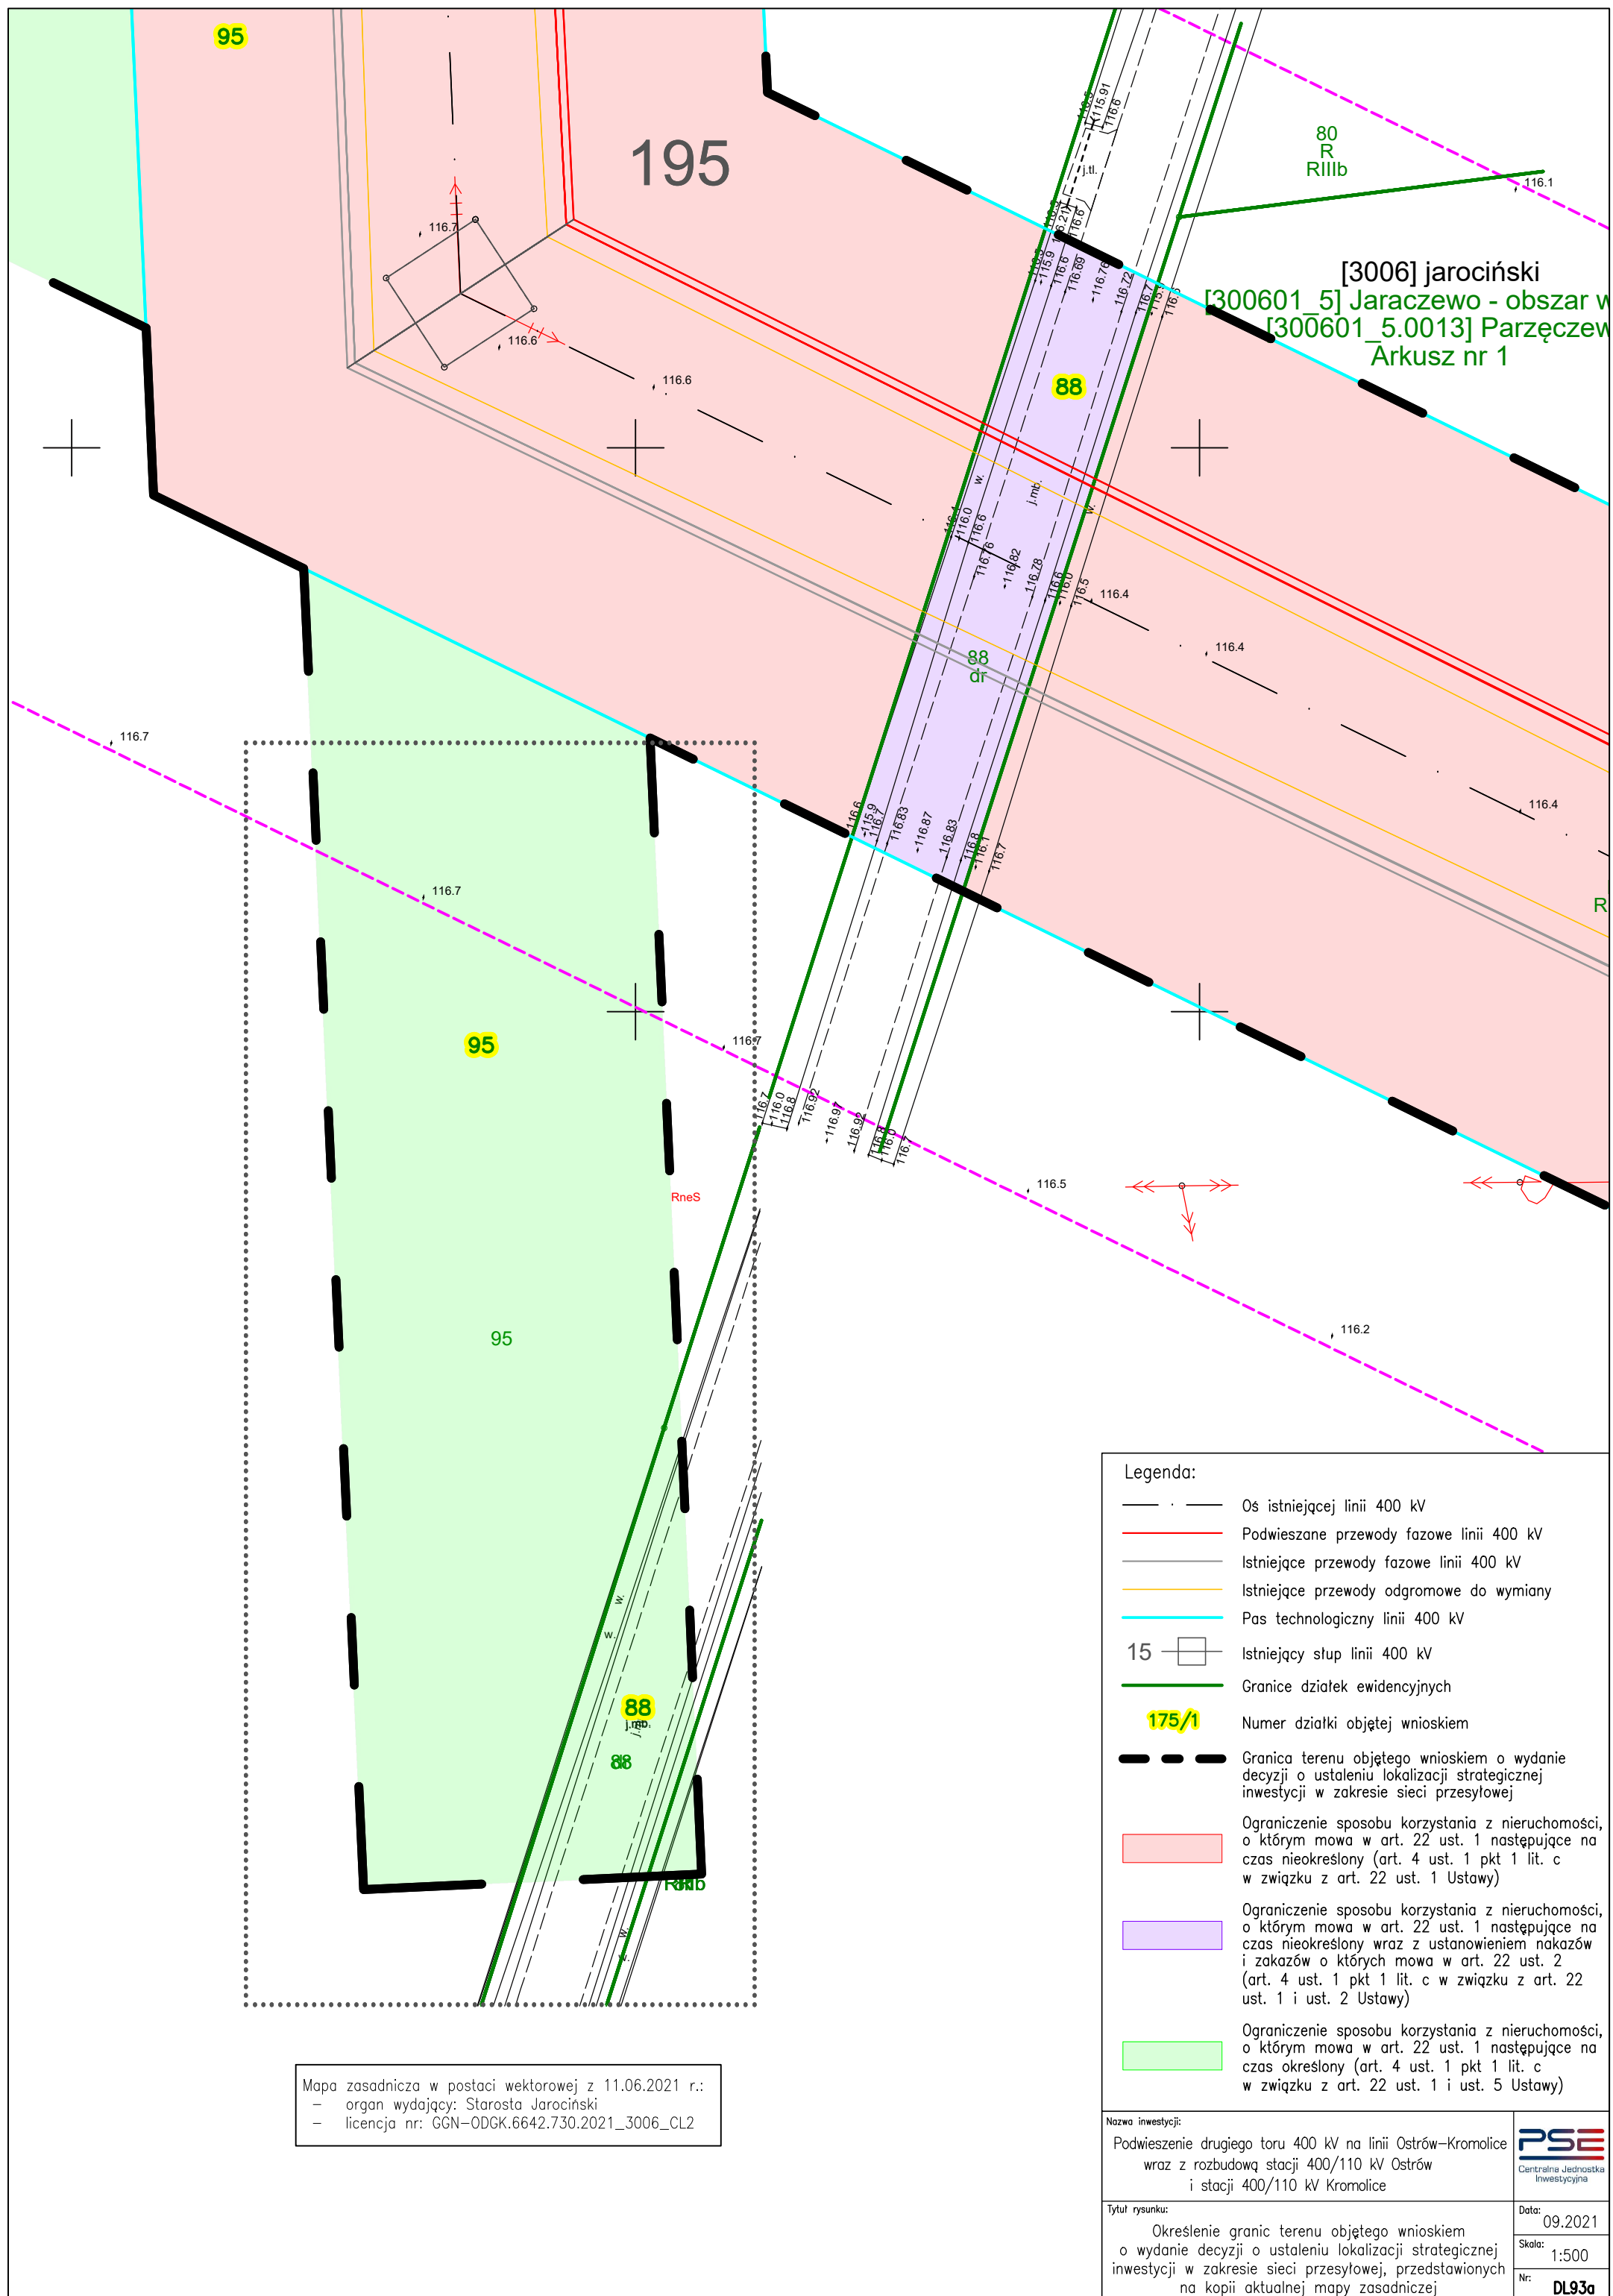



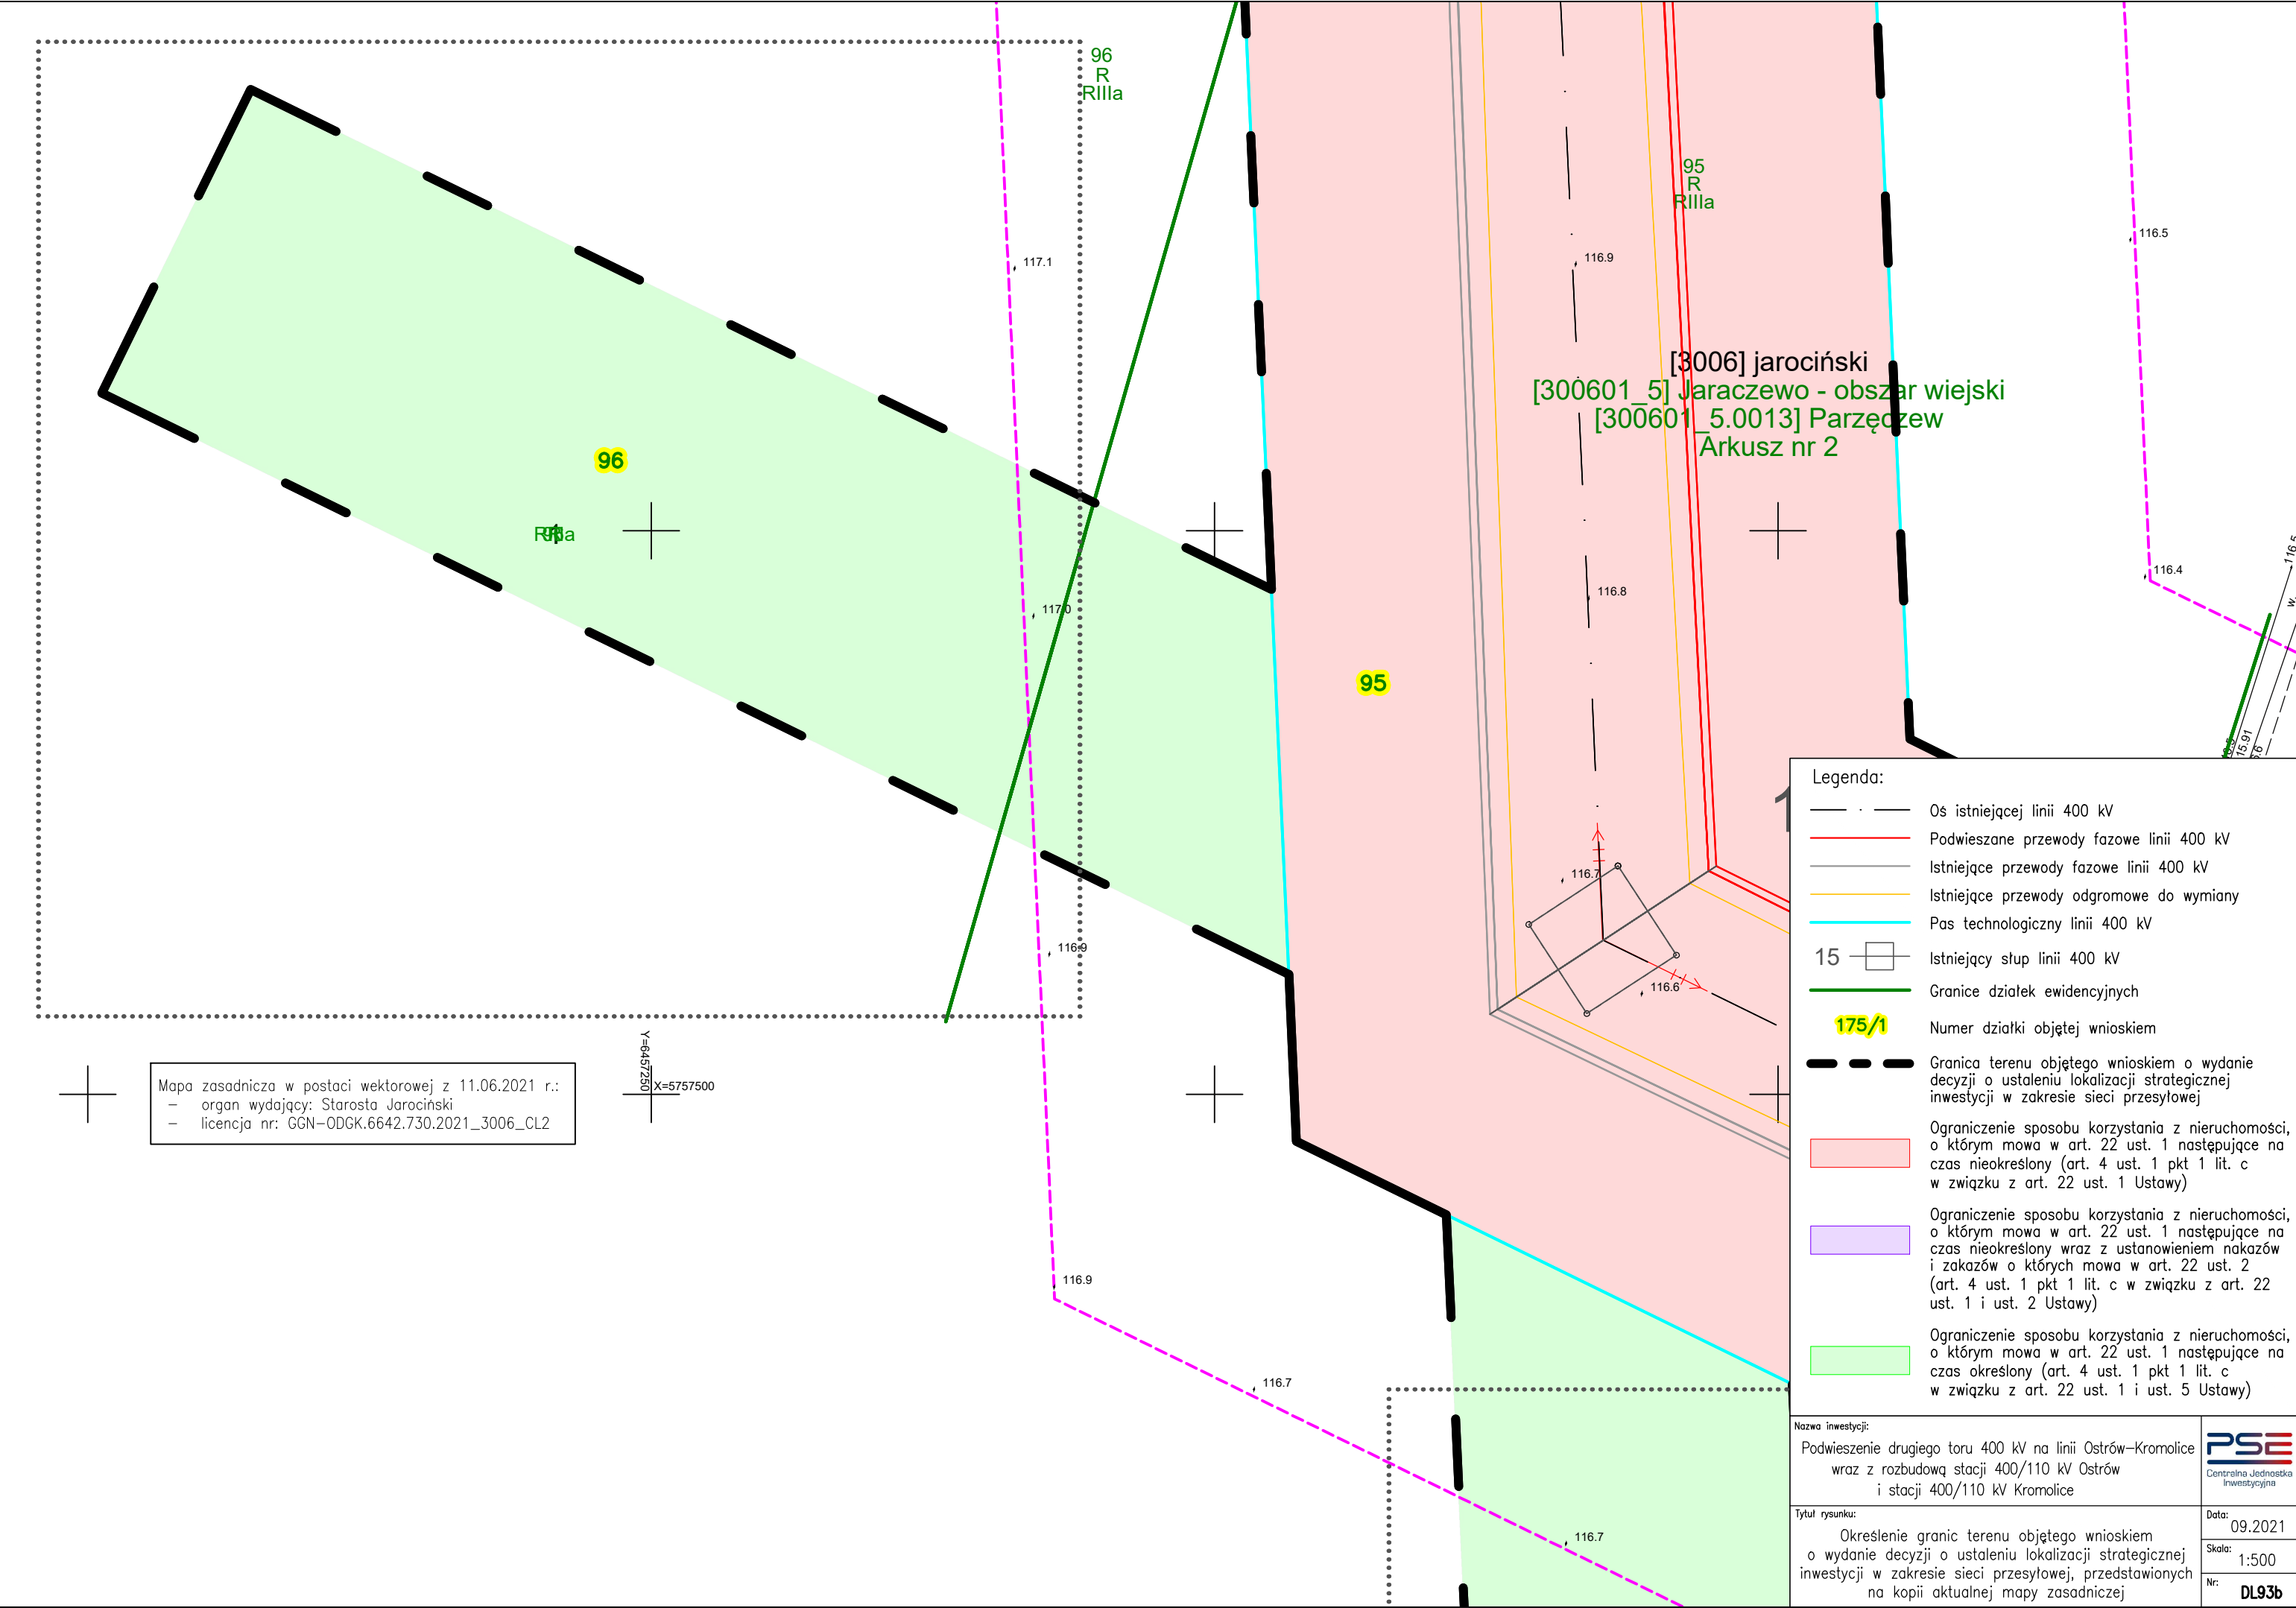

Mapa zasadnicza w postaci wektorowej z 11.06.2021 r.:  
- organ wydający: Starosta Jarociński  
- licencja nr: GGN-ODGK.6642.730.2021\_3006\_CL2

X=5757500  
Y=6457250

Legenda:

Os istniejącej linii 400 kV

Podwieszane przewody fazowe linii 400 kV

Istniejące przewody fazowe linii 400 kV

Istniejące przewody odgromowe do wymiany

Pas technologiczny linii 400 kV

15

Istniejący słup linii 400 kV

Granice działek ewidencyjnych

175/1

Numer działki objętej wnioskiem

Granica terenu objętego wnioskiem o wydanie decyzji o ustaleniu lokalizacji strategicznej inwestycji w zakresie sieci przesyłowej

Ograniczenie sposobu korzystania z nieruchomości, o którym mowa w art. 22 ust. 1 następujące na czas nieokreślony (art. 4 ust. 1 pkt 1 lit. c w związku z art. 22 ust. 1 Ustawy)

Ograniczenie sposobu korzystania z nieruchomości, o którym mowa w art. 22 ust. 1 następujące na czas nieokreślony wraz z ustanowieniem nakazów i zakazów o których mowa w art. 22 ust. 2 (art. 4 ust. 1 pkt 1 lit. c w związku z art. 22 ust. 1 i ust. 2 Ustawy)

Ograniczenie sposobu korzystania z nieruchomości, o którym mowa w art. 22 ust. 1 następujące na czas określony (art. 4 ust. 1 pkt 1 lit. c w związku z art. 22 ust. 1 i ust. 5 Ustawy)

Nazwa inwestycji:

Podwieszenie drugiego toru 400 kV na linii Ostrów-Kromolice wraz z rozbudową stacji 400/110 kV Ostrów i stacji 400/110 kV Kromolice

Tytuł rysunku:

Określenie granic terenu objętego wnioskiem o wydanie decyzji o ustaleniu lokalizacji strategicznej inwestycji w zakresie sieci przesyłowej, przedstawionych na kopii aktualnej mapy zasadniczej

PSE

Centralna Jednostka Inwestycyjna

Data:

09.2021


Skala:

1:500

Nr:

DL93b



 

Arkusz nr 00046/00105

GGN-ODGK.6640.158.2021

skala 1:500

sekcja: 6.167.15.09.3.2  
6.167.15.09.3.4  
6.167.15.14.1.2  
6.167.15.14.1.4

woj.: [30] wielkopolskie  
pow.: [3006] jarocinski  
gm.: [300601\_5] Jaraczewo - obszar wiejski  
obr.: [300601\_5.0005] Góra; [300601\_5.0013] Parzeczew

Układ odniesienia wysokości: EVRF2007  
Układ wsp. poziomych: 2000 sfera 6  
Sytuacja zgodna z terenem na: marzec 2021 r.

AMIGEO Migut Garstecki Sp. z o.o.  
ul. Powiejska 14/6  
NP 8772362025  
wykonaf dn. 16.04.2021 r.

mgr inż. Andrzej Migut  
geodeta uroziupony  
ul. Powiejska 14/6  
30-699 Kraków ul. Gólkowska 36  
tel. 800-645-507

Posiadaczem, za niniejszy dokument został opracowany w wyniku prac geodezyjnych i kartograficznych, których rezultaty zawiera operat techniczny pozytywnie zweryfikowany. Jednocześnie informuję, że jestem świadomy odpowiedzialności karnej za złożenie fałszywego oświadczenia.

Organ służby geodezyjnej, który otrzymał zgłoszenie

Wykonawca prac geodezyjnych

Numer oraz data sporządzenia dokumentu zawierającego wynik pozytywną weryfikacji

linię i nazwisko oraz numer uprawnień zawodowych kierownika prac

Starosta Jarocinski

AMIGEO Migut Garstecki Sp. z o.o.  
ul. Powiejska 14/6  
30-613 Kraków

Protokół weryfikacji  
z dn. 17.05.2021 r.

Andrzej Migut  
Nr uprawnień 19432

mgr inż. Andrzej Migut  
geodeta uroziupony  
ul. Powiejska 14/6  
30-699 Kraków ul. Gólkowska 36  
tel. 800-645-507

Mapa sporządzona na podstawie pomiarów bezpośrednich oraz udostępnionej mapy zasadniczej.  
Mapa do celów projektowych pod budowę podwieszenia i uruchomienia drugiego toru 400 kV na linii Ostrów-Kramiec.  
Nie badoano dokładności wyznaczenia granic działek ewidencyjnych.  
Niniejsza mapa została wykonana bez udziału obywateli dotychczas służących służbom gruntowych.  
Mapa zawiera projekty sieci uzbrojenia terenu uzgodnione w ZUP.  
Nie wykucza się istnienia w terenie innych, nie wykazanych na niniejszej mapie, urządzeń podziemnych, które nie były zgłoszone do inwentaryzacji lub o których brak jest informacji w instytucjach branżowych.  
Mapa nie może służyć do projektowania budynków w odległości mniejszej lub równej 4,00 m od granic działek ewidencyjnych oraz innych obiektów budowlanych w odległości mniejszej niż 3,00 m.

Legenda:

- Os istniejącej linii 400 kV
- Podwieszone przewody fazowe linii 400 kV
- Istniejące przewody fazowe linii 400 kV
- Istniejące przewody odgromowe do wymiaru
- Pos technologiczny linii 400 kV
- Istniejący słup linii 400 kV
- Granice działek ewidencyjnych
- Numer działki objętej wnioskiem
- Granica terenu objętego wnioskiem o wydanie decyzji o ustaleniu lokalizacji strategicznej inwestycji w zakresie sieci przesyłowej
- Ograniczenie sposobu korzystania z nieruchomości, o którym mowa w art. 22 ust. 1 następujące na czas nieokreślony (art. 4 ust. 1 pkt 1 lit. c w związku z art. 22 ust. 1 i ust. 2 Ustawy)
- Ograniczenie sposobu korzystania z nieruchomości, o którym mowa w art. 22 ust. 1 następujące na czas nieokreślony wraz z ustanowieniem nakazów i zakazów o których mowa w art. 22 ust. 2 (art. 4 ust. 1 pkt 1 lit. c w związku z art. 22 ust. 1 i ust. 2 Ustawy)
- Ograniczenie sposobu korzystania z nieruchomości, o którym mowa w art. 22 ust. 1 następujące na czas określony (art. 4 ust. 1 pkt 1 lit. c w związku z art. 22 ust. 1 i ust. 2 Ustawy)

Nazwa inwestycji: Podwieszenie drugiego toru 400 kV na linii Ostrów-Kramiec wraz z rozbudową stacji 400/110 kV Ostrów i stacji 400/110 kV Kramiec


Typ mapy: Określenie granic terenu objętego wnioskiem o wydanie decyzji o ustaleniu lokalizacji strategicznej inwestycji w zakresie sieci przesyłowej, przedstawionych na kopii aktualnej mapy zasadniczej

Data: 09.2021

Skala: 1:500

Nr: DL94



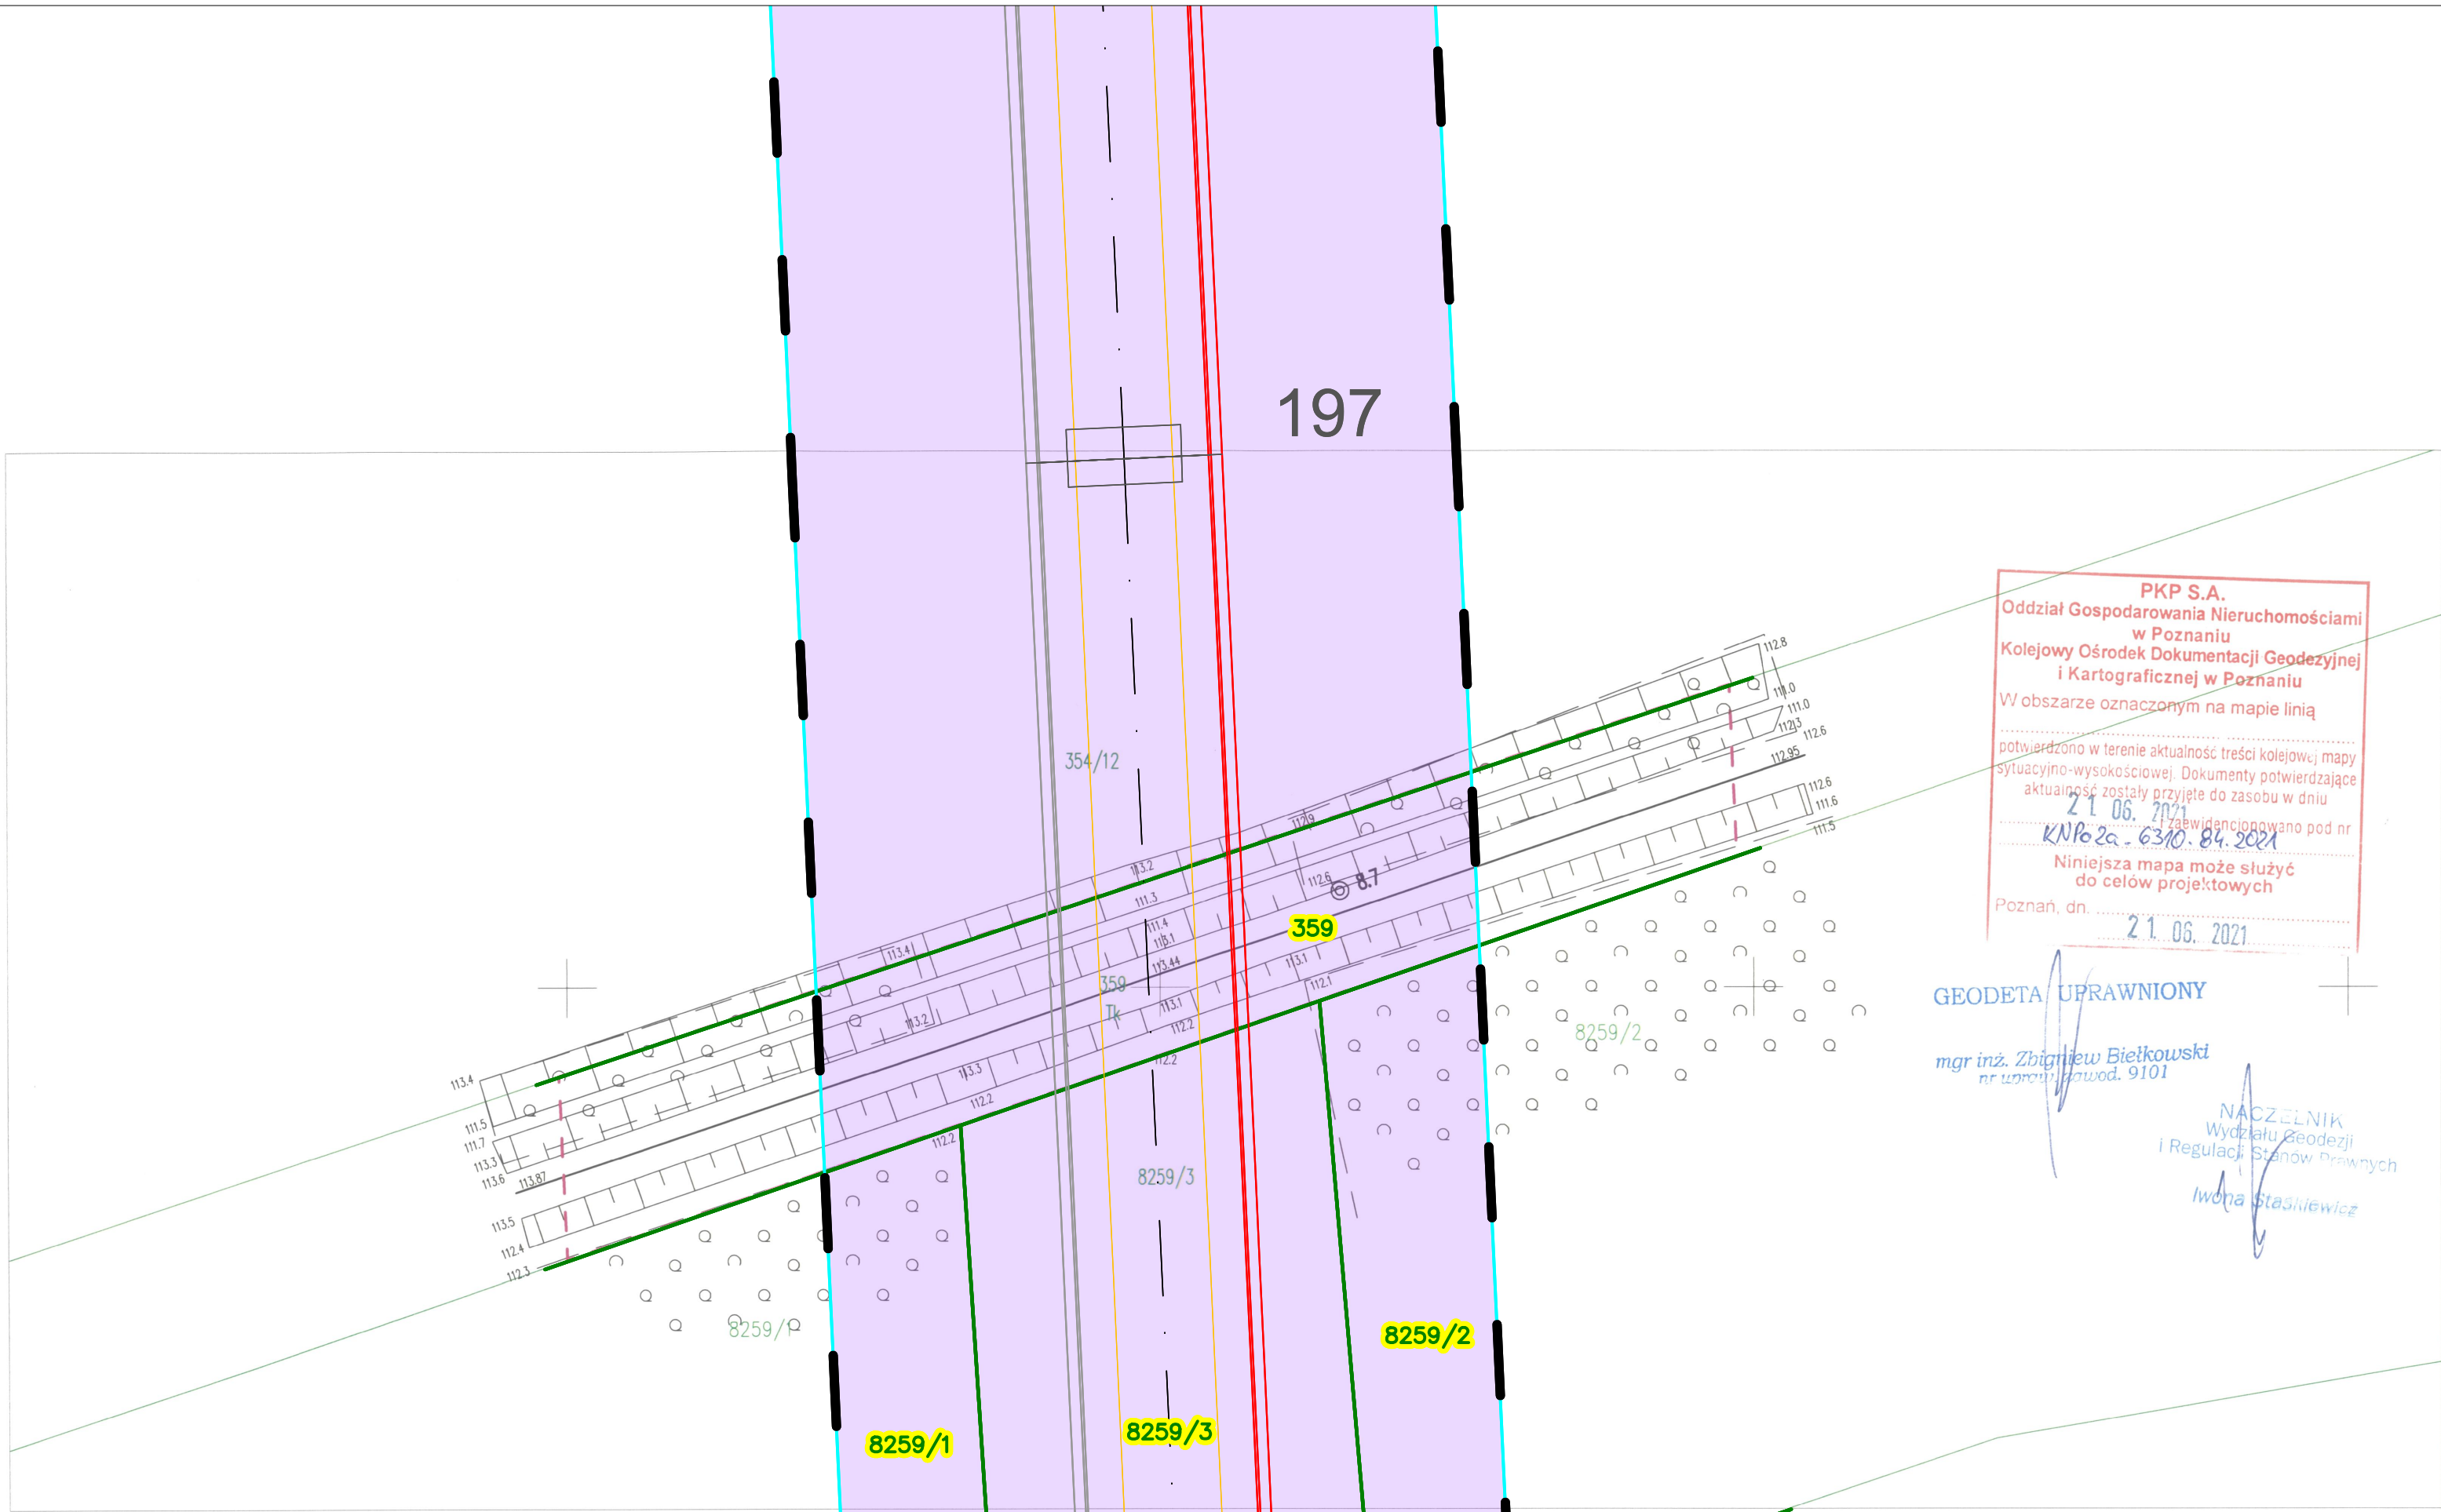

MAPA DO CELÓW PROJEKTOWYCH

SKALA 1:500

DER: KNPo2a.6310.84.2021

Województwo: wielkopolskie  
Powiat: jarociński  
Nazwa jedn. ewid.: Jaraczewo - obszar wiejski  
Identyfikator jedn. ewid.: 300601\_5  
Nazwa obr. ewid.: Góra  
Identyfikator obr. ewid.: 300601\_5.0005

Linia kolejowa: 360 - Jarocin - Kąkolewo  
Kilometraż opracowania: 8.67 - 8.77

Sekcje: 6.167.15.09.3.2

Układ współrzędnych płaskich prostokątnych: 2000\_18  
Układ wysokości: Amsterdam 55

zasięg zlecenia: - - - - -

Stan aktualny na dzień: 03.03.2021

**Krzysztof Fański**  
GEODETA UPRAWNIONY  
62-050 Mosina, Krajówo 55  
Tel. 601 580 338, NIP 779-113-28-32  
PKO BP SA I/o Mosina 24 1020 4027 0000 1402 0045 7739

**KRZYSZTOF FAŃSKI**  
GEODETA UPRAWNIONY  
62-050 Mosina, Krajówo 55  
e-mail: fa@wp.pl, tel. 60-601 580 338  
Upr. zawod. nr 16394 z dn. 17.05.2002 r.  
wydane przez S.G.K.

Kolorem czerwonym oznaczono punkty osnowy geodezyjnej, które podlegają ochronie. Zgodnie z art. 48 pkt 3 ustawy z dnia 17 maja 1989 r. Prawo geodezyjne i kartograficzne (Dz.U. z 2010 r., Nr 193, poz. 1287 ze zm.), „kto (...) niszczy, uszkadza i przemieszcza znaki geodezyjne (...) podlega karze grzywny”

Nie wyklucza się istnienia w terenie innych nie wykazanych na niniejszej mapie urządzeń podziemnych, które nie były zgłoszone do inwentaryzacji lub o których brak jest informacji w instytucjach branżowych.

|   |              |
|---|--------------|
| Oznaczenie i informacje o służebnościach gruntowych mających wpływ na zagospodarowanie gruntów, zlokalizowanych w granicach projektowanej inwestycji | nie ustalono |
| Oznaczenie i symbol konturu użytku gruntowego, który nie jest ujawniony w bazie danych ewidencji gruntów i budynków                                  | brak         |

PKP S.A.  
Oddział Gospodarowania Nieruchomościami  
w Poznaniu  
Kolejowy Ośrodek Dokumentacji Geodezyjnej  
i Kartograficznej w Poznaniu  
WV obszarze oznaczonym na mapie linią  
potwierdzono w terenie aktualność treści kolejowej mapy  
sytuacyjno-wysokościowej. Dokumenty potwierdzające  
aktualność zostały przyjęte do zasobu w dniu  
21.06.2021  
Niniejsza mapa może służyć  
do celów projektowych  
Poznań, dn. 21.06.2021

GEODETA UPRAWNIONY

mgr inż. Zbigniew Biełkowski  
nr upraw. zawod. 9101

NACZELNIK  
Wydziału Geodezji  
i Regulacji Stanów Prawnych  
Iwona Stasiukiewicz

Legenda:



- Os istniejącej linii 400 kV
- Podwieszane przewody fazowe linii 400 kV
- Istniejące przewody fazowe linii 400 kV
- Istniejące przewody odgromowe do wymiany
- Pas technologiczny linii 400 kV
- Istniejący słup linii 400 kV
- Granice działek ewidencyjnych
- Numer działki objętej wnioskiem
- Granica terenu objętego wnioskiem o wydanie decyzji o ustaleniu lokalizacji strategicznej inwestycji w zakresie sieci przesyłowej
- Ograniczenie sposobu korzystania z nieruchomości, o którym mowa w art. 22 ust. 1 następujące na czas nieokreślony (art. 4 ust. 1 pkt 1 lit. c w związku z art. 22 ust. 1 Ustawy)
- Ograniczenie sposobu korzystania z nieruchomości, o którym mowa w art. 22 ust. 1 następujące na czas nieokreślony wraz z ustanowieniem nakazów i zakazów o których mowa w art. 22 ust. 2 (art. 4 ust. 1 pkt 1 lit. c w związku z art. 22 ust. 1 i ust. 2 Ustawy)
- Ograniczenie sposobu korzystania z nieruchomości, o którym mowa w art. 22 ust. 1 następujące na czas określony (art. 4 ust. 1 pkt 1 lit. c w związku z art. 22 ust. 1 i ust. 5 Ustawy)

|   |                                                     |
|---|-----------------------------------------------------|
| Nazwa inwestycji:<br>Podwieszenie drugiego toru 400 kV na linii Ostrów-Kromolice wraz z rozbudową stacji 400/110 kV Ostrów i stacji 400/110 kV Kromolice                                                           | <b>PSE</b><br>Centralna Jednostka Inwestycyjna      |
| Tytuł rysunku:<br>Określenie granic terenu objętego wnioskiem o wydanie decyzji o ustaleniu lokalizacji strategicznej inwestycji w zakresie sieci przesyłowej, przedstawionych na kopii aktualnej mapy zasadniczej | Data:<br>09.2021<br>Skala:<br>1:500<br>Nr:<br>DL94a |







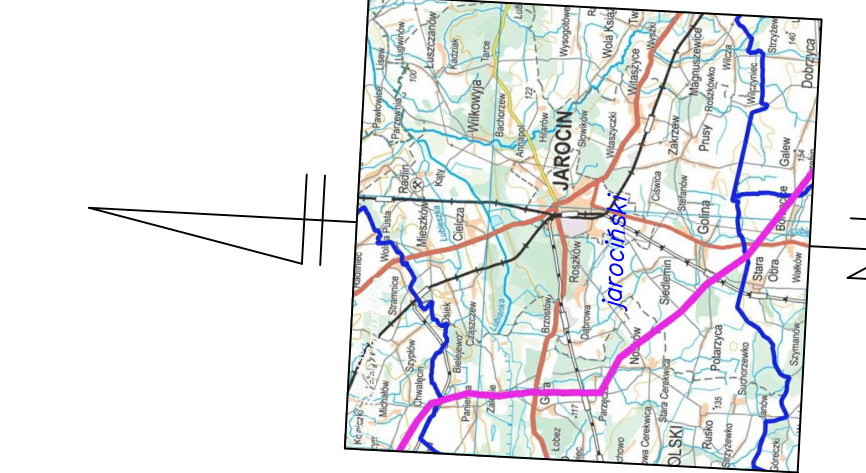 


|   |   |   |                                                                               |
|---|---|---|-------------------------------------------------------------------------------|
| Arkusz nr 00048/00102 – zokes opracowania                                                                                         |   | GGN-ODGK.6640.158.2021   |                                                                               |
| <b>MAPA DO CELÓW PROJEKTOWYCH</b>                                                                                                 |   |   |                                                                               |
| skala: 1:500   | sekcje:   | <p>Powiadzam, że niniejszy dokument został opracowany w wyniku prac geodezyjnych i kartograficznych, których rezultaty zawiera opisanie techniczny powyższej zwykłowość. Jednocześnie informuję, że jestem świadomy odpowiedzialności karnej za złożenie fałszywego oświadczenia.</p> <p>Identyfikator zgłoszenia prac geodezyjnych: GGN-ODGK.6640.158.2021</p> |                                                                               |
|   | 6.167.15.04.1.1<br>6.167.15.04.1.2<br>6.167.15.04.1.3<br>6.167.15.04.1.4<br>6.167.15.04.1.5<br>6.167.15.04.1.6<br>6.167.15.04.1.7<br>6.167.15.04.1.8<br>6.167.15.04.1.9 | Oni służy geodezyjnej, który otrzymał zgłoszenie<br>Starosta Jarocinski   | AMIGEO Mgrt Garstecki Sp. z o.o.<br>ul. Łowickiego 14/6<br>30-613 Kraków      |
| woi: [30] wielkopolskie<br>pow.: [606] jarocinski<br>j.evid.: [300607.5] Jaroczek – obszar wiejski<br>obręb: [300607.5.0005] Góra |   | Wykonawca prac geodezyjnych<br>Numer oraz data sporządzenia dokumentu zawierającego wyniki powyższych wytycznych<br>Inne i nazwisko oraz numer uprawnień zawodowych kierownika prac:   | Protokół wytycznych<br>z dn. 17.05.2021 r.<br>Andrzej Mgrt Nr uprawnień 19432 |
| Układ odniesienia wysokości: EVRF2007<br>Układ wsp. płaskich 2000 street 6<br>Sytuacja zgodna z terenem na: marzec 2021 r.        |   | mgr inż. Andrzej Mgrt<br>specjalista geodezyjny<br>30-699 Jaroczek ul. Gólikowskiej 36<br>tel. 500.443-507   |                                                                               |
| AMIGEO Mgrt Garstecki Sp. z o.o.<br>ul. Łowickiego 14/6<br>NIP: 6172360263                                                        | wykonano dn. 16.04.2021 r.   |   |                                                                               |

|                   |   |
|-------------------|---|
| Legenda:          | <p>— Os istniejącej linii 400 kV</p> <p>— Podwieszane przewody fazyw linii 400 kV</p> <p>— Istniejące przewody fazyw linii 400 kV</p> <p>— Istniejące przewody odgromowe do wymiany</p> <p>— Pas technologiczny linii 400 kV</p> <p>15 — Istniejący stłup linii 400 kV</p> <p>175/1 — Granice działek ewidencyjnych</p> <p>— Numer dzialek objętych wnioskiem</p> <p>— Granica terenu objętego wnioskiem o wydanie decyzji o ustaleniu lokalizacji strategicznej inwestycji w zakresie siły przesyłowej</p> <p>— Ograniczenie sposobu korzystania z nieruchomości o którym mowa w art. 22 ust. 1 następujące na czas określony (art. 4 ust. 1 pkt 1 lit. c w związku z art. 22 ust. 1 i ust. 1 Ustawy)</p> <p>— Ograniczenie sposobu korzystania z nieruchomości o którym mowa w art. 22 ust. 1 następujące na czas nieokreślony wraz z ustanowieniem nakazów zakażania o którym mowa w art. 22 ust. 2 (art. 4 ust. 1 pkt 1 lit. c w związku z art. 22 ust. 1 i ust. 1 ust. 2 Ustawy)</p> <p>— Ograniczenie sposobu korzystania z nieruchomości o którym mowa w art. 22 ust. 1 następujące na czas określony (art. 4 ust. 1 pkt 1 lit. c w związku z art. 22 ust. 1 i ust. 2 Ustawy)</p> |
| Nazwa inwestycji: | <p>Podwieszenie drugiego toru 400 kV na linii Ostrów—Kromnica wraz z rozbudową stacji 400/110 kV Ostrów i stacji 400/110 kV Kromnica</p>   |
| Typ projektu:     | <p>Określenie granicy terenu objętego wnioskiem o wydanie decyzji o ustaleniu lokalizacji strategicznej inwestycji w zakresie siły przesyłowej, przedstawiłowny na kopii układowy mapy zasadniczej</p>   |
| Data:             | <p>09.2021</p>   |
| Skala:            | <p>1:500</p>   |
| Nr:               | <p>DL96</p>   |







 

Arkusz nr 00050/00105 GGN-ODGK.6640.158.2021

skala 1:500 sekcja: 6.168.15.19.3.1  
6.168.15.19.3.3  
6.168.15.19.3.4  
6.168.15.24.1.1  
6.168.15.24.1.2  
6.168.15.24.1.3  
6.168.15.24.1.4

woj.: [30] wielkopolskie pow.: [3006] Jarocin (wielk.: [300601\_5] Jarocin - obszar wiejski) obręb: [300601\_5.0005] Góra

Układ odniesienia w płaszczyźnie: EVRF2007 Układ wsp. poziomych 2000 sfera 6 Sytuacja zgodna z terenem na: marzec 2021 r.

AMIGEO Migut Garstecki Sp. z o.o. 30-613 Kraków ul. Łowienicka 14/6 NIP: 6772362025

mgr inż. Andrzej Migut geodeta uroczysty nr uprawnień 36 tel. 800-645-507

Posiadam, za niniejszy dokument został opracowany w wyniku prac geodezyjnych i kartograficznych, których rezultaty zawiera operat techniczny pozytywnie zweryfikowany. Jednocześnie informuję, że jestem świadomy odpowiedzialności karnej za złożenie fałszywego oświadczenia.

Identyfikator zgłoszenia prac geodezyjnych GGN-ODGK.6640.158.2021

Organ służby geodezyjnej, który otrzymał zgłoszenie Starosta Jarocin

Wykonawca prac geodezyjnych AMIGEO Migut Garstecki Sp. z o.o. ul. Łowienicka 14/6 30-613 Kraków

Numer oraz data sporządzenia dokumentu zawierającego wynik pozytywnie zweryfikacji z dn. 17.05.2021 r.

Linij i nazwiska oraz numer uprawnień zawodowych kierownika prac Andrzej Migut Nr uprawnień 19432

mgr inż. Andrzej Migut geodeta uroczysty nr uprawnień 36 tel. 800-645-507

Mapa sporządzona na podstawie pomiarów bezpośrednich oraz udostępnionej mapy zasadniczej.

Mapa do celów projektowych pod budowę podwieszenia i uruchomienia drugiego toru 400 kV na linii Ostrów-Kramiec.

Nie badano dokładności wyznaczenia granic działek ewidencyjnych.

Niniejsza mapa została wykonana bez ustalenia obciążenia służebności służebności gruntowych.

Mapa zawiera projekty sieci uzbrojenia terenu uzgodnione w ZUP.

Nie wyklucza się istnienia w terenie innych, nie wykazanych na niniejszej mapie, urządzeń podziemnych, które nie były zgłoszone do inwentaryzacji lub o których brak jest informacji w istniejących brzożach.

Mapa nie może służyć do projektowania budynków w odległości mniejszej lub równej 4,00 m od granic działek ewidencyjnych oraz innych obiektów budowlanych w odległości mniejszej niż 3,00 m.

Legenda:

- Os istniejącej linii 400 kV
- Podwieszane przewody fazowe linii 400 kV
- Istniejące przewody fazowe linii 400 kV
- Istniejące przewody odgromowe do wymiaru
- Pos technologiczny linii 400 kV
- Istniejący słup linii 400 kV
- Granice działek ewidencyjnych
- Numer działki objętej wnioskiem
- Granica terenu objętego wnioskiem o wydanie decyzji o ustaleniu lokalizacji strategicznej inwestycji w zakresie sieci przesyłowej
- Ograniczenie sposobu korzystania z nieruchomości, o którym mowa w art. 22 ust. 1 pkt 1 lit. c w związku z art. 22 ust. 1 i ust. 2 Ustawy
- Ograniczenie sposobu korzystania z nieruchomości, o którym mowa w art. 22 ust. 1 pkt 1 lit. c w związku z art. 22 ust. 1 i ust. 2 Ustawy
- Ograniczenie sposobu korzystania z nieruchomości, o którym mowa w art. 22 ust. 1 pkt 1 lit. c w związku z art. 22 ust. 1 i ust. 2 Ustawy

Nazwa inwestycji: Podwieszenie drugiego toru 400 kV na linii Ostrów-Kramiec wraz z rozbudową stacji 400/110 kV Ostrów i stacji 400/110 kV Kramiec

Typ mapy: Mapa zasadnicza

Określenie granic terenu objętego wnioskiem o wydanie decyzji o ustaleniu lokalizacji strategicznej inwestycji w zakresie sieci przesyłowej, przedstawionych na kopii aktualnej mapy zasadniczej

Data: 09.2021

Skala: 1:500

Nr: D98



