


Załącznik nr 1
do decyzji
Wojewody Wielkopolskiego
nr 1/2021 z dnia 8 stycznia 2021 r.

z up. Wojewody Wielkopolskiego
Marcin Karpiński
Zastępca Dyrektora
Wydziału Infrastruktury i Rolnictwa

Dokument podpisany kwalifikowanym podpisem elektronicznym.

łączy arkusz nr 17

 

łączy arkusz nr 19

Wymiary: standard
Pomiar: grzałka
Data: 2020-06-01
Opis: 100% (100%)

MAPA DO CELÓW PROJEKTOWYCH

Skala 1:500

Układ współrzędnych płaskich i wysokościowych 2000/3
Układ współrzędnych pionowych Emskiel 08

Wskazano:


Główny Projektant
mgr Tomasz Szwed
mgr inżynier 11802

Pracownia Projektowa-Laborator
PRLab.pl Tomasz Szwed
16-000 Głuchów (Polska) 01-224 Warszawa 2020
Szczegółowy 20.02.2020

Mapa obowiązuje w granicach zakresu, stan na 21.02.2020.

Dla aktualnego stanu nie wprowadzono zmian w projekcie. Wszelkie zmiany w projekcie będą miały charakter zmian i nie będą miały wpływu na zakres projektu.

Na wydruku nie należy wycinać linii i znaków, na mapie nie należy wycinać linii i znaków, które nie były zgodne z rzeczywistością.

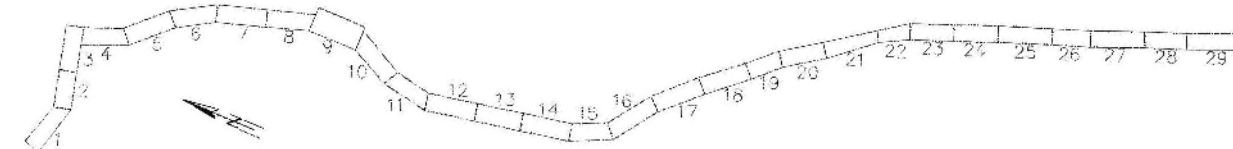

Mapa przegiędowa

Podpisano się, że niniejszy dokument został opracowany w wyniku prac geodezyjnych i kartograficznych, których rezultaty zawiera opisanie techniczne wypisany do ewidencji materiałów państwowego zasobu geodezyjnego i kartograficznego.

STAROSTA GRODZISKI
PANOGA
(podpisano i wycięto z ewidencji materiałów państwowego zasobu geodezyjnego i kartograficznego)

2020-06-01
(Data wpisania wpisu do ewidencji)


(imię i nazwisko i podpis)
(Kancelaria Kancelarii Grodziskiej)

LEGENDA

- Linie określające teren objęty inwestycją Art. 10 ust. 1 pkt 1 ustawy we wniosku o wydanie decyzji o ustaleniu lokalizacji inwestycji zgodnie z Art. 6 ust. 1 pkt 1 (Dz. U. 2019r. poz. 1554 z późn. zm.)
- Granica terenu pasa montażowego
Linia określająca teren budowy wg. art. 10 ust. 1 pkt 8 na czas realizacji inwestycji, zgodnie z pkt 1b ustawy we wniosku o wydanie decyzji o ustaleniu lokalizacji inwestycji zgodnie z art. 6 ust. 1 pkt 11 i 11b, wywołujące skutek z art. 24 ust. 1 i 1b
- Granice strefy kontrolowanej gazociągu wysokiego ciśnienia DN250/MOP 8,4 MPa (linia 3 m od osi projektowanego gazociągu)
Linia określająca teren wg. art. 10 ust. 1 pkt 8 ustawy we wniosku o wydanie decyzji o ustaleniu lokalizacji inwestycji, zgodnie z art. 6 ust. 1 pkt 11, wywołujące skutek z art. 24 ust. 1
- Orientacyjna trasa projektowanego gazociągu wysokiego ciśnienia DN250/MOP 8,4 MPa wraz z zewnętrzną infrastrukturą techniczną
- Orientacyjna trasa projektowanej kanalizacji światłowodowej

- 44/1 Numer nieruchomości objętej inwestycją
- 0,20
Kilometr gazociągu

INWESTOR	Polskie Górnictwo Naftowe i Gazownictwo SA w Warszawie ul. Marcina Kasprzaka 25 01-224 Warszawa				
INWESTYCJA	Gazociąg relacji Mieszalnia Gazu Grodzisk – Węzeł Kościan				
NAZWA DOKUMENTACJI	Wniosek o wydanie decyzji o ustaleniu lokalizacji inwestycji w zakresie terminalu				
TYTUŁ RYSUNKU	Mapa do celów projektowych, powiat grodziski, gmina Kamieniec, ark. 18				
	Nr rysunku:	Arkusz:	Strona:	Data:	Waga / data:
	12547 3.0 FP - 2	18	1 : 500	08.2020	-/- 19

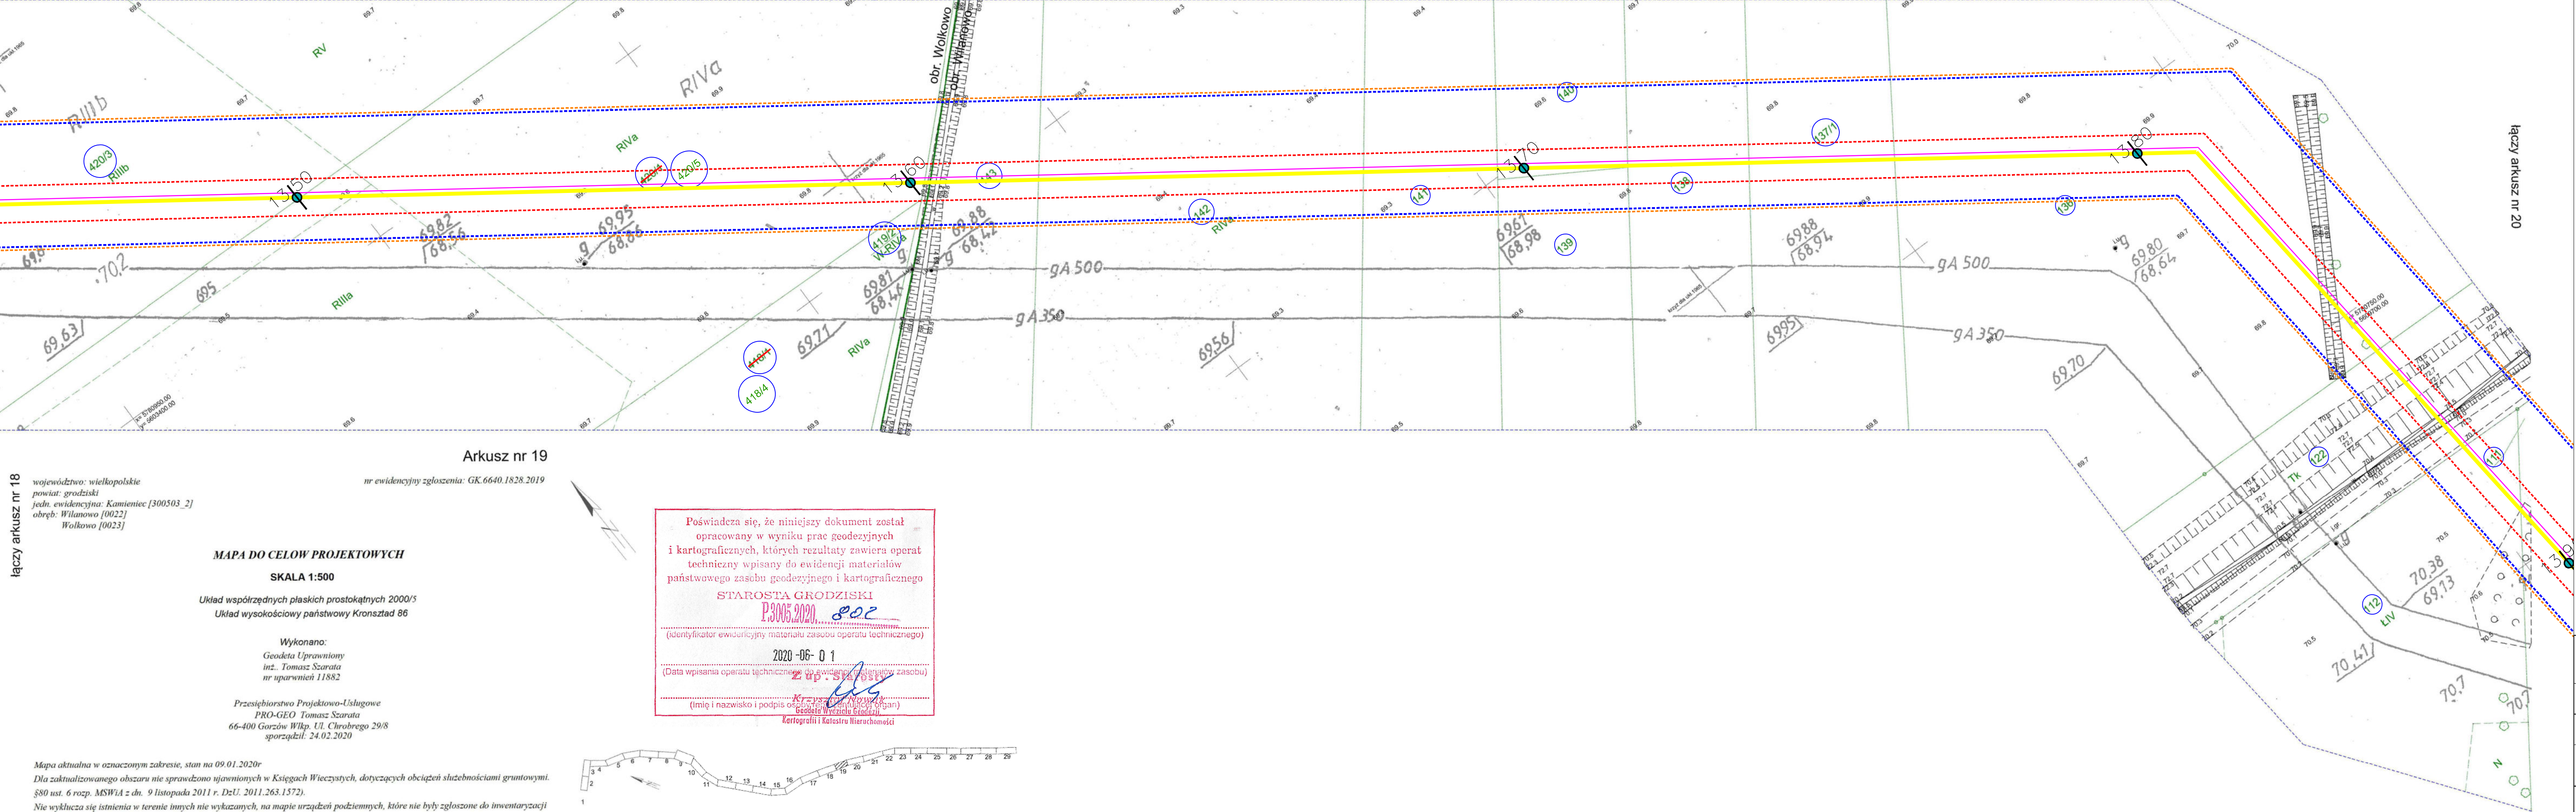

łączy arkusz nr 18

województwo: wielkopolskie
powiat: grodziski
jedn. ewidencyjna: Kamieniec [300503_2]
obręb: Wilanowo [0022]
Wolkowo [0023]

nr ewidencyjny zgłoszenia: GK 6640.1828.2019

MAPA DO CELOW PROJEKTOWYCH

SKALA 1:500


Układ współrzędnych płaskich prostokątnych 2000/5
Układ wysokościowy państwowy Kronsztad 86

Wykonano:
Geodeta Uprawniony
inż. Tomasz Szcara
nr uprawnień 11882

Przesiębiorstwo Projektowo-Usługowe
PRO-GEO Tomasz Szcara
66-400 Gorzów Wlkp. Ul. Chrobrego 29/8
sporządził: 24.02.2020

Mapa aktualna w oznaczonym zakresie, stan na 09.01.2020r.
Dla zaktualizowanego obszaru nie sprawdzono ujawnionych w Księgach Wieczystych, dotyczących obciążeń służebnościami gruntowymi.
§80 ust. 6 rozp. MSWiA z dn. 9 listopada 2011 r. Dz.U. 2011.263.1572).
Nie wyklucza się istnienia w terenie innych nie wykazanych, na mapie urządzeń podziemnych, które nie były zgłoszone do inwentaryzacji.
W zakresie opracowania nie występują punkty osnowy geodezyjnej podlegającej ochronie oraz uzgodnienia sieci uzbrojenia podziemnego.

Poświadczam, że niniejszy dokument został
opracowany w wyniku prac geodezyjnych
i kartograficznych, których rezultaty zawiera operat
techniczny wpisany do ewidencji materiałów
państwowego zasobu geodezyjnego i kartograficznego
STAROSTA GRODZISKI
P.3005.2020.
(identyfikator ewidencyjny materiału zasobu operatu technicznego)
2020-06-01
(Data wpisania operatu technicznego do ewidencji państwowego zasobu)
Krzysztof Nowyżycki
(imię i nazwisko i podpis osoby, której jest to urządzenie)
Geodeta Wydziału Geodeta
Kartografii i Katastru Nieruchomości

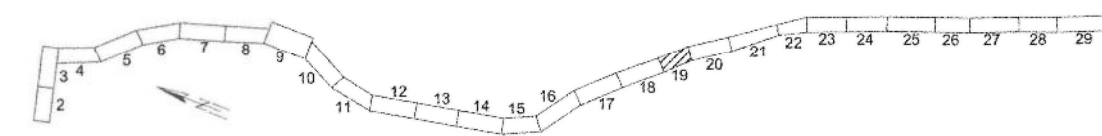

Mapa przeglądowa

LEGENDA

- Linie określające teren objęty inwestycją Art. 10 ust. 1 pkt 1 ujęty we wniosku o wydanie decyzji o ustaleniu lokalizacji inwestycji zgodnie z Art. 6 ust. 1 pkt 1 (Dz. U. 2019r. poz 1554 z późn. zm.)
- Granica terenu posesadowego
Linia określająca teren budowy wg. art. 10 ust. 1 pkt 8 na czas realizacji inwestycji, zgodnie z pkt 8b ujęty we wniosku o wydanie decyzji o ustalenie lokalizacji inwestycji zgodnie z art. 6 ust. 1 pkt 1, pkt 11 i 11b, wywołujące skutek z art. 24 ust. 1 i 1b
- Granice strefy kontrolowanej gazociągu wysokiego ciśnienia DN250/MOP 8,4 MPa 6m (po 3 m od osi projektowanego gazociągu)
Linia określająca teren wg. art. 10 ust. 1 pkt 8 ujęty we wniosku o wydanie decyzji o ustalenie lokalizacji inwestycji, zgodnie z art. 6 ust. 1 pkt 1, pkt 11, wywołujące skutek z art. 24 ust. 1
- Orientacyjna trasa projektowanego gazociągu wysokiego ciśnienia DN250/MOP 8,4 MPa wraz z zewnętrzną infrastrukturą techniczną
- Orientacyjna trasa projektowanej kanalizacji ściekowej

44/1

Numer nieruchomości objętej inwestycją

420/5

Numer nieruchomości objętej inwestycją która uległa podziałowi na podstawie operatu podziałowego, identyfikator zasobu: P.3005.2020.249, obecny nr nieruchomości objętej wnioskiem to 420/5


418/4

Numer nieruchomości objętej inwestycją która uległa podziałowi na podstawie operatu podziałowego, identyfikator zasobu: P.3005.2020.249, obecny nr nieruchomości objętej wnioskiem to 418/4

0.20

Kilometr gazociągu

INWESTOR	Polskie Górnictwo Naftowe i Gazownictwo SA w Warszawie ul. Marcina Kasprzaka 25 01-224 Warszawa				
INWESTYCJA	Gazociąg relacji Mieszalnia Gazu Grodzisk – Węzeł Kościan				
NAZWA DOKUMENTACJI	Wniosek o wydanie decyzji o ustaleniu lokalizacji inwestycji w zakresie terminalu				
TYTUŁ RYSUNKU	Mapa do celów projektowych, powiat grodziski, gmina Kamieniec, ark. 19				
	Nr rysunku:	12547	Arkuszy:	41	Skala:
		3.0 FP - 2		19	1 : 500
					Data:
					08.2020
					Rewizja / data:
					-/-
					Nr kolejny
					20

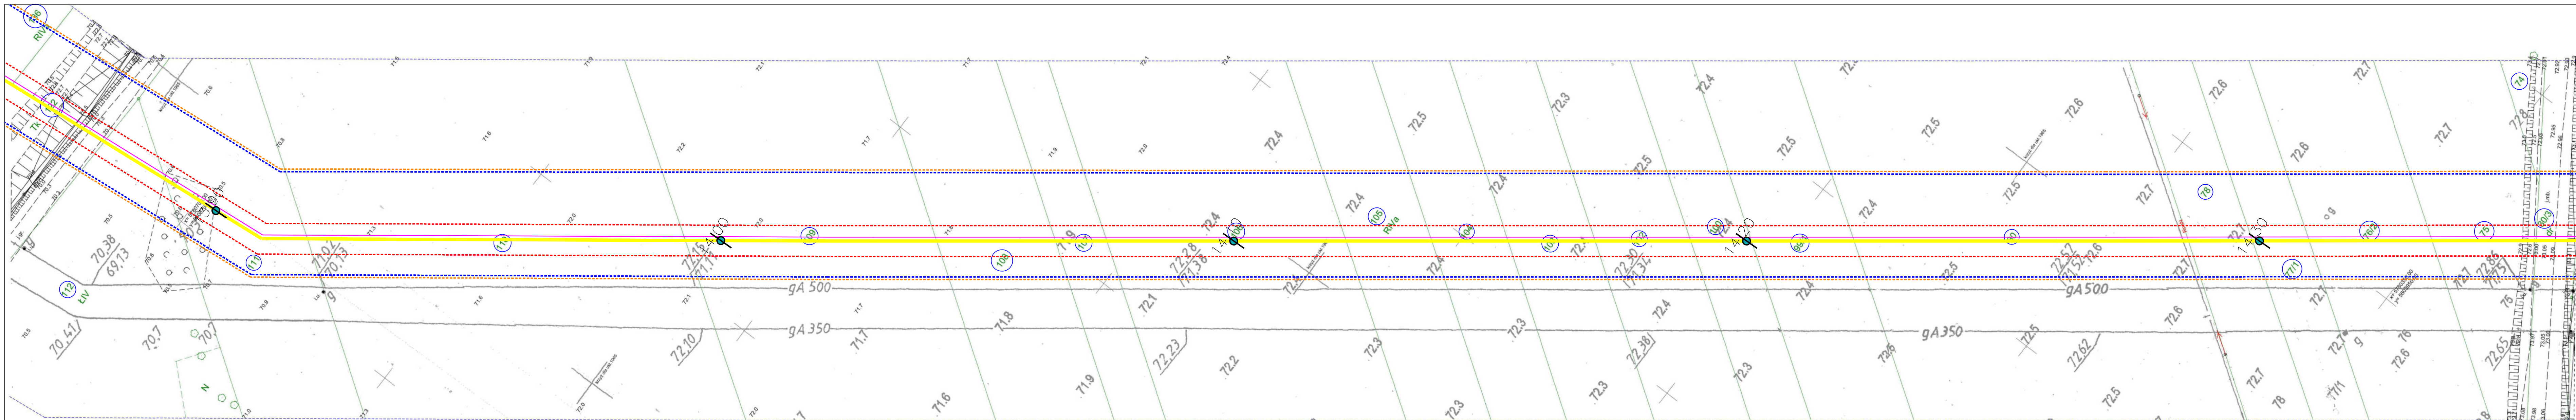

Poświadczam, że niniejszy dokument został
opracowany w wyniku prac geodezyjnych
i kartograficznych, których rezultaty zawiera operat
techniczny wpisany do ewidencji materiałów
państwowego zasobu geodezyjnego i kartograficznego

STAROSTA GRODZISKI

P3005.2020. 002

(identyfikator ewidencyjny materiału zasobu operatu technicznego)

2020-06-01

(Data wpisania operatu technicznego do ewidencji państwowego zasobu
geodezyjnego i kartograficznego)

Krzysztof Wójcik
(imię i nazwisko i podpis osoby, która sporządziła organ
dotyczy Krajowego Rejestru)

Kartografii i Katastru Wierchomierz

województwo: wielkopolskie
powiat: grodziski
jedn. ewidencyjna: Kamieniec [300503_2]
obręb: Wilanowo [0022]

Arkusz nr 20

łączy arkusz nr 21

LEGENDA


- Linie określające teren objęty inwestycją Art. 10 ust. 1 pkt 1 ujęty we wniosku o wydanie decyzji o ustaleniu lokalizacji inwestycji zgodnie z Art. 6 ust. 1 pkt 1 (Dz. U. 2019r. poz. 1554 z późn. zm.)
- Granica terenu pasa montażowego
- Linia określająca teren budowy wg. art. 10 ust. 1 pkt 8 na czas realizacji inwestycji, zgodnie z art. 6b ujęty we wniosku o wydanie decyzji o ustaleniu lokalizacji inwestycji zgodnie z art. 6 ust. 1 pkt 1, pkt 11 i 11b, wywołujące skutek z art. 24 ust. 1 i 1b
- Granice strefy kontrolowanej gazociągu wysokiego ciśnienia DN250/MOP 8,4 MPa 6m (po 3 m od osi projektowanego gazociągu)
- Linia określająca teren wg. art. 10 ust. 1 pkt 8 ujęty we wniosku o wydanie decyzji o ustaleniu lokalizacji inwestycji, zgodnie z art. 6 ust. 1 pkt 1, pkt 11, wywołujące skutek z art. 24 ust. 1
- Orientacyjna trasa projektowanego gazociągu wysokiego ciśnienia DN250/MOP 8,4 MPa wraz z zewnętrzną infrastrukturą techniczną
- Orientacyjna trasa projektowanej kładzicy światłowodowej

44/1

Numer nieruchomości objętej inwestycją

Kilometraž gazociqgu

INWESTOR	Polskie Górnictwo Naftowe i Gazownictwo SA w Warszawie ul. Marcina Kasprzaka 25 01-224 Warszawa				
INWESTYCJA	Gazociąg relacji Mieszalnia Gazu Grodzisk – Węzeł Kościan				
NAZWA DOKUMENTACJI	Wniosek o wydanie decyzji o ustalenie lokalizacji inwestycji w zakresie terminalu				
TYTUŁ RYSUNKU	Mapa do celów projektowych, powiat grodziski, gmina Kamieniec, ark. 20				
 Górnictwo Błoto Projektów PANGAZ Sp. z o.o.	Nr rysunku: <u>12547</u> 3.0 FP - 2	Arkuszy: 41	Skala: 1 : 500	Data: 08.2020	Rewizja / data: - / -
		Arkuszy: 20			Nr kolejny 21

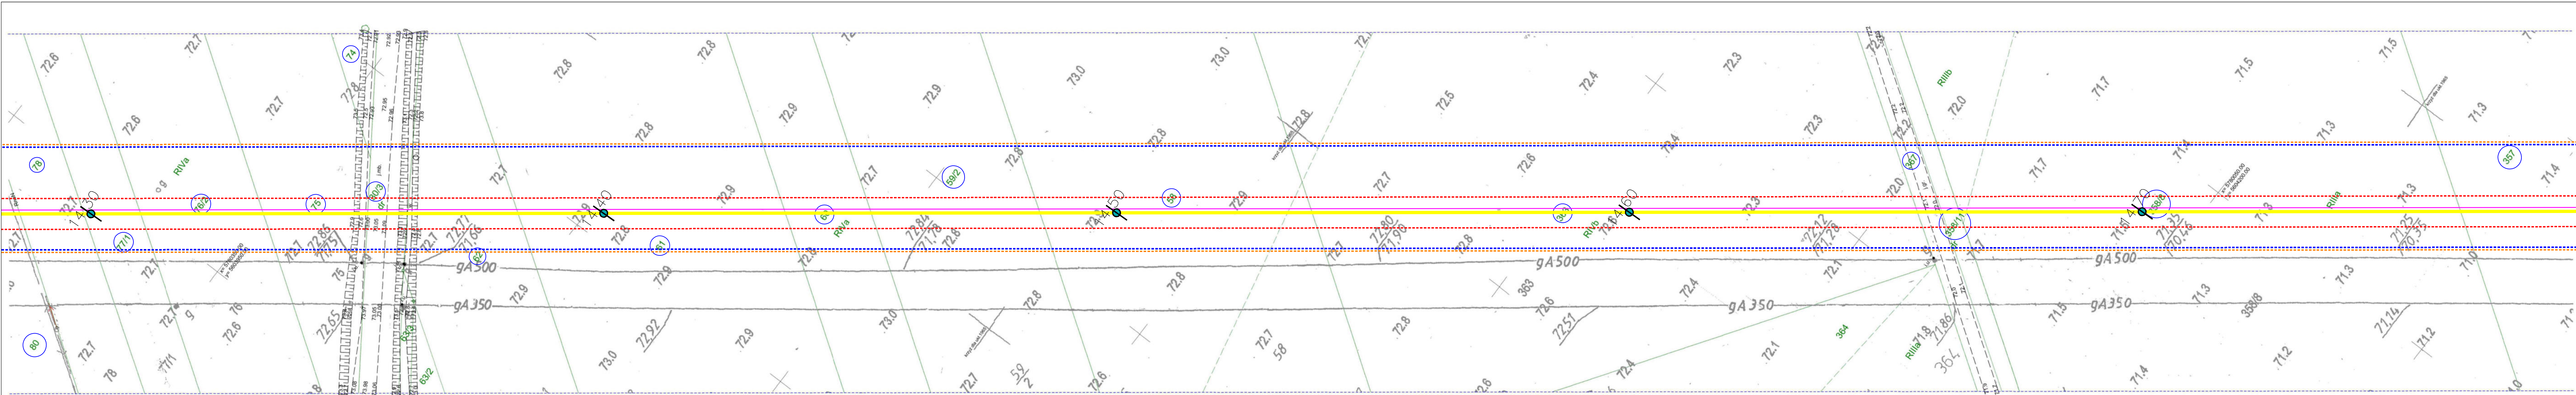

Poświadczam, że niniejszy dokument został opracowany w wyniku prac geodezyjnych i kartograficznych, których rezultaty zawiera operat techniczny wpisany do ewidencji materiałów państwowego zasobu geodezyjnego i kartograficznego

STAROSTA GRODZISKI
P.3005.2020. 802
(identyfikator ewidencyjny materiału zasobu operatu technicznego)

2020-06-01
(Data wpisania operatu technicznego do ewidencji państwowego zasobu)

Geodeta Uprawniony
(imię i nazwisko i podpis osoby wykonującej)
Geodeta Wyższego Stopnia
Kartografii i Katastru Nieruchomości

województwo: wielkopolskie
powiat: grodziski
jedn. ewidencyjna: Kamieniec [300503_2]
obręb: Wilanowo [0022]

Arkusz nr 21

łączy arkusz nr 22

MAPA DO CEŁÓW PROJEKTOWYCH

SKALA 1:500


Układ współrzędnych płaskich prostokątnych 2000/5

Układ wysokościowy państwowy Kronsztad 86

Wykonano:

Geodeta Uprawniony
inż. Tomasz Szarata
nr uprawnień 11882

Przedsiębiorstwo Projektowo-Usługowe
PRO-GEO Tomasz Szarata
66-400 Gorzów Wlkp. Ul. Chrobrego 29/8
sporządził: 24.02.2020

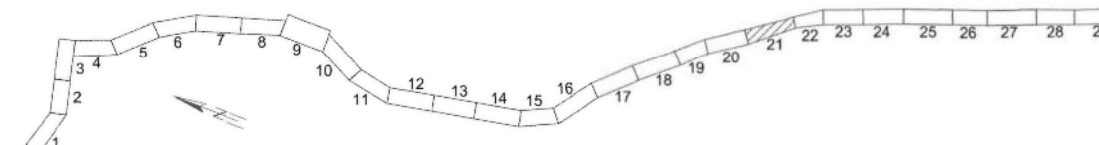

Mapa przeglądowa

Mapa aktualna w oznaczonym zakresie, stan na 09.01.2020r.
Dla zaktualizowanego obszaru nie sprawdzono ujęciowych w Księgach Wieczystych, dotyczących obciążeń służebnościami gruntowymi.
§80 ust. 6 rozp. MSWiA z dn. 9 listopada 2011 r. Dz.U. 2011.263.1572).
Nie wyklucza się istnienia w terenie innych nie wykazanych, na mapie urządzeń podziemnych, które nie były zgłoszone do inwentaryzacji.
W zakresie opracowania nie występują punkty osnowy geodezyjnej podlegającej ochronie oraz uzgodnienia sieci uzbrojenia podziemnego.

LEGENDA

- Linie określające teren objęty inwestycją Art. 10 ust. 1 pkt 1 ujęty we wniosku o wydanie decyzji o ustaleniu lokalizacji inwestycji zgodnie z Art. 6 ust. 1 pkt 1 (Dz. U. 2019r. poz 1554 z późn. zm.)
- Granica terenu pasa montażowego
Linia określająca teren budowy wg. art. 10 ust. 1 pkt 8 na czas realizacji inwestycji, zgodnie z pkt 8b ujęty we wniosku o wydanie decyzji o ustaleniu lokalizacji inwestycji zgodnie z art. 6 ust. 1 pkt 1, pkt 11 i 11b, wywołujące skutek z art. 24 ust. 1 i 1b
- Granice strefy kontrolowanej gazociągu wysokiego ciśnienia DN250/MOP 8,4 MPa 6m (po 3 m od osi projektowanego gazociągu)
Linia określająca teren wg. art. 10 ust. 1 pkt 8 ujęty we wniosku o wydanie decyzji o ustalenie lokalizacji inwestycji, zgodnie z art. 6 ust. 1 pkt 1, pkt 11, wywołujące skutek z art. 24 ust. 1
- Orientacyjna trasa projektowanego gazociągu wysokiego ciśnienia DN250/MOP 8,4 MPa wraz z zewnętrzną infrastrukturą techniczną
- Orientacyjna trasa projektowanej kanalizacji światłowodowej


44/1

Numer nieruchomości objętej inwestycją

0.20

Kilometraż gazociągu

INWESTOR	Polskie Górnictwo Naftowe i Gazownictwo SA w Warszawie ul. Marcina Kasprzaka 25 01-224 Warszawa			
INWESTYCJA	Gazociąg relacji Mieszalnia Gazu Grodzisk – Węzeł Kościan			
NAZWA DOKUMENTACJI	Wniosek o wydanie decyzji o ustalenie lokalizacji inwestycji w zakresie terminalu			
TYTUŁ RYSUNKU	Mapa do celów projektowych, powiat grodziski, gmina Kamieniec, ark. 21			
	Nr rysunku:	12547	Arkusz:	41
		3.0 FP - 2	Skala:	1 : 500
			Data:	08.2020
			Rewizja / data:	- / -
			Nr kolejny	22

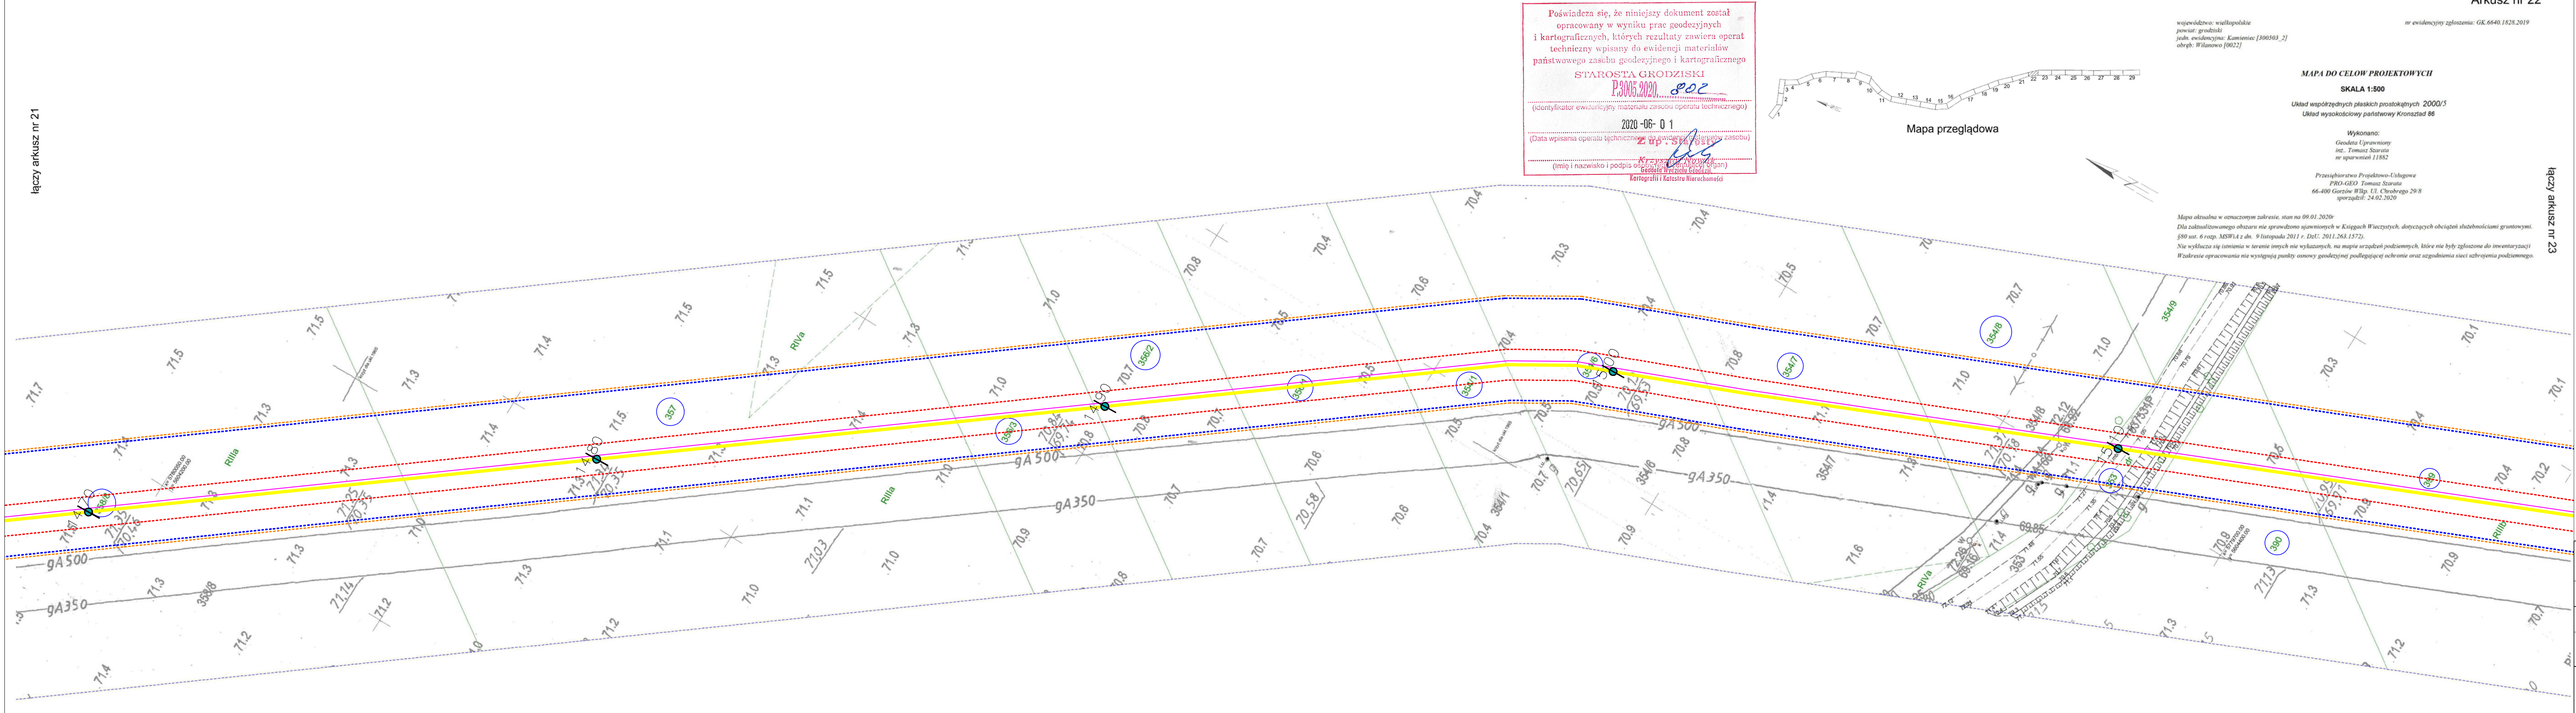

LEGENDA

- Linie określające teren objęty inwestycją Art. 10 ust. 1 pkt 1 ujęty we wniosku o wydanie decyzji o ustaleniu lokalizacji inwestycji zgodnie z Art. 6 ust. 1 pkt 1 (Dz. U. 2019r. poz 1554 z późn. zm.)
- Granica terenu posesi montażowego
Linia określająca teren budowy wg. art. 10 ust. 1 pkt 8 na czas realizacji inwestycji, zgodnie z pkt 8b ujęty we wniosku o wydanie decyzji o ustaleniu lokalizacji inwestycji zgodnie z art. 6 ust. 1 pkt 1, pkt 11 i 11b, wywołujące skutek z art. 24 ust. 1 i 1b
- Granice strefy kontrolowanej gazociągu wysokiego ciśnienia DN250/MOP 8,4 MPa 6m (po 3 m od osi projektowanego gazociągu)
Linia określająca teren wg. art. 10 ust. 1 pkt 8 ujęty we wniosku o wydanie decyzji o ustaleniu lokalizacji inwestycji, zgodnie z art. 6 ust. 1 pkt, pkt 11, wywołujące skutek z art. 24 ust. 1
- Orientacyjna trasa projektowanego gazociągu wysokiego ciśnienia DN250/MOP 8,4 MPa wraz z zewnętrzną infrastrukturą techniczną
- Orientacyjna trasa projektowanej kanalizacji światłowodowej
- Numer nieruchomości objętej inwestycją
- Kilometraż gazociągu

INWESTOR	Polskie Górnictwo Naftowe i Gazownictwo SA w Warszawie ul. Marcina Kasprzaka 25 01-224 Warszawa				
INWESTYCJA	Gazociąg relacji Mieszalnia Gazu Grodzisk – Węzeł Kościan				
NAZWA DOKUMENTACJI	Wniosek o wydanie decyzji o ustalenie lokalizacji inwestycji w zakresie terminalu				
TYTUŁ RYSUNKU	Mapa do celów projektowych, powiat grodziski, gmina Kamieniec, ark. 22				
	Nr rysunku:	12547	Arkuszy:	41	Skala:
		3.0 FP - 2		22	1 : 500
					Data:
					08.2020
					Rewizja / data:
					- / -
					Nr kolejny
					23