


Załącznik nr 1
do decyzji
Wojewody Wielkopolskiego
nr 1/2021 z dnia 8 stycznia 2021 r.

z up. Wojewody Wielkopolskiego
Marcin Karpiński
Zastępca Dyrektora
Wydziału Infrastruktury i Rolnictwa

Dokument podpisany kwalifikowanym podpisem elektronicznym.

łączy arkusz nr 22

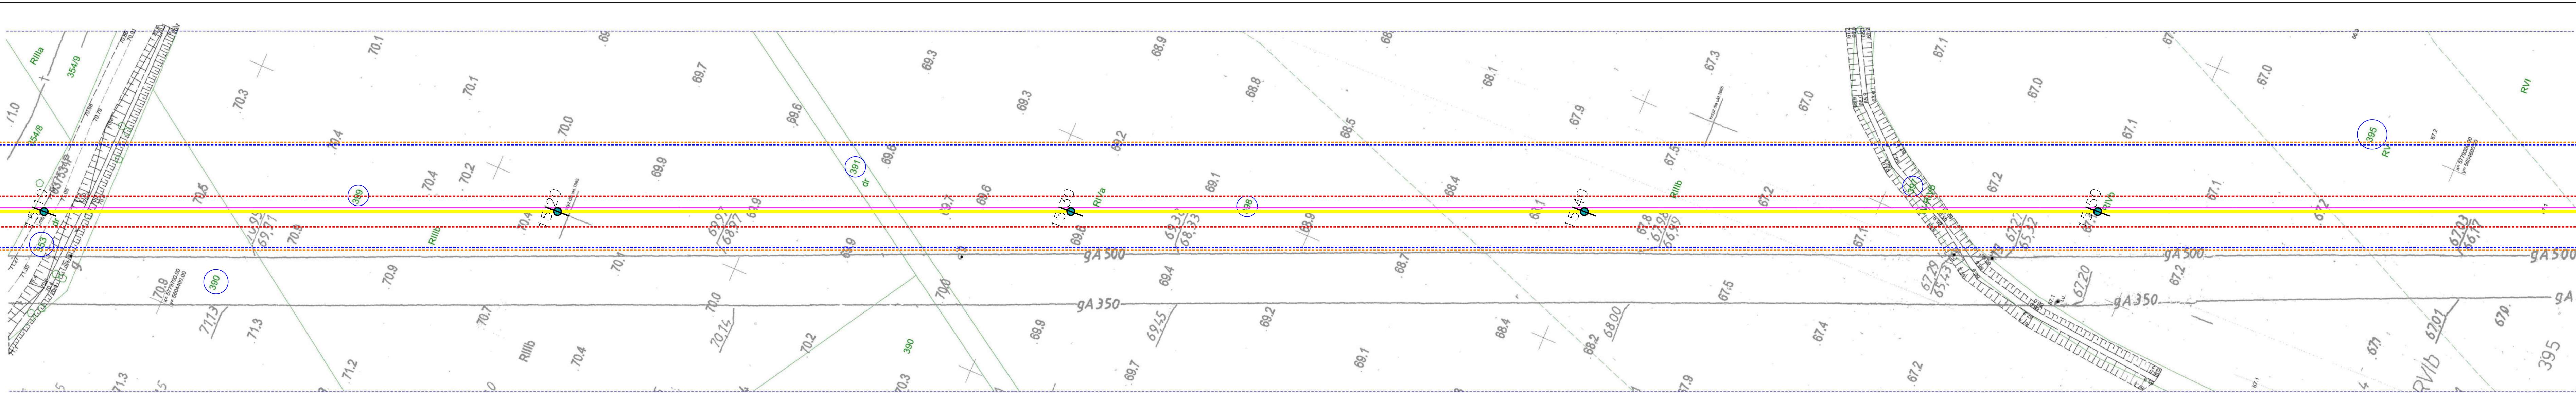

Poświadczam, że niniejszy dokument został opracowany w wyniku prac geodezyjnych i kartograficznych, których rezultaty zawiera operat techniczny wpisany do ewidencji materiałów państwowego zasobu geodezyjnego i kartograficznego

STAROSTA GRODZISKI
P.3005.2020.802
(identyfikator ewidencyjny materiału zasobu operatu technicznego)

2020-06-01
(Data wpisania operatu technicznego do państwowego zasobu geodezyjnego i kartograficznego)

Z. W. S. (imię i nazwisko i podpis osoby upoważnionej do reprezentacji Geodezyjnego Zarządu Głównego)

Kartografia i Kadastro Nieruchomości

województwo: wielkopolskie
powiat: grodziski
jedn. ewidencyjna: Kamieniec [300503_2]
obręb: Wilanowo [0022]

nr ewidencyjny zgłoszenia: GK.6640.1828.2019

MAPA DO CEŁÓW PROJEKTOWYCH

SKALA 1:500

Układ współrzędnych płaskich prostokątnych 2000/S

Układ wysokościowy państwowy Kronsztad 86

Wykonano:

Geodeta Uprawniony

inż. Tomasz Szarata

nr uprawnień 11882


Przedsiewzięcie Projektowo-Usługowe

PRO-GEO Tomasz Szarata

66-400 Gorzów Wlkp. Ul. Chrobrego 29/8

sporządził: 24.02.2020

Mapa aktualna w oznaczonym zakresie, stan na 09.01.2020r.
Dla zaktualizowanego obszaru nie sprawdzono ujawnionych w Księgach Wieczystych, dotyczących obciążeń służebnościami gruntowymi.
§80 ust. 6 rozp. MSWiA z dn. 9 listopada 2011 r. Dz.U. 2011.263.1572).
Nie wyklucza się istnienia w terenie innych nie wykazanych, na mapie urządzeń podziemnych, które nie były zgłoszone do inwentaryzacji.
W zakresie opracowania nie występują punkty osnowy geodezyjnej podlegającej ochronie oraz uzgodnienia sieci uzbrojenia podziemnego.

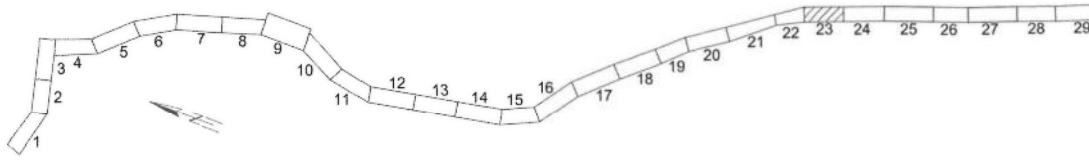

Mapa przeglądowa

Arkusz nr 23

łączy arkusz nr 24

LEGENDA

- Linie określające teren objęty inwestycją Art. 10 ust. 1 pkt 1 ujęty we wniosku o wydanie decyzji o ustaleniu lokalizacji inwestycji zgodnie z Art. 6 ust. 1 pkt 1 (Dz. U. 2019r. poz 1554 z późn. zm.)
- Granica terenu pasa montażowego
Linia określająca teren budowy wg. art. 10 ust. 1 pkt 8 na czas realizacji inwestycji, zgodnie z pkt 8b ujęty we wniosku o wydanie decyzji o ustaleniu lokalizacji inwestycji zgodnie z art. 6 ust. 1 pkt 1, pkt 11 i 11b, wywołujące skutek z art. 24 ust. 1 i 1b
- Granice strefy kontrolowanej gazociągu wysokiego ciśnienia DN250/MOP 8,4 MPa 6m (po 3 m od osi projektowanego gazociągu)
Linia określająca teren wg. art. 10 ust. 1 pkt 8 ujęty we wniosku o wydanie decyzji o ustaleniu lokalizacji inwestycji, zgodnie z art. 6 ust. 1 pkt 1, pkt 11, wywołujące skutek z art. 24 ust. 1
- Orientacyjna trasa projektowanego gazociągu wysokiego ciśnienia DN250/MOP 8,4 MPa wraz z zewnętrzną infrastrukturą techniczną
- Orientacyjna trasa projektowanej kanalizacji światłowodowej

44/1


Numer nieruchomości objętej inwestycją

0.20

Kilometraż gazociągu

INWESTOR	Polskie Górnictwo Naftowe i Gazownictwo SA w Warszawie ul. Marcina Kasprzaka 25 01-224 Warszawa			
INWESTYCJA	Gazociąg relacji Mieszalnia Gazu Grodzisk – Węzeł Kościan			
NAZWA DOKUMENTACJI	Wniosek o wydanie decyzji o ustalenie lokalizacji inwestycji w zakresie terminalu			
TYTUŁ RYSUNKU	Mapa do celów projektowych, powiat grodziski, gmina Kamieniec, ark. 23			
	Nr rysunku:	Arkuszy:	Skala:	Data:
	12547 3.0 FP - 2	41 23	1 : 500	08.2020
				Rewizja / data: - / - Nr kolejny 24

Łączy arkusz nr 23

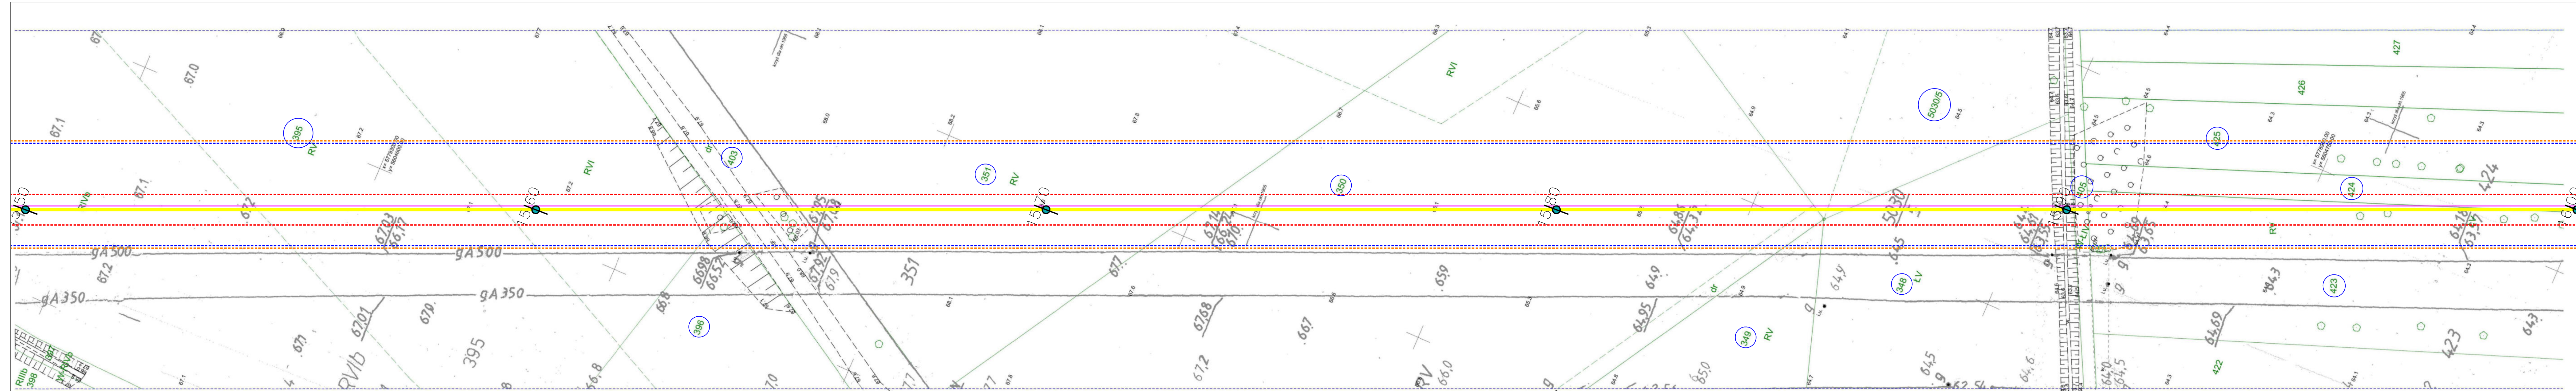

Arkusz nr 24

łączy arkusz nr 25

Poświadczam, że niniejszy dokument został opracowany w wyniku prac geodezyjnych i kartograficznych, których rezultaty zawiera operum techniczny wpisany do ewidencji materiałów państwowego zasobu geodezyjnego i kartograficznego

STAROSTA GRODZISKI

P.3005.2020. 802

(identyfikator ewidencji; numer zasobu operatu technicznego)

2020-06-01

(Data wpisania operatu technicznego do państwowego zasobu)

Krzysztof Kozłowski
(imię i nazwisko i podpis osoby upoważnionej)

Główny Urząd Geodezji Państwowej

województwo: wielkopolskie
powiat: grodziski
jedn. ewidencyjna: Kamieniec [300503_2]
obręb: Wilanowo [0022]

MAPA DO CELOW PROJEKTOWYCH

SKALA 1:500

Układ współrzędnych płaskich prostokątnych 2000/5
Układ wysokościowy państwowy Kronsztad 86


Wykonano:

Geodeta Uprawniony
inż. Tomasz Szarata
nr uprawnień 11882


Przesiębiorstwo Projektowo-Usługowe
PRO-GEO Tomasz Szarata
66-400 Gorzów Wlkp. Ul. Chrobrego 29/
sporządził: 24.02.2020

Mapa aktualna w oznaczonym zakresie, stan na 09.01.2020r.
Dla zaktualizowanego obszaru nie sprawdzono ujawnionych w Księgach Wieczystych, dotyczących obciążeń służebnościami gruntowymi, §80 ust. 6 rozp. MSWiA z dn. 9 listopada 2011 r. (Dz.U. 2011.263.1572).
Nie wykazuje się istnienia w terenie innych nie wykazanych, na mapie urzędowej podziemnych, które nie byłyby zgłoszone do inwentaryzacji.
Wskazuje oraz oznacza nie występują punkty osiedlenia podłoża oraz ułożenia, oraz ułożenia, punkty ułożenia podłoża.

Mapa przeglądowa

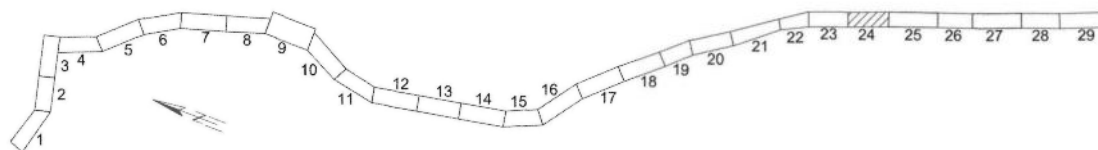

INWESTOR	Polskie Górnictwo Naftowe i Gazownictwo SA w Warszawie ul. Marcina Kasprzaka 25 01-224 Warszawa				
INWESTYCJA	Gazociąg relacji Mieszalnia Gazu Grodzisk – Węzeł Kościan				
NAZWA DOKUMENTACJI	Wniosek o wydanie decyzji o ustalenie lokalizacji inwestycji w zakresie terminalu				
TYTUŁ RYSUNKU	Mapa do celów projektowych, powiat grodziski, gmina Kamieniec, ark. 24				
	Nr rysunku: $\frac{12547}{3.0 \text{ FP} - 2}$	Arkuszy: 41	Skala: 1 : 500	Data: 08.2020	Rewizja / data: - / -
		Arkusz: 24			Nr kolejny 25

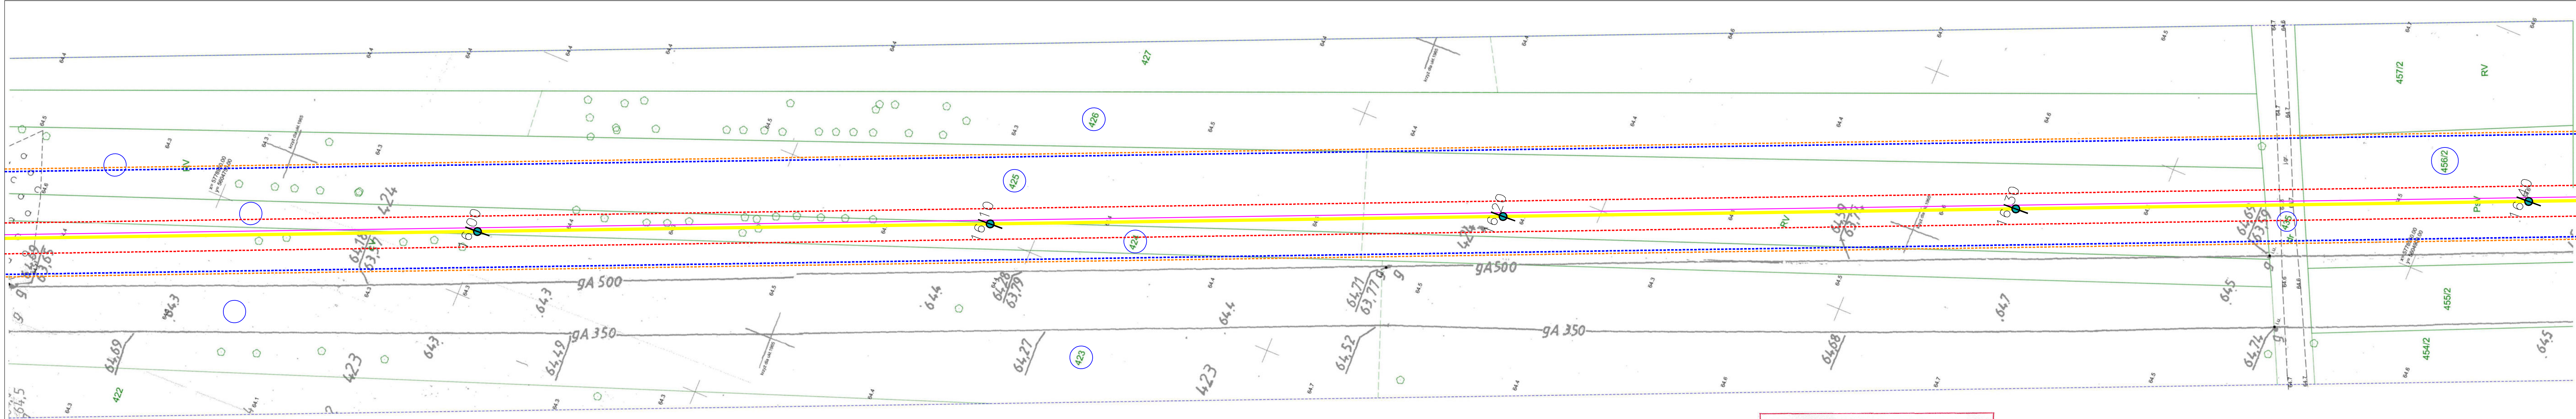

łączy arkusz nr 24

Poświadczam, że niniejszy dokument został
opracowany w wyniku prac geodezyjnych
i kartograficznych, których rezultaty zawiera operat
techniczny wpisany do ewidencji materiałów
państwowego zasobu geodezyjnego i kartograficznego
STAROSTA GRODZISKI
P.3005.2020...802
(identyfikator ewidencyjny, materiał zasobu operatu technicznego)
2020-06-01
(Data wpisania operatu technicznego do ewidencji państwowego zasobu)
Krzysztof Szarata
(imię i nazwisko i podpis osoby upoważnionej do reprezentacji organu)
Geodeta Wyższego Szarata
Kartografii i Katastru Nieruchomości

województwo: wielkopolskie
powiat: grodziski
jedn. ewidencyjna: Kamieniec [300503_2]
obręb: Wilanowo [0022]


Arkusz nr 25
nr ewidencyjny zgłoszenia: GK.6640.1828.2019
łączy arkusz nr 26

MAPA DO CEŁÓW PROJEKTOWYCH
SKALA 1:500
Układ współrzędnych płaskich prostokątnych 2000/5
Układ wysokościowy państwowy Kronsztad 86

Wykonano:
Geodeta Uprawniony
inż. Tomasz Szarata
nr uprawnień 11882


Przebiegiarstwo Projektowo-Uslugowe
PRO-GEO Tomasz Szarata
66-400 Gorzów Wlkp. Ul. Chrobrego 29/8
sporządził: 24.02.2020

Mapa aktualna w oznaczonym zakresie, stan na 09.01.2020r.
Dla zaktualizowanego obszaru nie sprawdzono ujawnionych w Księgach Wieczystych, dotyczących obciążeń służebnościami gruntowymi.
§80 ust. 6 rozp. MSWiA z dn. 9 listopada 2011 r. Dz.U. 2011.263.1372).
Nie wyklucza się istnienia w terenie innych nie wykazanych, na mapie urządzeń podziemnych, które nie były zgłoszone do inwentaryzacji.
W zakresie opracowania nie występują punkty osnowy geodezyjnej podlegające ochronie oraz uzgodnienia sieci uzbrojenia podziemnego.

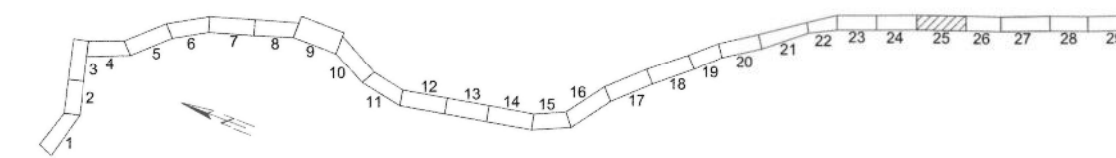


Mapa przeglądowa

- LEGENDA**
- Linie określające teren objęty inwestycją Art. 10 ust. 1 pkt 1 ujęty we wniosku o wydanie decyzji o ustaleniu lokalizacji inwestycji zgodnie z Art. 6 ust. 1 pkt 1 (Dz. U. 2019r. poz 1554 z późn. zm.)
 - Granica terenu poseszy montażowego
Linia określająca teren budowy wg. art. 10 ust. 1 pkt 8 na czas realizacji inwestycji, zgodnie z pkt 8b ujęty we wniosku o wydanie decyzji o ustaleniu lokalizacji inwestycji zgodnie z art. 6 ust. 1 pkt 1, pkt 11 i 11b, wywołujące skutek z art. 24 ust. 1 i 1b
 - Granice strefy kontrolowanej gazociągu wysokiego ciśnienia DN250/MOP 8,4 MPa 6m (po 3 m od osi projektowanego gazociągu)
Linia określająca teren wg. art. 10 ust. 1 pkt 8 ujęty we wniosku o wydanie decyzji o ustalenie lokalizacji inwestycji, zgodnie z art. 6 ust. 1 pkt 1, pkt 11, wywołujące skutek z art. 24 ust. 1
 - Orientacyjna trasa projektowanego gazociągu wysokiego ciśnienia DN250/MOP 8,4 MPa wraz z zewnętrzną infrastrukturą techniczną
 - Orientacyjna trasa projektowanej kanalizacji światłowodowej

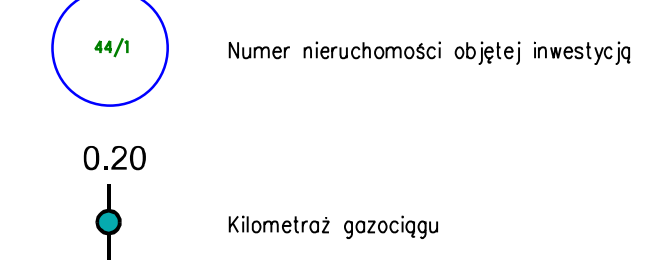

INWESTOR	Polskie Górnictwo Naftowe i Gazownictwo SA w Warszawie ul. Marcina Kasprzaka 25 01-224 Warszawa			
INWESTYCJA	Gazociąg relacji Mieszalnia Gazu Grodzisk – Węzeł Kościan			
NAZWA DOKUMENTACJI	Wniosek o wydanie decyzji o ustalenie lokalizacji inwestycji w zakresie terminalu			
TYTUŁ RYSUNKU	Mapa do celów projektowych, powiat grodziski, gmina Kamieniec, ark. 25			
	Nr rysunku:	12547 3.0 FP - 2	Arkusz:	41
			Arkusz:	25
		Skala:	1 : 500	Data:
				08.2020
				Rewizja / data:
				- / -
				Nr kolejny
				26

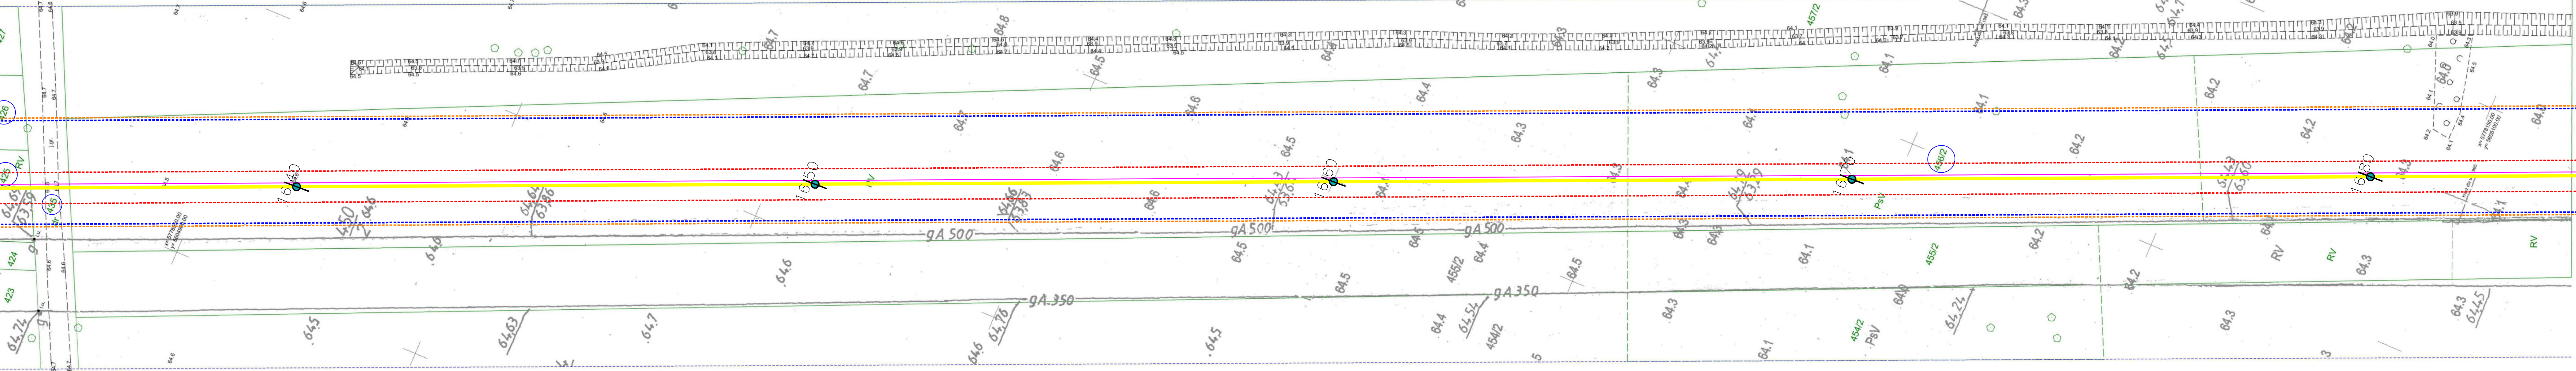

łączy arkusz nr 25

Poświadczam, że niniejszy dokument został opracowany w wyniku prac geodezyjnych i kartograficznych, których rezultaty zawiera operat techniczny wpisany do ewidencji materiałów państwowego zasobu geodezyjnego i kartograficznego

STAROSTA GRODZISKI

P3005.2020.802

(identyfikator ewidencyjny materiału zasobu operatu technicznego)

2020-06-01

(Data wpisania operatu technicznego do ewidencji państwowego zasobu)

Z up. S. K. (organ)

(Imię i nazwisko i podpis osoby upoważnionej do podpisania)

Geodeta Wydziału Geodazji

Kartografii i Kadastro Nieruchomości

województwo: wielkopolskie
powiat: grodziski
jedn. ewidencyjna: Kamieniec [300503_2]
obręb: Wilanowo [0022]

Arkusz nr 26

łączy arkusz nr 27

MAPA DO CEŁÓW PROJEKTOWYCH

SKALA 1:500


Układ współrzędnych płaskich prostokątnych 2000/S

Układ wysokościowy państwowy Kronsztad 86

Wykonano:

Geodeta Uprawniony
mł. Tomasz Szarata
nr uprawnień 11882

Przebiegiarstwo Projektowo-Usługowe
PRO-GEO Tomasz Szarata
66-400 Gorzów Wlkp. Ul. Chrobrego 29/8
sporządził: 24.02.2020

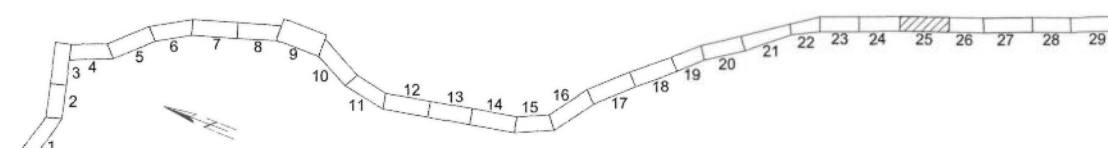

Mapa przeglądowa

Mapa aktualna w oznaczonym zakresie, stan na 09.01.2020r.
Dla zaktualizowanego obszaru nie sprawdzono uśrednionych w Księgach Wieczystych, dotyczących obciążeń służebnościami gruntowymi.
§80 ust. 6 rozp. MSWiA z dn. 9 listopada 2011 r. Dz.U. 2011.263.1572).
Nie wyklucza się istnienia w terenie innych nie wykazanych, na mapie urządzeń podziemnych, które nie były zgłoszone do inwentaryzacji.
W zakresie opracowania nie występują punkty osnowy geodezyjnej podlegające ochronie oraz uzgodnienia sieci uzbrojenia podziemnego.

LEGENDA

- Linie określające teren objęty inwestycją Art. 10 ust. 1 pkt 1 ujęty we wniosku o wydanie decyzji o ustaleniu lokalizacji inwestycji zgodnie z Art. 6 ust. 1 pkt 1 (Dz. U. 2019r. poz 1554 z późn. zm.)
- Granica terenu poso montażowego
Linia określająca teren budowy wg. art. 10 ust. 1 pkt 8 na czas realizacji inwestycji, zgodnie z pkt 8b ujęty we wniosku o wydanie decyzji o ustaleniu lokalizacji inwestycji zgodnie z art. 6 ust. 1 pkt 1, pkt 11 i 11b, wywołujące skutek z art. 24 ust. 1 i 1b
- Granice strefy kontrolowanej gazociągu wysokiego ciśnienia DN250/MOP 8,4 MPa 6m (po 3 m od osi projektowanego gazociągu)
Linia określająca teren wg. art. 10 ust. 1 pkt 8 ujęty we wniosku o wydanie decyzji o ustalenie lokalizacji inwestycji, zgodnie z art. 6 ust. 1 pkt 1, pkt 11, wywołujące skutek z art. 24 ust. 1
- Orientacyjna trasa projektowanego gazociągu wysokiego ciśnienia DN250/MOP 8,4 MPa wraz z zewnętrzną infrastrukturą techniczną
- Orientacyjna trasa projektowanej kanalizacji światłowodowej


44/1

Numer nieruchomości objętej inwestycją

0.20

Kilometraż gazociągu

INWESTOR	Polskie Górnictwo Naftowe i Gazownictwo SA w Warszawie ul. Marcina Kasprzaka 25 01-224 Warszawa				
INWESTYCJA	Gazociąg relacji Mieszalnia Gazu Grodzisk – Węzeł Kościan				
NAZWA DOKUMENTACJI	Wniosek o wydanie decyzji o ustalenie lokalizacji inwestycji w zakresie terminalu				
TYTUŁ RYSUNKU	Mapa do celów projektowych, powiat grodziski, gmina Kamieniec, ark. 26				
	Nr rysunku: 12547 3.0 FP - 2		Arkusz: 41 26	Skala: 1 : 500	Data: 08.2020
					Rewizja / data: - / - Nr kolejny 27

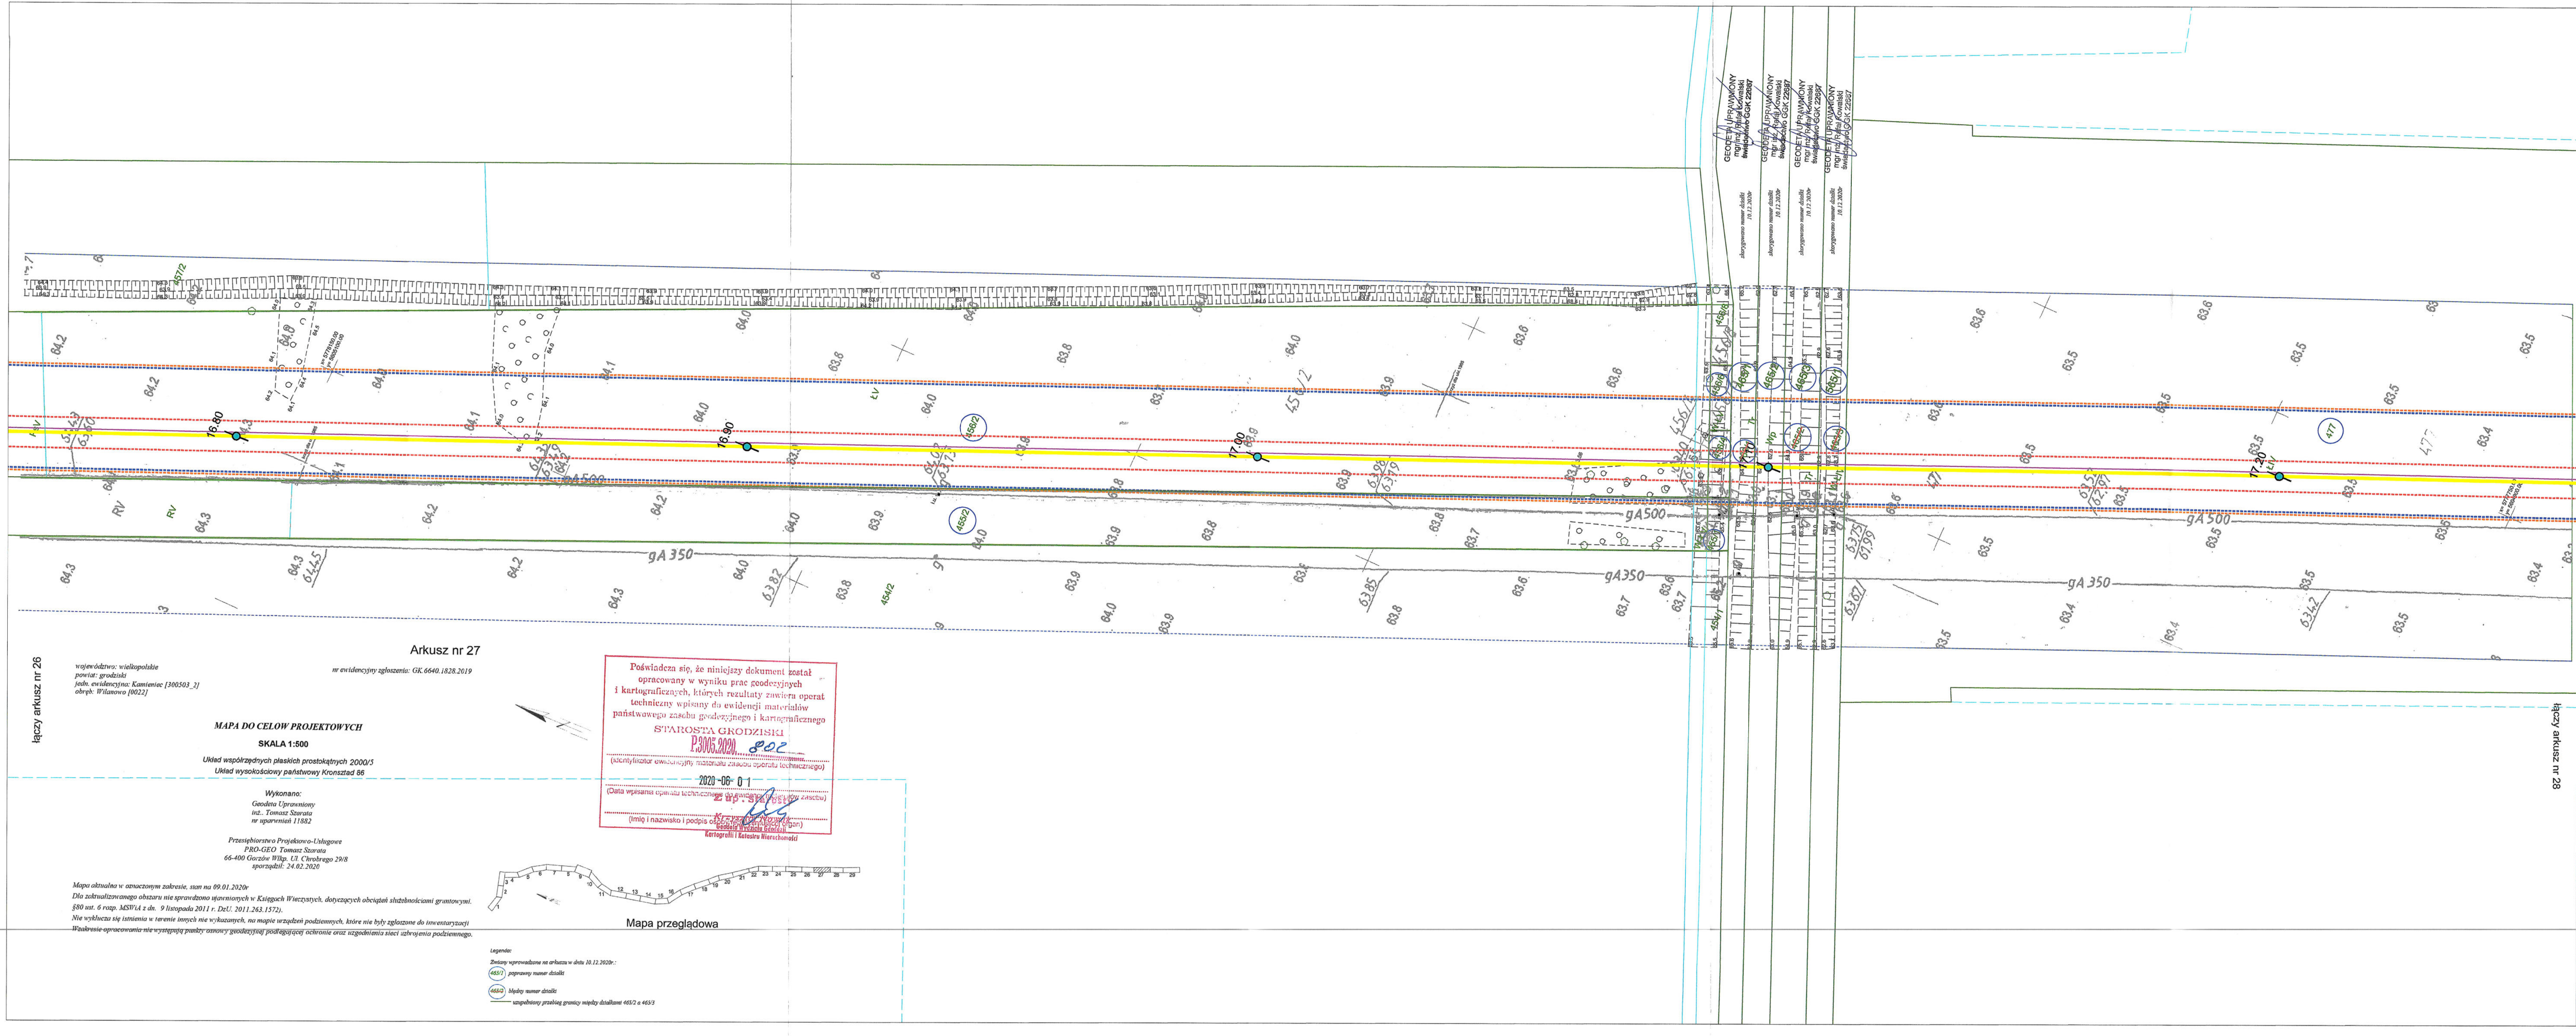


LEGENDA

- Linie określające teren objęty inwestycją Art. 10 ust. 1 pkt 1 ujęty we wniosku o wydanie decyzji o ustaleniu lokalizacji inwestycji zgodnie z Art. 6 ust. 1 pkt 1 (Dz. U. 2019r. poz. 1554 z późn. zm.)
- Granica terenu pasa drogowego
- Linia określająca teren budowy wg. art. 10 ust. 1 pkt 8 na czas realizacji inwestycji, zgodnie z pkt 8b ujęty we wniosku o wydanie decyzji o ustaleniu lokalizacji inwestycji zgodnie z art. 6 ust. 1 pkt 1 i 11b, wywołujące skutek z art. 24 ust. 1 i 1b
- Granice strefy kontrolowanej gazociągu wysokiego ciśnienia DN300/MOP 8,4 MPa 6m (po 3 m od osi projektowanego gazociągu)
- Linia określająca teren wg. art. 10 ust. 1 pkt 8 ujęty we wniosku o wydanie decyzji o ustaleniu lokalizacji inwestycji, zgodnie z art. 6 ust. 1 pkt 1 i 11b, wywołujące skutek z art. 24 ust. 1
- Orientacyjna trasa projektowanego gazociągu wysokiego ciśnienia DN300/MOP 8,4 MPa wraz z zewnętrzną infrastrukturą techniczną
- Orientacyjna trasa projektowanej kanalizacji światłowodowej



Numer nieruchomości objętej inwestycją

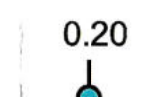

Kilometr gazociągu

INWESTOR	Polskie Górnictwo Naftowe i Gazownictwo SA w Warszawie ul. Marcina Kasprzaka 25 01-224 Warszawa			
INWESTYCJA	Gazociąg relacji Mieszalnia Gazu Grodzisk – Węzeł Kościeln			
NAZWA DOKUMENTACJI	Wniosek o wydanie decyzji o ustalenie lokalizacji inwestycji w zakresie terminalu			
TYTUŁ RYSUNKU	Mapa do celów projektowych, powiat grodzki, gmina Kamieniec, ark. 27			
		Nr rysunku: 12547 3.0 FP - 2		Arkusz: 41 27
		Skala: 1 : 500	Data: 08.2020	Revizja / data: -/ -
				Nr kolejny: 28

województwo: wielkopolskie
powiat: grodzki
jedn. ewidencyjna: Kamieniec [300503_2]
obręb: Włanowa [0022]

Arkusz nr 27
nr ewidencyjny zgłoszenia: GK 6640.1828.2019

MAPA DO CELÓW PROJEKTOWYCH
SKALA 1:500
Układ współrzędnych płaskich prostokątnych 2000/1
Układ wysokościowy państwowy Kosztard 86

Wykonano:
Geodeta Uprawniony
inż. Tomasz Szarata
nr uprawnień 11882


Przebiegiarstwo Projektowo-Usługowe
PRO-GEO Tomasz Szarata
66-400 Gorzów Wlkp. Ul. Chrobrego 29/8
sporządził: 24.02.2020

Mapa aktualna w oznaczonym zakresie, stan na 09.01.2020r.
Dla zaktualizowanego obszaru nie sprawdzono uśrednionych w Księgach Wzrosty, dotyczących obciętek szkieletami gruntowymi.
§80 ust. 6 rozp. MSWiA z dn. 9 listopada 2011 r. Dz.U. 2011.263.1572).
Nie wyklucza się istnienia w terenie innych nie wykazanych, na mapie urządzeń podziemnych, które nie były zgłoszone do inwentaryzacji.
Wzrosty opracowania nie występują punkty: odczyty geodezyjne podlegające ochronie oraz uzgodnienia sieci uzbrojenia podziemnego.

Mapa przeglądowa

Legenda:
Zbiory wprowadzone na arkusz w dniu 10.12.2020r.:
465/2 poprawiony numer działki
465/2 Młody numer działki
współrzędne prostokątne granicy między działkami 465/2 a 465/3

Poświadczam, że niniejszy dokument został opracowany w wyniku prac geodezyjnych i kartograficznych, których rezultaty zawiera operat techniczny wpisany do ewidencji materiałów państwowego zasobu geodezyjnego i kartograficznego STAROSTA GRODZKI P.3005.2020 802 (wzrosty i ewidencje, materiały zasobu operatu technicznego) 2020-08-01 (Data wpisania operatu technicznego do ewidencji państwowego zasobu) (imię i nazwisko i podpis osoby odpowiedzialnej za treść) Kartografi i Kadastro Nieruchomości

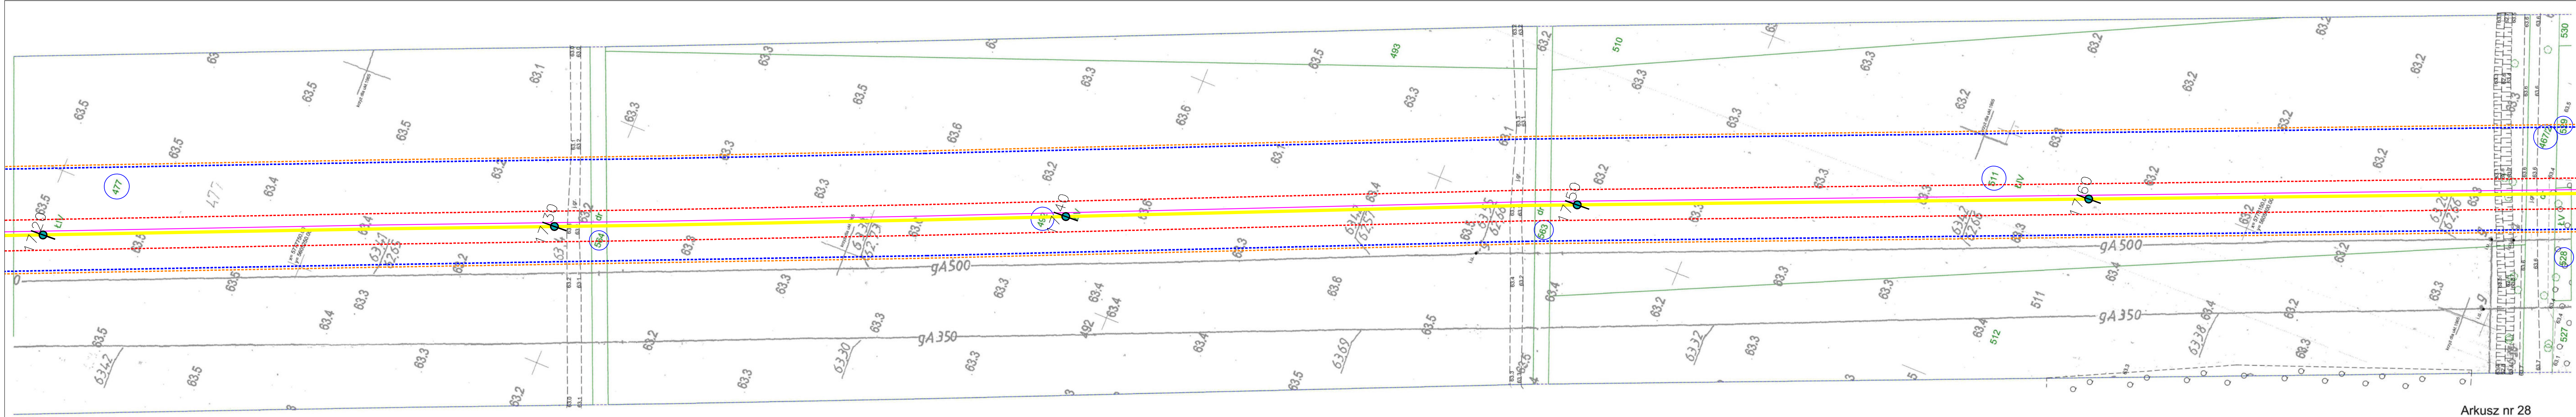

Łączy arkusz nr 27

Arkusz nr 28

Łączy arkusz nr 29

województwo: wielkopolskie
powiat: grodziski
jedn. ewidencyjna: Kamieniec [300503_2]
obręb: Wilanowo [0022]

MAPA DO CEŁÓW PROJEKTOWYCH
SKALA 1:500
Układ współrzędnych płaskich prostokątnych 2000/5
Układ wysokościowy państwowy Kronsztad 86

Wykonano:
Geodeta Uprawniony
inż. Tomasz Szarata
nr uprawnień 11882

Przeglądano:
PRO-GEO Tomasz Szarata
66-400 Gorzów Wlkp. Ul. Chrobrego 29/8
sporządził: 24.02.2020

Mapa aktualna w oznaczonym zakresie, stan na 09.01.2020r.
Dla zaktualizowanego obszaru nie sprawdzono ujawnionych w Księgach Wieczystych, dotyczących obciążeń służebnościami gruntowymi, §80 ust. 6 rozp. MSWiA z dn. 9 listopada 2011 r. Dz.U. 2011.263.1572).

Nie wyklucza się istnienia w terenie innych nie wykazanych, na mapie urządzeń podziemnych, które nie były zgłoszone do inwentaryzacji.
W zakresie opracowania nie występują punkty osnowy geodezyjnej podlegającej ochronie oraz uzgodnienia sieci uzbrojenia podziemnego.

Mapa przeglądowa

Poświadczam, że niniejszy dokument został opracowany w wyniku prac geodezyjnych i kartograficznych, których rezultaty zawiera operat techniczny wpisany do ewidencji materiałów państwowego zasobu geodezyjnego i kartograficznego

STAROSTA GRODZISKI
P.3005.2020. 802
(identyfikator ewidencyjny materiału zasobu operatu technicznego)

2020-06-01
(Data wpisania operatu technicznego do ewidencji materiałów państwowego zasobu geodezyjnego i kartograficznego)

(imię i nazwisko i podpis osoby wykonującej)

Geodeta Wyższego (branża)

Kartografia i Katastru Nieruchomości

LEGENDA

- Linie określające teren objęty inwestycją Art. 10 ust. 1 pkt 1 ujęty we wniosku o wydanie decyzji o ustaleniu lokalizacji inwestycji zgodnie z Art. 6 ust. 1 pkt 1 (Dz. U. 2019r. poz 1554 z późn. zm.)
- Granica terenu poso montażowego
- Granice strefy kontrolowanej gazociągu wysokiego ciśnienia DN250/MOP 8,4 MPa 6m (po 3 m od osi projektowanego gazociągu)
- Linia określająca teren wg. art. 10 ust. 1 pkt 8 ujęty we wniosku o wydanie decyzji o ustalenie lokalizacji inwestycji, zgodnie z art. 6 ust. 1 pkt 1, pkt 11 i 11b, wywołujące skutek z art. 24 ust. 1 i 1b
- Orientacyjna trasa projektowanego gazociągu wysokiego ciśnienia DN250/MOP 8,4 MPa wraz z zewnętrzną infrastrukturą techniczną
- Orientacyjna trasa projektowanej kanalizacji światłowodowej

44/1

0.20

Kilometr gazociągu

INWESTOR	Polskie Górnictwo Naftowe i Gazownictwo SA w Warszawie ul. Marcina Kasprzaka 25 01-224 Warszawa			
INWESTYCJA	Gazociąg relacji Mieszalnia Gazu Grodzisk – Węzeł Kościan			
NAZWA DOKUMENTACJI	Wniosek o wydanie decyzji o ustalenie lokalizacji inwestycji w zakresie terminalu			
TYTUŁ RYSUNKU	Mapa do celów projektowych, powiat grodziski, gmina Kamieniec, ark. 28			
	Nr rysunku: 12547 3.0 FP - 2	Arkusz: 41	Skala: 1 : 500	Data: 08.2020
		Arkusz: 28		Rewizja / data: - / - Nr kolejny: 29