

Załącznik nr 1
do decyzji
Wojewody Wielkopolskiego
nr 1/2021 z dnia 8 stycznia 2021 r.

z up. Wojewody Wielkopolskiego
Marcin Karpiński
Zastępcą Dyrektora
Wydziału Infrastruktury i Rolnictwa

Dokument podpisany kwalifikowanym podpisem elektronicznym.

MAPA DO CEŁÓW PROJEKTOWYCH

SKALA 1:500

Układ współrzędnych płaskich prostokątnych 2000/6

Układ wysokościowy państwowy Kronsztad 86

Wykonano:

Geodeta Uprawniony
mł. Tomasz Szarata
nr uprawnień 11882

Przebiegiarstwo Projektowo-Usługowe
PRO-GEO Tomasz Szarata
66-400 Gorzów Wlkp. Ul. Chrobrego 29/8
sporządził: 25.02.2020

Mapa aktualna w oznaczonym zakresie, stan na 09.01.2020r.

Dla zaktualizowanego obszaru nie sprawdzono ujemności w Księgach Wieczystych, dotyczących obciążeń służebnościami gruntowymi.
§80 ust. 6 rozp. MSWiA z dn. 9 listopada 2011 r. Dz.U. 2011.263.1572).

Nie wyklucza się istnienia w terenie innych nie wykazanych, na mapie urządzeń podziemnych, które nie były zgłoszone do inwentaryzacji.
W zakresie opracowania nie występują punkty osnowy geodezyjnej podlegającej ochronie oraz uzgodnienia sieci uzbrajania podziemnego.

Mapa przeglądowa

Poświadczam się, że niniejszy dokument został opracowany w wyniku prac geodezyjnych i kartograficznych, których rezultaty zawiera operat techniczny wpisany do ewidencji i dokumentacji technicznej geodezyjnej	
Organ prowadzący projektowy zasób geodezyjny i kartograficzny	STAROSTA KOŚCIAŃSKI
Identyfikator ewidencji i metadanych zasobu - operatu technicznego	P. 8011.2020.954
Data wpisania operatu technicznego do ewidencji metadanych zasobu	18.05.2020
Imię, nazwisko i podpis osoby reprezentującej organ	Z up. STAROSTY Joanna Zembroń GŁÓWNY SPECJALISTA w Wydziale Geodezji, Kartografii, Katastru i Gospodarki Nieruchomościami

Granice działek przyjęto z bazy EGIB. Odcinki granic oznaczone kolorem żółtym zostały pozyskane w wyniku wektoryzacji ewidencyjnej mapy rastrowej z wykorzystaniem wyników geodezyjnych pomiarów terenowych. Dla odcinków granic, których punkty załamania jako źródło danych określono ZRD wartość 7 nie przeprowadzono procedury ustalenia granic.

LEGENDA

- Linie określające teren objęty inwestycją Art. 10 ust. 1 pkt 1 ujęty we wniosku o wydanie decyzji o ustaleniu lokalizacji inwestycji zgodnie z Art. 6 ust. 1 pkt 1 (Dz. U. 2019r. poz 1554 z późn. zm.)
- Granica terenu pasa montażowego
- Linia określająca teren budowy wg. art. 10 ust. 1 pkt 8 na czas realizacji inwestycji, zgodnie z pkt 8b ujęty we wniosku o wydanie decyzji o ustaleniu lokalizacji inwestycji zgodnie z art. 6 ust. 1 pkt 1, pkt 11 i 11b, wywołujące skutek z art. 24 ust. 1 i 1b
- Granice strefy kontrolowanej gazociągu wysokiego ciśnienia DN250/MOP 8,4 MPa 6m (po 3 m od osi projektowanego gazociągu)
- Linia określająca teren budowy wg. art. 10 ust. 1 pkt 8 ujęty we wniosku o wydanie decyzji o ustaleniu lokalizacji inwestycji, zgodnie z art. 6 ust. 1 pkt 1, pkt 11, wywołujące skutek z art. 24 ust. 1
- Orientacyjna trasa projektowanego gazociągu wysokiego ciśnienia DN250/MOP 8,4 MPa wraz z zewnętrzną infrastrukturą techniczną
- Orientacyjna trasa projektowanej kanalizacji światłowodowej
- Numer nieruchomości objętej inwestycją
- Kilometr gazociągu

INWESTOR	Polskie Górnictwo Naftowe i Gazownictwo SA w Warszawie ul. Marcina Kasprzaka 25 01-224 Warszawa			
INWESTYCJA	Gazociąg relacji Mieszalnia Gazu Grodzisk – Węzeł Kościan			
NAZWA DOKUMENTACJI	Wniosek o wydanie decyzji o ustaleniu lokalizacji inwestycji w zakresie terminalu			
TYTUŁ RYSUNKU	Mapa do celów projektowych, powiat kościański, gmina Kościan (ark.6), ark. 35			
	Nr rysunku:	12547 3.0 FP - 2	Arkusz:	41
			Arkusz:	35
	Skala:	1 : 500	Data:	08.2020
			Revizja / data:	- / -
			Nr kolejny:	36

województwo: wielkopolskie
powiat: kościański
jedn. ewidencyjna: Kościan [301103_2]
obręb: Kokorzyn [0011]

MAPA DO CELOW PROJEKTOWYCH

SKALA 1:500

Układ współrzędnych płaskich prostokątnych 2000/6
Układ wysokościowy państwowy Kronsztad 86

Wykonano:

Geodeta Uprawniony
inż., Tomasz Szarata
nr uprawnień 11882

Przesiębiorstwo Projektowo-Usługowe
PRO-GEO Tomasz Szarata
66-400 Gorzów Wlkp. Ul. Chrobrego 29/8
sporządził: 25.02.2020

Mapa aktualna w oznaczonym zakresie, stan na 09.01.2020r

Dla zaktualizowanego obszaru nie sprawdzono ujawnionych w Księgach Wieczystych, dotyczących obciążeń służebnościami gruntowym §80 ust. 6 rozp. MSWiA z dn. 9 listopada 2011 r. DzU. 2011.263.1572).

Nie wyklucza się istnienia w terenie innych nie wykazanych, na mapie urządzeń podziemnych, które nie były zgłoszone do inwentaryzacji. W zakresie opracowania nie występują punkty osnowy geodezyjnej podlegającej ochronie oraz uzgodnienia sieci uzbrojenia podziemnego.

LEGENDA

- Linie określające teren objęty inwestycją Art. 10 ust. 1 pkt 1 ujęty we wniosku o wydanie decyzji o ustaleniu lokalizacji inwestycji zgodnie z Art. 6 ust. 1 pkt 1 (Dz. U. 2019r. poz. 1554 z późn. zm.)
- Granica terenu pasa montażowego
- Linia określająca teren budowy gaz. art. 10 ust. 1 pkt 8 na czas realizacji inwestycji, zgodnie z pkt 8b ujęty we wniosku o wydanie decyzji o ustaleniu lokalizacji inwestycji zgodnie z art. 6 ust. 1 pkt 1, pkt 11 i 11b, wywołujące skutek z art. 24 ust. 1 i 1b
- Granice strefy kontrolowanej gazociągu wysokiego ciśnienia DN250/MOP 8,4 MPa 6m (na 3 m od osi projektowanego gazociągu)
- Linia określająca teren wg. art. 10 ust. 1 pkt 8 ujęty we wniosku o wydanie decyzji o ustalenie lokalizacji inwestycji, zgodnie z art. 6 ust. 1 pkt, pkt 11, wywołujące skutek z art. 24 ust. 1
- Orientacyjna trasa projektowanego gazociągu wysokiego ciśnienia DN250/MOP 8,4 MPa wraz z zewnętrzną infrastrukturą techniczną
- Orientacyjna trasa projektowanej kanalizacji światłowodowej

44/1 Numer nieruchomości objętej inwestycją

0.20
● Kilometraž gazociqqu

INWESTOR	Polskie Górnictwo Naftowe i Gazownictwo SA w Warszawie ul. Marcina Kasprzaka 25 01-224 Warszawak					
INWESTYCJA	Gazociąg relacji Mieszalnia Gazu Grodzisk – Węzeł Kościan					
NAZWA DOKUMENTACJI	Wniosek o wydanie decyzji o ustalenie lokalizacji inwestycji w zakresie terminalu					
TYTUŁ RYSUNKU	Mapa do celów projektowych, powiat kościański, gmina Kościan (ark.8), ark. 37					
		Nr rysunku: 12547 ----- 3.0 FP - 2	Arkusz: 41 Arkusz: 37	Skala: 1 : 500	Data: 08.2020	Rewizja / data: - / - Nr kolejny 38

MAPA DO CEŁÓW PROJEKTOWYCH

SKALA 1:500

Układ współrzędnych płaskich prostokątnych 2000/6
Układ wysokościowy państwowy Kronsztad 86

Wykonano:
Geodeta Uprawniony
inż. Tomasz Szarata
nr uprawnień 11882

Przebiegiarstwo Projektowo-Usługowe
PRO-GEO Tomasz Szarata
66-400 Gorzów Wlkp. Ul. Chrobrego 29/8
sporządził: 25.02.2020

Mapa aktualna w oznaczonym zakresie, stan na 09.01.2020r

Dla zaktualizowanego obszaru nie sprawdzono ujawnianych w Księgach Wieczystych, dotyczących obciążeń służebnościami gruntowymi, §80 ust. 6 rozp. MSWiA z dn. 9 listopada 2011 r. Dz.U. 2011.263.1572).

Nie wyklucza się istnienia w terenie innych nie wykazanych, na mapie urządzeń podziemnych, które nie były zgłoszone do inwentaryzacji. W zakresie opracowania nie występują punkty osnowy geodezyjnej podlegającej ochronie oraz uzgodnienia sieci uzbrojenia podziemnego.

Granice działek przyjęto z bazy EGiB. Odcinki granic oznaczone kolorem złotym zostały pozyskane w wyniku wektoryzacji ewidencyjnej mapy rastrowej z wykorzystaniem wyników geodezyjnych pomiarów terenowych. Dla odcinków granic, których punkty zalamania jako źródło danych określono ZRD wartość 7 nie przeprowadzono procedury ustalenia granic.

Mapa przeglądowa

Poświadczam się, że niniejszy dokument został opracowany w wyniku prac geodezyjnych i kartograficznych, których rezultatem jest operat techniczny wpisany do ewidencji urzędowej państwowego zasobu geodezyjnego i kartograficznego.

Organ prowadzący państwowy zasób geodezyjny i kartograficzny: **STAROSTA KOŚCIAŃSKI**

Identyfikator ewidencyjny - metadane zasobu - operatu technicznego: **P.3011.2020.954**

Data wpisania operatu technicznego do ewidencji metadane zasobu: **18.05.2020**

Imię, nazwisko i podpis osoby reprezentującej organ: **Z up. STAROSTY**

Joanna Zembrowa
GŁÓWNY SPECJALISTA
w Wydziale Geodezji, Kartografii, Katastru
i Gospodarki Nieruchomościami

LEGENDA

- Linie określające teren objęty inwestycją Art. 10 ust. 1 pkt 1 ujęty we wniosku o wydanie decyzji o ustaleniu lokalizacji inwestycji zgodnie z Art. 6 ust. 1 pkt 1 (Dz. U. 2019r. poz 1554 z późn. zm.)
- Granica terenu pasa montażowego. Linia określająca teren budowy wg. art. 10 ust. 1 pkt 8 na czas realizacji inwestycji, zgodnie z pkt 8b ujęty we wniosku o wydanie decyzji o ustaleniu lokalizacji inwestycji zgodnie z art. 6 ust. 1 pkt 1, pkt 11 i 11b, wywołujące skutek z art. 24 ust. 1 i 1b
- Granice strefy kontrolowanej gazociągu wysokiego ciśnienia DN250/MOP 8,4 MPa 6m (po 3 m od osi projektowanego gazociągu). Linia określająca teren wg. art. 10 ust. 1 pkt 8 ujęty we wniosku o wydanie decyzji o ustaleniu lokalizacji inwestycji, zgodnie z art. 6 ust. 1 pkt 11, wywołujące skutek z art. 24 ust. 1
- Orientacyjna trasa projektowanego gazociągu wysokiego ciśnienia DN250/MOP 8,4 MPa wraz z zewnętrzną infrastrukturą techniczną
- Orientacyjna trasa projektowanej kanalizacji światłowodowej

- Numer nieruchomości objętej inwestycją
- Numer nieruchomości objętej inwestycją która uległa podziałowi na podstawie operatu podziałowego, identyfikator zasobu: P.3011.2020.1463, obecny nr nieruchomości objętej wnioskiem to 403/45 i 403/46
- Numer nieruchomości objętej inwestycją która w wyniku scalenia działek 403/45 i 403/47 na podstawie operatu nr: 6642.2357.2020 z dnia 24.11.2020r., powstała działka nr 512
- Numer nieruchomości objętej inwestycją która w wyniku scalenia działek 403/46 i 403/48 na podstawie operatu nr: 6642.2357.2020 z dnia 24.11.2020r., powstała działka nr 513
- 0,20
- Kilometr gazociągu

łączy arkusz nr 10




Nr rysunku:
12547
3.0 FP - 2

Arkusz: 41
Skala: 1 : 500

Data: 08.2020

Re wizja / data: - / -
Nr kolejny: 39

INWESTOR	Polskie Górnictwo Naftowe i Gazownictwo SA w Warszawie ul. Marcina Kasprzaka 25 01-224 Warszawa
INWESTYCJA	Gazociąg relacji Mieszalnia Gazu Grodzisk – Węzeł Kościan
NAZWA DOKUMENTACJI	Wniosek o wydanie decyzji o ustalenie lokalizacji inwestycji w zakresie terminalu
TYTUŁ RYSUNKU	Mapa do celów projektowych, powiat kościański, gmina Kościan (ark.9), ark. 38

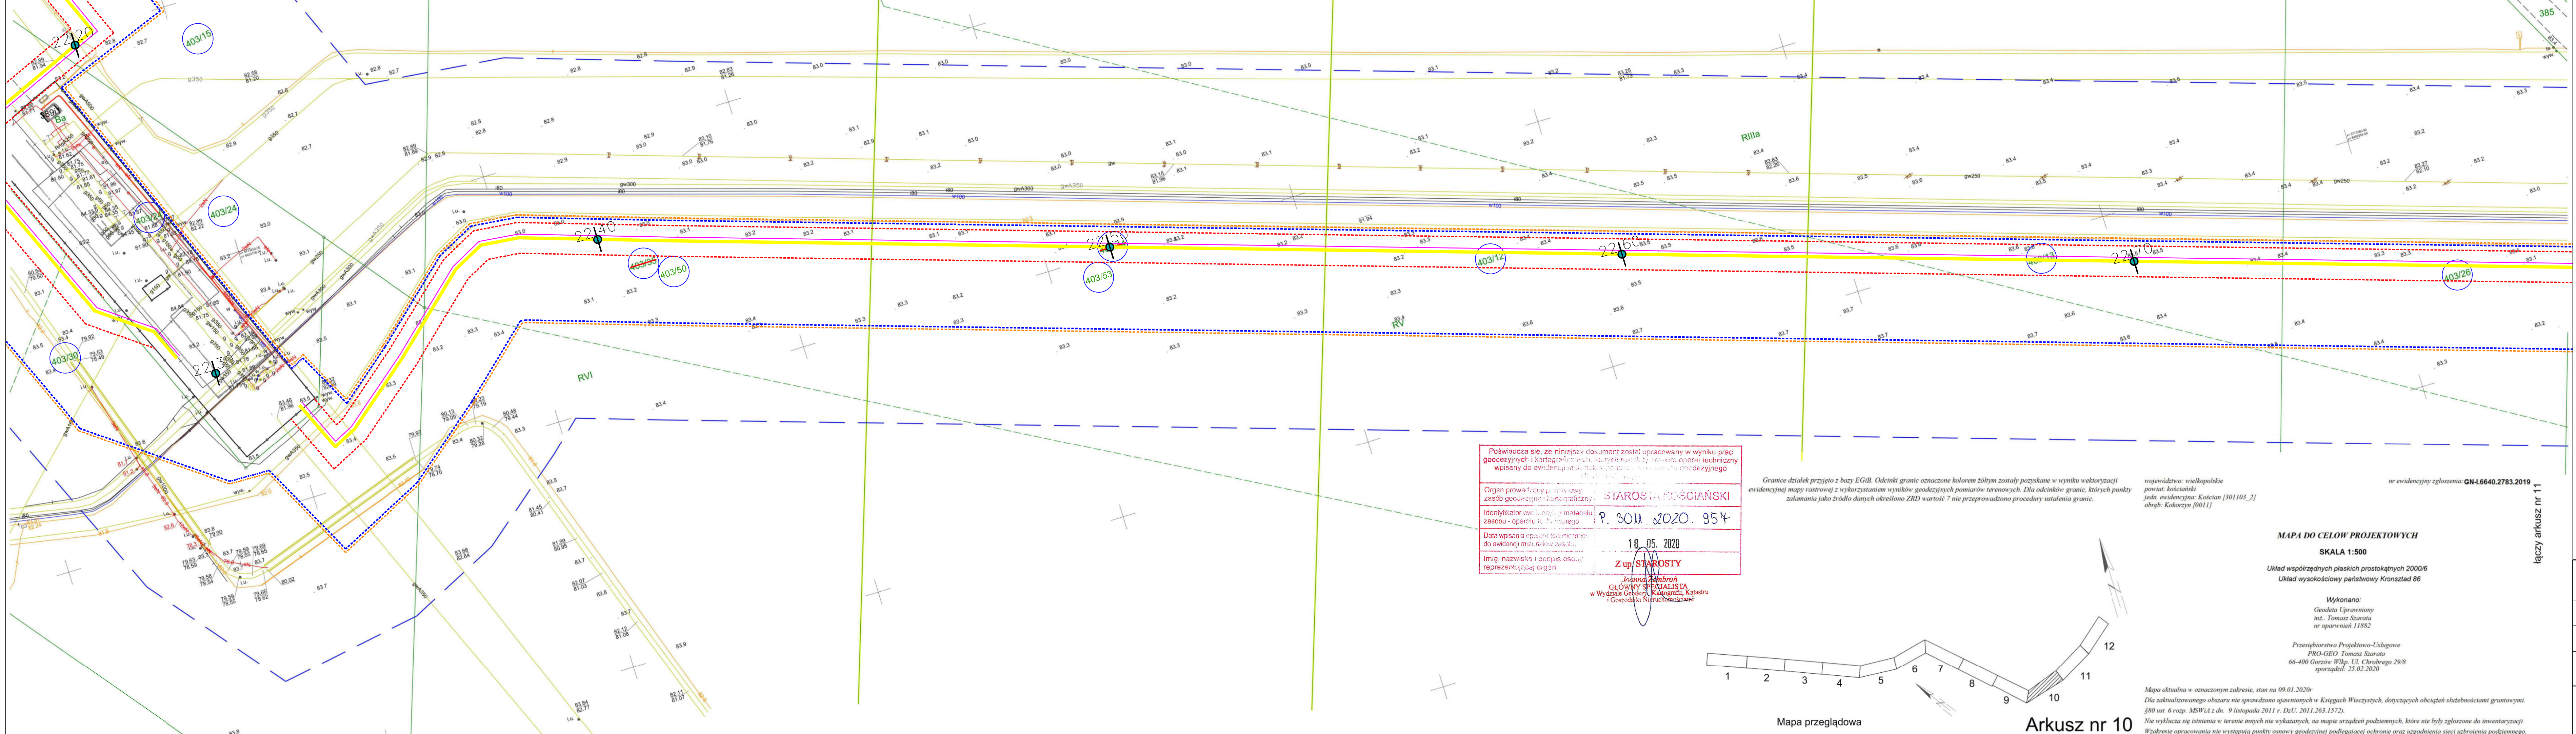

Poświadczam, że niniejszy dokument został opracowany w wyniku prac geodezyjnych i kartograficznych, których rezultatem jest niniejszy dokument techniczny wpisany do ewidencji map, stanowiącej część podstawy geodezyjnej.

Organ prowadzący projekt: **STAROSTA KOŚCIAŃSKI**

Identyfikator ewidencyjny: **P. 3011.2020.954**

Data wpisania opisu technicznego do ewidencji map: **18.05.2020**

Imię, nazwisko i podpis osoby reprezentującej organ: **Z up. STAROSTY**

Jolanta Zembroń
GŁÓWNY SPECJALISTA
w Wydziale Geodezji, Kartografii, Katastru i Gospodarki Nieruchomościami

Granice działek przyjęto z bazy EGIB. Odcinki granic oznaczone kolorem żółtym zostały pozyskane w wyniku wektoryzacji ewidencyjnej mapy rastrowej z wykorzystaniem wyników geodezyjnych pomiarów terenowych. Dla odcinków granic, których punkty zalamania jako źródła danych określono ZRD wartość 7 nie przeprowadzono procedury ustalenia granic.

województwo: wielkopolskie
powiat: kościański
jedn. ewidencyjna: Kościan [301103_2]
obręb: Korozyn [0011]

nr ewidencyjny zgłoszenia: **GN-I.6640.2783.2019**

MAPA DO CEŁÓW PROJEKTOWYCH


SKALA 1:500

Układ współrzędnych płaskich prostokątnych 2000/6
Układ wysokościowy państwowy Kronsztad 86

Wykonano:
Geodeta Uprawniony
inż. Tomasz Szarata
nr uprawnień 11882

Przesięgłostwo Projektowo-Usługowe
PRO-GEO Tomasz Szarata
66-400 Gorzów Wlkp. Ul. Chrobrego 29/8
sporządził: 25.02.2020

Mapa aktualna w oznaczonym zakresie, stan na 09.01.2020r.
Dla zaktualizowanego obszaru nie sprawdzono ujawnionych w Księgach Wieczystych, dotyczących obciążeń służebnościami gruntowymi, §80 ust. 6 rozp. MSWiA z dn. 9 listopada 2011 r. Dz.U. 2011.263.1572).
Nie wyklucza się istnienia w terenie innych nie wykazanych, na mapie urządzeń podziemnych, które nie były zgłoszone do inwentaryzacji.
W zakresie opracowania nie występują punkty osnowy geodezyjnej podlegające ochronie oraz uzbrojenia podziemnego.

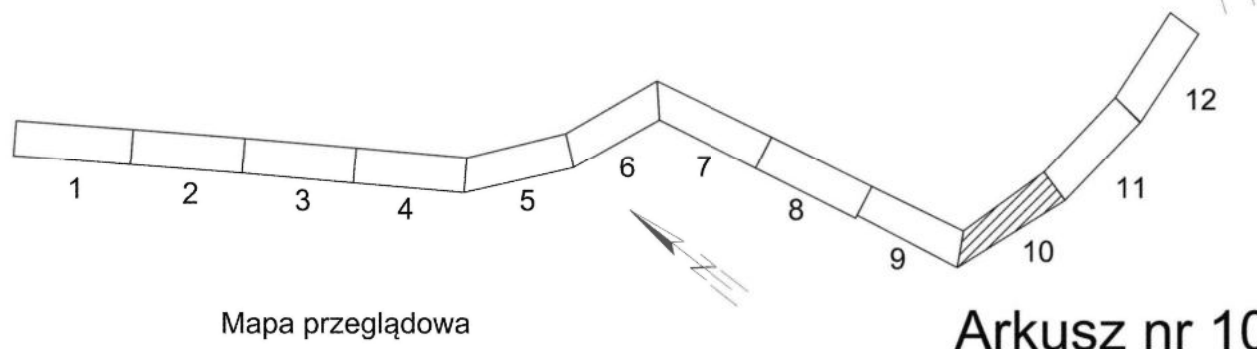

Mapa przeglądowa

Arkusz nr 10

LEGENDA

- Linie określające teren objęty inwestycją Art. 10 ust. 1 pkt 1 ujęty we wniosku o wydanie decyzji o ustaleniu lokalizacji inwestycji zgodnie z Art. 6 ust. 1 pkt 1 (Dz. U. 2019r. poz 1554 z późn. zm.)
- Granica terenu pasa montażowego
Linia określająca teren budowy wg. art. 10 ust. 1 pkt 8 na czas realizacji inwestycji, zgodnie z pkt 8b ujęty we wniosku o wydanie decyzji o ustaleniu lokalizacji inwestycji zgodnie z art. 6 ust. 1 pkt 1, pkt 11 i 11b, wywołujące skutek z art. 24 ust. 1 i 1b
- Granice strefy kontrolowanej gazociągu wysokiego ciśnienia DN250/MOP 8,4 MPa 6m (po 3 m od osi projektowanego gazociągu)
Linia określająca teren wg. art. 10 ust. 1 pkt 8 ujęty we wniosku o wydanie decyzji o ustaleniu lokalizacji inwestycji, zgodnie z art. 6 ust. 1 pkt 1, pkt 11, wywołujące skutek z art. 24 ust. 1
- Orientacyjna trasa projektowanego gazociągu wysokiego ciśnienia DN250/MOP 8,4 MPa wraz z zewnętrzną infrastrukturą techniczną
- Orientacyjna trasa projektowanej kanalizacji światłowodowej

- 44/1 Numer nieruchomości objętej inwestycją
- 0.20 Kilometraż gazociągu
- 403/25 Numer nieruchomości objętej inwestycją która uległa podziałowi na podstawie operatu podziałowego, identyfikator zasobu: P.3011.2020.1358, obecny nr nieruchomości objętej wnioskiem to 403/50
- 403/44 Numer nieruchomości objętej inwestycją która uległa podziałowi na podstawie operatu podziałowego, identyfikator zasobu: P.3011.2020.1358, obecny nr nieruchomości objętej wnioskiem to 403/53

INWESTOR	Polskie Górnictwo Naftowe i Gazownictwo SA w Warszawie ul. Marcina Kasprzaka 25 01-224 Warszawa			
INWESTYCJA	Gazociąg relacji Mieszalnia Gazu Grodzisk – Węzeł Kościan			
NAZWA DOKUMENTACJI	Wniosek o wydanie decyzji o ustalenie lokalizacji inwestycji w zakresie terminalu			
TYTUŁ RYSUNKU	Mapa do celów projektowych, powiat kościański, gmina Kościan (ark.10), ark. 39			
	Nr rysunku:	12547	Arkusz:	41
	3.0 FP - 2		Arkusz:	39
Skala:		1 : 500	Data:	08.2020
Revizja / data:		- / -	Nr kolejny:	
			40	