


Załącznik nr 1
do decyzji
Wojewody Wielkopolskiego
Nr 8/2021 z dnia 24 czerwca 2021 r.

Wojewoda Wielkopolski

Michał Zieliński

*Dokument podpisany kwalifikowanym podpisem
elektronicznym.*

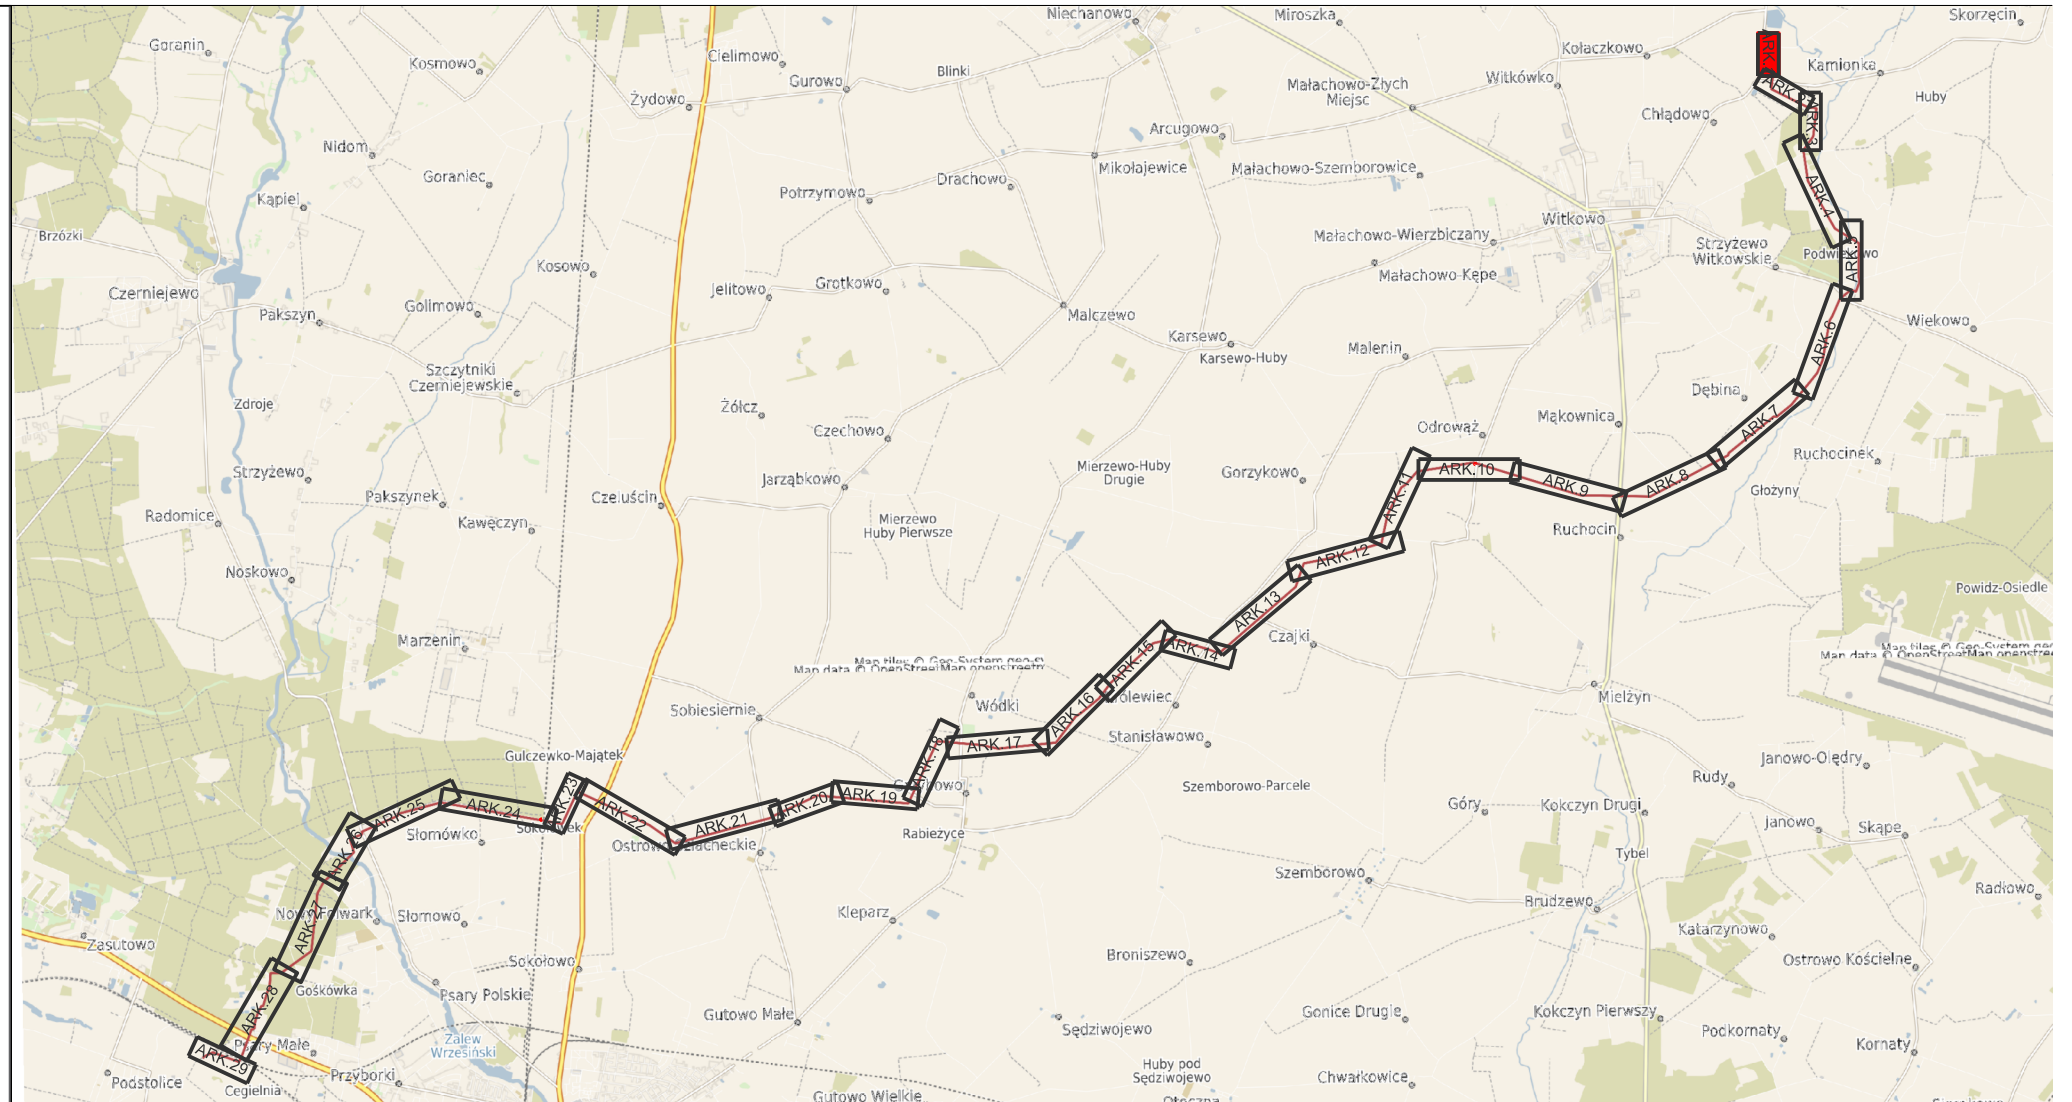

LEGENDA:


- planowana lokalizacja osi projektowanego gazociągu w/c DN200 (oznaczone żółtą linią ciągłą)
- planowana lokalizacja osi światłowodu (oznaczone brązową linią ciągłą)
- granice działek objętych wnioskiem (oznaczone zieloną linią ciągłą)
- nowe granice działek (oznaczone zieloną linią przerywaną)
- obszar oddziaływania inwestycji (oznaczone czerwoną linią ciągłą)
- granice nieruchomości podlegające podziałowi geodezyjnemu na mocy art. 20 ust.1 ustawy z dnia 24.04.2009 (Dz.U.2017.0.2302 z późn. zm.), które przechodzą na własność Skarbu Państwa na mocy art. 20 ust.3 w/w ustawy, a następnie Inwestor nabywa prawo użytkowania wieczystego na mocy art. 20 ust. 6 lub 6a w/w ustawy (oznaczone pomarańczową linią ciągłą)
- granice terenu objętego wnioskiem, dla którego decyzja ma wywołać skutek, o którym mowa w art. 24 ust 1 ustawy z dnia 24.04.2009 (Dz.U.2017.0.2302 z późn. zm.) (oznaczone różową linią przerywaną)
- granice terenu objętego wnioskiem, dla którego decyzja ma wywołać skutek, o którym mowa w art. 24 ust 1b ustawy z dnia 24.04.2009 (Dz.U.2017.0.2302 z późn. zm.) (oznaczone fioletową linią przerywaną)
- strefy zagrożenia wybuchem
- obszar określający teren objęty wnioskiem, dla którego decyzja ma wywołać skutek, o którym mowa w art. 24 ust 1b ustawy z dnia 24.04.2009 (Dz.U.2017.0.2302 z późn. zm.) - tymczasowe zajęcie terenu
- obszar określający teren objęty wnioskiem, dla którego decyzja ma wywołać skutek, o którym mowa w art. 24 ust 1 ustawy z dnia 24.04.2009 (Dz.U.2017.0.2302 z późn. zm.) - stałe zajęcie terenu
- obszar nieruchomości który przechodzi na własność Skarbu Państwa na mocy art. 20 ust.3 w/w ustawy, a następnie Inwestor nabywa prawo użytkowania wieczystego na mocy art. 20 ust. 6 lub 6a w/w ustawy
- planowane tymczasowe zjazdy
- planowane stałe drogi dojazdowe
- planowane ogrodzenie ZZU kątownego
- zakres aktualizacji mapy do celów projektowych
- nieruchomość objęta wnioskiem
- działki po podziale

GRUPA PROJEKTOWA
RAFAŁ WIERZBICKI
ul. Ostródzka 24
54-111 Wrocław

Adres biura: ul. Miedzyleska 4
50-514 Wrocław
biuro@grupag7.com.pl
www.grupag7.com.pl

INWESTYCJA	Budowa gazociągu Witkowo - Września wraz z infrastrukturą niezbędną do jego obsługi na terenie województwa wielkopolskiego - odcinek Witkowo - KZZU Opatówko			
INWESTOR	POLSKA SPOŁKA GAZOWNICTWA Sp.z o.o., ul. Wojciecha Bandrowskiego 16, 33-100 Tarnów			
Tytuł rysunku	Plan Zagospodarowania Terenu			
TECHNOLOGICZNA	PROJEKTANT:	Agnieszka Mularczyk	nr uprawnień:	144/DOŚ/13
	ASISTENT:	Dagmara Korzun	nr uprawnień:	-
	ASISTENT:	Anna Gil	nr uprawnień:	-
Status projektu:		nr projektu:	skala:	rew.:
DECYZJA LOKALIZACYJNA		1015_DL_00	1:1000	00
nr rysunku:		1015_DL_01_01		

Niniejszy rysunek jest własnością Grupy G7. Kopiowanie lub wykorzystywanie w całości lub części bez pisemnej zgody zabronione. Naruszenie zastrzeżenia będzie dochodzone zgodnie z przepisami kodeksu cywilnego i karnego.

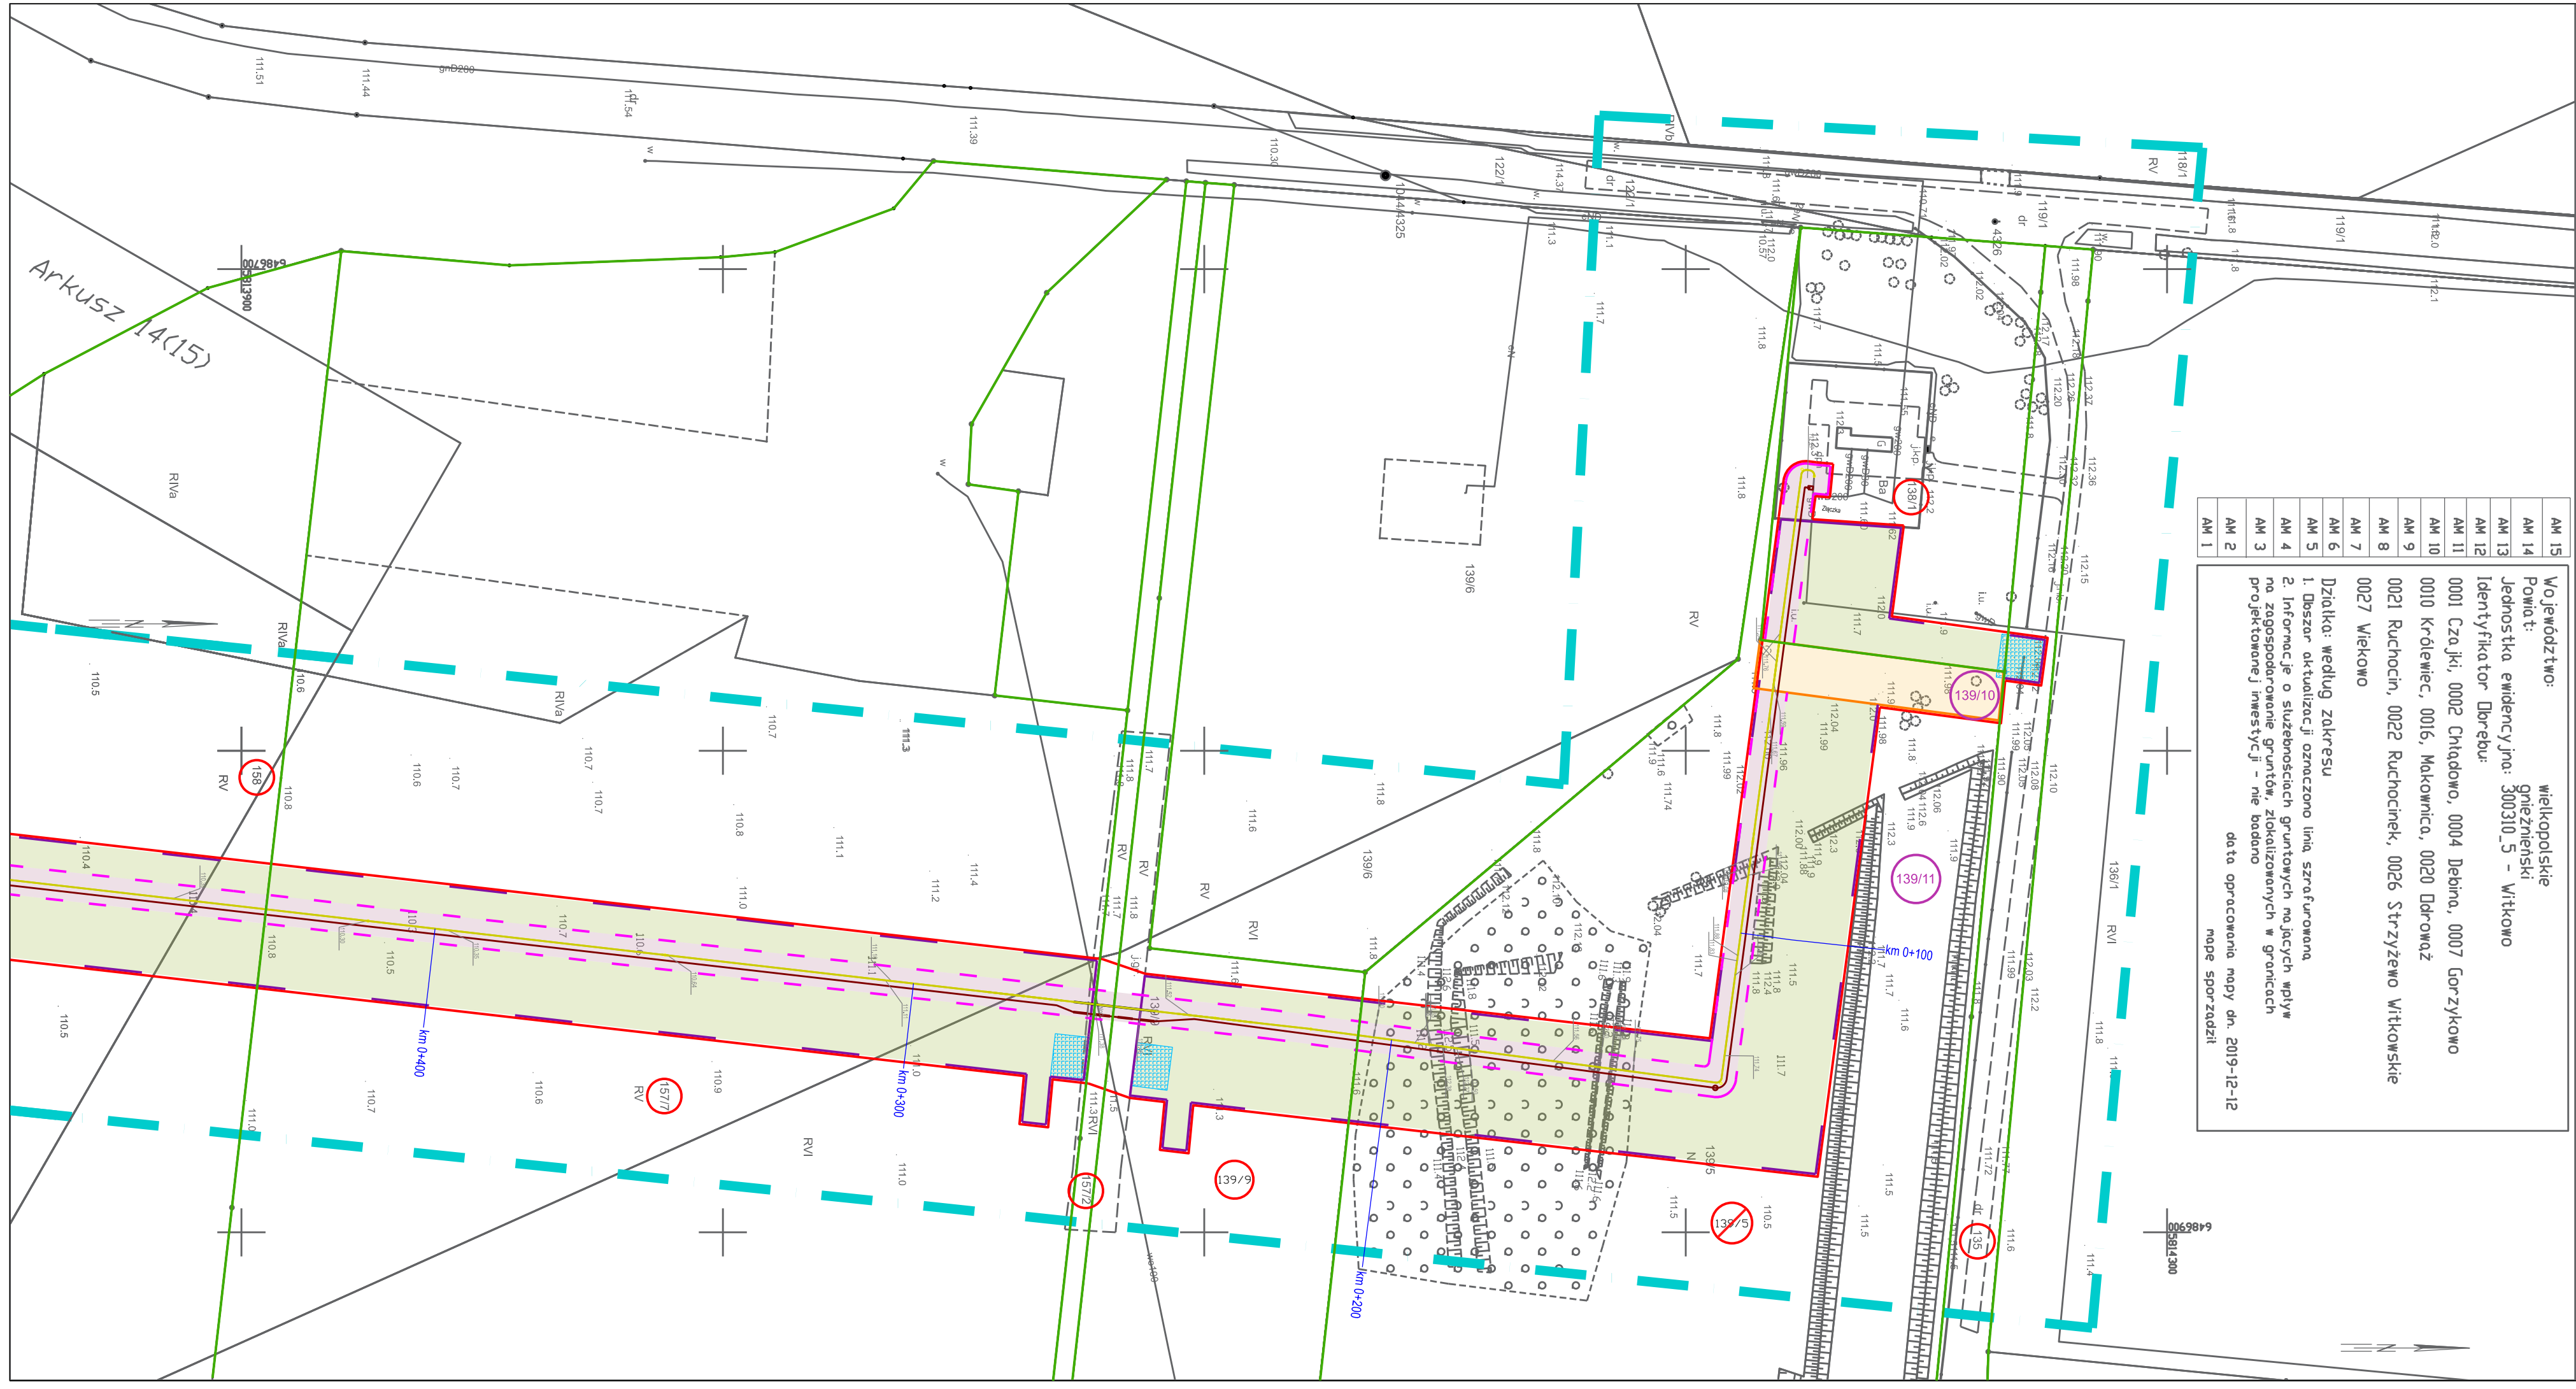

AM 15	Województwo:	wielkopolskie
AM 14	Powiat:	gnieźnieński
AM 13	Jednostka ewidencyjna:	300310_5 - Witkowo
AM 12	Identyfikator Dobreu:	
AM 11	001 Czałki, 002 Chładowo, 004 Debrno, 007 Gorzykowo	
AM 10	010 Królewiec, 016, Makowica, 020 Dobrowąz	
AM 9	021 Ruchocin, 022 Ruchocinek, 026 Strzyżewo Witkowskie	
AM 8	027 Witkowo	
AM 7		
AM 6		
AM 5		
AM 4		
AM 3		
AM 2		
AM 1		

Działka: według zakresu

1. Obszar aktualizacji oznaczono linią szrafurowaną

2. Informacje o służebnościach gruntowych mających wpływ na zagospodarowanie gruntów, zlokalizowanych w granicach projektowanej inwestycji - nie badano

data opracowania mapy dn. 2019-12-12
mapa sporządził

MAPA DO CELÓW PROJEKTOWYCH Arkusz 14(15)


SKALA 1:1000

Sekcje mapy: 6.178.1907.4; 6.178.1907.2

Układ Odniesienia PL-2000 strefa 6 (18)

Układ Wysokościowy PL-KR086-NH


ID: GKU6640.4178.2019

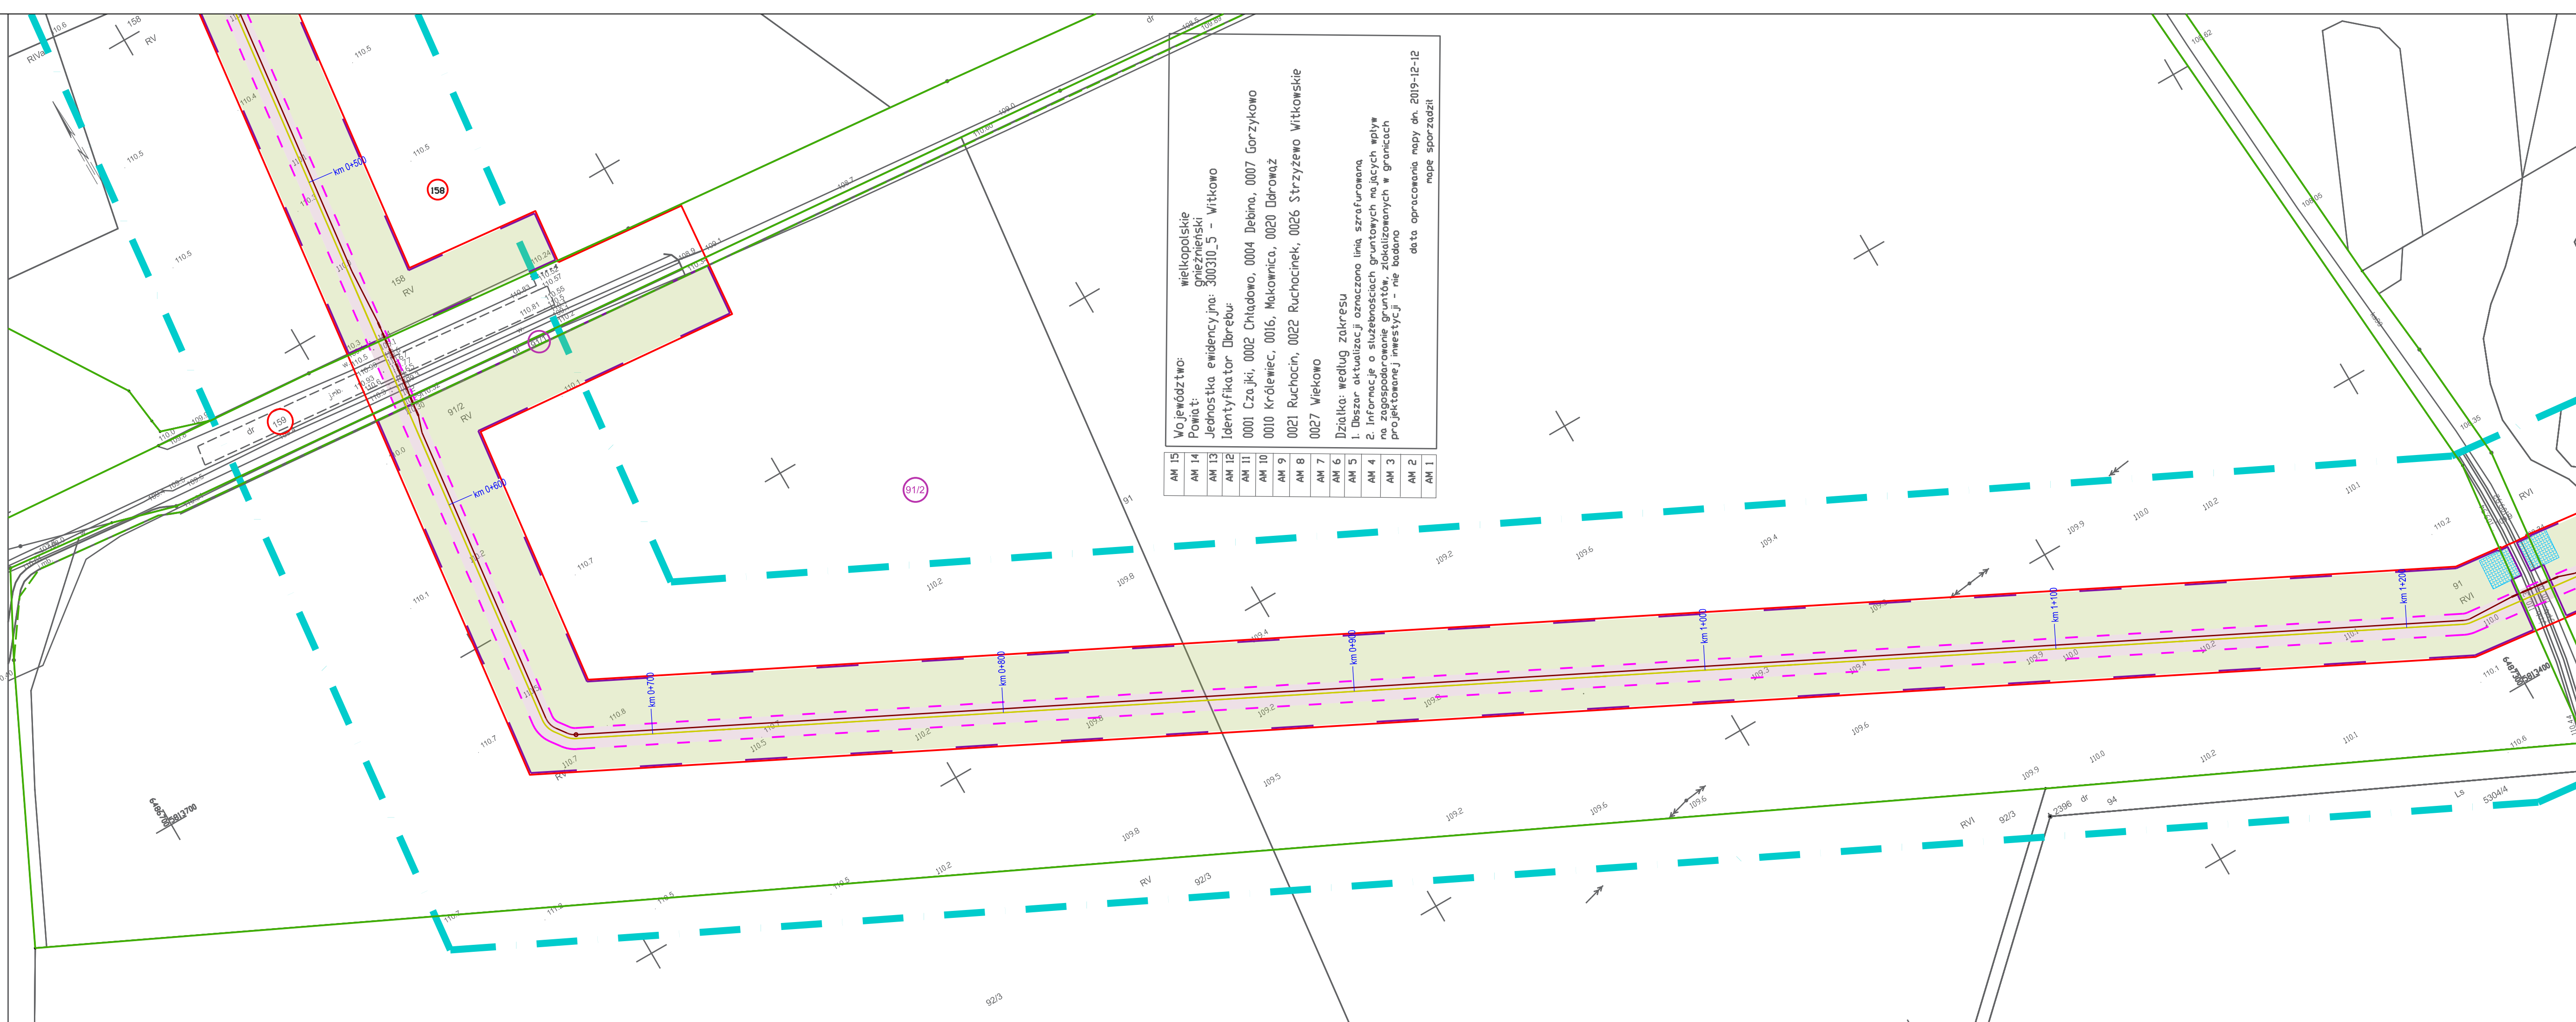

Województwo: wielkopolskie														
Powiat: gnieźnieński														
Jednostka ewidencyjna: 300310_5 - Witkowo														
Identyfikator Dobreb:														
0001 Czaiki, 0002 Chładowo, 0004 Debrno, 0007 Gorzykowo														
0010 Królewec, 0016, Makownica, 0020 Odrówąż														
0021 Ruchocin, 0022 Ruchocinek, 0026 Strzyżewo Witkowskie														
0027 Wiekowo														
Działka: według zakresu														
1. Obszar aktualizacji oznaczono linią szrafowaną														
2. Informacje o służebnościach gruntowych mających wpływ na zagospodarowanie gruntów, zlokalizowanych w granicach projektowanej inwestycji - nie badano														
data opracowania mapy dn. 2019-12-12														
mapę sporządził														
AM 15	AM 14	AM 13	AM 12	AM 11	AM 10	AM 9	AM 8	AM 7	AM 6	AM 5	AM 4	AM 3	AM 2	AM 1

LEGENDA:

- planowana lokalizacja osi projektowanego gazociągu w/c DN200 (oznaczone żółtą linią ciągłą)
- planowana lokalizacja osi światłowodu (oznaczone brązową linią ciągłą)
- granice działek objętych wnioskiem (oznaczone zieloną linią ciągłą)
- nowe granice działek (oznaczone zieloną linią przerywaną)
- obszar oddziaływania inwestycji (oznaczone czerwoną linią ciągłą)
- granice nieruchomości podlegające podziałowi geodezyjnemu na mocy art. 20 ust.1 ustawy z dnia 24.04.2009 (Dz.U.2017.0.02302 z późn. zm.), które przechodzą na własność Skarbu Państwa na mocy art. 20 ust.3 w/w ustawy, a następnie Inwestor nabywa prawo użytkowania wieczystego na mocy art. 20 ust. 6 lub 6a w/w ustawy (oznaczone pomarańczową linią ciągłą)
- granice terenu objętego wnioskiem, dla którego decyzja ma wywołać skutek, o którym mowa w art. 24 ust 1 ustawy z dnia 24.04.2009 (Dz.U.2017.0.2302 z późn. zm.) (oznaczone różową linią przerywaną)
- granice terenu objętego wnioskiem, dla którego decyzja ma wywołać skutek, o którym mowa w art. 24 ust 1b ustawy z dnia 24.04.2009 (Dz.U.2017.0.2302 z późn. zm.) (oznaczone fioletową linią przerywaną)
- strefy zagrożenia wybuchem
- obszar określający teren objęty wnioskiem, dla którego decyzja ma wywołać skutek, o którym mowa w art. 24 ust 1b ustawy z dnia 24.04.2009 (Dz.U.2017.0.2302 z późn. zm.), - tymczasowe zajęcie terenu
- obszar określający teren objęty wnioskiem, dla którego decyzja ma wywołać skutek, o którym mowa w art. 24 ust 1 ustawy z dnia 24.04.2009 (Dz.U.2017.0.2302 z późn. zm.) - stałe zajęcie terenu
- obszar nieruchomości który przechodzi na własność Skarbu Państwa na mocy art. 20 ust.3 w/w ustawy, a następnie Inwestor nabywa prawo użytkowania wieczystego na mocy art. 20 ust. 6 lub 6a w/w ustawy
- planowane tymczasowe zjazdy
- planowane stałe drogi dojazdowe
- planowane ogrodzenie ZSU kątownego
- zakres aktualizacji mapy do celów projektowych
- nieruchomość objęta wnioskiem
- działki po podziale

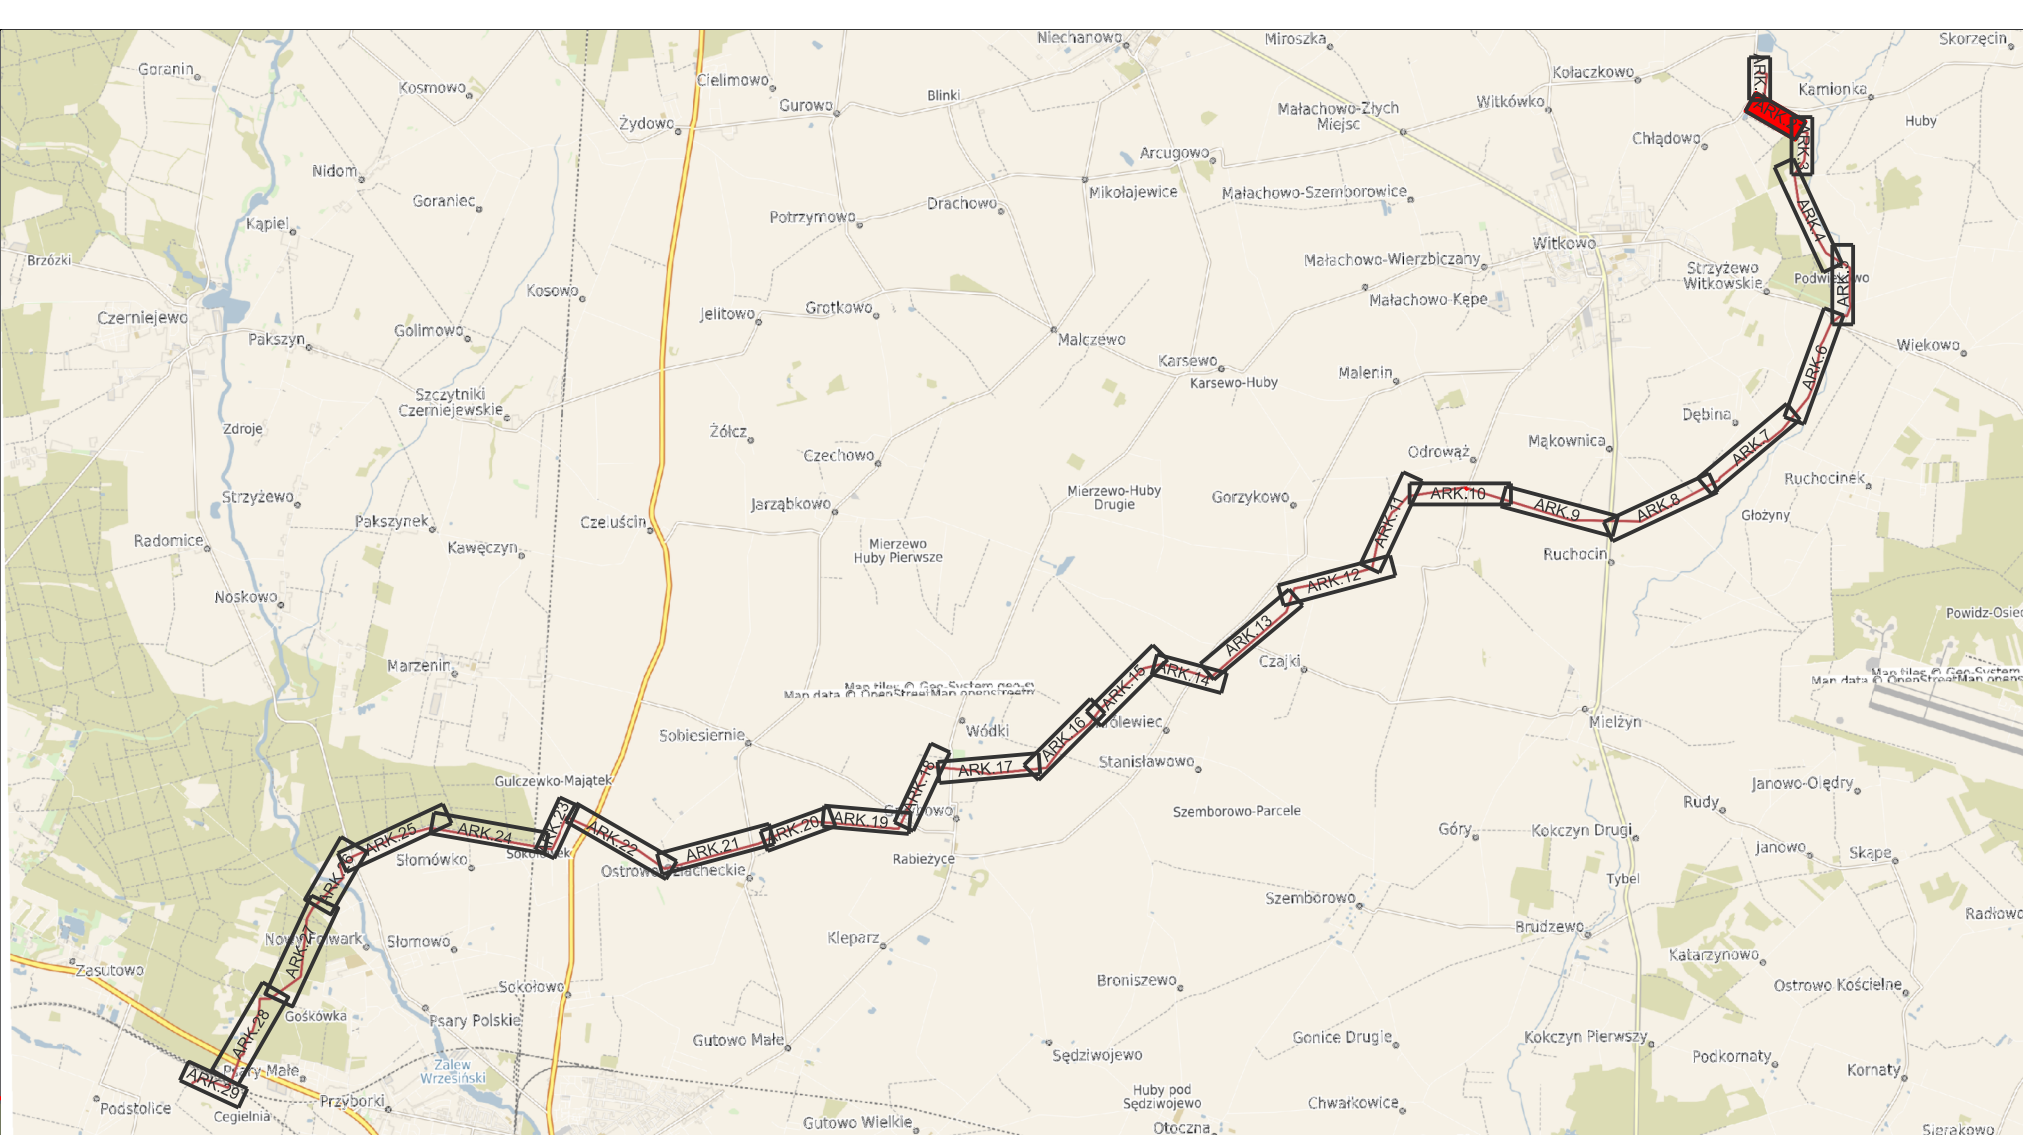

GRUPA PROJEKTOWA		RAFAL WIERZBICKI		ul. Miedzyleska 4	
biuro@grupag7.com.pl		50-514 Wrocław		www.grupag7.com.pl	
INWESTOR		Budowa gazociągu Września-Witkowo wraz z infrastrukturą niezbędną do jego obsługi na terenie województwa wielkopolskiego - odcinek KZZU Opalówek-SRP Września		Polska Spółka Gazownictwa Sp. z o.o.	
Tytuł rysunku		Plan Zagospodarowania Terenu		ul. Wojciecha Bandrowskiego 16, 33-100 Tarnów	
TECHNOLOGICZNA	PROJEKTANT	Agnieszka Mularczyk	144/DOŚ/13	DATA	04.2021
	ASISTENT	Dagmara Korzun	-	DATA	04.2021
	ASISTENT	Anna Gil	-	DATA	04.2021
Skala projektu		1:1000	00	1015_DL_01_02	
DECYZJA LOKALIZACYJNA		1015_DL_00	1:1000	00	1015_DL_01_02

Niniejszy rysunek jest własnością grupy G7. Kopiowanie lub wykorzystywanie w całości lub części bez pisemnej zgody zabronione. Naruszenie zastrzeżenia będzie dochodzone zgodnie z przepisami kodeksu cywilnego i karnego.



AM 15	AM 14	AM 13	AM 12	AM 11	AM 10	AM 9	AM 8	AM 7	AM 6	AM 5	AM 4	AM 3	AM 2	AM 1
Województwo: wielkopolskie														
Powiat: gnieźnieński														
Jednostka ewidencyjna: 300310.5 - Witkowo														
Identyfikator Dobreu:														
0001 Czajki, 0002 Chładowo, 0004 Dębina, 0007 Gorzykowo														
0010 Królewiec, 0016, Mokowica, 0020 Dobrowicz														
0021 Ruchocin, 0022 Ruchocinek, 0026 Strzyżewo Witkowskie														
0027 Witkowo														
Działki: według ZKRP														
1. Działki aktualizacji oznaczono linią szrafowaną.														
2. Informacje o sytuacjach gruntowych na których opiera się zgłoszenie projektu aktualizacji w granicach projektowanej inwestycji - nie brano														
data opracowania mapy dn. 2019-12-12														
mapę sporządził														

MAPA DO CELÓW PROJEKTOWYCH Arkusz 13(15)


SKALA 1:1000

Sekcje mapy: 617819131; 617819083; 617819081

Układ Dąbienia PL-2000 strona 6 (18)

Układ Wysokościowy PL-KRD86-NH

ID: GK.U6640.4178.2019

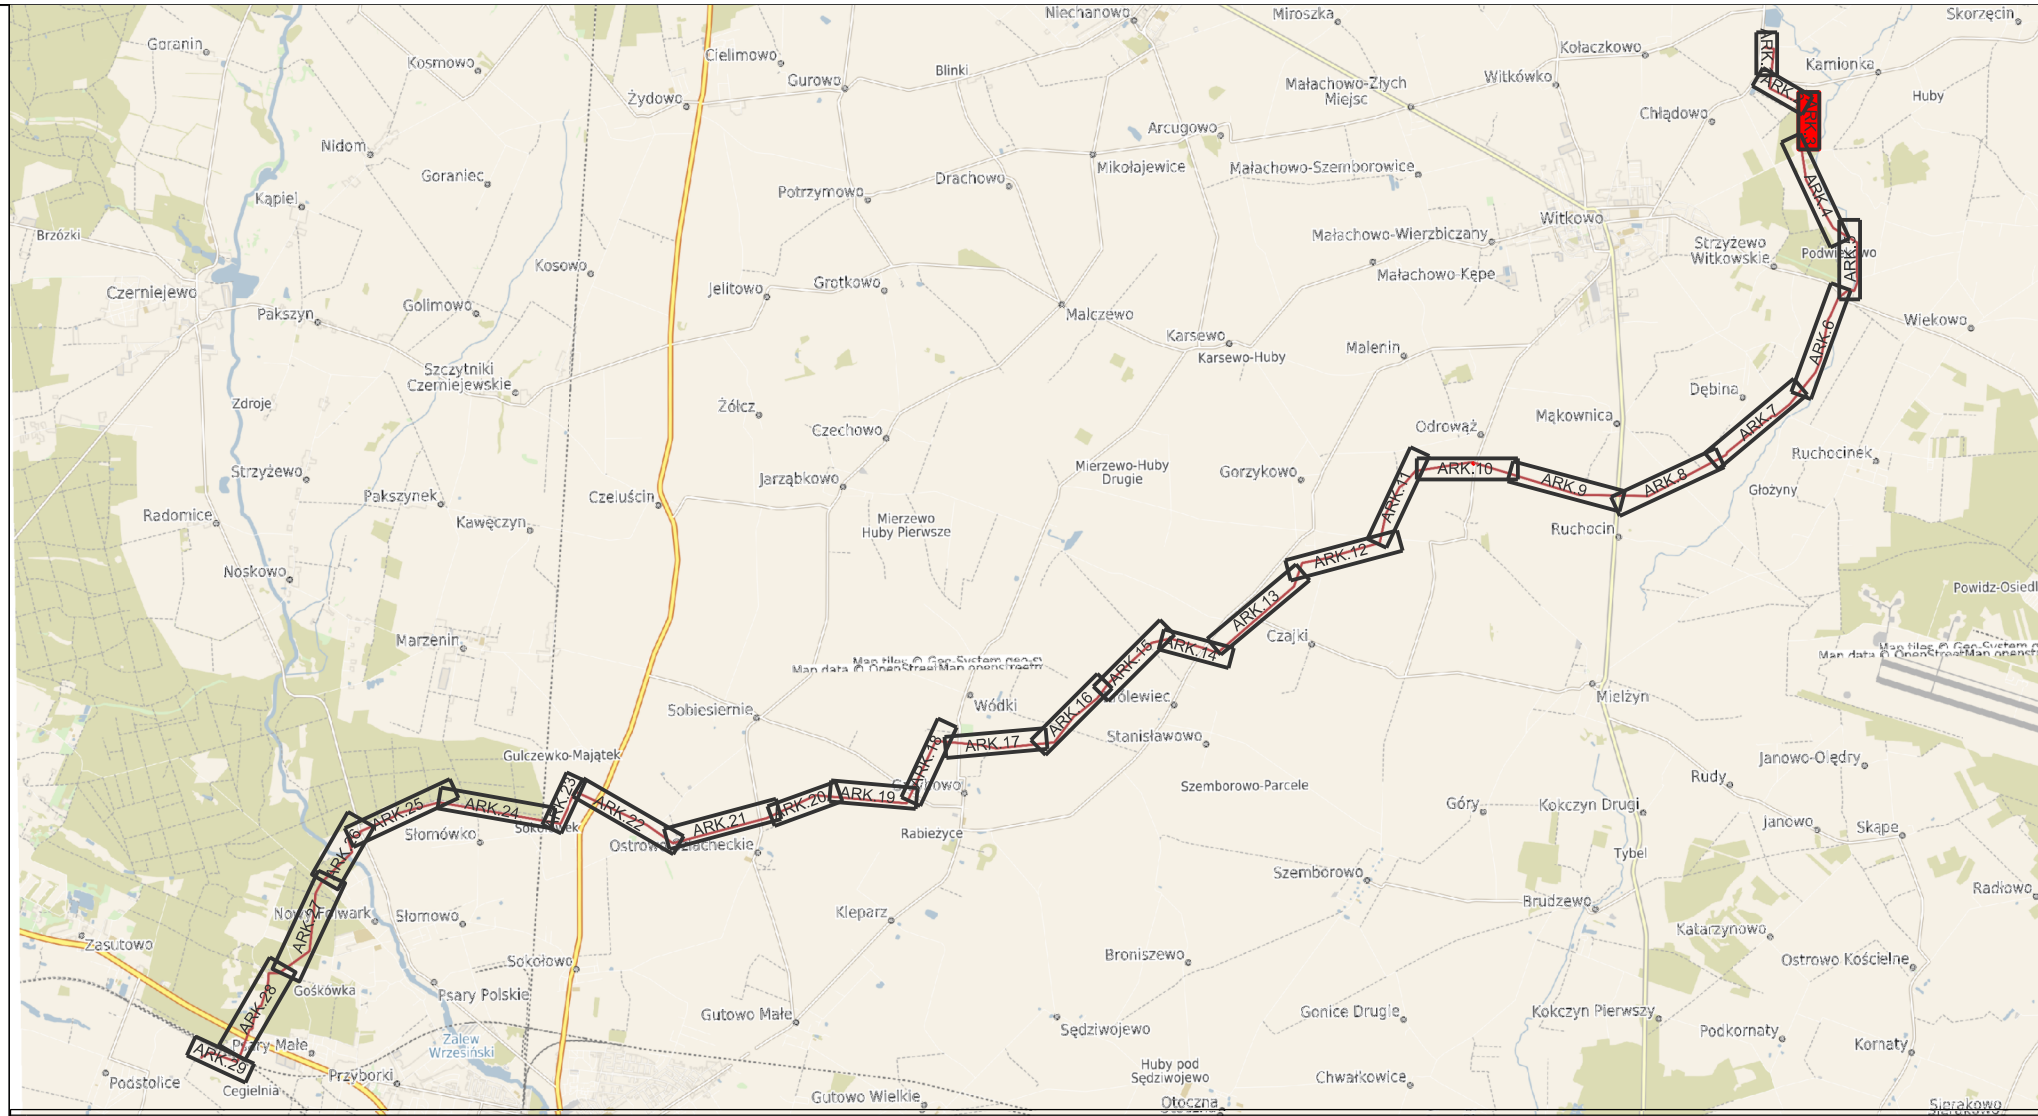


LEGENDA:

- planowana lokalizacja osi projektowanego gazociągu w/c DN200 (oznaczone żółtą linią ciągłą)
- planowana lokalizacja osi światłowodu (oznaczone brązową linią ciągłą)
- granice działek objętych wnioskiem (oznaczone zieloną linią ciągłą)
- nowe granice działek (oznaczone zieloną linią przerywaną)
- obszar oddziaływania inwestycji (oznaczone czerwoną linią ciągłą)
- granice nieruchomości podlegające podziałowi geodezyjnego na mocy art. 20 ust.1 ustawy z dnia 24.04.2009 (Dz.U.2017.0.2302 z późn. zm.), które przechodzą na własność Skarbu Państwa na mocy art. 20 ust.3 w/w ustawy, a następnie Inwestor nabywa prawo użytkowania wieczystego na mocy art. 20 ust. 6 lub 6a w/w ustawy (oznaczone pomarańczową linią ciągłą)
- granice terenu objętego wnioskiem, dla którego decyzja ma wywołać skutek, o którym mowa w art. 24 ust 1 ustawy z dnia 24.04.2009 (Dz.U.2017.0.2302 z późn. zm.) (oznaczone różową linią przerywaną)
- granice terenu objętego wnioskiem, dla którego decyzja ma wywołać skutek, o którym mowa w art. 24 ust 1b ustawy z dnia 24.04.2009 (Dz.U.2017.0.2302 z późn. zm.) (oznaczone fioletową linią przerywaną)
- strefy zagrożenia wybuchem
- obszar określający teren objęty wnioskiem, dla którego decyzja ma wywołać skutek, o którym mowa w art. 24 ust 1b ustawy z dnia 24.04.2009 (Dz.U.2017.0.2302 z późn. zm.) - tymczasowe zajęcie terenu
- obszar określający teren objęty wnioskiem, dla którego decyzja ma wywołać skutek, o którym mowa w art. 24 ust 1 ustawy z dnia 24.04.2009 (Dz.U.2017.0.2302 z późn. zm.) - stałe zajęcie terenu
- obszar nieruchomości który przechodzi na własność Skarbu Państwa na mocy art. 20 ust.3 w/w ustawy, a następnie Inwestor nabywa prawo użytkowania wieczystego na mocy art. 20 ust. 6 lub 6a w/w ustawy
- planowane tymczasowe zajazdy
- planowane stałe drogi dojazdowe
- planowane ogrodzenie ZZU kąтового
- zakres aktualizacji mapy do celów projektowych
- nieruchomość objęta wnioskiem
- działki po podziale

GRUPA PROJEKTOWA		GRUPA PROJEKTOWA RAFAL WIERZBIŃSKI ul. Ostrońska 24 54-111 Wrocław		Adres biura: ul. Miedzyleska 4 50-514 Wrocław biuro@grupag7.com.pl www.grupag7.com.pl					
INWESTYCJA:	Budowa gazociągu Września-Witkowo wraz z infrastrukturą niezbędną do jego obsługi na terenie województwa wielkopolskiego - odcinek KZZU Opatówek-SRP Września								
INWESTOR:	POLSKA SPÓŁKA GAZOWNICTWA Sp.z o.o., ul. Wojciecha Bandrowskiego 16, 33-100 Tarnów								
Tytuł rysunku:	Plan Zagospodarowania Terenu								
BRANŻA:	PROJEKTANT:	144/DOŚ/13	PODPIS:	04.2021					
TECHNOLOGICZNA	ASISTENT:	Dagmara Korzun	PODPIS:	04.2021					
	ASISTENT:	Anna Gil	PODPIS:	04.2021					
Status projektu:		nr projektu:	1015_DL_00	skala:	1:1000				
DECYZJA LOKALIZACYJNA		nr projektu:	1015_DL_01_03	nr projektu:	1015_DL_01_03				

Niniejszy rysunek jest własnością grupy G7. Kopiowanie lub wykorzystywanie w całości lub części bez pisemnej zgody zabronione. Naruszenie zastrzeżenia będzie dochodzone zgodnie z przepisami kodeksu cywilnego i karnego.

 

MAPA DO CELOWYCH PROJEKTOWYCH ARKUSZ 80(15)


SKALA 1:1000

Sekcje mapy: 6.177.19.11.4, 6.177.19.11.2, 6.177.19.16.4, 6.177.19.06.2, 6.177.19.12.3, 6.177.19.02.3, 6.177.19.01.4

Urząd Damskiego PL-2000 stręta 6 (18)

Urząd Wysokosłowy PL-KRDNB-1H

ID: GKUS64041782019

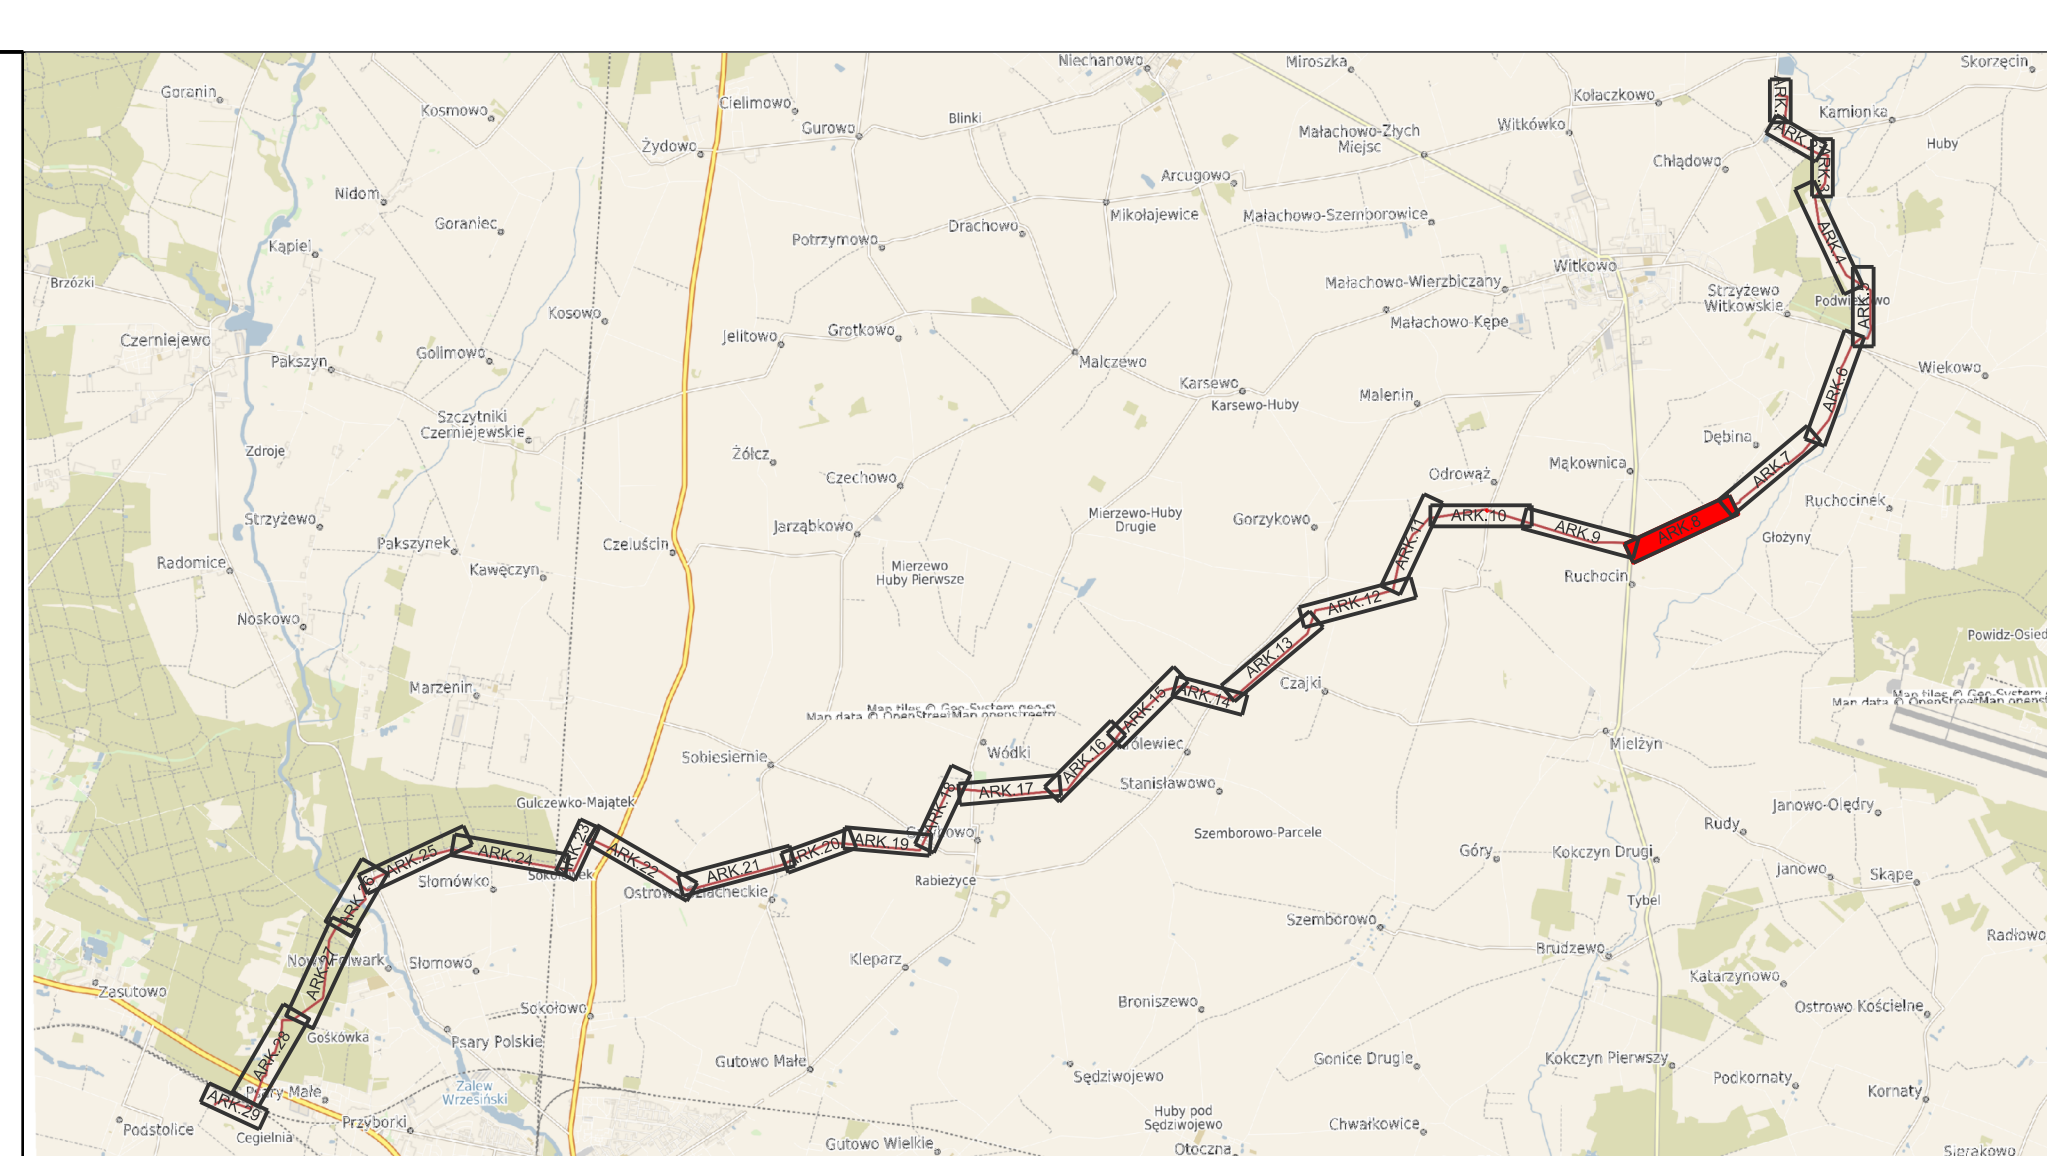

LEGENDA:

- planowana linia/kanał o przebiegu granicznym wg DKO20 (czarną kropką linia ciągła)
- planowana linia/kanał o nieokreślonej (czarną kropką linia ciągła)
- granice części objętych wyłączeniem (czarną kropką linia ciągła)
- granice terenów objętych wyłączeniem (czarną kropką linia ciągła)
- nowa granica działki (czarną kropką linia ciągła)
- - obszar odroczonego inwestycji (czarną kropką linia ciągła)
- - obszar nieruchomości podlegający oddziałowi podlegającemu na mocy art. 20 ust.1 ustawy z dnia 24.04.2009r. (Dz.U.2017.0.2302 z późn. zm.), który przechodzi na wyłączenie Skarbu Państwa
- - obszar nieruchomości objętych wyłączeniem, a następnie przejętych przez państwo wyłączeniowy na mocy art. 20 ust.1 b i f tej samej ustawy (czarną kropką linia ciągła)
- - obszar nieruchomości objętych wyłączeniem, a następnie przejętych przez państwo wyłączeniowy na mocy art. 20 ust.1 b i f tej samej ustawy (czarną kropką linia ciągła)
- - granice terenów objętych wyłączeniem, dla których decyzja ma wywodzić skutki, a którym nie ma art. 24 ust.1 ustawy z dnia 24.04.2009r. (Dz.U.2017.0.2302 z późn. zm.)
- - obszar nieruchomości objętych wyłączeniem, dla których decyzja ma wywodzić skutki, a którym nie ma art. 24 ust.1 ustawy z dnia 24.04.2009r. (Dz.U.2017.0.2302 z późn. zm.)
- - strefy zagrożenia wybuchem
- - obszar odroczonego terenów wyłączeniem, dla którego decyzja na wywodzi skutki, o którym mowa w art. 20 ust.1 ustawy z dnia 24.04.2009r. (Dz.U.2017.0.2302 z późn. zm.)
- - strefa zagrożenia wybuchem
- - obszar nieruchomości objętych wyłączeniem, a następnie przejętych przez państwo wyłączeniowy na mocy art. 20 ust.1 b i f tej samej ustawy
- - obszar nieruchomości objętych wyłączeniem, a następnie przejętych przez państwo wyłączeniowy na mocy art. 20 ust.1 b i f tej samej ustawy
- - planowane linie/znaczniki zabudowy
- - planowane strefy drogi objazdowej
- - planowane granice ZDRZU (czarną kropką linia ciągła)
- - zakres akwenuacji między ul. obojętnej projektowej
- - nieruchomości objęte wyłączeniem
- - działki po podziale

