


Załącznik nr 2
do decyzji
Wojewody Wielkopolskiego
Nr 8/2021 z dnia 24 czerwca 2021 r.

Wojewoda Wielkopolski
Michał Zieliński
*Dokument podpisany kwalifikowanym podpisem
elektronicznym.*

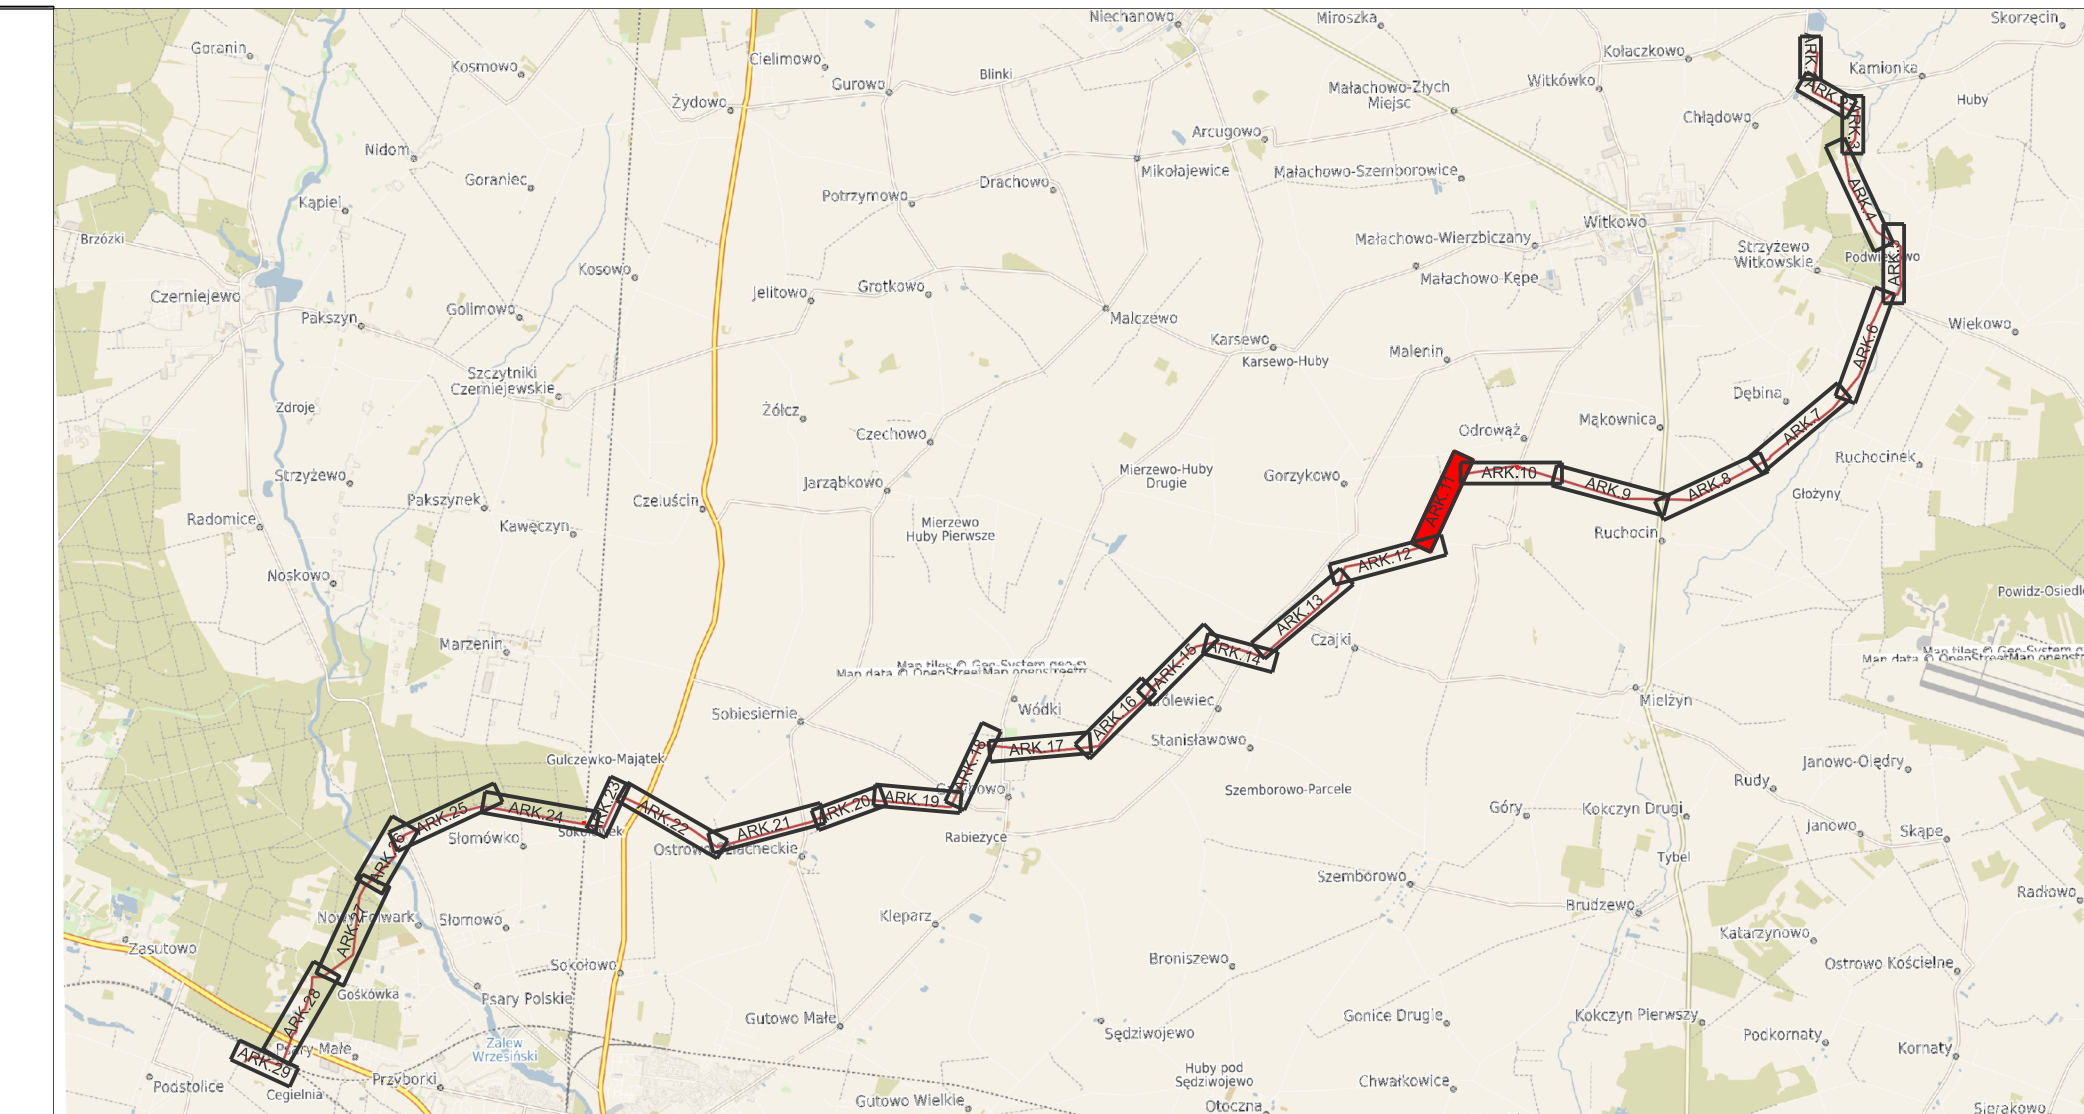

LEGENDA:

planowana lokalizacja osi projektowanego gazociągu w/w DN200 (oznaczone żółtą linią ciągłą)

planowana lokalizacja osi światłowodu (oznaczone brązową linią ciągłą)

granice działek objętych wnioskiem (oznaczone zieloną linią ciągłą)

nowe granice działek (oznaczone zieloną linią przerywaną)

obszar oddziaływania inwestycji (oznaczone czerwonozieloną linią ciągłą)

granice nieruchomości podlegające podziałowi geodezyjnyemu na mocy art. 20 ust.1 ustawy z dnia 24.04.2009 (Dz.U.2017.0.2302 z późn. zm.), które przechodzą na własność Skarbu Państwa na mocy art. 20 ust.3 w/w ustawy, a następnie Inwestor nabywa prawo użytkowania wieczystego na mocy art. 20 ust. 6 lub 6a w/w ustawy (oznaczone pomarańczową linią ciągłą)

granice terenu objętego wnioskiem, dla którego decyzja ma wywołać skutek, o którym mowa w art. 24 ust 1 ustawy z dnia 24.04.2009 (Dz.U.2017.0.2302 z późn. zm.) (oznaczone różową linią przerywaną)

granice terenu objętego wnioskiem, dla którego decyzja ma wywołać skutek, o którym mowa w art. 24 ust 1b ustawy z dnia 24.04.2009 (Dz.U.2017.0.2302 z późn. zm.) (oznaczone fioletową linią przerywaną)

strefy zagrożenia wybuchem

obszar określający teren objęty wnioskiem, dla którego decyzja ma wywołać skutek, o którym mowa w art. 24 ust 1b ustawy z dnia 24.04.2009 (Dz.U.2017.0.2302 z późn. zm.) - tymczasowe zajęcie terenu

obszar określający teren objęty wnioskiem, dla którego decyzja ma wywołać skutek, o którym mowa w art. 24 ust 1 ustawy z dnia 24.04.2009 (Dz.U.2017.0.2302 z późn. zm.) - stałe zajęcie terenu

obszar nieruchomości który przechodzi na własność Skarbu Państwa na mocy art. 20 ust.3 w/w ustawy, a następnie Inwestor nabywa prawo użytkowania wieczystego na mocy art. 20 ust. 6 lub 6a w/w ustawy

planowane tymczasowe zjazdy

planowane stałe drogi dojazdowe

planowane ogrodzenie ZKU katowego

zakres aktualizacji mapy do celów projektowych

1

nieruchomość objęta wnioskiem

1

działki po podziale

GRUPA PROJEKTOWA

RAFAŁ WIERZBICKI

ul. Ostrońska 24

54-111 Wrocław

Adres:

ul. Miedzyleska 4

50-514 Wrocław

biuro@grupag7.pl

www.grupag7.pl

INWESTOR

Budowa gazociągu Września-Witkowo wraz z infrastrukturą niezbędną do jego obsługi na terenie województwa wielkopolskiego - oddinek KZZU Opatówek-SRP Września

INWESTOR

POLSKA SPÓŁKA GAZOWNICTWA Sp. z o.o.

ul. Wojciecha Bandrowskiego 16, 33-100 Tarnów

TYTUŁ RYSUNKU

Plan Zagospodarowania Terenu

PROJEKTOWA

AGNIESZKA MULARCZYK

144/DOS/13

PROJEKTOWA

DATA

04.2021

PROJEKTOWA

DAGMARA KORZUN

-

PROJEKTOWA

DATA

04.2021

PROJEKTOWA

ANNA GIL

-

PROJEKTOWA

DATA

04.2021

DECYZJA LOKALIZACYJNA

1015_DL_00

1:1000

00

1015_DL_01_11

WNIOSKIELCZY RYSUNEK JEST WŁASNOŚCIĄ GRUPY G7 KORPORALNE LUB WYKORZYSTYWANE W CAŁOŚCI LUB CZĘŚCIĄ BEZ PIERWSZEJ ZGODY ZARÓWCZYNIE, NADSIŁKOWE PARTYZANTWA, KRADIEŻY DOKONYWANE, POZOSTAŁE PRZEPISY I PRAWA NADZISŁKOWE, CIĘŻKIE NARUSZENIA PRAWA


MAPA DO CELÓW PROJEKTOWYCH AKUSZ 5(15)


SKALA 1:1000

Sekcje mapy: 61771814.3; 61771814.4; 61771808.3; 61771814.4; 61771809.2; 61771809.1
Układ Dane: UTM, 32T, 61771809.1
Układ Dane: UTM, 32T, 61771809.1
ID: UKU6640.41782019

Województwo wielkopolskie
Powiat: gnieźnieński
Jednostka ewidencyjna: 300310.5 - Witkowo
Identyfikator Dobrej: 0001 Czołpy, 0002 Chładowo, 0004 Dębno, 0007 Gorzychowo, 0010 Królewice, 0016 Makowice, 0020 Dobrowie, 0021 Ruchocin, 0022 Ruchocinek, 0026 Strzyżewo Witkowskie, 0027 Witkowo


Działka: według zakresu
1. Obszar aktualizacji oznaczono linią szrafowaną
2. Informacje o służebnościach gruntowych nadających wpływ projektowanej inwestycji nie będąc datą opracowania mapy dn. 2019-12-12

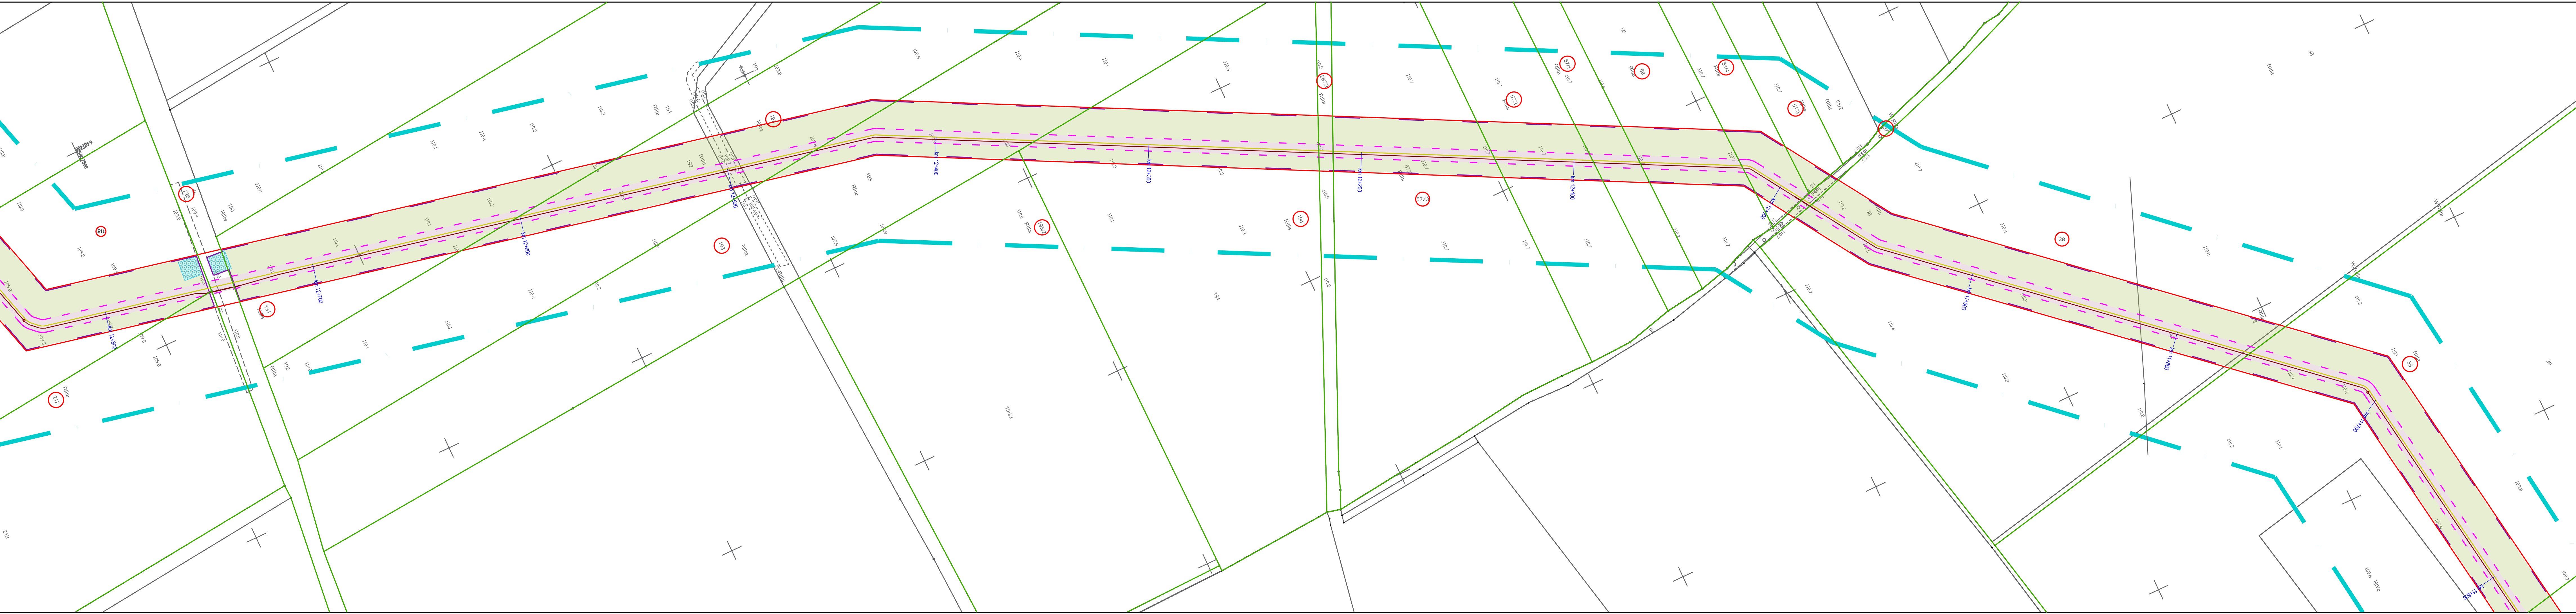

 


united ID: GKU6640.4178.2019

460
50027400

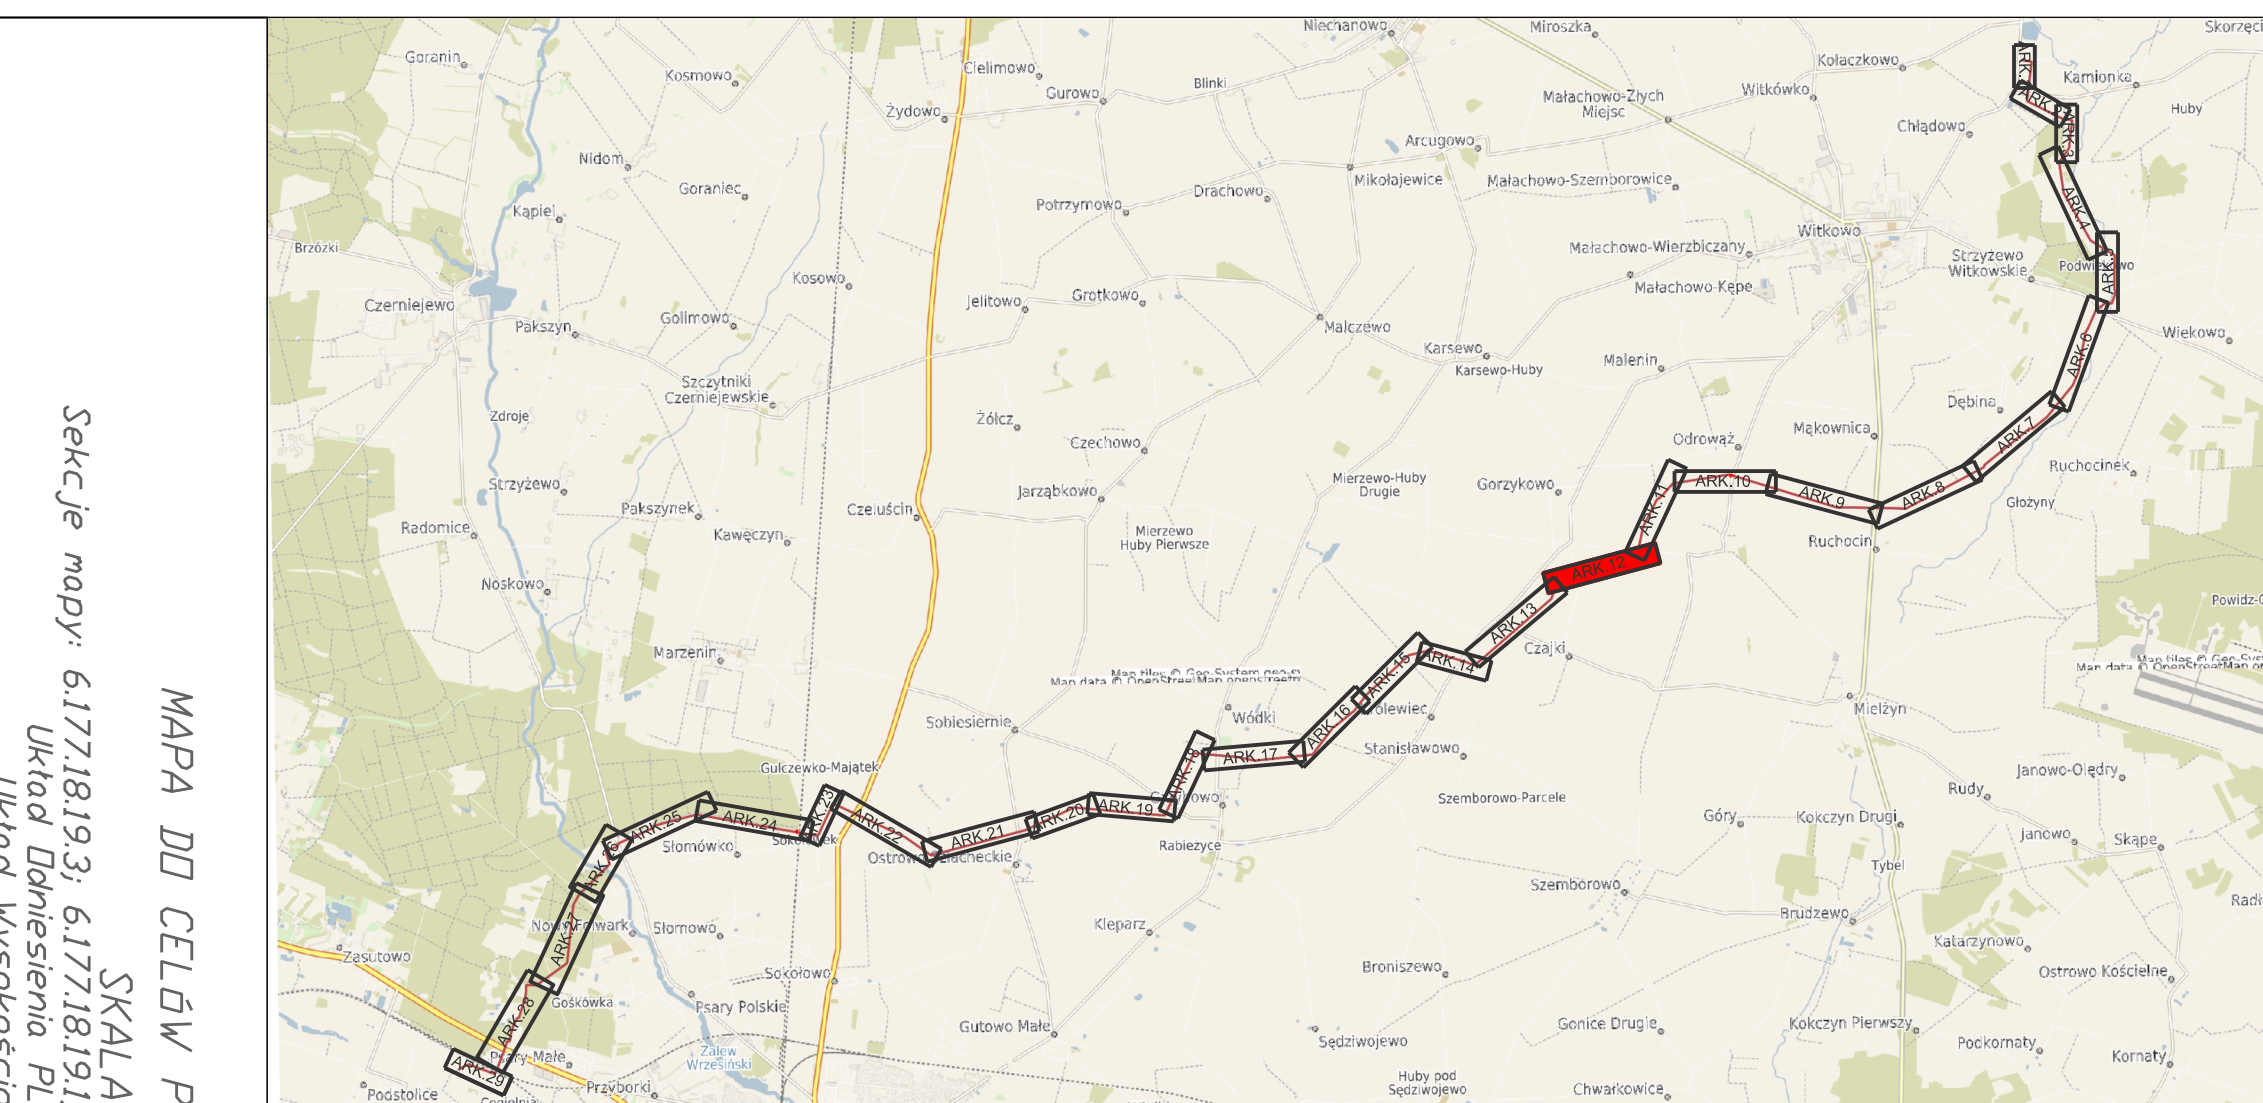
$$1 - \epsilon$$

- | | | |
|---------|--|---|
| LEGENDA | | - planowana lokalizacja osi projektowanego gazociągu w/o DN200 (oznaczone żółtą linią ciągłą) |
| | | - planowana lokalizacja osi światłowodu (oznaczone brązową linią ciągłą) |
| | | - granice działek objętych wnioskiem (oznaczone żółtą linią ciągłą) |
| | | - nowe granice działek (oznaczone żółtą linią przerywaną) |
| | | - obszar oddziaływania inwestycji (oznaczone czerwoną linią ciągłą) |
| | | - granice nieruchomości podlegające podziałowi geodezyjnemu na mocy art. 20 ust.1 ustawy z dnia 24.04.2009 (Dz.U.2017.0.2302 z późn. zm.), które przechodzą na własność Skarbu Państwa na mocy art. 20 ust.3 w/w ustawy, a następnie Inwestor nabywa prawo użytkowania wieczystego na mocy art. 20 ust. 6 lub 6a w/w ustawy (oznaczone pomarańczową linią ciągłą) |
| | | - granice terenu objętego wnioskiem, dla którego decyzja ma wywołać skutek, o którym mowa w art. 24 ust 1 ustawy z dnia 24.04.2009 (Dz.U.2017.0.2302 z późn. zm.) (oznaczone różową linią przerywaną) |
| | | - granice terenu objętego wnioskiem, dla którego decyzja ma wywołać skutek, o którym mowa w art. 24 ust 1b ustawy z dnia 24.04.2009 (Dz.U.2017.0.2302 z późn. zm.) (oznaczone fioletową linią przerywaną) |
| | | - strefy zagrożenia wybuchem |
| | | - obszar określający teren objęty wnioskiem, dla którego decyzja ma wywołać skutek, o którym mowa w art. 24 ust 1b ustawy z dnia 24.04.2009 (Dz.U.2017.0.2302 z późn. zm.) - tymczasowe zajęcie terenu |
| | | - obszar określający teren objęty wnioskiem, dla którego decyzja ma wywołać skutek, o którym mowa w art. 24 ust 1 ustawy z dnia 24.04.2009 (Dz.U.2017.0.2302 z późn. zm.) - stałe zajęcie terenu |
| | | - obszar nieruchomości który przechodzi na własność Skarbu Państwa na mocy art. 20 ust.3 w/w ustawy, a następnie Inwestor nabywa prawo użytkowania wieczystego na mocy art. 20 ust. 6 lub 6a w/w ustawy |
| | | - planowane tymczasowe zajęcia |
| | | - planowane stałe drogi dojazdowe |
| | | - planowane ogrodzenie ZZZU katogowego |
| | | - zakres aktualizacji mapy do celów projektowych |
| | | - nieruchomości objęta wnioskiem |
| | | - działki po podziale |

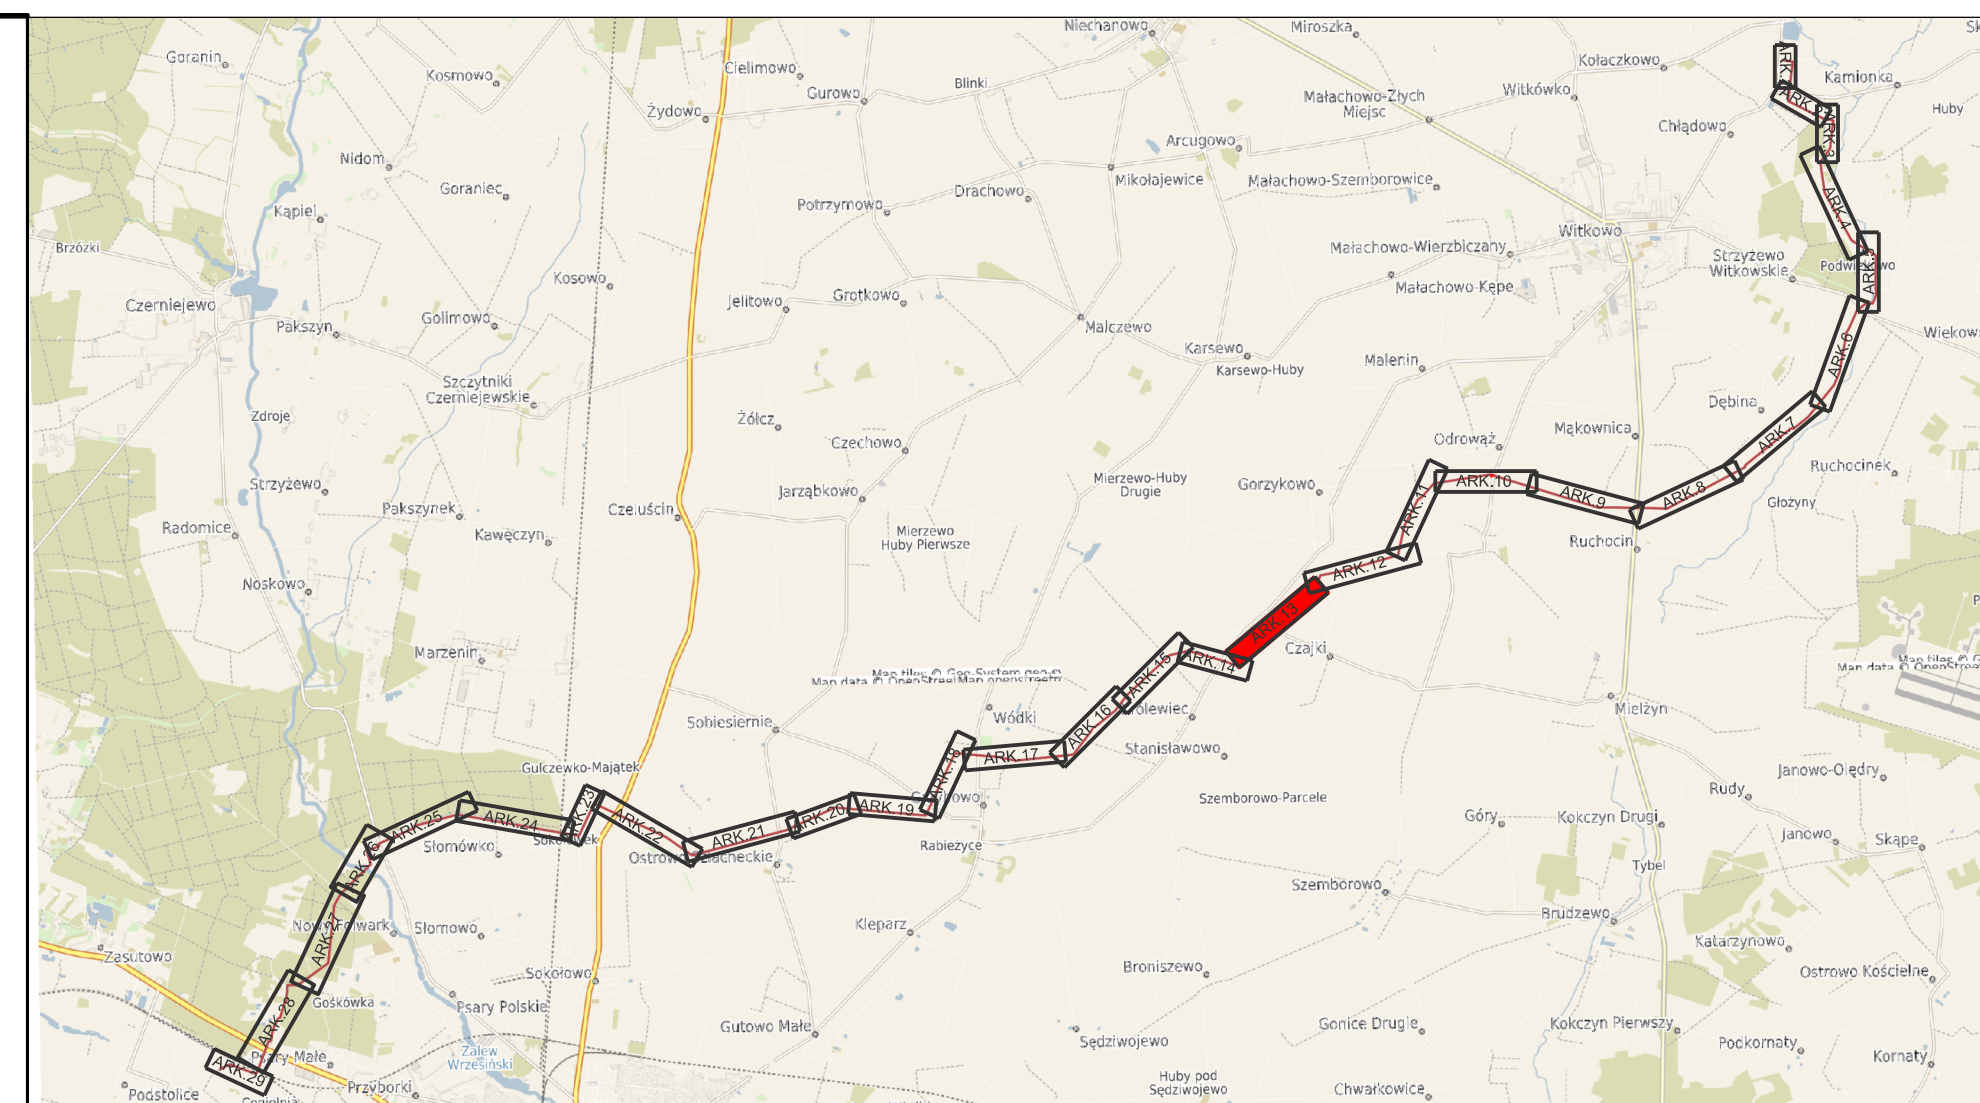

LEGENDA:

- planowana lokalizacja osi projektowanego gazociągu w/c DN200 (oznaczone żółtą linią ciągłą)
- planowana lokalizacja osi światłowodów (oznaczone brązową linią ciągłą)
- granice działek objętych wnioskiem (oznaczone zieloną linią ciągłą)
- nowe granice działek (oznaczone zieloną linią przerywaną)
- obszar oddziaływania inwestycji (oznaczone czerwoną linią ciągłą)
- granice nieruchomości podlegające podziałowi geodezyjnemu na mocy art. 20 ust.1 ustawy z dnia 24.04.2009 (Dz.U.2017.0.2302 z późn. zm.), które przechodzą na własność Skarbu Państwa na mocy art. 20 ust.3 w/w ustawy, a następnie Inwestor nabywa prawo użytkowania wieczystego na mocy art. 20 ust. 6 lub 6a w/w ustawy (oznaczone pomarańczową linią ciągłą)
- granice terenu objętego wnioskiem, dla którego decyzja ma wywołać skutek, o którym mowa w art. 24 ust 1 ustawy z dnia 24.04.2009 (Dz.U.2017.0.2302 z późn. zm.) (oznaczone różową linią przerywaną)
- granice terenu objętego wnioskiem, dla którego decyzja ma wywołać skutek, o którym mowa w art. 24 ust 1b ustawy z dnia 24.04.2009 (Dz.U.2017.0.2302 z późn. zm.) (oznaczone fioletową linią przerywaną)
- strefy zagrożenia wybuchem
- obszar określający teren objęty wnioskiem, dla którego decyzja ma wywołać skutek, o którym mowa w art. 24 ust 1b ustawy z dnia 24.04.2009 (Dz.U.2017.0.2302 z późn. zm.) - tymczasowe zajęcie terenu
- obszar określający teren objęty wnioskiem, dla którego decyzja ma wywołać skutek, o którym mowa w art. 24 ust 1 ustawy z dnia 24.04.2009 (Dz.U.2017.0.2302 z późn. zm.) - stałe zajęcie terenu
- obszar nieruchomości który przechodzi na własność Skarbu Państwa na mocy art. 20 ust.3 w/w ustawy, a następnie Inwestor nabywa prawo użytkowania wieczystego na mocy art. 20 ust. 6 lub 6a w/w ustawy
- planowane tymczasowe zjazdy
- planowane stałe drogi dojazdowe
- planowane ogrodzenie ZZU kątownego
- zakres aktualizacji mapy do celów projektowych

- nieruchomości objęta wnioskiem
- działki po podziale

<

MAPA DO CELÓW PROJEKTOWYCH ARKUSZ 3(15)


SKALA 1:1000

Sekcje mapy: 6171818231, 6171818183, 6171818181, 6171818133


Układ Danejskiego PL-2000, skala 6:100

Układ Wysokościowy PL-KR1000-1M

ID: UKU604041782019

 

AM 15	Województwo	Wielkopolskie
AM 14	Powiat	Wielkopolski
AM 13	Jednostka ewidencyjna	300310.5 - Witkowo
AM 12	Identyfikator Dobrej	
AM 11	0001 Czołgi, 0002 Chudowo, 0004 Dębno, 0007 Gorzykowo	
AM 10	0010 Królówiec, 0016, Wąkonicz, 0020 Dębowa	
AM 9	0021 Ruchocin, 0022 Ruchocinek, 0026 Strzyżewo, Witkowskie	
AM 8	0027 Witkowo	
AM 7	Działka według zakresu	
AM 6	Działka określająca oznaczenie linii szafowania	
AM 5	2 Działki określające oznaczenie linii szafowania	
AM 4	na zaspodoparowanie gruntu, zależającego z gruntem	
AM 3	projektowane inwestycji - nie badano	
AM 2	data opracowania mapy dn. 2019-12-12	
AM 1	mapa sporządzona	

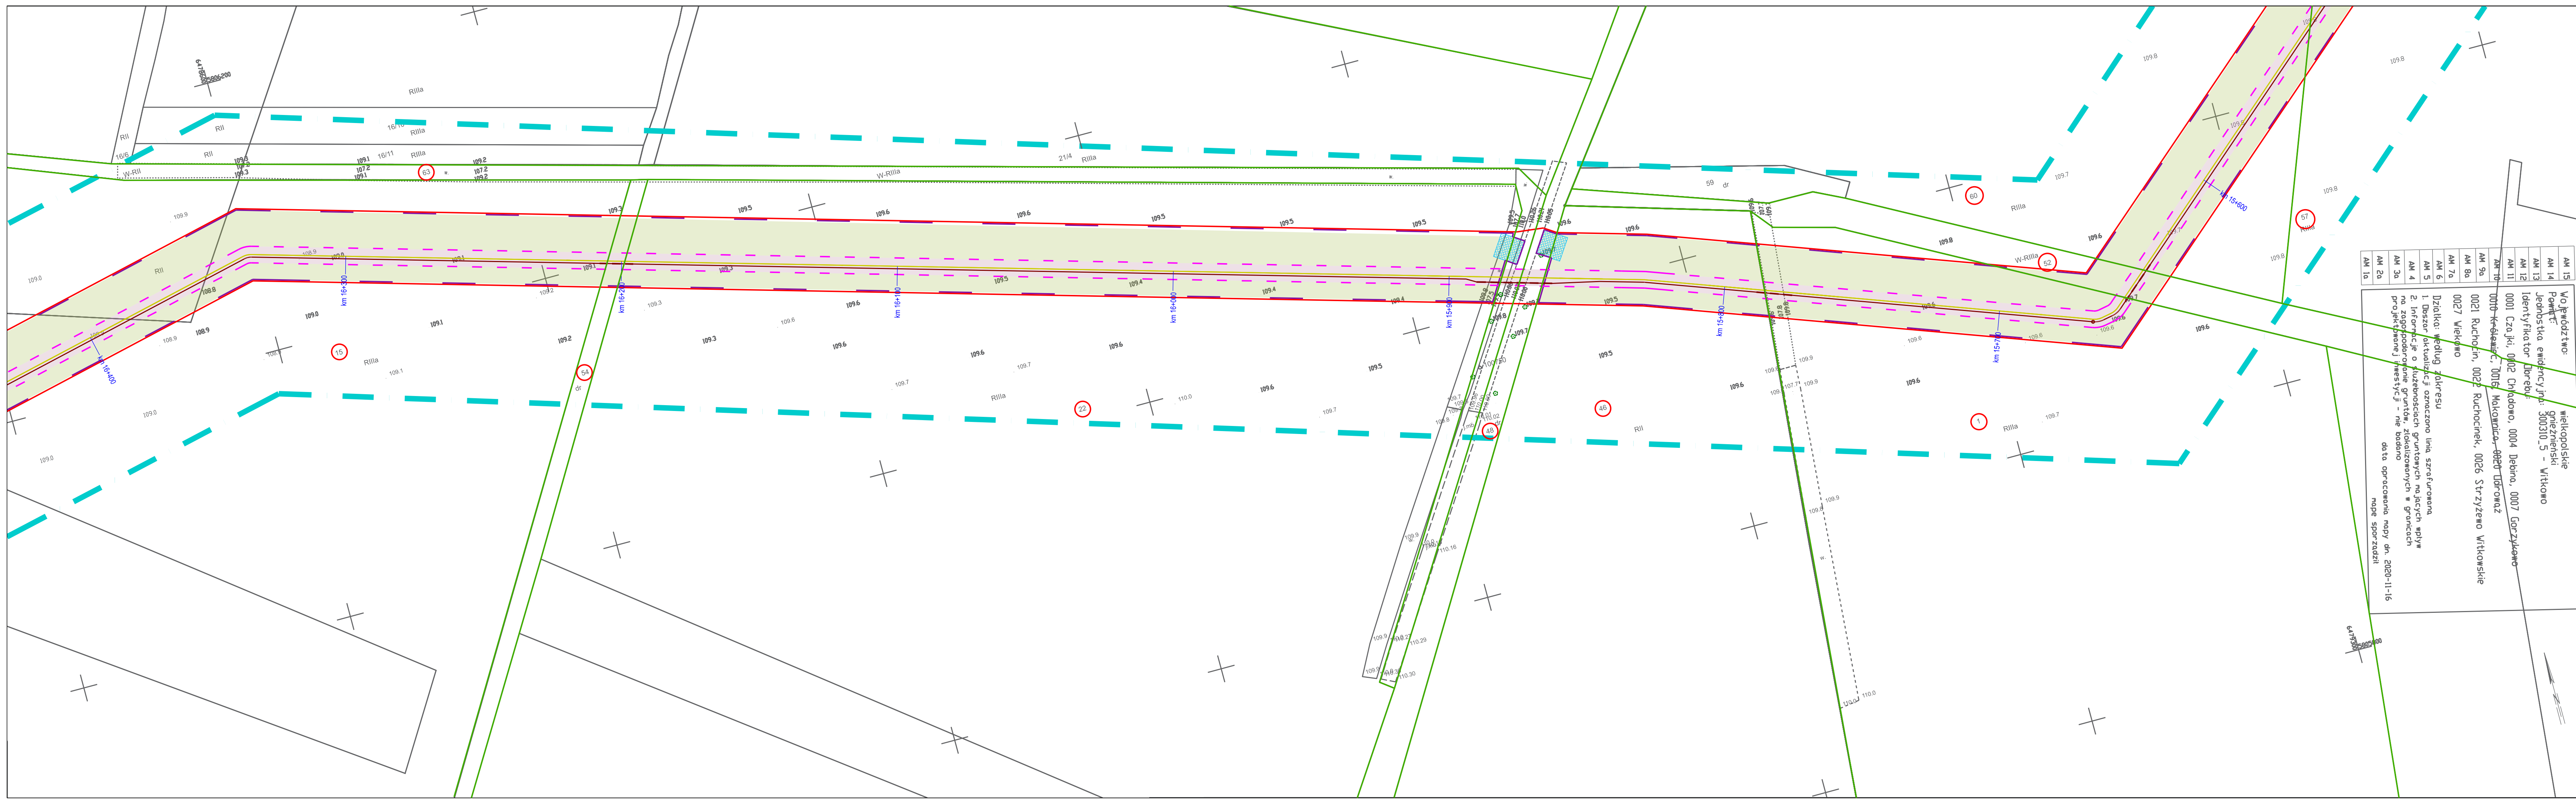

AM 15	AM 14	AM 13	AM 12	AM 11	AM 10	AM 9a	AM 8a	AM 7a	AM 6	AM 5	AM 4	AM 3a	AM 3a	AM 2a	AM 1a
Województwo: wielkopolskie															
Powiat: gnieźnieński															
Jednostka ewidencyjna: 3003310_5 - Witkowo															
Identyfikator: 000															

MAPA DO CELÓW PROJEKTOWYCH Arkusz 2a (15)


SKALA 1:1000

Sekcje mapy: 617718222; 617718174

Układ Długości: PL-2000, strefa 6 (18)

Układ Wysokościowy: PL-KR086-NH

ID: GKU6640.4178.2019

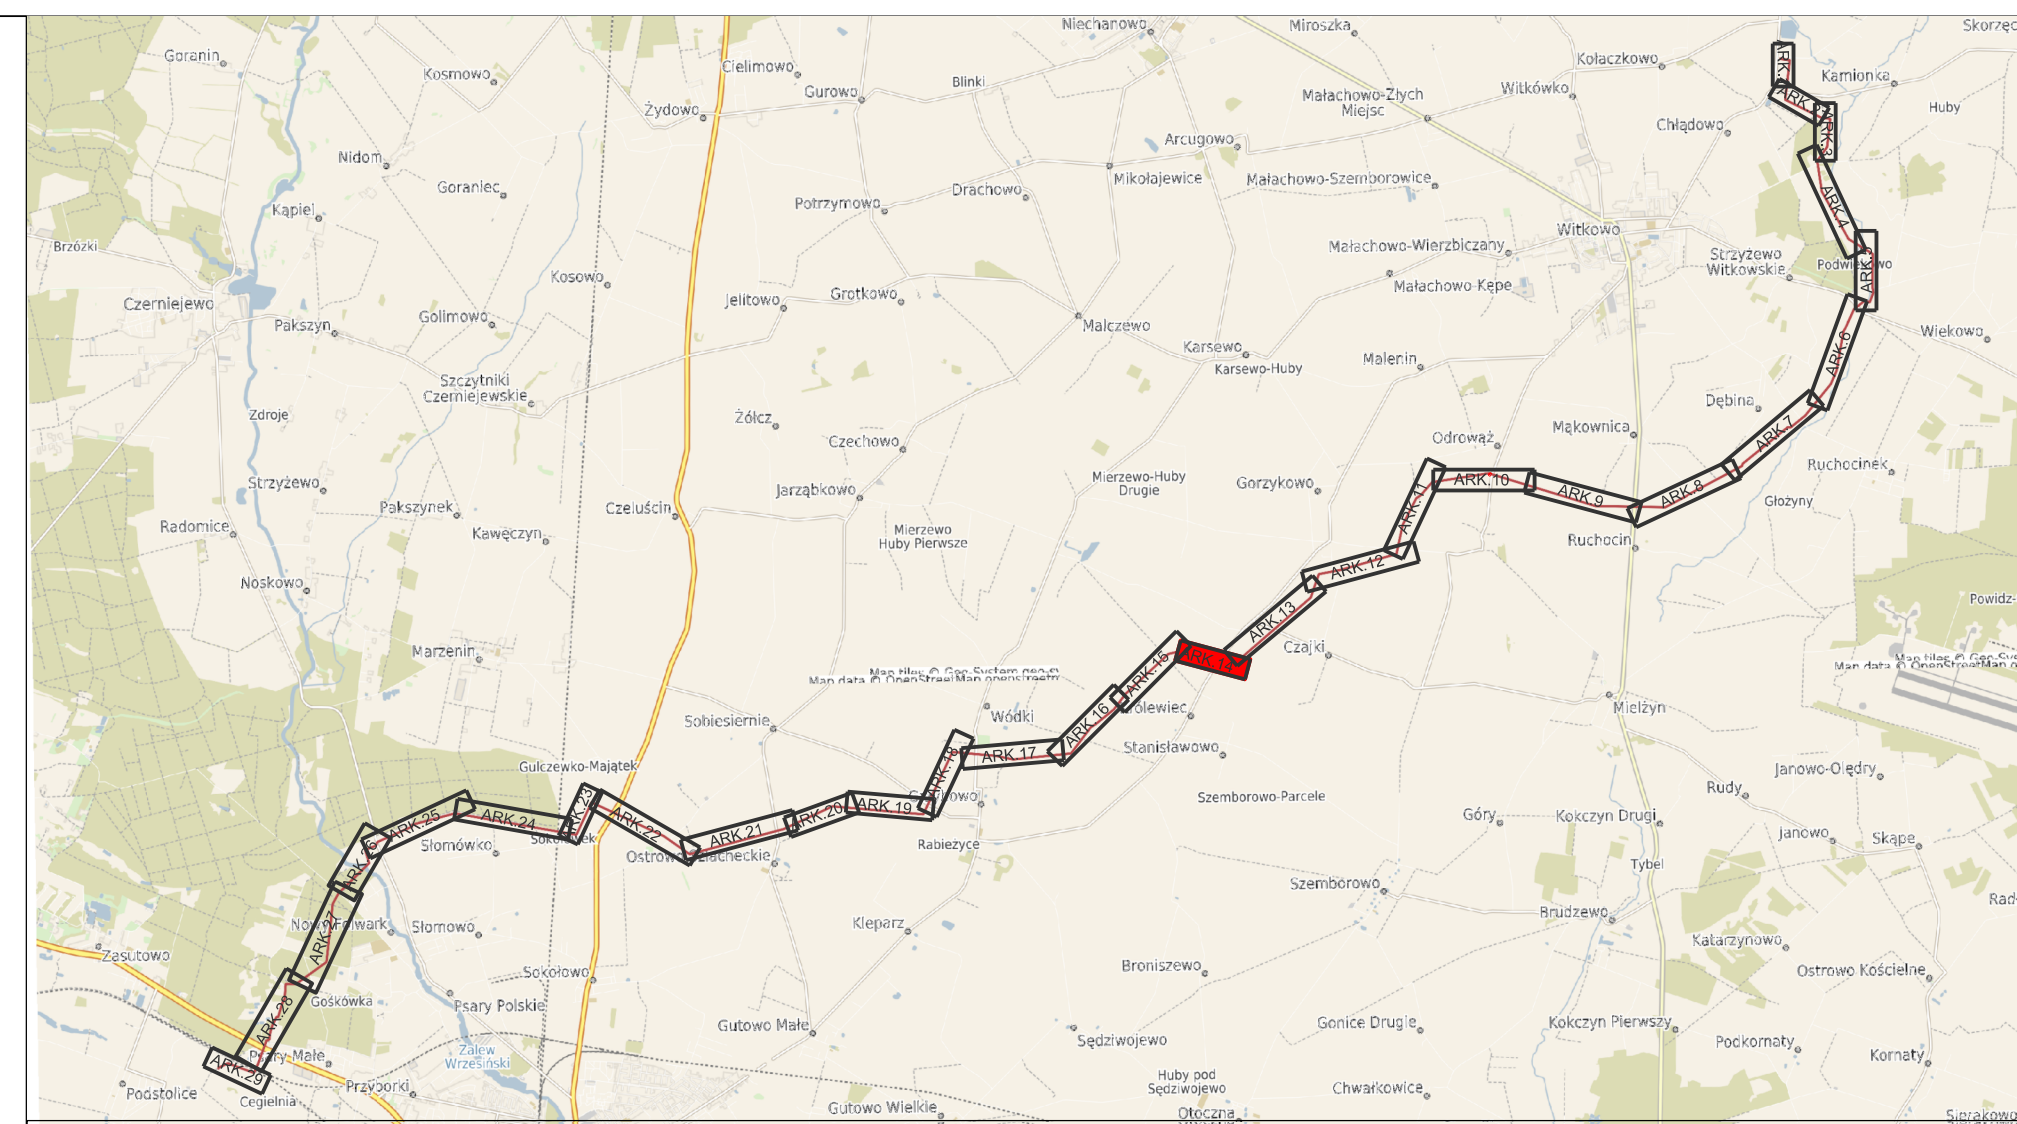


LEGENDA:

- planowana lokalizacja osi projektowanego gazociągu w/c DN200 (oznaczone żółtą linią ciągłą)
- planowana lokalizacja osi ściekowodu (oznaczone brązową linią ciągłą)
- granice działek objętych wnioskiem (oznaczone zieloną linią ciągłą)
- nowe granice działek (oznaczone zieloną linią przerywaną)
- obszar oddziaływania inwestycji (oznaczone czerwoną linią ciągłą)
- granice nieruchomości podlegające podziałowi geodezyjnemu na mocy art. 20 ust.1 ustawy z dnia 24.04.2009 (Dz.U.2017.0.02302 z późn. zm.), które przechodzą na własność Skarbu Państwa na mocy art. 20 ust.3 w/w ustawy, a następnie Inwestor nabywa prawo użytkowania wieczystego na mocy art. 20 ust. 6 lub 6a w/w ustawy (oznaczone pomarańczową linią ciągłą)
- granice terenu objętego wnioskiem, dla którego decyzja ma wywołać skutek, o którym mowa w art. 24 ust 1 ustawy z dnia 24.04.2009 (Dz.U.2017.0.2302 z późn. zm.) (oznaczone różową linią przerywaną)
- granice terenu objętego wnioskiem, dla którego decyzja ma wywołać skutek, o którym mowa w art. 24 ust 1b ustawy z dnia 24.04.2009 (Dz.U.2017.0.2302 z późn. zm.) (oznaczone fioletową linią przerywaną)
- strefy zagrożenia wybuchem
- obszar określający teren objęty wnioskiem, dla którego decyzja ma wywołać skutek, o którym mowa w art. 24 ust 1b ustawy z dnia 24.04.2009 (Dz.U.2017.0.2302 z późn. zm.) - tymczasowe zajęcie terenu
- obszar określający teren objęty wnioskiem, dla którego decyzja ma wywołać skutek, o którym mowa w art. 24 ust 1 ustawy z dnia 24.04.2009 (Dz.U.2017.0.2302 z późn. zm.) - stałe zajęcie terenu
- obszar nieruchomości który przechodzi na własność Skarbu Państwa na mocy art. 20 ust.3 w/w ustawy, a następnie Inwestor nabywa prawo użytkowania wieczystego na mocy art. 20 ust. 6 lub 6a w/w ustawy
- planowane tymczasowe zjazdy
- planowane stałe drogi dojazdowe
- planowane ogrodzenie ZZZ kąтового
- zakres aktualizacji mapy do celów projektowych
- nieruchomość objęta wnioskiem
- działki po podziale

GRUPA PROJEKTOWA		ul. Miedzyleska 4 50-514 Wrocław biuro@grupag7.com.pl www.grupag7.com.pl			
INWESTOR: Budowa gazociągu Września-Witkowo wraz z infrastrukturą niezbędną do jego obsługi na terenie województwa wielkopolskiego - odcinek KZZU Opatówek-SRP Września					
INWESTOR: POLSKA SPÓŁKA GAZOWNICTWA Sp.z o.o., ul. Wojciecha Bandrowskiego 16, 33-100 Tamów					
TYTUŁ PRZYSŁUGI: Plan Zagospodarowania Terenu					
TECHNOLOGICZNA	PROJEKTANT:	Agnieszka Mularczyk	144/DOS/13	04.2021	
	ASISTENT:	Dagmara Korzun	-	04.2021	
	ASISTENT:	Anna Gil	-	04.2021	
	Stwierdzenie projektu			04.2021	
DECYZJA LOKALIZACYJNA		1015_DL_00	1:1000	00	1015_DL_01_14

Niniejszy rysunek jest własnością grupy G7, kopowanie lub wykorzystywanie w całości lub części bez pisemnej zgody zabronione.
Naruszenie zastrzeżenia będzie dochodzone zgodnie z przepisami kodeksu cywilnego i karnego.

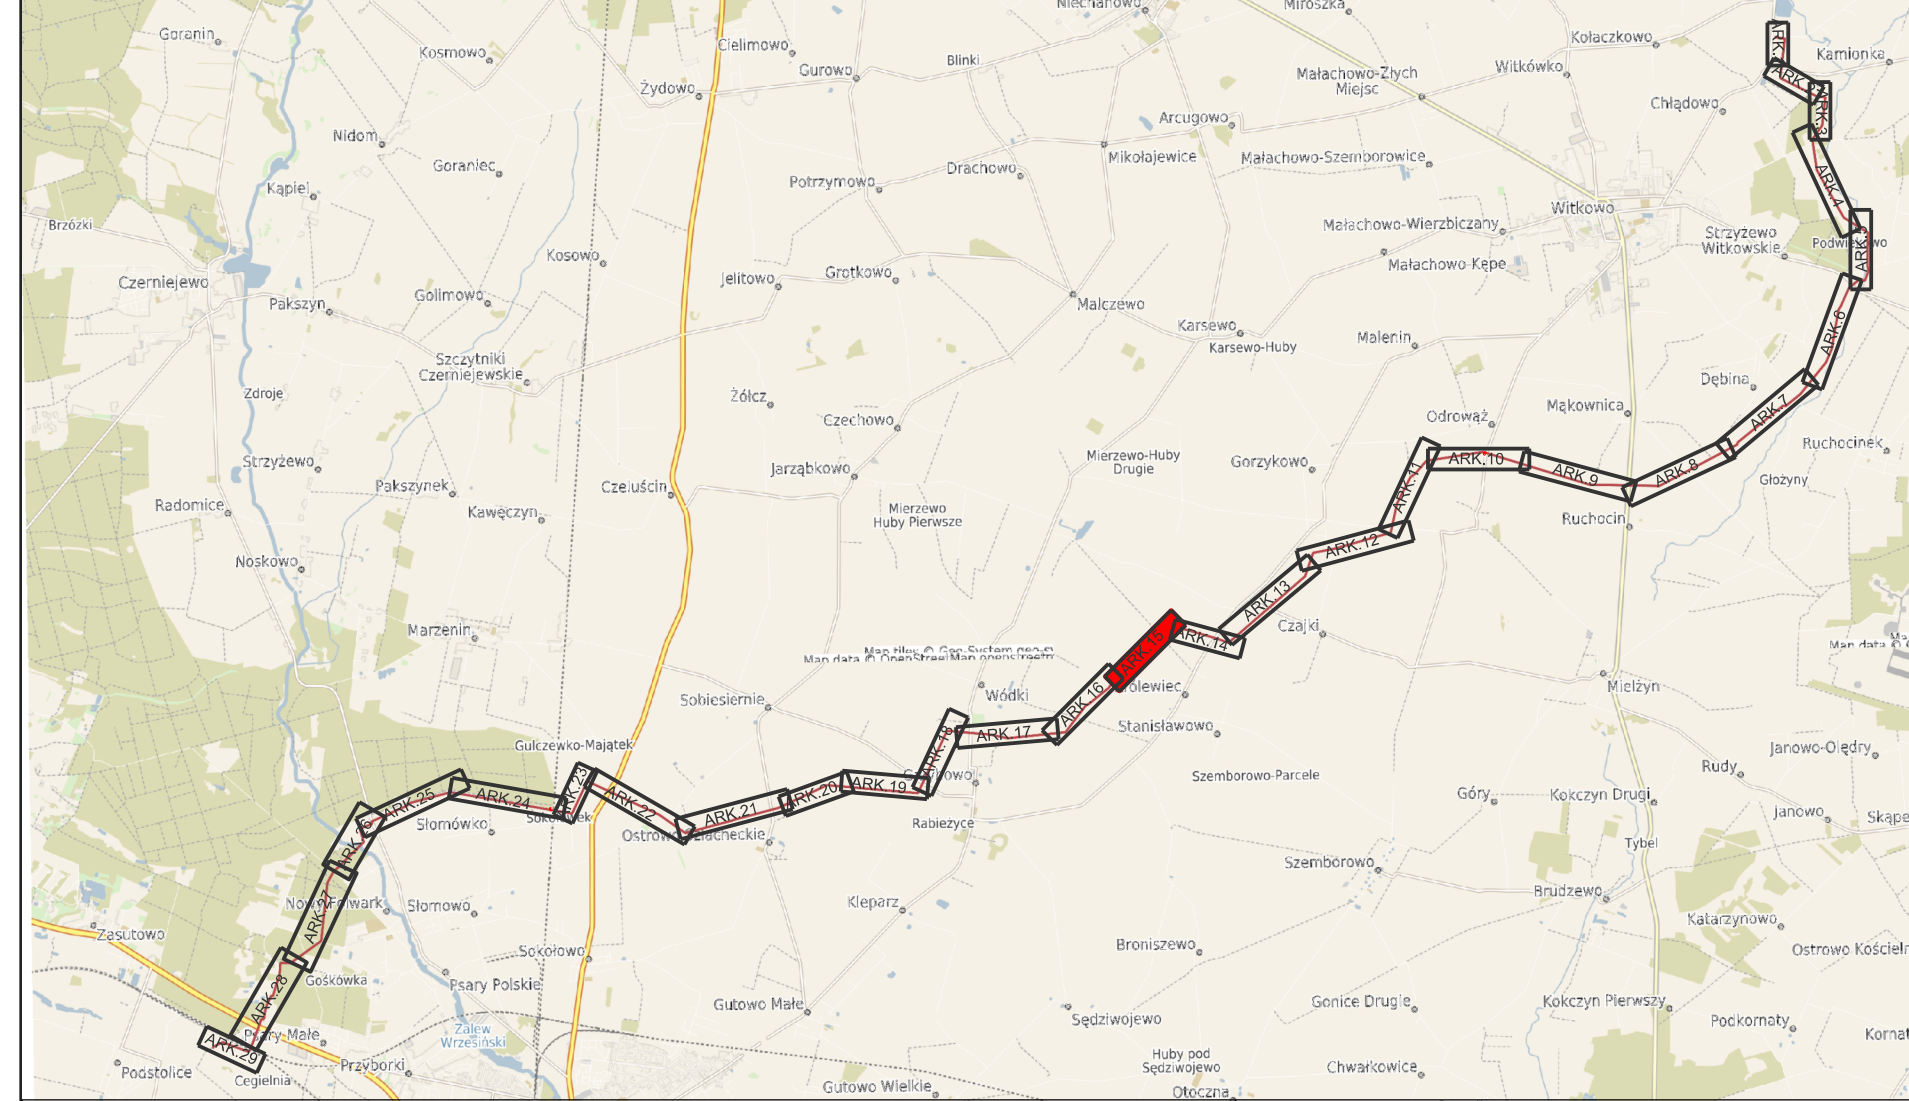

LEGENDA:

- planowana lokalizacja osi projektowanego gazociągu w/w DN200 (oznaczone żółtą linią ciągłą)
- planowana lokalizacja osi światłowodów (oznaczone brązową linią ciągłą)
- granice działek objętych wnioskiem (oznaczone zieloną linią ciągłą)
- nowe granice działek (oznaczone zieloną linią przerywaną)
- obszar oddziaływania inwestycji (oznaczone czerwoną linią ciągłą)
- granice nieruchomości podlegające podziałowi geodezyjnemu na mocy art. 20 ust.1 ustawy z dnia 24.04.2009 (Dz.U.2017.0.02302 z późn. zm.), które przechodzą na własność Skarbu Państwa na mocy art. 20 ust.3 w/w ustawy, a następnie inwestor nabywa prawo użytkowania wieczystego na mocy art. 20 ust. 6 lub 6a w/w ustawy (oznaczone pomarańczową linią ciągłą)
- granice terenu objętego wnioskiem, dla którego decyzja ma wywołać skutek, o którym mowa w art. 24 ust.1 ustawy z dnia 24.04.2009 (Dz.U.2017.0.2302 z późn. zm.) (oznaczone różową linią przerywaną)
- granice terenu objętego wnioskiem, dla którego decyzja ma wywołać skutek, o którym mowa w art. 24 ust.1b ustawy z dnia 24.04.2009 (Dz.U.2017.0.2302 z późn. zm.) (oznaczone fioletową linią przerywaną)
- strefy zagrożenia wybuchem
- obszar określający teren objęty wnioskiem, dla którego decyzja ma wywołać skutek, o którym mowa w art. 24 ust.1b ustawy z dnia 24.04.2009 (Dz.U.2017.0.2302 z późn. zm.) - tymczasowe zajęcie terenu
- obszar określający teren objęty wnioskiem, dla którego decyzja ma wywołać skutek, o którym mowa w art. 24 ust.1 ustawy z dnia 24.04.2009 (Dz.U.2017.0.2302 z późn. zm.) - stałe zajęcie terenu
- obszar nieruchomości który przechodzi na własność Skarbu Państwa na mocy art. 20 ust.3 w/w ustawy, a następnie inwestor nabywa prawo użytkowania wieczystego na mocy art. 20 ust. 6 lub 6a w/w ustawy
- planowane tymczasowe zjazdy
- planowane stałe drogi dojazdowe
- planowane ogrodzenie ZZU katowego
- zakres aktualizacji mapy do celów projektowych
- nieruchomości objęta wnioskiem
- działki po podziale

GRUPA PROJEKTOWA
GRUPA PROJEKTOWA
ul. Miedzyleska 4
50-014 Wrocław
biuro@grupag7.com.pl
www.grupag7.com.pl

INWESTOR: Budowa gazociągu Wrzesnia-Witkowo wraz z infrastrukturą niezbędną do jego obsługi na terenie województwa wielkopolskiego - oddział KZSU Opatówek-SRP Wrzesnia

WYKONAWCA: POLSKA SPÓŁKA GAZOWNICTWA Sp. z o.o.
ul. Wojciecha Bandrowskiego 16, 33-100 Tarnów


TYTUŁ: Plan Zagospodarowania Terenu


IMIENIE	POZYCJA	POZNAWACZKA	POZNAWACZKA	POZNAWACZKA	POZNAWACZKA
AGNIESZKA MULARCZYK	144/DOŚ/13	POZNAWACZKA	POZNAWACZKA	POZNAWACZKA	04.2021
DAGMARA KORZUN	-	POZNAWACZKA	POZNAWACZKA	POZNAWACZKA	04.2021
ANNA GIL	-	POZNAWACZKA	POZNAWACZKA	POZNAWACZKA	04.2021

DECYZJA LOKALIZACYJNA
1015_DL_00
1:1000
00
1015_DL_01_15

MAPA DO CELÓW PROJEKTOWYCH Arkusz 1a (15)
SKALA 1:1000
Sektory mapy: 617718.22.3; 617718.22.1; 617718.17.3
Układ Długościowy PL-2000 strefa 6 (18)
Układ Wysokościowy PL-KRDN86-NH
ID: GKU6640.4178.2019

AM 15	Województwo wielkopolskie
AM 14	powiat wrzesnia
AM 13	gmina wrzesnia
AM 12	lokalizacja inwestycji: 3003010.3 - Witkowo
AM 11	identyfikator obiektu: 0001 Czo.ju., 0002 Chładno, 0004 Debrno, 0007 Gorzykowo
AM 10	0010 Krolawiec, 0016, Mokronica, 0020 Dobra
AM 9a	0021 Ruchocin, 0022 Ruchocinek, 0026 Strzyżewo Witkowskie
AM 8a	0027 Witkowo
AM 6	Działka według zakresu
AM 5	1. Działka aktualizacji, oznaczona linią szklaną
AM 4	2. Informacja o skutkach podziału gruntów położonych w granicach
AM 3a	na obszarach objętych wnioskiem w granicach
AM 2a	na obszarach objętych wnioskiem w granicach
AM 1a	na obszarach objętych wnioskiem w granicach

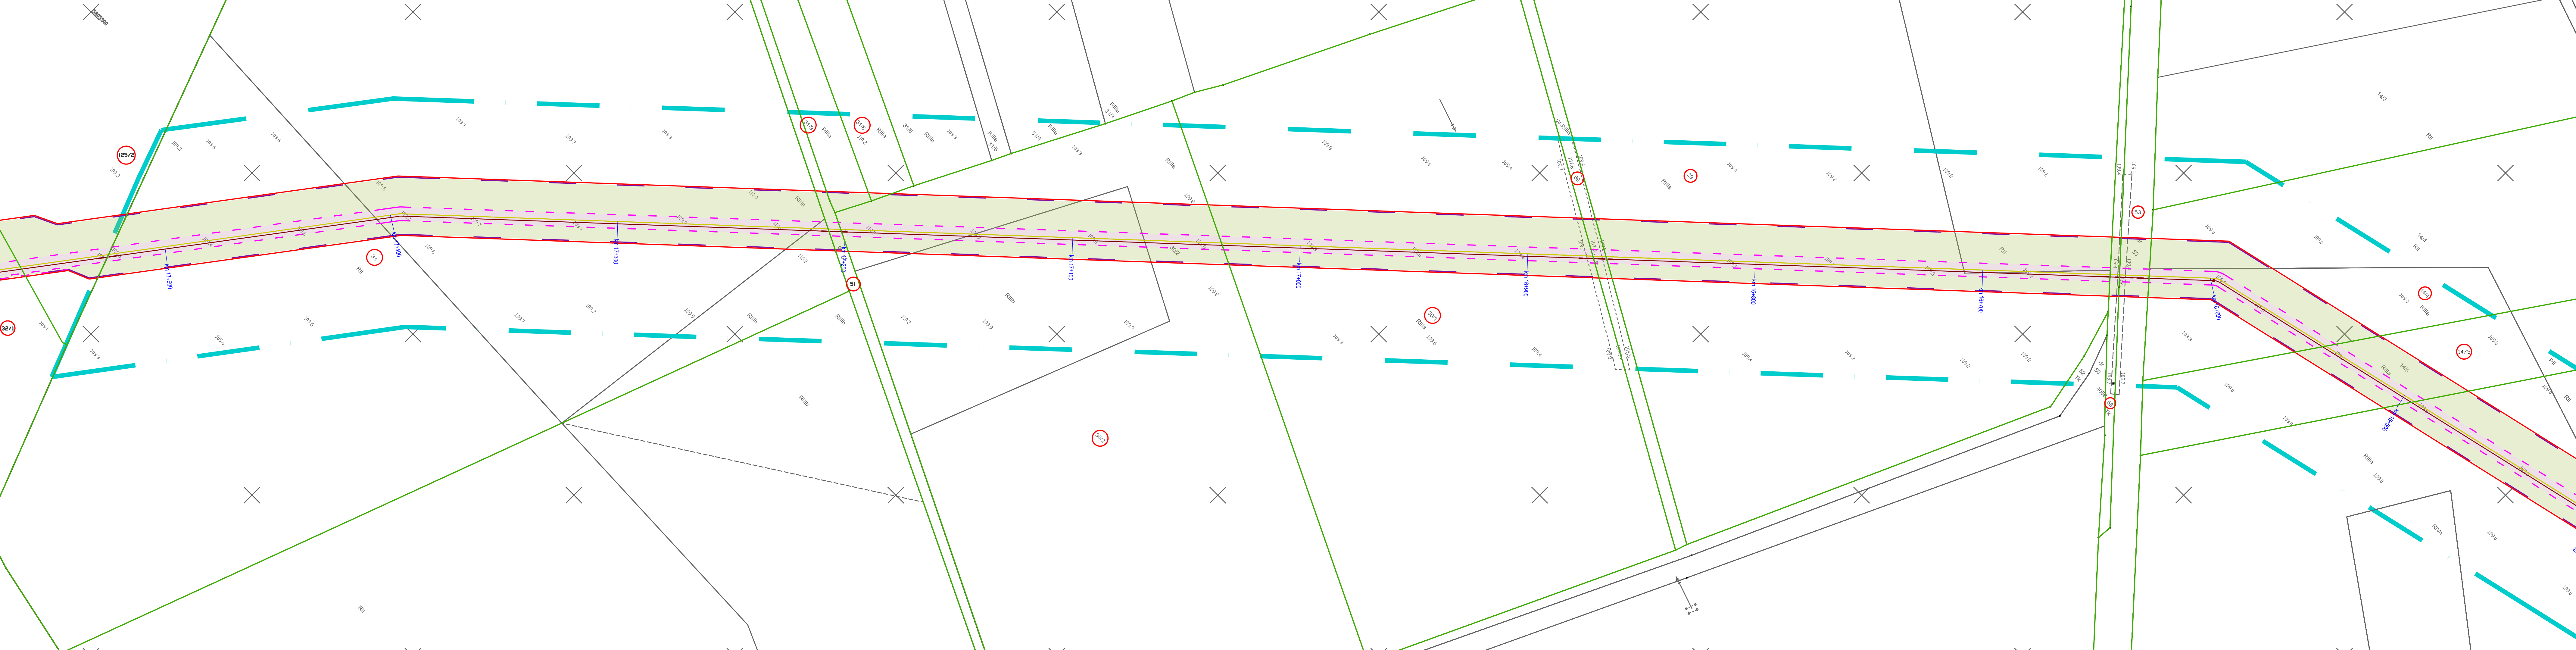


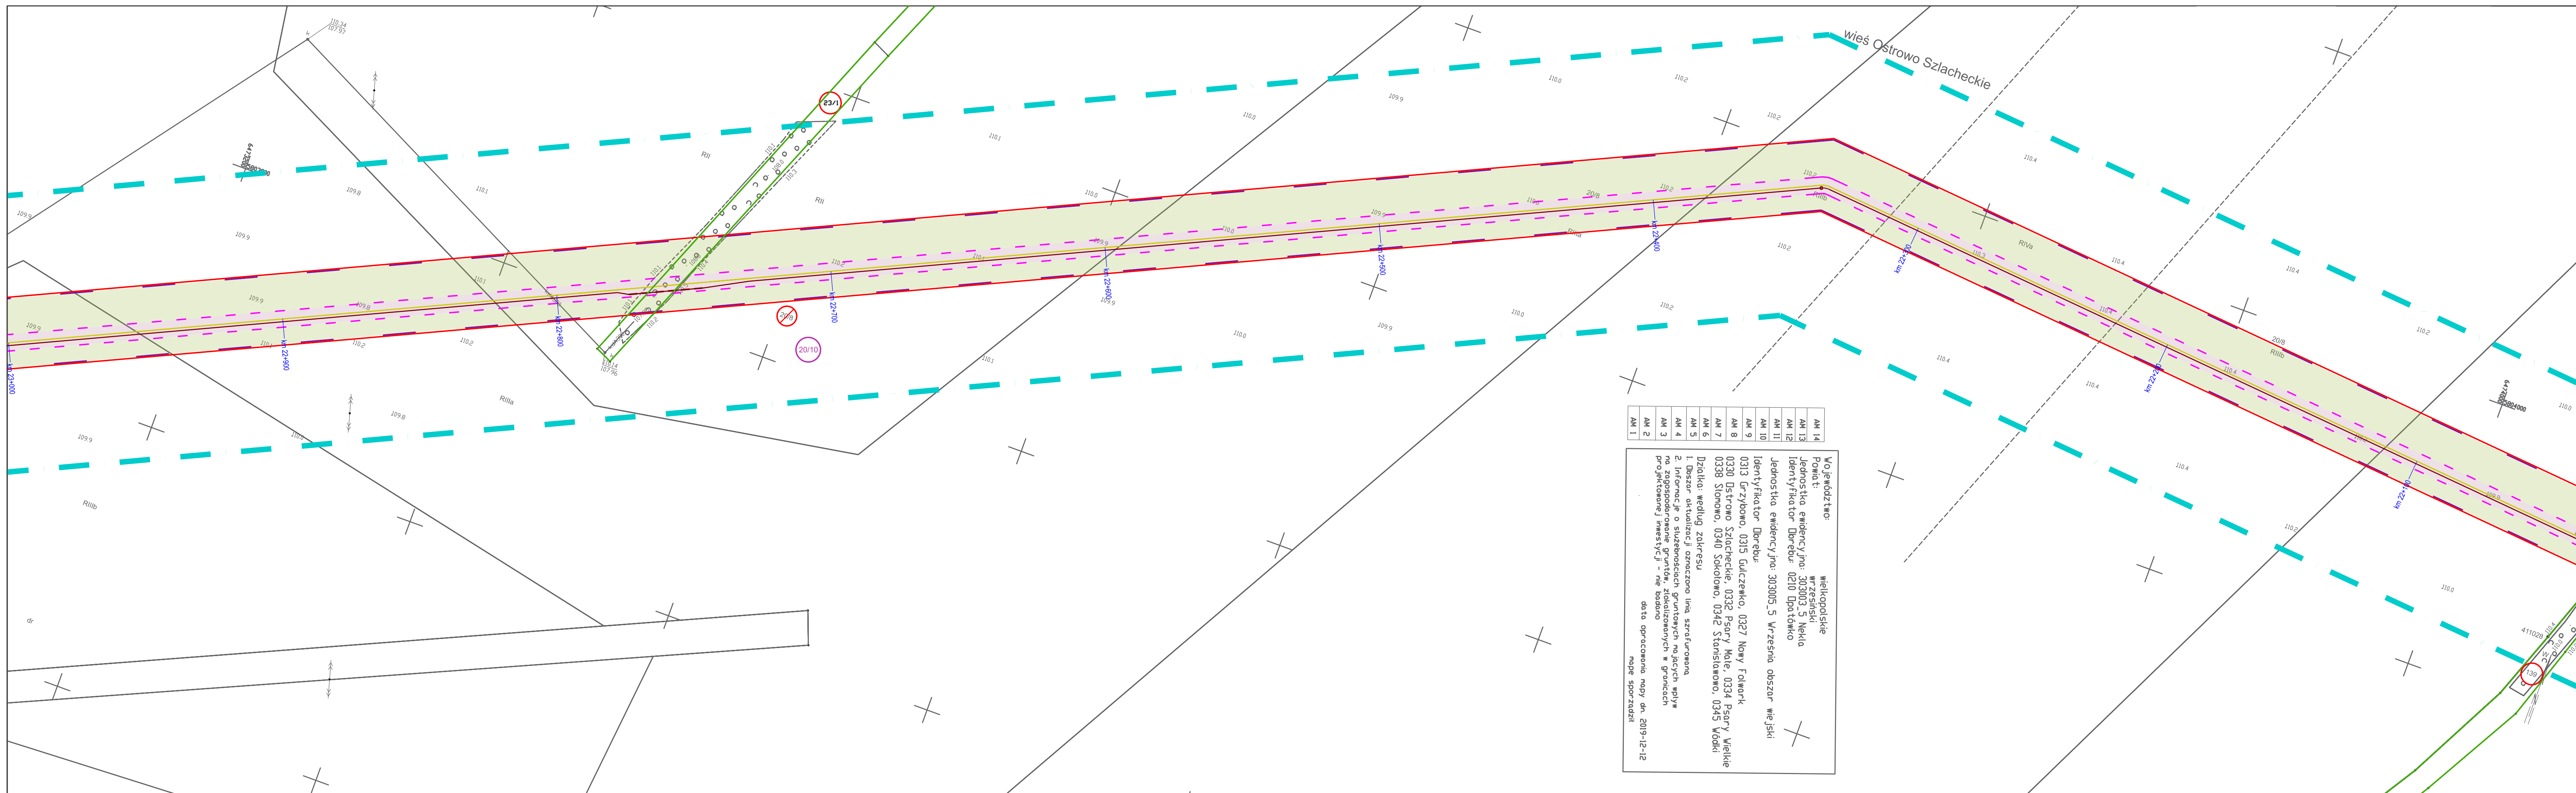

AM 14	AM 13	AM 12	AM 11	AM 10	AM 9	AM 8	AM 7	AM 6	AM 5	AM 4	AM 3	AM 2	AM 1
-------	-------	-------	-------	-------	------	------	------	------	------	------	------	------	------

Województwo: wielkopolskie
Powiat: wrzesiński
Jednostka ewidencyjna: 303003.5 Nętko
Identyfikator Dobrej: 0210 Dątko
Jednostka ewidencyjna: 303005.5 Wrzesnia obszar wiejski
Identyfikator Dobrej: 0313 Grzybowo, 0313 Guleczewko, 0327 Nowy Folwark, 0330 Ostrowo Szlacheckie, 0332 Parcy Mole, 0334 Parcy Wielkie, 0338 Stomowo, 0340 Sokolowo, 0342 Stanisławowo, 0345 Wodki
Działka: według zakresu
1. Działka aktualizacji oznaczono linią szrafurowaną
2. Informacje o służebnościach gruntowych mających wpływ na zagospodarowanie gruntów, zlokalizowanych w granicach projektowanej inwestycji - nie badano
data opracowania mapy dn. 2019-12-12
mapa sporządził

MAPA DO CELÓW PROJEKTOWYCH Arkusz 10(14)
SKALA 1:1000
Układ Dąbienia PL-2000 strefa 6 (18)
Układ wysokościowy KRN02SIADT 60
ID: ND66401322.2019

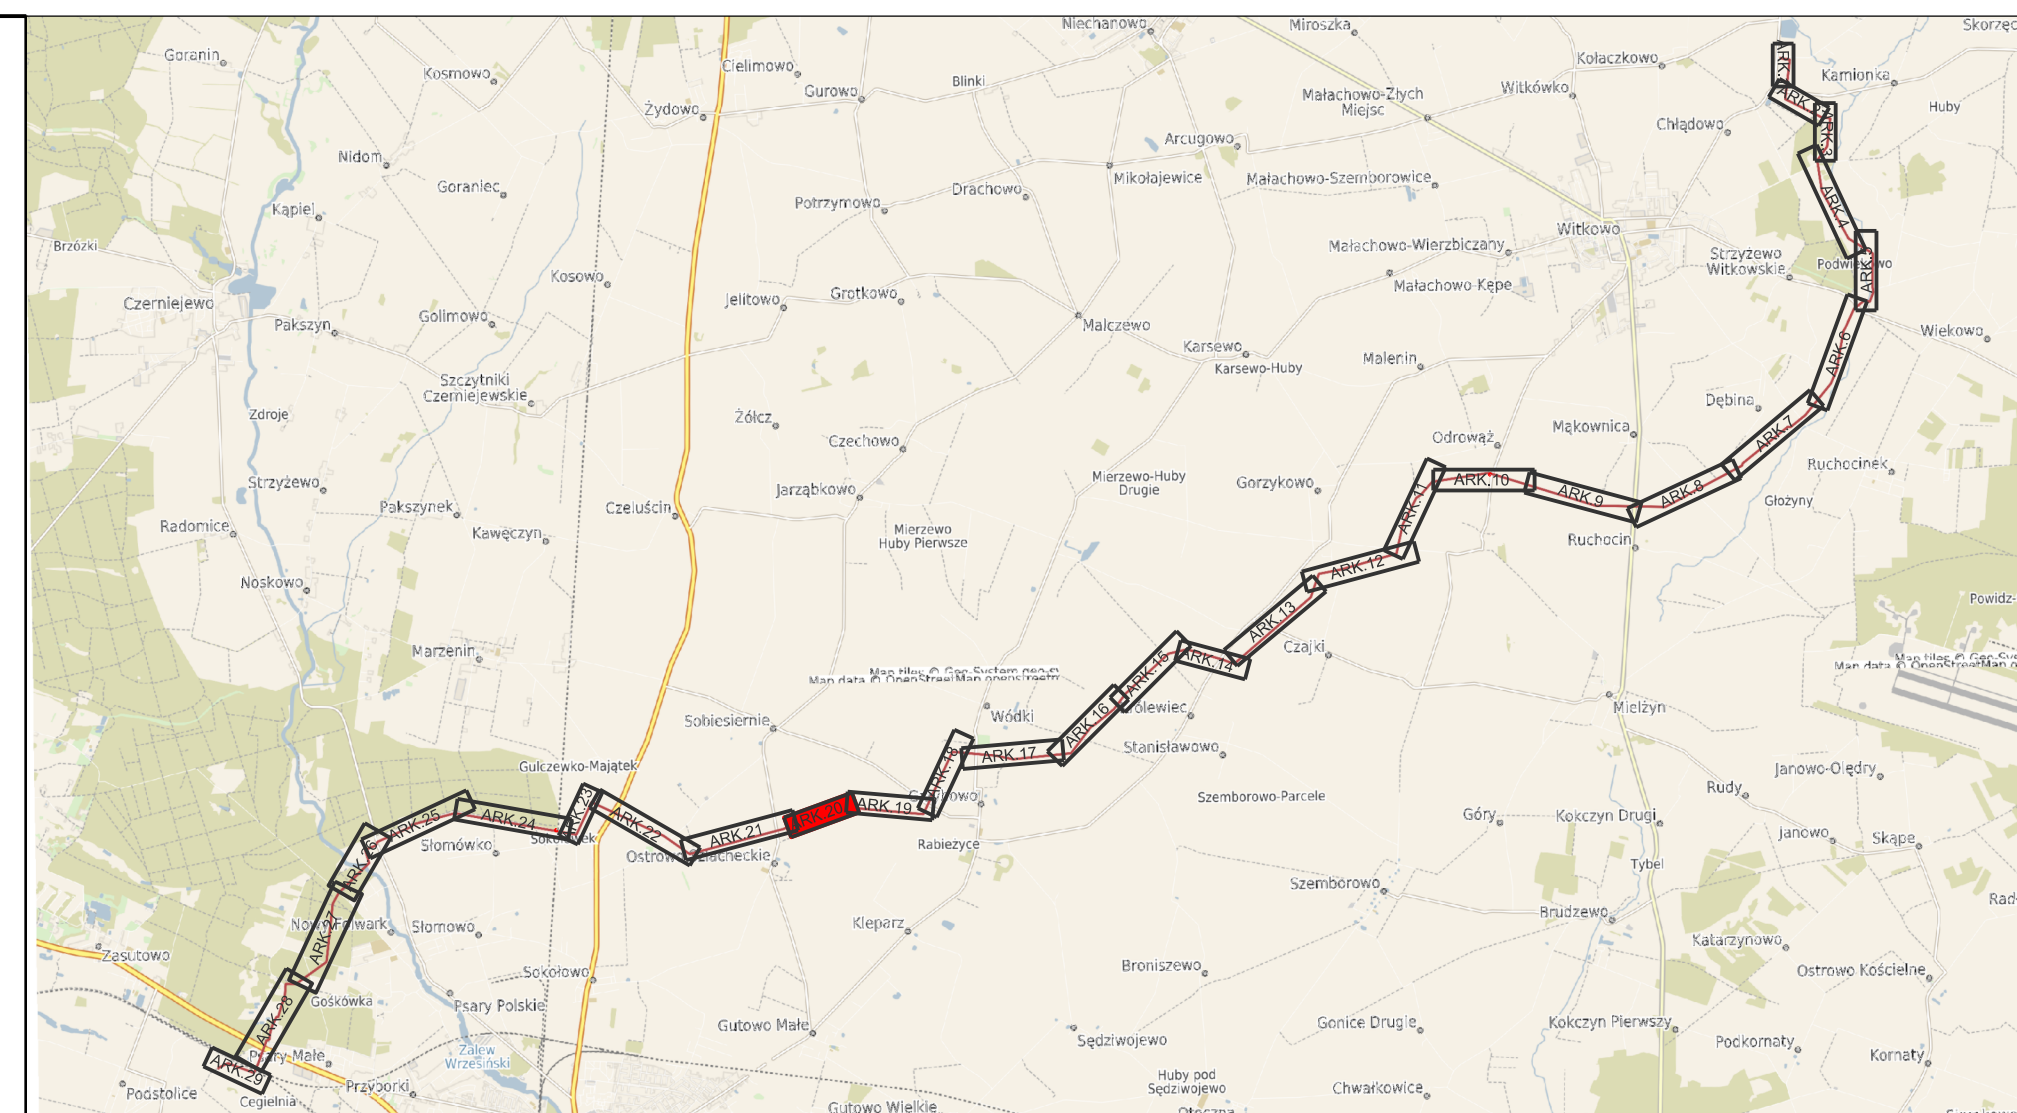

LEGENDA:

- planowana lokalizacja osi projektowanego gazociągu w/c DN200 (oznaczone żółtą linią ciągłą)
- planowana lokalizacja osi ścieku (oznaczone brązową linią ciągłą)
- granice działek objętych wnioskiem (oznaczone zieloną linią ciągłą)
- nowe granice działek (oznaczone zieloną linią przerywaną)
- obszar oddziaływania inwestycji (oznaczone czerwioną linią ciągłą)
- granice nieruchomości podlegające podziałowi geodezyjnemu na mocy art. 20 ust.1 ustawy z dnia 24.04.2009 (Dz.U.2017.0.02302 z późn. zm.), które przechodzą na własność Skarbu Państwa na mocy art. 20 ust.3 w/w ustawy, a następnie Inwestor nabywa prawo użytkowania wieczystego na mocy art. 20 ust. 6 lub 6a w/w ustawy (oznaczone pomarańczową linią ciągłą)
- granice terenu objętego wnioskiem, dla którego decyzja ma wywołać skutek, o którym mowa w art. 24 ust 1 ustawy z dnia 24.04.2009 (Dz.U.2017.0.2302 z późn. zm.) (oznaczone różową linią przerywaną)
- granice terenu objętego wnioskiem, dla którego decyzja ma wywołać skutek, o którym mowa w art. 24 ust 1b ustawy z dnia 24.04.2009 (Dz.U.2017.0.2302 z późn. zm.) (oznaczone fioletową linią przerywaną)
- strefy zagrożenia wybuchem
- obszar określający teren objęty wnioskiem, dla którego decyzja ma wywołać skutek, o którym mowa w art. 24 ust 1b ustawy z dnia 24.04.2009 (Dz.U.2017.0.2302 z późn. zm.) - tymczasowe zajęcie terenu
- obszar określający teren objęty wnioskiem, dla którego decyzja ma wywołać skutek, o którym mowa w art. 24 ust 1 ustawy z dnia 24.04.2009 (Dz.U.2017.0.2302 z późn. zm.) - stałe zajęcie terenu
- obszar nieruchomości który przechodzi na własność Skarbu Państwa na mocy art. 20 ust.3 w/w ustawy, a następnie Inwestor nabywa prawo użytkowania wieczystego na mocy art. 20 ust. 6 lub 6a w/w ustawy
- planowane tymczasowe zjazdy
- planowane stałe drogi dojazdowe
- planowane ogrodzenie ZZZ kątownego
- zakres aktualizacji mapy do celów projektowych
- nieruchomość objęta wnioskiem
- działki po podziale

GRUPA PROJEKTOWA		ul. Miedzyleska 4 50-514 Wrocław biuro@grupag7.com.pl www.grupag7.com.pl			
INWESTOR: Budowa gazociągu Września-Witkowo wraz z infrastrukturą niezbędną do jego obsługi na terenie województwa wielkopolskiego - odcinek KZZU Opatówek-SRP Września					
ANALIZATOR: POLSKA SPÓŁKA GAZOWNICTWA Sp. z o.o. ul. Wojciecha Bandrowskiego 16, 33-100 Tamów					
TYTUŁ: Plan Zagospodarowania Terenu					
TECHNOLOGICZNA	PROJEKTANT:	Agnieszka Mularczyk	144/DOS/13	04.2021	
	ASISTENT:	Dagmara Korzun	-	04.2021	
	ASISTENT:	Anna Gil	-	04.2021	
	Status projektu: 1015_DL_00			1:1000	00

Niniejszy rysunek jest własnością grupy G7. Kopiowanie lub wykorzystywanie w całości lub części bez pisemnej zgody zabronione. Naruszenie zastrzeżenia będzie dochodzone zgodnie z przepisami kodeksu cywilnego i karnego.