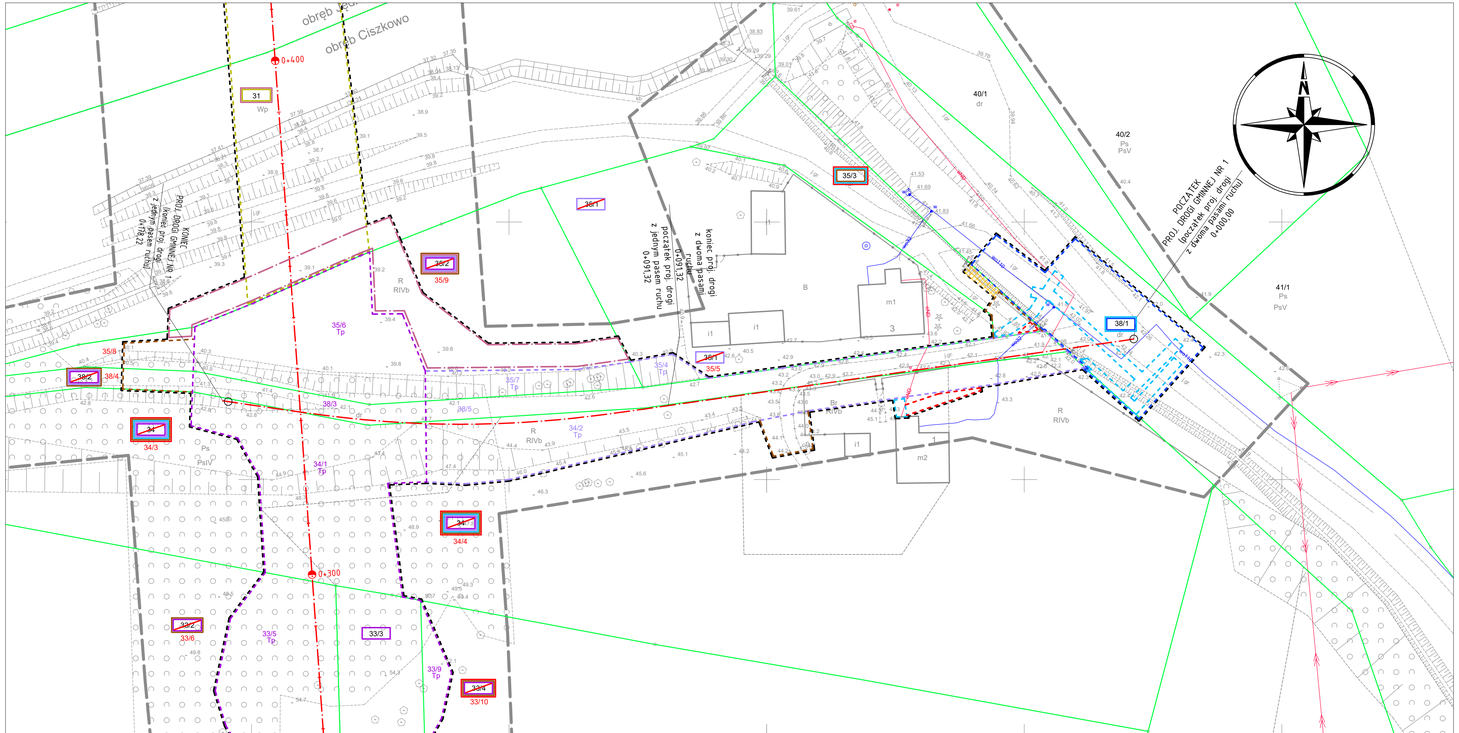

Mapa do celów projektowych
skala 1:500
godło 5.188.33.07.3.3; 5.188.33.07.3.1; 5.188.33.07.1.3; 5.188.33.07.1.1

1. Układ współrzędnych: 2000/23/1
2. Układ wysokości: PL-EVRF2007-NH

Wykonawca:

"APEGEO"
Usługi Geodezyjne - Artur Perła
61-622 Poznań, ul. Nasmolnicka 35c/9
tel. 501 446 555
NIP 764-138-80-89 Regon 301602170

Kierownik prac geodezyjnych:
Artur Perła
uprawnienia nr 21473
zakres 1

27.10.2025 r.

Mapa aktualna na dzień

GK.6646.1784.2025
Arkusz 5 (12)

Oświadczam, że niniejszy dokument został opracowany w wyniku prac geodezyjnych i kartograficznych, których rezultaty zostały sprawdzone i odebrane przez powiatowy zasób geodezyjny i kartograficzny, zgodnie z obowiązującymi przepisami, w zakresie określonym w tym dokumencie.

identyfikator zgłoszenia prac geodezyjnych	GK.6646.1784.2025	
Organ służby geodezyjnej, który otrzymał zgłoszenie	Starosta Czarnkowsko-Trzcianecki	
Wykonawca prac geodezyjnych	Apegeo Usługi Geodezyjne Artur Perła	
Termin dokonania sprawdzenia i odebrania wyniku (wyczerpujący wykaz)	Protokół nr 1 z dn. 24.11.2025 r.	
Inne informacje (np. nr ogłoszenia o zakończeniu prac geodezyjnych)	Akt Perła z dnia 24.11.2025 r. nr ogłoszenia 214/25, pkt 1	

Mapa została wykonana w formie numerycznej i zawiera treści zgodne z wymaganiami technicznymi.

Mapa aktualna na dzień 27.10.2025 r.

Legenda

- linie określające granice terenu niezbędnego dla obiektów budowlanych, w tym:
- linie rozgraniczające teren drogi wojewódzkiej
- linie rozgraniczające teren drogi powiatowej
- linie rozgraniczające teren drogi gminnej
- linie określające zakres budowy tymczasowych obiektów budowlanych
- linie określające zakres budowy lub przebudowy innych dróg publicznych
- linie określające zakres budowy lub przebudowy sieci uzbrojenia terenu
- linie określające zakres budowy lub przebudowy urz. wodnych lub urz. melioracji wodnych szczegółowych
- linie określające teren wód płynących zajęty na czas realizacji inwestycji
- linie określające zakres rozbiórki istniejących obiektów budowlanych
- linie określające zakres budowy lub przebudowy zjazdów
- linie określające początek i koniec opracowania
- istniejące granice działek
- 511/8 istniejące numery działek
- projektowana oś drogi
- projektowana oś dodatkowej jezdni
- 115/13 numery działek po podziale przewidzianych pod drogę wojewódzką
- 804/1 numery działek po podziale przewidzianych pod drogę powiatową
- 35/7 numery działek po podziale przewidzianych pod drogę gminną
- 115/14 numery działek po podziale pozostających przy obecnym właścicielu
- 115 działki na których zlokalizowana jest droga wojewódzka
- 115/1 działki ulegające podziałowi na których zlokalizowana jest droga wojewódzka
- 115 działki na których zlokalizowana jest droga powiatowa
- 115/1 działki ulegające podziałowi na których zlokalizowana jest droga powiatowa
- 113 działki na których zlokalizowana jest droga gminna
- 113/1 działki ulegające podziałowi na których zlokalizowana jest droga gminna
- 113 działki na których ustala się obowiązek budowy tymczasowych obiektów budowlanych
- 113 działki na których ustala się obowiązek budowy lub przebudowy innych dróg publicznych
- 113 działki na których ustala się obowiązek budowy lub przebudowy sieci uzbrojenia terenu
- 113 działki na których ustala się obowiązek budowy lub przebudowy urz. wodnych lub urz. melioracji wodnych szczegółowych
- 113 działki na których ustala się przejście przez teren wód płynących
- 113 działki na których ustala się obowiązek budowy lub przebudowy zjazdów
- 113 działki na których ustala się obowiązek rozbiórki istniejących obiektów budowlanych
- działki, dla których wnioskodawca przedłożył oświadczenie o prawie do dysponowania nieruchomością na cele budowlane

jednostka projektowa	SMP Projektanci sp. z o.o. sp. k.	ul. Głuchowska 1, 60-101 Poznań tel. +48 61 861 96 36	smp.poznan.pl biuro@smp.poznan.pl	NIP 779-23-71-246 REGON 301375359
nazwa i adres inwestora	Wielkopolski Zarząd Dróg Wojewódzkich w Poznaniu ul. Wilczak 51, 61-623 Poznań			
nazwa obiektu budowlanego	Budowa mostu na Noteci wraz z dojazdami w nowym przebiegu drogi wojewódzkiej nr 153 w m. Ciszkowo			
branża	materiały ZRID	stadium dokumentacji	projekt budowlany	
stanowisko	imię i nazwisko	numer uprawnień i specjalność	podpis	
projektant	mgr inż. Marcin Matysik	WKP/0233/POOD/06 drogowa		
projektant	mgr inż. Mateusz Nogaj	WKP/0349/POOD/17 inżynieryjna drogowa		
opracowała	mgr inż. Monika Żuchińska	-		
opracował	inż. Tymoteusz Urbański	-		
sprawdzający	mgr inż. Jakub Andrzej Jankowiak	WKP/0346/POOD/23 inżynieryjna drogowa		
tytuł rysunku	Mapa przedstawiająca proponowany przebieg drogi z zaznaczeniem terenu niezbędnego dla obiektów budowlanych oraz istniejącego uzbrojenie terenu		numer rysunku	2.4
numer projektu	SMP_0756	data opracowania 12.2025	skala	1:500