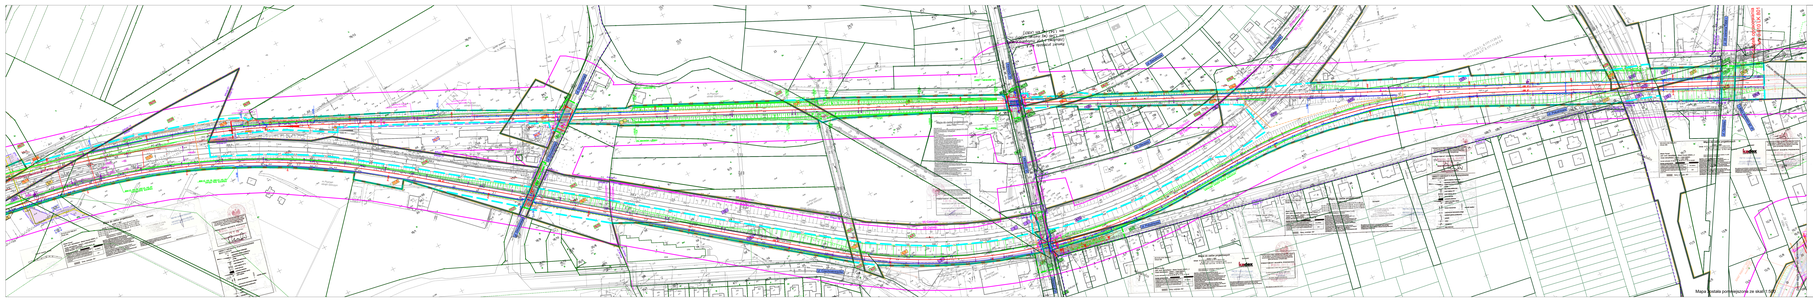

Mapa zasadnicza powykonawcza w skali 1:500

Karta rejestracyjna cyfrowej kopii mapy (wstrzelka)

OBIEKT:
Linia kolejowa E Zbiegowice Dolistowie Kuroseka
Nowy Dwór
km 307.720-311.400

woj. województwo:
pow. M. Płock/ pozostałe
gm. Płock
M. Płock/ Stara Biała
obręb: Stara Biała

SKALA: 1 : 500

Układ współrzędnych: układ współrzędnych płaskich prostokątnych 2000 strefa 6
Układ wysokościowy: układ wysokości Kronsztad 1986
Mapa zasadnicza

Geodezyjna osnowa realizacyjna: Wykonano w oparciu o punkty osnowy geodezyjnej
(GEP-nr: KNPW.6519.1382.2017)

Mapa do celów projektowych: Wykonano w oparciu o punkty osnowy geodezyjnej
(GEP-nr: KNPW.6519.1382.2017)

Mapa do celów projektowych wykonano następujące prace geodezyjne przez KEGEP projekty mapy zasadniczej kopia mapy:

1. Zakres mapy zasadniczej zgodny z załącznikiem nr 1 do rozporządzenia.
2. Zakres inwentaryzacji zgodny z załącznikiem nr 2 do rozporządzenia.
3. Zakres inwentaryzacji uzbrojenia podziemnego zgodny z załącznikiem nr 3 do rozporządzenia.
4. Zakres inwentaryzacji sieci uzbrojenia terenu zgodny z załącznikiem nr 4 do rozporządzenia.

Na mapie do celów projektowych wykazano następujące informacje:

- **Informacje dodatkowe:**
- Nazwy ulic i numerów
- Nazwy cieków wodnych (zbiorników wodnych) i rzek
- **Kontur budynków wyznaczonych(nie)** (art. 40 ust. 2 pkt. 1 ustawy)
- **Kontur budynków wyznaczonych(nie)** (art. 40 ust. 2 pkt. 1 ustawy) **w oparciu o** (art. 40 ust. 2 pkt. 1 ustawy) **dane z ewidencji gruntów i budynków**