MAPA DO CELÓW PROJEKTOWYCH ARKUSZ Nr 1/ 1	
Oznaczenie kancelaryjne opracowania przez geodezyjnej	GK.6.6642.3999.2023
Nazwa miejscowości	Brzyszyg / Dzialyń
Jednostka ewidencyjna identyfikator	300305_1 / 300305_1
nazwa	Kłecko / Kłecko
Obręb ewidencyjny identyfikator	300305_1.0002 / 300305_1.0008
nazwa	Brzyszyg / Dzialyń
Skala mapy	1:500
Układ współrzędnych prostokątnych układu wysokości	2000 południk 18° / PL-EVRF2007-NH
Oznaczenie granic obszaru, który był przedmiotem aktualizacji	Wyłączenie zmiany map - na linii zgodnej z granicą obrębu ewidencyjnego, granicą jednostki ewidencyjnej, istniejącym granicą działek w granicach projektowanej inwestycji
Data opracowania mapy	4 grudnia 2023r.
Źródła mapy	wg zasięgu
Księga wieczysta nr	wg zasięgu
Powierzchnia	wg zasięgu

GEODETA UPRAWNIONY	GEODETA UPRAWNIONY
mgr inż. Piotr Dymecki upr. geodezyjne nr WLKP/0000/UPRG/09 tel. 783 467 121, piotrdymecki@o2.pl NIP 7821216555 REGON 301240748	mgr inż. Piotr Dymecki upr. geodezyjne nr WLKP/0000/UPRG/09 tel. 783 467 121, piotrdymecki@o2.pl NIP 7821216555 REGON 301240748
podpis osoby reprezentującej wykonawcę	podpis osoby reprezentującej wykonawcę
Wykonawca oświadcza, że mapa została wykonana zgodnie z obowiązującymi przepisami prawa oraz zgodnie z umową zawartą z zamawiającym i nie narusza interesów osób trzecich	
Identyfikator zgłoszenia zasobu	P.3003.2024.769
Data przyjęcia do zasobu	06-03.2024r.

Potwierdzam, że wszystkie dołączone zostały opracowane w wyniku prac geodezyjnych wykonanych przeze mnie osobiście lub pod moim nadzorem i kontrolą i przyjmuję zmiany/dopisuję/uzupełniam/ dołączam/nie dołączam do operatu ewidencyjnego. Dołączone/nie dołączone do operatu ewidencyjnego dane geodezyjne, które wykonałem osobiście, są kompletne i spełniają wymagania przepisów dotyczących ich wykonywania. Nie zgłaszam zastrzeżeń do zgodności z przepisami prac geodezyjnych wykonanych przez inne osoby. Jestem świadomy odpowiedzialności karnej za złożenie fałszywego oświadczenia.	
Uprawnienia wykonawcy prac geodezyjnych	GE.6.6642.3999.2023
Organ zlecający prace geodezyjne, który otrzymał opracowanie	Wojewoda Gnieźnieński
Wykonawca prac geodezyjnych	GEODETU SZYMAŃSKI mgr inż. Piotr Dymecki
Na mocy tych uprawnień dokonałem pozytywnego wyniku przyjmowanej weryfikacji	Protokół weryfikacji z dnia 06.03.2024r.
Imię i nazwisko oraz podpis upoważnionego pracownika Starostwa/Urzędu	Piotr Dymecki GK.operator.13477

Signed by / Podpisano przez:
Piotr Jan Szymański
Date / Data:
2024-03-06 09:06

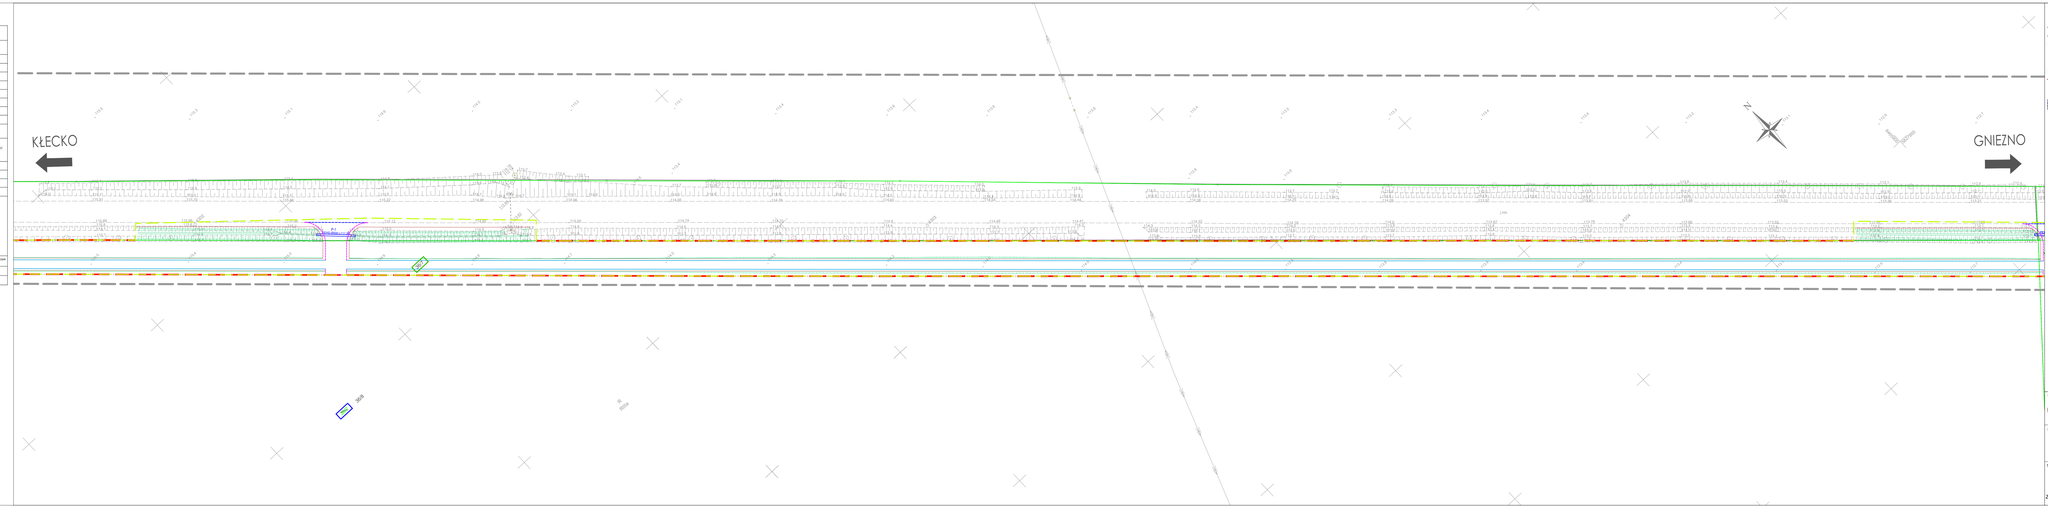

LEGENDA:

- proj. krawężnik betonowy, typ uliczny 20x30x100cm, koloru szarego
- proj. krawężnik betonowy, typ uliczny 20x30x100cm (obniżony h=2cm, przejazdy dla rowerów h=0cm)
- proj. obrzeże betonowe 8x30x100 cm
- proj. opornik betonowy 12x25x100 cm (wtopiony)
- proj. krawężnik betonowy 20x22x100cm (najazdowy)
- proj. krawędź pobocza
- ogrodzenie po przestawieniu
- proj. profilowanie rowu
- proj. przepust z rur PEHD
- drzewa przewidziane do wycinki
- 910 - nr działek przeznaczonych pod inwestycję - teren który jest własnością Województwa
- 902 - nr działek przeznaczonych pod inwestycję do podziału
- 105/46 - nr działek po podziale przeznaczonych pod inwestycję
- 105/48 - nr działek po podziale poza inwestycją
- 961 - nr działek przeznaczonych pod inwestycję - teren nabędny do dokonania przebudowy dróg innych kategorii
- 907 - nr działek przeznaczonych pod inwestycję - teren, który w całości z mocy prawa staje się własnością Województwa
- GRANICA TERENU NIEZBĘDNEGO DLA OBIEKTÓW BUDOWLANYCH, W TYM:
- zakres inwestycji - linia rozgraniczająca
- zakres inwestycji - nieruchomości poza liniami rozgraniczającymi, dla których ustala się obowiązek dokonania przebudowy dróg innych kategorii

WYKONAWCA	Biuro Projektowe - Szczegółowe Projekty Dróg mgr inż. Marcin Kuczak ul. Marii Konopnickiej 1 62-510 Konin tel. 63 416 29 01, 663 004 181	Stadium	PROJEKT BUDOWLANY
		Tytuł rysunku	MAPA PRZEDSTAWIAJĄCA PROPONOWANY PRZEBIEG DROGI Z ZAZNACZONYM TERENEM NIEZBĘDNYM DLA OBIEKTÓW BUDOWLANYCH ORAZ ISTNIEJĄCE UZBROJENIE TERENU
INWESTOR	Zarząd Województwa Wielkopolskiego al. Niepodległości 34 61-714 Poznań	Stanowisko	Imię i nazwisko / Nr uprawnień / Specjalność
		Projektant	inż. Marcin Kuczak / WKP/0026/POKD/08 / Projektowanie dróg i ulic bez ograniczeń w specjalności drogowej
		Asystent projektanta	inż. Marianna Krysiak / - / -
TEMAT	Rozbudowa drogi wojewódzkiej nr 190 w zakresie budowy ścieżki rowerowej Zadanie 1: Dzialyń – granica Gminy	Sprawdzający	mgr inż. Jacek Bromber / WKP/0290/POOD/12 / Projektowanie bez ograniczeń w specjalności inżynieryjnej
		DATA	04.2025
		SKALA 1:500	
		BRANŻA	DROGOWA
		ARKUSZ NUMER	2