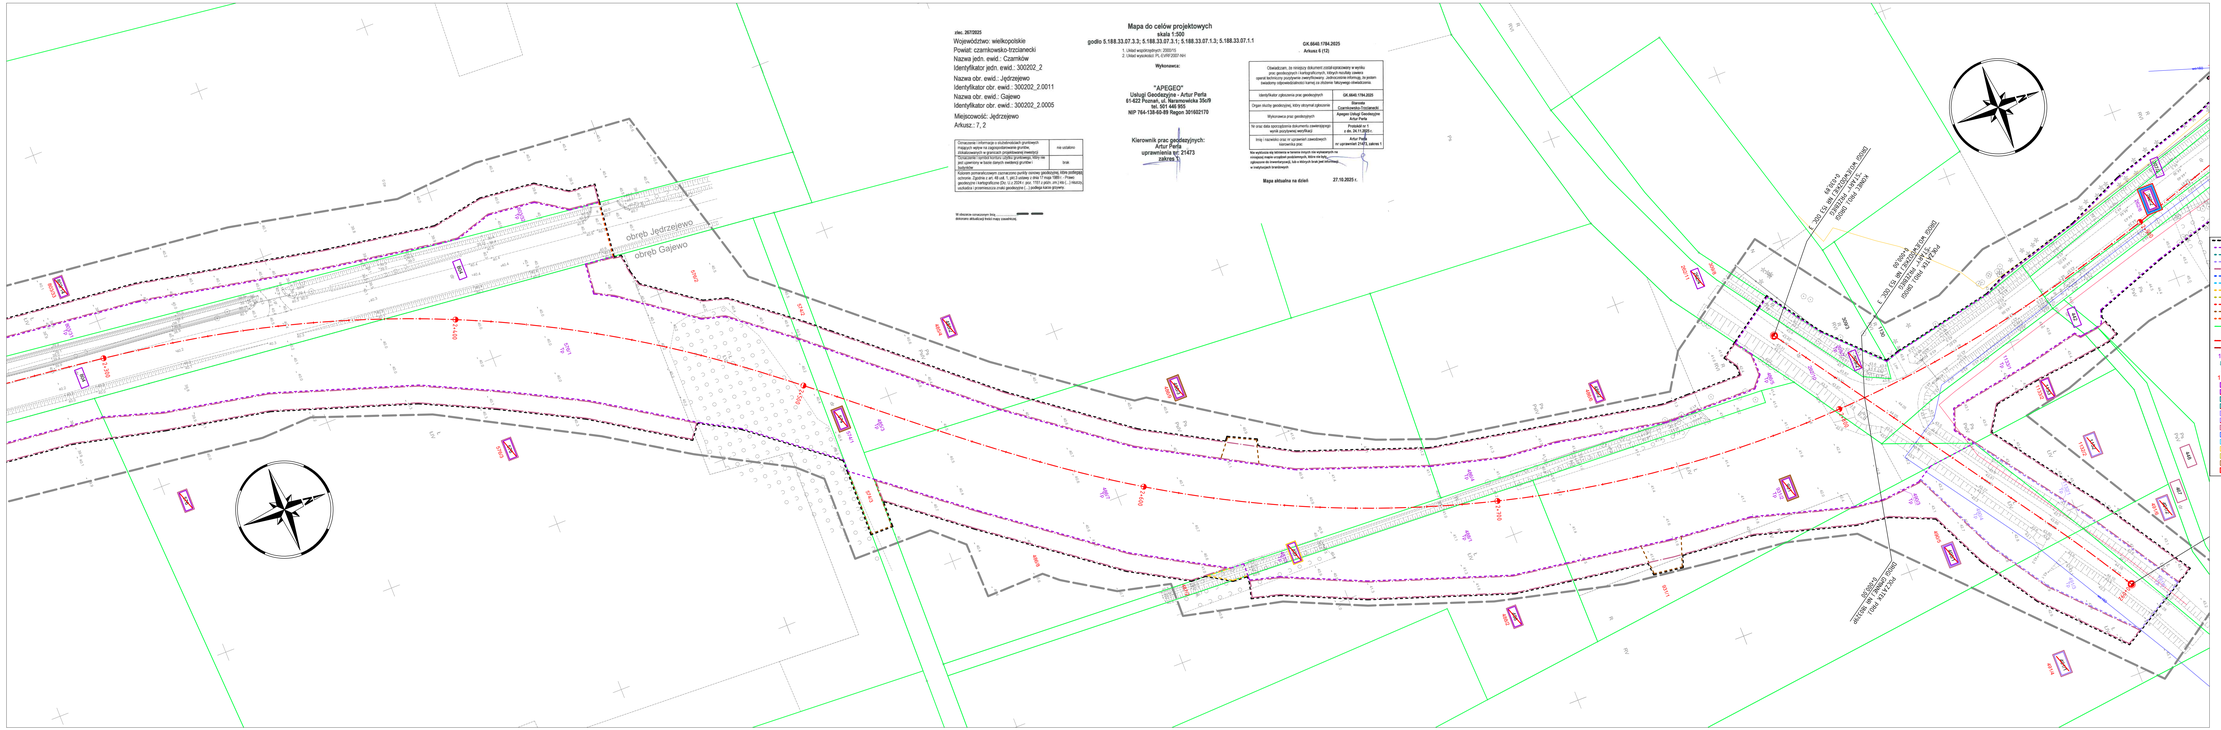

doc. 357/2025
Województwo: wielkopolskie
Powiat: czarnkowsko-trzcianecki
Nazwa jedn. ewid.: Czarnków
Identyfikator jedn. ewid.: 300202_2
Nazwa obr. ewid.: Jędrzejewo
Identyfikator obr. ewid.: 300202_2.0011
Nazwa obr. ewid.: Gajewo
Identyfikator obr. ewid.: 300202_2.0005
Miejscowość: Jędrzejewo
Arkusz: 7, 2

Oznaczenie i informacje o służebnościach przesłanych mających wpływ na zagospodarowanie gruntów	nie ustalono
Informacje o ograniczeniach w korzystaniu z nieruchomości	brak
Informacje o treści księgi wieczystej (zakładanej, która nie jest uporządkowana w kazdo danych wieżbiegi gruntów)	brak
Inne	brak

Kopiowanie i powielanie niniejszego projektu zostało zgłoszone do ochrony prawnej. Zgodnie z art. 48 ust. 1, pkt 2 ustawy z dnia 27 maja 1981r. - Prawo geodezyjne i kartograficzne (Dz. U. z 2024 r. poz. 1151 z późn. zm.) dot.): „Kto bez wymaganego zezwolenia kopiuje, powiela lub w inny sposób rozpowszechnia materiały zasobu geodezyjnego i kartograficznego, podlega karze grzywny.

W obszarze oznaczonym linią ..... dokonano aktualizacji treści mapy zasadniczej.

Mapa do celów projektowych
skala 1:500
godło 5.188.33.07.3.3; 5.188.33.07.3.1; 5.188.33.07.1.3; 5.188.33.07.1.1

1. Układ współrzędnych: 2000/5
2. Układ wysokości: PL-EVRF2007-NH

GK.6645.1784.2025
Arkusz 6 (12)

Oświadczam, że niniejszy dokument został opracowany w wyniku prac geodezyjnych i kartograficznych, których rezultaty zawarte oparcie technicznej pozyskane zweryfikowany. Jednocześnie informuję, że jestem świadomy odpowiedzialności karnej za złożenie fałszywego oświadczenia.

Identyfikator zgłoszenia prac geodezyjnych	GK.6645.1784.2025
Organ służby geodezyjnej, który otrzymał zgłoszenie	Starosta Czarnkowsko-Trzcianecki Kategoria Usługi Geodezyjne Artur Perła
Wykonawca prac geodezyjnych	Artur Perła
Nr oraz data sporządzenia dokumentu zawierającego wyniki pzczytanej weryfikacji	z dn. 24.11.2025 r.
Imię i nazwisko osoby ze uprawnień zawodowych kierownika prac	Artur Perła nr uprawnień 21473, kategoria 1

Wykonawca:

"APEGEO"
Usługi Geodezyjne - Artur Perła
61-622 Poznań, ul. Naramowicka 35c/9
tel. 501 446 955
NIP 764-138-60-88 Regon 301682170

Kierownik prac geodezyjnych:
Artur Perła
uprawnienia Nr: 21473
22.10.2025 r.

Mapa aktualna na dzień: 27.10.2025 r.

Kopiowanie i powielanie niniejszego projektu zostało zgłoszone do ochrony prawnej. Zgodnie z art. 48 ust. 1, pkt 2 ustawy z dnia 27 maja 1981r. - Prawo geodezyjne i kartograficzne (Dz. U. z 2024 r. poz. 1151 z późn. zm.) dot.): „Kto bez wymaganego zezwolenia kopiuje, powiela lub w inny sposób rozpowszechnia materiały zasobu geodezyjnego i kartograficznego, podlega karze grzywny.

LEGENDA

- linia określająca granicę terenu niezbędnego dla obiektów budowlanych, w tym:
- linia rozgraniczająca teren drogi wojewódzkiej
- linia rozgraniczająca teren drogi powiatowej
- linia rozgraniczająca teren drogi gminnej
- linia określająca zakres budowy tymczasowych obiektów budowlanych
- linia określająca zakres budowy lub przebudowy innych dróg publicznych
- linia określająca zakres budowy lub przebudowy sieci uzbrojenia terenu
- linia określająca zakres budowy lub przebudowy urz. wodnych lub urz. melioracji wodnych szczegółowych
- linia określająca teren wód płynących zajęty na czas realizacji inwestycji
- linia określająca zakres rozbiórki istniejących obiektów budowlanych
- linia określająca zakres budowy lub przebudowy zjazdów
- linia określająca początek i koniec opracowania
- istniejąca granica działek
- 511/8 istniejące numery działek
- projektowana oś drogi
- projektowana oś dodatkowej jezdni
- 115/13 numery działek po podziale przewidzianych pod drogę wojewódzką
- 604/1 numery działek po podziale przewidzianych pod drogę powiatową
- 115/14 numery działek po podziale przewidzianych pod drogę gminną
- numery działek po podziale pozostających we władaniu dotychczasowego właściciela
- 112 działki na których zlokalizowana jest droga wojewódzka
- 249 działki ulegające podziałowi na których zlokalizowana jest droga wojewódzka
- 112 działki na których zlokalizowana jest droga powiatowa
- 249 działki ulegające podziałowi na których zlokalizowana jest droga powiatowa
- 113 działki na których zlokalizowana jest droga gminna
- 249 działki ulegające podziałowi na których zlokalizowana jest droga gminna
- 112 działki na których ustala się obowiązek budowy tymczasowych obiektów budowlanych
- 112 działki na których ustala się obowiązek budowy lub przebudowy innych dróg publicznych
- 112 działki na których ustala się obowiązek budowy lub przebudowy sieci uzbrojenia terenu
- 112 działki na których ustala się obowiązek budowy lub przebudowy urz. wodnych lub urz. melioracji wodnych szczegółowych
- 112 działki na których ustala się przejście przez teren wód płynących
- 112 działki na których ustala się obowiązek budowy lub przebudowy zjazdów
- 1114 działki na których ustala się obowiązek rozbiórki istniejących obiektów budowlanych

jednostka projektowa	SMP projektanci		
SMP Projektanci sp. z o.o. sp. k.	ul. Głuchowska 1, 60-101 Poznań tel. +48 61 861 96 36	smp.poznan.pl biuro@smp.poznan.pl	NIP 778-23-71-248 REGON 301375399
nazwa inwestora	Wielkopolski Zarząd Dróg Wojewódzkich w Poznaniu ul. Wilczak 51, 61-623 Poznań		
nazwa obiektu budowlanego	Budowa mostu na Noteci wraz z dojazdami w nowym przebiegu drogi wojewódzkiej nr 153 w m. Ciszkowo		
branża	materiały ZRID	stadium dokumentacji	projekt budowlany
stanowisko	imię i nazwisko	numer uprawnień i specjalność	podpis
projektant	mgr inż. Marcin Matysik	WKP/0233/POOD/06 drogowa	
projektant	mgr inż. Mateusz Nogaj	WKP/0348/POOD/17 inżynieryjne drogowa	
opracowała	mgr inż. Monika Zuchińska	-	
opracował	inż. Tymoteusz Urbański	-	
sprawdzający	mgr inż. Jakub Andrzej Jankowiak	WKP/0348/POOD/23 inżynieryjne drogowa	
tytuł rysunku	Mapa przedstawiająca projektowany przebieg drogi z zaznaczeniem terenu niezbędnego dla obiektów budowlanych oraz istniejącego uzbrojenia terenu	numer rysunku	2.2
numer projektu	SMP_0756	data opracowania 12.2025	skala 1:500