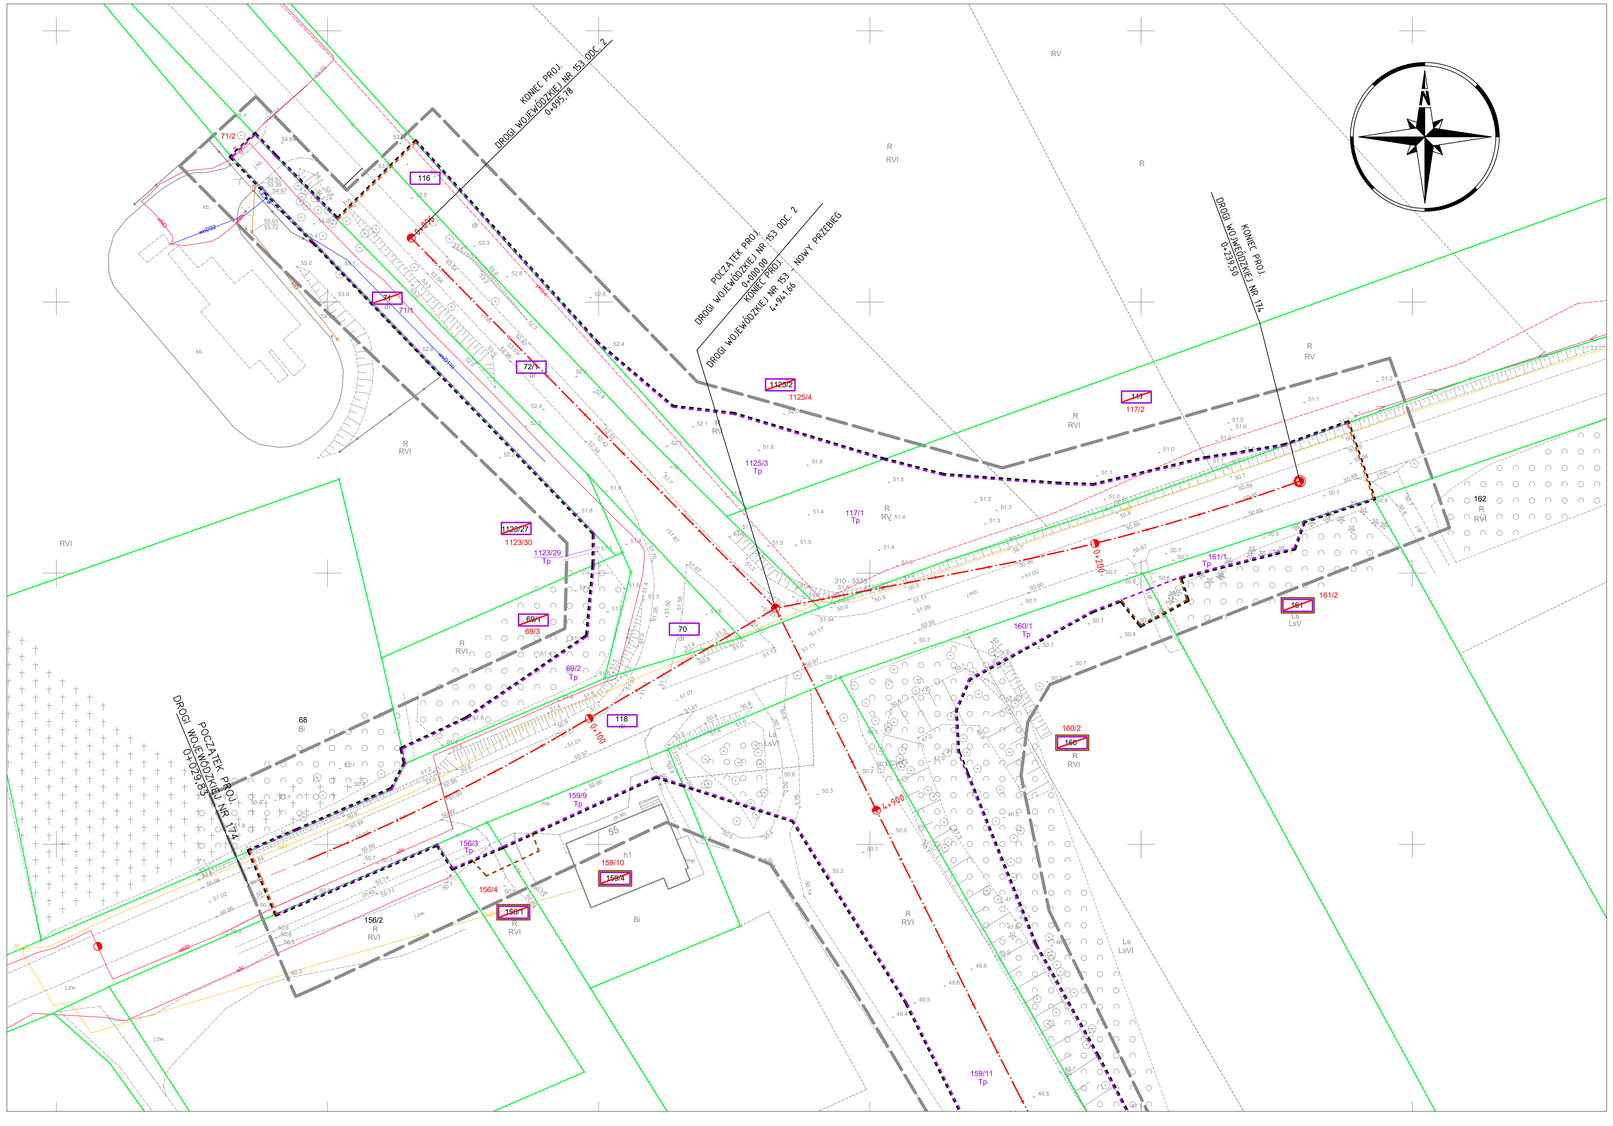

GK.6646.1784.2025
- Arkusz 6 (1/2)

Oświadczam, że mierzący dokument został sporządzony w wyniku prac geodezyjnych i kartograficznych, których rezultaty zawarte zgodnie z przepisami ustawy z dnia 17 maja 1989 r. Prawo geodezyjne i kartograficzne (tekst jednolity: Dz.U. z 2020 r. poz. 1990 z późn. zm.) są kompletne i odpowiadają stanowi faktycznemu na dzień ich sporządzenia.

Data	GK.6646.1784.2025
Imię i nazwisko	Bianka Czarnkowska-Trzcianowski
Podpis	Z upoważnienia Artur Perła
Data	Przekład nr 1 z dnia 14.10.2025 r.
Imię i nazwisko oraz nr uprawnień zawodowych	Artur Perła nr uprawnień 21473
Podpis	

Mapa aktualna na dzień 27.10.2025 r.

Mapa do celów projektowych
skala 1:500
godło 5.188.33.07.3.3; 5.188.33.07.3.1; 5.188.33.07.1.3; 5.188.33.07.1.1
1. Układ współrzędnych: PL-EVRF2007-NH
2. Układ wysokości: PL-KRON86-NH

Wykonawca:
"APEGEO"
Usługi Geodezyjne Artur Perła
61-622 Poznań, ul. Narutowicza 35c/9
tel. 501 446 555
NIP 764-1826-845 Regon 301602170

Kierownik prac geodezyjnych:
Artur Perła
uprawnienia nr: 21473
28/08/2025 r.

Data: 28/10/2025
Województwo: wielkopolskie
Powiat: czarnkowsko-trzcianecki
Nazwa jedn. ewid.: Czarnków
Identyfikator jedn. ewid.: 300202_2
Nazwa obr. ewid.: Ujeździejewo
Identyfikator obr. ewid.: 300202_2.0011
Nazwa obr. ewid.: Gajewo
Identyfikator obr. ewid.: 300202_2.0005
Miejscowość: Ujeździejewo
Arkusz: 7, 2

Oświadczenie o istniejącej odpowiedzialności gwarancyjnej wykonawcy za dotychczas przeprowadzone roboty budowlane	nie ustalono
Informacja o konieczności zawarcia umowy ubezpieczenia odpowiedzialności cywilnej	brak
Krótka charakterystyka techniczna obiektu budowlanego, którego projekt budowlany jest sporządzany w zakresie danych wskazanych w przepisach techniczno-budowlanych	
Krótki opis projektowanych rozwiązań, w tym podstawowych parametrów technicznych obiektu budowlanego, a także jego usytuowania na działce budowlanej	Projektowana droga wojewódzka nr 153 na odcinku od km 0+000,00 do km 1+914,66 (koniec projektowanej drogi wojewódzkiej nr 153 - nowy przebieg) oraz projektowana droga wojewódzka nr 174 na odcinku od km 0+000,00 do km 0+129,50 (koniec projektowanej drogi wojewódzkiej nr 174). Projektowana droga wojewódzka nr 153 na odcinku od km 0+000,00 do km 1+914,66 (koniec projektowanej drogi wojewódzkiej nr 153 - nowy przebieg) oraz projektowana droga wojewódzka nr 174 na odcinku od km 0+000,00 do km 0+129,50 (koniec projektowanej drogi wojewódzkiej nr 174)

W obszarze opracowania brak ……
(dotyczy obszarów, na których nie występują lub nie są znane obszary aktualnej bieżącej eksploatacji)

LEGENDA

- linie określające granice terenu niezbędnego dla obiektów budowlanych, w tym:
- linie rozgraniczające teren drogi wojewódzkiej
- linie rozgraniczające teren drogi powiatowej
- linie rozgraniczające teren drogi gminnej
- linie określające zakres budowy tymczasowych obiektów budowlanych
- linie określające zakres budowy lub przebudowy innych dróg publicznych
- linie określające zakres budowy lub przebudowy sieci uzbrojenia terenu
- linie określające zakres budowy lub przebudowy urz. wodnych lub urz. melioracji wodnych szczegółowych
- linie określające teren wód płynących zajęty na czas realizacji inwestycji
- linie określające zakres rozbiórki istniejących obiektów budowlanych
- linie określające zakres budowy lub przebudowy zjazdów
- linie określające początek i koniec opracowania
- istniejące granice działek
- 511/8 istniejące numery działek
- projektowana oś drogi
- projektowana oś dodatkowej jezdni
- 115/13 numery działek po podziale przewidzianych pod drogę wojewódzką
- 804/1 numery działek po podziale przewidzianych pod drogę powiatową
- 35/7 numery działek po podziale przewidzianych pod drogę gminną
- 115/14 numery działek po podziale pozostających przy obecnym właścicielu
- 113 działki na których zlokalizowana jest droga wojewódzka
- 1125 działki ulegające podziałowi na których zlokalizowana jest droga wojewódzka
- 113 działki na których zlokalizowana jest droga powiatowa
- 1125 działki ulegające podziałowi na których zlokalizowana jest droga powiatowa
- 113 działki na których zlokalizowana jest droga gminna
- 1125 działki ulegające podziałowi na których zlokalizowana jest droga gminna
- 113 działki na których ustala sie obowiązek budowy tymczasowych obiektów budowlanych
- 113 działki na których ustala sie obowiązek budowy lub przebudowy innych dróg publicznych
- 113 działki na których ustala sie obowiązek budowy lub przebudowy sieci uzbrojenia terenu
- 113 działki na których ustala sie obowiązek budowy lub przebudowy urz. wodnych lub urz. melioracji wodnych szczegółowych
- 113 działki na których ustala sie przejście przez teren wód płynących
- 113 działki na których ustala sie obowiązek budowy lub przebudowy zjazdów
- 113 działki na których ustala sie obowiązek rozbiorki istniejących obiektów budowlanych

jednostka projektowa	SMP projektanci		
SMP Projektanci sp. z o.o. sp. k.	ul. Głuchowska 1, 60-101 Poznań tel. +48 61 861 96 36	smp.poznan.pl biuro@smp.poznan.pl	NIP 779-23-71-246 REGON 301375359
nazwa i adres inwestora	Wielkopolski Zarząd Dróg Wojewódzkich w Poznaniu ul. Wilczak 51, 61-623 Poznań		
nazwa obiektu budowlanego	Budowa mostu na Noteci wraz z dojazdami w nowym przebiegu drogi wojewódzkiej nr 153 w m. Ciszkowo		
branża	materiały ZRID	stadium dokumentacji	projekt budowlany

stanowisko	imię i nazwisko	numer uprawnień i specjalność	podpis
projektant	mgr inż. Marcin Matysik	WKP/0233/POOD/06 drogowa	
projektant	mgr inż. Mateusz Nogaj	WKP/0349/POOD/17 inżynieryjna drogowa	
opracowała	mgr inż. Monika Żuchlińska	- -	
opracował	inż. Tymoteusz Urbański	- -	
sprawdzający	mgr inż. Jakub Andrzej Jankowiak	WKP/0346/POOD/23 inżynieryjna drogowa	

tytuł rysunku	Mapa przedstawiająca proponowany przebieg drogi z zaznaczeniem terenu niezbędnego dla obiektów budowlanych oraz istniejącego uzbrojenia terenu	numer rysunku	2.7
numer projektu	SMP_0756	data opracowania 12.2025	skala 1:500