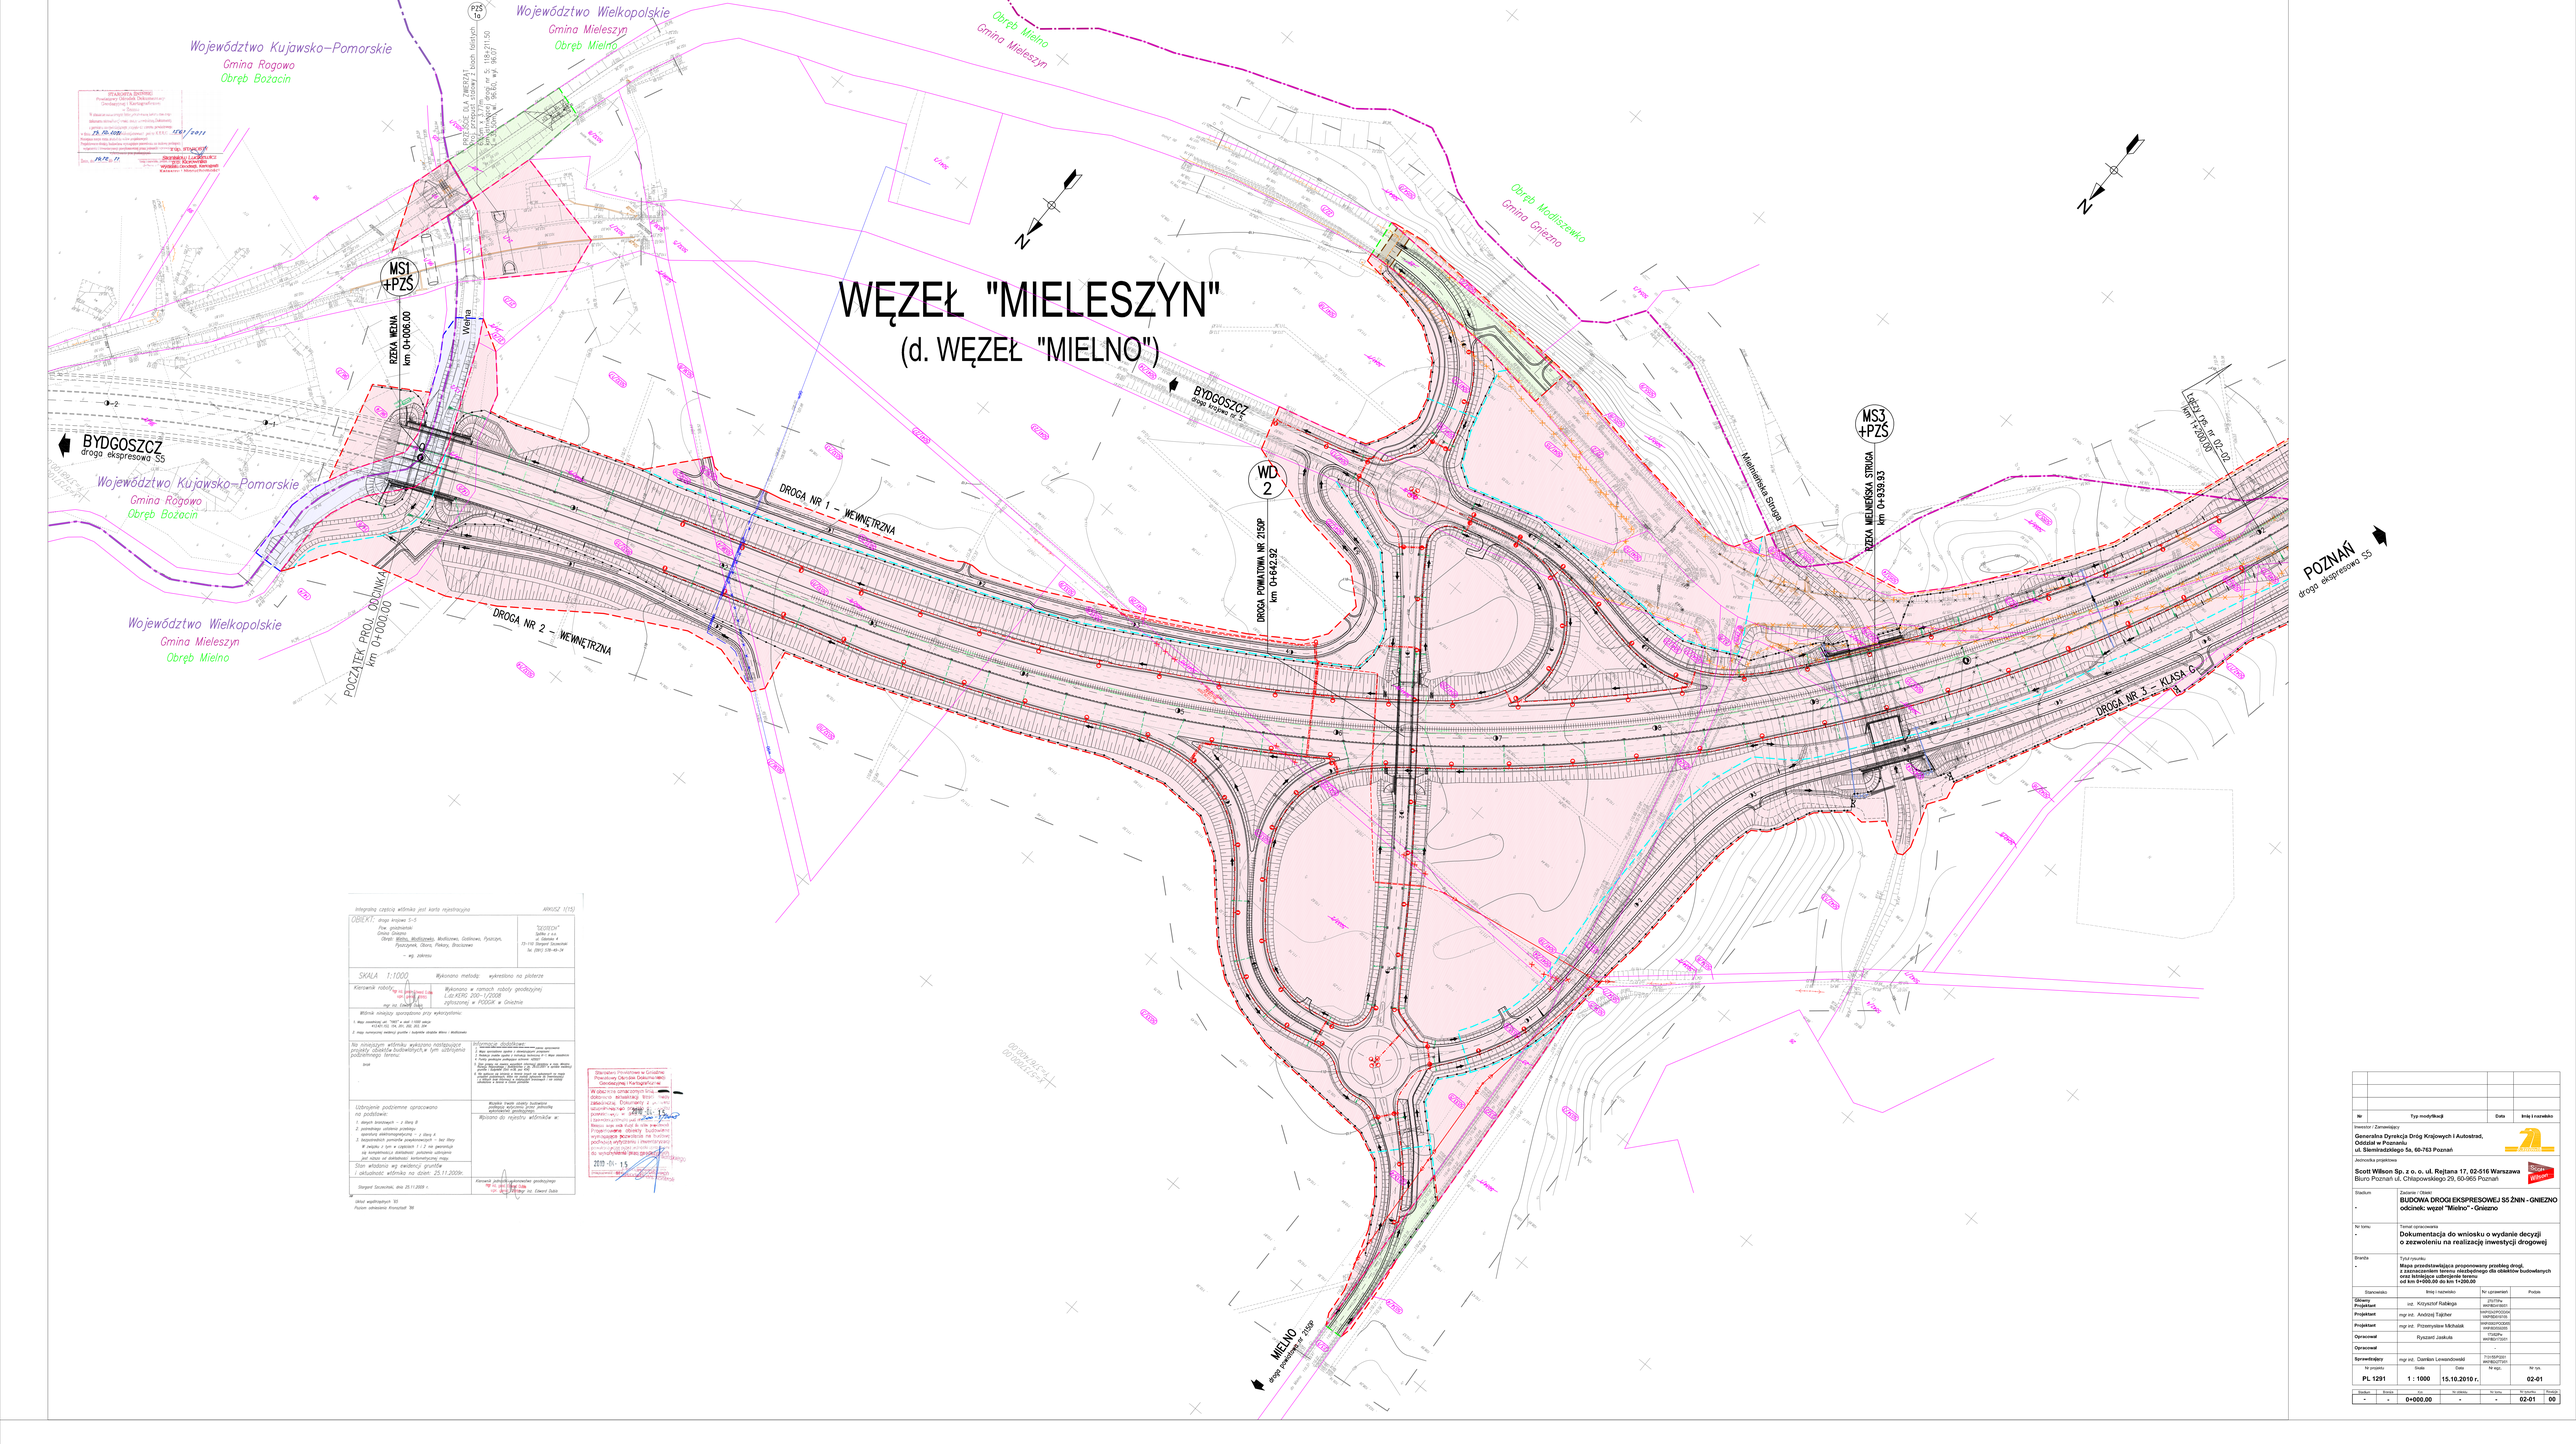
WĘZEŁ "MIELESZYN"
(d. WĘZEŁ "MIELNO")
Województwo Kujawsko-Pomorskie
Gmina Rogowo
Obręb Bożacin
Województwo Wielkopolskie
Gmina Mieleszyn
Obręb Mielno
Obręb Modliszewko
Gmina Gniezno
BYDGOSZCZ
droga ekspresowa S5
POZNAŃ
droga ekspresowa S5
MIELNO
droga powiatowa nr 2150P
MS1
+PZS
MS3
+PZS
WD
2
RZEKA WEHNA
km 0+006.00
Wełna
RZEKA MIELNEŃSKA STRUGA
km 0+939.93
DROGA POWIATOWA NR 2150P
km 0+642.92
DROGA NR 1 – WEWNĘTRZNA
DROGA NR 2 – WEWNĘTRZNA
DROGA NR 3 – KLASA G
POCZĄTEK PROJ. ODCINKA
km 0+000.00
Malinowska Struga
LEŚNY CZ. nr 02-01
km 1+200.00
PZS 10
PZS 1a
Integralną częścią wtórnika jest karta rejestracyjna
ARKUSZ 1(15)
OBIEKT: droga krajowa S-5
Pow. geodezyjna:
Gniezno
Obręb: Mielno, Modliszewko, Modliszewo, Goślinowo, Pyszczyn, Pyszczynek, Obora, Piekary, Broczkowo
– wg zakresu
"GEOBEN"
Spółka z o.o.
62-510 Konin ul. Wyszyńskiego 3a
tel. (063) 235-46-24
SKALA 1:1000
Wykonano metodą: wykreślną na płótnie
Kierownik roboty
mgr inż. Dariusz Lisik
Wykonano w ramach roboty geodezyjnej
Lp.KERG 200-1/2008
zgłoszonej w POSGiK w Gnieźnie
Wtórnik niniejszy sporządzono przy wykorzystaniu:
1. Mapa zasadnicza ark. "GM" w skali 1:1000 sekcji
K12A1-1(2), 13A, 2A, 2B, 3D, 3A"
2. Inne numeryczne materiały graficzne i kartotekę działek ewidencyjnych
Na niniejszym wtórniku wykazano następujące projekty obiektów budowlanych w tym urządzeń podziemnego terenu:
brak
Informacje dodatkowe:
1. Granice działek ewidencyjnych wykazano za pomocą sporządzonej mapy zasadniczej w odwzorowaniu cyfrowym
2. Mapa zasadnicza sporządzona w układzie współrzędnych "1965"
3. Punkty graniczne położone poniżej 200m²
4. Wysokości punktów szczegółowych podano w układzie wysokości "Kronsztad 86" (PL-EVRF2007-NH) w oparciu o reperów z osnowy wysokościowej
5. Wykaz współrzędnych punktów granicznych oraz współrzędnych punktów osnowy poziomej znajduje się w aktach
Uzbrojenie podziemne opracowano na podstawie:
1. danych branżowych – z dnia 0
2. pomiarów uzbrojenia przebiegu
– sieci elektroenergetycznej – z dnia 0
– sieci telekomunikacyjnej – z dnia 0 – bez tłoczy
W związku z tym w czasach 1 / 2 nie gwarantuje się kompletności i dokładności położenia uzbrojenia jest także od dokładności kartometrycznej mapy.
Stan władania wg ewidencji gruntów i ulic aktualność wtórnika na dzień 25.11.2009r.
Stargard Szczeciński, dnia 25.11.2009 r.
Wykaz współrzędnych punktów granicznych
Wykaz współrzędnych punktów osnowy
Wykaz tabel obiektu budowlanego
Wykaz tabel obiektu budowlanego przez jednostkę projektową
Wpisano do rejestru wtórników nr
Kierownik jednostki ewidencyjnej
mgr inż. Edward Stala
Starostwo Powiatowe w Gnieźnie
Powiatowy Ośrodek Dokumentacji Geodezyjnej i Kartograficznej
Wydano mapy zgodnie z wymaganiami wynikającymi z przepisów prawa, dotyczące ochrony informacji niejawnych oraz ochrony danych osobowych. Dokumenty z ww. zakresu stanowiące tajemnicę państwową lub służbową nie zostały wydane.
Wydano wyrys ze mapy zasadniczej
Projektowane obiekty budowlane wymagające pozwolenia na budowę położone są/nie są w obszarze górniczym
Wydano wypis z rejestru gruntów
Wydano wyrys z mapy ewidencyjnej
Do wchodzenia bez geodety
2010-01-15
Nr
Typ modyfikacji
Data
Imię i nazwisko
Inwestor / Zamawiający
Generalna Dyrekcja Dróg Krajowych i Autostrad, Oddział w Poznaniu
ul. Śląskiego Pułku 5a, 60-763 Poznań
Jednostka projektowa
Scott Wilson Sp. z o. o. ul. Rejtana 17, 02-516 Warszawa
Biuro Poznań ul. Chłapowskiego 29, 60-965 Poznań
Stadium
-
Zadanie / Obiekt
BUDOWA DROGI EKSPRESOWEJ S5 ŻNIN - GNIEZNO
odcinek: węzeł "Mielno" - Gniezno
Nr tomu
-
Temat opracowania
Dokumentacja do wniosku o wydanie decyzji o zezwoleniu na realizację inwestycji drogowej
Branża
-
Tytuł rysunku
Mapa przedstawiająca proponowany przebieg drogi, z zaznaczeniem terenu niezbędnego dla obiektów budowlanych oraz istniejące uzbrojenie terenu od km 0+000.00 do km 1+200.00
Stanowisko
Imię i nazwisko
Nr uprawnień
Podpis
Główny Projektant
inż. Krzysztof Rataj
Projektant
mgr inż. Andrzej Fąfara
Projektant
mgr inż. Przemysław Michalak
Opracował
Ryszard Jaskuła
Opracował
Sprawdzający
mgr inż. Damian Lewandowski
Nr projektu
PL 1291
Skala
1 : 1000
Data
15.10.2010 r.
Nr egz.
Nr rys.
02-01
Skrót
Kolejny
Nr obiektu
Nr rys.
Kolejny
Nr tomu
-
-
0+000.00
-
-
02-01
00