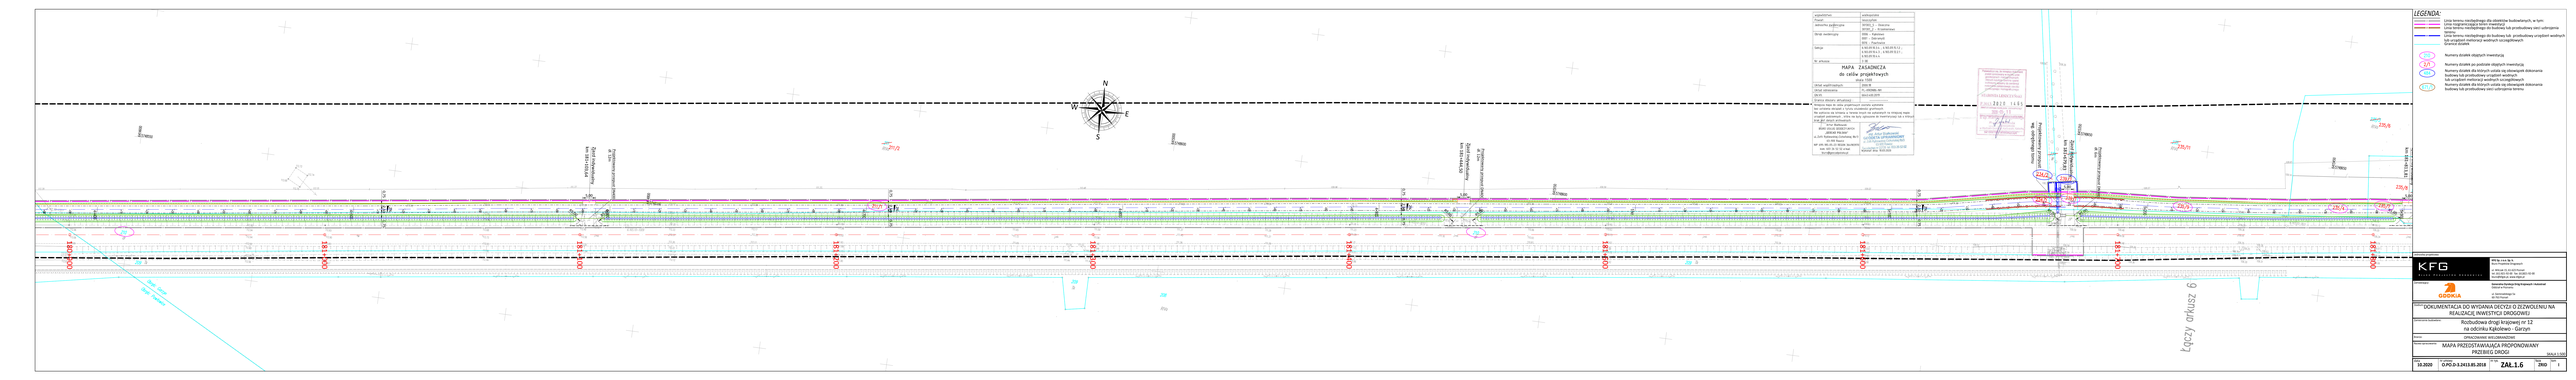
LEGENDA:
Linia lomu rozdzielnego dla obiektów budowlanych, w tym:
Linia rozgraniczająca teren inwestycji
Linia rozgraniczająca teren inwestycji, tak przebudowy jezdni ulicznej
Linia lomu
Linia lomu rozdzielnego do budowy lub przebudowy urządzeń wodnych lub urządzeń melioracji wodnych szczegółowych
Granice działek
Numery działek objętych inwestycją
Numery działek po podziale objętych inwestycją
Numery działek dla których ustala się obowiązek dokonania trwałego zakazu przebudowy urządzeń wodnych lub urządzeń melioracji wodnych szczegółowych
Numery działek dla których ustala się obowiązek dokonania trwałego lub przebudowy sieci uzbrojenia terenu
MAPA ZASADNICZA
do celów projektowych
skala 1:500
KFG
Biuro Usług Sp. k.
ul. Wincentego Witosa 3
41-800 Zabrze
tel. 32 271 00 00
e-mail: biuro@kfg.pl
GDDKiA
Generalna Dyrekcja Dróg Krajowych i Autostrad
Oddział w Katowicach
ul. Techników 3
40-467 Katowice
DOKUMENTACJA DO WYDANIA DECYZJI O ZEZWOLENIU NA REALIZACJĘ INWESTYCJI DROGOWEJ
Rozbudowa drogi krajowej nr 12
na odcinku Kąkolewo - Garwy
OPRACOWANIE BRANŻOWE
MAPA PRZEDSTAWIAJĄCA PROPONOWANY PRZEBIEG DROGI
SKALA 1:500
10.2020
G.PD.D-3.2413.85.2018
ZAŁ.1.6
ZNO
1