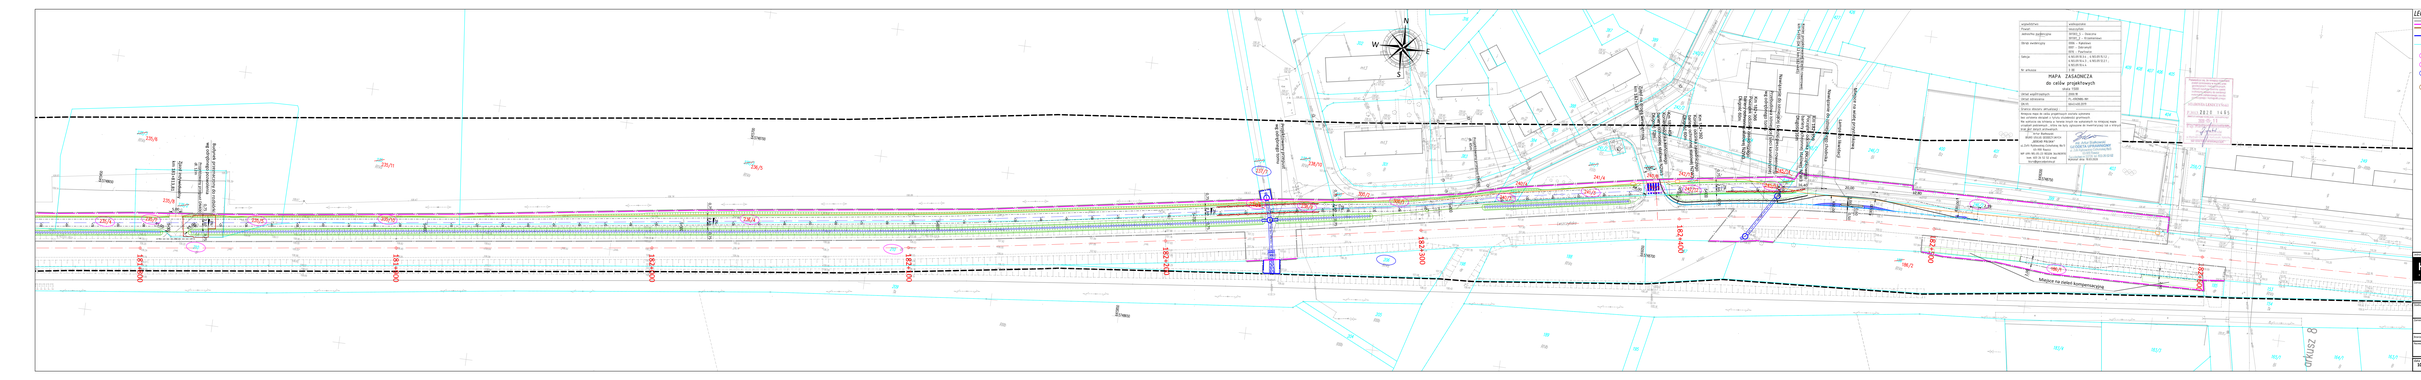
N
W
E
S
MAPA ZASADNICZA
do celów projektowych
skala 1:500
LEGENDA:
Linia terenu niezbędnego do ulokowania budowlanych, w tym:
Linia ogrodzenia stałe inwestycji
Linia terenu niezbędnego do budowy lub przebudowy sieci uzbrojenia terenu
Linia terenu niezbędnego do budowy lub przebudowy urządzeń wodnych lub urządzeń melioracji wodnych szczegółowych
Granice działek
Numery działek objętych inwestycją
Numery działek po podziale objętych inwestycją
Numery działek dla których ustala się obowiązek dokonania trwałego lub przebudowy sieci uzbrojenia terenu
lub urządzeń melioracji wodnych szczegółowych
Numery działek dla których ustala się obowiązek dokonania trwałej lub przebudowy sieci uzbrojenia terenu
właściciel
użytkownik wieczysty
Powiat
gminy
jednostka ewidencyjna
obręb ewidencyjny
działka ewidencyjna
Mapa sytuacyjna
Skala
Układ wysokościowy
Układ współrzędnych
Data wykonania mapy
Źródło aktualności informacji
Kierownik Działu Geodezji Projektowej i Kartografii
mgr inż. Krzysztof Kaczmarczyk
uprawnienia nr 0019/89
Data aktualizacji mapy
Mapa do celów projektowych została sporządzona na podstawie mapy zasadniczej w skali 1:500 dla obrębu ewidencyjnego Jeziorki Wielkie
Mapa zasadnicza została wykonana przez firmę
Jeziorki Wielkie
ul. Kościelna 1
05-500 Nowa Iwiczna
tel. 601 34 12 52 email:
Jeziorki Wielkie
Jeziorki Wielkie
Nowa Iwiczna
Nowa Iwiczna
Nowa Iwiczna