

MAPA DO CELÓW PROJEKTOWYCH

OBIEKT: Ociąż, Skalmierzyce
 Jednostka ewidencyjna: 301702_5 Gmina Nowe Skalmierzyce
 Obręb ewidencyjny: Ociąż 0016, Skalmierzyce 0018

Działki: wg zakresu

WYKONAWCA:
ZBIŁAD GEODEZYJNY
 Norbert Rakowiecki
 ul. Kociuszki 11/2
 72 - 310 Plety
 tel. 531 446 800
 email: biuro@zbiład-geodezyjni.pl
 adres korespondencyjny:
 ul. Komuny Paryskiej 51
 71-673 Szczecin

SKALA: 1:500
 Układ współrzędnych: państwowy 2000/18
 Poziom odniesienia wysokości: PL-EVRF2007-NH

Wykonano metodą: a) rastrowo b) wektorowo
 Nazwa pliku:
 Wielkość pliku dnia

Kierownik roboty:
 Michał Racyński
 upr. Nr. 9675, zakres 1,2

Wykonano w ramach roboty geodezyjnej:
 ID: GGO.6640.2051.2021
 Zgłoszonej w PODGIK w Ostrowie Wielkopolskim

- Mapę do celów projektowych sporządzono przy wykorzystaniu:
- Cyfrowej mapy zasadniczej w skali 1:500
 - Uzbrojenie podziemne opracowane na podstawie:
 - Bezpośredniego pomiaru powykonawczego na osnowę bez litery
 - Pomiaru wykrywcem przewodów z literą A
 - Digitalizacji i wektoryzacji rastra mapy z literą D
 - Pomiarów fotogrametrycznych z literą F
 - Pomiar w oparciu o elementy mapy lub dane projektowe z literą M
 - W oparciu o dane branżowe z literą B
 - Inne z literą I
 - Nieokreślone (np. wskazanie przebiegu przez wykonawcę) z literą X
 - Dokumentacja z narysów koordynacyjnej - z literą K
 - Pozwolenie na budowę z literą P
 - Zgłoszenie budowy z literą Z
 - Dokumentacja z wytyczenia obiektu z literą T
 - Pomiaru zieleni wysokiej i pomników przyrody
 - Opracowanych geodezyjnie elementów planu zagospod. przestrzennego (linie rozgraniczające, linie regul., osie ulic)
 - Nie wyklucza się istnienia w terenie również uzbrojenia o którym brak było informacji branżowych i nie zostały odnalezione w czasie inwentaryzacji geodezyjnej

W zakresie opracowania znajdują się punkty osnowy geodezyjnej nr: 100210
 Podlegające ochronie na podst. art. 15, art. 48, ust. 1 pkt 3 Ustawy Prawo geodezyjne i kartograficzne

Aktualność mapy
 1. Wywiad terenowy i wykonywanie pomiarów w dniu 14.05.2021
 2. Baza GESUT według danych PODGIK w dniu 4.08.2021
 3. Zgodność mapy w treści ewidencyjnej z operatem technicznym ID lub
 4. Baza EGB według danych PODGIK w dniu 04.08.2021

REJESTRACJA

Pozwiedzam, że niniejszy dokument został opracowany w wyniku prac geodezyjnych i kartograficznych, których rezultaty zawiera opisanie techniczne pozytywne zweryfikowany. Jednocześnie informuję, że jestem świadomy odpowiedzialności karnej za złożenie fałszywego oświadczenia.	
Identyfikator zgłoszenia pnc geodezyjnych	GGO.6640.2051.2021
Organ służby geodezyjnej, który otrzymał zgłoszenie	Starosta Ostrowski
Wykonawca pnc geodezyjnych	Zbiład Geodezyjny Norbert Rakowiecki
Nr oraz data sporządzenia dokumentu zawierającego wynik pozytywnej weryfikacji	Protokół weryfikacji nr 1 z dnia 02.09.2021
Imię i nazwisko oraz nr uprawnień zawodowych kartownika pnc	Michał Racyński upr. Nr: 9675, zakres 1,2

Na mapie do celów projektowych wskazano następujące projekty sieci uzbrojenia terenu skoordynowane na Naradzie Koordynacyjnej w PODGIK: brak

- Informacje dodatkowe:
- Redakcja mapy zgodna z rozporządzeniem MAIC z dnia 21.10.2015r. (Dz. U. 2015, poz. 1938) z dnia 02.11.2015r. (Dz. U. 2015, poz. 2028)
 - Mapa sporządzona została zgodnie z rozp. MSWiA z dnia 09.11.2011r. (Dz. U. nr 263 poz. 1572)
 - Opracowanie nie dotyczy przypadku opisanego w §79 ust. 5 rozp. MSWiA z dnia 09.11.2011r. (Dz. U. nr 263 poz. 1572)
 - Mapa zgodna z przepisami §79 ust. 5 rozp. j.w. 4. Nie ustalono służebności gruntowej określonej §80 ust.4 rozp. MSWiA z dnia 09.11.2011r. (Dz. U. 263 poz 1572)
 - Mapa nadaje się do celów projektowych w zakresie pomiaru.
 - Wszystkie trwałe obiekty budowlane podlegają wytyczeniu przez jednostkę wykonawstwa geodezyjnego.

Kierownik jednostki wykonawstwa geodezyjnego:
inż. Norbert Rakowiecki

*Mapa została zaktualizowana o wydzielone nowe działki ewidencyjne nr 340/29 i 340/30 powstałych z podziału działki ewidencyjnej nr 340/7 na podstawie aktualnej mapy ewidencyjnej powiatu ostrowskiego

Legenda	
	Odcinki gazociągu DN 400 do przebudowy
	Granica terenu objętego wnioskiem w ramach Art. 6 ust. 1 pkt 1) Ustawy (Dz. U. 2021 poz. 1836) tożsama z granicą terenu objętego Inwestycją.
	Trasa istniejącego gazociągu DN 400
	Kilometr trasy gazociągu
	Linia określająca teren objęty wnioskiem, dla którego decyzja ma wywołać skutek, o którym mowa w art. 24 ust. 1 Ustawy (Dz. U. 2021 poz. 1836) stanowiąca jednocześnie granicę strefy kontrolowanej dla przebudowywanego gazociągu DN400 - 8 m (4 m od osi gazociągu) wg Rozporządzenia Ministra Gospodarki z dnia 26.04.2013 (Dz. U. z 2013 poz. 640) z późn.zm.
	Teren objęty wnioskiem, dla którego decyzja ma wywołać skutek, o którym mowa w art. 24 ust. 1b Ustawy (Dz. U. 2021 poz. 1836)
	Oznaczenie nieruchomości w granicach terenu objętego wnioskiem
	Tymczasowe zjazdy z dróg oraz drogi dojazdowe do terenu robót
	Granica obrębu ewidencyjnego
	Zakres aktualizacji mapy do celów projektowych


Investor Operator Gazociągów Przesyłowych GAZ-SYSTEM Spółka Akcyjna ul. Mszczonowska 4, 02-337 Warszawa Oddział w Poznaniu	Wykonawca dokumentacji PbS Projekt sp. z o.o. ul. Antoniego Winińskiego 12, 51-629 Wrocław
---	---

Nazwa inwestycji
 Przebudowa odcinka gazociągu DN 400 Odolanów - Adamów

Tytuł rysunku Granice terenu objętego wnioskiem. Odcinek 15.	Wersja 3	Data 11.2022	Skala 1:500
--	-------------	-----------------	----------------

Branża instalacyjna	Imię i nazwisko	Nr uprawnień	Podpis	Stadium	Branża
Projektant	Roman Klosowski	DOS/2135/PBS/16		DULI	Gazownicza
Sprawdzający	Zbigniew Widuch	92/97/UW		Nr opracowania 033.004	Nr rysunku 221
Kierownik projektu	Jacek Ożóg	---			

Łączy rysunek nr 220

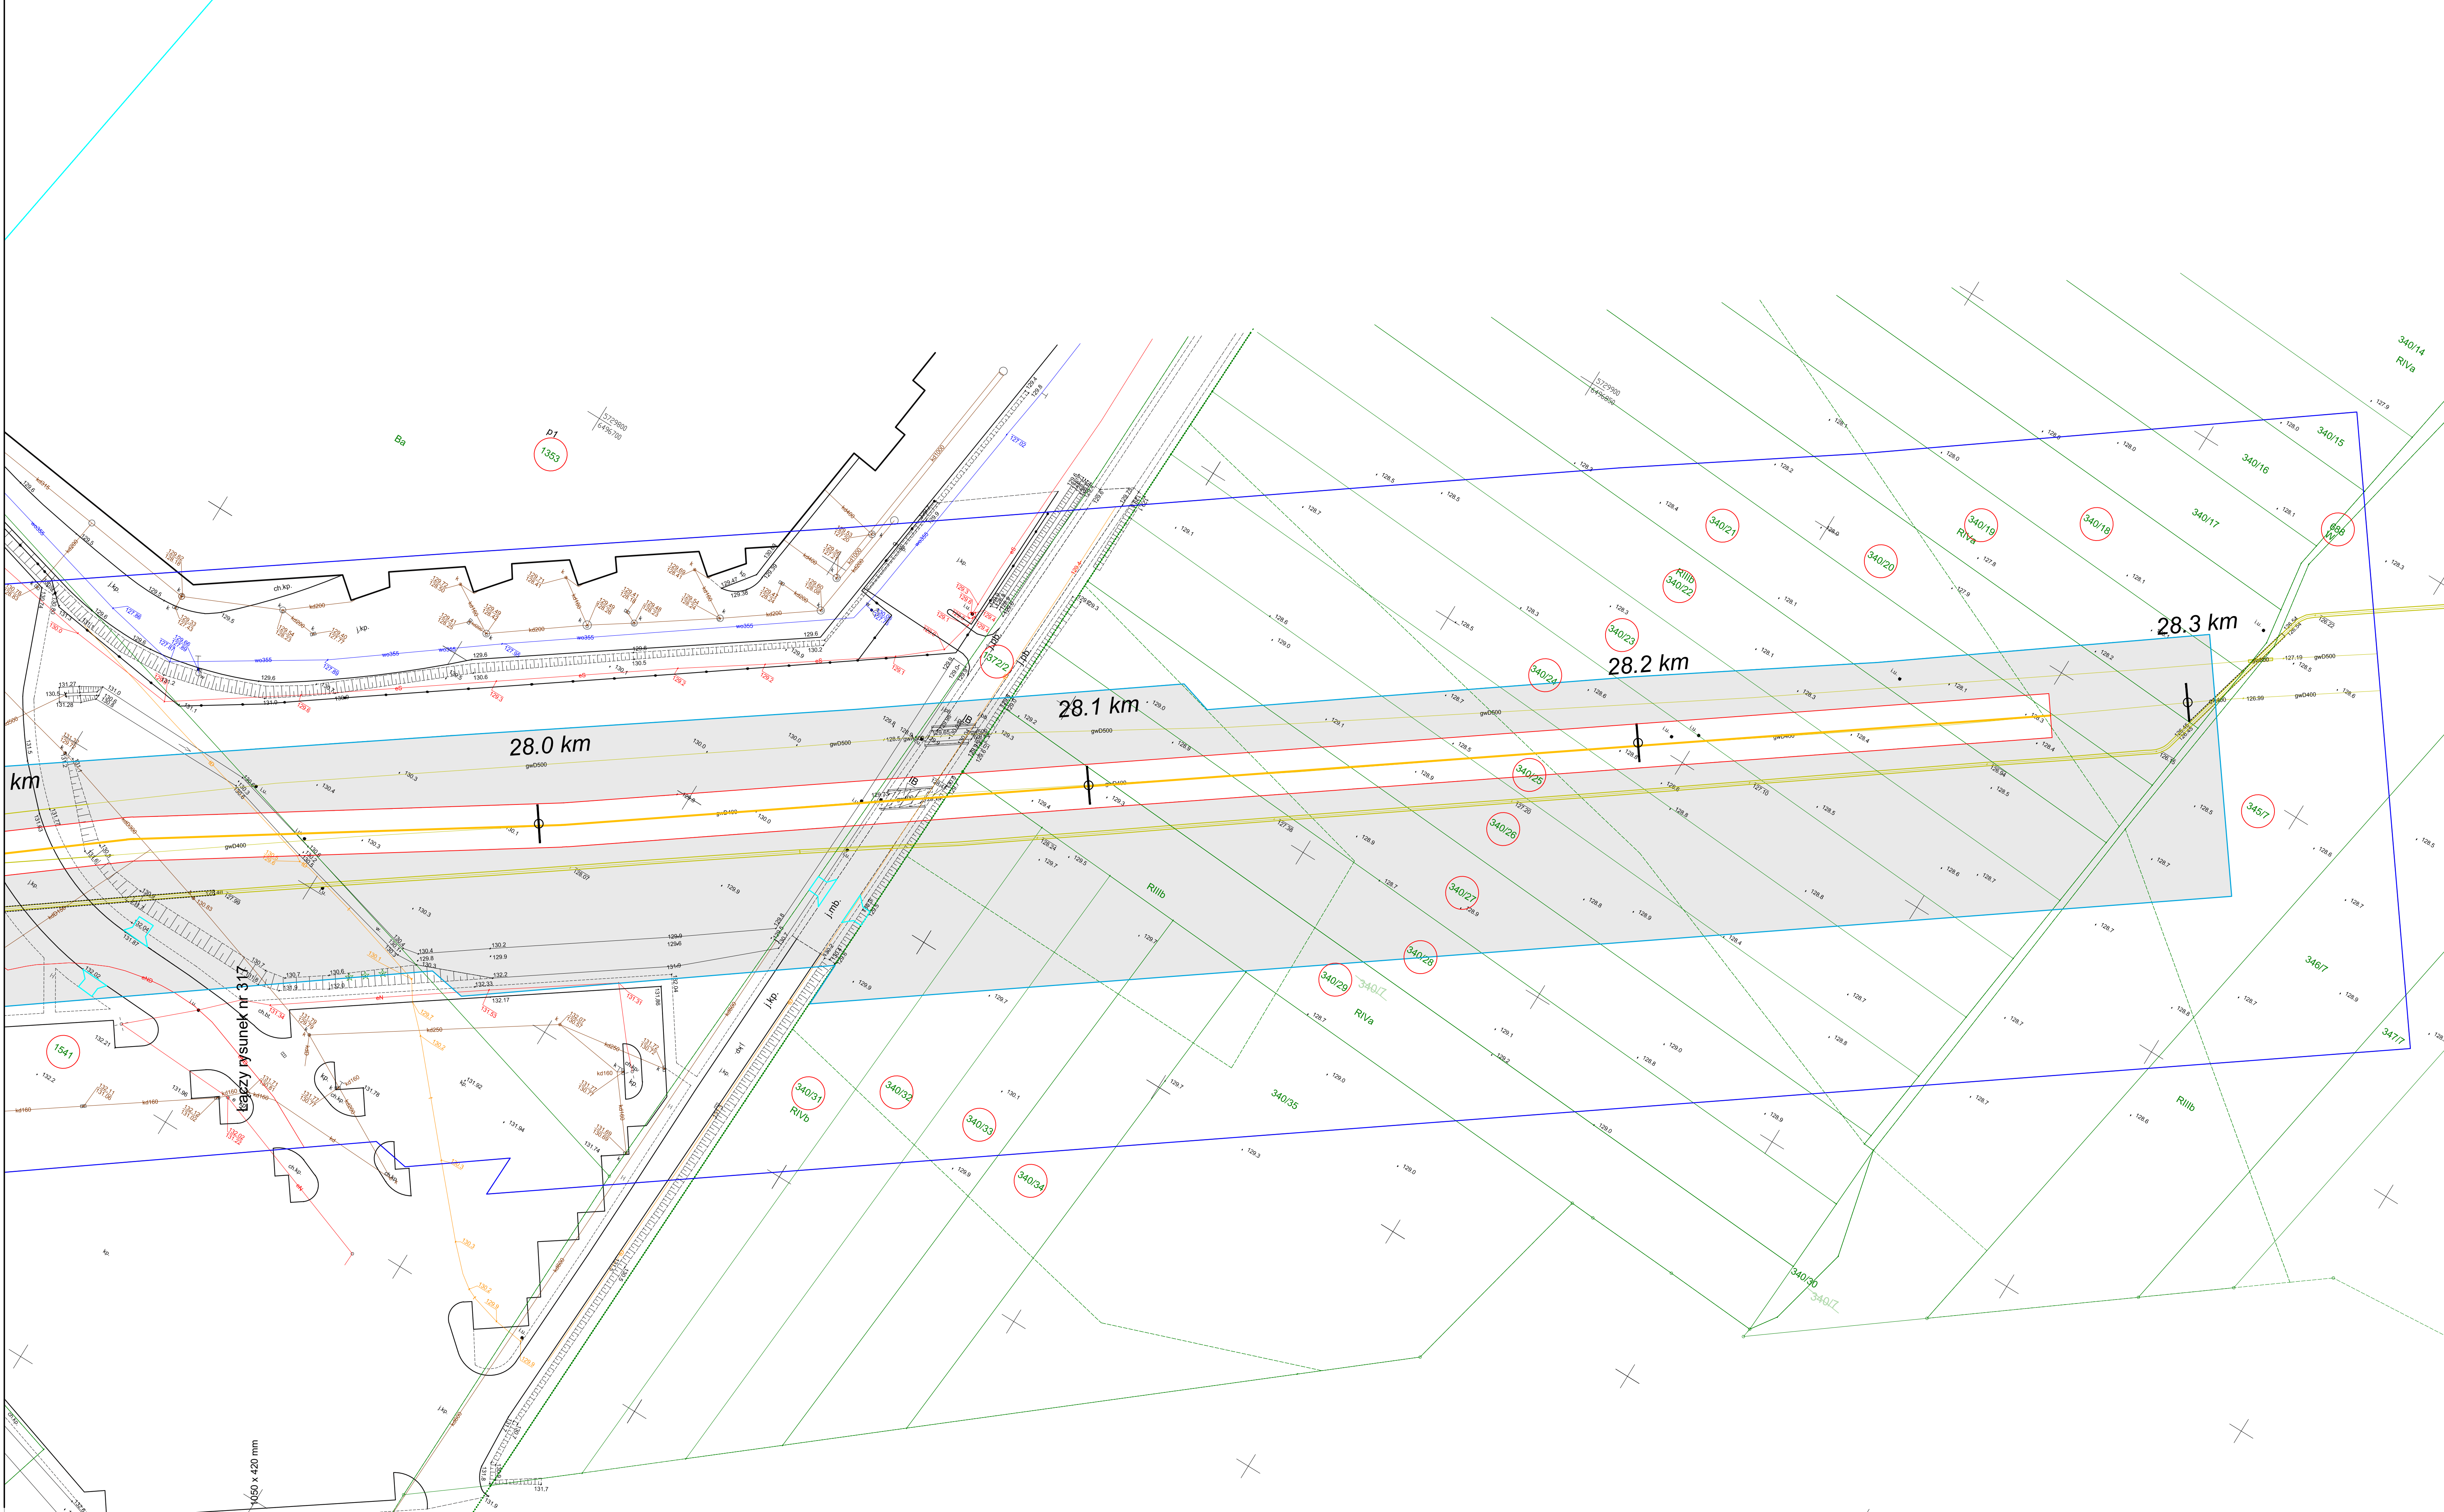

1:500 x 420 mm