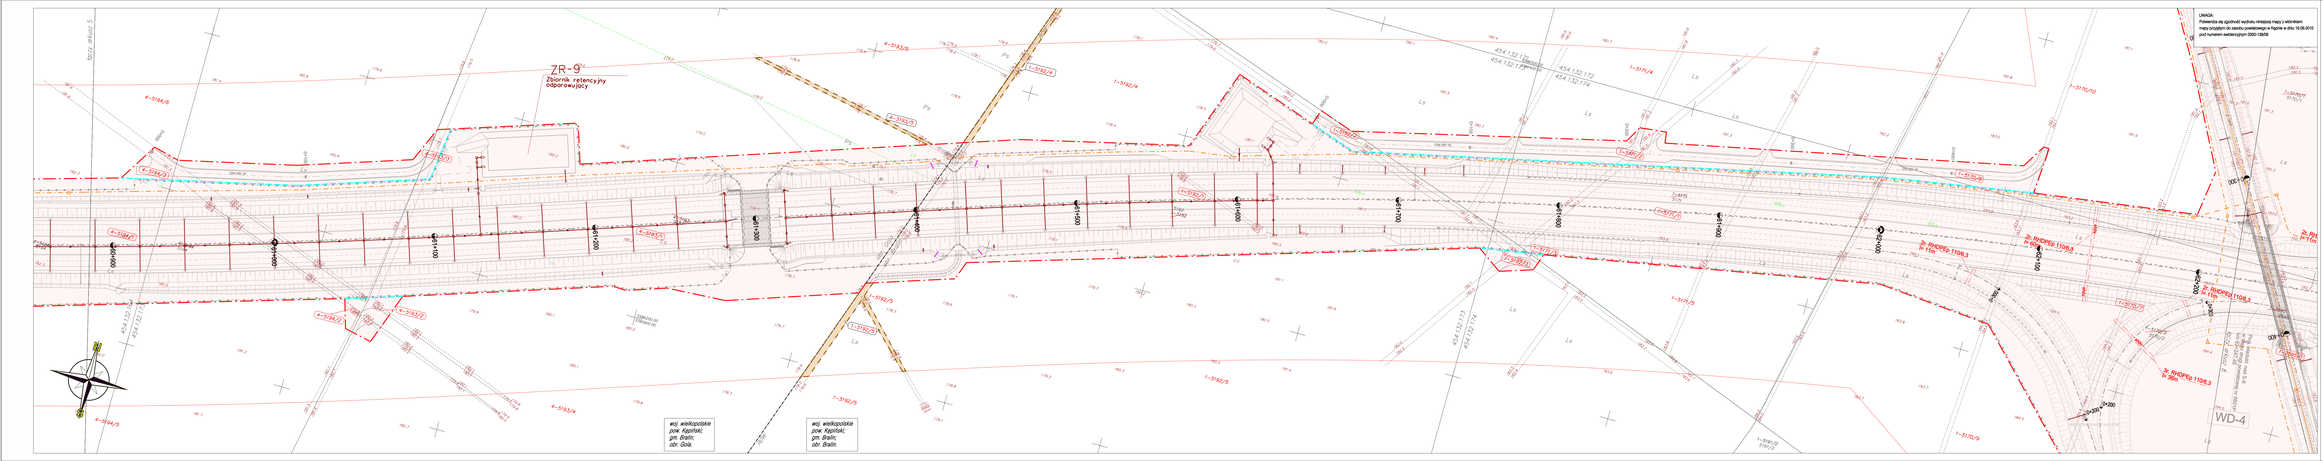

UWAGA:
Przekroczca się zgodność wyniku niniejszej mapy z wkinkiem mapy przyjętym do zasobu powiatowego w Kępnie w dniu 16.09.2010 pod numerem ewidencyjnym 2550/ 09/09.

Starostwo Powiatowe w Kępnie
Wydział Geodezji, Kartografii i Gospodarki Nieruchomościami
ul. Ks. Piotra Skargi 1, 63-600 Kępno
W zbiorach zasobu/bazie danych
Powiatowego Ośrodka Dokumentacji Geodezyjnej i Kartograficznej
do zawidencjonowania
Kępno, dnia 20.12.2010 r.
Geodeta Jang
Zca Kierownika Powiatowego

Starostwo Powiatowe w Kępnie
Wydział Geodezji, Kartografii i Gospodarki Nieruchomościami
Zatwierdzam do celów projektowych
Kępno, dnia 20.12.2010 r.
Geodeta Jang
Zca Kierownika Powiatowego

Nie wyklucza się istnienia w terenie innych nie wskazanych na niniejszej mapie urządzeń podziemnych i nadziemnych, także dla których brak jest informacji w materiałach archiwalnych.

Zgodność mapy z zasobem potwierdzam
Kępno, dnia 20.12.2010 r.
Geodeta Jang
Zca Kierownika Powiatowego

Zgodność mapy z zasobem potwierdzam
Kępno, dnia 20.12.2010 r.
Geodeta Jang
Zca Kierownika Powiatowego

Mapa sporządzona w układzie współrzędnych 1965 dla obszaru projektowanej drogi ekspresowej S8 Syców - Kępno - Sieradz - A1 (Łódź) na odcinku od km 54+910 do km 70+200 oraz dla obszaru projektowanej drogi ekspresowej S8 Kępno - Wieruszów na odcinku od km 0+000 do km 5+000

Kępno, dnia 20.12.2010 r.
Geodeta Jang
Zca Kierownika Powiatowego

INWESTOR:
GDDKiA
Generalna Dyrekcja Dróg Krajowych i Autostrad
Oddział w Poznaniu
ul. Siemiradzkiego 9a, 60-780 Poznań

ZESPÓŁ PROJEKTOWY:
BIURO PROJEKTOWO BADAWCZE DRÓG I MOSTÓW
Transprojekt-Warszawa Sp. z o.o.
ul. Kolejowa 1, 05-810 Warszawa
tel. (22) 692 29 10, fax. (22) 692 29 11, e-mail: transwa@transwa.com

Nadzór: Zamówienie budowlane
Projekt Budowlany
BUDOWA DROGI EKSPRESOWEJ S8
Syców – Kępno – Sieradz – A1 (Łódź)
Zadanie: Syców - Kępno - Wieruszów
od km 54+910 (S=400.82) do km 80+800
ODCINEK I od km 54+910 (S=400.82) do km 70+200
Zakres:
Zatwierdzić do wiadomości w wydanie decyzji o zezwoleniu na realizację inwestycji drogowej
Nr dok. dotacji: PO-433
Nr kolej.: 11 / 0
Specjalność: DROGOWA
Mapa przedstawiająca projektowany przebieg drogi z zaznaczeniem terenu niezbędnego dla ujawnienia budowlanych oraz obrębiące uzbrojenie terenu

Stanowisko	Imię i nazwisko	Nr uprawnień	Podpis
Główny Projektant	mgr inż. Krystyna Orlik	WKP/PW/0102/BDg	
Projektant	mgr inż. Tadeusz Grotta	SI-2/2006	
Projektant	mgr inż. Maciej Osuna	MAZ/0102/POOD/10	
Sprawdzający	mgr inż. Jerzy Mastalerczuk	WZGiP W-wa 3375	
Nr archiwalny:	Data sporządzenia: marzec 2012 r.	Skala: 1:1000	Nr rys. 2 / 6

Arkusz: 6