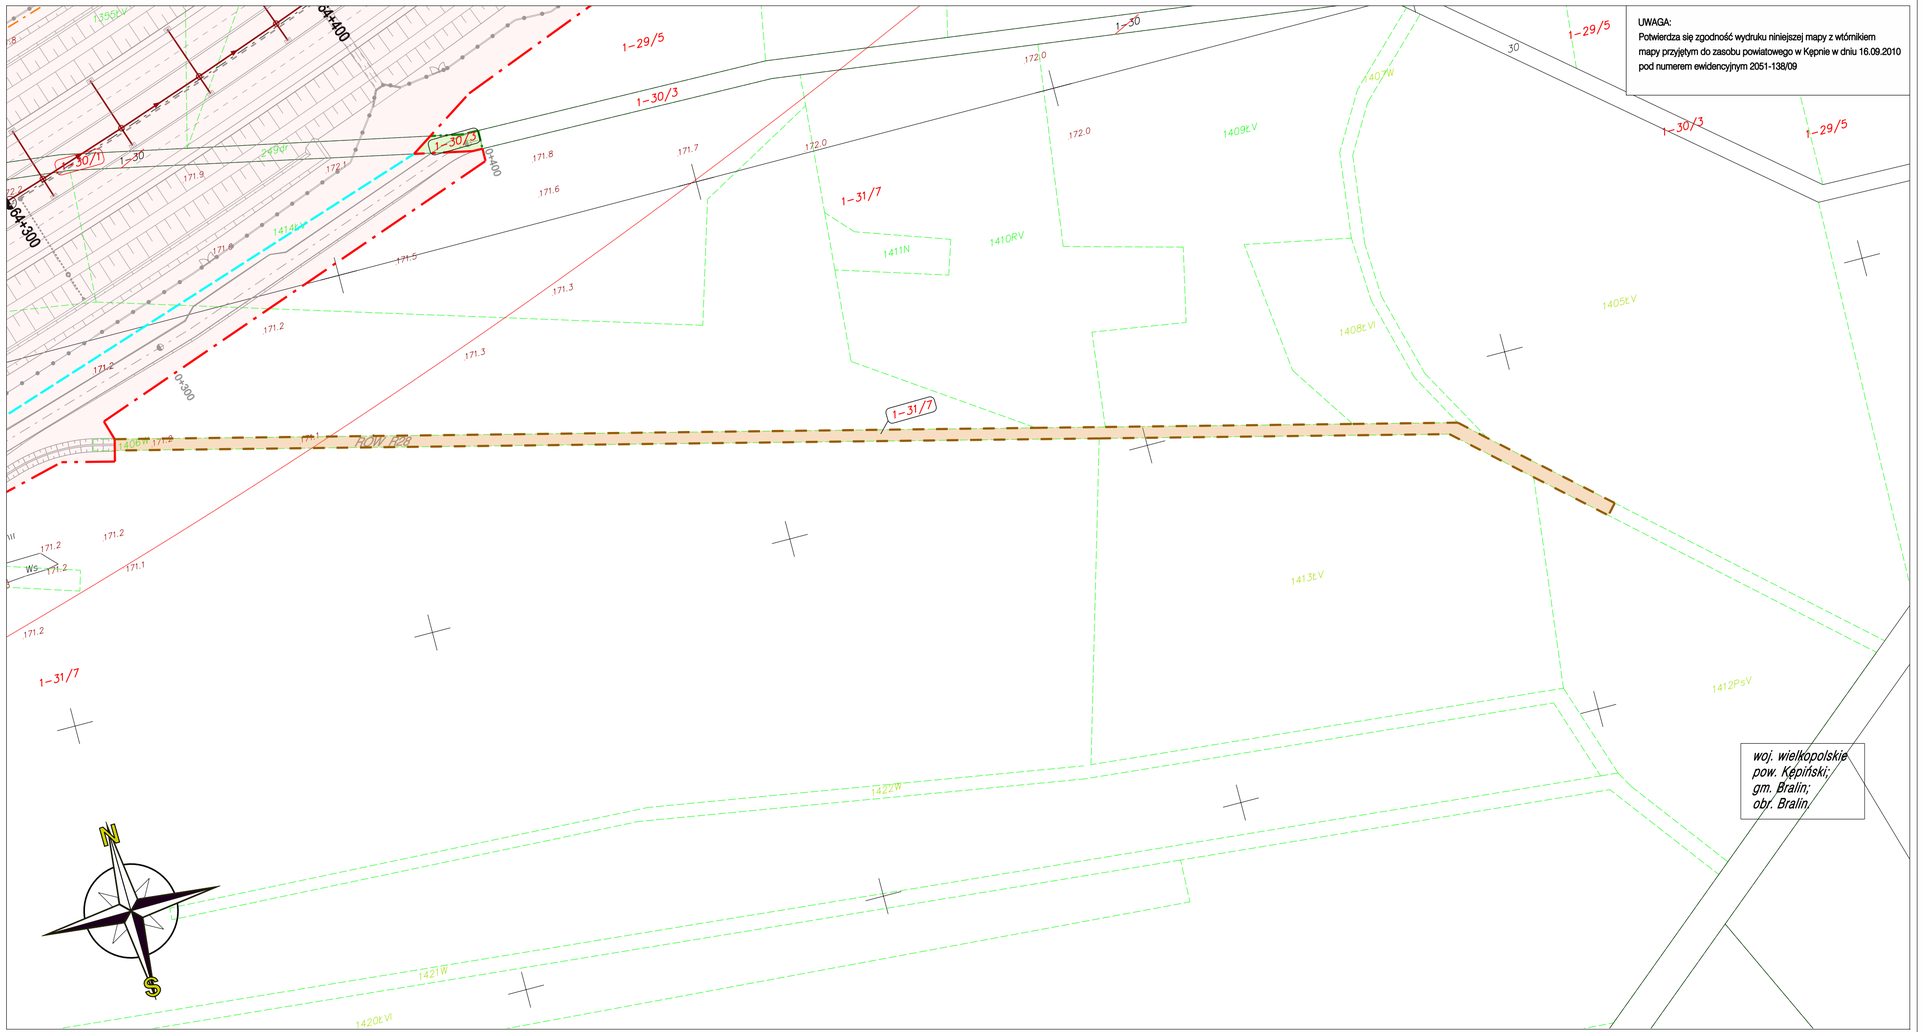

UWAGA:
Potwierdza się zgodność wydruku niniejszej mapy z wtórnikiem mapy przyjętym do zasobu powiatowego w Kępnie w dniu 16.09.2010 pod numerem ewidencyjnym 2051-138/09

Mapa powstała z przekształcenia materiałów archiwalnych, szczegółowo danymi z pomiaru bezpośredniego
Granice działek wg danych ewidencyjnych. Układ współrz.: 2000, układ wys.: kronsztadt 86
Mapa zakładnia w odniesieniu zakresie:

Wykonał: Przedsiębiostwo Geodezyjno - Projektowe "GEOSTAR", 25-624 Kielce, ul. Mieszka I 27 tel. 345-13-73, NIP 657-10-19-160

MAPA DO CELÓW PROJEKTOWYCH

Zakresy rostrowe w układzie sekcyjnym: 454.132.191, 454.132.193

woj. wielkopolskie
Powiat Kępiński;
Gm. Bralin,
Obręb. Bralin.

ARKUSZ NR.9A

STAROSTWO POWIATOWE w KĘPNIE
WYDZ. GEOD. KART. KATASTRU I GOSP. NIERUCH.
POW. OŚRODEK DOKUMENT. GEOD. i KART.
W obszarze ewidencyjnym linia
dokonano aktualizacji treści mapy zasadniczej.
Dokumenty z pomiaru uzupełniającego przyjęto
do zasobu powiatowego w dniu 16.09.2010
i zaewidencjonowano pod nr 2051-138/09
Niniejsza mapa może służyć do celów projektowych.
Projektowane obiekty budowlane wymagające
pozwolenia na budowę podlegają wyłączeniu z
inwenteryzacji powykonawczej przez jednostkę
uprawnioną do wykonywania prac geodezyjnych.
Kępno, dn. 16.09.2010
(imię i nazwisko, podpis, data oraz
pieczęć osoby upoważnionej)
Z up. STAROSTY
Grażyna Jany
Z-ca Geodety Powiatowego

Nie wyklucza się istnienia w terenie innych nie wykazanych na niniejszej mapie urządzeń podziemnych, które nie były zgłoszone do inwentaryzacji lub o których brak jest informacji w instytucjach branżowych

INWESTOR:

GDDKiA
Generalna Dyrekcja Dróg Krajowych i Autostrad
Oddział w Poznaniu
ul. Siemiradzkiego 5a, 60-763 Poznań

JEDNOSTKA PROJEKTOWA:

1951
BIURO PROJEKTOWO BADAWCZE DRÓG I MOSTÓW
Transprojekt-Warszawa Sp. z o.o.
ul. Koniczynowa 11, 03-612 Warszawa
tel.:(22) 832 29 15, fax: (22) 832 29 13, e-mail: transwar@transwar.com

Stadium : **Projekt Budowlany**	*Zamierzenie budowlane:* **BUDOWA DROGI EKSPRESOWEJ S8 Syców - Kępno - Sieradz - A1 (Łódź)** **Zadanie: Syców - Kępno - Wieruszów od km 54+910 (54+906.82) do km 86+800**		
	ODCINEK I: od km 54+910 (54+906.82) do km 70+200		
Nr zlec. wewn.: PD-433	*Załączniki do wniosku o wydanie decyzji o zezwoleniu na realizację inwestycji drogowej*		
Branża: DROGOWA	*Tytuł rysunku:* *Mapa przedstawiająca projektowany przebieg drogi z zaznaczeniem terenu niezbędnego dla obiektów budowlanych oraz istniejące uzbrojenie terenu*		
Nr tomu : I / 5			
Stanowisko	*Imię i nazwisko*	*Nr uprawnień*	*Podpis*
Projektant:	mgr inż. Krystyna Orlik	WBPP/N103/85/zg	
Projektant:	mgr inż. Tadeusz Grotte	St-228/85	
Projektant:	mgr inż. Maciej Oczko	MAZ/0012/POOD/10	
Sprawdzający:	mgr inż. Jerzy Mastalerczuk	WZDP W-wa 22/75	
Nr. archiwalny:	*Data opracowania:* marzec 2011r.	*Skala:* 1:1000	*Nr rys.:* 2	*Arkusz:* 9A