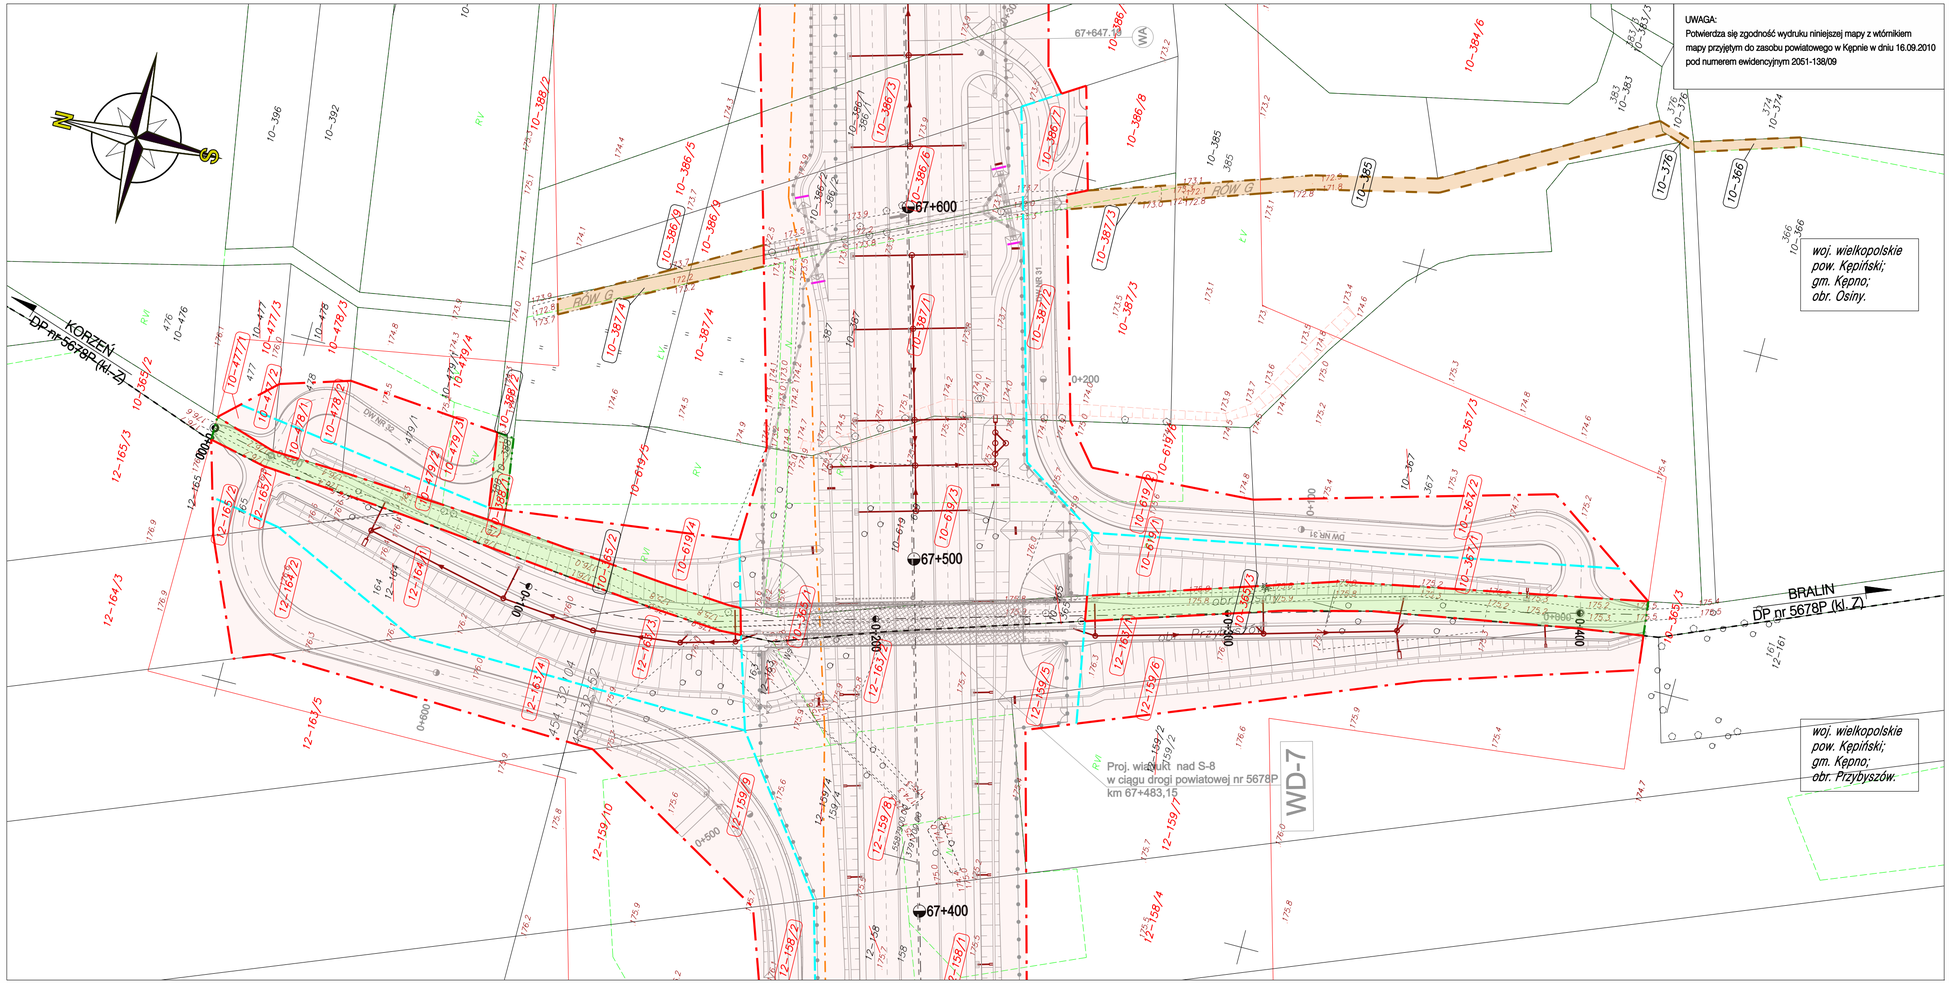


UWAGA:
Potwierdza się zgodność wydruku niniejszej mapy z wtórnikiem mapy przyjętym do zasobu powiatowego w Kępnie w dniu 16.09.2010 pod numerem ewidencyjnym 2051-138/09

Mapa powstała z przekształcenia materiałów archiwalnych, uzupełniona danymi z pomiaru bezpośredniego
Granice działek wg danych ewidencyjnych. Układ współrzędnych: 2000, układ wysokości: kronsztadt 86
Mapa aktualna w zamierzonym zakresie:

Wykonał: Przedsiębiorstwo Geodezyjno - Projektowe "GEOSTAR"; 25-624 Kielce, ul. Mieszka I 27 tel. 345-13-73, NIP 657-10-19-160

STAROSTWO POWIATOWE w KĘPNIE
WYDZ. GEOD., KART., KATASTRU i GOSP. NIERUCH.
POW. OŚRODEK DOKUMENT. GEODI i KART.
W obszarze oznaczonym linią dokonano aktualizacji treści mapy zasadniczej. Dokumenty z pomiaru inwentaryzacyjnego przyjęto do zasobu powiatowego w dniu 16.09.2010 i zaewidencjonowano pod nr 2051-138/09
Niniejsza mapa może służyć do celów projektowych. Projektowane obiekty budowlane wymagające pozwolenia na budowę podlegają wytyczeniu i inwentaryzacji powykonawczej przez jednostki uprawnione do wykonywania prac geodezyjnych.
Kępno, dn. 16.09.2010
Z-up. STAROSTY
(imię i nazwisko, stanowisko służbowe osoby upoważnionej)
Grażyna Jany
Z-ca Geodety Powiatowego

Nie wyklucza się istnienia w terenie innych nie wykazanych na niniejszej mapie urządzeń podziemnych, które nie były zgłoszone do inwentaryzacji lub o których brak jest informacji w instytucjach branżowych

MAPA DO CELÓW PROJEKTOWYCH
SKALA 1:1000
Zakresy rastrowe w układzie sekcyjnym:
454.132.104, 454.132.152,

woj. wielkopolskie
Powiat Kępiński;
Gm. Kępno;
Obręb. Przybyszów, Osiny
ARKUSZ NR. 11A

INWESTOR:
GDDKiA
Generalna Dyrekcja Dróg Krajowych i Autostrad
Oddział w Poznaniu
ul. Siemiradzkiego 5a, 60-763 Poznań

JEDNOSTKA PROJEKTOWA:
1951
BIURO PROJEKTOWO BADAWCZE DRÓG I MOSTÓW
Transprojekt-Warszawa Sp. z o.o.
ul. Koniczynowa 11, 03-612 Warszawa
tel.:(22) 832 29 15, fax: (22) 832 29 13, e-mail: transwar@transwar.com

| | |
|---|---|
| Stadium: Projekt Budowlany | Zamierzenie budowlane: **BUDOWA DROGI EKSPRESOWEJ S8 Syców - Kępno - Sieradz - A1 (Łódź)** **Zadania: Syców - Kępno - Wieruszów od km 54+910 (54+906.82) do km 86+800** |
| | ODCINEK I: od km 54+910 (54+906.82) do km 70+200 |
| Nr zlec. wewn.: PD-433 | Załączniki do wniosku o wydanie decyzji o zezwoleniu na realizację inwestycji drogowej |
| Branża: DROGOWA | Tytuł rysunku: Mapa przedstawiająca projektowany przebieg drogi z zaznaczeniem terenu niezbędnego dla obiektów budowlanych oraz istniejące uzbrojenie terenu |
| Nr tomu: I / 5 | |

| Stanowisko | Imię i nazwisko | Nr uprawnień | Podpis |
|---|---|---|---|
| Projektant: | mgr inż. Krystyna Orlik | WBPP/N103/85/zg | |
| Projektant: | mgr inż. Tadeusz Grotte | St-228/85 | |
| Projektant: | mgr inż. Maciej Oczko | MAZ/0012/POOD/10 | |
| Sprawdzający: | mgr inż. Jerzy Mastalerczuk | WZDP W-wa 22/75 | |

| Nr. archiwalny: | Data opracowania: | Skala: | Nr rys.: | Arkusz: |
|---|---|---|---|---|
| | marzec 2011r. | 1:1000 | 2 | 11A |