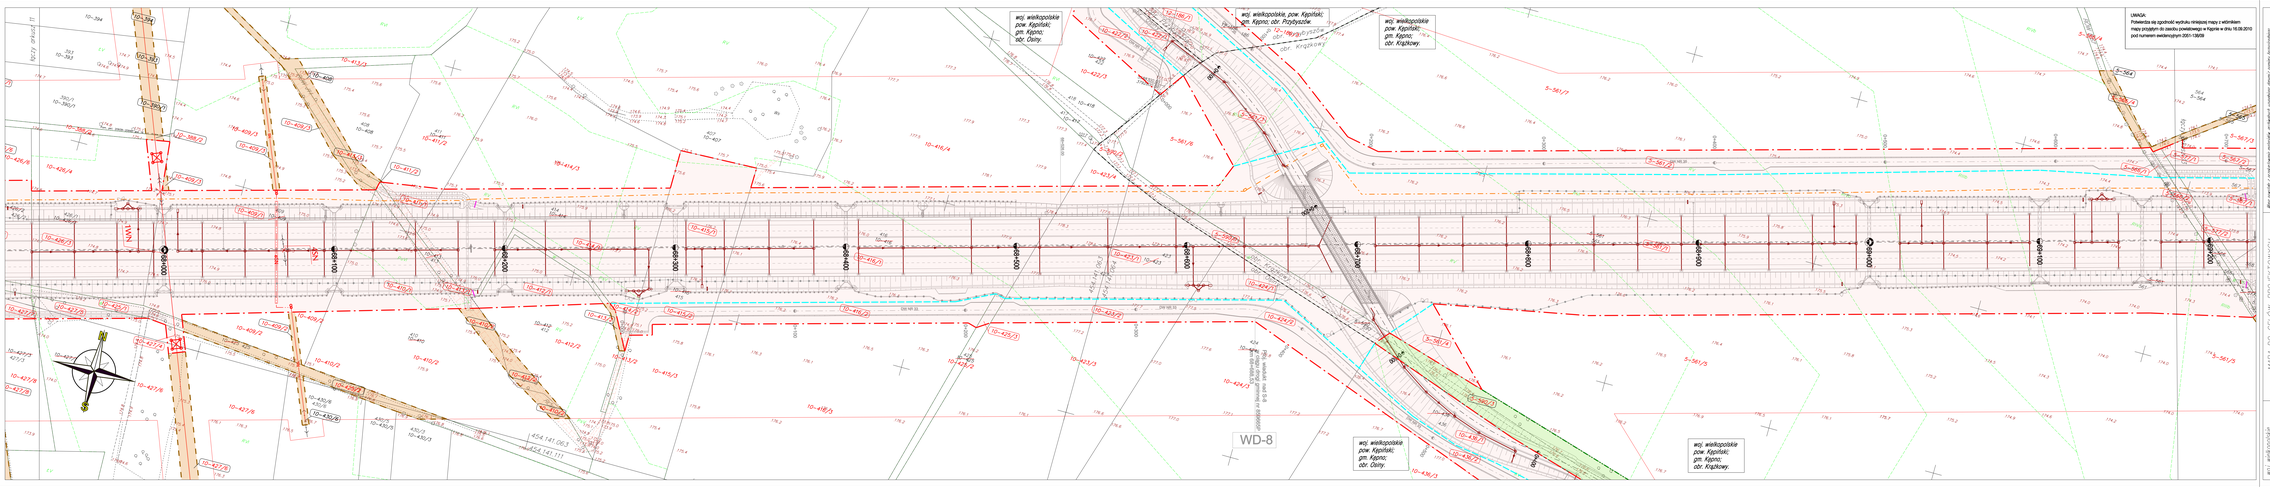
woj. wielkopolskie
pow. Kępiński;
gm. Kępno;
obr. Ciśliny.
woj. wielkopolskie, pow. Kępiński;
gm. Kępno; obr. Przyłuskie.
woj. wielkopolskie
pow. Kępiński;
gm. Kępno;
obr. Krążkowy.
WD-8
woj. wielkopolskie
pow. Kępiński;
gm. Kępno;
obr. Ciśliny.
woj. wielkopolskie
pow. Kępiński;
gm. Kępno;
obr. Krążkowy.
UWAGA:
Podwyższa się rzędnościwysokościowe mapy z wcinkami mapy przyjętym do zasobu powiatowego w Kępnie w dniu 16.09.2010 pod numerem ewidencyjnym 2001/10/09
MAPA DO CELÓW PROJEKTOWYCH
SKALA 1:1000
Zgodność treściowa w zakresie sytuacyjnym:
454.141.06.3, 454.141.06.4, 454.141.111
Wykonał: Przedsiębiorstwo Geodezyjne "GEOTEP"
35-624 Rzeszów, ul. Miłocińska 121 tel. 0-17-17-17, 851-15-99
Nie wyklucza się istnienia w terenie innych nieujawnionych na niniejszej mapie. Wszelkich podziemnych, które mogą zakłócać lub uniemożliwić prowadzenie robót ziemnych, do których brak jest informacja w materiałach branżowych
STAROSTWO POWIATOWE w KĘPNIE
Wydział Geodezji, Kartografii i Gospodarki Nieruchomościami
Mapa została zasobu geodezyjnego i kartograficznego w dniu 16.09.2010
Zakres mapy do celów projektowych obejmuje działki/ obręby/ arkusze
Dokonano aktualizacji treści mapy zasadniczej w zakresie
Przekazano do zasobu geodezyjnego i kartograficznego
Kępno, dn.
Kierownik Wydziału
Grażyna Jany
Z-ca Kierownika Powiatowego
WOJEWÓDZKI ZASÓB GEODEZYJNY I KARTOGRAFICZNY
Oddział Geodezji, Kartografii i Fotogrametrii
KRAKÓW, 1997
INWESTOR:
GDDKiA
Generalna Dyrekcja Dróg Krajowych i Autostrad
Oddział w Poznaniu
ul. Sienkiewicza 9a, 60-763 Poznań
WYKONAWCA PROJEKTOWANIA:
BIURO PROJEKTOWO-BADAWCZE DROGI I MOSTÓW
Transprojekt-Kaszlaka Sp. z o.o.
ul. Konstruktorska 11, 02-673 Warszawa
tel. (22) 832 39 10, fax. (22) 832 39 13, e-mail: transprojekt@tpk.com.pl
Zamówienie:
BUDOWA DROGI EKSPRESOWEJ S8
Syców - Kępno - Sieradz - A1 (Łódź)
Zadanie: Syców - Kępno - Wieruszów
od km 54+910 (54+906.82) do km 80+800
OPRACOWANIE od km 54+910 (54+906.82) do km 70+200
Nr umowy:
RD-433
Zakres opracowania:
Załącznik do wniosku o wydanie decyzji
o zezwoleniu na realizację inwestycji drogowej
Branża:
DROGOWA
Mapa przedstawiająca projektowany przebieg drogi z zaznaczeniem terenu niezbędnego do czasowego zajęcia oraz istniejące uzbrojenie terenu
Nr tomu:
1 / 5
Stanowisko
Imię i nazwisko
Nr uprawnień
Podpis
Główny Projektant
mgr inż. Krystyna Orlik
WKPP/IV/33/89/cz
Projektant
mgr inż. Tadeusz Grotte
Ib-22/689
Projektant
mgr inż. Maciej Ociepa
MOD/0125/POOD/15
Sprawdzający
mgr inż. Jerzy Mandziejczuk
MOD/P-III-ww-3578
Nr archiwalny:
Data opracowania:
marzec 2015 r.
Skala:
1:1000
Nr rys.
2
Arkusz
12