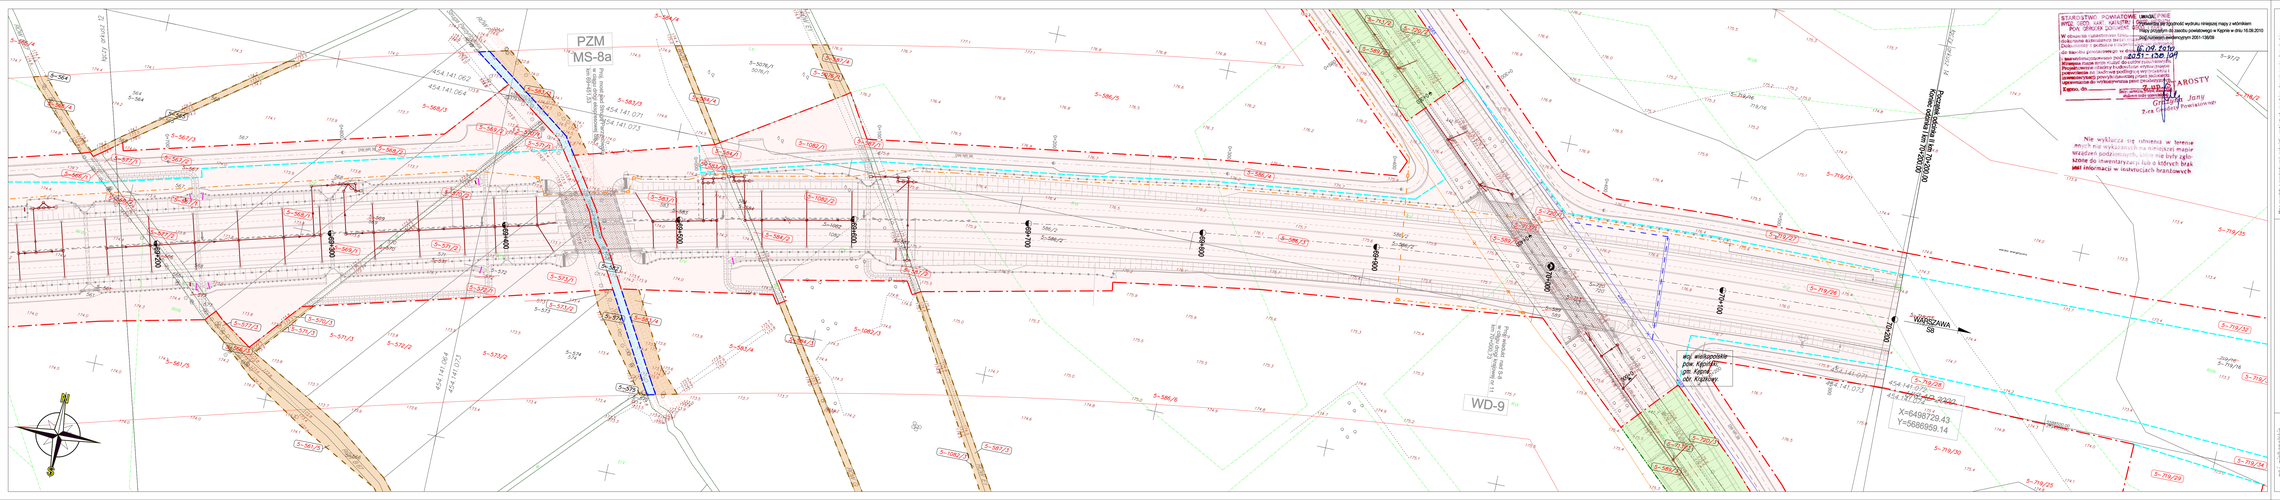

INWESTOR:
GDDKiA
Generalna Dyrekcja Dróg Krajowych i Autostrad
Oddział w Poznaniu
ul. Siemiradzkiego 5a, 60-782 Poznań

DOKUMENTACJA PROJEKTOWA:
BIURO PROJEKTOWO INŻYNIERSKIE DRÓG I MOSTÓW
Transprojekt-Warszawa Sp. z o.o.
ul. Konopnickiej 11, 05-612 Wiązowna
tel.(0) 22 781 50 00, fax (0) 22 781 51 51, e-mail: transw@transw.com.pl

Obiekt: Zamówienie budowlane
Projekt Budowlany
BUDOWA DROGI EKSPRESOWEJ S8
Syców - Kępno - Sieradz - A1 (Łódź)
Zadanie: Syców - Kępno - Wieruszów
od km 54+910 (54+606,82) do km 89+800
ODCINEK I: od km 54+910 (54+606,82) do km 70+200

W zbr. obiekt: PO-433
Zatwierdzi do wniosku o wydanie decyzji o zezwoleniu na realizację inwestycji drogowej

Branża: DROGOWA
Tytuł rysunku: Mapa przedstawiająca projektowany przebieg drogi z zaznaczeniem terenu niezbędnego dla ułożenia budowlanych oraz istniejące uzbrojenie terenu

Skala: 1:1000
Arkusz: 1/3

Zlecenodawca:	imię i nazwisko:	Podpis
	Nr uprawnień:	
Główny Projektant:	mgr inż. Krystyna Orda	WBP/PWW/0085/pg
Projektant:	mgr inż. Tadeusz Grotke	Bn/0288/1
Projektant:	mgr inż. Maciej Osóbka	MAZ/0109/POOD/10
Sprawdzający:	mgr inż. Jerzy Masiakiewiczuk	WZDP III-wa 2275
Nr archiwalny:	Data opracowania: Wydanie:	Nr zm.: 2 Arkusz: 13
	marzec 2012r. 1:1000	