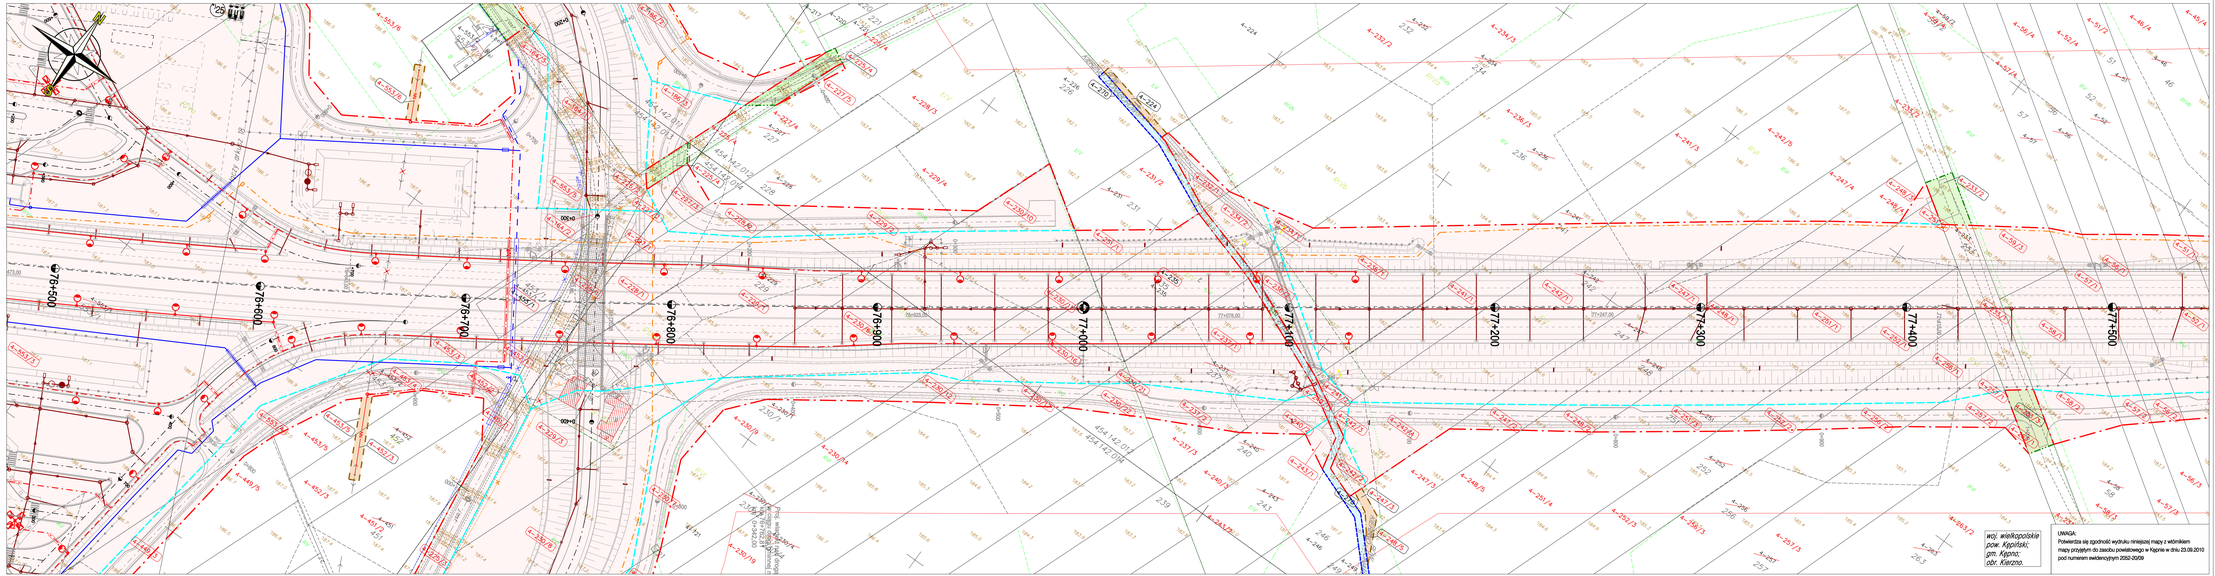

Nie wyklucza się istnienia w terenie innych nie wyszczególnionych na niniejszej mapie urządzeń podziemnych, które w chwili zgłoszenia do inwentaryzacji lub o których brak jest informacji w instrukcjach branżowych

STAROSTWO POWIATOWE w KĘPNIE
WYDZ. GEOD. KART. KATASTRU i GOSP. NIERUCH.
POW. OŚRODEK DOKUMENT. GEOG. i KART.
W obszarze opracowania linia.....
dokonane aktualizacji treści mapy nie stwierdzono.
Dokumenty z pomiarów sytuacyjno-wysokościowych
do zasobu powiatowego: w
1. zaewidencjonowano pod
Niniejsza mapa może służyć do celów projektowych.
Przystąpienie do budowy podlegało wymaganiom
przewidzianym na budowę podlegającą wytycznej
inwestycyjnej powyższe mapy zatwierdzono
upoważnione do wykonywania prac geodezyjnych
Kępno, dn. 23.09.10
Podpis osoby wydającej dokonującej zmiany
dokonu oraz sprostowa
23.09.2010
2052 - 23/09
Z up. STAROSTY
Grażyna Jung
(stanowisko kierownicze)

Mapa zasadnicza z projektowaną inwestycją, wykonana w układzie współrzędnych prostokątnych płaskich "1992".
Dane dodane w zakresie projektowym: oś jezdni, krawędzie jezdni, obiekty inżynierskie, ciągi pieszo-rowerowe, zjazdy, ścieżki rowerowe, obiekty inżynierskie, zieleń, urządzenia obce, ekrany akustyczne.
Wykonał: Przedsiębiorstwo Geodezyjno - Projektowe "GEOTOP" 75-624 Koszalin, ul. Mielnicka 27 tel. 94 / 31 / 31 / 340 fax 94 / 31 / 31 / 960

MAPA DO CELÓW PROJEKTOWYCH
SKALA 1:1000
Zakresy rastrowe w układzie sekcyjnym:
454.142.011, 454.142.012, 454.142.013, 454.142.014

wój. wielkopolskie
Powiat Kępiński,
Gmina Kępno,
Obręb Kleczno
ARKUSZ NR 19

UWAGA:
Potwierdza się zgodność wydruku niniejszej mapy z wtórnikiem mapy przyjętym do zasobu powiatowego w Kępnie w dniu 23.09.2010 pod numerem ewidencyjnym 2052-23/09

INWESTOR:
GDDKiA
Generalna Dyrekcja Dróg Krajowych i Autostrad
Oddział w Poznaniu
ul. Bernardyńska 9a, 60-783 Poznań

JEDNOSTKA PROJEKTOWA:
BIURO PROJEKTOWO BADAWCZE DRÓG I MOSTÓW
Transprojekt-Warszawa Sp. Z O.O.
ul. Konstruktorska 11, 00-838 Warszawa
tel. (22) 832 39 15, fax: (22) 832 29 13, e-mail: transwar@transwar.com

Stadium: Projekt Budowlany	Zamierzenie budowlane: **BUDOWA DROGI EKSPRESOWEJ S8 Syców - Kępno - Sieradz - A1 (Łódź)** **Zadanie: Syców - Wierzchlas od km 54+910 (54+906,82) do km 86+800**		
Nr dok. wewn.: PD-433	ODCINEK II: od km 70+200 do km 86+800		
Rodzaj dokumentu: DROGOWA	Załącznik do wniosku o wydanie decyzji o zezwoleniu na realizację inwestycji drogowej		
Nr kons.: 1 / 5	Tytuł rysunku: *Mapa przedstawiająca projektowany przebieg drogi z zaznaczeniem terenu niezbędnego dla obiektów budowlanych oraz istniejące uzbrojenie terenu*		
Stanowisko:	Imię i nazwisko:	Nr uprawnień:	Podpis:
Główny Projektant:	mgr inż. Krystyna Orlik	WBPP/K/1035/93/g	
Projektant:	mgr inż. Tadeusz Grotte	SI-2/8/95	
Projektant:	mgr inż. Robert Zalewski	MAZ/0137/POOD/08	
Sprawdzający:	mgr inż. Jerzy Mastalerczuk	WZDP W- wa 2275	
Nr. archiwalny:	Data opracowania: marzec 2011r.	Skala: 1:1000	Nr rys.: 2 / Arkusz: 19