DZIENNIK URZĘDOWY
WOJEWÓDZTWA WIELKOPOLSKIEGO

Poznań, dnia 25 lutego 2002 r. **Nr 29**

TREŚĆ
Poz.:

UCHWAŁY RAD GMIN

891 – nr XXXIV/219/2001 Rady Miejskiej Międzychodu z dnia 27 listopada 2001 r. w sprawie podatku od nieruchomości położonych na obszarze miasta i gminy Międzychód ... 3352

892 – nr XXXIV/220/2001 Rady Miejskiej Międzychodu z dnia 27 listopada 2001 r. w sprawie określenia stawek podatku od środków transportowych ... 3353

893 – nr XXXIV/221/2001 Rady Miejskiej Międzychodu z dnia 27 listopada 2001 r. w sprawie podatku od posiadania psów ... 3355

894 – nr XXXIV/222/2001 Rady Miejskiej Międzychodu z dnia 27 listopada 2001 r. w sprawie ustalenia dziennej stawki opłaty miejscowej w miejscowości Mierzyn ... 3355

895 – nr XXXIV/223/2001 Rady Miejskiej Międzychodu z dnia 27 listopada 2001 r. w sprawie ustalenia dziennych stawek opłaty targowej ... 3356

896 – nr XXXVII/348/2001 Rady Gminy Kazimierz Biskupi z dnia 18 grudnia 2001 r. w sprawie uchwalenia budżetu gminy na 2002 r. ... 3357

897 – nr XL/534/2001 Rady Miejskiej Kalisza z dnia 20 grudnia 2001 r. w sprawie uchwalenia Miejskiego Programu Profilaktyki i Rozwiązywania Problemów Alkoholowych na 2002 rok ... 3374

898 – nr XXXII/178/2001 Rady Gminy w Kuślinie z dnia 20 grudnia 2001 r. w sprawie uchwalenia budżetu Gminy Kuślin na 2002 rok ... 3381

899 – nr 206/2001 Rady Gminy w Osieku Małym z dnia 20 grudnia 2001 r. w sprawie uchwalenia zmiany miejscowego planu zagospodarowania przestrzennego wybranych terenów na obszarze gminy Osiek Mały ... 3391

900 – nr XXIV/162/2001 Rady Miejskiej w Przedczu z dnia 20 grudnia 2001 r. w sprawie uchwalenia budżetu gminy Przedecz na 2002 rok ... 3462

901 – nr XLVII/479/2001 Rady Miejskiej w Jarocinie z dnia 27 grudnia 2001 r. w sprawie uchwalenia budżetu Gminy Jarocin na 2002 r. ... 3474

902 – nr XLI/549/2001 Rady Miejskiej Kalisza z dnia 27 grudnia 2001 r. w sprawie uchwalenia budżetu Kalisza-Miasta na prawach powiatu na 2002 r. ... 3494

903 – nr XLI/550/2001 Rady Miejskiej Kalisza z dnia 27 grudnia 2001 r. w sprawie ustalenia planu sieci publicznych szkół ponadgimnazjalnych prowadzonych przez Miasto Kalisz ... 3525

904 – nr XXVI/237/2001 Rady Miejskiej Gminy Stęszew z dnia 28 grudnia 2001 r. w sprawie uchwalenia budżetu gminy Stęszew na 2002 r. ... 3526

905 – nr XXVI/243/2001 Rady Miejskiej Gminy Stęszew z dnia 28 grudnia 2001 r. w sprawie uchwalenia gminnego programu profilaktyki i rozwiązywania problemów alkoholowych na 2002 rok. ... 3536

906 – nr XXVI/246/2001 Rady Miejskiej Gminy Stęszew z dnia 28 grudnia 2001 r. w sprawie uznania drzew za pomniki przyrody ... 3540

907 – nr XLVIII/488/2002 Rady Miejskiej w Jarocinie z dnia 25 stycznia 2002 r. zmieniająca uchwałę w sprawie wysokości stawek podatku od posiadania psów ... 3541

908 – nr XLI/470/2001 Rady Miejskiej w Swarzędzu z dnia 28 grudnia 2001 r. w sprawie zmiany uchwały nr XXXV/245/97 z dnia 29 kwietnia 1997 r. w sprawie korzystania ze środków swarzędzkiej komunikacji autobusowej ... 3541

909 – nr XXVI/247/2001 Rady Miejskiej Gminy Stęszew z dnia 28 grudnia 2001 r. w sprawie uznania niektórych śródpolnych „oczek wodnych" za użytki ekologiczne ... 3542

910 – nr LXV/588/2002 Rady Gminy Tarnowo Podgórne z dnia 15 stycznia 2002 r. w sprawie zasad dodatkowego oznaczenia taksówek zarejestrowanych na terenie gminy Tarnowo Podgórne ... 3542

911 – nr XLVIII/485/2002 Rady Miejskiej w Jarocinie z dnia 25 stycznia 2002 r. w sprawie zasad wynajmowania lokali wchodzących w skład mieszkaniowego zasobu gminy ... 3543

912 – nr LXV/587/2002 Rady Gminy Tarnowo Podgórne z dnia 15 stycznia 2002 r. w sprawie zasad korzystania z herbu i flagi gminy Tarnowo Podgórne ... 3547

913 – nr XXXIV/223/2002 Rady Miejskiej Gminy Czerniejewo z dnia 31 stycznia 2002 r. w sprawie zmiany Uchwały Nr XXVI/166/01 Rady Miejskiej Gminy Czerniejewo z dnia 26 kwietnia 2001 roku w sprawie zasad sprzedaży lokali mieszkalnych stanowiących własność gminy Czerniejewo ... 3548

914 – nr XXXIV/224/2002 Rady Miejskiej Gminy Czerniejewo z dnia 31 stycznia 2002 r. w sprawie uchwalenia Regulaminu Organizacyjnego Urzędu Miejskiego Gminy Czerniejewo ... 3548

915 – nr XXXIV/225/2002 Rady Miejskiej Gminy Czerniejewo z dnia 31 stycznia 2002 r. w sprawie ustalenia liczby punktów sprzedaży napojów zawierających powyżej 4,5% alkoholu, zasad ich usytuowania oraz warunków sprzedaży na terenie Gminy Czerniejewo ... 3554

UCHWAŁY RAD POWIATU

916 – nr XXVIII/186/2001 Rady Powiatu Kaliskiego z dnia 28 grudnia 2001 r. zmieniająca uchwałę w sprawie uchwalenia Statutu Powiatu Kaliskiego ... 3555

917 – nr XXXV/196/01 Rady Powiatu Konińskiego z dnia 28 grudnia 2001 r. w sprawie ustalenia zasad i warunków używania herbu i flagi Powiatu Konińskiego ... 3556

918 – nr XXXV/200/01 Rady Powiatu Konińskiego z dnia 28 grudnia 2001 r. w sprawie ustalenia planu sieci publicznych szkół ponadgimnazjalnych na terenie powiatu konińskiego ... 3557

UCHWAŁY KOLEGIUM REGIONALNEJ IZBY OBRACHUNKOWEJ

919 – nr 5/SO–24/P/2002 16 stycznia 2002 r. w sprawie wyrażenia opinii o prognozie kształtowania się kwoty długu publicznego Miasta i Gminy Jarocin ... 3558

891

UCHWAŁA Nr XXXIV/219/2001 RADY MIEJSKIEJ MIĘDZYCHODU

z dnia 27 listopada 2001 r.

w sprawie podatku od nieruchomości położonych na obszarze miasta i gminy Międzychód

Na podstawie art. 18 ust. 2 pkt 8 ustawy z dnia 8 marca 1990 r. o samorządzie gminnym (tj. Dz.U. z 1996 r. Nr 13 poz. 74 ze zmianami), art. 5 ust. 1, art. 6 ust. 7, 8 i 9, art. 7 ust. 2 ustawy z dnia 12 stycznia 1991 r. o podatkach i opłatach lokalnych (Dz.U. Nr 9, poz. 31 ze zmianami) i §1 pkt 1 rozporządzenia Ministra Finansów w sprawie wykonania niektórych przepisów ustawy o podatkach i opłatach lokalnych z dnia 18 października 2001 r. (Dz.U. Nr 125, poz. 1375) Rada Miejska Międzychodu uchwala co następuje:

§1

Uchwala się roczną stawkę podatku od nieruchomości:

1) od 1 m^2 powierzchni użytkowej budynków mieszkalnych lub ich części 0,49 zł,
2) od 1 m^2 powierzchni użytkowej budynków lub ich części związanych z działalnością gospodarczą inną niż rolnicza lub leśna, z wyjątkiem budynków lub ich części przydzielonych na potrzeby bytowe osób zajmujących lokale mieszkalne oraz od części budynków mieszkalnych zajętych na prowadzenie działalności gospodarczej 15,86 zł,
3) od 1 m^2 powierzchni użytkowej budynków lub ich części zajętych na prowadzenie działalności gospodarczej w zakresie obrotu kwalifikowanym materiałem siewnym 7,84 zł,
4) od 1 m^2 powierzchni użytkowej pozostałych budynków lub ich części 5,62 zł,
5) od budowli 2% ich wartości
6) od 1 m^2 powierzchni gruntów związanych z działalnością gospodarczą inną niż działalność rolnicza lub leśna, z wyjątkiem związanych z budynkami mieszkalnymi 0,60 zł,
7) od gruntów:
   a) będących użytkami rolnymi nie wchodzącymi w skład gospodarstw rolnych w rozumieniu przepisów ustawy z dnia 15 listopada 1984 r. o podatku rolnym (Dz.U. z 1993 r. nr 94, poz. 431, z 1994 r. nr 1, poz. 3 i z 1996 r. nr 91, poz. 409) wykorzystywanych na cele rolnicze 0,03 zł od 1 m^2 powierzchni,
   b) pod jeziorami, zajętych na zbiorniki wodne retencyjne lub elektrowni wodnych 3,28 zł od 1 ha powierzchni,
   c) pozostałych 0,09 zł od 1 m^2 powierzchni.

§2

Zwalnia się od podatku od nieruchomości:

1) z nieruchomości stanowiące mienie komunalne będące we władaniu jednostek zajmujących się:
   a) opieką nad dziećmi w wieku od sześciu miesięcy do trzech lat,
   b) propagowaniem kultury i sztuki oraz działalnością kulturalną wśród dzieci i młodzieży,
   c) ratowaniem życia i mienia w czasie pożarów oraz profilaktyką przeciwpożarową,
2) niezabudowane nieruchomości, od których obowiązek podatkowy w podatku od nieruchomości ciąży na osobach fizycznych, których łączna powierzchnia na terenie gminy Międzychód nie przekracza:
   a) 170 m^2 gruntów będących użytkami rolnymi nie wchodzącymi w skład gospodarstw rolnych w rozumieniu przepisów ustawy z dnia 15 listopada 1984 r. o podatku rolnym wykorzystywanych na cele rolnicze, lub
   b) 1,60 ha gruntów pod jeziorami, zajętych na zbiorniki wodne retencyjne lub elektrowni wodnych, lub
   c) 60 m^2 gruntów pozostałych.

§3

Traci moc uchwała Nr XXVI/164/2000 Rady Miejskiej Międzychodu z dnia 27 grudnia 2000 r. w sprawie podatku od nieruchomości położonych na obszarze miasta i gminy Międzychód.

§4

Wykonanie uchwały powierza się Zarządowi Miejskiemu.

§5

Uchwała wchodzi w życie po upływie czternastu dni od daty jej ogłoszenia w Dzienniku Urzędowym Województwa Wielkopolskiego.
Uchwała ma zastosowanie do podatku należnego w 2002 r.

Przewodniczący
Rady Miejskiej
(-) Zygmunt Ciszewicz

892

UCHWAŁA Nr XXXIV/220/2001 RADY MIEJSKIEJ MIĘDZYCHODU

z dnia 27 listopada 2001 r.

w sprawie określenia wysokości stawek podatku od środków transportowych.

Na podstawie art. 18 ust. 2 pkt 8 art. 40 ust. 1 ustawy z dnia 8 marca 1990 r. o samorządzie gminnym (tekst jednolity Dz.U. z 1996 roku nr 13, poz. 74 ze zmianami), art. 10 ust. 1 i 2 ustawy z dnia 12 stycznia 1991 roku o podatkach i opłatach lokalnych (Dz.U. Nr 9 poz. 31 ze zmianami) Rada Miejska Międzychodu uchwala co następuje:

§1

Określa się wysokość stawek podatku od środków transportu:

1) Od samochodów ciężarowych o dopuszczalnej masie całkowitej pojazdu:
   a) od 3,5 tony do 5,5 tony włącznie 590,
   b) powyżej 5,5 ton do 9 ton włącznie 800,
   c) powyżej 9 ton a poniżej 12 ton 1.100.
2. Od samochodów ciężarowych z zawieszeniem pneumatycznym lub zawieszeniem uznanym za równoważne o dopuszczalnej masie całkowitej:
   a) równej lub wyższej niż 12 ton, a mniejszej niż 15 ton:
      – o liczbie osi – dwie 1.400,
   b) równej lub wyższej niż 15 ton do 18 ton włącznie:
      – o liczbie osi – dwie 1.500,
   c) równej lub wyższej niż 15 ton a mniejszej niż 21 ton:
      – o liczbie osi – trzy 1.400,
   d) równej lub wyższej niż 21 ton do 26 ton włącznie:
      – o liczbie osi – trzy 1.500,
   e) równej lub wyższej niż 23 tony a mniejszej niż 27 ton:
      – o liczbie osi – cztery i więcej 1.680,
   f) równej lub wyższej niż 27 ton do 32 ton włącznie:
      – o liczbie osi – cztery i więcej 2.100.
3. Od samochodów ciężarowych z innym systemem zawieszenia osi jezdnych o dopuszczalnej masie całkowitej:
   a) równej lub wyższej niż 12 ton, a mniejszej niż 15 ton:
      – o liczbie osi – dwie 1.500,
   b) równej lub wyższej niż 15 ton do 18 ton włącznie:
      – o liczbie osi – dwie 1.900,
   c) równej lub wyższej niż 15 ton a mniejszej niż 21 ton:
      – o liczbie osi – trzy 1.500,
   d) równej lub wyższej niż 21 ton do 26 ton włącznie:
      – o liczbie osi – trzy 1.900,
   e) równej lub wyższej niż 23 tony a mniejszej niż 27 ton:
      – o liczbie osi – cztery i więcej 1.900,
   f) równej lub wyższej niż 27 ton do 32 ton włącznie:
      – o liczbie osi – cztery i więcej 2.200.
4. Od ciągników siodłowych i balastowych przystosowanych do używania łącznie z naczepą lub przyczepą o dopuszczalnej masie całkowitej zespołu pojazdów:
   a) od 3,5 tony i poniżej 12 ton 1.300.
5. Od ciągników siodłowych i balastowych przystosowanych do używania łącznie z naczepą lub przyczepą z zawieszeniem pneumatycznym lub zawieszeniem uznanym za równoważne o dopuszczalnej masie całkowitej zespołu pojazdów:

a) równej lub wyższej niż 12 ton a mniejszej niż 31 ton:

– o liczbie osi – dwie 1.600,
b) równej lub wyższej niż 31 ton do 40 ton włącznie:
– o liczbie osi – dwie 1.700,
c) wyższej niż 36 ton do 44 ton włącznie:
– o liczbie osi – trzy 1.800.

6. od ciągników siodłowych i balastowych przystosowanych do używania łącznie z naczepą lub przyczepą z innym systemem zawieszenia osi jezdnych o dopuszczalnej masie całkowitej zespoły pojazdów:
a) równej lub wyższej niż 12 ton i mniejszej niż 31 ton:
– o liczbie osi – dwie 1.700,
b) równej lub wyższej niż 31 ton do 40 ton włącznie:
– o liczbie osi – dwie 1.770,
c) wyższej niż 36 ton do 44 ton włącznie:
– o liczbie osi – trzy 2.207.

7. Od przyczep i naczep, które łącznie z pojazdem silnikowym posiadaj ą dopuszczalną masę całkowitą od 7 ton i poniżej 12 ton z wyjątkiem pojazdów związanych wyłącznie z działalnością rolniczą prowadzoną przez podatnika podatku rolnego:
a) od 7 ton a poniżej 12 ton 600.

8. Od przyczep lub naczep z zawieszeniem pneumatycznym lub zawieszeniem uznanym za równoważne o dopuszczalnej masie całkowitej zespołu pojazdów wraz z pojazdem silnikowym:
a) równej lub wyższej niż 12 ton i mniejszej niż 28 ton:
– o liczbie osi – jedna 600,
b) równej lub wyższej niż 23 tony do 36 ton włącznie:
– o liczbie osi – dwie 800,
c) powyżej 36 ton do 44 ton włącznie:
– o liczbie osi – dwie 1.000,
d) równej lub wyższej niż 36 ton do 44 ton włącznie:
– o liczbie osi – trzy 900.

9. Od przyczepy lub naczepy z innym systemem zawieszenia osi jezdnych o dopuszczalnej masie całkowitej zespołu pojazdów wraz z pojazdem silnikowym:
a) równej lub wyższej niż 12 ton do 28 ton:
– o liczbie osi – jedna 650,
b) równej lub wyższej niż 23 tony do 36 ton włącznie:
– o liczbie osi – dwie 1.200,
c) powyżej 36 ton do 44 ton włącznie:
– o liczbie osi – dwie 1.500,
d) równej lub wyższej niż 36 ton do 44 ton włącznie:
– o liczbie osi – trzy 1.350.

10. Od autobusów w zależności od liczby miejsc do siedzenia:
a) mniej niż 30 650,
b) równej lub wyższej niż 30 miejsc 1.400.

§2

1. Dla pojazdów określonych w §1 pkt 1, 4, 7 i 10 wyprodukowanych przed 1990 r. stawki podatku określa się w wysokości:
a) od samochodów ciężarowych o dopuszczalnej masie całkowitej pojazdu:
– od 3,5 tony do 5,5 tony włącznie 600,
– powyżej 5,5 tony do 9 włącznie 800,
– powyżej 9 ton a poniżej 12 ton 1.300,
b) od ciągnika siodłowego lub balastowego przystosowanego do używania łącznie z naczepą lub przyczepą o dopuszczalnej masie całkowitej zespołu pojazdów od 3,5 tony a poniżej 12 ton 1.400,
c) od przyczep i naczep które łącznie z pojazdem silnikowym posiadają dopuszczalną masę całkowitą od 7 ton a poniżej 12 ton z wyjątkiem związanych wyłącznie z działalnością rolniczą prowadzoną przez podatnika podatku rolnego 650,
d) od autobusów w zależności od ilości miejsc do siedzenia:
– mniej niż 30 miejsc 680,
– równej lub wyższej niż 30 miejsc 1.450.

2. Dla pojazdów określonych w §1 pkt 1, 4, 7 i 10 wyprodukowanych po 1990 roku posiadających katalizatory stawki podatku określa się w wysokości:
a) od samochodów ciężarowych o dopuszczalnej masie całkowitej pojazdu:
– od 3,5 tony do 5,5 tony włącznie 520,
– powyżej 5,5 tony do 9 ton włącznie 706,
– powyżej 9 ton a poniżej 12 ton 1.078,
b) od ciągników siodłowych i balastowych przystosowanych do używania łącznie z naczepą lub przyczepą o dopuszczalnej masie całkowitej zespołu pojazdów:
– od 3,5 tony a poniżej 12 ton: 1.274,
c) od przyczep i naczep, które łącznie z pojazdem silnikowym posiadają dopuszczalną masę całkowitą od 7 ton a poniżej 12 ton z wyjątkiem pojazdów związanych wyłącznie z działalnością rolniczą prowadzoną przez podatnika podatku rolnego: 588,
d) od autobusów z zależności od ilości miejsc do siedzenia:
– mniej niż 30 617,
– równej lub wyższej niż 30 miejsc 1.330.

§3

Wykonanie uchwały powierza się Zarządowi Miejskiemu.

§4

Traci moc uchwała nr XXVI/165/2000 Rady Miejskiej z dnia 27 grudnia 2000 r. sprawie podatku od środków transportu.

§5

Uchwała wchodzi w życie po upływie czternastu dni od daty jej ogłoszenia w Dzienniku Urzędowym Wojewódzka Wielkopolskiego.
Uchwała ma zastosowanie do podatku należnego za rok 2002.

Przewodniczący
Rady Miejskiej
(–) Zygmunt Ciszewicz

893

UCHWAŁA Nr XXXIV/221/2001 RADY MIEJSKIEJ MIĘDZYCHODU

z dnia 27 listopada 2001 r.

w sprawie podatku od posiadania psów

Na podstawie art. 18 ust. 2 pkt 8 ustawy z dnia 8 marca 1990 r. o samorządzie gminnym (tj. Dz.U. z 1996 r. Nr 13 poz. 74 ze zmianami), art. 14 pkt 1, 2, 3 ustawy z dnia 12 stycznia 1991 r. o podatkach i opłatach lokalnych (Dz.U. Nr 9, poz. 31 ze zmianami) i §1 pkt 2 rozporządzenia Ministra Finansów w sprawie wykonania niektórych przepisów ustawy o podatkach i opłatach lokalnych z dnia 18 października 2001 r. (Dz.U. Nr 125, poz. 1375) Rada Miejska Międzychodu uchwala co następuje:

§1

Ustala się na obszarze miasta i gminy Międzychód podatek od posiadania psów, który ciąży na osobach fizycznych posiadających psy, a zamieszkałych na terenie miasta i gminy Międzychód.

§2

Podatek od posiadania psów wynosi 37,00 zł od jednego psa rocznie.

§3

Podatek pobiera się w połowie tej stawki, jeżeli osoba fizyczna weszła w posiadanie psa po dniu 30 czerwca roku podatkowego.

§4

Podatek jest płatny z góry w terminie do dnia 31 marca roku podatkowego lub w dwa tygodnie od dnia wejścia w posiadanie psa.

§5

Mieszkańcy miasta Międzychód dokonują wpłaty podatków od posiadania psów do kasy Urzędu Miasta i Gminy w Międzychodzie lub na rachunek bankowy budżetu Gminy.

§6

1. Zarządza się pobór podatku od posiadania psów na terenach wiejskich w drodze inkasa.
2. Inkasentami tego podatku na terenach wiejskich są sołtysi wsi.
3. Wysokość wynagrodzenia za inkaso podatku od posiadania psów wynosi 10% pobranej kwoty podatku.

§7

Przepisy w sprawie wymiaru, poboru i egzekucji podatkowych mają zastosowanie do wymiaru, poboru i egzekucji podatku wprowadzonego niniejszą uchwałą.

§8

Traci moc uchwała Nr XXVI/166/2000 Rady Miejskiej Międzychodu z dnia 27 grudnia 2000 r. w sprawie podatku od posiadania psów.

§9

Wykonanie uchwały powierza się Zarządowi Miejskiemu.

§10

Uchwała wchodzi w życie po upływie czternastu dni od daty jej ogłoszenia w Dzienniku Urzędowym Województwa Wielkopolskiego.
Uchwała ma zastosowanie do podatku należnego w 2002 r.

Przewodniczący
Rady Miejskiej
(-) Zygmunt Ciszewicz

894

UCHWAŁA Nr XXXIV/222/2001 RADY MIEJSKIEJ MIĘDZYCHODU

z dnia 27 listopada 2001 r.

w sprawie ustalenia dziennej stawki opłaty miejscowej w miejscowości Mierzyn

Na podstawie art. 18 ust. 2 pkt 8 ustawy z dnia 8 marca 1990 r. o samorządzie gminnym (t.j. Dz.U. z 1996 r. Nr 13, poz. 74 ze zmianami), art. 17 ust. 1 i art. 19 pkt 1 litera „b" ustawy z dnia 12 stycznia 1991 r. o podatkach i opłatach lokalnych (Dz.U. Nr 9, poz. 31 ze zmianami) i §1 pkt 3 litera „b" rozporządzenia Ministra Finansów w sprawie wykonania niektórych przepisów ustawy o podatkach i opłatach lokalnych z dnia 18 października 2001 r. (Dz.U. Nr 125, poz. 1375) Rada Miejska Międzychodu uchwala, co następuje:

§1

Wprowadza się w miejscowości Mierzyn dzienną opłatę miejscową w wysokości 1,50 zł od osoby przebywającej czasowo w celach wypoczynkowych i turystycznych.

§2

Zwalnia się od obowiązku opłaty miejscowej:
a) dzieci i uczącą się młodzież,
b) osoby przebywające w charakterze kadry wychowawczej oraz personelu pomocniczego na koloniach.

§3

1. Opłatę pobiera się z góry za okres pobytu przy dokonaniu obowiązku meldunkowego.
2. Do pobierania opłaty zobowiązuje się administratorów ośrodków wypoczynkowych.
3. Pobierający opłatę zobowiązani są do odprowadzenia zainkasowanych kwot do budżetu miasta i gminy w Międzychodzie do 30-go każdego miesiąca.

§4

Za pobór opłaty miejscowej inkasentowi przysługuje wynagrodzenie w wysokości 10% zainkasowanej opłaty.

§5

Traci moc uchwała Nr XXVI/168/2000 Rady Miejskiej Międzychodu z dnia 27 grudnia 2000 r. w sprawie ustalenia opłaty miejscowej w miejscowości Mierzyn

§6

Wykonanie uchwały powierza się Zarządowi Miejskiemu.

§7

Uchwała wchodzi w życie po upływie czternastu dni od daty jej ogłoszenia w Dzienniku Urzędowym Województwa Wielkopolskiego.
Uchwała ma zastosowanie do opłaty należnej w 2002 r.

Przewodniczący
Rady Miejskiej
(–) Zygmunt Ciszewicz

895

UCHWAŁA Nr XXXIV/223/2001 RADY MIEJSKIEJ MIĘDZYCHODU

z dnia 27 listopada 2001 r.

w sprawie ustalenia dziennych stawek opłaty targowej

Na podstawie art. 18 ust. 2 pkt 8 ustawy z dnia 8 marca 1990 r. o samorządzie gminnym (t.j Dz.U. z 1996 r. Nr 13, poz. 74 ze zmianami), art. 15 ust. 1 i art. 19 pkt 1 litera „a" ustawy z dnia 12 stycznia 1991 r. o podatkach i opłatach lokalnych (Dz.U. Nr 9, poz. 31 ze zmianami) i §1 pkt 3 litera „a" rozporządzenia Ministra Finansów w sprawie wykonania niektórych przepisów ustawy o podatkach lokalnych z dnia 18 października 2001 r. (Dz.U. Nr 125, poz. 1375) Rada Miejska Międzychodu uchwala, co następuje:

§1

Opłatę targową pobiera się dziennie od osób dokonujących sprzedaży na targowisku:
– ziemiopłodów: z ręki, z jednej skrzynki i małego wózka w wysokości 7,00 zł, działkowicze za okazaniem zaświadczenia z Ogrodów Działkowych 5,00 zł,
– pozostałą sprzedaż w wysokości 12,00 zł za 1 stanowisko.

§2

1. Pobór opłaty na targowisku następuje za pośrednictwem inkasenta Pani Marii Krysiak, zamieszkałej w Międzychodzie przy ul. Sikorskiego 21 D/7.
2. Za pobór opłaty targowej inkasentowi przysługuje wynagrodzenie w wysokości 10% zainkasowanej opłaty.

§3

Traci moc uchwała Nr XXVI/167/2000 Rady Miejskiej Międzychodu z dnia 27 grudnia 2000 r. w sprawie ustalenia dziennych stawek opłaty targowej.

§4

Wykonanie uchwały powierza się Zarządowi Miejskiemu.

§5

Uchwała wchodzi w życie po upływie czternastu dni od dary jej ogłoszenia w Dzienniku Urzędowym Województwa Wielkopolskiego.
Uchwała ma zastosowanie do opłaty należnej w 2002 r.

Przewodniczący
Rady Miejskiej
(–) Zygmunt Ciszewicz

896

UCHWAŁA Nr XXXVII/348/2001 RADY GMINY KAZIMIERZ BISKUPI

z dnia 18 grudnia 2001 r.

w sprawie uchwalenia budżetu gminy na 2002 rok

Na podstawie art. 18 ust. 2 pkt 4, pkt 9 lit. d i e, pkt 10 ustawy z dnia 8 marca 1990 r. o samorządzie gminnym (Dz.U. z 1996 r. Nr 13, poz. 74 ze zmianami), art. 52, art. 116 ust. 1, art. 124 ust. 1 i 2, art. 128 ust 2 pkt 1 ustawy z dnia 26 listopada 1998 r. o finansach publicznych (Dz.U. Nr 155, poz. 1014 ze zmianami) Rada Gminy Kazimierz Biskupi uchwala, co następuje:

§1

Uchwala się dochody budżetu gminy w wysokości 20.258.827,00

w tym:

- dotacje celowe otrzymane z budżetu państwa na realizację zadań bieżących z zakresu administracji rządowej oraz innych zadań zleconych gminie ustawami 690.340,00,
- dotacje otrzymane z funduszy celowych na realizację zadań bieżących jednostek sektora finansów publicznych 7.000,00

zgodnie z załącznikiem Nr 1 do uchwały.

§2

Uchwala się wydatki budżetu gminy w wysokości 22.757.827,00

w tym:

- wydatki na realizację zadań bieżących z zakresu administracji rządowej oraz innych zadań zleconych gminie ustawami 690.340,00
- wydatki na realizację zadań bieżących jednostek sektora finansów publicznych otrzymanych z funduszy celowych 7.000,00

zgodnie z zał. Nr 2 do uchwały.

§3

W budżecie tworzy się rezerwę ogólną w kwocie 190.000,00.

§4

Źródłem pokrycia deficytu budżetu jest pożyczka z WFOŚiGW, pożyczka z NFOŚiGW i kredyt komercyjny zgodnie z zał. Nr 3 do uchwały.

§5

Określa się wykaz zadań inwestycyjnych przyjętych do realizacji w 2002 roku zgodnie z zał. Nr 4 do uchwały.

§6

Ustala się dochody z tytułu wydawania zezwoleń na sprzedaż napojów alkoholowych i wydatki na realizację Gminnego Programu Profilaktyki i Rozwiązywania Problemów Alkoholowych w wysokości 105.000,00

§7

Określa się plan przychodów i wydatków gospodarstwa pomocniczego zgodnie z zał. Nr 5 do uchwały.

§8

Ustala się przychody i wydatki Gminnego Funduszu Ochrony Środowiska i Gospodarki Wodnej:

- przychody 821.014,00,
- wydatki 821.014,00,

Zatwierdza się zestawienie przychodów i wydatków Gminnego Funduszu Ochrony Środowiska i Gospodarki Wodnej w brzmieniu zał. Nr 6 do uchwały.

§9

Określa się plan przychodów i wydatków środka specjalnego zgodnie z zał. Nr 7 do uchwały.

§10

Dołącza się prognozę kwoty długu publicznego w brzmieniu określonym zgodnie z zał. Nr 8 do uchwały.

§11

Określa się plan dochodów związanych z realizacją zadań z zakresu administracji rządowej oraz innych zadań zleconych jednostkom samorządu terytorialnego ustawami w 2002 r. zgodnie z zał. Nr 9 do uchwały.

§12

Ustala się dotację dla Gospodarstwa Pomocniczego przy Szkole Podstawowej w Kazimierzu Biskupim w kwocie 54.600,00.

§13

Ustala się dotację dla Gminnego Ośrodka Kultury w kwocie 350.000,00.

§14

Ustala się kwotę dotacji dla Gminy Miejskiej Konin na zadanie powierzone w zakresie organizowania lokalnego transportu w kwocie 63.000,00.

§15

Ustala się wielkość dotacji dla podmiotów nie zaliczanych do sektora finansów publicznych na cele publiczne związane z realizacją zadań gminy w zakresie kultury fizycznej w kwocie 80.000,00.

§16

Ustala się plany finansowe na zadania zlecone z zakresu administracji rządowej oraz innych zadań zleconych gminie ustawami zgodnie z zał. Nr 10 do uchwały

§17

Upoważnia się Zarząd Gminy do:

1) dokonywania zmian w planie wydatków polegających na przeniesieniu planowanych wydatków bieżących i majątkowych oraz wydatków na wynagrodzenia osobowe między rozdziałami i paragrafami w ramach działu klasyfikacji budżetowej,
2) dokonywania przeniesień wydatków majątkowych na wydatki bieżące oraz wydatków bieżących na wydatki majątkowe w ramach tego samego działu,
3) zaciągania długu i spłaty zobowiązań do wysokości zawartej w załączniku określającym przychody i rozchody związane z finansowaniem niedoboru i rozdysponowaniem nadwyżki budżetowej,
4) lokowania wolnych środków budżetowych na rachunkach w innych bankach niż wykonującego bankową obsługę budżetu gminy.

§18

Wykonanie uchwały powierza się Zarządowi Gminy.

§19

1. Uchwała podlega ogłoszeniu w Dzienniku Urzędowym Województwa Wielkopolskiego i wchodzi w życie po upływie 14 dni od dnia jej ogłoszenia, nie wcześniej jednak niż z dniem 1 stycznia 2002 r.
2. Uchwała ma zastosowanie do roku budżetowego 2002.

Przewodniczący
Rady Gminy

(–) Mirosław Grzelak

Załącznik Nr 1
do Uchwały Nr XXXVII/348/2001
Rady Gminy Kazimierz Biskupi
z dnia 18.12.2001 r.
w sprawie uchwalenia budżetu
gminy na 2002 r.

DOCHODY BUDŻETU GMINY KAZIMIERZ BISKUPI NA 2002 ROK

Dział	Rozdział	§	Treść	Dochody
			RAZEM DOCHODY WŁASNE	19.561.487,00
010			ROLNICTWO I ŁOWIECTWO	316.971,00
	01010		Infrastruktura wodociągowa i sanitacyjna wsi	312.971,00
		083	wpływy z usług	312.971,00
	01095		Pozostała działalność	4.000,00
		083	wpływy z usług	4.000,00
020			LEŚNICTWO	1.200,00
	02001		Gospodarka leśna	1.200,00
		075	dochody z najmu i dzierżawy składników majątkowych Skarbu Państwa, jednostek samorządu terytorialnego lub innych jednostek zaliczanych do sektora finansów publicznych oraz innych umów o podobnym charakterze	1.200,00
400			WYTWARZANIE I ZAOPATRYWANIE W ENERGIĘ ELEKTRYCZNĄ, GAZ I WODĘ	363 988,00
	40002		Dostarczanie wody	363 988,00
		083	wpływy z usług	363 988,00
700			GOSPODARKA MIESZKANIOWA	353 630,00
	70005		Gospodarka gruntami i nieruchomościami	353 630,00
		047	wpływy z opłat za zarząd, użytkowanie i użytkowanie wieczyste nieruchomości	4.500,00
		075	dochody z najmu i dzierżawy składników majątkowych Skarbu Państwa, jednostek samorządu terytorialnego lub innych jednostek zaliczanych do sektora finansów publicznych oraz innych umów o podobnym charakterze	223130,00
		077	wpłaty z tytułu odpłatnego nabycia prawa własności nieruchomości	126.000,00
750			ADMINISTRACJA PUBLICZNA	108.600,00
	75023		Urzędy gmin (miast i miast na prawach powiatu)	3.600,00
		069	wpływy z różnych opłat	2.500,00
		097	wpływy z różnych dochodów	1.100,00
	75095		Pozostała działalność	105.000,00
		048	wpływy z opłat za zezwolenia na sprzedaż alkoholu	105.000,00

756			DOCHODY OD OSÓB PRAWNYCH, OD OSÓB FIZYCZNYCH I OD INNYCH JEDNOSTEK NIE POSIADAJĄCYCH OSOBOWOŚCI PRAWNEJ	12.858.251,00
	75601		Wpływy z podatku dochodowego od osób fizycznych	6.000,00
		035	podatek od działalności gospodarczej osób fizycznych, opłacany w formie karty podatkowej	6.000,00
	75615		Wpływy z podatku rolnego, podatku leśnego, podatku od czynności cywilnoprawnych oraz podatków i opłat lokalnych od osób prawnych i innych jednostek organizacyjnych	10.817.541,00
		031	podatek od nieruchomości	10.656.011,00
		032	podatek rolny	4.138,00
		033	podatek leśny	24.392,00
		034	podatek od środków transportowych	130.000,00
		050	podatek od czynności cywilnoprawnych	3.000,00
	75616		Wpływy z podatku rolnego, podatku leśnego, podatku od spadków i darowizn, podatku od czynności cywilnoprawnych oraz podatków i opłat lokalnych od osób fizycznych	549.209,00
		031	podatek od nieruchomości	286.470,00
		032	podatek rolny	132.625,00
		033	podatek leśny	796,00
		034	podatek od środków transportowych	27.000,00
		036	podatek od spadku i darowizn	8.000,00
		037	podatek od posiadania psów	318,00
		043	wpływy z opłaty targowej	21.000,00
		045	wpływy z opłaty administracyjnej za czynności urzędowe	3.000,00
		050	podatek od czynności cywilnoprawnych	70.000,00
	75618		Wpływy z innych opłat stanowiących dochody jednostek samorządu terytorialnego na podstawie ustaw	40.000,00
		041	wpływy z opłaty skarbowej	40.000,00
	75621		Udziały gmin w podatkach stanowiących dochód budżetu państwa	1.445.501,00
		001	podatek dochodowy od osób fizycznych	1 425.501,00
		002	podatek dochodowy od osób prawnych	20.000,00
758			RÓŻNE ROZLICZENIA	5.140.427,00
	75801		Część oświatowa subwencji ogólnej dla jednostek samorządu terytorialnego	4.740.621,00
		292	subwencje ogólne z budżetu państwa	4.740.621,00
	75802		Część podstawowa subwencji ogólnej dla gmin	4.211,00
		292	subwencje ogólne z budżetu państwa	4.211,00
	75805		Część rekompensująca subwencji ogólnej dla gmin	295.595,00
		292	subwencje ogólne z budżetu państwa	295.595,00
	75814		Różne rozliczenia finansowe	100.000,00
		092	pozostałe odsetki	100.000,00
801			OŚWIATA I WYCHOWANIE	19.952,00
	80195		Pozostała działalność	19.952,00
		203	dotacje celowe otrzymane z budżetu państwa na realizację własnych zadań bieżących gmin (związków gmin)	19.952,00
853			OPIEKA SPOŁECZNA	90.000,00
	85315		Dodatki mieszkaniowe	90.000,00
		203	dotacje celowe otrzymane z budżetu państwa na realizację własnych zadań bieżących gmin (związków gmin)	90.000,00
854			EDUKACYJNA OPIEKA WYCHOWAWCZA	125.875,00
	85404		Przedszkola	105.625,00
		069	wpływy z różnych opłat	37.225,00
		083	wpływy z usług	68.400,00
	85495		Pozostała działalność	20.250,00
		083	wpływy z usług	20.250,00
900			GOSPODARKA KOMUNALNA I OCHRONA ŚRODOWISKA	161.593,00
	90002		Gospodarka odpadami	159.593,00
		083	wpływy z usług	159.593,00
	90095		Pozostała działalność	2.000,00
		084	wpływy ze sprzedaży wyrobów i składników majątkowych	2.000,00
926			KULTURA FIZYCZNA I SPORT	21.000,00
	92695		Pozostała działalność	21.000,00

		097	wpływy z różnych dochodów	21.000,00
			DOCHODY Z TYTUŁU DOTACJI CELOWYCH OTRZYMANYCH Z BUDŻETU PAŃSTWA NA REALIZACJĘ ZADAŃ BIEŻĄCYCH Z ZAKRESU ADMINISTRACJI RZĄDOWEJ ORAZ INNYCH ZADAŃ ZLECONYCH GMINIE	690.340,00
750			ADMINISTRACJA PUBLICZNA	91.900,00
	75011		Urzędy wojewódzkie	65.700,00
		201	dotacje celowe otrzymane z budżetu państwa na realizację zadań bieżących z zakresu administracji rządowej oraz innych zadań zleconych gminie (związkom gmin) ustawami	65.700,00
	75056		Spis powszechny i inne	26.200,00
		201	dotacje celowe otrzymane z budżetu państwa na realizację zadań bieżących z zakresu administracji rządowej oraz innych zadań zleconych gminie (związkom gmin) ustawami	26.200,00
751			URZĘDY NACZELNYCH ORGANÓW WŁADZY PAŃSTWOWEJ, KONTROLI I OCHRONY PRAWA ORAZ SĄDOWNICTWA	1.340,00
	75101		Urzędy naczelnych organów władzy państwowej, kontroli i ochrony prawa	1.340,00
		201	dotacje celowe otrzymane z budżetu państwa na realizację zadań bieżących z zakresu administracji rządowej oraz innych zadań zleconych gminie (związkom gmin) ustawami	1.340,00
754			BEZPIECZEŃSTWO PUBLICZNE I OCHRONA PRZECIWPOŻAROWA	600,00
	75414		Obrona cywilna	600,00
		201	dotacje celowe otrzymane z budżetu państwa na realizację zadań bieżących z zakresu administracji rządowej oraz innych zadań zleconych gminie (związkom gmin) ustawami	600,00
853			OPIEKA SPOŁECZNA	596.500,00
	85313		Składki na ubezpieczenia zdrowotne opłacane za osoby pobierające niektóre świadczenia z pomocy społecznej	23.500,00
		201	dotacje celowe otrzymane z budżetu państwa na realizację zadań bieżących z zakresu administracji rządowej oraz innych zadań zleconych gminie (związkom gmin) ustawami	23.500,00
	85314		Zasiłki i pomoc w naturze oraz składki na ubezpieczenia społeczne	425.100,00
		201	dotacje celowe otrzymane z budżetu państwa na realizację zadań bieżących z zakresu administracji rządowej oraz innych zadań zleconych gminie (związkom gmin) ustawami	425.100,00
	85316		Zasiłki rodzinne, pielęgnacyjne i wychowawcze	25.000,00
		201	dotacje celowe otrzymane z budżetu państwa na realizację zadań bieżących z zakresu administracji rządowej oraz innych zadań zleconych gminie (związkom gmin) ustawami	25.000,00
	85319		Ośrodki pomocy społecznej	122.900,00
		201	dotacje celowe otrzymane z budżetu państwa na realizację zadań bieżących z zakresu administracji rządowej oraz innych zadań zleconych gminie (związkom gmin) ustawami	122.900,00
			DOCHODY Z TYTUŁU DOTACJI OTRZYMANYCH Z FUNDUSZY CELOWYCH NA REALIZACJĘ ZADAŃ BIEŻĄCYCH JEDNOSTEK SEKTORA FINANSÓW PUBLICZNYCH	7.000,00
853			OPIEKA SPOŁECZNA	7.000,00
	85395		Pozostała działalność	7.000,00
		244	dotacje otrzymane z funduszy celowych na realizację zadań bieżących jednostek sektora finansów publicznych	7.000,00
			RAZEM BUDŻET	20.258.827,00

Załącznik Nr 2
do Uchwały Nr XXXVII/348/2001
Rady Gminy Kazimierz Biskupi
z dnia 18.12.2001 r.
sprawie uchwalenia budżetu
gminy na 2002 r.

WYDATKI BUDŻETU GMINY KAZIMIERZ BISKUPI NA 2002 ROK

Dz.	Rozdz.	§	TREŚĆ	Wydatki		
				OGÓŁEM	z tego:	
					bieżące	inwestycyjne
			RAZEM ZADANIA WŁASNE	22.060.487,00	15.204.897,00	6.855.590,00
010			ROLNICTWO I ŁOWIECTWO	3.784.518,00	705.518,00	3.079.000,00
	01010		Infrastruktura wodociągowa i sanitacyjna wsi	3.710.482,00	631.482,00	3.079.000,00
		3020	nagrody i wydatki osobowe nie zaliczane do wynagrodzeń	7.500,00	7.500,00	
		4010	wynagrodzenia osobowe pracowników	286.159,00	286.159,00	
		4040	dodatkowe wynagrodzenie roczne	25.693,00	25.693,00	
		4110	składki na ubezpieczenia społeczne	55.760,00	55.760,00	
		4120	składki na Fundusz Pracy	7.640,00	7.640,00	
		4210	zakup materiałów i wyposażenia	62.000,00	62.000,00	
		4260	zakup energii	50.000,00	50.000,00	
		4270	zakup usług remontowych	7.000,00	7.000,00	
		4300	zakup usług pozostałych	53.000,00	53.000,00	
		4430	różne opłaty i składki	40.000,00	40.000,00	
		4440	odpisy na zakładowy fundusz świadczeń socjalnych	11.730,00	11.730,00	
		4530	podatek od towarów i usług (VAT)	25.000,00	25.000,00	
		6050	wydatki inwestycyjne jednostek budżetowych	3.079.000,00		3.079.000,00
	01030		Izby rolnicze	2.736,00	2.736,00	-
		2850	wpłaty gmin na rzecz izb rolniczych w wysokości 2% uzyskanych wpływów z podatku rolnego	2.736,00	2.736,00	-
	01095		Pozostała działalność	71.300,00	71.300,00	-
		4210	zakup materiałów i wyposażenia	1.300,00	1.300,00	-
		4270	zakup usług remontowych	60.000,00	60.000,00	
		4300	zakup usług pozostałych	10.000,00	10.000,00	
020			LEŚNICTWO	2.000,00	2.000,00	-
	02001		Gospodarka leśna	2.000,00	2.000,00	
		4210	zakup materiałów i wyposażenia	2.000,00	2.000,00	
400			WYTWARZANIE I ZAOPATRYWANIE W ENERGIĘ ELEKTRYCZNĄ, GAZ I WODĘ	517.492,00	517.492,00	-
	40002		Dostarczanie wody	517.492,00	517.492,00	
		3020	nagrody i wydatki osobowe nie zaliczane do wynagrodzeń	5.500,00	5.500,00	
		4010	wynagrodzenia osobowe pracowników	118.000,00	118.000,00	
		4040	dodatkowe wynagrodzenie roczne	10.540,00	10.540,00	
		4110	składki na ubezpieczenia społeczne	22.983,00	22.983,00	
		4120	składki na Fundusz Pracy	3.149,00	3.149,00	
		4210	zakup materiałów i wyposażenia	90.000,00	90.000,00	
		4260	zakup energii	187.000,00	187.000,00	
		4270	zakup usług remontowych	4.800,00	4.800,00	
		4300	zakup usług pozostałych	45.000,00	45.000,00	
		4430	różne opłaty i składki	25.000,00	25.000,00	
		4440	odpisy na zakładowy fundusz świadczeń socjalnych	5.520,00	5.520,00	
500			HANDEL	11.581,00	11.581,00	-
	50095		Pozostała działalność	11.581,00	11.581,00	
		4110	składki na ubezpieczenia społeczne	1.721,00	1.721,00	
		4120	składki na Fundusz Pracy	236,00	236,00	
		4300	zakup usług pozostałych	9.624,00	9.624,00	

600			TRANSPORT I ŁĄCZNOŚĆ	1.813.000,00	248.000,00	1.565.000,00
	60004		Lokalny transport zbiorowy	63.000,00	63.000,00	-
		2310	dotacje celowe przekazanie gminie lub miastu stołecznemu Warszawie na zadania bieżące realizowane na podstawie porozumień (umów) między jednostkami samorządu terytorialnego	63.000,00	63.000,00	-
	60016		Drogi publiczne gminne	1.590.000,00	180.000,00	1.410.000,00
		4210	zakup materiałów i wyposażenia	15.000,00	15.000,00	
		4270	zakup usług remontowych	100.000,00	100.000,00	
		4300	zakup usług pozostałych	65.000,00	65.000,00	
		6050	wydatki inwestycyjne jednostek budżetowych	1.410.000,00		1.410.000,00
	60095		Pozostała działalność	160.000,00	5.000,00	155.000,00
		4210	zakup materiałów i wyposażenia	5.000,00	5.000,00	
		6050	wydatki inwestycyjne jednostek budżetowych	105.000,00		105.000,00
		6060	wydatki na zakupy inwestycyjne jednostek budżetowych	50.000,00		50.000,00
700			GOSPODARKA MIESZKANIOWA	954.151,00	954.151,00	-
	70004		Różne jednostki obsługi gospodarki mieszkaniowej	756.651,00	756.651,00	
		3020	nagrody i wydatki osobowe nie zaliczane do wynagrodzeń	2.800,00	2.800,00	
		4010	wynagrodzenia osobowe pracowników	175.371,00	175.371,00	
		4040	dodatkowe wynagrodzenie roczne	15.729,00	15.729,00	
		4110	składki na ubezpieczenia społeczne	34.169,00	34.169,00	
		4120	składki na Fundusz Pracy	4.682,00	4.682,00	
		4260	zakup energii	37.000,00	37.000,00	
		4270	zakup usług remontowych	12.000,00	12.000,00	
		4300	zakup usług pozostałych	120.000,00	120.000,00	
		4430	różne opłaty i składki	8.000,00	8.000,00	
		4440	odpisy na zakładowy fundusz świadczeń socjalnych	6.900,00	6.900,00	
	70005		Gospodarka gruntami i nieruchomościami	188.500,00	188.500,00	
		4210	zakup materiałów i wyposażenia	101.000,00	101.000,00	
		4260	zakup energii	2.000,00	2.000,00	
		4300	zakup usług pozostałych	54.000,00	54.000,00	
		4520	opłaty na rzecz budżetów jednostek samorządu terytorialnego	31.500,00	31.500,00	
	70095		Pozostała działalność	9.000,00	9.000,00	
		4300	zakup usług pozostałych	9.000,00	9.000,00	
710			DZIAŁALNOŚĆ USŁUGOWA	92.500,00	92.500,00	-
	71004		Plany zagospodarowania przestrzennego	50.000,00	50.000,00	
		4300	zakup usług pozostałych	50.000,00	50.000,00	
	71014		Opracowania geodezyjne i kartograficzne	40.000,00	40.000,00	
		4300	zakup usług pozostałych	40.000,00	40.000,00	
	71095		Pozostała działalność	2.500,00	2.500,00	
		4210	zakup materiałów i wyposażenia	1.500,00	1.500,00	
		4270	zakup usług remontowych	1.000,00	1.000,00	
750			ADMINISTRACJA PUBLICZNA	3.052.594,00	2.934.594,00	118.000,00
	75022		Rady gmin (miast i miast na prawach powiatu)	209.340,00	209.340,00	
		3030	różne wydatki na rzecz osób fizycznych	193.740,00	193.740,00	
		4210	zakup materiałów i wyposażenia	6.800,00	6.800,00	
		4300	zakup usług pozostałych	6.800,00	6.800,00	
		4410	podróże służbowe krajowe	2.000,00	2.000,00	
	75023		Urzędy gmin (miast i miast na prawach powiatu)	2.047.954,00	1.929.954,00	118.000,00
		3020	nagrody i wydatki osobowe nie zaliczane do wynagrodzeń	9.200,00	9.200,00	
		4010	wynagrodzenia osobowe pracowników	1.015.117,00	1.015.117,00	
		4040	dodatkowe wynagrodzenie roczne	78.324,00	78.324,00	
		4110	składki na ubezpieczenia społeczne	195.508,00	195.508,00	
		4120	składki na Fundusz Pracy	26.789,00	26.789,00	
		4140	wpłaty na Państwowy Fundusz Rehabilitacji Osób Niepełnosprawnych	20.000,00	20.000,00	

		4210	zakup materiałów i wyposażenia	290.446,00	290.446,00	
		4260	zakup energii	10.180,00	10.180,00	
		4270	zakup usług remontowych	14.000,00	14.000,00	
750	75023	4300	zakup usług pozostałych	205.000,00	205.000,00	
		4410	podróże służbowe krajowe	20.000,00	20.000,00	
		4430	różne opłaty i składki	7.100,00	7.100,00	
		4440	odpisy na zakładowy fundusz świadczeń socjalnych	28.290,00	28.290,00	
		4530	podatek od towarów i usług (VAT)	10.000,00	10.000,00	
		6050	wydatki inwestycyjne jednostek budżetowych	100.000,00		100.000,00
		6060	wydatki na zakupy inwestycyjne jednostek budżetowych	18.000,00		18.000,00
	75047		Pobór podatków, opłat i niepodatkowych należności budżetowych	184.900,00	184.900,00	
		4100	wynagrodzenia agencyjno-prowizyjne	139.900,00	139.900,00	
		4210	zakup materiałów i wyposażenia	30.000,00	30.000,00	
		4270	zakup usług remontowych	2.000,00	2.000,00	
		4300	zakup usług pozostałych	13.000,00	13.000,00	
	75095		Pozostała działalność	610.400,00	610.400,00	
		3020	nagrody i wydatki osobowe nie zaliczane do wynagrodzeń	6.000,00	6.000,00	
		4010	wynagrodzenia osobowe pracowników	125.000,00	125.000,00	
		4040	dodatkowe wynagrodzenie roczne	11.000,00	11.000,00	
		4110	składki na ubezpieczenia społeczne	22.500,00	22.500,00	
		4120	składki na Fundusz Pracy	4.000,00	4.000,00	
		4210	zakup materiałów i wyposażenia	242.000,00	242.000,00	
		4270	zakup usług remontowych	2.000,00	2.000,00	
		4300	zakup usług pozostałych	180.500,00	180.500,00	
		4410	podróże służbowe krajowe	300,00	300,00	
		4430	różne opłaty i składki	9.800,00	9.800,00	
		4440	odpisy na zakładowy fundusz świadczeń socjalnych	7.300,00	7.300,00	
754			BEZPIECZEŃSTWO PUBLICZNE I OCHRONA PRZECIWPOŻAROWA	172.992,00	172.992,00	-
	75412		Ochotnicze straże pożarne	168.992,00	168.992,00	-
		3030	różne wydatki na rzecz osób fizycznych	10.550,00	10.550,00	
		4210	zakup materiałów i wyposażenia	87.985,00	87.985,00	
		4270	zakup usług remontowych	20.540,00	20.540,00	
		4300	zakup usług pozostałych	37.702,00	37.702,00	
		4430	różne opłaty i składki	12.215,00	12.215,00	
	75414		Obrona cywilna	4.000,00	4.000,00	-
		4210	zakup materiałów i wyposażenia	2.000,00	2.000,00	
		4300	zakup usług pozostałych	2.000,00	2.000,00	
757			OBSŁUGA DŁUGU PUBLICZNEGO	50.000,00	50.000,00	-
	75702		Obsługa papierów wartościowych, kredytów i pożyczek jednostek samorządu terytorialnego	50.000,00	50.000,00	
757	75702	8010	rozliczenia z bankami związane z obsługą długu publicznego	50.000,00	50.000,00	
758			RÓŻNE ROZLICZENIA	1.057.278,00	1.057.278,00	-
	75802		Część podstawowa subwencji ogólnej dla gmin	867.278,00	867.278,00	
		2930	wpłaty gmin do budżetu państwa	867.278,00	867.278,00	
	75818		Rezerwy ogólne i celowe	190.000,00	190.000,00	
		4810	rezerwy	190.000,00	190.000,00	
801			OŚWIATA I WYCHOWANIE	7.510.856,00	5.457.266,00	2.053.590,00
	80101		Szkoły podstawowe	3.614.784,00	3.574.784,00	40.000,00
		3020	nagrody i wydatki osobowe nie zaliczane do wynagrodzeń	187.476,00	187.476,00	
		4010	wynagrodzenia osobowe pracowników	2.171.454,00	2.171.454,00	
		4040	dodatkowe wynagrodzenie roczne	184.100,00	184.100,00	
		4110	składki na ubezpieczenia społeczne	446.966,00	446.966,00	
		4120	składki na Fundusz Pracy	61.247,00	61.247,00	
		4140	wpłaty na Państwowy Fundusz Rehabilitacji Osób Niepełnosprawnych	4.293,00	4.293,00	
		4210	zakup materiałów i wyposażenia	157.466,00	157.466,00	

		4240	zakup pomocy naukowych, dydaktycznych i książek	18.450,00	18.450,00	
		4260	zakup energii	57.800,00	57.800,00	
		4270	zakup usług remontowych	2.100,00	2.100,00	
		4300	zakup usług pozostałych	141.383,00	141.383,00	
		4410	podróże służbowe krajowe	6.862,00	6.862,00	
		4430	różne opłaty i składki	1.900,00	1.900,00	
		4440	odpisy na zakładowy fundusz świadczeń socjalnych	133.287,00	133.287,00	
		6050	wydatki inwestycyjne jednostek budżetowych	40.000,00		40.000,00
	80104		Przedszkola przy szkołach podstawowych	131.155,00	131.155,00	-
		3020	nagrody i wydatki osobowe nie zaliczane do wynagrodzeń	8.170,00	8.170,00	
		4010	wynagrodzenia osobowe pracowników	89.693,00	89.693,00	
		4040	dodatkowe wynagrodzenie roczne	5.670,00	5.670,00	
		4110	składki na ubezpieczenia społeczne	18.467,00	18.467,00	
		4120	składki na Fundusz Pracy	2.531,00	2.531,00	
		4210	zakup materiałów i wyposażenia	1 940,00	1.940,00	
		4240	zakup pomocy naukowych, dydaktycznych i książek	260,00	260,00	
		4300	zakup usług pozostałych	75,00	75,00	
		4440	odpisy na zakładowy fundusz świadczeń socjalnych	4.349,00	4.349,00	
	80110		Gimnazja	3.537.712,00	1.524.122,00	2.013.590,00
		3020	nagrody i wydatki osobowe nie zaliczane do wynagrodzeń	90.000,00	90.000,00	
		4010	wynagrodzenia osobowe pracowników	1.001.700,00	1.001.700,00	
		4040	dodatkowe wynagrodzenie roczne	70.139,00	70.139,00	
		4110	składki na ubezpieczenia społeczne	193.738,00	193.738,00	
		4120	składki na Fundusz Pracy	26.547,00	26.547,00	
		4140	wpłaty na Państwowy Fundusz Rehabilitacji Osób Niepełnosprawnych	4.221,00	4.221,00	
		4210	zakup materiałów i wyposażenia	25.000,00	25.000,00	
		4240	zakup pomocy naukowych, dydaktycznych i książek	6.844,00	6.844,00	
		4260	zakup energii	11.605,00	11.605,00	
		4270	zakup usług remontowych	5.203,00	5.203,00	
		4300	zakup usług pozostałych	23.600,00	23.600,00	
		4410	podróże służbowe krajowe	2.000,00	2.000,00	
		4430	różne opłaty i składki	1.055,00	1.055,00	
		4440	odpisy na zakładowy fundusz świadczeń socjalnych	62.470,00	62.470,00	
		6050	wydatki inwestycyjne jednostek budżetowych	2.013.590,00		2.013.590,00
	80113		Dowożenie uczniów do szkół	122.565,00	122.565,00	-
		3020	nagrody i wydatki osobowe nie zaliczane do wynagrodzeń	703,00	703,00	
		4010	wynagrodzenia osobowe pracowników	25.239,00	25.239,00	
		4040	dodatkowe wynagrodzenie roczne	2.359,00	2.359,00	
		4110	składki na ubezpieczenia społeczne	5.022,00	5.022,00	
		4120	składki na Fundusz Pracy	689,00	689,00	
		4210	zakup materiałów i wyposażenia	14.000,00	14.000,00	
		4270	zakup usług remontowych	1.000,00	1.000,00	
		4300	zakup usług pozostałych	71.069,00	71.069,00	
		4410	podróże służbowe krajowe	200,00	200,00	
		4430	różne opłaty i składki	1.200,00	1.200,00	
		4440	odpisy na zakładowy fundusz świadczeń socjalnych	1.084,00	1.084,00	
	80146		Dokształcanie i doskonalenie nauczycieli	30.088,00	30.088,00	-
		3250	stypendia różne	3.380,00	3.380,00	
		4410	podróże służbowe krajowe	26.708,00	26.708,00	
	80195		Pozostała działalność	19.952,00	19.952,00	-
		4440	odpisy na zakładowy fundusz świadczeń socjalnych	19.952,00	19.952,00	

	80197		Gospodarstwa pomocnicze	54.600,00	54.600,00	-
		2620	dotacja przedmiotowa z budżetu dla pozostałych jednostek sektora finansów publicznych	54.600,00	54.600,00	
851			OCHRONA ZDROWIA	105.000,00	105.000,00	-
	85154		Przeciwdziałanie alkoholizmowi	105.000,00	105.000,00	
		4210	zakup materiałów i wyposażenia	35.000,00	35.000,00	
		4300	zakup usług pozostałych	70.000,00	70.000,00	
853			OPIEKA SPOŁECZNA	711.932,00	711.932,00	-
	85314		Zasiłki i pomoc w naturze oraz składki			
			na ubezpieczenia społeczne i zdrowotne	306.000,00	306.000,00	-
853	85314	3110	świadczenia społeczne	306.000,00	306.000,00	-
	85315		Dodatki mieszkaniowe	220.000,00	220.000,00	-
		3110	świadczenia społeczne	220.000,00	220.000,00	
	85319		Ośrodki pomocy społecznej	185.932,00	185.932,00	-
		3020	nagrody i wydatki osobowe nie zaliczane do wynagrodzeń	4.200,00	4.200,00	
		4010	wynagrodzenia osobowe pracowników	119.335,00	119.335,00	
		4040	dodatkowe wynagrodzenie roczne	9.163,00	9.163,00	
		4110	składki na ubezpieczenia społeczne	22.976,00	22.976,00	
		4120	składki na Fundusz Pracy	3.148,00	3.148,00	
		4210	zakup materiałów i wyposażenia	1.000,00	1.000,00	
		4300	zakup usług pozostałych	20.000,00	20.000,00	
		4410	podróże służbowe krajowe	300,00	300,00	
		4430	różne opłaty i składki	250,00	250,00	
		4440	odpisy na zakładowy fundusz świadczeń socjalnych	5.560,00	5.560,00	
854			EDUKACYJNA OPIEKA WYCHOWAWCZA	1.013.761,00	1.013.761,00	-
	85401		Świetlice szkolne	166.847,00	166.847,00	
		3020	nagrody i wydatki osobowe nie zaliczane do wynagrodzeń	12.405,00	12.405,00	
		4010	wynagrodzenia osobowe pracowników	104.017,00	104.017,00	
		4040	dodatkowe wynagrodzenie roczne	8.527,00	8.527,00	
		4110	składki na ubezpieczenia społeczne	21.982,00	21.982,00	
		4120	składki na Fundusz Pracy	3.013,00	3.013,00	
		4140	wpłaty na Państwowy Fundusz Rehabilitacji Osób Niepełnosprawnych	430,00	430,00	
		4210	zakup materiałów i wyposażenia	6.696,00	6.696,00	
		4240	zakup pomocy naukowych, dydaktycznych i książek	1.793,00	1.793,00	
		4270	zakup usług remontowych	528,00	528,00	
		4300	zakup usług pozostałych	350,00	350,00	
		4410	podróże służbowe krajowe	410,00	410,00	
		4440	odpisy na zakładowy fundusz świadczeń socjalnych	6.696,00	6.696,00	
	85404		Przedszkola	802.623,00	802.623,00	
		3020	nagrody i wydatki osobowe nie zaliczane do wynagrodzeń	33.553,00	33.553,00	
		4010	wynagrodzenia osobowe pracowników	415.696,00	415.696,00	
		4040	dodatkowe wynagrodzenie roczne	39.527,00	39.527,00	
		4110	składki na ubezpieczenia społeczne	86.240,00	86.240,00	
		4120	składki na Fundusz Pracy	11.818,00	11.818,00	
		4210	zakup materiałów i wyposażenia	47.400,00	47400,00	
		4220	zakup środków żywności	72.860,00	72.860,00	
		4240	zakup pomocy naukowych, dydaktycznych i książek	1.500,00	1.500,00	
		4260	zakup energii	27.500,00	27.500,00	
		4270	zakup usług remontowych	5.000,00	5.000,00	
		4300	zakup usług pozostałych	26.920,00	26.920,00	
		4410	podróże służbowe krajowe	7.600,00	7.600,00	
		4430	różne opłaty i składki	600,00	600,00	
		4440	odpisy na zakładowy fundusz świadczeń socjalnych	26.409,00	26.409,00	
	85495		Pozostała działalność	44.291,00	44.291,00	
		3020	nagrody i wydatki osobowe nie zaliczane do wynagrodzeń	80,00	80,00	
		4010	wynagrodzenia osobowe pracowników	21.397,00	21.397,00	

		4040	dodatkowe wynagrodzenie roczne	1.810,00	1.810,00	
		4110	składki na ubezpieczenia społeczne	4.150,00	4.150,00	
		4120	składki na Fundusz Pracy	569,00	569,00	
		4210	zakup materiałów i wyposażenia	1.300,00	1.300,00	
		4220	zakup środków żywności	12.600,00	12.600,00	
		4260	zakup energii	700,00	700,00	
		4270	zakup usług remontowych	200,00	200,00	
		4300	zakup usług pozostałych	480,00	480,00	
		4440	odpisy na zakładowy fundusz świadczeń socjalnych	1.005,00	1.005,00	
900			GOSPODARKA KOMUNALNA I OCHRONA ŚRODOWISKA	517.662,00	477.662,00	40.000,00
	90002		Gospodarka odpadami	235.162,00	235.162,00	-
		3020	nagrody i wydatki osobowe nie zaliczane do wynagrodzeń	3.600,00	3.600,00	
		4010	wynagrodzenia osobowe pracowników	107.661,00	107.661,00	
		4040	dodatkowe wynagrodzenie roczne	9.663,00	9.663,00	
		4110	składki na ubezpieczenia społeczne	20.978,00	20.978,00	
		4120	składki na Fundusz Pracy	2.875,00	2.875,00	
		4210	zakup materiałów i wyposażenia	40.000,00	40.000,00	
		4270	zakup usług remontowych	2.700,00	2.700,00	
		4300	zakup usług pozostałych	40.000,00	40.000,00	
		4430	różne opłaty i składki	3.200,00	3.200,00	
		4440	odpisy na zakładowy fundusz świadczeń socjalnych	4.485,00	4.485,00	
	90003		Oczyszczanie miast i wsi	12.000,00	12.000,00	-
		4210	zakup materiałów i wyposażenia	12.000,00	12.000,00	
	90004		Utrzymanie zieleni w miastach i gminach	22.000,00	22.000,00	-
		4210	zakup materiałów i wyposażenia	22.000,00	22.000,00	
	90015		Oświetlenie ulic, placów i dróg	244.000,00	204.000,00	40.000,00
		4210	zakup materiałów i wyposażenia	3.000,00	3.000,00	
		4260	zakup energii	140.000,00	140.000,00	
900	90015	4270	zakup usług remontowych	60.000,00	60.000,00	
		4300	zakup usług pozostałych	1.000,00	1.000,00	
		6050	wydatki inwestycyjne jednostek budżetowych	40.000,00		40.000,00
	90095		Pozostała działalność	4.500,00	4.500,00	-
		4210	zakup materiałów i wyposażenia	3.500,00	3.500,00	
		4300	zakup usług pozostałych	1.000,00	1.000,00	
921			KULTURA I OCHRONA DZIEDZICTWA			
			NARODOWEGO	350.000,00	350.000,00	-
	92109		Domy i ośrodki kultury, świetlice i kluby	350.000,00	350.000,00	
		2550	dotacja podmiotowa z budżetu dla instytucji kultury	350.000,00	350.000,00	
926			KULTURA FIZYCZNA I SPORT	343.170,00	343.170,00	-
	92605		Zadania w zakresie kultury fizycznej i sportu	343.170,00	343.170,00	
		2820	dotacja celowa z budżetu na finansowanie lub dofinansowanie zadań zleconych do realizacji stowarzyszeniom	80.000,00	80.000,00	
		4010	wynagrodzenia osobowe pracowników	74.000,00	74.000,00	
		4040	dodatkowe wynagrodzenie roczne	6.668,00	6.668,00	
		4110	składki na ubezpieczenia społeczne	14.423,00	14.423,00	
		4120	składki na Fundusz Pracy	1.977,00	1.977,00	
		4210	zakup materiałów i wyposażenia	56.000,00	56.000,00	
		4260	zakup energii	22.000,00	22.000,00	
		4270	zakup usług remontowych	7.000,00	7.000,00	
		4300	zakup usług pozostałych	69.000,00	69.000,00	
		4410	podróże służbowe krajowe	739,00	739,00	
		4430	różne opłaty i składki	7.913,00	7.913,00	
		4440	odpisy na zakładowy fundusz świadczeń socjalnych	3.450,00	3.450,00	
			WYDATKI NA REALIZACJĘ ZADAŃ BIEŻĄCYCH Z ZAKRESU ADMINISTRACJI RZĄDOWEJ ORAZ INNYCH ZADAŃ ZLECONYCH GMINOM USTAWAMI	690.340,00	690.340,00	-

750			ADMINISTRACJA PUBLICZNA	91.900,00	91.900,00	-
	75011		Urzędy wojewódzkie	65.700,00	65.700,00	
		4010	wynagrodzenia osobowe pracowników	54.599,00	54.599,00	-
		4110	składki na ubezpieczenia społeczne	9.763,00	9.763,00	-
		4120	składki na fundusz pracy	1.338,00	1.338,00	-
	75056		Spis powszechny i inne	26.200,00	26.200,00	
		4300	zakup usług pozostałych	20.000,00	20.000,00	
		4410	podróże służbowe krajowe	6.200,00	6.200,00	
751			URZĘDY NACZELNYCH ORGANÓW WŁADZY PAŃSTWOWEJ, KONTROLI I OCHRONY PRAWA ORAZ SĄDOWNICTWA	1.340,00	1.340,00	-
	75101		Urzędy naczelnych organów władzy państwowej, kontroli			
			i ochrony prawa	1.340,00	1.340,00	
		4110	składki na ubezpieczenia społeczne	199,11	199,11	-
		4120	składki na fundusz pracy	27,29	27,29	-
		4300	zakup usług pozostałych	1.113,60	1.113,60	
754			BEZPIECZEŃSTWO PUBLICZNE I OCHRONA PRZECIWPOŻAROWA	600,00	600,00	-
	75414		Obrona cywilna	600,00	600,00	
		4300	zakup usług pozostałych	600,00	600,00	-
853			OPIEKA SPOŁECZNA	596.500,00	596.500,00	-
	85313		Składki na ubezpieczenia zdrowotne opłacane za osoby pobierające			
			świadczenia z pomocy społecznej	23.500,00	23.500,00	
		4130	składki na ubezpieczenia zdrowotne	23.500,00	23.500,00	-
	85314		Zasiłki i pomoc w naturze oraz składki na ubezpieczenia społeczne	425.100,00	425.100,00	-
		3110	świadczenia społeczne	371.100,00	371.100,00	-
		4110	składki na ubezpieczenia społeczne	54.000,00	54.000,00	-
	85316		Zasiłki rodzinne, pielęgnacyjne i wychowawcze	25.000,00	25.000,00	-
		3110	świadczenia społeczne	25.000,00	25.000,00	-
	85319		Ośrodki pomocy społecznej	122.900,00	122.900,00	-
		3020	nagrody i wydatki osobowe nie zaliczane do wynagrodzeń	-	-	-
		4010	wynagrodzenia osobowe pracowników	90.912,00	90.912,00	-
		4040	dodatkowe wynagrodzenie roczne	8.963,00	8.963,00	-
		4110	składki na ubezpieczenia społeczne	17.858,00	17.858,00	-
		4120	składki na fundusz pracy	2.447,00	2.447,00	-
		4440	odpisy na zakładowy fundusz świadczeń socjalnych	2.720,00	2.720,00	-
			WYDATKI NA REALIZACJĘ ZADAŃ BIEŻĄCYCH JEDNOSTEK SEKTORA FINANSÓW PUBLICZNYCH OTRZYMANE Z FUNDUSZY CELOWYCH	7.000,00	7.000,00	-
853			OPIEKA SPOŁECZNA	7.000,00	7.000,00	
	85395		Pozostała działalność	7.000,00	7.000,00	
		3110	świadczenia społeczne	7.000,00	7.000,00	
RAZEM BUDŻET				22.757.827,00	15.902.237,00	6.855590,00

Załącznik Nr 3
do Uchwały Nr XXXVII/248/2001
Rady Gminy Kazimierz Biskupi
z dnia 18.12.2001 r.
w sprawie uchwalenia budżetu
gminy na 2002 r.

PRZYCHODY I ROZCHODY BUDŻETU GMINY KAZIMIERZ BISKUPI NA 2002 ROK

Treść	Przychód	Rozchód
OGÓŁEM PRZYCHODY I ROZCHODY	3.400.000,00	901.000,00
pożyczka z NFOŚiGW	1.200.000,00	
pożyczka z WFOŚiGW	600.000,00	
kredyt komercyjny	1.600.000,00	
spłata pożyczek z WFOŚiGW		713.000,00
spłata kredytów preferencyjnych		188.000,00

Załącznik Nr 4
do Uchwały Nr XXXVII/348/2001
Rady Gminy Kazimierz Biskupi
z dnia 18.12.2001 r.
w sprawie uchwalenia budżetu
gminy na 2002 r.

WYKAZ ZADAŃ INWESTYCYJNYCH DO REALIZACJI W 2002 ROKU

Rozdział	§	Nazwa zadania	Plan wydatków na 2002 rok
01010	6050	budowa hydroforni i sieci wodociągowej dla wsi Jóźwin - Kamienica	600.000,00
01010	6050	budowa kanalizacji sanitarnej dla wsi: Władzimirów, Wola Łaszczowa, Sokółki, Posada - etap II część II Posada	2.469.000,00
01010	6050	wykonanie dokumentacji technicznej na budowę wodociągu na ul. Łososia	10.000,00
Razem dział 010			3.079.000,00
60016	6050	budowa drogi Dobrosołowo - Szyszłowo	40.000,00
60016	6050	budowa drogi wewnątrzosiedlowej w Nieświastowie	60.000,00
60016	6050	ułożenie nawierzchni asfaltowej na drodze Bielawy-Rosocha	50.000,00
60016	6050	budowa drogi w Bielawach	100.000,00
60016	6050	budowa drogi Daninów-Kozarzew	150.000,00
60016	6050	budowa drogi w miejscowości Wieruszew leśniczówka - przepompownia P 4	100.000,00
60016	6050	przebudowa skrzyżowania na ul. Bielawy	20.000,00
60016	6050	wykonanie dokumentacji technicznej na budowę drogi w Cząstkowie	10.000,00
60016	6050	wykonanie nawierzchni na ulicach: Łąkowa i Przyleśna w Kazimierzu Biskupim	100.000,00
60016	6050	budowa ulicy bocznej od ul. Golińskiej wraz z kanalizacją burzową w Kazimierzu Biskupim - Bochlewka	150.000,00
60016	6050	budowa ul. Lipowej w Kazimierzu Biskupim	400.000,00
60016	6050	asfaltowanie ul. Klasztornej w Kazimierzu Biskupim	70.000,00
60016	6050	budowa chodnika w Nieświastowie	70.000,00
60016	6050	budowa chodnika w Jóźwinie	60.000,00
60016	6050	budowa chodnika w Dobrosołowie	30.000,00
60095	6050	budowa parkingu w Posadzie	5.000,00
60095	6050	budowa parkingu w Dobrosołowie	100.000,00
60095	6060	zakup wiat przystankowych	50.000,00
Razem dział 600			1.565.000,00

75023	6050	osuszenie wraz z docieplenie ścian szczytowych budynku UG	80.000,00
75023	6050	wymiana kaloryferów i remont łazienek w budynku UG	20.000,00
75023	6060	zakup komputerów, drukarek i oprogramowania	18.000,00
Razem dział 750			118.000,00
80101	6050	roboty docieplenie i izolacyjne budynku szkoły podstawowej w Jóźwinie oraz wymiana posadzki w sali gimnastycznej	20.000,00
80101	6050	wykonanie dokumentacji na budowę boiska w Kazimierzu Biskupim	20.000,00
80110	6050	budowa Gimnazjum w Kazimierzu Biskupim	2.013.590,00
		Razem dział 801	2.053.590,00
90015	6050	budowa oświetlenia drogowego w Posadzie (ul. Mickiewicza, Sienkiewicza Matejki) i we Władzimirowie	40.000,00
Razem dział 900			40.000,00
OGÓŁEM:			6.855.590,00

Załącznik Nr 5
do uchwały Nr XXXVII/348/2001
Rady Gminy Kazimierz Biskupi
z dnia 18.12.2001 r.
w sprawie uchwalenia budżetu
gminy na 2002 r.

PLAN PRZYCHODÓW I WYDATKÓW GOSPODARSTW POMOCNICZYCH NA 2002 R.

Wyszczególnienie	Stan środków obrotowych na początku roku	Przychody		Wydatki			Stan środków obrotowych na koniec roku
		Ogółem	w tym dotacje	Ogółem	w tym: Wynagrodzenie i pochodne	wydatki na inwestycje	
Stołówka szkolna przy szkole podstawowej w Kazimierzu Biskupim	4.000,00	157.400,00	54.600,00	160.950,00	98.295,00	-	450,00
Razem:	4.000,00	157.400,00	54.600,00	160.950,00	98.295,00	-	450,00

Załącznik Nr 6
do Uchwały Nr XXXVII/348/2001
Rady Gminy Kazimierz Biskupi
z dnia 18.12.2001 r.
w sprawie uchwalenia budżetu
gminy na 2002 r.

ZESTAWIENIE PRZYCHODÓW I WYDATKÓW GMINNEGO FUNDUSZU OCHRONY ŚRODOWISKA I GOSPODARKI WODNEJ NA 2002 ROK

Treść	Przychody	Wydatki
BILANS OTWARCIA	753.164,00	-
1. Wpływy z WFOŚiGW	20.000,00	-
2. Odsetki	47.850,00	-
3. Zakup pojemników na odpady stałe segregowane	-	12.000,00
4. Prowizja bankowa	-	114,00

5. Rozbudowa ujęcia wody oraz budowa sieci wodociągowej i stacji wodociągowej w Posadzie	-	150.000,00
6. Budowa kanalizacji sanitarnej kierunek Nieświastów - Dobrosołowo	-	200.000,00
7. Rozbudowa oczyszczalni ścieków w Kazimierzu Biskupim	-	100.000,00
8. Budowa kanalizacji sanitarnej ul. Cmentarna w Kazimierzu Biskupim	-	70.000,00
9. Budowa sieci wodociągowej Kozarzew-Kozarzewek	-	150.000,00
10. Budowa oczyszczalni zagrodowych	-	38.900,00
11. Zamknięcie składowiska odpadów komunalnych z możliwością przedłużenia jego eksploatacji	-	100.000,00
RAZEM:	821.014,00	821.014,00

Załącznik Nr 7
do uchwały Nr XXXVII/348/2001
Rady Gminy Kazimierz Biskupi
z dnia 18.12.2001 r.
w sprawie uchwalenia budżetu
gminy na 2002 r.

PLAN PRZYCHODÓW I WYDATKÓW ŚRODKA SPECJALNEGO NA 2002 R.

Wyszczególnienie	Stan środków obrotowych na początku roku	Przychody		Wydatki			Stan środków obrotowych na koniec roku
		Ogółem	w tym: dotacje	Ogółem	w tym: Wynagrodzenie i pochodne	wydatki na inwestycje	
zajęcie pasa drogowego i ustawienie reklamy	-	500,00	-				
zakup asfaltu	-	-	-	500,00	-	-	-
Razem:	-	500,00	-	500,00	-	-	-

Załącznik Nr 8
do uchwały Nr XXXVII/348/2001
Rady Gminy Kazimierz Biskupi
z dnia 18.12.2001 r.
w sprawie uchwalenia budżetu
gminy na 2002 r.

PROGNOZA KSZTAŁTOWANIA SIĘ KWOTY DŁUGU PUBLICZNEGO NA ROK 2002 I LATA NASTĘPNE

Treść	Stan zadłużenia na:		Obciążenia budżetu z tytułu:		Zwiększenie kwoty długu z tytułu przychodu z pożyczek i kredytów w trakcie roku budżetowego	
	01.01.	31.12.	spłat rat kapitałowych	odsetek od długu		
	w pełnych złotych					
1. Pożyczka długoterminowa Nr 42/99 z dn. 26.08.1999 r.						
2002 rok	190.000,00	60.000,00	130.000,00	13.713,00	-	
2003 rok	60.000,00	-	60.000,00	1.855,00	-	

2. Pożyczka długoterminowa Nr 96/99 z dn. 09.11.1999 r.						
2002 rok	270.000,00	108.000,00	162.00,00	20.755,00	-	
2003 rok	108.000,00	-	108.000,00	4.803,00	-	
3. Pożyczka długoterminowa z WFOŚiGW um Nr 182/2000						
2002 rok	912.000,00	561.000,00	351.000,00	80.606,00	-	
2003 rok	561.000,00	225.000,00	336.000,00	43.173,00	-	
2004 rok	225.000,00	-	225.000,00	10.028,00	-	
4. Kredyt referencyjny z BOŚ 2000 rok um. Nr 15/00/Wu-15/2000						
2002 rok	264.000,00	132.000,00	132.000,00	26.977,00	-	
2003 rok	132.000,00	-	132.000,00	9.529,00	-	
5. Pożyczka długoterminowa nr 134/p/Ko/OW/01						
2002 rok	300.000,00	830.000,00	70.000,00	44.486,00	600.000,00	
2003 rok	830.000,00	550.000,00	280.000,00	68.671,00	-	
2004 rok	550.000,00	270.000,00	280.000,00	38.671,00	-	
2005 rok	270.000,00	-	270.000,00	9.288,00	-	
6. Planowana pożyczka z NFOŚiGW 2002 rok						
2002 rok	400.000,00	1.600.000,00	-	77.614,00	1.200.000,00	
2003 rok	1.600.000,00	1.225.000,00	375.000,00	105.750,00	-	
2004 rok	1.225.000,00	695.000,00	530.000,00	74.950,00	-	
2005 rok	695.000,00	145.000,00	550.000,00	36.270,00	-	
2006 rok	145.000,00	-	145.000,00	2.900,00	-	
7. Planowany kredyt preferencyjny 2002 rok						
2002 rok	500.000,00	444.000,00	56.000,00	49.294,00	-	
2003 rok	444.000,00	276.000,00	168.000,00	36.664,00	-	
2004 rok	276.000,00	108.000,00	168.000,00	19.864,00	-	
2005 rok	108.000,00	-	108.000,00	3.902,00	-	
8. Planowany kredyt komercyjny 2002 rok						
2002 rok	-	1.600.000,00	-	13.590,00	1.600.000,00	
2003 rok	1.600.000,00	1.100.000,00	500.000,00	140.089,00	-	
2004 rok	1.100.000,00	560.000,00	540.000,00	89.277,00	-	
2005 rok	560.000,00	-	560.000,00	35.206,00	-	
Razem						
2002 rok	2.836.000,00	5.335.000,00	901.000,00	327.035,00	3.400.000,00	
2003 rok	5.335.000,00	3.376.000,00	1.959.000,00	410.534,00	-	
2004 rok	3.376.000,00	1.633.000,00	1.743.000,00	232.790,00	-	
2005 rok	1.633.000,00	145.000,00	1.488.000,00	84.666,00	-	
2006 rok	145.000,00	-	145.000,00	2.900,00	-	

Załącznik Nr 9
do uchwały Nr XXXVII/348/2001
Rady Gminy Kazimierz Biskupi
z dnia 18.12.2001 r.
w sprawie uchwalenia budżetu
gminy na 2002 r.

PLAN DOCHODÓW ZWIĄZANYCH Z REALIZACJĄ ZADAŃ Z ZAKRESU ADMINISTRACJI RZĄDOWEJ ORAZ INNYCH ZADAŃ ZLECONYCH JEDNOSTKOM SAMORZĄDU TERYTORIALNEGO USTAWAMI W 2002 R.

Dz.	Rozdz.	§	TREŚĆ	Plan
750	75011	069	wpływy z różnych opłat	14.000,00
OGÓŁEM:				14.000,00

Załącznik Nr 10
do uchwały Nr XXXVII/348/2001
Rady Gminy Kazimierz Biskupi
z dnia 18.12.2001 r.
w sprawie uchwalenia budżetu
gminy na 2002 r.

PLANY FINANSOWE NA ZADANIA ZLECONE Z ZAKRESU Z ADMINISTRACJI RZĄDOWEJ ORAZ INNYCH ZADAŃ ZLECONYCH GMINIE USTAWAMI NA 2002 R.

Dz.	Rozdz.	§	Treść	Dochód	Wydatki
			DOCHODY Z TYTUŁU DOTACJI CELOWYCH OTRZYMANYCH Z BUDŻETU PAŃSTWA NA REALIZACJĘ ZADAŃ BIEŻĄCYCH Z ZAKRESU ADMINISTRACJI RZĄDOWEJ ORAZ INNYCH ZADAŃ ZLECONYCH GMINOM	690.340,00	-
750			ADMINISTRACJA PUBLICZNA	91.900,00	-
	75011		Urzędy wojewódzkie	65.700,00	-
		201	dotacje celowe otrzymane z budżetu państwa na realizację zadań bieżących z zakresu administracji rządowej oraz innych zadań zleconych gminie (związkom gmin) ustawami	65.700,00	-
	75056		Spis powszechny i inne	26.200,00	-
		201	dotacje celowe otrzymane z budżetu państwa na realizację zadań bieżących z zakresu administracji rządowej oraz innych zadań zleconych gminie (związkom gmin) ustawami	26.200,00	-
751			URZĘDY NACZELNYCH ORGANÓW WŁADZY PAŃSTWOWEJ, KONTROLI I OCHRONY PRAWA ORAZ SĄDOWNICTWA	1.340,00	-
	75101		Urzędy naczelnych organów władzy państwowej, kontroli i ochrony prawa	1.340,00	-
		201	dotacje celowe otrzymane z budżetu państwa na realizację zadań bieżących z zakresu administracji rządowej oraz innych zadań zleconych gminie (związkom gmin) ustawami	1.340,00	-
754			BEZPIECZEŃSTWO PUBLICZNE I OCHRONA PRZECIWPOŻAROWA	600,00	-
	75414		Obrona cywilna	600,00	-
		201	dotacje celowe otrzymane z budżetu państwa na realizację zadań bieżących z zakresu administracji rządowej oraz innych zadań zleconych gminie (związkom gmin) ustawami	600,00	-
853			OPIEKA SPOŁECZNA	596.500,00	-
	85313		Składki na ubezpieczenia zdrowotne opłacane za osoby pobierające niektóre świadczenia z pomocy społecznej	23.500,00	-
		201	dotacje celowe otrzymane z budżetu państwa na realizację zadań bieżących z zakresu administracji rządowej oraz innych zadań zleconych gminie (związkom gmin) ustawami	23.500,00	-
	85314		Zasiłki i pomoc w naturze oraz składki na ubezpieczenia społeczne	425.100,00	-

		201	dotacje celowe otrzymane z budżetu państwa na realizację zadań bieżących z zakresu administracji rządowej oraz innych zadań zleconych gminie (związkom gmin) ustawami	425.100,00	-
	85316		Zasiłki rodzinne, pielęgnacyjne i wychowawcze	25.000,00	-
		201	dotacje celowe otrzymane z budżetu państwa na realizację zadań bieżących z zakresu administracji rządowej oraz innych zadań zleconych gminie (związkom gmin) ustawami	25.000,00	-
	85319		Ośrodki pomocy społecznej	122.900,00	-
		201	dotacje celowe otrzymane z budżetu państwa na realizację zadań bieżących z zakresu administracji rządowej oraz innych zadań zleconych gminie (związkom gmin) ustawami	122.900,00	-
			DOCHODY Z TYTUŁU DOTACJI OTRZYMANYCH Z FUNDUSZY CELOWYCH NA REALIZACJĘ ZADAŃ BIEŻĄCYCH JEDNOSTEK SEKTORA FINANSÓW PUBLICZNYCH	7.000,00	-
853			OPIEKA SPOŁECZNA	7.000,00	-
	85395		Pozostała działalność	7.000,00	-
		244	dotacje otrzymane z funduszy celowych na realizację zadań bieżących jednostek sektora finansów publicznych	7.000,00	-
			WYDATKI NA REALIZACJĘ ZADAŃ BIEŻĄCYCH Z ZAKRESU ADMINISTRACJI RZĄDOWEJ ORAZ INNYCH ZADAŃ ZLECONYCH GMINOM USTAWAMI		690.340,00
750			ADMINISTRACJA PUBLICZNA	-	91.900,00
	75011		Urzędy wojewódzkie	-	65.700,00
		4010	wynagrodzenia osobowe pracowników	-	54.599,00
		4110	składki na ubezpieczenia społeczne	-	9.763,00
		4120	składki na fundusz pracy	-	1.338,00
	75056		Spis powszechny i inne	-	26.200,00
		4300	zakup usług pozostałych	-	20.000,00
		4410	podróże służbowe krajowe	-	6.200,00
751			URZĘDY NACZELNYCH ORGANÓW WŁADZY PAŃSTWOWEJ, KONTROLI I OCHRONY PRAWA ORAZ SĄDOWNICTWA		1.340,00
	75101		Urzędy naczelnych organów władzy państwowej, kontroli i ochrony prawa		1.340,00
		4110	składki na ubezpieczenia społeczne	-	199,11
		4120	składki na fundusz pracy	-	27,29
		4300	zakup usług pozostałych	-	1.113,60
754			BEZPIECZEŃSTWO PUBLICZNE I OCHRONA PRZECIWPOŻAROWA	-	600,00
	75414		Obrona cywilna	-	600,00
853		4300	zakup usług pozostałych OPIEKA SPOŁECZNA	-	600,00 596.500,00
	85313		Składki na ubezpieczenia zdrowotne opłacane za osoby pobierające świadczenia z pomocy społecznej	-	23.500,00
		4130	składki na ubezpieczenia zdrowotne	-	23.500,00
	85314		Zasiłki i pomoc w naturze oraz składki na ubezpieczenia społeczne		425.100,00
		3110	świadczenia społeczne	-	371.100,00
		4110	składki na ubezpieczenia społeczne	-	54.000,00
	85316		Zasiłki rodzinne, pielęgnacyjne i wychowawcze		25.000,00
		3110	świadczenia społeczne	-	25.000,00
	85319		Ośrodki pomocy społecznej	-	122.900,00
		3020	nagrody i wydatki osobowe nie zaliczane do wynagrodzeń	-	-
		4010	wynagrodzenia osobowe pracowników	-	90.912,00
		4040	dodatkowe wynagrodzenie roczne	-	8.963,00
		4110	składki na ubezpieczenia społeczne	-	17.858,00
		4120	składki na fundusz pracy	-	2.447,00
		4440	odpisy na zakładowy fundusz świadczeń socjalnych	-	2.720,00
			WYDATKI NA REALIZACJĘ ZADAŃ BIEŻĄCYCH JEDNOSTEK SEKTORA FINANSÓW PUBLICZNYCH OTRZYMANE Z FUNDUSZY CELOWYCH	-	7.000,00
853			OPIEKA SPOŁECZNA	-	7.000,00
	85395		Pozostała działalność	-	7.000,00
		3110	świadczenia społeczne	-	7.000,00

897

UCHWAŁA Nr XL/534/2001 RADY MIEJSKIEJ KALISZA

z dnia 20 grudnia 2001 r.

w sprawie uchwalenia Miejskiego Programu Profilaktyki i Rozwiązywania Problemów Alkoholowych na 2002 rok

Na podstawie art. 18 ust. 2 pkt 15 ustawy z dnia 8 marca 1990 roku o samorządzie gminnym (Dz.U. z 1996 r. Nr 13 poz. 74 z późn.zm.) oraz art. 41 ust. 2 i 5 ustawy z dnia 26 października 1982 r. o wychowaniu w trzeźwości i przeciwdziałaniu alkoholizmowi (Dz.U. Nr 35 poz. 230 z późn.zm.) uchwala się, co następuje:

§1

Uchwala się Miejski Program Profilaktyki i Rozwiązywania Problemów Alkoholowych na 2002 rok stanowiący załącznik do uchwały.

§2

Wysokość nakładów na realizację programu określi Rada Miejska Kalisza.

§3

Wykonanie uchwały powierza się Zarządowi Miasta Kalisza.

§4

Uchwała wchodzi w życie po upływie 14 dni od ogłoszenia w Dzienniku Urzędowym Województwa Wielkopolskiego.

Przewodniczący
Rady Miejskiej Kalisza
(–) Jerzy Rubiński

Załącznik
do uchwały Nr XL/534/401
Rady Miejskiej Kalisza
z dnia 20 grudnia 2001 r.

MIEJSKI PROGRAM PROFILAKTYKI I ROZWIĄZYWANIA PROBLEMÓW ALKOHOLOWYCH NA 2002 ROK

ROZDZIAŁ I
Diagnoza problemów alkoholowych występujących na terenie miasta Kalisza

1. Przestrzeganie limitu punktów, zasad sprzedaży napojów alkoholowych, zakazu reklamy i spożywania napojów alkoholowych w miejscach publicznych.
   Zgodnie z uchwałą Rady Miejskiej Kalisza, w naszym mieście obowiązuje limit 220 punktów prowadzących sprzedaż napojów alkoholowych na wynos, poza piwem. Działając na podstawie znowelizowanej w roku bieżącym ustawy o wychowaniu w trzeźwości ustalono również limit punktów sprzedaży napojów zawierających powyżej 4,5% (z wyjątkiem piwa) przeznaczonych do spożycia w miejscu sprzedaży w ilości 170 punktów.
   Na dzień 13.11.2001 roku w Kaliszu było 367 punktów sprzedaży napojów alkoholowych w tym:
   – handel detaliczny – ogółem 230 punktów, w tym 203 limitowane,
   – gastronomia – ogółem 137 punktów, w tym 86 limitowanych.

   Kontrole podmiotów gospodarczych, posiadających zezwolenia na sprzedaż napojów alkoholowych pod kątem przestrzegania ustawy o wychowaniu w trzeźwości przeprowadza Miejska Komisja Rozwiązywania Problemów Alkoholowych. Szczególną uwagę zwraca się na sprzedaż napojów alkoholowych osobom nieletnim i nietrzeźwym, posiadanie aktualnego zezwolenia na sprzedaż napojów alkoholowych, wyodrębnienie stoiska z alkoholem, wywieszki z numerem i warunkami zezwolenia (w tym data ważności) oraz wprowadzony w roku bieżącym zakaz reklamy napojów alkoholowych. Działania kontrolne podejmowane są również przez Policję, Straż Miejską i Państwową Inspekcję Handlową – w zakresie ich kompetencji uregulowanych odrębnymi przepisami.
2. Dostępność leczenia dla osób uzależnionych od alkoholu i ich rodzin.
   Osoby z problemem alkoholowym i ich rodziny mogą uzyskać pomoc terapeutyczną w NZOZ Poradni Terapii Uzależnień, Klubach Abstynenckich, grupach samopomocowych, stowarzyszeniach oraz w Oddziale Leczenia Odwykowego w Murowańcu.
   Na dzień 31.11.2001 roku do Poradni zgłosiło się 831 osób, w tym 331 kobiet i 499 mężczyzn. Ogółem udzielono 7581 świadczeń. Poradnia realizuje dwustopniowy program terapeutyczny: podstawowy, trwający 22 tygodnie i zaawansowany – 10 tygodni.
   Poza Poradnią osoby uzależnione i ich rodziny mogą uczestniczyć w zajęciach terapeutycznych realizowanych w Klubach Abstynenckich, np. warsztaty zapobiegania nawrotom picia, warsztat radzenia sobie ze złością, terapia małżeństw, grupa dla ofiar przemocy. Wszyscy zainteresowani mogą również uzyskać pomoc terapeutyczną i prawną w Punkcie Konsultacyjnym dla osób doświadczających przemocy w rodzinie i dla osób uzależnionych od alkoholu, który w znacznym stopniu uzupełnia ofertę Poradni.
   Dla osób bezdomnych przebywających w schronisku i hostelu przy Ośrodku Rozwiązywania Problemów Alkoholowych prowadzona jest grupa wsparcia mająca na celu pomoc w utrzymaniu przez nich abstynencji. W Ośrodku działa również

całodobowy telefon informacyjny, w którym można uzyskać informacje o sposobach leczenia i miejscach, gdzie osoby uzależnione i ich rodziny mogą uzyskać pomoc.

3. Profilaktyka wśród dzieci i młodzieży.
   Wieloletnia, intensywna kampania reklamowa napojów alkoholowych w mediach spowodowała wzrost ilości kupowanego alkoholu. Nie ma wątpliwości, że najbardziej podatna na reklamę jest młodzież ciągle poszukująca nowych wzorów stylu życia. Dlatego przekazy reklamowe były zaadresowane przede wszystkim do młodych ludzi. Reklama zwiększała zainteresowanie młodzieży alkoholem, zachęcając do wcześniejszego eksperymentowania i naśladowania atrakcyjnych modeli oraz sposobów spędzania wolnego czasu.
   Alkohol (głównie piwo) stał się nieodłącznym atrybutem towarzyszącym młodzieżowym imprezom, spotkaniom towarzyskim. Stał się sposobem na nudę, radzenie sobie ze stresem, na podwyższenie poczucia własnej wartości i na akceptację grupy rówieśniczej, w której dany młody człowiek przebywa.
   Dlatego bardzo ważne jest, by w mieście podejmować jak najwięcej działań profilaktyczno-terapeutycznych skierowanych do dzieci i młodzieży, mających na celu promowanie trzeźwego trybu życia, nabywanie umiejętności radzenia sobie w trudnych sytuacjach, odmawiania picia, podwyższenia poczucia własnej wartości, podejmowania decyzji, wytyczania i osiągania celów, spędzania wolnego czasu na trzeźwo.
   Działania te są realizowane w postaci programów profilaktycznych w szkołach, świetlicach socjoterapeutycznych, na obozach dla dzieci z rodzin alkoholowych i imprezach promujących zabawę i spędzanie wolnego czasu na trzeźwo.
   W Kaliszu w chwili obecnej funkcjonuje sześć świetlic. Uczęszcza do nich około 220 dzieci. Realizowane są w nich takie programy profilaktyczne, jak: „Zanim spróbujesz", „Jak żyć z ludźmi", „Bliżej siebie" i inne programy autorskie zawierające elementy nauki radzenia sobie z przykrymi uczuciami, rozwiązywania problemów, dbania o swoje zdrowie itp. Wszystkie zajęcia są prowadzone przez osoby posiadające odpowiednie kwalifikacje.
   W szkołach prowadzone są programy dostosowane do danej grupy wiekowej, np. w gimnazjach realizowany jest program „ODLOT", który pokazuje jak radzić sobie z presją otoczenia skłaniającą do sięgania po alkohol. Zwraca uwagę na czynniki ryzyka takie jak: wyobcowanie, bunt, wpływ grup rówieśniczych oraz na czynniki chroniące: silny związek z rodziną, przestrzeganie norm i wartości. „NOE" to kolejny program skierowany do młodzieży w wieku od 15 do 18 roku życia, podczas którego młodzież uzyskuje rzetelną wiedzę na temat choroby alkoholowej i współuzależnienia. „ZANIM SPRÓBUJESZ" jest programem bardzo elastycznym, dla różnych grup wiekowych i ma na celu kształtowanie postaw sprzyjających życiu bez alkoholu.
   „DRUGI ELEMENTARZ" kierowany jest do młodzieży, pedagogów i rodziców. Dostarcza wiedzy na temat uzależnienia, środków uzależniających, a także informuje o zagrożeniach wynikających z ich zażywania. W Kaliszu jest realizowany również program skierowany do najmłodszych dzieci w wieku od 6 do 8 lat – „REKSIO".
   W związku z realizacją tak dużej ilości różnorodnych programów profilaktycznych istnieje potrzeba stworzenia kaliskiego programu działań profilaktycznych w szkołach, co stanowi jedno z zadań na 2002 rok.
4. Problemy społeczne wynikające z nadużywania alkoholu.
   Do problemów społecznych wynikających z nadużywania alkoholu można zaliczyć bezdomność, przemoc w rodzinie, przestępczość, niedostatek. Na dzień 31.10.2001 roku Miejski Ośrodek Pomocy Społecznej obejmował swoją opieką 263 rodziny z problemem alkoholowym, w których są ogółem 503 osoby. Uzyskują oni pomoc materialną (zasiłki celowe) i rzeczową (dla dzieci obiady w szkołach, talony).
   W celu niwelowania problemów społecznych podejmowanych jest w naszym mieście szereg działań, np. bezdomni mogą znaleźć schronienie w następujących miejscach:
   - Noclegownia PCK czynna jest cały rok. Jest w niej 25 miejsc. Każdy bezdomny dostaje zupę, pieczywo, środki czystości, odzież.
   - Schronisko Brata Alberta posiada 14 miejsc. Osoby przebywające tam mają zapewnione całodzienne wyżywienie, środki czystości itp. Obecnie schronisko jest modernizowane, przez co znacznie poprawią się w nim warunki pobytu.
   - Hostel dla bezdomnych przy Ośrodku Rozwiązywania Problemów Alkoholowych dysponuje 15 miejscami. Osoby przebywające w nim muszą się same utrzymać.

   Ofiary przemocy domowej uzyskują pomoc w Centrum Interwencji Kryzysowej, w którym Funkcjonuje Schronisko dla Ofiar Przemocy. Jest w nim 37 miejsc dla osób dorosłych i trzy łóżeczka dla małych dzieci. Na dzień 30.10.2001 roku przebywało w nim pięć kobiet z 13 dzieci. W CIK-u oprócz schronienia każda osoba trafiająca może uzyskać pomoc terapeutyczną i psychologiczną.
   W naszym mieście działa także Punkt Konsultacyjny dla Osób Doświadczających Przemocy w Rodzinie Alkoholowej i Osób Uzależnionych od Alkoholu. Osoby dyżurujące w punkcie oferują pomoc terapeutyczną, prawną, socjalną polegającą na przeprowadzaniu rozmów terapeutycznych związanych z motywowaniem do zmiany, pomocy w pisaniu pozwów do Sądu w sprawach o znęcanie się nad rodziną, rozwodowych, o eksmisję, alimenty, podania o pomoc finansową do MOPS-u itp.
   W wyniku różnorodnych działań podjętych w związku z uczestnictwem Kalisza w Ogólnopolskiej Kampanii „Dzieciństwo bez przemocy" (np. spotkań z pedagogami, badań wśród uczniów i nauczycieli na temat przemocy, konferencji z udziałem przedstawicieli: szkół, policji, sądu, prokuratury, świetlic) mających na celu uwrażliwienie na problem dzieci krzywdzonych, podjęto decyzję o utworzeniu w 2002 roku zespołu interdyscyplinarnego, który będzie podejmował natychmiastowe działania mające na celu pomoc dziecku krzywdzonemu.
   Zjawisko przemocy w rodzinie z roku na rok się pogłębia. Coraz więcej osób potrzebuje pomocy i poszukuje jej. Dlatego bardzo ważne jest, by w mieście istniały miejsca, gdzie osoba krzywdzona uzyska natychmiastową i wszechstronną pomoc.
   Z danych uzyskanych od policji wynika, że rośnie ilość interwencji domowych, – w roku bieżącym było ich już 3416.

Większość jest związana ze stosowaniem przemocy przez jakiegoś członka rodziny. Aby wyjść naprzeciw problemowi podjęto decyzję o wspólnych interwencjach policji i pracowników socjalnych. Obecność pracownika socjalnego ma na celu udzielanie w czasie interwencji wsparcia, zaopiekowanie się osobą, która doznała przemocy, porozmawianie z nią, zaoferowanie dalszej pomocy. Pierwsze wspólne interwencje pokazały, iż działanie to jest zasadne.

ROZDZIAŁ II
Główne kierunki działań w zakresie profilaktyki i rozwiązywania problemów alkoholowych

1. Pomoc osobom uzależnionym od alkoholu i ich rodzinom:
   - zajęcia terapeutyczne dla osób uzależnionych,
   - obozy terapeutyczne dla osób uzależnionych od alkoholu i ich rodzin,
   - programy psychoterapii dla współuzależnionych,
   - Punkt Konsultacyjny dla osób doświadczających przemocy w rodzinie alkoholowej i dla osób uzależnionych od alkoholu,
   - „Pomarańczowa Linia" – telefon zaufania dla rodziców dzieci, które piją,
   - Centrum Interwencji Kryzysowej – Ośrodek dla Ofiar Przemocy,
   - grupy wsparcia dla ofiar przemocy,
   - udzielanie wsparcia ofiarom przemocy w ramach interwencji domowej (procedura „Niebieska Karta").
2. Działania profilaktyczne i edukacja publiczna:
   - realizacja programów profilaktycznych w szkołach,
   - prowadzenie zajęć profilaktyczno-terapeutycznych w świetlicach socjoterapeutycznych,
   - obozy profilaktyczno-terapeutyczne,
   - promowanie zdrowego trybu życia, trzeźwości, wspieranie działań służących rekreacji i zabawie bez alkoholu,
   - współpraca z mediami,
   - druk broszur i innych wydawnictw promujących trzeźwość.
3. Kontrola przestrzegania zasad obrotu i zakazu reklamy napojów alkoholowych oraz występowanie przed sądem w charakterze oskarżyciela publicznego.
4. Wspieranie organizacji i instytucji prowadzących działania z zakresu profilaktyki i rozwiązywania problemów alkoholowych na terenie miasta Kalisza.

ROZDZIAŁ III
Harmonogram realizacji zadań w zakresie profilaktyki i rozwiązywania problemów alkoholowych na rok 2002

Środki finansowe na realizację zadań określi Rada Miejska Kalisza w ramach uchwały w sprawie budżetu Kalisza – miasta na prawach powiatu na 2002 rok.

I. ZWIĘKSZENIE DOSTĘPNOŚCI POMOCY TERAPEUTYCZNEJ I REHABILITACYJNEJ DLA OSÓB UZALEŻNIONYCH OD ALKOHOLU

Zadanie	Realizator	Termin realizacji
1. Zajęcia terapeutyczne dla osób uzależnionych – lecznictwo ambulatoryjne i stacjonarne.	- NZOZ Poradnia Terapii Uzależnień i Współuzależnienia - Oddział Leczenia Uzależnień w Murowańcu	Cały rok
2. Grupa terapeutyczna dla młodzieży uzależnionej od alkoholu i innych środków psychoaktywnych.	- NZOZ Poradnia Terapii Uzależnień i Współuzależnienia	Cały rok
3. Obozy terapeutyczne dla osób uzależnionych i ich rodzin.	- WSSZ - Klub „Jantar", „Zdrowie i Trzeźwość" - Stowarzyszenie „Życie"	II i III kwartał
4. Pomoc i prowadzenie działań na rzecz osób bezdomnych z problemem alkoholowym.	- WSSZ - PCK - Towarzystwo Pomocy im. Św. Brata Alberta - ORPA – Hostel	Cały rok
5. Zajęcia terapeutyczne dla uzależnionych, realizowane w klubach abstynenckich, zakładzie karnym, ORPA.	- WSSZ - Realizatorzy	Cały rok
6. Udzielanie wsparcia w utrzymaniu trzeźwości.	- Kluby Abstynenckie - Grupy samopomoc. AA - Ośrodek Rozwiązywania Problemów Alkoholowych	Cały rok
7. Pierwszy kontakt z osobą uzależnioną oraz całodobowy telefon informacyjny.	- Ośrodek Rozwiązywania Problemów Alkoholowych	Cały rok
8. Przeprowadzanie rozmów motywujących do leczenia z osobami uzależnionymi i ich rodzinami.	- Zespół MKRPA	Cały rok
9. Wczesna diagnoza i interwencja w chorobie alkoholowej – program AUDIT.	- Służba zdrowia - WSSZ	Cały rok

II. UDZIELANIE RODZINOM, W KTÓRYCH WYSTĘPUJĄ PROBLEMY ALKOHOLOWE POMOCY PSYCHOSPOŁECZNEJ I PRAWNEJ, A W SZCZEGÓLNOŚCI OCHRONY PRZED PRZEMOCĄ W RODZINIE

Zadanie	Realizator	Termin realizacji
1. Pomoc psychoterapeutyczna rodzinom osób uzależnionych.	- NZOZ Poradnia Leczenia Uzależnień i Współuzależnienia	Cały rok
2. Działalność Punktu Konsultacyjnego dla osób doświadczających przemocy w rodzinie alkoholowej i dla osób uzależnionych od alkoholu.	- WSSZ - Klub „Jantar"	Cały rok
3. Działalności przemocowego telefonu zaufania dla dzieci.	- Policyjna Izba Dziecka	Cały rok
4. Prowadzenie grupy terapeutycznej dla ofiar przemocy w rodzinie alkoholowej.	- Klub „Jantar" - WSSZ	Cały rok
5. Prowadzenie grupy wsparcia dla osób współuzależnionych, terapia małżeństw.	- Klub „Zdrowie i Trzeźwość" - Stowarzyszenie „Życie" - CIK	Cały rok
6. Udzielanie schronienia i niezbędnej pomocy ofiarom przemocy w rodzinie alkoholowej.	- MOPS - CIK	Cały rok
7. Udzielanie wsparcia ofiarom przemocy – w ramach interwencji domowej.	- MOPS - CIK - Policja	Cały rok
8. Utworzenie Zespołu Interdyscypli-narnego – przeciwdziałanie przemocy wobec dzieci.	- WSSZ	II kwartał
9. Udzielanie wsparcia rodzinom alkoholików.	- Grupy samopomocowe Al-anon, Al.-ateen	Cały rok
10. „Pomarańczowa Linia" – telefon zaufania dla rodziców, których dzieci piją.	- MKRPA - CIK	Cały rok
11. Pomoc socjalna rodzinom z problemem alkoholowym.	- MOPS - PKPS - PCK - Caritas Diecezji Kaliskiej	Cały rok
12. Modernizacja stołówki Kaliskiego Domu Opieki Caritas.	- WSSZ - Caritas Diecezji Kaliskiej	Cały rok

III. PROWADZENIE DZIAŁALNOŚCI INFORMACYJNEJ I EDUKACJI, W SZCZEGÓLNOŚCI DLA DZIECI I MŁODZIEŻY

Zadanie	Realizator	Termin realizacji
1. Obozy profilaktyczno-terapeutyczne dla dzieci z rodzin alkoholowych.	- ZHP, PCK, TPD - Świetlice socjoterapeutyczne	III kwartał
2.Druk broszur, zakup literatury i innych wydawnictw o tematyce uzależnień.	- MKRPA - WSSZ	Cały rok
3. Kaliski Program Profilaktyki dla Dzieci i Młodzieży (realizacja programów profilaktycznych): - kl. I i III szk. podst. - „REKSIO" - kl. V szk. podst. - „Zanim spróbujesz" - kl. I gimnazjum - „ODLOT" - kl. III gimnazjum - „Elementarz" - kl. I ponadgimnazj. - „NOE" lub „DEBATA" - kl. III ponadgimnazj. - „Nasze Spotkania".	- WSSZ - Wydz. Edukacji - Instruktorzy i realizatorzy programu	Cały rok
4. Pozyskiwanie i analiza nowych programów profilaktycznych pod kątem ich wykorzystania w działalności z zakresu profilaktyki uzależnień prowadzonej na terenie Kalisza.	- WSSZ - Wydz. Edukacji	Cały rok
5. Współpraca z mediami w zakresie uzależnień, przemocy w rodzinie.	- MKRPA - WSSZ	Cały rok
6. Działalność informacyjna dla dzieci, młodzieży oraz dla rodziców i pedagogów.	- WSSZ - CIK – Pracownia Profilaktyki - Policja	Cały rok
7. Wspieranie imprez i konkursów dla dzieci i młodzieży o charakterze profilaktycznym.	- MKRPA - WSSZ	Cały rok
8. Przeprowadzenie badań ankietowych na temat uzależnień wśród młodzieży.	- WSSZ	II kwartał
9. Współpraca międzynarodowa w zakresie wymiany doświadczeń nt. uzależnienia i współuzależnienia.	- WSSZ - MKRPA	Cały rok

IV. USTALANIE SZCZEGÓŁOWYCH ZASAD WYDAWANIA I COFANIA ZEZWOLEŃ DO PROWADZENIA SPRZEDAŻY NAPOJÓW ALKOHOLOWYCH PRZEZNACZONYCH DO SPOŻYWANIA NA MIEJSCU LUB POZA MIEJSCEM SPRZEDAŻY*) ORAZ KONTROLA PRZESTRZEGANIA ZASAD OBROTU TYMI NAPOJAMI

Zadanie	Realizator	Termin realizacji
1. Kontrola placówek handlowych i gastronomicznych w zakresie przestrzegania zasad obrotu oraz zakazu reklamy napojów alkoholowych.	- WSSZ - MKRPA - Komenda Policji	Cały rok
2. Kontrola placówek ubiegających się o zezwolenie na sprzedaż napojów alkoholowych.	- WSSZ - MKRPA	Cały rok
3. Rozpatrywanie skarg na działalność placówek posiadających zezwolenia.	- WSSZ - MKRPA	Cały rok
4. Opiniowanie wniosków w sprawach o cofnięcie zezwolenia.	- MKRPA - WSSZ	Cały rok
5. Występowanie w roli oskarżyciela publicznego w sprawach dotyczących reklamy.	- MKRPA	Cały rok
6. Kontrola przestrzegania zakazu reklamy i zakazu spożywania napojów alkoholowych w miejscach publicznych.	- Straż Miejska - Policja - MKRPA	Cały rok

*) Określone w odrębnej uchwale Rady Miejskiej Kalisza

V. WSPOMAGANIE DZIAŁALNOŚCI INSTYTUCJI, STOWARZYSZEŃ I OSÓB FIZYCZNYCH SŁUŻĄCEJ PROFILAKTYCE I ROZWIĄZYWANIU PROBLEMÓW ALKOHOLOWYCH

Zadanie	Realizator	Termin realizacji
1. Utrzymywanie Klubów Abstynenckich „Jantar", „Zdrowie i Trzeźwość" oraz świetlicy „Na dole" prowadzonej przez Stowarzyszenie „Życie" (koszty lokalowe, wynagrodzenie gospodarzy klubów itp.).	- WSSZ	Cały rok
2. Dofinansowanie imprez promujących trzeźwy tryb życia dla osób uzależnionych i ich rodzin np. VII Kaliskie Dni Trzeźwości, rocznice trzeźwości, imprezy z okazji świąt.	- MKRPA - WSSZ - Kluby abstynenckie - Stowarzyszenie „Życie" - Grupy samopomocowe AA, Al- Anon.	Cały rok
3. Zatrudnienie specjalisty ds. profilaktyki uzależnień.	- WSSZ	Cały rok
4. Szkolenie przedstawicieli różnych grup zawodowych w zakresie profilaktyki uzależnień, kontaktu oraz pracy z osobami uzależnionymi i ich rodzinami, w tym ofiarami i sprawcami przemocy.	- MKRPA - WSSZ	Cały rok
5. Współpraca z istniejącymi środowiskami trzeźwościowymi i pozyskiwanie nowych organizacji i instytucji do realizacji MPRPA.	- WSSZ	Cały rok
6. Dofinansowanie funkcjonowania świetlic socjoterapeutycznych oraz kuratorskich.	- WSSZ - MKRPA - Sąd Rejonowy	Cały rok
7. Dofinansowanie działalności Ośrodka Rozwiązywania Problemów Alkoholowych w zakresie pomocy osobom z problemami alkoholowymi.	- MKRPA - WSSZ	Cały rok

ROZDZIAŁ IV

Zasady finansowania zadań realizowanych w ramach Miejskiego Programu Profilaktyki i Rozwiązywania Programów Alkoholowych na 2001 rok

1. Programy szkoleniowe dla przedstawicieli wybranych profesji
   1) wykłady dydaktyczne 50-150 zł/h
   2) seminaria i warsztaty szkoleniowe dla profesjonalistów 30-50 zł/h
   3) treningi psychologiczne 30-90 zł/h
2. Zajęcia profilaktyczne, edukacyjno–rozwojowe dla dzieci i młodzieży oraz nieprofesjonalistów
   1) prelekcje i pogadanki 20-30 zł/h
   2) programy profilaktyczne 30-40 zł/h
   3) zajęcia opiekuńczo–wychowawcze 15-20 zł/h
3. Zajęcia terapeutyczne dla osób uzależnionych i ich rodzin
   1) treningi psychologiczne 40-70 zł/h
   2) warsztaty terapeutyczne 30-50 zł/h
   3) grupy terapeutyczne 30-50 zł/h
   4) ćwiczenia praktyczne 20-30 zł/h
   5) prelekcje i inne formy edukacyjne 20-30 zł/h
4. Działania interwencyjno–wspierające, m.in. dla osób uzależnionych, współuzależnionych, ofiar przemocy w rodzinie
   1) systematyczne dyżury interwencyjno-wspierające 20-35 zł/h
   2) ćwiczenia praktyczne 20-30 zł/h
   3) grupy terapeutyczne 30-45 zł/h
   4) konsultacje specjalistów 30-100 zł/h
5. Inne zadania
   1) teksty zatwierdzone do publikacji i prace redakcyjne 20-40 zł/h
   2) wykonanie materiałów edukacyjno-terapeutycznych 25-40 zł/h
   3) prace badawcze 25-40 zł/h
   4) prace organizacyjno-techniczne i pomocnicze 5-12 zł/h

Wysokość ustalanej stawki jest zależna od wykształcenia i przygotowania kierunkowego osoby prowadzącej. Najwyższe wynagrodzenie przewidziane jest dla osób z najwyższym poziomem kompetencji i wyszkolenia (wysoko wykwalifikowani terapeuci i trenerzy).

ROZDZIAŁ V

Zasady wynagradzania członków Miejskiej Komisji Rozwiązywania Problemów Alkoholowych w Kaliszu

1. Członkom Miejskiej Komisji Rozwiązywania Problemów Alkoholowych w Kaliszu przysługuje wynagrodzenie za udział w posiedzeniach Komisji poza godzinami pracy w wysokości 15% najniższego wynagrodzenia pracowników.
2. Przewodniczącemu Komisji przysługuje wynagrodzenie w wysokości 22,5% najniższego wynagrodzenia pracowników za przygotowanie i poprowadzenie posiedzenia Komisji.
3. Członkom Komisji przysługuje wynagrodzenie w wysokości 10% najniższego wynagrodzenia pracowników za udział w posiedzeniach zespołu:
   - kontrolującego placówki posiadające zezwolenia na sprzedaż napojów alkoholowych,
   - prowadzącego rozmowy motywujące do leczenia.

ROZDZIAŁ VI

Organizacje i instytucje działające na terenie Kalisza na rzecz osób z problemem alkoholowym

1. NZOZ Poradnia Terapii Uzależnień i Współuzależnienia – ul. Lipowa 5
   - I kontakt z osobą uzależnioną i współuzależnioną,
   - terapia podstawowa osób uzależnionych,
   - terapia ponadpodstawowa (warsztaty terapeutyczne),
2. Abstynencki Klub Wzajemnej Pomocy „Jantar" – ul. Śródmiejska 23
   - wsparcie w utrzymaniu abstynencji,
   - grupy terapeutyczne dla osób uzależnionych i współuzależnionych,
   - obóz terapeutyczny dla rodzin alkoholowych,
   - rocznice abstynencji,
   - promowanie trzeźwego trybu życia,
3. Abstynencki Klub „Zdrowie i Trzeźwość" – ul. H. Sawickiej 43
   - wsparcie w utrzymaniu abstynencji,
   - warsztaty terapeutyczne dla osób uzależnionych i ich rodzin,
   - obóz terapeutyczny dla rodzin alkoholowych,
   - rocznice abstynencji,
   - promowanie trzeźwego trybu życia,
4. Charytatywne Stowarzyszenie Niesienia Pomocy Osobom Uzależnionym od Alkoholu i ich Rodzinom „Życie" – ul. Lipowa 5
   - promowanie trzeźwego trybu życia, imprezy trzeźwościowe,
   - warsztaty terapeutyczne,
   - wsparcie w trzeźwości,
   - obóz terapeutyczny dla rodzin z problemem alkoholowym,
   - rocznice abstynencji,
   - realizacja programów profilaktycznych w szkołach,
5. Punkt Konsultacyjny dla osób doświadczających przemocy w rodzinie alkoholowej i osób uzależnionych – ul. Śródmiejska 23
   - konsultacje indywidualne i telefoniczne,
   - porady prawne,
   - poradnictwo socjalne,
   - rozmowy terapeutyczne – indywidualne,
   - pomoc w pisaniu pism procesowych: skierowania na leczenie odwykowe, eksmisje, rozwody, alimenty, znęcanie się nad rodziną itp.
6. Ośrodek Rozwiązywania Problemów Alkoholowych, ul. Warszawska 93
   - zatrzymanie do wytrzeźwienia,
   - rozmowy edukacyjno-informacyjne z osobami opuszczającymi ośrodek,
   - prowadzenie Hostelu dla osób bezdomnych z problemem alkoholowym,
   - grupa wsparcia w utrzymaniu trzeźwości,
   - prowadzenie całodobowego telefonu informacyjno-konsultacyjnego dla osób z problemem alkoholowym i ich rodzin,
7. Miejska Komisja Rozwiązywania Problemów Alkoholowych – ul. Kościuszki 1a

- przeprowadzanie rozmów motywujących do leczenia osoby z problemem alkoholowym,
- przeprowadzanie kontroli podmiotów posiadających zezwolenia na sprzedaż napojów alkoholowych pod kątem przestrzegania ustawy o wychowaniu w trzeźwości,
- współpraca z mediami w zakresie informacji dot. uzależnień,
- współpraca z organizacjami i instytucjami w realizacji zadań Miejskiego Programu Profilaktyki i Rozwiązywania Problemów Alkoholowych,
- inicjowanie nowych działań trzeźwościowych na terenie miasta,

8. Poradnie Psychologiczno-Pedagogiczne – ul. H. Sawickiej 3b i ul. Budowlanych 2
   - pomoc psychologiczno-terapeutyczna dla dzieci z rodzin alkoholowych,
9. Stowarzyszenie „Karan" Katolicki Ruch Antynarkotyczny – ul. Graniczna 1
   - prowadzenie świetlicy socjoterapeutycznej dla dzieci z rodzin alkoholowych,
   - profilaktyka uzależnień w szkołach,
   - organizacja i prowadzenie szkoleń z zakresu uzależnień,
   - obóz terapeutyczny dla dzieci,
10. Stowarzyszenie Rodzin Katolickich Diecezji Kaliskiej – ul. Harcerska 1a
    - prowadzenie świetlicy socjoterapeutycznej dla dzieci z rodzin alkoholowych,
    - obóz terapeutyczny dla dzieci,
11. Katolickie Stowarzyszenie „Civitas Christiana" – Al. Wojska Polskiego 185
    - prowadzenie świetlicy socjoterapeutycznej dla dzieci,
    - realizacja programu profilaktyczno-terapeutycznego dla dzieci,
12. Siostry Nauczycielki Św. Doroty Córki Najświętszych Serc – Pl. Św. Stanisława 4
    - prowadzenie świetlicy socjoterapeutycznej dla dzieci z rodzin alkoholowych,
    - realizacja programu profilaktyczno-terapeutycznego,
    - organizacja obozu profilaktyczno-terapeutycznego,
13. Zgromadzenie Sióstr Matki Bożej Miłosierdzia „Studnia Jakubowa" – ul. Poznańska 26
    - prowadzenie świetlicy socjoterapeutycznej dla młodzieży.
14. Parafia Rzymsko-Katolicka Najświętszej Maryi Panny – ul. Beskidzka 5
    - prowadzenie świetlicy socjoterapeutycznej.
15. Parafia Rzymsko-Katolicka Św. Gotarda – ul. Kordeckiego 3.
    - prowadzenie świetlicy socjoterapeutycznej.
16. Fundacja „ ETOH" – ul. Łódzka 19
    - organizacja i przeprowadzanie szkoleń z zakresu uzależnień,
    - promowanie trzeźwego trybu życia,
    - realizacja programów profilaktycznych w szkołach,
17. Miejski Ośrodek Pomocy Społecznej – ul. Kościuszki 1a
    - pomoc rzeczowa i finansowa dla osób z rodzin alkoholowych,
    - organizacja wypoczynku dla dzieci z rodzin patologicznych,
    - finansowanie posiłków w szkołach,
18. Centrum Interwencji Kryzysowej – ul. Graniczna 1
    - udzielanie schronienia ofiarom przemocy,
    - działalność edukacyjna dla dzieci, młodzieży, rodziców,
    - pomoc terapeutyczna i prawna ofiarom przemocy,
19. Polski Czerwony Krzyż – ul. Dobrzecka 2
    - prowadzenie noclegowni dla osób bezdomnych z problemem alkoholowym,
    - wydawanie odzieży dla osób najbiedniejszych,
    - organizacja obozu terapeutycznego dla dzieci z rodzin alkoholowych,
20. Stowarzyszenie Św. Brata Alberta ul. Warszawska 93
    - prowadzenie schroniska dla osób bezdomnych,
21. „Caritas" Diecezji Kaliskiej – Kaliski Dom Opieki, ul. Dobrzecka 5
    - prowadzenie świetlicy środowiskowej dla dzieci z rodzin alkoholowych,
    - pomoc socjalna i prawna dla rodzin z problemem alkoholowym,
22. Towarzystwo Przyjaciół Dzieci – ul. Fabryczna 7
    - organizacja wypoczynku dla dzieci z rodzin alkoholowych,
    - pomoc rzeczowa,
23. Związek Harcerstwa Polskiego – ul. Legionów 42
    - organizowanie obozów profilaktyczno-terapeutycznych dla dzieci z rodzin alkoholowych,
    - promowanie trzeźwego trybu życia (konkursy plastyczne, szkolenia),
24. Komenda Policji w Kaliszu – ul. Jasna 3
    - interwencje domowe z „Niebieską Kartą",
    - kontrole drogowe pod kątem trzeźwości kierowców,
    - monitorowanie miejsc zagrożonych zjawiskami patologii (alkoholizm, narkomania),
    - organizowanie konkursów na temat uzależnień,
    - druk wydawnictw na temat uzależnień,
    - współpraca z mediami,
25. Policyjna Izba Dziecka – ul. Wał Staromiejski 13
    - prowadzenie całodobowego pogotowia dziecięcego,
    - profilaktyka w szkołach,
    - organizacja szkoleń z zakresu uzależnień dla różnych grup zawodowych,
26. Grupy samopomocowe dla osób uzależnionych od alkoholu (AA – wsparcie w utrzymaniu trzeźwości, imprezy trzeźwościowe, rocznice abstynencji):
    - „Razem" – ul. H. Sawickiej 43,
    - „Trójkąt" – ul. Lipowa5,
    - „Odrodzenie" – ul. H. Sawickiej 43,
    - „Zwrot" – ul. Śródmiejska 23,
    - „Rogatka" – ul. Harcerska 1a,
    - „Bumerang" – ul. Lipowa 5,
    - „Orion" – ul. Polna 8,
    - „Radość" – ul. Łódzka 2,
27. Grupy samopomocowe dla rodzin alkoholików (Al.-Anon – pomoc żonom, matkom i innym członkom rodzin alkoholika, wsparcie w działaniu, pracy nad sobą itp.):
    - „Tęcza" – ul. Śródmiejska 23,
    - „Iskierka" – ul. Lipowa 5,
    - „Anna Maria" – ul. Polna 8,
    - „Promyk" – ul. H. Sawickiej 43.

898

UCHWAŁA Nr XXXII/178/2001 RADY GMINY W KUŚLINIE

z dnia 20 grudnia 2001 r.

w sprawie uchwalenia budżetu gminy Kuślin na 2002 rok

Na podstawie art. 18 ust. 2 pkt 4 i pkt 9 lit. d ustawy z dnia 8 marca 1990 r. o samorządzie gminnym (Dz.U. z 1996 r. Nr 13, poz. 74 ze zmianami) oraz art. 116 ust. 1, art. 122, art. 124 ust. 1 i 2, art. 128 ust. 2 ustawy z dnia 26 listopada 1998 r. o finansach publicznych (Dz.U. z 1998 r. Nr 155, poz. 1014 ze zmianami) Rada Gminy w Kuślinie uchwala, co następuje:

§1

1. Uchwala się dochody budżetu gminy w wysokości 6.998.621 zł, w tym:
   - dotacje celowe otrzymane z budżetu państwa na realizację zadań bieżących z zakresu administracji rządowej oraz innych zadań zleconych gminie w kwocie 361.844 zł, zgodnie z załącznikiem Nr 1 i 1a
   - subwencje ogólne w kwocie 4.087.060 zł, z tego:
     część podstawowa w kwocie 684.190 zł,
     część oświatowa w kwocie 3.114.006 zł,
     część rekompensująca w kwocie 288.864 zł.

§2

1. Uchwala się wydatki budżetu gminy w wysokości 6.773.621 zł, w tym:
   - wydatki na realizację zleconych zadań bieżących z zakresu administracji rządowej w kwocie 361.844 zł.
2. W wydatkach ustalonych w §2 ust. 1 wyodrębnia się:
   a) wydatki bieżące w kwocie 6.453.621 zł, w tym na:
      - wynagrodzenia w kwocie 3.491.000 zł,
      - pochodne od wynagrodzeń w kwocie 701.200 zł,
      - dotacje podmiotowe z budżetu w kwocie 245.000 zł,
      - obsługę długu w kwocie 180.000 zł,
   b) wydatki majątkowe w kwocie 320.000 zł, zgodnie z załącznikiem Nr 2 i 2a.

§3

W budżecie tworzy się rezerwę ogólną w kwocie 20.000 zł.

§4

Zarząd Gminy dokona spłaty, przypadających w 2002 roku, rat pożyczek w wysokości 225.000 zł, zgodnie z załącznikiem Nr 3.

§5

Określa się wykaz zadań inwestycyjnych i zgodnie z załącznikiem Nr 4.

§6

Ustala się dochody z tytułu wydawania zezwoleń na sprzedaż napojów alkoholowych i wydatki na realizację gminnego programu profilaktyki i rozwiązywania problemów alkoholowych w wysokości 75.000 zł.

§7

Określa się plan przychodów i wydatków dla zakładu budżetowego – zgodnie z załącznikiem Nr 5.

§8

Określa się plan przychodów i wydatków Gminnego Funduszu Ochrony Środowiska i Gospodarki Wodnej – zgodnie z załącznikiem Nr 6.

§9

Określa się plan przychodów i wydatków środków specjalnych, zgodnie z załącznikiem Nr 7.

§10

Upoważnia się Zarząd Gminy do:
1. Zaciągania kredytów i pożyczek na pokrycie występującego w ciągu roku niedoboru budżetu do wysokości 500.000 zł i do spłaty tego zobowiązania.
2. Dokonywania zmian w planie wydatków polegających na przenoszeniu planowanych wydatków bieżących między rozdziałami w ramach działu klasyfikacji budżetowej.

§11

Ustala się wydatki jednostek pomocniczych gminy zgodnie z załącznikiem Nr 8.

§12

Wykonanie uchwały powierza się Zarządowi Gminy.

§13

Uchwała podlega ogłoszeniu w Dzienniku Urzędowym Województwa Wielkopolskiego i ma zastosowanie do budżetu na 2002 rok.

Przewodniczący
Rady Gminy w Kuślinie
(–) mgr inż. Sylwester Kamyszek

Załącznik Nr 1
do Uchwały Nr XXXII/178/2001
Rady Gminy w Kuślinie
z dnia 20 grudnia 2001 r.

PLAN DOCHODÓW BUDŻETOWYCH NA 2002 ROK

Dział	Rozdział	§	Nazwa	Kwota w zł
010			Rolnictwo i łowiectwo	7.000
	01022		Zwalczanie chorób zakaźnych zwierząt oraz badania monitoringowe pozostałości chemicznych i biologicznych w tkankach zwierząt i produktach pochodzenia zwierzęcego	4.000
		069	Wpływy z różnych opłat	4.000
	01094		Pozostała działalność	3.000
		069	Wpływy z różnych opłat	3.000
700			Gospodarka mieszkaniowa	231.000
	70005		Gospodarka gruntami i nieruchomościami	231.000
		047	Wpływy z opłat za zarząd, użytkowanie wieczyste nieruchomości	1.000
		075	Dochody z najmu i dzierżawy składników majątkowych Skarbu Państwa, jednostek samorządu terytorialnego lub innych jednostek zaliczanych do sektora finansów publicznych oraz innych umów o podobnym charakterze	130.000
		077	Wpłaty z tytułu odpłatnego nabycia prawa własności nieruchomości	100.000
750			Administracja publiczna	148.200
	75011		Urzędy wojewódzkie	44.800
		201	Dotacje celowe otrzymane z budżetu państwa na realizację zadań bieżących z zakresu administracji rządowej oraz innych zadań zleconych gminie	44.800
	75023		Urzędy gmin	6.000
		045	Wpływy z opłaty administracyjnej za czynności urzędowe	4.000
		069	Wpływy z różnych opłat	2.000
	75095		Pozostała działalność	75.000
		048	Wpływy z opłat za zezwolenia na sprzedaż napojów alkoholu	75.000
	75056		Spis powszechny i inne	22.400
		201	Dotacje celowe otrzymane z budżetu państwa na realizację zadań bieżących z zakresu administracji rządowej oraz innych zadań zleconych gminie	22.400
751			Urzędy naczelnych organów władzy państwowej, kontroli i ochrona prawa oraz sądownictwa	744
	75101		Urzędy naczelnych organów władzy państwowej, kontroli i ochrona prawa	744
		201	Dotacje celowe otrzymane z budżetu państwa na realizację zadań bieżących z zakresu administracji rządowej oraz innych zadań zleconych gminie	744
754			Bezpieczeństwo publiczne i ochrona przeciwpożarowa	600
	75414		Obrona cywilna	600
		201	Dotacje celowe otrzymane z budżetu państwa na realizację zadań bieżących z zakresu administracji rządowej oraz innych zadań zleconych gminie	600
756			Dochody od osób prawnych, od osób fizycznych i od innych jednostek nie posiadających osobowości prawnej	2.145.509
	75601		Wpływy z podatku dochodowego od osób fizycznych	14.000
		035	Podatek od działalności gospodarczej osób fizycznych opłacany w formie karty podatkowej	14.000
	75615		Wpływy z podatku rolnego, podatku leśnego oraz podatków i opłat lokalnych od osób prawnych i innych jednostek organizacyjnych	700.000
		031	Podatek od nieruchomości	530.000
		032	Podatek rolny	140.000
		033	Podatek leśny	10.000
		034	Podatek od środków transportowych	4.000

		050	Podatek od czynności cywilnoprawnych	2.000
		059	Wpływy z opłat za koncesje	10.000
		091	Odsetki od nieterminowych wpłat z tytułu podatków i opłat	4.000
	75616		Wpływy z podatku rolnego, podatku leśnego, podatku od spadków i darowizn oraz podatków i opłat lokalnych od osób fizycznych	785.000
		031	Podatek od nieruchomości	230.000
		032	Podatek rolny	500.000
		033	Podatek leśny	1.000
		034	Podatek od środków transportowych	20.000
		036	Podatek od spadków i darowizn	6.000
		037	Podatek od posiadania psów	3.000
		050	Podatek od czynności cywilnoprawnych	10.000
		091	Odsetki od nieterminowych wpłat z tytułu podatków i opłat	15.000
	75618		Wpływy z innych opłat stanowiących dochody jednostek samorządu terytorialnego na podstawie ustaw	30.000
		041	Wpływy z opłaty skarbowej	30.000
	75621		Udział gmin w podatkach stanowiących dochód budżetu państwa	616.509
		001	Podatek dochodowy od osób fizycznych	591.509
		002	Podatek dochodowy od osób prawnych	25.000
758			Różne rozliczenia	4.087.060
	75801		Część oświatowa subwencji ogólnej jednostek samorządu terytorialnego	3.114.006
		292	Subwencje ogólne z budżetu państwa	3.114.006
	75802		Część podstawowa subwencji ogólnej dla gmin	684.190
		292	Subwencje ogólne z budżetu państwa	684.190
	75805		Część rekompensująca subwencji ogólnej dla gmin	288.864
		292	Subwencje ogólne z budżetu państwa	288.864
801			Oświata i wychowanie	10.208
	80195		Pozostała działalność	10.208
		203	Dotacje celowe otrzymane z budżetu państwa na realizacje własnych zadań bieżących gmin	10.208
853			Opieka społeczna	293.300
	85313		Składki na ubezpieczenie zdrowotne opłacane za osoby pobierające niektóre świadczenia z pomocy społecznej	9.500
		201	Dotacje celowe otrzymane z budżetu państwa na realizację zadań bieżących z zakresu administracji rządowej oraz innych zadań zleconych gminie	9.500
	85314		Zasiłki i pomoc w naturze oraz składki na ubezpieczenia społeczne	215.400
		201	Dotacje celowe otrzymane z budżetu państwa na realizację zadań bieżących z zakresu administracji rządowej oraz innych zadań zleconych gminie	215.400
	85316		Zasiłki rodzinne, pielęgnacyjne i wychowawcze	4.000
		201	Dotacje celowe otrzymane z budżetu państwa na realizację zadań bieżących z zakresu administracji rządowej oraz innych zadań zleconych gminie	4.000
	85319		Ośrodki pomocy społecznej	64.400
		201	Dotacje celowe otrzymane z budżetu państwa na realizację zadań bieżących z zakresu administracji rządowej oraz innych zadań zleconych gminie	64.400
854			Edukacyjna opieka wychowawcza	75.000
	85404		Przedszkola	75.000
		083	Wpływy z usług	75.000
			Razem dochody:	6.998.621

Załącznik 1a
do Uchwały Nr XXXII/178/2001
Rady Gminy w Kuślinie
z dnia 20 grudnia 2001 r.

DOTACJE CELOWE NA REALIZACJĘ ZADAŃ Z ZAKRESU ADMINISTRACJI RZĄDOWEJ NA 2002 ROK

Dział	Rozdział	§	Wyszczególnienie	Kwota w zł
Wydatki ogółem				361.844
750			Administracja publiczna	67.200
	75011		Urzędy wojewódzkie	44.800
		201	Dotacje celowe otrzymane z budżetu państwa na realizację zadań bieżących z zakresu administracji rządowej oraz innych zadań zleconych gminie	44.800
	75056		Spis powszechny i inne	22.400
		201	Dotacje celowe otrzymane z budżetu państwa na realizację zadań bieżących z zakresu administracji rządowej oraz innych zadań zleconych gminie	24.000
751			Urzędy naczelnych organów władzy państwowej, kontroli, ochrony prawa oraz sądownictwa	744
	75101		Urzędy naczelnych organów władzy państwowej, kontroli i ochrony prawa	744
		201	Dotacje celowe otrzymane z budżetu państwa na realizację zadań bieżących z zakresu administracji rządowej oraz innych zadań zleconych gminie	744
754			Bezpieczeństwo publiczne i ochrona przeciwpożarowa	600
	75414		Obrona cywilna	600
		201	Dotacje celowe otrzymane z budżetu państwa na realizację zadań bieżących z zakresu administracji rządowej oraz innych zadań zleconych gminie	600
853			Opieka społeczna	293.300
	85313		Składki na ubezpieczenie zdrowotne opłacane za osoby pobierające niektóre świadczenia z pomocy społecznej	9.500
		201	Dotacje celowe otrzymane z budżetu państwa na realizację zadań bieżących z zakresu administracji rządowej oraz innych zadań zleconych gminie	9.500
	85314		Zasiłki i pomoc w naturze oraz składki na ubezpieczenia społeczne	215.400
		201	Dotacje celowe otrzymane z budżetu państwa na realizację zadań bieżących z zakresu administracji rządowej oraz innych zadań zleconych gminie	215.400
	85316		Zasiłki rodzinne, pielęgnacyjne i wychowawcze	4.000
		201	Dotacje celowe otrzymane z budżetu państwa na realizację zadań bieżących z zakresu administracji rządowej oraz innych zadań zleconych gminie	4.000
	85319		Ośrodki pomocy społecznej	64.400
		201	Dotacje celowe otrzymane z budżetu państwa na realizację zadań bieżących z zakresu administracji rządowej oraz innych zadań zleconych gminie	64.400

Załącznik Nr 2
do Uchwały Nr XXXII/178/2001
Rady Gminy w Kuślinie
z dnia 20 grudnia 2001 r.

PLAN WYDATKÓW BUDŻETOWYCH NA 2002 ROK

Dział	Rozdział	Nazwa	Kwota w zł
010		Rolnictwo i łowiectwo	115.000
	01010	Infrastruktura wodociągowa i sanitacyjna wsi	100.000
		wydatki majątkowe	100.000
	01030	Izby rolnicze	12.000
		wydatki bieżące	12.000
	01095	Pozostała działalność	3.000
		wydatki bieżące	3.000
600		Transport i łączność	65.000
	60016	Drogi publiczne gminne	65.000
		wydatki bieżące	65.000
700		Gospodarka mieszkaniowa	35.000
	70005	Gospodarka gruntami i nieruchomościami	20.000
		wydatki bieżące	20.000
	70095	Pozostała działalność	15.000
		wydatki bieżące	15.000
750		Administracja publiczna	777.603
	75011	Urzędy wojewódzkie	44.800
		zadania zlecone	44.800
		wydatki bieżące	4.800
		w tym:	
		wynagrodzenia	38.000
		pochodne od wynagrodzeń	6.800
	75023	Urzędy gmin	660.403
		wydatki bieżące	660.403
		w tym:	
		wynagrodzenia	470.000
		pochodne od wynagrodzeń	92.000
	75047	Pobór podatków	20.000
		wydatki bieżące	20.000
		w tym:	
		wynagrodzenia	19.000
		pochodne od wynagrodzeń	1.000
	75056	Spis powszechny i inne	22.400
		wydatki bieżące	22.400
	75095	Pozostała działalność	30.000
		wydatki bieżące	30.000
751		Urzędy naczelnych organów władzy państwowej, kontroli i ochrony prawa oraz sądownictwa	744
	75101	Urzędy naczelnych organów władzy państwowej kontroli i ochrony prawa	744
		zadania zlecone	744
		wydatki bieżące	744
754		Bezpieczeństwo publiczne i ochrona przeciwpożarowa	51.000
	75412	Ochotnicze straże pożarne	50.000
		wydatki bieżące	50.000
	75414	Obrona cywilna	1.000
		wydatki bieżące	1.000
		w tym:	
		zadania zlecone	600
		wydatki bieżące	600
757		Obsługa długu publicznego	180.000
	75705	Obsługa kredytów podmiotów krajowych	180.000
		wydatki bieżące	180.000
		w tym:	
		wydatki na obsługę długu jednostek samorządu terytorialnego	180.000

758		Różne rozliczenia	20.000
	75818	Rezerwy ogólne i celowe	20.000
		wydatki bieżące	20.000
801		Oświata i wychowanie	3.755.774
	80101	Szkoły podstawowe	2.080.566
		wydatki bieżące	2.080.566
		w tym:	
		wynagrodzenia	1.450.000
		pochodne od wynagrodzeń	285.000
	80104	Przedszkola przy szkołach podstawowych	180.000
		wydatki bieżące	180.000
		w tym:	
		wynagrodzenia	120.000
		pochodne od wynagrodzeń	24.000
	80110	Gimnazja	1.150.000
		wydatki bieżące	1.100.000
		w tym:	
		wynagrodzenia	795.000
		pochodne od wynagrodzeń	159.000
		wydatki majątkowe	50.000
	80113	Dowożenia uczniów do szkół	210.000
		wydatki bieżące	210.000
		w tym:	
		wynagrodzenia	17.000
		pochodne od wynagrodzeń	3.500
	80114	Zespoły ekonomiczno-administracyjne szkół	110.000
		wydatki bieżące	110.000
		w tym:	
		wynagrodzenia	74.000
		pochodne od wynagrodzeń	20.300
	80146	Dokształcanie i doskonalenie nauczycieli	15.000
		wydatki bieżące	15.000
	80195	Pozostała działalność	10.208
		wydatki bieżące	10.208
851		Ochrona zdrowia	85.000
	85154	Przeciwdziałanie alkoholizmowi	75.000
		wydatki bieżące	75.000
	85195	Pozostała działalność	10.000
		wydatki bieżące	10.000
853		Opieka społeczna	578.500
	85313	Składki na ubezpieczenie zdrowotne opłacane za osoby pobierające niektóre świadczenia z pomocy społecznej	9.500
		wydatki bieżące	9.500
		zadania zlecone	9.500
	85314	Zasiłki i pomoc w naturze oraz składki na ubezpieczenia społeczne	285.000
		wydatki bieżące	285.000
		zadania zlecone	215.400
		w tym:	
		pochodne od wynagrodzeń	12.000
	85315	Dodatki mieszkaniowe	60.000
		wydatki bieżące	60.000
	85316	Zasiłki rodzinne, pielęgnacyjne i wychowawcze	4.000
		zadania zlecone	4.000
		wydatki bieżące	4.000
	85319	Ośrodki pomocy społecznej	200.000
		wydatki bieżące	200.000
		w tym:	
		wynagrodzenia	140.000
		pochodne od wynagrodzeń	28.000
		Zadania zlecone	64.400
		wydatki bieżące	64.400
		w tym:	
		wynagrodzenia	46.000
		pochodne od wynagrodzeń	9.200

	85328	Usługi opiekuńcze i specjalistyczne usługi opiekuńcze	5.000
		wydatki bieżące	5.000
	85395	Pozostała działalność	15.000
		wydatki bieżące	15.000
854		Edukacyjna opieka wychowawcza	460.000
	85401	Świetlice szkolne	60.000
		wydatki bieżące	60.000
		w tym:	
		wynagrodzenia	48.000
		pochodne od wynagrodzeń	9.600
	85404	Przedszkola	396.800
		wydatki bieżące	396.800
		w tym:	
		wynagrodzenia	320.000
		pochodne od wynagrodzeń	60.000
	85495	Pozostała działalność	3.200
		wydatki bieżące	3.200
900		Gospodarka komunalna i ochrona środowiska	365.000
	90003	Oczyszczanie miast i wsi	2.000
		wydatki bieżące	2.000
	90004	Utrzymanie zieleni w miastach i gminach	3.000
		wydatki bieżące	3.000
	90015	Oświetlenie ulic, placów i dróg	70.000
		wydatki bieżące	70.000
	90095	Pozostała działalność	290.000
		wydatki bieżące	120.000
		wydatki majątkowe	170.000
921		Kultura i ochrona dziedzictwa narodowego	245.000
	92109	Domy i ośrodki kultury, świetlice i kluby	135.000
		wydatki bieżące	135.000
		w tym:	
		dotacje	135.000
	92116	Biblioteki	110.000
		wydatki bieżące	110.000
		w tym:	
		dotacje	110.000
926		Kultura fizyczna i sport	40.000
	92604	Instytucje kultury fizycznej	30.000
		wydatki bieżące	30.000
	92695	Pozostała działalność	10.000
		wydatki bieżące	10.000
		Razem wydatki:	6.773.621

Załącznik 2a
do Uchwały Nr XXXII/178/2001
Rady Gminy w Kuślinie
z dnia 20 grudnia 2001 r.

WYDATKI NA REALIZACJE ZADAŃ Z ZAKRESU ADMINISTRACJI RZĄDOWEJ NA 2002 ROK

Dział	Rozdział	§	Wyszczególnienie	Kwota w zł
			Wydatki ogółem	361.844
750			Administracja publiczna	67.200
	75011		Urzędy wojewódzkie	44.800
		4010	Wynagrodzenia osobowe pracowników	38.000
		4110	Składki na ubezpieczenie społeczne	6.000
		4120	Składki na Fundusz Pracy	800
	75056		Spis powszechny i inne	22.400
		4210	Zakup materiałów i wyposażenia	10.000

		4300	Zakup usług pozostałych	7.400
		4410	Podróże służbowe krajowe	5.000
751			Urzędy naczelnych organów władzy państwowej, kontroli, ochrony prawa oraz sądownictwa	744
	75101		Urzędy naczelnych organów władzy państwowej, kontroli i ochrony prawa	744
		4210	Zakup materiałów i wyposażenia	744
754			Bezpieczeństwo publiczne i ochrona przeciwpożarowa	600
	75414		Obrona cywilna	600
		4210	Zakup materiałów i wyposażenia	300
		4300	Zakup usług pozostałych	300
853			Opieka społeczna	293.300
	85313		Składki na ubezpieczenia zdrowotne opłacane za osoby pobierające niektóre świadczenia z pomocy społecznej	9.500
		4130	Składki na ubezpieczenie zdrowotne	9.500
	85314		Zasiłki i pomoc w naturze oraz składki na ubezpieczenia społeczne	215.400
		3110	Świadczenia społeczne	203.400
		4110	Środki na ubezpieczenie społeczne	12.000
	85316		Zasiłki rodzinne, pielęgnacyjne i wychowawcze	4.000
		3110	Świadczenia społeczne	64.400
	85319		Ośrodki pomocy społecznej	64.400
		4010	Wynagrodzenia osobowe pracowników	46.000
		4040	Dodatkowe wynagrodzenie roczne	2.000
		4110	Składki na ubezpieczenie społeczne	8.200
		4120	Składki na Fundusz Pracy	1.000
		4210	Zakup materiałów i wyposażenia	1.500
		4300	Zakup usług pozostałych	3.600
		4410	Podróże służbowe krajowe	400
		4430	Różne opłaty i składki	200
		4440	Odpis na zakładowy fundusz świadczeń socjalnych	1.500

Załącznik Nr 3
do Uchwały Nr XXXII/178/2001
Rady Gminy w Kuślinie
z dnia 20 grudnia 2001 r.

PRZYCHODY I ROZCHODY BUDŻETU GMINY NA 2002 ROK

Przychody i rozchody związane z finansowaniem niedoboru i rozdysponowaniem nadwyżki budżetowej oraz z prywatyzacją mienia Skarbu Państwa i majątku jednostek samorządu terytorialnego.

Przychody –

Rozchody

992 Spłaty otrzymanych krajowych pożyczek i kredytów 225.000 zł

Załącznik Nr 4
do Uchwały Nr XXXII/178/2001
Rady Gminy w Kuślinie
z dnia 20 grudnia 2001 r.

WYKAZ ZADAŃ INWESTYCYJNYCH NA 2002 R.

Dział	Rozdział	Nazwa zadania	Kwota w zł
010		Rolnictwo i łowiectwo	100.000
	01010	Infrastruktura wodociągowa i sanitacyjna wsi - budowa wodociągu we wsi Dąbrowa - wodociąg w Kuślinie	100.000 90.000 10.000

801		Oświata i wychowanie	50.000
	80110	Gimnazja - gimnazjum w Michorzewie	50.000 50.000
900		Gospodarka komunalna i ochrona środowiska	170.000
	90095	Pozostała działalność - oczyszczalnia	170.000 170.000
		Razem:	320.000

Załącznik Nr 5
do Uchwały Nr XXXII/178/2001
Rady Gminy w Kuślinie
z dnia 20 grudnia 2001 r.

PLAN ROZLICZEŃ GOSPODARKI POZABUDŻETOWEJ Z BUDŻETEM GMINY NA ROK 2002

Dział	Rozdział	Treść	Stan środków obrotowych na początku roku	Przychody	w tym: dotacja	Wydatki	w tym: wpłata do budżetu	Stan środków obrotowych na koniec roku
900	90017	Zakład Gospodarki Komunalnej	6.000	700.000	-	699.300	-	6.700

Załącznik Nr 6
do Uchwały Nr XXXII/178/2001
Rady Gminy w Kuślinie
z dnia 20 grudnia 2001 r.

PLAN FINANSOWY PRZYCHODÓW I WYDATKÓW GMINNEGO FUNDUSZU OCHRONY ŚRODOWISKA I GOSPODARKI WODNEJ NA ROK 2002

Lp.	TREŚĆ	KWOTA
1	Stan funduszu na początku roku	16.400
2	Przychody w tym: §296 - przelewy redystrybucyjne za gospodarcze korzystanie ze środowiska	18.000 18.000
3	Wydatki w tym na: §4210 - zakup materiałów i wyposażenia - akcja sprzątania świata, - urządzanie terenów zieleni, zadrzewień, zakrzewień (Śliwkno, Turkowo, Michorzewko), §4300 - zakup usług pozostałych - realizacja przedsięwzięć związanych z gospodarką odpadami	34.000 4.000 1.500 2.500 30.000
4	Stan funduszu na koniec roku	400

Załącznik Nr 7
do Uchwały Nr XXXII/178/2001
Rady Gminy w Kuślinie
z dnia 20 grudnia 2001 r.

PLAN PRZYCHODÓW I WYDATKÓW ŚRODKÓW SPECJALNYCH NA 2002 ROK

Dział	Rozdział	§	Treść	Kwota
Przychody ogółem				66.000
600			Transport i łączność	1.000
	60016		Drogi publiczne gminne	1.000
		097	Wpływy z różnych dochodów	1.000
854			Edukacyjna opieka wychowawcza	65.000
	85401		Świetlice szkolne	30.000
		083	Wpływy z usług	30.000
	85404		Przedszkola	35.000
		083	Wpływy z usług	35.000
Wydatki ogółem				66.000
600			Transport i łączność	1.000
	60016		Drogi publiczne gminne	1.000
		4300	Zakup usług pozostałych	1.000
854			Edukacyjna opieka wychowawcza	65.000
	85401		Świetlice szkolne	30.000
		4220	Zakup środków żywności	30.000
	85404		Przedszkola	35.000
		4220	Zakup środków żywności	35.000

Załącznik Nr 8
do Uchwały Nr XXXII/178/2001
Rady Gminy w Kuślinie
z dnia 20 grudnia 2001 r.

ŚRODKI DO DYSPOZYCJI JEDNOSTEK POMOCNICZYCH GMINY NA 2002 ROK

Dział	Rozdział	§	Treść	Kwota
600			Transport i łączność	45.000
	60016		Drogi publiczne gminne	45.000
		4300	Zakup usług pozostałych	
			sołectwo Chraplewo	2.980
			sołectwo Dąbrowa	3.280
			sołectwo Dąbrowa Nowa	1.030
			sołectwo Głuponie	3.460
			sołectwo Kuślin	4.180
			sołectwo Michorzewko	4.350
			sołectwo Michorzewo	2.000
			sołectwo Krystianowo	1.390
			sołectwo Śliwno	7.510
			sołectwo Trzcianka	3.440
			sołectwo Turkowo	2.250
			sołectwo Wąsowo	9.130

899

UCHWAŁA Nr 206/2001 RADY GMINY W OSIEKU MAŁYM

z dnia 20 grudnia 2001 r.

w sprawie uchwalenia zmian miejscowego planu zagospodarowania przestrzennego wybranych terenów na obszarze gminy Osiek Mały

Na podstawie art. 18 ust. 2 pkt 5 i art. 40 ust. 1 ustawy z dnia 8 marca 1990 r. o samorządzie gminnym (Dz.U. z 1996 r., Nr 13, poz. 74 z późn.zm.) oraz art. 10 ust. 3 w zw. z art. 36 ust. 3 i art. 26 ustawy z dnia 7 lipca 1994 r. o zagospodarowaniu przestrzennym (jedn. tekst Dz.U. Nr 15, z 1999 r. poz. 139 z późn.zm.) Rada Gminy w Osieku Małym uchwala co następuje:

§1

Uchwala się zmiany miejscowego planu ogólnego zagospodarowania przestrzennego gminy Osiek Mały przyjętego uchwałą Nr 181/94 Rady Gminy w Osieku Małym z dnia 17 maja 1994 r. (Dz.Urz. Woj. Konińskiego Nr 25 z 1994 r.), obejmujące wybrane tereny na obszarze gminy Osiek Mały.

1. Przedmiotem planu są zmiany obowiązujących aktualnie ustaleń miejscowych planów zagospodarowania przestrzennego dla terenów określonych w §6 niniejszej uchwały.
2. Granice obszarów objętych zmianą planu przedstawiono na rysunkach planu stanowiących załączniki: nr 1, 1/1, nr 2, 2/1, 2/2, nr 3, 3/1, nr 4, 4/1, nr 5, 5/1, 5/2, 5/3, nr 6, 6/1, 6/2, 6/3, 6/4, 6/5, nr 7, 7/1, nr 8, 8/1, 8/2, 8/3, 8/4, 8/5, 8/6 8/7, nr 9, 9/1, 9/2, nr 10, 10/1, 10/2, 10/3, 10/4, 10/5, 10/6, 10/7, 10/8, 10/9, 10/10, 10/11, 10/12, nr 11, 11/1, nr 12, 12/1, 12/2, 12/3, 12/4, nr 13, 13/1, 13/2, nr14, 14/1, nr 15, 15/1, 15/2, nr 16, 16/1 do uchwały.
3. Rysunki planu stanowiące załączniki: nr 1, 1/1, nr 2, 2/1, 2/2, nr 3, 3/1, nr 4, 4/1, nr 5, 5/1, 5/2, 5/3, nr 6, 6/1, 6/2, 6/3, 6/4, 6/5, nr 7, 7/1, nr 8, 8/1, 8/2, 8/3, 8/4, 8/5, 8/6, 8/7, nr 9, 9/1, 9/2, nr 10, 10/1, 10/2, 10/3, 10/4, 10/5, 10/6, 10/7, 10/8, 10/9, 10/10, 10/11, 10/12, nr 11, 11/1, nr 12, 12/1, 12/2, 12/3, 12/4, nr 13, 13/1, 13/2, nr14, 14/1, nr 15, 15/1, 15/2, nr 16, 16/1 i nr 17 do uchwały są integralną częścią planu.

§2

Następujące oznaczenia w rysunku planu przedstawione w załączniku nr 17 do uchwały są obowiązującymi ustaleniami planu:

1) granice terenów objętych zmianą planu,
2) linie rozgraniczające tereny o różnym sposobie użytkowania,
3) linie rozgraniczające tereny o tym samym sposobie użytkowania,
4) linie zabudowy obowiązujące,
5) linie zabudowy nieprzekraczalne,
6) symbole określające podstawowe funkcje terenu.

§3

Zakres ustaleń planu dotyczy przeznaczenia, sposobu użytkowania i zasad zagospodarowania terenów objętych zmianą planu.

§4

Ilekroć w dalszych przepisach niniejszej uchwały:

1) jest mowa o planie – należy przez to rozumieć ustalenia zmiany planu, o których mowa w §1 uchwały o ile z treści przepisu nie wynika inaczej,
2) jest mowa o uchwale – należy przez to rozumieć niniejszą uchwałę, o ile z treści przepisu nie wynika inaczej,
3) jest mowa o rysunku planu – należy przez to rozumieć rysunki zmiany planu stanowiące załączniki do niniejszej uchwały,
4) jest mowa o przeznaczeniu terenu – należy przez to rozumieć przeznaczenie podstawowe, które powinno dominować na danym terenie,
5) jest mowa o przeznaczeniu dopuszczalnym terenu – należy przez to rozumieć inne rodzaje przeznaczenia niż podstawowe, które uzupełniają funkcję podstawową lub jej towarzyszą i które mogą być dopuszczone pod warunkiem spełnienia wymagań wynikających z ustaleń planu, z odrębnych przepisów oraz pod warunkiem dostosowania charakteru obiektów do przeznaczenia podstawowego,
6) podana jest nazwa wsi – należy przez to rozumieć obszar wsi stanowiący obręb geodezyjny (sołectwo),
7) użyto określenia – budynek o wysokości 1,5 kondygnacji – należy przez to rozumieć budynek parterowy z użytkowym poddaszem.

§5

Uchwala się następujące ustalenia ogólne dla terenów objętych zmianą planu:

1. Na terenach przeznaczonych na cele budowlane związane z funkcją mieszkaniową, usługową, rzemieślniczą oraz nieuciążliwą produkcją ustala się możliwość wymiany, modernizacji, przebudowy lub rozbudowy obiektów oraz możliwość zmiany sposobu użytkowania obiektów, pod warunkiem zachowania przeznaczenia określonego w ustaleniach planu oraz nie zwiększania uciążliwości obiektów, o ile nie pozostaje to w sprzeczności z ustaleniami szczegółowymi planu.
2. Na terenach przeznaczonych na cele budownictwa mieszkaniowego jednorodzinnego i zagrodowego dopuszcza się jako funkcję uzupełniającą handel, usługi lub rzemiosło nieuciążliwe, o ile nie pozostaje to w sprzeczności z ustaleniami szczegółowymi dla danego terenu i pod warunkiem spełnienia wymagań wynikających z odrębnych przepisów.
3. Na terenach, gdzie jako funkcję podstawową plan przewiduje budownictwo mieszkaniowe, usługi lub aktywizację gospodarczą a które pozbawione są zbiorczych urządzeń zaopatrzenia w wodę, do czasu ich realizacji, dopuszcza się indywidualne ujęcia wody po spełnieniu warunków określonych odrębnymi przepisami.

4. Na terenach przeznaczonych na cele budowlane a pozbawionych zbiorczych urządzeń do odprowadzania i oczyszczania ścieków, dopuszcza się czasowo indywidualne urządzenia do gromadzenia ścieków sanitarnych z zapewnieniem ich usuwania i oczyszczania, stosownie do odrębnych przepisów.
5. Na terenach wyposażonych w infrastrukturę techniczną ustala się:
   a) zaopatrzenie w wodę z istniejącej wiejskiej sieci wodociągowej,
   b) odprowadzenie ścieków do lokalnej sieci kanalizacyjnej lub zbiorników bezodpływowych,
   c) zasilanie w energię elektryczną nowoprojektowanej zabudowy z istniejących i projektowanych stacji transformatorowych.

   Zasilanie poszczególnych budynków dwustronnie kablami ziemnymi. Złącza kablowe usytuować w granicach posesji od strony istniejących i projektowanych dróg.
6. Ustala się ogrzewanie nowo wybudowanej zabudowy z własnych pieców opalanych paliwem ekologicznym.
7. Ustala się gromadzenie śmieci na każdej działce w pojemnikach z tworzyw sztucznych i wywożenie ich przez służby komunalne na gminne wysypisko śmieci.
8. Wszelkie inwestycje mogące powodować szkodliwość lub uciążliwość dla środowiska należy realizować tak, aby ich szkodliwe oddziaływanie nie wykraczało poza granice działki lub terenu stanowiącego własność inwestora.
9. Architektura budynków powinna harmonizować z otoczeniem i nawiązywać do form zabudowy regionalnej
10. Jeżeli z ustaleń szczegółowych dla poszczególnych terenów nie wynika inaczej, w kształtowaniu zabudowy wprowadza się następujące zasady:
    a) w zabudowie mieszkaniowej jednorodzinnej i zagrodowej budynki parterowe z dachami spadowymi o nachyleniu do 45° i poddaszami użytkowymi. Wysokość budynków do 10 m. licząc od najniżej położonego narożnika do kalenicy dachu. Budynki gospodarczo-garażowe w zabudowie jednorodzinnej o pow. użytkowej do 60 m^2 i wysokości do 6 m,
    b) w zabudowie warsztatowo-produkcyjnej oraz składowo-magazynowej budynki parterowe o wysokości do 8 m i architekturze harmonizującej z otaczającą zabudową.

§6

Uchwala się następujące ustalenia szczegółowe:

1. We wsi Borecznia
   1) na terenie oznaczonym w załączniku nr 1 i 1/1 do uchwały symbolem RL ustala się prawo jego zalesienia.
2. We wsi Budki Nowe
   1) na terenie oznaczonym w załączniku nr 2 i 2/1 do uchwały symbolem MN ustala się prawo zabudowy mieszkaniowej jednorodzinnej na 2 nowoprojektowanych działkach. Zabudowa wolnostojąca. Domy o dachach spadowych i nachyleniu połaci nie mniejszym niż 30°. Wysokość zabudowy do 2 kondygnacji.
   Nieprzekraczalna linia zabudowy wynosi 20 m od krawędzi jezdni istn. drogi powiatowej nr 243.
   2) na terenie oznaczonym w załączniku nr 2 i 2/2 do uchwały symbolem MN ustala się prawo zabudowy mieszkaniowej jednorodzinnej na 2 nowoprojektowanych działkach. Zabudowa wolnostojąca. Domy o dachach spadowych i nachyleniu połaci nie mniejszym niż 30°. Wysokość zabudowy do 2 kondygnacji.
   Nieprzekraczalna linia zabudowy wynosi 20 m od krawędzi jezdni istn. drogi powiatowej nr 243.
3. We wsi Budki Stare
   1) na terenie oznaczonym w załączniku nr 3 i 3/1 do uchwały symbolem RL ustala się prawo jego zalesienia.
4. We wsi Budzisław Nowy
   1) na terenie oznaczonym w załączniku nr 4 i 4/1 do uchwały symbolem MN ustala się prawo zabudowy mieszkaniowej jednorodzinnej na 3 nowoprojektowanych działkach. Zabudowa wolnostojąca. Domy o dachach spadowych i nachyleniu połaci nie mniejszym niż 30°.Wysokość zabudowy do 2 kondygnacji.
   Nieprzekraczalna linia zabudowy wynosi 20 m od krawędzi jezdni istn. drogi powiatowej nr 328.
5. We wsi Budzisław Stary
   1) na terenie oznaczonym w załączniku nr 5 i 5/1 do uchwały symbolem MN, U, EE ustala się teren zabudowy mieszkaniowej jednorodzinnej, usług oraz stacji transformatorowej. Zabudowa wolnostojąca. Domy o dachach spadowych i nachyleniu połaci nie mniejszym niż 30°. Wysokość zabudowy do 2 kondygnacji. Ustala się obowiązek opracowania miejscowego planu zagospodarowania terenu, który określi szczegółowe warunki jego zagospodarowania i sposób podziału na działki. Miejscowy plan określi również warunki gospodarki wodno-ściekowej i energetycznej na obszarze objętym zmianą planu. Ustala się nieprzekraczalną linię zabudowy 20 m od krawędzi jezdni istn. drogi powiatowej nr 328.
   2) na terenie oznaczonym w załączniku nr 5 i 5/2 do uchwały symbolem MN ustala się prawo zabudowy mieszkaniowej jednorodzinnej. Zabudowa wolnostojąca. Domy o dachach spadowych i nachyleniu połaci nie mniejszym niż 30°. Wysokość zabudowy do 2 kondygnacji. Ustala się obowiązek opracowania miejscowego planu zagospodarowania terenu, który określi szczegółowe warunki jego zagospodarowania i sposób podziału na działki. Miejscowy plan określi również warunki gospodarki wodno-ściekowej i energetycznej na obszarze objętym zmianą planu. Ustala się nieprzekraczalną linię zabudowy 20 m od krawędzi jezdni istn. drogi powiatowej nr 328.
   3) na terenie oznaczonym w załączniku nr 5 i 5/3 do uchwały symbolem MN ustala się prawo zabudowy mieszkaniowej jednorodzinnej. Zabudowa wolnostojąca. Domy o dachach spadowych i nachyleniu połaci nie mniejszym niż 30°. Wysokość zabudowy do 2 kondygnacji. Ustala się obowiązek opracowania miejscowego planu zagospodarowania terenu, który określi szczegółowe warunki jego zagospodarowania i sposób podziału na działki. Miejscowy plan określi również warunki gospodarki wodno-ściekowej i energetycznej na obszarze objętym zmianą planu. Ustala się nieprzekraczalną linię zabudowy 12 m od krawędzi jezdni istn. drogi gminnej.
6. We wsi Dęby Szlacheckie
   1) na terenie oznaczonym w załączniku nr 6 i 6/1 do uchwały symbolem MN ustala się prawo zabudowy mieszkaniowej jednorodzinnej na 3 nowoprojektowanych działkach.

Zabudowa wolnostojąca. Domy o dachach spadowych i nachyleniu połaci nie mniejszym niż 30°. Wysokość zabudowy do 2 kondygnacji.
Nieprzekraczalna linia zabudowy wynosi 20 m od krawędzi jezdni istn. drogi powiatowej nr 301.

2) na terenach oznaczonych w załączniku nr 6 i 6/2 do uchwały symbolem MN ustala się prawo zabudowy mieszkaniowej jednorodzinnej na 2 nowoprojektowanych działkach. Zabudowa wolnostojąca. Domy o dachach spadowych i nachyleniu połaci nie mniejszym niż 30°. Wysokość zabudowy do 2 kondygnacji. Obowiązuje nieprzekraczalna linia zabudowy wkreślona na rysunku zmiany planu.
3) na terenie oznaczonym w załączniku nr 6 i 6/3 do uchwały symbolem MN ustala się prawo zabudowy mieszkaniowej jednorodzinnej na 2 nowoprojektowanych działkach. Zabudowa wolnostojąca. Domy o dachach spadowych i nachyleniu połaci nie mniejszym niż 30°. Wysokość zabudowy do 2 kondygnacji. Obowiązująca linia zabudowy wynosi 20 m od krawędzi jezdni istn. drogi powiatowej nr 301.
4) na terenie oznaczonym w załączniku nr 6 i 6/4 do uchwały symbolem MN ustala się prawo zabudowy mieszkaniowej jednorodzinnej. Zabudowa wolnostojąca. Domy o dachach spadowych i nachyleniu połaci nie mniejszym niż 30°. Wysokość zabudowy do 2 kondygnacji.
5) na terenie oznaczonym w załączniku nr 6 i 6/4 do uchwały symbolem KS ustala się lokalizację parkingu dla samochodów osobowych.
6) na terenie oznaczonym w załączniku nr 6 i 6/5 do uchwały symbolem RL ustala się prawo jego zalesienia.

7. We wsi Maciejewo
1) na terenie oznaczonym w załączniku nr 7 i 7/1 do uchwały symbolem NU ustala się lokalizację wysypiska śmieci. Zagospodarowanie terenu musi uwzględniać funkcję inwestycji i jej uciążliwość. Uciążliwość nie może wykraczać poza granice działki.

8. We wsi Młynek
1) na terenie oznaczonym w załączniku nr 8 i 8/1 do uchwały symbolem RL ustala się prawo jego zalesienia.
2) na terenie oznaczonym w załączniku nr 8 i 8/2 do uchwały symbolem RL ustala się prawo jego zalesienia.
3) na terenie oznaczonym w załączniku nr 8 i 8/3 do uchwały symbolem RL ustala się prawo jego zalesienia.
4) na terenie oznaczonym w załączniku nr 8 i 8/4 do uchwały symbolem MN ustala się teren zabudowy mieszkaniowej jednorodzinnej. Zabudowa wolnostojąca. Domy o dachach spadowych i nachyleniu połaci nie mniejszym niż 30°. Wysokość zabudowy do 2 kondygnacji. Ustala się obowiązek opracowania miejscowego planu zagospodarowania terenu, który określi szczegółowe warunki jego zagospodarowania i sposób podziału na działki. Miejscowy plan określi również warunki gospodarki wodno-ściekowej i energetycznej na obszarze objętym zmianą planu. Ustala się nieprzekraczalną linię zabudowy 20 m od krawędzi jezdni istn. drogi powiatowej nr 303.
5) na terenie oznaczonym w załączniku nr 8 i 8/5 do uchwały symbolem MN ustala się teren zabudowy mieszkaniowej jednorodzinnej. Zabudowa wolnostojąca. Domy o dachach spadowych i nachyleniu połaci nie mniejszym niż 30°. Wysokość zabudowy do 2 kondygnacji. Ustala się obowiązek opracowania miejscowego planu zagospodarowania terenu, który określi szczegółowe warunki jego zagospodarowania i sposób podziału na działki. Miejscowy plan określi również warunki gospodarki wodno-ściekowej i energetycznej na obszarze objętym zmianą planu. Ustala się nieprzekraczalną linię zabudowy 20 m od krawędzi jezdni istn. drogi powiatowej nr 303.
6) na terenie oznaczonym w załączniku nr 8 i 8/6 do uchwały symbolem MN ustala się prawo zabudowy mieszkaniowej jednorodzinnej. Zabudowa wolnostojąca. Dom o dachu spadowym i nachyleniu połaci nie mniejszym niż 30°. Wysokość zabudowy do 2 kondygnacji.
7) na terenie oznaczonym w załączniku nr 8 i 8/7 do uchwały symbolem MN ustala się prawo zabudowy mieszkaniowej jednorodzinnej. Zabudowa wolnostojąca. Dom o dachu spadowym i nachyleniu połaci nie mniejszym niż 30°. Wysokość zabudowy do 2 kondygnacji. Ustala się nieprzekraczalną linię zabudowy 10 m od krawędzi linii regulacyjnej istn. drogi.

9. We wsi Nowa Wieś
1) na terenach oznaczonych w załączniku nr 9 i 9/1 do uchwały symbolem MN ustala się teren zabudowy mieszkaniowej jednorodzinnej dla 3 nowoprojektowanych działek. Zabudowa wolnostojąca. Domy o dachach spadowych i nachyleniu połaci nie mniejszym niż 30°. Wysokość zabudowy do 2 kondygnacji.
2) na terenach oznaczonych w załączniku nr 9 i 9/2 do uchwały symbolem MN ustala się teren zabudowy mieszkaniowej jednorodzinnej dla 3 nowoprojektowanych działek. Zabudowa wolnostojąca. Domy o dachach spadowych i nachyleniu połaci nie mniejszym niż 30°. Wysokość zabudowy do 2 kondygnacji. Nieprzekraczalna linia zabudowy wynosi 15 m od krawędzi jezdni istn. drogi powiatowej nr 243.

10. We wsi Osiek Mały
1) na terenach oznaczonych w załączniku nr 10 i 10/1 do uchwały symbolem MN ustala się teren zabudowy mieszkaniowej jednorodzinnej. Zabudowa wolnostojąca. Domy o dachach spadowych i nachyleniu połaci nie mniejszym niż 30°. Wysokość zabudowy do 2 kondygnacji. Obowiązująca linia zabudowy wynosi 12 m od krawędzi jezdni istn. drogi gminnej.
2) na terenie oznaczonym w załączniku nr 10 i 10/2 do uchwały symbolem MN ustala się teren zabudowy mieszkaniowej jednorodzinnej. Zabudowa wolnostojąca. Dom o dachu spadowym i nachyleniu połaci nie mniejszym niż 30°. Wysokość zabudowy do 2 kondygnacji. Nieprzekraczalna linia zabudowy wynosi 15 m od krawędzi jezdni istn. drogi gminnej.
3) na terenie oznaczonym w załączniku nr 10 i 10/3 do uchwały symbolem MN ustala się teren zabudowy mieszkaniowej jednorodzinnej. Zabudowa wolnostojąca. Domy o dachach spadowych i nachyleniu połaci nie mniejszym niż 30°. Wysokość zabudowy do 2 kondygnacji. Ustala się obowiązek opracowania miejscowego planu zagospodarowania terenu, który określi szczegółowe warunki jego zagospodarowania i sposób podziału na działki. Miejscowy

plan określi również warunki gospodarki wodno-ściekowej i energetycznej na obszarze objętym zmianą planu. Ustala się nieprzekraczalną linię zabudowy 12 m od krawędzi jezdni istn. drogi gminnej.

4) na terenie oznaczonym w załączniku nr 10 i 10/4 do uchwały symbolem MN ustala się prawo zabudowy mieszkaniowej jednorodzinnej na 2 nowoprojektowanych działkach. Zabudowa wolnostojąca. Domy o dachach spadowych i nachyleniu połaci nie mniejszym niż 30°. Wysokość zabudowy do 2 kondygnacji. Nieprzekraczalna linia zabudowy wynosi 15 m od krawędzi jezdni istn. drogi gminnej.
5) na terenie oznaczonym w załączniku nr 10 i 10/5 do uchwały symbolem MN ustala się teren zabudowy mieszkaniowej jednorodzinnej. Zabudowa wolnostojąca. Domy o dachach spadowych i nachyleniu połaci nie mniejszym niż 30°. Wysokość zabudowy do 2 kondygnacji. Dla nowoprojektowanej zabudowy obowiązuje istn. linia zabudowy.
6) na terenach oznaczonych w załączniku nr 10 i 10/6 do uchwały symbolem MN ustala się prawo zabudowy mieszkaniowej jednorodzinnej na 2 nowoprojektowanych działkach. Zabudowa wolnostojąca. Domy o dachach spadowych i nachyleniu połaci nie mniejszym niż 30°. Wysokość zabudowy do 2 kondygnacji. Nieprzekraczalna linia zabudowy wynosi 20 m od krawędzi jezdni istn. drogi powiatowej nr 301.
7) na terenie oznaczonym w załączniku nr 10 i 10/7 do uchwały symbolem MN ustala się teren zabudowy mieszkaniowej jednorodzinnej. Zabudowa wolnostojąca. Dom o dachu spadowym i nachyleniu połaci nie mniejszym niż 30°. Wysokość zabudowy do 2 kondygnacji. Dla nowoprojektowanej zabudowy obowiązuje istn. linia zabudowy.
8) na terenie oznaczonym w załączniku nr 10 i 10/8 do uchwały symbolem AG adaptuje się istn. bazę G.S. „Samopomoc Chłopska" na teren aktywizacji gospodarczej o uciążliwości nie wykraczającej poza granice działki. Dopuszcza się remont, przebudowę, rozbudowę oraz wymianę istn. zabudowy. Wzdłuż granic działki nasadzić zieleń izolacyjną.
9) na terenie oznaczonym w załączniku nr 10 i 10/8 do uchwały symbolem MN ustala się teren zabudowy mieszkaniowej jednorodzinnej. Adaptuje się istn. stan zabudowy terenu. Dopuszcza się remont, przebudowę oraz modernizację istn. obiektu.
10) na terenie oznaczonym w załączniku nr 10 i 10/9 do uchwały symbolem MN, AG ustala się teren zabudowy mieszkaniowej jednorodzinnej i aktywizacji gospodarczej. Adaptuje się istn. stan zabudowy i zagospodarowania terenu. Dopuszcza się remont, przebudowę oraz modernizację zabudowy. Wzdłuż granic działki nasadzić zieleń izolacyjną.
11 na terenie oznaczonym w załączniku nr 10 i 10/10 do uchwały symbolem AG ustala się teren aktywizacji gospodarczej. Adaptuje się istn. ubojnię zwierząt oraz dopuszcza jej rozbudowę. Uciążliwość obiektu nie powinna wykraczać poza granice działki. Wzdłuż granic działki nasadzić zieleń izolacyjną.
12) na terenie oznaczonym w załączniku nr 10 i 10/11 do uchwały symbolem MN ustala się teren zabudowy mieszkaniowej jednorodzinnej. Zabudowa wolnostojąca. Domy o dachach spadowych i nachyleniu połaci nie mniejszym niż 30°. Wysokość zabudowy do 2 kondygnacji. Adaptuje się istn. zabudowę terenu oraz dopuszcza jej remont i przebudowę. Ustala się obowiązek opracowania miejscowego planu zagospodarowania terenu, który określi szczegółowe warunki jego zagospodarowania i sposób podziału na działki. Miejscowy plan określi również warunki gospodarki wodno-ściekowej i energetycznej na obszarze objętym zmianą planu.
13) na terenie oznaczonym w załączniku nr 10 i 10/12 do uchwały symbolem MN ustala się teren zabudowy mieszkaniowej jednorodzinnej. Zabudowa wolnostojąca. Domy o dachach spadowych i nachyleniu połaci nie mniejszym niż 30°. Wysokość zabudowy do 2 kondygnacji. Nieprzekraczalna linia zabudowy wynosi 15 m od krawędzi jezdni istn. drogi gminnej.

11. We wsi Kolonia Osiek Mały
    1) na terenie oznaczonym w załączniku nr 11 i 11/1 do uchwały symbolem MN ustala się teren zabudowy mieszkaniowej jednorodzinnej. Zabudowa wolnostojąca. Dom o dachu spadowym i nachyleniu połaci nie mniejszym niż 30°. Wysokość zabudowy do 2 kondygnacji. Dla nowoprojektowanej zabudowy obowiązuje ist. linia zabudowy.
12. We wsi Osiek Wielki
    1) na terenie oznaczonym w załączniku nr 12 i 12/1 do uchwały symbolem MN ustala się teren zabudowy mieszkaniowej jednorodzinnej. Zabudowa wolnostojąca. Dom o dachu spadowym i nachyleniu połaci nie mniejszym niż 30°. Wysokość zabudowy do 2 kondygnacji. Nieprzekraczalna linia zabudowy wynosi 20 m od krawędzi jezdni istn. drogi powiatowej nr 301.
    2) na terenie oznaczonym w załączniku nr 12 i 12/2 do uchwały symbolem AG ustala się teren aktywizacji gospodarczej o uciążliwości nie wykraczającej poza granice działki. Zabudowa wolnostojąca – 1 kondygnacyjna. Nieprzekraczalna linia zabudowy wynosi 20 m od krawędzi jezdni istn. drogi powiatowej nr 301. Wzdłuż granic działki nasadzić zieleń izolacyjną.
    3) na terenie oznaczonym w załączniku nr 12 i 12/3 do uchwały symbolem MN ustala się teren zabudowy mieszkaniowej jednorodzinnej. Zabudowa wolnostojąca. Dom o dachu spadowym i nachyleniu połaci nie mniejszym niż 30°. Wysokość zabudowy do 2 kondygnacji.
    4) na terenie oznaczonym w załączniku nr 12 i 12/4 do uchwały symbolem MN ustala się teren zabudowy mieszkaniowej jednorodzinnej. Zabudowa wolnostojąca. Dom o dachu spadowym i nachyleniu połaci nie mniejszym niż 30°. Wysokość zabudowy do 2 kondygnacji. Dla nowoprojektowanej zabudowy obowiązuje istn. linia zabudowy.
13. We wsi Rosocha
    1) na terenie oznaczonym w załączniku nr 13 i 13/1 do uchwały symbolem MN ustala się teren zabudowy mieszkaniowej jednorodzinnej. Zabudowa wolnostojąca. Dom o dachu spadowym i nachyleniu połaci nie mniejszym niż 30°. Wysokość zabudowy do 2 kondygnacji. Dla nowoprojektowanego obiektu ustala się istn. linię zabudowy.

2) na terenie oznaczonym w załączniku nr 13 i 13/2 do uchwały symbolem MN ustala się teren zabudowy mieszkaniowej jednorodzinnej. Zabudowa wolnostojąca. Dom o dachu spadowym i nachyleniu połaci nie mniejszym niż 30°. Wysokość zabudowy do 2 kondygnacji. Dla nowoprojektowanej zabudowy obowiązuje istn. linia zabudowy.

14. We wsi Trzebuchów
1) na terenach oznaczonych w załączniku nr 14 i 14/1 do uchwały symbolem MN ustala się teren zabudowy mieszkaniowej jednorodzinnej. Zabudowa wolnostojąca. Domy o dachach spadowych i nachyleniu połaci nie mniejszym niż 30°. Wysokość zabudowy do 2 kondygnacji. Dla nowoprojektowanej zabudowy obowiązuje istn. linia zabudowy.

15. We wsi Witowo
1) na terenie oznaczonym w załączniku nr 15 i 15/1 do uchwały symbolem MN ustala się teren zabudowy mieszkaniowej jednorodzinnej. Zabudowa wolnostojąca. Dom o dachu spadowym i nachyleniu połaci nie mniejszym niż 30°. Wysokość zabudowy do 2 kondygnacji. Nieprzekraczalna linia zabudowy wynosi 20 m od krawędzi jezdni istn. drogi powiatowej nr 327.
2) na terenie oznaczonym w załączniku nr 15 i 15/2 do uchwały symbolem MN ustala się teren zabudowy mieszkaniowej jednorodzinnej dla 3 nowoprojektowanych działek. Zabudowa wolnostojąca. Domy o dachach spadowych i nachyleniu połaci nie mniejszym niż 30°. Wysokość zabudowy do 2 kondygnacji. Nieprzekraczalna linia zabudowy wynosi 15 m od krawędzi jezdni istn. drogi powiatowej nr 327.

16. We wsi Zielenie
1) na terenie oznaczonym w załączniku nr 16 i 16/1 do uchwały symbolem MN ustala się teren zabudowy mieszkaniowej jednorodzinnej. Zabudowa wolnostojąca. Dom o dachu spadowym i nachyleniu połaci nie mniejszym niż 30°. Wysokość zabudowy do 2 kondygnacji. Dla nowoprojektowanego obiektu ustala się istn. linię zabudowy.

§7

Ustala się stawkę służącą naliczaniu jednorazowych opłat o jakich mowa w art. 36 ust. 3 ustawy z dnia 7 lipca 1994 r. o zagospodarowaniu przestrzennym w wysokości 10%.

§8

Traci moc uchwała nr 181/94 Rady Gminy w Osieku Małym z dnia 17 maja 1994 r., w sprawie zatwierdzenia miejscowego planu ogólnego zagospodarowania przestrzennego gminy Osiek Mały, w części dotyczącej terenów objętych niniejszą uchwałą.

§9

Wykonanie uchwały powierza się Zarządowi Gminy.

§10

Uchwała wchodzi w życie po upływie 14 dni od daty ogłoszenia w Dzienniku Urzędowym Województwa Wielkopolskiego.

Przewodniczący
Rady Gminy
(–) Ireneusz Wiśniewski

Załącznik Nr 1
do Uchwały Rady Gminy w Osieku Małym
Nr 206/2001 z dnia 20.XII.2001 r.

ZMIANA MIEJSCOWEGO PLANU ZAGOSPODAROWANIA PRZESTRZENNEGO WYBRANYCH TERENÓW NA OBSZARZE GMINY OSIEK MAŁY – RYSUNEK PLANU skala 1 : 10 000

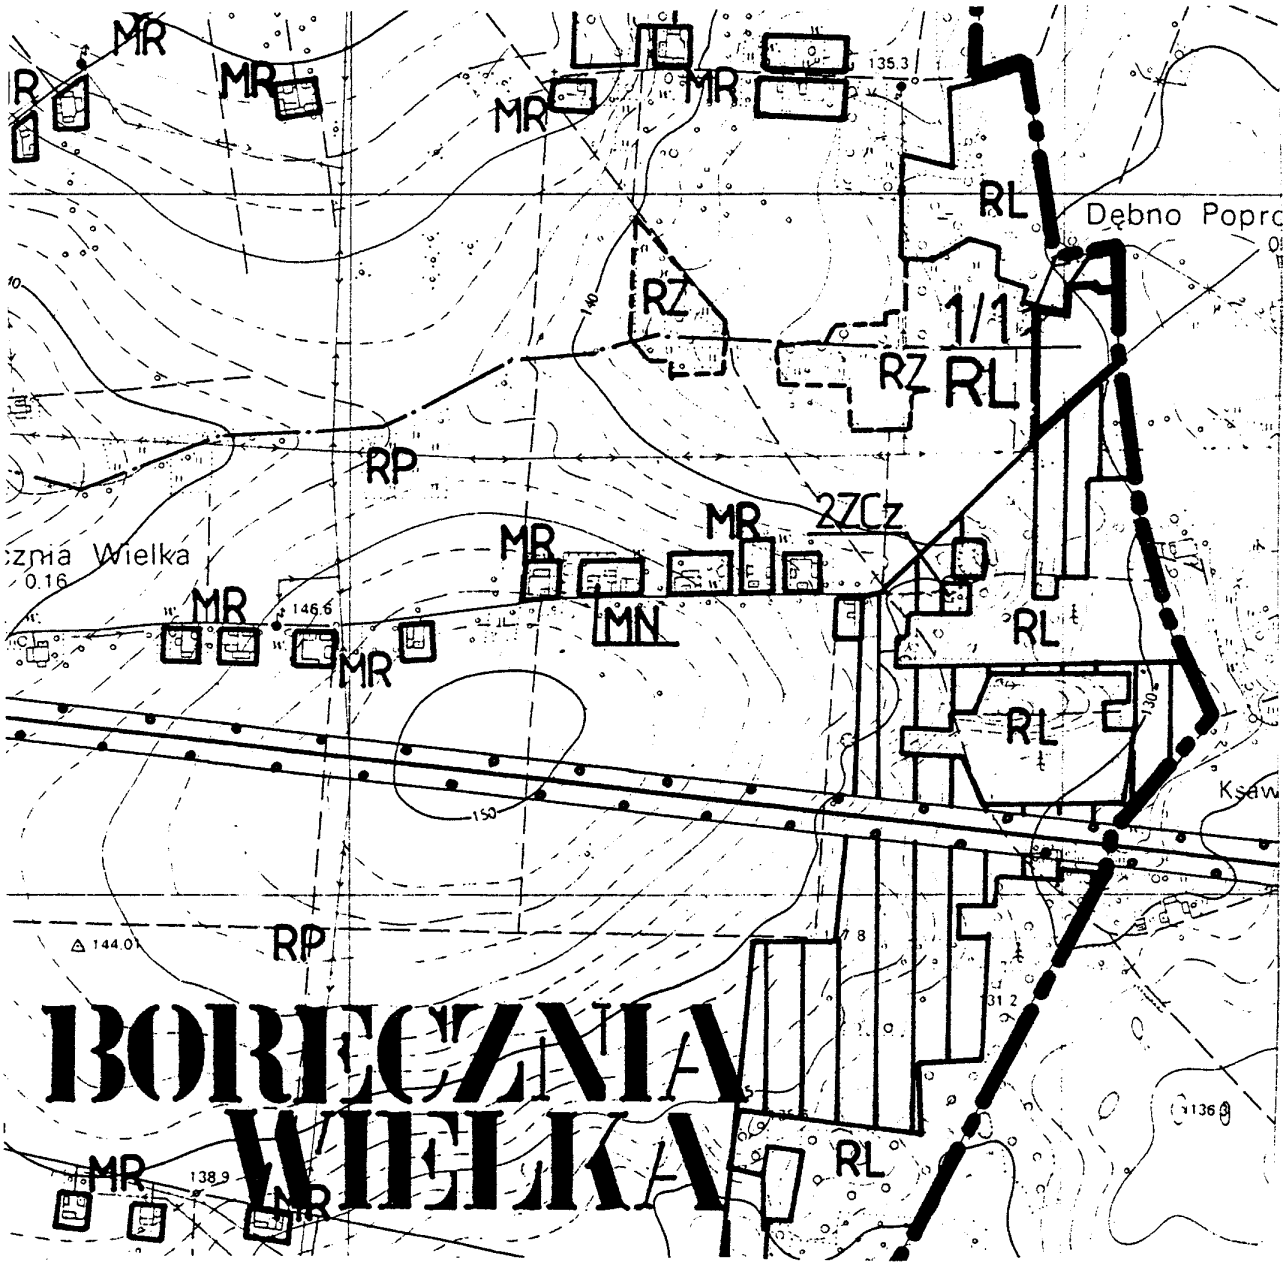

obszar objęty zmianą planu

Załącznik Nr 1/1
do Uchwały Rady Gminy w Osieku Małym
Nr 206/2001 z dnia 20.XII.2001r.

ZMIANA MIEJSCOWEGO PLANU ZAGOSPODAROWANIA PRZESTRZENNEGO WYBRANYCH TERENÓW NA OBSZARZE GMINY OSIEK MAŁY – RYSUNEK PLANU skala 1 : 5000

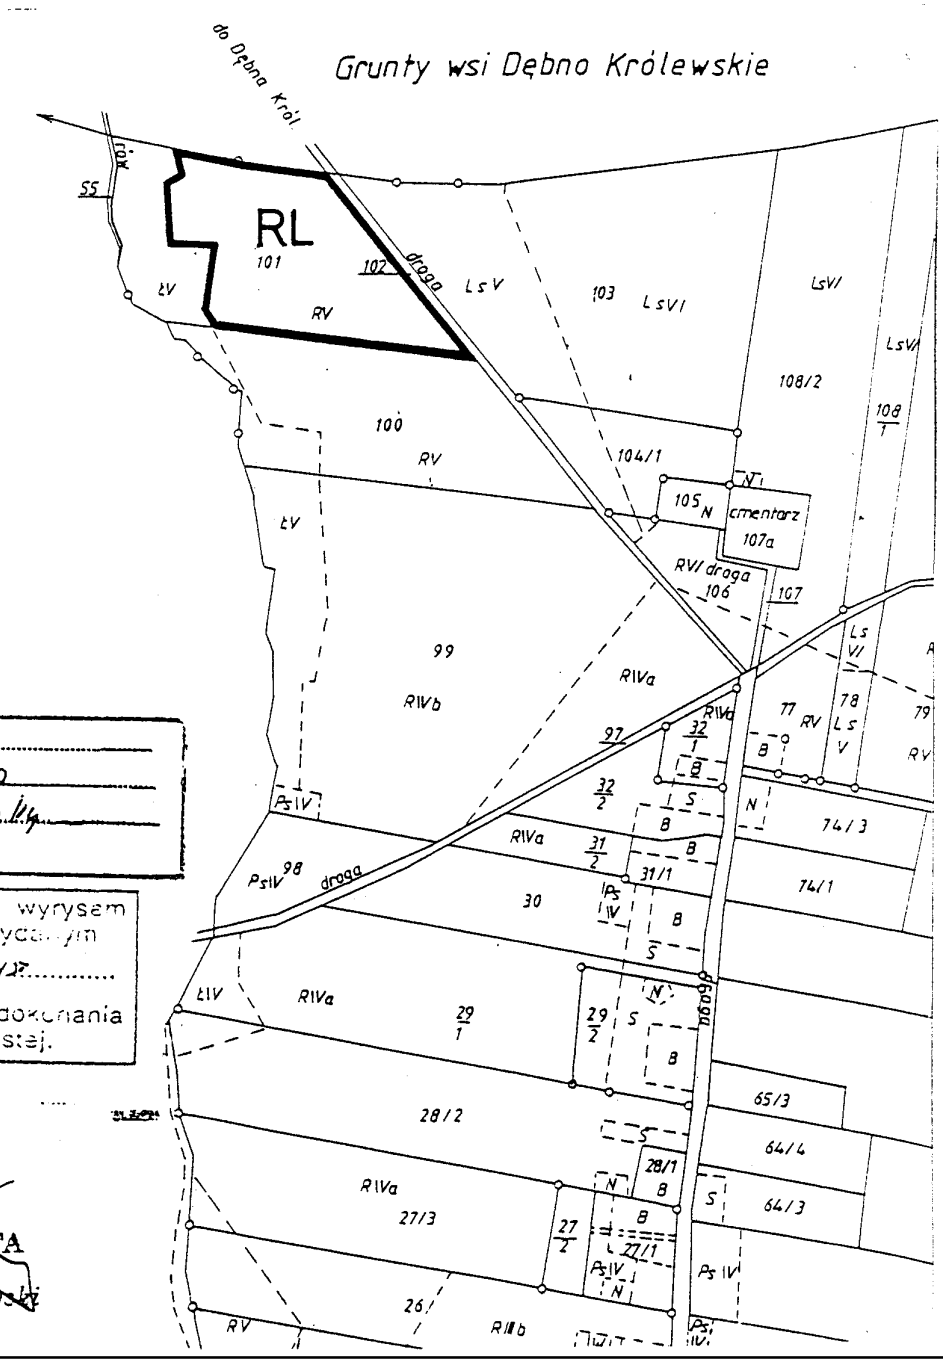

MIASTO .....
WIEŚ Bereznia
GMINA Osiek Mały

Dokument niniejszy jest wyrysem z mapy ewidencyjnej wydanym
Kapuściński Janusz
(nazwa jednostki)
nie przeznaczonym do dokonania wpisu w księdze wieczystej.

30 LIP 2001

WICESTAROSTA
Andrzej Kaczanowski

Załącznik Nr 2
do Uchwały Rady Gminy w Osieku Małym
Nr 206/2001 z dnia 20.XII.2001 r.

ZMIANA MIEJSCOWEGO PLANU ZAGOSPODAROWANIA PRZESTRZENNEGO WYBRANYCH TERENÓW NA OBSZARZE GMINY OSIEK MAŁY – RYSUNEK PLANU skala 1 : 10 000

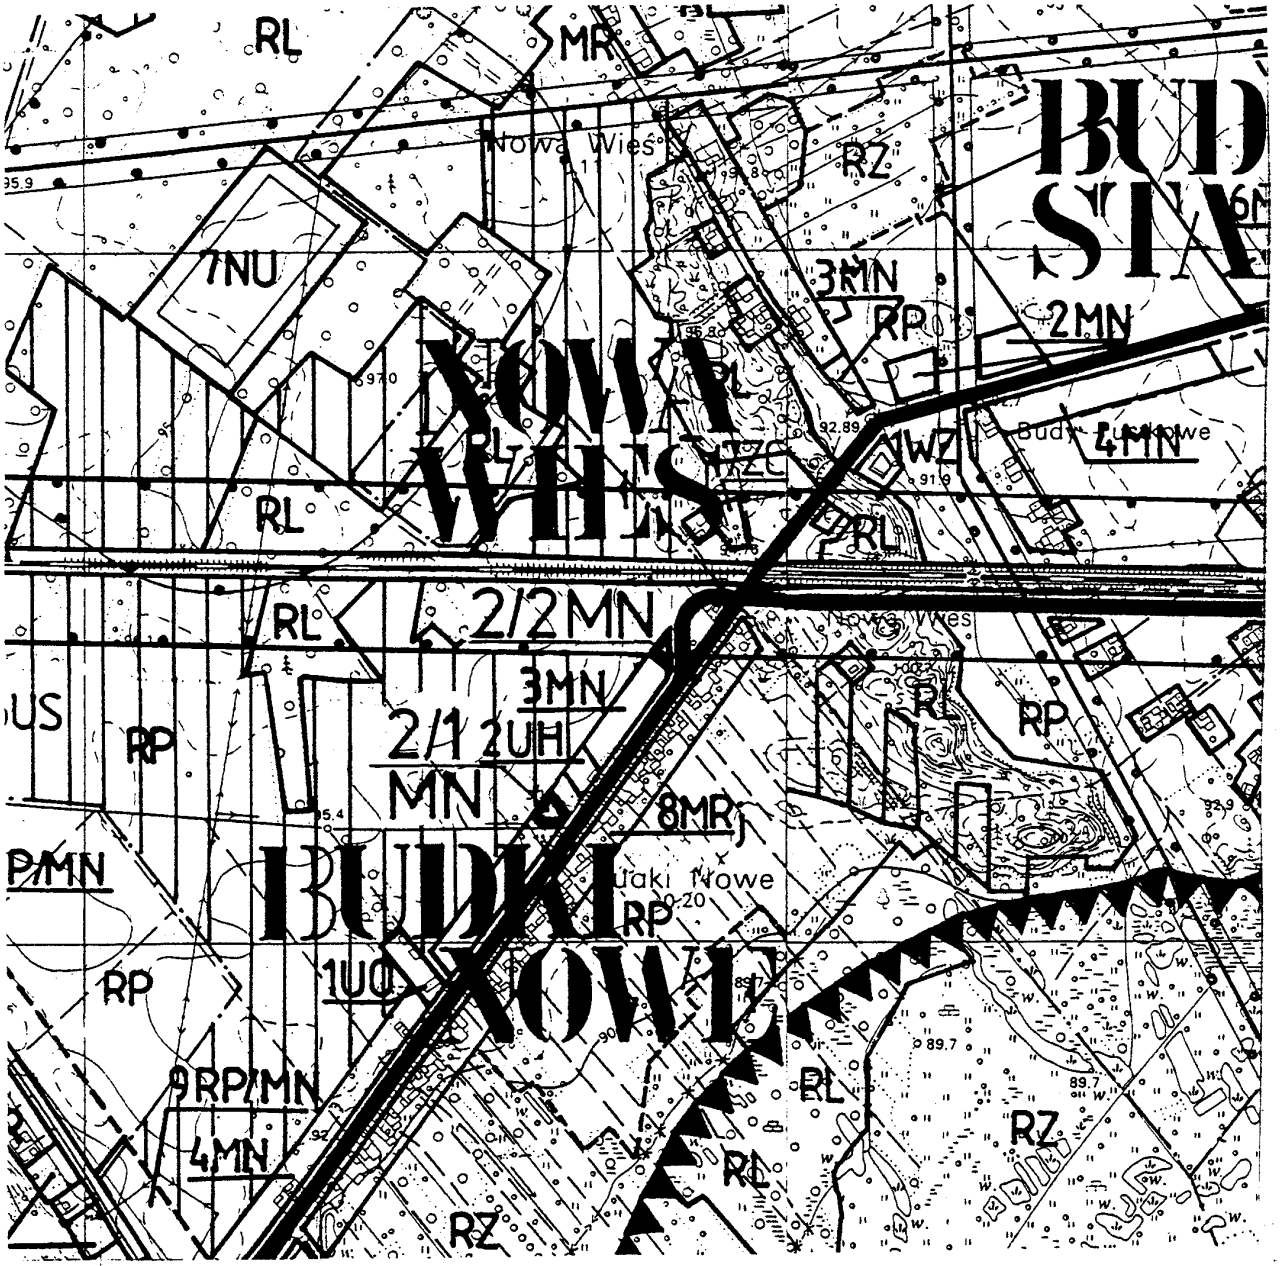

obszar objęty zmianą planu

Załącznik Nr 2/1
do Uchwały Rady Gminy w Osieku Małym
Nr 206/2001 z dnia 20. XII. 2001 r.

ZMIANA MIEJSCOWEGO PLANU ZAGOSPODAROWANIA PRZESTRZENNEGO WYBRANYCH TERENÓW NA OBSZARZE GMINY OSIEK MAŁY – RYSUNEK PLANU skala 1 : 1000

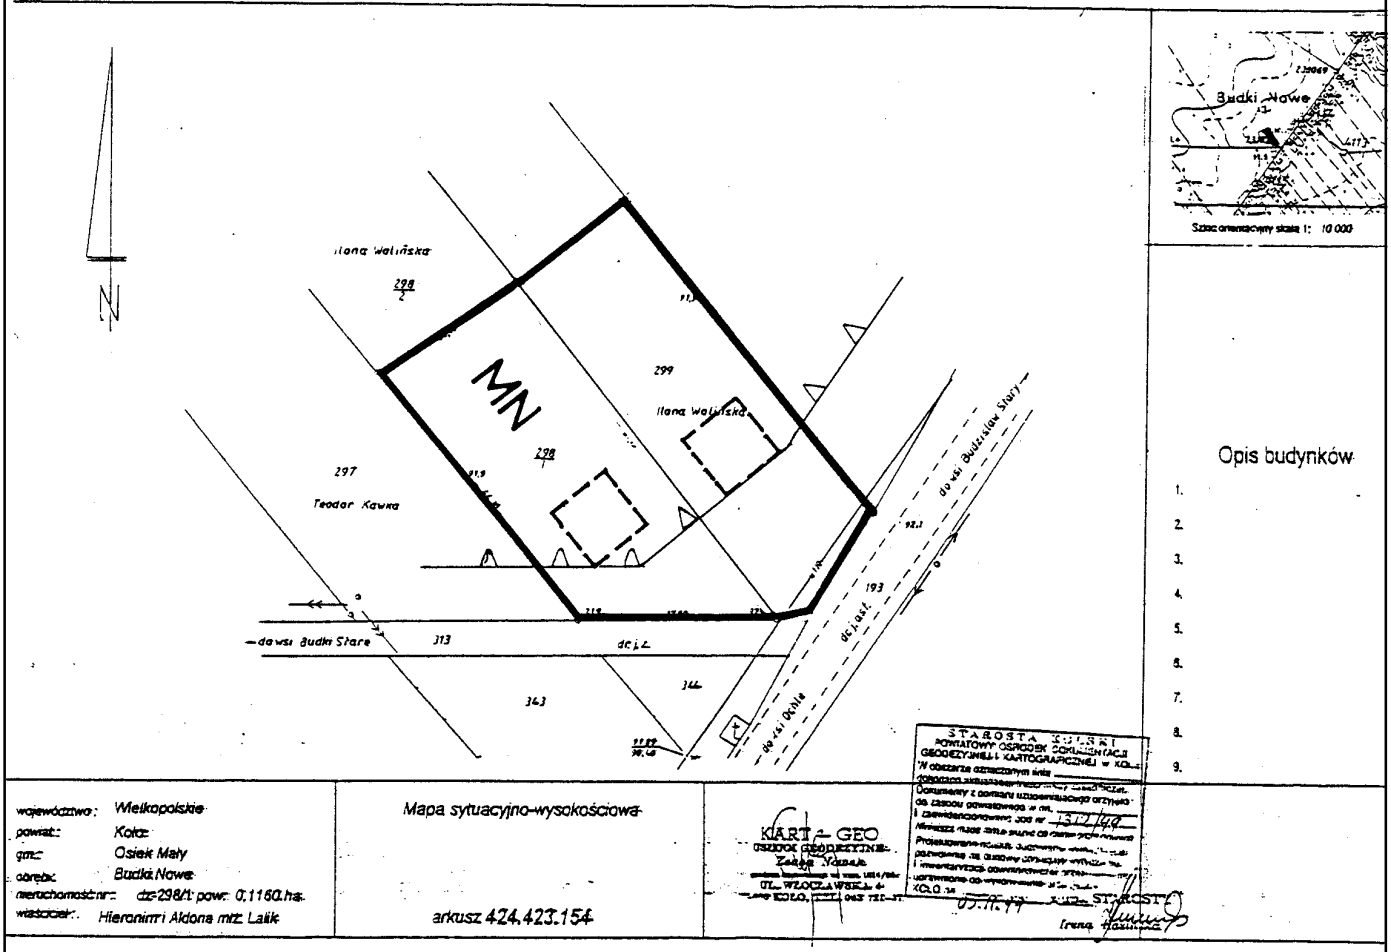

Załącznik Nr 2/2
do Uchwały Rady Gminy w Osieku Małym
Nr 206/2001 z dnia 20.XII.2001 r.

ZMIANA MIEJSCOWEGO PLANU ZAGOSPODAROWANIA PRZESTRZENNEGO WYBRANYCH TERENÓW NA OBSZARZE GMINY OSIEK MAŁY – RYSUNEK PLANU skala 1: 2000

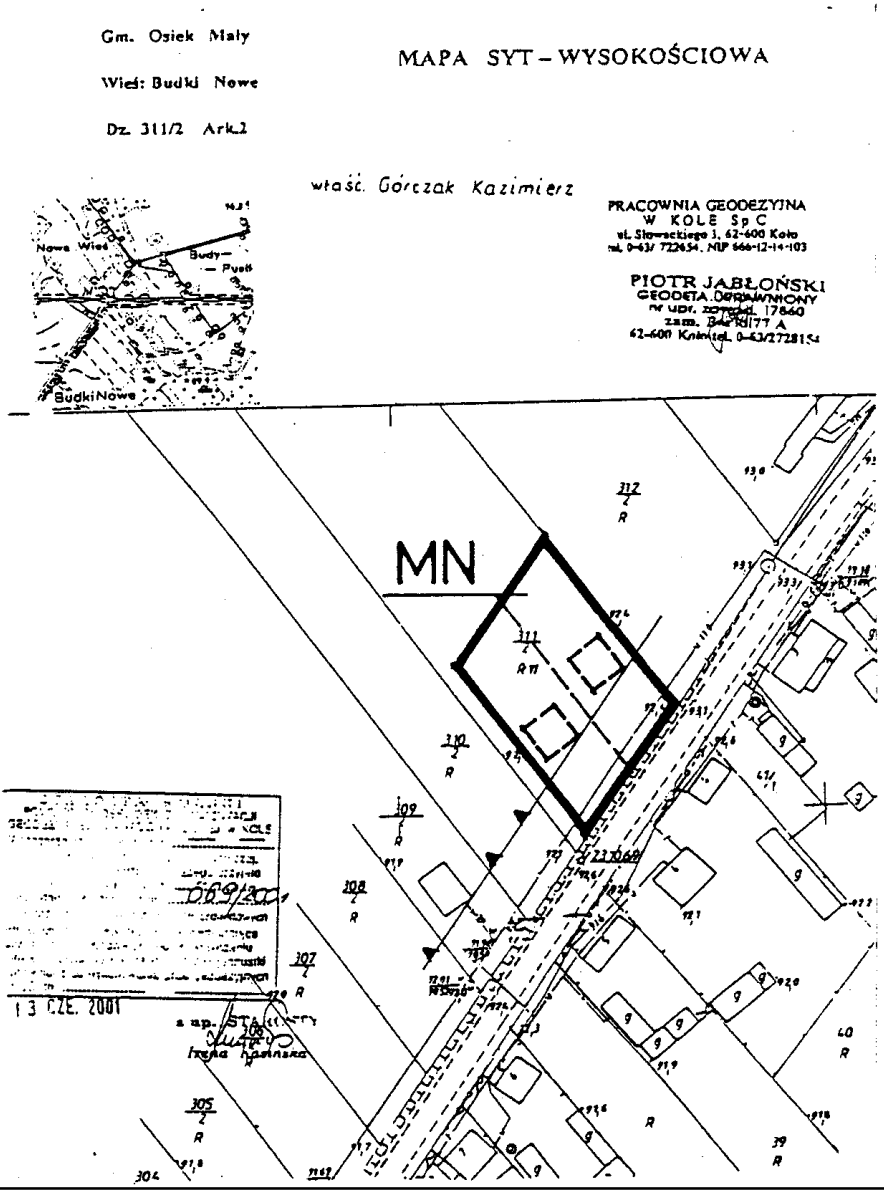

Załącznik Nr 3
do Uchwały Rady Gminy w Osieku Małym
Nr 206/2001 z dnia 20. XII. 2001 r.

ZMIANA MIEJSCOWEGO PLANU ZAGOSPODAROWANIA PRZESTRZENNEGO WYBRANYCH TERENÓW NA OBSZARZE GMINY OSIEK MAŁY – RYSUNEK PLANU

skala 1 : 10 000

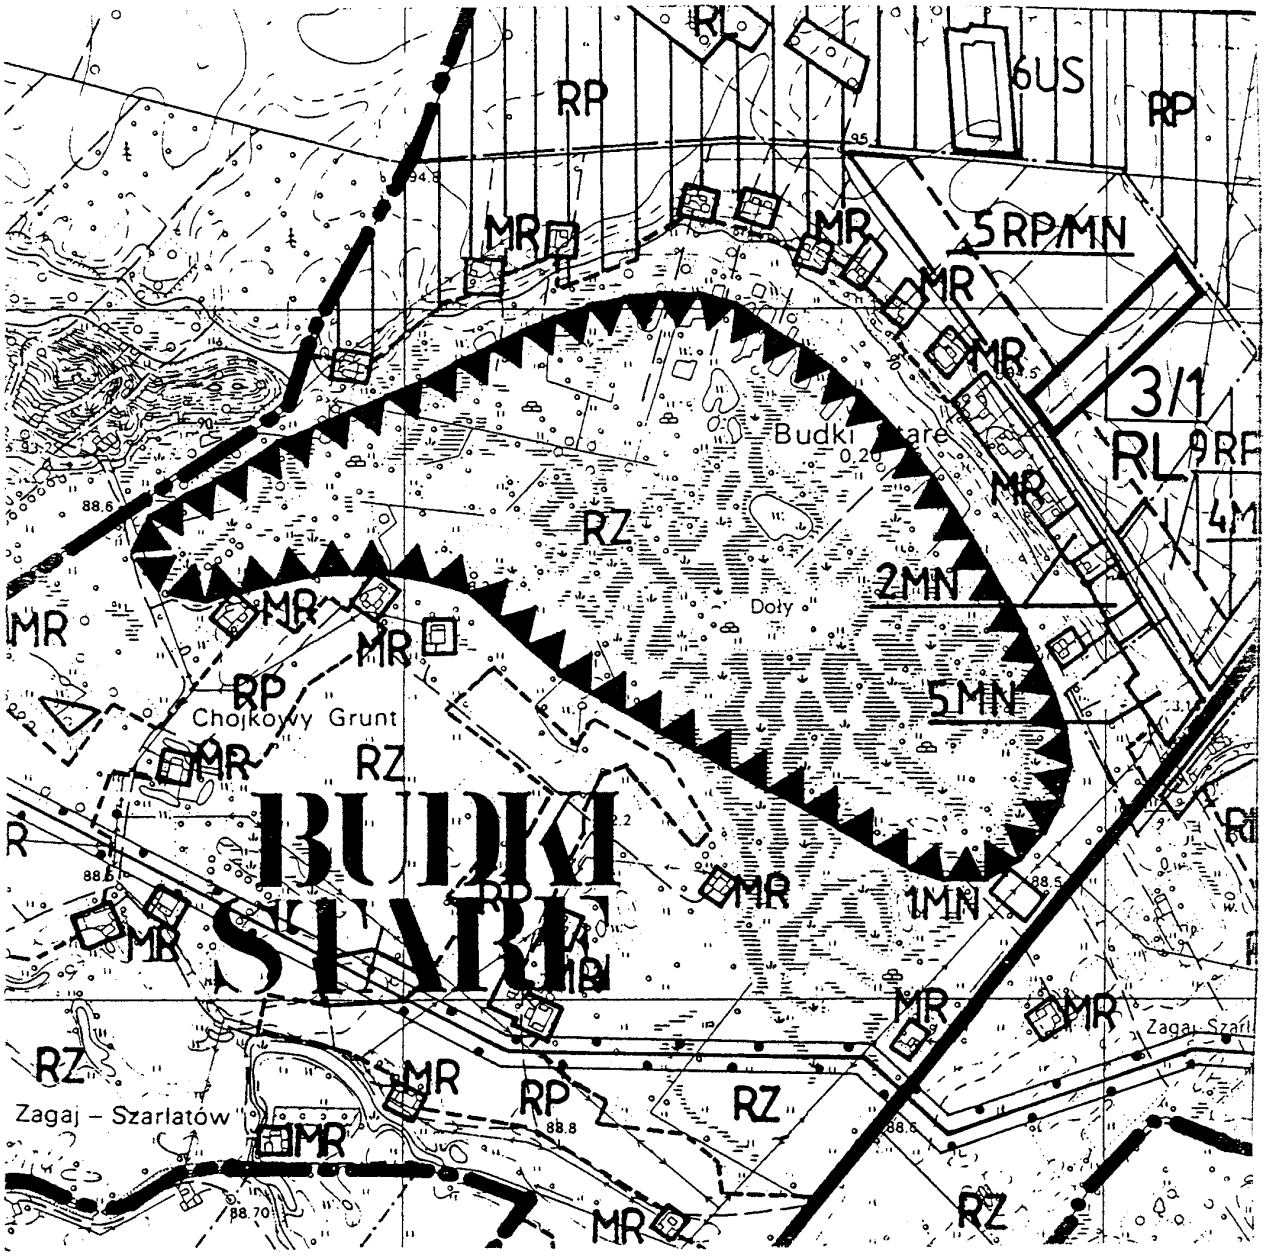

obszar objęty zmianą planu

Załącznik Nr 3/1
do Uchwały Rady Gminy w Osieku Małym
Nr 206/2001 z dnia 20.XII.2001 r.

ZMIANA MIEJSCOWEGO PLANU ZAGOSPODAROWANIA PRZESTRZENNEGO WYBRANYCH TERENÓW NA OBSZARZE GMINY OSIEK MAŁY – RYSUNEK PLANU skala 1 : 5000

MIASTO .....
WIEŚ Budki Stare
GMINA Osiek Mały

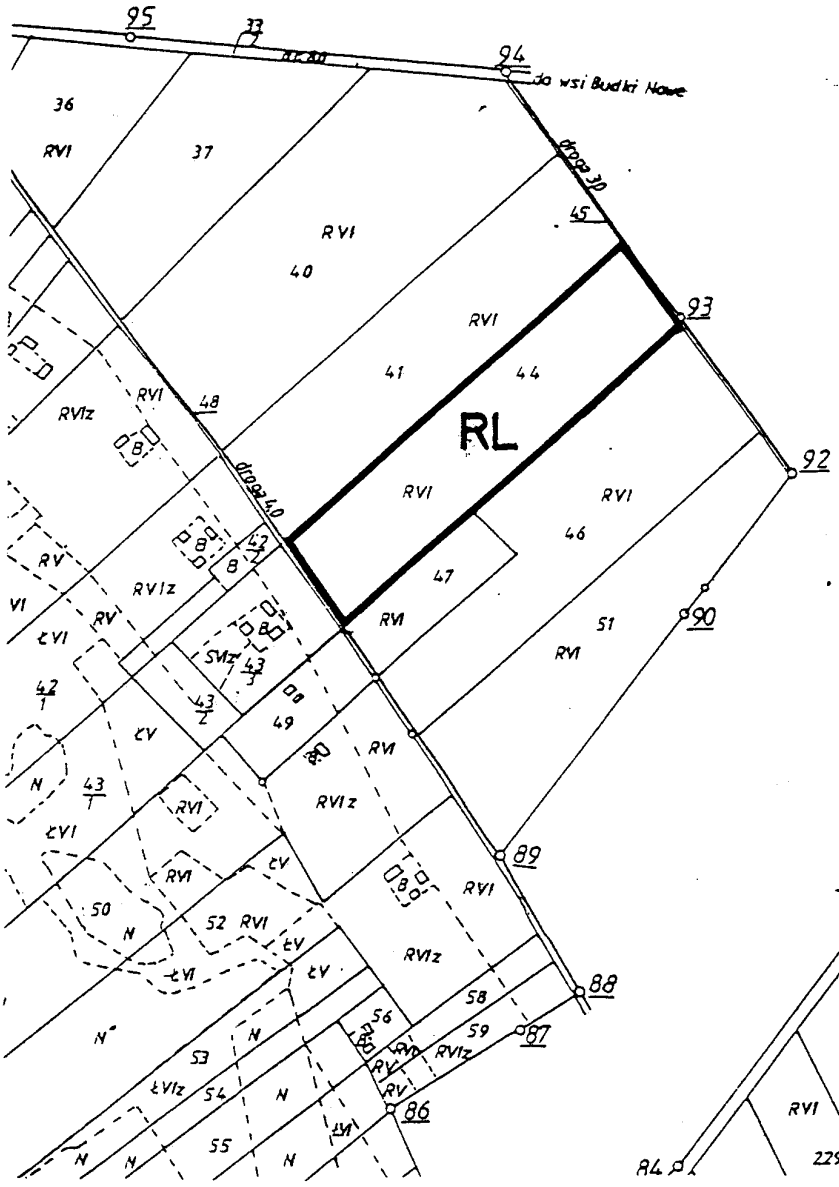

Nr zam. 380/2001

STAROSTA KOŁECKI
POWIATOWY OŚRODEK DOKUMENTACJI GEODEZYJNEJ I KARTOGRAFICZNEJ w KOŁE
Reprodukowanie, rozpowszechnianie i rozpowiadzanie niniejszego dokumentu wymaga zezwolenia, o którym mowa w art. 18 ustawy z dn. 17 maja 1989 r. Prawo geodezyjne i kartograficzne (Dz. U. Nr 30, poz. 163, z późniejszymi zmianami)
KOŁO dn. 22 MAJ 2001

z up. STAROSTY
Konrad Wiśniewski
GEODETA POWIATOWY
Naczelnik Wydziału Geodezji, Kartografii i Katastru

Załącznik Nr 4
do Uchwały Rady Gminy w Osieku Małym
Nr 206/2001 z dnia 20.XII.2001 r.

ZMIANA MIEJSCOWEGO PLANU ZAGOSPODAROWANIA PRZESTRZENNEGO WYBRANYCH TERENÓW NA OBSZARZE GMINY OSIEK MAŁY – RYSUNEK PLANU skala 1 : 10 000

obszar objęty zmianą planu

Załącznik Nr 4/1
do Uchwały Rady Gminy w Osieku Małym
Nr 206/2001 z dnia 20. XII. 2001 r.

ZMIANA MIEJSCOWEGO PLANU ZAGOSPODAROWANIA PRZESTRZENNEGO WYBRANYCH TERENÓW NA OBSZARZE GMINY OSIEK MAŁY – RYSUNEK PLANU skala 1: 2000

~~województwo~~ : Wielkopolskie
powiat : Koło
~~gmina~~ : Osiek Mały
~~wieś~~ : ~~BUDZISŁAW~~ NOWY
ark. mapy : 424.424.073
nr ew.pom. : 587/2001

Właściciel : RADOMSKI EWA
dz. 99 pow. 1.14 ha

KART + GEO
USŁUGI GEODEZYJNE
Zenon Głowiak
UL. WŁOCŁAWSKA 5
[illegible] TEL. 063 721-375

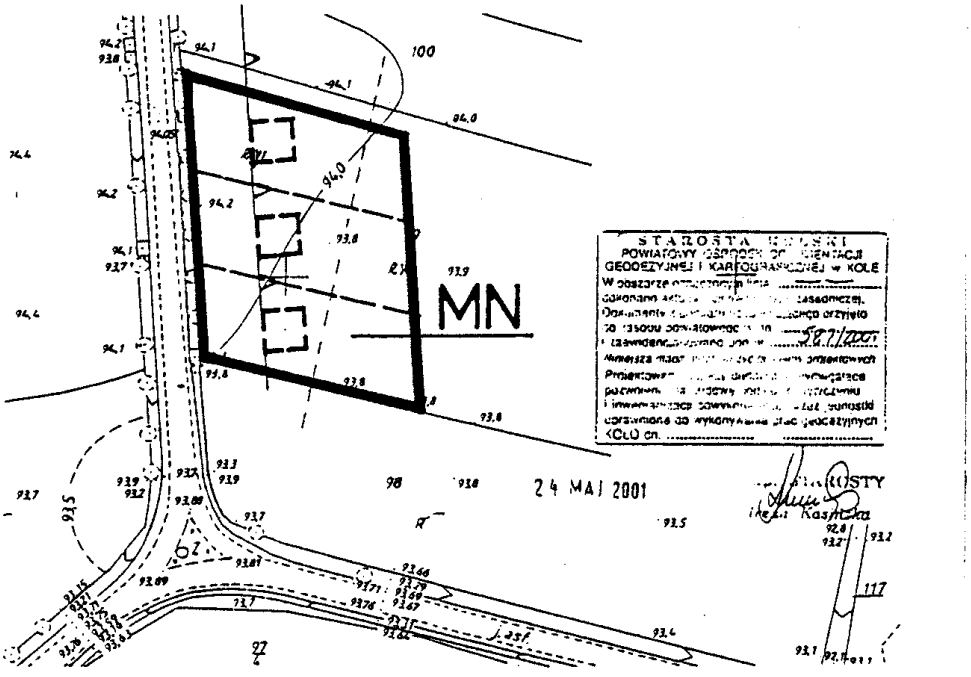

Załącznik Nr 5
do Uchwały Rady Gminy w Osieku Małym
Nr 206/2001 z dnia 20.XII.2001 r.

ZMIANA MIEJSCOWEGO PLANU ZAGOSPODAROWANIA PRZESTRZENNEGO WYBRANYCH TERENÓW NA OBSZARZE GMINY OSIEK MAŁY – RYSUNEK PLANU skala 1 : 10 000

obszar objęty zmianą planu

Załącznik Nr 5/1
do Uchwały Rady Gminy w Osieku Małym
Nr 206/2001 z dnia 20. XII. 2001 r.

ZMIANA MIEJSCOWEGO PLANU ZAGOSPODAROWANIA PRZESTRZENNEGO WYBRANYCH TERENÓW NA OBSZARZE GMINY OSIEK MAŁY – RYSUNEK PLANU skala 1: 2000

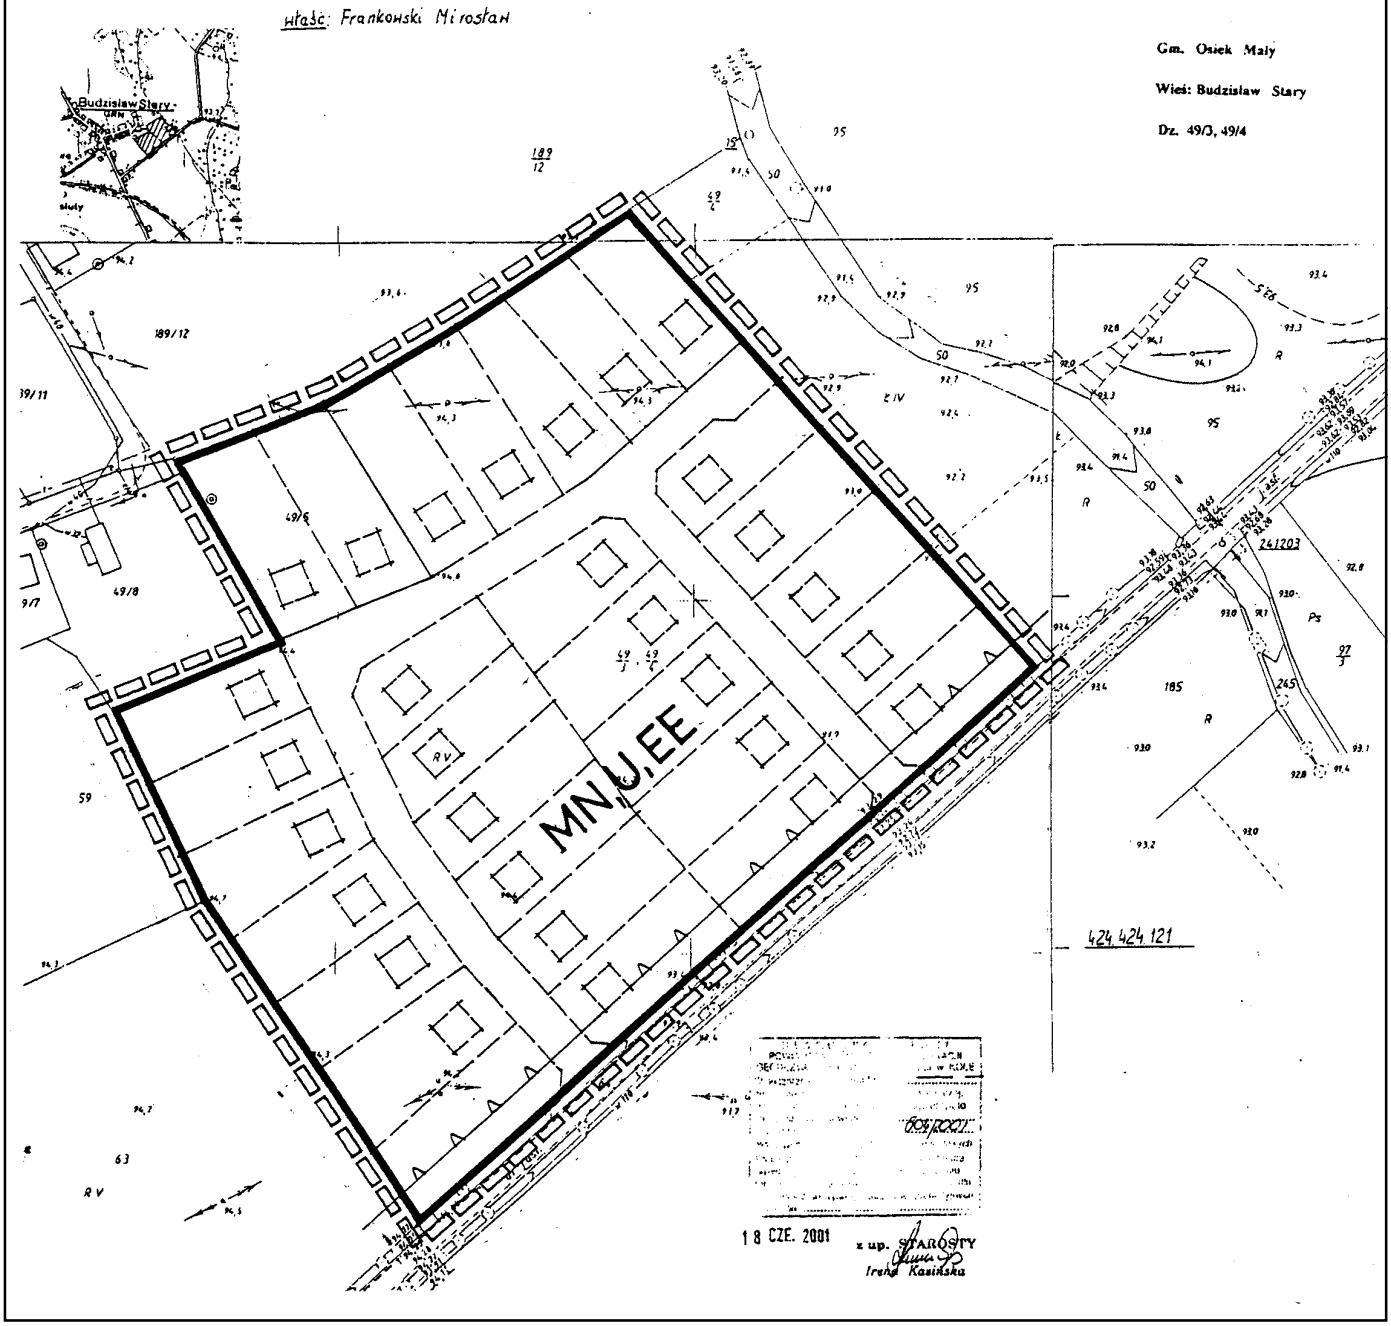

Załącznik Nr 5/2
do Uchwały Rady Gminy w Osieku Małym
Nr 206/2001 z dnia 20. XII. 2001 r.

ZMIANA MIEJSCOWEGO PLANU ZAGOSPODAROWANIA PRZESTRZENNEGO WYBRANYCH TERENÓW NA OBSZARZE GMINY OSIEK MAŁY – RYSUNEK PLANU skala 1: 2000

Gm. Osiek Mały

Wieś: Budzisław Stary

Dz. 63 Ark. 1

MAPA SYT – WYSOKOŚCIOWA

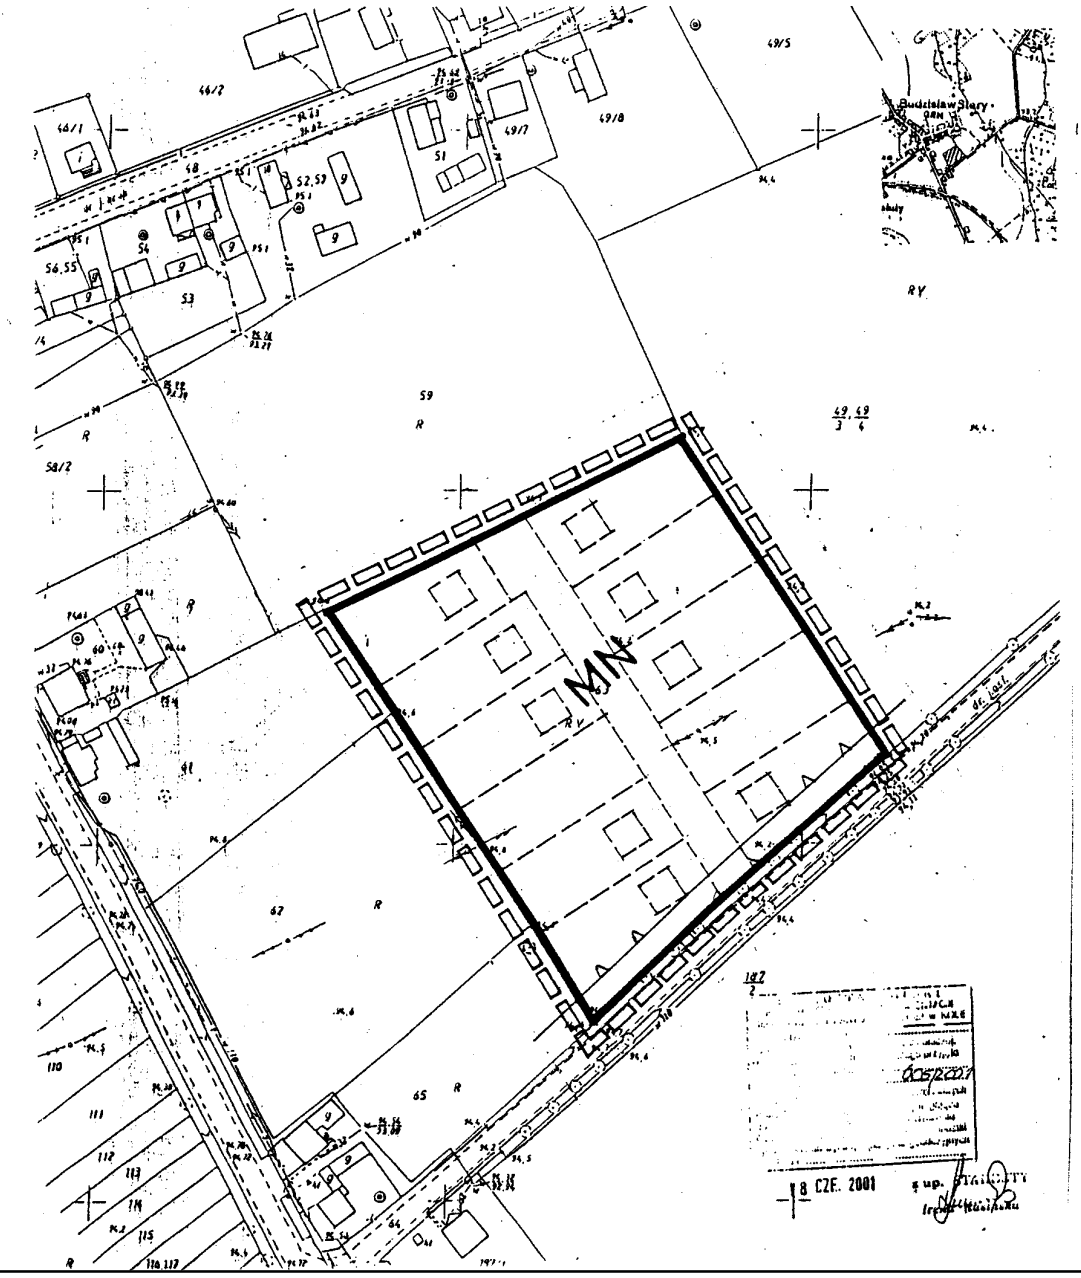

Załącznik Nr 5/3
do Uchwały Rady Gminy w Osieku Małym
Nr 206/2001 z dnia 20.XII.2001 r.

ZMIANA MIEJSCOWEGO PLANU ZAGOSPODAROWANIA PRZESTRZENNEGO WYBRANYCH TERENÓW NA OBSZARZE GMINY OSIEK MAŁY – RYSUNEK PLANU skala 1 : 2000

Gm. Osiek Mały
Wieś: Budzisław Stary
Dz. 69/2 Ark. 1

MAPA SYT – WYSOKOŚCIOWA

MAP – BUD
PRACOWNIA GEODEZYJNA
Piotr Jabłoński
BORKI 77 A 62 – 600 KOŁO
Tel. 063/2728154 NIP 666-111-72-18
PIOTR JABŁOŃSKI
GEODETA UPRAWNIONY
nr upr. 2078/92, 17/640
zam. Borki 77 A
62-600 Koło tel. 0-63/2728154

Właść: Feliks i Krystyna małż. Szmagaj

569000.00

MN

424.424.112

24.111

19 CZE 2001

STAROSTA
Irena Kasińska

Załącznik Nr 6
do Uchwały Rady Gminy w Osieku Małym
Nr 206/2001 z dnia 20.XII.2001 r.

ZMIANA MIEJSCOWEGO PLANU ZAGOSPODAROWANIA PRZESTRZENNEGO WYBRANYCH TERENÓW NA OBSZARZE GMINY OSIEK MAŁY – RYSUNEK PLANU skala 1 : 10 000

obszar objęty zmianą planu

Załącznik Nr 6
do Uchwały Rady Gminy w Osieku Małym
Nr 206/2001 z dnia 20.XII.2001 r.

ZMIANA MIEJSCOWEGO PLANU ZAGOSPODAROWANIA PRZESTRZENNEGO WYBRANYCH TERENÓW NA OBSZARZE GMINY OSIEK MAŁY – RYSUNEK PLANU skala 1 : 10 000

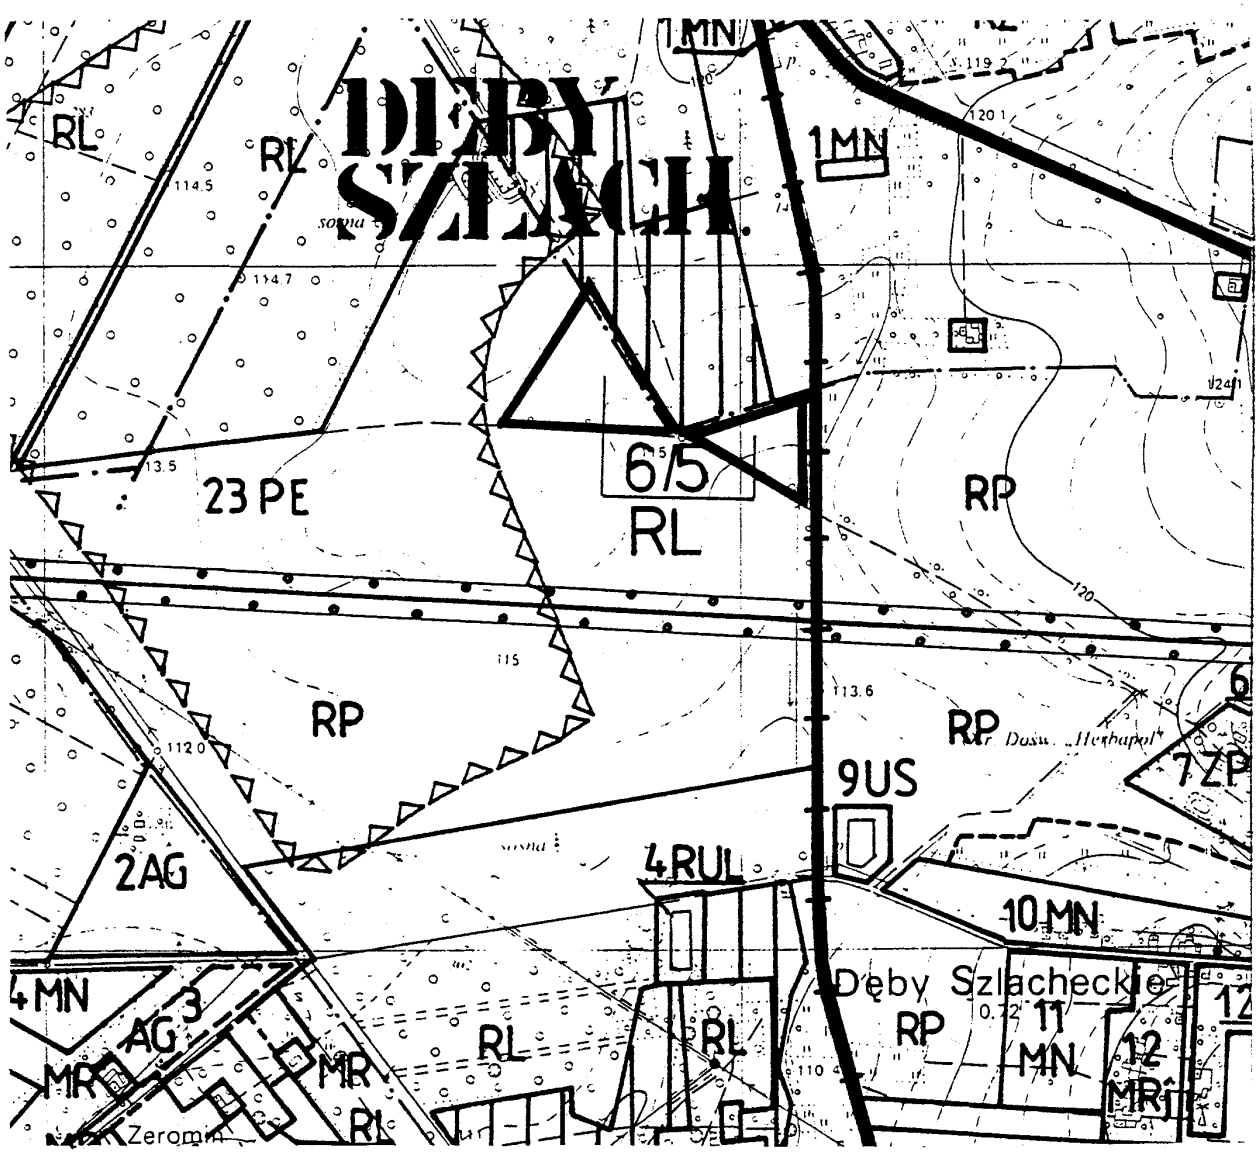

obszar objęty zmianą planu

Załącznik Nr 6/1
do Uchwały Rady Gminy w Osieku Małym
Nr 206/2001 z dnia 20.XII.2001 r.

ZMIANA MIEJSCOWEGO PLANU ZAGOSPODAROWANIA PRZESTRZENNEGO WYBRANYCH TERENÓW NA OBSZARZE GMINY OSIEK MAŁY – RYSUNEK PLANU skala 1: 2000

województwo : Wielkopolskie
powiat : Koło
gmina : Osiek Mały
wieś : DĘBY SZLACHECKIE
ark. mapy : 424.422.122
nr ew.pom. : 593/2001

Właściciel : MARIA i KAZIMIERZ
małż. MĄDRZAK
dz. 91 pow. 0.56 ha

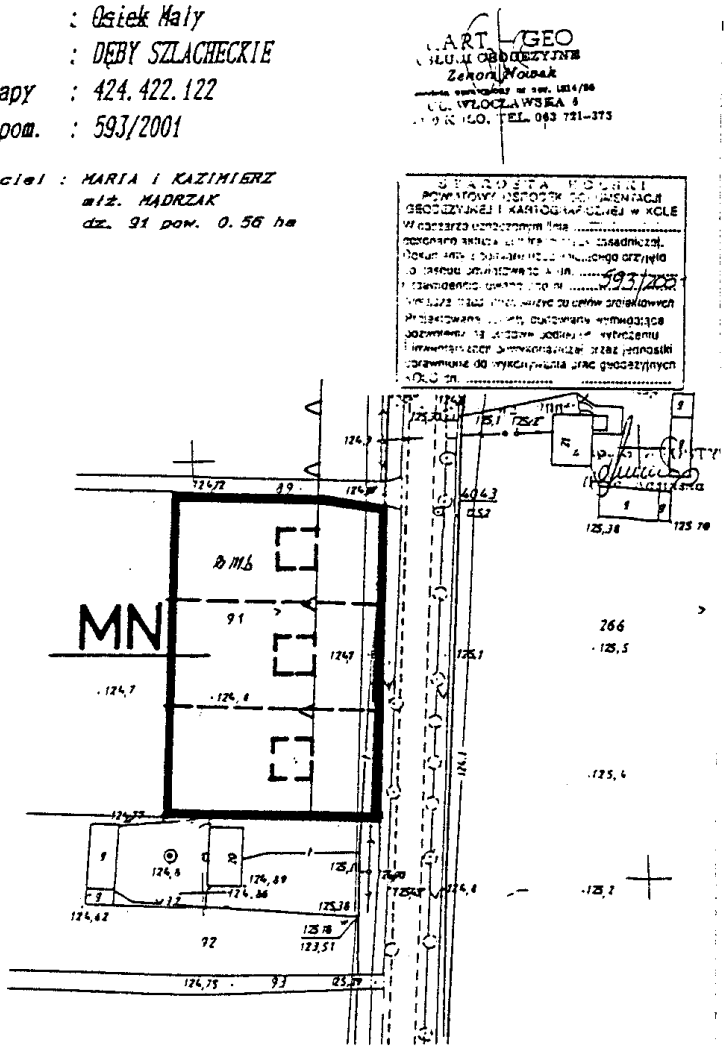

Załącznik Nr 6/2
do Uchwały Rady Gminy w Osieku Małym
Nr 206/2001 z dnia 20.XII.2001 r.

ZMIANA MIEJSCOWEGO PLANU ZAGOSPODAROWANIA PRZESTRZENNEGO WYBRANYCH TERENÓW NA OBSZARZE GMINY OSIEK MAŁY – RYSUNEK PLANU skala 1: 2000

MAPA SYTUACYJNO-WYSOKOŚCIOWA

wieś: Dęby Szlacheckie gm. Osiek Mały

działka 126/1 ark.mapy 1 / 424.422.131/ pow. 0,50 ha

właściciel: Rosińska Barbara-Józefa

GEODETA UPRAWNIONY
KASIŃSKA IRENA
zam. ul. Powst. Wlkp. 13/58
62-600 Koło, tel. 22-842
pozwolenie 1801

595/2001

2 8 MAJ 2001
z up. STAROSTY
Konrad Wiśniewski
GEODETA POWIATOWY
Naczelnik Wydziału Geodezji, Kartografii i Katastru

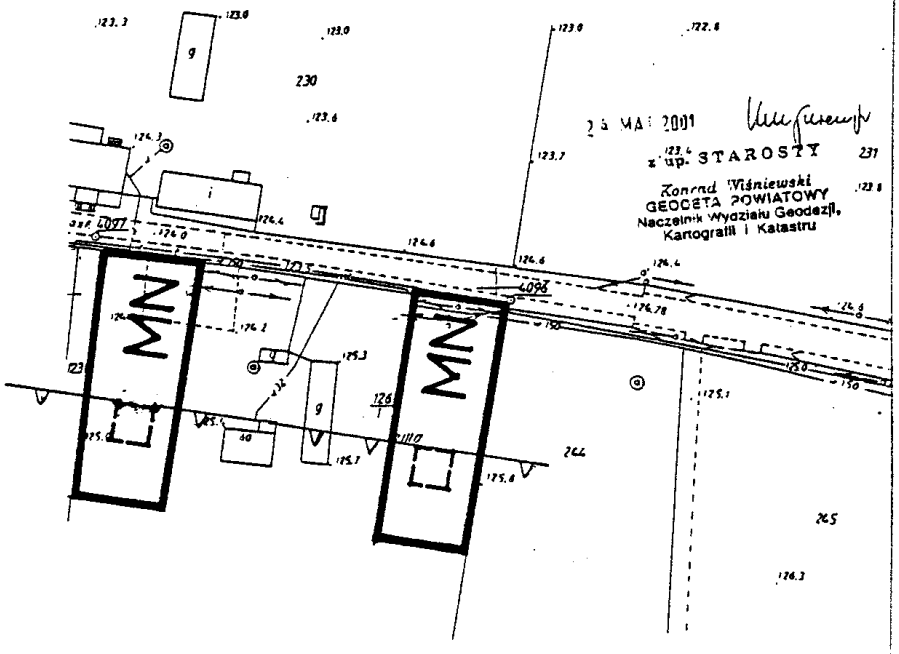

Załącznik Nr 6/3
do Uchwały Rady Gminy w Osieku Małym
Nr 206/2001 z dnia 20.XII.2001 r.

ZMIANA MIEJSCOWEGO PLANU ZAGOSPODAROWANIA PRZESTRZENNEGO WYBRANYCH TERENÓW NA OBSZARZE GMINY OSIEK MAŁY – RYSUNEK PLANU skala 1: 2000

MAPA SYTUACYJNO – WYSOKOŚCIOWA

wieś : Dęby Szlacheckie gmina: Osiek Mały woj. wielkopolskie
ark. : 424.422.072
Nr ew. pom.612/2001
Właściciel: Radosław i Lilla małż. Wdzięczni
działka: 213
Powierzchnia: 2,0000 ha

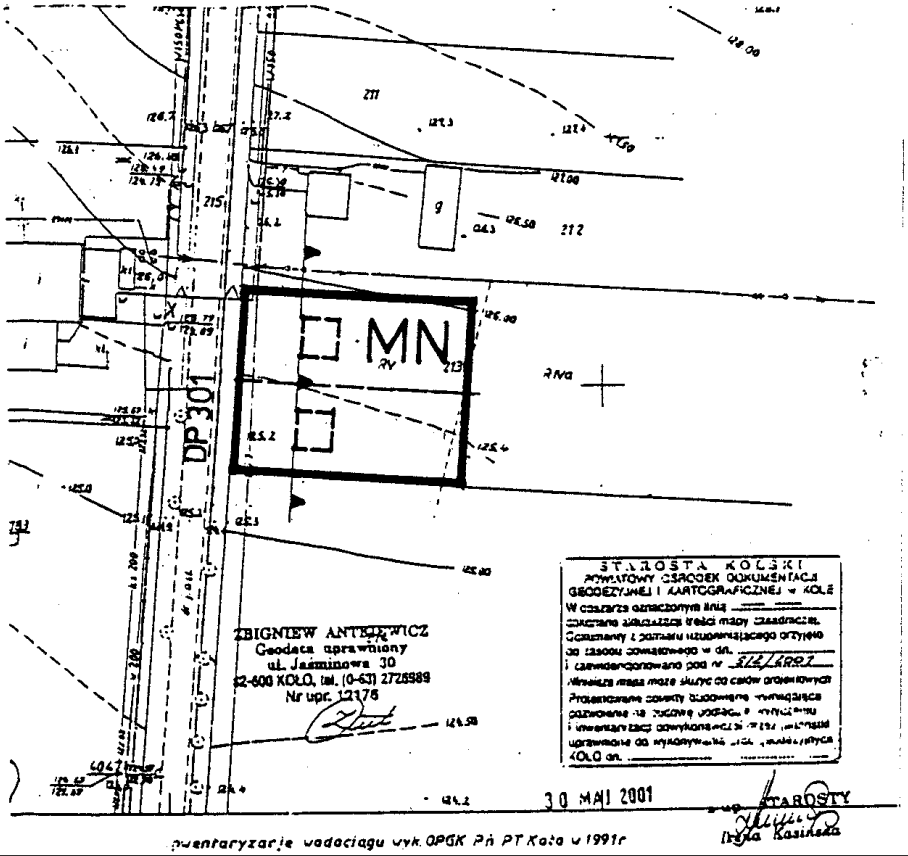

Inwentaryzacje wodociągu wyk. OPGK Pń PT Koło w 1991r

Załącznik Nr 6/4
do Uchwały Rady Gminy w Osieku Małym
Nr 206/2001 z dnia 20.XII.2001r.

ZMIANA MIEJSCOWEGO PLANU ZAGOSPODAROWANIA PRZESTRZENNEGO WYBRANYCH TERENÓW NA OBSZARZE GMINY OSIEK MAŁY – RYSUNEK PLANU skala 1: 2000

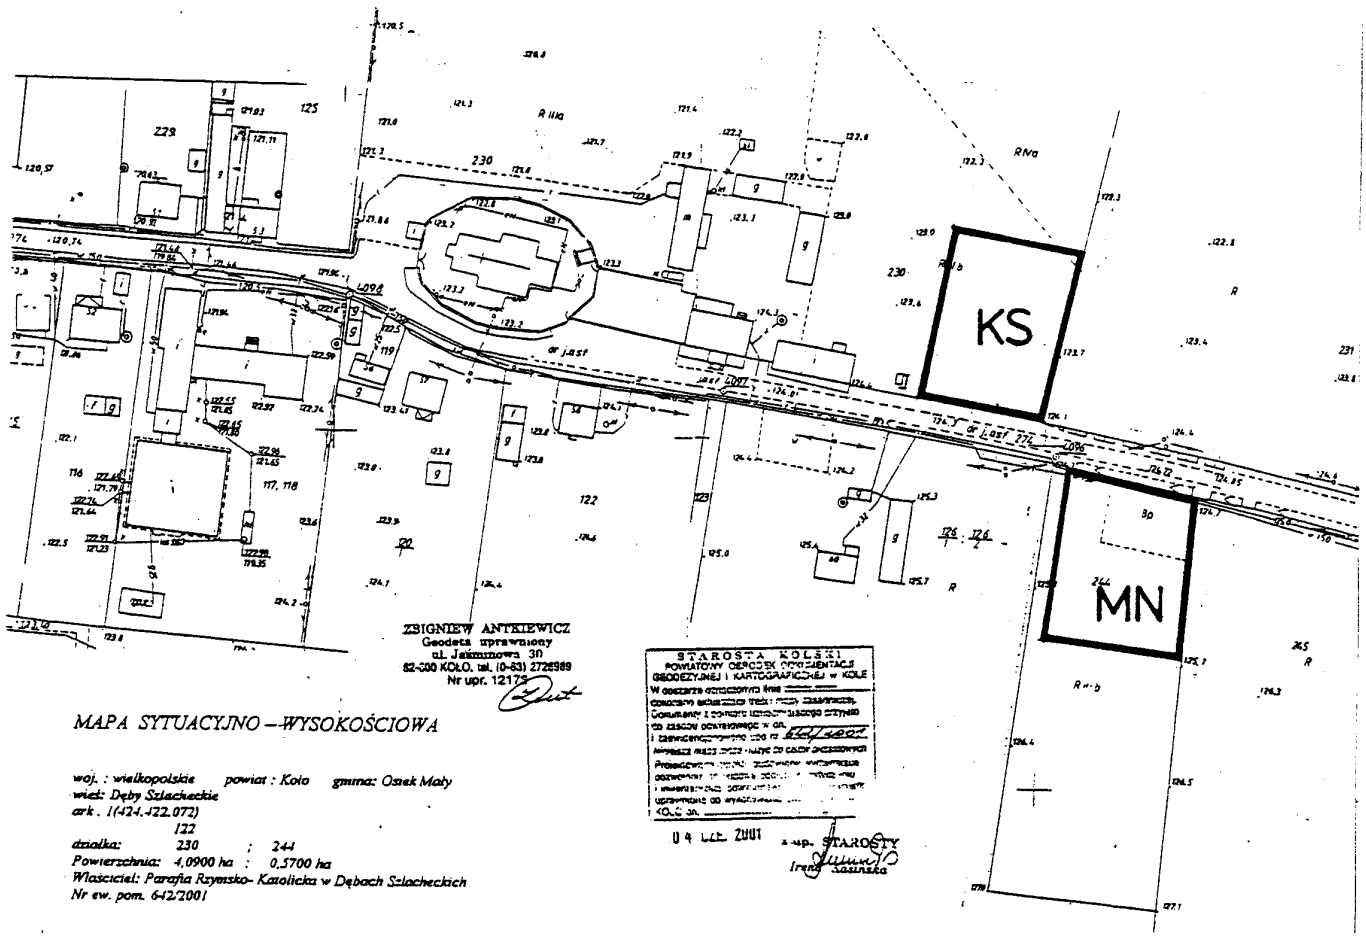

MAPA SYTUACYJNO – WYSOKOŚCIOWA

woj. : wielkopolskie powiat : Koło gmina: Osiek Mały
wieś: Dęby Szlacheckie
ark . 1(424,422.072)
122
działka: 230 : 244
Powierzchnia: 4,0900 ha : 0,5700 ha
Właściciel: Parafia Rzymsko- Katolicka w Dębach Szlacheckich
Nr ew. pom. 642/2001

Załącznik Nr 6/5
do Uchwały Rady Gminy w Osieku Małym
Nr 206/2001 z dnia 20.XII.2001 r.

ZMIANA MIEJSCOWEGO PLANU ZAGOSPODAROWANIA PRZESTRZENNEGO WYBRANYCH TERENÓW NA OBSZARZE GMINY OSIEK MAŁY – RYSUNEK PLANU skala 1 : 10 000

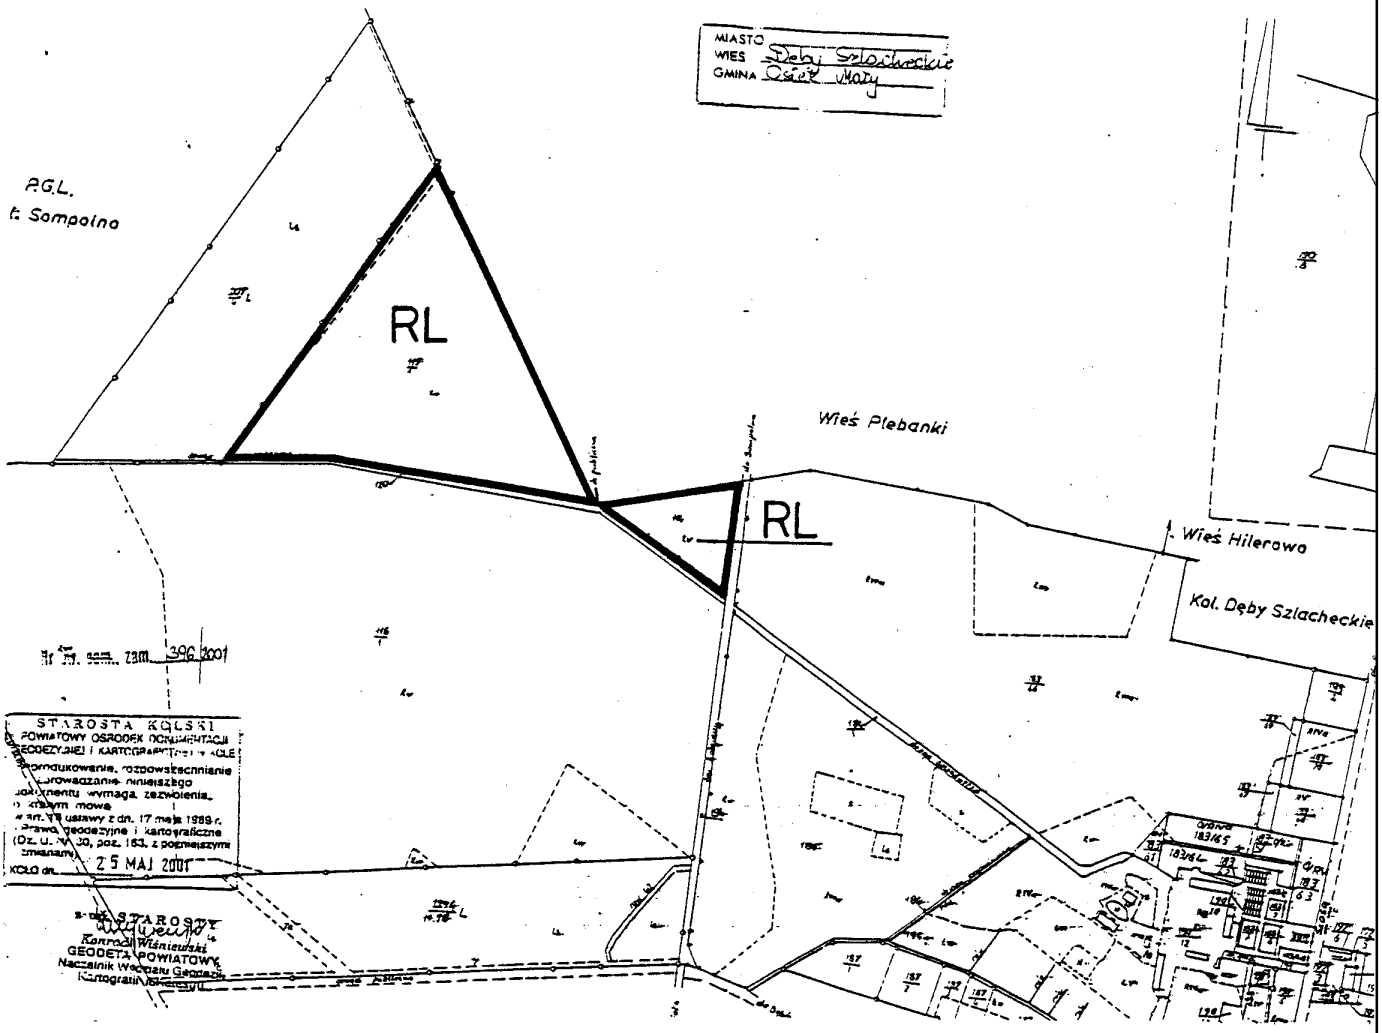

Załącznik Nr 7
do Uchwały Rady Gminy w Osieku Małym
Nr 206/2001 z dnia 20.XII.2001r.

ZMIANA MIEJSCOWEGO PLANU ZAGOSPODAROWANIA PRZESTRZENNEGO WYBRANYCH TERENÓW NA OBSZARZE GMINY OSIEK MAŁY – RYSUNEK PLANU skala 1 : 10 000

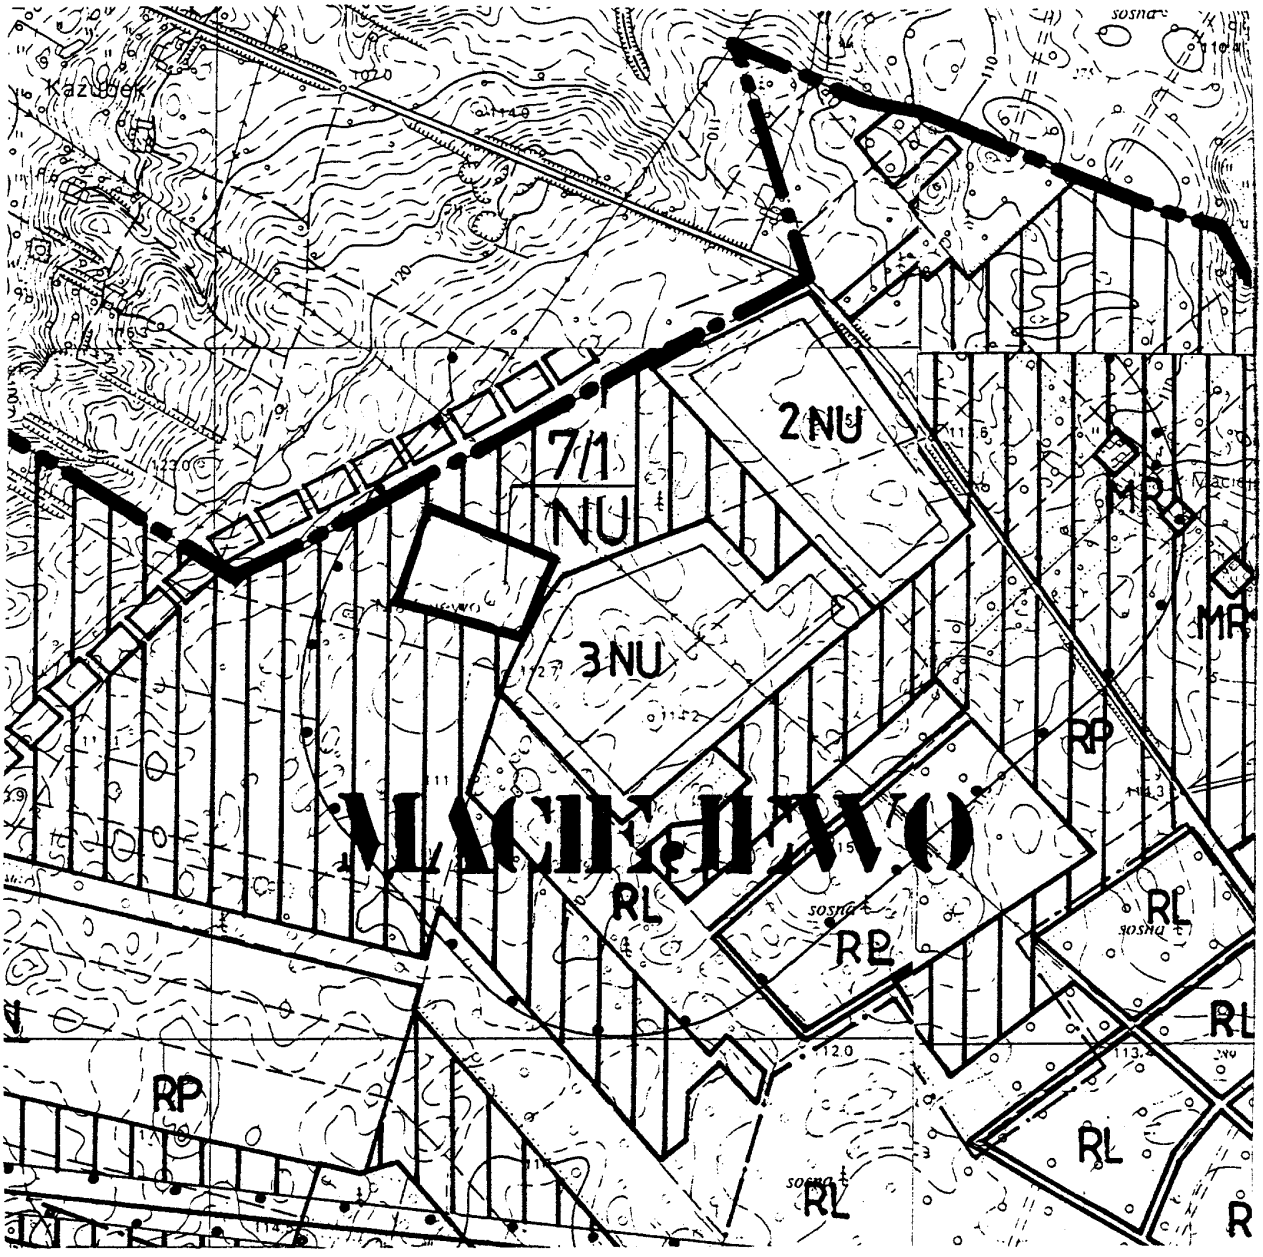

obszar objęty zmianą planu

Załącznik Nr 7/1
do Uchwały Rady Gminy w Osieku Małym
Nr 206/2001 z dnia 20.XII.2001 r.

ZMIANA MIEJSCOWEGO PLANU ZAGOSPODAROWANIA PRZESTRZENNEGO WYBRANYCH TERENÓW NA OBSZARZE GMINY OSIEK MAŁY – RYSUNEK PLANU skala 1 : 2000

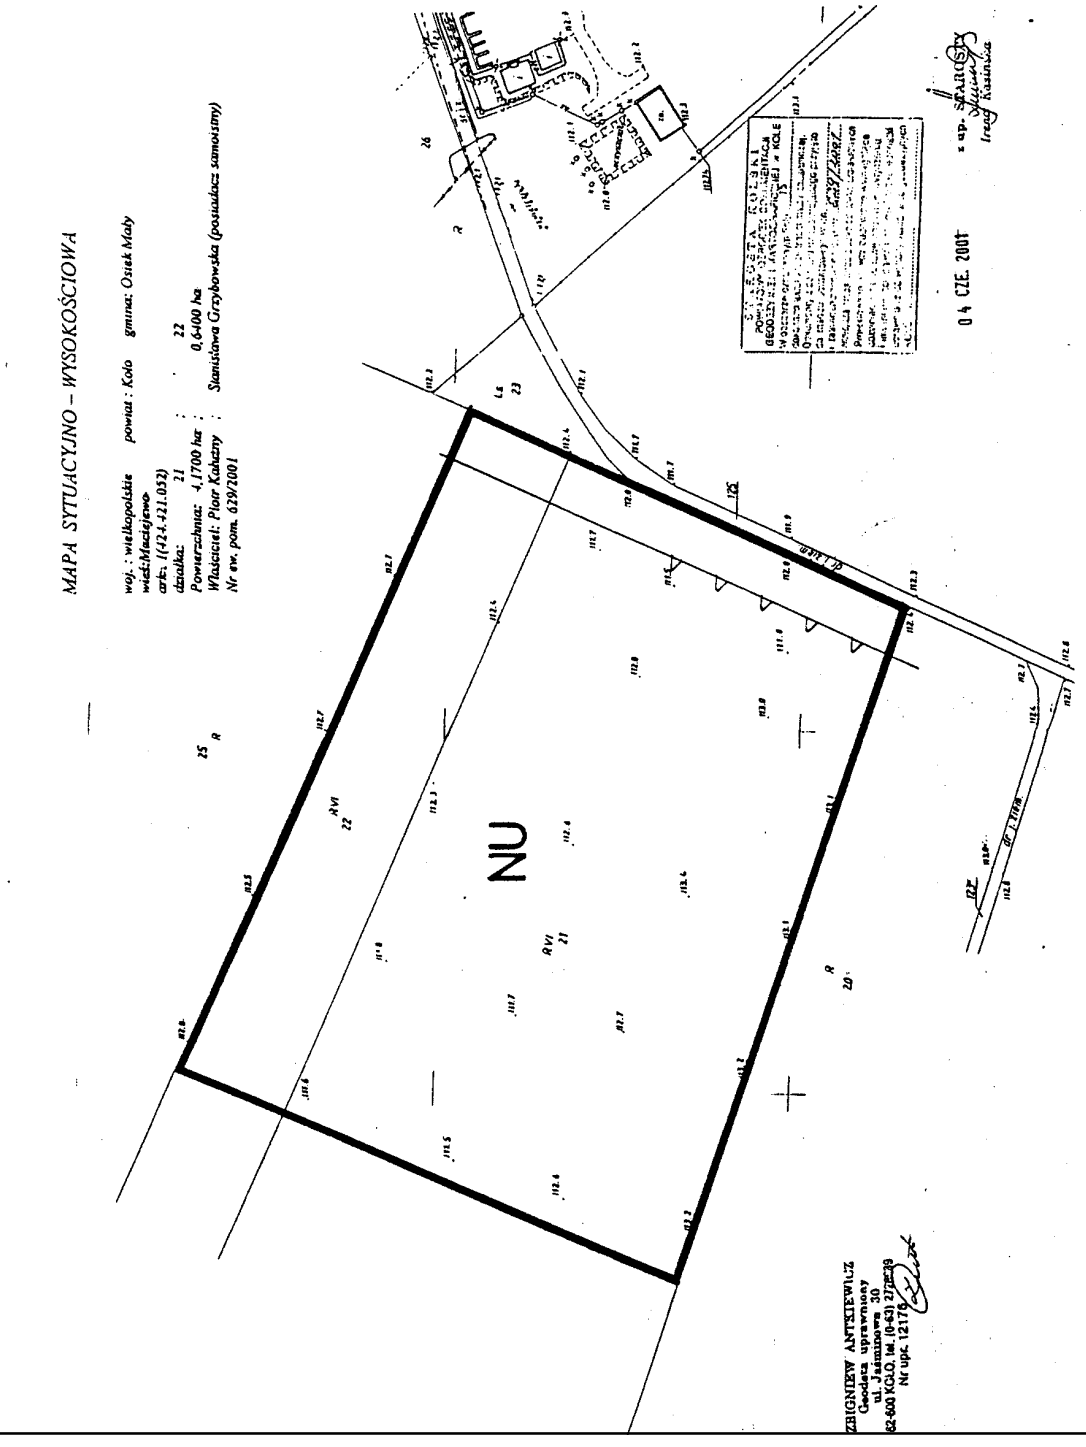

Załącznik Nr 8
do Uchwały Rady Gminy w Osieku Małym
Nr 206/2001 z dnia 20.XII.2001 r.

ZMIANA MIEJSCOWEGO PLANU ZAGOSPODAROWANIA PRZESTRZENNEGO WYBRANYCH TERENÓW NA OBSZARZE GMINY OSIEK MAŁY – RYSUNEK PLANU skala 1 : 10 000

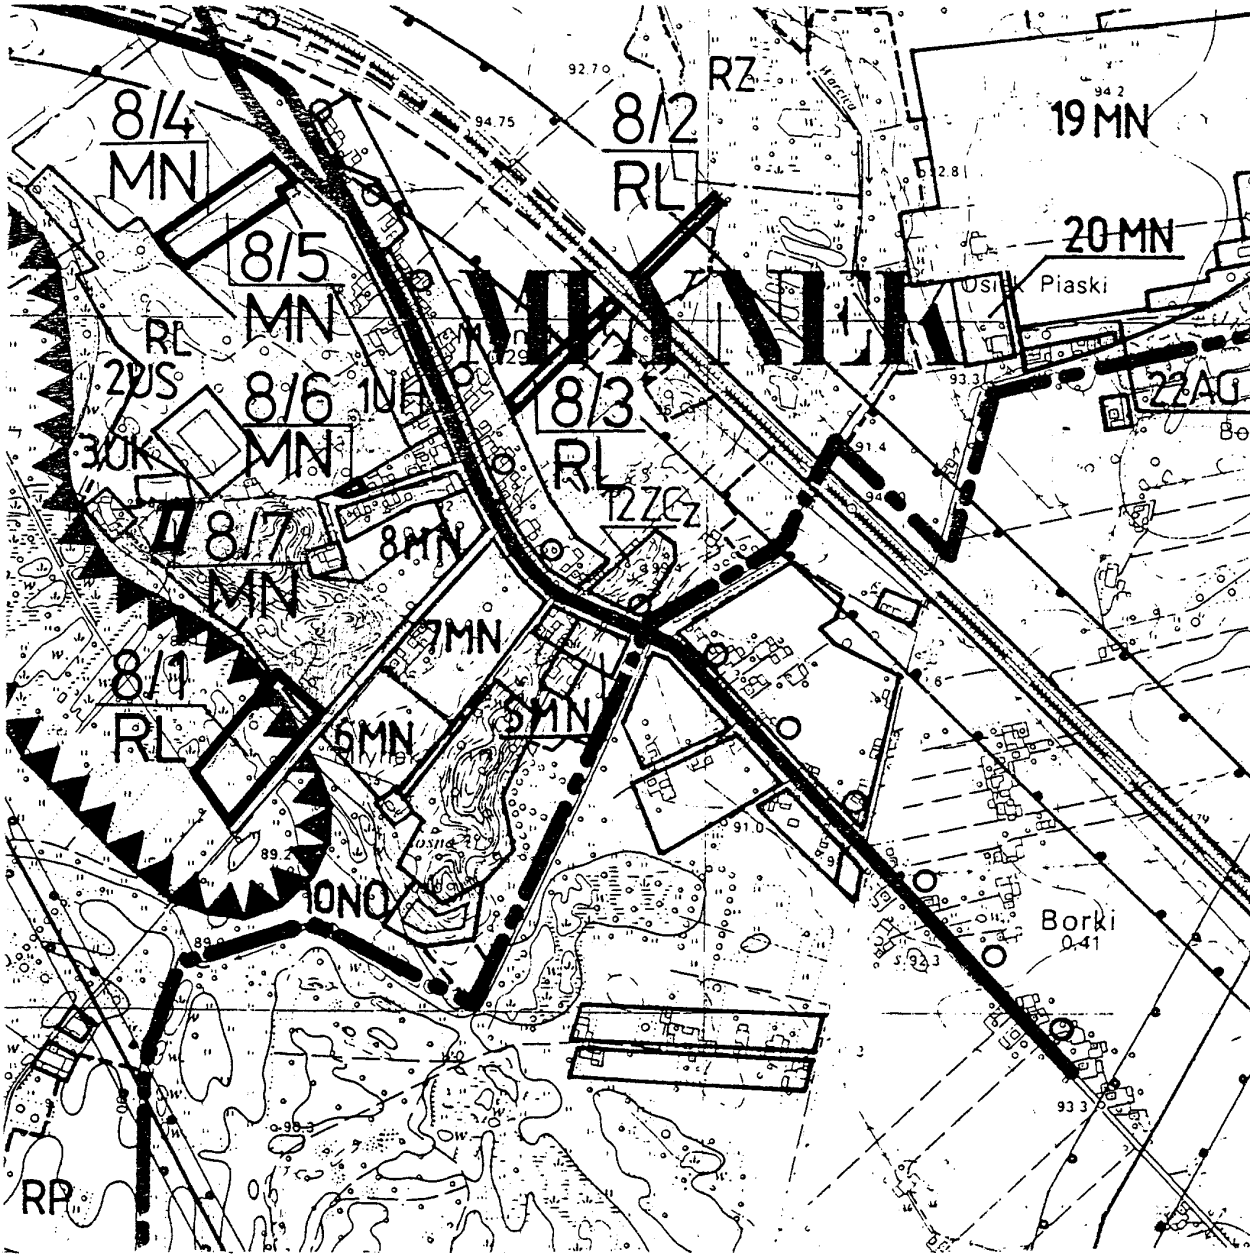

obszar objęty zmianą planu

Załącznik Nr 8/1
do Uchwały Rady Gminy w Osieku Małym
Nr 206/2001 z dnia 20.XII.2001r.

ZMIANA MIEJSCOWEGO PLANU ZAGOSPODAROWANIA PRZESTRZENNEGO WYBRANYCH TERENÓW NA OBSZARZE GMINY OSIEK MAŁY – RYSUNEK PLANU skala 1 : 5000

MIASTO .....
WIEŚ Młynek
GMINA Osiek Mały

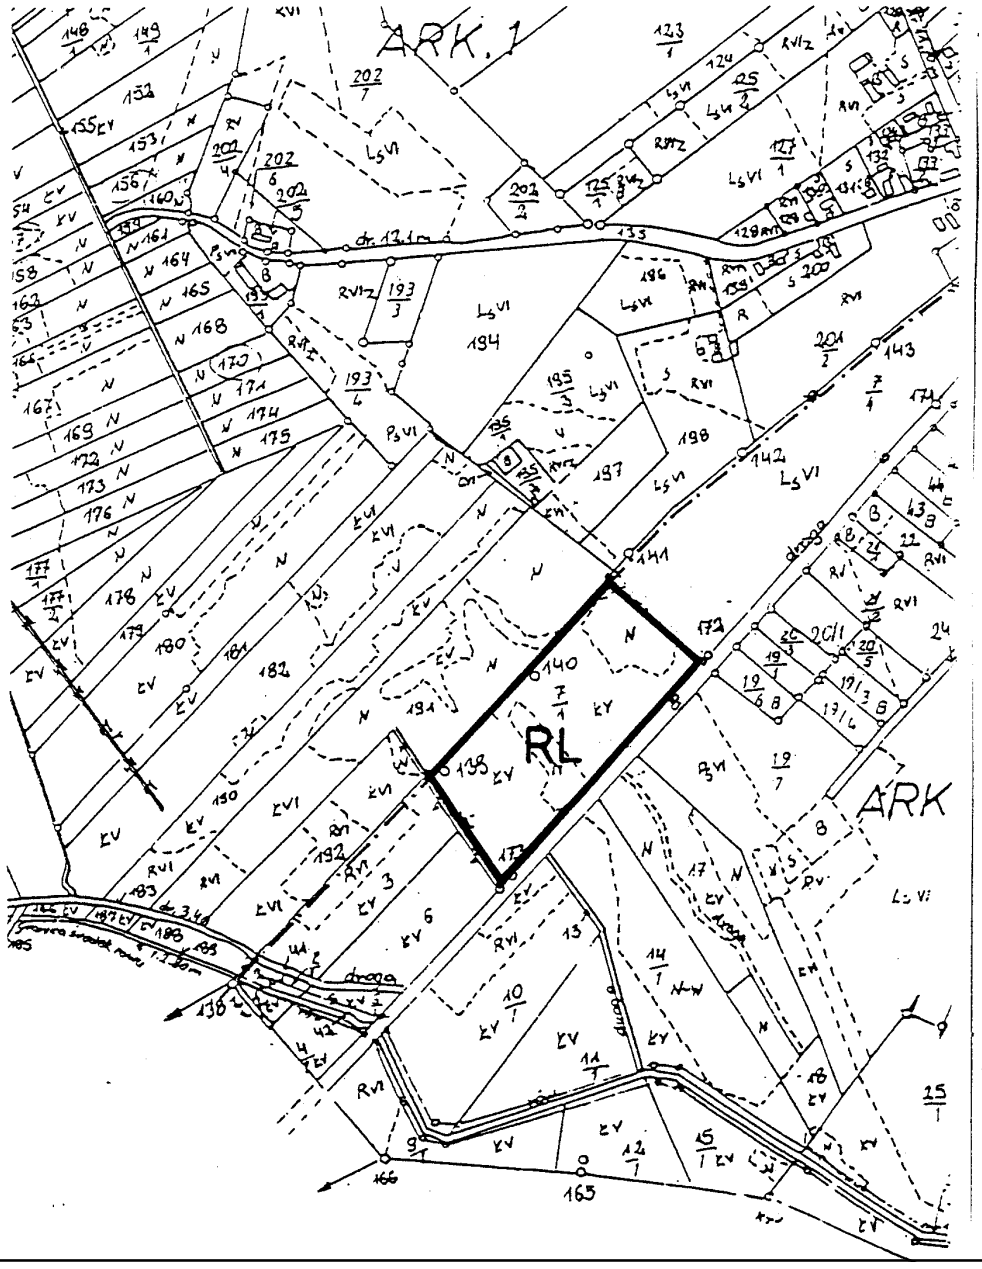

Załącznik Nr 8/2
do Uchwały Rady Gminy w Osieku Małym
Nr 206/2001 z dnia 20.XII.2001r.

ZMIANA MIEJSCOWEGO PLANU ZAGOSPODAROWANIA PRZESTRZENNEGO WYBRANYCH TERENÓW NA OBSZARZE GMINY OSIEK MAŁY – RYSUNEK PLANU skala 1 : 5000

Jednostka ewidencyjna OSIEK MAŁY
Obręb - obszar wiejski MŁYNEK

współwłaściciel SZAFRAŃSKA MIROSŁAWA (-, -) Udział : 1
Zam : MŁYNEK
współwłaściciel SZAFRAŃSKI ZYGMUNT (FRANCISZEK, -) Udział : 1/1
Zam : MŁYNEK

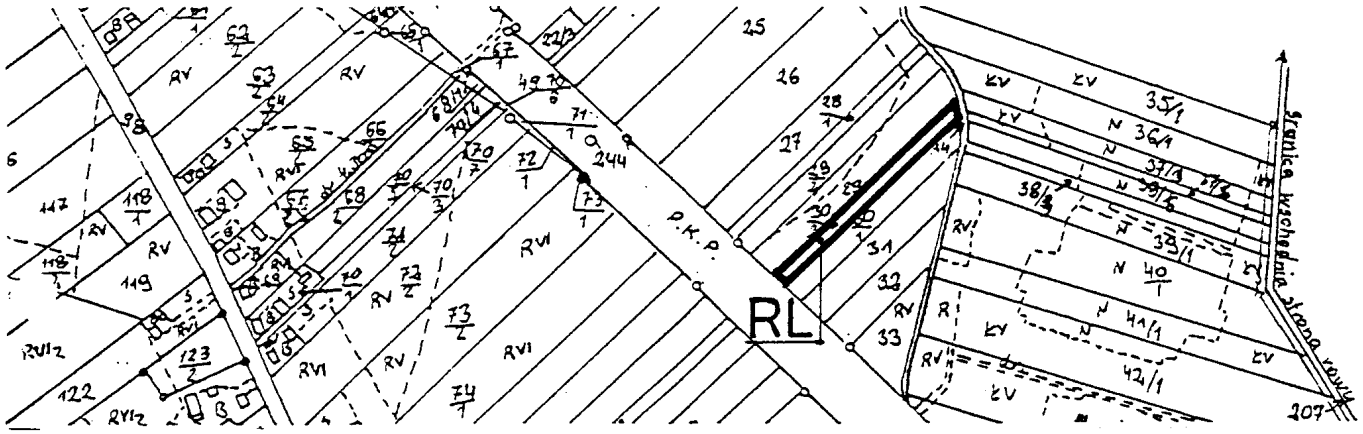

Załącznik Nr 8/3
do Uchwały Rady Gminy w Osieku Małym
Nr 206/2001 z dnia 20.XII.2001 r.

ZMIANA MIEJSCOWEGO PLANU ZAGOSPODAROWANIA PRZESTRZENNEGO WYBRANYCH TERENÓW NA OBSZARZE GMINY OSIEK MAŁY – RYSUNEK PLANU skala 1 : 5000

Jednostka ewidencyjna OSIEK MAŁY
Obręb - obszar wiejski MŁYNEK

współwłaściciel SZAFRAŃSKA MIROSŁAWA (-, -) Udział : 1
Zam : MŁYNEK
współwłaściciel SZAFRAŃSKI ZYGMUNT (FRANCISZEK, -) Udział : 1/1
Zam : MŁYNEK

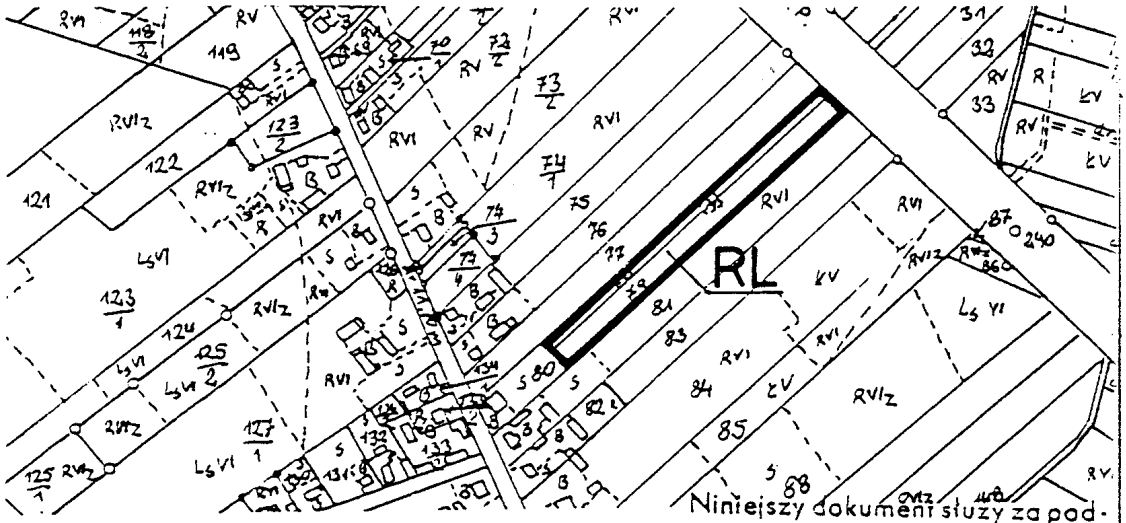

Kopia (odrys) niniejszy jest zgodny z mapą oryginałem

Koło 02 19 rok

Niniejszy dokument służy za podstawę wpisu do księgi wieczystej stosownie do art. 21 ustawy z dnia 17 maja 1989 r. – prawo geodezyjne i kartograficzne.

Wz. KIEROWNIKA URZĘDU

Czesław Kasprzyk

Kierownik Oddziału Geodezji Kartografii i Gospodarki Gruntami

Załącznik Nr 8/4
do Uchwały Rady Gminy w Osieku Małym
Nr 206/2001 z dnia 20.XII.2001r.

ZMIANA MIEJSCOWEGO PLANU ZAGOSPODAROWANIA PRZESTRZENNEGO WYBRANYCH TERENÓW NA OBSZARZE GMINY OSIEK MAŁY – RYSUNEK PLANU skala 1: 2000

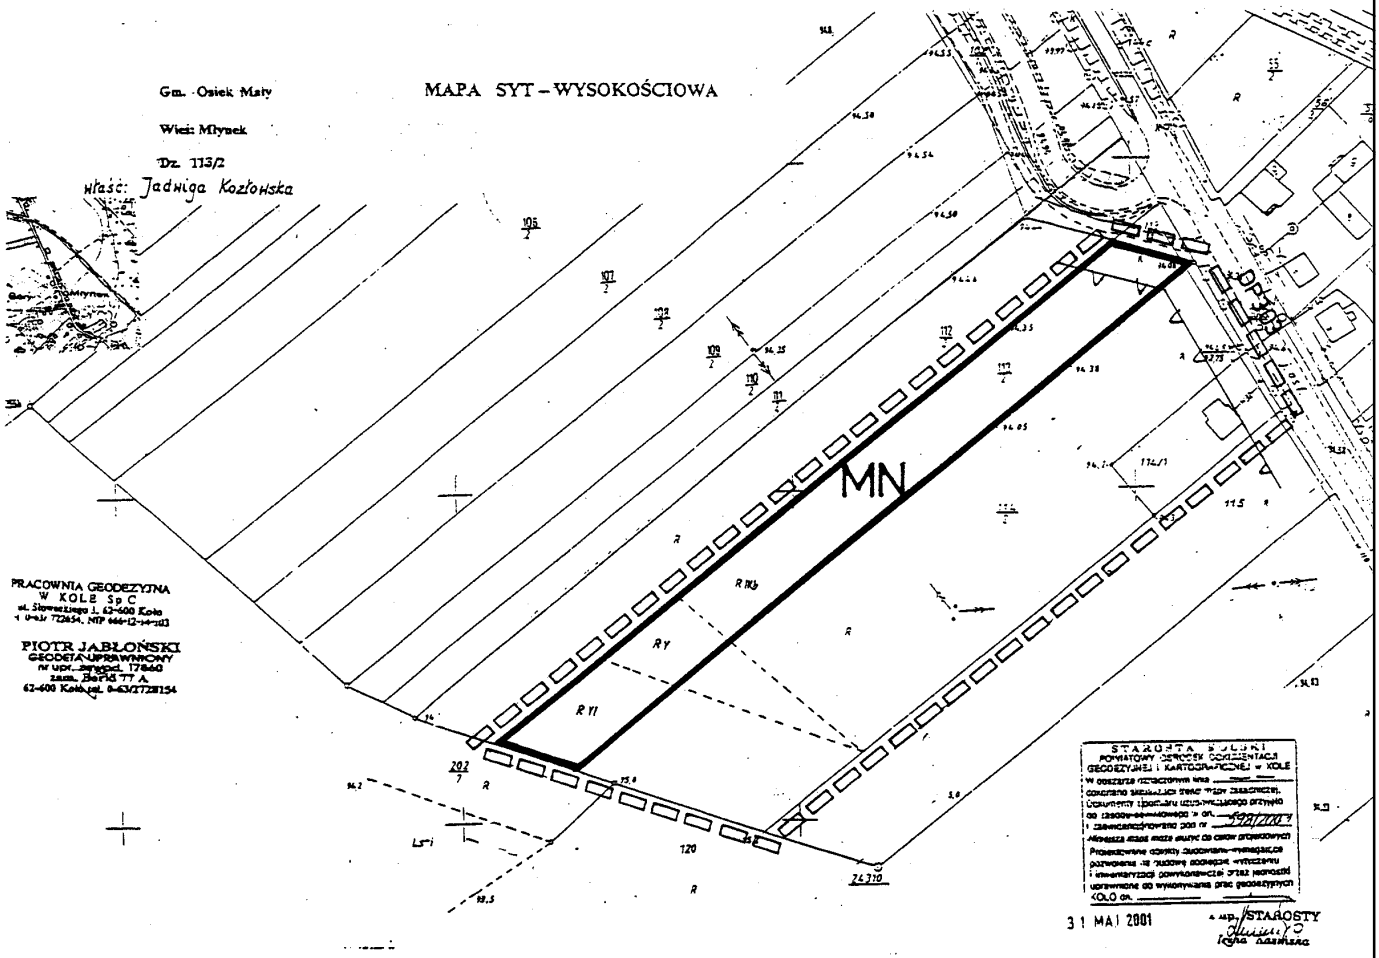

Załącznik Nr 8/5
do Uchwały Rady Gminy w Osieku Małym
Nr 206/2001 z dnia 20.XII.2001 r.

ZMIANA MIEJSCOWEGO PLANU ZAGOSPODAROWANIA PRZESTRZENNEGO WYBRANYCH TERENÓW NA OBSZARZE GMINY OSIEK MAŁY – RYSUNEK PLANU skala 1: 2000

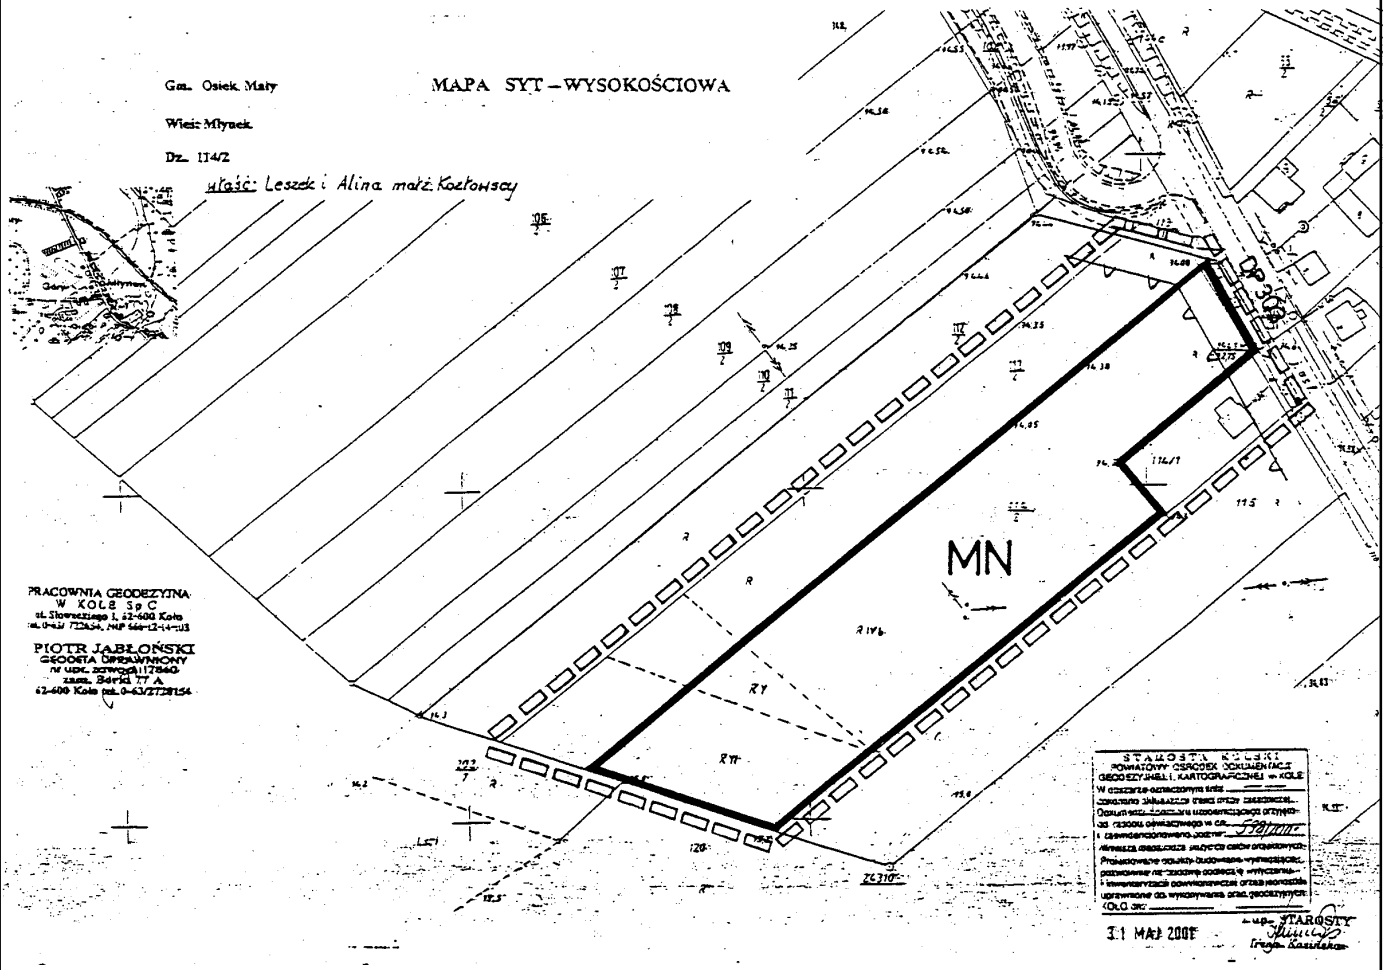

Załącznik Nr 8/6
do Uchwały Rady Gminy w Osieku Małym
Nr 206/2001 z dnia 20.XII.2001r.

ZMIANA MIEJSCOWEGO PLANU ZAGOSPODAROWANIA PRZESTRZENNEGO WYBRANYCH TERENÓW NA OBSZARZE GMINY OSIEK MAŁY – RYSUNEK PLANU skala 1: 2000

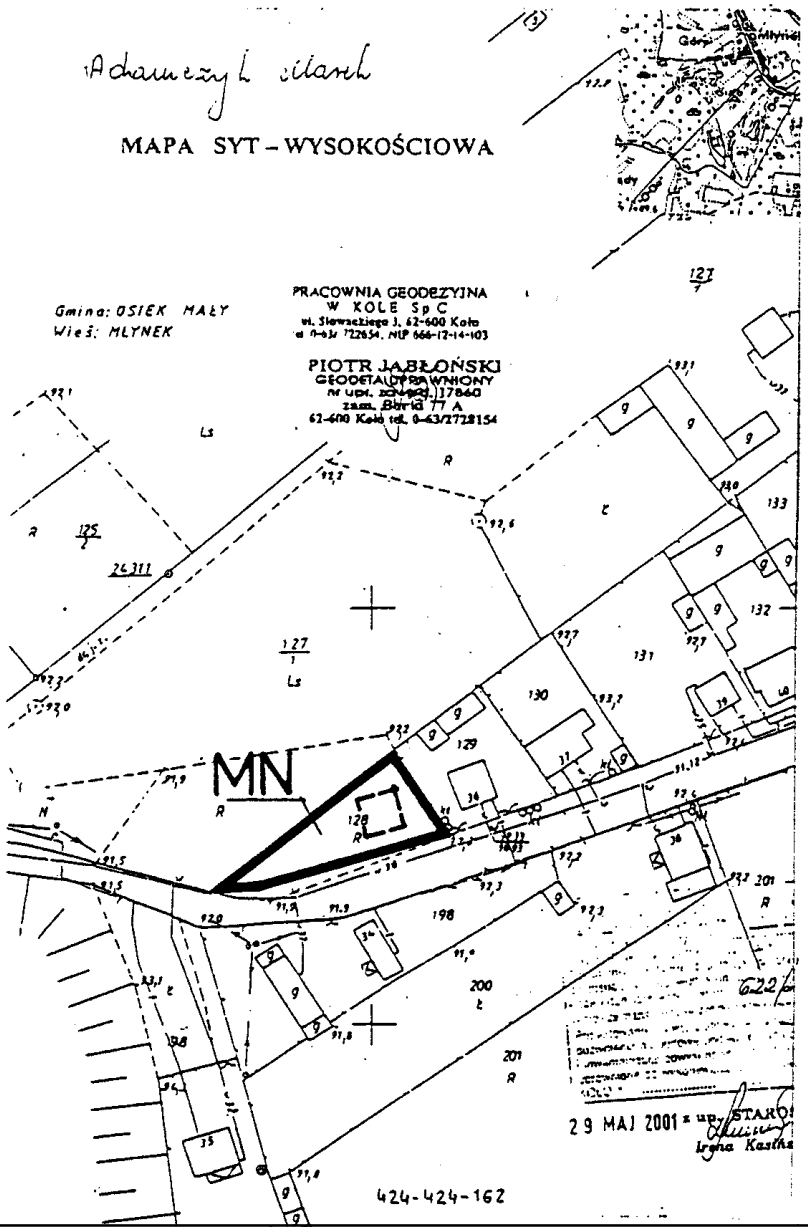

Załącznik Nr 8/7
do Uchwały Rady Gminy w Osieku Małym
Nr 206/2001 z dnia 20.XII.2001r.

ZMIANA MIEJSCOWEGO PLANU ZAGOSPODAROWANIA PRZESTRZENNEGO WYBRANYCH TERENÓW NA OBSZARZE GMINY OSIEK MAŁY – RYSUNEK PLANU skala 1 : 1000

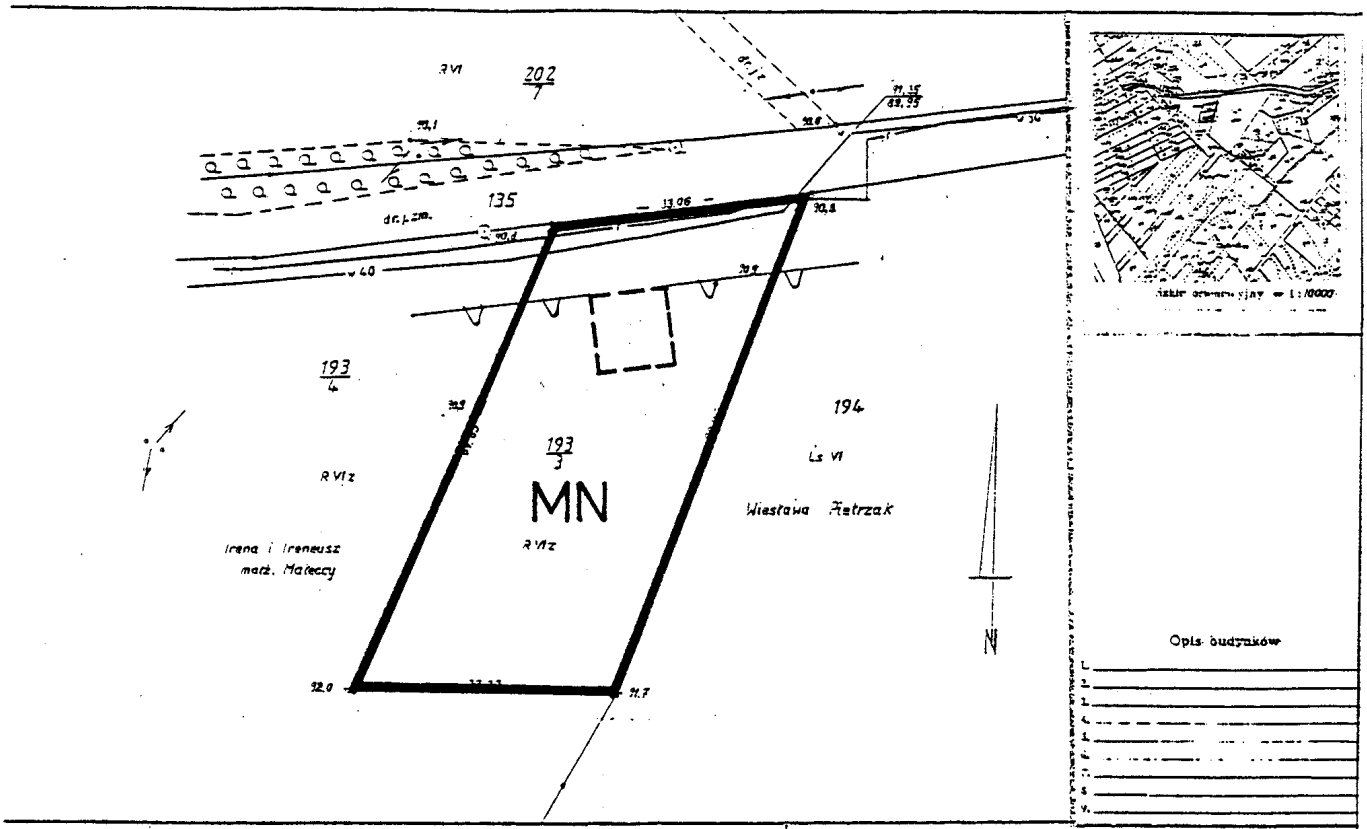

Mapa sytuacyjna

Nieruchomości położonej w m. Młynek
Właściciel Anna RADZIK c. Henryka

województwo wielkopolskie
gm. Osiek Mały

424.424.162

Arkusz mapy 1

Działka Nr 193/3

Powierzchnia 0,2007 ha

PRACOWNIA GEODEZYJNA W KOLE S.C.
PIOTR JABŁOŃSKI
GEODETA UPRAWNIONY
ul. Sławoszewskiego 1, 62-600 Koło
tel. 772834, NIP 666-12-14-413
zast. Gerlach 77 A
62-600 Koło tel. 0-63/272815

STAROSTWO POWIATOWE W KOLE
0.6 GRU. 2001
z up. STAROSTY
Irena Jasińska

Kolumna | Pow. zabudowy
Inwestor
Projektant

ISP-Koło 151.92 500

Załącznik Nr 9
do Uchwały Rady Gminy w Osieku Małym
Nr 206/2001 z dnia 20.XII.2001 r.

ZMIANA MIEJSCOWEGO PLANU ZAGOSPODAROWANIA PRZESTRZENNEGO WYBRANYCH TERENÓW NA OBSZARZE GMINY OSIEK MAŁY – RYSUNEK PLANU skala 1 : 10 000

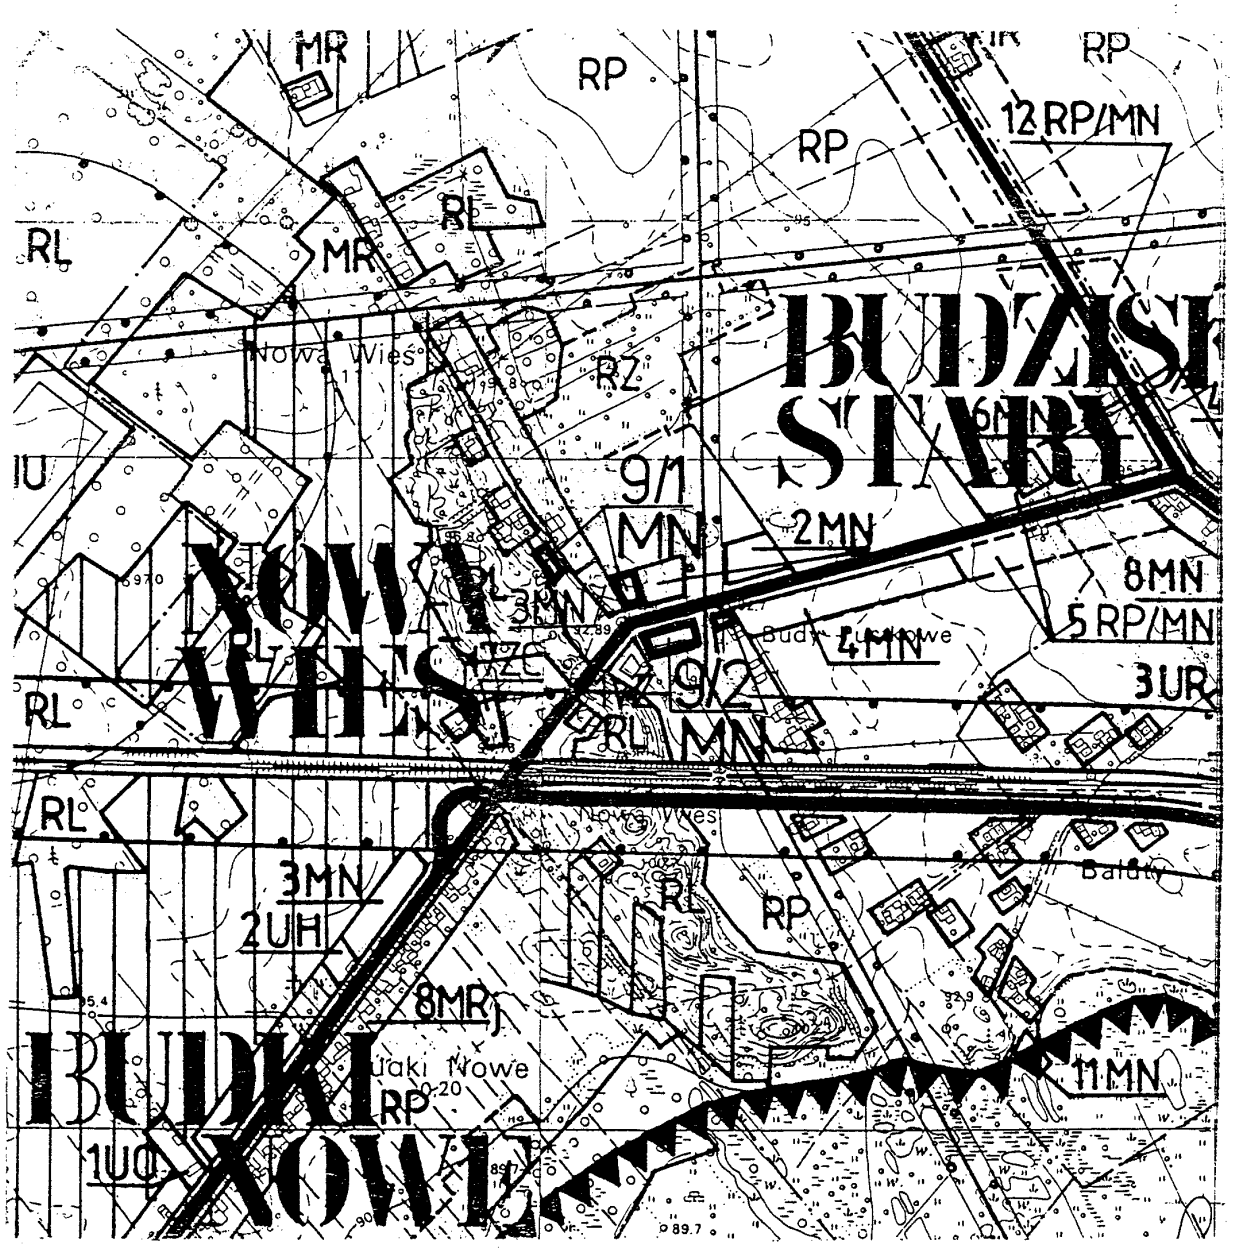

obszar objęty zmianą planu

Załącznik Nr 9/1
do Uchwały Rady Gminy w Osieku Małym
Nr 206/2001 z dnia 20.XII.2001r.

ZMIANA MIEJSCOWEGO PLANU ZAGOSPODAROWANIA PRZESTRZENNEGO WYBRANYCH TERENÓW NA OBSZARZE GMINY OSIEK MAŁY – RYSUNEK PLANU skala 1 : 2000

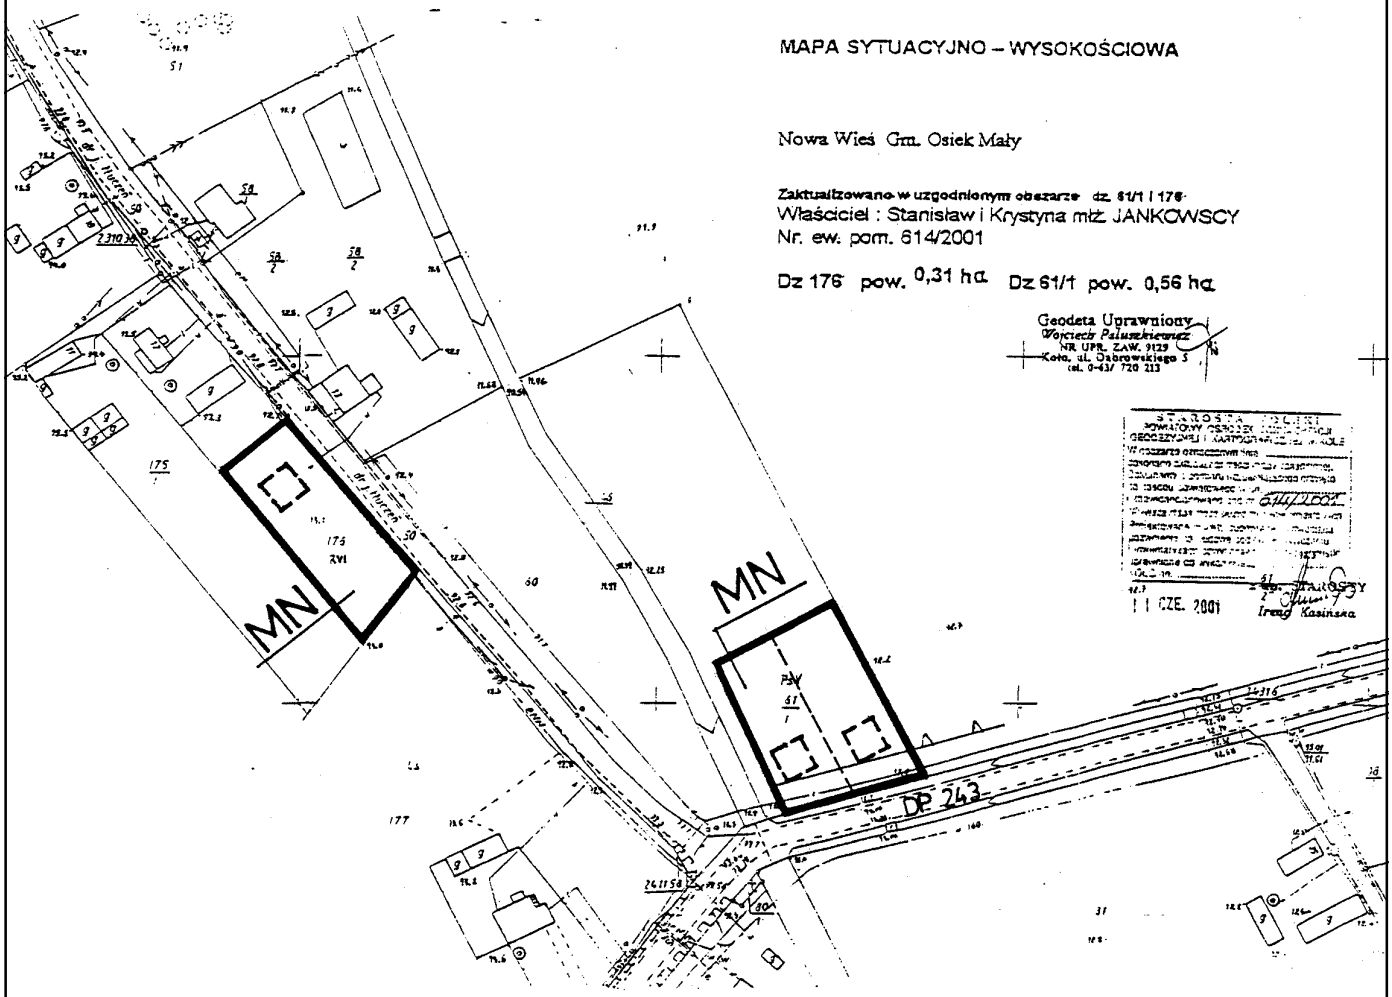

Załącznik Nr 9/2
do Uchwały Rady Gminy w Osieku Małym
Nr 206/2001 z dnia 20. XII. 2001 r.

ZMIANA MIEJSCOWEGO PLANU ZAGOSPODAROWANIA PRZESTRZENNEGO WYBRANYCH TERENÓW NA OBSZARZE GMINY OSIEK MAŁY – RYSUNEK PLANU skala 1 : 2000

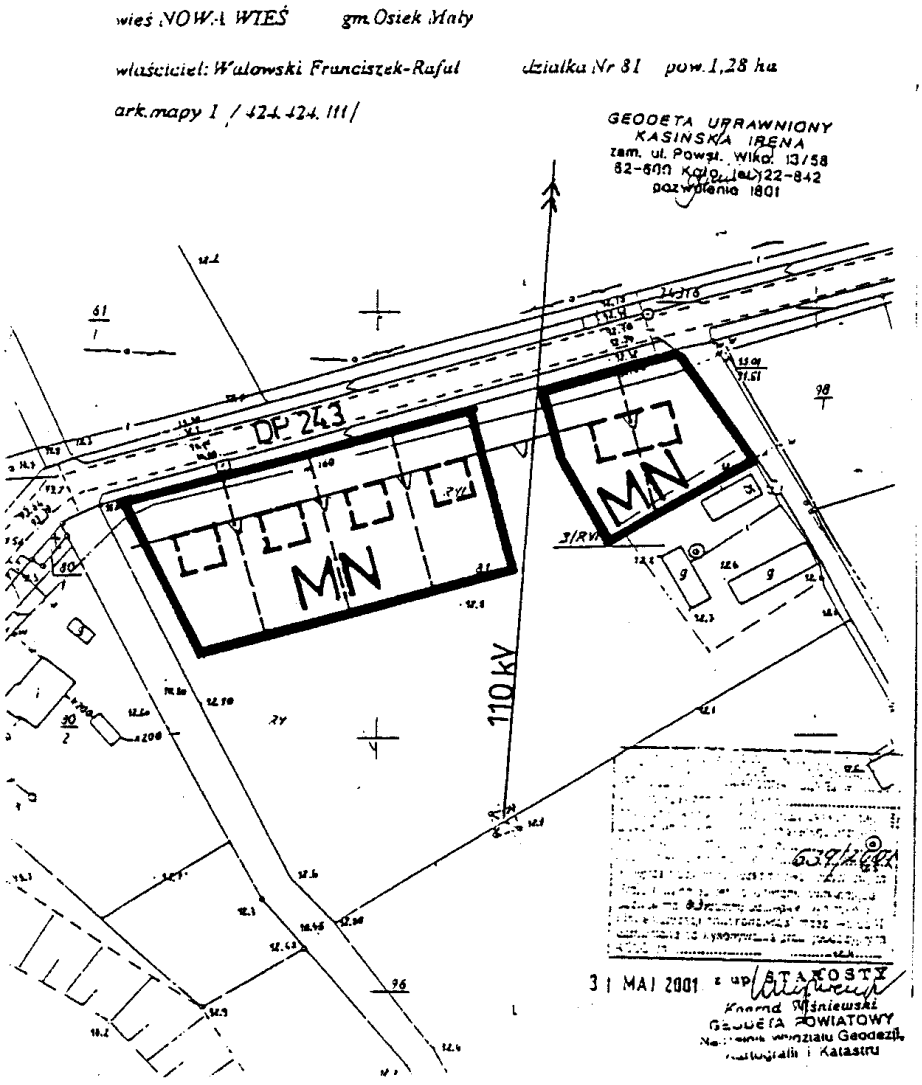

Załącznik Nr 10
do Uchwały Rady Gminy w Osieku Małym
Nr 206/2001 z dnia 20.XII.2001 r.

ZMIANA MIEJSCOWEGO PLANU ZAGOSPODAROWANIA PRZESTRZENNEGO WYBRANYCH TERENÓW NA OBSZARZE GMINY OSIEK MAŁY – RYSUNEK PLANU skala 1 : 10 000

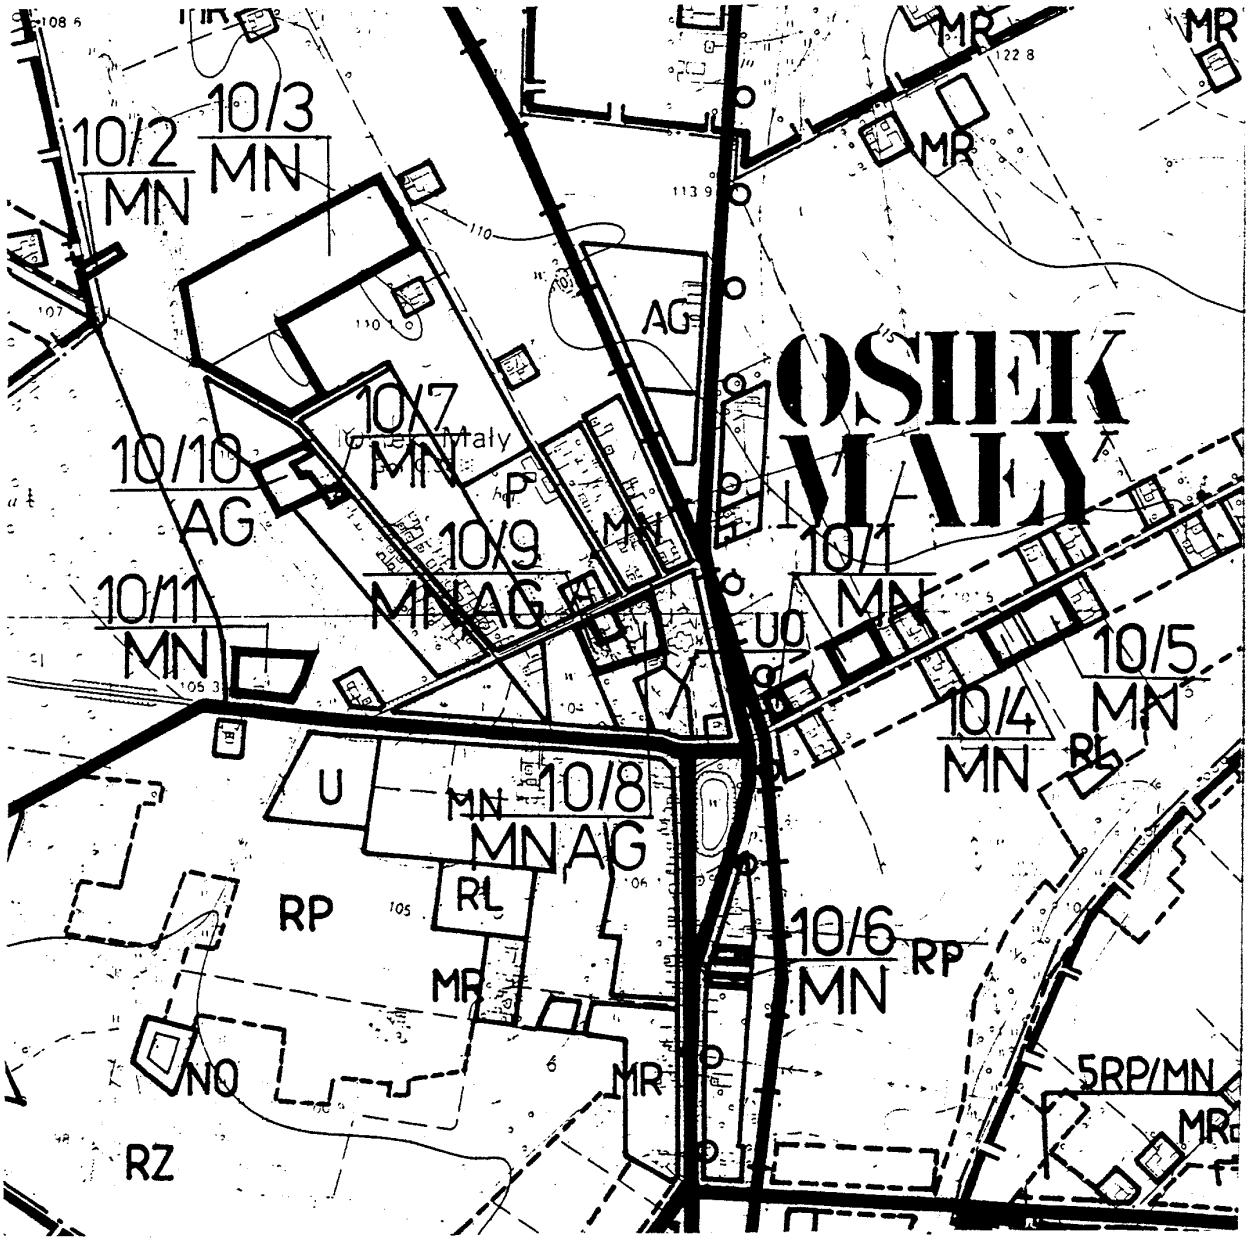

obszar objęty zmianą planu

Załącznik Nr 10
do Uchwały Rady Gminy w Osieku Małym
Nr 206/2001 z dnia 20.XII.2001 r.

ZMIANA MIEJSCOWEGO PLANU ZAGOSPODAROWANIA PRZESTRZENNEGO WYBRANYCH TERENÓW NA OBSZARZE GMINY OSIEK MAŁY – RYSUNEK PLANU skala 1 : 10 000

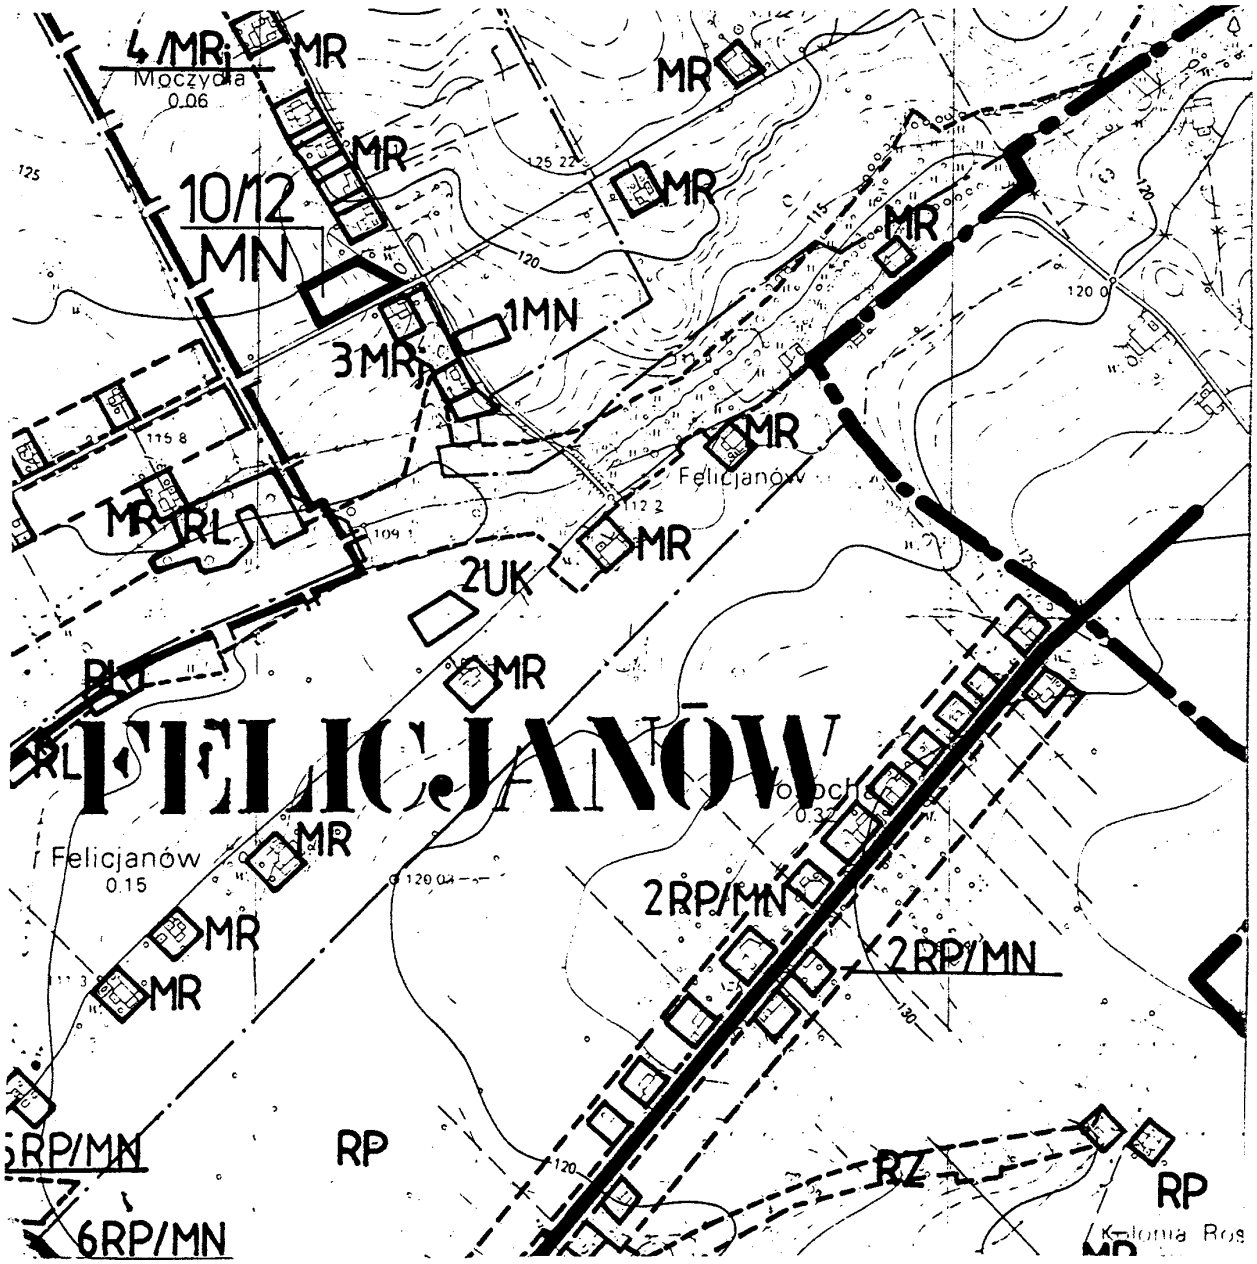

obszar objęty zmianą planu

Załącznik Nr 10/1
do Uchwały Rady Gminy w Osieku Małym
Nr 206/2001 z dnia 20.XII.2001r.

ZMIANA MIEJSCOWEGO PLANU ZAGOSPODAROWANIA PRZESTRZENNEGO WYBRANYCH TERENÓW NA OBSZARZE GMINY OSIEK MAŁY – RYSUNEK PLANU skala 1: 2000

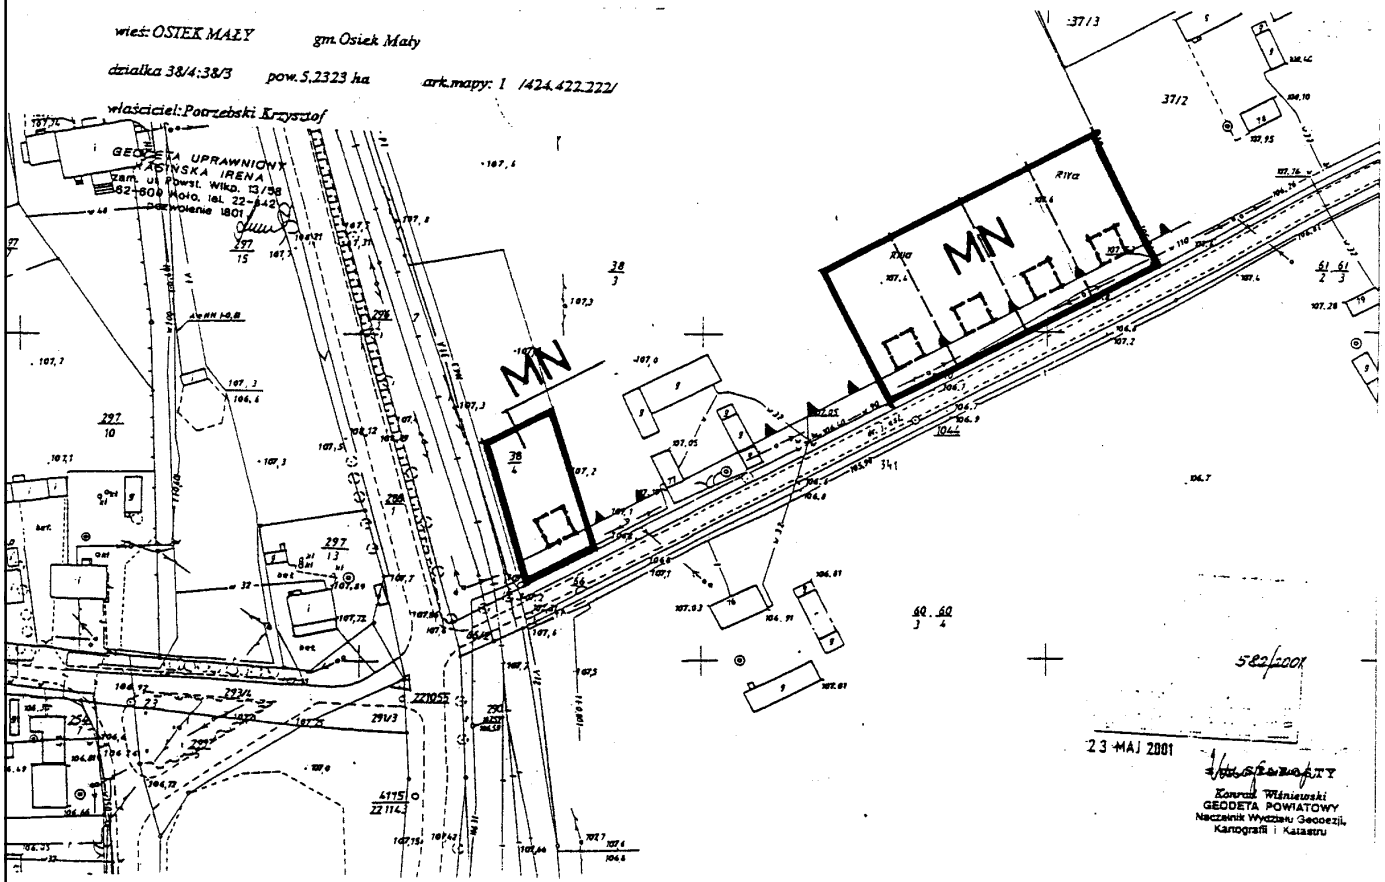

Załącznik Nr 10/2
do Uchwały Rady Gminy w Osieku Małym
Nr 206/2001 z dnia 20.XII.2001r.

ZMIANA MIEJSCOWEGO PLANU ZAGOSPODAROWANIA PRZESTRZENNEGO WYBRANYCH TERENÓW NA OBSZARZE GMINY OSIEK MAŁY – RYSUNEK PLANU skala 1: 2000

MAPA SYTUACYJNO – WYSOKOŚCIOWA

woj. : wielkopolskie powiat : Koło gmina: Osiek Mały
wieś: Osiek Mały
ark. 4 (424.422.171)
działka: 55/1
Powierzchnia: 0,9597 ha
Właściciel: Bogumił i Wiesława małż. Olejniccy
Nr ew. pom. 576/2001

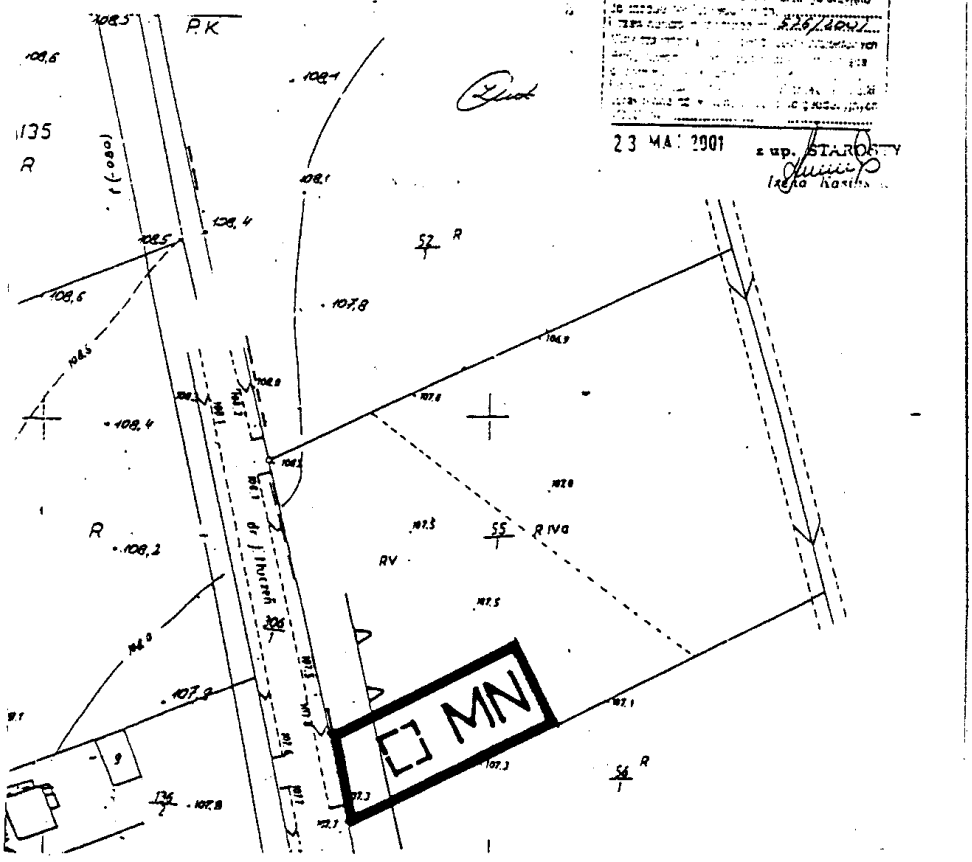

Załącznik Nr 10/3
do Uchwały Rady Gminy w Osieku Małym
Nr 206/2001 z dnia 20.XII.2001 r.

ZMIANA MIEJSCOWEGO PLANU ZAGOSPODAROWANIA PRZESTRZENNEGO WYBRANYCH TERENÓW NA OBSZARZE GMINY OSIEK MAŁY – RYSUNEK PLANU skala 1 : 2000

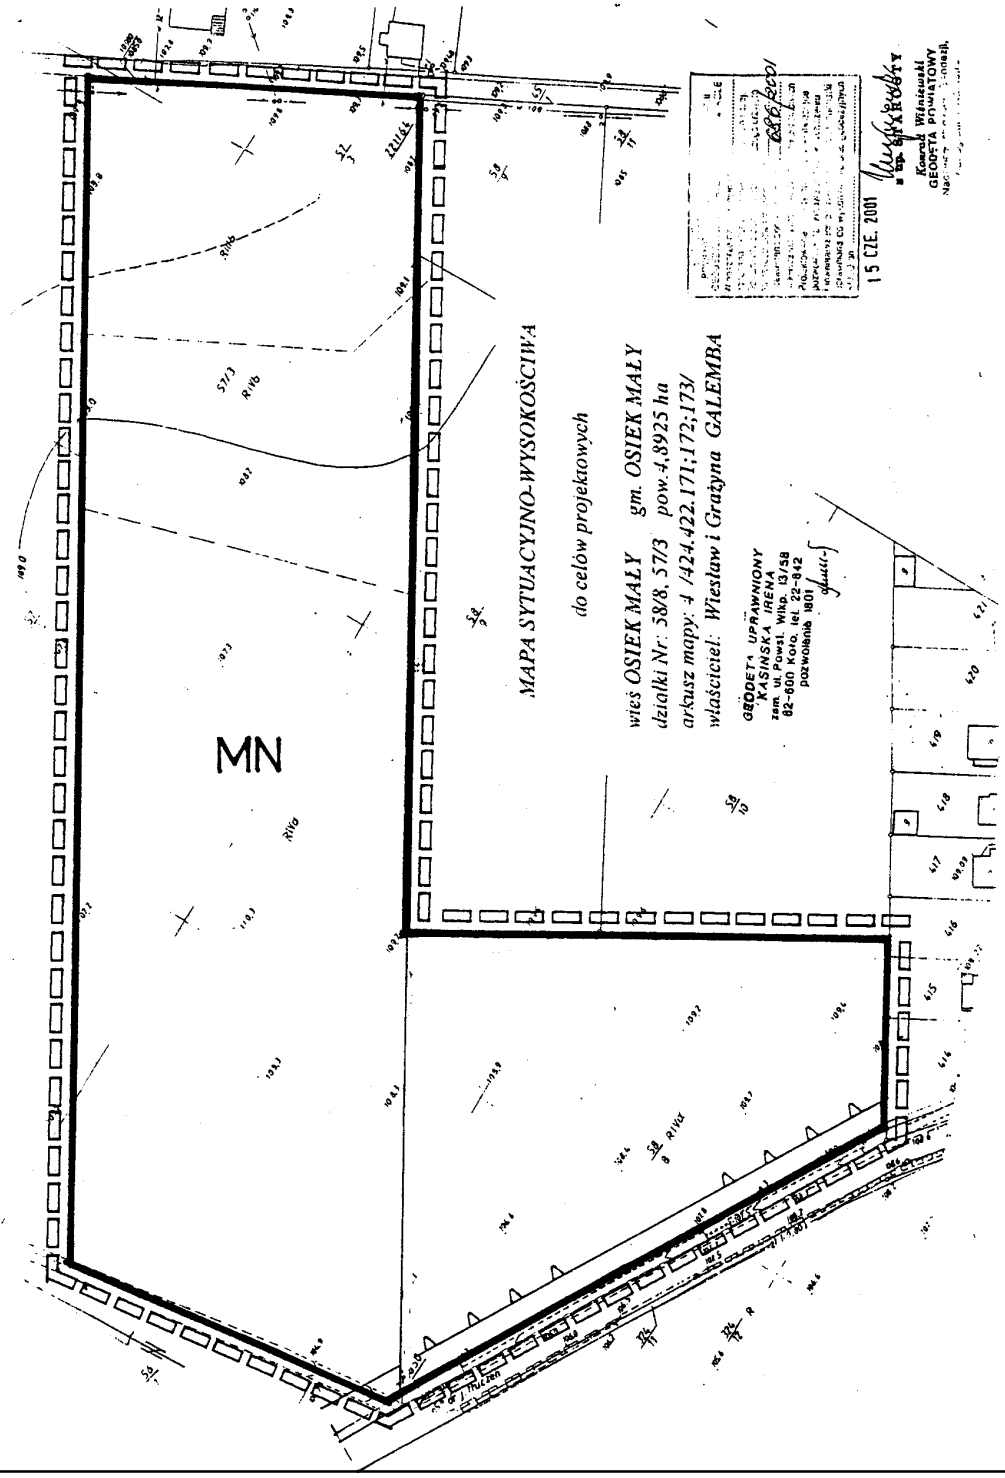

Załącznik Nr 10/4
do Uchwały Rady Gminy w Osieku Małym
Nr 206/2001 z dnia 20.XII.2001 r.

ZMIANA MIEJSCOWEGO PLANU ZAGOSPODAROWANIA PRZESTRZENNEGO WYBRANYCH TERENÓW NA OBSZARZE GMINY OSIEK MAŁY – RYSUNEK PLANU skala 1: 2000

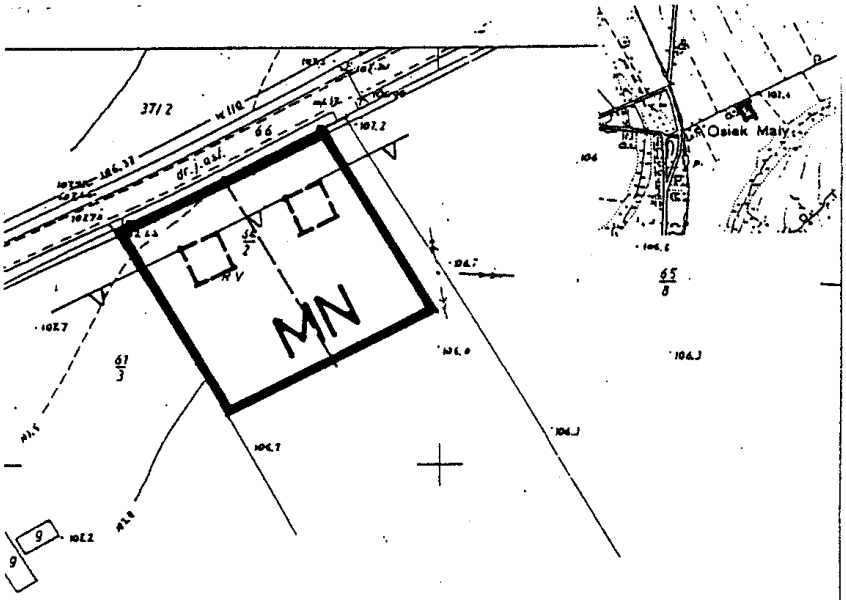

gm. Osiek Mały
wieś. Osiek Mały
działka: 64/2

właść: Leszek i Alina
małż. Kozłowscy

PRACOWNIA GEODEZYJNA
W KOLE Sp C
ul. Słowackiego 3, 62-600 Koło
tel. 0-63/ 722454, NIP 666-12-44-103

PIOTR JABŁOŃSKI
GEODETA UPRAWNIONY
nr upr. zezwol. 17660
zam. Berki 77 A
62-600 Koło tel. 0-63/2728154

STAROSTWO POWIATOWE
WYDZIAŁ GEODEZJI I KATASTRU W KOLE
620/2001

18 CZE. 2001 z up. STAROSTY
Irena Kasińska

Załącznik Nr 10/5
do Uchwały Rady Gminy w Osieku Małym
Nr 206/2001 z dnia 20.XII.2001r.

ZMIANA MIEJSCOWEGO PLANU ZAGOSPODAROWANIA PRZESTRZENNEGO WYBRANYCH TERENÓW NA OBSZARZE GMINY OSIEK MAŁY – RYSUNEK PLANU skala 1: 2000

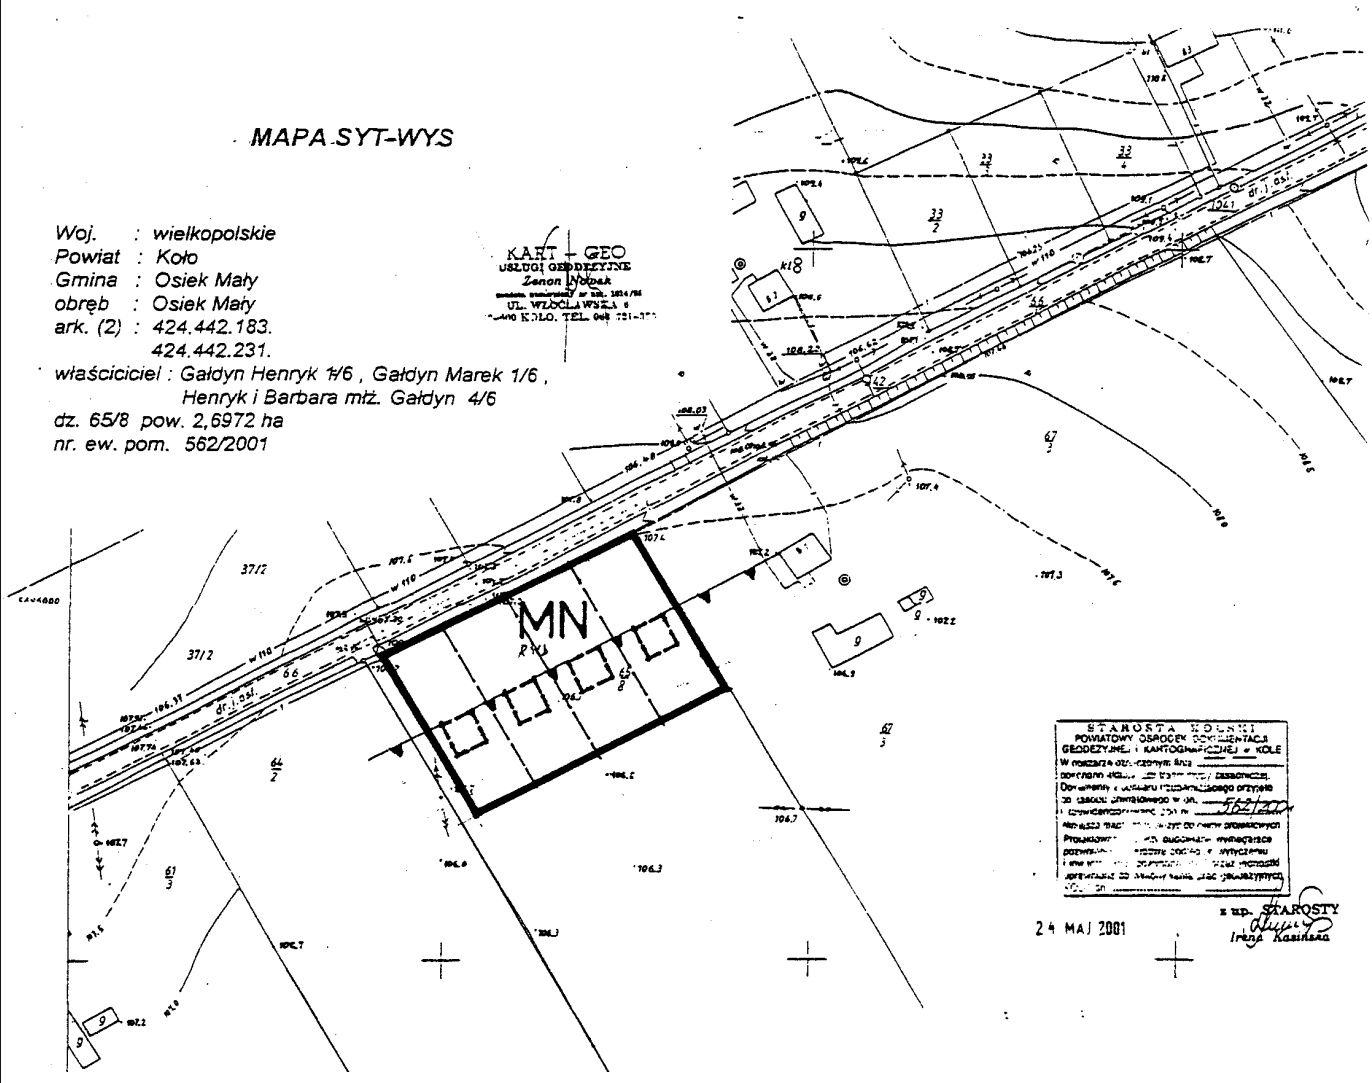

Załącznik Nr 10/6
do Uchwały Rady Gminy w Osieku Małym
Nr 206/2001 z dnia 20. XII. 2001 r.

ZMIANA MIEJSCOWEGO PLANU ZAGOSPODAROWANIA PRZESTRZENNEGO WYBRANYCH TERENÓW NA OBSZARZE GMINY OSIEK MAŁY – RYSUNEK PLANU skala 1: 2000

MAPA SYTUACYJNO-WYSOKOŚCIOWA

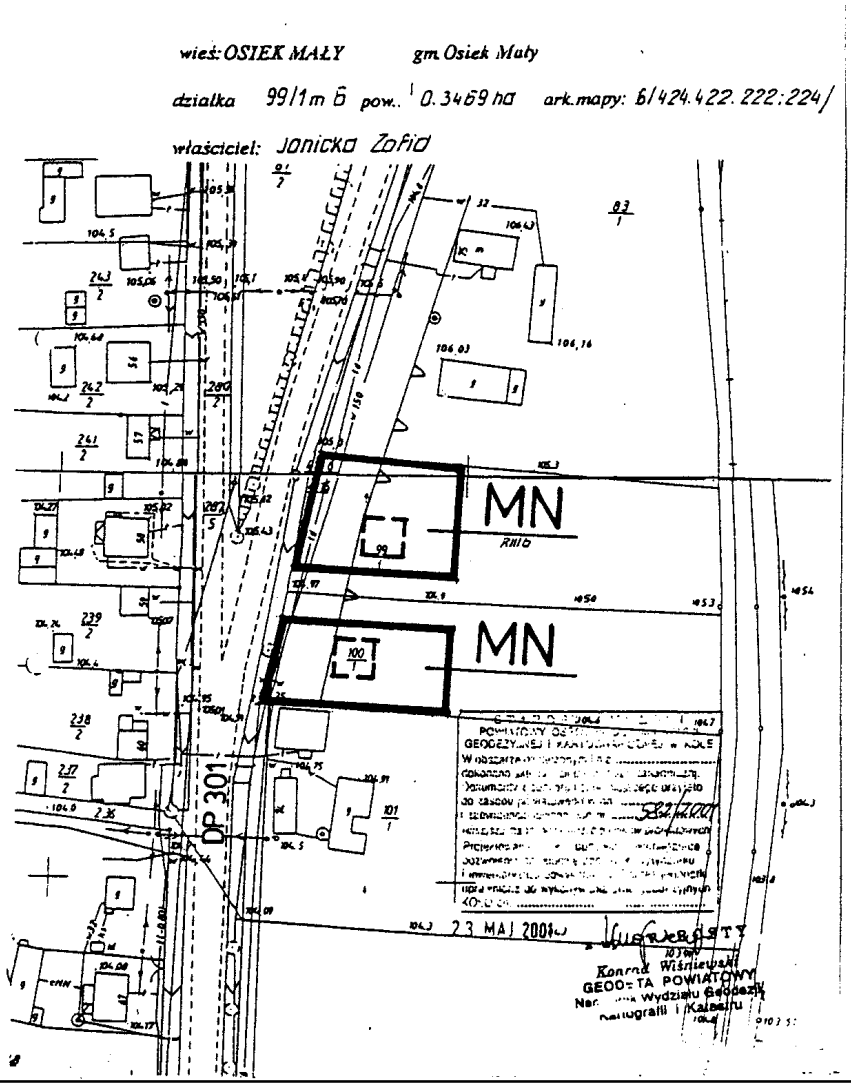

Załącznik Nr 10/7
do Uchwały Rady Gminy w Osieku Małym
Nr 206/2001 z dnia 20.XII.2001r.

ZMIANA MIEJSCOWEGO PLANU ZAGOSPODAROWANIA PRZESTRZENNEGO WYBRANYCH TERENÓW NA OBSZARZE GMINY OSIEK MAŁY – RYSUNEK PLANU skala 1 : 1000

MAPA SYTUACYJNO-WYSOKOŚCIOWA

wieś: OSIEK MAŁY gm. Osiek Mały

działka 323/4;323/3 pow. 1,1529 ha ark. mapy: 1 /424.422.173.4/

właściciel: Stanisław i Teresa Grochowina

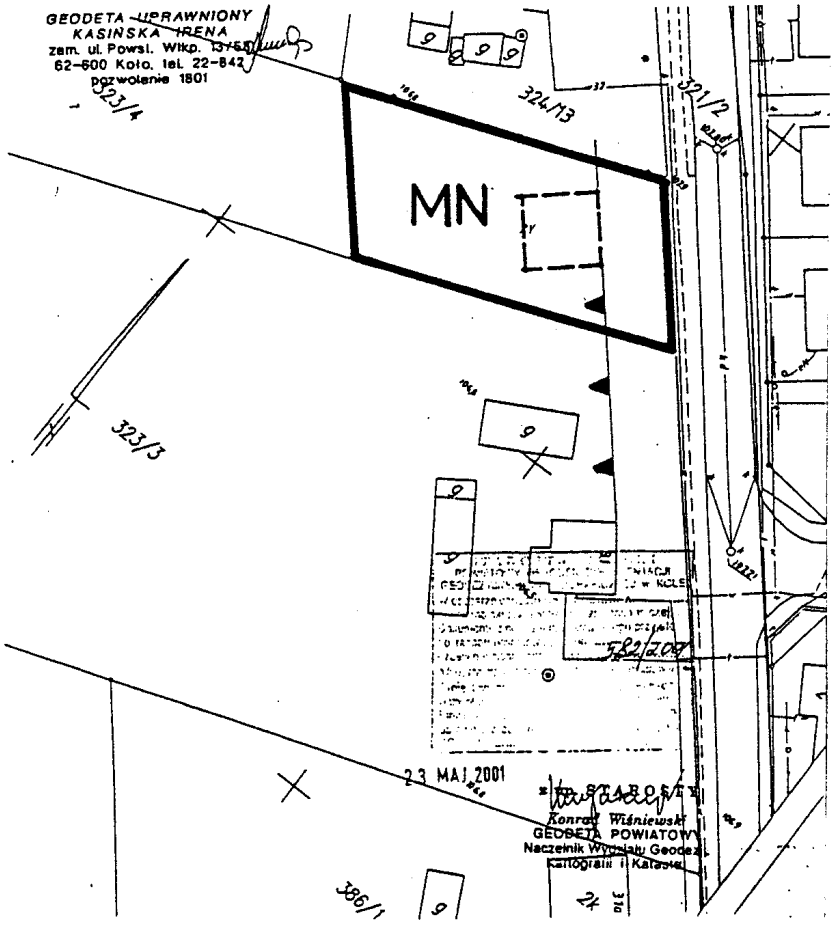

Załącznik Nr 10/8
do Uchwały Rady Gminy w Osieku Małym
Nr 206/2001 z dnia 20.XII.2001 r.

ZMIANA MIEJSCOWEGO PLANU ZAGOSPODAROWANIA PRZESTRZENNEGO WYBRANYCH TERENÓW NA OBSZARZE GMINY OSIEK MAŁY – RYSUNEK PLANU skala 1 : 2000

MAPA SYTUACYJNO – WYSOKOŚCIOWA

wieś :Osiek Mały gmina: Osiek Mały woj.wielkopolskie
ark. : 424.424.222;174
Nr ew. pom. 1169/2001
Właściciel: Stanisław Wanda SOSNOWSCY
działka: 300/4 mapa 6
Powierzchnia: 0,4433 ha

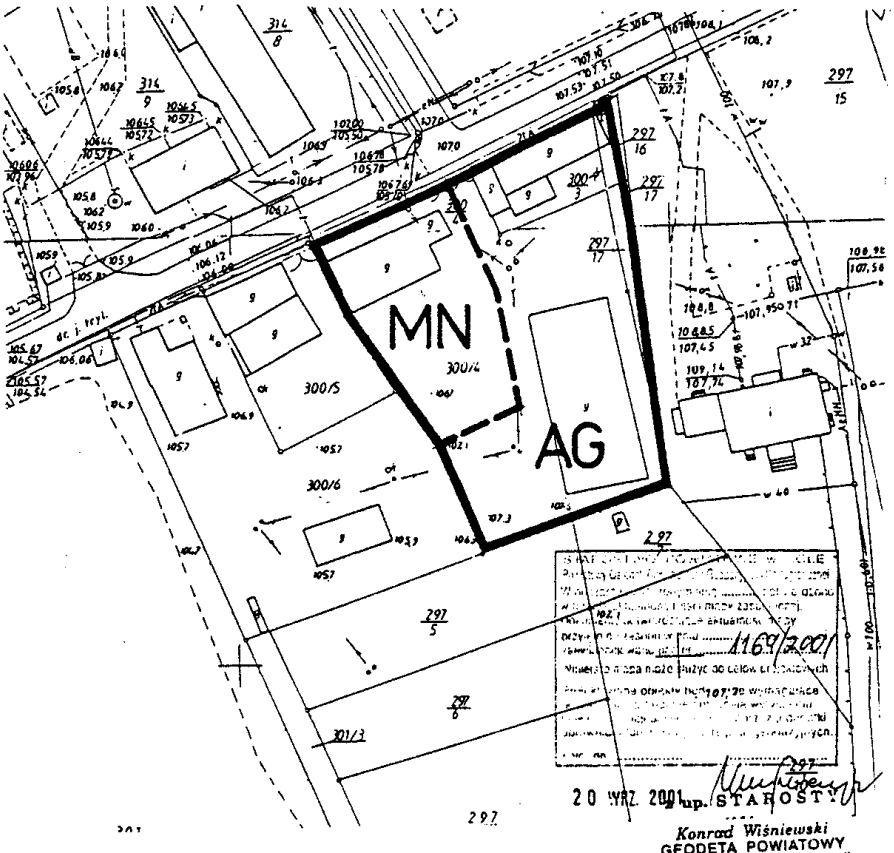

20 MAJ 2001 up. STAROSTA

Konrad Wiśniewski
GEODETA POWIATOWY
Naczelnik Wydziału Geodezji,
Kartografii i Katastru

Załącznik Nr 10/9
do Uchwały Rady Gminy w Osieku Małym
Nr 206/2001 z dnia 20. XII. 2001 r.

ZMIANA MIEJSCOWEGO PLANU ZAGOSPODAROWANIA PRZESTRZENNEGO WYBRANYCH TERENÓW NA OBSZARZE GMINY OSIEK MAŁY – RYSUNEK PLANU skala 1 : 2000

wieś OSIEK MAŁY gm. OSIEK MAŁY
działka 300/6 pow. 0,3209 ha mapa 6 /424.422.222/
właściciel: KOSMALSKI MARCIN

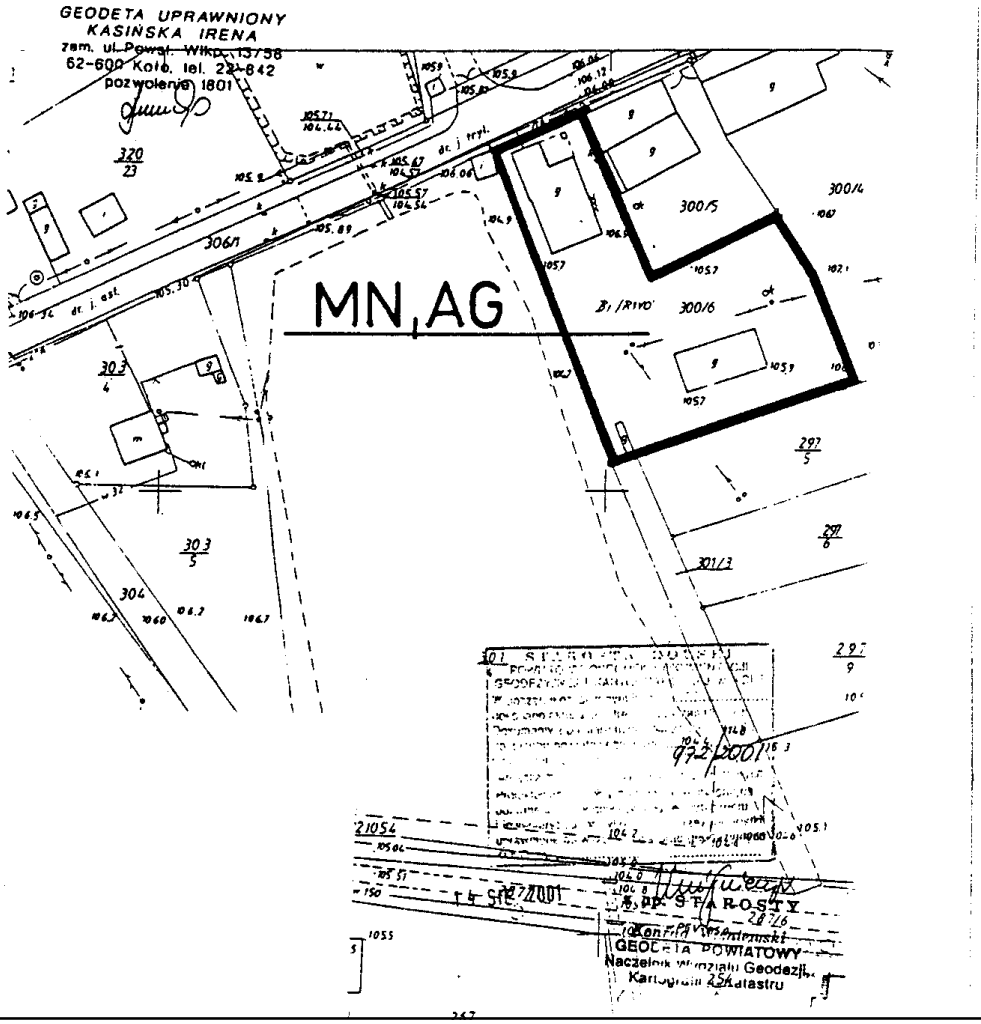

Załącznik Nr 10/10
do Uchwały Rady Gminy w Osieku Małym
Nr 206/2001 z dnia 20. XII. 2001 r.

ZMIANA MIEJSCOWEGO PLANU ZAGOSPODAROWANIA PRZESTRZENNEGO WYBRANYCH TERENÓW NA OBSZARZE GMINY OSIEK MAŁY – RYSUNEK PLANU skala 1 : 1000

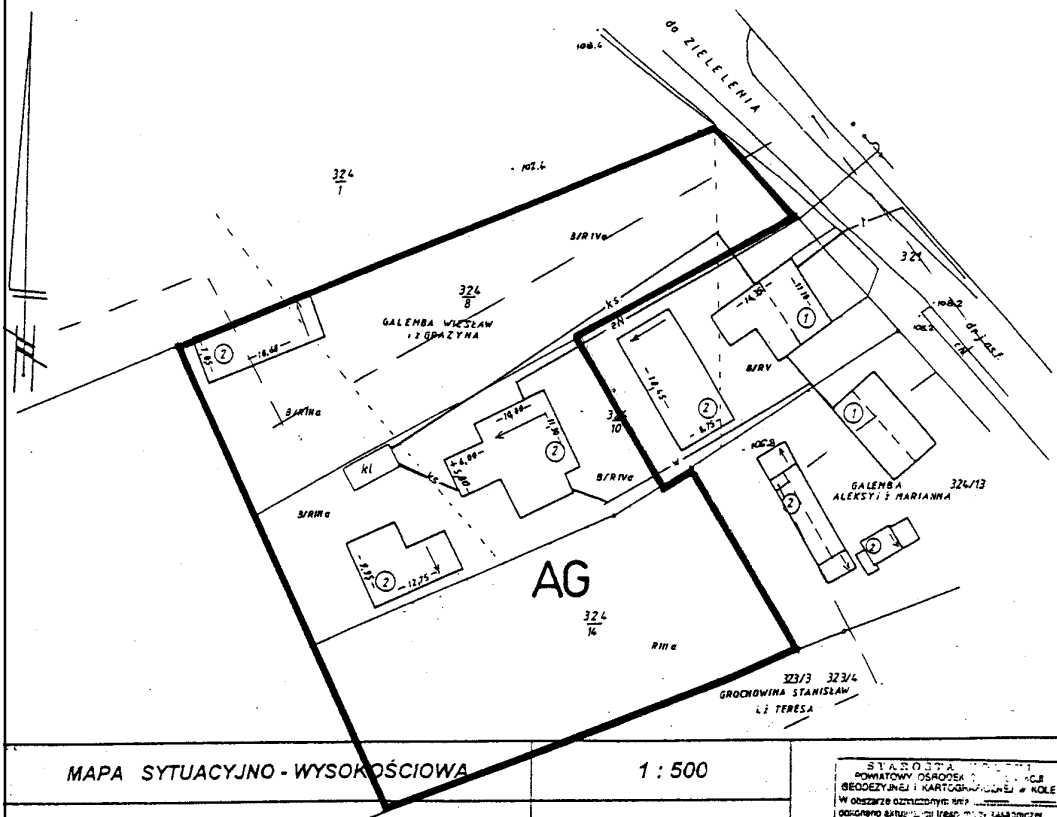

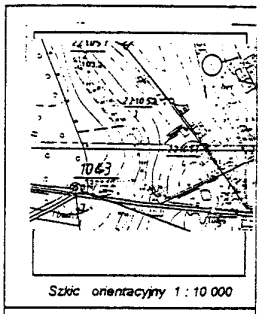

Szkic orientacyjny 1 : 10 000

OPIS BUDYNKÓW
1 b/m - mur - płocha
2 b/i - mur - eternit
3.....
4.....
5.....
6.....
7.....
8.....
9.....
10.....

MAPA SYTUACYJNO - WYSOKOŚCIOWA	1 : 500
Nieruchomości położonej w m OSIEK MAŁY	Województwo : wielkopolskie
Właściciel WIESŁAW GALEMBA	Gmina KOŁO
Nr działki 324, 422, 173	
Arkusz ew.mapy 8	
Działka nr: 324/10, 324/14	
Powierzchnia 0,7115 ha	

USŁUGI GEODEZYJNE
GEODETA UPRAWNIONY
Nr Uprawn. 12136
62-600 Koło ul. Stefana Żeromskiego 18/3
tel. 2723365, NIP

STAROSTA
POWIATOWY OŚRODEK GEODEZYJNEJ I KARTOGRAFICZNEJ w KOLE
W obszarze oznaczonym na mapie
dokonano aktualizacji treści mapy zasadniczej.
Dokumenty z zakresu modernizacji ewidencji gruntów
do zasobu powiatowego przyjęto
i zaewidencjonowano pod nr
Niniejsza mapa
Projektant nr
przyjęto
i wprowadzono do
uprawniona do wykonywania
Koło, dn.

Załącznik Nr 10/11
do Uchwały Rady Gminy w Osieku Małym
Nr 206/2001 z dnia 20.XII.2001 r.

ZMIANA MIEJSCOWEGO PLANU ZAGOSPODAROWANIA PRZESTRZENNEGO WYBRANYCH TERENÓW NA OBSZARZE GMINY OSIEK MAŁY – RYSUNEK PLANU skala 1 : 1000

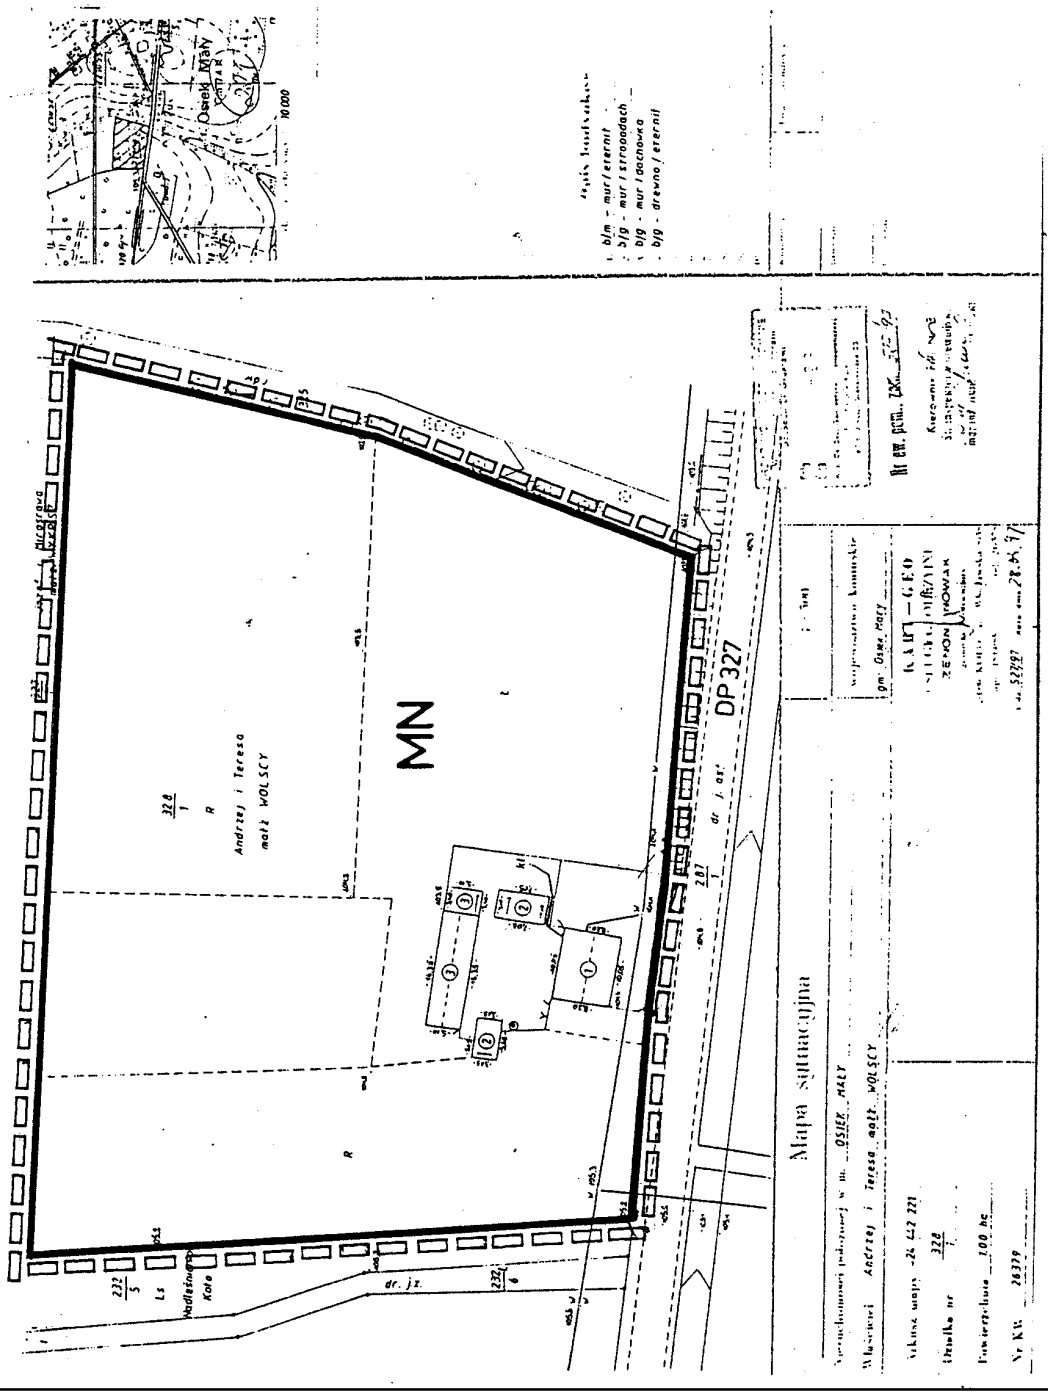

Załącznik Nr 10/12
do Uchwały Rady Gminy w Osieku Małym
Nr 206/2001 z dnia 20.XII.2001 r.

ZMIANA MIEJSCOWEGO PLANU ZAGOSPODAROWANIA PRZESTRZENNEGO WYBRANYCH TERENÓW NA OBSZARZE GMINY OSIEK MAŁY – RYSUNEK PLANU skala 1 : 2000

Mapa sytuacyjna
skala 1:1000

gmina : Osiek Mały
wieś : Moczydła
ark.1 (424,422,182), 181, 183
Nr E. P. 1388/2000

Niniejszy projekt podziału zatwierdzony został decyzją Nr. 6011/5/2000 z dnia 25.12. 2000 .

Osiek Mały 15.01.2001

pp. Wójta
Jadwiga Słowińska
Inspektor

PROJEKT PODZIAŁU NIERUCHOMOŚCI

stan dotychczasowy	*stan nowy*
właściciel : Krzysztof i Halina Wiktorscy	*działka 25/1 pow. 0,2236 ha*
Działka 25 pow. 1,9200 ha	*działka 25/2 pow. 0,1864 ha*
	działka 25/3 pow. 0,2239 ha
	działka 25/4 pow. 0,2979 ha
	działka 25/5 pow. 0,2231 ha
	działka 25/6 pow. 0,1847 ha
	działka 25/7 pow. 0,1837 ha
	działka 25/8 pow. 0,1820 ha
	działka 25/9 pow. 0,1420 ha
	razem 1,8473 ha

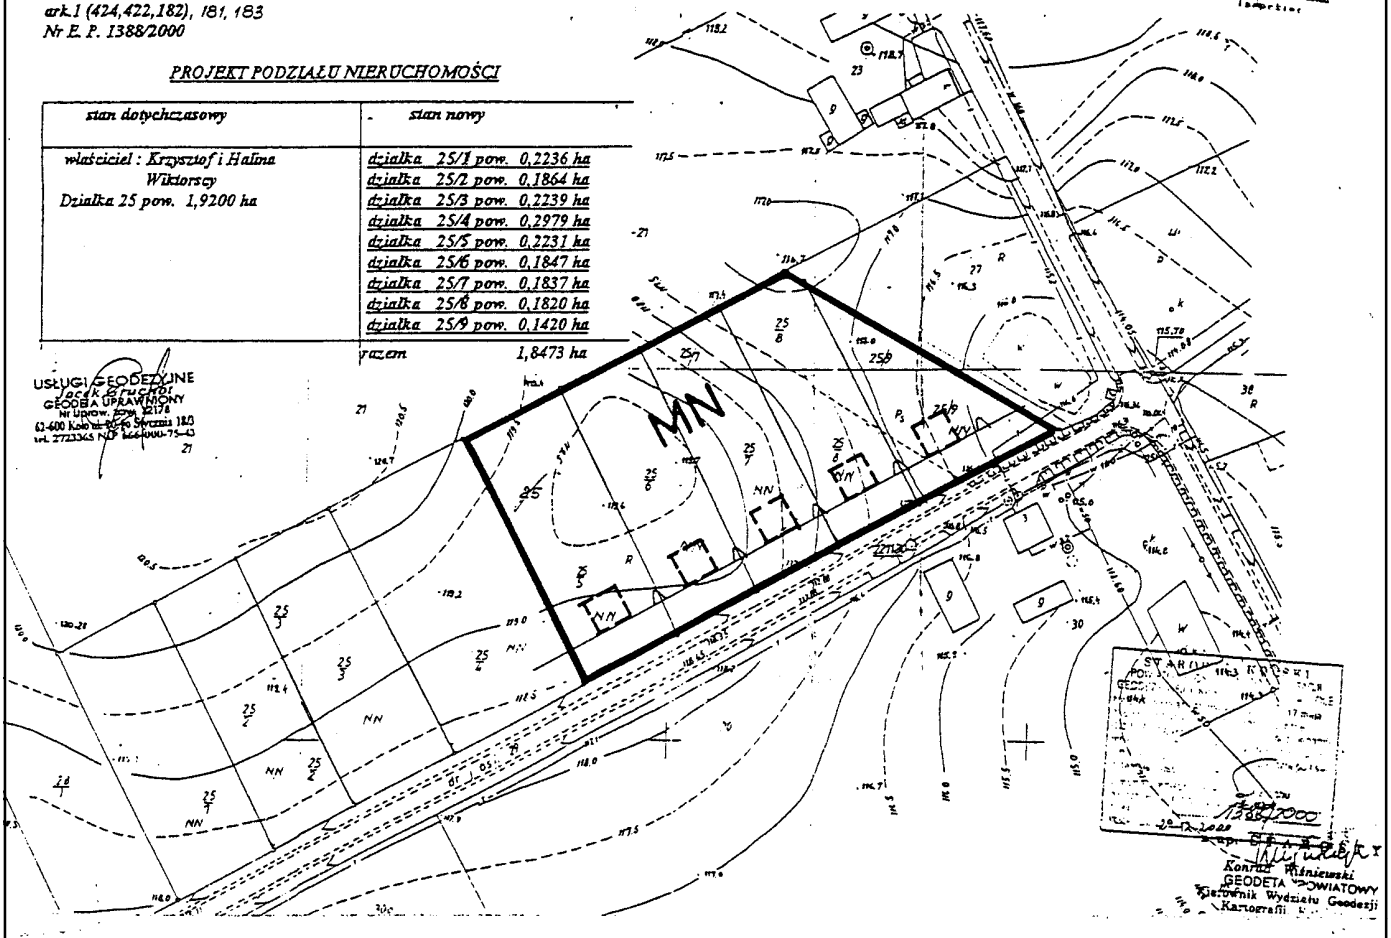

USŁUGI GEODEZYJNE
Jacek Grucha
GEODETA UPRAWNIONY
Nr Uprow. Zezw. 12178
62-600 Koło ul. Kard. Wyszyńskiego 18/3
tel. 2723345 NIP 665-000-75-43

Konrad Kliniewski
GEODETA POWIATOWY
Kierownik Wydziału Geodezji
Kartografii

Załącznik Nr 11
do Uchwały Rady Gminy w Osieku Małym
Nr 206/2001 z dnia 20.XII.2001 r.

ZMIANA MIEJSCOWEGO PLANU ZAGOSPODAROWANIA PRZESTRZENNEGO WYBRANYCH TERENÓW NA OBSZARZE GMINY OSIEK MAŁY – RYSUNEK PLANU skala 1 : 10 000

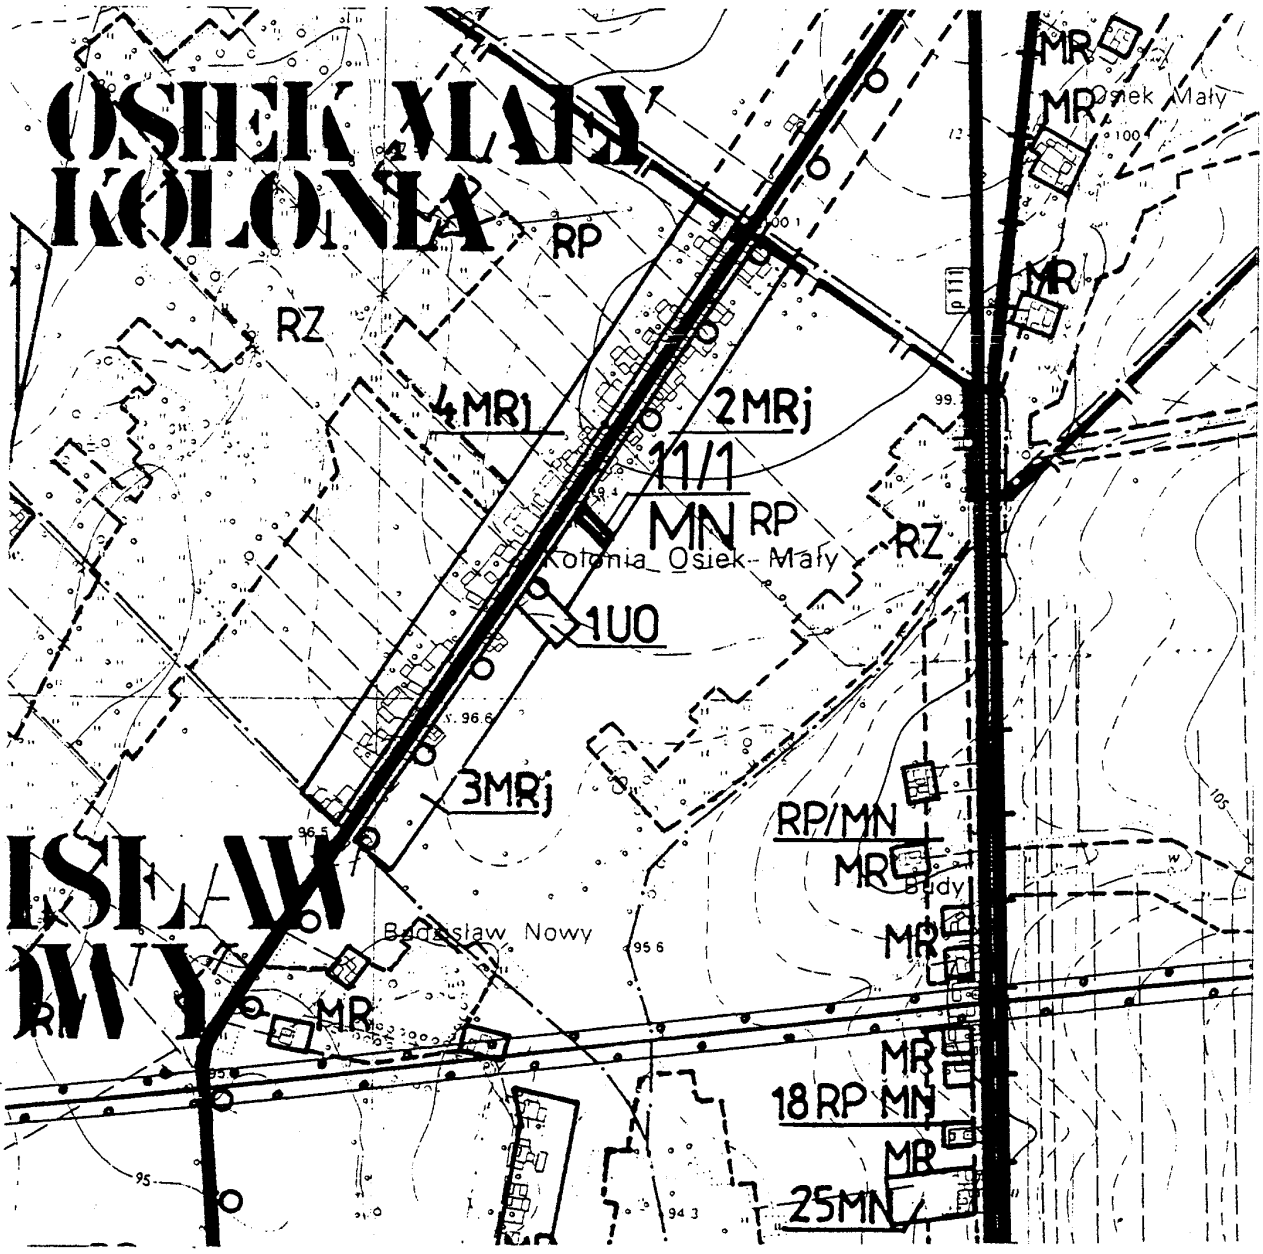

obszar objęty zmianą planu

Załącznik Nr 11/1
do Uchwały Rady Gminy w Osieku Małym
Nr 206/2001 z dnia 20. XII. 2001 r.

ZMIANA MIEJSCOWEGO PLANU ZAGOSPODAROWANIA PRZESTRZENNEGO WYBRANYCH TERENÓW NA OBSZARZE GMINY OSIEK MAŁY – RYSUNEK PLANU skala 1: 2000

MAPA SYTUACYJNO-WYSOKOŚCIOWA

wieś: Kolonia Osiek Mały gm. Osiek Mały

działka 112/1 ark.mapy 1 / 424.424.023/ pow.1,3866 ha

właściciel: Gabriela i Piotr Czupryniak

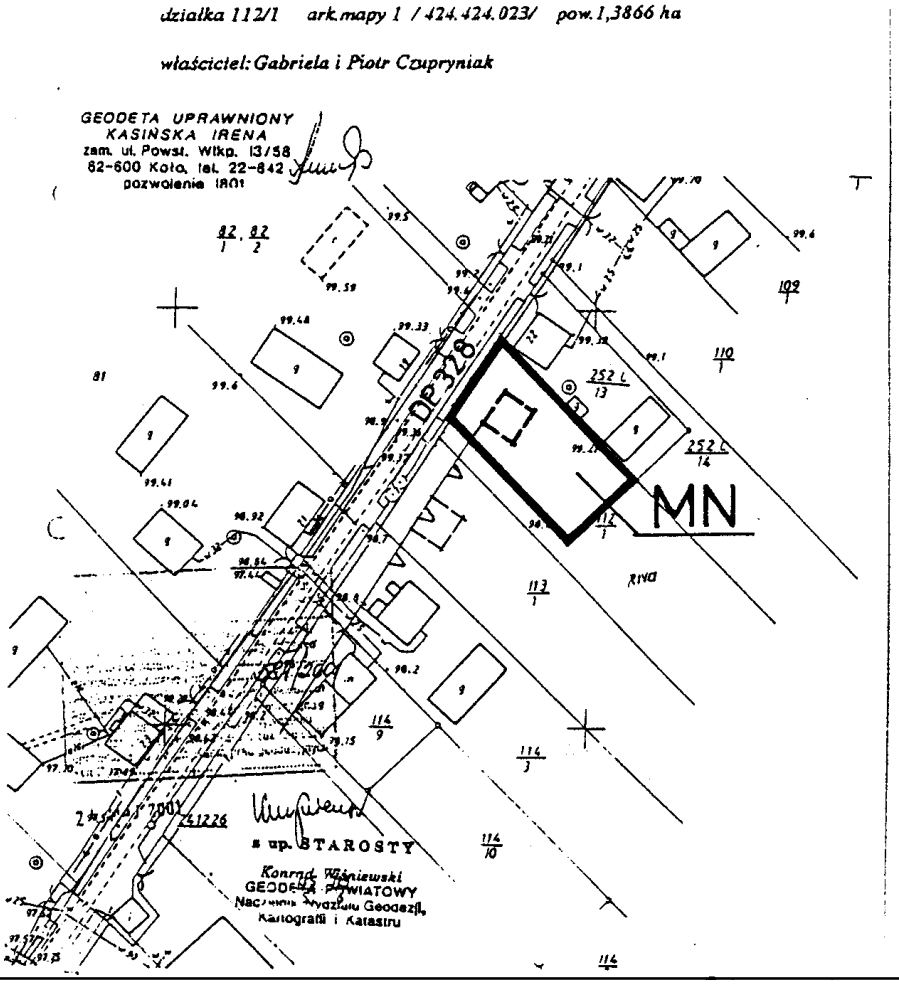

Załącznik Nr 12
do Uchwały Rady Gminy w Osieku Małym
Nr 206/2001 z dnia 20. XII. 2001 r.

ZMIANA MIEJSCOWEGO PLANU ZAGOSPODAROWANIA PRZESTRZENNEGO WYBRANYCH TERENÓW NA OBSZARZE GMINY OSIEK MAŁY – RYSUNEK PLANU skala 1 : 10 000

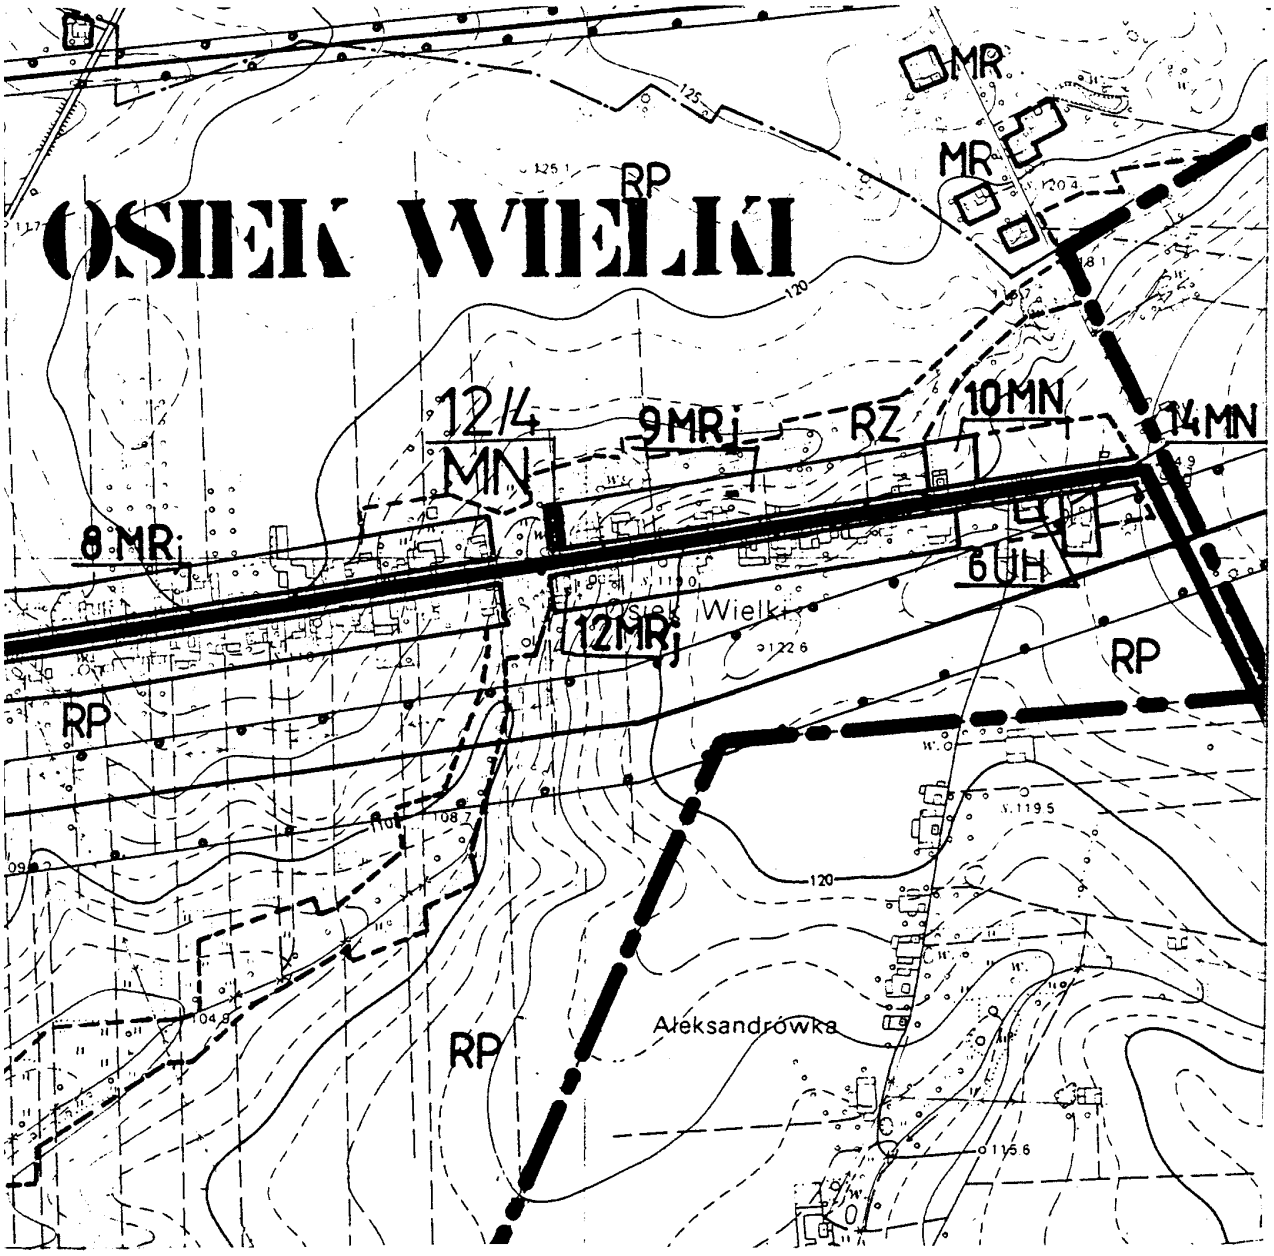

obszar objęty zmianą planu

Załącznik Nr 12
do Uchwały Rady Gminy w Osieku Małym
Nr 206/2001 z dnia 20. XII. 2001 r.

ZMIANA MIEJSCOWEGO PLANU ZAGOSPODAROWANIA PRZESTRZENNEGO WYBRANYCH TERENÓW NA OBSZARZE GMINY OSIEK MAŁY – RYSUNEK PLANU skala 1 : 10 000

obszar objęty zmianą planu

Załącznik Nr 12/1
do Uchwały Rady Gminy w Osieku Małym
Nr 206/2001 z dnia 20.XII.2001 r.

ZMIANA MIEJSCOWEGO PLANU ZAGOSPODAROWANIA PRZESTRZENNEGO WYBRANYCH TERENÓW NA OBSZARZE GMINY OSIEK MAŁY – RYSUNEK PLANU skala 1 : 2000

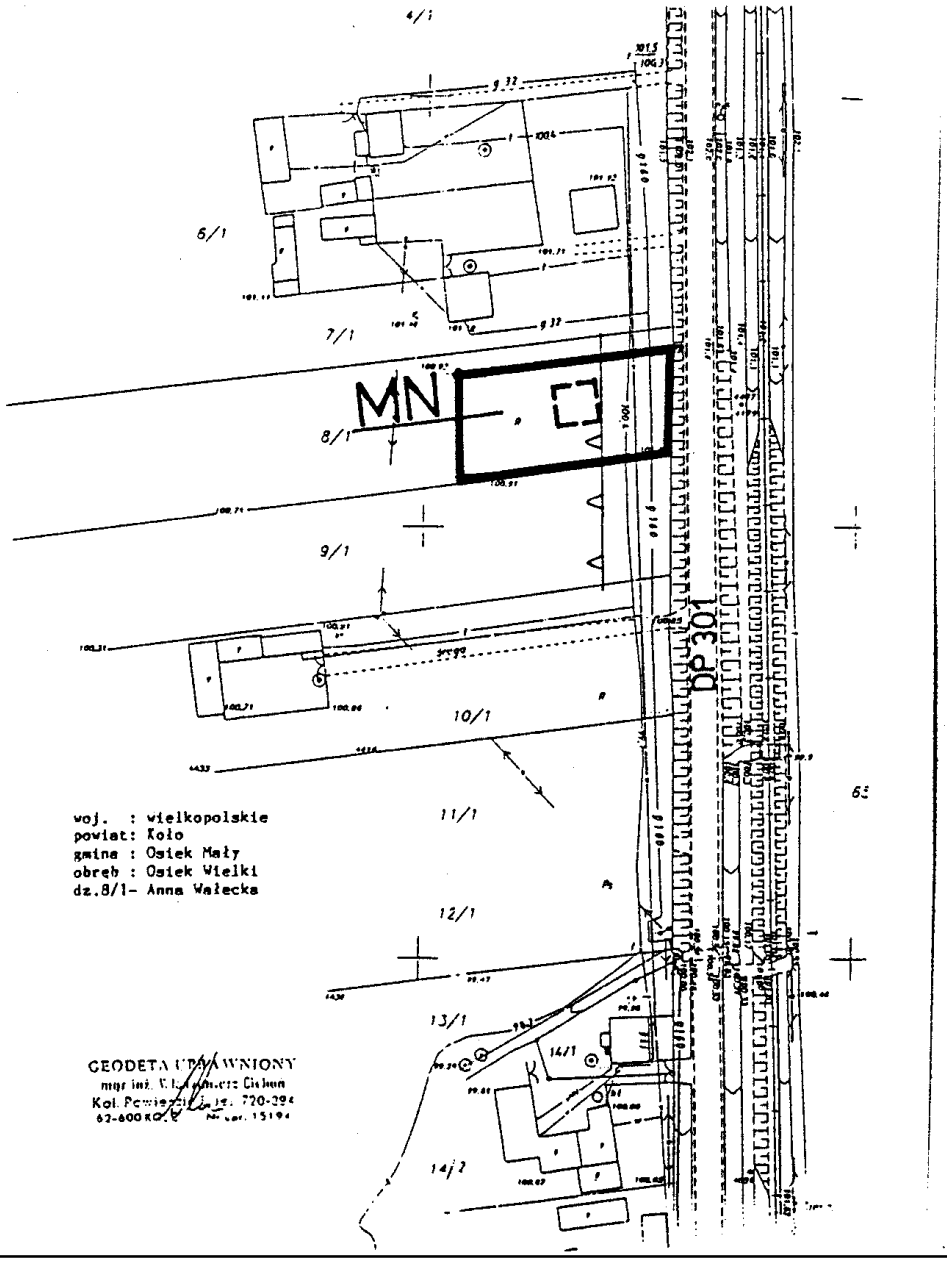

Załącznik Nr 1212
do Uchwały Rady Gminy w Osieku Małym
Nr 206/2001 z dnia 20.XII.2001 r.

ZMIANA MIEJSCOWEGO PLANU ZAGOSPODAROWANIA PRZESTRZENNEGO WYBRANYCH TERENÓW NA OBSZARZE GMINY OSIEK MAŁY – RYSUNEK PLANU skala 1 : 1000

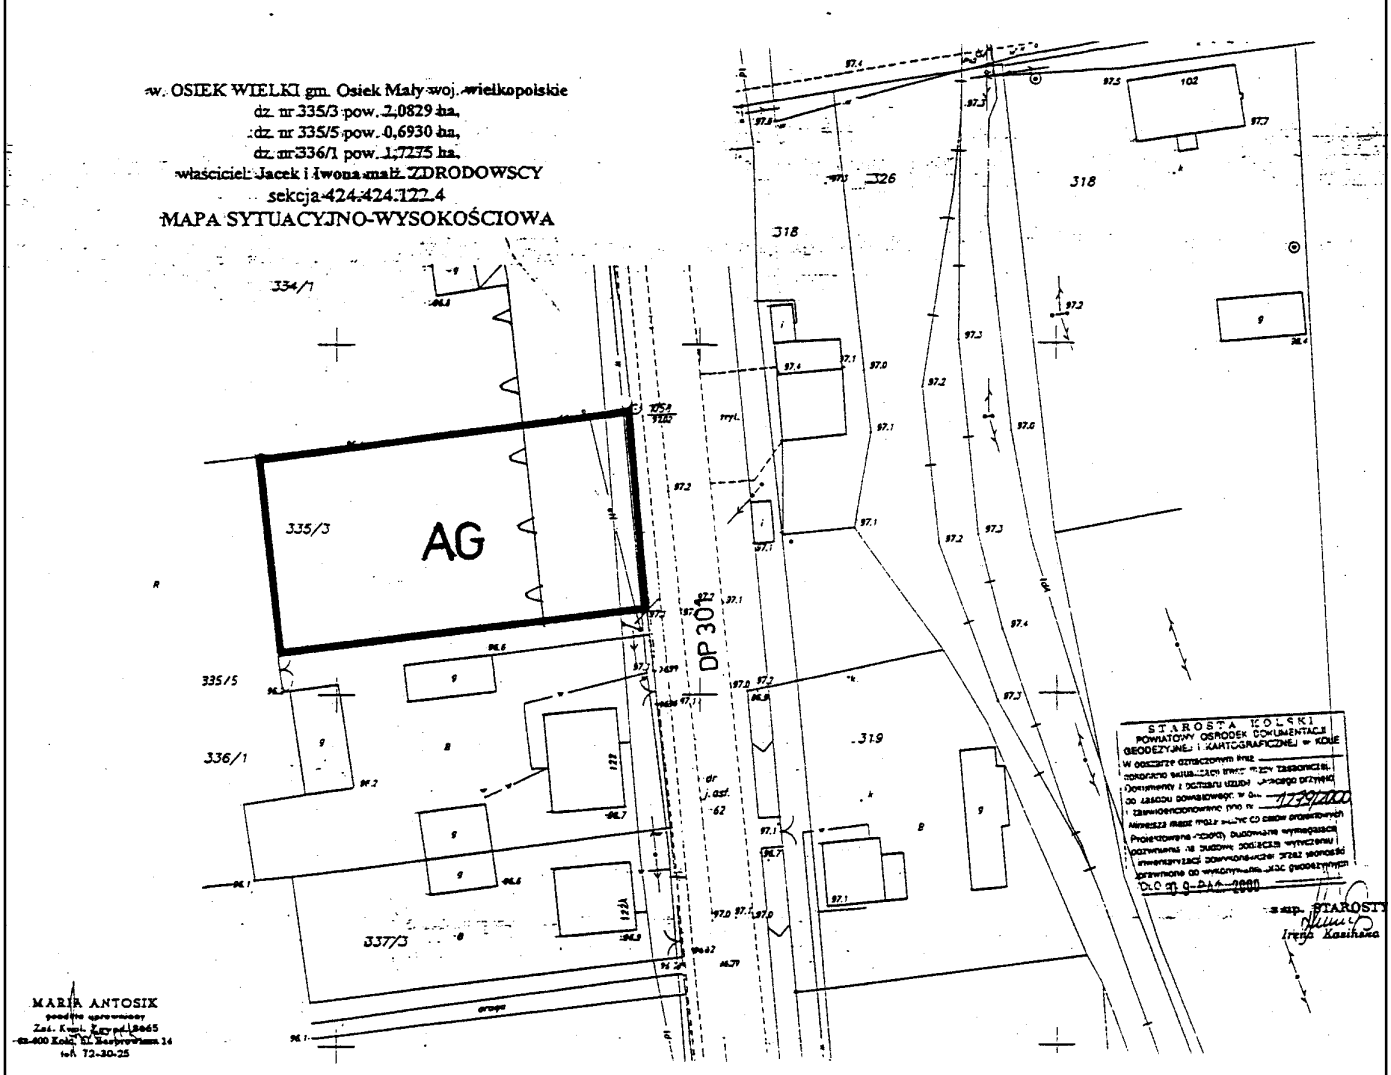

Załącznik Nr 12/3
do Uchwały Rady Gminy w Osieku Małym
Nr 206/2001 z dnia 20.XII.2001 r.

ZMIANA MIEJSCOWEGO PLANU ZAGOSPODAROWANIA PRZESTRZENNEGO WYBRANYCH TERENÓW NA OBSZARZE GMINY OSIEK MAŁY – RYSUNEK PLANU skala 1 : 2000

wieś OSIEK WIELKI gm. Osiek Mały
działka 649 pow. 0,1373 ha
ark. mapy 3 /424.424.124;172/
właściciel GMINA OSIEK MAŁY
MIENIE KOMUNALNE

GEODETA UPRAWNIONY
KASIŃSKA IRENA
zam. ul. Powst. Wlkp. 13/58
62-600 Koło, tel. 22-8[illegible]2
pozwolenie 1801

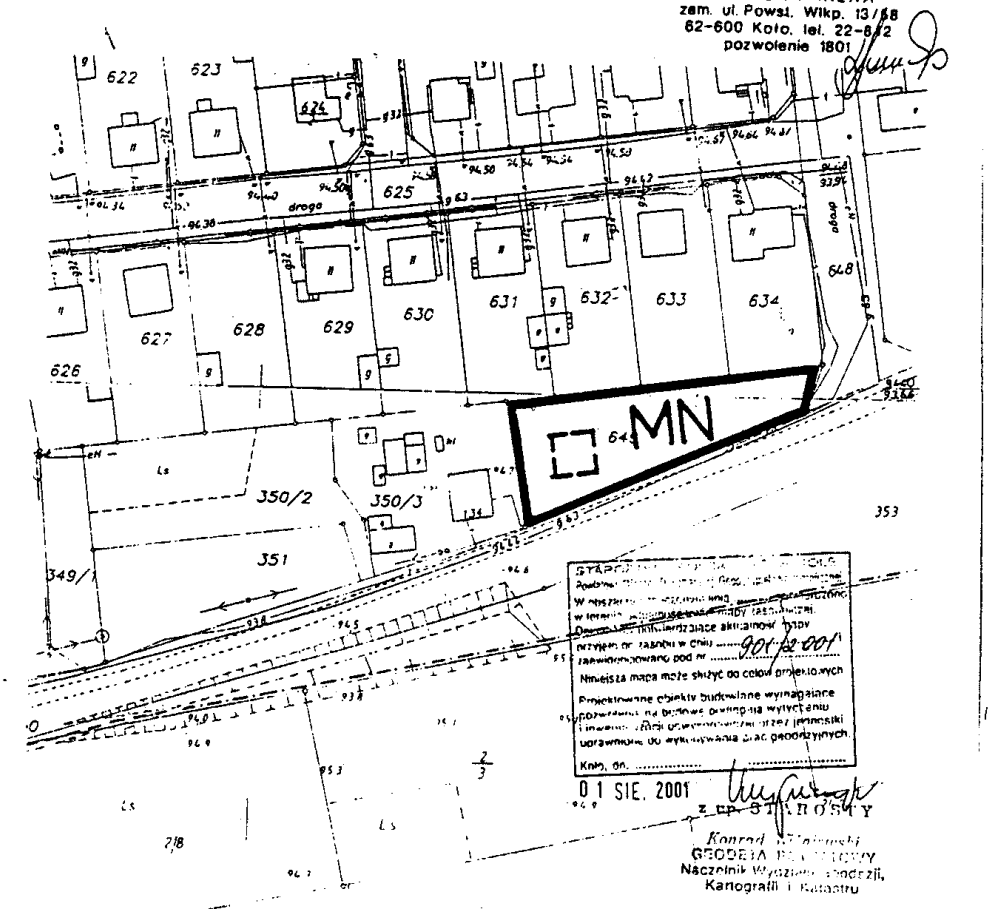

Załącznik Nr 1214
do Uchwały Rady Gminy w Osieku Małym
Nr 206/2001 z dnia 20.XII.2001 r.

ZMIANA MIEJSCOWEGO PLANU ZAGOSPODAROWANIA PRZESTRZENNEGO WYBRANYCH TERENÓW NA OBSZARZE GMINY OSIEK MAŁY – RYSUNEK PLANU skala 1 : 2000

Gm. Osiek Mały

Wieś : Osiek Wielki

Dz. 143 Ark. 1

MAPA SYT – WYSOKOŚCIOWA

właśc: Ryszard i Jolanta małż. Żabierek

MAP – BUD
PRACOWNIA GEODEZYJNA
Piotr Jabłoński
BORKI 77 A 62 – 600 KOŁO
Tel. 063/2728154 NIP 666-111-32-18
PIOTR JABŁOŃSKI
GEODETA UPRAWNIONY
nr upr. zaw. 17860
Borki 77 A
62-600 Koło tel. 0-63/2728154

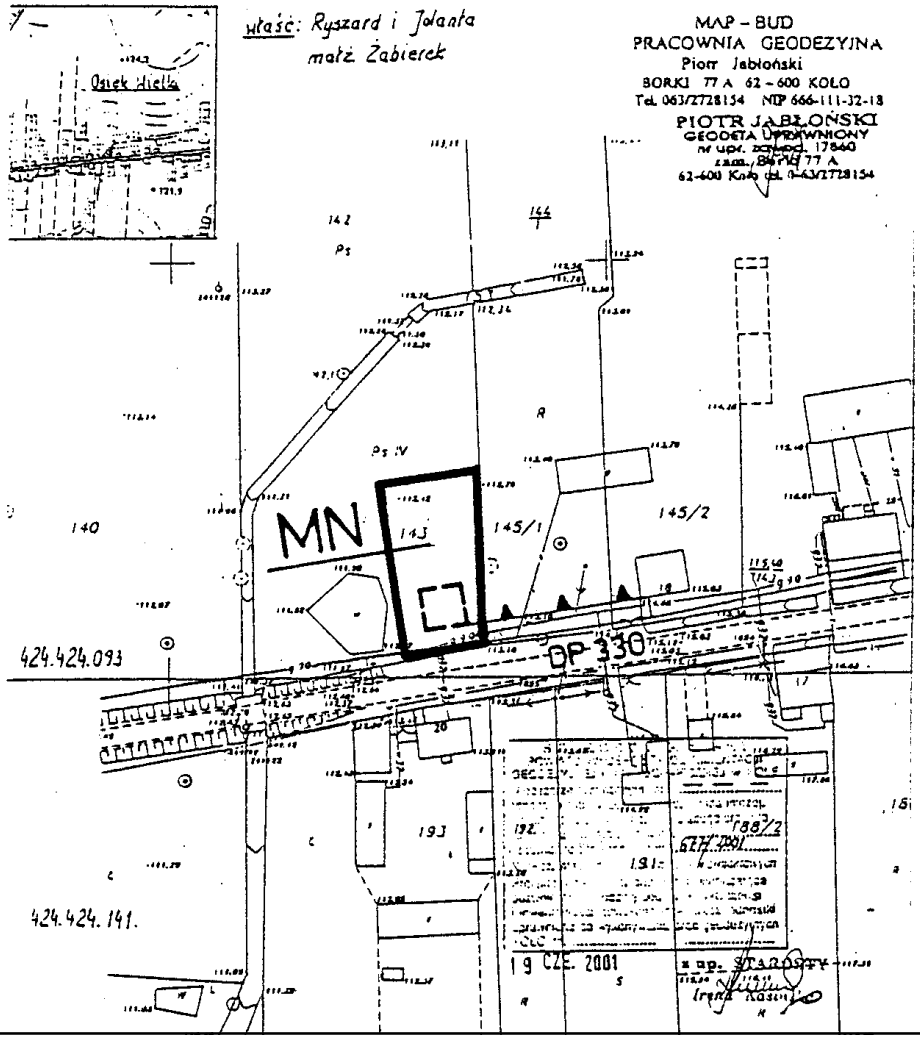

Załącznik Nr 13
do Uchwały Rady Gminy w Osieku Małym
Nr 206/2001 z dnia 20.XII.2001r.

ZMIANA MIEJSCOWEGO PLANU ZAGOSPODAROWANIA PRZESTRZENNEGO WYBRANYCH TERENÓW NA OBSZARZE GMINY OSIEK MAŁY – RYSUNEK PLANU skala 1 : 10 000

obszar objęty zmianą planu

Załącznik Nr 13/1
do Uchwały Rady Gminy w Osieku Małym
Nr 206/2001 z dnia 20.XII.2001 r.

ZMIANA MIEJSCOWEGO PLANU ZAGOSPODAROWANIA PRZESTRZENNEGO WYBRANYCH TERENÓW NA OBSZARZE GMINY OSIEK MAŁY – RYSUNEK PLANU skala 1: 2000

Mapa sytuacyjno-wysokościowa

województwo : Wielkopolskie
powiat : Koło
gmina : Osiek Mały
wieś : ROSOCHA
ark. mapy : 424.422.234
nr ew.pom. : 588/2001

właściciel - RADOWSKA EWA
dz. 44/1 pow. 1.40 ha

KARTOGEO
USŁUGI GEODEZYJNE
Zenon Nowak
UL. WŁOCŁAWSKA 6
62-600 KOŁO, TEL. 063 721-375

STAROSTWA POWIATOWY OŚRODEK DOKUMENTACJI GEODEZYJNEJ I KARTOGRAFICZNEJ w KOLE
588/2001
MAJ 2001 up. STAROSTY
Irena Kasińska

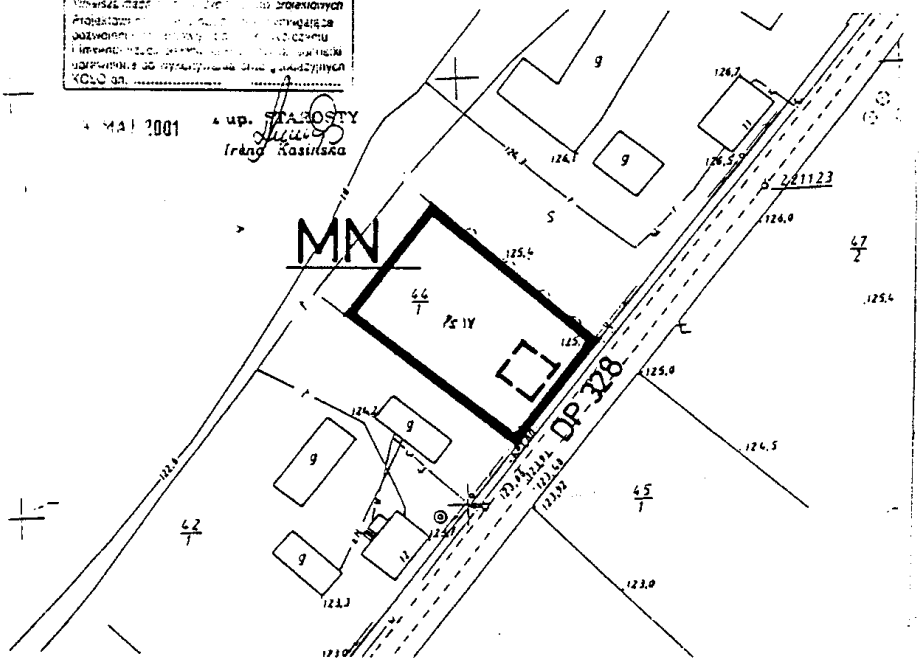

Załącznik Nr 13/2
do Uchwały Rady Gminy w Osieku Małym
Nr 206/2001 z dnia 20.XII.2001 r.

ZMIANA MIEJSCOWEGO PLANU ZAGOSPODAROWANIA PRZESTRZENNEGO WYBRANYCH TERENÓW NA OBSZARZE GMINY OSIEK MAŁY – RYSUNEK PLANU skala 1 : 2000

MAPA SYTUACYJNO – WYSOKOŚCIOWA

wieś : Rosocha gmina: Osiek Mały woj. wielkopolskie
ark. : 424.422.241
Nr ew. pom. 854/2001
Właściciel: Robert MARKIEWICZ
działka: 68/2
Powierzchnia: 2,3000 ha

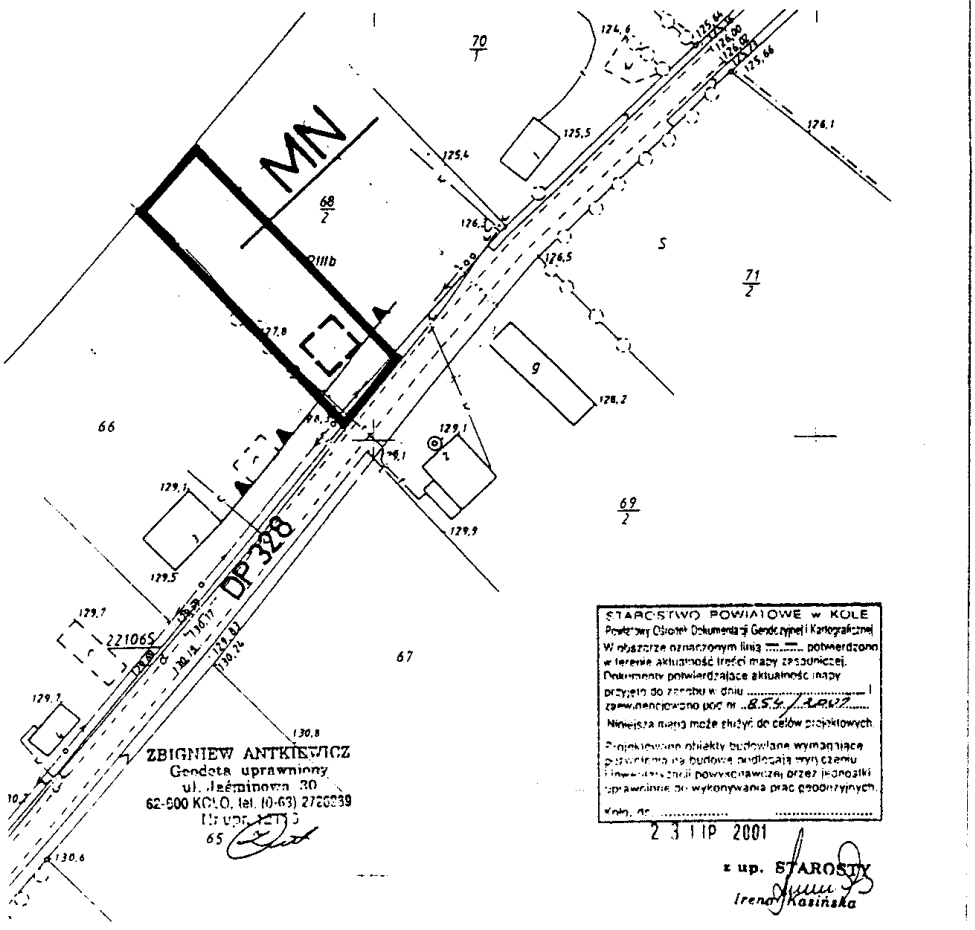

Załącznik Nr 14
do Uchwały Rady Gminy w Osieku Małym
Nr 206/2001 z dnia 20.XII.2001 r.

ZMIANA MIEJSCOWEGO PLANU ZAGOSPODAROWANIA PRZESTRZENNEGO WYBRANYCH TERENÓW NA OBSZARZE GMINY OSIEK MAŁY – RYSUNEK PLANU skala 1 : 10 000

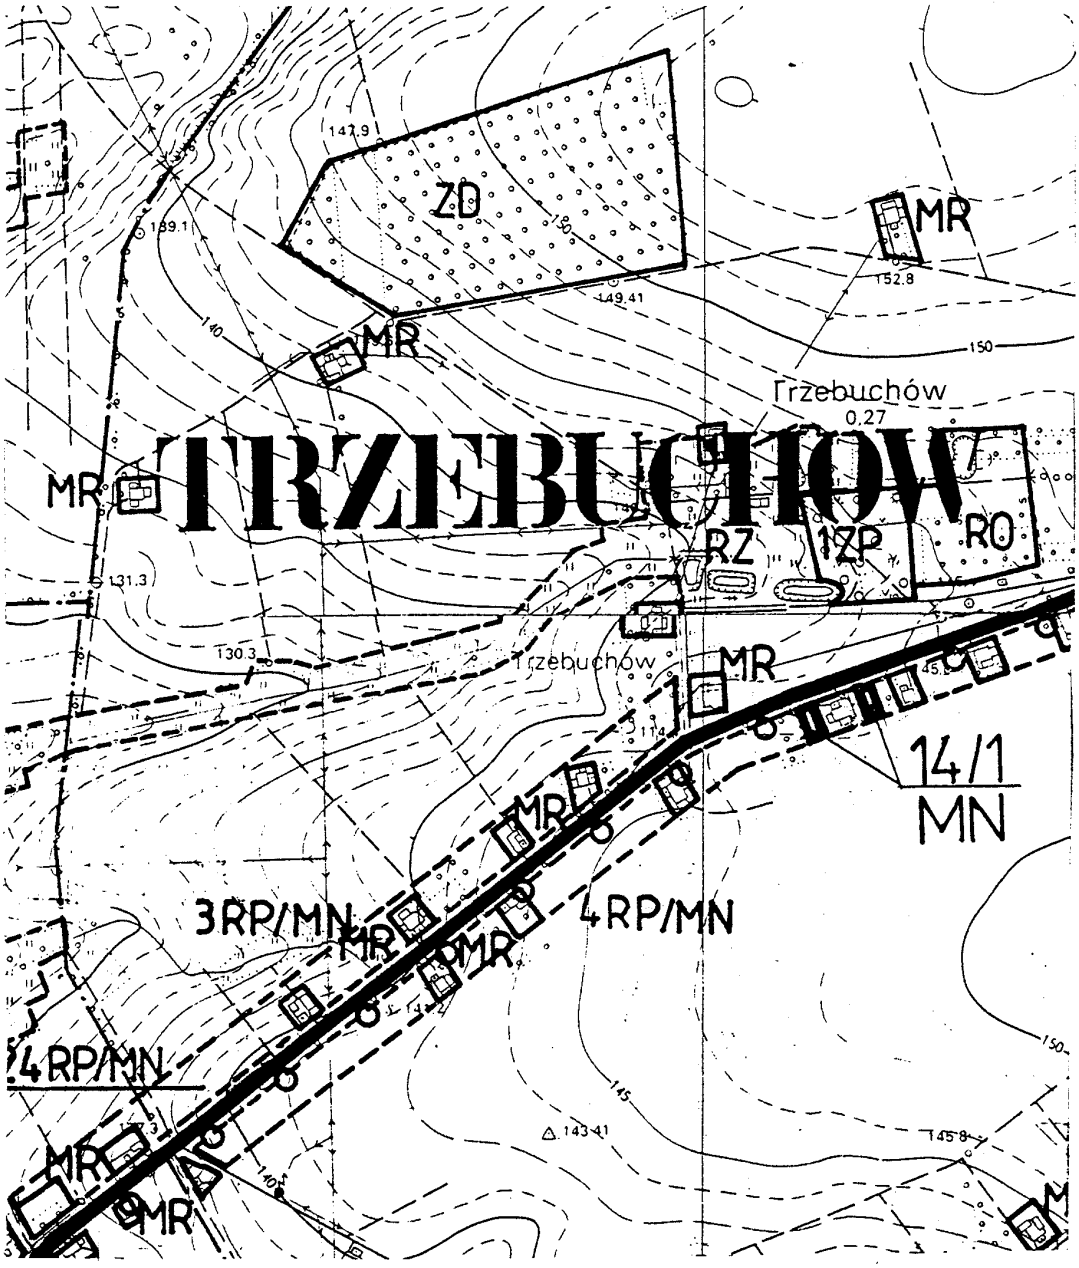

obszar objęty zmianą planu

Załącznik Nr 14/1
do Uchwały Rady Gminy w Osieku Małym
Nr 206/2001 z dnia 20. XII. 2001 r.

ZMIANA MIEJSCOWEGO PLANU ZAGOSPODAROWANIA PRZESTRZENNEGO WYBRANYCH TERENÓW NA OBSZARZE GMINY OSIEK MAŁY – RYSUNEK PLANU skala 1: 2000

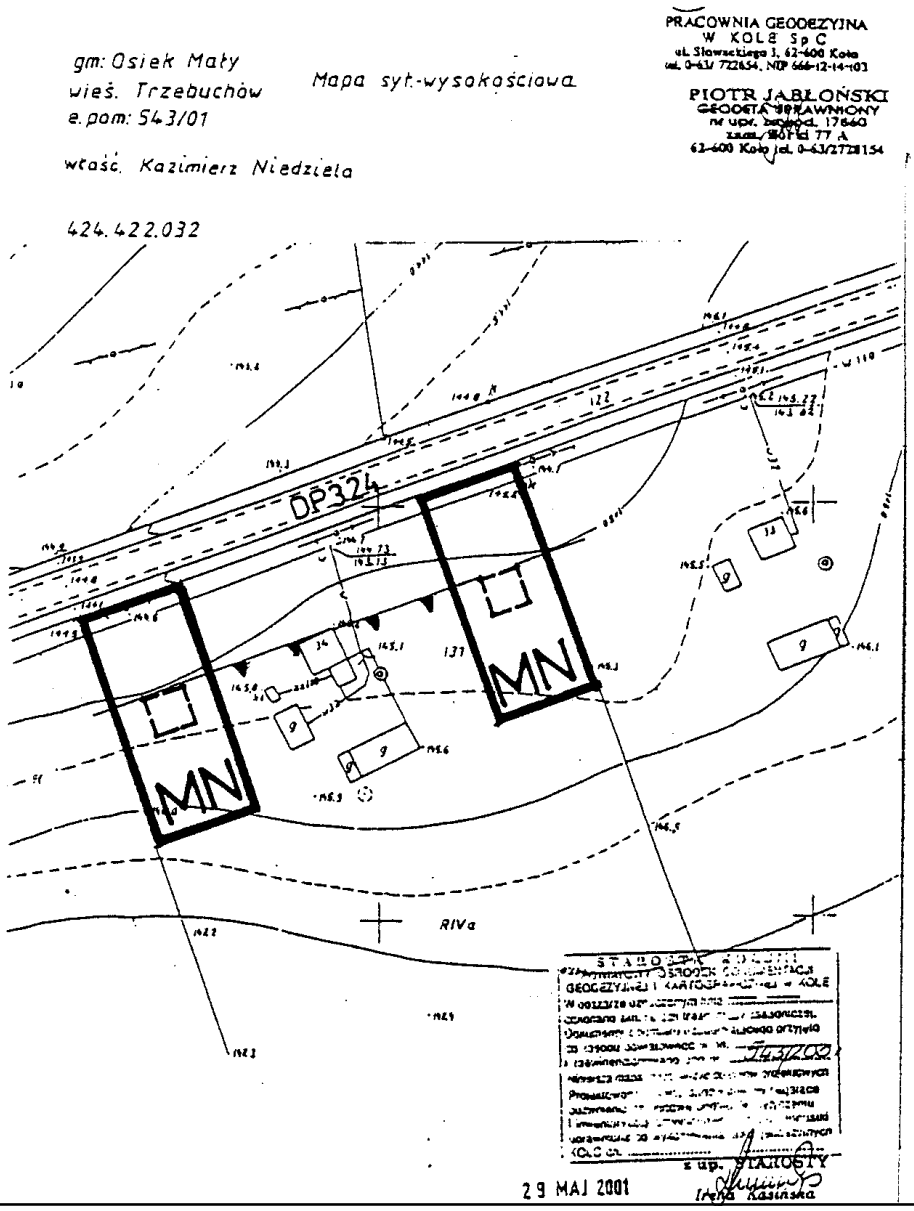

Załącznik Nr 15
do Uchwały Rady Gminy w Osieku Małym
Nr 206/2001 z dnia 20.XII.2001 r.

ZMIANA MIEJSCOWEGO PLANU ZAGOSPODAROWANIA PRZESTRZENNEGO WYBRANYCH TERENÓW NA OBSZARZE GMINY OSIEK MAŁY – RYSUNEK PLANU skala 1 : 10 000

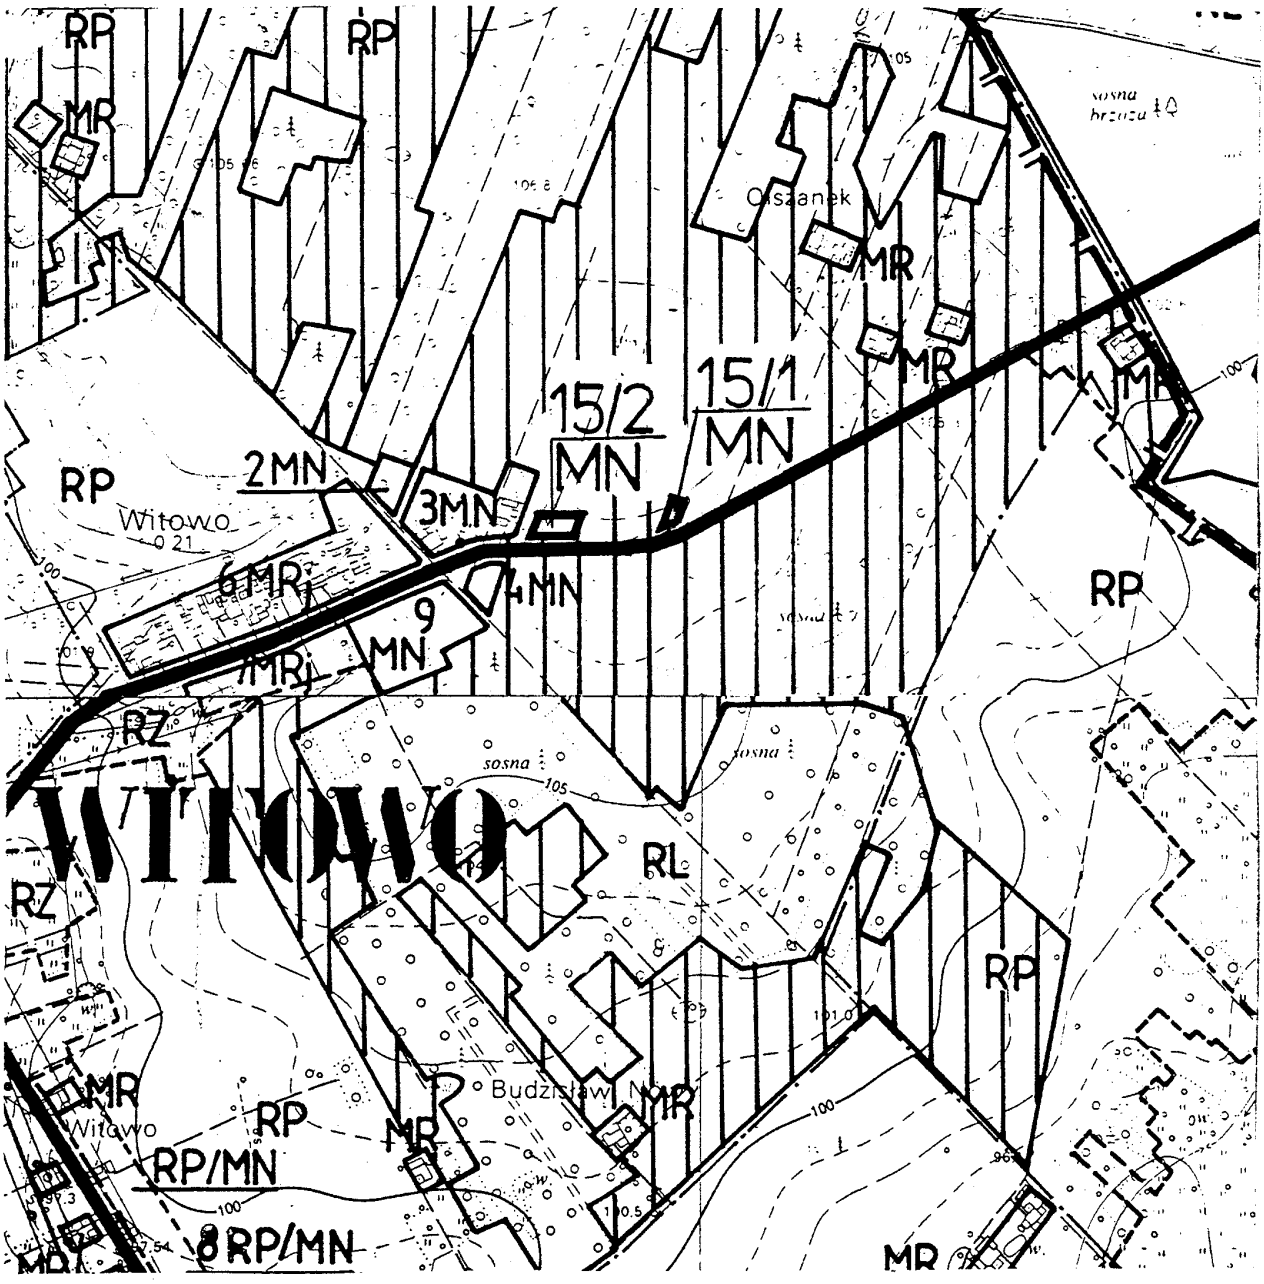

obszar objęty zmianą planu

Załącznik Nr 15/1
do Uchwały Rady Gminy w Osieku Małym
Nr 206/2001 z dnia 20.XII.2001 r.

ZMIANA MIEJSCOWEGO PLANU ZAGOSPODAROWANIA PRZESTRZENNEGO WYBRANYCH TERENÓW NA OBSZARZE GMINY OSIEK MAŁY – RYSUNEK PLANU skala 1: 2000

MAPA SYT-WYS

Woj. : wielkopolskie
Powiat : Koło
Gmina : Osiek Mały
obręb : Witowo
ark. (1) : 424.422.214
właściciciel : Helena Urbańska
dz-50 pow. 1,4700 ha
nr. ew. pom. 618/ 2001

KART – GEO
USŁUGI GEODEZYJNE
Zenon [illegible]
ul. Włocławska 6
62-600 Koło, tel. 063 721-375

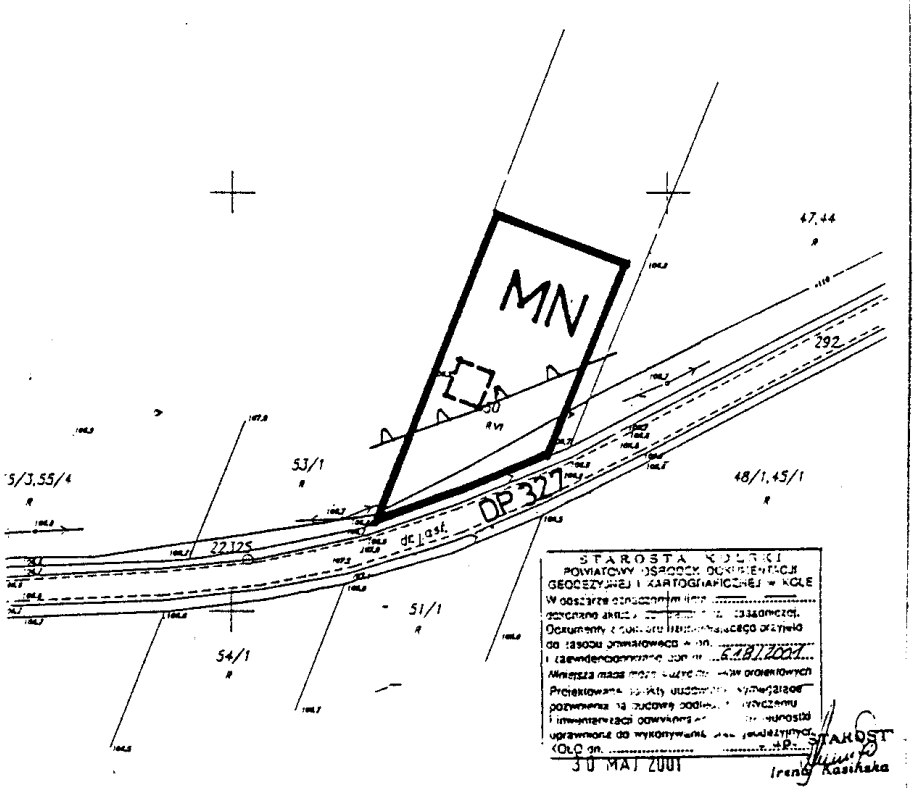

STAROSTA KOŁSKI
POWIATOWY OŚRODEK DOKUMENTACJI GEODEZYJNEJ I KARTOGRAFICZNEJ w KOLE
W obszarze objętym [illegible]
sporządzono akt[illegible] [illegible] zasadniczej.
Oryginały [illegible] przyjęto do zasobu pomiarowego [illegible] pod nr [illegible] 6.08.2001
i zaewidencjonowano pod nr [illegible]
Miarodajna masa mapy [illegible] mapie projektowej
Projektowane [illegible] uzgodniono [illegible] wyłączenia pozwolenia na trwały zarząd, [illegible] użytkowanie i inwestycja odpowiednio [illegible] uprawnione do wykonywania [illegible] użytkowania.
Koło dn. [illegible] [illegible] p.
STAROSTA
30 MAJ 2001
Irena Kasińska

Załącznik Nr 15/2
do Uchwały Rady Gminy w Osieku Małym
Nr 206/2001 z dnia 20. XII. 2001 r.

ZMIANA MIEJSCOWEGO PLANU ZAGOSPODAROWANIA PRZESTRZENNEGO WYBRANYCH TERENÓW NA OBSZARZE GMINY OSIEK MAŁY – RYSUNEK PLANU skala 1 : 2000

MAPA SYTUACYJNO-WYSOKOŚCIOWA

woj. : wielkopolskie
powiat : Koło
gmina : Osiek Mały
obręb : Witowo
ark. : 424.422.213
214
nr. ew. pom. 810/2001
dz-57/5 - Janusz Lewicki

KART – GEO
USŁUGI GEODEZYJNE
Zenon Dawak
UL. WŁOCŁAWSKA 6

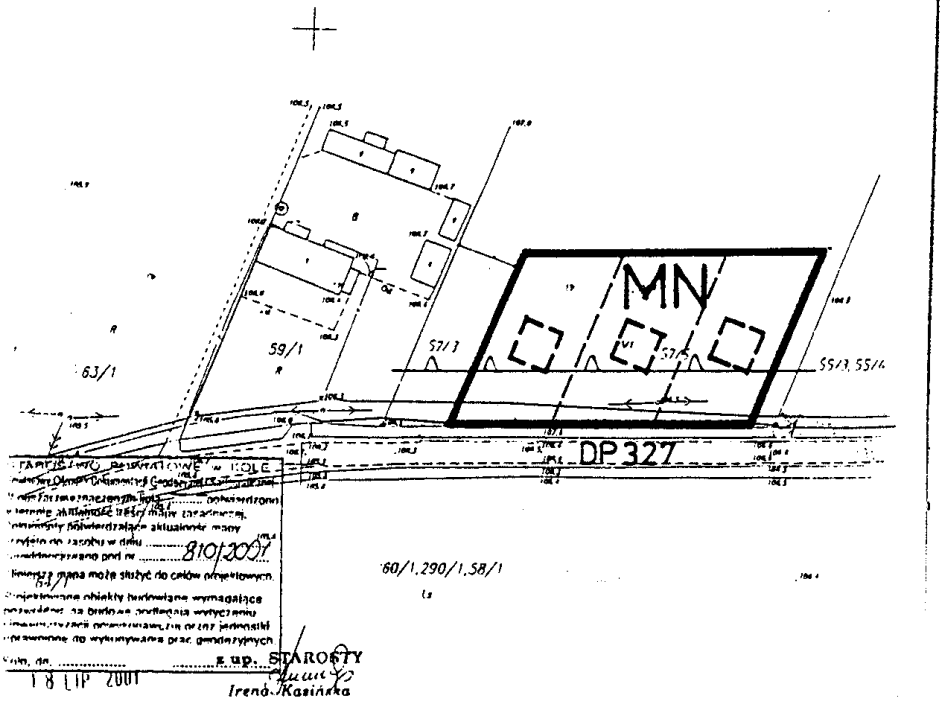

18 LIP 2001
z up. STAROSTY
Irena Kasińska

Załącznik Nr 16
do Uchwały Rady Gminy w Osieku Małym
Nr 206/2001 z dnia 20.XII.2001 r.

ZMIANA MIEJSCOWEGO PLANU ZAGOSPODAROWANIA PRZESTRZENNEGO WYBRANYCH TERENÓW NA OBSZARZE GMINY OSIEK MAŁY – RYSUNEK PLANU skala 1 : 10 000

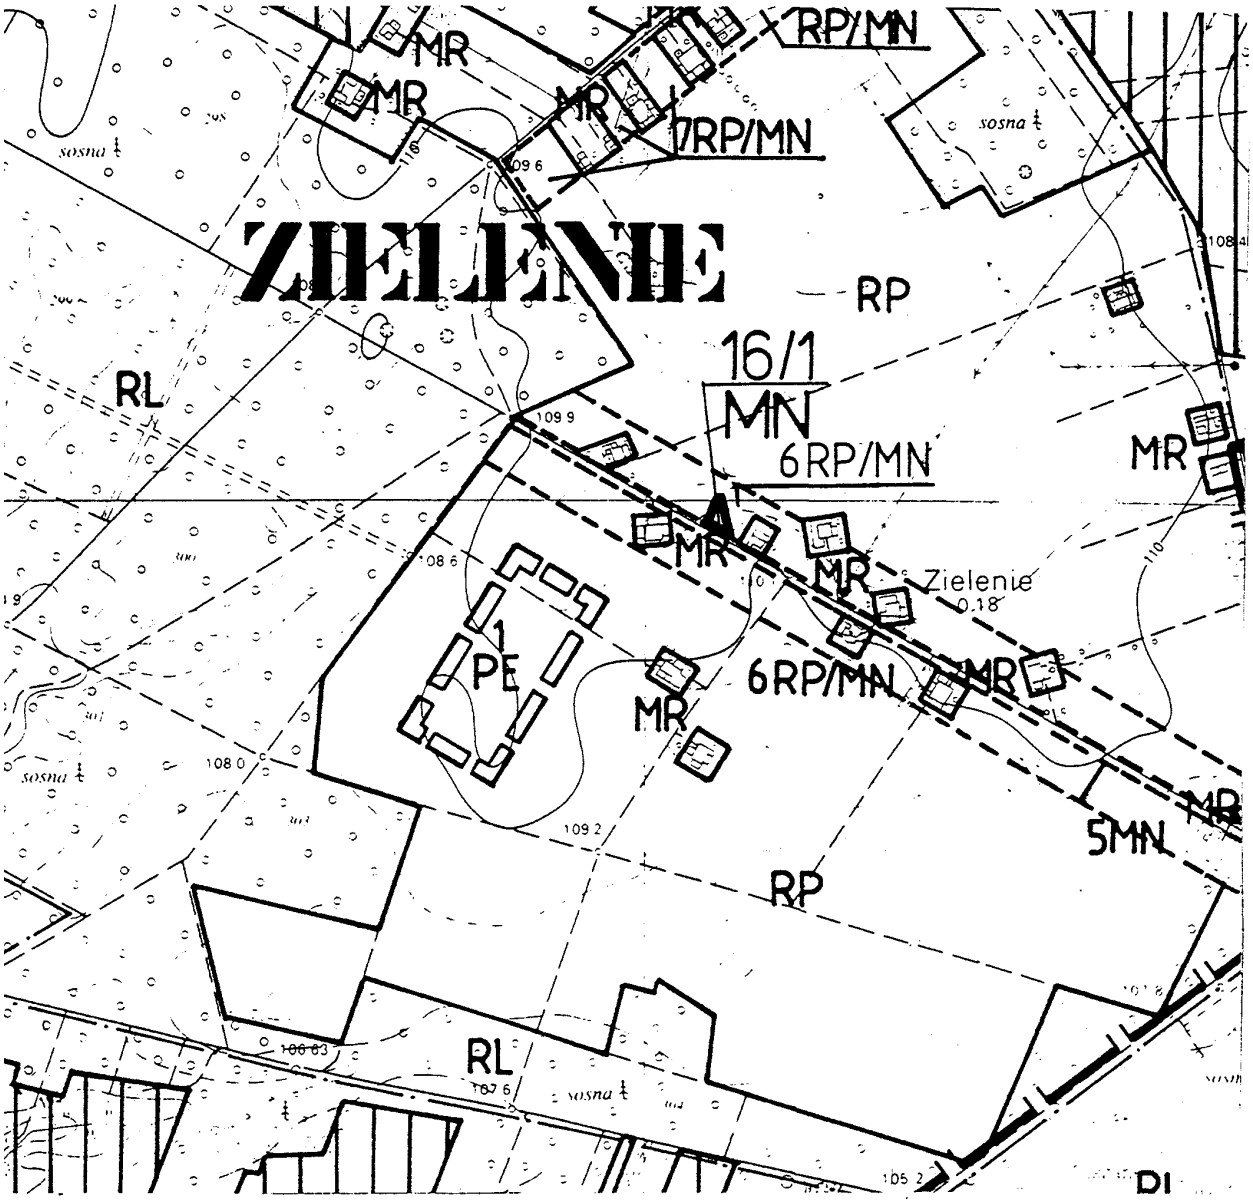

obszar objęty zmianą planu

Załącznik Nr 16/1
do Uchwały Rady Gminy w Osieku Małym
Nr 206/2001 z dnia 20.XII.2001r.

ZMIANA MIEJSCOWEGO PLANU ZAGOSPODAROWANIA PRZESTRZENNEGO WYBRANYCH TERENÓW NA OBSZARZE GMINY OSIEK MAŁY – RYSUNEK PLANU skala 1 : 2000

MAPA SYTUACYJNO – WYSOKOŚCIOWA

woj. : wielkopolskie powiat : Kolo gmina: Osiek Mały
wieś: Zielenie
ark. 424.422.114
424.422.162
działka: 122
Powierzchnia: 1,1300 ha
Właściciel: Józef i Mirosława małż. Wykpisz
Nr ew. pom. 377/2001

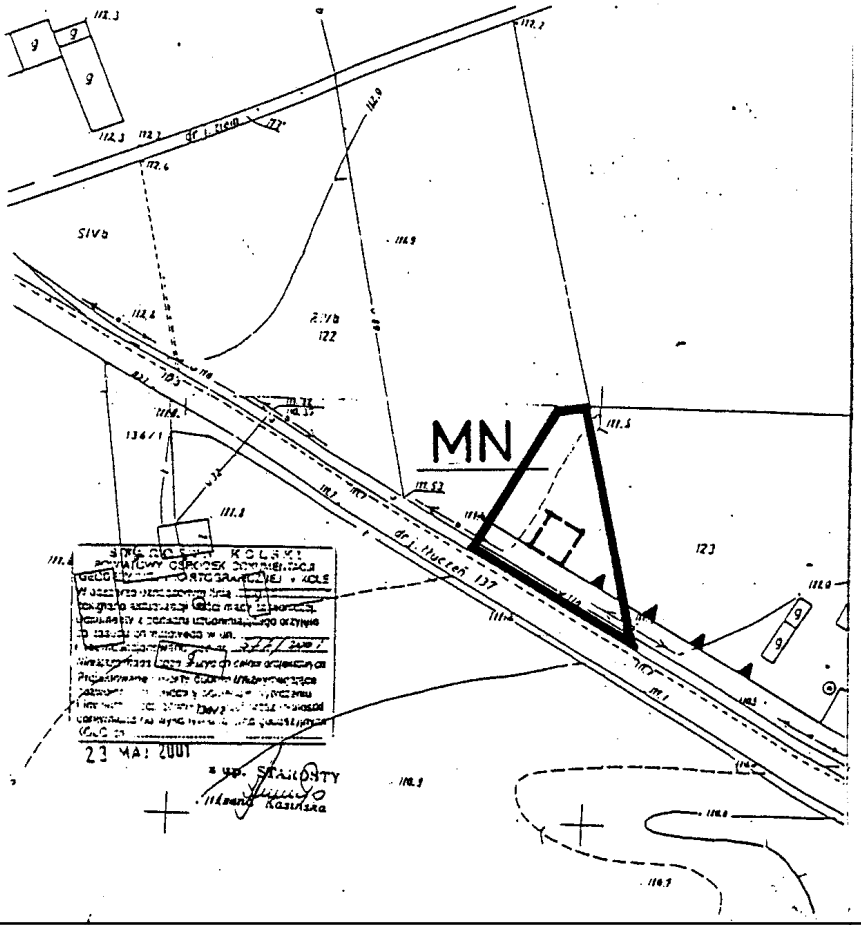

Załacznik Nr 17
do Uchwały Rady Gminy w Osieku Małym
Nr 206/2001 z dnia 20.XII.2001r.

ZMIANA MIEJSCOWEGO PLANU ZAGOSPODAROWANIA PRZESTRZENNEGO WYBRANYCH TERENÓW NA OBSZARZE GMINY OSIEK MAŁY - RYSUNEK PLANU

OZNACZENIA W RYSUNKU ZMIANY PLANU:

granice terenów objętych zmianą planu

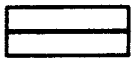
linie rozgraniczające tereny
o różnym sposobie użytkowania

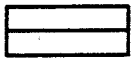
linie rozgraniczające tereny
o tym samym sposobie użytkowania - obowiązujące

linie rozgraniczające tereny
o tym samym sposobie użytkowania - orientacyjne

linia zabudowy obowiązująca

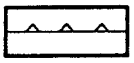
linia zabudowy nieprzekraczalna

proponowane usytuowanie domu /zabudowy/ na działce

tereny zabudowy mieszkaniowej jednorodzinnej

tereny usług o nieokreslonym profilu

tereny aktywizacji gospodarczej

teren lokalizacji parkingu

teren lokalizacji stacji transformatorowej

teren lokalizacji wysypiska śmieci

tereny do zalesień

granica terenu, dla którego należy opracować
miejscowy plan

900

UCHWAŁA Nr XXIV/162/2001 RADY MIEJSKIEJ W PRZEDCZU

z dnia 20 grudnia 2001 r.

w sprawie uchwalenia budżetu gminy Przedecz na 2002 rok

Na podstawie art. 18 ust. 2 pkt 4, pkt 9 lit d i e ustawy z dnia 8 marca 1990 roku o samorządzie gminnym (Dz.U. z 1996 r. Nr 13, poz. 74 z późn.zm.), art. 116 ust. 1 i 2, art. 122 art. 124, art. 128 ust. 2 pkt 1 ustawy z dnia 26 listopada 1998 r. o finansach publicznych (Dz.U. Nr 155, poz. 1014 z późn.zm.) – Rada Miejska w Przedczu uchwala, co następuje:

§1

Uchwala się dochody budżetu gminy w wysokości 4.804.396,00 zł, w tym:
- dotacje celowe otrzymane z budżetu państwa na realizację zadań bieżących z zakresu administracji rządowej oraz innych zadań zleconych gminie ustawami 501.600,00 zł,
- dotacje celowe otrzymane z funduszy celowych na realizację zadań bieżących jednostek sektora finansów publicznych 6.868,00 zł,

zgodnie z załącznikiem nr 1 do uchwały.

§2

Uchwala się wydatki budżetu gminy w wysokości 4.445.596,00 zł, w tym:
- wydatki na realizację zadań bieżących z zakresu administracji rządowej 501.600,00 zł,
- wydatki na realizację zadań bieżących z funduszy celowych 6.868,00 zł

zgodnie z załącznikiem nr 2 do uchwały.

§3

Nadwyżkę dochodów nad wydatkami w kwocie 358.800 zł przeznacza się na spłatę kredytów/pożyczek zgodnie z załącznikiem nr 3 do uchwały.

§4

W budżecie tworzy się rezerwę ogólną w kwocie 6.871,00 zł.

§5

Ustala się dochody z tytułu wydania zezwoleń na sprzedaż napojów alkoholowych i wydatki na realizację gminnego programu profilaktyki i rozwiązywania problemów alkoholowych w wysokości 46.400,00 zł.

§6

Określa się plany przychodów i wydatków:
- zakładów budżetowych,
- środków specjalnych

zgodnie z załącznikiem nr 4 do uchwały.

§7

Określa się plany przychodów i wydatków Gminnego Funduszu Ochrony Środowiska i Gospodarki Wodnej zgodnie z załącznikiem nr 5 do uchwały.

§8

Określa się plan dochodów i wydatków jednostek pomocniczych gminy zgodnie z załącznikiem nr 6 do uchwały.

§9

Ustala się kwotę dotacji przedmiotowej w zakresie gospodarki ściekami dla zakładu budżetowego – Zakład Gospodarki Komunalnej i Mieszkaniowej – w wysokości 23.400 zł.

§10

Załącza się prognozę kwoty długu publicznego oraz obciążeń budżetu z tytułu długu na 2002 r. i lata następne zgodnie z załącznikiem nr 7.

§11

Załącza się wykaz zadań inwestycyjnych realizowanych w gminie Przedecz w 2002 roku zgodnie z załącznikiem nr 8 do uchwały.

§12

Załącza się plan finansowy zadań z zakresu administracji rządowej oraz zadań przekazanych przez Państwowy Fundusz Kombatantów zgodnie z załącznikiem nr 9 do uchwały.

§13

Załącza się plan finansowy dochodów z tytułu realizacji zadań zleconych stanowiących dochód budżetu państwa zgodnie z załącznikiem nr 10 do uchwały.

§14

Upoważnia się Zarząd Miasta do:
1. Zaciągania kredytów i pożyczek krótkoterminowych na pokrycie występującego w ciągu roku deficytu do wysokości 70.000,00 zł,
2. Dokonywania zmian w planie wydatków polegających na:
   a) przenoszenia planowanych wydatków między rozdziałami i paragrafami w ramach działu, w tym wydatków na wynagrodzenia i pochodne,
   b) przenoszeniu wydatków między zadaniami inwestycyjnymi w ramach działu, o ile uchwała w sprawie podjęcia inwestycji nie stanowi inaczej,
   c) do tworzenia w trybie przeniesień nowych rozdziałów i paragrafów w ramach działu, za wyjątkiem kreowania nowych zadań,
   d) spłat zobowiązań w wysokości ustalonej z załącznika nr 3.

§15

Ustala się kwotę 500.000,00 zł do wysokości, której Zarząd może zaciągać zobowiązania w zakresie podejmowania inwestycji i remontów o wartości przekraczającej granicę ustaloną w budżecie gminy.

§16

Wykonanie uchwały powierza się Zarządowi Miasta.

§17

Uchwała wchodzi w życie z dniem 1 stycznia 2002 r. i podlega ogłoszeniu w Dzienniku Urzędowym Województwa Wielkopolskiego.

Przewodniczący
Rady Miejskiej
(–) Anna Szczepaniak

Załącznik nr 1
do uchwały Nr XXIV/162/2001
Rady Miejskiej w Przedczu
z dnia 20.12.2001 r.

BUDŻET GMINY PRZEDECZ NA 2002 ROK

DOCHODY

Dział	Rozdział	Paragraf	Treść	Plan na 2002 rok		ok. w zł
				zadania własne	zadania zlecone i finans. z PFK	ogółem
010			Rolnictwo i leśnictwo			
	01095		Pozostała działalność			
		069	Wpływy z różnych opłat	10.000		10.000
020			Leśnictwo			
	02095		Pozostała działalność			
		075	Dochody z najmu i dzierżawy składn. majątk. Skarbu Państwa lub j.s.t. oraz in. umów o pod. charakterze	720		720
700			Gospodarka mieszkaniowa			
	70005		Gospodarka gruntami i nieruchomościami			
		047	Wpływy z opłat za zarząd, użytkowanie i użytkowanie wieczyste nieruchomości	733		733
		075	Dochody z najmu i dzierżawy składn. majątk. Skarbu Państwa lub j.s.t. oraz in. umów o pod. charakterze	45.535		45.535
		077	Wpływy z tyt. odpłatnego nabycia prawa własności nieruchom.	20.000		20.000
		069	Wpływy z różnych opłat	35.000		35.000
750			Administracja publiczna			
	75011		Urzędy wojewódzkie			
		201	Dotacje celowe otrzymane z budż. państ. na real. zad. bież. z zakr. adm. rząd. oraz in. zad. zleconych gminie		44.300	44.300
	75023		Urzędy gmin			
		097	Wpływy z różnych dochodów	30		30
		083	Wpływy z usług	550		550
	75056		Spis powszechny i inne			
		201	Dotacje celowe otrzymane z budż. państ. na real. zad. bież. z zakr. adm. rząd. oraz in. zad. zleconych gminie		18.700	18.700
	75095		Pozostała działalność			
		048	Wpływy z opłat za zezwol. na sprzedaż alkoholu	46.400		46.400
751			Urzędy naczelnych organów władzy państw., kontroli i ochrony prawa oraz sądownictwa			
	75101		Urzędy naczelnych organów władzy państw., kontroli i ochrony prawa oraz sądownictwa			

		201	Dotacje celowe otrzymane z budż. państ. na real. zad. bież. z zakr. adm. rząd. oraz in. zad. zleconych gminie		700	700
754			Bezpieczeństwo publiczne i ochrona przeciwpożarowa			
	75414		Obrona cywilna			
		201	Dotacje celowe otrzymane z budż. państ. na real. zad. bież. z zakr. adm. rząd. oraz in. zad. zleconych gminie		900	900
756			Dochody od osób prawnych, od osób fiz. i od innych jedn. nie posiadających osob. praw.			
	75601		Wpływy z podatku dochod. od osób fizycznych			
		035	Podatek od działalności gosp osób fiz., opłacany w formie karty podatkowej	25.000		25.000
	75615		Wpływy z podatku rolnego, podatku leśnego, pod. od czynności cywilnoprawnych oraz pod. i opłat lokal. od osób praw. i in.			
		031	Podatek od nieruchomości	205.000		205.000
		032	Podatek rolny	1.142		1.142
		033	Podatek leśny	20.564		20.564
		034	Podatek od środk. transport.	15.000		15.000
	75616		Wpływy z podatku rolnego, pod. leśn. pod. od czyn. cywil. oraz podatków i opłat lokal. od osób fizycznych			
		031	Podatek od nieruchomości	124.000		124.000
		032	Podatek rolny	280.000		280.000
		033	Podatek leśny	538		538
		034	Podatek od środk. transport.	43.000		43.000
		036	Podatek od spad. i darowizn	1.200		1.200
		037	Podatek od psów	110		110
		043	Wpływy z opłaty targowej	5.500		5.500
		045	Wpływy z opłaty adm.za			
			czynności urzędowe	5.000		5.000
		050	Podatek od czynności cywilnoprawnych	20.000		20.000
		069	Wpływy z różnych opłat	200		200
		091	Odsetki od nieterm. wpłat z tyt. podatków i opłat	5.000		5.000
	75618		Wpływy z innych opłat stanow. doch. j.s.t. na podst. ustaw			
		041	Wpływy z opłaty skarbowej	15.000		15.000
	75621		Udziały gmin w podatkach stanowiących dochód budż. państwa			
		001	Podatek dochod. od osób fiz.	373.128		373.128
		002	Podatek doch. od osób praw.	2.000		2.000
	75624		Dywidendy			
		074	Dywidendy i kwoty uzyskane ze zbycia praw majątkowych	5		5
758			Różne rozliczenia			
	75801		Część oświatowa subwencji ogólnej dla j.s.t.			
		292	Subw. ogólne z budż. państwa	1.937.131		1.937.131
	75802		Część podstawowa subwen. ogólnej dla gmin			
		292	Subw. ogólne z budż. państwa	766.959		766.959
	75805		Część rekompen. subwencji ogólnej dla gmin			
		292	231.797	236.519		231.797
801			Oświata i wychowanie			
	80101		Szkoły podstawowe			
		075	Dochody z najmu i dzierżawy składn. majątk. Skarbu Państwa lub j.s.t. oraz in. umów o pod. charakterze	13.261		13.261
		083	Wpływy z usług	395		395
	80195		Pozostała działalność			
		203	Dotacje celowe otrzymane z budż. państ. na real. własnych zadań bieżących gmin	6.032		6.032

853			Opieka społeczna			
	85313		Składki na ubezp. zdrowotne opłacane za osoby pobieraj. niekt. świadcz. z pomoc. społ.			
		201	Dotacje celowe otrzymane z budżetu pań. na real. zad. bież. z zakr. adm. rząd. oraz in. zad. zleconych gminie		19.600	19.600
	85314		Zasiłki i pomoc w naturze oraz skład. ubezp. społ.			
		201	Dotacje celowe otrzymane z budżetu pań. na real. zad. bież. z zakr. adm. rząd. oraz in. zad. zleconych gminie		311.700	311.700
	85315		Dodatki mieszkaniowe			
		203	Dotacje celowe otrzymane z budż. państ. na real. własnych zadań bieżących gmin	20.000		20.000
	85316		Zasiłki rodzin. pielęgn. i wych.			
		201	Dotacje celowe otrzymane z budżetu pań. na real. zad. bież. z zakr. adm. rząd. oraz in. zad. zleconych gminie		20.400	20.400
	85319		Ośrodki pomocy społecznej			
		201	Dotacje celowe otrzymane z budżetu pań. na real. zad. bież. z zakr. adm. rząd. oraz in. zad. zleconych gminie		85.300	85.300
	85323		Państwowy Fundusz Kombatantów			
		244	Dotacje otrzymane z fund. celow. na real. zad. bież. jedn. sektora finan. publicznych		6.868	6.868
	85328		Usługi opiek. i specjal. usługi opiekuńcze			
		083	Wpływy z usług	6.000		6.000
854			Edukacyjna opieka wychow.			
	85404		Przedszkola			
		069	Wpływy z różnych opłat	9.800		9.800
900			Gospodarka komunalna i ochrona środowiska			
	90003		Oczyszczanie miast i wsi			
		075	Dochody z najmu i dzierżawy składn. majątk. Skarbu Państwa j.s.t. lub innych jedn. zalicz. do sekt. fin. publ. oraz in. umów o pod. charakterze	98		98
921			Kultura i ochrona dziedzictwa narodowego			
	92109		Domy i ośr. kultury, świetlice i kluby			
		075	Dochody z najmu i dzierżawy składn. majątk. Skarbu Państwa j.s.t. lub innych jedn. zalicz. do sekt. fin. publ. oraz in. umów o pod. charakterze	3.600		3.600
		083	Wpływy z usług	500		500
OGÓŁEM				4.295.928	508.468	4.804.396

Załącznik nr 2
do Uchwały Nr XXIV/162/2001
Rady Miejskiej w Przedczu
z dnia 20.12.2001 r.

Dział	Rozdział	Paragraf	Treść	Plan na 2002 rok w zł		
				zadania własne	zadania zlecone i finans.z PFK	Ogółem
010			Rolnictwo i leśnictwo			
	01030		Izby rolnicze	5.623		5.623
		2850	Wpłaty gmin na rzecz izb rolnicz. w wysokości 2%uzysk.wpływów z podatku rolnego	5.623		5.623
	01095		Pozostała działalność	24.000		24.000
		4210	Zakup materiałów i wyposażenia	2.000		2.000
		4300	Zakup usług pozostałych	2.000		2.000
		6050	Wydatki inwestycyjne jedn. budżet.	20.000		20.000
600			Transport i łączność			
	60016		Drogi publiczne gminne	147.000		147.000
		4210	Zakup materiałów i wyposażenia	13.000		13.000
		4300	Zakup usług pozostałych	12.000		12.000
		6050	Wydatki inwestycyjne jedn. budżet.	122.000		122.000
	60014		Drogi publiczne powiatowe	30.000		30.000
		2710	Wydatki na pomoc finansową udzielaną między jednostkami samorządu terytor. na dofinansowanie własnych zadań bieżących	30.000		30.000
700			Gospodarka mieszkaniowa			
	70005		Gospodarka gruntami i nieruchom.	10.670		10.670
		4210	Zakup materiałów i wyposażenia	4.300		4.300
		4300	Zakup usług pozostałych	5.700		5.700
		4260	Zakup energii	170		170
		4430	Różne opłaty i składki	500		500
710			Działalność usługowa			
	71004		Plany zagospodarowania przestrzennego	40.000		40.000
		4300	Zakup usług pozostałych	40.000		40.000
750			Administracja publiczna			
	75011		Urzędy wojewódzkie		44.300	44.300
		4010	Wynagrodzenia osobowe pracown.		33.200	33.200
		4040	Dodatkowe wynagr. roczne		2.820	2.820
		4110	Składki na ubezpiecz. społeczne		6.138	6.138
		4120	Składki na Fundusz Pracy		882	882
		4440	Odpisy na zakł. fun. świad. socjaln.		1.260	1.260
	75022		Rady gmin(miast i miast na prawach powiatu)	34.540		34.540
		3030	Różne wydatki na rzecz osób fiz.	33.540		33.540
		4210	Zakup materiałów i wyposażenia	1.000		1.000
	75023		Urzędy gmin (miast i miast na pr. prawach powiatu)	614.766		614.766
		3020	Nagrody i wydatki osob. nie zalicz. do wynagrodzeń	1.800		1.800
		4010	Wynagrodzenia osobowe pracown.	401.100		401.100
		4040	Dodatkowe wynagrodz. roczne	34.400		34.400
		4100	Wynagrodzenia agenc.-prowizyjne	550		550
		4110	Składki na ubezpieczenia społecz.	76.902		76.902
		4120	Składki na Fundusz Pracy	10.496		10.496
		4210	Zakup materiałów i wyposażenia	18.000		18.000
		4260	Zakup energii	3.000		3.000
		4300	Zakup usług pozostałych	50.198		50.198
		4410	Podróże służbowe krajowe	3.200		3.200
		4430	Różne opłaty i składki	6.300		6.300
		4440	Odpisy na zakładowy fund. św. socj	8.820		8.820
	75047		Pobór podatków, opłat i niepodatkowych należn. budżet.	22.000		22.000
		4100	Wynagr. agencyjno-prowizyjne	17.000		17.000
		4210	Zakup materiałów i wyposażenia	2.000		2.000
		4300	Zakup usług pozostałych	3.000		3.000

	75056		Spis powszechny i inne		18.700	18.700
		4210	Zakup materiałów i wyposażenia		9.000	9.000
		4300	Zakup usług pozostałych		9.700	9.700
	75095		Pozostała działalność	5.280		5.280
		3030	Różne wydatki na rzecz osób fiz.	5.280		5.280
751			Urzędy naczelnych organów władzy państ., kontroli i ochrony prawa oraz sądownictwa			
	75101		Urzędy naczelnych organów władzy państ., kontroli i ochrony prawa		700	700
		4210	Zakup materiałów i wyposażenia		300	300
		4260	Zakup energii		100	100
		4300	Zakup usług pozostałych		300	300
754			Bezpieczeństwo publiczne i ochrona przeciwpożarowa			
	75412		Ochotnicze straże pożarne	18.510		18.510
		3030	Różne wydatki na rzecz osób fiz.	800		800
		4210	Zakup materiałów i wyposażenia	8.830		8.830
		4260	Zakup energii	100		100
		4300	Zakup usług pozostałych	6.580		6.580
		4430	Różne opłaty i składki	2.200		2.200
	75414		Obrona cywilna		900	900
		4210	Zakup materiałów i wyposażenia		600	600
		4300	Zakup usług pozostałych		200	200
		4410	Podróże służbowe krajowe		100	100
757			Obsługa długu publicznego			
	75702		Obsługa papierów wartościowych, kredytów i pożyczek j.s.t.	105.058		105.058
		4580	Pozostałe odsetki	105.058		105.058
758			Różne rozliczenia	6.871		6.871
		4810	Rezerwy	6.871		6.871
801			Oświata i wychowanie			
	80101		Szkoły podstawowe	1.345.509		1.345.509
		3020	Nagrody i wydatki osob. nie zalicz. do wynagrodzeń	73.678		73.678
		4010	Wynagrodzenia osobowe pracown.	757.960		757.960
		4040	Dodatkowe wynagrodz. roczne	67.718		67.718
		4110	Składki na ubezpieczenia społecz.	154.900		154.900
		4120	Składki na Fundusz Pracy	22.991		22.991
		4210	Zakup materiałów i wyposażenia	65.750		65.750
		4240	Zakup pomocy nauk. dydakt. i książek	5.700		5.700
		4260	Zakup energii	19.290		19.290
		4300	Zakup usług pozostałych	70.570		70.570
		4410	Podróże służbowe krajowe	1.600		1.600
		4430	Różne opłaty i składki	460		460
		4440	Odpisy na zakładowy fund. św. socj	44.892		44.892
		6050	Wydatki inwestycyjne jedn. budżet.	60.000		60.000
	80104		Przedszkola przy szkołach podst.	51.994		51.994
		3020	Nagrody i wydatki osob. nie zalicz. do wynagrodzeń	2.950		2.950
		4010	Wynagrodzenia osobowe pracown.	30.300		30.300
		4040	Dodatkowe wynagrodz. roczne	3.980		3.980
		4110	Składki na ubezpieczenia społecz.	6.649		6.649
		4120	Składki na Fundusz Pracy	913		913
		4210	Zakup materiałów i wyposażenia	4.000		4.000
		4240	Zakup pomocy nauk. dydakt. i książek	500		500
		4260	Zakup energii	200		200
		4300	Zakup usług pozostałych	1.000		1.000
		4440	Odpisy na zakładowy fund. św. socj	1.502		1.502
	80110		Gimnazja	558.985		558.985
		3020	Nagrody i wydatki osob. nie zalicz.	30.700		30.700
		4010	Wynagrodzenia osobowe pracown.	332.010		332.010
		4040	Dodatkowe wynagrodz. roczne	21.800		21.800
		4110	Składki na ubezpieczenia społecz.	68.770		68.770
		4120	Składki na Fundusz Pracy	9.180		9.180
		4210	Zakup materiałów i wyposażenia	26.737		26.737
		4240	Zakup pomocy nauk. dydakt. i książek	4.000		4.000
		4260	Zakup energii	4.500		4.500
		4300	Zakup usług pozostałych	20.120		20.120

		4410	Podróże służbowe krajowe	500		500
		4440	Odpisy na zakładowy fund. św. socj	20.668		20.668
		6050	Wydatki inwestycyjne jedn. budżet.	20.000		20.000
	80113		Dowożenie uczniów do szkół	72.500		72.500
		4300	Zakup usług pozostałych	72.500		72.500
	80114		Zespoły ekon.-admin. szkół	85.221		85.221
		3020	Nagrody i wydatki osob. nie zalicz. do wynagrodzeń	420		420
		4010	Wynagrodzenia osobowe pracown.	56.840		56.840
		4040	Dodatkowe wynagrodz. roczne	4.450		4.450
		4110	Składki na ubezpieczenia społecz.	10.382		10.382
		4120	Składki na Fundusz Pracy	1.430		1.430
		4210	Zakup materiałów i wyposażenia	3.500		3.500
		4300	Zakup usług pozostałych	5.909		5.909
		4410	Podróże służbowe krajowe	400		400
		4440	Odpisy na zakładowy fund. św. socj	1.890		1.890
	80146		Dokształcanie i doskonalenie zawodowe nauczycieli	10.423		10.423
		4300	Zakup usług pozostałych	5.423		5.423
		4410	Podróże służbowe krajowe	5.000		5.000
	80195		Pozostała działalność	6.032		6.032
		4440	Odpisy na zakładowy fund. św. socj	6.032		6.032
851			Ochrona zdrowia			
	85154		Przeciwdziałanie alkoholizmowi	46.400		46.400
		4110	Składki na ubezpieczenia społecz.	500		500
		4120	Składki na Fundusz Pracy	100		100
		4210	Zakup materiałów i wyposażenia	10.000		10.000
		4300	Zakup usług pozostałych	15.600		15.600
		4410	Podróże służbowe krajowe	200		200
		6050	Wydatki inwestycyjne jedn. budżet.	20.000		20.000
853			Opieka społeczna			
	85313		Składki na ubezpiecz. zdrowotne opłacane za osoby pobier. niektóre świadcz. z pomocy społecznej		19.600	19.600
		4130	Składki na ubezp. zdrowotne		19.600	19.600
	85314		Zasiłki i pomoc w naturze oraz składki na ubezpiecz. społeczne	28.000	311.700	339.700
		3110	Świadczenia społeczne	28.000	275.700	303.700
		4110	Składki na ubezpieczenia społecz.		36.000	36.000
	85315		Dodatki mieszkaniowe	52.500		52.500
		3110	Świadczenia społeczne	52.500		52.500
	85316		Zasiłki rodzin., pielęgn. i wychowaw.		20.400	20.400
		3110	Świadczenia społeczne		20.400	20.400
	85319		Ośrodki pomocy społecznej	85.235	85.300	170.535
		3020	Nagrody i wydatki osobowe nie zaliczone do wynagrodzeń	2.164	684	2.848
		4010	Wynagrodzenia osobowe pracown.	59.400	46.857	106.257
		4040	Dodatkowe wynagr. roczne	4.950	3.750	8.700
		4110	Składki na ubezpieczenia społecz.	11.505	8.750	20.255
		4120	Składki na Fundusz Pracy	1.576	1.200	2.776
		4210	Zakup materiałów i wyposażenia	500	3.499	3.999
		4260	Zakup energii	500		500
		4300	Zakup usług pozostałych	360	17.600	17.960
		4410	Podróże służbowe krajowe	1.260	1.700	2.960
		4440	Odpisy na zakł. fund. świadcz. socj.	2.520	1.260	3.780
		4430	Różne opłaty i składki	500		500
	85323		Państwowy Fundusz Kombatantów		6.868	6.868
		3110	Świadczenia społeczne		6.105	6.105
		4300	Zakup usług pozostałych		763	763
	85395		Pozostała działalność	5.000		5.000
		3110	Świadczenia społeczne	5.000		5.000
854			Edukacyjna opieka wychowawcza			
	85401		Świetlice szkolne	86.712		86.712
		3020	Nagrody i wydatki osobowe nie zaliczone do wynagrodzeń	4.070		4.070
		4010	Wynagrodzenia osobowe pracown.	56.052		56.052
		4040	Dodatkowe wynagr. roczne	5.065		5.065
		4110	Składki na ubezpieczenia społecz.	11.456		11.456

		4120	Składki na Fundusz Pracy	1.574		1.574
		4210	Zakup materiałów i wyposażenia	3.000		3.000
		4300	Zakup usług pozostałych	2.000		2.000
		4440	Odpisy na zakł. fund. świadcz. socj.	3.495		3.495
	85404		Przedszkola	234.681		234.681
		3020	Nagrody i wydatki osobowe nie zaliczone do wynagrodzeń	12.000		12.000
		4010	Wynagrodzenia osobowe pracown.	146.090		146.090
		4040	Dodatkowe wynagr. roczne	12.326		12.326
		4110	Składki na ubezpieczenia społecz.	29.860		29.860
		4120	Składki na Fundusz Pracy	4.093		4.093
		4210	Zakup materiałów i wyposażenia	11.510		11.510
		4260	Zakup energii	3.000		3.000
		4300	Zakup usług pozostałych	3.950		3.950
		4240	Zakup pomocy nauk., dydakt.i książek	1.000		1.000
		4410	Podróże służbowe krajowe	400		400
		4440	Odpisy na zakł. fund. świadcz. socj.	10.452		10.452
900			Gospodarka komunalna i ochrona środowiska			
	90003		Oczyszczanie miast i wsi	1.500		1.500
		4300	Zakup usług pozostałych	1.500		1.500
	90015		Oświetlenie ulic, placów i mostów	62.000		62.000
		4260	Zakup energii	36.900		36.900
		4300	Zakup usług pozostałych	25.100		25.100
	90017		Zakłady gospodarki komunalnej	23.400		23.400
		2610	Dotacja przedmiotowa z budżetu dla zakładu budżetowego lub gosp.	23.400		23.400
	90095		Pozostała działalność	8.000		8.000
		4210	Zakup materiałów i wyposażenia	4.000		4.000
		4260	Zakup energii	3.000		3.000
		4430	Różne opłaty i składki	1.000		1.000
921			Kultura i ochrona dziedzictwa narodowego			
	92109		Domy i ośrodki kultury, świetlice i kluby	78.084		78.084
		3020	Nagrody i wydatki osobowe nie zaliczone do wynagrodzeń	500		500
		4010	Wynagrodzenia osobowe pracown.	42.700		42.700
		4040	Dodatkowe wynagr. roczne	4.000		4.000
		4110	Składki na ubezpieczenia społecz.	8.350		8.350
		4120	Składki na Fundusz Pracy	1.144		1.144
		4210	Zakup materiałów i wyposażenia	12.000		12.000
		4260	Zakup energii	4.000		4.000
		4300	Zakup usług pozostałych	3.000		3.000
		4410	Podróże służbowe krajowe	500		500
		4440	Odpisy na zakł. fund. świadcz. socj.	1.890		1.890
	92116		Biblioteki	29.134		29.134
		3020	Nagrody i wydatki osobowe nie			
			zaliczone do wynagrodzeń	150		150
		4010	Wynagrodzenia osobowe pracown.	19.000		19.000
		4040	Dodatkowe wynagr. roczne	1.590		1.590
		4110	Składki na ubezpieczenia społecz.	3.680		3.680
		4120	Składki na Fundusz Pracy	504		504
		4260	Zakup energii	250		250
		4210	Zakup materiałów i wyposażenia	660		660
		4300	Zakup usług pozostałych	1.020		1.020
		4240	Zakup pomocy nauk., dydakt. i książek	1.500		1.500
		4410	Podróże służbowe krajowe	150		150
		4440	Odpisy na zakł. fund. świadcz. socj.	630		630
926			Kultura fizyczna i sport			
	92695		Pozostała działalność	1.500		1.500
		4210	Zakup materiałów i wyposażenia	500		500
		4300	Zakup usług pozostałych	1.000		1.000
Ogółem				3.937.128	508.468	4.445.596

Załącznik Nr 3
do uchwały Nr XXIV/162/2001
Rady Miejskiej w Przedczu
z dnia 20.12.2001 r.

PRZYCHODY I ROZCHODY BUDŻETU GMINY PRZEDECZ NA 2002 ROK

w zł

Paragraf	Treść	Przychody	Rozchody
992	Spłaty otrzymanych krajowych pożyczek i kredytów		358.800
	w tym:		
	kredyt w BIG Bank Gdański		21.800
	pożyczka w WFOŚiGW P-ń		210.000
	pożyczka w NFOŚiGW W-wa		107.000
	kredyt w BOŚ w Koninie		20.000

Załącznik Nr 4
do uchwały Nr NrXXIV/162/2001
Rady Miejskiej w Przedczu
z dnia 20.12.2001 r.

PRZYCHODY I WYDATKI ZAKŁADÓW BUDŻETOWYCH I ŚRODKÓW SPECJALNYCH W 2002 ROKU

Lp.	Wyszczególnienie	Stan śr. obrotowych na dzień 01.01. 2002 r.	Przychody			Wydatki	Stan środków obrotowych na dzień 31.12. 2002 r.
				w tym			
		plan	Ogółem	przychody własne	dotacje z budż. gminy		plan
1.	Zakład Gospodarki Komunalnej i Mieszkaniowej	15.000	359.805	337.005	23.400	359.805	15.000
	Razem zakłady budżetowe	15.000	359.805	337.005	23.400	359.805	15.000
2.	Świetlica z dożywianiem	200	22.500	22.500		22.500	200
3.	Dożywianie dzieci w przedszkolu	600	37.000	37.000		37.000	600
	Razem środki specjalne	800	59.500	59.500		59.500	800

Załącznik Nr 5
do uchwały Nr NrXXIV/162/2001
Rady Miejskiej w Przedczu
z dnia 20.12.2001 r.

PLAN PRZYCHODÓW I WYDATKÓW FUNDUSZY CELOWYCH NA 2002 ROK

L.p.	Wyszczególnienie	Stan środków obrotowych na dzień 01.01.2002	Przychody	Wydatki	Stan środków obrotowych na dzień 31.12.2002
		plan	Ogółem	Ogółem	plan
1.	Gminny fundusz ochrony środowiska	1.400	500	1500	400

Załącznik Nr 6
do uchwały Nr XXIV/162/2001
Rady Miejskiej w Przedczu
z dnia 20.12.2001 r.

DOCHODY I WYDATKI JEDNOSTEK POMOCNICZYCH SOŁECTW W GMINIE PRZEDECZ NA 2002 ROK

Lp	SOŁECTWO	DOCHODY	WYDATKI				
		dz. 700	dz. 600 rozdz. 60016		dz. 700 rozdz. 70005		
		rozdz. 70005 §075	§4210	§4300	§4210	§4260	§4300
1	Arkuszewo		867	800			
2	Chrustowo		867	800			
3	Holenderki		867	800			
4	Dziwie		867	800			
5	Dziewczopólko		867	800			
6	Jasieniec		867	800			
7	Józefowo		867	800			
8	Katarzyna		867	800			
9	Kłokoczyn		867	800			
10	Łączewna		867	800			
11	Nowa Wieś w.		866	800			
12	Rybno	2.770	866	800	1.900	170	700
13	Zalesie		866	800			
14	Żarowo	2.400	866	800	2.000		400
15	Przedecz		866	800			
Ogółem		5.170	13.000	12.000	3.900	170	1.100

Załącznik Nr 7
do uchwały Nr NrXXIV/162/2001
Rady Miejskiej w Przedczu
z dnia 20.12.2001 r.

PROGNOZA KWOTY DŁUGU ORAZ OBCIĄŻEŃ Z TYTUŁU DŁUGU NA 2002 ROK ORAZ LATA NASTĘPNE

GMINA PRZEDECZ

Treść	Stan zadłużenia na:		Obciążenia budżetu gminy z tytułu	
	1 stycznia	31 grudnia	rat kapitału	odsetek od długu
Kredyt nr 2/98 z dnia 1.09.1998				
2002 rok	21.800	-	21.800	5.850
Pożyczka nr 129/P/Ko/OW/2000 z dnia 25.10.2000				
2202 rok	547.500	337.500	210.000	50.390
2003 rok	337.500	135.000	202.500	27.814
2004 rok	135.000	-	135.000	7.255
Pożyczka nr 453/2000 z dnia 10.11.2000 r.				
2002 rok	350.000	243.000	107.000	42.758
2003 rok	243.000	135.000	108.000	21.769
2004 rok	135.000	27.000	108.000	10.159
2005 rok	27.000	-	27.000	726
Kredyt nr 06/01/W-15/OW-KM/L01-2/232 z dnia 28.12.2001 r.				
2002 rok	100.000	80.000	20.000	6.060
2003 rok	80.000	60.000	20.000	5.220
2004 rok	60.000	40.000	20.000	3.780
2005 rok	40.000	20.000	20.000	2.340
2006 rok	20.000	-	20.000	900

Razem				
2002 rok	1.019.300	660.500	358.800	105.058
2003 rok	660.500	330.000	330.500	54.803
2004 rok	330.000	67.000	263.000	21.194
2005 rok	67.000	20.000	47.000	3.066
2006 rok	20.000	-	20.000	900

Załącznik Nr 8
do uchwały Nr NrXXIV/162/2001
Rady Miejskiej w Przedczu
z dnia 20.12.2001 r.

WYKAZ ZADAŃ INWESTYCYJNYCH REALIZOWANYCH W GMINIE PRZEDECZ W 2002 ROKU

L.p.	Nazwa zadania	Przewidywany koszt zadania w zł	Planowane środki w budżecie gminy na 2002		czas realizacji (lata)
			Ogółem	w tym środki własne	
1.	Modernizacja drogi Józefowo	140.000	100.000	100.000	2002
2.	Modernizacja drogi Chrustowo	118.500	22.000	22.000	2001-2002
3.	Budowa wodociągu w NWW	50.000	20.000	20.000	2002
4.	Budowa boiska sportowego w Przedczu	35.000	20.000	20.000	2002
5.	Budowa gimnazjum w Przedczu	1.000.000	20.000	20.000	2002-2004
6.	Remont dachu SP Przedepcz	10.000	10.000	10.000	2002
7.	Modernizacja sali gimnastycznej przy SP w Przedczu	50.000	50.000	50.000	2002
RAZEM			242.000	242.000	

Załącznik Nr 9
do uchwały Nr NrXXIV/162/2001
Rady Miejskiej w Przedczu
z dnia 20.12.2001 r.

PLAN FINANSOWY ZADAŃ Z ZAKRESU ADMINISTRACJI RZĄDOWEJ I ZADAŃ PRZEKAZANYCH PRZEZ PAŃSTWOWY FUNDUSZ KOMBATANTÓW NA 2002 ROK

w zł

Dział	Rozdział	Paragraf	Treść	Dochody	Wydatki
Zadania z zakresu administracji rządowej					
750			Administracja publiczna		
	75011		Urzędy wojewódzkie	44.300	44.300
		201	Dotacje celowe otrzymane z budż. państwa na real. zad. z zakr. admin. rządowej oraz in. zadań zlec. gminie	44.300	
		4010	Wynagrodzenia osobowe pracown.		33.200
		4040	Dodatkowe wynagr. roczne		2.820
		4110	Składki na ubezpieczenia społ.		6.138
		4120	Składki na Fundusz Pracy		882
		4440	Odpisy na zakł. fund. socj.		1.260
	75056		Spis powszechny i inne	18.700	18.700
		201	Dotacje celowe otrzymane z budż państwa na real. zad. z zakr. admin. rządowej oraz in. zadań zlec. gminie	18.700	
		4210	Zakup materiałów i wyposażenia		9.000
		4300	Zakup usług pozostałych		9.700

751			Urzędy naczelnych org. władzy państw., kontroli i ochr. państwa oraz sądownictwa		
	75101		Urzędy naczelnych org. władzy państw., kontroli i ochr. państwa	700	700
		201	Dotacje celowe otrzymane z budż. państwa na real. zad. z zakr. admin. rządowej oraz in. zadań zlec. gminie	700	
		4210	Zakupy materiałów i usług		300
		4260	Zakup energii		100
		4300	Zakup usług		300
754			Bezpieczeństwo publ. i ochr. przeciwpożarowa		
	75414		Obrona cywilna	900	900
		201	Dotacje celowe otrzymane z budż. państwa na real. zad. z zakr. admin. rządowej oraz in. zadań zlec. gminie	900	
		4210	Zakup materiałów i wyposażenia		600
		4300	Zakup usług		200
		4410	Podróże służbowe krajowe		100
853			Opieka społeczna		
	85313		Składki na ubezp. zdrowotne opłac. za osoby pobier. niektóre świadcz. z pomocy społecznej	19.600	19.600
		201	Dotacje celowe otrzym. z budż. pań na real. zadań bież z zakr. adm. rządowej oraz in. zad. zlec. gminie	19.600	19.600
		3110	Świadczenia społeczne	19.600	19.600
	85314		Zasiłki i pomoc w naturze oraz składki na ubezp. społeczne	311.700	311.700
		201	Dotacje celowe otrzym. z budż. pań. na real. zadań bież z zakr. adm. rządowej oraz in. zad. zlec. gminie	311.700	
		3110	Świadczenia społeczne		275.700
		4110	Składki na ubezp. społeczne		36.000
	85316		Zasiłki rodzin., pielęgn. i wychowaw.	20.400	20.400
		201	Dotacje celowe otrzym. z budż. pań. na real. zadań bież z zakr. adm. rządowej oraz in. zad. zlec. gminie	20.400	
		3110	Świadczenia społeczne		20.400
	85319		Ośrodki pomocy społecznej	85.300	85.300
		201	Dotacje celowe otrzym. z budż. pań. na real. zadań bież z zakr. adm. rządowej oraz in. zad. zlec. gminie	85.300	
		3020	Nagrody i wydatki nie zal. do wyn.		684
		4010	Wynagrodzenia osobowe prac.		46.857
		4040	Dodatkowe wynagrodz. roczne		3.750
		4110	składki na ubezp. społeczne		8.750
		4120	Składki na Fundusz Pracy		1.200
		4210	Zakup materiałów i wyposażenia		3.499
		4300	Zakup usług		17.600
		4410	Podróże służbowe krajowe		1.700
		4440	Odpisy na zakł. fund. świadcz. socj.		1.260
Razem zadania z zakresu administracji rządowej				501.600	501.600
Zadania przekazane przez Państwowy Fundusz Kombatantów					
853			Opieka społeczna		
	85323		Państwowy Fundusz Kombatantów	6.868	6.868
		244	Dotacje celowe otrzymane z fund. celowych na real. zadań bież. jedn. sektora fin. publ	6.868	
		3110	Świadczenia społeczne		6.868
Razem zadania przekazane przez PFK				6.868	6.868

Załącznik Nr 10
do uchwały Nr NrXXIV/162/2001
Rady Miejskiej w Przedczu
z dnia 20.12.2001 r.

PLAN FINANSOWY DOCHODÓW Z TYTUŁU REALIZACJI ZADAŃ ZLECONYCH STANOWIĄCYCH DOCHÓD BUDŻETU PAŃSTWA

Dział	Rozdział	§	Treść	Plan na 2002 rok w złotych
750	75011	069	Wpływy z różnych opłat	5.000
RAZEM				5.000

901

UCHWAŁA Nr XLVII/479/2001 RADY MIEJSKIEJ W JAROCINIE

z dnia 27 grudnia 2001 r.

w sprawie uchwalenia budżetu Gminy Jarocin na 2002 r.

Na podstawie art. 18 ust. 2 pkt 4 i pkt 10 ustawy z dnia 8 marca 1990 r. o samorządzie gminnym (Dz.U. z 2001 r. Nr 142, poz. 1591) art. 52, art. 109, art. 116, art. 124 ust. 1, 2 i 3, art. 128 ust. 2 ustawy z dnia 26 listopada 1998 r. o finansach publicznych (Dz.U. Nr 155, poz. 1014 ze zmianami) Rada Miejska w Jarocinie uchwala, co następuje:

§1

Uchwala się dochody budżetu Gminy w wysokości 51.027.000 zł w tym:
- dotacje celowe otrzymane z budżetu państwa na realizację zadań bieżących z zakresu administracji rządowej oraz innych zadań zleconych gminie (związkom gmin) ustawami w kwocie 3.985.713 zł
- dotacje celowe otrzymane z powiatu na zadania bieżące realizowane na podstawie porozumień (umów) między jednostkami samorządu terytorialnego w kwocie 450.000 zł
- dotacje celowe otrzymane z budżetu państwa na realizację zadań bieżących gmin 93.264 zł

zgodnie z załącznikiem Nr 1 do uchwały.

§2

Uchwala się wydatki budżetu Gminy w wysokości 48.502.000 zł w tym:
- wydatki na realizację zadań bieżących z zakresu administracji rządowej oraz innych zadań zleconych gminie ustawami w kwocie 3.985.713 zł
- wydatki na zadania bieżące realizowane przez gminę na podstawie porozumień między jednostkami samorządu terytorialnego w kwocie 450.000 zł
- wydatki na realizację bieżących zadań własnych gminy w kwocie 93.264 zł

zgodnie z załącznikiem Nr 2 do uchwały.

§3

W budżecie tworzy się:
- rezerwę ogólną w kwocie 37.600 zł
- rezerwę celową w związku z udzieleniem poręczenia w kwocie 62.400 zł

§4

Uchwala się przychody i rozchody budżetu Gminy zgodnie z załącznikiem Nr 3 do uchwały.
Nadwyżkę dochodów nad wydatkami w kwocie 2.525.000 zł przeznacza się na spłatę pożyczek i kredytów.

§5

Określa się wykaz inwestycji realizowanych przez Gminę oraz wysokość nakładów inwestycyjnych w kwocie 8.646.000 zł zgodnie z załącznikiem Nr 4 do uchwały.

§6

Określa się dochody z tytułu wydawania zezwoleń na sprzedaż napojów alkoholowych i wydatki na realizację gminnego programu profilaktyki i rozwiązania problemów alkoholowych w wysokości 350.000 zł

§7

Określa się plany przychodów w wysokości 7.403.700 zł i wydatków w wysokości 7.403.700 zł dla zakładów budżetowych zgodnie z załącznikiem Nr 5 do uchwały.

§8

Określa się plany przychodów w wysokości 485.000 zł i wydatków w wysokości 485.000 zł dla środków specjalnych zgodnie z załącznikiem Nr 6 do uchwały.

§9

Określa się plan przychodów w wysokości 118.000 zł i wydatków w wysokości 118.000 zł dla Gminnego Funduszu Ochrony Środowiska i Gospodarki Wodnej zgodnie z załącznikiem Nr 7 do uchwały.

§10

Ustala się wydatki z tytułu poręczeń udzielonych przez gminę w kwocie 62.400 zł

§11

Ustala się dotacje dla zakładów budżetowych w kwocie 3.005.000 zł zgodnie z załącznikiem Nr 8 do uchwały.

§12

Ustala się dotacje dla instytucji kultury w kwocie1.773.000 zł zgodnie z załącznikiem Nr 9 do uchwały.

§13

Ustala się dotacje dla szkół niepublicznych o uprawnieniach szkół publicznych w kwocie 556.300 zł zgodnie z załącznikiem Nr 10 do uchwały.

§14

Ustala się dotacje dla niepublicznych przedszkoli w kwocie 174.000 zł zgodnie z załącznikiem Nr 11 do uchwały.

§15

Ustala się wielkość dotacji dla podmiotów nie zaliczanych do sektora finansów publicznych na cele publiczne związane z realizacją zadań gminy w kwocie 106.000 zł zgodnie z załącznikiem Nr 12 do uchwały.

§16

Ustala się dotację celową dla stowarzyszeń na realizację zadań gminy w kwocie 40.000 zł zgodnie z załącznikiem Nr 13 do uchwały.

§17

Ustala się dochody, które podlegają przekazaniu do budżetu państwa związane z realizacją zadań z zakresu administracji rządowej oraz innych zadań zleconych jednostkom samorządu terytorialnego ustawami w kwocie 61.700 zł zgodnie z załącznikiem Nr 14 do uchwały.

§18

Ustala się plan dotacji celowych na realizację zadań z zakresu administracji rządowej oraz innych zadań zleconych jednostkom samorządu terytorialnego ustawami w kwocie 4.183.513 zł zgodnie z załącznikiem Nr 15 do uchwały.

§19

Ustala się plan wydatków zadań z zakresu administracji rządowej oraz innych zadań zleconych ustawami w kwocie 4.183.513 zł zgodnie z załącznikiem Nr 16 do uchwały.

§20

Upoważnia się Zarząd Miejski do:

1) dokonywania zmian w budżecie polegających na przeniesieniu wydatków między rozdziałami i paragrafami w ramach działu oraz zmian planowanych nakładów na inwestycje gminne między zadaniami w ramach działu, z wyjątkiem dotacji
2) zaciągania długu oraz do spłat zobowiązań gminy
3) zaciągania kredytów i pożyczek na pokrycie występującego w ciągu roku budżetowego deficytu.

§21

Określa się kwotę 2.000.000 zł do wysokości, której Zarząd Miejski może samodzielnie zaciągać zobowiązania.

§22

Wykonanie uchwały powierza się Zarządowi Miejskiemu w Jarocinie.

§23

Uchwała podlega ogłoszeniu w Dzienniku Urzędowym Województwa Wielkopolskiego.

§24

Uchwała wchodzi w życie z dniem 1 stycznia 2002 r.

Przewodniczący
Rady Miejskiej
(–) Marian Sikorski

Załącznik nr 1
do uchwały Nr XLVII/479/2001
Rady Miejskiej w Jarocinie
z dnia 27 grudnia 2001 r.

PLAN DOCHODÓW BUDŻETU GMINY JAROCIN NA ROK 2002

Dział	Rozdział	§	Nazwa	Kwota
010			Rolnictwo i łowiectwo	640.000
	01010		Infrastruktura wodociągowa i sanitacyjna wsi	630.000
		629	Środki na dofinansowanie własnych inwestycji gmin (związków gmin), powiatów (związków powiatów), samorządów województw, pozyskane z innych źródeł	630.000
	01022		Zwalczanie chorób zakaźnych zwierząt oraz badania monitoringowe pozostałości chemicznych i biologicznych w tkankach zwierząt i produktach pochodzenia zwierzęcego	10.000
		083	Wpływy z usług	10.000
020			Leśnictwo	2.700
	02095		Pozostała działalność	2.700
		075	Dochody z najmu i dzierżawy składników majątkowych Skarbu Państwa, jednostek samorządu terytorialnego lub innych jednostek zaliczanych do sektora finansów publicznych oraz innych umów o podobnym charakterze	2.700
600			Transport i łączność	320.000
	60014		Drogi publiczne powiatowe	320.000
		232	Dotacje celowe otrzymane z powiatu na zadania bieżące realizowane na podstawie porozumień (umów) między jednostkami samorządu terytorialnego	320.000
700			Gospodarka mieszkaniowa	320.000
	70005		Gospodarka gruntami i nieruchomościami	320.000
		047	Wpływy z opłat za zarząd, użytkowanie i użytkowanie wieczyste nieruchomości	134.000
		075	Dochody z najmu i dzierżawy składników majątkowych Skarbu Państwa, jednostek samorządu terytorialnego lub innych jednostek zaliczanych do sektora finansów publicznych oraz innych umów o podobnym charakterze	35.800
		076	Wpływy z tytułu przekształcenia prawa użytkowania wieczystego przysługującego osobom fizycznym w prawo własności	16.000
		077	Wpłaty z tytułu odpłatnego nabycia prawa własności nieruchomości	127.200
		092	Pozostałe odsetki	7.000
710			Działalność usługowa	60.000
	71035		Cmentarze	60.000
		069	Wpływy z różnych opłat	60.000
750			Administracja publiczna	706.500
	75011		Urzędy wojewódzkie	213.000
		201	Dotacje celowe otrzymane z budżetu państwa na realizację zadań bieżących z zakresu administracji rządowej oraz innych zadań zleconych gminie (związkom gmin) ustawami	213.000
	75023		Urzędy gmin (miast i miast na prawach powiatu)	38.600
		075	Dochody z najmu i dzierżawy składników majątkowych Skarbu Państwa, jednostek samorządu terytorialnego lub innych jednostek zaliczanych do sektora finansów publicznych oraz innych umów o podobnym charakterze	33.600
		097	Wpływy z różnych dochodów	5.000
	75056		Spis powszechny i inne	104.900
		201	Dotacje celowe otrzymane z budżetu państwa na realizację zadań bieżących z zakresu administracji rządowej oraz innych zadań zleconych gminie (związkom gmin) ustawami	104.900
	75095		Pozostała działalność	350.000
		048	Wpływy z opłat za zezwolenia na sprzedaż alkoholu	350.000
751			Urzędy naczelnych organów władzy państwowej, kontroli i ochrony prawa oraz sądownictwa	6.413
	75101		Urzędy naczelnych organów władzy państwowej, kontroli i ochrony prawa	6.413

		201	Dotacje celowe otrzymane z budżetu państwa na realizację zadań bieżących z zakresu administracji rządowej oraz innych zadań zleconych gminie (związkom gmin) ustawami	6.413
754			Bezpieczeństwo publiczne i ochrona przeciwpożarowa	16.900
	75414		Obrona cywilna	900
		201	Dotacje celowe otrzymane z budżetu państwa na realizację zadań bieżących z zakresu administracji rządowej oraz innych zadań zleconych gminie (związkom gmin) ustawami	900
	75416		Straż Miejska	16.000
		057	Grzywny, mandaty i inne kary pieniężne od ludności	16.000
756			Dochody od osób prawnych, od osób fizycznych i od innych jednostek nie posiadających osobowości prawnej	25.660.254
	75601		Wpływy z podatku dochodowego od osób fizycznych	220.000
		035	Podatek od działalności gospodarczej osób fizycznych, opłacany w formie karty podatkowej	220.000
	75615		Wpływy z podatku rolnego, podatku leśnego, podatku od czynności cywilnoprawnych oraz podatków i opłat lokalnych od osób prawnych i innych jednostek organizacyjnych	11.667.000
		031	Podatek od nieruchomości	10.939.000
		032	Podatek rolny	295.000
		033	Podatek leśny	35.000
		034	Podatek od środków transportowych	130.000
		050	Podatek od czynności cywilnoprawnych	80.000
		069	Wpływy z różnych opłat	1.000
		091	Odsetki od nieterminowych wpłat z tytułu podatków i opłat	187.000
	75616		Wpływy z podatku rolnego, podatku leśnego, podatku od spadków i darowizn, podatku od czynności cywilnoprawnych oraz podatków i opłat lokalnych od osób fizycznych	4.805.934
		031	Podatek od nieruchomości	2.786.000
		032	Podatek rolny	618.000
		033	Podatek leśny	1.000
		034	Podatek od środków transportowych	425.000
		036	Podatek od spadków i darowizn	110.000
		037	Podatek od posiadania psów	70.000
		043	Wpływy z opłaty targowej	280.000
		045	Wpływy z opłaty administracyjnej za czynności urzędowe	26.934
		050	Podatek od czynności cywilnoprawnych	400.000
		069	Wpływy z różnych opłat	9.000
		091	Odsetki od nieterminowych wpłat z tytułu podatków i opłat	80.000
	75618		Wpływy z i innych opłat stanowiących dochody jednostek samorządu terytorialnego na podstawie ustaw	805.000
		041	Wpływy z opłaty skarbowej	800.000
		091	Odsetki od nieterminowych wpłat z tytułu podatków i opłat	5.000
	75619		Wpływy z różnych rozliczeń	40.000
		046	Wpływy z opłaty eksploatacyjnej	40.000
	75621		Udziały gmin w podatkach stanowiących dochód budżetu państwa	8.122.320
		001	Podatek dochodowy od osób fizycznych	7.822.320
		002	Podatek dochodowy od osób prawnych	300.000
758			Różne rozliczenia	19.107.469
	75801		Część oświatowa subwencji ogólnej dla jednostek samorządu terytorialnego	16.869.377
		292	Subwencje ogólne z budżetu państwa	16.869.377
	75802		Część podstawowa subwencji ogólnej dla gmin	20.826
		292	Subwencje ogólne z budżetu państwa	20.826
	75805		Część rekompensująca subwencji ogólnej dla gmin	2.087.846
		292	Subwencje ogólne z budżetu państwa	2.087.846
	75814		Różne rozliczenia finansowe	129.420
		092	Pozostałe odsetki	129.420
801			Oświata i wychowanie	214.764
	80101		Szkoły podstawowe	118.500
		075	Dochody z najmu i dzierżawy składników majątkowych Skarbu Państwa, jednostek samorządu terytorialnego lub innych jednostek zaliczanych do sektora finansów publicznych oraz innych umów o podobnym charakterze	55.500

		626	Dotacje otrzymane z funduszy celowych na finansowanie lub dofinansowanie kosztów realizacji inwestycji i zakupów inwestycyjnych jednostek sektora finansów publicznych	63.000
	80110		Gimnazja	3.000
		075	Dochody z najmu i dzierżawy składników majątkowych Skarbu Państwa, jednostek samorządu terytorialnego lub innych jednostek zaliczanych do sektora finansów publicznych oraz innych umów o podobnym charakterze	3.000
	80195		Pozostała działalność	93.264
		203	Dotacje celowe otrzymane z budżetu państwa na realizację własnych zadań bieżących gmin (związków gmin)	93.264
853			Opieka społeczna	3.784.500
	85303		Ośrodki wsparcia	282.100
		083	Wpływy z usług	61.000
		201	Dotacje celowe otrzymane z budżetu państwa na realizację zadań bieżących z zakresu administracji rządowej oraz innych zadań zleconych gminie (związkom gmin) ustawami	221.100
	85313		Składki na ubezpieczenie zdrowotne opłacane za osoby pobierające niektóre świadczenia z pomocy społecznej	152.300
		201	Dotacje celowe otrzymane z budżetu państwa na realizację zadań bieżących z zakresu administracji rządowej oraz innych zadań zleconych gminie (związkom gmin) ustawami	152.300
	85314		Zasiłki i pomoc w naturze oraz składki na ubezpieczenia społeczne i zdrowotne	2.519.100
		201	Dotacje celowe otrzymane z budżetu państwa na realizację zadań bieżących z zakresu administracji rządowej oraz innych zadań zleconych gminie (związkom gmin) ustawami	2.519.100
	85316		Zasiłki rodzinne, pielęgnacyjne i wychowawcze	123.100
		201	Dotacje celowe otrzymane z budżetu państwa na realizację zadań bieżących z zakresu administracji rządowej oraz innych zadań zleconych gminie (związkom gmin) ustawami	123.100
	85319		Ośrodki pomocy społecznej	566.700
		201	Dotacje celowe otrzymane z budżetu państwa na realizację zadań bieżących z zakresu administracji rządowej oraz innych zadań zleconych gminie (związkom gmin) ustawami	566.700
	85328		Usługi opiekuńcze i specjalistyczne usługi opiekuńcze	141.200
		083	Wpływy z usług	63.000
		201	Dotacje celowe otrzymane z budżetu państwa na realizację zadań bieżących z zakresu administracji rządowej oraz innych zadań zleconych gminie (związkom gmin) ustawami	78.200
900			Gospodarka komunalna i ochrona środowiska	57.500
	90001		Gospodarka ściekowa i ochrona wód	50.000
		629	Środki na dofinansowanie własnych inwestycji gmin (związków gmin), powiatów (związków powiatów), samorządów województw, pozyskane z innych źródeł	50.000
	90003		Oczyszczanie miast i wsi	6.000
		083	Wpływy z usług	6.000
	9004		Utrzymanie zieleni w miastach i gminach	1.500
		084	Wpływy ze sprzedaży wyrobów i składników majątkowych	1.500
921			Kultura i ochrona dziedzictwa narodowego	130.000
	92116		Biblioteki	130.000
		232	Dotacje celowe otrzymane z powiatu na zadania bieżące realizowane na podstawie porozumień (umów) między jednostkami samorządu terytorialnego	130.000
			OGÓŁEM DOCHODY	51.027.000
			w tym: - Dotacje celowe otrzymane z budżetu państwa na realizację zadań bieżących z zakresu administracji rządowej oraz innych zadań zleconych gminie (związkom gmin) ustawami - Dotacje na zadania bieżące realizowane na podstawie porozumień między jednostkami samorządu terytorialnego - Dotacje celowe otrzymane z budżetu państwa na realizację własnych zadań bieżących gmin	3.985.713 450.000 93.264

Załącznik nr 2
do uchwały Nr XLVII/479/2001
Rady Miejskiej w Jarocinie
z dnia 27 grudnia 2001 r.

PLAN WYDATKÓW BUDŻETU GMINY JAROCIN NA ROK 2002

Dział	Rozdział	§	Nazwa	Kwota
010			Rolnictwo i łowiectwo	3.238.000
	01010		Infrastruktura wodociągowa i sanitacyjna wsi	3.200.000
		6050	Wydatki inwestycyjne jednostek budżetowych	3.200.000
	01030		Izby rolnicze	18.300
		2850	Wpłaty gmin na rzecz izb rolniczych w wysokości 2% uzyskanych wpływów z podatku rolnego	18.300
	01095		Pozostała działalność	19.700
		4110	Składki na ubezpieczenia społeczne	500
		4120	Składki na Fundusz Pracy	100
		4210	Zakup materiałów i wyposażenia	7.000
		4300	Zakup usług pozostałych	12.100
500			Handel	2.000
	50095		Pozostała działalność	2.000
		4430	Różne opłaty i składki	2.000
600			Transport i łączność	3.121.000
	60004		Lokalny transport zbiorowy	1.100.000
		4300	Zakup usług pozostałych	1.100.000
	60014		Drogi publiczne powiatowe	420.000
		4210	Zakup materiałów i wyposażenia	10.000
		4270	Zakup usług remontowych	160.000
		4300	Zakup usług pozostałych	150.000
		6050	Wydatki inwestycyjne jednostek budżetowych	100.000
	60016		Drogi publiczne gminne	1.601.000
		4210	Zakup materiałów i wyposażenia	30.000
		4270	Zakup usług remontowych	370.000
		4300	Zakup usług pozostałych	96.000
		6050	Wydatki inwestycyjne jednostek budżetowych	1.105.000
630			Turystyka	9.000
	63095		Pozostała działalność	9.000
		4210	Zakup materiałów i wyposażenia	3.000
		4300	Zakup usług pozostałych	6.000
700			Gospodarka mieszkaniowa	475.000
	70001		Zakłady gospodarki mieszkaniowej	230.000
		2610	Dotacja przedmiotowa z budżetu dla zakładu budżetowego lub gospodarstwa pomocniczego	80.000
		6210	Dotacje celowe z budżetu na finansowanie lub dofinansowanie kosztów realizacji inwestycji i zakupów inwestycyjnych zakładów budżetowych	150.000
	70005		Gospodarka gruntami i nieruchomościami	175.000
		4300	Zakup usług pozostałych	75.000
		6050	Wydatki inwestycyjne jednostek budżetowych	100.000
	70021		Towarzystwa Budownictwa Społecznego	70.000
		6010	Wydatki na zakup i objęcie akcji oraz wniesienie wkładów do spółek prawa handlowego	70.000
710			Działalność usługowa	454.000
	71004		Plany zagospodarowania przestrzennego	175.000
		4300	Zakup usług pozostałych	175.000
	71014		Opracowania geodezyjne i kartograficzne	30.000
		4300	Zakup usług pozostałych	30.000
	71035		Cmentarze	100.000
		4300	Zakup usług pozostałych	50.000
		6050	Wydatki inwestycyjne jednostek budżetowych	50.000
	71095		Pozostała działalność	149.000
		4300	Zakup usług pozostałych	149.000

750			Administracja publiczna w tym: zadania zlecone	5.650.300 317.900
	75011		Urzędy wojewódzkie w tym: zadania zlecone	483.400 213.000
		3030	Różne wydatki na rzecz osób fizycznych w tym: zadania zlecone	600 600
		4010	Wynagrodzenia osobowe pracowników w tym: zadania zlecone	363.250 143.250
		4040	Dodatkowe wynagrodzenia roczne w tym: zadania zlecone	27.700 27.700
		4110	Składki na ubezpieczenia społeczne w tym: zadania zlecone	65.800 29.900
		4120	Składki na Fundusz Pracy w tym: zadania zlecone	9.250 4.750
		4210	Zakup materiałów i wyposażenia w tym: zadania zlecone	10.000 -
		4440	Odpisy na zakładowy fundusz świadczeń socjalnych w tym: zadania zlecone	6.800 6.800
	75022		Rady gmin (miast i miast na prawach powiatu)	246.000
		3030	Różne wydatki na rzecz osób fizycznych	200.000
		4210	Zakup materiałów i wyposażenia	12.000
		4270	Zakup usług remontowych	7.700
		4300	Zakup usług pozostałych	10.000
		4410	Podróże służbowe krajowe	9.300
		4420	Podróże służbowe zagraniczne	7.000
	75023		Urzędy gmin (miast i miast na prawach powiatu)	4.678.000
		3020	Nagrody i wydatki osobowe nie zaliczone do wynagrodzeń	4.500
		4010	Wynagrodzenia osobowe pracowników	2.945.000
		4040	Dodatkowe wynagrodzenia roczne	197.000
		4110	Składki na ubezpieczenia społeczne	526.000
		4120	Składki na Fundusz Pracy	72.000
		4140	Wpłaty na Państwowy Fundusz Rehabilitacji Osób Niepełnosprawnych	22.000
		4210	Zakup materiałów i wyposażenia	156.500
		4260	Zakup energii	80.000
		4270	Zakup usług remontowych	72.500
		4300	Zakup usług pozostałych	366.000
		4410	Podróże służbowe krajowe	38.000
		4420	Podróże służbowe zagraniczne	10.000
		4430	Różne opłaty i składki	49.000
		4440	Odpisy na zakładowy fundusz świadczeń socjalnych	64.500
		6060	Wydatki na zakupy inwestycyjne jednostek budżetowych	75.000
	75056		Spis powszechny i inne w tym: zadania zlecone	104.900 104.900
		4110	Składki na ubezpieczenie społeczne w tym: zadania zlecone	13.000 13.000
		4120	Składki na Fundusz Pracy w tym: zadania zlecone	1.800 1.800
		4210	Zakup materiałów i wyposażenia w tym: zadania zlecone	5.000 5.000
		4300	Zakup usług pozostałych w tym: zadania zlecone	73.100 73.100
		4410	Podróże służbowe krajowe w tym: zadania zlecone	12.000 12.000
	75095		Pozostała działalność	138.000
		3030	Różne wydatki na rzecz osób fizycznych	24.000
		4100	Wynagrodzenia agencyjno - prowizyjne	65.000
		4210	Zakup materiałów i wyposażenia	5.000
		4300	Zakup usług pozostałych	44.000
751			Urzędy naczelnych organów władzy państwowej, kontroli i ochrony prawa oraz sądownictwa w tym: zadania zlecone	6.413 6.413
	75101		Urzędy naczelnych organów władzy państwowej, kontroli i ochrony prawa w tym: zadania zlecone	6.413 6.413
		4110	Składki na ubezpieczenia społeczne w tym: zadania zlecone	803 803

		4120	Składki na Fundusz Pracy w tym: zadania zlecone	110 110
		4210	Zakup materiałów i wyposażenia w tym: zadania zlecone	1.100 1.100
		4300	Zakup usług pozostałych w tym: zadania zlecone	4.400 4.400
754			Bezpieczeństwo publiczne i ochrona przeciwpożarowa w tym: zadania zlecone	735.500 900
	75412		Ochotnicze straże pożarne	163.000
		3030	Różne wydatki na rzecz osób fizycznych	8.000
		4110	Składki na ubezpieczenia społeczne	3.600
		4120	Składki na Fundusz Pracy	550
		4210	Zakup materiałów i wyposażenia	40.850
		4260	Zakup energii	8.000
		4270	Zakup usług remontowych	6.000
		4300	Zakup usług pozostałych	45.000
		4430	Różne opłaty i składki	11.000
		6230	Dotacje celowe z budżetu na finansowanie lub dofinansowanie kosztów realizacji inwestycji i zakupów inwestycyjnych jednostek nie zaliczanych do sektora finansów publicznych	40.000
	75414		Obrona cywilna w tym: zadania zlecone	4.500 900
		4270	Zakup usług remontowych	3.600
		4300	Zakup usług pozostałych w tym: zadania zlecone	900 900
	75416		Straż Miejska	568.000
		3020	Nagrody i wydatki osobowe nie zaliczone do wynagrodzeń	7.400
		4010	Wynagrodzenia osobowe pracowników	314.400
		4040	Dodatkowe wynagrodzenia roczne	24.900
		4110	Składki na ubezpieczenia społeczne	60.600
		4120	Składki na Fundusz Pracy	8.300
		4210	Zakup materiałów i wyposażenia	15.700
		4260	Zakup energii	1.900
		4300	Zakup usług pozostałych	24.800
		4410	Podróże służbowe krajowe	2.800
		4430	Różne opłaty i składki	3.000
		4440	Odpis na zakładowy fundusz świadczeń socjalnych	6.200
		6050	Wydatki inwestycyjne jednostek budżetowych	98.000
757			Obsługa długu publicznego	1.095.692
	75702		Obsługa papierów wartościowych, kredytów i pożyczek jednostek samorządu terytorialnego	1.095.692
		8010	Rozliczenia z bankami związane z obsługą długu publicznego	1.095.692
758			Różne rozliczenia	100.000
	75818		Rezerwy ogólne i celowe	100.000
		4810	Rezerwy	100.000
801			Oświata i wychowanie	18.490.195
	80101		Szkoły podstawowe	11.518.281
		2540	Dotacja podmiotowa z budżetu dla niepublicznej szkoły lub innej placówki oświatowo - wychowawczej	214.300
		3020	Nagrody i wydatki osobowe nie zaliczone do wynagrodzeń	254.000
		3250	Stypendia różne	10.000
		4010	Wynagrodzenia osobowe pracowników	6.205.100
		4040	Dodatkowe wynagrodzenie roczne	680.000
		4110	Składki na ubezpieczenia społeczne	1.327.000
		4120	Składki na Fundusz Pracy	181.900
		4210	Zakup materiałów i wyposażenia	287.481
		4240	Zakup pomocy naukowych, dydaktycznych i książek	15.000
		4260	Zakup energii	400.000
		4270	Zakup usług remontowych	103.500
		4300	Zakup usług pozostałych	140.000
		4410	Podróże służbowe krajowe	10.000
		4430	Różne opłaty i składki	10.000
		4440	Odpisy na zakładowy fundusz świadczeń socjalnych	417.000
		6050	Wydatki inwestycyjne jednostek budżetowych	1.263.000

	80104		Przedszkola przy szkołach podstawowych	354.800
		2540	Dotacja podmiotowa z budżetu dla niepublicznej szkoły lub innej placówki oświatowo - wychowawczej	19.000
		3020	Nagrody i wydatki osobowe nie zaliczone do wynagrodzeń	13.000
		4010	Wynagrodzenia osobowe pracowników	234.300
		4040	Dodatkowe wynagrodzenie roczne	20.000
		4110	Składki na ubezpieczenia społeczne	49.000
		4120	Składki na Fundusz Pracy	6.500
		4440	Odpisy na zakładowy fundusz świadczeń socjalnych	13.000
	80110		Gimnazja	5.586.500
		2540	Dotacja podmiotowa z budżetu dla niepublicznej szkoły lub innej placówki oświatowo – wychowawczej	323.000
		3020	Nagrody i wydatki osobowe nie zaliczone do wynagrodzeń	128.400
		3250	Stypendia różne	3.000
		4010	Wynagrodzenia osobowe pracowników	3.035.400
		4040	Dodatkowe wynagrodzenie roczne	234.100
		4110	Składki na ubezpieczenia społeczne	615.000
		4120	Składki na Fundusz Pracy	84.300
		4210	Zakup materiałów i wyposażenia	90.000
		4240	Zakup pomocy naukowych, dydaktycznych i książek	10.000
		4260	Zakup energii	140.000
		4270	Zakup usług remontowych	36.000
		4300	Zakup usług pozostałych	96.000
		4410	Podróże służbowe krajowe	4.000
		4440	Odpisy na zakładowy fundusz świadczeń socjalnych	197.300
		6050	Wydatki inwestycyjne jednostek budżetowych	590.000
	80113		Dowożenie uczniów do szkół	200.000
		4300	Zakup usług pozostałych	200.000
	80114		Zespoły ekonomiczno - administracyjne szkół	650.000
		4010	Wynagrodzenia osobowe pracowników	442.300
		4040	Dodatkowe wynagrodzenie roczne	36.000
		4110	Składki na ubezpieczenia społeczne	85.500
		4120	Składki na Fundusz Pracy	11.800
		4210	Zakup materiałów i wyposażenia	20.000
		4260	Zakup energii	6.000
		4270	Zakup usług remontowych	6.000
		4300	Zakup usług pozostałych	25.000
		4410	Podróże służbowe krajowe	5.000
		4440	Odpisy na zakładowy fundusz świadczeń socjalnych	12.400
	80145		Komisje egzaminacyjne	5.550
		4110	Składki na ubezpieczenia społeczne	900
		4120	Składki na Fundusz Pracy	150
		4300	Zakup usług pozostałych	4.500
	80146		Dokształcanie i doskonalenie nauczycieli	81.800
		4300	Zakup usług pozostałych	81.800
	80195		Pozostała działalność	93.264
		4440	Odpisy na zakładowy fundusz świadczeń socjalnych	93.264
851			Ochrona zdrowia	351.200
	85154		Przeciwdziałanie alkoholizmowi	350.000
		2580	Dotacja podmiotowa z budżetu dla jednostek nie zaliczanych do sektora finansów publicznych	10.000
		3030	Różne wydatki na rzecz osób fizycznych	25.000
		4010	Wynagrodzenia osobowe pracowników	22.000
		4040	Dodatkowe wynagrodzenie roczne	1.750
		4110	Składki na ubezpieczenia społeczne	5.300
		4120	Składki na Fundusz Pracy	1.050
		4210	Zakup materiałów i wyposażenia	30.000
		4260	Zakup energii	20.000
		4300	Zakup usług pozostałych	233.900
		4410	Podróże służbowe krajowe	1.000
	85195		Pozostała działalność	1.200
		4430	Różne opłaty i składki	1.200
853			Opieka społeczna w tym: zadania zlecone	5.851.500 3.660.500
	85303		Ośrodki wsparcia w tym: zadania zlecone	411.100 221.100

		3020	Nagrody i wydatki osobowe nie zaliczone do wynagrodzeń	600
		4010	Wynagrodzenia osobowe pracowników w tym: zadania zlecone	198.900 124.200
		4040	Dodatkowe wynagrodzenia roczne w tym: zadania zlecone	15.000 9.300
		4110	Składki na ubezpieczenia społeczne w tym: zadania zlecone	37.800 23.800
		4120	Składki na Fundusz Pracy w tym: zadania zlecone	5.200 3.300
		4140	Wpłaty na Państwowy Fundusz Rehabilitacji Osób Niepełnosprawnych w tym: zadania zlecone	2.500 1.500
		4210	Zakup materiałów i wyposażenia w tym: zadania zlecone	18.100 10.600
		4220	Zakup środków żywności	66.000
		4260	Zakup energii	5.500
		4270	Zakup usług remontowych w tym: zadania zlecone	4.900 2.400
		4280	Zakup usług zdrowotnych w tym: zadania zlecone	7.600 7.600
		4300	Zakup usług pozostałych w tym: zadania zlecone	38.800 31.200
		4410	Podróże służbowe krajowe w tym: zadania zlecone	2.500 2.400
		4430	Różne opłaty i składki w tym: zadania zlecone	500 500
		4440	Odpisy na zakładowy fundusz świadczeń socjalnych w tym: zadania zlecone	7.200 4.300
	85313		Składki na ubezpieczenia zdrowotne opłacane za osoby pobierające niektóre świadczenia z pomocy społecznej w tym: zadania zlecone	152.300 152.300
		4130	Składki na ubezpieczenia zdrowotne w tym: zadania zlecone	152.300 152.300
	85314		Zasiłki i pomoc w naturze oraz składki na ubezpieczenia społeczne w tym: zadania zlecone	2.915.100 2.519.100
		3110	Świadczenia społeczne w tym: zadania zlecone	2.615.100 2.219.100
		4110	Składki na ubezpieczenia społeczne w tym: zadania zlecone	300.000 300.000
	85315		Dodatki mieszkaniowe	920.000
		3110	Świadczenia społeczne	918.500
		4300	Zakup usług pozostałych	1.500
	85316		Zasiłki rodzinne, pielęgnacyjne i wychowawcze w tym: zadania zlecone	123.100 123.100
		3110	Świadczenia społeczne w tym: zadania zlecone	123.100 123.100
	85319		Ośrodki pomocy społecznej w tym: zadania zlecone	809.700 566.700
		3020	Nagrody i wydatki osobowe nie zaliczone do wynagrodzeń w tym: zadania zlecone	4.200 2.900
		4010	Wynagrodzenia osobowe pracowników w tym: zadania zlecone	549.800 384.900
		4040	Dodatkowe wynagrodzenia roczne w tym: zadania zlecone	41.600 29.100
		4110	Składki na ubezpieczenia społeczne w tym: zadania zlecone	104.000 72.800
		4120	Składki na Fundusz Pracy w tym: zadania zlecone	14.000 9.800
		4140	Wpłaty na Państwowy Fundusz Rehabilitacji Osób Niepełnosprawnych w tym: zadania zlecone	6.000 4.200
		4210	Zakup materiałów i wyposażenia w tym: zadania zlecone	17.600 12.300
		4260	Zakup energii w tym: zadania zlecone	6.000 4.200
		4270	Zakup usług remontowych w tym: zadania zlecone	4.300 3.000

		4300	Zakup usług pozostałych w tym: zadania zlecone	33.700 23.500
		4410	Podróże służbowe krajowe w tym: zadania zlecone	9.800 6.900
		4430	Różne opłaty i składki w tym: zadania zlecone	1.000 700
		4440	Odpisy na zakładowy fundusz świadczeń socjalnych w tym: zadania zlecone	17.700 12.400
	85328		Usługi opiekuńcze i specjalistyczne usługi opiekuńcze w tym: zadania zlecone	420.200 78.200
		4300	Zakup usług pozostałych w tym: zadania zlecone	420.200 78.200
	85395		Pozostała działalność	100.000
		3110	Świadczenia społeczne	100.000
854			Edukacyjna opieka wychowawcza	3.718.200
	85401		Świetlice szkolne	797.200
		3020	Nagrody i wydatki osobowe nie zaliczone do wynagrodzeń	14.000
		3250	Stypendia różne	200
		4010	Wynagrodzenia osobowe pracowników	558.900
		4040	Dodatkowe wynagrodzenia roczne	47.700
		4110	Składki na ubezpieczenia społeczne	111.300
		4120	Składki na Fundusz Pracy	15.300
		4210	Zakup materiałów i wyposażenia	8.000
		4260	Zakup energii	1.200
		4270	Zakup usług remontowych	4.300
		4300	Zakup usług pozostałych	3.300
		4410	Podróże służbowe krajowe	200
		4440	Odpisy na zakładowy fundusz świadczeń socjalnych	32.800
	85404		Przedszkola	2.839.000
		2510	Dotacja podmiotowa z budżetu dla zakładu budżetowego	2.665.000
		2540	Dotacja podmiotowa z budżetu dla niepublicznej szkoły lub innej placówki oświatowo – wychowawczej	174.000
	85415		Pomoc materialna dla uczniów	36.000
		3240	Stypendia oraz inne formy pomocy dla uczniów	36.000
	85495		Pozostała działalność	46.000
		4300	Zakup usług pozostałych	46.000
900			Gospodarka komunalna i ochrona środowiska	2.928.000
	90001		Gospodarka ściekowa i ochrona wód	1.693.000
		4300	Zakup usług pozostałych	6.000
		4430	Różne opłaty i składki	83.000
		6050	Wydatki inwestycyjne jednostek budżetowych	1.604.000
	90003		Oczyszczanie miast i wsi	331.000
		4210	Zakup materiałów i wyposażenia	5.000
		4260	Zakup energii	3.000
		4300	Zakup usług pozostałych	323.000
	90004		Utrzymanie zieleni w miastach i gminach	401.000
		4210	Zakup materiałów i wyposażenia	40.000
		4300	Zakup usług pozostałych	169.000
		4430	Różne opłaty i składki	1.000
		6050	Wydatki inwestycyjne jednostek budżetowych	191.000
	90013		Schroniska dla zwierząt	40.000
		2820	Dotacja celowa z budżetu na finansowanie lub dofinansowanie zadań zleconych do realizacji stowarzyszeniom	40.000
	90015		Oświetlenie ulic, placów i dróg	455.000
		4210	Zakup materiałów i wyposażenia	12.000
		4260	Zakup energii	242.000
		4270	Zakup usług remontowych	140.000
		4300	Zakup usług pozostałych	11.000
		6050	Wydatki inwestycyjne jednostek budżetowych	50.000
	90095		Pozostała działalność	8.000
		4210	Zakup materiałów i wyposażenia	5.500
		4260	Zakup energii	2.500
921			Kultura i ochrona dziedzictwa narodowego	1.923.000
	92105		Pozostałe zadania w zakresie kultury	105.000
		2580	Dotacja podmiotowa z budżetu dla jednostek nie zaliczanych do sektora finansów publicznych	43.000

		4210	Zakup materiałów i wyposażenia	24.000
		4300	Zakup usług pozostałych	38.000
	92109		Domy i ośrodki kultury, świetlice i kluby	754.000
		2550	Dotacja podmiotowa z budżetu dla instytucji kultury	709.000
		4210	Zakup materiałów i wyposażenia	7.000
		4260	Zakup energii	500
		4270	Zakup usług remontowych	36.000
		4300	Zakup usług pozostałych	500
		4430	Różne opłaty i składki	1.000
	92116		Biblioteki	824.000
		2550	Dotacja podmiotowa z budżetu dla instytucji kultury	824.000
	92118		Muzea	240.000
		2550	Dotacja podmiotowa z budżetu dla instytucji kultury	240.000
926			Kultura fizyczna i sport	353.000
	92604		Instytucje kultury fizycznej	260.000
		2610	Dotacja przedmiotowa z budżetu dla zakładu budżetowego lub gospodarstwa pomocniczego	260.000
	92605		Zadania w zakresie kultury fizycznej i sportu	93.000
		2580	Dotacja podmiotowa z budżetu dla jednostek nie zaliczanych do sektora finansów publicznych	53.000
		3020	Nagrody i wydatki osobowe nie zaliczone do wynagrodzeń	3.200
		4110	Składki na ubezpieczenia społeczne	1.000
		4120	Składki na Fundusz Pracy	200
		4210	Zakup materiałów i wyposażenia	12.000
		4300	Zakup usług pozostałych	23.600
			OGÓŁEM WYDATKI	48.502.000
			w tym: Wydatki na zadania zlecone Wydatki na zadania bieżące realizowane na podstawie porozumień między jednostkami samorządu terytorialnego Wydatki na realizację własnych zadań bieżących gmin	 3.985.713 450.000 93.264

Załącznik nr 3
do uchwały Nr XLVII/479/2001
Rady Miejskiej w Jarocinie
z dnia 27 grudnia 2001 r.

PRZYCHODY I ROZCHODY BUDŻETU GMINY NA ROK 2002

§	Nazwa	Przychody	Rozchody
952	Przychody z zaciągniętych pożyczek i kredytów na rynku krajowym	2.075.000	-
992	Spłata otrzymanych krajowych pożyczek i kredytów	-	4.600.000

Spłata pożyczek i kredytów nastąpi z dochodów własnych gminy.

Załącznik nr 4
do uchwały Nr XLVII/479/2001
Rady Miejskiej w Jarocinie
z dnia 27 grudnia 2001 r.

WYKAZ INWESTYCJI GMINNYCH REALIZOWANYCH W ROKU BUDŻETOWYM 2002

L.p.	Nazwa zadania	Planowany efekt całkowity dł. cyklu inwestycyjnego	Planowany koszt całkowity	Zakres rzeczowy przewidywanych zadań w 2002 r.	Źródła pokrycia środków finansowych					Planowane nakłady w 2002 r.
					budżet gminy	ludność	WFOŚiGW	kredyt	inne	
	Dział 010 - Rolnictwo i łowiectwo				2.070.000	630.000	500.000	-	-	3.200.000
1.	Budowa oczyszczalni i kanalizacji w Witaszycach i Witaszyczkach	Oczyszczalnia Q= 1020 m³/d Przepompownie szt. 3 Rurociąg tłoczny - 2100 mb Kanalizacja sanitarna 46.928 mb Przykanaliki 680 szt. Kanalizacja deszczowa 7.042 mb	22.928.000	Kanalizacja sanitarna Ø 200 mm -3.492 mb Ø 160 mm -95 mb Kanalizacja deszczowa Ø 300 mm - 564 mb mb Ø 400 mm -881 mb mb ciąg pieszo-rowerowy	1.070.000	130.000	500.000	-	-	1.700.000
	w tym Strefa V etap 2	Kanalizacja sanitarna Ø 200 mm - 5.792 mb Ø 160 mm - 149 mb Kanalizacja deszczowa Ø 300 mm - 914 mb Ø 400 mm - 881 mb ciąg pieszo - rowerowy	2.500.000	Kanalizacja sanitarna Ø 200 mm- 3.492 mb Ø 160 mm - 95 mb Kanalizacja deszczowa Ø 300 mm -564 mb Ø 400 mm -881 mb ciąg pieszo-rowerowy	1.070.000	130.000	500.000	-	-	1.700.000
2.	Budowa kanalizacji w gminie Jarocin	Kanalizacja wsi: Cielcza, Mieszków, Osiek, Golina - Stefanów, Ciświca, Siedlemin, Roszków	33.000.000	Partycypacja	1.000.000	500.000	-	-	-	1.500.000
	Dział 600 - Transport				845.000	-	-	360.000	-	1.205.000
1.	Budowa sygnalizacji świetnej na skrzyżowaniu drogi Nr 12 Al. Niepodległości z ulicami T.Kościuszki i Moniuszki"	Budowa sygnalizacji świetlnej	100.000	Budowa sygnalizacji świetlnej	100.000	-	-	-	-	100.000
2.	Budowa ulicy Ojca Serafina Niedbały w Jarocinie	Budowa drogi i oświetlenia ulicznego	1.200.000	Budowa linii oświetleniowej oraz nawierzchni drogi	250.000	-	-	-	-	250.000
3.	Budowa ul. Brandowskiego w Wilkowyi	Budowa ul. ok. 700 mb wraz z kanalizacją deszczową i separatorem ok. 1500 mb - cykl dwuletni	1.600.000	Budowa nawierzchni z kanalizacją deszczową - etap I	-	-	-	360.000	-	360.000
4.	Budowa ul. Bałtyckiej w Jarocinie	Budowa ciągu pieszo - jezdnego z kostki cementowej o dł. 259 mb	303.000	Budowa ulicy	300.000	-	-	-	-	300.000
5.	Budowa ścieżek rowerowych w Jarocinie	Adaptacja ciągu pieszego na ciąg pieszo - jezdny na odcinku od ul. Bema do ul. Powstańców Wlkp.	522.000	Wykonanie ścieżki rowerowej	100.000	-	-	-	-	100.000
6.	Budowa drogi w Roszkowie	2 lata Budowa drogi o nawierzchni tłuczniowej długość ok. 760 mb oraz odwodnienie z separatorem	348.000	Budowa drogi z odwodnieniem - etap I	95.000	-	-	-	-	95.000
	Dział 700 - Gospodarka mieszkaniowa				320.000	-	-	-	-	320.000
1.	Remont kapitalny Dziennego Domu Pomocy Społecznej w Jarocinie	Wymiana okien, węzeł cieplny z instalacją c.o., wymiana posadzek, malowanie pomieszczeń	250.000	Wymiana okien, węzeł cieplny z instalacją c.o., wymiana posadzek, malowanie pomieszczeń	150.000	-	-	-	-	150.000
2.	Wykup gruntów	Wykup gruntów	100.000	Wykup gruntów	100.000	-	-	-	-	100.000
3.	Partycypacja w budowie 3 budynków TBS w Jarocinie	Budowa II części budynku TBS - 18 lokali mieszkalnych	1.800.000	Budowa II części budynku TBS - etap I	70.000	-	-	-	-	70.000

	Dział 710 - Działalność usługowa				50.000	-	-	-	-	50.000
1.	Modernizacja Domu Przedpogrzebowego	Przebudowa i modernizacja Domu Przedpogrzebowego oraz terenu wokół	900.000	Przebudowa i modernizacja Domu Przedpogrzebowego – etap I	50.000	-	-	-	-	50.000
	Dział 750 - Administracja publiczna				75.000	-	-	-	-	75.000
1.	Doposażenie i modyfikacja sieci informatycznej o nowy sprzęt komputerowy, oprogramowanie systemowe i użytkowe oraz urządzenia klimatyzacyjne do UPS-a i SERWERA	1 rok	50.000	Zakup komputerów, drukarek, programów komputerowych, użytkowych i systemowych, modyfikacja istniejących stanowisk komputerowych, zakup urządzeń klimatyzacyjnych	50.000	-	-	-	-	50.000
2.	Zakup i montaż centrali telefonicznej wraz z osprzętem	1 rok	25.000	Zakup i montaż centrali telefonicznej wraz z osprzętem	25.000	-	-	-	-	25.000
	Dział 754- Bezpieczeństwo publiczne i ochrona przeciwpożarowa				98.000	-	-	-	-	98.000
1.	Wykonanie systemu monitoringu miasta Jarocina	3 lata	375.000	Zakup i montaż urządzeń	98.000	-	-	-	-	98.000
	Dział 801 - Oświata i wychowanie				1.325.000	-	-	465.000	63.000	1.853.000
1.	Budowa sali gimnastycznej przy Szkole Podstawowej Nr 2 w Jarocinie	kubatura 10.300 m^3	2.500.000	Stan surowy budynku	535.000	-	-	465.000	63.000	1.063.000
2.	Remont kapitalny Gimnazjum w Jarocinie	Remont sali gimnastycznej i dachu na budynku głównym 2 lata	1.000.000	Remont sali gimnastycznej i dachu na budynku głównym	590.000	-	-	-	-	590.000
3.	Remont Szkoły Podstawowej w Witaszycach	Remont kapitalny całej szkoły 5 lat	728.000	Remont jednego pawilonu	200.000	-	-	-	-	200.000
	Dział 900 - Gospodarka komunalna				1.045.000	50.000	500.000	250.000	-	1.845.000
1.	Budowa kanalizacji sanitarnej i deszczowej w ul. Glinki - Leszczyce - Karwowskiego	Kanalizacja sanitarna Ø 200 -300 mm - 3.460 mb Przykanaliki 105 szt. Kanalizacja deszczowa Ø 300 - 1000 mm - 4.021 mb	4.444.000	Kanalizacja sanitarna Ø 200-300 mm - 1.096 mb Przykanaliki 50 szt. Kanalizacja deszczowa Ø 300-1000 mm-1.444 b	750.000	50.000	500.000	250.000	-	1.550.000
2.	Budowa kanalizacji sanitarnej i deszczowej Osiedle Nr 5 (ulica Wrocławska w Jarocinie)	Kanalizacja 5 lat	7.210.000	Wykup gruntów pod przepompownie	54.000	-	-	-	-	54.000
3.	Budowa i odmulenie stawów w parku miejskim w Jarocinie	Wykonanie zastawek, odmulenie 2 stawów, umocnienie brzegu stawu oraz brzegu Lipinki, wykonanie fontanny - cykl 3-letni	430.000	Odmulenie stawu nr 2, remont brzegu Lipinki, wykonanie fontanny	191.000	-	-	-	-	191.000
4.	Wykonanie oświetlenia ulicznego w Radlinie	Zamontowanie punktów świetlnych	30.000	Zamontowanie punktów świetlnych	30.000	-	-	-	-	30.000
5.	Wykonanie oświetlenia na ul. Polnej w Golinie	Zamontowanie punktów świetlnych	8.000	Zamontowanie punktów świetlnych	8.000	-	-	-	-	8.000
6.	Dobudowa oświetlenia ulicznego w Mieszkowie od torów do Osieka	Zamontowanie punktów świetlnych	12.000	Zamontowanie punktów świetlnych	12.000	-	-	-	-	12.000
	Ogółem				5.828.000	680.000	1.000.000	1.075.000	63.000	8.646.000

Załącznik nr 5
do uchwały Nr XLVII/479/2001
Rady Miejskiej w Jarocinie
z dnia 27 grudnia 2001 r.

PLAN PRZYCHODÓW I WYDATKÓW ZAKŁADÓW BUDŻETOWYCH NA ROK 2002

Nazwa	Dochody własne	Dotacje z budżetu	Razem przychody	Wydatki na wynagrodzenia osobowe wraz z pochodnymi	Pozostałe wydatki		Razem wydatki
					bieżące	inwestycyjne	
Komunalny Zakład Budżetowy Zakład Gospodarki Mieszkaniowej	3.073.400	80.000	3.153.400	1.061.500	2.064.500	27.400	3.153.400
Przedszkola	633.300	2.665.000	3.298.300	2.680.600	617.700	-	3.298.300
Miejski Ośrodek Sportu i Rekreacji	692.000	260.000	952.000	562.600	389.400	-	952.000
Ogółem	4.398.700	3.005.000	7.403.700	4.304.700	3.071.600	27.400	7.403.700

Załącznik nr 6
do uchwały Nr XLVII/479/2001
Rady Miejskiej w Jarocinie
z dnia 27 grudnia 2001 r.

PLAN PRZYCHODÓW I WYDATKÓW ŚRODKÓW SPECJALNYCH NA ROK 2002

I. PRZYCHODY

Dział	Rozdział	§	Wyszczególnienie	Kwota
600			Transport i łączność	245.000
	60014		Drogi publiczne powiatowe	25.000
		069	Wpływy z różnych opłat	24.500
		092	Pozostałe odsetki	500
	60016		Drogi publiczne gminne	220.000
		069	Wpływy z różnych opłat	219.000
		092	Pozostałe odsetki	1.000
854			Edukacyjna opieka wychowawcza	240.000
	85401		Świetlice szkolne	240.000
		083	Wpływy z usług	240.000
			Ogółem	485.000

II. WYDATKI

Dział	Rozdział	§	Wyszczególnienie	Kwota
600			Transport i łączność	245.000
	60014		Drogi publiczne powiatowe	25.000
		4270	Zakup usług remontowych	25.000
	60016		Drogi publiczne gminne	220.000
		4300	Zakup usług pozostałych	69.000
		6090	Wydatki i dotacje inwestycyjne środków specjalnych	151.000
854			Edukacyjna opieka wychowawcza	240.000
	85401		Świetlice szkolne	240.000
		4220	Zakup środków żywności	238.000
		4300	Zakup usług pozostałych	2.000
			Ogółem	485.000

Załącznik nr 7
do uchwały Nr XLVII/479/2001
Rady Miejskiej w Jarocinie
z dnia 27 grudnia 2001 r.

PLAN PRZYCHODÓW I WYDATKÓW GMINNEGO FUNDUSZU OCHRONY ŚRODOWISKA I GOSPODARKI WODNEJ NA ROK 2002

Dział	Rozdział	§	Treść	Kwota
			I PRZYCHODY	118.000
900	90011	296	Przelewy redystrybucyjne	115.500
		082	Wpływy ze składek na fundusze celowe	1.500
		092	Pozostałe odsetki	1.000
			II WYDATKI	118.000
900	90011	4210	Zakup materiałów i wyposażenia	12.300
		4240	Zakup pomocy naukowych, dydaktycznych i książek	10.000
		4300	zakup usług pozostałych	1.700
		6260	Dotacje z funduszy celowych na finansowanie lub dofinansowanie kosztów realizacji inwestycji i zakupów inwestycyjnych jednostek sektora finansów publicznych	73.000
		6270	Dotacje z funduszy celowych na finansowanie lub dofinansowanie kosztów realizacji inwestycji i zakupów inwestycyjnych jednostek nie zaliczanych do sektora finansów publicznych	21.000

Załącznik nr 8
do uchwały Nr XLVII/479/2001
Rady Miejskiej w Jarocinie
z dnia 27 grudnia 2001 r.

DOTACJE Z BUDŻETU DLA ZAKŁADÓW BUDŻETOWYCH NA ROK 2002

Dział	Rozdział	§	Nazwa jednostki	Zakres rzeczowy	Kwota
700	70001	2610	Komunalny Zakład Budżetowy Zakład Gospodarki Mieszkaniowej	Remonty substancji mieszkaniowej	80.000
854	85404	2510	Przedszkola	Edukacja publiczna	2.665.000
926	92604	2610	Miejski Ośrodek Sportu i Rekreacji	Działalność szkółek sportowych i utrzymanie obiektów sportowych	260.000
			Ogółem		3.005.000

Załącznik nr 9
do uchwały Nr XLVII/479/2001
Rady Miejskiej w Jarocinie
z dnia 27 grudnia 2001 r.

DOTACJE Z BUDŻETU DLA INSTYTUCJI KULTURY NA ROK 2002

Dział	Rozdział	§	Nazwa jednostki	Kwota
921	92109	2550	Jarociński Ośrodek Kultury	709.000
921	92116	2550	Biblioteka Publiczna	824.000
921	92118	2550	Muzeum Regionalne	240.000
			Ogółem	1.773.000

Załącznik nr 10
do uchwały Nr XLVII/479/2001
Rady Miejskiej w Jarocinie
z dnia 27 grudnia 2001 r.

PLAN DOTACJI DLA SZKÓŁ NIEPUBLICZNYCH O UPRAWNIENIACH SZKÓŁ PUBLICZNYCH NA ROK 2002

Dział	Rozdział	§	Wyszczególnienie	Zadanie	Kwota
801	80101	2540	Stowarzyszenie Edukacyjne „Nasza Szkoła w Bachorzewie"	Edukacja publiczna	214.300
801	80104	2540	Stowarzyszenie Edukacyjne „Nasza Szkoła w Bachorzewie"	Edukacja publiczna	19.000
801	80110	2540	Stowarzyszenie Edukacyjne „Gimnazjum 2000" z siedzibą w Golinie	Edukacja publiczna	264.150
801	80110	2540	Społeczne Gimnazjum w Jarocinie	Edukacja publiczna	58.850
			Ogółem		556.300

Załącznik nr 11
do uchwały Nr XLVII/479/2001
Rady Miejskiej w Jarocinie
z dnia 27 grudnia 2001 r.

PLAN DOTACJI DLA NIEPUBLICZNYCH PRZEDSZKOLI NA ROK 2002

Dział	Rozdział	§	Wyszczególnienie	Zadanie	Kwota
854	85404	2540	Stowarzyszenie Wychowawczo - Opiekuńczo - Dydaktyczne „Promyczek" w Jarocinie	Edukacja publiczna	174.000
			Ogółem		174.000

Załącznik nr 12
do uchwały Nr XLVII/479/2001
Rady Miejskiej w Jarocinie
z dnia 27 grudnia 2001 r.

PLAN DOTACJI DLA PODMIOTÓW NIE ZALICZANYCH DO SEKTORA FINANSÓW PUBLICZNYCH NA ROK 2002

Dział	Rozdział	§	Nazwa zadania	Kwota
851	85154	2580	Profilaktyka i przeciwdziałanie alkoholizmowi: - działania profilaktyczno - terapeutyczne dla dzieci i młodzieży w zakresie profilaktyki i rozwiązywania problemów alkoholowych	10.000
921	92105	2580	Upowszechnianie kultury i sztuki: - wspieranie działań w zakresie upowszechniania kultury wśród dzieci i młodzieży	43.000
926	92605	2580	Upowszechnianie kultury fizycznej: - wspieranie działań w zakresie kultury fizycznej wśród dzieci i młodzieży	53.000
			Ogółem	106.000

Załącznik nr 13
do uchwały Nr XLVII/479/2001
Rady Miejskiej w Jarocinie
z dnia 27 grudnia 2001 r.

PLAN DOTACJI DLA STOWARZYSZEŃ NA ROK 2002

Dział	Rozdział	§	Wyszczególnienie	Kwota
900	90013	2820	Towarzystwo Opieki Nad Zwierzętami	40.000
			Ogółem	40.000

Załącznik nr 14
do uchwały Nr XLVII/479/2001
Rady Miejskiej w Jarocinie
z dnia 27 grudnia 2001 r.

PLAN DOCHODÓW ZWIĄZANYCH Z REALIZACJĄ ZADAŃ Z ZAKRESU ADMINISTRACJI RZĄDOWEJ ORAZ INNYCH ZADAŃ ZLECONYCH JEDNOSTKOM SAMORZĄDU TERYTORIALNEGO USTAWAMI, KTÓRE PODLEGAJĄ PRZEKAZANIU DO BUDŻETU PAŃSTWA NA 2002 ROK

Dział	Rozdział	§	Nazwa	Kwota
750			Administracja publiczna	58.000
	75011		Urzędy wojewódzkie	58.000
		069	Wpływy z różnych opłat	58.000
853			Opieka społeczna	3.700
	85328		Usługi opiekuńcze i specjalistyczne usługi opiekuńcze	3.700
		083	Wpływy z usług	3.700
			Ogółem dochody	61.700

Załącznik nr 15
do uchwały Nr XLVII/479/2001
Rady Miejskiej w Jarocinie
z dnia 27 grudnia 2001 r.

PLAN DOTACJI CELOWYCH ZWIĄZANYCH Z REALIZACJĄ ZADAŃ Z ZAKRESU ADMINISTRACJI RZĄDOWEJ ORAZ INNYCH ZADAŃ ZLECONYCH JEDNOSTKOM SAMORZĄDU TERYTORIALNEGO USTAWAMI NA 2002 ROK

Dział	Rozdział	§	Nazwa	Kwota
750			Administracja publiczna	317.900
	75011		Urzędy wojewódzkie	213.000
		201	Dotacje celowe otrzymane z budżetu państwa na realizację zadań bieżących z zakresu administracji rządowej oraz innych zadań zleconych gminie (związkom gmin) ustawami	213.000
	75056		Spis powszechny i inne	104.900
		201	Dotacje celowe otrzymane z budżetu państwa na realizację zadań bieżących z zakresu administracji rządowej oraz innych zadań zleconych gminie (związkom gmin) ustawami	104.900
751			Urzędy naczelnych organów władzy państwowej, kontroli i ochrony prawa oraz sądownictwa	6.413
	75101		Urzędy naczelnych organów władzy państwowej, kontroli i ochrony prawa	6.413
		201	Dotacje celowe otrzymane z budżetu państwa na realizację zadań bieżących z zakresu administracji rządowej oraz innych zadań zleconych gminie (związkom gmin) ustawami	6.413

754			Bezpieczeństwo publiczne i ochrona przeciwpożarowa	900
	75414		Obrona cywilna	900
		201	Dotacje celowe otrzymane z budżetu państwa na realizację zadań bieżących z zakresu administracji rządowej oraz innych zadań zleconych gminie (związkom gmin) ustawami	900
853			Opieka społeczna	3.660.500
	85303		Ośrodki wsparcia	221.100
		201	Dotacje celowe otrzymane z budżetu państwa na realizację zadań bieżących z zakresu administracji rządowej oraz innych zadań zleconych gminie (związkom gmin) ustawami	221.100
	85313		Składki na ubezpieczenie zdrowotne opłacane za osoby pobierające niektóre świadczenia z pomocy społecznej	152.300
		201	Dotacje celowe otrzymane z budżetu państwa na realizację zadań bieżących z zakresu administracji rządowej oraz innych zadań zleconych gminie (związkom gmin) ustawami	152.300
	85314		Zasiłki i pomoc w naturze oraz składki na ubezpieczenia społeczne i zdrowotne	2.519.100
		201	Dotacje celowe otrzymane z budżetu państwa na realizację zadań bieżących z zakresu administracji rządowej oraz innych zadań zleconych gminie (związkom gmin) ustawami	2.519.100
	85316		Zasiłki rodzinne, pielęgnacyjne i wychowawcze	123.100
		201	Dotacje celowe otrzymane z budżetu państwa na realizację zadań bieżących z zakresu administracji rządowej oraz innych zadań zleconych gminie (związkom gmin) ustawami	123.100
	85319		Ośrodki pomocy społecznej	566.700
		201	Dotacje celowe otrzymane z budżetu państwa na realizację zadań bieżących z zakresu administracji rządowej oraz innych zadań zleconych gminie (związkom gmin) ustawami	566.700
	85328		Usługi opiekuńcze i specjalistyczne usługi opiekuńcze	78.200
		201	Dotacje celowe otrzymane z budżetu państwa na realizację zadań bieżących z zakresu administracji rządowej oraz innych zadań zleconych gminie (związkom gmin) ustawami	78.200
			Ogółem	3.985.713

Załącznik nr 16
do uchwały Nr XLVII/479/2001
Rady Miejskiej w Jarocinie
z dnia 27 grudnia 2001 r.

PLAN WYDATKÓW ZWIĄZANYCH Z REALIZACJĄ ZADAŃ Z ZAKRESU ADMINISTRACJI RZĄDOWEJ ORAZ INNYCH ZADAŃ ZLECONYCH JEDNOSTKOM SAMORZĄDU TERYTORIALNEGO USTAWAMI NA 2002 ROK

Dział	Rozdział	§	Nazwa	Kwota
750			Administracja publiczna	317.900
	75011		Urzędy wojewódzkie	213.000
		3030	Różne wydatki na rzecz osób fizycznych	600
		4010	Wynagrodzenia osobowe pracowników	143.250
		4040	Dodatkowe wynagrodzenia roczne	27.700
		4110	Składki na ubezpieczenia społeczne	29.900
		4120	Składki na Fundusz Pracy	4.750
		4440	Odpisy na zakładowy fundusz świadczeń socjalnych	6.800
	75056		Spis powszechny i inne	104.900
		4110	Składki na ubezpieczenie społeczne	13.000
		4120	Składki na Fundusz Pracy	1.800
		4210	Zakup materiałów i wyposażenia	5.000
		4300	Zakup usług pozostałych	73.100
		4410	Podróże służbowe krajowe	12.000

751			Urzędy naczelnych organów władzy państwowej, kontroli i ochrony prawa oraz sądownictwa	6.413
	75101		Urzędy naczelnych organów władzy państwowej, kontroli i ochrony prawa	6.413
		4110	Składki na ubezpieczenia społeczne	803
		4120	Składki na Fundusz Pracy	110
		4210	Zakup materiałów i wyposażenia	1.100
		4300	Zakup usług pozostałych	4.400
754			Bezpieczeństwo publiczne i ochrona przeciwpożarowa	900
	75414		Obrona cywilna	900
		4300	Zakup usług pozostałych	900
853			Opieka społeczna	3.660.500
	85303		Ośrodki wsparcia	221.100
		4010	Wynagrodzenia osobowe pracowników	124.200
		4040	Dodatkowe wynagrodzenia roczne	9.300
		4110	Składki na ubezpieczenia społeczne	23.800
		4120	Składki na Fundusz Pracy	3.300
		4140	Wpłaty na Państwowy Fundusz Rehabilitacji Osób Niepełnosprawnych	1.500
		4210	Zakup materiałów i wyposażenia	10.600
		4270	Zakup usług remontowych	2.400
		4280	Zakup usług zdrowotnych	7.600
		4300	Zakup usług pozostałych	31.200
		4410	Podróże służbowe krajowe	2.400
		4430	Różne opłaty i składki	500
		4440	Odpisy na zakładowy fundusz świadczeń socjalnych	4.300
	85313		Składki na ubezpieczenia zdrowotne opłacane za osoby pobierające niektóre świadczenia z pomocy społecznej	152.300
		4130	Składki na ubezpieczenia zdrowotne	152.300
	85314		Zasiłki i pomoc w naturze oraz składki na ubezpieczenia społeczne	2.519.100
		3110	Świadczenia społeczne	2.219.100
		4110	Składki na ubezpieczenia społeczne	300.000
	85316		Zasiłki rodzinne, pielęgnacyjne i wychowawcze	123.100
		3110	Świadczenia społeczne	123.100
	85319		Ośrodki pomocy społecznej	566.700
		3020	Nagrody i wydatki osobowe nie zaliczone do wynagrodzeń	2.900
		4010	Wynagrodzenia osobowe pracowników	384.900
		4040	Dodatkowe wynagrodzenia roczne	29.100
		4110	Składki na ubezpieczenia społeczne	72.800
		4120	Składki na Fundusz Pracy	9.800
		4140	Wpłaty na Państwowy Fundusz Rehabilitacji Osób Niepełnosprawnych	4.200
		4210	Zakup materiałów i wyposażenia	12.300
		4260	Zakup energii	4.200
		4270	Zakup usług remontowych	3.000
		4300	Zakup usług pozostałych	23.500
		4410	Podróże służbowe krajowe	6.900
		4430	Różne opłaty i składki	700
		4440	Odpisy na zakładowy fundusz świadczeń socjalnych	12.400
	85328		Usługi opiekuńcze i specjalistyczne usługi opiekuńcze	78.200
		4300	Zakup usług pozostałych	78.200
			Ogółem wydatki	3.985.713

902

UCHWAŁA Nr XLI/549/2001 RADY MIEJSKIEJ KALISZA

z dnia 27 grudnia 2001 r.

w sprawie uchwalenia budżetu Kalisza – Miasta na prawach powiatu na 2002 r.

Na podstawie art. 18, ust. 2, pkt. 4 i pkt. 9, lit. d oraz pkt 10 ustawy z dnia 8 marca 1990 r. o samorządzie gminnym (Dz.U. z 1996 r. Nr 13, poz. 74 z późn.zm.) oraz art. 109, art. 116, art. 122, art. 124, 128 ust. 2 pkt.1, art. 134 ust. 3 i ust. 4 ustawy z dnia 26 listopada 1998 r. o finansach publicznych (Dz.U. Nr 155, poz. 1014 z późn.zm.) oraz art. 41 ust. 7 ustawy z dnia 17 maja 1989 r. Prawo geodezyjne i kartograficzne (Dz.U. z 1989 r. Nr 30, poz. 163 z późn.zm.) i art. 85 ustawy z dnia 13 października 1998 r. – Przepisy wprowadzające ustawy reformujące administrację publiczną (Dz.U. Nr 133, poz. 872 z późn.zm.) uchwala się, co następuje:

§1

Dochody budżetu na 2002 r. w wysokości 210.630.950 zł, zgodnie z załącznikiem Nr 1 do niniejszej uchwały, w tym:

1) dochody budżetu miasta w wysokości 129.991.077 zł, z tego:
   - dotacje celowe na zadania zlecone z zakresu administracji rządowej w wysokości 7.062.545 zł,
2) dochody budżetu powiatu w wysokości 80.639.873 zł, z tego:
   - dotacje celowe na zadania zlecone z zakresu administracji rządowej w wysokości 27.134.809 zł,
   - dotacje celowe na zadania własne realizowane na podstawie porozumień z organami administracji rządowej w wysokości 1.416.753 zł,
   - dotacje celowe na zadania własne realizowane na podstawie porozumień z jednostkami samorządu terytorialnego w wysokości 42.800 zł.

§2

Wydatki budżetu na 2002 rok w wysokości 221.517.600 zł, zgodnie z załącznikiem Nr 2 do niniejszej uchwały, w tym:

1) wydatki budżetu miasta w wysokości 136.096.827 zł, z tego:
   - wydatki na realizację zadań zleconych z zakresu administracji rządowej w wysokości 7.062.545 zł,
2) wydatki budżetu powiatu w wysokości 85.420.773 zł, z tego:
   - wydatki na realizację zadań zleconych z zakresu administracji rządowej w wysokości 27.134.809 zł,
   - wydatki na zadania własne realizowane na podstawie porozumień z organami administracji rządowej w wysokości 1.416.753 zł,
   - wydatki na zadania własne realizowane na podstawie porozumień z jednostkami samorządu terytorialnego w wysokości 42.800 zł.

§3

Deficyt budżetu Kalisza Miasta na prawach powiatu wynosi 10.886.650 zł, w tym:

- deficyt budżetu miasta wynosi 6.105.750 zł,
- deficyt budżetu powiatu wynosi 4.780.900 zł.

§4

1. Źródło pokrycia deficytu, o którym mowa w §3 stanowi kredyt długoterminowy.
2. Spłata kredytów i pożyczek stanowi kwotę 15.369.050 zł.
3. Szczegółowy podział przychodów i rozchodów związanych z finansowaniem deficytu zawiera załącznik Nr 3 do niniejszej uchwały.

§5

W wydatkach uchwalonych w §2 uchwala się dotacje przedmiotowe dla zakładów budżetowych w wysokości 1.493.500 zł, w tym:

1. W wydatkach uchwalonych w §2 pkt. 1 uchwala się dotacje przedmiotowe dla zakładów budżetowych w wysokości 1.466.200 zł.
2. W wydatkach uchwalonych w §2 pkt. 2 uchwala się dotacje przedmiotowe dla zakładów budżetowych w wysokości 27.300 zł.
3. Szczegółowy podział dotacji przedmiotowych zawiera załącznik Nr 4 do niniejszej uchwały.

§6

W wydatkach uchwalonych w §2 uchwala się dotacje dla instytucji kultury w wysokości 3.621.700 zł, w tym:

1. W wydatkach uchwalonych w §2 pkt. 1 uchwala się dotacje dla instytucji kultury w wysokości 1.513.300 zł.
2. W wydatkach uchwalonych w §2 pkt. 2 uchwala się dotacje dla instytucji kultury w wysokości 2.108.400 zł.
3. Szczegółowy podział dotacji zawiera załącznik Nr 5 do niniejszej uchwały.

§7

W wydatkach uchwalonych w §2 uchwala się dotacje dla szkół i placówek o uprawnieniach szkół publicznych oraz ośrodków opiekuńczo-wychowawczych i publicznych przedszkoli prowadzonych przez inne niż miasto osoby prawne lub fizyczne w kwocie ogółem 3.284.000 zł, w tym:

1. W wydatkach uchwalonych w §2 pkt. 1 uchwala się dotacje dla szkół i placówek o uprawnieniach szkół publicznych oraz ośrodków opiekuńczo-wychowawczych i publicznych przedszkoli prowadzonych przez inne niż miasto osoby prawne lub fizyczne, w wysokości 1.025.000 zł.
2. W wydatkach uchwalonych w §2 pkt. 2 uchwala się dotacje dla szkół i placówek niepublicznych o uprawnieniach szkół

publicznych oraz ośrodków opiekuńczo-wychowawczych w wysokości 2.259.000 zł.
3. Szczegółowy podział dotacji zawiera załącznik Nr 6 do niniejszej uchwały.

§8

W wydatkach uchwalonych w §2 uchwala się dotacje dla podmiotów nie zaliczanych do sektora finansów publicznych i nie działających w celu osiągnięcia zysku w kwocie ogółem 1.916.080 zł, w tym:
1) w wydatkach uchwalonych w §2 pkt. 1 uchwala się dotacje dla podmiotów nie zaliczanych do sektora finansów publicznych i nie działających w celu osiągnięcia zysku w wysokości 1.628.580 zł.
2) w wydatkach uchwalonych w §2 pkt. 2 uchwala się dotacje dla podmiotów nie zaliczanych do sektora finansów publicznych i nie działających w celu osiągnięcia zysku w wysokości 287.500 zł.
3) szczegółowy podział dotacji zawiera załącznik Nr 7 do niniejszej uchwały.

§9

1. W wydatkach uchwalonych w §2 pkt. 1 uchwala się pomoc finansową dla samorządu województwa na zadania własne realizowane na podstawie porozumień między jednostkami samorządu terytorialnego w kwocie 167.000 zł.
2. W wydatkach uchwalonych w §2 pkt. 2 uchwala się dotacje celowe przekazane dla powiatu na zadania własne na podstawie porozumień między jednostkami samorządu terytorialnego w kwocie 5.000 zł.

§10

W wydatkach uchwalonych w §2 uchwala się wydatki na finansowanie inwestycji w wysokości 19.458.967 zł, zgodnie z załącznikiem Nr 8 do niniejszej uchwały, w tym:
1) w wydatkach uchwalonych w §2 pkt. 1 uchwala się wydatki na finansowanie inwestycji realizowanych przez Miasto Kalisz w wysokości 14.424.339 zł,
2) w wydatkach uchwalonych w §2 pkt.1 uchwala się wydatki na dofinansowanie przez miasto inwestycji realizowanych przez inne jednostki i podmioty gospodarcze, udziały w spółkach w wysokości 2.433.200 zł,
3) w wydatkach uchwalonych w §2 pkt.2 uchwala się wydatki na finansowanie inwestycji realizowanych przez powiat w kwocie 2.601.428 zł.

§11

W wydatkach uchwalonych w §2 pkt. 1 uchwala się środki do dyspozycji jednostek pomocniczych w wysokości 81.000 zł zgodnie z załącznikiem Nr 9 do niniejszej uchwały.

§12

Określa się plan przychodów i wydatków:
– zakładów budżetowych zgodnie z załącznikiem Nr 10 do niniejszej uchwały,
– gospodarstw pomocniczych zgodnie z załącznikiem Nr 11 do niniejszej uchwały,
– środków specjalnych zgodnie z załącznikiem Nr 12 do niniejszej uchwały.

§13

Określa się plan przychodów i wydatków funduszy celowych:
– Gminnego Funduszu Ochrony Środowiska i Gospodarki Wodnej zgodnie z załącznikiem Nr 13 do niniejszej uchwały,
– Powiatowego Funduszu Ochrony Środowiska i Gospodarki Wodnej zgodnie z załącznikiem Nr 14 do niniejszej uchwały,
– Miejskiego Funduszu Geodezji i Kartografii zgodnie z załącznikiem Nr 15 do niniejszej uchwały.

§14

Uchwala się dochody z tytułu wydawania zezwoleń na sprzedaż napojów alkoholowych w wysokości 1.050.000 zł i wydatki na realizację zadań określonych w programie profilaktyki i rozwiązywania problemów alkoholowych w wysokości 1.050.000 zł.

§15

Tworzy się rezerwy budżetowe w wysokości 1.917.597 zł, w tym:
1) ogólna rezerwa budżetowa miasta w wysokości 1.245.000 zł,
2) rezerwa celowa miasta na remonty placówek oświatowych w wysokości 210.000 zł,
3) ogólna rezerwa budżetowa powiatu w wysokości 172.597 zł,
4) rezerwa celowa powiatu na remonty placówek oświatowych w wysokości 290.000 zł.

§16

Upoważnia się Zarząd Miasta Kalisza do zaciągania pożyczek i kredytów w wybranych przez siebie bankach do wysokości 8.000.000 zł na pokrycie występującego w ciągu roku budżetowego deficytu budżetu Kalisza – Miasta na prawach powiatu.

§17

Ustala się kwotę 12.000.000 zł do której Zarząd Miasta Kalisza może samodzielnie zaciągać zobowiązania w roku budżetowym na wydatki bieżące.

§18

Upoważnia się Zarząd Miasta Kalisza do:
– dokonywania zmian w planie wydatków (w tym wynagrodzenia wraz z pochodnymi), pomiędzy rozdziałami w obrębie działu klasyfikacji budżetowej,
– dokonywanie zmian między zadaniami inwestycyjnymi wymienionymi w załączniku Nr 8 w obrębie działu klasyfikacji budżetowej,
– lokowania wolnych środków budżetowych na rachunkach w innych bankach,
– spłaty zobowiązań do kwoty 15.369.050 zł,
– zaciągania długu w kwocie 26.255.700 zł.

§19

Ustala się plan dochodów zadań realizowanych z zakresu administracji rządowej oraz innych zadań zleconych ustawami w kwocie 35.614.107 zł, zgodnie z załącznikiem Nr 16, w tym:
– plan dochodów zadań realizowanych z zakresu administracji rządowej przez miasto w kwocie 7.062.545 zł,
– plan dochodów zadań realizowanych z zakresu administracji rządowej oraz innych zadań zleconych ustawami realizowanych przez powiat w kwocie 28.551.562 zł.

§20

Ustala się plan wydatków zadań realizowanych z zakresu administracji rządowej oraz innych zadań zleconych ustawami w kwocie 35.614.107 zł, zgodnie z załącznikiem Nr 17, w tym:

- plan wydatków zadań realizowanych z zakresu administracji rządowej przez miasto w kwocie 7.062.545 zł,
- plan wydatków zadań realizowanych z zakresu administracji rządowej oraz innych zadań zleconych ustawami realizowanych przez powiat w kwocie 28.551.562 zł.

§21

Ustala się plan dochodów związanych z realizacją zadań zleconych z zakresu administracji rządowej w kwocie 2.868.400 zł, zgodnie załącznikiem Nr 18, w tym:

- plan dochodów związanych z realizacją zadań zleconych z zakresu administracji rządowej wykonywane przez miasto w kwocie 174.700 zł,
- plan dochodów związanych z realizacją zadań zleconych z zakresu administracji rządowej wykonywane przez powiat w kwocie 2.693.700 zł.

§22

Wykonanie uchwały powierza się Zarządowi Miasta Kalisza.

§23

Uchwała wchodzi w życie z dniem podjęcia, z mocą obowiązującą od 1 stycznia 2002 roku i podlega ogłoszeniu w Dzienniku Urzędowym Województwa Wielkopolskiego.

Przewodniczący
Rady Miejskiej Kalisza
(–) Jerzy Rubiński

Załącznik Nr 1
do uchwały Nr XLI/549/2001
Rady Miejskiej Kalisza
z dnia 27 grudnia 2001 r.

PLAN DOCHODÓW BUDŻETU KALISZA NA 2002 ROK

(w zł)

Dział	Nazwa	Budżet Kalisza	W tym:	
			Miasto	Powiat
010	ROLNICTWO I ŁOWIECTWO	484.500	500	484.000
	- wpływy z innych lokalnych opłat pobieranych przez jednostki samorządu terytorialnego na podstawie odrębnych ustaw (§049)	500	500	0
	- dotacje celowe otrzymane z budżetu państwa na zadania bieżące z zakresu administracji rządowej (§211)	484.000	0	484.000
020	LEŚNICTWO	10.900	10.600	300
	- dochody z dzierżawy składników majątkowych (§075)	600	600	0
	- wpływy z różnych dochodów (§097)	10.000	10.000	0
	- dotacje celowe otrzymane z budżetu państwa na realizację bieżących zadań własnych powiatu (§213)	300	0	300
100	GÓRNICTWO I KOPALNICTWO	2.500	2.500	0
	- wpływy z opłaty eksploatacyjnej (§046)	2.500	2.500	0
400	WYTWARZANIE I ZAOPATRYWANIE W ENERGIĘ ELEKTRYCZNĄ, GAZ I WODĘ	140.000	140.000	0
	- dotacje otrzymane z funduszy celowych na inwestycje ekologiczne (§626)	140.000	140.000	0
700	GOSPODARKA MIESZKANIOWA	6.147.120	5.955.920	191.200
	- wpływy z opłat za zarząd, użytkowanie i użytkowanie wieczyste (§047)	1.286.000	1.161.000	125.000
	- dochody z dzierżawy składników majątkowych (§075)	2.465.000	2.465.000	0
	dochody z najmu składników majątkowych (§075)	148.800	98.800	50.000
	- wpływy z tyt. przekształcenia prawa użytkowania wieczystego w prawo własności (§076)	81.000	81.000	0
	- wpływy ze sprzedaży mienia komunalnego (§084)	2.150.000	2.150.000	0
	- wpływy z różnych dochodów (AWRSP) (§097)	120	120	0
	- dotacje celowe otrzymane z budżetu państwa na zadania bieżące z zakresu administracji rządowej (§211)	16.200	0	16.200
710	DZIAŁALNOŚĆ USŁUGOWA	242.000	0	242.000
	- dotacje celowe otrzymane z budżetu państwa na zadania bieżące z zakresu administracji rządowej (§211)	242.000	0	242.000

750	ADMINISTRACJA PUBLICZNA	3.674.050	1.797.650	1.876.400
	- wpływy z opłaty komunikacyjnej (§042)	1.630.000	0	1.630.000
	- wpływy z opłat za zezwolenia na sprzedaż alkoholu (§048)	1.050.000	1.050.000	0
	- wpływy z różnych opłat (§069)	500	500	0
	- wpływy z różnych dochodów (§097)	57.750	57.750	0
	- dotacje celowe otrzymane z budżetu państwa na realizację zadań bieżących z zakresu administracji rządowej (§201)	689.400	689.400	0
	- dotacje celowe otrzymane z budżetu państwa na zadania bieżące z zakresu administracji rządowej (§211)	227.400	0	227.400
	- dotacje celowe otrzymane z budżetu państwa na zadania bieżące realizowane przez powiat na podstawie porozumień z organami administracji rządowej (§212)	19.000	0	19.000
751	URZĘDY NACZELNYCH ORGANÓW WŁADZY PAŃSTWOWEJ, KONTROLI I OCHRONY PRAWA ORAZ SĄDOWNICTWA	16.245	16.245	0
	- dotacje celowe otrzymane z budżetu państwa na zadania bieżące z zakresu administracji rządowej (§201)	16.245	16.245	0
754	BEZPIECZEŃSTWO PUBLICZNE I OCHRONA PRZECIWPOŻAROWA	22.974.269	125.000	22.849.269
	- mandaty karne (§057)	120.000	120.000	0
	- dotacje celowe otrzymane z budżetu państwa na realizację zadań bieżących z zakresu administracji rządowej (§201)	5.000	5.000	0
	- dotacje celowe otrzymane z budżetu państwa na zadania bieżące z zakresu administracji rządowej realizowane przez powiat (§211)	22.849.269	0	22.849.269
756	DOCHODY OD OSÓB PRAWNYCH, OD OSÓB FIZYCZNYCH I OD INNYCH JEDNOSTEK NIE POSIADAJĄCYCH OSOBOWOŚCI PRAWNEJ	77.386.058	76.247.624	1.138.434
	- udziały powiatu w podatkach stanowiących dochód budżetu państwa (§001)	1.138.434	0	1.138.434
	- udziały (5%) we wpływach z podatku dochodowego od osób prawnych i jednostek organizacyjnych nie posiadających osobowości prawnej (§002)	2.750.000	2.750.000	0
	- udział (27,6%) we wpływach z podatku dochodowego od osób fizycznych (§001)	31.420.724	31.420.724	0
	- podatek od nieruchomości (§031)	29.130.000	29.130.000	0
	- podatek rolny (§032)	228.600	228.600	0
	- podatek leśny (§033)	1.900	1.900	0
	- podatek od środków transportowych (§034)	1.978.000	1.978.000	0
	- podatek od działalności gospodarczej osób fizycznych, opłacony w formie karty podatkowej (§035)	1.080.000	1.080.000	0
	- podatek od spadków i darowizn (§036)	220.000	220.000	0
	- podatek od posiadania psów (§037)	121.000	121.000	0
	- wpływy z opłaty skarbowej (§041)	3.763.000	3.763.000	0
	- wpływy z opłaty targowej (§043)	2.300.000	2.300.000	0
	- wpływy z opłaty administracyjnej za czynności urzędowe (§045),	1.500	1.500	0
	- podatek od czynności cywilnoprawnych (§050)	1.696.000	1.696.000	0
	- dywidendy od spółek (§074)	167.900	167.900	0
	- odsetki od nieterminowych wpłat z tyt. podatków i opłat (§091)	829.000	829.000	0
	- środki na dofinansowanie zadań inwestycyjnych miasta od mieszkańców (czyny społeczne) (§629)	280.000	280.000	0
	- środki na dofinansowanie własnych inwestycji gmin pozyskane z innych źródeł (§629)	280.000	280.000	0
758	RÓŻNE ROZLICZENIA	79.206.327	36.152.710	43.053.617
	- pozostałe odsetki (§092)	80.000	80.000	0
	- część oświatowa subwencji ogólnej dla powiatu (§292)	35.694.955	0	35.694.955
	- część wyrównawcza subwencji ogólnej dla powiatu (§292)	1.009.717	0	1.009.717
	- część drogowa subwencji ogólnej dla powiatu (§292)	6.348.945	0	6.348.945
	- część oświatowa subwencji ogólnej dla gmin (§292)	29.897.538	29.897.538	0
	- część rekompensująca subwencji ogólnej dla gmin (tzw. drogowa) (§292)	5.840.911	5.840.911	0

	- część rekompensująca subwencji (utracone dochody z tytułu ulg i zwolnień (§292)	280.884	280.884	0
	- część podstawowa subwencji ogólnej dla gmin (§292)	53.377	53.377	0
801	OŚWIATA I WYCHOWANIE	1.808.831	237.828	1.571.003
	- pozostałe odsetki (§092)	30.000	16.500	13.500
	- dotacje celowe otrzymane z budżetu państwa na realizację własnych zadań bieżących gmin (§203)	221.328	221.328	0
	- dotacje celowe otrzymane z budżetu państwa na zadania bieżące realizowane przez powiat na podstawie porozumień z organami administracji rządowej (§212)	1.397.753	0	1.397.753
	- dotacje celowe otrzymane z budżetu państwa na realizację bieżących zadań własnych powiatu (§213)	159.750	0	159.750
851	OCHRONA ZDROWIA	2.022.140	193.000	1.829.140
	- opłaty za pobyt w Ośrodku Rozwiązywania Problemów Alkoholowych, Hostelu (§083)		190.000	0
	- wpływy z różnych dochodów (§097)	3.000	3.000	0
	- dotacje celowe otrzymane z budżetu państwa na zadania bieżące z zakresu administracji rządowej (§211)	1.829.140	0	1.829.140
853	OPIEKA SPOŁECZNA	14.048.010	6.644.600	7.403.410
	- dochody z najmu składników majątkowych (§075)	1.600	0	1.600
	- odpłatność za pobyt w Domu Pomocy Społecznej (§083)	969.000	0	969.000
	- odpłatność za pobyt w Dziennym Ośrodku Rehabilitacyjno –Wychowawczym „Tulipan" (§083)	47.700	47.700	0
	- wpływy z usług Dziennego Domu Pomocy Społecznej (§083)	84.800	84.800	0
	- odpłatność za usługi świadczone przez Inwalid-Taxi (§083)	10.000	10.000	0
	- usługi opiekuńcze (§083)	144.200	144.200	0
	- pozostałe odsetki (§092)	6.000	6.000	0
	- środki z PFRON (§097)	65.000	0	65.000
	- dotacje celowe otrzymane z budżetu państwa na realizację zadań bieżących z zakresu administracji rządowej (§201)	6.351.900	6.351.900	0
	- dotacje celowe otrzymane z budżetu państwa na zadania bieżące z zakresu administracji rządowej (§211)	1.486.800	0	1.486.800
	- dotacje celowe otrzymane z budżetu państwa na realizację bieżących zadań własnych powiatu (§213)	4.838.210	0	4.838.210
	- dotacje celowe otrzymane z powiatu na zadania bieżące realizowane na podstawie porozum. między jednostkami samorządu terytorialnego (§232)	42.800	0	42.800
854	EDUKACYJNA OPIEKA WYCHOWAWCZA	5.000	3.900	1.100
	- pozostałe odsetki (§092)	5.000	3.900	1.100
900	GOSPODARKA KOMUNALNA	2.463.000	2.463.000	0
	- dochody z dzierżawy składników majątkowych (§075)	2.463.000	2.463.000	0
DOCHODY OGÓŁEM		210.630.950	129.991.077	80.639.873

Załącznik Nr 2
do uchwały Nr XLI/549/2001
Rady Miejskiej Kalisza
z dnia 27 grudnia 2001 r.

PLAN WYDATKÓW BUDŻETU KALISZA NA 2002 ROK

(w zł)

Dział/ Rozdz.	Treść	Budżet Kalisza	W tym:	
			Miasto	Powiat
ZADANIA WŁASNE		185.860.693	129.034.282	56.826.411
010	Rolnictwo i łowiectwo	15.500	15.500	0
01030	Izby rolnicze wydatki bieżące w tym: dotacje	4.600 4.600	4.600 4.600	 0
01095	Pozostała działalność wydatki bieżące w tym: wynagr. i pochodne od wynagr.	10.900 140	10.900 140	 0
020	Leśnictwo	300	0	300
02002	Nadzór nad gospodarką leśną wydatki bieżące	300	0	300
400	Wytwarzanie i zaopatrywanie w energię elektryczną, gaz i wodę	2.784.000	2.784.000	0
40001	Dostarczanie ciepła wydatki majątkowe	2.784.000	2.784.000	0
600	Transport i łączność	20.742.683	14.509.087	6.233.596
60004	Lokalny transport zbiorowy wydatki bieżące	8.034.000	8.034.000	0
60015	Drogi publiczne w miastach na prawach powiatu wydatki bieżące w tym: wynagr. i pochodne od wynagr. wydatki majątkowe	7.245.950 4.664.522 949.536 2.581.428	1.012.354 1.012.354 0 	6.233.596 3.652.168 949.536 2.581.428
60016	Drogi publiczne gminne wydatki bieżące wydatki majątkowe	5.462.733 1.277.584 4.185.149	5.462.733 1.277.584 4.185.149	 0
630	Turystyka	47.700	47.700	0
63003	Zadania w zakresie upowszechniania turystyki wydatki bieżące w tym: dotacje	28.800 13.300	28.800 13.300	 0
63095	Pozostała działalność wydatki bieżące	18.900	18.900	0
700	Gospodarka mieszkaniowa	1.235.500	1.232.500	3.000
70005	Gospod. gruntami i nieruchomościami wydatki bieżące wydatki majątkowe	502.000 102.000 400.000	499.000 99.000 400.000	3.000 3.000 0
70021	Towarzystwa Budownictwa Społecznego wydatki majątkowe	550.000	550.000	0
70095	Pozostała działalność wydatki bieżące	183.500	183.500	0
710	Działalność usługowa	729.100	719.300	9.800
71004	Plany zagospod. przestrzennego wydatki bieżące	392.000	392.000	0
71013	Prace geod. i kartogr. (nieinwestycyjne) wydatki bieżące	40.000	40.000	0
71014	Opracowania geod. i kartograficzne wydatki bieżące	168.800	159.000	9.800
71015	Nadzór budowlany wydatki bieżące w tym: wynagr. i pochodne od wynagr.	38.300 38.300	38.300 38.300	 0
71035	Cmentarze wydatki bieżące	90.000	90.000	

750	Administracja publiczna	18.838.805	17.502.647	1.336.158
75011	Urzędy wojewódzkie wydatki bieżące w tym: wynagr. i pochodne od wynagr.	725.930 716.000	725.930 716.000	 0
75020	Starostwa powiatowe wydatki bieżące w tym: wynagr. i pochodne od wynagr.	1.635.268 804.040	299.110 294.140	1.336.158 509.900
75022	Rady gmin (miast i miast na prawach powiatu) wydatki bieżące w tym: wynagr. i pochodne od wynagr.	820.000 5.000	820.000 5.000	 0
75023	Urzędy gmin (miast i miast na prawach powiatu) wydatki bieżące w tym: wynagr. i pochodne od wynagr. wydatki majątkowe	14.675.107 14.155.107 11.180.000 520.000	14.675.107 14.155.107 11.180.000 520.000	 0
75047	Pobór podatków wydatki bieżące w tym: wynagr. i pochodne od wynagr.	669.000 635.000	669.000 635.000	 0
75095	Pozostała działalność wydatki bieżące w tym: wynagr. i pochodne od wynagr.	313.500 370	313.500 370	 0
754	Bezpieczeństwo publiczne i ochrona przeciwpożarowa	1.806.100	1.801.100	5.000
75405	Komendy powiatowe Policji wydatki bieżące	50.000	50.000	0
75411	Komendy powiatowe Państwowej Straży Pożarnej wydatki majątkowe	70.000	70.000	0
75412	Ochotnicze straże pożarne wydatki bieżące w tym: dotacje	72.500 50.500	72.500 50.500	 0
75414	Obrona cywilna wydatki bieżące w tym: wynagr. i pochodne od wynagr.	41.600 500	41.600 500	 0
75416	Straż Miejska wydatki bieżące w tym: wynagr. i pochodne od wynagr. wydatki majątkowe	1.517.000 1.500.000 1.373.000 17.000	1.517.000 1.500.000 1.373.000 17.000	 0
75478	Usuwanie skutków klęsk żywiołowych wydatki bieżące	10.000	10.000	
75495	Pozostała działalność wydatki bieżące w tym: dotacje	45.000 5.000	40.000 0	5.000 5.000
757	Obsługa długu publicznego	5.510.000	5.510.000	0
75702	Obsługa papierów wartościowych, kredytów i pożyczek j.s.t. wydatki bieżące w tym: wydatki na obsługę długu	5.510.000 5.510.000	5.510.000 5.510.000	 0
758	Różne rozliczenia	1.917.597	1.455.000	462.597
75818	Rezerwy ogólne i celowe wydatki bieżące	1.917.597	1.455.000	462.597
801	Oświata i wychowanie	69.154.598	35.803.848	33.350.750
80101	Szkoły podstawowe wydatki bieżące w tym: wynagr. i pochodne od wynagr. dotacje wydatki majątkowe	23.777.220 23.309.130 19.533.000 336.000 468.090	23.777.220 23.309.130 19.533.000 336.000 468.090	 0

80102	Szkoły podstawowe specjalne	3.044.000	440.000	2.604.000
	wydatki bieżące	2.604.000		2.604.000
	w tym:			
	wynagr. i pochodne od wynagr.	2.227.000	0	2.227.000
	wydatki majątkowe	440.000	440.000	0
80104	Przedszkola przy szkołach podstaw.	836.000	836.000	
	wydatki bieżące			0
	w tym:			
	wynagr. i pochodne od wynagr.	798.000	798.000	
80110	Gimnazja	9.989.000	9.989.000	
	wydatki bieżące	9.689.000	9.689.000	
	w tym:			0
	wynagr. i pochodne od wynagr.	8.660.000	8.660.000	
	dotacje	110.000	110.000	
	wydatki majątkowe	300.000	300.000	
80111	Gimnazja specjalne	1.287.000		1.287.000
	wydatki bieżące		0	
	w tym:			
	wynagr. i pochodne od wynagr.	1.168.000		1.168.000
80120	Licea ogólnokształcące	8.961.000		8.961.000
	wydatki bieżące			
	w tym:		0	
	wynagr. i pochodne od wynagr.	7.434.000		7.434.000
	dotacje	348.000		348.000
80130	Szkoły zawodowe	15.994.000		15.994.000
	wydatki bieżące		0	
	w tym:			
	wynagr. i pochodne od wynagr.	13.979.000		13.979.000
80133	Szkoły pomaturalne i policealne	1.654.000		1.654.000
	wydatki bieżące			
	w tym:		0	
	wynagr. i pochodne od wynagr.	1.074.000		1.074.000
	dotacje	318.000		318.000
80134	Szkoły zawodowe specjalne	1.444.000		1.444.000
	wydatki bieżące		0	
	w tym:			
	wynagr. i pochodne od wynagr.	1.356.000		1.356.000
80140	Centra kształcenia ustawicznego i praktycznego oraz ośr. dokszt. zawod.	820.000		820.000
	wydatki bieżące		0	
	w tym:			
	wynagr. i pochodne od wynagr.	731.000		731.000
80146	Dokształcanie i doskonalenie nauczycieli	800.000	373.000	427.000
	wydatki bieżące			
	w tym:			
	wynagr. i pochodne od wynagr.	477.000	204.000	273.000
80195	Pozostała działalność			
	wydatki bieżące	548.378	388.628	159.750
851	Ochrona zdrowia	2.228.400	2.228.400	0
85149	Programy polityki zdrowotnej			
	wydatki bieżące	136.000	136.000	0
85152	Zapobieganie i zwalczanie AIDS			
	wydatki bieżące	3.100	3.100	0
85153	Zwalczanie narkomanii			
	wydatki bieżące	9.100	9.100	0
85154	Przeciwdziałanie alkoholizmowi	1.050.000	1.050.000	
	wydatki bieżące	800.000	800.000	
	w tym:			0
	wynagr. i pochodne od wynagr.	139.710	139.710	
	dotacje	410.080	410.080	
	wydatki majątkowe	250.000	250.000	
85158	Izby wytrzeźwień	999.000	999.000	
	wydatki bieżące			0
	w tym:			
	wynagr. i pochodne od wynagr.	736.000	736.000	
85195	Pozostała działalność			
	wydatki bieżące	31.200	31.200	0

853	Opieka społeczna	21.136.310	14.659.800	6.476.510
85301	Placówki opiekuńczo-wychowawcze	957.200		957.200
	wydatki bieżące		0	
	w tym:			
	wynagr. i pochodne od wynagr.	636.500		636.500
85302	Domy pomocy społecznej	4.166.900	486.000	3.680.900
	wydatki bieżące			
	w tym:			
	wynagr. i pochodne od wynagr.	2.822.420	282.300	2.540.120
85303	Ośrodki wsparcia	346.500	346.500	
	wydatki bieżące			0
	w tym:			
	wynagr. i pochodne od wynagr.	346.500	346.500	
85304	Rodziny zastępcze	1.001.900	0	1.001.900
	wydatki bieżące			
85305	Żłobki	1.265.700	1.265.700	
	wydatki bieżące			0
	w tym:			
	wynagr. i pochodne od wynagr.	1.109.650	1.109.650	
85314	Zasiłki i pomoc w naturze oraz składki na ubezpiecz.			0
	społeczne	2.326.700	2.326.700	
	wydatki bieżące			
85315	Dodatki mieszkaniowe	7.258.600	7.258.600	0
	wydatki bieżące			
85319	Ośrodki pomocy społecznej	1.684.500	1.684.500	
	wydatki bieżące	1.559.500	1.559.500	
	w tym:			0
	wynagr. i pochodne od wynagr.	1.272.510	1.272.510	
	wydatki majątkowe	125.000	125.000	
85320	Jedn. specjalistycznego poradnictwa, mieszkania	286.300		286.300
	chronione i ośr. inter. kryzys.			
	wydatki bieżące		0	
	w tym:			
	wynagr. i pochodne od wynagr.	183.770		183.770
85321	Zespoły ds. orzekania o stopniu niepełnosprawności	54.000		54.000
	wydatki bieżące		0	
	w tym:			
	wynagr. i pochodne od wynagr.	14.100		14.100
85324	Państwowy Fundusz Rehabilitacji Osób	65.000		65.000
	Niepełnosprawnych			
	wydatki bieżące		0	
	w tym:			
	wynagr. i pochodne od wynagr.	60.320		60.320
85326	Ośrodki adopcyjno-opiekuńcze	61.500		61.500
	wydatki bieżące		0	
	w tym:			
	dotacje	61.500		61.500
85328	Usługi opiekuńcze i specjalistyczne usługi opiekuńcze	1.106.400	1.106.400	0
	wydatki bieżące			
85333	Powiatowe urzędy pracy	343.400		343.400
	wydatki bieżące	323.400		323.400
	w tym:		0	
	wynagr. i pochodne od wynagr.	236.300		236.300
	wydatki majątkowe	20.000		20.000
85395	Pozostała działalność	211.710	185.400	26.310
	wydatki bieżące			
	w tym:			
	dotacje	184.000	160.000	24.000
854	Edukacyjna opieka wychowawcza	18.800.000	12.189.000	6.611.000
85401	Świetlice szkolne	2.270.000	2.168.000	102.000
	wydatki bieżące			
	w tym:			
	wynagr. i pochodne od wynagr.	2.147.000	2.049.000	98.000
85403	Specjalne ośrodki szkolno-wychowawcze	3.841.000		3.841.000
	wydatki bieżące			
	w tym:		0	
	wynagr. i pochodne od wynagr.	1.821.000		1.821.000
	dotacje	1.485.000		1.485.000

	Przedszkola	9.822.000	9.822.000	
	wydatki bieżące			
85404	w tym:			0
	wynagr. i pochodne od wynagr.	8.708.000	8.708.000	
	dotacje	579.000	579.000	
	Poradnie psychologiczno-pedagogiczne oraz inne poradnie specjalistyczne	1.002.000		1.002.000
85406	wydatki bieżące		0	
	w tym:			
	wynagr. i pochodne od wynagr.	891.000		891.000
	Placówki wychowania pozaszkolnego	584.000		584.000
85407	wydatki bieżące		0	
	w tym:			
	wynagr. i pochodne od wynagr.	503.000		503.000
	Internaty i bursy szkolne	1.037.000		1.037.000
	wydatki bieżące			
85410	w tym:		0	
	wynagr. i pochodne od wynagr.	727.000		727.000
	dotacje	108.000		108.000
	Kolonie, obozy oraz inne formy wypoczynku dzieci i	183.000	183.000	0
85412	młodzieży szkolnej			
	wydatki bieżące			0
85415	Pomoc materialna dla uczniów	11.000	11.000	0
	wydatki bieżące			
	Szkolne schroniska młodzieżowe	45.000		45.000
85417	wydatki bieżące		0	
	w tym:			
	wynagr. i pochodne od wynagr.	37.000		37.000
85495	Pozostała działalność	5.000	5.000	0
	wydatki bieżące			
900	Gospodarka komunalna i ochrona środowiska	13.619.300	13.619.300	0
	Gospodarka ściekowa i ochrona wód	3.685.000	3.685.000	
	wydatki bieżące	1.434.900	1.434.900	
90001	w tym:			0
	dotacje	1.018.000	1.018.000	
	wydatki majątkowe	2.250.100	2.250.100	
	Gospodarka odpadami	2.590.700	2.590.700	
	wydatki bieżące	442.500	442.500	
90002	w tym:			0
	dotacje	209.700	209.700	
	wydatki majątkowe	2.148.200	2.148.200	
90003	Oczyszczanie miast i wsi	1.036.600	1.036.600	0
	wydatki bieżące			
	Utrzymanie zieleni w miastach i gmin.	924.800	924.800	
90004	wydatki bieżące			0
	w tym:			
	wynagr. i pochodne od wynagr.	2.150	2.150	
	Schroniska dla zwierząt	150.000	150.000	
90013	wydatki bieżące			0
	w tym:			
	dotacje	150.000	150.000	
	Oświetlenie ulic, placów i dróg	3.162.200	3.162.200	
90015	wydatki bieżące	2.802.200	2.802.200	0
	wydatki majątkowe	360.000	360.000	
	Pozostała działalność	2.070.000	2.070.000	
90095	wydatki bieżące	380.000	380.000	0
	wydatki majątkowe	1.690.000	1.690.000	
921	Kultura i ochrona dziedzictwa narodowego	4.295.900	2.187.500	2.108.400
	Pozostałe zadania w zakresie kultury	72.000	72.000	
92105	wydatki bieżące			0
	w tym:			
	dotacje	72.000	72.000	
	Teatry dramatyczne i lalkowe	100.000	100.000	
92106	wydatki bieżące			0
	w tym:			
	dotacje	100.000	100.000	

92108	Filharmonie, orkiestry, chóry i kapele wydatki bieżące w tym: dotacje	1.308.100 1.308.100	161.700 161.700	1.146.400 1.146.400
92109	Domy i ośrodki kultury, świetlice i kluby wydatki bieżące w tym: dotacje	835.800 835.800	835.800 835.800	 0
92110	Galerie i biura wystaw artystycznych wydatki bieżące w tym: dotacje	187.000 187.000	10.900 10.900	176.100 176.100
92113	Centra kultury i sztuki wydatki bieżące w tym: dotacje	54.000 54.000	54.000 54.000	 0
92116	Biblioteki wydatki bieżące w tym: dotacje	1.290.800 1.290.800	504.900 504.900	785.900 785.900
92118	Muzea wydatki bieżące w tym: dotacje	13.000 13.000	13.000 13.000	 0
92120	Ochrona i konserwacja zabytków wydatki bieżące w tym: dotacje	124.700 62.400	124.700 62.400	 0
92122	Rada Ochrony Pamięci Walk i Męczeństwa wydatki bieżące	19.400 	19.400 	0
92195	Pozostała działalność wydatki bieżące w tym: wynagr. i pochodne od wynagr.	291.100 2.500	291.100 2.500	 0
925	Ogrody botaniczne i zoologiczne oraz naturalne obszary i obiekty chronionej przyrody	1.700	1.700	0
92503	Rezerwaty i pomniki przyrody wydatki bieżące	1.700 	1.700 	0
926	Kultura fizyczna i sport	2.997.200	2.767.900	229.300
92601	Obiekty sportowe wydatki bieżące w tym: dotacje wydatki majątkowe	540.800 240.800 113.000 300.000	540.800 240.800 113.000 300.000	 0
92602	Zadania ratownictwa górskiego i wodnego wydatki bieżące w tym: dotacje	14.100 14.100	5.000 5.000	9.100 9.100
92604	Instytucje kultury fizycznej wydatki bieżące w tym: dotacje	1.493.500 1.493.500	1.466.200 1.466.200	27.300 27.300
92605	Zadania w zakresu kultury fizycznej i sportu wydatki bieżące w tym: dotacje	785.200 785.200	592.300 592.300	192.900 192.900
92695	Pozostała działalność wydatki bieżące w tym: wynagr. i pochodne od wynagr.	163.600 1.350	163.600 1.350	 0
ZADANIA ZLECONE Z ZAKRESU ADMINISTRACJI RZĄDOWEJ		34.197.354	7.062.545	27.134.809
010	Rolnictwo i łowiectwo	484.000	0	484.000
01021	Inspekcja Weterynaryjna wydatki bieżące w tym: wynagr. i pochodne od wynagr.	484.000 399.000	 0 	484.000 399.000

700	Gospodarka mieszkaniowa	16.200	0	16.200
70005	Gospod. Gruntami i nieruchomościami wydatki bieżące	16.200	0	16.200
710	Działalność usługowa	242.000	0	242.000
71013	Prace geodezyjne i kartograficzne (nieinwestycyjne) wydatki bieżące	130.000	0	130.000
71014	Opracowania geodezyjne i kartograficzne wydatki bieżące	12.000	0	12.000
71015	Nadzór budowlany wydatki bieżące w tym: wynagr. i pochodne od wynagr.	100.000 93.380	 0 	100.000 93.380
750	Administracja publiczna	916.800	689.400	227.400
75011	Urzędy wojewódzkie wydatki bieżące w tym: wynagr. i pochodne od wynagr.	668.600 640.500	466.200 442.500	202.400 198.000
75045	Komisje poborowe wydatki bieżące w tym: wynagr. i pochodne od wynagr.	25.000 1.000	 0 	25.000 1.000
75056	Spis powszechny i inne wydatki bieżące w tym: wynagr. i pochodne od wynagr.	223.200 34.565	223.200 34.565	 0
751	Urzędy naczelnych organów władzy państwowej, kontroli i ochrony prawa oraz sądownictwa	16.245	16.245	0
75101	Urzędy naczelnych organów władzy państwowej, kontroli i ochrony prawa wydatki bieżące	16.245	16.245	0
754	Bezpieczeństwo publiczne i ochrona przeciwpożarowa	22.854.269	5.000	22.849.269
75405	Komendy powiatowe Policji wydatki bieżące w tym: wynagr. I pochodne od wynagr.	18.005.269 15.881.000	 0 	18.005.269 15.881.000
75411	Komendy powiat. Państw. Straży Pożar. wydatki bieżące w tym: wynagr. i pochodne od wynagr.	4.844.000 4.017.500	 0 	4.844.000 4.017.500
75414	Obrona cywilna wydatki bieżące	5.000	5.000	0
851	Ochrona zdrowia	1.829.140	0	1.829.140
85156	Składki na ubezpieczenie zdrowotne oraz świadczenia dla osób nie objętych obowiązkiem ubezpieczenia zdrowotnego wydatki bieżące	1.829.140	0	1.829.140
853	Opieka społeczna	7.838.700	6.351.900	1.486.800
85303	Ośrodki wsparcia wydatki bieżące w tym: wynagr. i pochodne od wynagr.	403.800 215.140	403.800 215.140	 0
85313	Składki na ubezpieczenia zdrowotne opłacane za osoby pobierające niektóre świadczenia z pomocy społecznej wydatki bieżące	246.800	246.800	0
85314	Zasiłki i pomoc w naturze oraz składki na ubezpieczenia społeczne wydatki bieżące w tym: wynagr. i pochodne od wynagr.	3.965.300 345.000	3.965.300 345.000	 0
85316	Zasiłki rodzinne, pielęgnacyjne i wychowawcze wydatki bieżące	306.500	203.300	103.200
85318	Powiatowe centra pomocy rodzinie wydatki bieżące w tym: wynagr. i pochodne od wynagr.	40.000 3.290	 0 	40.000 3.290
85319	Ośrodki pomocy społecznej wydatki bieżące w tym: wynagr. i pochodne od wynagr.	1.318.200 1.262.600	1.318.200 1.262.600	 0

85321	Zespoły do spraw orzekania o stopniu niepełnosprawności wydatki bieżące w tym: wynagr. i pochodne od wynagr.	57.400 45.000	 0 	57.400 45.000
85328	Usługi opiekuńcze i specjalistyczne usługi opiekuńcze wydatki bieżące	214.500	214.500	0
85333	Powiatowe urzędy pracy wydatki bieżące w tym: wynagr. i pochodne od wynagr.	1.286.200 1.074.500	 0 	1.286.200 1.074.500
ZADANIA WŁASNE REALIZOWANE NA PODSTAWIE POROZUMIEŃ Z ORGANAMI ADMINISTRACJI RZĄDOWEJ		1.416.753	0	1.416.753
750	Administracja publiczna	19.000	0	19.000
75045	Komisje poborowe wydatki bieżące	19.000	0	19.000
801	Oświata i wychowanie	1.397.753	0	1.397.753
80132	Szkoły artystyczne wydatki bieżące w tym: wynagr. i pochodne od wynagr.	1.397.753 1.266.780	 0 	1.397.753 1.266.780
ZADANIA REALIZOWANE NA PODSTAWIE POROZUMIEŃ Z JEDNOSTKAMI SAMORZĄDU TERYTORIALNEGO		42.800	0	42.800
853	Opieka społeczna	42.800	0	42.800
85321	Zespoły do spraw orzekania o stopniu niepełnosprawności wydatki bieżące w tym: wynagr. i pochodne od wynagr.	42.800 36.900	 0 	42.800 36.900
WYDATKI OGÓŁEM		221.517.600	136.096.827	85.420.773

Załącznik Nr 3
do uchwały Nr XLI/549/2001
Rady Miejskiej Kalisza
z dnia 27 grudnia 2001 r.

PLAN PRZYCHODÓW I ROZCHODÓW BUDŻETU KALISZA ZWIĄZANYCH Z FINANSOWANIEM DEFICYTU NA 2002 ROK

(w zł)

Klasyfikacja budżetowa (rozdział)	Wyszczególnienie	Przychody Budżet Kalisza	Przychody Miasto	Przychody Powiat	Rozchody Budżet Kalisza	Rozchody Miasto	Rozchody Powiat
952	Przychody z zaciągniętych pożyczek i kredytów na rynku krajowym	26.255.700	21.474.800	4.780.900	0	0	0
992	Spłaty otrzymanych krajowych pożyczek	0	0	0	270.000	270.000	0
992	Spłaty otrzymanych krajowych kredytów	0	0	0	15.099.050	15.099.050	0

Załącznik Nr 4
do uchwały Nr XLI/549/2001
Rady Miejskiej Kalisza
z dnia 27 grudnia 2001 r.

PLAN DOTACJI PRZEDMIOTOWYCH Z BUDŻETU KALISZA DLA ZAKŁADÓW BUDŻETOWYCH NA 2002 ROK

(w zł)

Lp.	Klasyfikacja budżetowa		Wyszczególnienie	Miasto	Powiat	Zakres dotacji
	Dział	Rozdz.		Plan dotacji na 2002 r.	Plan dotacji na 2002 r.	
RAZEM				1.466.200	27.300	
1.	926	92604	Ośrodek Sportu, Rehabilitacji i Rekreacji	1.466.200	27.300	- dofinansowanie kosztów użytkowania przez dzieci, młodzież szkolną oraz przez stowarzyszenia sportowe i społeczne na mocy stosownych uchwał i porozumień: - krytej pływalni, - hal sportowych, - boisk sportowych
OGÓŁEM				1.493.500		

Załącznik Nr 5
do uchwały Nr XLI/549/2001
Rady Miejskiej Kalisza
z dnia 27 grudnia 2001 r.

PLAN DOTACJI Z BUDŻETU KALISZA DLA INSTYTUCJI KULTURY NA 2002 ROK

(w zł)

Lp.	Klasyfikacja budżetowa	Wyszczególnienie	Miasto	Powiat
	Dział/ Rozdz.		Plan dotacji na 2002 r.	Plan dotacji na 2002 r.
RAZEM			1.513.300	2.108.400
1.	921 92108	Filharmonia Kaliska	161.700	1.146.400
2.	921 92109	Ośrodek Kultury Plastycznej „Wieża Ciśnień”	206.510	0
3.	921 92109	Miejski Ośrodek Kultury	629.290	0
4.	921 92110	Biuro Wystaw Artystycznych	10.900	176.100
5.	921 92116	Miejska Biblioteka Publiczna	504.900	785.900
OGÓŁEM			3.621.700	

Załącznik Nr 6
do uchwały Nr XLI/549/2001
Rady Miejskiej Kalisza
z dnia 27 grudnia 2001 r.

PLAN DOTACJI UDZIELONYCH Z BUDŻETU KALISZA SZKOŁOM I PLACÓWKOM NIEPUBLICZNYM O UPRAWNIENIACH SZKÓŁ PUBLICZNYCH ORAZ OŚRODKOM OPIEKUŃCZO-WYCHOWAWCZYM I PUBLICZNYM PRZEDSZKOLOM PROWADZONYM PRZEZ INNE NIŻ MIASTO OSOBY PRAWNE LUB FIZYCZNE NA 2002 ROK

(w zł)

Lp.	Klasyfikacja budżetowa Dział/ Rozdział	Wyszczególnienie	Miasto Plan dotacji na 2002 r.	Powiat Plan dotacji na 2002 r.
Razem:			1.025.000	2.259.000
1.	801/80101	Szk. Podstawowa Sióstr Nazaretanek	336.000	0
2.	801/80104	Publiczne Przedszkole Sióstr Nazaretanek	0	0
3.	801/80110	Gimnazjum Sióstr Nazaretanek	110.000	0
4.	801/80120	Liceum Ogólnokształcące im. św. Jana Bosko	0	43.000
5.	801/80120	Liceum Ogólnokształcące Sióstr Nazaretanek	0	86.000
6.	801/80120	Liceum Ogólnokształcące dla Dorosłych Zakładu Doskonalenia Zawodowego	0	219.000
7.	801/80133	Policealne Studium Kosmetyczne	0	40.000
8.	801/80133	Policealna Szkoła Ekonomiczna dla Dorosłych Zakładu Doskonalenia Zawodowego	0	157.000
9.	801/80133	Policealna Szkoła Zarządzania i Finansów	0	30.000
10.	801/80133	Policealne Studium Zawodowe „Alfa”	0	71.000
11.	801/80133	Szkoła Informatyki i Internetu	0	20.000
12.	854/85403	Specjalny Ośrodek Wychowawczy Zgromadzenia Sióstr Matki Bożej Miłosierdzia	0	657.000
13.	854/85403	Specjalny Ośrodek Wychowawczy im. Błogosławionego Alojzego Orione	0	828.000
14.	854/85404	Publiczne Przedszkole Sióstr Nazaretanek	514.000	0
15.	854/85404	Przedszkole Integracyjne Sióstr Felicjanek	65.000	0
16.	854/85410	Internat przy Liceum Ogólnokształcącym Sióstr Nazaretanek	0	108.000
OGÓŁEM			3.284.000	

Załącznik Nr 7
do uchwały Nr XLI/549/2001
Rady Miejskiej Kalisza
z dnia 27 grudnia 2001 r.

PLAN DOTACJI DLA PODMIOTÓW NIE ZALICZANYCH DO SEKTORA FINANSÓW PUBLICZNYCH I NIE DZIAŁAJĄCYCH W CELU OSIĄGNIĘCIA ZYSKU NA 2002 ROK

(w zł)

Lp.	Klasyfikacja budżetowa Dział/ Rozdział	Wyszczególnienie	Miasto Plan dotacji na 2002 r.	Powiat Plan dotacji na 2002 r.
RAZEM			1.628.580	287.500
1.	630/63003	Zadania z zakresu turystyki	13.300	0
2.	754/75412	Zadania z zakresu bezpieczeństwa publicznego i ochrony przeciwpożarowej	50.500	0
3.	851/85154	Zadania z zakresu ochrony zdrowia	410.080	0
4.	853/85326	Zadania z zakresu opieki społecznej	0	61.500
5.	853/85395	Zadania z zakresu opieki społecznej	160.000	24.000

6.	900/90013	Zadania z zakresu gospodarki komunalnej i ochrony środowiska	150.000	0
7.	921/92105	Zadania z zakresu kultury i ochrony dziedzictwa narodowego	72.000	0
8.	921/92120	Zadania z zakresu kultury i ochrony dziedzictwa narodowego	62.400	0
9.	926/92601	Zadania z zakresu kultury fizycznej i sportu	113.000	0
10.	926/92602	Zadania z zakresu kultury fizycznej i sportu	5.000	9.100
11.	926/92605	Zadania z zakresu kultury fizycznej i sportu	592.300	192.900
OGÓŁEM			1.916.080	

Załącznik Nr 8
do uchwały Nr XLI/549/2001
Rady Miejskiej Kalisza
z dnia 27 grudnia 2001 r.

PLAN ZADAŃ INWESTYCYJNYCH KALISZA MIASTA NA PRAWACH POWIATU NA ROK 2002

	Dział, Rozdział Nazwa zadania	Zakres rzeczowy	Przewidywany koszt realizacji	Przewid. wydatki od początku realizacji do końca 2001 r	Wydatki z budżetu Miasta na prawach powiatu w 2002 r.				Przewid. termin realizacji
					OGÓŁEM	w tym			
						Miasto		Powiat	
						inwestycje	dotacje i udziały		
	WYDATKI OGÓŁEM		88.710.760	23.092.401	19.458.967	14.424.339	2.433.200	2.601.428	
	DZIAŁ 400		5.950.000	110.350	2.784.000	2.784.000			
	Rozdział 40001		5.950.000	110.350	2.784.000	2.784.000			
1	Inwestycje ciepłownicze realizowane zgodnie z przepisami dotyczącymi warunków przyłączeniowych do istniejącej sieci cieplnej	przyłącza do miejskiej sieci cieplnej			120.000	120.000.			proces ciągły
2	Program podstawowy modernizacji kotłowni CR1 etap II i III etap	I. modernizacja urządzeń odpylających, II. modernizacja 2-ch kotłów WR-10 na kotły w ścianach szczelnych wraz z automatyzacją ich pracy.	5.500.000	110.350	2.214.000	2.214.000			2001-2004
3	Zamiana kotłowni węglowej na gazową w Szkole Podstawowej Nr 6 wraz z przyłączem do Przedszkola Nr 20 przy ul. Chełmskiej	likwidacja kotłowni węglowej, wykonanie przyłącza i instalacji wewnętrznych	250.000		250.000	250.000			2002
4	Zamiana kotłowni węglowej na gazową w Szkole Podstawowej Nr 9 przy ul. Żwirki i Wigury 13	likwidacja kotłowni węglowej, budowa kotłowni gazowej	200.000		200.000	200.000			2002
	DZIAŁ 600		48.095.055	10.853.427	6.766.577	4.185.149	0	2.581.428	
	Rozdział 60015		27.307.055	6.016.627	2.581.428	0	0	2.581.428	
5	Budowa Trasy Stanczukowskiego z mostem na Kanale Bernardyńskim i włączeniem ul. Majkowskiej do drogi krajowej nr 25	1,4 km, 2 skrzyżowania, 1,17 km nawierzchni, most na Kanale Bernardyńskim, sygnalizacja (wraz z wykup. gruntu, odwodnieniem i oświetleniem)	25.707.055.	5.716.627	2.081.428			2.081.428	1999-2004
6	Modernizacja ul. Korczak - I etap (od ul. Stanczukowskiego do ul. Poznańskiej i Ptasiej)	0,75 km wraz z koniecznym dokupem gruntu, odwodnieniem i oświetleniem	1.600.000	300.000	500.000			500.000	2001-2004
	Rozdział 60016		20.788.000	4.836.800	4.185.149	4.185.149			
7	Budowa Trasy Bursztynowej	1,3 km (jedna jezdnia), 2 obiekty mostowe wraz z wykupem gruntu	18.800.000	4.836.800	2.850.000	2.850.000			1995-2004
8	Wzmocnienie ulic o nawierzchni gruntowej lub gruntowo-żuzlowych na osiedlach mieszkaniowych				347.149	347.149			proces ciągły
9	Dostosowanie dróg na osiedlu „Winiary" do komunikacji miejskiej		1.500.000		500.000	500.000			2002-2004
10	Przebudowa skrzyżowania ul. Poznańskiej z al. Wojska Polskiego	Poszerzenie pasa jezdni na prawoskręcie w Aleję Wojska Polskiego wraz z przebudową chodnika	488.000		488.000	488.000			2002
	DZIAŁ 700		0	0	950.000	400.000	550.000	0	
	Rozdział 70005		0	0	400.000	400.000	0	0	
11	Wykupy terenów pod inwestycje, budownictwo mieszkaniowe i układy komunikacyjne, wykupy udziałów, nabycie nieruch., odszkodowania itp				400.000	400.000			proces ciągły
	Rozdział 70021		0	0	550.000	0	550.000	0	
12	Udziały dla Kaliskiego Towarzystwa Budownictwa Społecznego.				550.000		550.000		proces ciągły
	DZIAŁ 750		963.290	100.000	520.000	520.000			
	Rozdział 75023		963.290	100.000	520.000	520.000			
13	Komputeryzacja Urzędu Miejskiego	zakup - wymiana sprzętu i oprogramowania			200.000	200.000			proces ciagły
14	Budynek Ratusza	wymiana stolarki okiennej	793.290	100.000	150.000	150.000			2001-2004
15	Budynek Ratusza	przebudowa portierni na recepcję	50.000		50.000	50.000			2002
16	Urząd Miejski w Kaliszu	zakupy inwestycyjne - wyposażenie techniczne	20.000		20.000	20.000			2002
17	Budowa sieci strukturalnej w budynku przy ul. Kościuszki 1a	budowa sieci na parterze i II piętrze budynku	100.000		100.000	100.000			2002
	DZIAŁ 754		102.000	15.000	87.000	87.000			
	Rozdział 75411		70.000		70.000	70.000			
18	Zakup samochodu gaśniczego dla Komendy Miejskiej Państwowej Straży Pożarnej		70.000		70.000	70.000			2002
	Rozdział 75416		32.000	15.000.	17.000	17.000			
19	Modernizacja budynku Straży Miejskiej w Kaliszu	roboty budowlane	32.000	15.000	17.000	17.000			2001-2002

	DZIAŁ 801		26.613.100	10.405.010	1.208.090	1.208.090	0	0	
	Rozdział 80101		10.873.100	10.405.010	468.090	468.090	0	0	
20	Szkoła Podstawowa nr 10 Zagorzynek	budowa szkoły z salą gimnastyczną, boiskami sportowymi i zagospodarowaniem terenu	10.873.100	10.405.010	468.090	468.090			1997-2002
	Rozdział 80102		740.000	0	440.000	440.000	0	0	
21	Zespół Szkół Nr 11 przy ul. Budowlanych - budowa sali gimnastycznej	sala gimnastyczna	740.000		440.000	440.000			2002-2003
	Rozdział 80110		15.000.000	0	300.000	300.000	0	0	
22	Budowa gimnazjum na osiedlu Dobrzec	budowa szkoły z salą gimnastyczną, boiskami sportowymi i zagospodarowaniem terenu	15.000.000		300.000	300.000			2002-2005
	DZIAŁ 851		500.000	54.600	250.000	250.000			
	Rozdział 85154		500.000	54.600	250.000	250.000			
23	Stołówka Caritas dla mieszkańców Kalisza	modernizacja pomieszczeń na kuchnię i stołówkę	500.000	54.600	250.000	250.000			2001-2003
	DZIAŁ 853		145.000		145.000	125.000		20.000	
	Rozdział 85319		125.000		125.000	125.000			
24	Miejski Ośrodek Pomocy Społecznej	zakup sprzętu komputerowego, oprogramowania, położenie światłowodu, okablowanie nowych pomieszczeń	125.000		125.000	125.000			2002
	Rozdział 85333		20.000		20.000			20.000	
25	Monitoring wizyjny siedziby Powiatowego Urzędu Pracy	założenie systemu monitorującego	20.000		20.000			20.000	2002
	DZIAŁ 900		6.042.315	1.554.014	6.448.300	4.565.100	1.883.200	0	
	Rozdział 90001		4.454.100	1.547.300	2.250.100	2.250.100			
26	Budowa kanalizacji w dzielnicy Zawodzie	6,9 km sieci 6 przepompowni	3.790.000	1.533.300	1.600.000	1.600.000			1999-2003
27	Budowa kanalizacji w rejonie ul. Elektrycznej	2,2 km sieci 2 przepompownie	664.100	14.000	650.100	650.100			1999-2002
	Rozdział 90002		1.038.215	6.714	2.148.200	265.000	1.883.200	0	
28	Rekultywacja wylewiska komunalnego w Kościelnej Wsi	1,7 ha	1.038.215	6.714	265.000	265.000			1998-2004
29	Dotacja na inwestycje Związku Komunalnego Gmin "Czyste Miasto Czysta Gmina"				1.883.200		1.883.200		
	Rozdział 90015		360.000	0	360.000	360.000	0	0	
30	Oświetlenie ulic i dróg w tym ul. Polna na odc. od ul. Skalmierzyckiej do ul. Budowlanych, ul.	łącznie ca 2,74 km kabla i 90 pkt świetlnych	360.000		360.000	360.000			2002
	Romańska i na istniejących osiedlach mieszkaniowych								
	Rozdział 90095		190.000	0	1.690.000	1.690.000	0	0	
31	Budowa infrastruktury technicznej, na nowych i istniejących osiedlach mieszkaniowych, w tym m.in. na osiedlach "Dobrzec" i "Prastare-Antyczne", budowa kanalizacji w Rajskowie i wodociągu w Trasie Bursztynowej	Sieci wod-kan, kanalizacja deszczowa.			800.000	800.000			proces ciągły
32	Inwestycje realizowane w ramach społecznych inicjatyw inwestycyjnych. Założono udział środków ludności w wysokości - ca 40%	m.in. budowa sieci wodociągowych, kanaliz. sanitarnej, deszczowej, chodników, budynki i budowle			700.000	700.000			proces ciągły
33	Wykonanie barierek od ul. Kredytowej do Bankowej	250 m	50.000		50.000	50.000			2002
34	Naprawa barierek na Wale Staromiejskim od Złotego Rogu do Bankowej	550 m	65.000		65.000	65.000			2002
35	Budowa wałów przeciwpowodziowych w dzielnicy Piskorzewie - rz. Prosna prawy brzeg od kładki przy ul. Szewskiej do mostu ul. Stanczukowskiego	obudowa żelbetowa ścianki Larsena rz. Prosna 200 mb	75.000		75.000	75.000			2002
	DZIAŁ 926		300.000	0	300.000	300.000	0	0	
	Rozdział 92601		300.000		300.000	300.000			
36	Modernizacja krytej pływalni przy ul. Łódzkiej 29	wymiana rur O 100 do O 200 o łącznej długości 330 mb w stacji uzdatniania wody i armatury w umywalniach obiektu	300 000		300.000	300.000			2002

Załącznik Nr 9
do uchwały Nr XLI/549/2001
Rady Miejskiej Kalisza
z dnia 27 grudnia 2001 r.

PLAN WYDATKÓW JEDNOSTEK POMOCNICZYCH NA 2002 ROK

(w zł)

Dział	Rozdz.	Wyszczególnienie	Plan na 2002 r.
600		Transport i łączność	15.200
	60016	Drogi publiczne, gminne - wydatki bieżące	15.200
754		Bezpieczeństwo publiczne i ochrona przeciwpożarowa	2.000
	75495	Pozostała działalność - wydatki bieżące	2.000
801		Oświata i wychowanie	4.700
	80101	Szkoły Podstawowe - wydatki bieżące	4.700

853		Opieka społeczna	3.700
	85395	Pozostała działalność - wydatki bieżące	3.700
854		Edukacyjna opieka wychowawcza	5.000
	85495	Pozostała działalność - wydatki bieżące	5.000
900		Gospodarka komunalna i ochrona środowiska	11.300
	90004	Utrzymanie zieleni w miastach i gminach - wydatki bieżące	8.100
	90015	Oświetlenie ulic, placów i dróg - wydatki bieżące	2.200
	90095	Pozostała działalność - wydatki bieżące	1.000
921		Kultura i ochrona dziedzictwa narodowego	25.300
	92195	Pozostała działalność - wydatki bieżące	25.300
926		Kultura fizyczna i sport	13.800
	92695	Pozostała działalność - wydatki bieżące	13.800
RAZEM			81.000

ZESTAWIENIE PLANU WYDATKÓW JEDNOSTEK POMOCNICZYCH NA 2002 ROK

(w zł)

Dział	Rozdział	Wyszczególnienie	Plan na 2002 r.
		ŚRÓDMIEŚCIE I	3.700
921	92195	Organizacja imprez kulturalnych dla dzieci i młodzieży	1.900
926	92695	Współudział w przygotowaniu zajęć sportowo – rekreacyjnych	1.800
		ŚRÓDMIEŚCIE II	3.600
926	92695	Dofinans. działalności sportowo – rekreacyjnej	1.800
921	92195	Organizacja imprez kulturalnych dla dzieci i młodzieży	1.800
		PISKORZEWIE	3.700
926	92695	Organizacja osiedlowych turniejów sportowo – rekreacyjnych	1.200
854	85495	Współpraca ze szkołami – doposażenie świetlic, boisk sportowych	1.300
921	92195	Organizacja imprez kulturalnych dla dzieci i młodzieży	1.200
		ROGATKA	1.100
853	85395	Zorganizowanie spotkań osób samotnych i ubogich z okazji Świąt Wielkanocnych, Bożego Narodzenia	1.100
		RYPINEK	2.700
921	92195	Organizacja imprez kulturalnych dla dzieci i młodzieży na terenie osiedla Współdziałanie ze Stowarzyszeniem Przyjaciół Zawodzia	2.700
		ZAGORZYNEK	2.500
900	90004	Konserwacja zieleni osiedlowej	2.500
		WINIARY	2.000
900	90095	Doposażenie boiska szkolnego oraz placu zabaw przy Klubie Osiedlowym	600
900	90004	Zagospodarowanie terenów zielonych, naprawa ogrodzenia wokół siedziby Rady Osiedla	1.400
		PIWONICE	3.500
921	92195	Organizacja imprez kulturalnych	3.100
900	90095	Doposażenie placu zabaw na osiedlu Prastare	400
		MAJKÓW	3.400
926	92695	Organizowanie wypoczynku zimowego i letniego dla dzieci i młodzieży – współpraca z TKKF – Majków Zakup sprzętu sportowo – rekreacyjnego	3.400
		RAJSKÓW	2.100
900	90004	Uporządkowanie terenów zielonych	2.100
		TYNIEC	2.200
921	92195	Organizacja imprez kulturalnych dla dzieci i młodzieży	1100
926	92695	Współudział w przygotowaniu zajęć sportowo – rekreacyjnych	1100

		OGRODY	3.100
921	92195	Współudział w zorganizowaniu okolicznościowych imprez kulturalnych dla dzieci i młodzieży „Wakacje blisko domu”	2.000
926	92695	Organizacja imprez sportowych dla dzieci i młodzieży	1.100
		KORCZAK	2.500
854	85495	Współpraca ze szkołą podstawową	2.500
		CHMIELNIK	3.100
853	85395	Dofinansowanie wypoczynku letniego i zimowego dzieci i młodzieży z rodzin ubogich	2.600
921	92195	Organizacja imprez kulturalnych, oświatowych dla dzieci i młodzieży	500
		DOBRO	2.500
600	60016	Drogi publiczne i gminne naprawa nawierzchni jezdni ulic	2.500
		SZCZYPIORNO	2.200
854	85495	Doposażenie świetlicy w Szkole Podst. Nr 21	1.200
926	92695	Organizacja festynu z okazji Dnia Dziecka	1.000
		CZASZKI	2.300
921	92195	Zorganizowanie zabaw dla dzieci i młodzieży z okazji „Dni Wiosny” „Dnia Dziecka” i podczas wakacji	1.000
926	92695	Naprawa boiska sportowego	1.300
		ASNYKA	3.000
754	75495	Kontynuacja akcji „Bezpieczne Miasto”	2.000
921	92195	Zorganizowanie wypoczynku letniego i zimowego dla dzieci i młodzieży	1.000
		OSIEDLE XXV – Lecia	1.300
900	90004	Uporządkowanie terenów zielonych	1.300
		WIDOK	1.400.
900	90004	Uporządkowanie terenów zielonych	800
921	92195	Zorganizowanie wypoczynku dzieci i młodzieży na terenie osiedla	600
		KALINIEC	1.100
926	92695	Współpraca ze Spółdzielczym Klubem Osiedlowym	1.100
		DOBRZEC „P”	1.700
921	92195	Współpraca i dofinansowanie działalności kulturalno – oświatowej placówek osiedlowych	1.700
		DOBRZEC „W”	1.700
921	92195	Współpraca i dofinansowanie działalności kulturalno – oświatowej placówek osiedlowych	1.700
		Sołectwo DOBRZEC	14.700
600	60016	Drogi publiczne i gminne naprawa nawierzchni jezdni ulic	12.700
921	92195	Pozostała działalność organizacja imprez kulturalnych	2.000
		Sołectwo SULISŁAWICE	7.700
801	80101	Współudział w dofinansowaniu modernizacji CO w szkole podstawowej	4.700
921	92195	Organizacja imprez kulturalnych, oświatowych dla dzieci i młodzieży	3.000
		Sołectwo KOLONIA SULISŁAWICE	2.200
900	90015	Pozostała działalność - oświetlenie ulic na terenie sołectwa	2.200
RAZEM			81.000

Załącznik Nr 10
do uchwały Nr XLI/549/2001
Rady Miejskiej Kalisza
z dnia 27.12.2001 r.

PLAN PRZYCHODÓW I WYDATKÓW ZAKŁADÓW BUDŻETOWYCH NA 2002 ROK

Dział 700 – Gospodarka mieszkaniowa
Rozdział 70001 – Zakłady gospodarki mieszkaniowej
Miejski Zarząd Budynków Mieszkalnych

	Plan na 2002 rok
I. Przychody w tym: przychody własne	35.438.300 35.438.300
II. Wydatki w tym: wydatki na wynagrodzenia wraz z pochodnymi od wynagrodzeń	35.373.400 2.150.100

Na 2002 rok zaplanowano przychody w kwocie 35.438.300 zł głównie z tytułu:
- wpływów z czynszów za lokale mieszkalne 13.003.200 zł,
- wpływów z czynszów za lokale użytkowe 5.510.700 zł,
- wpływów z usług za c.o. i c.w. 6.950.000 zł,
- wpływów za wywóz śmieci 1.940.400 zł,
- wpływów za zimną wodę i ścieki 5.895.600 zł,
- wpływów za energię elektryczną, komórki, windy, domofon, gaz 175.200 zł,
- zaliczek na koszty zarządu utrzymania nieruchomości wspólnej 478.200 zł,
- dzierżawy terenów (pod garażami, kioskami) 447.600 zł,
- reklam 112.800 zł,
- odsetek od nieterminowych wpłat 400.600 zł,
- rozliczenia budynków z prywatnymi właścicielami z przymusowego zarządu, bezumownego korzystania z lokali użytkowych, sprzedaży składników majątkowych 524.000 zł.

Wydatki w kwocie 35.373.400 zł przeznaczone będą głównie na:
- wynagrodzenia i pochodne od wynagrodzeń 2.150.100 zł, w tym:
  - nagrody jubileuszowe 24.500 zł,
  - odprawy emerytalne 27.100 zł,
  - pracownicy sezonowi 230.100 zł,
- wydatki rzeczowe:
  - materiały i wyposażenie 440.300 zł,
  - energia 10.022.400 zł,
  - usługi remontowe 9.164.000 zł,
  - usługi pozostałe 11.597.900 zł,
  - podróże służbowe 15.000 zł,
  - podatek od nieruchomości 997.600 zł,
  - podatek VAT 167.300 zł,
  - koszty sądowe 250.000 zł,
  - pozostałe wydatki 568.800 zł.

Planowane zatrudnienie – 43,5 etatów.

Dz. 710 – Działalność usługowa
Rozdz. 71095 – Pozostała działalność
Miejski Zarząd Obiektów Służby Zdrowia

	Plan na 2002 rok
I. Przychody	1.191.700
II. Wydatki w tym: - wydatki na wynagrodzenia i pochodne od wynagrodzeń - wydatki inwestycyjne	1.191.700 288.300 360.000

Na 2002 rok zaplanowano przychody w kwocie 1.191.700 zł z tytułu:
- dzierżawy pomieszczeń 736.000 zł,
- wpłat za dzierżawiony sprzęt 290.800 zł,
- zwrotu poniesionych nakładów za media (c.o., gaz, energia elektryczna, woda) 142.000 zł,
- dzierżawy garaży 1.500 zł,
- wpływów ze sprzedaży składników majątkowych 10.000 zł,
- reklam umieszczonych w obiektach MZOSZ 1.400 zł,
- odsetek bankowych 10.000 zł.

Wydatki zaplanowano w kwocie 1.191.700 zł z przeznaczeniem na:
- remonty i modernizacje, w tym: wymiana okien w przychodniach, podłączenie do miejskiej sieci cieplnej budynku przychodni przy ul. Lipowej 241.900 zł,
- wynagrodzenia i pochodne od wynagrodzeń 288.300 zł,
- opłaty za gaz, energię elektryczną, wodę 130.000 zł,
- opłaty za czynsz, wywóz nieczystości, prowizje bankowe, opłaty pocztowe i telefoniczne, usługi transportowe, ubezpieczenia budynków, umowy-zlecenia i inne 122.500 zł,
- zakup materiałów i opału 35.100 zł,
- delegacje służbowe i ryczałty samochodowe 9.500 zł,
- odpis na zakładowy fundusz świadczeń socjalnych 4.400 zł,
- wydatki inwestycyjne-dobudowanie do budynku przychodni lekarskiej 2 wind oraz pochylni dla osób niepełnosprawnych w budynku Przychodni Lekarskiej przy ul. Śródmiejskiej 34 360.000 zł

Planowane zatrudnienie średnioroczne 5,7 etatów.

Dział 926 – Kultura fizyczna i sport
Rozdział 92604 – Instytucje kultury fizycznej
Ośrodek Sportu, Rehabilitacji i Rekreacji

	Plan na 2002 rok
I. Przychody w tym: - przychody własne - dotacje z budżetu miasta	3.003.500 1.510.000 1.493.500
II. Wydatki w tym: - wydatki na wynagrodzenia wraz z pochodnymi od wynagrodzeń	3.003.500 1.727.500

Na 2002 rok zaplanowano dotację z budżetu miasta na działalność Ośrodka Sportu, Rehabilitacji i Rekreacji w kwocie 1.493.500 zł, co stanowi 49,7% przychodów ogółem.

Natomiast przychody własne planuje się uzyskać w wysokości 1.510.000 zł, z tytułu:
- odpłatności za wstęp na krytą pływalnię, halę widowiskowo-sportową, stadion, z organizacji imprez sportowych, rekreacyjnych i kulturalnych 1.095.000 zł,
- wynajmu pomieszczeń, reklamy 234.000 zł,
- usług i zabiegów leczniczo-rehabilitacyjnych dla grup zorganizowanych i osób indywidualnych 137.000 zł,
- sprzedaży towarów handlowych 22.000 zł,
- wypożyczania sprzętu 6.000 zł,
- wpływy z różnych dochodów (refundacje z UP wpłaty za zniszczony sprzęt, prowizje ZUS) 16.000 zł.

Wydatki zaplanowano w kwocie 3.003.500 zł z przeznaczeniem na:
- wynagrodzenia osobowe pracowników wraz z pochodnymi 1.727.500 zł,
- wydatki rzeczowe na działalność Ośrodka Sportu, Rehabilitacji i Rekreacji 1.276.000 zł.

Dotacja dla w/w zakładu budżetowego została zaplanowana na podstawie projektu uchwały Nr XXXIX/525/2001 Rady Miejskiej Kalisza z dnia 29.11.2001 r. w sprawie ustalenia stawek dotacji przedmiotowych dla Ośrodka Sportu, Rehabilitacji i Rekreacji w Kaliszu – zakładu budżetowego na 2002 r.
W/w uchwale ustalono zakres dotacji przedmiotowych na dofinansowanie kosztów użytkowania:
- krytej pływalni 1.103.184 zł rocznie,
- hal sportowych 363.605 zł rocznie,
- boisk sportowych 26.711 zł rocznie,

Planowane zatrudnienie na 2002 rok – 66 etatów.

Załącznik Nr 11
do uchwały Nr XLI/549/2001
Rady Miejskiej Kalisza
z dnia 27 grudnia 2001 r.

PLAN PRZYCHODÓW I WYDATKÓW GOSPODARSTW POMOCNICZYCH NA 2002 ROK

Dział 710 – Działalność usługowa
Rozdział 71097 – Gospodarstwa pomocnicze
„Stacja Kontroli Pojazdów"

(w zł)

	Plan na 2002 r.
I. Przychody	116.500
II. Wydatki w tym: - wydatki na wynagrodzenia wraz z pochodnymi od wynagrodzeń	116.800 59.000

Na 2002 rok zaplanowano przychody w kwocie 116.500 zł tytułem:
- opłat za przeprowadzenie badań technicznych pojazdów o dopuszczalnej masie całkowitej do 3,5 tony,
- odsetek bankowych.

Wydatki w wysokości 116.800 zł przeznaczy się na:
- wynagrodzenia pracowników gospodarstwa pomocniczego wraz z pochodnymi od wynagrodzeń,
- odpis na zakładowy fundusz świadczeń socjalnych.
- zakup niezbędnego wyposażenia,
- zakup energii,
- remonty,

Dział 801 – Oświata i wychowanie
Rozdział 80197 – Gospodarstwa pomocnicze

(w zł)

	Plan na 2002 r.
I. Przychody	735.500
II. Wydatki w tym: - wydatki na wynagrodzenia wraz z pochodnymi od wynagrodzeń	735.500 251.644

W 2002 roku na terenie Kalisza będą działać w charakterze gospodarstw pomocniczych warsztaty międzyszkolne przy Zespole Szkół Zawodowych Nr 1, Zespole Szkół Zawodowych Nr 2 (gastronomia) i Zespole Szkół Ekonomicznych (internet).
Planowane przychody wyniosą kwotę 735.500 zł tytułem świadczonych usług na rzecz ludności i instytucji tj.:
- tokarskich, ślusarskich,
- związanych z organizacją uroczystości komunijnych, wesel,
- związanych z internetem,
- innych usług wg potrzeb rynkowych,
- oraz odsetek bankowych.

Planowane wydatki warsztatów wyniosą kwotę 735.500 zł i przeznaczone będą na:
- wynagrodzenia i pochodne od wynagrodzeń dla osób zatrudnionych w gospodarstwach pomocniczych,
- odpis na zakładowy fundusz świadczeń socjalnych,
- zakup materiałów i wyposażenia,
- zapłata za abonament internetowy,
- bieżące koszty utrzymania warsztatów (ogrzewanie, woda. środki czystości, i inne),
- zakup środków żywności.

Załącznik Nr 12
do uchwały Nr XLI/549/2001
Rady Miejskiej Kalisza
z dnia 27 grudnia 2001 r.

PLAN PRZYCHODÓW I WYDATKÓW ŚRODKÓW SPECJALNYCH NA 2002 ROK

MIASTO
dz. 600 – Transport i łączność
rozdz. 60016 – Drogi publiczne gminne

(w zł)

	Plan na 2002 r.
I. Przychody	2.050.000
II. Wydatki	2.050.000

Na 2002 r. zaplanowano przychody ogółem w kwocie 2.050.000 zł, które obejmują:
- wpływy z tytułu opłat parkingowych 1.200.000 zł,
- wpływy z tyt. zajęcia pasa drogowego 850.000 zł,

Planowane na 2002 rok wydatki wynoszą kwotę 2.050.000 zł. Kwota ta stanowi wydatki związane z bieżącym utrzymaniem dróg.

dz. 750 – Administracja publiczna
rozdz. 75023 – Urzędy gmin (miast i miast na prawach powiatu)

(w zł)

	Plan na 2002 r.
I. Przychody	5.000
II. Wydatki	5.000

Na 2002 rok zaplanowano przychody w wysokości 5.000 zł tytułem:
- reklamy firm w czasie Święta Miasta,
- sprzedaży materiałów promocyjnych,
- odsetek od środków na rachunku.

Wydatki w kwocie 5.000 zł przeznaczy się głównie na:
- wydatki związane z organizacją Święta Miasta i promocji miasta Kalisza,
- prowizje bankowe.

rozdz. 75095 – Pozostała działalność

(w zł)

	Plan na 2002 r.
I. Przychody	47.000
II. Wydatki	47.000
w tym:	
- wynagrodzenia i pochodne od wynagrodzeń	12.033
- wydatki inwestycyjne	10.000

Na 2002 rok zaplanowano przychody w wysokości 47.000 zł z tytułu:
- pobieranych przez Referat Egzekucji Podatków i Opłat kosztów egzekucyjnych,
- odsetek od środków na rachunku bankowym,

Wydatki w kwocie 47.000 zł zaplanowano głównie na:
- wynagrodzenia wraz z pochodnymi od wynagrodzeń,
- zakup materiałów i wyposażenia,
- ryczałty za użytkowanie pojazdów prywatnych w celach służbowych,
- udział w szkoleniach,
- wydatki inwestycyjne.

dz. 754 – Bezpieczeństwo publiczne
rozdz. 75414 – Obrona cywilna

(w zł)

	Plan na 2002 r.
I. Przychody	400
II. Wydatki	400

Na 2002 rok zaplanowano przychody w wysokości 400 zł z tytułu:
- wpływów za przeprowadzone szkolenia pracowników w zakładach pracy w ramach szkolenia ludności z zakresu powszechnej samoobrony,
- odsetek od środków na rachunku bankowym.

Wydatki zaplanowano w kwocie 400 zł na zakup materiałów szkolnych i popularyzatorskich.

dz. 801 – Oświata i wychowanie
rozdz. 80101 – Szkoły podstawowe

(w zł)

	Plan na 2002 r.
I. Przychody	1.600.000
II. Wydatki	1.600.000
w tym:	
- wynagrodzenia i pochodne od wynagrodzeń	4.000

W rozdziale tym zaplanowano przychody w wysokości 1.600.000 zł z tytułu:
- odpłatność za wyżywienie,
- odpłatność za świadczone usługi (kursy komputerowe, języków obcych),
- odpłatność za odpadki pokonsumpcyjne,
- odsetek bankowych.

W tym rozdziale wydatki w kwocie 1.600.000 zł przeznaczono na:
- zakup środków żywności,
- zakup materiałów i wyposażenia,
- zakup usług materialnych (remonty, naprawa sprzętu),
- zakup usług niematerialnych,
- umowy zlecenia, umowy o dzieło,

– opłaty za energię,
– zakup pomocy dydaktycznych,
– szkolenia pracownicze,
– różne opłaty i składki,
– składki na ubezpieczenia społeczne,
– składki na Fundusz Pracy.

dz. 853 – Opieka społeczna
rozdz. 85305 – Żłobki

(w zł)

	Plan na 2002 r.
I. Przychody	167.200
II. Wydatki	167.200

Zaplanowano na 2002 rok przychody w kwocie 167.200 zł z tytułu:
– odpłatności rodziców za pobyt dzieci w żłobku,
– odsetek bankowych.

Wydatki w kwocie 167.200 zł przeznaczy się na:
– zakup środków żywności,
– zakup materiałów i wyposażenia,
– zakup leków i materiałów medycznych,
– zakup energii,
– zakup usług remontowych.

dz. 854 – Edukacyjna opieka wychowawcza
rozdz. 85404 – Przedszkola

(w zł)

	Plan na 2002 r.
I. Przychody	3.200.000
II. Wydatki w tym: - wydatki inwestycyjne	3.200.000 20.000

Na 2002 r. zaplanowano przychody w wysokości 3.200.000 zł z tytułu:
– odpłatności za pobyt dzieci w przedszkolach (ponad minimum programowe),
– odpłatności za wyżywienie,
– odpłatności za odpadki pokonsumpcyjne,
– odpłatność za świadczone usługi,
– odsetek bankowych.

W tym rozdziale zaplanowano wydatki w kwocie 3.200.000 zł między innymi na:
– zakup artykułów żywnościowych,
– zakup materiałów i wyposażenia,
– zakup leków i materiałów medycznych,
– zakup energii,
– zakup pomocy naukowych, dydaktycznych i książek,
– zakup usług remontowych i materialnych i niematerialnych,
– opłaty bankowe,
– wydatki inwestycyjne.

POWIAT
dz. 754 – Bezpieczeństwo publiczne i ochrona przeciwpożarowa
rozdz. 75411 – Komendy powiatowe Państwowej Straży Pożarnej

(w zł)

	Plan na 2002 r.
I. Przychody	10.080
II. Wydatki w tym: - wydatki inwestycyjne	10.080 0

Na 2002 rok zaplanowano przychody w kwocie 10.080 zł z tytułu:
– działalności szkoleniowej,
– odsetek bankowych.
Wydatki zaplanowano w kwocie 10.080 zł z przeznaczeniem na zakup materiałów i sprzętu.

dz. 801 – Oświata i wychowanie
rozdz. 80102 – Szkoły podstawowe specjalne

(w zł)

	Plan na 2002 r.
I. Przychody	12.000
II. Wydatki	12.000

Na 2002 rok zaplanowano przychody w wysokości 12.000 zł z tytułu:
– wpływów z usług,
– odsetek bankowych.

Wydatki w kwocie 12.000 zł przeznaczono na:
– zakup artykułów żywnościowych,
– zakup usług,
– opłaty za energię,
– opłaty bankowe.

rozdz. 80120 – Licea ogólnokształcące

(w zł)

	Plan na 2002 r.
I. Przychody	270.000
II. Wydatki w tym: - wynagrodzenia i pochodne od wynagrodzeń	270.000 13.000

Na 2002 rok zaplanowano przychody w wysokości 270.000 zł z tytułu:
– wpływów z opłat za wyżywienie,
– odpłatność za odpadki pokonsumpcyjne,
– wpływów z usług (kursy komputerowe, języków obcych)
– odpłatność za egzaminy i kursy eksternistyczne,
– odsetek bankowych.

Wydatki w kwocie 270.000 zł przeznaczono na:
– zakup artykułów spożywczych,
– zakup materiałów i wyposażenia,

- zakup usług materialnych (m.in. remonty i naprawy sprzętu),
- zakup pomocy dydaktycznych,
- umowy zlecenia, umowy o dzieło,
- opłaty za energię,
- opłaty bankowe,
- składki na ubezpieczenia społeczne,
- składki na Fundusz Pracy.

rozdz. 80130 – Szkoły zasadnicze

(w zł)

	Plan na 2002 r.
I. Przychody	1.001.000
II. Wydatki w tym: - wynagrodzenia i pochodne od wynagrodzeń	1.001.000 19.000

Na 2002 rok zaplanowano przychody w wysokości 1.001.000 zł z tytułu:
- wpływów z opłat za egzaminy i kursy eksternistyczne,
- wpływów z usług, między innymi kursy komputerowe, języków obcych,
- odsetek bankowych.

Wydatki w kwocie 1.001.000 zł przeznaczy się na:
- zakup materiałów,
- zakup usług materialnych (m.in. remonty i naprawy sprzętu),
- zakup usług niematerialnych,
- umowy zlecenia, umowy o dzieło,
- opłaty za energię,
- zakup pomocy dydaktycznych,
- opłaty bankowe,
- składki na ubezpieczenia społeczne,
- składki na Fundusz Pracy,

rozdz. 80132 – Szkoły artystyczne

(w zł)

	Plan na 2002 r.
I. Przychody	97.000
II. Wydatki w tym: - wynagrodzenia i pochodne od wynagrodzeń	97.000 3.300

Na 2002 rok zaplanowano przychody w wysokości 97.000 zł z tytułu:
- odpłatność za świadczone usługi – kursy muzyczne,
- odsetek bankowych.

Wydatki w kwocie 97.000 zł przeznaczone będą na:
- zakup materiałów,
- zakup usług materialnych (m.in. remonty i naprawy sprzętu),
- zakup usług niematerialnych,
- umowy zlecenia, umowy o dzieło,
- opłaty za energię,
- zakup pomocy dydaktycznych,
- składki na ubezpieczenia społeczne,
- składki na Fundusz Pracy.

rozdz. 80133 – Szkoły pomaturalne i policealne

(w zł)

	Plan na 2002 r.
I. Przychody	160.200
II. Wydatki w tym: - wynagrodzenia i pochodne od wynagrodzeń	160.200 5.200

Na 2002 rok zaplanowano przychody w wysokości 160.200 zł z tytułu:
- odpłatność za świadczone usługi, między innymi kursy komputerowe, języków obcych,
- odsetek bankowych.

Wydatki w kwocie 160.200 zł przeznaczy się na:
- zakup materiałów,
- opłaty za energię,
- zakup pomocy dydaktycznych,
- zakup usług materialnych (między innymi remonty i naprawy sprzętu),
- umowy zlecenia, umowy o dzieło,
- opłaty bankowe,
- składki na ubezpieczenia społeczne,
- składki na Fundusz Pracy.

rozdz. 80134 – Szkoły zawodowe specjalne

(w zł)

	Plan na 2002 r.
I. Przychody	150.000
II. Wydatki	150.000

Zaplanowano na 2002 rok przychody w wysokości 150.000 zł z tytułu:
- odpłatność za świadczone usługi,
- odsetek bankowych.

Wydatki w kwocie 150.000 zł przeznaczone będą na:
- zakup materiałów,
- opłaty za energię cieplną i elektryczną,
- zakup usług remontowych,
- zakup pomocy dydaktycznych,
- koszty związane z podróżami służbowymi krajowymi,
- opłaty i składki,
- usługi materialne i niematerialne,
- opłaty bankowe.

rozdz. 80140 – Centra kształcenia ustawicznego i praktycznego oraz ośrodki dokształcania zawodowego

(w zł)

	Plan na 2002 r.
I. Przychody	11.000
II. Wydatki w tym: - wynagrodzenia i pochodne od wynagrodzeń	11.000 1.700

Na 2002 rok w rozdziale tym zaplanowano przychody w wysokości 11.000 zł z tytułu:
- odpłatność za świadczone usługi (kursy komputerowe, języków obcych),
- odpłatność za egzaminy i kursy eksternistyczne,
- odsetki bankowe.

Wydatki w kwocie 11.000 zł zaplanowano na:
- zakup materiałów,
- zakup usług materialnych (między innymi remonty i naprawy sprzętu),
- zakup usług niematerialnych,
- umowy zlecenia, umowy o dzieło,
- opłaty za energię,
- opłaty bankowe,
- składki na ubezpieczenia społeczne,
- składki na Fundusz Pracy.

dz. 854 – Edukacyjna opieka wychowawcza
rozdz. 85403 – Specjalne ośrodki szkolno-wychowawcze

(w zł)

	Plan na 2002 r.
I. Przychody	234.000
II. Wydatki	234.000

Na 2002 rok zaplanowano przychody w wysokości 234.000 zł z tytułu:
- odpłatność za wyżywienie wychowanków,
- odpłatność za świadczone usługi,
- odsetek bankowych.

Wydatki w kwocie 234.000 zł przeznaczone będą na:
- zakup artykułów spożywczych,
- zakup materiałów i wyposażenia,
- zakup usług remontowych,
- zakup energii cieplnej i elektrycznej,
- zakup pomocy dydaktycznych,
- podatek od towarów i usług (VAT),
- opłaty bankowe.

rozdz. 85407 – Placówki wychowania pozaszkolnego

(w zł)

	Plan na 2002 r.
I. Przychody	10.000
II. Wydatki	10.000

Na 2002 rok zaplanowano przychody w wysokości 10.000 zł z tytułu:
- odpłatność za świadczone usługi,
- odsetek bankowych.

Wydatki w kwocie 10.000 zł przeznaczone będą na:
- zakup materiałów,
- zakup energii,
- zakup pomocy dydaktycznych,
- zakup usług remontowych,
- zakup usług materialnych,
- opłaty bankowe.

rozdz. 85410 – Internaty i bursy szkolne

(w zł)

	Plan na 2002 r.
I. Przychody	501.000
II. Wydatki w tym: - wynagrodzenia i pochodne od wynagrodzeń	501.000 210

Na 2002 rok zaplanowano przychody w wysokości 501.000 zł z tytułu:
- odpłatność za wyżywienie,
- odpłatność za pobyt,
- odsetek bankowych.

W tym rozdziale na wydatki zaplanowano kwotę 501.000 zł na:
- zakup środków żywności,
- zakup materiałów,
- zakup usług materialnych (remonty, naprawa sprzętu),
- zakup usług niematerialnych,
- umowy zlecenia, umowy o dzieło,
- zakup pomocy dydaktycznych,
- opłaty za energię,
- składki na ubezpieczenia społeczne,
- składki na Fundusz Pracy.

rozdz. 85417 – Szkolne schroniska młodzieżowe

(w zł)

	Plan na 2002 r.
I. Przychody	36.000
II. Wydatki	36.000

Na 2002 rok zaplanowano przychody w wysokości 36.000 zł tytułem:
- wpływów z usług,
- odsetek bankowych.

W tym rozdziale wydatki w kwocie 36.000 zł przeznaczone będą na:
- zakup materiałów,
- zakup usług remontowych,
- zakup energii,
- zakup usług niematerialnych i materialnych,
- podatek od towarów i usług (VAT),
- opłaty bankowe.

Załącznik Nr 13
do uchwały Nr XLI/549/2001
Rady Miejskiej Kalisza
z dnia 27 grudnia 2001 r.

PLAN PRZYCHODÓW I WYDATKÓW GMINNEGO FUNDUSZU OCHRONY ŚRODOWISKA I GOSPODARKI WODNEJ W KALISZU NA 2002 ROK

Dział 900 – Gospodarka komunalna i ochrona środowiska,
Rozdział 90011 – Fundusz Ochrony Środowiska i Gospodarki Wodnej

(zł)

Wyszczególnienie	Paragraf	Plan na 2002 r.
I. Przychody:		**595.000**
w tym:		
– Przychody własne		
• Wpływy z tytułu opłat i kar pieniężnych wymierzonych i pobranych	**057**	**25.000**
• Odsetki bankowe	**058**	
– Przelewy redystrybucyjne	**069**	**20.000**
Wpływy z opłat i kar za gospodarcze korzystanie ze środowiska i dokonywanie w nim zmian oraz za szczególne korzystanie z wód i urządzeń wodnych	**091** **092**	**550.000**
II. Wydatki:		**595.000**
w tym:		
– Edukacja ekologiczna oraz propagowanie działań proekologicznych i zasady zrównoważonego rozwoju	**2440**	
– Wspomaganie systemów kontrolno-pomiarowych stanu środowiska oraz systemów pomiarowych zużycia wody i ciepła	**2450** **4110** **4120**	**20.000**
– Realizacja zadań modernizacyjnych i inwestycyjnych służących ochronie środowiska i gospodarce wodnej	**4210** **4240** **4300**	**25.000** **320.000**
– Urządzanie i utrzymywanie terenów zieleni, zadrzewień oraz parków ustanowionych przez Radę Miejską	**6110** **6120** **6260** **6270**	**200.000** **30.000**
– Inne zadania służące ochronie środowiska wynikające z zasady zrównoważonego rozwoju w gminie		

Wyodrębniony rachunek bankowy Gminnego Funduszu Ochrony Środowiska i Gospodarki Wodnej w Kaliszu zasilany jest przez 20% wpływów z tytułu opłat i kar za gospodarcze korzystanie ze środowiska i dokonywanie w nim zmian [1] oraz za szczególne korzystanie z wód i urządzeń wodnych, wnoszonych przez jednostki organizacyjne z terenu Kalisza. Ponadto przychody przedmiotowego funduszu stanowi 100% opłat i kar za wycinkę drzew i krzewów na terenie miasta oraz wpływy z tytułu odsetek od środków zgromadzonych na rachunku bankowym.

[1] za wyjątkiem opłat za składowanie odpadów

Na 2002 r. zaplanowano przychody Gminnego Funduszu Ochrony Środowiska i Gospodarki Wodnej Kaliszu w wysokości 595.000 zł, co stanowi 98,3% przewidywanego wykonania w roku 2001. Przewiduje się dalszy spadek wpływów za gospodarcze korzystanie ze środowiska i dokonywanie w nim zmian oraz za szczególne korzystanie z wód i urządzeń wodnych w związku z:

– zmniejszaniem się ilości wylotów ścieków w wyniku uruchomienia oczyszczalni ścieków w Kucharach. Część wypływów z opłat i kar już aktualnie zasila Gminny Fundusz Ochrony Środowiska i Gospodarki Wodnej w Gołuchowie,
– spadkiem poboru wód przez zakłady przemysłowe i osoby fizyczne, a w związku z tym również zmniejszeniem ilości odprowadzanych ścieków,
– niższymi wpływami z tytułu odsetek od środków zgromadzonych na rachunkach bankowych w związku z planowanym niższym stanem środków funduszu na początku roku 2002.

Spadek wpływów z tytułu opłat i kar ekologicznych dotyczy funduszy ochrony środowiska wszystkich szczebli i związany jest przede wszystkim ze zmniejszonym zakresem korzystania ze środowiska. Mimo to zaplanowanie wpływów na poziomie przewidywanego wykonania roku 2001 jest możliwe w związku ze zmianą terminów wnoszenia opłat za pobór wód i zrzut ścieków – konto funduszu w roku 2002 zasilą opłaty za rok 2001 i 2002 (ustawa Prawo Ochrony Środowiska z dnia 27 kwietnia, obowiązująca od 1 października 2001 r.)

Na 2002 rok ze środków Gminnego Funduszu Ochrony Środowiska i Gospodarki Wodnej zaplanowano wydatki w wysokości 595.000 zł. Środki funduszu przeznacza się na finansowanie ochrony środowiska i gospodarki wodnej w celu realizacji zasady zrównoważonego rozwoju.

– Na realizację zadań z zakresu edukacji ekologicznej zaplanowano kwotę w wysokości 20.000 zł.
  Ze środków tych sfinansowane zostaną następujące zadania:
  - podnoszenie kwalifikacji specjalistów ochrony środowiska, organizacja międzynarodowego seminarium proekologicznego,
  - edukacja ekologiczna dzieci i młodzieży (udział finansowy miasta w organizowaniu lekcji ekologii i warsztatów na terenach zdegradowanych i objętych różnymi formami ochrony),
  - organizacja konkursów wiedzy ekologicznej oraz realizacja międzyszkolnych programów edukacji ekologicznej,
  - wyposażenie szkolnych pracowni ekologicznych w literaturę i pomoce dydaktyczne z zakresu ochrony środowiska.
– Na wspomaganie systemów kontrolno-pomiarowych stanu środowiska oraz systemów pomiarowych zużycia wody i ciepła zaplanowano kwotę 25.000 zł.
  - Na wydatki związane z realizacją zadań modernizacyjnych i inwestycyjnych służących ochronie środowiska zaplanowano środki w wysokości 320.000 zł.

  Z kwoty tej sfinansowane zostaną między innymi następujące zadania:
  W zakresie ochrony powietrza atmosferycznego:
  - zmiana systemu ogrzewania z węglowego na ekologiczne w mieszkaniach prywatnych osób fizycznych,
  - wymiana kotłowni węglowych na ekologiczne w pozostałych obiektach miasta,

W zakresie ochrony wód:
- budowa kanalizacji sanitarnej, która umożliwi skierowanie ścieków z dzielnic peryferyjnych do oczyszczalni w Kucharach,

W zakresie gospodarki wodnej:
- utrzymanie w należytym stanie technicznym rowów mających szczególne znaczenie dla odwodnienia poszczególnych osiedli i sołectw na terenie miasta Kalisza.

– Na urządzanie i utrzymywanie terenów zieleni miejskiej zaplanowano kwotę 200.000 zł, która przeznaczona będzie na:
- rewaloryzację zieleni miejskiej w Zabytkowym Parku Miejskim,
- rewaloryzację Plant Miejskich.

– Z kwoty 30.000 zł zaplanowanej na realizację innych zadań służących ochronie środowiska sfinansowane zostaną między innymi:
- opracowanie programu zrównoważonego rozwoju i ochrony środowiska dla miasta Kalisza,
- zakup książek o tematyce ekologicznej dla bibliotek,
- wspieranie ekologicznych form transportu,
- pozostałe.

Załącznik Nr 14
do uchwały Nr XLI/549/2001
Rady Miejskiej Kalisza
z dnia 27 grudnia 2001 r.

PLAN PRZYCHODÓW I WYDATKÓW POWIATOWEGO FUNDUSZU OCHRONY ŚRODOWISKA I GOSPODARKI WODNEJ W KALISZU NA 2002 ROK

Dział 900 – Gospodarka komunalna i ochrona środowiska
Rozdział 90011 – Fundusz Ochrony Środowiska i Gospodarki Wodnej

(zł)

Wyszczególnienie	Paragraf	Plan na 2002 r.
I. Przychody		285.000
w tym: - Przychody własne • odsetki bankowe - Przelewy redystrybucyjne Wpływy z opłat i kar za gospodarcze korzystanie ze środowiska i dokonywanie w nim zmian oraz za szczególne korzystanie z wód i urządzeń wodnych	 057 058 069 091 092	 10.000 275.000
II. Wydatki		285.000
w tym: - Realizacja przedsięwzięć związanych z gospodarką odpadami i ochroną powierzchni ziemi oraz z edukacją ekologiczną w zakresie ochrony środowiska przed odpadami	2440 4110 4120 4210 4240	 135.000
- Urządzanie i utrzymywanie terenów zieleni, zadrzewień, zakrzewień oraz parków ustanowionych przez Radę Miejską	6120 6260	150.000

Wyodrębniony rachunek bankowy Powiatowego Funduszu Ochrony Środowiska i Gospodarki Wodnej w Kaliszu zasilany jest przez 10% wpływów z tytułu opłat i kar za gospodarcze korzystanie ze środowiska i dokonywanie w nim zmian[2] oraz za szczególne korzystanie z wód i urządzeń wodnych, wnoszonych przez jednostki organizacyjne z terenu Kalisza. Ponadto przychody przedmiotowego funduszu stanowią w niewielkim stopniu również odsetki bankowe.

Przychody Powiatowego Funduszu Ochrony Środowiska i Gospodarki Wodnej w Kaliszu na 2002 rok zaplanowano w wysokości 285.000 zł, co stanowi 87,7% przewidywanego wykonania w roku 2001.

Na rok 2002 ze środków Powiatowego Funduszu Ochrony Środowiska i Gospodarki Wodnej zaplanowano wydatki w wysokości 285.000 zł.

– Na realizację przedsięwzięć związanych z gospodarką odpadami i ochroną powierzchni ziemi, a także z edukacją ekologiczną w zakresie ochrony środowiska przed odpadami zaplanowano środki w wysokości 135.000 zł.

  Z kwoty tej zostaną sfinansowane m. in. następujące zadania:
  - edukacja ekologiczna dzieci i młodzieży propagująca selektywna zbiórkę i recykling (m.in. akcja „Sprzątanie Świata 2002", wycieczki, tematyczne konkursy),
  - przeprowadzenie zbiórki i sfinansowanie utylizacji odpadów problemowych,
  - segregacja odpadów komunalnych,
  - rekultywacja wylewiska komunalnego w Kościelnej Wsi.

– Na urządzanie i utrzymywanie terenów zieleni miejskiej zaplanowano kwotę 150.000 zł, która przeznaczona będzie m.in. na:
  - budowę nowych terenów zieleni (m. in. ogrodu dydaktycznego, parku nad Krępicą),
  - zakup elementów małej architektury (ławek, koszy),
  - zakup drzew i krzewów do nasadzeń na terenie zieleni miejskiej,
  - usuwanie drzew zagrażających bezpieczeństwu ludzi i mienia.

Załącznik Nr 15
do uchwały Nr XLI/549/2001
Rady Miejskiej w Kalisza
z dnia 27 grudnia 2001 r.

PLAN PRZYCHODÓW I WYDATKÓW NA ROK 2002 MIEJSKIEGO FUNDUSZU GOSPODARKI ZASOBEM GEODEZYJNYM I KARTOGRAFICZNYM

Dział 710 – Działalność usługowa
Rozdział 71030 – Fundusz Gospodarki Zasobem Geodezyjnym i Kartograficznym

(w zł)

Poz.	Treść	Paragraf	Plan na 2002 r.
I	Przychody w tym: – przychody własne:	 §083 §092	250.000 250.000
II	Wydatki w tym: – dotacje dla innych funduszy: • przelew na CFGZGiK • przelew na WFGZGiK – wydatki bieżące (własne) w tym: • zakup materiałów i usług oraz opracowania geodezyjne – wydatki inwestycyjne	 §2960 §4210 §4300 §4270 §6120	250.000 50.000 25.000 25.000 155.000 155.000 45.000

I. PRZYCHODY WŁASNE

- opłaty z tytułu prowadzenia Państwowego Zasobu Geodezyjnego i Kartograficznego wynikające m.in. z przepisów rozporządzenia z dnia 14 listopada 2000 r. w sprawie wysokości opłat za czynności geodezyjne i kartograficzne oraz udzielanie informacji, a także za wykonywanie wyrysów i wypisów z operatu
- należności z tytułu sprzedaży materiałów i usług objętych cennikiem cen umownych wprowadzonym zarządzeniem nr 3/2001 Prezydenta Miasta Kalisza z dn. 22.01.2001 r.
- inne przychody, to środki stanowiące wpływy z odsetek za zwłokę z tytułu nieterminowej zapłaty faktur oraz odsetki od kwot gromadzonych na rachunku bankowym Miejskiego Funduszu Gospodarki zasobem Geodezyjnym i Kartograficznym.

II. WYDATKI

- związane z pokryciem kosztów zaopatrzenia w materiały eksploatacyjne służące do reprodukcji dokumentacji stanowiącej Państwowy Zasób Geodezyjny i Kartograficzny,
- związane z naprawą i konserwacją urządzeń reprodukcyjnych oraz sprzętu komputerowego będącego w dyspozycji zarówno ośrodka dokumentacji, jak i zespołu uzgadniania dokumentacji projektowych oraz ewidencji gruntów i budynków,
- związane z kosztami szkoleń pracowników z zakresu przepisów prawnych jak również ze szkoleniami z zakresu problematyki związanej z prowadzeniem ośrodka dokumentacji oraz Systemem Informacji o Terenie.
- przelewy na fundusz centralny i wojewódzki w wysokości odpowiednio po 10% wpływów z Miejskiego Funduszu Gospodarki Zasobem Geodezyjnym i Kartograficznym
- dofinansowanie prac związanych z kontynuacją prac nad modernizacją i założeniem ewidencji budynków na terenie miasta Kalisza oraz aktualizacją i weryfikacją mapy numerycznej, a także rozpoczęciem prac związanych z założeniem geodezyjnej ewidencji sieci uzbrojenia terenu (GESUT) przy udziale środków z budżetu miasta oraz dotacji celowych z budżetu państwa wraz z kosztami przetargów oraz nadzorów inwestorskich nad zadaniami realizowanymi na potrzeby Miejskiego Ośrodka Dokumentacji Geodezyjnej i Kartograficznej.
- koszty modernizacji osnów geodezyjnych na terenie miasta Kalisza oraz ochrony znaków geodezyjnych oraz zakładania graficzno-rastrowych baz danych,
- koszty prowizji od prowadzenia rachunku bankowego, na którym gromadzone są środki pieniężne funduszu,
- inwestycje związane z zakupem sprzętu informatycznego i oprogramowania służącego do prowadzenia państwowego zasobu geodezyjno-kartograficznego oraz redystrybucji tych danych na drodze teletransmisji.

Załącznik Nr 16
do uchwały Nr XLI/549/2001
Rady Miejskiej Kalisza
z dnia 27 grudnia 2001 r.

PLAN DOCHODÓW ZADAŃ REALIZOWANYCH Z ZAKRESU ADMINISTRACJI RZĄDOWEJ ORAZ INNYCH ZADAŃ ZLECONYCH USTAWAMI NA 2002 ROK

(w zł)

Dział	Nazwa	Budżet Kalisza na 2002 r.	W tym:	
			Miasto	Powiat
010	ROLNICTWO I ŁOWIECTWO	484.000	0	484.000
	dotacje celowe otrzymane z budżetu państwa na zadania bieżące z zakresu administracji rządowej (§211)	484.000	0	484.000
700	GOSPODARKA MIESZKANIOWA	16.200	0	16.200
	dotacje celowe otrzymane z budżetu państwa na zadania bieżące z zakresu administracji rządowej (§211)	16.200	0	16.200
710	DZIAŁALNOŚĆ USŁUGOWA	242.000	0	242.000
	dotacje celowe otrzymane z budżetu państwa na zadania bieżące z zakresu administracji rządowej (§211)	242.000	0	242.000
750	ADMINISTRACJA PUBLICZNA	935.800	689.400	246.400
	dotacje celowe otrzymane z budżetu państwa na realizację zadań bieżących z zakresu administracji rządowej (§201)	689.400	689.400	0
	dotacje celowe otrzymane z budżetu państwa na zadania bieżące z zakresu administracji rządowej (§211)	227.400	0	227.400
	dotacje celowe otrzymane z budżetu państwa na zadania bieżące realizowane przez powiat na podstawie porozumień z organami administracji rządowej (§212)	19.000	0	19.000
751	URZĘDY NACZELNYCH ORGANÓW WŁADZY PAŃSTWOWEJ, KONTROLI I OCHRONY PRAWA ORAZ SĄDOWNICTWA	16.245	16.245	0
	dotacje celowe otrzymane z budżetu państwa na zadania bieżące z zakresu administracji rządowej (§201)	16.245	16.245	0
754	BEZPIECZEŃSTWO PUBLICZNE I OCHRONA PRZECIWPOŻAROWA	22.854.269	5.000	22.849.269
	dotacje celowe otrzymane z budżetu państwa na realizację zadań bieżących z zakresu administracji rządowej (§201)	5.000	5.000	0
	dotacje celowe otrzymane z budżetu państwa na zadania bieżące z zakresu administracji rządowej realizowane przez powiat (§211)	22.849.269	0	22.849.269
801	OŚWIATA I WYCHOWANIE	1.397.753	0	1.397.753
	dotacje celowe otrzymane z budżetu państwa na zadania bieżące realizowane przez powiat na podstawie porozumień z organami administracji rządowej (§212)	1.397.753	0	1.397.753
851	OCHRONA ZDROWIA	1.829.140	0	1.829.140
	dotacje celowe otrzymane z budżetu państwa na zadania bieżące z zakresu administracji rządowej (§211)	1.829.140	0	1.829.140
	dotacje celowe otrzymane z budżetu państwa na inwestycje i zakupy inwestycyjne z zakresu administracji (§641)	0	0	0
853	OPIEKA SPOŁECZNA	7.838.700	6.351.900	1.486.800
	dotacje celowe otrzymane z budżetu państwa na realizację zadań bieżących z zakresu administracji rządowej (§201)	6.351.900	6.351.900	0
	dotacje celowe otrzymane z budżetu państwa na zadania bieżące z zakresu administracji rządowej (§211)	1.486.800	0	1.486.800
DOCHODY OGÓŁEM		35.614.107	7.062.545	28.551.562

Załącznik Nr 17
do uchwały Nr XLI/549/2001
Rady Miejskiej Kalisza
z dnia 27 grudnia 2001 r.

PLAN WYDATKÓW ZADAŃ REALIZOWANYCH Z ZAKRESU ADMINISTRACJI RZĄDOWEJ ORAZ INNYCH ZADAŃ ZLECONYCH USTAWAMI NA 2002 ROK

(w zł)

Dział	Nazwa	Budżet Kalisza na 2002 r.	W tym:	
			Miasto	Powiat
ZADANIA ZLECONE Z ZAKRESU ADMINISTRACJI RZĄDOWEJ		34.197.354	7.062.545	27.134.809
010	Rolnictwo i łowiectwo	484.000	0	484.000
01021	Inspekcja Weterynaryjna wydatki bieżące w tym: wynagr. i pochodne od wynagr.	484.000 399.000	 0 	484.000 399.000
700	Gospodarka mieszkaniowa	16.200	0	16.200
70005	Gospod. Gruntami i nieruchomościami wydatki bieżące	16.200	0	16.200
710	Działalność usługowa	242.000	0	242.000
71013	Prace geodezyjne i kartograficzne (nieinwestycyjne) wydatki bieżące	130.000	0	130.000
71014	Opracowania geodezyjne i kartograficzne wydatki bieżące	12.000	0	12.000
71015	Nadzór budowlany wydatki bieżące w tym: wynagr. i pochodne od wynagr.	100.000 93.380	 0 	100.000 93.380
750	Administracja publiczna	916.800	689.400	227.400
75011	Urzędy wojewódzkie wydatki bieżące w tym: wynagr. I pochodne od wynagr.	668.600 640.500	466.200 442.500	202.400 198.000
75045	Komisje poborowe wydatki bieżące w tym: wynagr. i pochodne od wynagr.	25.000 1.000	 0 	25.000 1.000
75056	Spis powszechny i inne wydatki bieżące w tym: wynagr. i pochodne od wynagr.	223.200 34.565	223.200 34.565	 0
751	Urzędy naczelnych organów władzy państwowej, kontroli i ochrony prawa oraz sądownictwa	16.245	16.245	0
75101	Urzędy naczelnych organów władzy państwowej, kontroli i ochrony prawa wydatki bieżące	16.245	16.245	0
754	Bezpieczeństwo publiczne i ochrona przeciwpożarowa	22.854.269	5.000	22.849.269
75405	Komendy powiatowe Policji wydatki bieżące w tym: wynagr. i pochodne od wynagr.	18.005.269 15.881.000	 0 	18.005.269 15.881.000
75411	Komendy powiat. Państw. Straży Pożar. wydatki bieżące w tym: wynagr. i pochodne od wynagr.	4.844.000 4.017.500	 0 	4.844.000 4.017.500
75414	Obrona cywilna wydatki bieżące	5.000	5.000	0
851	Ochrona zdrowia	1.829.140	0	1.829.140
85156	Składki na ubezpieczenie zdrowotne oraz świadczenia dla osób nie objętych obowiązkiem ubezpiecz. zdrowotnego wydatki bieżące	1.829.140	0	1.829.140

853	Opieka społeczna	7.838.700	6.351.900	1.486.800
85303	Ośrodki wsparcia wydatki bieżące w tym: wynagr. i pochodne od wynagr.	403.800 215.140	403.800 215.140	 0
85313	Składki na ubezpieczenia zdrowotne opłacane za osoby pobierające niektóre świadczenia z pomocy społecznej wydatki bieżące	246.800	246.800	0
85314	Zasiłki i pomoc w naturze oraz składki na ubezpieczenia społeczne wydatki bieżące w tym: wynagr. i pochodne od wynagr.	3.965.300 345.000	3.965.300 345.000	 0
85316	Zasiłki rodzinne, pielęgnac. i wychowaw. wydatki bieżące	306.500	203.300	103.200
85318	Powiatowe centra pomocy rodzinie wydatki bieżące w tym: wynagr. i pochodne od wynagr.	40.000 3.290	 0 	40.000 3.290
85319	Ośrodki pomocy społecznej wydatki bieżące w tym: wynagr. i pochodne od wynagr.	1.318.200 1.262.600	1.318.200 1.262.600	 0
85321	Zespoły do spraw orzekania o stopniu niepełnosprawności wydatki bieżące w tym: wynagr. i pochodne od wynagr.	57.400 45.000	 0 	57.400 45.000
85328	Usługi opiekuńcze i specjalistyczne usługi opiekuńcze wydatki bieżące	214.500	214.500	0
85333	Powiatowe urzędy pracy wydatki bieżące w tym: wynagr. i pochodne od wynagr.	1.286.200 1.074.500	 0 	1.286.200 1.074.500
ZADANIA BIEŻĄCE REALIZOWANE NA PODSTAWIE POROZUMIEŃ Z ORGANAMI ADMINISTRACJI RZĄDOWEJ		1.416.753	0	1.416.753
750	Administracja publiczna	19.000	0	19.000
75045	Komisje poborowe wydatki bieżące	19.000	0	19.000
801	Oświata i wychowanie	1.397.753	0	1.397.753
80132	Szkoły artystyczne wydatki bieżące w tym: wynagr. I pochodne od wynagr.	1.397.753 1.266.780	 0 	1.397.753 1.266.780
WYDATKI OGÓŁEM		35.614.107	7.062.545	28.551.562

Załącznik Nr 18
do uchwały Nr XLI/549/2001
Rady Miejskiej Kalisza
z dnia 27 grudnia 2001 r.

PLAN DOCHODÓW ZWIĄZANYCH Z REALIZACJĄ ZADAŃ ZLECONYCH Z ZAKRESU ADMINISTRACJI RZĄDOWEJ NA 2002 ROK

(w zł)

Dział	Nazwa	Budżet Kalisza na 2002 r.	W tym:	
			Miasto	Powiat
010	ROLNICTWO I ŁOWIECTWO	130.000	0	130.000
	- wpływy z usług (§083/	130.000	0	130.000

700	GOSPODARKA MIESZKANIOWA	2.500.000	0	2.500.000
	- wpływy z opłat za zarząd, użytkowanie i użytkowanie wieczyste (§047)	2.387.500	0	2.387.500
	- dochody z najmu i dzierżawy składników majątkowych Skarbu Państwa, jednostek samorządu terytorialnego lub innych jednostek zaliczanych do sektora finansów publicznych oraz innych umów o podobnym charakterze (§075)	25.000	0	25.000
	- wpływy z tytułu przekształcenia prawa użytkowania wieczystego przysługującego osobom fizycznym w prawo własności (§076)	62.500	0	62.500
	- wpływy ze sprzedaży wyrobów i składników majątkowych (§084)	25.000	0	25.000
750	ADMINISTRACJA PUBLICZNA	164.000	164.000	0
	- wpływy z różnych opłat (§069)	164.000	164.000	0
754	BEZPIECZEŃSTWO PUBLICZNE I OCHRONA PRZECIW POŻAROWA	63.700	0	63.700
	- dochody z najmu i dzierżawy składników majątkowych Skarbu Państwa, jednostek samorządu terytorialnego lub innych jednostek zaliczanych do sektora finansów publicznych oraz innych umów o podobnym charakterze (§075)	61.800	0	61.800
	- wpływy z usług (§083)	1.500	0	1.500
	- wpływy z różnych dochodów (§097)	400	0	400
851	OCHRONA ZDROWIA	0	0	0
	- wpływy z różnych opłat (§069)	0	0	0
853	OPIEKA SPOŁECZNA	10.700	10.700	0
	- wpływy z usług (§083)	10.700	10.700	0
	DOCHODY OGÓŁEM	2.868.400	174.700	2.693.700

903

UCHWAŁA Nr XLI/550/2001 RADY MIEJSKIEJ KALISZA

z dnia 27 grudnia 2001 r.

w sprawie ustalenia planu sieci publicznych szkół ponadgimnazjalnych prowadzonych przez Miasto Kalisz

Na podstawie art. 17 ust. 5 ustawy z dnia 7 września 1991 r. o systemie oświaty (Dz.U. z 1996 r., Nr 67, poz. 329 z późn.zm.) w związku z art. 91 i art. 92 ust. 2 ustawy z dnia 5 czerwca 1998 r. o samorządzie powiatowym (Dz.U. Nr 91, poz. 578 z późn.zm.) uchwala się, co następuje:

§1

Ustala się plan sieci publicznych szkół ponadgimnazjalnych w brzmieniu określonym w załączniku do niniejszej uchwały.

§2

Wykonanie uchwały powierza się Zarządowi Miasta Kalisza.

§3

Uchwała wchodzi w życie z dniem podjęcia z mocą obowiązującą od 1 września 2002 r. i podlega ogłoszeniu w Dzienniku Urzędowym Województwa Wielkopolskiego.

Przewodniczący
Rady Miejskiej Kalisza
(-) Jerzy Rubiński

Załącznik
do Uchwały Nr XLI/550/2001
Rady Miejskiej Kalisza
z dnia 27 grudnia 2001 r.

Lp.	Określenie typu szkoły	Siedziba
1.	Liceum Ogólnokształcące	62-800 Kalisz, ul. Grodzka 1
2.	Liceum Ogólnokształcące	62-800 Kalisz, ul. Szkolna 5
3.	Liceum Ogólnokształcące	62-800 Kalisz, ul. Kościuszki 10
4.	Liceum Ogólnokształcące	62-800 Kalisz, ul. Widok 96a
5.	Liceum Ogólnokształcące	62-800 Kalisz, ul. Piskorzewie 6
6.	Technikum	62-800 Kalisz, ul. Rzemieślnicza 6
7.	Liceum Profilowane	62-800 Kalisz, ul. Rzemieślnicza 6
8.	Zasadnicza Szkoła Zawodowa	62-800 Kalisz, ul. Rzemieślnicza 6
9.	Technikum	62-800 Kalisz, ul. Wodna 11-13
10	Zasadnicza Szkoła Zawodowa	62-800 Kalisz, ul. Wodna 11-13
11.	Liceum Profilowane	62-800 Kalisz, ul. Wąska 13
12.	Zasadnicza Szkoła Zawodowa	62-800 Kalisz, ul. Wąska 13
13.	Technikum	62-800 Kalisz, ul. Skarszewska 13-15
14.	Liceum Profilowane	62-800 Kalisz, ul. Skarszewska 13-15
15.	Zasadnicza Szkoła Zawodowa	62-800 Kalisz, ul. Skarszewska 13-15
16.	Technikum	62-800 Kalisz, ul. Legionów 6
17.	Liceum Profilowane	62-800 Kalisz, ul. Legionów 6
18.	Zasadnicza Szkoła Zawodowa	62-800 Kalisz, ul. Legionów 6
19.	Technikum	62-800 Kalisz, ul. Częstochowska 99
20.	Liceum Profilowane	62-800 Kalisz, ul. Częstochowska 99
21.	Zasadnicza Szkoła Zawodowa	62-800 Kalisz, ul. Częstochowska 99
22.	Zasadnicza Szkoła Zawodowa	62-800 Kalisz, ul. Żwirki i Wigury 10
23.	Technikum	62-800 Kalisz, ul. 3 Maja 18
24.	Liceum Profilowane	62-800 Kalisz, ul. 3 Maja 18
25.	Zasadnicza Szkoła Zawodowa	62-800 Kalisz, ul. 3 Maja 18
26.	Zasadnicza Szkoła Zawodowa	62-800 Kalisz, ul. Przemysłowa 1/2
27.	Zasadnicza Szkoła Zawodowa Specjalna	62-800 Kalisz, ul. Handlowa 30

904

UCHWAŁA Nr XXVI/237/2001 RADY MIEJSKIEJ GMINY STĘSZEW

z dnia 28 grudnia 2001 r.

w sprawie uchwalenia budżetu gminy Stęszew na 2002 r.

Na podstawie art. 18 ust. 2 pkt 4 ustawy z dnia 8 marca 1990 r. o samorządzie gminnym (tj. Dz.U. Nr 13 poz. 74 z 1996 r. ze zmianami) oraz art. 109, 116, 118, 122, 124 i 128 ust. 2 pkt 1 ustawy z dnia 26 listopada 1998 r. o finansach publicznych (Dz.U. Nr 155 poz. 1014 z 1998 r. ze zmianami) Rada Miejska Gminy Stęszew uchwala co następuje:

§1

Uchwala się budżet Gminy Stęszew na 2002 rok w wysokości:

1. Dochody 16.890.122,00
   w tym:
   - dotacje celowe otrzymane z budżetu państwa na realizację zadań bieżących z zakresu administracji rządowej oraz innych zadań zleconych gminie ustawami 573.284,00,
   - dotacje celowe otrzymane z gminy na inwestycje i zakupy inwestycyjne realizowane na podstawie porozumień (umów) między jednostkami samorządu terytorialnego 152.060,00

   (wg załącznika nr 1 do uchwały).
2. Wydatki 16.770.122,00
   w tym:
   - wydatki na realizację zadań bieżących z zakresu administracji rządowej oraz innych zadań zleconych gminie ustawami 573.284,00,
   - wydatki na inwestycje i zakupy inwestycyjne realizowane na podstawie porozumień (umów) między jednostkami samorządu terytorialnego 152.060,00,
   - w wydatkach wyodrębnia się:

a) wydatki bieżące 14.132.106,00
w tym:
– wynagrodzenia i pochodne od wynagrodzeń 7.001.400,00,
– dotacje 973.114,00,
– wydatki na obsługę długu 270.000,00,
b) wydatki majątkowe 2.638.016,00,
(wg załącznika Nr 2 do uchwały).

3. Planowaną nadwyżkę dochodów nad wydatkami przeznacza się spłatę rat pożyczek (wg załącznika Nr 3 do uchwały).

§2

Ustala się rezerwę ogólną do 1% wydatków budżetu gminy w kwocie 67.743,00.

§3

Określa się plan wydatków inwestycyjnych realizowanych z budżetu gminy w 2002 roku oraz wydatki na wieloletnie programy inwestycyjne
(wg załącznika nr 4 do uchwały).

§4

Określa się plany przychodów i wydatków zakładów budżetowych:
– przychody 3.710.000,00,
– wydatki 3.700.000,00,
oraz ustala się dotacje dla jednostek organizacyjnych rozliczających się z budżetem gminy w kwocie 420.000,00
(wg załącznika Nr 5 do uchwały).

§5

Określa się plany przychodów i wydatków środków specjalnych
– przychody 117.540,00,
– wydatki 115.300,00,
(wg załącznika Nr 6 do uchwały).

§6

Określa się przychody i wydatki Gminnego Funduszu Ochrony Środowiska i Gospodarki Wodnej na 2002 r.
(wg załącznika Nr 7 do uchwały).

§7

Ustala się wielkość dotacji dla instytucji kultury
(wg załącznika Nr 8 do uchwały).

§8

Określa się dochody z tytułu zezwoleń na sprzedaż napojów alkoholowych i wydatki na realizację zadań określonych w gminnym programie profilaktyki i rozwiązywania problemów alkoholowych w kocie 200.000,00.

§9

Ustala się wielkość dotacji dla podmiotów nie zaliczonych do sektora finansów publicznych na cele publiczne związane z realizacją zadań samorządu w kwocie 167.560,00.

§10

Upoważnia się Zarząd Miejski Gminy Stęszew do zaciągania długu i spłat zobowiązań oraz do dokonywania zmian w budżecie polegających na przenoszeniu w planie wydatków między rozdziałami i paragrafami w obrębie jednego działu za wyjątkiem zmian w planie wydatków na inwestycje i w planie dotacji.

§11

Wykonanie uchwały powierza się Zarządowi Miejskiemu Gminy Stęszew.

§12

Uchwała wchodzi w życie po upływie 14 dni od ogłoszenia w Dzienniku Urzędowym Województwa Wielkopolskiego z mocą obowiązującą od 1 stycznia 2002 r.

Przewodniczący
Rady Miejskiej Gminy Stęszew
(–) inż. Mirosław Potrawiak

Załącznik Nr 1
do Uchwały Nr XXVI/237/2001
Rady Miejskiej Gminy Stęszew

PLAN DOCHODÓW DLA GMINY STĘSZEW NA 2002 ROK
Stan na dzień 01.01.02

Dział	Rozdział	Paragraf	Treść	Ogółem
010			Rolnictwo i łowiectwo	2.000,00
	01022		Zwalczanie chorób zakaźnych oraz badania monitoringowe pozostałości chemicznych i biologicznych w tkankach zwierząt i produktach pochodzenia zwierzęcego	2.000,00
		w tym:		
		069	Wpływy z różnych opłat	2.000,00
	01095		Pozostała działalność	0,00
		w tym:		
		069	Wpływy z różnych opłat	0,00
100			Górnictwo i kopalnictwo	168.000,00
	10006		Pozostałe górnictwo i kopalnictwo	168.000,00
		w tym:		
		046	Wpływy z opłaty eksploatacyjnej	168.000,00
700			Gospodarka mieszkaniowa	223.000,00
	70005		Gospodarka gruntami i nieruchomościami	223.000,00
		w tym:		
		047	Wpływy z opłat za zarząd, użytkowanie i użytkowanie wieczyste nieruchomości	33.000,00
		075	Dochody z najmu i dzierżawy składników majątkowych Skarbu Państwa, jednostek samorządu terytorialnego lub innych jednostek zaliczanych do sektora finansów publicznych oraz innych umów o podobnym charakterze	79.750,00
		076	Wpływy z tytułu przekształcenia prawa użytkowania wieczystego przysługującego osobom fizycznym w prawo własności	5.000,00
		077	Wpłaty z tytułu odpłatnego nabycia prawa własności nieruchomości	105.250,00
750			Administracja publiczna	312.900,00
	75011		Urzędy wojewódzkie	61.200,00
		w tym:		
		201	Dotacje celowe otrzymane z budżetu państwa na realizację zadań bieżących z zakresu administracji rządowej oraz innych zadań zleconych gminie (związkom gmin) ustawami	61.200,00
	75056		Spis powszechny i inne	33.700,00
		w tym:		
		201	Dotacje celowe otrzymane z budżetu państwa na realizację zadań bieżących z zakresu administracji rządowej oraz innych zadań zleconych gminie (związkom gmin) ustawami	33.700,00
	75095		Pozostała działalność	218.000,00
		w tym:		
		045	Wpływy z opłaty administracyjnej za czynności urzędowe	10.000,00
		048	Wpływy z opłat za zezwolenia na sprzedaż alkoholu	200.000,00
		097	Wpływy z różnych dochodów	8.000,00
751			Urzędy naczelnych organów władzy państwowej kontroli i ochrony prawa oraz sądownictwa	1.884,00
	75101		Urzędy naczelnych organów władzy państwowej, kontroli i ochrony prawa	1.884,00
		w tym:		
		201	Dotacje celowe otrzymane z budżetu państwa na realizację zadań bieżących z zakresu administracji rządowej oraz innych zadań zleconych gminie (związkom gmin) ustawami	1.884,00
754			Bezpieczeństwo publiczne i ochrona przeciwpożarowa	900,00
	75414		Obrona cywilna	900,00
		w tym:		
		201	Dotacje celowe otrzymane z budżetu państwa na realizację zadań bieżących z zakresu administracji rządowej oraz innych zadań zleconych gminie (związkom gmin) ustawami	900,00

756			Dochody od osób prawnych, od osób fizycznych i od innych jednostek nie posiadających osobowości prawnej	7.928.290,00
	75601		Wpływy z podatku dochodowego od osób fizycznych	100.000,00
		w tym:		
		035	Podatek od działalności gospodarczej osób fizycznych, opłaco w formie karty podatkowej	100.000,00
	75615		Wpływy z podatku rolnego, podatku leśnego, podatku od czynności cywilnoprawnych oraz podatków i opłat lokalnych o osób prawnych i innych jednostek organizacyjnych	2.215.000,00
		w tym:		
		031	Podatek od nieruchomości	1.900.000,00
		032	Podatek rolny	198.000,00
		033	Podatek leśny	36.000,00
		034	Podatek od środków transportowych	16.000,00
		050	Podatek od czynności cywilnoprawnych	50.000,00
		091	Odsetki od nieterminowych wpłat z tytułu podatków i opłat	15.000,00
	75616		Wpływy z podatku rolnego, podatku leśnego, podatku od spadków i darowizn, podatku od czynności cywilnoprawnych oraz podatków i opłat lokalnych od osób fizycznych	2.214.000,00
		w tym:		
		031	Podatek od nieruchomości	1.300.000,00
		032	Podatek rolny	450.000,00
		033	Podatek leśny	1.000,00
		034	Podatek od środków transportowych	228.000,00
		036	Podatek od spadków i darowizn	30.000,00
		043	Wpływy z opłaty targowej	40.000,00
		050	Podatek od czynności cywilnoprawnych	120.000,00
		091	Odsetki od nieterminowych wpłat z tytułu podatków i opłat	45.000,00
	75618		Wpływy z różnych opłat stanowiących dochody jednostek samorządu terytorialnego na podstawie ustaw	60.000,00
		w tym:		
		041	Wpływy z opłaty skarbowej	60.000,00
	75621		Udziały gmin w podatkach stanowiących dochód budżetu państwa	3.339.290,00
		w tym:		
		001	Podatek dochodowy od osób fizycznych	3.304.290,00
		002	Podatek dochodowy od osób prawnych	35.000,00
758			Różne rozliczenia	7.310.940,00
	75801		Część oświatowa subwencji ogólnej dla jednostek samorządu terytorialnego	6.543.858,00
		w tym:		
		292	Subwencje ogólne z budżetu państwa	6.543.858,00
	75802		Część podstawowa subwencji ogólnej dla gmin	5.915,00
		w tym:		
		292	Subwencje ogólne z budżetu państwa	5.915,00
	75805		Część rekompensująca subwencji ogólnej dla gmin	661.167,00
		w tym:		
		292	Subwencje ogólne z budżetu państwa	661.167,00
	75814		Różne rozliczenia finansowe	100.000,00
		w tym:		
		092	Pozostałe odsetki	100.000,00
801			Oświata i wychowanie	24.592,00
	80195		Pozostała działalność	24.592,00
		w tym:		
		203	Dotacje celowe otrzymane z budżetu państwa na realizację własnych zadań bieżących gmin (związków gmin)	24.592,00
851			Ochrona zdrowia	32.000,00
	85195		Pozostała działalność	32.000,00
		w tym:		
		075	Dochody z najmu i dzierżawy składników majątkowych Skarbu Państwa, jednostek samorządu terytorialnego lub innych jednostek zaliczanych do sektora finansów publicznych oraz innych umów o podobnym charakterze	32.000,00
853			Opieka społeczna	543.600,00
	85313		Składki na ubezpieczenie zdrowotne opłacane za osoby pobierające niektóre świadczenia z pomocy społecznej	19.200,00

		w tym:		
		201	Dotacje celowe otrzymane z budżetu państwa na realizację zadań bieżących z zakresu administracji rządowej oraz innych zadań zleconych gminie (związkom gmin) ustawami	19.200,00
	85314		Zasiłki i pomoc w naturze oraz składki na ubezpieczenia społeczne	327.600,00
		w tym:		
		201	dotacje celowe otrzymane z budżetu państwa na realizację zadań bieżących z zakresu administracji rządowej oraz innych zadań zleconych gminie (związkom gmin) ustawami	327.600,00
	85315		Dodatki mieszkaniowe	50.000,00
		w tym:		
		203	dotacje celowe otrzymane z budżetu państwa na realizację własnych zadań bieżących gmin (związków gmin)	50.000,00
	85316		Zasiłki rodzinne, pielęgnacyjne i wychowawcze	24.900,00
		w tym:		
		201	Dotacje celowe otrzymane z budżetu państwa na realizację zadań bieżących z zakresu administracji rządowej oraz innych zadań zleconych gminie (związkom gmin) ustawami	24.900,00
	85319		Ośrodki pomocy społecznej	103.900,00
		w tym:		
		201	Dotacje celowe otrzymane z budżetu państwa na realizację zadań bieżących z zakresu administracji rządowej oraz innych zadań zleconych gminie (związkom gmin) ustawami	103.900,00
	85328		Usługi opiekuńcze i specjalistyczne usługi opiekuńcze	18.000,00
		w tym:		
		083	Wpływy z usług	18.000,00
900			Gospodarka komunalna i ochrona środowiska	342.016,00
	90002		Gospodarka odpadami	342.016,00
		w tym:		
		629	Środki na dofinansowanie własnych inwestycji gmin (związków gmin), powiatów (związków powiatów), samorządów województw, pozyskane z innych źródeł	189.956,00
		661	Dotacje celowe otrzymane z gminy lub z miasta stołecznego Warszawy na inwestycje i zakupy inwestycyjne realizowane na podstawie porozumień (umów) między jednostkami samorządu terytorialnego	152.060,00
Razem:				16.890.122,00

Załącznik Nr 2
do Uchwały Nr XXVI/237/2001
Rady Miejskiej Gminy Stęszew
z dnia 28 grudnia 2001 r.

PLAN WYDATKÓW DLA GMINY STĘSZEW NA 2002 ROK
Stan na dzień 01.01.02

Dział	Rozdział	Paragraf	Treść	Ogółem
010			Rolnictwo i łowiectwo	15.950,00
	01030		Izby rolnicze	12.960,00
		2850	Wpłata gmin na rzecz izb rolniczych w wysokości 2% uzyskanych wpływów z podatku rolnego	12.960,00
	01095		Pozostała działalność	3.000,00
		4300	Zakup usług pozostałych	3.000,00
020			Leśnictwo	5.000,00
	02095		Pozostała działalność	5.000,00
		4210	Zakup materiałów i wyposażenia	5.000,00
600			Transport i łączność	950.000,00
	60016		Drogi publiczne gminne	950.000,00
		4270	Zakup usług remontowych	950.000,00

700			Gospodarka mieszkaniowa	310.000,00
	70005		Gospodarka gruntami i nieruchomościami	310.000,00
		4300	Zakup usług pozostałych	10.000,00
		6050	Wydatki inwestycyjne jednostek budżetowych	300.000,00
710			Działalność usługowa	100.000,00
	71004		Plany zagospodarowania przestrzennego	50.000,00
		4300	Zakup usług pozostałych	50.000,00
	71014		Opracowania geodezyjne i kartograficzne	50.000,00
		4300	Zakup usług pozostałych	50.000,00
750			Administracja publiczna	2.172.321,00
	75011		Urzędy wojewódzkie	61.200,00
		4010	Wynagrodzenia osobowe pracowników	51.000,00
		4110	Składki na ubezpieczenia społeczne	9.000,00
		4120	Składki na Fundusz Pracy	1.200,00
	75022		Rady gmin (miast i miast na prawach powiatu)	167.100,00
		3030	Różne wydatki na rzecz osób fizycznych	130.000,00
		4210	Zakup materiałów i wyposażenia	2.200,00
		4300	Zakup usług pozostałych	29.900,00
		4410	Podróże służbowe krajowe	5.000,00
	75023		Urzędy gmin (miast i miast na prawach powiatu)	1.802.121,00
		3020	Nagrody i wydatki osobowe nie zaliczone do wynagrodz	17.000,00
		3030	Różne wydatki na rzecz osób fizycznych	85.000,00
		4010	Wynagrodzenia osobowe pracowników	985.500,00
		4040	Dodatkowe wynagrodzenie roczne	83.000,00
		4110	Składki na ubezpieczenia społeczne	190.000,00
		4120	Składki na Fundusz Pracy	26.100,00
		4210	Zakup materiałów i wyposażenia	91.421,00
		4260	Zakup energii	56.000,00
		4300	Zakup usług pozostałych	174.000,00
		4410	Podróże służbowe krajowe	26.000,00
		4430	Różne opłaty i składki	17.000,00
		4440	Odpisy na zakładowy fundusz świadczeń socjalnych	21.100,00
		6050	Wydatki inwestycyjne jednostek budżetowych	30.000,00
	75047		Pobór podatków, opłat i niepodatkowych należności budżetowych	45.000,00
		3030	Różne wydatki na rzecz osób fizycznych	3.500,00
		4100	Wynagrodzenia agencyjno-prowizyjne	41.000,00
		4210	Zakup materiałów i wyposażenia	500,00
	75056		Spis powszechny i inne	33.700,00
		4300	Zakup usług pozostałych	33.700,00
	75095		Pozostała działalność	63.200,00
		4210	Zakup materiałów i wyposażenia	3.200,00
		4300	Zakup usług pozostałych	60.000,00
751			Urzędy naczelnych organów władzy państwowej, kontro ochrony prawa oraz sądownictwa	1.884,00
	75101		Urzędy naczelnych organów władzy państwowej, kontro ochrony prawa	1.884,00
		4300	Zakup usług pozostałych	1.884,00
754			Bezpieczeństwo publiczne i ochrona przeciwpożarowa	78.900,00
	75403		Jednostki terenowe Policji	5.000,00
		4210	Zakup materiałów i wyposażenia	5.000,00
	75412		Ochotnicze straże pożarne	68.000,00
		4210	Zakup materiałów i wyposażenia	28.000,00
		4260	Zakup energii	5.000,00
		4300	Zakup usług pozostałych	30.000,00
		4430	Różne opłaty i składki	5.000,00
	75414		Obrona cywilna	5.900,00
		4210	Zakup materiałów i wyposażenia	3.900,00
		4300	Zakup usług pozostałych	2.000,00
757			Obsługa długu publicznego	270.000,00
	75702		Obsługa papierów wartościowych, kredytów i pożyczek jednostek samorządu terytorialnego	270.000,00
		8070	odsetki i dyskonto od krajowych skarbowych papierów wartościowych oraz pożyczek i kredytów	270.000,00
758			Różne rozliczenia	67.743,00
	75818		Rezerwy ogólne i celowe	67.743,00
		4810	Rezerwy	67.743,00

801			Oświata i wychowanie	7.276.388,00
	80101		Szkoły podstawowe	4.172.943,00
		3020	Nagrody i wydatki osobowe nie zaliczone do wynagrodz	160.000,00
		4010	Wynagrodzenia osobowe pracowników	2.300,00
		4040	Dodatkowe wynagrodzenie roczne	250.000,00
		4110	Składki na ubezpieczenia społeczne	480.000,00
		4120	Składki na Fundusz Pracy	66.000,00
		4210	Zakup materiałów i wyposażenia	70.943,00
		4240	Zakup pomocy naukowych, dydaktycznych i książek	30.000,00
		4260	Zakup energii	220.000,00
		4300	Zakup usług pozostałych	456.000,00
		4410	Podróże służbowe krajowe	10.000,00
		4440	Odpisy na zakładowy fundusz świadczeń socjalnych	130.000,00
	80104		Przedszkola przy szkołach podstawowych	380.000,00
		3020	Nagrody i wydatki osobowe nie zaliczone do wynagrodz	20.000,00
		4010	Wynagrodzenia osobowe pracowników	245.000,00
		4040	Dodatkowe wynagrodzenie roczne	20.700,00
		4110	Składki na ubezpieczenia społeczne	51.000,00
		4120	Składki na Fundusz Pracy	7.000,00
		4210	Zakup materiałów i wyposażenia	7.000,00
		4240	Zakup pomocy naukowych, dydaktycznych i książek	0,00
		4260	Zakup energii	10.800,00
		4300	Zakup usług pozostałych	3.000,00
		4410	Podróże służbowe krajowe	0,00
		4440	Odpisy na zakładowy fundusz świadczeń socjalnych	15.500,00
	80110		Gimnazja	2.099.569,00
		3020	Nagrody i wydatki osobowe nie zaliczone do wynagrodz	77.000,00
		4010	Wynagrodzenia osobowe pracowników	1.250.000,00
		4040	Dodatkowe wynagrodzenie roczne	90.000,00
		4110	Składki na ubezpieczenia społeczne	250.000,00
		4120	Składki na Fundusz Pracy	34.000,00
		4210	Zakup materiałów i wyposażenia	30.000,00
		4240	Zakup pomocy naukowych, dydaktycznych i książek	10.000,00
		4260	Zakup energii	100.000,00
		4300	Zakup usług pozostałych	124.569,00
		4410	Podróże służbowe krajowe	6.000,00
		4440	Odpisy na zakładowy fundusz świadczeń socjalnych	78.000,00
		6050	Wydatki inwestycyjne jednostek budżetowych	50.000,00
	80113		Dowożenie uczniów do szkół	373.824,00
		4010	Wynagrodzenia osobowe pracowników	55.000,00
		4040	Dodatkowe wynagrodzenie roczne	5.000,00
		4110	Składki na ubezpieczenia społeczne	20.000,00
		4120	Składki na Fundusz Pracy	2.700,00
		4210	Zakup materiałów i wyposażenia	55.000,00
		4300	Zakup usług pozostałych	230.000,00
		4430	Różne opłaty i składki	5.000,00
		4440	Odpisy na zakładowy fundusz świadczeń socjalnych	1.124,00
	80114		Zespoły ekonomiczno-admistracyjne szkół	192.460,00
		4010	Wynagrodzenia osobowe pracowników	140.000,00
		4040	Dodatkowe wynagrodzenie roczne	11.000,00
		4110	Składki na ubezpieczenia społeczne	27.000,00
		4120	Składki na Fundusz Pracy	3.700,00
		4210	Zakup materiałów i wyposażenia	4.000,00
		4410	Podróże służbowe krajowe	3.500,00
		4440	Odpisy na zakładowy fundusz świadczeń socjalnych	3.260,00
	80146		Dokształcanie i doskonalenie nauczycieli	33.000,00
		4300	zakup usług pozostałych	33.000,00
	80195		Pozostała działalność	24.592,00
		4440	Odpisy na zakładowy fundusz świadczeń socjalnych	24.592,00
851			Ochrona zdrowia	243.000,00
	85154		Przeciwdziałanie alkoholizmowi	200.000,00
		3030	Różne wydatki na rzecz osób fizycznych	40.000,00
		4210	Zakup materiałów i wyposażenia	79.000,00
		4300	Zakup usług pozostałych	80.000,00
		4410	Podróże służbowe krajowe	1.000,00

	85195		Pozostała działalność	43.000,00
		2820	Dotacja celowa z budżetu na finansowanie lub dofinansowanie lub dofinansowanie zadań zleconych do realizacji stowarzyszeniom	13.000,00
		4300	Zakup usług pozostałych	30.000,00
853			Opieka społeczna	1.177.410,00
	85313		Składki na ubezpieczenie zdrowotne opłacane za osoby pobierające niektóre świadczenia z pomocy społecznej	19.200,00
		4130	Składki na ubezpieczenie zdrowotne	19.200,00
	85314		Zasiłki i pomoc w naturze oraz składki na ubezpieczenia społeczne	547.600,00
		3110	Świadczenia społeczne	547.600,00
	85315		Dodatki mieszkaniowe	200.000,00
		3110	Świadczenia społeczne	200.000,00
	85316		Zasiłki rodzinne, pielęgnacyjne i wychowawcze	24.900,00
		3110	Świadczenia społeczne	24.900,00
	85319		Ośrodki pomocy społecznej	270.710,00
		3020	Nagrody i wydatki osobowe niezaliczone do wynagrodzeń	2.080,00
		4010	Wynagrodzenia osobowe pracowników	171.000,00
		4040	Dodatkowe wynagrodzenie roczne	15.000,00
		4110	Składki na ubezpieczenia społeczne	34.500,00
		4120	Składki na Fundusz Pracy	5.000,00
		4210	Zakup materiałów i wyposażenia	11.400,00
		4260	Zakup energii	480,00
		4300	Zakup usług pozostałych	21.400,00
		4410	Podróże służbowe krajowe	5.200,00
		4430	Różne opłaty i składki	450,00
		4440	Odpisy na zakładowy fundusz świadczeń socjalnych	4.200,00
	85328		Usługi opiekuńcze i specjalistyczne usługi opiekuńcze	95.000,00
		3110	Świadczenia społeczne	95.000,00
	85395		Pozostała działalność	20.000,00
		3110	Świadczenia społeczne	20.000,00
854			Edukacyjna opieka wychowawcza	540.886,00
	85401		Świetlice szkolne	30.000,00
		3020	Nagrody i wydatki osobowe nie zaliczone do wynagrodz	2.500,00
		4010	Wynagrodzenia osobowe pracowników	20.000,00
		4040	Dodatkowe wynagrodzenie roczne	1.700,00
		4110	Składki na ubezpieczenia społeczne	4.000,00
		4120	Składki na Fundusz Pracy	600,00
		4410	Podróże służbowe krajowe	1.200,00
	85404		Przedszkola	420.000,00
		2610	Dotacja przedmiotowa z budżetu dla zakładu budżetowego lub gospodarstwa pomocniczego	420.000,00
	85406		Poradnie psychologiczno-pedagogiczne oraz inne poradnie specjalistyczne	25.000,00
		2320	Dotacje celowe przekazane dla powiatu na zadania bieżące realizowane na podstawie porozumień (umów) między jednostkami samorządu terytorialnego	25.000,00
	85415		Pomoc materialna dla uczniów	9.500,00
		3240	Stypendia oraz inne formy pomocy dla uczniów	9.500,00
	85495		Pozostała działalność	56.386,00
		4010	Wynagrodzenia osobowe pracowników	42.000,00
		4040	Dodatkowe wynagrodzenie roczne	3.500,00
		4110	Składki na ubezpieczenia społeczne	8.100,00
		4120	Składki na Fundusz Pracy	1.100,00
		4440	Odpisy na zakładowy fundusz świadczeń socjalnych	1.686,00
900			Gospodarka komunalna i ochrona środowiska	2.971.016,00
	90001		Gospodarka ściekowa i ochrona wód	1.916.000,00
		6050	Wydatki inwestycyjne jednostek budżetowych	1.916.000,00
	90002		Gospodarka odpadami	342.016,00
		6050	Wydatki inwestycyjne jednostek budżetowych	342.016,00
	90003		Oczyszczanie miast i wsi	180.000,00
		4300	Zakup usług pozostałych	180.000,00
	90004		Utrzymanie zieleni w miastach i gminach	60.000,00
		4300	Zakup usług pozostałych	60.000,00

	90015		Oświetlenie ulic, placów i dróg	305.000,00
		4260	Zakup energii	200.000,00
		4300	Zakup usług pozostałych	105.000,00
	90095		Pozostała działalność	168.000,00
		4210	Zakup materiałów i wyposażenia	29.000,00
		4260	Zakup energii	6.000,00
		4300	Zakup usług pozostałych	115.000,00
		4430	Różne opłaty i składki	18.000,00
921			Kultura i ochrona dziedzictwa narodowego	377.554,00
	92109		Domy i ośrodku kultury, świetlice i kluby	137.594,00
		2550	Dotacja podmiotowa z budżetu dla instytucji kultury	107.594,00
		4300	Zakup usług pozostałych	30.000,00
	92116		Biblioteki	134.760,00
		2550	Dotacja podmiotowa z budżetu dla instytucji kultury	134.760,00
	92118		Muzea	105.200,00
		2550	Dotacja podmiotowa z budżetu dla instytucji kultury	105.200,00
926			Kultura fizyczna i sport	212.060,00
	92605		Zadania w zakresie kultury fizycznej i sportu	167.560,00
		2580	Dotacja podmiotowa z budżetu dla jednostek nie zaliczanych do sektora finansów publicznych	167.560,00
	92695		Pozostała działalność	44.500,00
		4300	Zakup usług pozostałych	44.500,00
Razem				16.770.122,00

Załącznik Nr 3
do Uchwały Nr XXVI/237/2001
Rady Miejskiej Gminy Stęszew
z dnia 28 grudnia 2001 r.

PLAN PRZYCHODÓW I ROZCHODÓW ZWIĄZANYCH Z FINANSOWANIEM NIEDOBORU I ROZDYSPONOWANIEM NADWYŻKI BUDŻETOWEJ

§952 – Przychody z zaciągniętych pożyczek i kredytów na rynku krajowym 580.000,00

§992 – Spłaty otrzymanych krajowych pożyczek i kredytów 700.000,00

Załącznik Nr 4
do Uchwały Nr XXVI/237/2001
Rady Miejskiej Gminy Stęszew
z dnia 28 grudnia 2001 r.

1. PLAN WYDATKÓW INWESTYCYJNYCH REALIZOWANYCH Z BUDŻETU GMINY W 2002 R.

Dział	Rozdział	Nazwa zadania	Plan
700	70005	Modernizacja kotłowni w Stęszewie ul. P. Skargi	300.000
750	75023	Zakupy inwestycyjne – Urząd	30.000
801	80110	Inwestycje w gimnazjach	50.000
900	90001	Budowa kanalizacji sanitarnej – Strykowo	580.000
900	90001	Budowa kanalizacji sanitarnej – Stęszew	786.000
900	90001	Budowa kanalizacji sanitarnej – Dębno, Dębienko	300.000
900	90001	Budowa oczyszczalni ścieków – Strykowo	250.000
900	90002	Rekultywacja wysypiska odpadów komunalnych	342.016
Ogółem			2.638.016

2. WYDATKI NA WIELOLETNIE PROGRAMY INWESTYCYJNE

I. Nazwa programu: Kanalizacja sanitarna miasta Stęszewa

II. Cel programu: Budowa kanalizacji sanitarnej, przepompowni ścieków oraz przyłączy do kanalizacji sanitarnej

III. Zadania programu oraz nakłady finansowe w zł.

Lp.	Zadanie	Nakłady w latach				
		Nakłady ogółem	Poniesione do 2001	Łącznie do poniesienia	W tym w latach 2002	W tym w latach 2003
1.	Kanalizacja sanitarna I etap	2.323.158	2.323.158			
2.	Kanalizacja sanitarna II etap	2.677.607	2.677.607			
3.	Kanalizacja sanitarna III etap ul. kanałowa, Laskowa, Kwiatowa, Łukaszewicza	2.500.000	600.000	1.900.000	786.000	1.114.000
4.	Przepompownia ścieków z przykanalikami	2.541.514	2.541.514			
	Razem	10.042.279	8.142.279	1.900.000	786.000	1.114.000
	w tym środki własne	8.542.279	6.942.279	1.600.000	486.000	1.114.000
	pożyczka z WFOŚiGW	1.500.000	1.200.000	300.000	300.000	-

IV. Jednostka organizacyjna realizująca program: Urząd Miejski Gminy Stęszew.

I. Nazwa programu: kanalizacja sanitarna dla wsi Strykowo

II. Cel programu: Budowa oczyszczalni ścieków, kanalizacji sanitarnej oraz przyłączy do kanalizacji sanitarnej

III. Zadania programu oraz nakłady finansowe w zł.

Lp.	Zadanie	Nakłady w latach				
		Nakłady ogółem	Poniesione do 2001	Łącznie do poniesienia	W tym w latach 2002	W tym w latach 2003
1.	Oczyszczalnia ścieków	2.000.000	-	2.000.000	500.000	1.500.000
2.	Kanalizacja sanitarna z przyłączami	1.760.000	1.180.000	580.000	580.000	
	Razem	3.760.000	1.180.000	2.580.000	1.080.000	1.500.000
	w tym środki własne	2.030.000	680.000	1.350.000	550.000	800.000
	pożyczka z WFOŚiGW	1.730.000	500.000	1.230.000	530.000	700.000

IV. Jednostka organizacyjna realizująca program: Urząd Miejski Gminy Stęszew.

I. Nazwa programu: Kanalizacja sanitarna wsi Dębno, Dębienko
II. Cel programu: Budowa kanalizacji sanitarnej oraz przyłączy do kanalizacji sanitarnej
III. Zadania programu oraz nakłady finansowe w zł.

Lp.	Zadanie	Nakłady w latach					
		Nakłady ogółem	Poniesione do 2001	Łącznie do poniesienia	W tym w latach		
					2002	2003	2004
2.	Kanalizacja sanitarna z przyłączami	2.000.000	-	2.000.000	500.000	500.000	1.000.000
	Razem	2.000.000	-	2.000.000	500.000	500.000	1.000.000
	w tym środki własne	1.050.000	-	1.050.000	300.000	250.000	500.000
	pożyczka z WFOŚiGW	950.000	-	950.000	200.000	250.000	500.000

IV. Jednostka organizacyjna realizująca program: Urząd Miejski Gminy Stęszew.

Załącznik Nr 5
do Uchwały Nr XXVI/237/2001
Rady Miejskiej Gminy Stęszew
z dnia 28 grudnia 2001 r.

DOTACJE DLA JEDNOSTEK ORGANIZACYJNYCH ROZLICZAJĄCYCH SIĘ Z BUDŻETEM GMINY

Nazwa	Stan środków obrotowych na początek roku	Przychody ogółem	W tym: dotacje z budżetu	Wydatki	Stan środków obrotowych na koniec roku
Zakłady budżetowe					
Przedszkola	2.000,00	560.000,00	420.000,00	560.000,00	2.000,00
Zakład Gospodarki Komunalnej i Mieszkaniowej	40.000,00	3.150.000,00	-	3.140.000,00	50.000,00
Ogółem	42.000,00	3.710.000,00	420.000,00	3.700.000,00	52.000,00

Załącznik Nr 6
do Uchwały Nr XXVI/237/2001
Rady Miejskiej Gminy Stęszew
z dnia 28 grudnia 2001 r.

PLAN PRZYCHODÓW I WYDATKÓW ŚRODKÓW SPECJALNYCH

Nazwa jednostki	Stan środków na początek roku	Przychody	Razem przychody	Wydatki	Stan środków na koniec roku
Urząd Miejski Gminy Stęszew	15.000	17.000	32.000	30.000	2.000
Zespół Ekonomiczno-Administracyjny Szkół - Stołówki	-	85.540	85.540	85.300	240
Ogółem	15.000	102.540	117.540	115.300	2.240

Załącznik Nr 7
do Uchwały Nr XXVI/237/2001
Rady Miejskiej Gminy Stęszew
z dnia 28 grudnia 2001 r.

PRZYCHODY I WYDATKI GMINNEGO FUNDUSZU OCHRONY ŚRODOWISKA I GOSPODARKI WODNEJ

I. Przychody dz. 900, rozdz. 90095, §069 225.000,00
1. Stan środków obrotowych na początek roku 002 175.000,00
2. Dochody bieżące 50.000,00
II. Wydatki dz. 900, rozdz. 90095, §4300 225.000,00
1. Realizacja przedsięwzięć związanych z gospodarką odpadami 50.000,00
2. Pomoc dla wprowadzenia bardziej przyjaznych dla środowiska nośników energii 100.000,00
3. Realizowanie zadań modernizacyjnych służących ochronie gospodarki wodnej 75.000,00

Załącznik Nr 8
do Uchwały Nr XXVI/237/2001
Rady Miejskiej Gminy Stęszew
z dnia 28 grudnia 2001 r.

DOTACJE DLA INSTYTUCJI KULTURY

Dział, rozdział, paragraf	Nazwa instytucji kultury	Kwota dotacji
921/92109/2550	Dom Kultury	107.594,00
921/92116/2550	Biblioteki	134.760,00
921/92118/2550	Muzeum	105.200,00
Ogółem dotacje		347.554,00

905

UCHWAŁA Nr XXVI/243/2001 RADY GMINY STĘSZEW

z dnia 28 grudnia 2001 r.

w sprawie uchwalenia gminnego programu profilaktyki i rozwiązywania problemów alkoholowych na 2002 rok

Na podstawie art. 4^1 ust. 2 ustawy z dnia 26 października 1982 roku o wychowaniu w trzeźwości i przeciwdziałaniu alkoholizmowi (Dz.U. Nr 35, poz. 230 ze zmianami) uchwala się, co następuje:

§1

Uchwala się gminny program profilaktyki i rozwiązywania problemów alkoholowych na 2002 rok stanowiący załącznik do uchwały.

§2

Wykonanie uchwały powierza się Zarządowi Miejskiemu Gminy Stęszew.

§3

Traci moc uchwała Nr XIX/185/2000 Rady Miejskiej Gminy Stęszew z dnia 27 grudnia 2000 roku.

§4

Uchwała wchodzi w życie po upływie 14 dni od jej ogłoszenia w Dzienniku Urzędowym Województwa Wielkopolskiego.

Przewodniczący
Rady Miejskiej Gminy Stęszew
(–) inż. Mirosław Potrawiak

GMINNY PROGRAM PROFILAKTYKI I ROZWIĄZYWANIA PROBLEMÓW ALKOHOLOWYCH NA 2002 ROK

ROZDZIAŁ I
Cele Programu

§1

1. Zapobieganie powstawaniu nowych problemów związanych z uzależnieniami oraz zmniejszanie tych, które aktualnie występują.
2. Przekazywanie wiedzy o alkoholu, narkotykach i zjawiskach im towarzyszących oraz ryzyku związanym z ich używaniem.
3. Promowanie postaw społecznych ważnych dla profilaktyki i rozwiązywania problemów uzależnień.
4. Zmniejszanie ilości i dolegliwości alkoholowych zaburzeń życia rodzinnego (przemocy i zaniedbań).
5. Zmniejszanie rozmiarów naruszeń prawa na rynku alkoholowym.
6. Tworzenie bazy materialnej, organizacyjnej i merytorycznej dla realizacji PROGRAMU.

ROZDZIAŁ II
Strategiczne kierunki działania

§2

1. Rozpowszechnianie profilaktycznych programów informacyjnych i psychoedukacyjnych wpływających na postawy i umiejętności ważnych dla zdrowia i trzeźwości, w szczególności dla młodzieży i dzieci z grup podwyższonego ryzyka.
2. Zwiększanie skuteczności i dostępności terapii dla osób uzależnionych od alkoholu oraz dla członków rodzin.
3. Udzielanie rodzinom, u których występują problemy uzależnień pomocy psychologicznej i prawnej, w szczególności w przypadkach występowania przemocy w rodzinie.
4. Wspieranie działalności środowisk wzajemnej pomocy osób z problemami alkoholowymi oraz organizacji pozarządowych prowadzących programy profilaktyczne i naprawcze.
5. Szkolenie przedstawicieli wybranych zawodów w zakresie nowoczesnych strategii i metod rozwiązywania problemów i uzależnień.
6. Współdziałanie z Ośrodkiem Pomocy Społecznej, Policją, Szkołami, Kościołem, Służbą Zdrowia, organizacjami pozarządowymi.
7. Racjonalne i elastyczne ograniczenie dostępności do alkoholu poprzez:
   a) ustalanie szczegółowych zasad wydawania i cofania zezwoleń na prowadzenie sprzedaży napojów alkoholowych,
   b) kontrolę przestrzegania zasad obrotu tymi napojami pod względem zgodności z obowiązującymi przepisami prawa,
   c) współtworzenie zasad usytuowania na terenie gminy miejsc sprzedaży napojów alkoholowych, warunków sprzedaży tych napojów oraz ich liczbę (limit),
   d) kontrolę miejsc publicznych, w których obowiązuje zakaz spożywania napojów alkoholowych,
   e) podejmowanie interwencji w związku z naruszaniem przepisów określonych w art. 13 i 15 ustawy oraz wystepowanie przed sądem w charakterze oskarżyciela publicznego.

ROZDZIAŁ III
Zwiększenie dostępności pomocy terapeutycznej i rehabilitacyjnej dla osób uzależnionych od alkoholu

§3

1. Prowadzenie Punktu Konsultacyjno-Informacyjnego w Stęszewie dla osób uzależnionych od alkoholu i ich rodzin. Dofinansowanie niezbędnych szkoleń i kursów specjalistycznych osób pracujących w Punkcie w zakresie pracy z osobami uzależnionymi od alkoholu, współuzależnionymi oraz ofiarami i sprawcami przemocy w rodzinie.

2. Zakup i dystrybucja materiałów informacyjno-edukacyjnych dla klientów Punktu oraz instytucji i organizacji współpracujących z Punktem (np. OPS, Szkoła, Ośrodek Zdrowia, Policja).
3. Umożliwienie leczenia odwykowego.
   a) kierowanie na leczenie (terapię) osób uzależnionych w poradniach i ośrodkach edukacyjnych,
   b) występowanie do Sądu o wszczęcie postępowania o zastosowanie obowiązku poddania się leczeniu odwykowemu w stosunku do osób, które w związku z nadużywaniem alkoholu powodują rozkład życia rodzinnego, demoralizację nieletnich, uchylają się od pracy albo systematycznie zakłócają porządek publiczny, kieruje się na badania przez biegłego, w celu wydania opinii w przedmiocie uzależnienia od alkoholu i wskazania rodzaju zakładu leczniczego,
   c) utworzenie grupy terapeutycznej na terenie Gminy dla osób uzależnionych.

ROZDZIAŁ IV

Udzielanie rodzinom, w których występują problemy uzależnień, pomocy psychoterapeutycznej i prawnej, a w szczególności ochrony przed przemocą w rodzinie

§4

1. Świadczenie pomocy terapeutycznej w Punkcie Konsultacyjno-Terapeutycznym dla osób uzależnionych.
2. Wizytowanie w miejscu zamieszkania rodzin dotkniętych problemem alkoholowym, których członkowie doświadczają przemocy fizycznej, psychicznej, emocjonalnej. Wizytowanie odbywać się będzie przez zespół złożony z pracownika socjalnego, policjanta, członka Gminnej Komisji Rozwiązywania Problemów Alkoholowych.
3. Partycypowanie w kosztach pobytu członków rodzin, które doświadczają przemocy fizycznej, psychicznej, emocjonalnej w Ośrodku Interwencji Kryzysowej.
4. Organizowanie szkoleń w zakresie rozpoznawania zjawisk przemocy w rodzinie z problemem alkoholowym oraz interwencji wobec przemocy (procedura Niebieskiej Karty) dla następujących grup zawodowych:
   - policjantów,
   - pracowników socjalnych,
   - psychologów,
   - pedagogów,
   - pracowników służby zdrowia,
   - nauczycieli.

ROZDZIAŁ V

Prowadzenie profilaktycznej działalności informacyjnej i edukacyjnej w szczególności dla dzieci i młodzieży

§5

1. Wprowadzenie programów profilaktyczno-edukacyjnych z zakresu uzależnień dla dzieci i młodzieży na terenie szkół.
2. Realizacja programów profilaktycznych i terapeutycznych dla dzieci i młodzieży z grup ryzyka w formie:
   - programów autorskich uwzględniających udział wychowawców i rodziców,
   - obozów terapeutycznych w okresie ferii zimowych i letnich,
3. Nadzorowanie świetlic socjoterapeutycznych w Jeziorkach, Modrzu, Strykowie, Stęszewie i Trzebawiu.
4. Organizowanie nowych świetlic, po uwzględnieniu potrzeb środowiska.
5. Wyposażenie i modernizacja świetlic socjoterapeutycznych w sprzęt niezbędny do prowadzenia zajęć.
6. Przeprowadzanie koniecznych remontów świetlic.
7. Zorganizowanie w dniu 6 grudnia „Dnia Trzeźwości w gminie Stęszew".
8. Przeprowadzenie szkoleń i programów profilaktycznych dla rodziców, dotyczących rozwijania umiejętności rozmawiania z dziećmi nt. problemów związanych z nadużywaniem alkoholu i zażywaniem narkotyków.
9. Organizowanie szkoleń i kursów specjalistycznych w zakresie pracy terapeutycznej z dziećmi z rodzin alkoholowych i nabywaniu umiejętności prowadzenia zajęć profilaktycznych dla:
   - psychologów,
   - pedagogów,
   - nauczycieli,
   - wychowawców pracujących w świetlicach socjoterapeutycznych,
   - pracowników socjalnych,
   - pielęgniarek środowiskowych.

ROZDZIAŁ VI

Wspomaganie działalności instytucji, organizacji pozarządowych i osób fizycznych, służącej rozwiązywaniu problemów alkoholowych

§6

1. Współpraca z organizacjami i instytucjami działającymi na rzecz profilaktyki i rozwiązywania problemów uzależnień (alkoholizm, narkomania, nikotynizm).
2. Inicjowanie działań policji w zakresie ograniczenia zjawisk kryminalnych, a w szczególności przestępczości i demoralizacji nieletnich oraz przestępstw popełnianych przeciwko rodzinie, związanych z nadużywaniem alkoholu (wspólne szkolenia i narady).
3. Organizowanie szkoleń w zakresie rozpoznawania zjawiska przemocy w rodzinie z problemem alkoholowym oraz interwencji wobec przemocy (procedura Niebieskiej Karty) dla: policjantów, pracowników socjalnych, wychowawców, psychologów, pedagogów, pracowników służby zdrowia.
4. Finansowanie lub dofinansowanie programów profilaktycznych i edukacyjnych w zakresie uzależnień realizowanych przez szkoły.

ROZDZIAŁ VII

Sposoby realizacji zadań profilaktyki i rozwiązywania problemów alkoholowych

§7

1. Realizacja zadań Programów z zakresu profilaktyki polegać będzie na:
   a) kontynuowaniu następujących zadań własnych:
      - świetlic socjoterapeutycznych,
      - Punktu Konsultacyjno-Informacyjnego,
   b) zlecaniu prowadzenia programów profilaktycznych, socjoterapeutycznych, edukacyjnych na terenie szkół i świetlic,

c) finansowaniu zadań zleconych.

2. Przy realizacji niniejszego Programu Gminna Komisja Rozwiązywania Problemów Alkoholowych współpracuje między innymi z:
   a) zakładami lecznictwa odwykowego,
   b) lekarzem rodzinnym,
   c) szkołami,
   d) Ośrodkiem Pomocy Społecznej,
   e) ościennymi gminami,
   f) przedstawicielami Samorządu Województwa i Wojewody,
   g) Kościołem,
   h) Państwową Agencją Rozwiązywania Problemów Alkoholowych w Warszawie.
3. Zakup pomocy naukowych i ich rozpowszechnianie (książki, broszury, ulotki, plakaty, filmy video).

ROZDZIAŁ VIII

Zasady wydawania i cofania zezwoleń na sprzedaż napojów alkoholowych przeznaczonych do spożycia na miejscu lub poza miejscem sprzedaży oraz przeprowadzania kontroli w zakresie kontroli w zakresie przestrzegania zasad obrotu tymi napojami

§8

I. Zasady wydawania zezwoleń na czas określony minimum 2 lata – detal i 4 lata gastronomia
   1. Wnioski o wydanie zezwolenia na sprzedaż (podawanie napojów alkoholowych) składane są w Urzędzie Miejskim Gminy Stęszew.
   2. Wniosek powinien zawierać:
      a) imię i nazwisko, adres, nazwę i siedzibę firmy,
      b) adres punktu sprzedaży detalicznej lub zakładu gastronomicznego,
      c) określenie procentowe rodzajów napojów alkoholowych,
      d) podpis uprawnionej osoby (osób) do reprezentowania podmiotu gospodarczego.
   3. Do wniosku należy dołączyć:
      a) wpis do ewidencji działalności gospodarczej lub aktualny odpis z właściwego rejestru,
      b) tytuł prawny do lokalu,
      c) pozytywną opinię sanitarną – w przypadku zakładu gastronomicznego.
   4. Zebrany materiał przekazany do organu opiniującego w celu wydania opinii w formie postanowienia Zarządu Gminy.
   5. Na podstawie opinii Zarządu Gminy wydawane są decyzje administracyjne przez pracownika upoważnionego przez Burmistrza.

II. Zasady wydawania zezwoleń jednorazowych
   1) Wnioski o wydanie zezwolenia jednorazowego na sprzedaż napojów alkoholowych składane są w Urzędzie Miejskim Gminy Stęszew.
   2) Wniosek powinien zawierać:
      a) imię i nazwisko, adres, nazwę i siedzibę firmy,
      b) miejsce sprzedaży alkoholu,
      c) określenie procentowe rodzajów napojów alkoholowych,
      d) podpis uprawnionej osoby (osób) do reprezentowania podmiotu gospodarczego.
   3) Do wniosku należy dołączyć:
      a) wpis do ewidencji działalności gospodarczej lub aktualny odpis z właściwego rejestru,
      b) kserokopie zezwolenia na sprzedaż napojów alkoholowych (z wyjątkiem OSP),
      c) zgodę właściciela terenu na sprzedaż napojów alkoholowych w czasie organizowanej imprezy na wolnym powietrzu,
   4) Zebrany materiał zostaje przekazany do organu opiniującego w celu wydania opinii w formie postanowienia Burmistrza w porozumieniu z Przewodniczącym Gminnej Komisji Rozwiązywania Problemów Alkoholowych.
   5) Zezwolenie na jednorazową sprzedaż napojów alkoholowych wydawane jest przez pracownika Urzędu Miejskiego Gminy Stęszew upoważnionego przez Burmistrza.

§9

III. Zasady cofania zezwoleń
   1. Zezwolenie cofa się, jeżeli zachodzą przesłanki w art. 18 ust. 6 pkt 1-6 ustawy o wychowaniu w trzeźwości i przeciwdziałaniu alkoholizmowi i zostały potwierdzone co najmniej jednym z niżej wymienionych dokumentów:
      a) protokołem Policji,
      b) protokołem z kontroli dokonanej przez Gminną Komisję Rozwiązywania Problemów Alkoholowych,
      c) protokołem (orzeczeniem) właściwego organu kontroli państwowej np. Państwowej Inspekcji Handlowej, Urzędu Kontroli Skarbowej itd.
      d) zeznaniami świadków złożonymi w postępowaniu administracyjnym.
   2. W postępowaniu administracyjnym przy cofaniu zezwolenia należy uwzględnić:
      a) wyniki przeprowadzonej kontroli,
      b) co najmniej dwukrotne udokumentowanie przypadków, o których mowa w art. 18 ust. 6 pkt 2 i 4 ustawy o wychowaniu w trzeźwości i przeciwdziałaniu alkoholizmowi.

§10

1. Kontrola podmiotów prowadzących sprzedaż i podawanie napojów alkoholowych.
2. Kontroli podlegają wszyscy przedsiębiorcy prowadzący sprzedaż napojów alkoholowych do spożycia w miejscu i poza miejscem sprzedaży.
3. Zakres kontroli:
   a) zgodność prowadzonej sprzedaży napojów alkoholowych z aktualnie ważnym zezwoleniem (zezwoleniami).
   b) przestrzeganie przepisów ustawy o wychowaniu w trzeźwości i przeciwdziałaniu alkoholizmowi dotyczących zwłaszcza sprzedaży i podawania napojów alkoholowych nieletnim i nietrzeźwym,
   c) przestrzeganie warunków, zasad sprzedaży i podawania napojów alkoholowych określonych przez Radę Gminy.
4. Czynności kontrolnych dokonuje się w obecności kontrolowanego – właściciela, osoby zastępującej lub zatrudnionej w danej placówce.
5. Kontroli dokonuje zespół kontrolny składający się z trzech osób powołanych przez Gminną Komisje Rozwiązywania Problemów Alkoholowych, bez uprzedzenia kontrolowanego, w

godzinach otwarcia placówki, legitymujący się upoważnieniem wydanym przez Burmistrza Gminy.
6. Z przeprowadzonej kontroli sporządza się protokół na opracowanym formularzu (podpisany przez kontrolowanego), który wraz z wnioskami przekazuje się do organu wydającego zezwolenie.
7. Na podstawie wyniku kontroli organ wydający zezwolenia wzywa przedsiębiorcę do usunięcia stwierdzonych uchybień w wyznaczonym terminie, a jeśli są one podstawą do cofnięcia zezwolenia – wszczyna się postępowanie w przedmiocie cofnięcia zezwolenia.
8. Jednostka kontrolowana w terminie 30 dni od otrzymania do usunięcia zezwolenia uchybień przesyła do organu wydającego zezwolenia pisemną informację o wykonaniu zaleceń.
9. Sprawdzanie wykonania zaleceń pokontrolnych stanowi odrębne zadanie kontrolne.

ROZDZIAŁ IX

Zasady finansowania niniejszego Programu oraz wynagrodzenia członków Gminnej Komisji Rozwiązywania Problemów Alkoholowych

§11

1. Finansowanie Programu będzie dokonywane w ramach środków z pobieranych opłat za korzystanie z zezwoleń na sprzedaż napojów alkoholowych.
2. Zadania zrealizowane w ramach niniejszego Programu mogą być również finansowane z dotacji celowych Wojewody, Samorządu Wojewódzkiego, Państwowej Agencji Rozwiązywania Problemów Alkoholowych, a także z darowizn, zapisów i innych wpływów od osób prawnych i fizycznych.

§12

Środki finansowe na realizację zadań Programu z zakresu profilaktyki, edukacji i terapii zleca się podmiotom prawnym i fizycznym, mającym profesjonalne przygotowanie.

§13

Zasady wynagradzania członków Gminnej Komisji Rozwiązywania Problemów Alkoholowych.

a) za pracę i uczestnictwo w posiedzeniu Komisji członkowie otrzymują wynagrodzenie w wysokości 30% najniższego wynagrodzenia za pracę pracowników określonych rozporządzeniem Ministra Pracy i Polityki Społecznej.

ROZDZIAŁ X

Uruchomienie i koordynacja systemu działań realizowanych w ramach niniejszego Programu

§14

Gminna Komisja Rozwiązywania Problemów Alkoholowych realizuje zadania Programu w ramach budżetu uchwalonego przez Radę Gminy Stęszew na 2002 r.

PRELIMINARZ KOSZTÓW WYNIKAJĄCYCH Z GMINNEGO PROGRAMU PROFILAKTYKI I ROZWIĄZYWANIA PROBLEMÓW ALKOHOLOWYCH NA 2002 ROK

1. Wynagrodzenia członków Gminnej Komisji Rozwiązywania Problemów Alkoholowych 20.000,00 zł.
2. Wynagrodzenia Pełnomocnika 5.000,00 zł.
3. Wynagrodzenia pracowników Punktu Konsultacyjno-Informacyjnego w Stęszewie 11.000,00 zł.
4. Udzielanie rodzinom, w których występują problemy alkoholowe pomocy psychospołecznej i prawnej (w tym przemoc w rodzinie) 20.000,00 zł
(np. opłacanie pobytu rodzin w Ośrodku Interwencji Kryzysowej, pomoc psychologa, pomoc prawna).
5. Utrzymanie oraz bieżąca działalność świetlic socjoterapeutycznych 50.000,00 zł
(zakup sprzętu, bieżąca działalność świetlic – wyjazdy, bilety wstępu, remonty świetlic, wynagrodzenia opiekunów itp.).
6. Prowadzenie działalności profilaktycznej i edukacyjnej dla dzieci i młodzieży 31.500,00 zł
(np. obozy terapeutyczne, kolonie).
7. Imprezy okolicznościowe dla rodzin z problemem alkoholowym i przemocą w rodzinach 50.000,00 zł
(np. Dzień bez alkoholu, imprezy profilaktyczne-estradowe, spotkania w obrębie świetlic socjoterapeutycznych itp.).
8. Zajęcia edukacyjne i szkolenia dla grup zawodowych 10.000,00 zł.
9. Zakup materiałów dydaktycznych oraz literatury z zakresu profilaktyki uzależnień 1.000,00 zł.
10. Wyjazdy służbowe – delegacje 1.000,00 zł.
11. Inne 500,00 zł
(np. zakup materiałów biurowych, papieru ksero, naprawa sprzętu, zakup kawy, herbaty, itp.).

906

UCHWAŁA Nr XXVI/246/2001 RADY MIEJSKIEJ GMINY STĘSZEW

z dnia 28 grudnia 2001 r.

w sprawie uznania drzew za pomniki przyrody

Na podstawie art. 34 w związku z art. 13 ust. 1 pkt 6 litera a ustawy z dnia 16 października 1991 roku o ochronie przyrody (Dz.U. Nr 114, poz. 492 ze zmianami) Rada Miejska Gminy Stęszew uchwala, co następuje:

§1

Uznaje się za pomniki przyrody następujące drzewa:

1) platan klonolistny *(Platanus acerifolia)*, rośnie na terenie parku zabytkowego w Modrzu przed pałacem, działka nr 666/5, obwód pierśnicy 460 cm, wysokość około 30 m. Własność Skarbu Państwa, użytkownik: „AGROS – Farmy i Młyny" sp. z o.o. – Zakład w Modrzu.
2) lipa drobnolistna *(Tilia cordata)*, rośnie na terenie parku zabytkowego w Modrzu, działka nr 666/5, obwód pierśnicy 385 cm, wysokość około 30 m.
   Własność Skarbu Państwa, użytkownik: „AGROS – Farmy i Młyny" sp. z o.o. – Zakład w Modrzu.
3) sumak octowiec *(Rhus typhina)*, rośnie w pobliżu byłego budynku biurowego Spółdzielczego Przedsiębiorstwa „PREBUS", działka nr 1672 w Stęszewie przy ul. Trzebiawskiej, obwód pierśnicy 148 cm, wysokość około 8 m.
   Własność Spółdzielcze Przedsiębiorstwo „PREBUD" w Stęszewie.
4) żywotnik olbrzymi *(Thuja gigantea)*, rośnie przy budynku nr 16, ul. Poznańska w Stęszewie (pałacyk), działka nr 1260, obwód pierśnicy 98 cm, wysokość około 14 m. Własność Skarbu Państwa, użytkownik: Instytut Krajowy Włókien Naturalnych w Poznaniu – Zakład Doświadczalny Roszarnictwa w Stęszewie.
5) żywotnik olbrzymi *(Thuja gigantea)*, rośnie przy budynku nr 16, ul. Poznańska w Stęszewie (pałacyk), działka nr 1260, obwód pierśnicy 123 cm, wysokość około 15 m. Własność Skarbu Państwa, użytkownik: Instytut Krajowy Włókien Naturalnych w Poznaniu – Zakład Doświadczalny Roszarnictwa w Stęszewie.
6) dąb szypułkowy *(Quercus robur)*, rośnie w granicy pól uprawnych pomiędzy wsiami Witobel i Zamysłowo w m. Witobel, nr działki 101, obwód pierśnicy 320 cm, wysokość około 15 m.
   Właściciel Włodzimierz Pinczak zamieszkały w Zamysłowie, ul. Wrocławska 60.
7) dąb szypułkowy *(Quercus robur)*, rośnie w pobliżu zabudowań i ruin młyna przy drodze polnej do Żarnowca w m. Tomice, nr działki 147, obwód pierśnicy 365 cm, wysokość około 25 m.
   Właściciel Krystyna i Kazimierz Eichorst zamieszkali w Tomicach, ul. Szkolna 20.

§2

Wymienione w §1 pomniki przyrody podlegają wpisowi do rejestru pomników przyrody.

§3

Drzewa wymienione w §1 podlegają ochronie polegającej na zakazie:

1) wyrębu, uszkodzenia kory, łamania i obcinania gałęzi, zrywania pączków kwiatów, owoców i liści,
2) umieszczanie tablic i znaków nie związanych z ochroną,
3) wzniecania ognia w pobliżu drzew,
4) wykonywanie innych czynności mogących mieć ujemny wpływy na drzewa.

§4

Traci moc uchwala Nr XX/127/92 Rady Miejskiej Gminy Stęszew z dnia 15 grudnia 1992 roku i uchwała Nr XXXI/204/97 Rady Miejskiej Gminy Stęszew z dnia 10 września 1997 roku w sprawie uznania drzew za pomniki przyrody.

§5

Wykonanie uchwały powierza się Zarządowi Miejskiemu Gminy Stęszew.

§6

Uchwała wchodzi w życie po upływie 14 dni od dnia ogłoszenia w Dzienniku Urzędowym Województwa Wielkopolskiego.

Przewodniczący
Rady Miejskiej Gminy Stęszew
(–) inż. Mirosław Potrawiak

907

UCHWAŁA Nr XLVIII/488/2002 RADY MIEJSKIEJ W JAROCINIE

z dnia 25 stycznia 2002 r.

zmieniająca uchwałę w sprawie wysokości stawek podatku od posiadania psów

Na podstawie art. 18 ust. 2 pkt 8 ustawy z dnia 8 marca 1990 r. o samorządzie gminnym (tekst jednolity Dz.U. z 2001 r. Nr 142, poz. 1591 ze zmianami) oraz art. 14 pkt 1, 2 i 3 ustawy z dnia 12 stycznia 1991 r o podatkach i opłatach lokalnych (Dz.U. Nr 9, poz. 31 ze zmianami) oraz rozporządzenia Ministra Finansów z dnia 18 października 2001 r w sprawie określenia górnych granic stawek kwotowych w niektórych podatkach i opłatach lokalnych (Dz.U. Nr 125, poz. 1375) Rada Miejska uchwala, co następuje:

§1

W §3 lit. b uchwały Nr XLVI/466/2001 Rady Miejskiej w Jarocinie z dnia 30 listopada 2001 w sprawie wysokości stawek podatku od posiadania psów wprowadza się zmianę polegającą na tym, że w miejsce Pana Henryka Jaśkowiaka określa się jako inkasenta na osiedlu nr 1, 7, 8, 10 Pana Zdzisława Jędrzejczaka.

§2

Wykonanie uchwały powierza się Zarządowi Miejskiemu w Jarocinie.

§3

Uchwała wchodzi w życie po upływie 14 dni od dnia ogłoszenia w Dzienniku Urzędowym Województwa Wielkopolskiego.

Przewodniczący
Rady Miejskiej
(–) Marian Sikorski

908

UCHWAŁA Nr XLI/470/2001 RADY MIEJSKIEJ W SWARZĘDZU

z dnia 28 grudnia 2001 r.

w sprawie zmiany uchwały Nr XXXV/245/97 z dnia 29 kwietnia 1997 roku w sprawie korzystania ze środków swarzędzkiej komunikacji autobusowej

Na podstawie art. 7 ust. 1 pkt 4 i art. 40 ust. 2 pkt 4 ustawy z dnia 8 marca 1990 roku o samorządzie gminnym (t.j. Dz.U. z 1996 roku Nr 13, poz. 74 z późniejszymi zmianami), oraz art. 18 ust. 3 ustawy z dnia 26 lutego 1982 roku o cenach (t.j. Dz.U. z 1988 r. Nr 27, poz. 195 ze zmianami) Rada Miejska uchwala, co następuje:

§1

Traci moc dotychczasowa treść §4 ust. 14, który otrzymuje następujące brzmienie: „Posiadaczom odznaki Zasłużony Honorowy Dawca Krwi I stopnia na podstawie legitymacji PCK i legitymacji Honorowego Dawcy Krwi wydanej przez Klub Honorowych Dawców Krwi, zameldowanym na terenie miasta i gminy Swarzędz".

§2

Wykonanie uchwały powierza się Zarządowi Gminy Swarzędz.

§3

Uchwała wchodzi w życie po upływie 14 dni od daty jej ogłoszenia w Dzienniku Urzędowym Województwa Wielkopolskiego.

Przewodnicząca
Rady Miejskiej
(–) mgr Anna Tomicka

909

UCHWAŁA Nr XXVI/247/2001 RADY MIEJSKIEJ GMINY STĘSZEW

z dnia 28 grudnia 2001 r.

w sprawie uznania niektórych śródpolnych „oczek wodnych" za użytki ekologiczne

Na podstawie art. 34 w związku z art. 13 ust. 1 pkt 6 litera c ustawy z dnia 16 października 1991 roku o ochronie przyrody (Dz.U. Nr 114, poz. 492 ze zmianami) Rada Miejska Gminy Stęszew uchwala, co następuje:

§1

Uznaje się za użytki ekologiczne następujące śródpolne „oczka wodne":

1) „oczko" w działce nr 138 położonej na terenie wsi Skrzynki. Zbiornik ten położony jest pomiędzy drogą Tomiczki – Skrzynki a lasem w Skrzynkach.
   Właścicielem działki jest BEL – WAH sp. z o.o. Buk.
2) „oczko" o powierzchni 0,1010 ha w działce 124 położonej na terenie wsi Dębienko. Zbiornik ten położony jest w okolicy toru kolejowego i budynków firmy INTER GUMI w Dębienku. Działka nr 124 jest własnością Państwa Krystyny i Eugeniusza Hamrol zam. w Dębienku przy ul. Sikorskiego 23.

§2

Wymienione w §1 użytki podlegają wpisowi do rejestru chronionych terenów przyrodniczych.

§3

Użytki wymienione w §1 podlegają ochronie polegającej na zakazie:

1) wsypywania i wylewania odpadów i innych zanieczyszczeń,
2) wycinania, niszczenia lub uszkadzania roślinności wodnej i rosnącej przy „oczkach",
3) zanieczyszczania terenów przylegających do „oczek",
4) wykonywania innych czynności mogących mieć ujemny wpływ na te zbiorniki o ich środowisko.

§4

Traci moc uchwał Nr XXV/128/92 Rady Miejskiej Gminy Stęszew z dnia 15 grudnia 1992 roku w sprawie uznania niektórych śródpolnych „oczek wodnych" za użytki ekologiczne.

§5

Wykonanie uchwały powierza się Zarządowi Miejskiemu Gminy Stęszew.

§6

Uchwała wchodzi w życie po upływie 14 dni od dnia ogłoszenia w Dzienniku Urzędowym Województwa Wielkopolskiego.

Przewodniczący
Rady Miejskiej Gminy Stęszew
(–) inż. Mirosław Potrawiak

910

UCHWAŁA Nr LXV/588/2002 RADY GMINY TARNOWO PODGÓRNE

z dnia 15 stycznia 2002 r.

w sprawie zasad dodatkowego oznaczenia taksówek zarejestrowanych na terenie gminy Tarnowo Podgórne

Na podstawie art. 18 ust. 2 pkt 15 i art. 40 ust. 1 ustawy z 8 marca 1990 roku o samorządzie gminnym (tekst jednolity: Dz.U. z 1996 r. Nr 13, poz. 74 z późn.zmianami) w związku z art. 15 ust. 7 ustawy z dnia 15 listopada 1984 roku Prawo przewozowe (tekst jednolity: Dz.U. z 2000 r. Nr 50, poz. 601 z późn.zmianami) Rada Gminy Tarnowo Podgórne uchwala, co następuje:

§1

Wprowadza się obowiązek dodatkowego oznaczenia taksówek osobowych na terenie gminy Tarnowo Podgórne, obejmujące:

1) numer boczny,
2) herb gminy,
3) napis Tarnowo Podgórne,
4) identyfikator kierowcy taksówki,
5) cennik usług przewozowych.

§2

Numer boczny taksówki nadawany jest przez Urząd Gminy Tarnowo Podgórne.

§3

Taksówki osobowe powinny być oznaczone w następujący sposób:

1) na obu przednich drzwiach, na białym tle winien być naklejony czarnymi cyframi numer boczny oraz herb gminy, zgodny z wzorem herbu uchwalonym w Statucie Gminy,
2) na tylnej szybie, w jej prawym dolnym narożniku umieszczony powinien być numer boczny,
3) cyfry numeru bocznego powinny mieć rozmiar nie mniejszy niż: 6 cm wysokości i 1 cm grubości, a herb wysokość nie mniejszą niż 15 cm.

§4

1. Wewnątrz taksówki osobowej, w prawym górnym narożniku szyby przedniej powinien być umieszczony identyfikator z fotografia, imieniem i nazwiskiem kierowcy oraz numerem bocznym i numerem zezwolenia.
2. Identyfikator powinien być czytelny oraz wykonany i umieszczony w sposób umożliwiający swobodne zapoznanie się z jego treścią przez pasażera siedzącego w najbardziej oddalonym miejscu taksówki.

§5

Wprowadza się obowiązek umieszczania z prawej strony taksówki widocznego i czytelnego na zewnątrz pojazdu cennika usług zawierającego przynajmniej:

1) wysokość stawki za pierwszy kilometr przejazdu (stawki podstawowej),
2) stawki za jeden kilometr przejazdu we wszystkich taryfach,
3) stawkę za godzinę postoju.

§6

Dopuszcza się stosowanie dodatkowych oznaczeń określających przynależność do organizacji zrzeszających taksówkarzy oraz informację o działaniu w trybie „radio-taxi".

§7

Taksówki bagażowe powinny być oznaczone w sposób przewidziany dla taksówek osobowych, z tym zastrzeżeniem, że oznaczenia zewnętrzne mogą być ograniczone jedynie do drzwi przednich.

§8

Wykonanie uchwały powierza się Zarządowi Gminy.

§9

Uchwała wchodzi w życie w 14 dni po jej ogłoszeniu w Dzienniku Urzędowym Województwa Wielkopolskiego.

Przewodniczący
Rady Gminy
(–) Tadeusz Czajka

911

UCHWAŁA Nr XLVIII/485/2002 RADY MIEJSKIEJ W JAROCINIE

z dnia 25 stycznia 2002 r.

w sprawie zasad wynajmowania lokali wchodzących w skład mieszkaniowego zasobu gminy

Na podstawie art. 21 ust. 1 pkt 2 ustawy z dnia 21 czerwca 2001 r. o ochronie praw lokatorów, mieszkaniowym zasobie gminy i o zmianie Kodeksu cywilnego (Dz.U. Nr 71, poz. 733) uchwala się, co następuje:

ROZDZIAŁ I
Postanowienia ogólne

§1

Uchwała niniejsza reguluje zasady wynajmowania lokali wchodzących w skład mieszkaniowego zasobu gminy Jarocin.

§2

Ustawa z dnia 21 czerwca 2001 r. o ochronie praw lokatorów, mieszkaniowym zasobie gminy i o zmianie Kodeksu cywilnego (Dz.U. Nr 71, poz. 733) zwana jest w niniejszej uchwale „ustawą".

§3

Mieszkaniowy zasób gminy tworzą lokale określone w art. 20 ust. 1 ustawy.

§4

Wynajmującym lokale mieszkalne i socjalne jest Gmina Jarocin reprezentowana przez Zarząd Miejski w Jarocinie lub podmiot przez niego upoważniony (w tym zarządcę).

§5

1. Za dochód w gospodarstwie domowym uważa się sumę wszystkich przychodów osób w gospodarstwie domowym, po odliczeniu kosztów ich uzyskania oraz po odliczeniu składek na ubezpieczenie emerytalne, rentowe oraz ubezpieczenie chorobowe, określonych w przepisach o systemie ubezpieczeń społecznych, chyba, że zostały one zaliczone do kosztów uzyskania przychodów.

Do dochodu nie wlicza się dodatków dla sierot zupełnych, zasiłków pielęgnacyjnych, zasiłków okresowych z pomocy społecznej, jednorazowych świadczeń pieniężnych i świadczeń w naturze z pomocy społecznej.

2. Dochód z prowadzenia gospodarstwa rolnego ustala się na podstawie powierzchni gruntów w hektarach przeliczeniowych i przeciętnego dochodu z 1 hektara przeliczeniowego obowiązującego w dniu złożenia wniosku o najem ogłoszonego w Dzienniku Urzędowym Rzeczypospolitej Polskiej „Monitor Polski" na podstawie przepisów ustawy z dnia 15 listopada 1984 r. o podatku rolnym (Dz.U. z 1993 r. Nr 94, poz. 431 ze zm.).
3. Przez kwotę najniższej emerytury rozumie się kwotę najniższej emerytury obowiązującej w dniu złożenia wniosku o najem ogłoszoną przez Prezesa Zakładu Ubezpieczeń Społecznych w Dzienniku Urzędowym Rzeczypospolitej Polskiej „Monitor Polski" na podstawie przepisów ustawy z dnia 17 grudnia 1998 r. o emeryturach i rentach z Funduszu Ubezpieczeń Społecznych (Dz.U. Nr 162, poz. 1118 ze zm.).
4. Przez gospodarstwo domowe rozumie się lokatora samodzielnie zajmującego lokal lub lokatora, jego małżonka i inne osoby wspólnie z nim zamieszkałe zgłoszone do wniosku o najem.

ROZDZIAŁ II
Zasady gospodarowania mieszkaniowym zasobem Gminy

§6

1. Gmina Jarocin gospodarując swoim zasobem mieszkaniowym wynajmuje lokale mieszkalne mieszkańcom posiadającym stałe zameldowanie w gminie Jarocin przynajmniej przez okres 4 lat przed złożeniem wniosku.
2. W wyjątkowych przypadkach Zarząd Miejski w Jarocinie może udzielić zgody na zwarcie umowy najmu z innymi osobami niż określone w ust. 1 o ile jest to uzasadnione interesem społeczności lokalnej.

§7

Zarząd Miejski winien wyodrębnić część zasobu mieszkaniowego z przeznaczeniem na lokale socjalne.

ROZDZIAŁ III
Tryb rozpatrywania i załatwiania wniosków o najem lokali mieszkalnych i socjalnych

§8

1. Załatwianie spraw najmu lokali mieszkalnych rozpoczyna się od złożenia wniosku o najem lokalu.
   Wnioski te należy składać do końca października roku poprzedzającego rok, na który tworzony jest roczny wykaz osób uprawnionych do zawarcia umowy najmu lokalu.
2. Wnioski złożone, które nie spełniają kryteriów wynikających z niniejszej uchwały podlegają załatwieniu w terminie 1 miesiąca poprzez udzielenie pisemnego wyjaśnienia. Pozostałe wnioski zostają przekazane Komisji Mieszkaniowej celem poddania kontroli.
3. Naczelnik Wydziału Komunalnego przedstawia Zarządowi Miejskiemu projekt rocznego wykazu osób zakwalifikowanych do zawarcia umów najmu lokali mieszkalnych i umów najmu lokali socjalnych, który sporządza się przy współudziale Komisji Mieszkaniowej.
4. Ostateczne roczne wykazy, o których mowa w ust. 3 ustala Zarząd Miejski po zapoznaniu się z opinią Komisji Mieszkaniowej. Wykazy te podawane są do publicznej wiadomości przez wywieszenie na tablicy ogłoszeń przez okres 2 tygodni.
5. Ilość osób ujętych w rocznym wykazie powinna być dostosowana do możliwości lokalowych gminy.
6. Skład Komisji, o której mowa w pkt 2, 3, 4 oraz regulamin jej działania określa Zarząd Miejski w drodze uchwały.
7. Oprócz rocznych wykazów osób i rodzin ubiegających się o zawarcie umów najmu mogą być w ciągu roku ustalane dodatkowe wykazy jeżeli powstanie taka konieczność lub możliwość dodatkowego zawarcia umów najmu w danym roku.
8. Ostateczne wykazy winny być ustalone i podane do publicznej wiadomości w terminie do końca stycznia roku, na który wykazy są sporządzone.
9. Osobie umieszczonej na ostatecznym wykazie, z którą nie zawarto umowy najmu lokalu mieszkalnego lub socjalnego do końca roku, przysługuje pierwszeństwo do zawarcia umowy najmu w roku następnym.
10. Wydział Komunalny zawiadamia osobę z rocznego wykazu ostatecznego o możliwości zawarcia umowy najmu.
11. Skierowanie na zawarcie umowy najmu lokalu mieszkalnego oraz lokalu socjalnego wydaje Zarząd Miejski.
12. Do prowadzenia spraw związanych z zawieraniem umów najmu zobowiązany jest Zarząd Miejski lub podmiot przez niego upoważniony (w tym zarządca).
13. Zawieranie umów o najem będzie następowało z osobami umieszczonymi na wykazach w miarę posiadania odpowiednio wolnych lokali.
14. Przepisów §8 ust. 3-11 nie stosuje się do osób i rodzin wymienionych w §9 ust. 1 lit. b, c, ust. 4, §11 ust. 1 pkt 1, 2, 5-14, §12, §14, §15.
15. Wnioski osób ubiegających się o uzyskanie lokalu mieszkalnego lub lokalu socjalnego powinny zawierać zgodę tych osób na przetwarzanie danych osobowych zgodnie z ustawą z dnia 29 sierpnia 1997 r. o ochronie danych osobowych (Dz.U. z dnia 29 października 1997 r.).
16. Jeżeli osoba uprawniona do zawarcia umowy najmu lokalu na czas nieoznaczony i lokalu socjalnego na czas oznaczony osiąga dochód wyższy niż określony w §9 i w §10 Zarząd Miejski dokonuje skreślenia z wykazu osób uprawnionych do zawarcia umowy najmu na czas nieoznaczony lub lokalu socjalnego na czas oznaczony.
17. O dokonaniu skreślenia z wykazu osób uprawnionych do zawarcia umowy najmu lokalu mieszkalnego i lokalu socjalnego Zarząd Miejski zawiadamia zainteresowanego na piśmie w terminie 14 dni od dnia skreślenia.
18. Spośród osób, którym przysługuje pierwszeństwo zawarcia umowy najmu lokalu na czas nieoznaczony dokonuje się wyboru biorąc pod uwagę powierzchnię wolnego lokalu w stosunku do liczby członków gospodarstwa domowego z zastrzeżeniem, że łączna powierzchnia pokoi nie może być mniejsza niż 5 m^2 na członka gospodarstwa domowego w gospodarstwie wieloosobowym i 10 m^2 w gospodarstwie jednoosobowym.

ROZDZIAŁ IV
Kryteria wyboru osób, którym przysługuje pierwszeństwo zawarcia umowy najmu na czas nieoznaczony i lokalu socjalnego

§9

1. Najemcą lokalu socjalnego z zastrzeżeniem art. 14 ust. 1 ustawy mogą zostać wyłącznie rodziny i osoby, które znalazły się w niedostatku:
   a) mieszkające w lokalach gdzie na 1 osobę przypada mniej niż 5 m^2 powierzchni łącznej pokoi i osiągnęły dochód brutto w okresie 3 miesięcy poprzedzających do 100% najniższej emerytury w gospodarstwach jednoosobowych oraz 75% w gospodarstwach wieloosobowych,
   b) zamieszkałe w pomieszczeniach nie nadających się na stały pobyt ludzi, co musi być potwierdzone opinią wydaną przez właściwy organ nadzoru budowlanego, pozbawione mieszkania w wyniku zdarzeń losowych takich jak: pożar, katastrofa budowlana, powódź, huragan, ogłoszenia klęski żywiołowej,
   c) które opuściły zakład karny i zgłosiły się w terminie 30 dni po zakończeniu odbywania kary, ostatnio zamieszkałe na terenie gminy Jarocin.
2. W przypadku orzeczenia przez sąd o uprawnieniu do lokalu socjalnego umowę najmu zawiera się w pierwszej kolejności.
3. Umowę najmu lokalu socjalnego zawiera się na 3 lata.
4. Bez względu na wysokość dochodu umowy najmu lokali socjalnych będą zawierane z osobami podlegającymi przekwaterowaniu na mocy wyroku sądowego.
5. Kolejność podpisywania umów najmu z osobami, o których mowa w pkt 4 następować będzie według kolejności wpływu.

§10

Najemcą lokalu mieszkalnego może zostać wyłącznie osoba, która:

1) zamieszkuje w lokalu gdzie na osobę przypada mniej niż 5 m^2 powierzchni mieszkalnej i uzyskane na osobę dochody z gospodarstwa domowego w okresie 3 miesięcy poprzedzających zakwalifikowanie do zawarcia umowy najmu nie przekroczyły 150% najniższej emerytury w gospodarstwie jednoosobowym lub 100% najniższej emerytury w gospodarstwie wieloosobowym,
2) mieszka w lokalu nie nadającym się na stały pobyt ludzi co musi być potwierdzone opinią wydaną przez organ nadzoru budowlanego, o ile jej dochód w okresie poprzedzającym 3 miesiące nie przekracza w gospodarstwie jednoosobowym 150% lub 100% najniższej emerytury w gospodarstwie wieloosobowym,
3) opuściła dom dziecka w wyniku pełnoletności, nie mająca stałego dochodu, nie posiadająca tytułu prawnego do lokalu, a zamieszkała przed umieszczeniem w domu dziecka na terenie gminy Jarocin.

§11

1. Umowy najmu lokali mieszkalnych stanowiących mieszkaniowy zasób gminy bez względu na wysokość dochodu będą zawierane z osobami i rodzinami:
   1) wstępującymi z mocy ustawy w stosunek najmu lokalu z zastrzeżeniem art. 691 k.c.,
   2) którym wynajmujący zobowiązany jest dostarczyć lokal zamienny z uwagi na konieczność naprawy z zastrzeżeniem wynikającym z art. 10 ust. 4 i art. 11 ust. 2 pkt 4 i ust. 9 ustawy,
   3) które zamieszkują w lokalu gdzie zamierza zamieszkać właściciel, a nie dysponuje lokalem zamiennym,
   4) którym należy dostarczyć lokal zamienny z powodu zagrożenia bezpieczeństwa ludzi i mienia stwierdzonym przez właściwy organ nadzoru budowlanego z pierwszeństwem w zawarciu umowy najmu,
   5) zajmującymi dotychczas część lokalu wspólnego, jeżeli zostanie opróżniona jego część,
   6) które przekażą lokal dotychczas zajmowany do dyspozycji gminy w zamian za lokal dostarczony przez gminę z pierwszeństwem w zawarciu umowy najmu,
   7) pełnoletnimi, które pozostały w lokalu mieszkalnym opuszczonym przez dotychczasowego najemcę, jeżeli są dziećmi, osobami przysposobionymi lub rodzicami w stosunku do najemcy,
   8) które zawarły umowę o pracę dozorcy, a wniosek zgłosił zarządca nieruchomości,
   9) które dokonają zamiany między sobą lokali mieszkalnych wchodzących w skład zasobu mieszkaniowego gminy, za zgodą zarządcy,
   10) które dokonają między sobą zamiany lokali wchodzących w skład mieszkaniowego zasobu gminy z jednej strony i lokalu mieszkalnego pozostającego w dyspozycji innych osób lub jednostek (osoby fizyczne, spółdzielnie mieszkaniowe, zakłady pracy), za zgodą dysponentów lokali,
   11) zakwalifikowanymi przez Zarząd Miejski do dokonania na własny koszt w budynkach stanowiących własność gminy bądź pozostających w samoistnym posiadaniu gminy, przebudowy powierzchni niemieszkalnych albo rozbudowy zniszczonego lokalu na cele mieszkalne,
   12) które zajmują mieszkanie zakładowe bez tytułu prawnego i przysługuje im prawo do lokalu zamiennego, a budynek, w którym mieści się lokal został przejęty przez gminę,
   13) którym należy dostarczyć lokal mieszkalny, z uwagi na niezbędność budynku, w którym lokal lub lokale się znajdują, na potrzeby użyteczności publicznej,
   14) będącymi najemcami lokali mieszkalnych mieszczących się w budynkach wyodrębnionych na budynki socjalne.

ROZDZIAŁ V
Zamiany mieszkań

§12

1. Najemca może dokonać zamiany na inny lokal mieszkalny za pisemną zgodą wynajmującego.
2. Na wniosek najemcy wynajmujący może dokonać zamiany lokalu jeżeli w wyniku takiej zamiany wynajmujący może uzyskać samodzielny lokal mieszkalny, lokal o wyższym standardzie wyposażenia lub lokal o większej powierzchni mieszkalnej.
3. Najemcy lokali, którzy posiadają utrudniony dostęp do swoich lokali z powodu warunków zdrowotnych potwierdzonych odpowiednim orzeczeniem lekarskim, mogą się ubiegać o wymianę obecnego lokalu na lokal, w którym utrudnienie w dostępie do lokalu nie będzie występować.

§13

Nie zezwala się na dokonanie zamiany gdy w jej wyniku na osobę uprawnioną będzie przypadać mniej niż 5 m^2 powierzchni łącznej pokoi, gdy zamiana może zagrozić interesowi gminy, lub gdyby w wyniku zamiany nastąpiło naruszenie obowiązujących przepisów lub pogorszenie warunków mieszkaniowych osób zajmujących część lokalu nie objętego zamianą.

ROZDZIAŁ VI

Zasady postępowania w stosunku do osób, które pozostały w lokalu, w którego najem nie wystąpiły po śmierci najemcy

§14

Wynajmujący powinien zawrzeć umowę najmu lokalu stanowiącego własność gminy z osobami pełnoletnimi, które pozostały w lokalu mieszkalnym opuszczonym przez dotychczasowego najemcę, jeżeli są dziećmi, osobami przysposobionymi lub rodzicami w stosunku do dotychczasowego najemcy, a najemca:

a) przeprowadził się do lokalu, do którego nie uzyskał tytułu prawnego,
b) uzyskał tytuł prawny do innego lokalu w wyniku zawarcia związku małżeńskiego,
c) uzyskał tytuł prawny do lokalu, w którym w przypadku przekwaterowania wszystkich osób uprawnionych nastąpiłoby przegęszczenie pomieszczeń.

§15

Wynajmujący powinien zawrzeć umowę najmu lokalu stanowiącego własność gminy z osobami, które nie wstąpiły w stosunek najmu po śmierci najemcy jeżeli zamieszkiwały z nim przez okres 3 lat pod warunkiem, że osoby te spełniają kryteria dochodowe wynikające z uchwały do zawarcia umowy najmu na czas nieoznaczony i nie posiadają tytułu prawnego do innego lokalu.

ROZDZIAŁ VII

Kryteria oddawania w najem lokali o powierzchni użytkowej przekraczającej 80 m^2

§16

1. Wolne lokale o powierzchni przekraczającej 80 m^2 należące do mieszkaniowego zasobu gminy mogą być oddawane w najem po uprzednio przeprowadzonym przetargu publicznym.
2. Podstawą zawarcia umowy najmu lokali, o których mowa w ust. 1 będą stawki czynszu uzyskane w drodze przetargu, przez osobę wygrywającą przetarg.
3. Stawkę wywoławczą czynszu za 1 m^2 powierzchni użytkowej stanowi stawka obowiązująca dla lokali mieszkalnych ustalona przez Zarząd Miejski.

ROZDZIAŁ VIII

Postanowienia końcowe

§17

1. Skreśla się z rocznych wykazów osób, którym przysługuje pierwszeństwo zawarcia umowy najmu lokalu mieszkalnego i umowy najmu lokalu socjalnego osoby, które dwukrotnie odrzuciły propozycję zawarcia umowy najmu pod warunkiem, że w proponowanym lokalu powierzchnia łączna pokoi przypadająca na osobę uprawnioną wynosiła minimum 5 m^2 w gospodarstwie wieloosobowym i 10 m^2 w gospodarstwie jednoosobowym.
2. Pierwszeństwo w zawarciu umowy najmu w roku następnym przysługuje osobom i rodzinom objętym listami osób uprawnionych do zawarcia umowy najmu lokalu mieszkalnego jak i lokalu socjalnego w roku 2001.

§18

Wykonanie uchwały powierza się Zarządowi Miejskiemu.

§19

Traci moc Uchwała Nr IX/66/94 Rady Miejskiej w Jarocinie z dnia 29 grudnia 1994 r. w sprawie zasad gospodarowania mieszkaniowym zasobem gminy oraz kryterium wyboru osób, z którymi umowy najmu będą zawierane w pierwszej kolejności oraz uchwały zmieniające: Uchwała Nr XX/146/95 Rady Miejskiej w Jarocinie z dnia 1 grudnia 1995 r., Uchwała Nr XLIVIII/357/97 z dnia 29 grudnia 1997 r., Uchwała Nr LII/435/98 Rady Miejskiej w Jarocinie z dnia 30 kwietnia 1998 r., Uchwała Nr X/117/99 Rady Miejskiej w Jarocinie z dnia 9 kwietnia 1999 r.

§20

Uchwała wchodzi w życie po upływie 14 dni od dnia ogłoszenia w Dzienniku Urzędowym Województwa Wielkopolskiego.

Przewodniczący
Rady Miejskiej
(-) Marian Sikorski

912

UCHWAŁA Nr LXV/587/2002 RADY GMINY TARNOWO PODGÓRNE

z dnia 15 stycznia 2002 r.

w sprawie zasad korzystania z herbu i flagi gminy Tarnowo Podgórne

Na podstawie art. 18 ust. 2 pkt 13 i 15 ustawy z dnia 8 marca 1990 roku o samorządzie gminnym (tekst jednolity Dz.U. z 1996 r. Nr 13, poz. 74 z późn.zmianami) w związku z art. 3 ust. 1 i art. 6 ust. 1 ustawy z dnia 21 grudnia 1978 roku o oznakach i mundurach (Dz.U. Nr 31, poz. 130 z późn.zmianami) Rada Gminy Tarnowo Podgórne uchwala, co następuje:

§1

Uchwała niniejsza określa zasady korzystania z herbu i flagi gminy Tarnowo Podgórne, wzór których określony został w Statucie Gminy.

§2

Zezwala się na korzystanie z herbu gminy Tarnowo Podgórne przez następujące podmioty:

1. Organy gminy, jednostki pomocnicze gminy, gminne jednostki budżetowe, gminne zakłady budżetowe, gminne instytucje kultury.
2. Spółki prawa handlowego, w których większość udziałów albo akcji posiada gmina Tarnowo Podgórne.
3. Zarejestrowane na terenie gminy Tarnowo Podgórne taksówki osobowe i bagażowe.
4. Straż Gminną w Tarnowie Podgórnym.
5. Ochotnicze Straże Pożarne i kluby sportowe mające siedzibę i działające na terenie gminy Tarnowo Podgórne: Kurkowe Bractwo Strzeleckie w Tarnowie Podgórnym, Polski Związek Wędkarski Koło Tarnowo Podgórne, Polski Związek Wędkarski Koło w Przeźmierowie.

§3

1. Zarząd Gminy, na uzasadniony wniosek zainteresowanego, może udzielić, na czas oznaczony, bądź nieoznaczony zgody na używanie herbu gminy, przy czym może wskazywać przy tym warunki i wprowadzać ograniczenia w korzystaniu z herbu.
2. Zarząd Gminy może zawiesić prawo korzystania z herbu, bądź cofnąć zezwolenie w wypadku gdy zainteresowany używa herbu nie spełniając warunków udzielenia zezwolenia lub gdy używa herbu niezgodnie z przeznaczeniem albo z narażeniem interesów i wizerunku gminy, bądź z naruszeniem dobrych obyczajów.
3. Zgoda Zarządu stanowi podstawę o zawarcie umowy o wzajemnych prawach wynikających z korzystania z herbu gminy.

§4

1. Zezwala się na używanie flagi gminy Tarnowo Podgórne przez przedmioty wskazane w §2 pkt 1 niniejszej uchwały oraz z okazji świąt państwowych i samorządowych, ważnych wydarzeń w życiu społecznym gminy, z okazji imprez sportowych i kulturalnych.
2. Przepisy paragrafu 3 stosuje się odpowiednio.

§5

1. Korzystanie z herbu i flagi gminy Tarnowo Podgórne powinno odbywać się w sposób zgodny z przeznaczeniem, bądź i nie narażających interesów i wizerunku gminy oraz dobrych obyczajów.
2. Zabrania się wykorzystywania herbu i flagi gminy do komercyjnych celów reklamowych.
3. Zakaz określonych wyżej nie dotyczy podmiotów wskazanych w paragrafie 2 pkt 1-3.

§6

Wykonanie uchwały powierza się Zarządowi Gminy.

§7

Uchwała wchodzi w życie w 14 dni po jej ogłoszeniu w Dzienniku Urzędowym Województwa Wielkopolskiego.

Przewodniczący
Rady Gminy
(–) Tadeusz Czajka

913

UCHWAŁA Nr XXXIV/223/2002 RADY MIEJSKIEJ GMINY CZERNIEJEWO

z dnia 31 stycznia 2002 r.

w sprawie zmiany Uchwały Nr XXVI/166/01 Rady Miejskiej Gminy Czerniejewo z dnia 26 kwietnia 2001 roku w sprawie zasad sprzedaży lokali mieszkalnych stanowiących własność gminy Czerniejewo

Na podstawie art. 18 ust. 2 pkt 9 lit. a ustawy z dnia 8 marca 1990 r o samorządzie gminnym (j.t. Dz.U. Nr 142, poz. 1591 z 2001 r.) oraz art. 68 ust. 1 pkt 7 ustawy z dnia 21 sierpnia 1997 r. o gospodarce nieruchomościami (j.t. Dz.U. Nr 46, poz. 543 z 2000 roku) Rada Miejska Gminy Czerniejewo uchwala, co następuje:

§1

Dokonuje się zmiany w §2 ust. 1 Uchwały Nr XXVI/166/01 Rady Miejskiej Gminy Czerniejewo z dnia 26 kwietnia 2001 roku w sprawie zasad sprzedaży lokali mieszkalnych stanowiących własność gminy Czerniejewo i ustala się nowe brzmienie:
„80% bonifikaty, w przypadku wykupu lokalu mieszkalnego przy jednorazowej zapłacie ceny lokalu mieszkalnego".

§2

Wykonanie uchwały zleca się Zarządowi Miejskiemu Gminy Czerniejewo.

§3

Uchwała wchodzi w życie po upływie 14 dni od dnia ogłoszenia w Dzienniku Urzędowym Województwa Wielkopolskiego.

Przewodniczący
Rady Miejskiej Gminy Czerniejewo
(–) Jan Szalbierz

914

UCHWAŁA Nr XXXIV/224/2002 RADY MIEJSKIEJ GMINY CZERNIEJEWO

z dnia 31 stycznia 2002 r.

w sprawie uchwalenia Regulaminu Organizacyjnego Urzędu Miejskiego Gminy Czerniejewo

Na podstawie art. 33 ust. 2 i art. 40 ust. 2 pkt 2 ustawy z dnia 8 marca 1990 roku o samorządzie gminnym (tekst jednolity Dz.U. Nr 142, poz. 1591 z 2001 roku) i art. 1 ust. 3, art. 2 pkt 1 lit c, pkt 2, pkt 3, pkt 4 oraz art. 4 pkt 1 ustawy z dnia 22 marca 1990 roku o pracownikach samorządowych (Dz.U. Nr 142, poz. 1593 z 2001 roku) Rada Miejska Gminy Czerniejewo uchwala, co następuje:

§1

Uchwala się Regulamin Organizacyjny Urzędu Miejskiego Gminy Czerniejewo – na wniosek Zarządu Miejskiego Gminy Czerniejewo, stanowiący załącznik do niniejszej uchwały.

§2

Wykonanie uchwały powierza się Zarządowi Miejskiemu Gminy Czerniejewo.

§3

Uchwała wchodzi w życie po upływie 14 dni od daty ogłoszenia jej treści w Dzienniku Urzędowym Województwa Wielkopolskiego.

Przewodniczący
Rady Miejskiej Gminy Czerniejewo
(–) Jan Szalbierz

Załącznik Nr 1
do Uchwały Nr XXXIV/224/2002
Rady Miejskiej Gminy Czerniejewo
z dnia 31 stycznia 2002 r.

REGULAMIN ORGANIZACYJNY URZĘDU MIEJSKIEGO GMINY CZERNIEJEWO

ROZDZIAŁ I
Postanowienia ogólne

§1

1. Urząd Miejski Gminy zwany dalej Urzędem jest aparatem samorządu terytorialnego.
2. Siedzibą Urzędu jest miasto Czerniejewo.

§2

Urząd realizuje:
1. Zadania własne gminy.
2. Zadania z zakresu administracji rządowej, zlecone lub przejęte na podstawie porozumień.
3. Zadania wynikające z ustaw szczególnych.
4. Przekazane do wykonania przez Radę Miejską Gminy Czerniejewo i jej organy.

§3

1. Kierownikiem Urzędu jest Burmistrz Gminy Czerniejewo.
2. Pracą Urzędu kieruje Burmistrz przy pomocy Sekretarza i Skarbnika Gminy.

§4

Do zadań Urzędu Miejskiego należy w szczególności:
a) zapewnienie terminowej i właściwej realizacji zadań,
b) współdziałanie z organami samorządowymi i organizacjami społecznymi działającymi na terenie gminy,
c) współdziałanie z organami administracji rządowej ogólnej,
d) przyjmowanie, rozpatrywanie, załatwianie skarg i wniosków uprawnionych podmiotów przygotowywanie okresowych ocen, analiz, informacji i sprawozdań.

§5

W zakresie wskazanym przez Zarząd, Urząd Miejski Gminy i jego jednostki organizacyjne inicjują procesy społeczno-gospodarcze gminy i w tym zakresie w szczególności przedkładają przygotowane propozycje do planów wieloletnich programów rozwoju gminy.

ROZDZIAŁ II
Statut pracownika

§6

Gmina zatrudnia pracowników samorządowych, których status określa wybór, powołanie, mianowanie oraz umowa o pracę.

§7

Burmistrz – stanowisko z wyboru.
Burmistrz jest:
– kierownikiem zakładu pracy,
– terenowym organem obrony cywilnej,
– przewodniczącym Zarządu Miejskiego Gminy,
– przełożonym pracowników zajmujących samodzielne i kierownicze stanowiska.

Obowiązki Burmistrza:
1. Przewodniczy posiedzeniom Zarządu.
2. Reprezentuje gminę na zewnątrz i prowadzi negocjacje w sprawach dotyczących gminy.
3. Nadzoruje realizację budżetu.
4. Realizuje politykę kadrową i wspólnie z sekretarzem gminy odpowiada za przestrzeganie przepisów związanych ze stosunkiem pracy.
5. Wydaje decyzje z zakresu administracji publicznej.
6. Udziela pełnomocnictwa w sprawach należących do jego wyłącznej kompetencji o udzieleniu pełnomocnictwa powiadamia Zarząd na najbliższym posiedzeniu.
7. Podejmuje czynności należące do kompetencji Zarządu w sprawach nie cierpiących zwłoki i mogących zagrażać życiu.
8. Mianuje pracowników samorządowych wg zasad ustalonych niniejszym regulaminem.
9. Wykonuje zarządzenia wprowadzające w życie regulaminy dotyczące działalności Urzędu np., instrukcje obiegu dokumentów, regulaminy funduszu nagród, fundusz świadczeń socjalnych.

§8

Sekretarz Gminy – stanowisko z powołania.
Obowiązki Sekretarza:
1. Opracowuje projekty zmian Regulaminu Organizacyjnego Urzędu.
2. Opracowuje projekty podziałów referatów na stanowiska pracy.
3. Opracowuje zakresy czynności na stanowiska pracy.
4. Nadzoruje organizację pracy w Urzędzie oraz prowadzi sprawy związane z doskonaleniem kadr.
5. Przygotowuje projekty uchwał Zarządu i protokołuje posiedzenia Zarządu i Komisji Rewizyjnej.
6. Wykonuje funkcję zwierzchnika służbowego wobec pracowników podległych z upoważnienia Burmistrza.
7. Koordynuje prace remontowe w Urzędzie i akceptuje zakupy środków trwałych, gospodaruje funduszem w dziale administracja państwowa i samorządowa.
8. Koordynuje, przygotowuje i nadzoruje sprawy związane z wyborami i spisami.
9. Nadzoruje nad przygotowaniem materiałów związanych z przeprowadzaniem sesji, komisji, zebrań i posiedzeń organów gminy.
10. Nadzoruje przygotowywanie materiałów umożliwiających podejmowanie czynności z zakresu prawa pracy.
11. Pełni funkcje doradcze i kontrolne w zakresie bezpieczeństwa i higieny pracy.
12. Przyjmuje oświadczenia o zamiarze wstąpienia w związek małżeński oraz prowadzi rejestrację stanu cywilnego – z upoważnienia Burmistrza Gminy.
13. Zapewnia przestrzeganie prawa przez wszystkich pracowników Urzędu.
14. Organizuje okresowe spotkania, narady i szkolenia z pracownikami Urzędu.
15. Przyjmuje ustne oświadczenia woli spadkodawcy.

16. Poświadcza pełnomocnictwa, własnoręczności podpisów i odpisy dokumentów.
17. Prowadzi nadzór nad wykonywaniem przez pracowników Urzędu czynności kancelaryjnych.
18. Rozdziela korespondencję wpływającą do Urzędu na poszczególne stanowiska pracy.
19. Przyjmuje interesantów zgłaszających skargi i wnioski.
20. Wydaje zaświadczenia o stanie majątkowym w postępowaniu o zwolnienie z kosztów sądowych.
21. Składa na wezwanie sądu, urzędowo poświadczone dokumenty w celu odtworzenia akt sądowych.
22. Pełni funkcję urzędnika wyborczego zgodnie z upoważnieniem delegatury Krajowego Biura Wyborczego w Poznaniu.
23. Zapewnia prawidłową obsługę obywateli przez Urząd.
24. Pełni funkcję rzecznika prasowego organów gminy w zakresie polityki informacyjnej.
25. Prowadzi archiwum w tym nadzoruje przechowywanie i archiwizowanie dokumentacji.
26. Współpraca z Sołectwami i jednostka pomocniczą Gminy Czerniejewo.

§9

Skarbnik Gminy – stanowisko z powołania.

Obowiązki Skarbnika Gminy określa Rozporządzenie Rady Ministrów z dnia 2 maja 1991 roku w sprawie praw i obowiązków głównych księgowych budżetu, jednostek budżetowych, zakładów budżetowych i jednostek pomocniczych (Dz.U. Nr 40, poz. 174).

Ponadto Skarbnik Gminy:

1. Zapewnia bilansowanie finansowych potrzeb gminy dochodami własnymi i dotacjami.
2. Opiniuje projekt zbiorczego zestawienia dochodów i wydatków oraz nadzór nad jego realizacją.
3. Analizuje wykonanie budżetu oraz wnioskuje w sprawie zmian w budżecie w celu racjonalnego gospodarowania środkami.
4. Prowadzi nadzór i kontrolę nad działalnością finansową jednostek podporządkowanych.
5. Opracowuje sprawozdania z wykonania budżetu gminy.
6. Współpracuje z Regionalną Izbą Obrachunkową i Urzędem Skarbowym.
7. Sprawuje nadzór i kontrolę nad pracownikami podległymi w zakresie wymiaru podatków i opłat, windykacji podatków i poborcą podatków i opłat lokalnych.
8. Dokonuje analizy budżetu i bieżąco informuje Zarząd o jego realizacji.
9. Realizuje ustawy o finansach publicznych, dochodach jednostek samorządu terytorialnego, o podatkach i opłacie skarbowej.
10. Dokonuje kontroli finansowej i w tym celu przygotowuje i organizuje obieg dokumentów finansowych.
11. Informuje Radę Miejską Gminy o odmowie złożenia kontrasygnaty, względnie sytuacji, która taką odmowę mogła spowodować.
12. Przekazuje pracownikom samorządowym i kierownikom gminnych jednostek organizacyjnych wytyczne do opracowania niezbędnych informacji związanych z projektem planu budżetowego.

§10

Radca Prawny – stosunek pracy na podstawie mianowania lub umowy o pracę – ranga stanowiska głównego specjalisty.

Zadania i obowiązki Radcy Prawnego wynikają z regulaminu obsługi prawnej oraz ustawy z dnia 6 lipca 1982 roku o radcach prawnych (Dz.U. Nr 19, poz. 14 ze zmianami).

Do obowiązków Radcy Prawnego należy w szczególności:

1. Opiniowanie pod względem prawnym projektów aktów normatywnych i innych aktów prawnych.
2. Opiniowanie pod względem legalności aktów prawnych wydawanych przez nadzorowane jednostki organizacyjne.
3. Udzielanie opinii i porad prawnych oraz stosowanie prawa.
4. Informowanie w obowiązującym stanie prawnym dot. poszczególnych jednostek.
5. Uczestniczenie w prowadzonych rokowaniach, których celem jest nawiązanie, rozwiązanie lub zmiana stosunku prawnego.
6. Występowanie w charakterze pełnomocnika w postępowaniu sądowym, egzekucyjnym, administracyjnym oraz przed innymi organami orzekającymi.

§11

Kierownik Urzędu Stanu Cywilnego – stanowisko z powołania.

Kierownik Urzędu Stanu Cywilnego wykonuje czynności z zakresu rejestracji stanu cywilnego zgodnie z ustawą z dnia 29 września 1986 roku – prawo o aktach stanu cywilnego (Dz.U. Nr 36, poz. 180 ze zmianami).

Obowiązki Kierownika Urzędu Stanu Cywilnego:

1. Przyjmowanie oświadczeń woli o wstąpieniu w związek małżeński oraz wydawanie zezwoleń na zawarcie małżeństwa przed upływem miesięcznego terminu a także wybór nazwiska dla małżonków i dzieci.
2. Przyjmowanie oświadczeń obywateli w oparciu o przepisy kodeksu rodzinnego i opiekuńczego.
3. Sporządzanie i prowadzenie ksiąg aktów urodzeń, małżeństw, zgonów i dokonywanie w nich wzmianek, dodatkowych przypisów oraz wystawianie wypisów i zaświadczeń z ksiąg stanu cywilnego.
4. Załatwianie spraw konsularnych w zakresie dokumentów stanu cywilnego.
5. Przekazywanie ksiąg 100-letnich do Archiwum Państwowego w Poznaniu.
6. Prowadzenie rejestracji stanu cywilnego na terenie miasta i gminy Czerniejewo.

§12

Na czele referatów zatrudnieni są kierownicy referatów – stanowiska z mianowania. Samodzielni pracownicy samorządowi – inspektorzy, podinspektorzy, referenci.

Zadania wspólne:

1. Posiadanie i znajomość przepisów prawnych w zakresie prawa samorządowego, kodeksu postępowania administracyjnego, prawa administracyjnego i przepisów prawa miejscowego.
2. Ciągłe aktualizowanie przepisów prawa i wzajemne informowanie się o zmianach oraz znajomość orzecznictwa.
3. Umiejętność właściwego kontaktowania się z mieszkańcami oraz administracją rządową.
4. Umiejętność uzyskania wykładni prawa w sprawach wątpliwych lub nie rozstrzygniętych normą prawną, zarówno od radcy prawnego jak i specjalistycznych organów administracji rządowej.
5. Współpraca z Marszałkiem Województwa Wielkopolskiego.

6. Analiza uzyskanych dochodów, stawianie wniosków, co do oszczędności jak i znalezienia źródeł dochodu.
7. Sygnalizacja stwierdzonych nieprawidłowości bezpośredniemu przełożonemu.
8. Opracowywanie projektów uchwał, wykonywanie uchwał i wniosków Rady Miejskiej Gminy i Zarządu Miejskiego Gminy przekazywanych przez Sekretarza Gminy.
9. Planowanie zadań rzeczowych i wydatków dot. prowadzonych zadań gminy oraz przekazywania w terminie 60 dni po zakończeniu roku budżetowego – sprawozdania. Wstępne planowanie zadań w terminie do dnia 30 września roku poprzedzającego rok budżetowy.
10. Przekazywanie Sekretarzowi Gminy kopii zawartych umów lub zleceń lub okazywanie do wglądu.
11. Prawidłowe współdziałanie w realizacji ustawy o zamówieniach publicznych.

ROZDZIAŁ III

Struktura organizacyjna Urzędu Miejskiego Gminy

§13

1. Burmistrz.
2. Sekretarz Gminy.
3. Skarbnik Gminy pełniący jednocześnie stanowisko Kierownika Referatu Finansowo-Budżetowego.
4. Radca prawny.
5. Urząd Stanu Cywilnego.
6. Referat Infrastruktury Technicznej.
7. Referat Gospodarki Gruntami i Działalności Gospodarczej.
8. Referat Rolnictwa i Zamówień Publicznych.
9. Stanowisko pracy do spraw obsługi rady.
10. Stanowisko do spraw obrony cywilnej i spraw obronnych.
11. Stanowisko pracy do spraw dowodów osobistych i ewidencji ludności.

§14

W strukturze Urzędu Miejskiego Gminy mogą być wyodrębnione być wyodrębnione jednostki organizacyjne. Tworzenie jednostek organizacyjnych następuje w drodze uchwały podjętej na wniosek Zarządu.

§15

Do obsługi organizacyjnej Urzędu zatrudnia się pracowników obsługowych w ilości i na stanowiskach niezbędnych do zapewnienia prawidłowej działalności określonej w niniejszym regulaminie.

§16

Do podstawowego zakresu działania poszczególnych referatów i samodzielnych stanowisk pracy należy:

I. Referat Finansowo–Budżetowy składający się ze stanowisk:
   1. Skarbnik Gminy
   2. Insp. ds. budżetu.
   3. Insp. ds. księgowości budżetowej.
   4. Insp. ds. spraw obsługi placówek oświatowych.
   5. Insp. ds. wymiaru podatków i opłat.
   6. Insp. ds. windykacji podatków i opłat.
   7. Poborca podatków i opłat.
      1) analizuje wykorzystanie budżetu oraz bilansuje potrzeby z dochodami gminy,
      2) prowadzi obsługę księgową Urzędu i gminnych jednostek organizacyjnych (szkoły, przedszkola, Ośrodka Pomocy Społecznej, placówek upowszechniania kultury),
      3) prowadzi księgowość budżetową,
      4) prowadzi wymiar podatków i opłat lokalnych,
      5) prowadzi windykację należności,
      6) prowadzi księgi środków trwałych, inwentarzowe i materiałowe,
      7) prowadzi sprawy kadrowe, bhp i wypadków przy pracy nauczycieli i pracowników obsługowych w szkołach podstawowych i przedszkolach,
      8) prowadzi obsługę administracyjną szkół i przedszkoli,
      9) realizuje dochody gminy na podstawie ustawy o dochodach jednostek samorządu terytorialnego,
      10) nadzoruje i kontroluje działalność finansową podległych gminie – gminnych jednostek organizacyjnych,
      11) wydaje zaświadczenia o stanie majątkowym,
      12) sporządza listy płac pracowników Urzędu, szkół podstawowych, przedszkoli, Ośrodka Pomocy Społecznej i placówek upowszechniania kultury itp.

II. Referat Infrastruktury Technicznej składający się ze stanowisk:
   1. Kierownik Referatu Infrastruktury Technicznej.
   2. Insp. ds. gospodarki komunalnej i mieszkaniowej.
   3. Insp. ds. gospodarki lokalami i zielenią.
   4. Podinspektor ds. infrastruktury komunalnej.
      1) przygotowuje projekty uchwał o przystąpieniu do sporządzenia studium uwarunkowań i kierunków zagospodarowania przestrzennego gminy,
      2) sporządza miejscowe plany zagospodarowania przestrzennego,
      3) przygotowuje warunki zabudowy i zagospodarowania,
      4) realizuje zadania wynikające z planu zagospodarowania przestrzennego,
      5) ochrania zabytki na terenie gminy – współdziała z konserwatorem zabytków,
      6) współdziała na rzecz poprawy jakości usług, robót i obiektów budowlanych,
      7) bierze udział w planowaniu infrastruktury technicznej,
      8) prowadzi gospodarkę lokalami (przeglądy budynków i plany i remonty budynków),
      9) realizuje prawa związane z własnością lokali oraz wynikające z umów najmu i dzierżawy,
      10) prowadzi sprawy z ustalaniem stawek czynszu, oblicza i obciąża opłatami z tytułu najmu lub dzierżawy lokalu,
      11) prowadzi dodatki mieszkaniowe, zasady przyznawania, obliczania, wypłaty, sprawozdania,
      12) zajmuje się sprawami związanymi z utrzymaniem porządku i czystości oraz zapewnienia należyty stan sanitarny gminy,
      13) realizuje zadania związane z budową, remontem i modernizacją budynków komunalnych mieszkalnych, budynków gminnych użyteczności publicznej będących własnością gminy,
      14) prowadzi sprawy przeciwpożarowe budynków gminnych,

15) prowadzi rejestr dróg gminnych i zakładowych,
16) realizuje zadania związane z remontem, budową, modernizacją dróg gminnych i wojewódzkich w granicach administracyjnych miasta a także placów i chodników,
17) koordynuje w zakresie zimowego utrzymania dróg,
18) realizuje sprawy w zakresie oświetlenia dróg i ulic, zbiorowej komunikacji gminnej, bezpieczeństwa publicznego (oznakowanie dróg i ulic),
19) bierze udział w ustalaniu numeracji nieruchomości,
20) prowadzi sprawy z zakresu budowy, modernizacji i utrzymywania sieci energetycznej, cieplnej i gazowej oraz innych kompetencji określonych w ustawie z dnia 10 grudnia 1997 r. Prawo energetyczne.
21) ustanawia ograniczenia, co do czasu pracy lub korzystania z urządzeń technicznych oraz środków transportu stwarzających uciążliwość w zakresie hałasu,
22) nadzoruje wykonawstwo remontów i inwestycji gminnych,
23) rozlicza opłaty za ścieki odprowadzane do kolektora przesyłowego i gospodarka ściekowa w gminie,
24) prowadzi sprawy z zakresu telekomunikacji,
25) zajmuje się organizacją ruchu drogowego.

III. Referat Gospodarki Gruntami i Działalności Gospodarczej składający się ze stanowisk:
1. Kierownik Referatu Gospodarki Gruntami i Działalności Gospodarczej.
2. Insp. ds. gospodarowania mieniem gminnym i działalności gospodarczej.
1) realizuje zadania w zakresie sprzedaży, przekazywania w użytkowanie wieczyste, dzierżawy lub najmu gruntów gminnych,
2) realizuje zadania dotyczące przyjmowania od Skarbu Państwa z wzajemnością na własność, użytkowanie wieczyste i użytkowanie gruntów,
3) przeprowadza podziały nieruchomości zgodnie z planem zagospodarowania przestrzennego,
4) przyjmuje na własność za odszkodowaniem, grunty powstałe w wyniku podziału,
5) tworzy zasoby gruntów,
6) dokonuje zmian w księgach wieczystych,
7) przekazuje w zarząd lub w użytkowanie grunty,
8) wnioskuje o wywłaszczenia,
9) dzierżawi, sprzedaje grunty byłego Państwowego Funduszu Ziemi należących do Agencji Rolnej Własności Skarbu Państwa,
10) prowadzi sprawy administracyjne z zakresu łowiectwa,
11) zajmuje się sprawami z zakresu ochrony środowiska w ramach ochrony gruntów rolnych i leśnych,
12) bierze udział w zagospodarowaniu lasów nie będących własnością Państwa,
13) wykonuje zadania związane ze wspólnotami gruntowymi, pracowniczymi i ogródkami działkowymi,
14) prowadzi sprawy związane ze sprzedażą budynków, lokali gruntów i innych nieruchomości gminnych,
15) prowadzi sprawy związane z przejmowaniem na własność budynków i infrastruktury do zasobów gminnych,
16) dokonuje ewidencji działalności gospodarczej,
17) prowadzi ewidencję punktów sprzedaży napojów alkoholowych,
18) prowadzi gospodarkę zadrzewieniową na terenie gminy,
19) prowadzi dziennik korespondencyjny Urzędu,
20) prowadzi korespondencję wychodzącą na zewnątrz Urzędu.

IV. Referat Rolnictwa i Zamówień Publicznych składający się ze stanowisk:
1. Kierownik Referatu Rolnictwa i Zamówień Publicznych.
2. Insp. ds. rolnych.
1) realizuje zadania związane z gospodarką wodną i wykonywaniem przepisów prawa wodnego,
2) nadzoruje sprawy związane z ochroną roślin uprawnych przed chorobami, szkodnikami i chwastami,
3) prowadzi melioracje gruntów,
4) propaguje oświatę i wiedzę rolniczą,
5) współdziała w zwalczaniu zakaźnych chorób zwierzęcych,
6) realizuje gminny program profilaktyki i rozwiązywania problemów alkoholowych,
7) przygotowuje dokumenty i procedury związanych z ustawą z dnia 10 czerwca 1994 r. o zamówieniach publicznych,
8) prowadzi rejestr zamówień publicznych na dostawy towarów, usług i robót budowlanych w gminie,
9) współpracuje w tym zakresie z poszczególnymi pracownikami Urzędu i kierownikami gminnych jednostek organizacyjnych w przedmiocie fachowości prowadzonych spraw,
10) organizuje i współdziała w zakresie upowszechniania kultury oraz tworzenia instytucji i placówek upowszechniania kultury oraz form ich realizacji,
11) współdziała ze społecznym ruchem kulturalnym,
12) współdziała w rozwoju kultury fizycznej sportu na terenie miasta i gminy,
13) prowadzi nadzór nad organizowaniem imprez sportowych i turystycznych w zakresie zapewnienia porządku i warunków bezpieczeństwa na tych imprezach.
14) prowadzi sprawy w zakresie składania wniosków o wpis do rejestru zabytków dóbr kultury,
15) opracowuje projekty planów funduszy gminnych w zakresie kultury,
16) opracowuje statuty instytucji upowszechniania kultury,
17) realizuje zadania z ustawy z dnia 31 stycznia 1980 r. o ochronie i kształtowaniu środowiska (jednolity tekst Dz.U. Nr 49, poz. 196 z 1994 roku ze zmianami),
18) rozmieszcza środki produkcji w sposób najmniej szkodliwy dla środowiska,
19) zapewnia w przygotowywanej lub prowadzonej działalności gospodarczej wymagającej ochrony elementów przyrodniczych lub ich części oraz przywraca je do właściwego stanu, jeżeli w wyniku działalności gospodarczej utraciły swą wartość użytkową,
20) dba o walory krajobrazowe środowiska,
21) dokłada starań o budowę lub instalowanie i zapewnia sprawne funkcjonowanie urządzeń chroniących środowisko,
22) zapewnia gospodarcze wykorzystanie odpadów lub ścieków oraz skuteczne ich unieszkodliwianie lub likwidację,

23) prowadzi nadzór nad wysypiskiem śmieci w Czerniejewie,
24) w uzasadnionych przypadkach wnioskuje do Zarządu Gminy o przeprowadzenie kontroli w zakresie przestrzegania przepisów o ochronie środowiska na terenie gminy,
25) proponuje użytkownikowi maszyny wykonanie czynności zmierzających do ograniczenia ich uciążliwości,
26) za naruszenie przez jednostki organizacyjne lub osoby fizyczne wymagań ochrony środowiska polegających na:
   – zniszczeniu terenów zieleni powodowanym niewłaściwym wykonywaniem robót ziemnych lub wykorzystywaniem sprzętu mechanicznego lub urządzeń technicznych oraz sprzętu mechanicznego lub urządzeń technicznych oraz zastosowaniem środków chemicznych w sposób szkodliwy dla roślinności – wymierza karę pieniężną, na podstawie ustawy z dnia 20.07.991 r. o Inspekcji Ochrony Środowiska (Dz.U. Nr 77, poz. 335 ze zmianami).

V. Stanowisko pracy ds. obsługi rady:
1) prowadzi obsługę administracyjną Rady:
   – zawiadamia o terminie obrad, porządku obrad oraz przesyła materiały na sesję,
   – sporządza protokoły z przebiegu sesji obrad Rady,
   – prowadzi i przechowuje dokumentację z działalności Rady,
   – obsługuje i sporządza protokoły z posiedzeń Komisji Rady,
2) prowadzi rejestr przepisów prawa miejscowego,
3) prowadzi dokumentację tylko w zakresie gromadzenia – z następujących zadań: akta osobowe pracowników, sprawy Zarządu, sołectw, sekretariat Urzędu,
4) prowadzi magazyn materiałów biurowych.
5) odpowiada za promocję gminy.

VI. Stanowisko pracy ds. obrony cywilnej i spraw obronnych:
1) współdziała w czynnościach związanych z wykonywaniem powszechnego obowiązku obrony, rejestr poborowych, w tym jedynych żywicieli rodzin,
2) wykonuje zalecenia Szefa Obrony Cywilnej Kraju,
3) przygotowuje, realizuje, koordynuje przedsięwzięcia obrony cywilnej,
4) administruje rezerwami osobowymi,
5) organizuje doręczenie kart powołania do odbycia ćwiczeń oraz do czynnej służby wojskowej w ramach akcji kuriersko–posłańczej,
6) tworzy formy obrony cywilnej sztabu antykryzysowego,
7) wykonuje zobowiązania na rzecz mobilizacji sił zbrojnych i przygotowuje samoobronę,
8) współdziała z jednostkami Ochotniczych Straży Pożarnych na terenie gminy,
9) zapewnia ochronę przeciwpożarową w zakresie:
   – wyposażenia budynków, obiektów lub terenów w sprzęt gaśniczy i ratowniczy oraz środki gaśnicze zgodnie z zasadami określonymi w odrębnych przepisach,
   – ustalania sposobów postępowania na wypadek powstania pożaru, klęski żywiołowej lub innego miejsca zagrożenia,
   – zakładania urządzeń sygnalizacyjno-alarmowych i połączenia tych urządzeń z najbliższą komendą lub jednostką ratowniczo-gaśniczą Państwowej Straży Pożarnej,
   – ponoszenia kosztów utrzymania w sprawności sprzętu, urządzeń przeciwpożarowych, środków gaśniczych, urządzeń sygnalizacyjno-alarmowych i innych urządzeń oraz instalacji ochrony przeciwpożarowej,
   – ponoszenie kosztów utrzymania, wyposażenia i zapewnienia gotowości bojowej ochotniczych straży pożarnych w tym umundurowania, ubezpieczenia w instytucji ubezpieczeniowej członków OSP,
10) w porozumieniu z Komendantem Wojewódzkim Policji może tworzyć umundurowane straże gminne,
11) gospodaruje sprzętem znajdującym się w magazynie obrony cywilnej,
12) pełni funkcję pełnomocnika ds. ochrony informacji niejawnych.

VII. Stanowisko pracy ds. dowodów osobistych i ewidencji ludności:
1) wydaje dokumenty stwierdzające tożsamość,
2) prowadzi ewidencję ludności,
3) przygotowuje decyzje administracyjne w sprawach zameldowania lub wymeldowania,
4) współpracuje z Terenowym Bankiem PESEL w zakresie terminowego przekazywania danych o migracji ludności w gminie,
5) pełni funkcję administratora zabezpieczeń danych zgodnie z ustawą z dnia 21 sierpnia 1997 roku o ochronie danych osobowych (Dz.U. Nr 138, poz. 883 z 1997 r.).

ROZDZIAŁ IV
Pracownicy, ich prawa i obowiązki.

§17

1. Osoby zatrudnione w Urzędzie Miejskim Gminy w ramach stosunku pracy posiadają status pracownika samorządowego.
2. Nawiązanie stosunku pracy z pracownikami samorządowymi następuje na podstawie:
   1) z wyboru z Burmistrzem Gminy,
   2) powołania – Skarbnikiem, Sekretarzem i Kierownikiem Urzędu Stanu Cywilnego,
   3) mianowania – z Kierownikami Referatów,
   4) umowy o pracę – z pozostałymi pracownikami.
3. Zakres praw i obowiązków pracowników samorządowych określa regulamin pracy Urzędu a w kwestiach nie uregulowanych, postanowienia ustawy z dnia 22 marca 1990 roku o pracownikach samorządowych.
4. Szczegółowe zakresy pracy pracowników określa Burmistrz.

§18

W sprawach wymagających szczególnych kwalifikacji zawodowych, jeżeli potrzeby Urzędu nie wymagają zatrudnienia pracownika, Urząd może potrzeby takie zaspokajać na podstawie umów prawa cywilnego.

ROZDZIAŁ V
Zasady obsług obywateli

§19

Pracownicy Urzędu zobowiązani są do:
1) sprawiedliwego i rzetelnego rozpatrywania indywidualnych spraw obywateli,
2) przestrzegania i stosowania instrukcji kancelaryjnej,
3) przestrzegania obowiązków i praw określonych w ustawie o pracownikach samorządowych.

§20

Pracownicy Urzędu obsługując obywateli powinni:
1) zachowywać uprzejmość i życzliwość,
2) załatwiać sprawy i udzielać informacji w miarę możliwości i bezzwłocznie,
3) informować o przysługujących środkach prawnych,
4) udzielać pomocy w sprawach z zakresu zadań gminy.

§21

Odpowiedzialność za terminowe i prawidłowe załatwianie spraw ponoszą pracownicy Urzędu stosownie do ustalonych zakresów obowiązków.

ROZDZIAŁ VI
Kontrola działalności Urzędu

§22

Kontrolę wewnętrzną sprawują:
1) Burmistrz i z jego upoważnienia Sekretarz i Skarbnik,
2) Komisja Rewizyjna Rady Miejskiej Gminy.

§23

W Urzędzie sprawowana jest kontrola wewnętrzna i zewnętrzna.

§24

Kontrolę zewnętrzną wykonują organy uprawnione do prowadzenia kontroli na podstawie odrębnych przepisów i w zakresie przez nie określonym.

Przewodniczący
Zarządu Miejskiego Gminy
Burmistrz
(-) Wojciech Kulczyński

915

UCHWAŁA Nr XXXIV/225/2002 RADY MIEJSKIEJ GMINY CZERNIEJEWO

z dnia 31 stycznia 2002 r.

w sprawie ustalenia liczby punktów sprzedaży napojów zawierających powyżej 4,5% alkoholu, zasad ich usytuowania oraz warunków sprzedaży na terenie Gminy Czerniejewo

Na podstawie art. 18 ust. 2 pkt 15 i art. 40 ust. 1 ustawy z dnia 8 marca 1990 roku o samorządzie gminnym (jednolity tekst Dz.U. Nr 142, poz. 1591 z 2001 roku) i art. 12 ust. 1 i 2 ustawy z dnia 26 października 1982 roku o wychowaniu w trzeźwości i przeciwdziałaniu alkoholizmowi (Dz.U. Nr 35, poz. 230 ze zmianami) Rada Miejska Gminy Czerniejewo uchwala, co następuje:

§1

1. Ustala się na terenie gminy 33 punkty sprzedaży napojów alkoholowych powyżej 4,5% alkoholu (z wyjątkiem piwa) przeznaczonych do spożycia poza miejscem sprzedaży.
2. Ustala się na terenie gminy 10 punktów sprzedaży napojów alkoholowych powyżej 4,5% alkoholu (z wyjątkiem piwa) do spożycia w miejscu sprzedaży.

§2

1. Określa się następujące zasady usytuowania na terenie gminy miejsc sprzedaży napojów alkoholowych przeznaczonych do spożycia poza miejscem sprzedaży, jak również miejsc sprzedaży, podawania i spożywania napojów alkoholowych:
   a) zabrania się sprzedaży napojów alkoholowych: na terenie szkół i placówek opiekuńczo-wychowawczych,
   b) sprzedaż napojów zawierających powyżej 4,5% alkoholu (z wyjątkiem piwa) przeznaczonych do spożycia poza miejscem sprzedaży prowadzić można tylko w wyodrębnionych punktach sprzedaży, którymi są:
      – sklepy branżowe ze sprzedażą napojów alkoholowych,
      – wydzielone stoiska w innych placówkach handlowych,
   c) sprzedaż alkoholu może odbywać się tylko w godzinach otwarcia placówki określonych w decyzji o zezwoleniu.

§3

Ustala się następujące warunki sprzedaży napojów alkoholowych:
1. Zabrania się sprzedaży alkoholu dzieciom i osobom, które nie ukończyły 18 roku życia.
2. Zabrania się sprzedaży alkoholu osobom nietrzeźwym.
3. Zabrania się spożywania napojów alkoholowych w punktach sprzedaży detalicznej.
4. Zabrania się sprzedaży napojów alkoholowych na kredyt lub pod zastaw.
5. Nakazuje się umieszczenie tabliczki informacyjnej o zakazie sprzedaży alkoholu osobom nieletnim, nietrzeźwym jak rów-

nież na kredyt i pod zastaw wraz z informacją, że jego złamanie powoduje cofnięcie zezwolenia.
6. Nakazuje się umieszczenie przy artykułach alkoholowych informacji o szkodliwym wpływie alkoholu na zdrowie człowieka.
7. Każdy podmiot sprzedający alkohol do konsumpcji na miejscu powinien posiadać:
   a) metraż sali umożliwiającej kulturalne spożycie alkoholu nie mniej niż 20^2,
   b) urządzenie sanitarne (toaleta z umywalką) oraz zaplecze urządzone zgodnie z odrębnymi przepisami.

§4

1. Zabrania się sprzedaży, podawania i spożywania napojów alkoholowych:
   a) na terenie szkół oraz innych zakładów i placówek oświatowo–wychowawczych, opiekuńczych w godzinach ich funkcjonowania,
   b) w miejscach i czasie masowych zgromadzeń,
   c) na terenie zakładów pracy oraz miejsc zbiorowego żywienia pracowników,
   d) ośrodkach i obiektach komunikacji publicznej.
2. Zabrania się spożywania napojów alkoholowych na ulicach, placach i w parkach, z wyjątkiem miejsc przeznaczonych do ich spożycia na miejscu, w punktach sprzedaży tych napojów.
3. Zabrania się sprzedaży, podawania i spożywania napojów alkoholowych zawierających powyżej 18% alkoholu w ośrodkach szkoleniowych i domach wypoczynkowych.
4. Sprzedaż, podawanie i spożywanie napojów alkoholowych powyżej 4,5% alkoholu może odbywać się na wolnym powietrzu tylko za jednorazowym odrębnym zezwoleniem.
5. W innych nie wymienionych miejscach, obiektach lub na określonych obszarach gminy ze względu na ich charakter. Rada Miejska Gminy może wprowadzić czasowy lub stały zakaz sprzedaży, podawania, spożywania napojów alkoholowych.

§5

Wykonanie uchwały powierza się Zarządowi Miejskiemu Gminy.

§6

Uchwała wchodzi w życie po upływie 14 dni od opublikowania w Dzienniku Urzędowym Województwa Wielkopolskiego.

§7

Traci moc Uchwała Nr XVII/140/97 Rady Miejskiej Gminy Czerniejewo z dnia 16 kwietnia 1997 roku w sprawie ustalenia limitu punktów sprzedaży napojów alkoholowych, warunków ich usytuowania w terenie oraz zasad sprzedaży napojów alkoholowych na terenie gminy.

Przewodniczący
Rady Miejskiej Gminy Czerniejewo
(–) Jan Szalbierz

916

UCHWAŁA Nr XXVIII/186/2001 RADY POWIATU KALISKIEGO

z dnia 28 grudnia 2001 r.

zmieniająca uchwałę w sprawie uchwalenia Statutu Powiatu Kaliskiego

Na podstawie art. 12 pkt 1 ustawy z dnia 5 czerwca 1998 r. o samorządzie powiatowym (Dz.U. Nr 91, poz. 578 ze zm.) oraz §77 Statutu Powiatu Kaliskiego stanowiącego załącznik do uchwały Nr VI/42/99 Rady Powiatu Kaliskiego z dnia 30 marca 1999 roku w sprawie uchwalenia Statutu Powiatu Kaliskiego (Dz.Urz. Woj. Wlkp. Nr 26, poz. 570 ze zm.) Rada Powiatu Kaliskiego uchwala, co następuje:

§1

W Statucie Powiatu Kaliskiego stanowiącym załącznik do uchwały Nr VI/42/99 Rada Powiatu Kaliskiego z dnia 30 marca 1999 roku w sprawie uchwalenia Statutu Powiatu Kaliskiego ze zmianami, wprowadza się następujące zmiany:

1) w §14:
   a) w ust. 2 pkt 2 otrzymuje brzmienie:
      „2) porządek obrad."
   b) ust. 3 otrzymuje brzmienie:
      „3. Materiały na sesję w szczególności projekty uchwał doręcza się na 7 dni przed rozpoczęciem sesji."
2) w §18 w ust. 5:
   a) pkt 2 otrzymuje brzmienie:
      „2) przedstawia porządek obrad i zwraca się z zapytaniem o ewentualne wnioski o zmiany w porządku obrad, z wnioskiem może wystąpić radny, komisja, klub radnych albo zarząd powiatu."
   b) w pkt 3 skreśla się wyrazy „porządek obrad oraz",
3) w §39 ust. 2 wyrazy „3 do 5" zastępuje się wyrazem „dwóch",
4) w §66 w ust. 2 skreśla się pkt 2.

§2

Wykonanie uchwały powierza się Zarządowi Powiatu Kaliskiego.

§3

Uchwała wchodzi w życie po upływie 14 dni od dnia ogłoszenia w Dzienniku Urzędowym Województwa Wielkopolskiego.

Przewodniczący Rady
(–) Hieronim Kasprzak

917

UCHWAŁA Nr XXXV/196/01 RADY POWIATU KONIŃSKIEGO

z dnia 28 grudnia 2001 r.

w sprawie ustalenia zasad i warunków używania herbu i flagi Powiatu Konińskiego

Na podstawie art. 12 pkt 10 ustawy z dnia 5 czerwca 1998 r. o samorządzie powiatowym (Dz.U. z 2001 r. Nr 142, poz. 1592), uchwala się, co następuje:

§1

1. Wzór herbu i flagi powiatu konińskiego określa uchwała Rady Powiatu Nr XXVI/157/01 z dnia 30 marca 2001 roku.
2. Herb i flaga powiatu konińskiego są jego własnością. Herb Powiatu pełni funkcję symbolu lokalnego i znaku służącego promocji Powiatu.
3. Sposób używania albo wykorzystania herbu lub flagi Powiatu nie może godzić w dobre obyczaje, w prestiż i interes Powiatu.
4. Herb i flaga powiatu konińskiego mogą być wykorzystywane i używane tylko w kształcie, proporcjach i kolorach zgodnych z wzorem graficznym, zatwierdzonym w powołanej w pkt 1 uchwale.

§2

1. Herb i flaga mogą być używane dla celów związanych z realizacją zadań statutowych przez organy Powiatu, wydziały i biura Starostwa Powiatowego oraz samorządowe jednostki organizacyjne Powiatu, w tym służby inspekcje i straże wchodzące w skład administracji zespolonej Powiatu.
2. Herb i flaga mogą być używane przez podmioty gospodarcze, organizacje, instytucje i stowarzyszenia społeczno–kulturalne, charytatywne i oświatowe za indywidualną zgodą Zarządu Powiatu.

§3

1. Używanie bądź rozpowszechnianie wizerunku herbu Powiatu w celach komercyjnych, w szczególności, umieszczenie herbu na przedmiotach, w tym przeznaczonych do obrotu handlowego oraz zamieszczenie w znaku towarowym lub usługowym wymaga zgody Zarządu Powiatu.
2. Uchwała Zarządu Powiatu wyrażająca zgodę stanowi podstawę do zawarcia umowy określającej wzajemne prawa i obowiązki stron, w szczególności warunki używania bądź komercyjnego rozpowszechniania herbu lub jego wizerunków, sposób wykorzystania herbu, czas trwania umowy oraz ewentualne warunki odpłatności.
3. Przeniesienie wyżej wymienionego prawa na inną osobę lub podmiot wymaga odrębnej zgody Zarządu Powiatu. Udzielona zgoda wygasa, jeżeli przeniesienie prawa, o którym mowa w pkt 2 nastąpiło bez zgody Zarządu Powiatu.

§4

Zarząd Powiatu może wyrażoną zgodę cofnąć, jeżeli podmiot uprawniony wykorzystuje herb Powiatu w sposób sprzeczny z udzieloną zgodą lub zawartą umową, albo naraża dobre obyczaje, prestiż lub interes Powiatu na szkodę, lub gdy wizerunek herbu rozpowszechniany jest w sposób sprzeczny z ustalonymi wzorami albo zasadami określonymi w niniejszej uchwale. Cofnięcie zgody przez Zarząd Powiatu skutkuje rozwiązaniem umowy, o której mowa w §3 pkt 2 niniejszej uchwały.

§5

W przypadkach używania i rozpowszechniania herbu Powiatu nie ujętych w niniejszej uchwale, indywidualną zgodę co do konkretnych okoliczności i warunków użycia herbu w jakichkolwiek wersjach, formach i postaciach plastycznych, zgodnych z ustalonymi wzorami – podejmuje w każdym przypadku Zarząd Powiatu

§6

Wykonanie uchwały powierza się Zarządowi Powiatu.

§7

Uchwała wchodzi w życie w terminie 14 dni od ogłoszenia w Dzienniku Urzędowym Województwa Wielkopolskiego.

Przewodniczący
Rady Powiatu
(–) Zdzisław Łukaszewski

918

UCHWAŁA Nr XXXV/200/01 RADY POWIATU KONIŃSKIEGO

z dnia 28 grudnia 2001 r.

w sprawie ustalenia planu sieci publicznych szkół ponadgimnazjalnych na terenie powiatu konińskiego

Na podstawie art. 12 pkt 11 ustawy z dnia 5 czerwca 1998 r. o samorządzie powiatowym (Dz.U. z 2001 r. Nr 142, poz. 1592), art. 9 ust. 1 pkt 3 i art. 17 ust. 5 ustawy z dnia 7 września 1991 r. o systemie oświaty (Dz.U. z 1996 r. Nr 67, poz. 329 ze zmianami), oraz art. 10a ustawy z dnia 8 stycznia 1998 r.- Przepisy wprowadzające reformę ustroju szkolnego (Dz.U. z 1999 r., Nr 12, poz. 96 ze zmianami), po uzgodnieniu z Kuratorem Oświaty w Poznaniu oraz po zasięgnięciu opinii Powiatowego Urzędu Pracy w Koninie i Powiatowej Rady Zatrudnienia uchwala się, co następuje:

§1

Traci moc Uchwała Nr XXXII/187/01 Rady Powiatu Konińskiego z dnia 30 października 2001 r. w sprawie ustalenia planu sieci publicznych szkół.

§2

Ustala się plan sieci publicznych szkół ponadgimnazjalnych funkcjonujących w powiecie konińskim od 1 września 2002 r. stanowiący załącznik do niniejszej uchwały.

§3

Wykonanie uchwały powierza się Zarządowi Powiatu.

§4

Uchwała wchodzi w życie po upływie 14 dni od dnia jej ogłoszenia w Dzienniku Urzędowym Województwa Wielkopolskiego.

Przewodniczący
Rady Powiatu
(–) Zdzisław Łukaszewski

Załącznik
do Uchwały Nr XXXV/200/01
Rady Powiatu Konińskiego
z dnia 28 grudnia 2001 r.

PLAN SIECI SZKÓŁ PONADGIMNAZJALNYCH

Lp.	Nazwa szkoły	Typy szkół wynikające z art. 2 ust. 3 ustawy – Przepisy wprowadzające reformę ustroju szkolnego
1.	Liceum Ogólnokształcące im. A. Mickiewicza w Kleczewie, Plac Piłsudskiego 13, 62-540 Kleczew	1) Liceum ogólnokształcące 2) Liceum profilowane 3) Szkoła zawodowa
2.	Liceum Ogólnokształcące im. H. Sienkiewicza w Sompolnie, ul. Gimnazjalna 2, 62-610 Sompolno	1) Liceum ogólnokształcące 2) Liceum profilowane 3) Szkoła zawodowa
3.	Zespół Szkół Ekonomiczno-Usługowych w Żychlinie, ul. Parkowa 2, 62-571 Stare Miasto	1) Liceum profilowane 2) Technikum 3) Szkoła zawodowa
4.	Specjalny Ośrodek Szkolno-Wychowawczy w Rychwale, ul. Konińska 46, 62-570 Rychwał	1) Szkoła zawodowa

919

UCHWAŁA Nr 5/SO-24/P/2002 SKŁADU ORZEKAJĄCEGO REGIONALNEJ IZBY OBRACHUNKOWEJ W POZNANIU

z dnia 16 stycznia 2002 r.

w sprawie wyrażenia opinii o prognozie kształtowania się kwoty długu publicznego Miasta i Gminy Jarocin

Działając na podstawie art. 13 pkt 2 ustawy z dnia 7 października 1992 r. o regionalnych izbach obrachunkowych (Dz.U. z 2001 r. Nr 55, poz. 577) w związku z art. 115 ustawy z dnia 26 listopada 1998 r. o finansach publicznych (Dz.U. Nr 155, poz. 1014 ze zm.) Skład Orzekający wyznaczony Zarządzeniem Nr 10/2000 Prezesa Regionalnej Izby Obrachunkowej z dnia 8 listopada 2000 r. w osobach:

Przewodnicząca: Bożena Polimirska
Członkowie: Aniela Miachalec
Leon Pałecki

po dokonaniu analizy budżetu Miasta i Gminy Jarocin na 2002 rok przedłużonego w dniu 7.01.2002 r. oraz załączonej prognozy kształtowania się długu publicznego skorygowanej pismem z dnia 10.01.2002 r. Nr WF 3018/2/2002 przez Przewodniczącego Zarządu wyraża:

pozytywną opinię
o prognozie kwoty długu Miasta i gminy Jarocin.

UZASADNIENIE

W budżecie Miasta i Gminy Jarocin na 2002 rok uchwałą Nr XLVII/479/2001 z dnia 27.12.2001 r. zaplanowane zostały dochody w wysokości 51.027.000 zł i wydatki w kwocie 48.502.000 zł. Planowaną nadwyżkę dochodów nad wydatkami w kwocie 2.525.000 zł przeznacza się na spłatę pożyczek i kredytów.

Skład Orzekający oceniając prawidłowość dołączonej do budżetu prognozy kwoty długu ustalił, iż:

- na dzień 01.01.2002 r. gmina ma zobowiązania pieniężne z tytułu pożyczek i kredytów w wysokości 15.570.000 zł, co stanowi 30,51% dochodów gminy.
- prognozowana kwota długu na dzień 31.12.2002 r. wynosić będzie 13.045.000 zł, co stanowi 25,56% dochodów gminy.

Dług publiczny Miasta i Gminy Jarocin na koniec 2002 roku nie przekroczy zatem 60% dochodów gminy i spełnia to wymóg przepisu art. 114 ustawy z dnia 26 listopada 1998 r. o finansach publicznych.

Biorąc powyższe pod uwagę Skład Orzekający wyraził opinię jak w sentencji.

Przewodnicząca
Składu Orzekającego
(–) Bożena Polimirska

Pouczenia: Od niniejszej uchwały Składu Orzekającego służy odwołanie do Kolegium Izby w terminie 14 dni od daty jej doręczenia.

Wydawca: Wojewoda Wielkopolski
Redakcja: Wydział Nadzoru i Kontroli Wielkopolskiego Urzędu Wojewódzkiego w Poznaniu
aleja Niepodległości 16/18, tel. 854 16 34, *e-mail – dzu@poznan.uw.gov.pl, www.poznan.uw.gov.pl*
Skład, druk i rozpowszechnianie:
Skład – ACARUS, ul. Gorczyczewskiego 4, Poznań, telefon 841 18 21
Druk – Ośrodek Małej Poligrafii Zakładu Obsługi Administracji, al. Niepodległości 18, Poznań
Rozpowszechnianie – Administracja i stały punkt sprzedaży – Wielkopolski Urząd Wojewódzki w Poznaniu, ul. Kościuszki 93, pok. PI 18 tel. 854 14 09

Egzemplarze bieżące można nabywać w punkcie sprzedaży Dziennika Urzędowego:
- Wielkopolski Urząd Wojewódzki w Poznaniu, Poznań ul. Kościuszki 93, pok. PI 18, tel. 854 14 09 (także egzemplarze z lat ubiegłych),
- Wielkopolski Urząd Wojewódzki w Poznaniu, Delegatura w Kaliszu, Kalisz pl. Św. Józefa 5, pok. 132
- Wielkopolski Urząd Wojewódzki w Poznaniu, Delegatura w Koninie, Konin al. 1 Maja 7, pok. 170, blok „B"
- Wielkopolski Urząd Wojewódzki w Poznaniu, Delegatura w Lesznie, Leszno pl. Kościuszki 4, pok. 101
- Wielkopolski Urząd Wojewódzki w Poznaniu, Delegatura w Pile, Piła al. Niepodległości 33/35, pok. 214

zbiory Dziennika Urzędowego wraz ze skorowidzami są wyłożone do powszechnego wglądu w Wielkopolskim Urzędzie Wojewódzkim, w godz. 9^{00}-14^{00}

Tłoczono z polecenia Wojewody Wielkopolskiego w Ośrodku Małej Poligrafii Zakładu Obsługi Administracji
al. Niepodległości 18, Poznań

ISSN 1507–5729 **Cena brutto: 54,00 zł**