

Załącznik nr 2
do uchwały Nr 272
Rady Miasta Konina
z dnia 30 kwietnia 2008 r.
w sprawie miejscowego planu zagospodarowania
przestrzennego miasta Konina – rejon ulicy Torowej

Na etapie wyłożenia do publicznego wglądu nie wniesiono żadnych uwag do planu.

1930

UCHWAŁA Nr 273 RADY MIASTA KONINA

z dnia 30 kwietnia 2008 r.

w sprawie miejscowego planu zagospodarowania przestrzennego miasta Konina – rejon ulicy Tuwima

Na podstawie art. 18 ust. 2 pkt 5, art. 40 ust. 1, art. 41 ust. 1 ustawy z dnia 8 marca 1990 r. o samorządzie gminnym (Dz.U. z 2001 r. Nr 142, poz. 1591 z późn. zm.), art. 14 ust. 8, art. 20 ust. 1 ustawy z dnia 27 marca 2003 r. o planowaniu i zagospodarowaniu przestrzennym (Dz.U. z 2003 r. Nr 80, poz. 717 z późn. zm.) w związku z uchwałą Nr 58 Rady Miasta Konina z dnia 28 lutego 2007 roku w sprawie przystąpienia do sporządzania miejscowego planu zagospodarowania przestrzennego miasta Konina – rejon ulicy Tuwima, Rada Miasta Konina uchwala, co następuje:

DZIAŁ I

PRZEPISY OGÓLNE

Rozdział I

Zakres obowiązywania planu

§1. Po stwierdzeniu zgodności z ustaleniami studium uwarunkowań i kierunków zagospodarowania przestrzennego uchwala się miejscowy plan zagospodarowania przestrzennego miasta Konina – rejon ulicy Tuwima, zwany dalej planem.

§2. Miejscowy plan zagospodarowania przestrzennego miasta Konina – rejon ulicy Tuwima, obejmuje obszar w granicach przedstawionych na rysunku planu.

§3. Załącznikami do planu są:

- 1) rysunek planu w skali 1:1.000, stanowiący załącznik nr 1,
- 2) rozstrzygnięcie o sposobie rozpatrzenia uwag do projektu planu, stanowiące załącznik nr 2,
- 3) rozstrzygnięcie o sposobie realizacji zapisanych w planie inwestycji z zakresu infrastruktury technicznej, które należą do zadań własnych gminy, oraz zasadach ich finansowania, zgodnie z przepisami o finansach publicznych, stanowiące załącznik nr 3.

§4. Określenia stosowane w uchwale oznaczają:

- 1) plan – należy przez to rozumieć miejscowy plan zagospodarowania przestrzennego, o którym mowa w §1 niniejszej uchwały,
- 2) teren – obszar wyznaczony na rysunku planu liniami rozgraniczającymi, oznaczony symbolem,
- 3) nieprzekraczalna linia zabudowy – linia wyznaczona na rysunku planu, określająca najbliższe możliwe położenie ściany budynku w stosunku do granicy działki, dopuszcza się przekroczenie tej linii przez takie elementy jak: gzymsy, balkony, tarasy, wykusze i ganki jednak nie więcej niż o 1 m,
- 4) przeznaczenie podstawowe – dominujący (główny) sposób zagospodarowania terenu,
- 5) usługi nieuciążliwe - należy przez to rozumieć usługi, które nie należą do przedsięwzięć mogących znacząco oddziaływać na środowisko w rozumieniu ustawy Prawo ochrony środowiska,

6) powierzchnia biologicznie czynna – należy przez to rozumieć powierzchnię terenu biologicznie czynną w rozumieniu rozporządzenia Ministra Infrastruktury w sprawie warunków technicznych, jakim powinny odpowiadać budynki i ich usytuowanie.

§5. Następujące oznaczenia graficzne na rysunku planu są ustaleniami planu:

- 1) granica obszaru objętego planem,
- 2) linie rozgraniczające tereny o różnym przeznaczeniu,
- 3) symbol terenu,
- 4) nieprzekraczalna linia zabudowy,
- 5) lokalizacja stacji bazowej telefonii komórkowej.

DZIAŁ II

USTALENIA OGÓLNE

Rozdział II

Ustalenia ogólne dotyczące zasad użytkowania, zagospodarowania i zabudowy obszaru objętego ustaleniami planu

§6. Ustala się następujące przeznaczenie terenu: teren usług nieuciążliwych - U.

§7. Na terenie objętym planem, o ile przepisy działu III nie stanowią inaczej dopuszcza się lokalizację budynków bezpośrednio przy granicy działki, bez naruszania linii zabudowy.

§8. Na terenie objętym planem obowiązuje zakaz lokalizacji obiektów tymczasowych.

Rozdział III

Ustalenia w zakresie ochrony środowiska

§9. 1. Na terenie objętym planem, o ile przepisy działu III nie stanowią inaczej, obowiązuje:

- 1) tymczasowe gromadzenie w szczelnych pojemnikach, odpadów powstałych jedynie na terenie,
- 2) zakaz poddawania odpadów ulegających biodegradacji procesowi recyklingu na terenie,
- 3) gromadzenie i usuwanie odpadów na zasadach określonych w przepisach szczególnych oraz gminnych przepisach porządkowych, a odpadów innych niż komunalne na zasadach określonych w przepisach ustawy o odpadach.

2. Na terenie objętym planem obowiązują zakazy i nakazy ustanowione w decyzji nr OS.Ko-II-6210/18/99 Wojewody Wielkopolskiego z dnia 15.10.1999 r. w sprawie ustanowienia strefy ochronnej ujęcia wody dla miasta Konina.

3. Teren objęty planem położony jest na obszarze o znacznych zasobach wód podziemnych w obrębie piętra czwartorzędowego, objętym najwyższą ochroną – ONO.

Rozdział IV

Ustalenia w zakresie ochrony dziedzictwa kulturowego i zabytków

§10. Na terenie objętym planem, w przypadku wystąpienia zabytków archeologicznych obowiązuje rozpoczęcie ratowniczych badań wykopaliskowych.

Rozdział V

Zasady obsługi w zakresie infrastruktury technicznej

§11. Na terenie objętym planem, o ile przepisy działu III nie stanowią inaczej, obowiązuje:

- 1) zaopatrzenie w wodę z istniejącej sieci wodociągowej na warunkach określonych przez administratora sieci,
- 2) odprowadzanie ścieków do systemu kanalizacji na warunkach określonych przez administratora sieci,
- 3) odprowadzenie wód deszczowych siecią kanalizacji deszczowej na warunkach określonych przez administratora sieci lub jako odprowadzanie powierzchniowe jeśli istnieje taka możliwość,
- 4) zaopatrzenie w energię elektryczną z sieci elektroenergetycznych na warunkach określonych przez administratora sieci,
- 5) zaopatrzenie w gaz ziemny grupy E(GZ-50) z sieci gazociągów niskiego ciśnienia,
- 6) zaopatrzenie w ciepło z sieci ciepłowniczej na warunkach określonych przez administratora sieci.

DZIAŁ III

USTALENIA SZCZEGÓŁOWE

Rozdział VI

Ustalenia dla terenu usług nieuciążliwych

§12. 1. Dla terenu oznaczonego na rysunku planu symbolem U ustala się przeznaczenie podstawowe: usługi nieuciążliwe,

2. Na terenie, o którym mowa w ust.1 w zakresie zagospodarowania terenu i kształtowania ładu przestrzennego obowiązuje:

- 1) nieprzekraczalna linia zabudowy zgodnie z rysunkiem planu,
- 2) powierzchnia biologicznie czynna nie mniej niż 10% powierzchni działki,
- 3) powierzchnia zabudowy nie więcej niż 55%,
- 4) dachy płaskie
- 5) maksymalna wysokość obiektów budowlanych nie więcej niż 45 m,

2. Na terenie, o którym mowa w ust. 1, w zakresie zagospodarowania terenu i kształtowania ładu przestrzennego dopuszcza się:

- 1) lokalizację stacji bazowych telefonii komórkowych w miejscach wskazanych na rysunku planu,
- 2) remonty i przebudowy istniejących budynków nie spełniających wymagań określonych w niniejszym paragrafie.

3. Na terenie, o którym mowa w ust.1, w zakresie ochrony środowiska obowiązuje dopuszczalny poziom hałasu wyrażony równoważnym poziomem dźwięku A:

- 1) dla pory dnia 55 dB,
- 2) dla pory nocy 45 dB.

4. Na terenie, o którym mowa w ust. 1, w zakresie zasad i warunków podziału i łączenia działek obowiązuje zakaz podziału.

5. Na terenie, o którym mowa w ust.1 w zakresie obsługi komunikacyjnej obowiązuje:

- 1) obsługa przez istniejące zjazdy,
- 2) dla nowej zabudowy zapewnienie na terenie działki, na której jest realizowana inwestycja co najmniej 2 miejsc postojowych dla samochodów osobowych w przeliczeniu na 100 m² powierzchni użytkowej.

6. Na terenach, o których mowa w ust. 1, w zakresie stawek procentowych stanowiących podstawę określenia opłaty, o której mowa w art. 36 ust. 4 ustawy z dnia 27 marca 2003 roku o planowaniu i zagospodarowaniu przestrzennym (Dz.U. Nr 80 poz. 717 ze zm.) obowiązuje wysokość stawki procentowej 10%.

DZIAŁ IV

USTALENIA KOŃCOWE

§13. Ze względu na brak występowania nie określono:


- 1) granice i sposoby zagospodarowania terenów lub obiektów podlegających ochronie, ustalonych na podstawie odrębnych przepisów, w tym terenów górniczych, a także narażonych na niebezpieczeństwo powodzi oraz zagrożonych osuwaniem się mas ziemnych,
- 2) szczególnych warunków zagospodarowania terenów oraz ograniczenia w ich użytkowaniu, w tym zakaz zabudowy,
- 3) sposobu i terminu tymczasowego zagospodarowania, urządzania i użytkowania terenów.


§14. Wykonanie uchwały powierza się Prezydentowi Miasta Konina.

§15. Traci moc uchwała Nr 685 Rady Miasta Konina z dnia 19 grudnia 2001 roku w sprawie miejscowego planu zagospodarowania przestrzennego miasta Konina, w części dotyczącej rejonu: Czarków, w prawobrzeżnej części miasta, w granicach objętych niniejszym planem.

§16. Uchwała wchodzi w życie po upływie 30 dni od daty ogłoszenia w Dzienniku Urzędowym Województwa Wielkopolskiego.

Przewodniczący
Rady Miasta Konina
(-) *Wiesław Steinke*

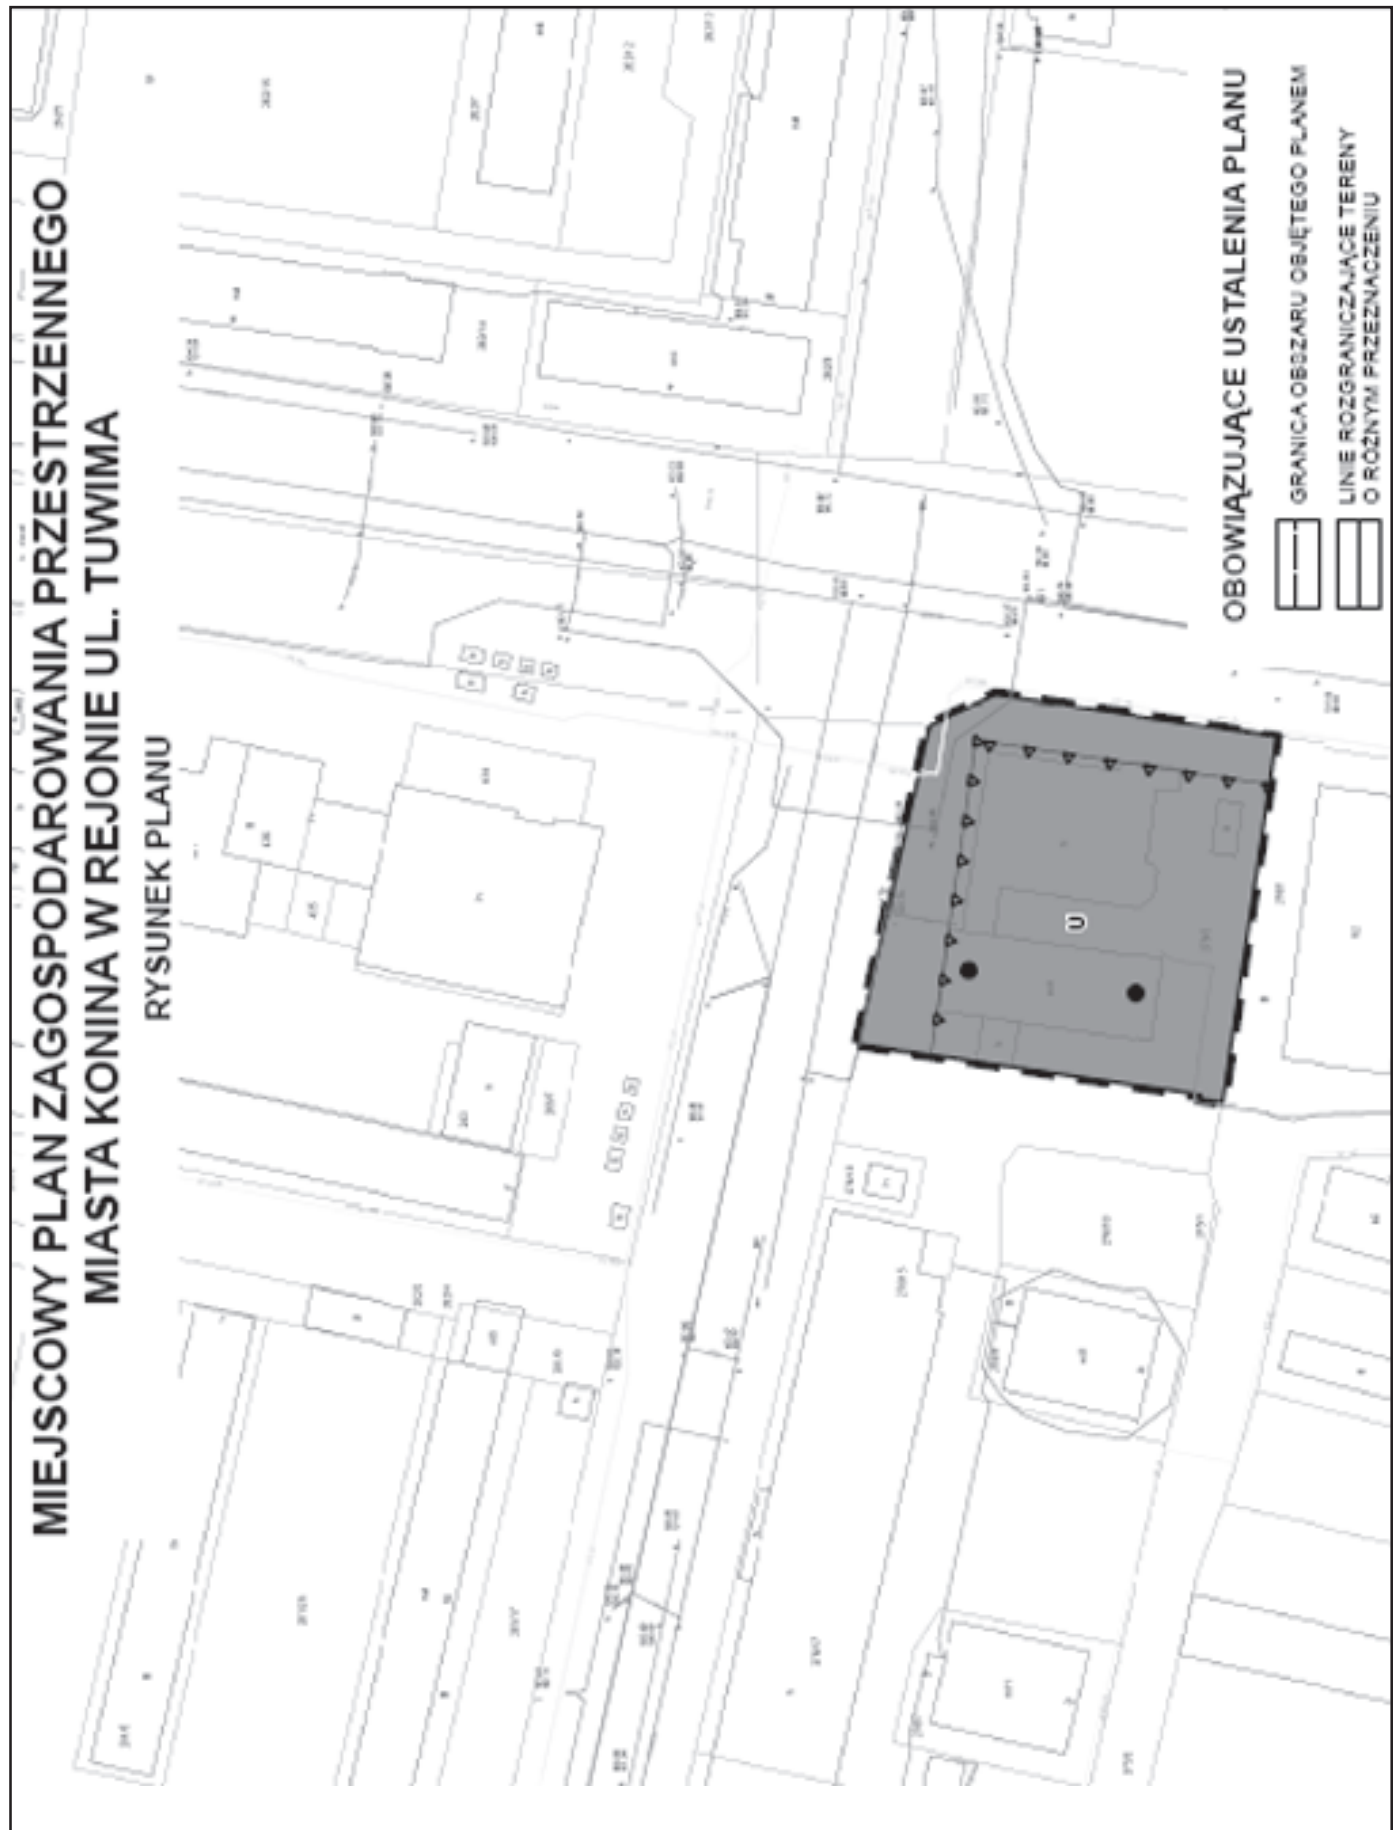

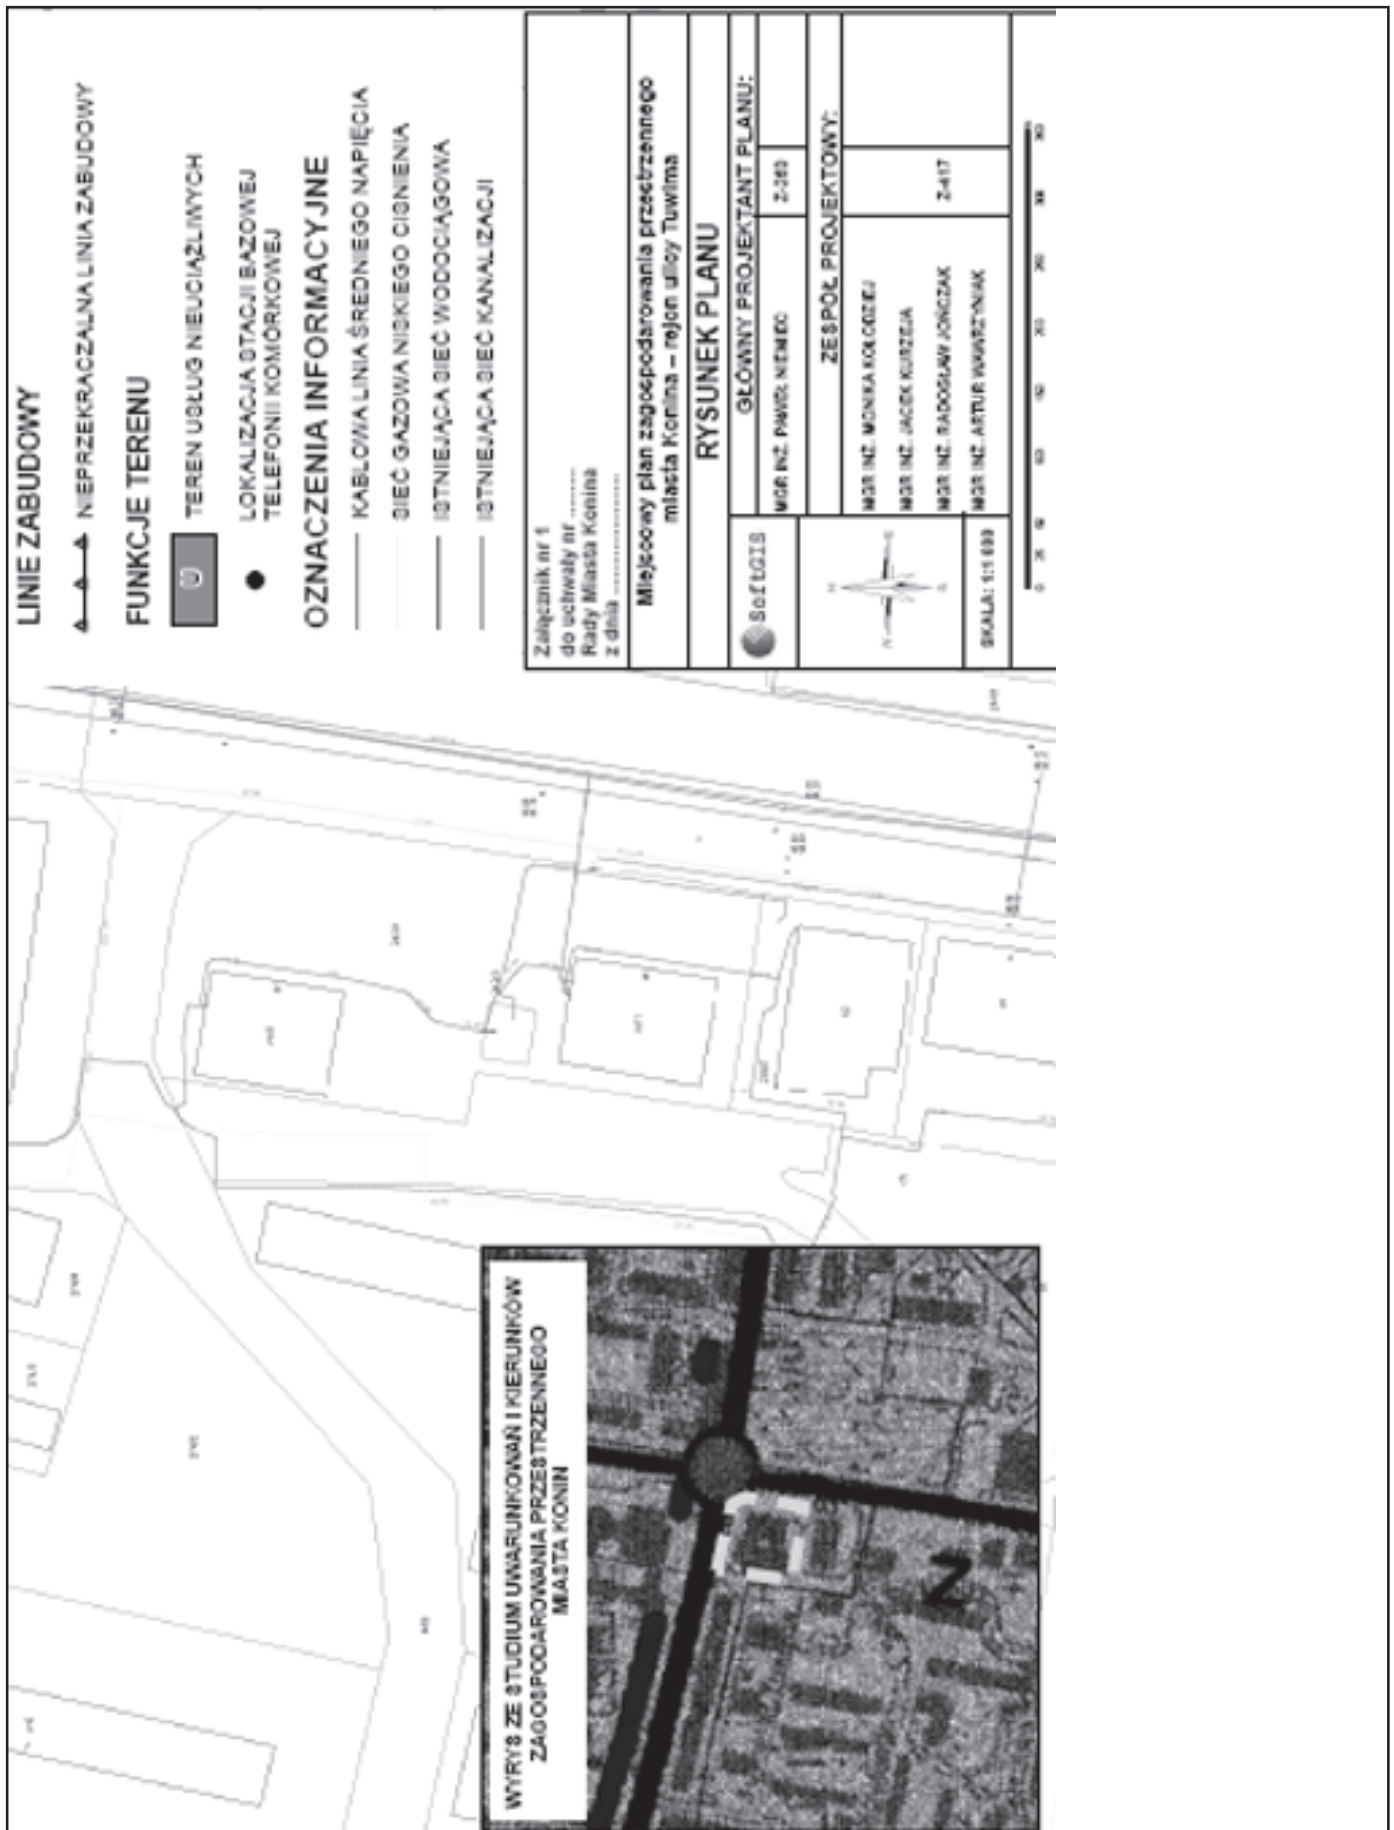

Załącznik nr 2
do uchwały Nr 273
Rady Miasta Konina
z dnia 30 kwietnia 2008 r.
w sprawie miejscowego planu zagospodarowania
przestrzennego miasta Konina – rejon ulicy Tuwima

Na etapie wyłożenia do publicznego wglądu nie wniesiono żadnych uwag do planu.

1931

UCHWAŁA Nr 274 RADY MIASTA KONINA

z dnia 30 kwietnia 2008 r.

w sprawie miejscowego planu zagospodarowania przestrzennego miasta Konina – rejon ulic Poznańska – Spółdzielców

Na podstawie art. 18 ust. 2 pkt 5, art. 40 ust. 1, art. 41 ust. 1 ustawy z dnia 8 marca 1990 r. o samorządzie gminnym (Dz.U. z 2001 r. Nr 142, poz. 1591 z późn. zm.), art. 14 ust. 8, art. 20 ust. 1 ustawy z dnia 27 marca 2003 r. o planowaniu i zagospodarowaniu przestrzennym (Dz.U. z 2003 r. Nr 80, poz. 717 z późn. zm.) w związku z uchwałą Nr 661 Rady Miasta Konina z dnia 17 maja 2006 roku w sprawie przystąpienia do sporządzania miejscowego planu zagospodarowania przestrzennego miasta Konina – rejon ulic Poznańska - Spółdzielców, Rada Miasta Konina uchwala, co następuje:

DZIAŁ I

PRZEPISY OGÓLNE

Rozdział I

Zakres obowiązywania planu

§1. Po stwierdzeniu zgodności z ustaleniami studium uwarunkowań i kierunków zagospodarowania przestrzennego uchwala się miejscowy plan zagospodarowania przestrzennego miasta Konina – rejon ulic Poznańska - Spółdzielców, zwany dalej planem.

§2. Miejscowy plan zagospodarowania przestrzennego miasta Konina – rejon ulic Poznańska - Spółdzielców, obejmuje obszar w granicach przedstawionych na rysunku planu.

§3. Załącznikami do planu są:

- 1) rysunek planu w skali 1:1.000, stanowiący załącznik nr 1,
- 2) rozstrzygnięcie o sposobie rozpatrzenia uwag do projektu planu, stanowiące załącznik nr 2,

- 3) rozstrzygnięcie o sposobie realizacji zapisanych w planie inwestycji z zakresu infrastruktury technicznej, które należą do zadań własnych gminy, oraz zasadach ich finansowania, zgodnie z przepisami o finansach publicznych, stanowiące załącznik nr 3.

§4. Określenia stosowane w uchwale oznaczają:

- 1) plan – należy przez to rozumieć miejscowy plan zagospodarowania przestrzennego, o którym mowa w §1 niniejszej uchwały,
- 2) teren – obszar wyznaczony na rysunku planu liniami rozgraniczającymi, oznaczony symbolem,
- 3) nieprzekraczalna linia zabudowy – linia wyznaczona na rysunku planu, określająca najbliższe możliwe położenie ściany budynku w stosunku do granicy działki, dopuszcza się przekroczenie tej linii przez takie elementy jak: gzymsy, balkony, tarasy, wykusze i ganki jednak nie więcej niż o 1 m,
- 4) przeznaczenie podstawowe – dominujący (główny) sposób zagospodarowania terenu,
- 5) usługi nieuciążliwe - należy przez to rozumieć usługi, które nie należą do przedsięwzięć mogących znacząco oddziaływać na środowisko w rozumieniu ustawy Prawo ochrony środowiska,
- 6) powierzchnia biologicznie czynna – należy przez to rozumieć powierzchnię terenu biologicznie czynną w rozumieniu rozporządzenia Ministra Infrastruktury w sprawie warunków technicznych, jakim powinny odpowiadać budynki i ich usytuowanie.