

2958

UCHWAŁA Nr 67/VIII/07 RADY MIEJSKIEJ W WIELENIU

z dnia 4 lipca 2007 r.

w sprawie zmiany Uchwały Nr 337/XXXVIII/02 Rady Miejskiej w Wieleniu z dnia 21 stycznia 2002 r. w sprawie aktu założycielskiego Liceum Profilowanego w Wieleniu, Liceum Ogólnokształcącego w Wieleniu i Zespołu Szkół w Wieleniu

Na podstawie art. 18 ust. 2 pkt 15 ustawy z dnia 8 marca 1990 r., o samorządzie gminnym (Dz.U. z 2001 r. Nr 142, poz. 1591, z 2002 r. Nr 23, poz. 220, Nr 62 poz. 558, Nr 113 poz. 984, Nr 153 poz. 1271, Nr 214 poz. 1806, z 2003 r. Nr 80 poz. 717, Nr 162 poz. 1568, z 2004 r. Nr 102 poz. 1055, Nr 116 poz. 1203, z 2005 r. Nr 172, poz. 1441, Nr 175 poz. 1457, z 2006 r. Nr 17 poz. 128, Nr 181 poz. 1337), w związku z art. 5c pkt 1, art. 58 ust. 1, art. 62 ust. 1 ustawy z dnia 7 września 1991 r. o systemie oświaty (Dz.U. z 2004 r. Nr 256, poz. 2572, Nr 69 poz. 624, Nr 109 poz. 1161, Nr 273 poz. 2703, Nr 281 poz. 2781, z 2005 r. Nr 17 poz. 141, Nr 122 poz. 1020, z 2003 r. Nr 137, poz. 1304 Nr 131 poz. 1091, Nr 94 poz. 788, Nr 167 poz. 1400, Nr 249 poz. 2104, z 2006 r. Nr 144, poz. 1043, Nr 208 poz. 1532, Nr 227 poz. 1658 z 2007 r. Nr 42, poz. 273, Nr 80, poz. 542) Rada Miejska w Wieleniu uchwala, co następuje:

§1. W Uchwale Nr 337/XXXVIII/02 Rady Miejskiej w Wieleniu z dnia 21 stycznia 2002 r. w sprawie aktu założycielskiego

go Liceum Profilowanego w Wieleniu, Liceum Ogólnokształcącego w Wieleniu i Zespołu Szkół w Wieleniu wprowadza się następujące zmiany:

1) tytuł uchwały otrzymuje brzmienie: „w sprawie aktu założycielskiego Zespołu Szkół w Wieleniu”,

2) §2 ust. 2 otrzymuje brzmienie:

„2. w skład Zespołu wchodzi: liceum profilowane, technikum, liceum ogólnokształcące, technikum uzupełniające dla dorosłych kształcące w zawodzie technik rolnik oraz szkoła policealna dla dorosłych kształcąca w zawodzie technik informatyk, technik BHP, technik administracji.”

§2. Wykonanie uchwały powierza się Burmistrzowi Wielenia.

§3. Uchwała wchodzi w życie po upływie 14 dni od dnia ogłoszenia w Dzienniku Urzędowym Województwa Wielkopolskiego, z mocą od dnia 1 września 2007r.

Przewodniczący Rady
(-) Jacek Fręś

2959

UCHWAŁA Nr VIII/47/07 RADY GMINY DAMASŁAWEK

z dnia 12 lipca 2007 r.

w sprawie miejscowego planu zagospodarowania przestrzennego wsi Niemczyn

Na podstawie art. 18 ust. 2 pkt 5 ustawy z dnia 8 marca 1990 r. o samorządzie gminnym (j. t. Dz.U. z 2001 r. Nr 142 poz. 1591 zmiana: Dz.U. z 2002 r. Nr 23 poz. 220, Nr 62 poz. 558, Nr 113 poz. 984, Nr 153 poz. 1271, Nr 214 poz. 1806, Dz.U. z 2003 r. Nr 80 poz. 717, Nr 162 poz. 1568, Dz.U. z 2004 r. Nr 102 poz. 1055, Nr 116 poz. 1203, Nr 167 poz. 1759, Dz.U. z 2005 r. Nr 172 poz. 1441, Nr 175 poz. 1457, Dz.U. z 2006 r. Nr 17, poz. 128, Nr 181 poz. 1337, Dz.U. z 2007 r. Nr 48 poz. 327), art. 20 ust. 1 ustawy z dnia 27 marca 2003 r. o planowaniu i zagospodarowaniu przestrzennym (Dz.U. z 2003 r. Nr 80 poz.

717, zmiana Dz.U. z 2004 r. Nr 6 poz. 41, Nr 141 poz. 1492, Dz.U. z 2005 r. Nr 113 poz. 954, Nr 130 poz. 1087, Dz.U. z 2006 r. Nr 45 poz. 319, Nr 225 poz. 1635) Rada Gminy Damasławek uchwala, co następuje:

§1. 1. Uchwala się miejscowy plan zagospodarowania przestrzennego wsi Niemczyn, zwany dalej planem.

2. Granicami obszarów objętych planem są tereny oznaczone graficznie na rysunku planu w skali 1:2000, zwanym dalej rysunkiem.

3. Integralnymi częściami uchwały są:

- 1) rysunek planu, o którym mowa w ust. 2, stanowiący załącznik nr 1 do uchwały;
- 2) stwierdzenie zgodności miejscowego planu zagospodarowania przestrzennego wsi Niemczyn z ustaleniami studium uwarunkowań i kierunków zagospodarowania przestrzennego gminy Damasławek, stanowiące załącznik nr 2 do uchwały.

§2. 1. Na obszarze objętym planem nie występują:

- 1) tereny i obiekty podlegające ochronie wymagające ustalenia granic i sposobów zagospodarowania, ustalonych na podstawie odrębnych przepisów, w tym terenów górniczych, a także narażonych na niebezpieczeństwo powodzi oraz zagrożonych osuwaniem mas ziemnych;
- 2) obszary przestrzeni publicznej w rozumieniu art. 2 pkt 6 ustawy z dnia 27 marca 2003 r. o planowaniu i zagospodarowaniu przestrzennym.

2. Na obszarze objętym planem nie ustala się:

- 1) obszarów objętych scalaniem i ich ponownym podziałem;
- 2) sposobów i terminów tymczasowego zagospodarowania, urządzania i użytkowania terenów;
- 3) szczególnych warunków zagospodarowania terenów oraz ograniczeń w ich użytkowaniu, w tym zakazów zabudowy.

§3. Dla zapewnienia ochrony środowiska, przyrody i krajobrazu kulturowego ustala się:

- 1) lokalizację tylko przedsięwzięć określonych w niniejszej uchwale;
- 2) zachowanie walorów krajobrazowych terenu objętego planem poprzez właściwe zagospodarowanie terenów;
- 3) zachowanie zieleni naturalnej wzdłuż cieków wodnych,
- 4) komunalny system odbioru odpadów oraz postępowanie zgodne z planem gospodarki odpadami Gminy Damasławek;
- 5) pełne techniczne uzbrojenie terenu, w tym zbiorowe zaopatrzenie w wodę oraz odbiór ścieków komunalnych, z zachowaniem przepisów o środowisku;
- 6) ochrona konserwatorska obejmuje tereny oznaczonych stanowisk archeologicznych dla których ustala się obowiązek zgłaszania prac ziemnych, związanych z zagospodarowaniem i zabudowaniem terenu do Wielkopolskiego Wojewódzkiego Konserwatora Zabytków w celu ustalenia obowiązującego inwestora zakresu badań archeologicznych.

§4. 1. Obowiązują następujące oznaczenia graficzne, określone na rysunku:

- 1) linie rozgraniczające tereny o różnym przeznaczeniu lub różnych zasadach zagospodarowania, zgodne z ewidencją gruntów;

2) linie rozgraniczające tereny o różnym przeznaczeniu lub zasadach zagospodarowania, nie występujące w ewidencji gruntów;

3) potencjalne lokalizacje planowanych przepompowni ścieków.

§5. Na obszarach objętych planem wyznaczono tereny rolnicze, oznaczone na rysunku liniami rozgraniczającymi i symbolem - R, które są gruntami rolnymi w rozumieniu ustawy o ochronie gruntów rolnych i leśnych.

§6. 1. Zgodnie z art. 35 ustawy z dnia 27 marca 2003 r. o planowaniu i zagospodarowaniu przestrzennym, tereny dla których przeznaczono, w niniejszej uchwale, inne niż dotychczasowe użytkowanie, mogą być wykorzystywane w sposób dotychczasowy, do czasu ich zagospodarowania zgodnie z planem.

§7. 1. Zasady obsługi terenów objętych planem w zakresie komunikacji i infrastruktury technicznej wynikają z ustaleń obowiązującego miejscowego planu zagospodarowania przestrzennego wsi Niemczyn (uchwała Rady Gminy Damasławek Nr XII/74/04 z dnia 23 lutego 2004 r.).

2. Planowane potencjalne lokalizacje (wzdłuż drogi powiatowej Wągrowiec - Damasławek) przepompowni ścieków, oznaczone na rysunku, są elementami projektowanej infrastruktury technicznej w/w planu. Zgodnie z przepisami ustawy o ochronie gruntów rolnych i leśnych tereny pod urządzeniami kanalizacji i utylizacji ścieków, dla potrzeb mieszkańców wsi, są gruntami rolnymi.

3. Istniejąca i planowana w w/w obowiązującym planie infrastruktura techniczna zapewni obsługę wyznaczonych terenów i w związku z tym nie rozstrzyga się o sposobie realizacji zadań infrastruktury technicznej, które należą do zadań własnych gminy.

§8. Dla wszystkich terenów objętych planem ustala się stawkę - 30%, stanowiącą podstawę do określenia opłaty z tytułu wzrostu wartości nieruchomości, o której mowa w art. 36 ust. 4 ustawy z dnia 27 marca 2003 r. o planowaniu i zagospodarowaniu przestrzennym.


§9. Wykonanie uchwały powierza się Wójtowi Gminy Damasławek.

§10. Zgodnie z art. 34 ust. 1 ustawy z dnia 27 marca 2003 r. o planowaniu i zagospodarowaniu przestrzennym, na obszarze objętym planem, tracą moc ustalenia uchwały Nr XIII/74/04 Rady Gminy Damasławek z dnia 23 lutego 2004 r. w sprawie uchwalenia miejscowego planu zagospodarowania przestrzennego wsi Niemczyn.

§11. Uchwała obowiązuje po upływie 30 dni od dnia ogłoszenia w Dzienniku Urzędowym Województwa Wielkopolskiego.

Przewodniczący
Rady Gminy
(-) mgr inż. Janusz Bilski



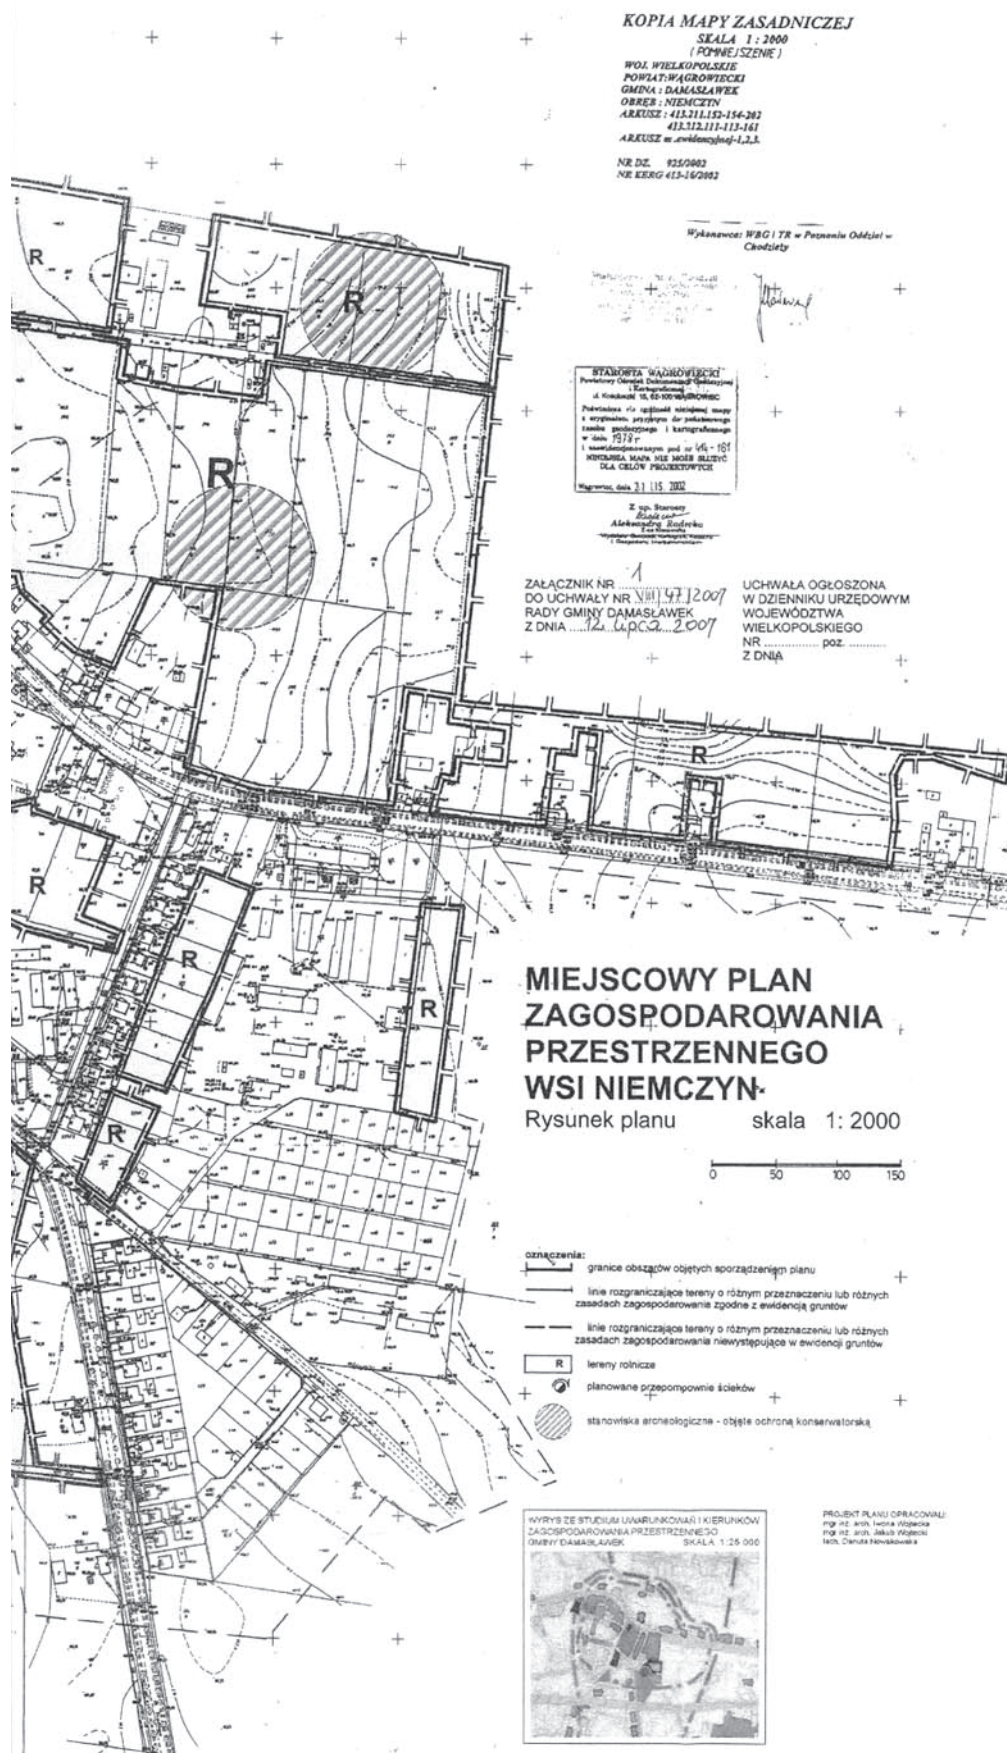

Załącznik nr 2
do Uchwały Nr VIII/47/07
Rady Gminy Damasławek
z dnia 12 lipca 2007 r.

**STWIERDZENIE ZGODNOŚCI MIEJSCOWEGO PLANU ZAGOSPODAROWANIA
PRZESTRZENNEGO WSI NIEMCZYN Z USTALENIAMI STUDIUM UWARUNKOWAŃ
I KIERUNKÓW ZAGOSPODAROWANIA PRZESTRZENNEGO GMINY DAMASŁAWEK.**

Na podstawie art. 20 ust. 1 ustawy z dnia 27 marca 2003 r. o planowaniu i zagospodarowaniu przestrzennym (Dz.U. Nr 80 poz. 717, zmiana Dz.U. z 2004 r. Nr 6 poz. 41, Nr 141 poz. 1492, Dz.U. z 2005 r. Nr 113 poz. 954, Nr 130 poz. 1087, Dz.U. z 2006 r. Nr 45 poz. 319, Nr 225 poz. 1635) Rada Gminy Damasławek stwierdza zgodność miejscowego planu zagospodarowania przestrzennego wsi Niemczyn z ustaleniami studium uwarunkowań i kierunków zagospodarowania przestrzennego gminy Damasławek (uchwała Nr XXXIII/20/98 Rady Gminy Damasławek z dnia 19 czerwca 1998 r.).

uzasadnienie

Obszar objęty miejscowym planem zagospodarowania przestrzennego wsi Niemczyn oznaczony jest w studium uwarunkowań i kierunków zagospodarowania przestrzennego gminy Damasławek, jako grunty rolne. Plan obejmuje nie zainwestowane tereny upraw rolniczych. Wyznaczony obszar, objęty planem, jest zgodny z ustaleniami studium.

2960

UCHWAŁA Nr X/61/07 RADY GMINY ŻELAZKÓW

z dnia 12 lipca 2007 r.

w sprawie określenia szczegółowych warunków przyznawania i odpłatności za usługi opiekuńcze i specjalistyczne usługi opiekuńcze, z wyłączeniem specjalistycznych usług opiekuńczych dla osób z zaburzeniami psychicznymi, oraz szczegółowe warunki częściowego lub całkowitego zwolnienia od opłat, jak również tryb ich pobierania

Na podstawie art. 18 ust. 2 pkt 15 ustawy z dnia 8 marca 1990 r. o samorządzie gminnym (Dz.U. z 2001 r. Nr 142, poz. 1591 ze zm.) w związku z art. 50 ust. 6, art. 96 ust. 4 ustawy z dnia 12 marca 2004 r. o pomocy społecznej (Dz.U. Nr 64, poz. 593 ze zm.) oraz §2, 3 ust. 1 rozporządzenia Ministra Polityki Społecznej z dnia 22 września 2005 r. w sprawie specjalistycznych usług opiekuńczych (Dz.U. Nr 189, poz. 1598 ze zm.).

Uchwała się, co następuje:

§1. 1. Osobie samotnej, która z powodu wieku, choroby lub innych przyczyn wymaga pomocy innych osób, a jest jej pozbawiona, przysługuje pomoc w formie usług opiekuńczych lub specjalistycznych usług opiekuńczych.

2. Usługi opiekuńcze lub specjalistyczne usługi opiekuńcze mogą być przyznane również osobie, która wymaga pomocy innych osób, a rodzina, a także wspólnie niezamieszkujący małżonek, wstępni, zstępni nie mogą takiej pomocy zapewnić.

§2. 1. Usługi opiekuńcze obejmują pomoc w zaspokajaniu codziennych potrzeb życiowych, opiekę higieniczną, zaleconą przez lekarza pielęgnację oraz, w miarę możliwości, zapewnienie kontaktów z otoczeniem.

2. Specjalistyczne usługi opiekuńcze są to usługi dostosowane do szczególnych potrzeb wynikających z rodzaju schorzenia lub niepełnosprawności, świadczone przez osoby ze specjalistycznym przygotowaniem zawodowym. Osoby te muszą posiadać kwalifikacje do wykonywania zawodu: pracownika socjalnego, psychologa, pedagoga, logopedy, terapeuty zajęciowego, pielęgniarki, asystenta osoby niepełnosprawnej, opiekunki środowiskowej, specjalisty w zakresie rehabilitacji medycznej, fizjoterapeuty lub innego zawodu dającego wiedzę i umiejętności pozwalające świadczyć określone specjalistyczne usługi.

§3. 1. Usługi opiekuńcze i specjalistyczne usługi opiekuńcze przyznawane są na wniosek osoby zainteresowanej, jej przedstawiciela ustawowego albo innej osoby, za zgodą osoby zainteresowanej lub jej przedstawiciela ustawowego.